
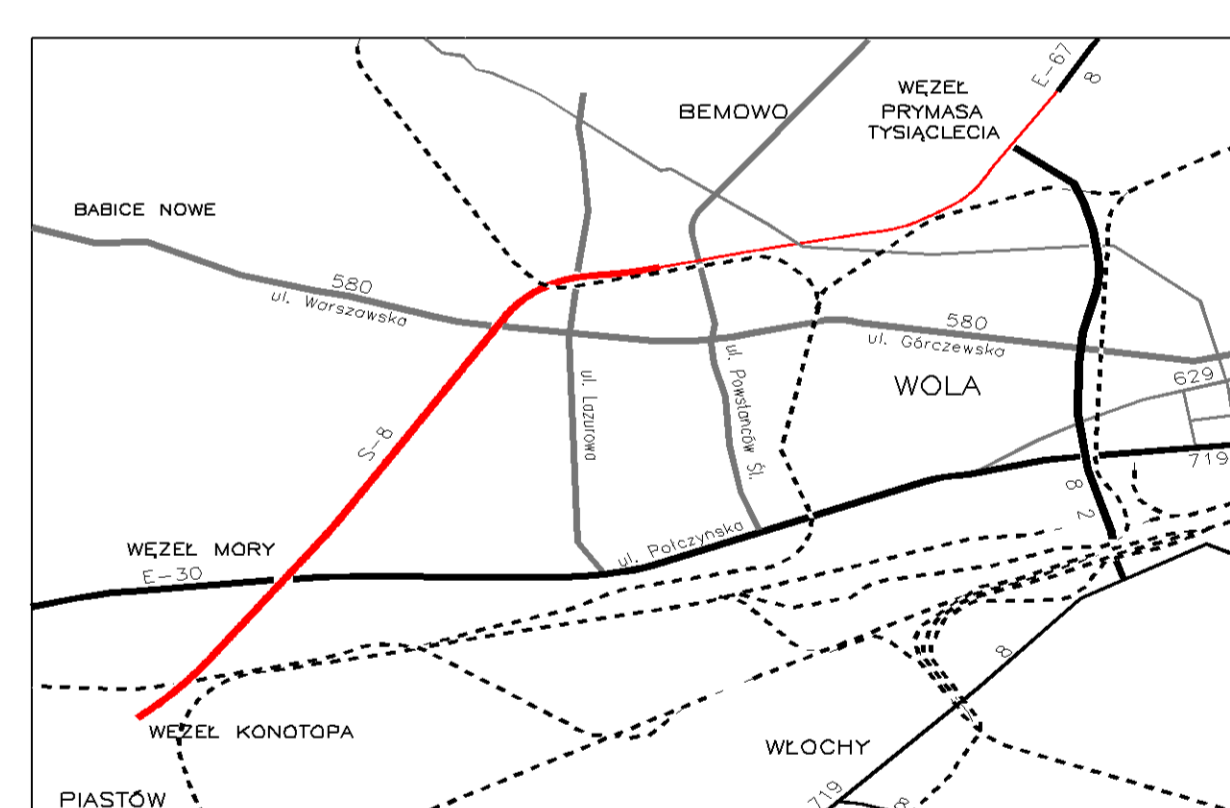


PK-1 X= -8489,43 Y= 201,80 a= 187,43g	PK-2 X= -8479,10 Y= 200,54 a= 187,43g	PK-3 X= -8302,11 Y= 367,87 a= 187,43g
W-1 X= -8438,02 Y= 203,68 R= 200,00m a= 10,52g T= 16,56m L= 33,05m i= jak na prostej	W-2 X= -8406,62 Y= 200,88 R= 25,00m a= 68,67g T= 14,96m L= 26,97m i= jak na prostej	W-3 X= -8305,98 Y= 354,10 R= 25,00m a= 19,57g T= 3,87m L= 7,69m i= jak na prostej

L= 36,00m i= jak na prostej	L= 102,02m i= jak na prostej	L= 60,16m L= 61,60m Lp1= 0 Lp2= 40,00m i= jak na prostej	L= 41,81m L= 61,70m Lp1= 40,00m Lp2= 0 i= jak na prostej	L= 343,29m i= jak na prostej	L= 153,84m i= jak na prostej
--------------------------------	---------------------------------	----------------------------------------------------------------------	----------------------------------------------------------------------	---------------------------------	---------------------------------

PK-1 X= -8268,82 Y= 192,63	PK-2 X= -8186,79 Y= 163,49
W-1 X= -8269,63 Y= 186,03 R= 4,00m a= 100,31g T= 4,02m L= 6,30m i= jak na prostej	W-2 X= -8185,30 Y= 176,00 R= 8,00m a= 100,00g T= 8,00m L= 12,56m i= jak na prostej

PK-1 X= -8534,03 Y= 192,05	PK-2 X= -8182,19 Y= 159,26	PK-3 X= -8183,31 Y= 150,33	
W-1 X= -8508,56 Y= 189,02 R= 220,00m a= 12,57g T= 21,87m L= 43,61m i= jak na prostej	W-2 X= -8433,83 Y= 194,93 R= 250,00m a= 12,57g T= 24,85m L= 49,54m i= jak na prostej	W-3 X= -8289,21 Y= 177,73 R= 400,00m a= 4,24g T= 13,32m L= 26,63m i= jak na prostej	W-4 X= -8204,98 Y= 161,97 R= 400,00m a= 4,24g T= 13,32m L= 26,63m i= jak na prostej

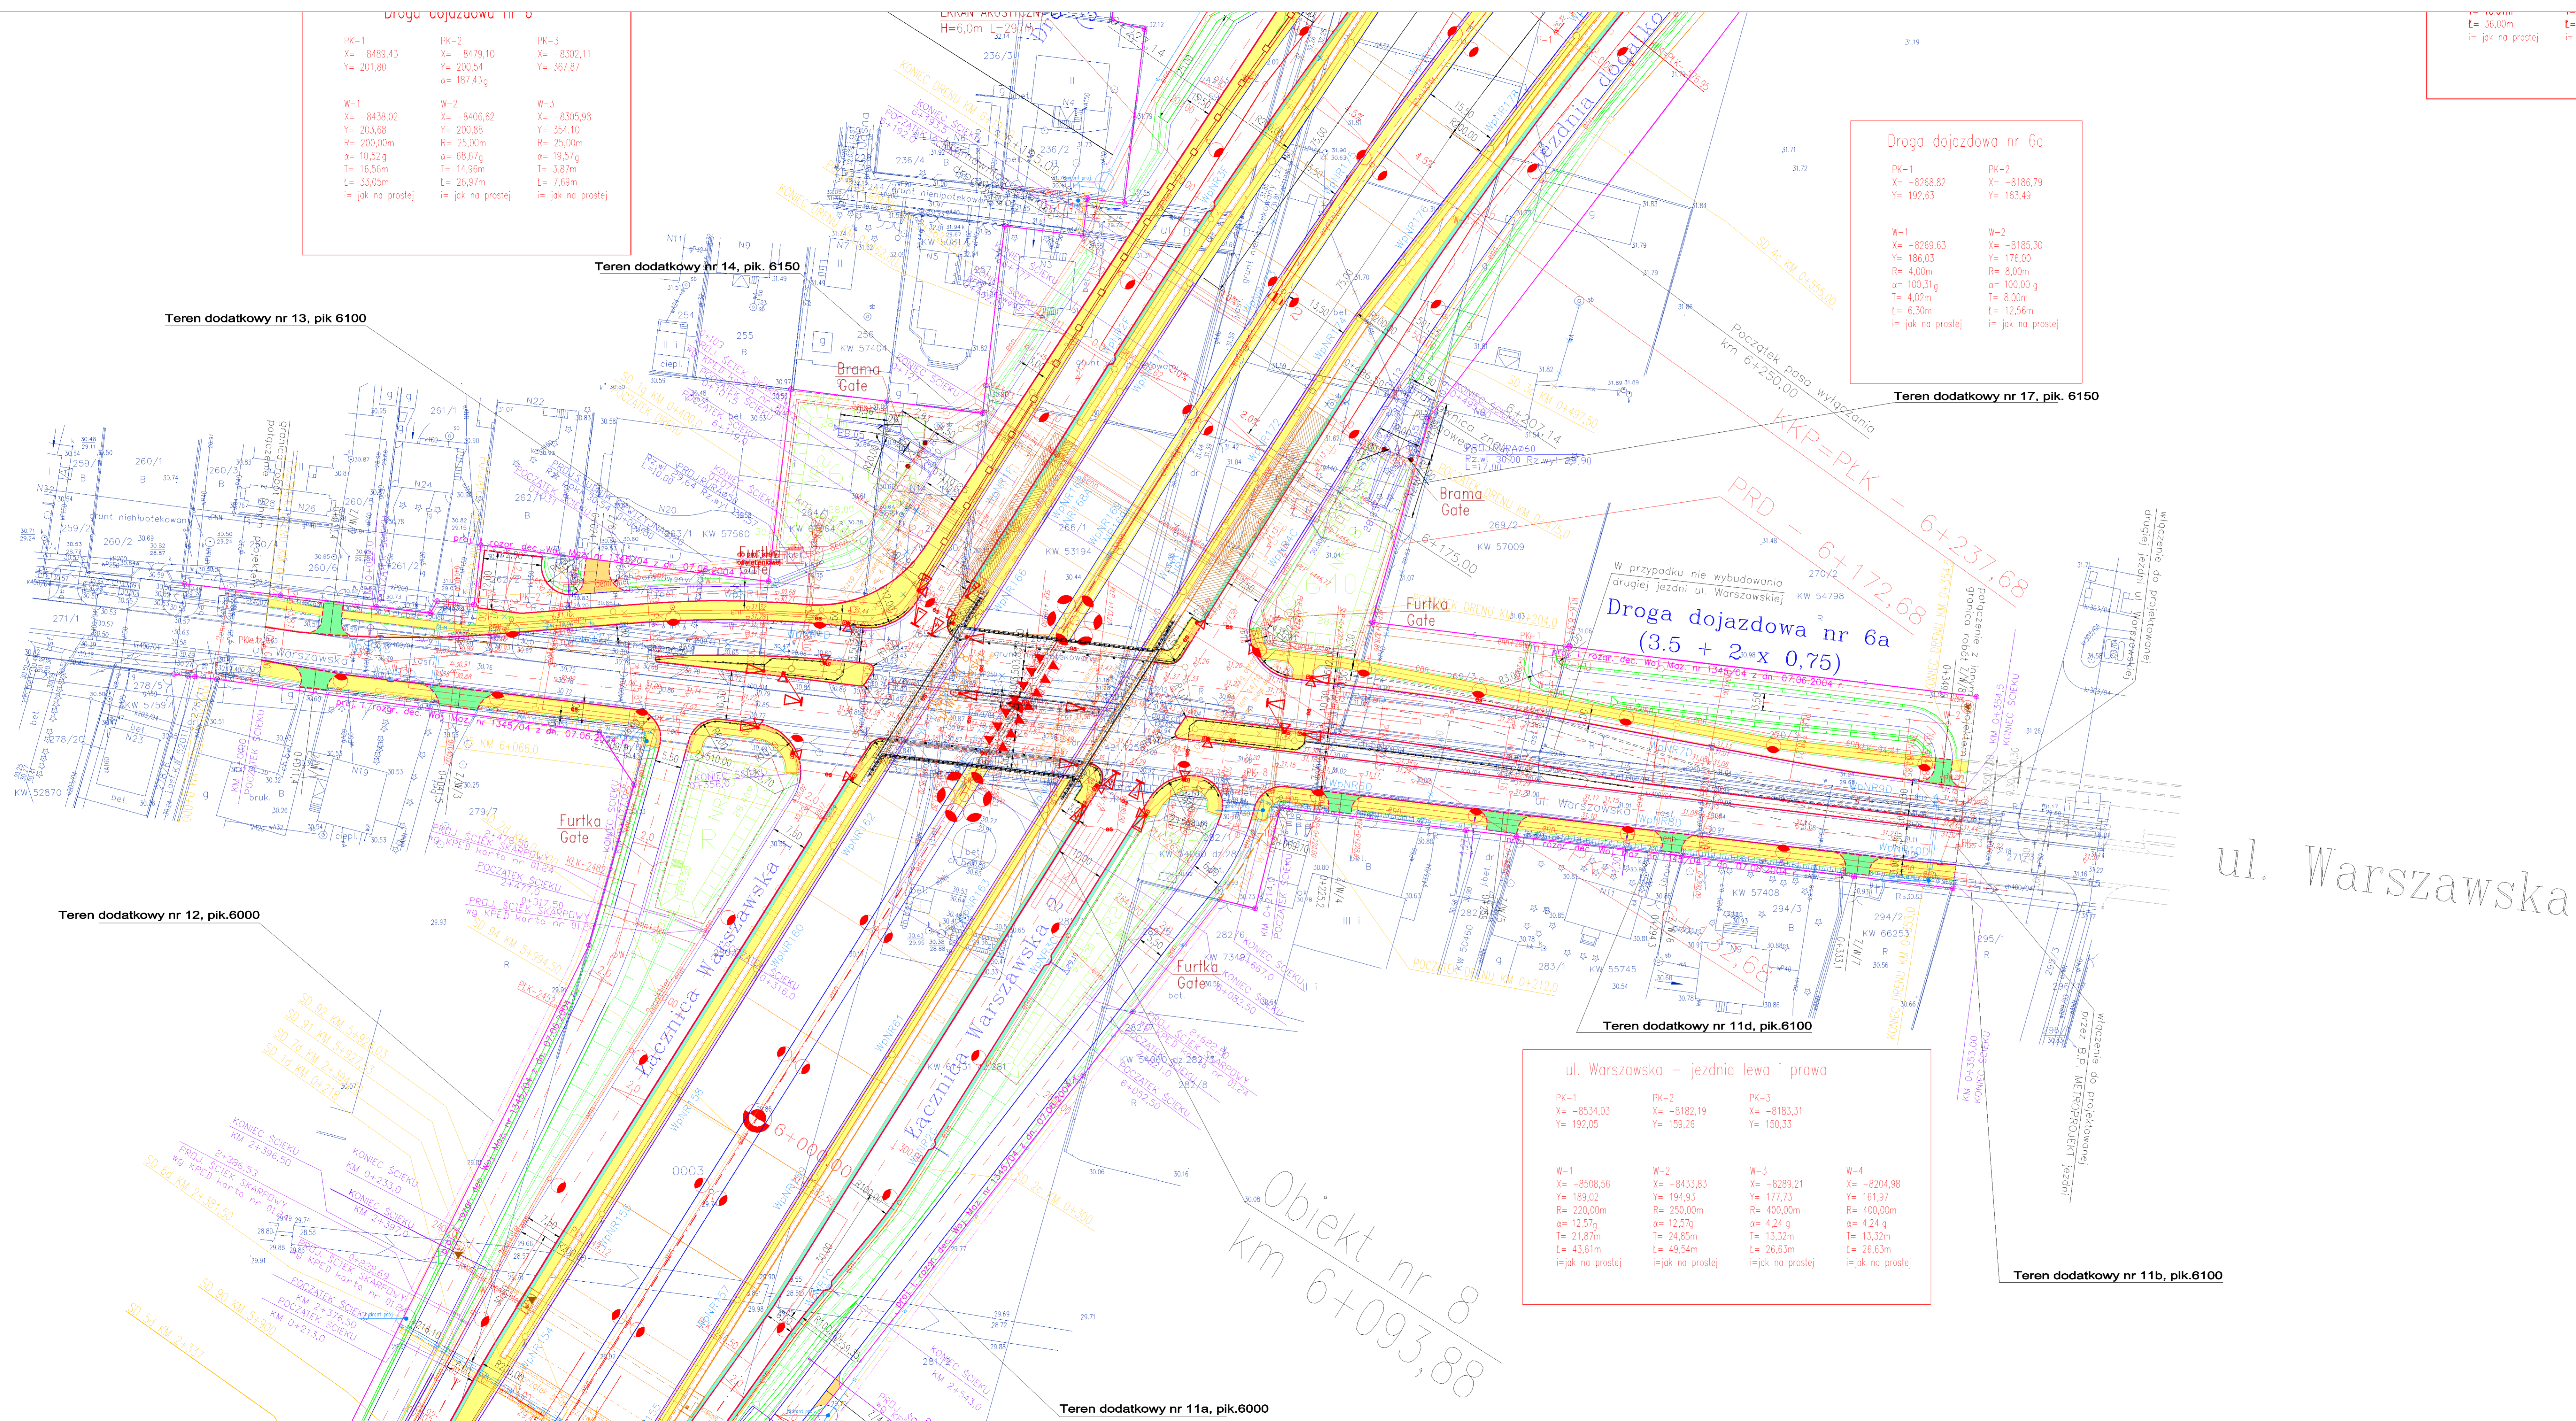

Revizja Revision	Typ modyfikacji Type of modification	Data Date	Imię i nazwisko Name and surname				
Inwestor / Zamawiający / Investor / Client Generalna Dyrekcja Dróg Krajowych i Autostrad Oddział w Warszawie ul. Młaska 25 01-508 Warszawa							
Jednostka projektowa / Author "Profil" Sp. z o.o. 02-305 Warszawa, Al. Jerozolimskie 144 tel.: 823-63-88, 823-53-09, 823-63-67, fax: 823-69-05							
Stadium Stage Projekt Wstępny Working Design		Zadanie Design task DROGA EKSPRESOWA S8 TRASY ARMII KRAJOWEJ Odcinek wzdłuż "Kosmosa" - węzeł "Przemyślnicza" Odcinek A od km 01+099 do km 07+420 S8 Expressowej - "Tram Armii Krajowej" Section A from km 01+099 to km 07+420					
Nr umowy No. of contract 03/00		Temat opracowania Subject PROJEKT DROGOWY Road works PLAN SYTUACYJNY od km 6+000 do km 6+200 SITE PLAN from km 6+000 to km 6+200					
Kod CPV CPV Code 45233120-6		Skala Scale 1:500					
Stanowisko Function Projektant Designer inż. Andrzej Berliński		Data opracowania Date 18.07.2006c.					
Opracował Edition mgr inż. Marcin Różycki		Nr rys. Drawing No 02-06					
Sprawdzał Verification mgr inż. Jerzy Kaczmarek		Nr egz. Copy No					
Stadium DW	Określenie A	Kilometr 06+000	Strona RW	Nr osłony 00	Nr rysunku 03/00	Nr rewersu 02-06	Nr rewersu 00

Obiekt nr 8
km 6+093,88