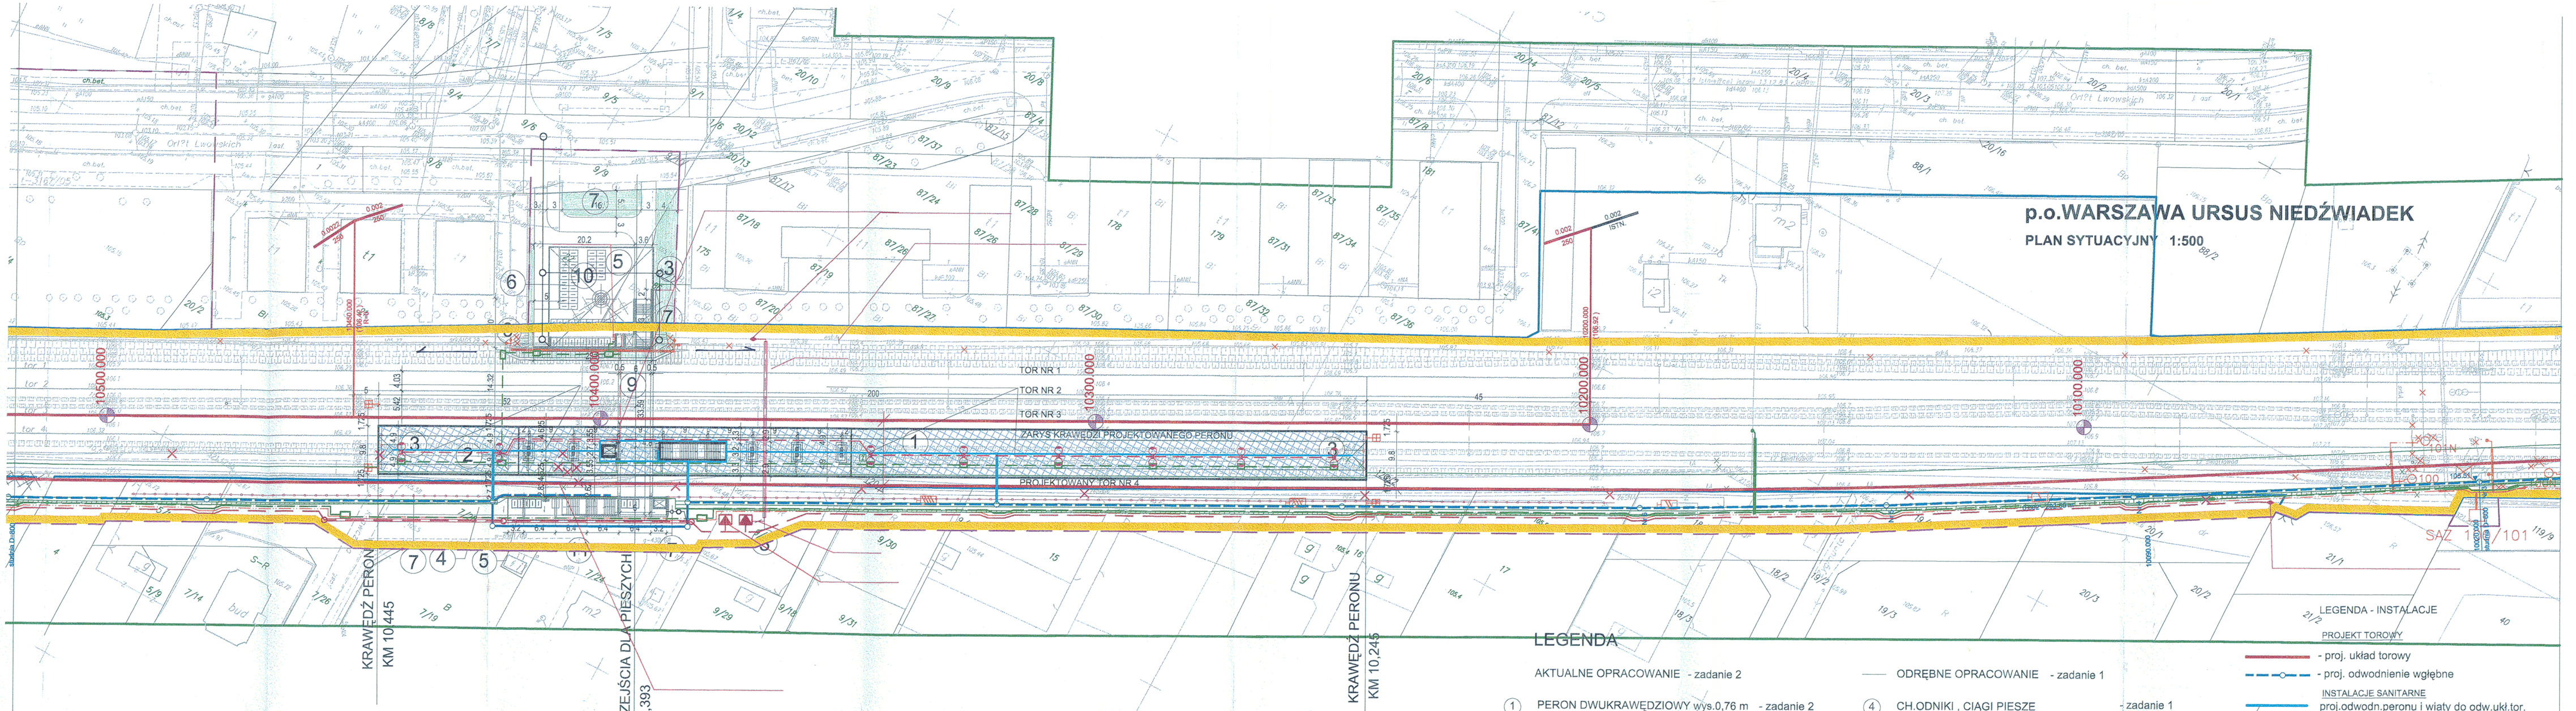

LEGENDA

AKTUALNE OPRACOWANIE - zadanie 2

1. PERON DWUKRAWĘDZIOWY wys.0,76 m - zadanie 2
2. WIATA PERONOWA - zadanie 2
3. OGRODZENIE WYS.1,25 m - zadanie 2
9. DRZEWA DO WYCIĘCIA - zadanie 2

ODRĘBNE OPRACOWANIE - zadanie 1

4. CH.ODNIKI , CIĄGI PIESZE - zadanie 1
5. PASY RUCHU DLA ROWERZYSTÓW I OSÓB NIEPEŁNOSPRAWNYCH - zadanie 1
6. STOJAKI NA ROWERY (DLA 2 SZT.) - zadanie 1
7. ZIELEŃ , TRAWNIKI - zadanie 1
8. PODJAZD DLA SAMOCHODÓW - zadanie 1
9. PRZEJŚCIE POD TORAMI - zadanie 1
10. WIATA PÓŁNOCNA - zadanie 1
11. WIATA POŁUDNIOWA - zadanie 1

- PROJEKTOWANA LINIA ROZGRANICZAJĄCA
- ZAKRES AKTUALIZACJI MAPY W GRANICACH PKP
- ZAKRES AKTUALIZACJI MAPY W GRANICACH m.s.WARSZAWA
- ZAKRES AKTUALIZACJI MAPY W GRANICACH m.PIASTÓW
- LINIA ROZGRANICZAJĄCA TEREN INWESTYCJI

LEGENDA - INSTALACJE

PROJEKT TOROWY
- proj. układ torowy
- proj. odwodnienie wgłębne

INSTALACJE SANITARNE
- proj.odwodn.peronu i wiaty do odw.ukł.tor.
- odwodn.przej.dla pieszych oraz wiaty pn.ipd.

INSTALACJE TELETECHNICZNE
- proj. teletechniczna kanalizacja kablowa
- proj. rury ochronne
- proj. studnie kablowe na peronach
- proj. kable teletechniczne
- proj. zegar elektryczny zewnętrzny dwustronny
- istn. kable teletechniczne do przebudowy

INSTALACJE ELEKTROENERGETYCZNE
- słup oświetleniowy 9m z 2 oprawami
- kabel elektroenergetyczny nn w rurze osłonowej
- kabel elektroenergetyczny SN
- elektroenergetyczna kanalizacja kablowa
- stacja transformatorowa
- mufy przelotowe 6kV
- demontaże

TRAKCJA
- słup trakcyjny
- odciąg słupa trakcyjnego

URZĄDZENIA ZABEZP. I STEROWANIA RUCHEM KOLEJOWYM
- elektromagnes SHP
- wskaźnik W4
- wskaźniki W11a
- trasa kabli srk
- trasa kabli srk w kanalizacji teletechnicznej
- osłony otaczające

Oznaczenia
- puszka przytorowa
- kontener SAZ
- sygnalizator na maszcie

Polskie Koleje Państwowe S.A.
Oddział Gospodarowania Nieruchomościami w Warszawie
Wydział Geodezji
Kolejowy Ośrodek Dokumentacji Geodezyjnej i Kartograficznej
W obszarze oznaczonym linią koloremgranicznym
.....
sekcja nr ... – ...
dokonano aktualizacji treści mapy kolejowej sytuacyjno-wysokościowej, dokumenty z pomiaru uzupełniającego przyjęto do zasobu
w dniu 7.09.2009 i zaewidencjonowano pod nr NK2-1/64-6511-992/09
Niniejsza mapa może służyć Do celów projektowych
Projektowane obiekty budowlane - sytuacja ...
... przed jednostki uprawnione do wykonawstwa prac geodezyjnych na terenie zamkniętym.
Warszawa, dn. 7.09.2009
KONTROLER
Anna Siwek

MAPA SYTUACYJNO - WYSOKOŚCIOWA
W SKALI 1:500
DO CELÓW PROJEKTOWYCH
Terenu położonego w woj.mazowieckim
m.st.Warszawa dzielnica Ursus
arkusz 3 (4)

PRZEDSIĘBIORSTWO USŁUG GEODEZYJNYCH
"GEOPOL" s.c.
Andrzej Gałecki, Dorota Gałecka
01-109 Warszawa, ul. Dekerta 27 m. 22A
tel.: 022-722-06-66, 0-501-233-180
NIP 527-16-86-703, Regon 012348791

Nie wyłącza się istnienia w terenie innych nie wykazanych na niniejszej mapie urządzeń podziemnych,które nie były zgłoszone do Inwentaryzacji lub o których brak jest informacji w instytucjach branżowych

DER.022-315/09 Warszawa,dnia 03.09.2009

Niniejsza mapa do projektu wykonano na podstawie mapy zasadniczej w skali 1:500 w układzie współrzędnych płaskich "W-wa 75" i układzie wysokościowym "Kronsztadt 86", zeskanowanej dnia 16.07.2009 r., zamówienie nr 366/09

Poświadczam zgodność w zaznaczonym zakresie treści mapy do projektu z treścią mapy zasadniczej zaktualizowanej dnia 14. 08.2009r.
na podstawie dokumentacji przyjętej do zasobu
pod nr DER-022-315/09 KEW. - 9. 09. 09 - 246/09

Andrzej Gałecki
GEODETA UPRAWNIONY
05-092 Łochów, ul. Warszawska 55 B
tel. kom. 0501 233 180
podpis wykonawcy

PREZYDENT MIASTA STOŁECZNEGO WARSZAWY
Ośrodek Dokumentacji Geodezyjnej i Kartograficznej zatwierdza
o dopełnieniu przez wykonawcę prac geodezyjnych obowiązku wynikającego z art.12 ustawy PGiK z 17.05.1989 r.Dz.U. z 2005 r.Nr 240,poz.2027
2009 - 10 - - 1
URZĄD MIASTA STOŁECZNEGO WARSZAWY
BIURO GEODEZJI I KATASTRU
ODDZIAŁ GOSPODARKI GEODEZYJNO-KARTOGRAFICZNEJ
00-024 Warszawa, Al. Jerozolimskie 28
tel. (022) 443 18 00, fax (022) 443 18 02
z up. PREZYDENTA
Miasta Stołecznego Warszawy
Magdalena Krzyżyńska
Podinspektor
w Biurze Gospodarki Nieruchomościami

UZGODNIENIA BRANŻOWE

Branża	Projektant	Podpis
Torowa z odwodnieniem torowiska	mgr inż.T. Gawryluk	
Energetyka	mgr inż. T.Żurawlecki	
Sieć trakcyjna	mgr inż. Jacek Zglep	
Teletechnika	mgr inż. T.Lewandowska	
Sterowanie ruchem kolejowym	mgr inż. Z. Białogrodzki	
Instalacje sanitarne	mgr inż. A.Oziębło	

arkusz 3/4

MAPA SYTUACYJNO - WYSOKOŚCIOWA
W SKALI 1:500
DO CELÓW PROJEKTOWYCH
Terenu położonego w woj.mazowieckim
linia Warszawa – Katowice km 9.5 - 11.5
arkusz 3 (4)

PRZEDSIĘBIORSTWO USŁUG GEODEZYJNYCH
"GEOPOL" s.c.
Andrzej Gałecki, Dorota Gałecka
01-109 Warszawa, ul. Dekerta 27 m. 22A
tel.: 022-722-06-66, 0-501-233-180
NIP 527-16-86-703, Regon 012348791

Nie wyłącza się istnienia w terenie innych nie wykazanych na niniejszej mapie urządzeń podziemnych,które nie były zgłoszone do Inwentaryzacji lub o których brak jest informacji w instytucjach branżowych

DER:6511-992/2009 Warszawa,dnia 03.09.2009

Mapę wykonano na podstawie mapy zasadniczej w układzie współrzędnych płaskich "W-wa 75" i układzie wysokościowym " Kronsztadt 86".

Poświadczam zgodność w zaznaczonym zakresie treści mapy do projektu z treścią mapy zaktualizowanej dnia 14.08.2009r.
na podstawie dokumentacji przyjętej do kodgik
pod nr DER: 6511-992-2009

Andrzej Gałecki
GEODETA UPRAWNIONY
05-092 Łochów, ul. Warszawska 55 B
tel. kom. 0501 233 180
podpis wykonawcy

Kolejowy Ośrodek Dokumentacji Geodezyjnej w Warszawie zaświadcza
o dopełnieniu przezwykonawcę prac geodezyjnych obowiązku wynikającego
z art.12 ustawy PGiK z 17.05.1989 r.Dz.U. z 2005 r.Nr 240.poz.2027

Wykaz oznaczeń stosowanych przy urządzeniach podziemnych :
- osie przewodów u.p. kreślnych
- osie przewodów u.p. projektowanych
- krawędzie przewodów u.p. istniejących o średnicy ponad 75 cm
- krawędzie przewodów u.p. projektowanych o średnicy ponad 75 cm

Rc przewody nadziemne
Rn przewody nadziemne

Oznaczenie sposobu zainwentaryzowania :
A sprzętura wykonywalna
B na podstawie danych branżowych
P pomiarem bezpośrednim

Oznaczenie rodzaju sieci oraz armatury :
w wodociągowej
k kanalizacyjnej
g gazowej
c ciepłej
t telefonicznej
e elektroenergetycznej
trakcyjnej

Zestawienie sekcji :

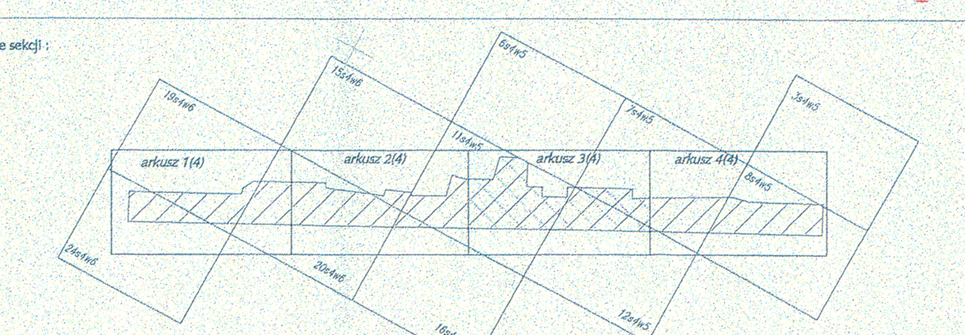

INWESTOR
PKP POLSKIE LINIE KOLEJOWE S.A.
03-734 WARSZAWA,ul. Targowa 74

JEDNOSTKA PROJEKTOWA: KONSORCJUM FIRM
LIDER: KOLPROJEKT
PARTNER: SENER

NAZWA OPRACOWANIA
Dokumentacja wielobranżowa " Budowa Nowego Przystanku Osobowego Ursus Niedźwiadek wraz z infrastrukturą towarzyszącą na linii 447 Warszawa Zachodnia - Grodzisk Maz. w rejonie Osiedla Mieszkaniowego Niedźwiadek " - Zadanie 2

STADIUM: PROJEKT WYKONAWCZY

OBIEKTY RYSUNEK: PERON
CZĘŚĆ ARCHITEKTONICZNA - KONSTRUKCYJNA
Plan sytuacyjny

Projektant:	mgr inż.arch.A.Matrzak Wz-140/91 w zakr.arch. mgr inż.W.Jakubiec 288/64 w zakr.konstr.	Data:	Podpis:
Sprawdzający:	mgr inż.arch.Z.Rymsa Sl-365/73 w zakr.arch. mgr inż.D.Metz 8687/w zakr.konstr.	Data:	Podpis:

NR UMOWY: IO/126/2009 01/134/001001322/09/I/I
SKALA: 1:500
DATA: Kwiecień 2010
NR ARK.: 1
NR RYSUNKU: KOL-2.3-1
134.1