 


LEGENDA

IZOFONY

-  Zasięgi przekroczeń dopuszczalnych wartości hałasu dla roku 2025 - pora nocy (50 dB) przy zastosowaniu zabezpieczeń
-  Zasięgi przekroczeń dopuszczalnych wartości hałasu dla roku 2025 - pora dnia (55 dB) przy zastosowaniu zabezpieczeń
-  Zasięgi przekroczeń dopuszczalnych wartości hałasu dla roku 2025 - pora dnia (60 dB) przy zastosowaniu zabezpieczeń

PROPONOWANE ROZWIĄZANIA MINIMALIZUJĄCE NEGATYWNE ODDZIAŁYWANIA

-  Przejścia dla ptaków
-  Przejścia dolne dla zwierząt małych
-  Przejście dolne dla zwierząt średnich
-  Przejścia dolne dla zwierząt dużych
-  Przejścia górne dla zwierząt dużych
-  Nasadzenia drzew i krzewów
-  Proponowane miejsca odtworzenia strefy ekotonowej
-  Proponowana lokalizacja ekranów akustycznych
-  Zbiorniki retencyjno - infiltracyjne
-  Projektowane przepusty
-  Proponowane punkty pomiaru hałasu w ramach analizy porealizacyjnej
-  Proponowane punkty pomiaru powietrza w ramach analizy porealizacyjnej

-  Budynki proponowane do wykupu z uwagi na brak technicznych możliwości zabezpieczenia przed ponadnormatywnym hałasem
-  Budynki proponowane do wykupu ze względów ekonomicznych (nieopłacalna budowa ekranu akustycznego)

INNE

Zabudowa chroniona w zakresie klimatu akustycznego

-  Budynki mieszkalne
-  Szkoły, przedszkola
-  Szpitale, domy opieki
-  Ogródki działkowe
-  Cmentarze
-  Tereny zabudowy mieszkaniowej jednorodzinnej oraz zabudowy o niskiej intensywności (wyznaczone w MPZP lub Studium uwarunkowań i kierunków zagospodarowania przestrzennego)

Zabudowa niechroniona w zakresie klimatu akustycznego

-  Budynki gospodarcze




-  Rzeki

Elementy projektowanej autostrady A-2

-  Oś projektowanej autostrady A-2
-  Krawędź jezdni projektowanej autostrady, mosty, drogi serwisowe, wykopy i nasypy
-  Projektowany pas drogowy

Granice administracyjne

-  Granica województwa
-  Granica powiatu
-  Granica gminy

 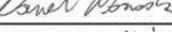  sp. z o.o. BIURO EKSPERTYZ I PROJEKTÓW BUDOWNICTWA KOMUNIKACYJNEGO "EKKOM" Sp. z o.o. ul. Wadowicka 8i, 30-415 Kraków, tel./fax (012) 267-23-33, 269-65-40, e-mail: biuro@ek-kom.pl				
Inwestor:  Generalna Dyrekcja Dróg Krajowych i Autostrad Oddział w Łodzi ul. Roosevelta 9, 90 - 056 Łódź	Nazwa opracowania: Raport o oddziaływaniu na środowisko przedsięwzięcia p.n.: "Budowa autostrady A-2 na odcinku Stryków I (bez węzła) km 365+261,42 – granica woj. łódzkiego/mazowieckiego km 411+465,80"			
Tytuł rysunku: Lokalizacja urządzeń chroniących środowisko oraz punktów analizy porealizacyjnej				
Funkcja	Imię i Nazwisko	Podpis	Stadium	Skala
opracowała	mgr Magdalena Kwintal		DoŚU	1:5000
opracował	mgr Tomasz Szopa		Branża	Nr. Zał
sprawdzał	mgr Daniel Maranda		OŚ	Z 6
sprawdzała	mgr Aleksandra Zajac			
Warszawa, styczeń 2008 r.		nr umowy 2/12/U/2007		



Nowostawy Górne

PDH-I

Gmina Stryków - obszar wiejski
Powiat zgierski

← A2 Poznań

Początek opracowania km 365+261,42


PZDzd1


PZM1


PPP-I

Mrozyca

Gmina Dmosin
Powiat brzeziński

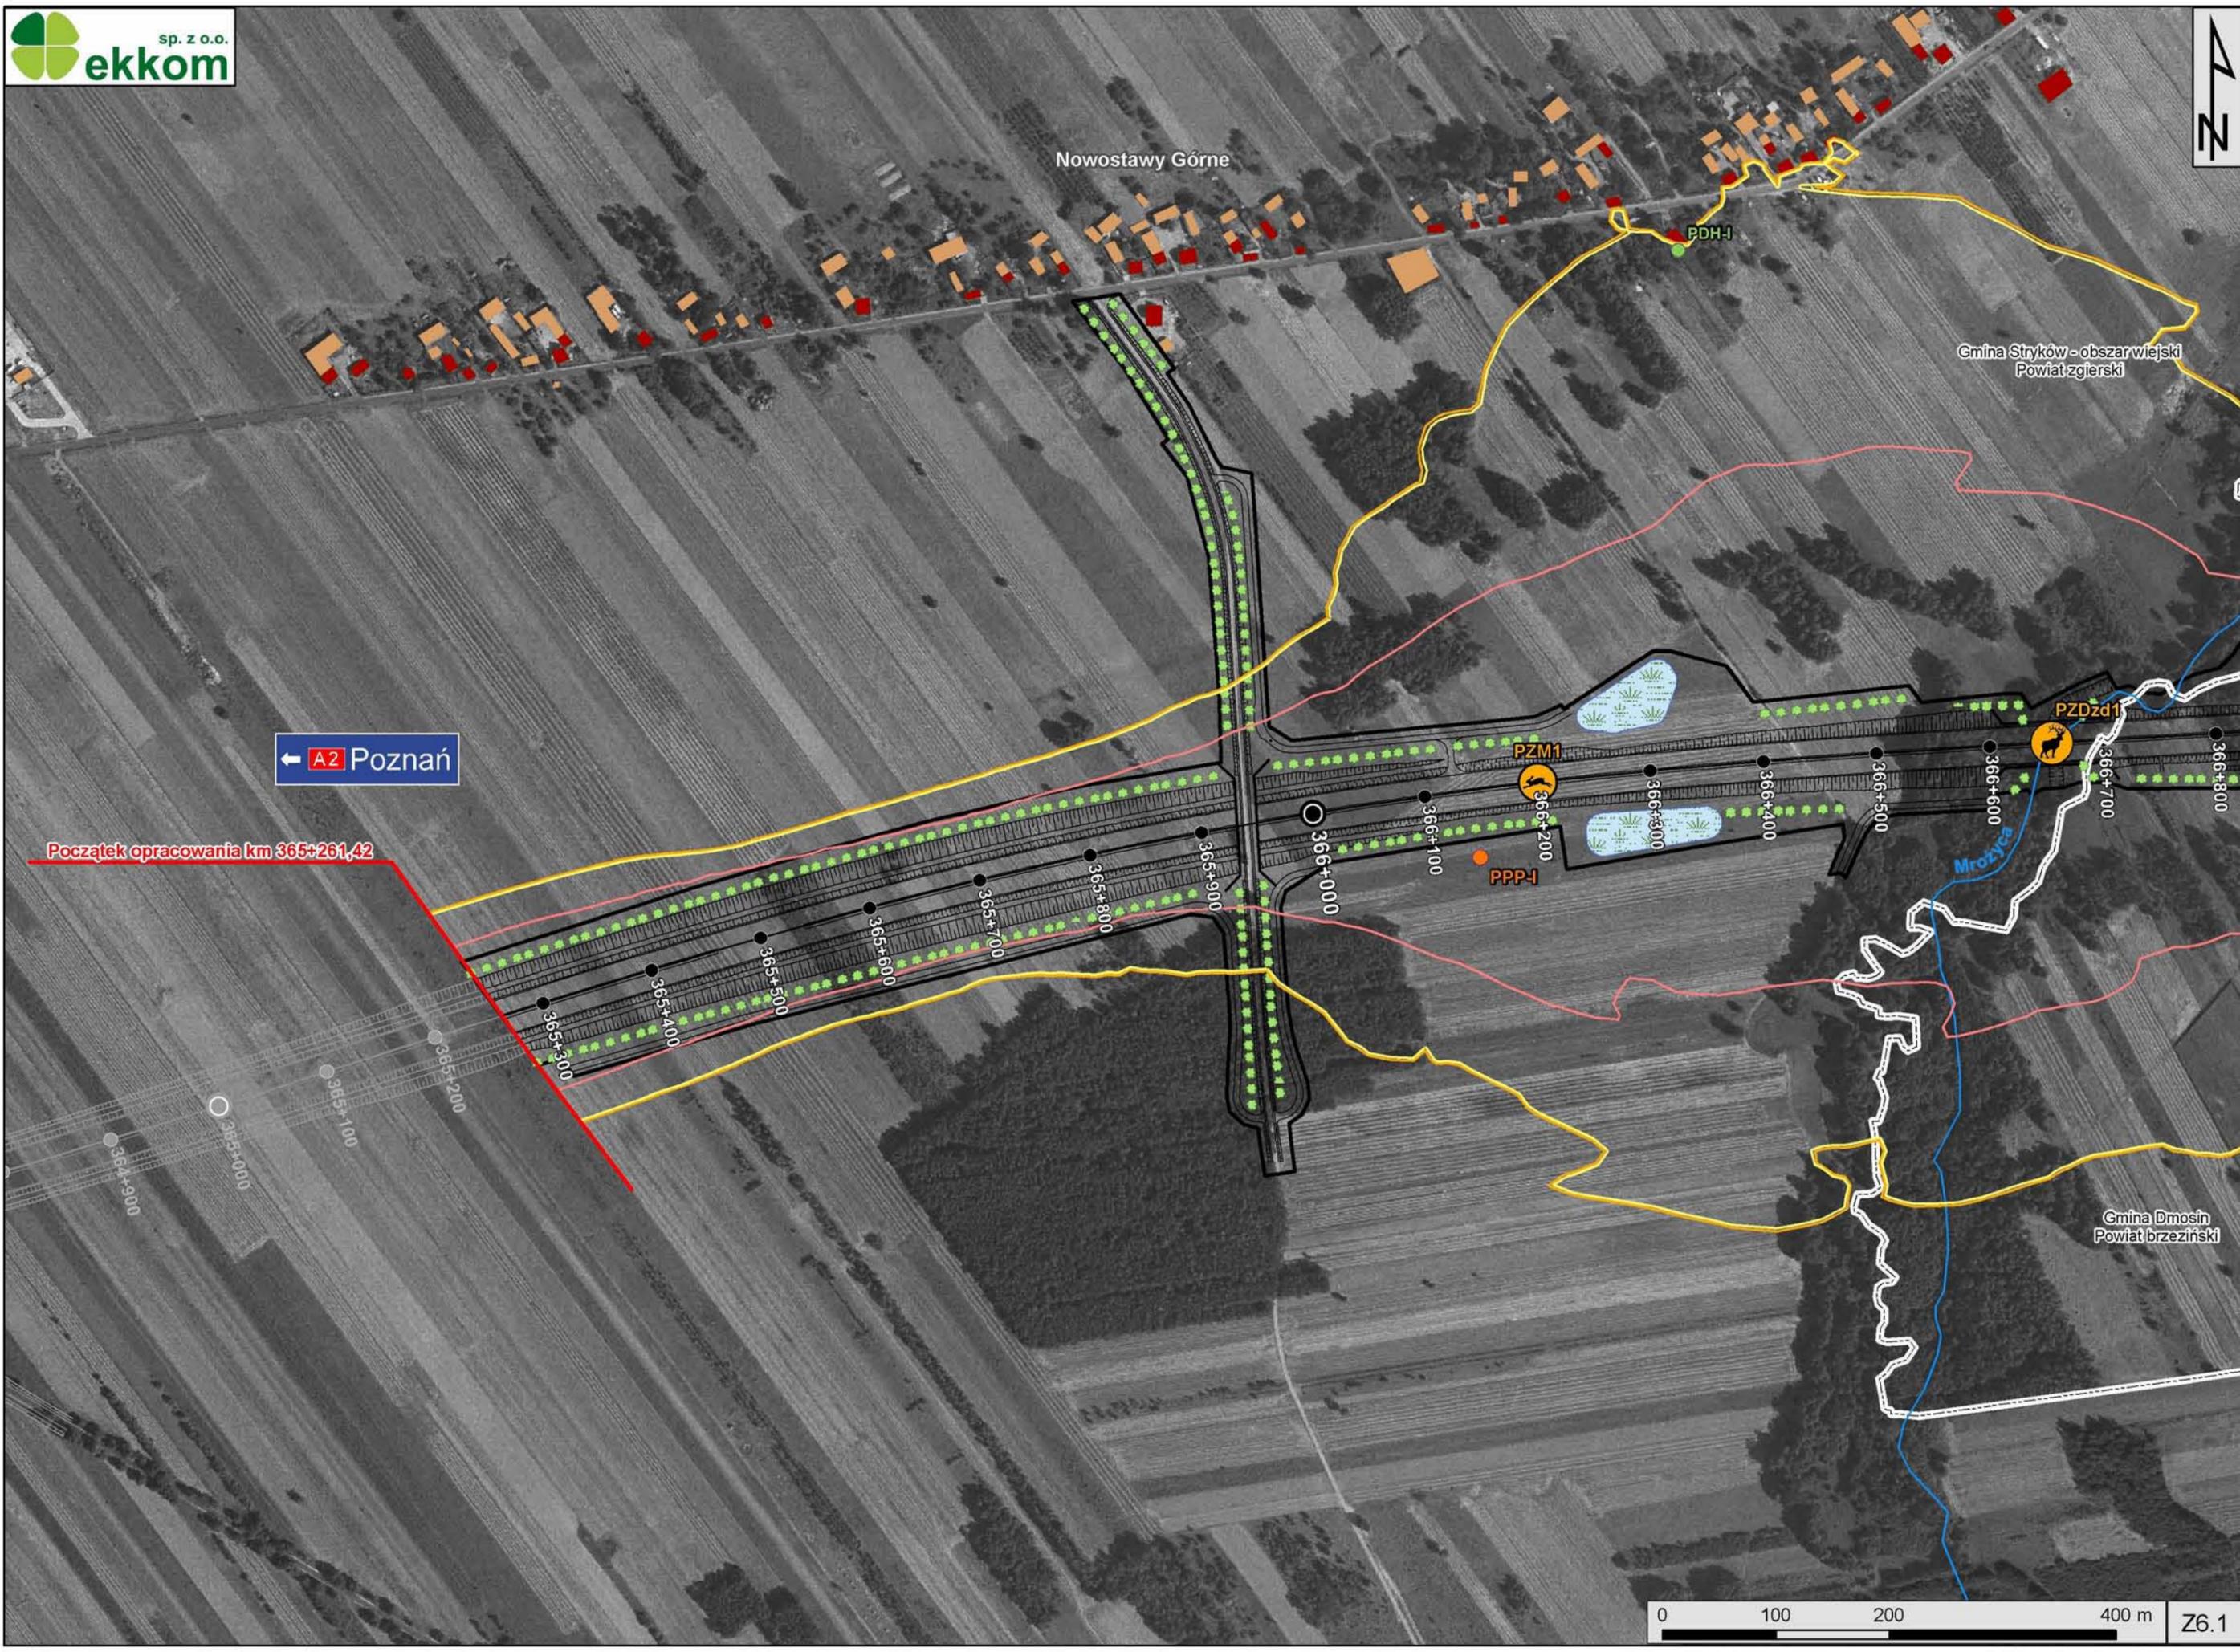

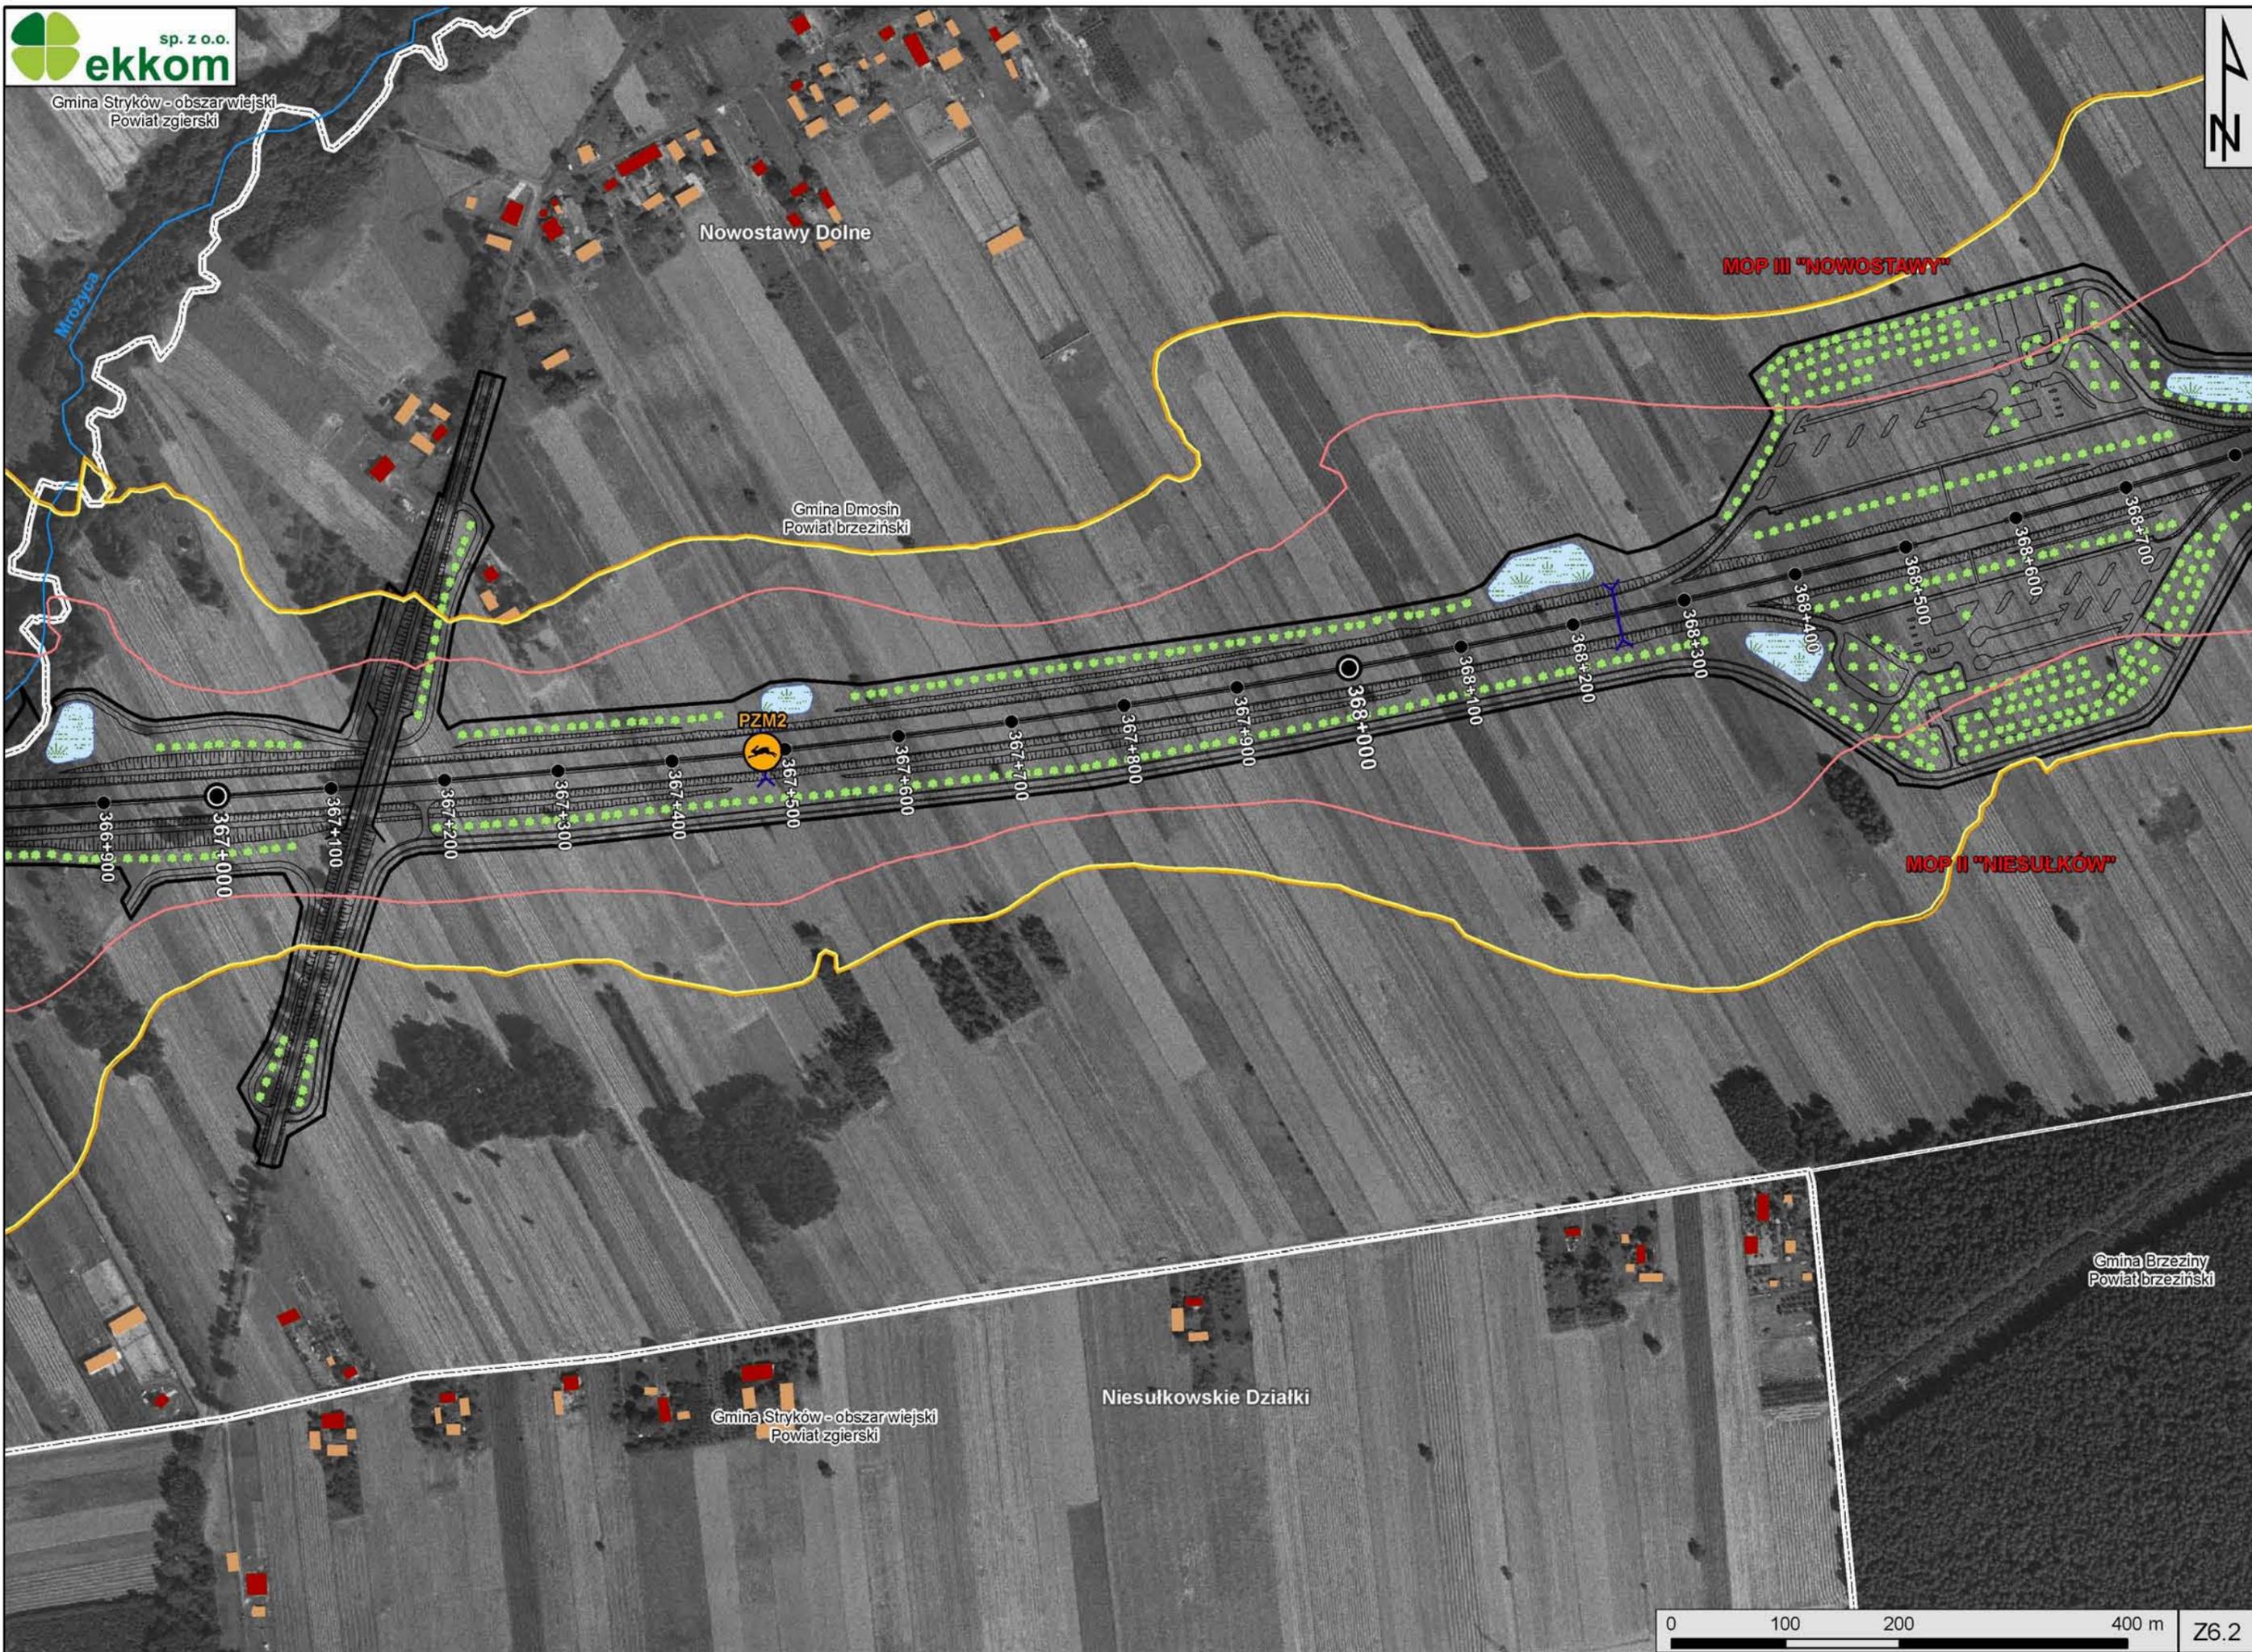

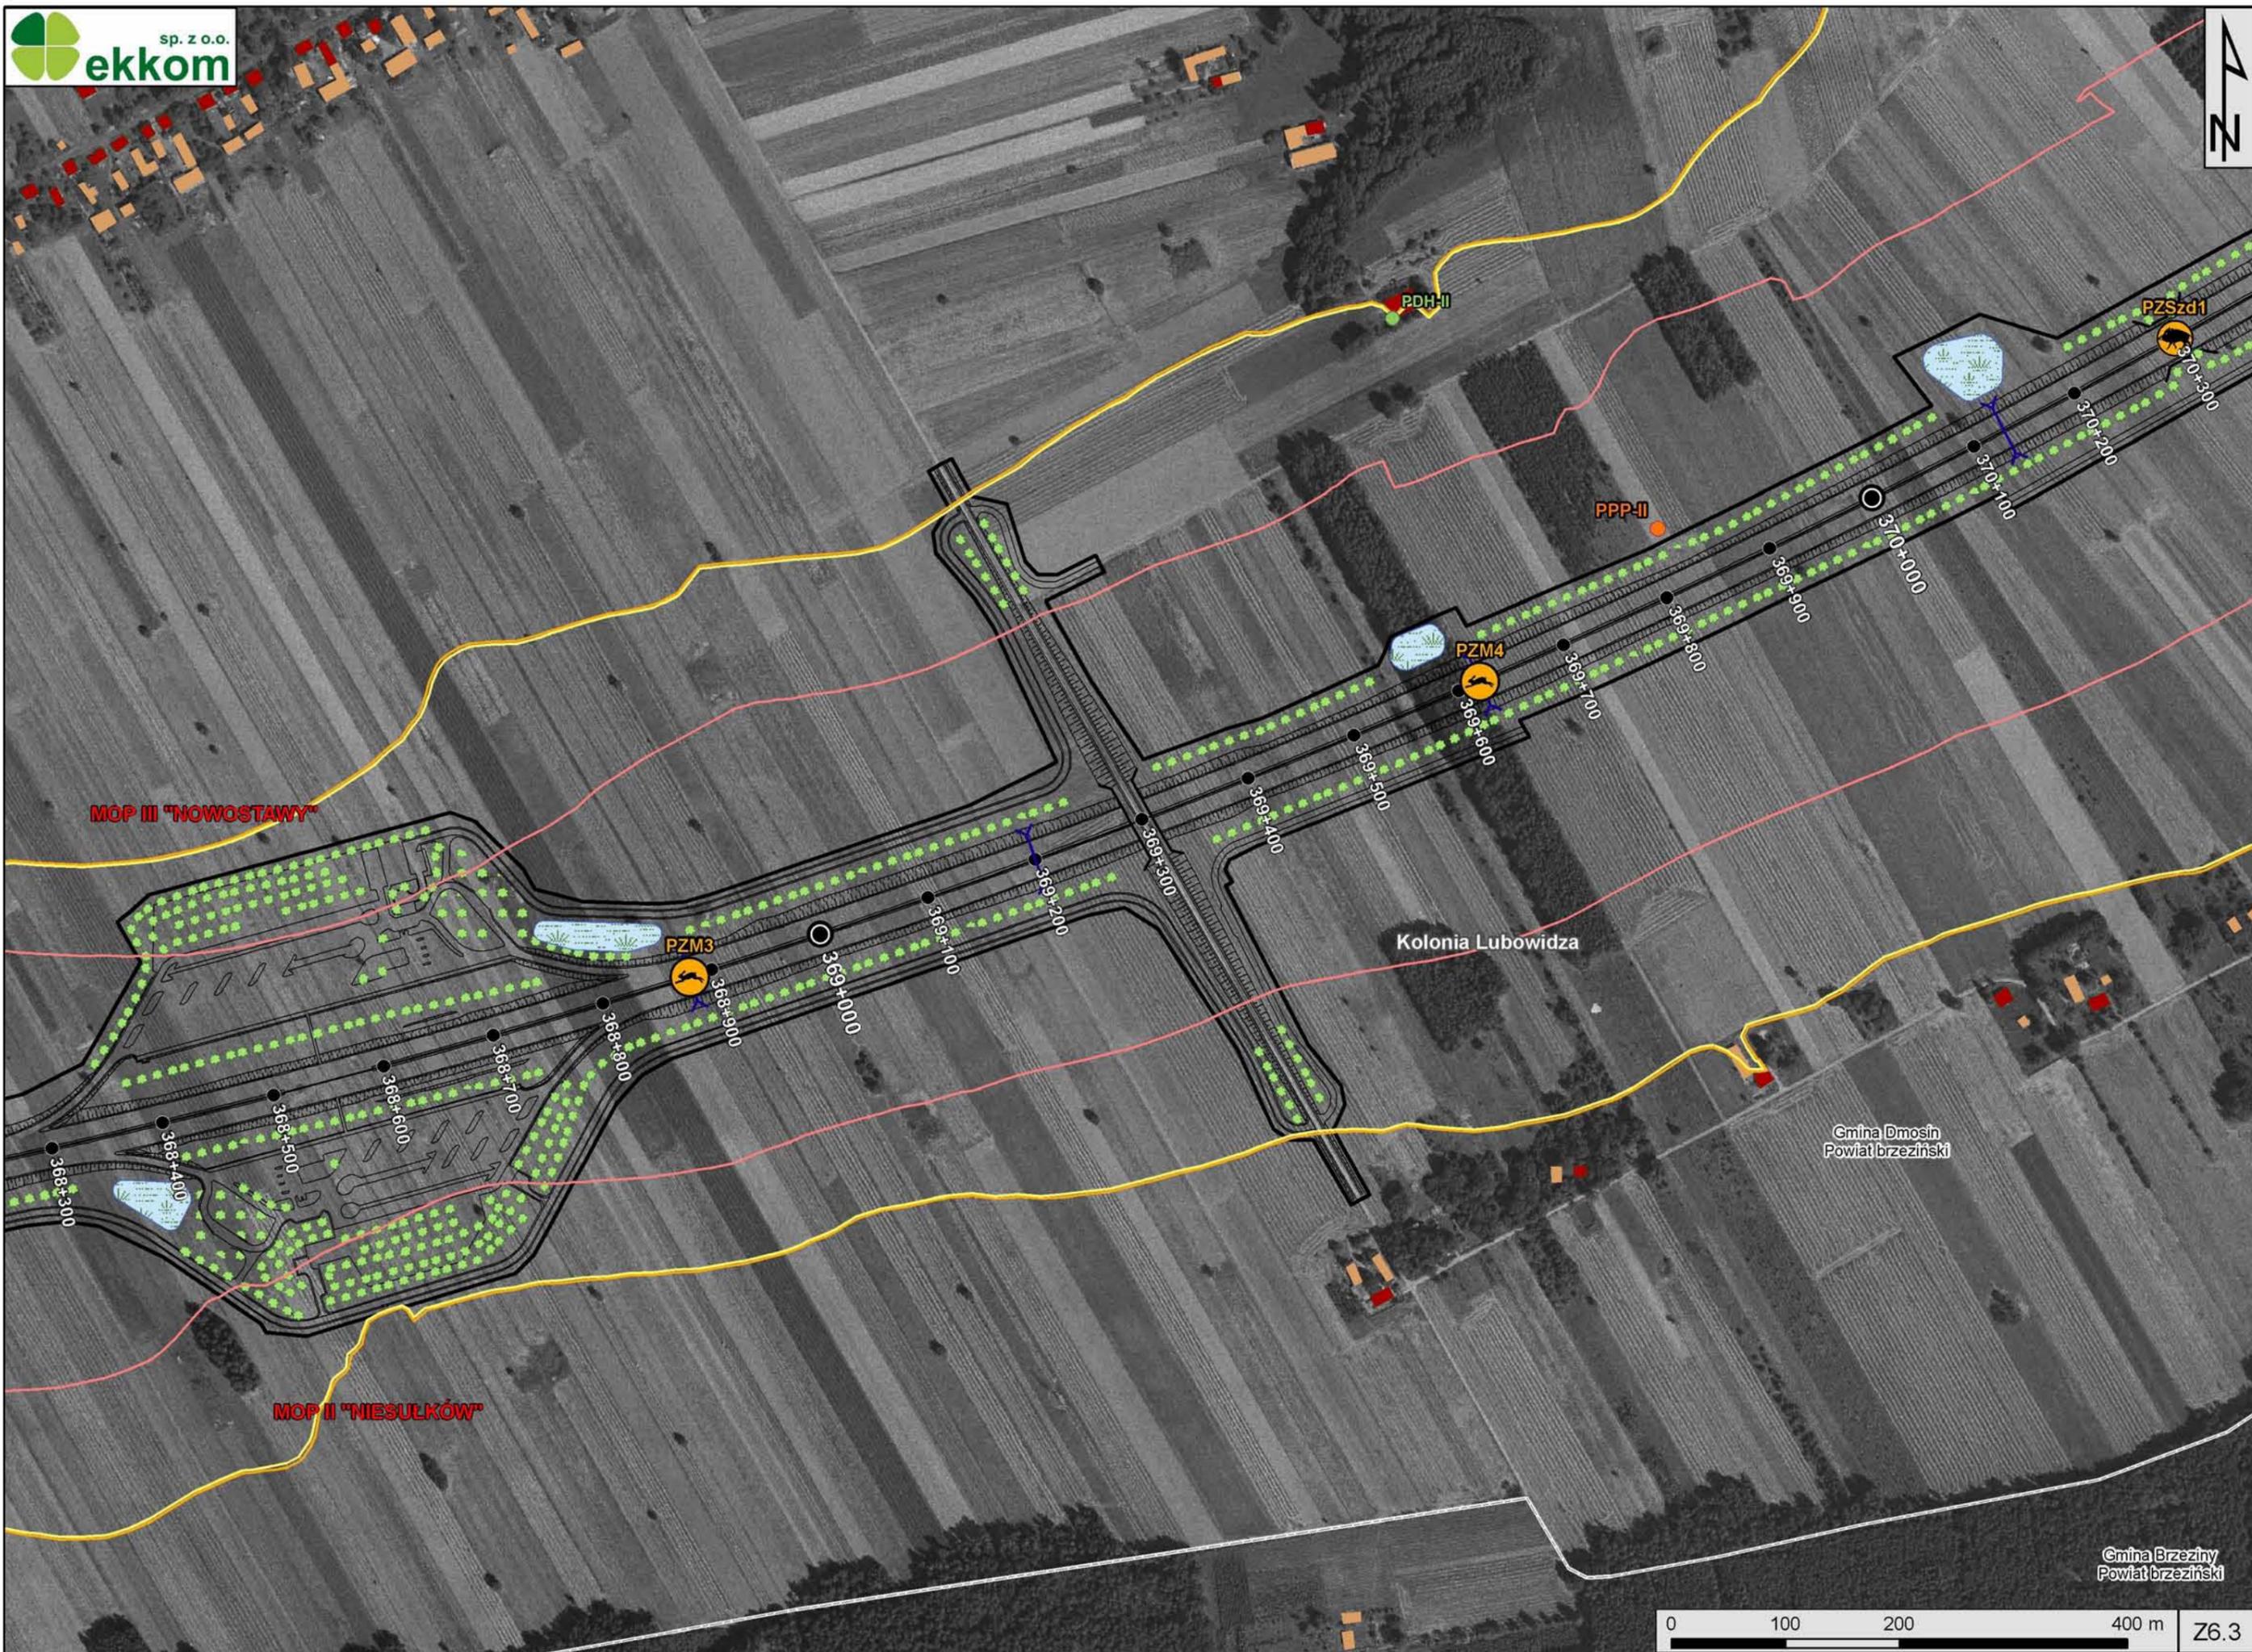

MOP III "NOWOSTAWY"

MOP II "NIESULKÓW"


Kolonia Lubowidza


Gmina Dmosin
Powiat brzeziński


Gmina Brzeziny
Powiat brzeziński





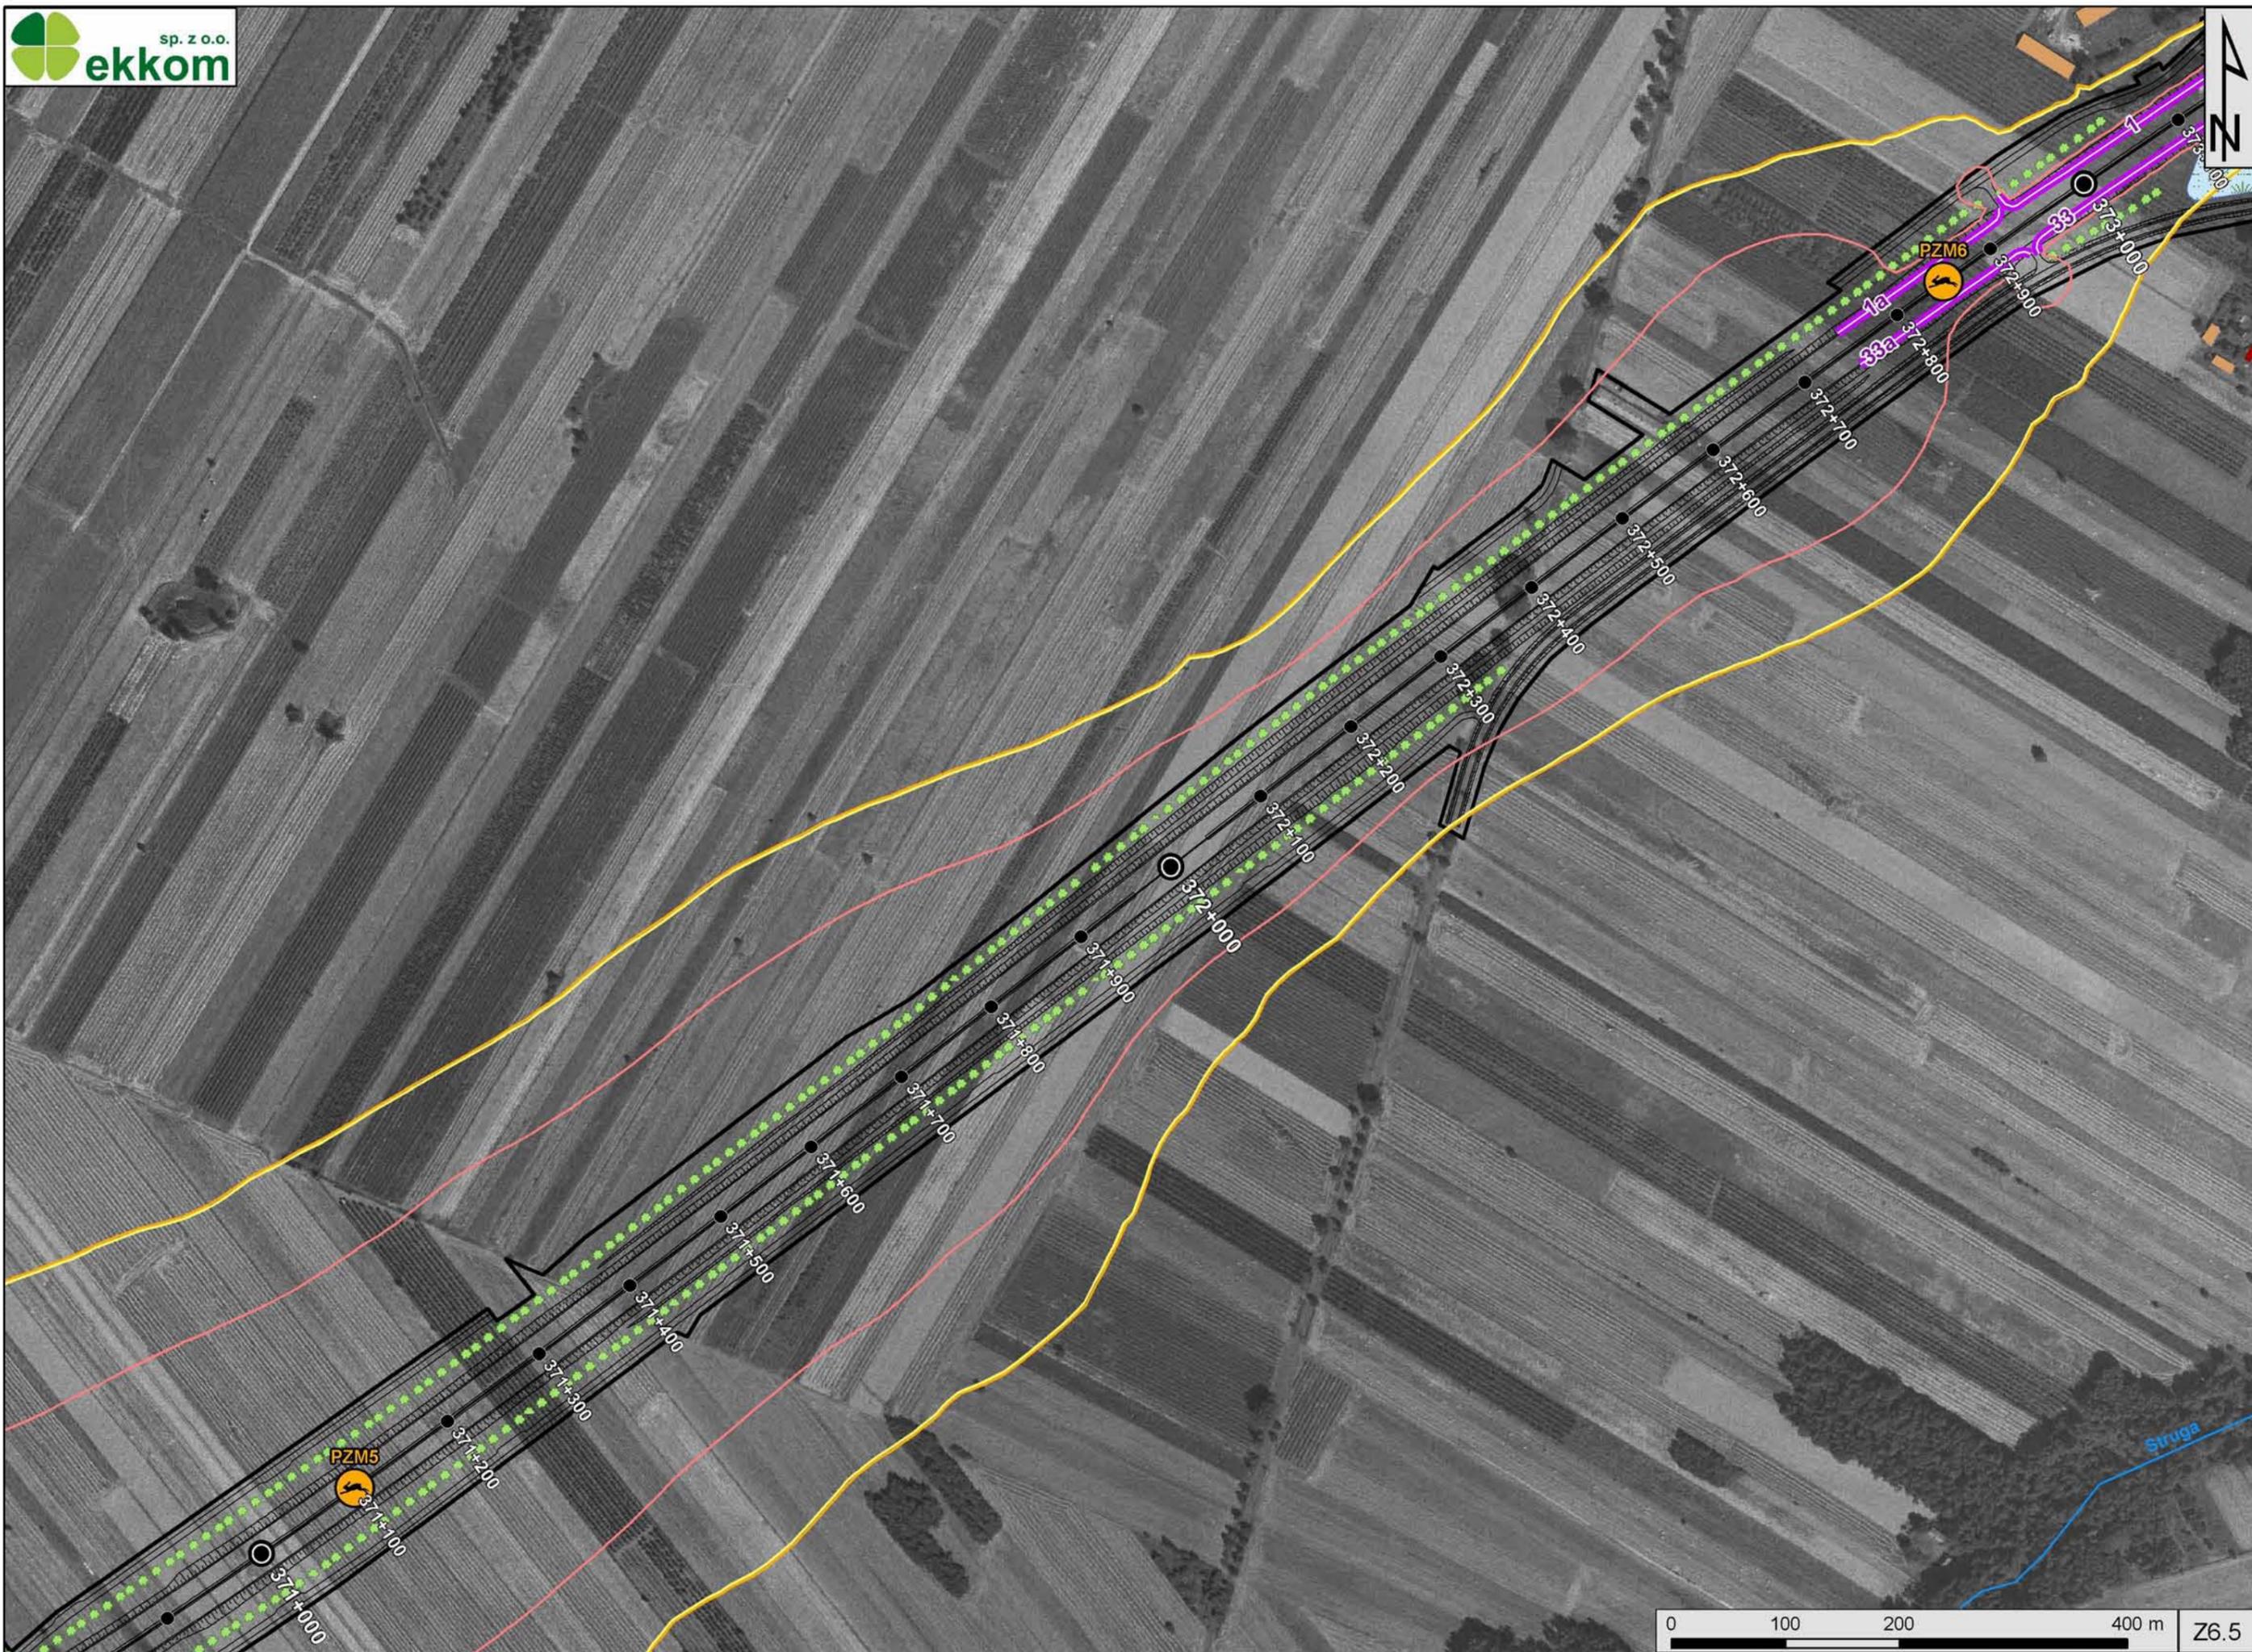

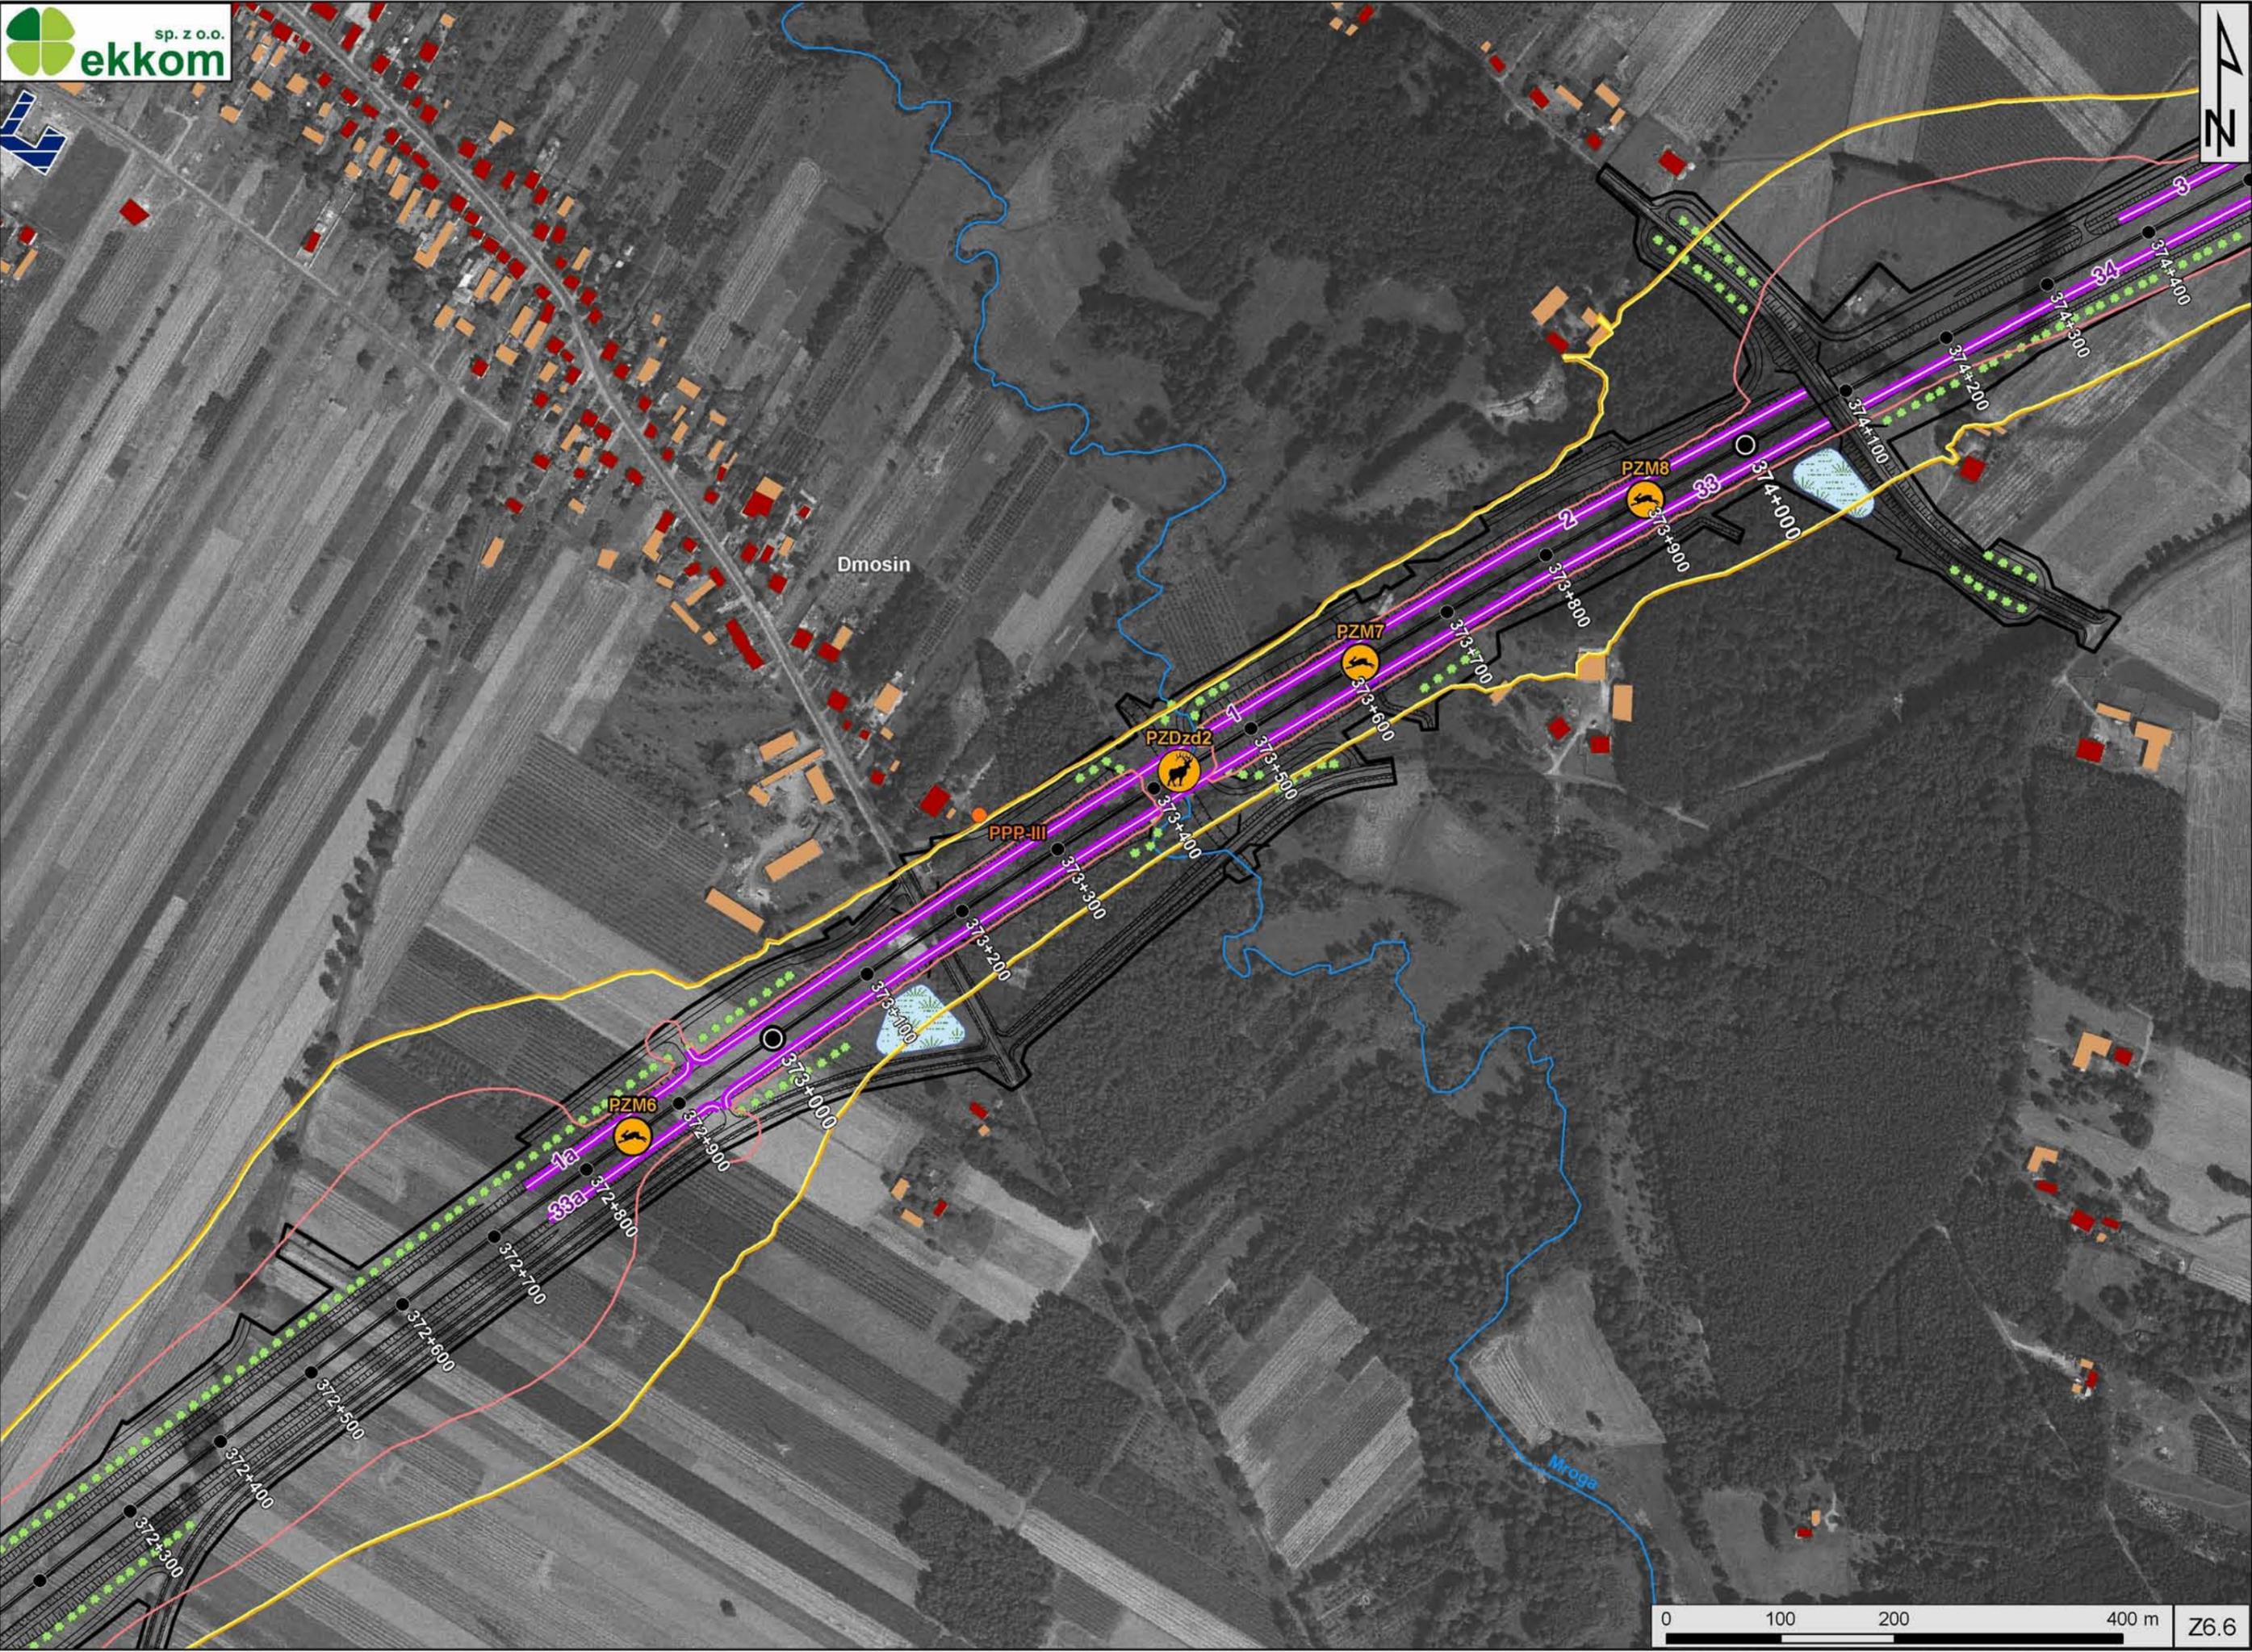

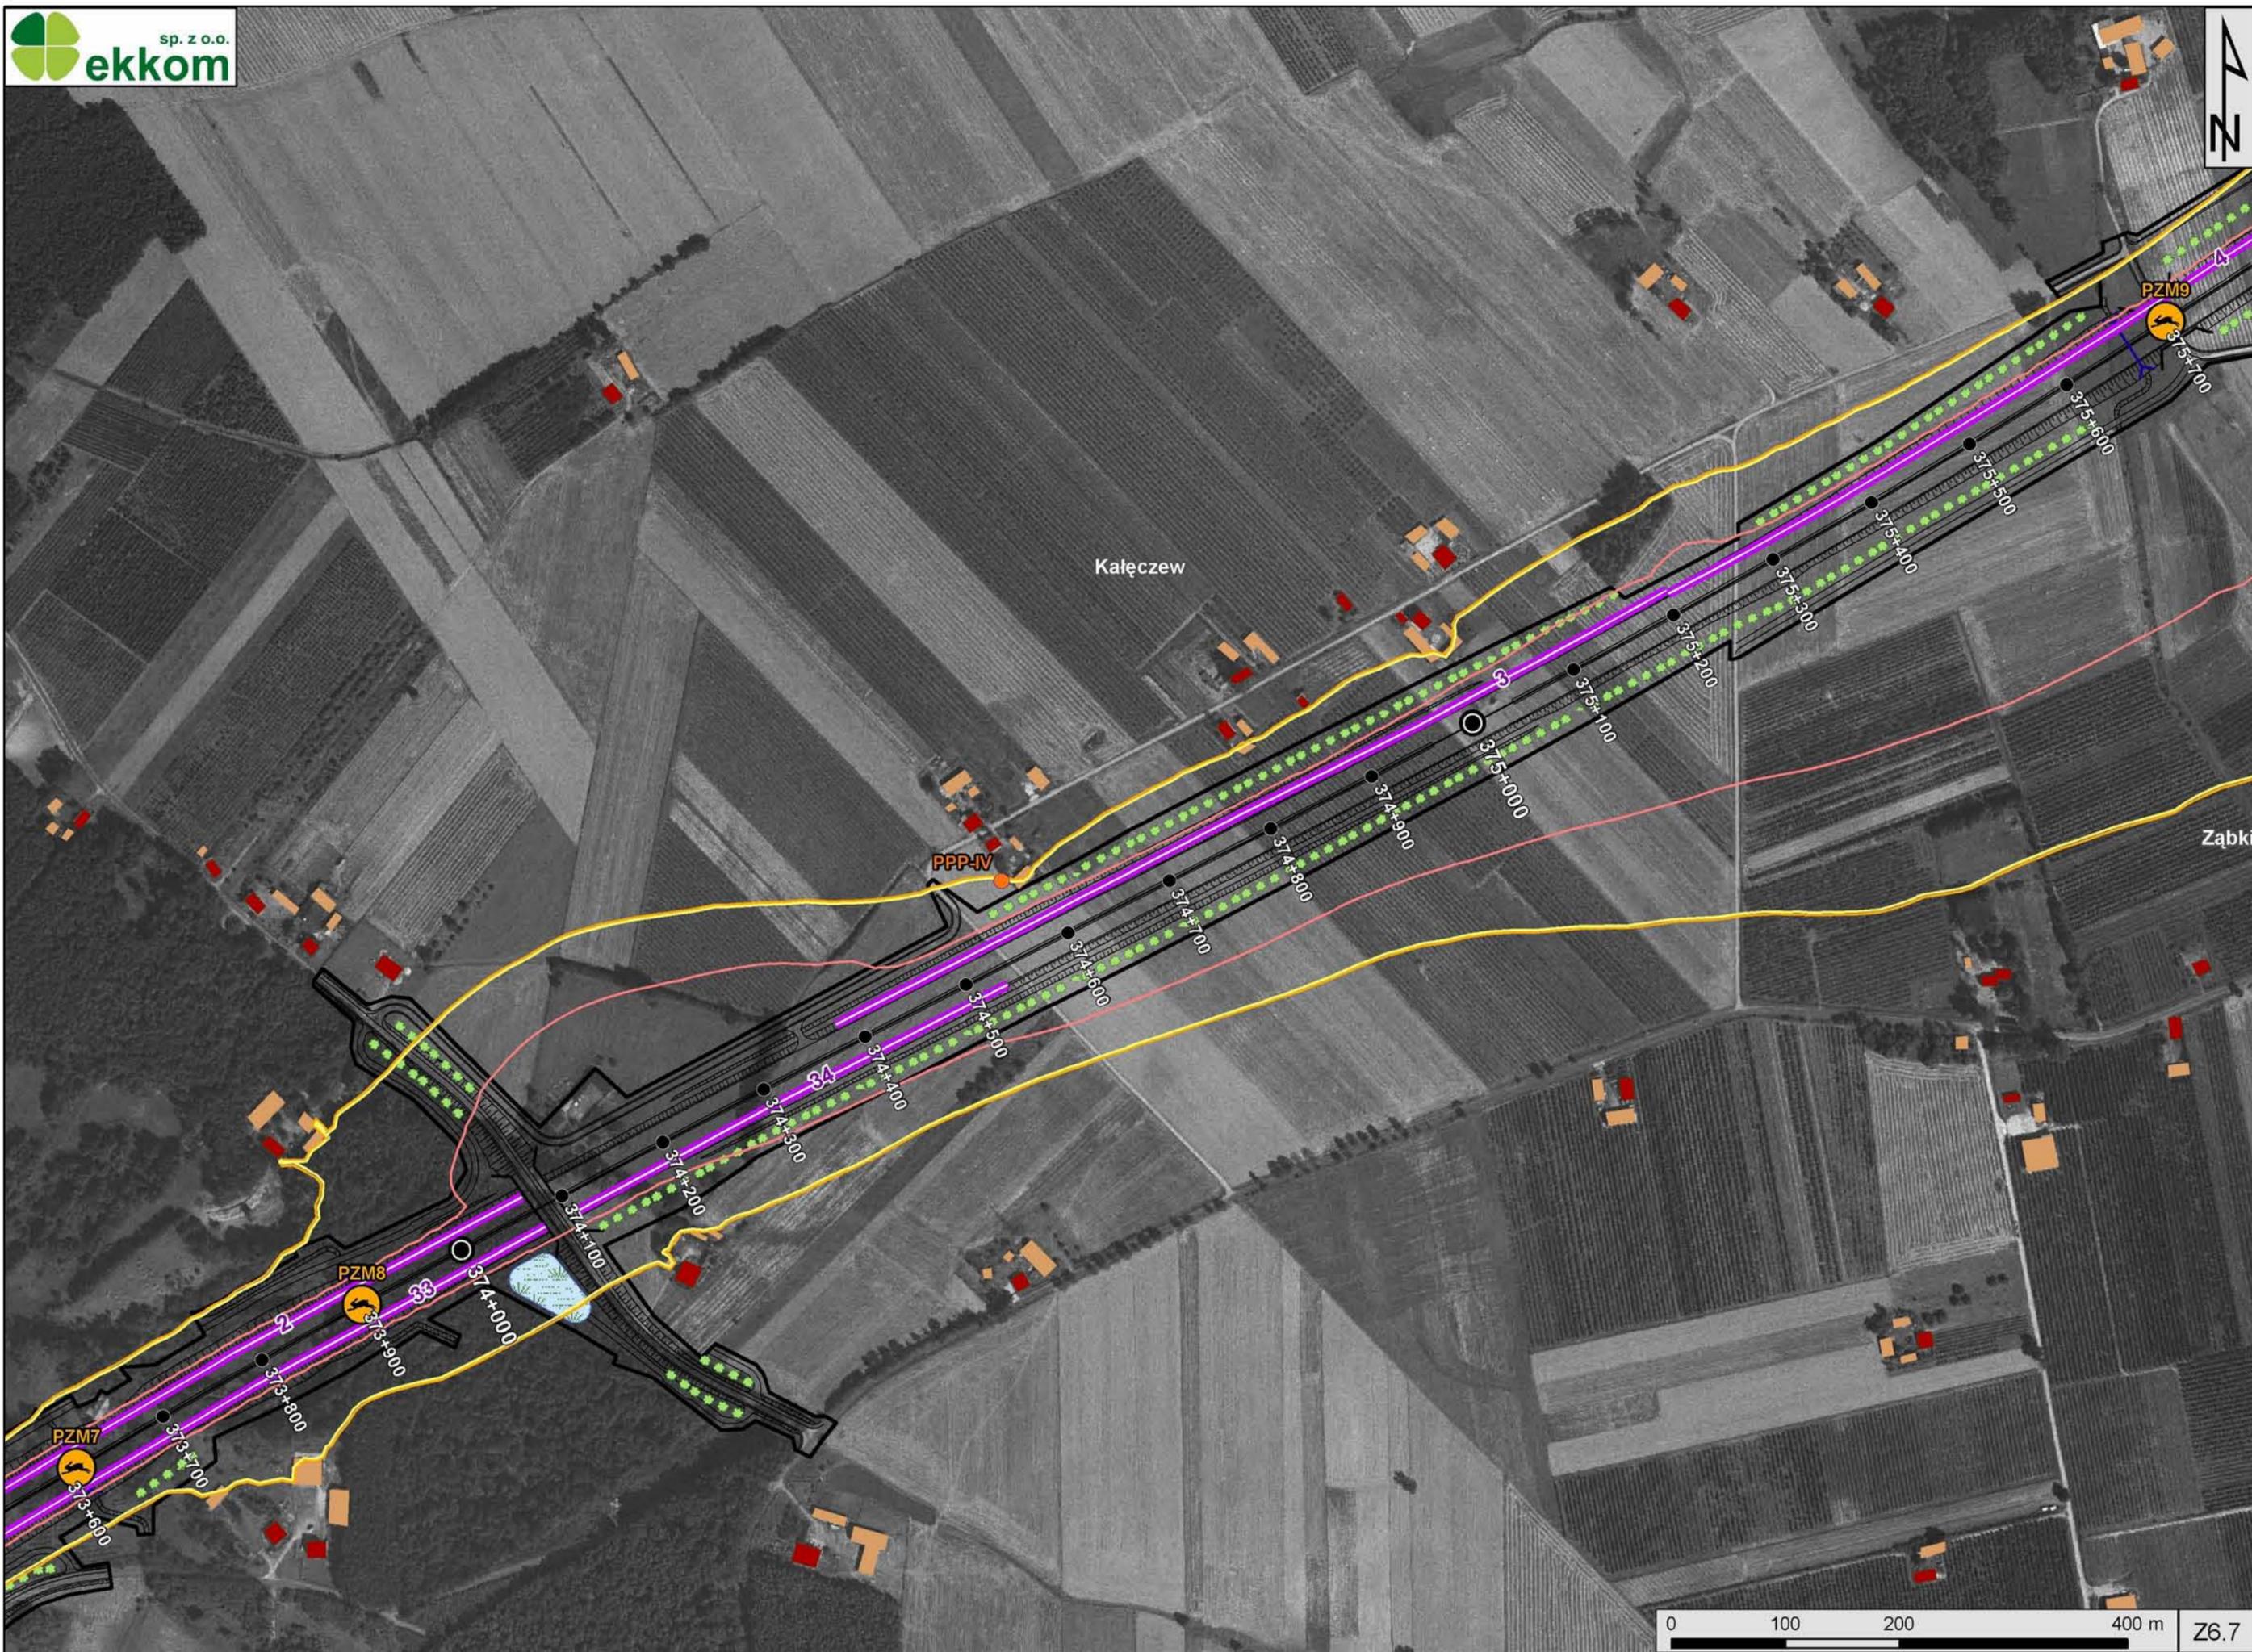

Kałużew


Ząbki

PPP-IV

PZM9

PZM8

PZM7

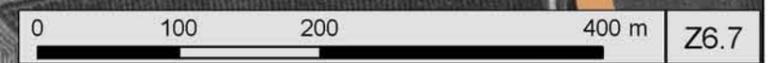





Wiesiołów

Zawady

Ząbki

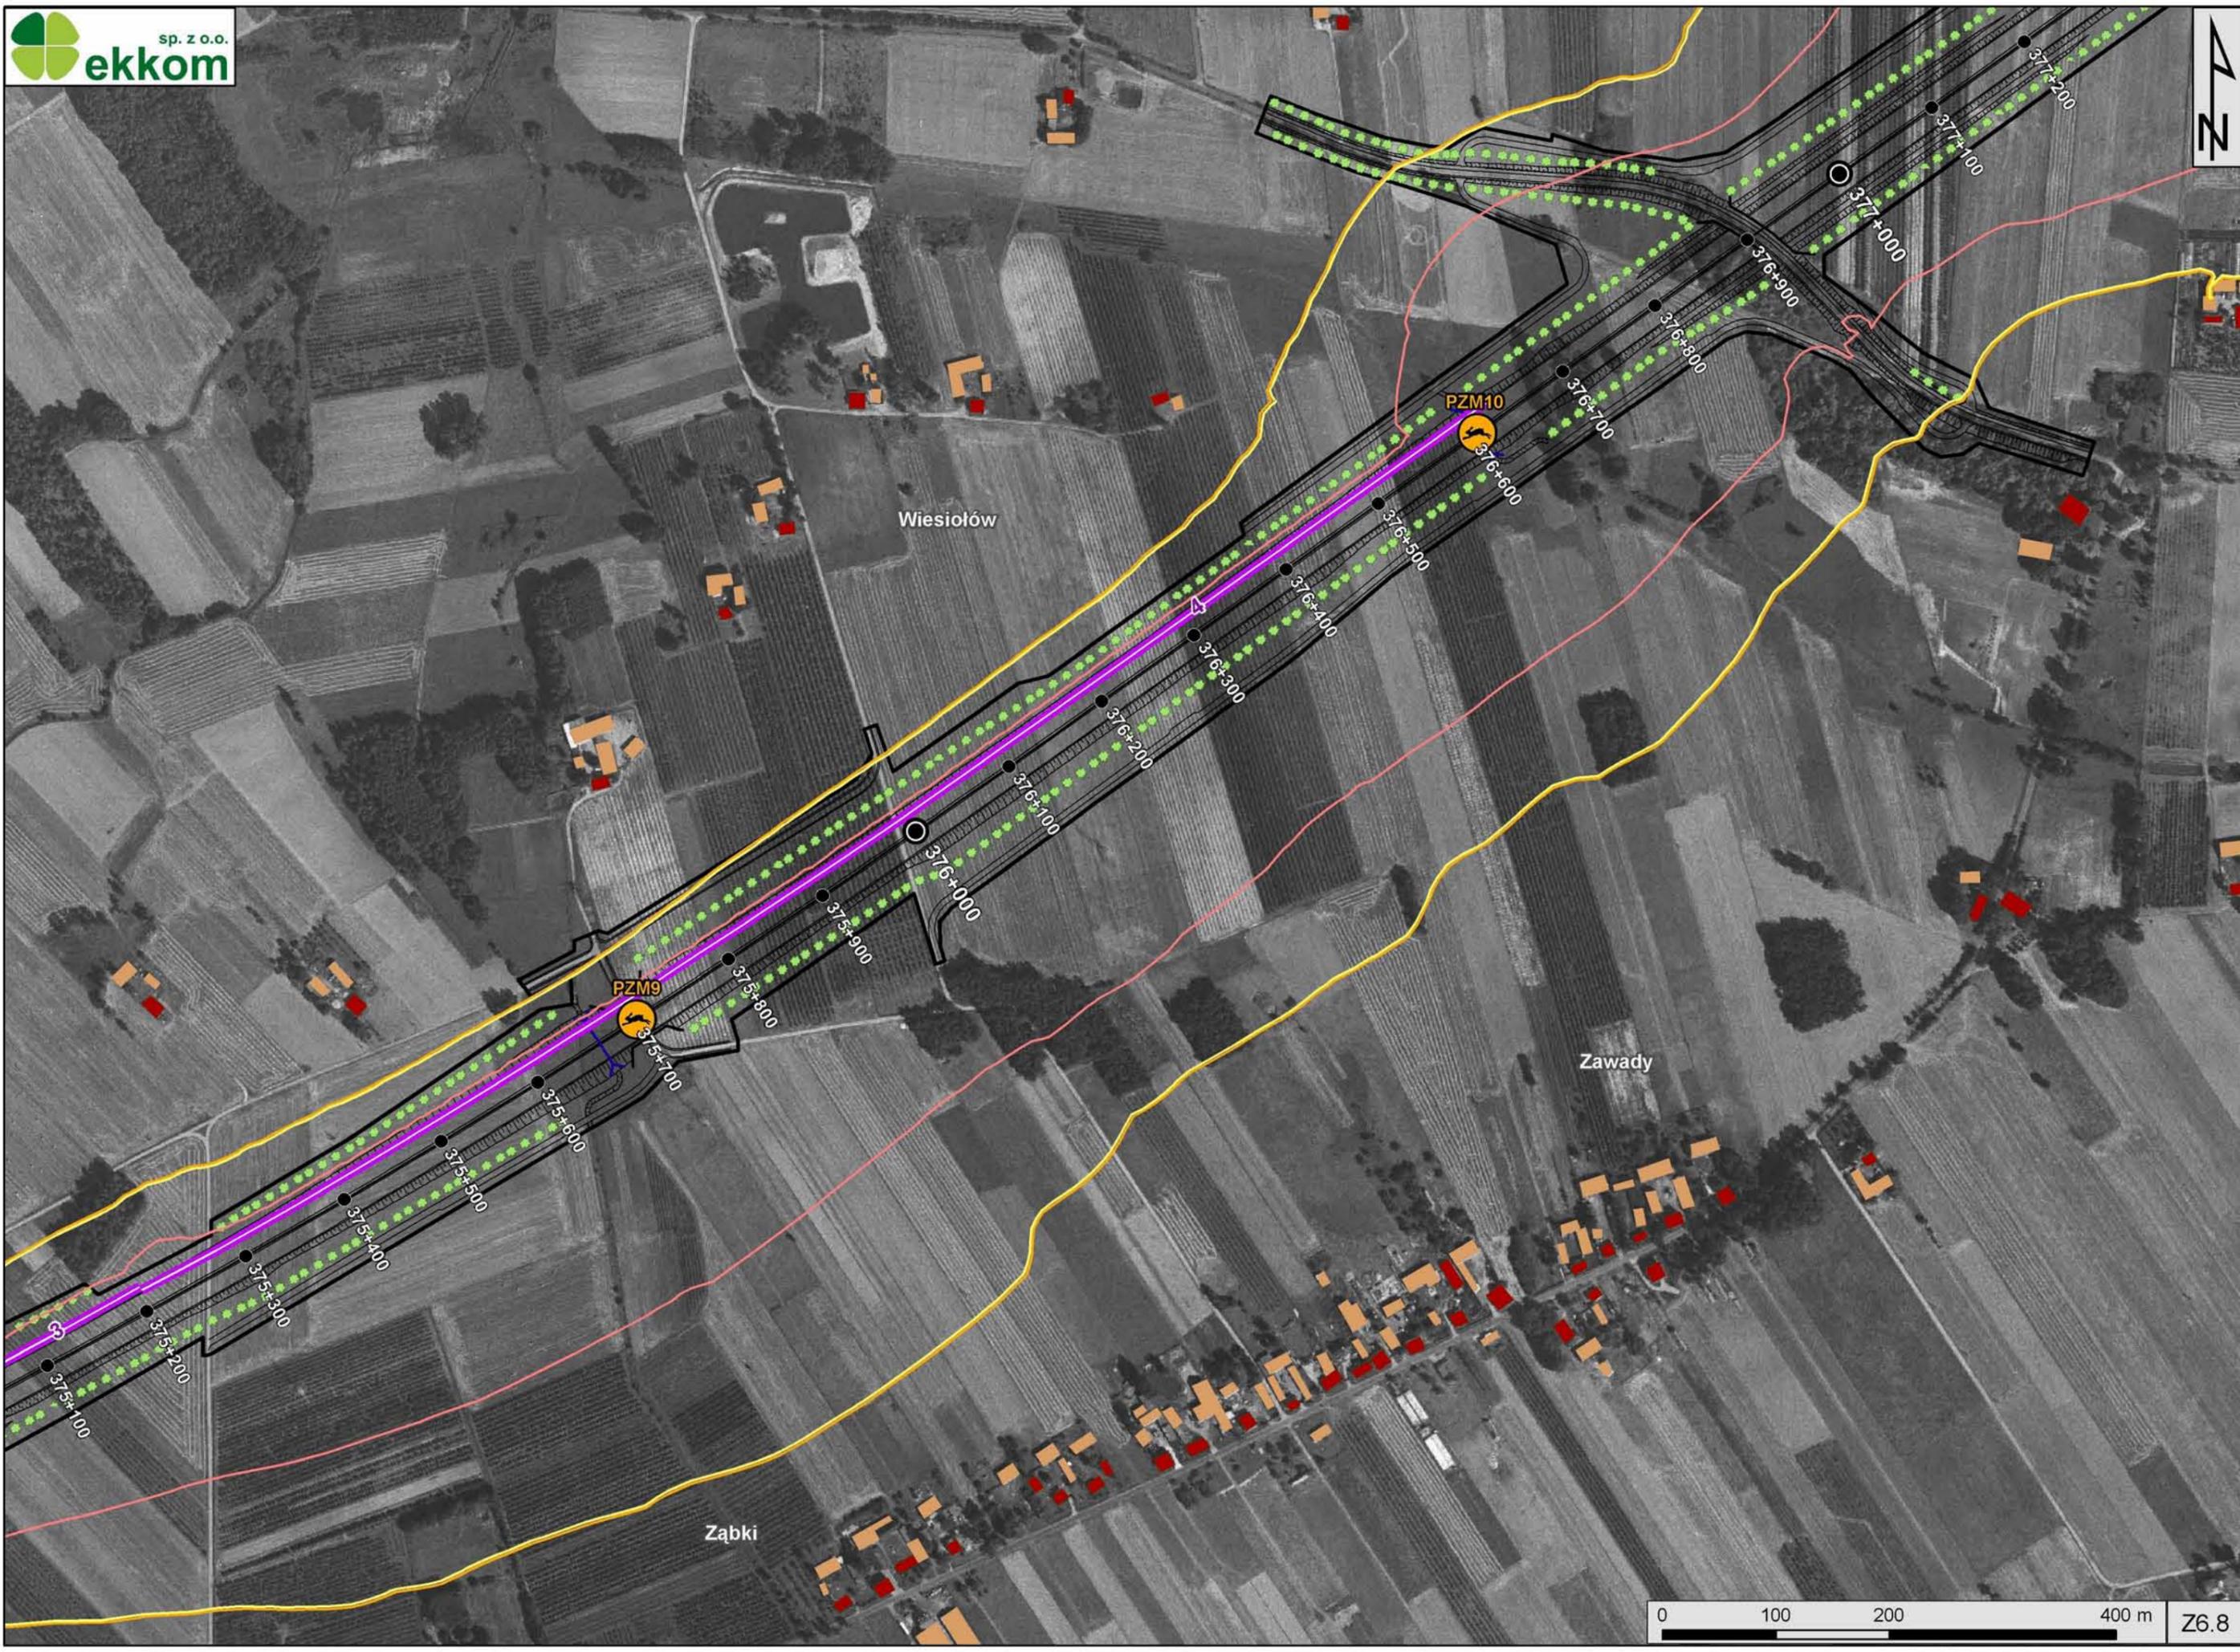

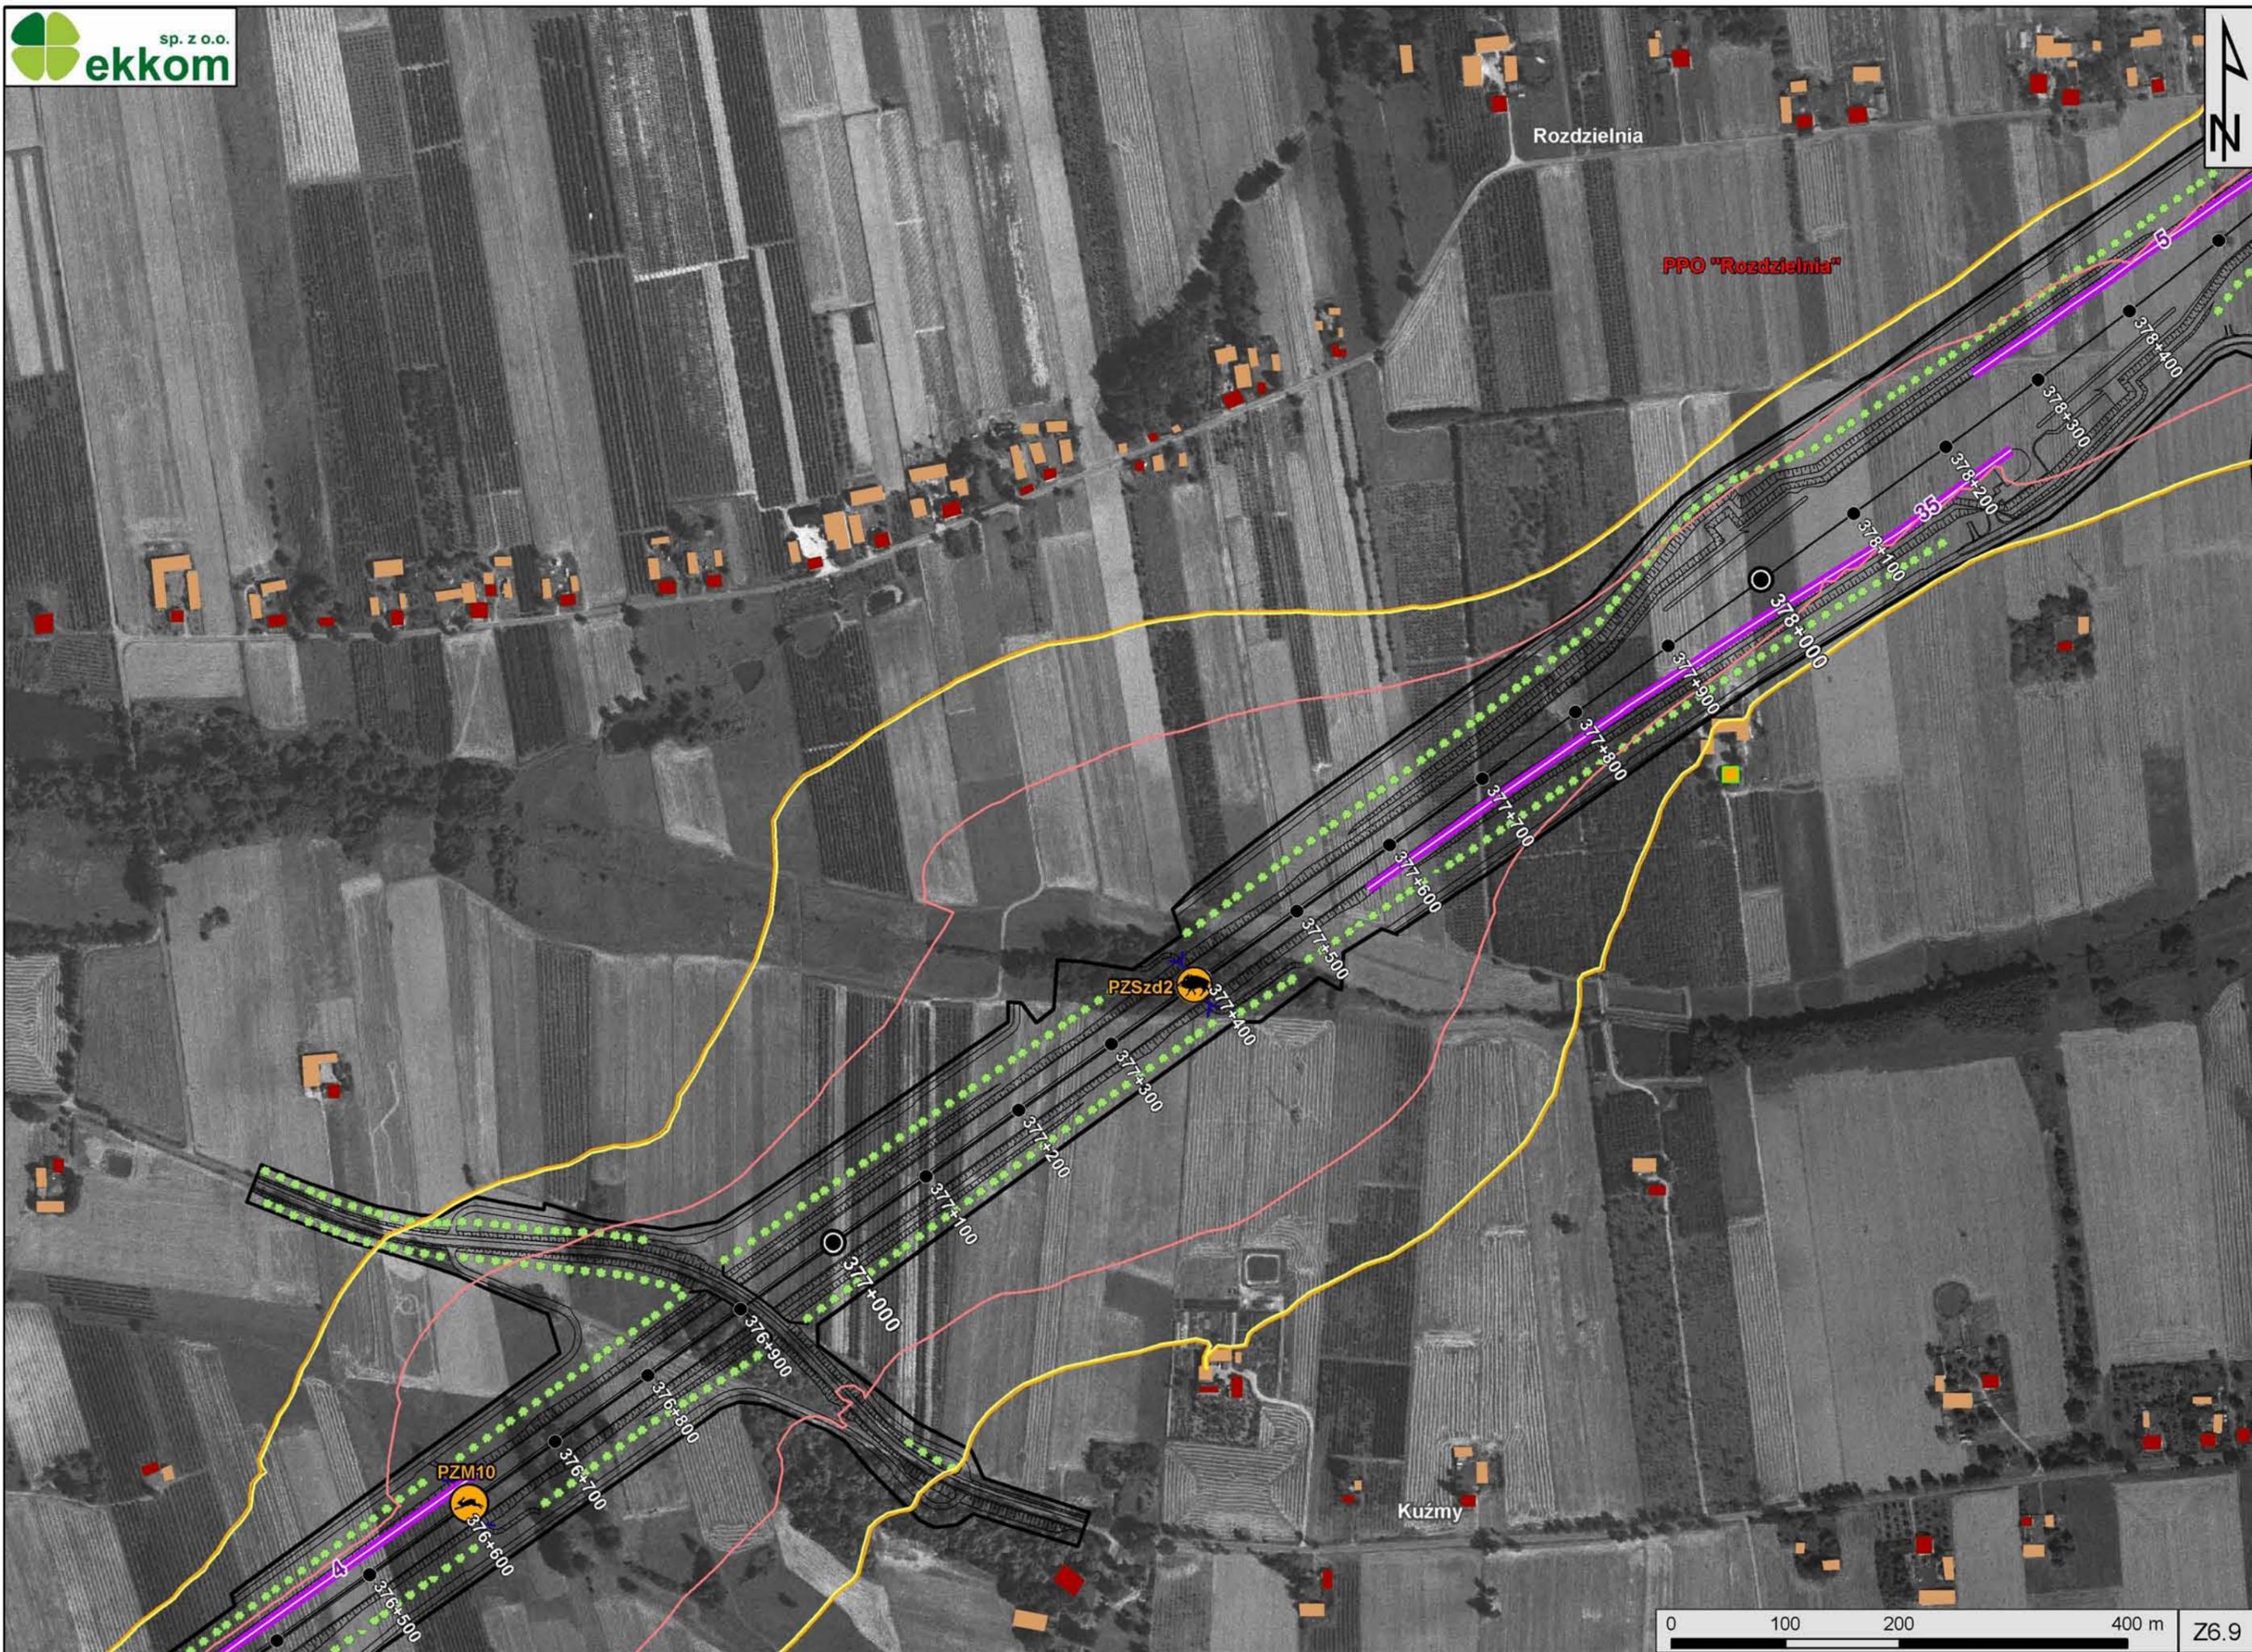


Rozdzielnia

PPO "Rozdzielnia"

PZSzd2

PZM10

Kuźmy

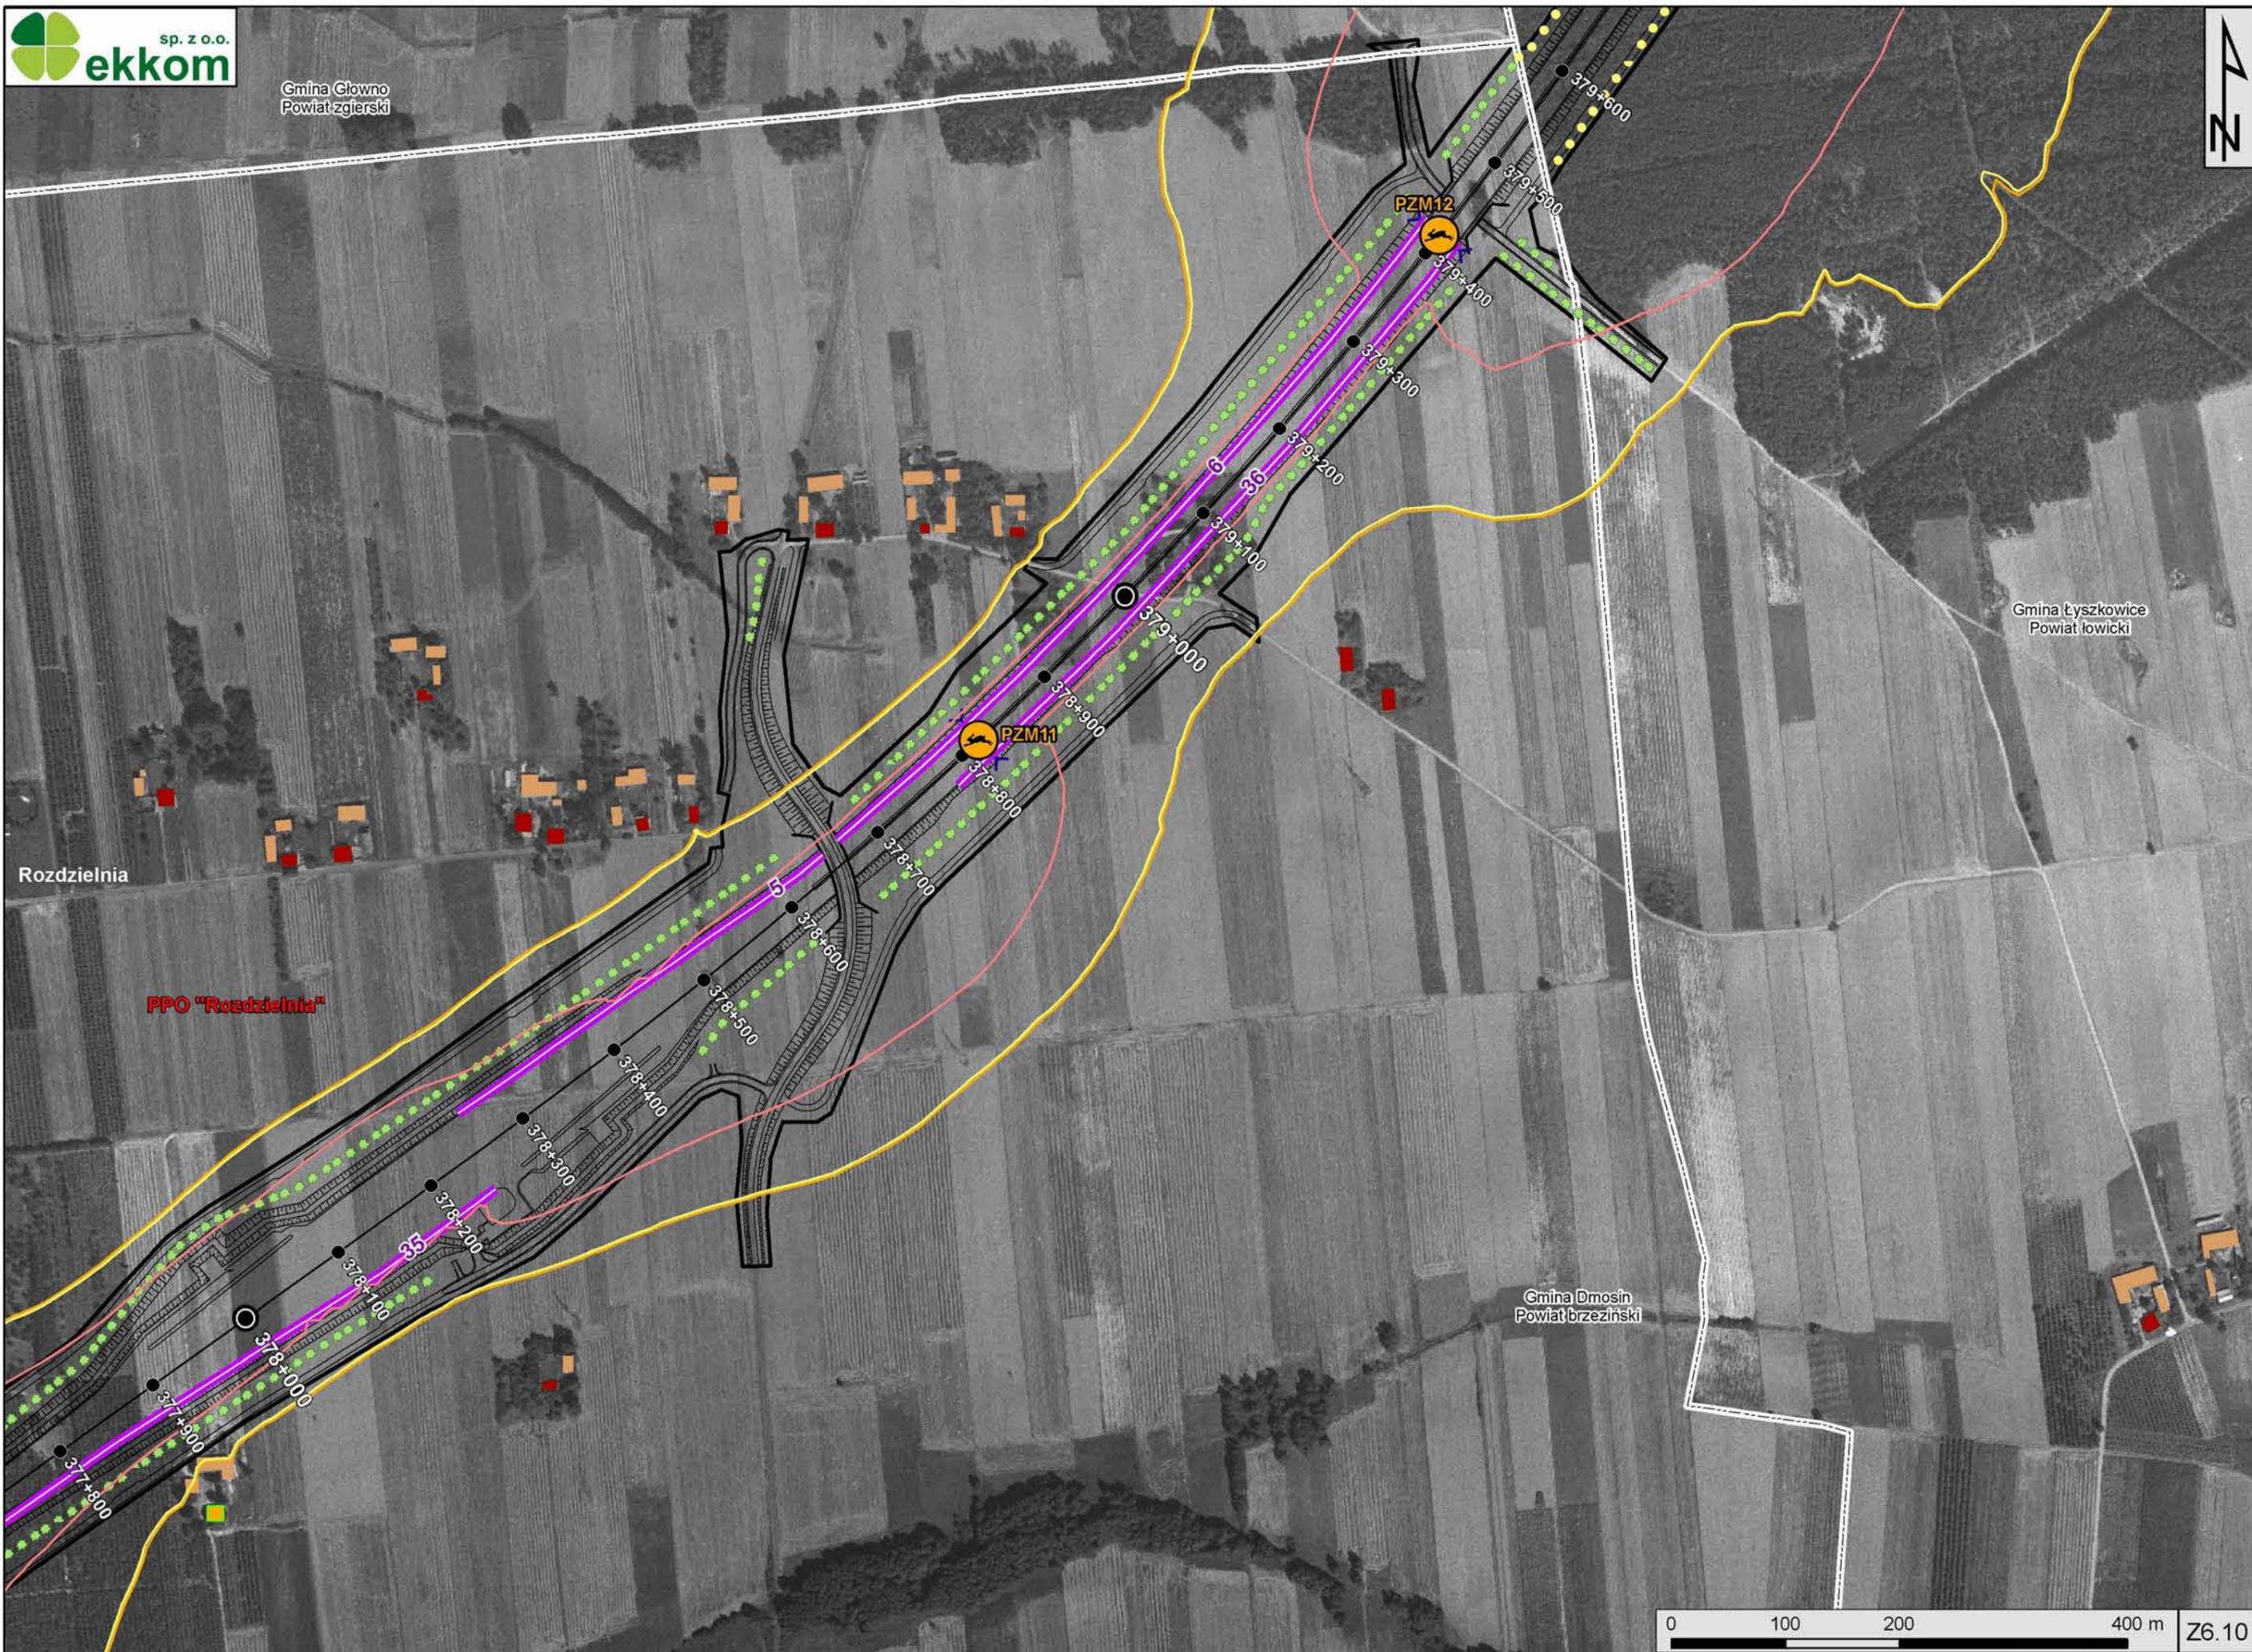

Rozdzielnia

PPO "Rozdzielnia"

Gmina Dmosin
Powiat brzeziński

Gmina Łyszkowice
Powiat łowicki



Gmina Łyszkowice
Powiat łowicki

Wola Lubiankowska

Gmina Głowno
Powiat zgierski

PPP-V

PZM13

PZDg1

PZM14

379+700

379+800

379+900

380+000

380+100

380+200

380+300

380+400

380+500

380+600

380+700

380+800

380+900

381+000

381+100

381+200

381+300


381+400

Czatolin Górny

Baranówka

Kalenice Górne



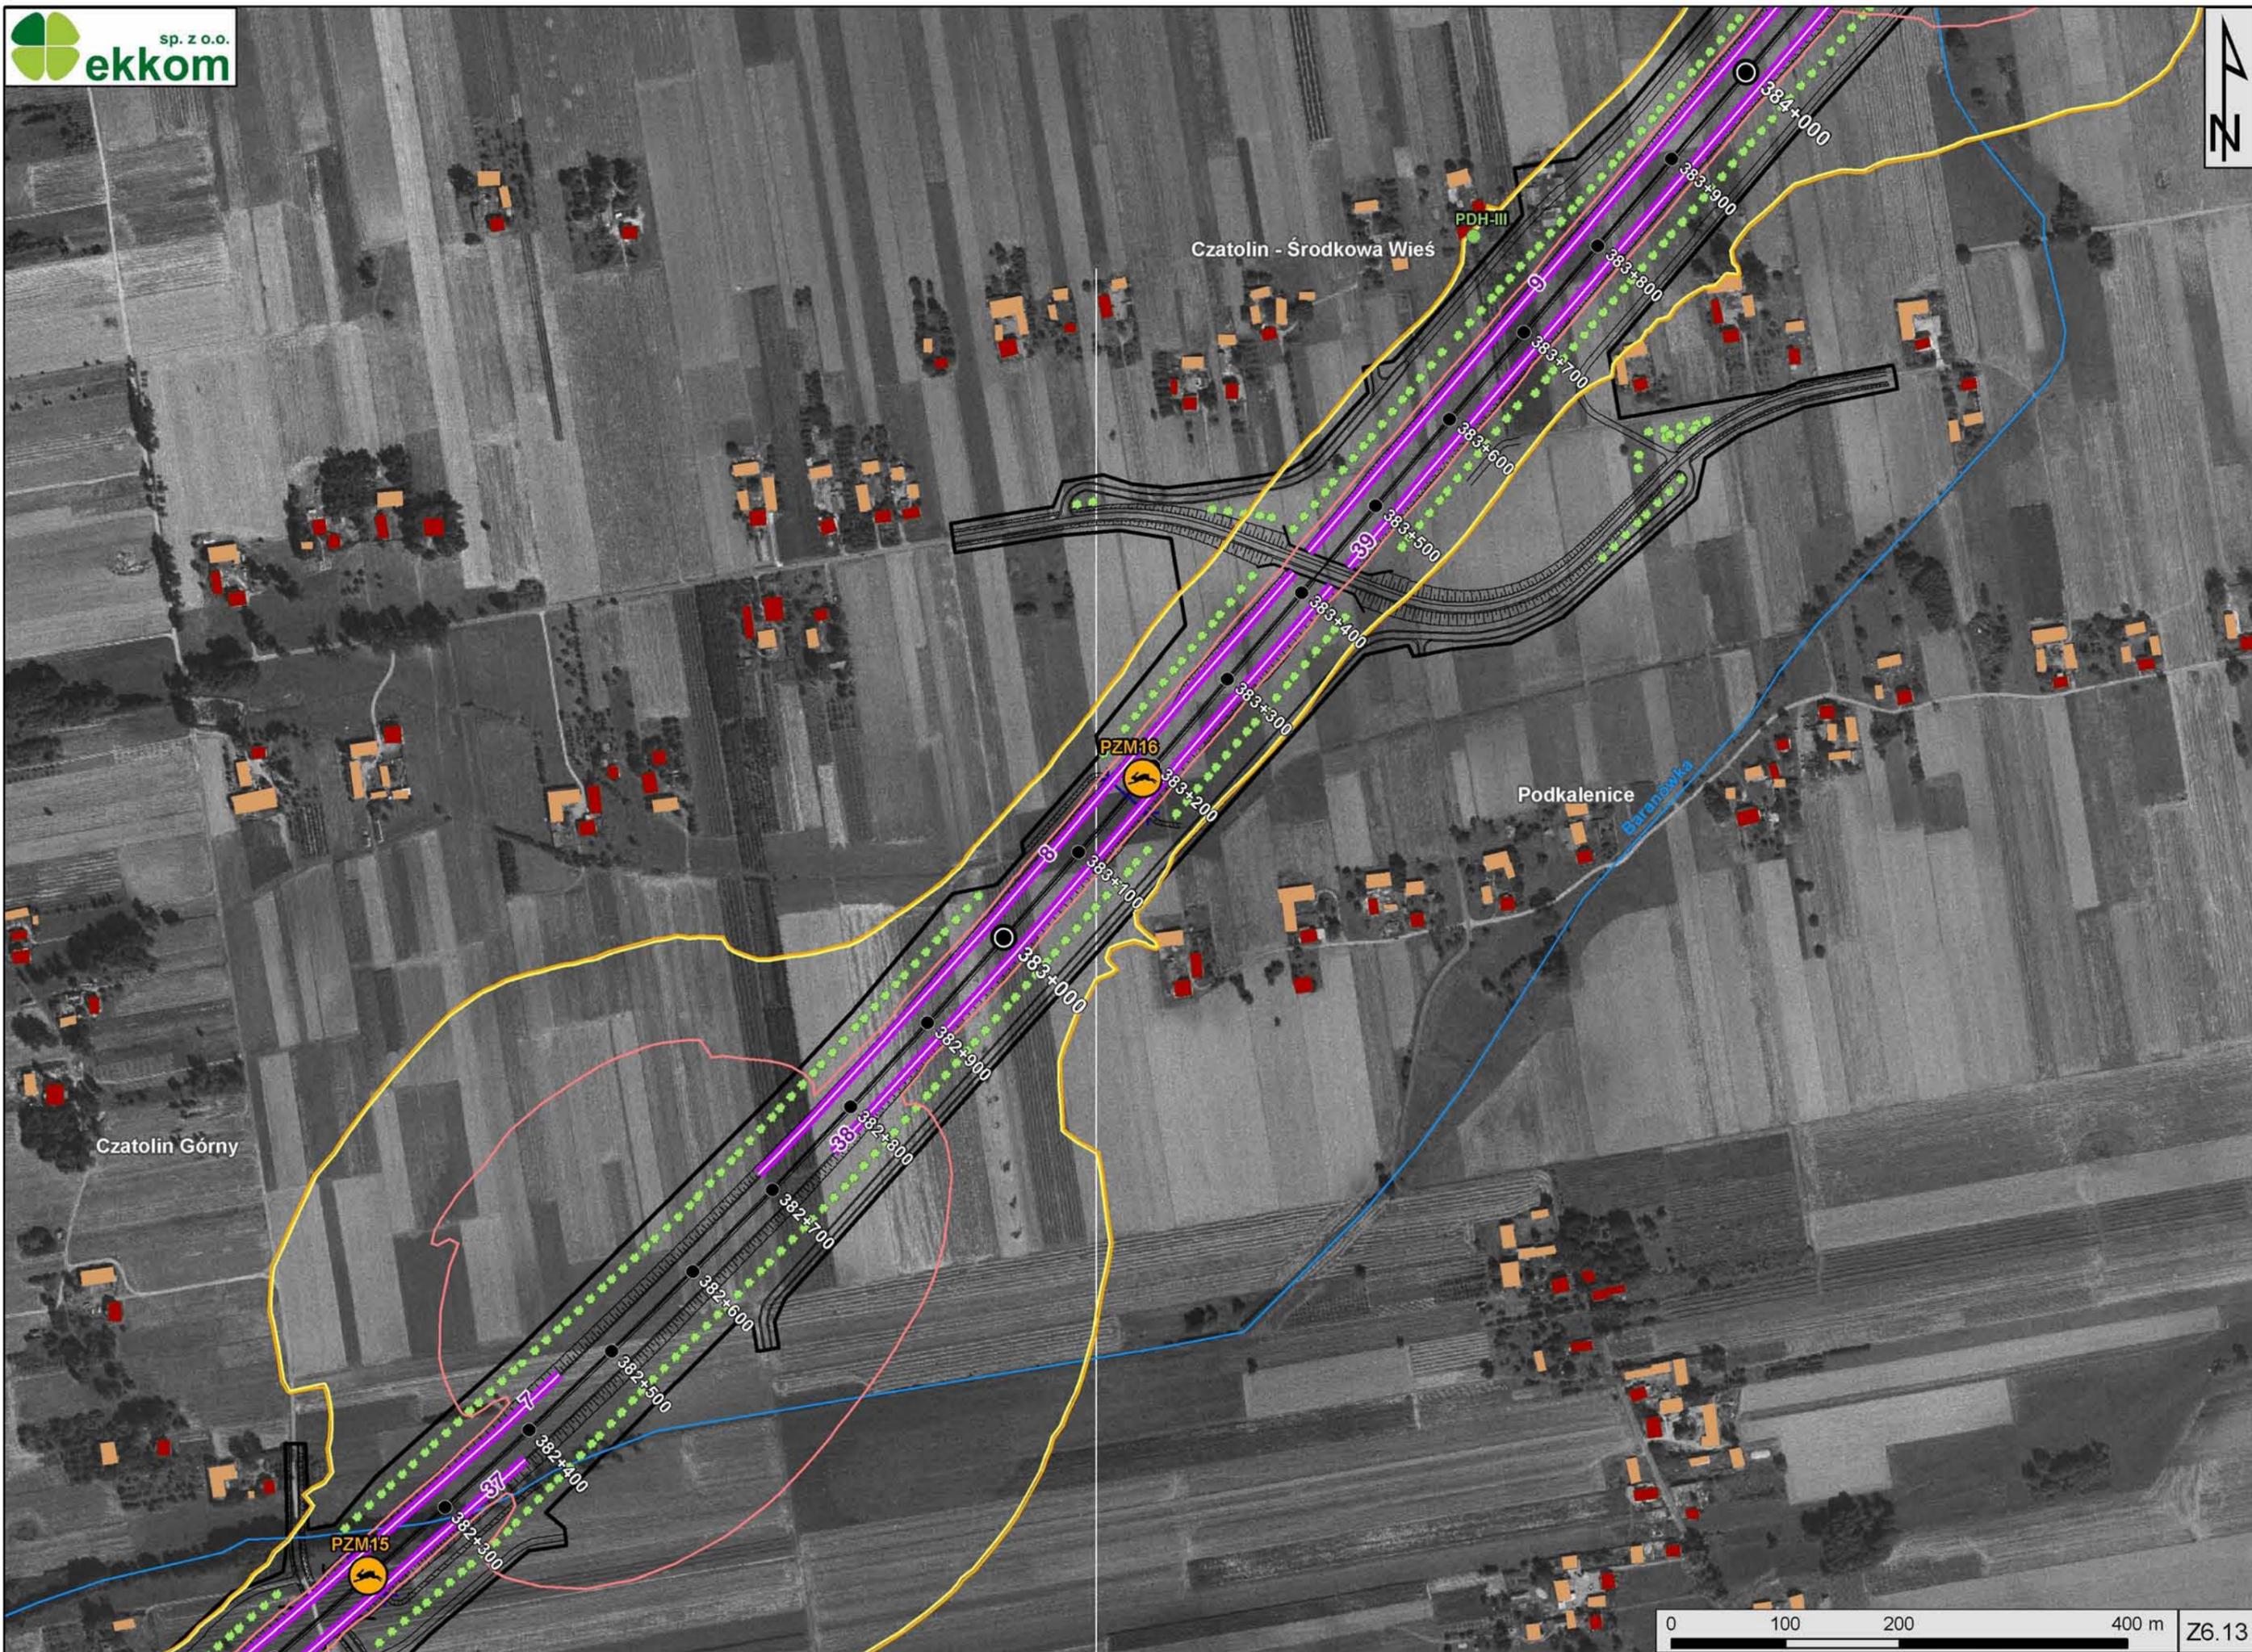




Wieś Poprzeczna


Nowa Wieś


Czatolin - Stara Wieś


Łyszkowice


Czatolin - Środkowa Wieś

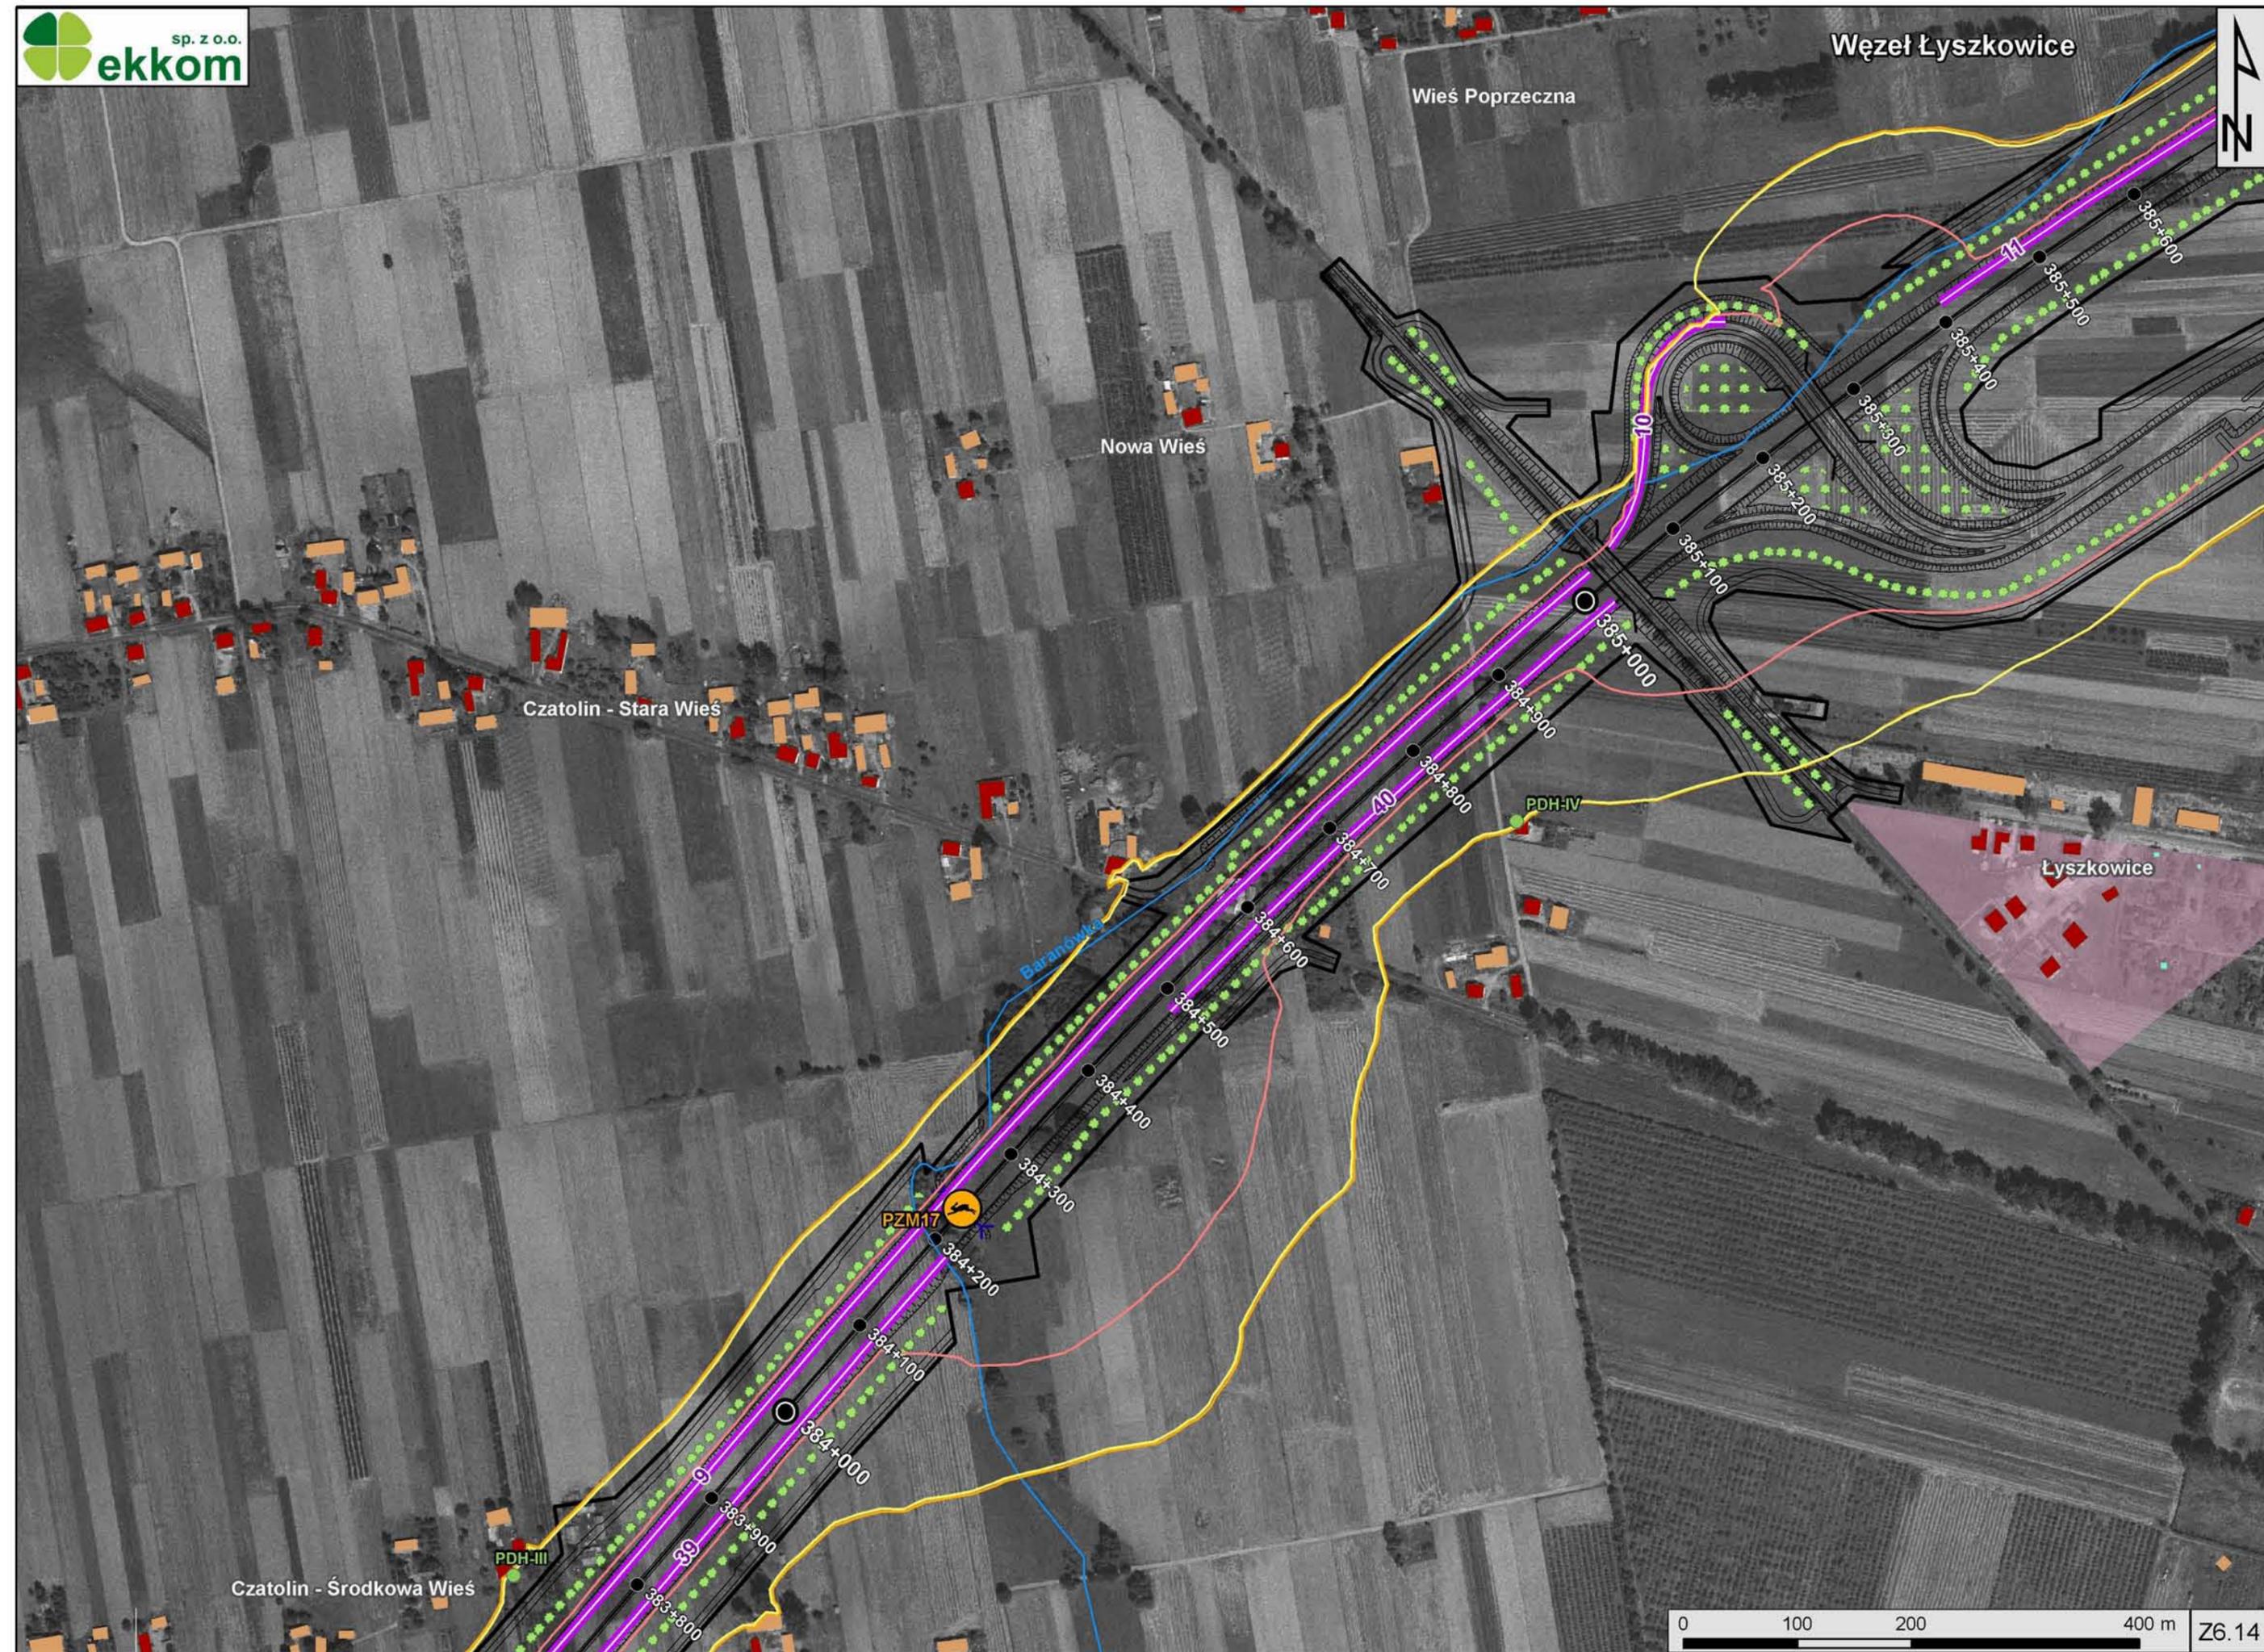


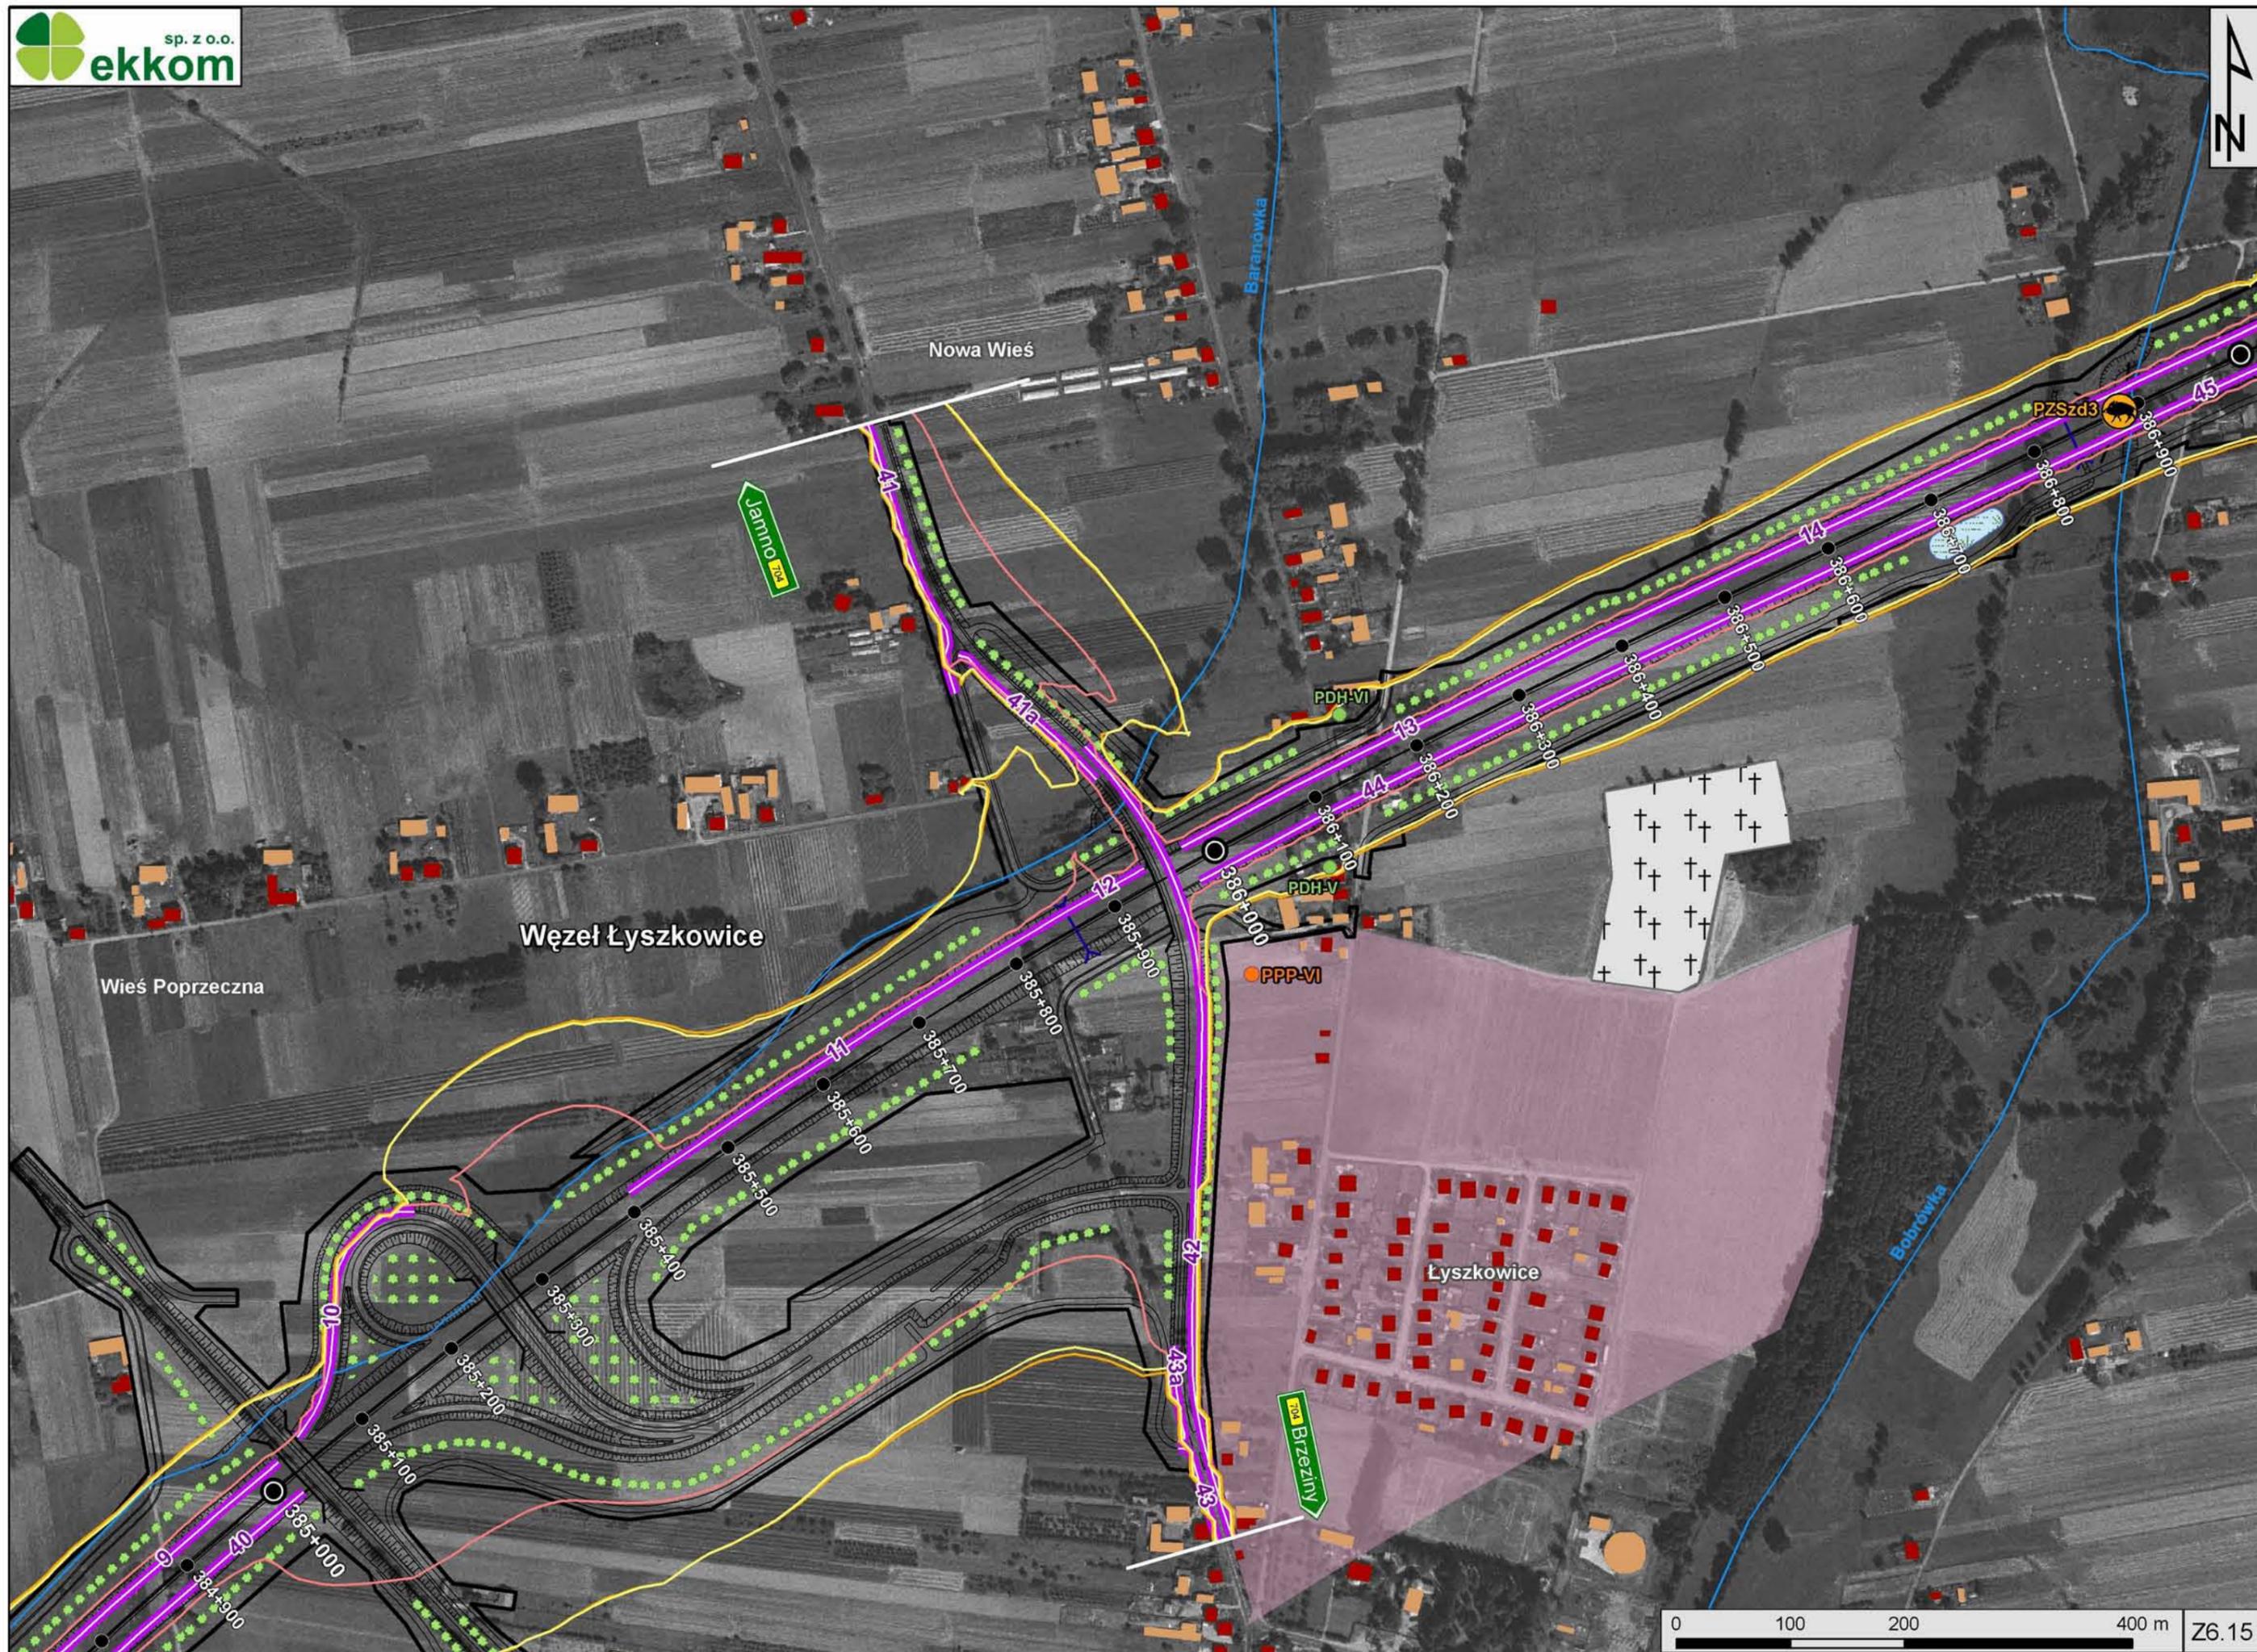


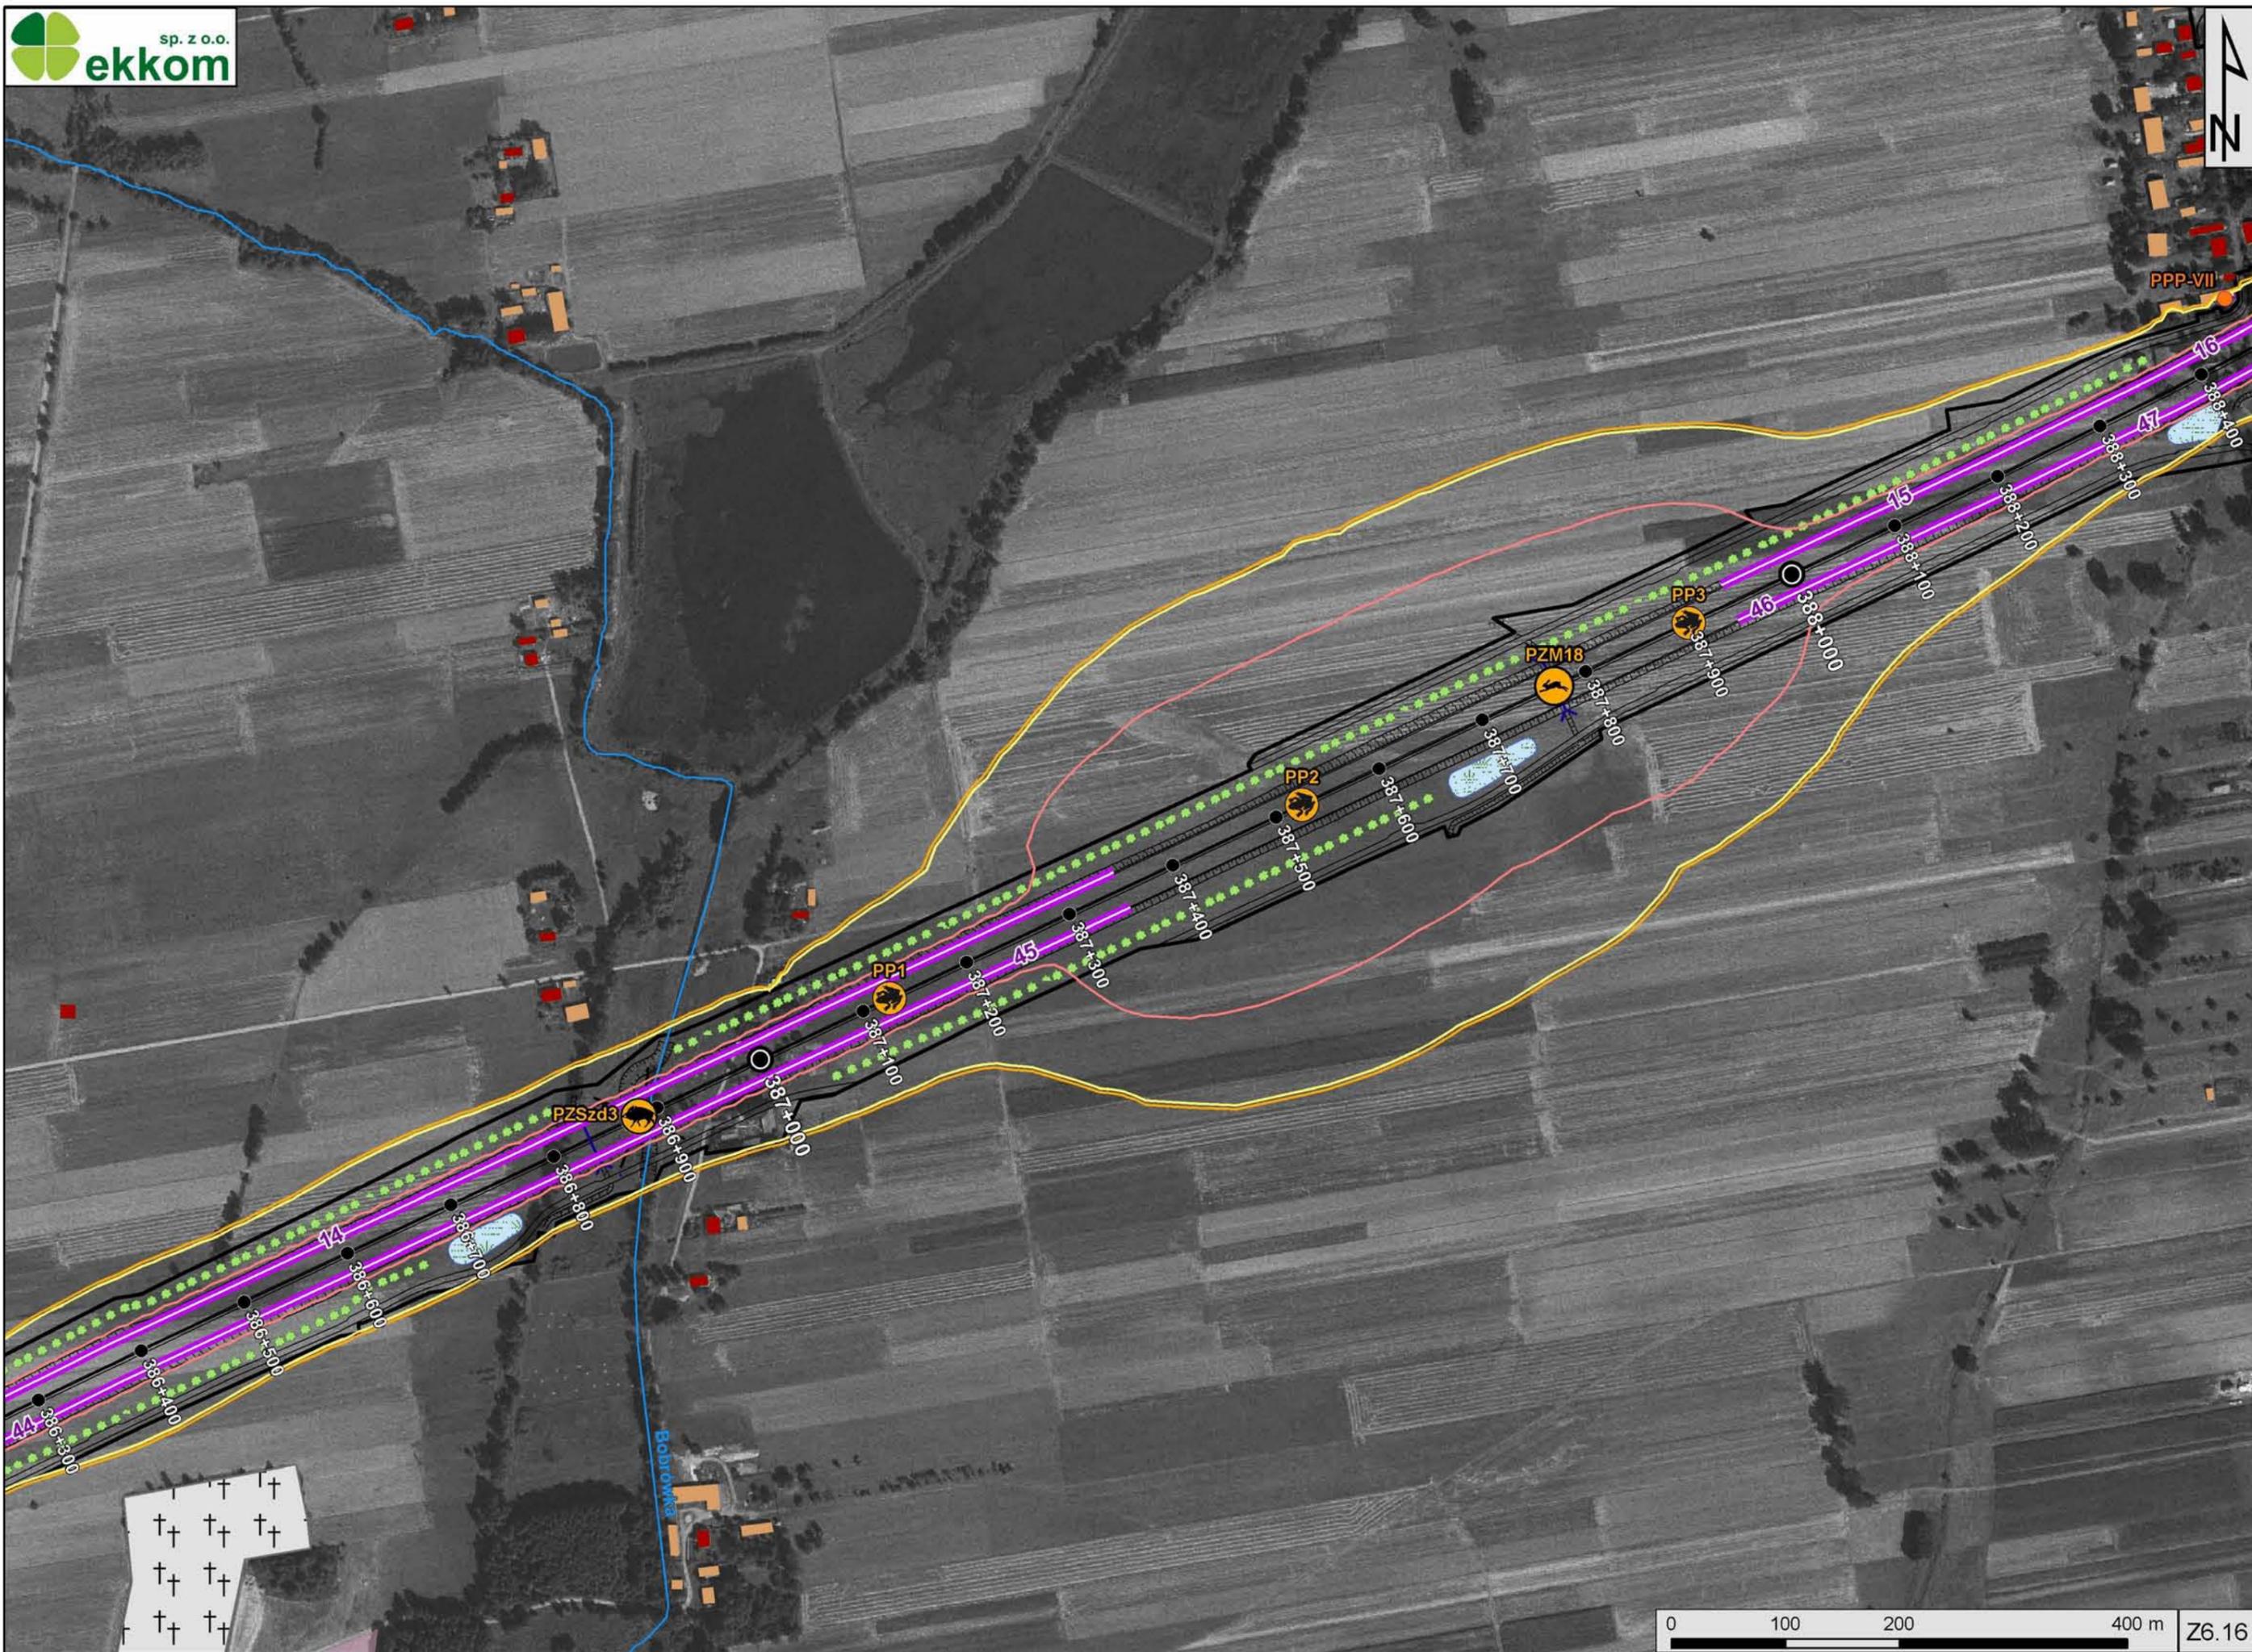

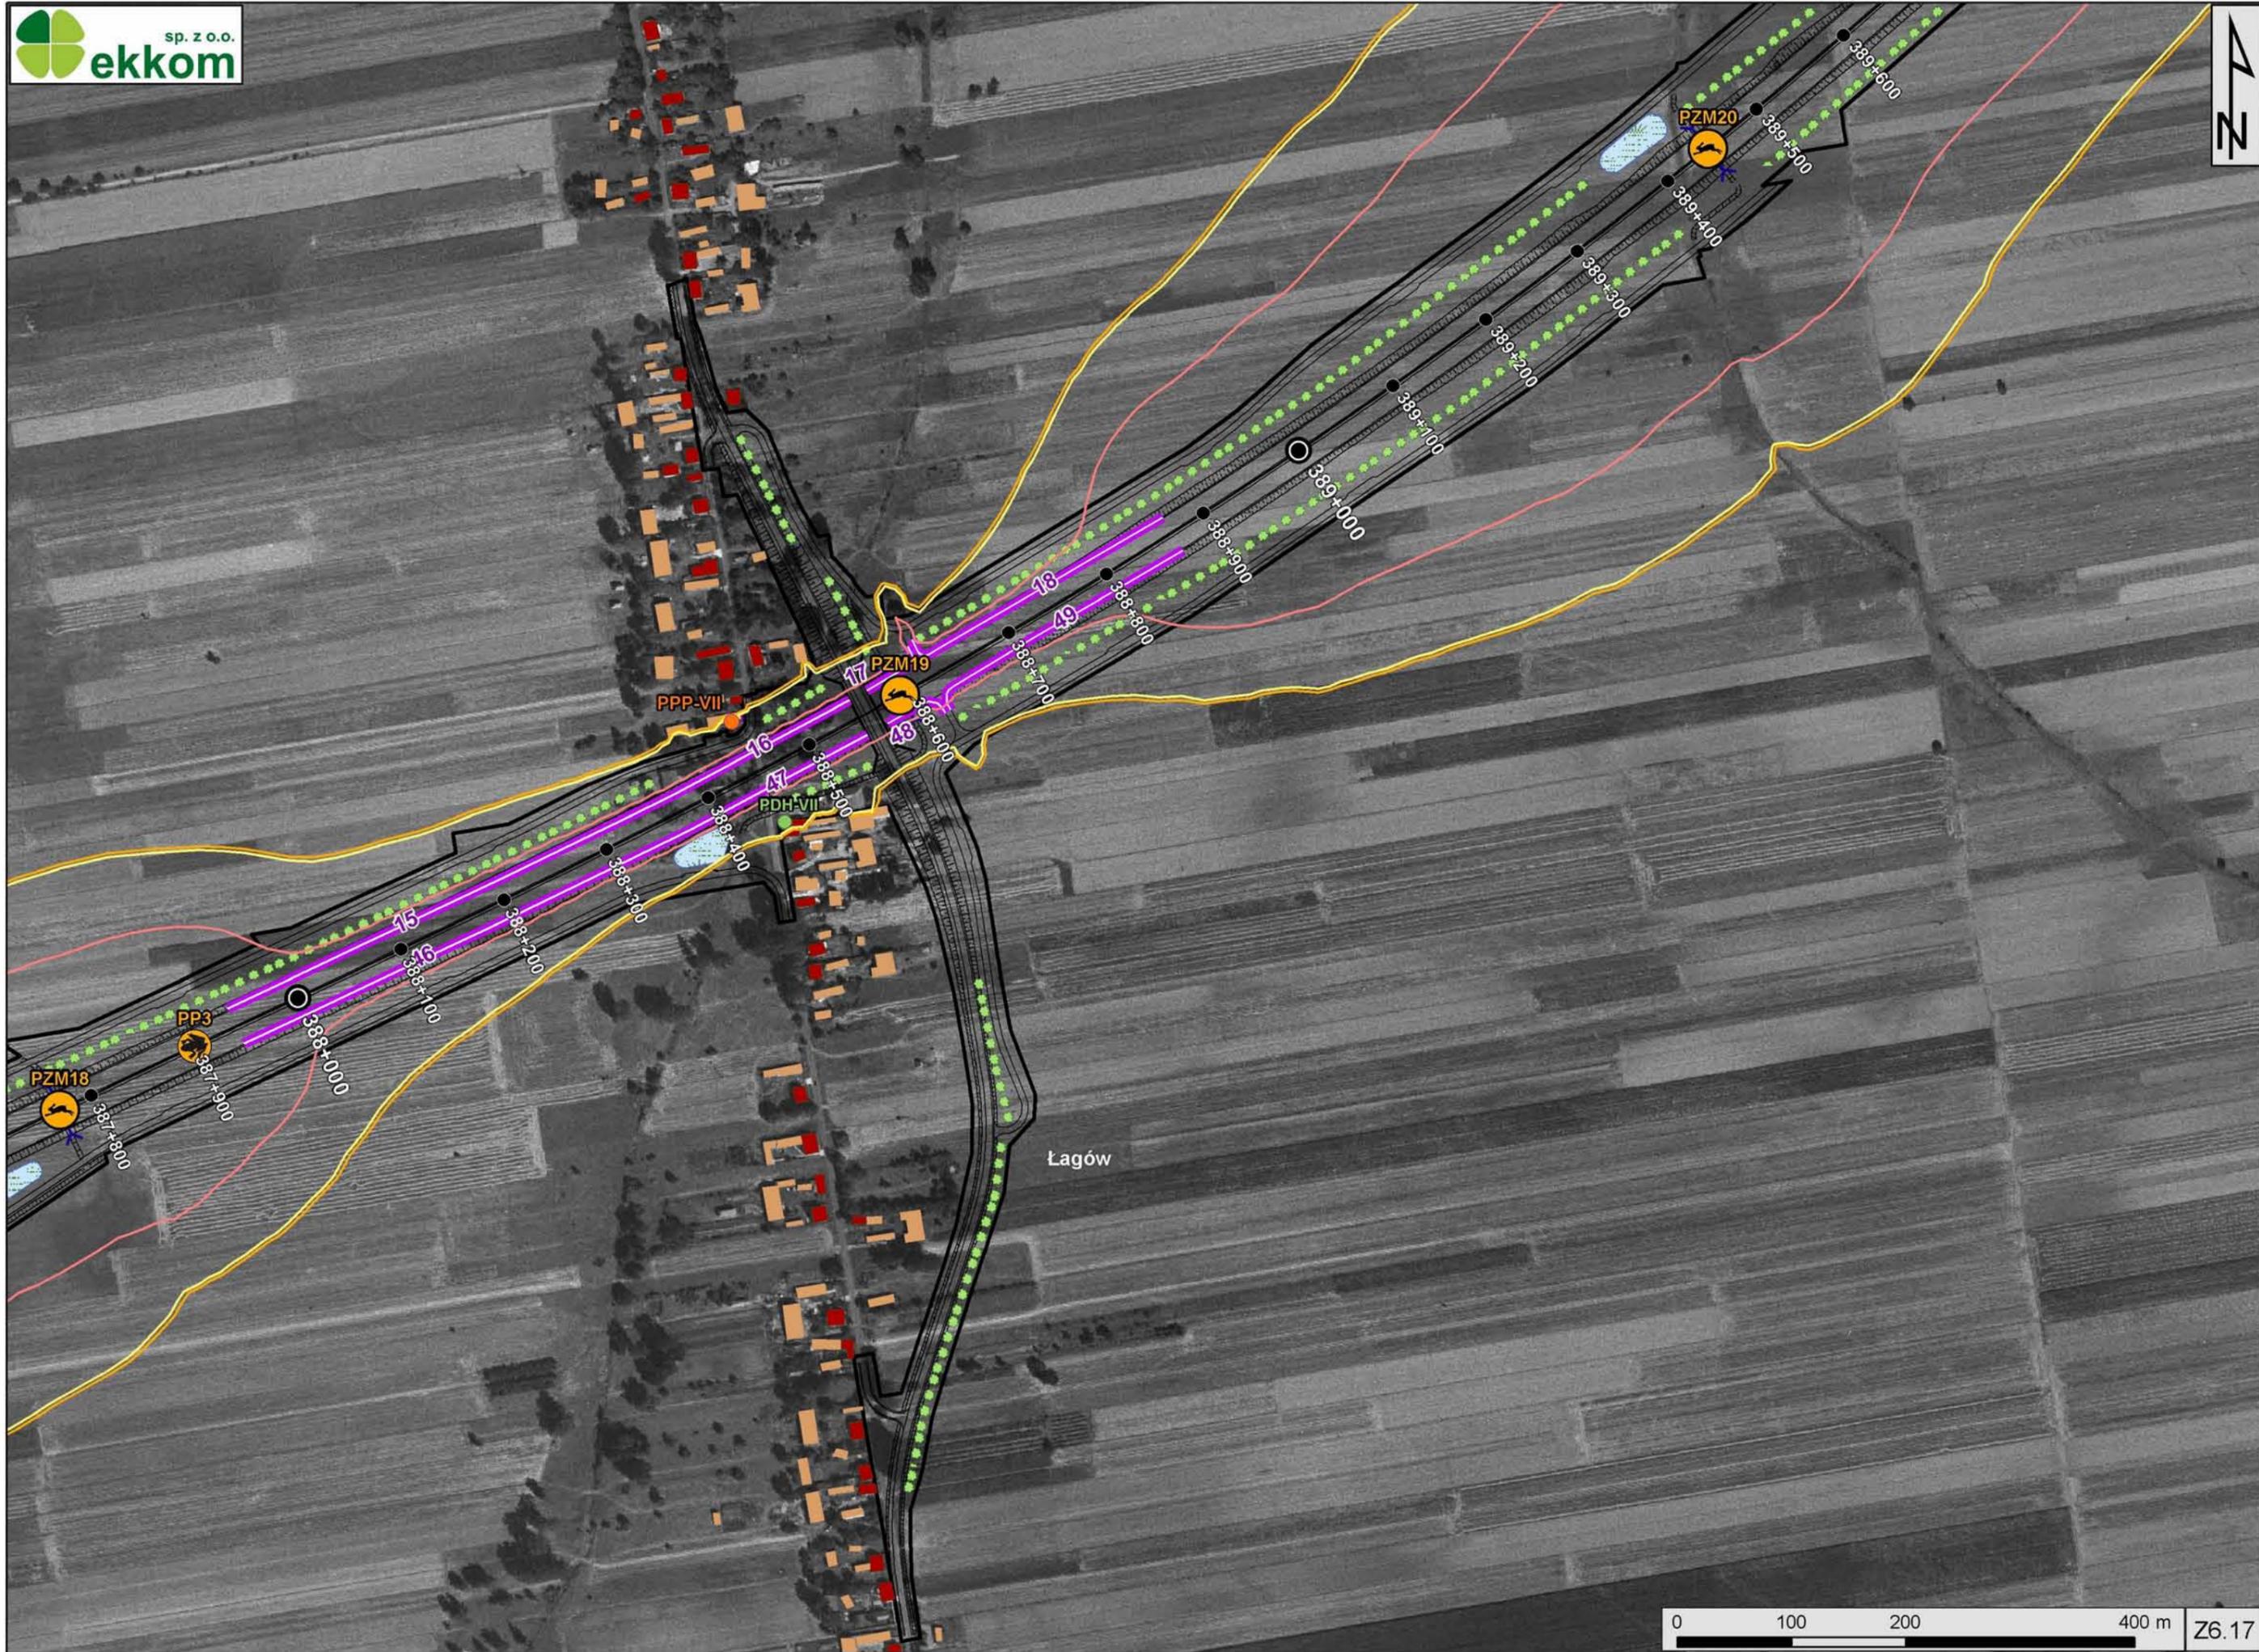

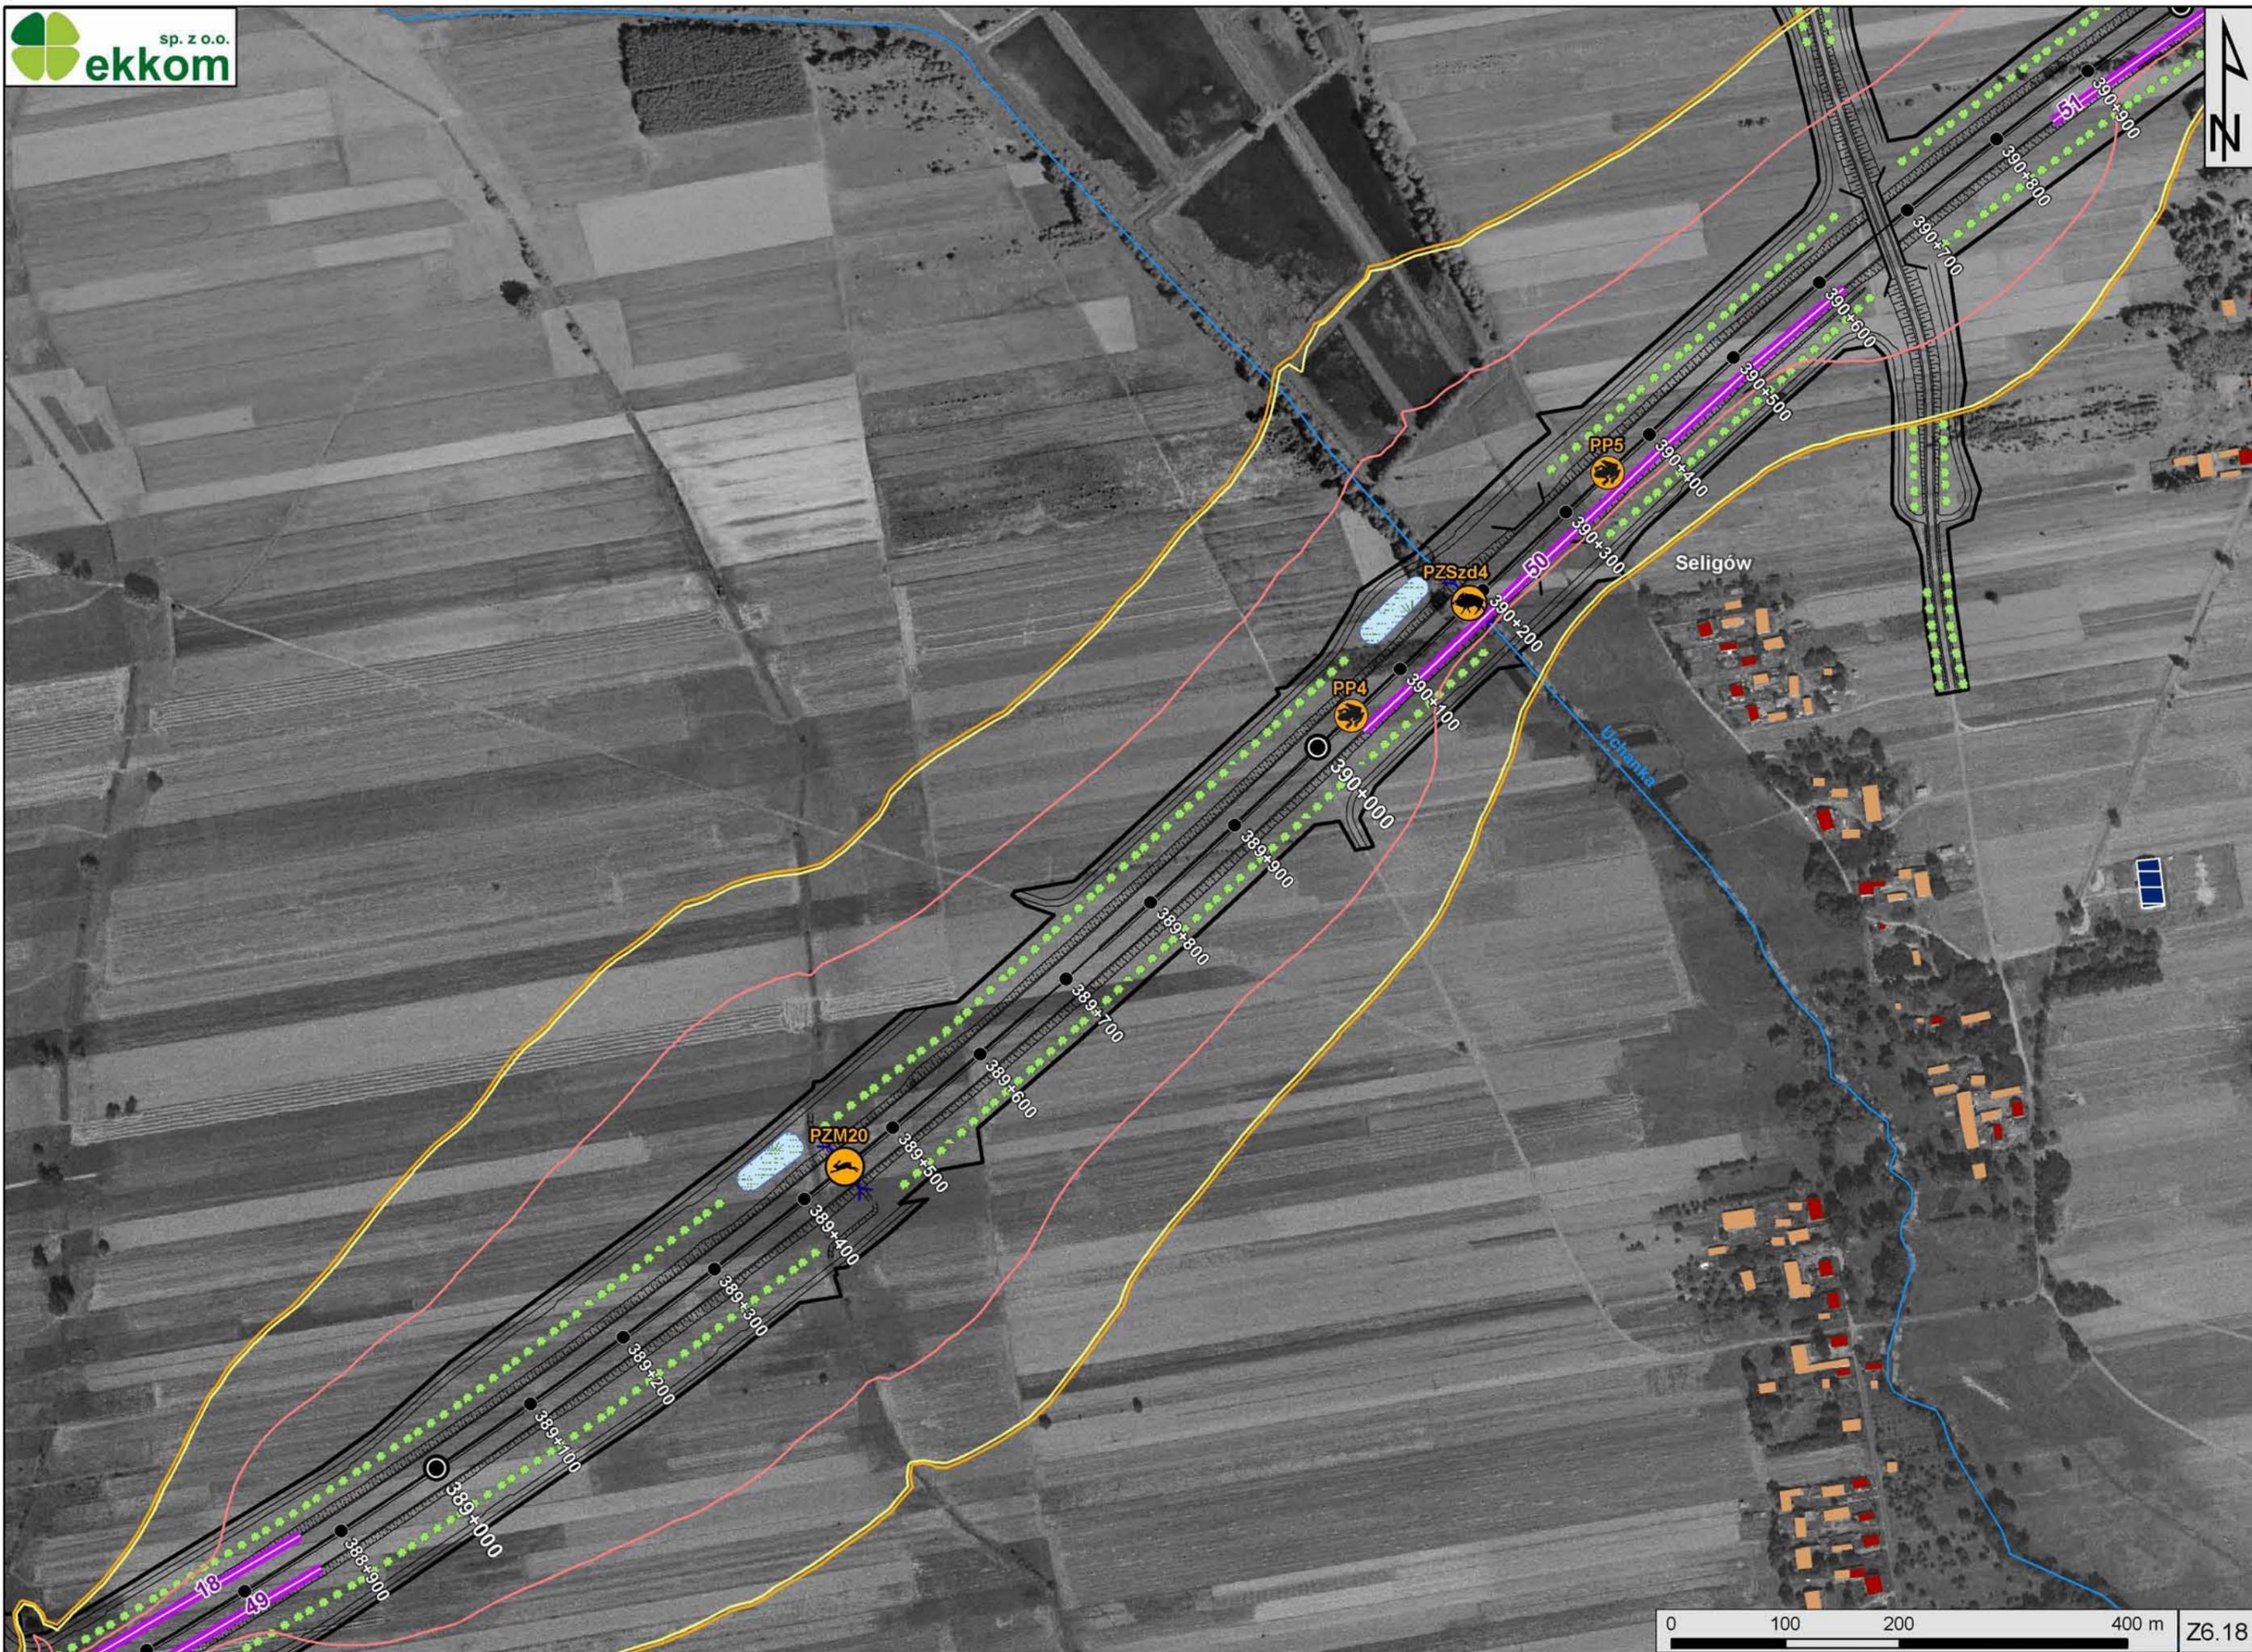

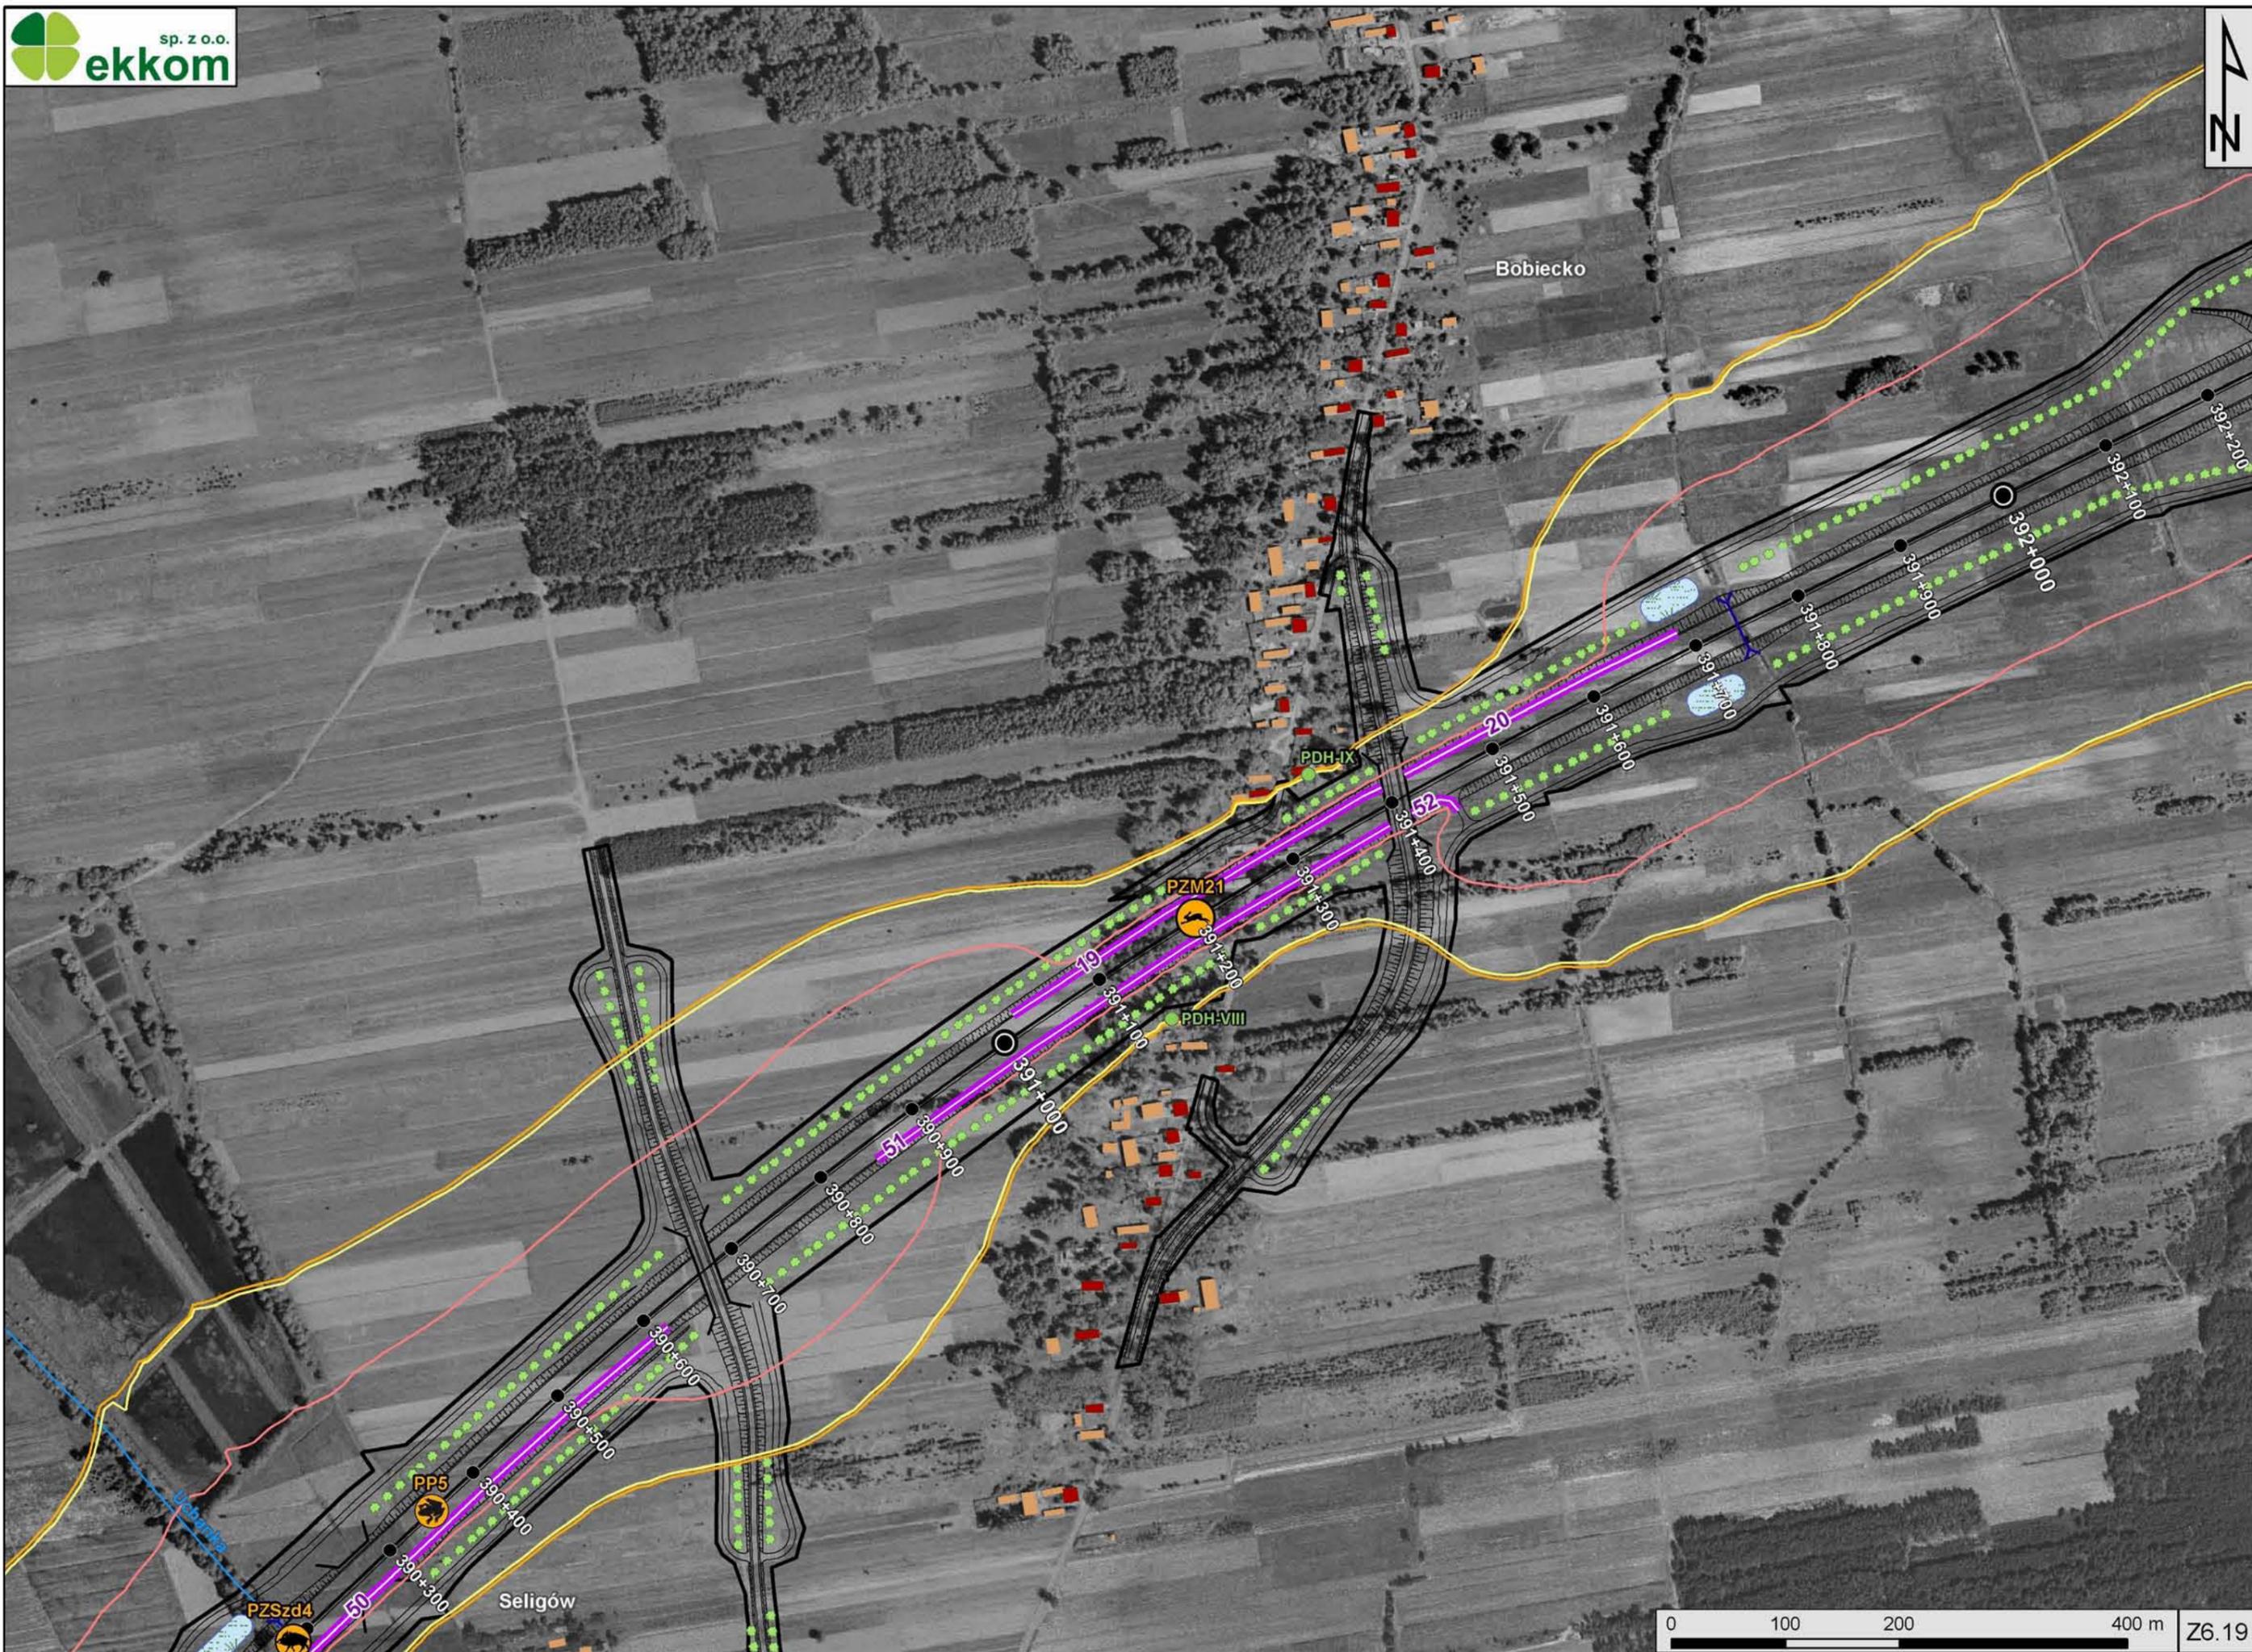

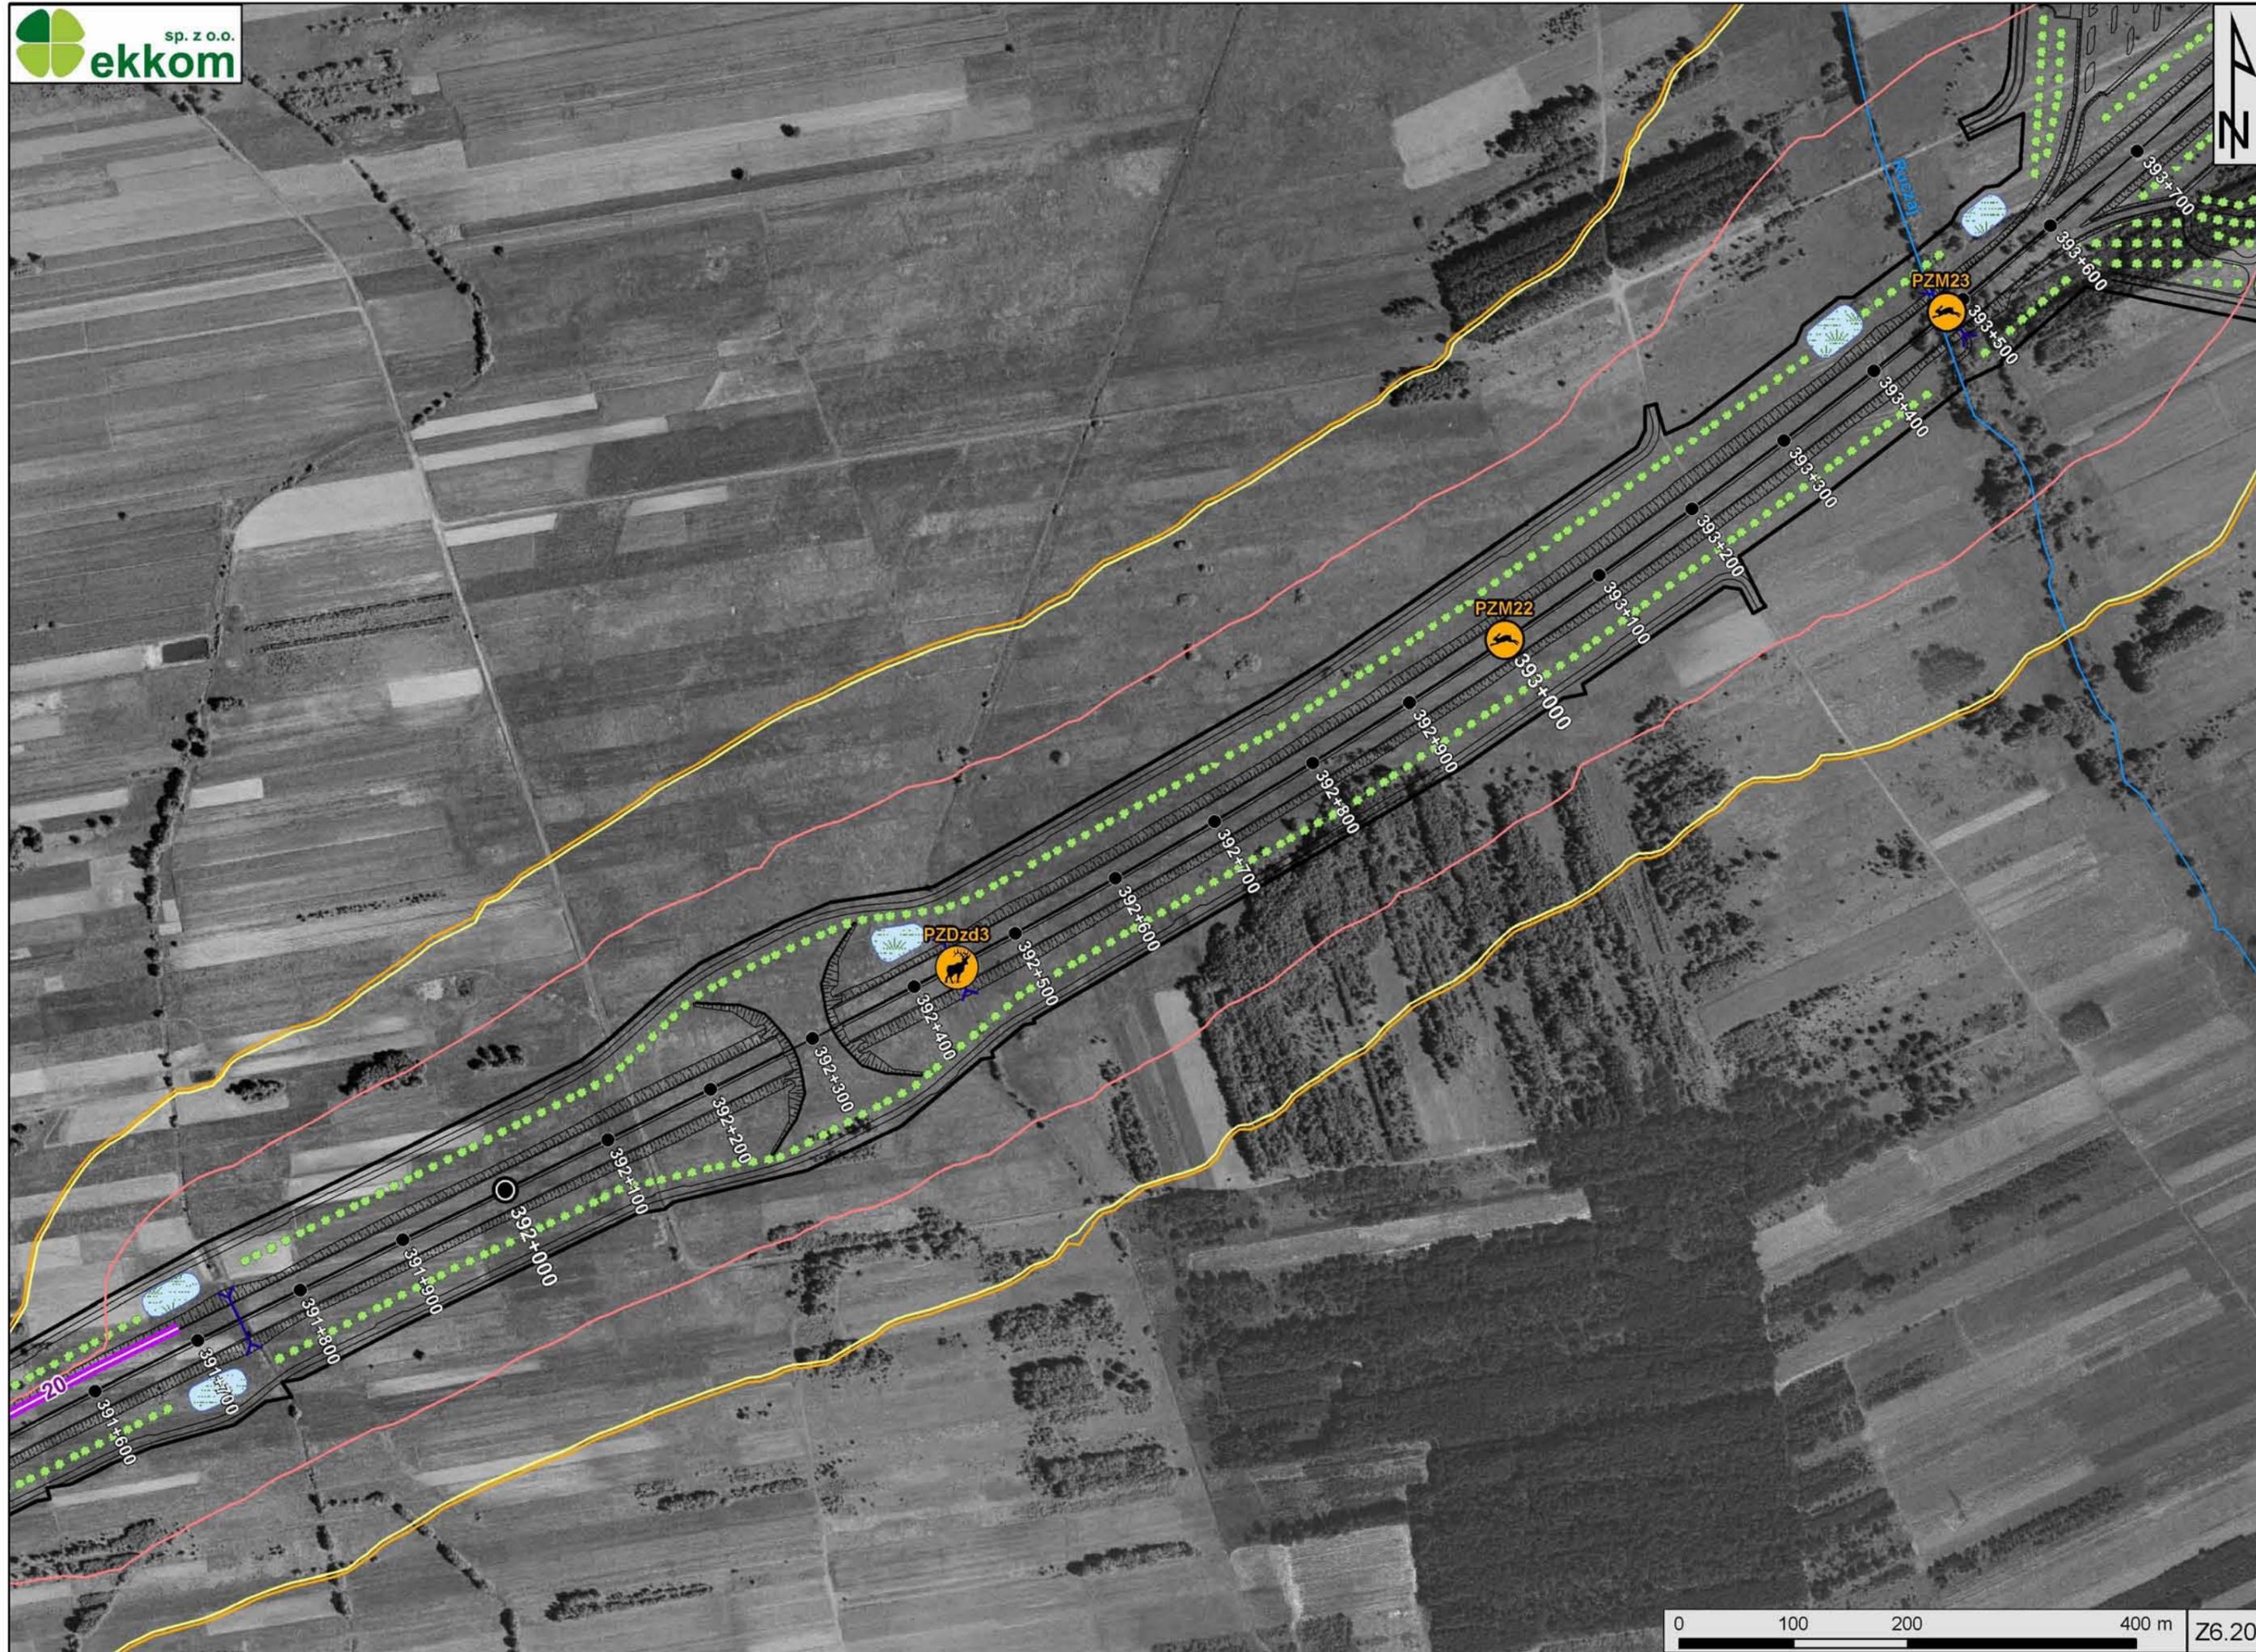

Gmina Łyszkowice
Powiat łowicki


Modrzewek


Gmina Nieborów
Powiat łowicki

MOP II "PARMA"

Polesie

MOP II "POLESIE"

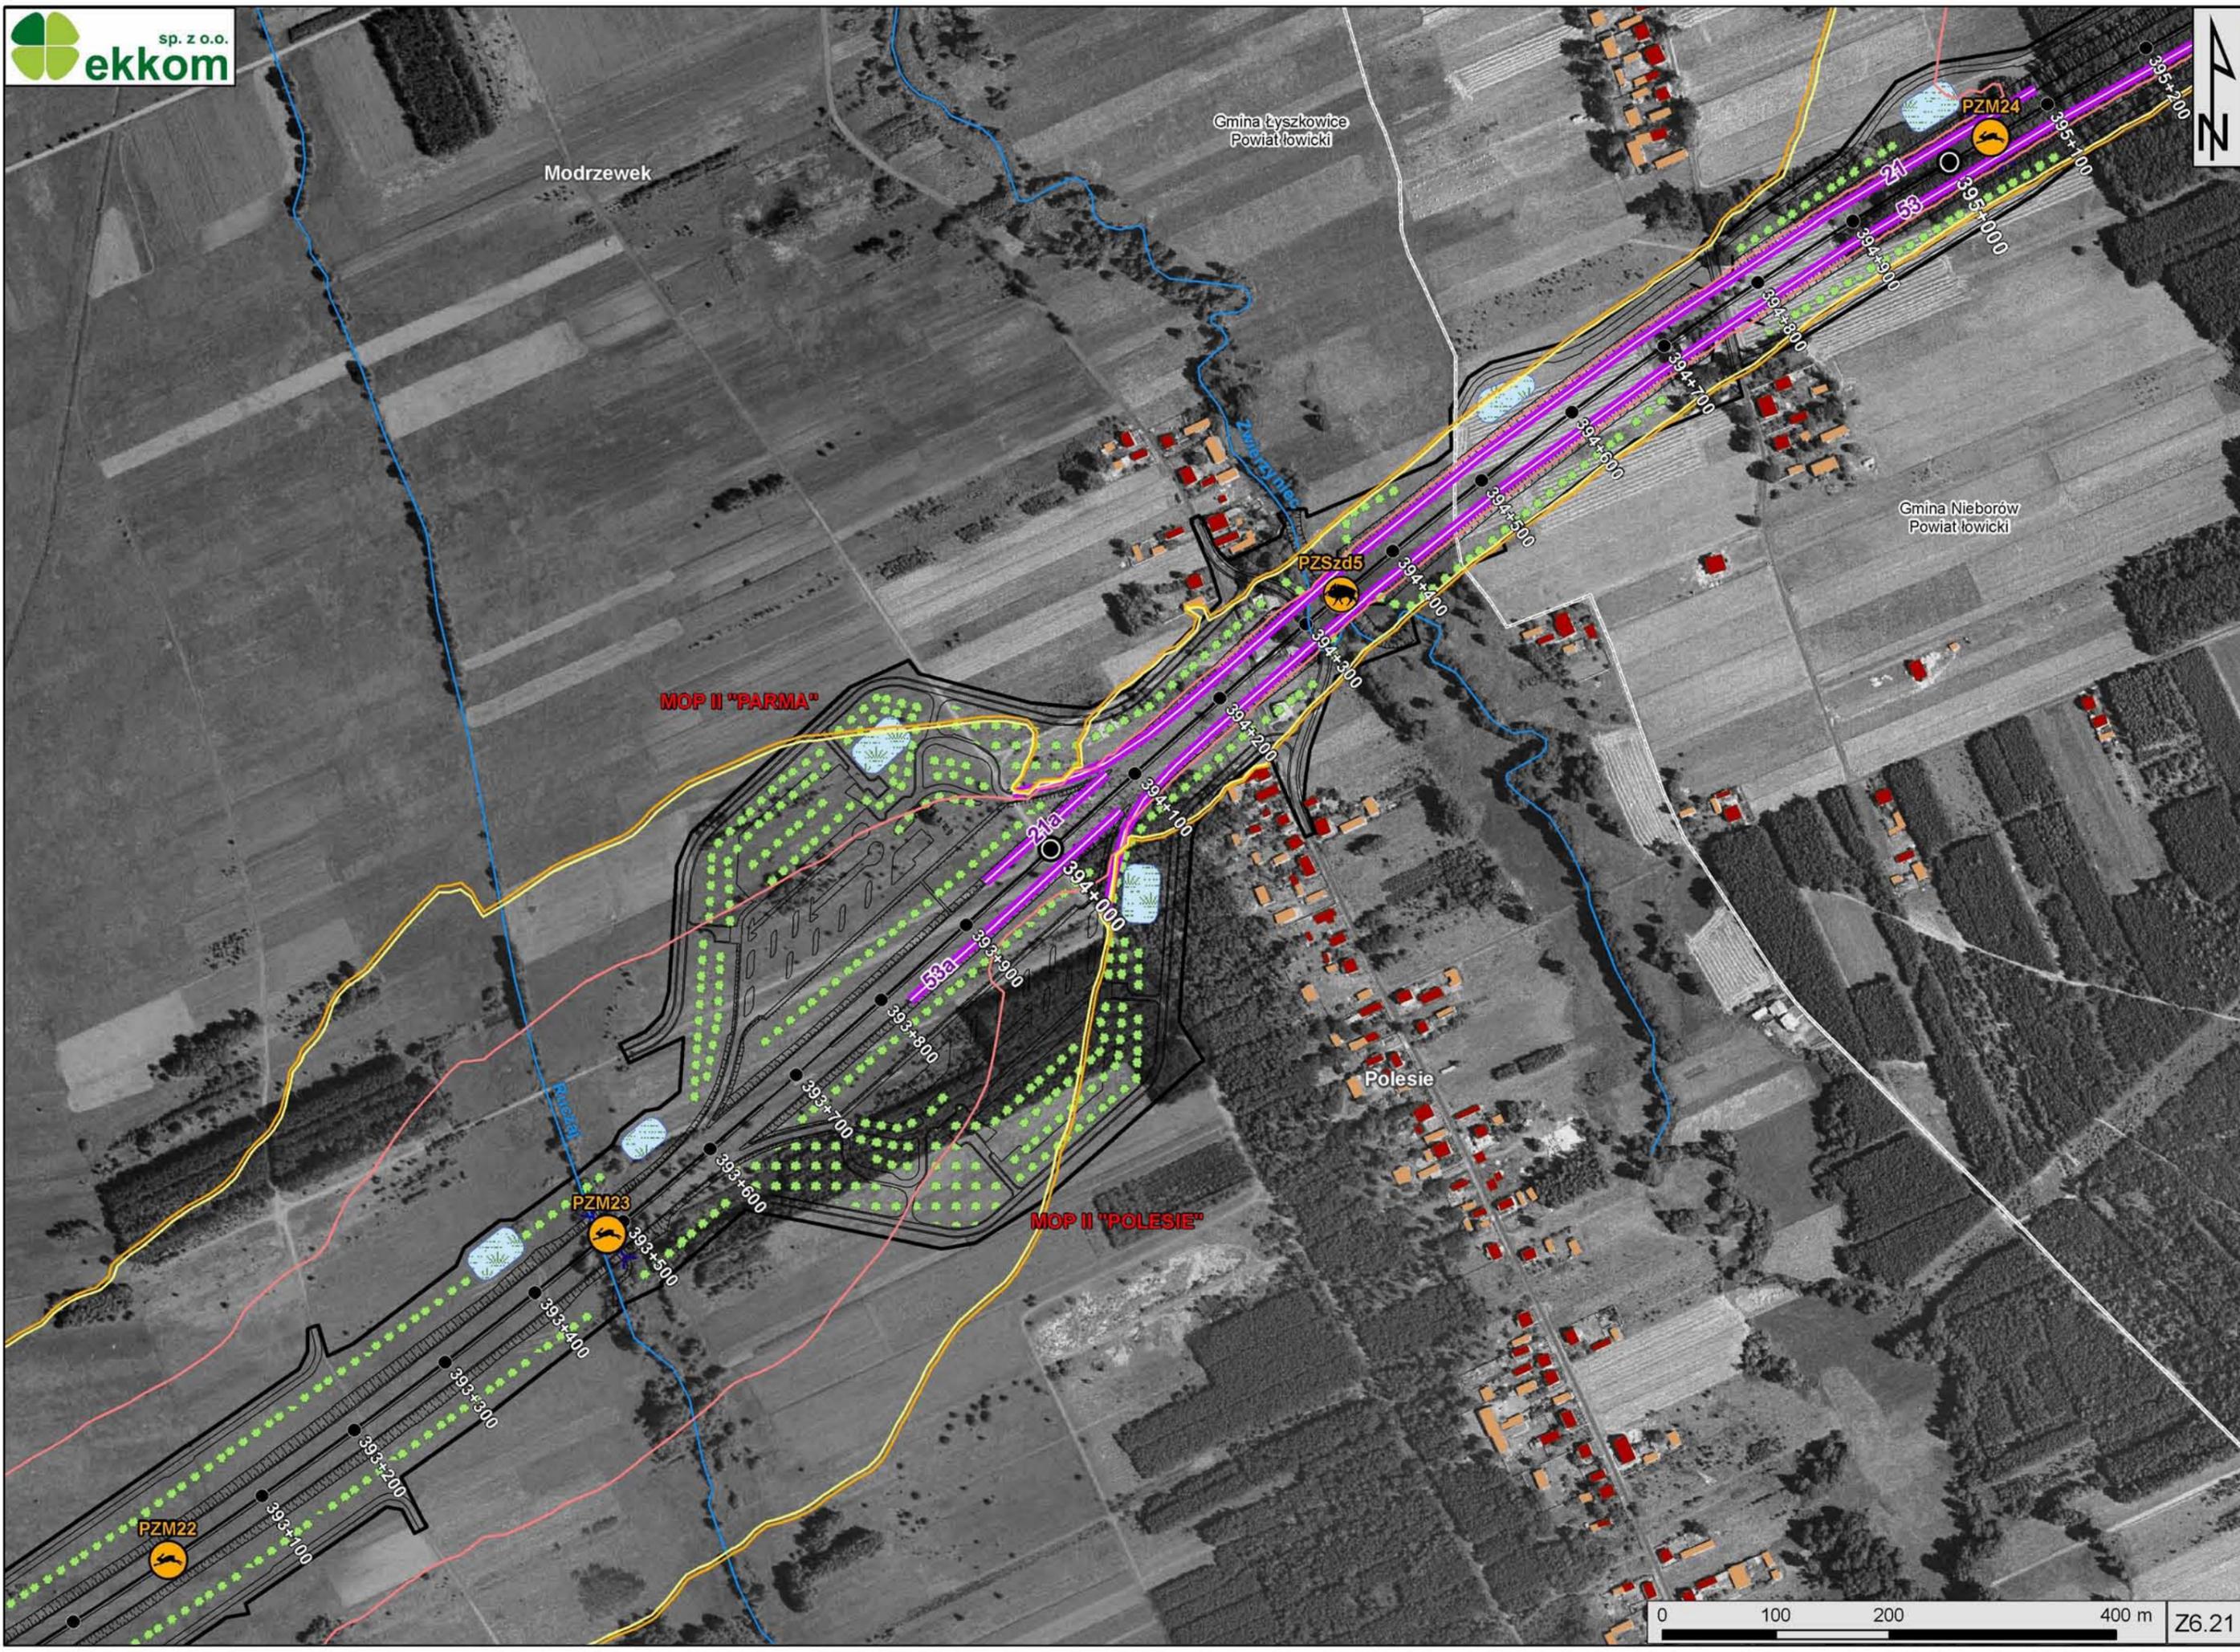

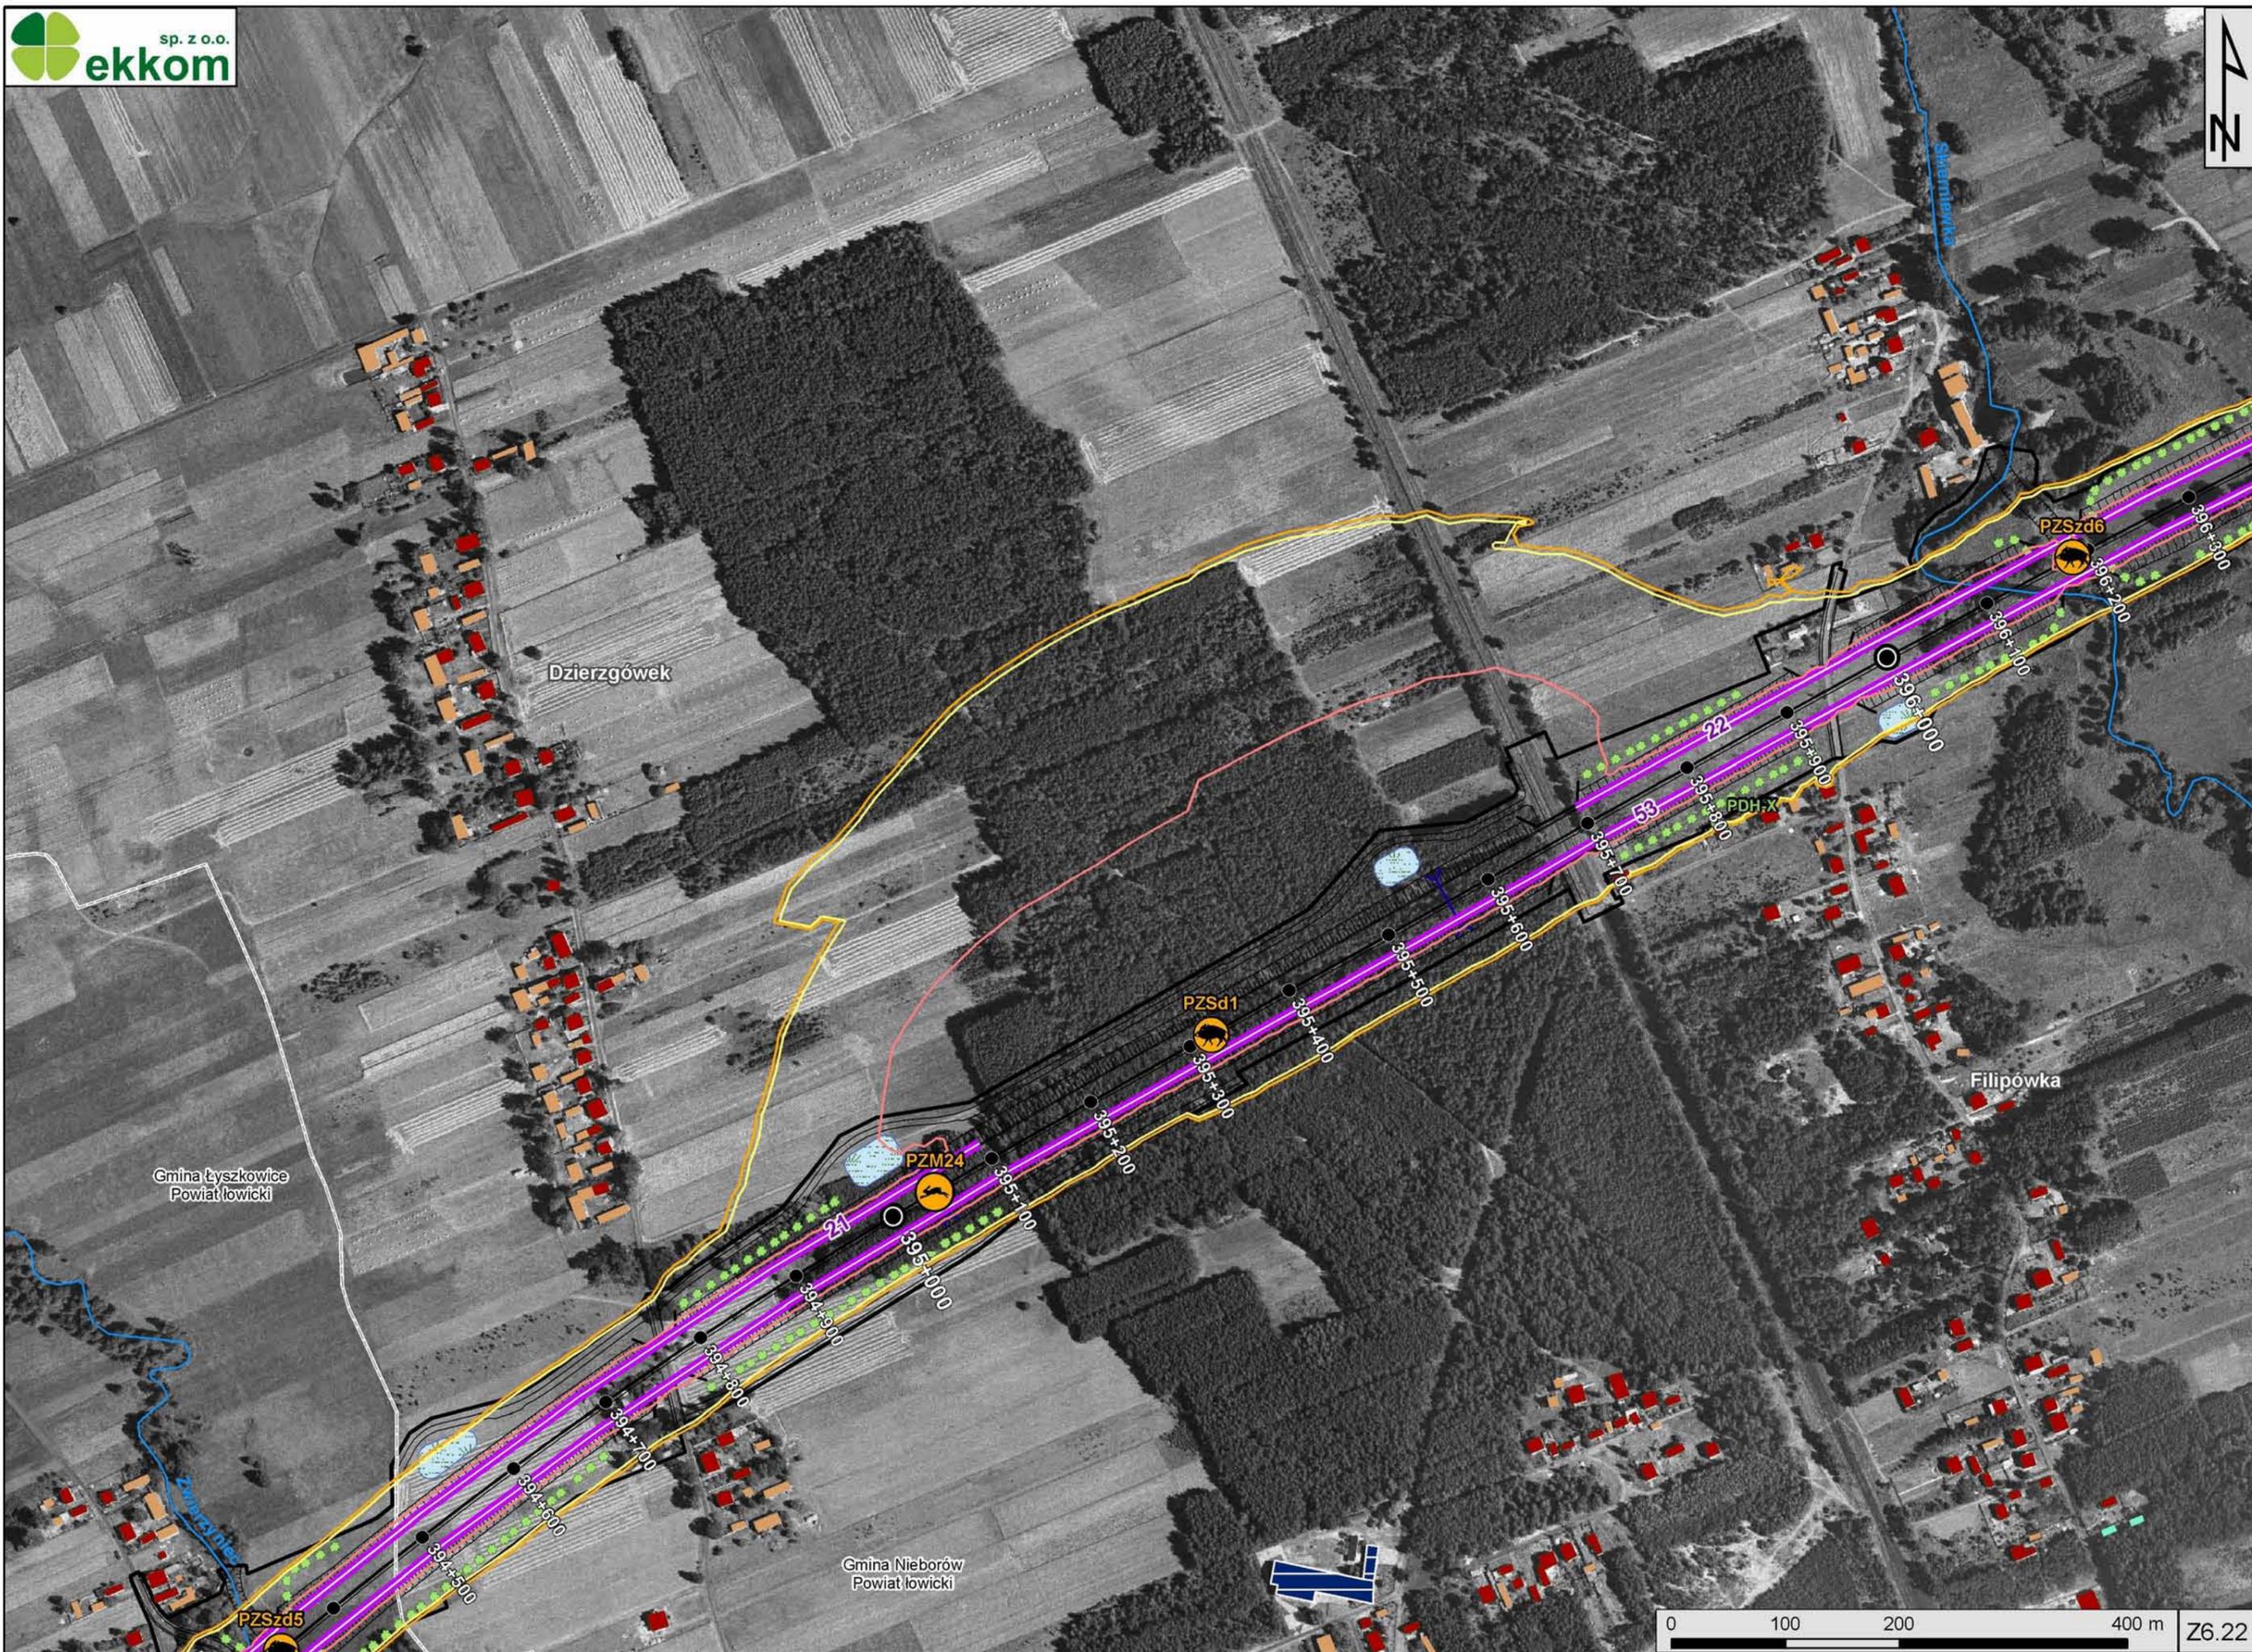

Gmina Łyszkowice
Powiat łowicki

Dzierzgówek

Filipówka

Gmina Nieborów
Powiat łowicki




Węzeł Nieborów


Dzierzgów

OUA "Nieborów"

Dzierzgów

Filipówka

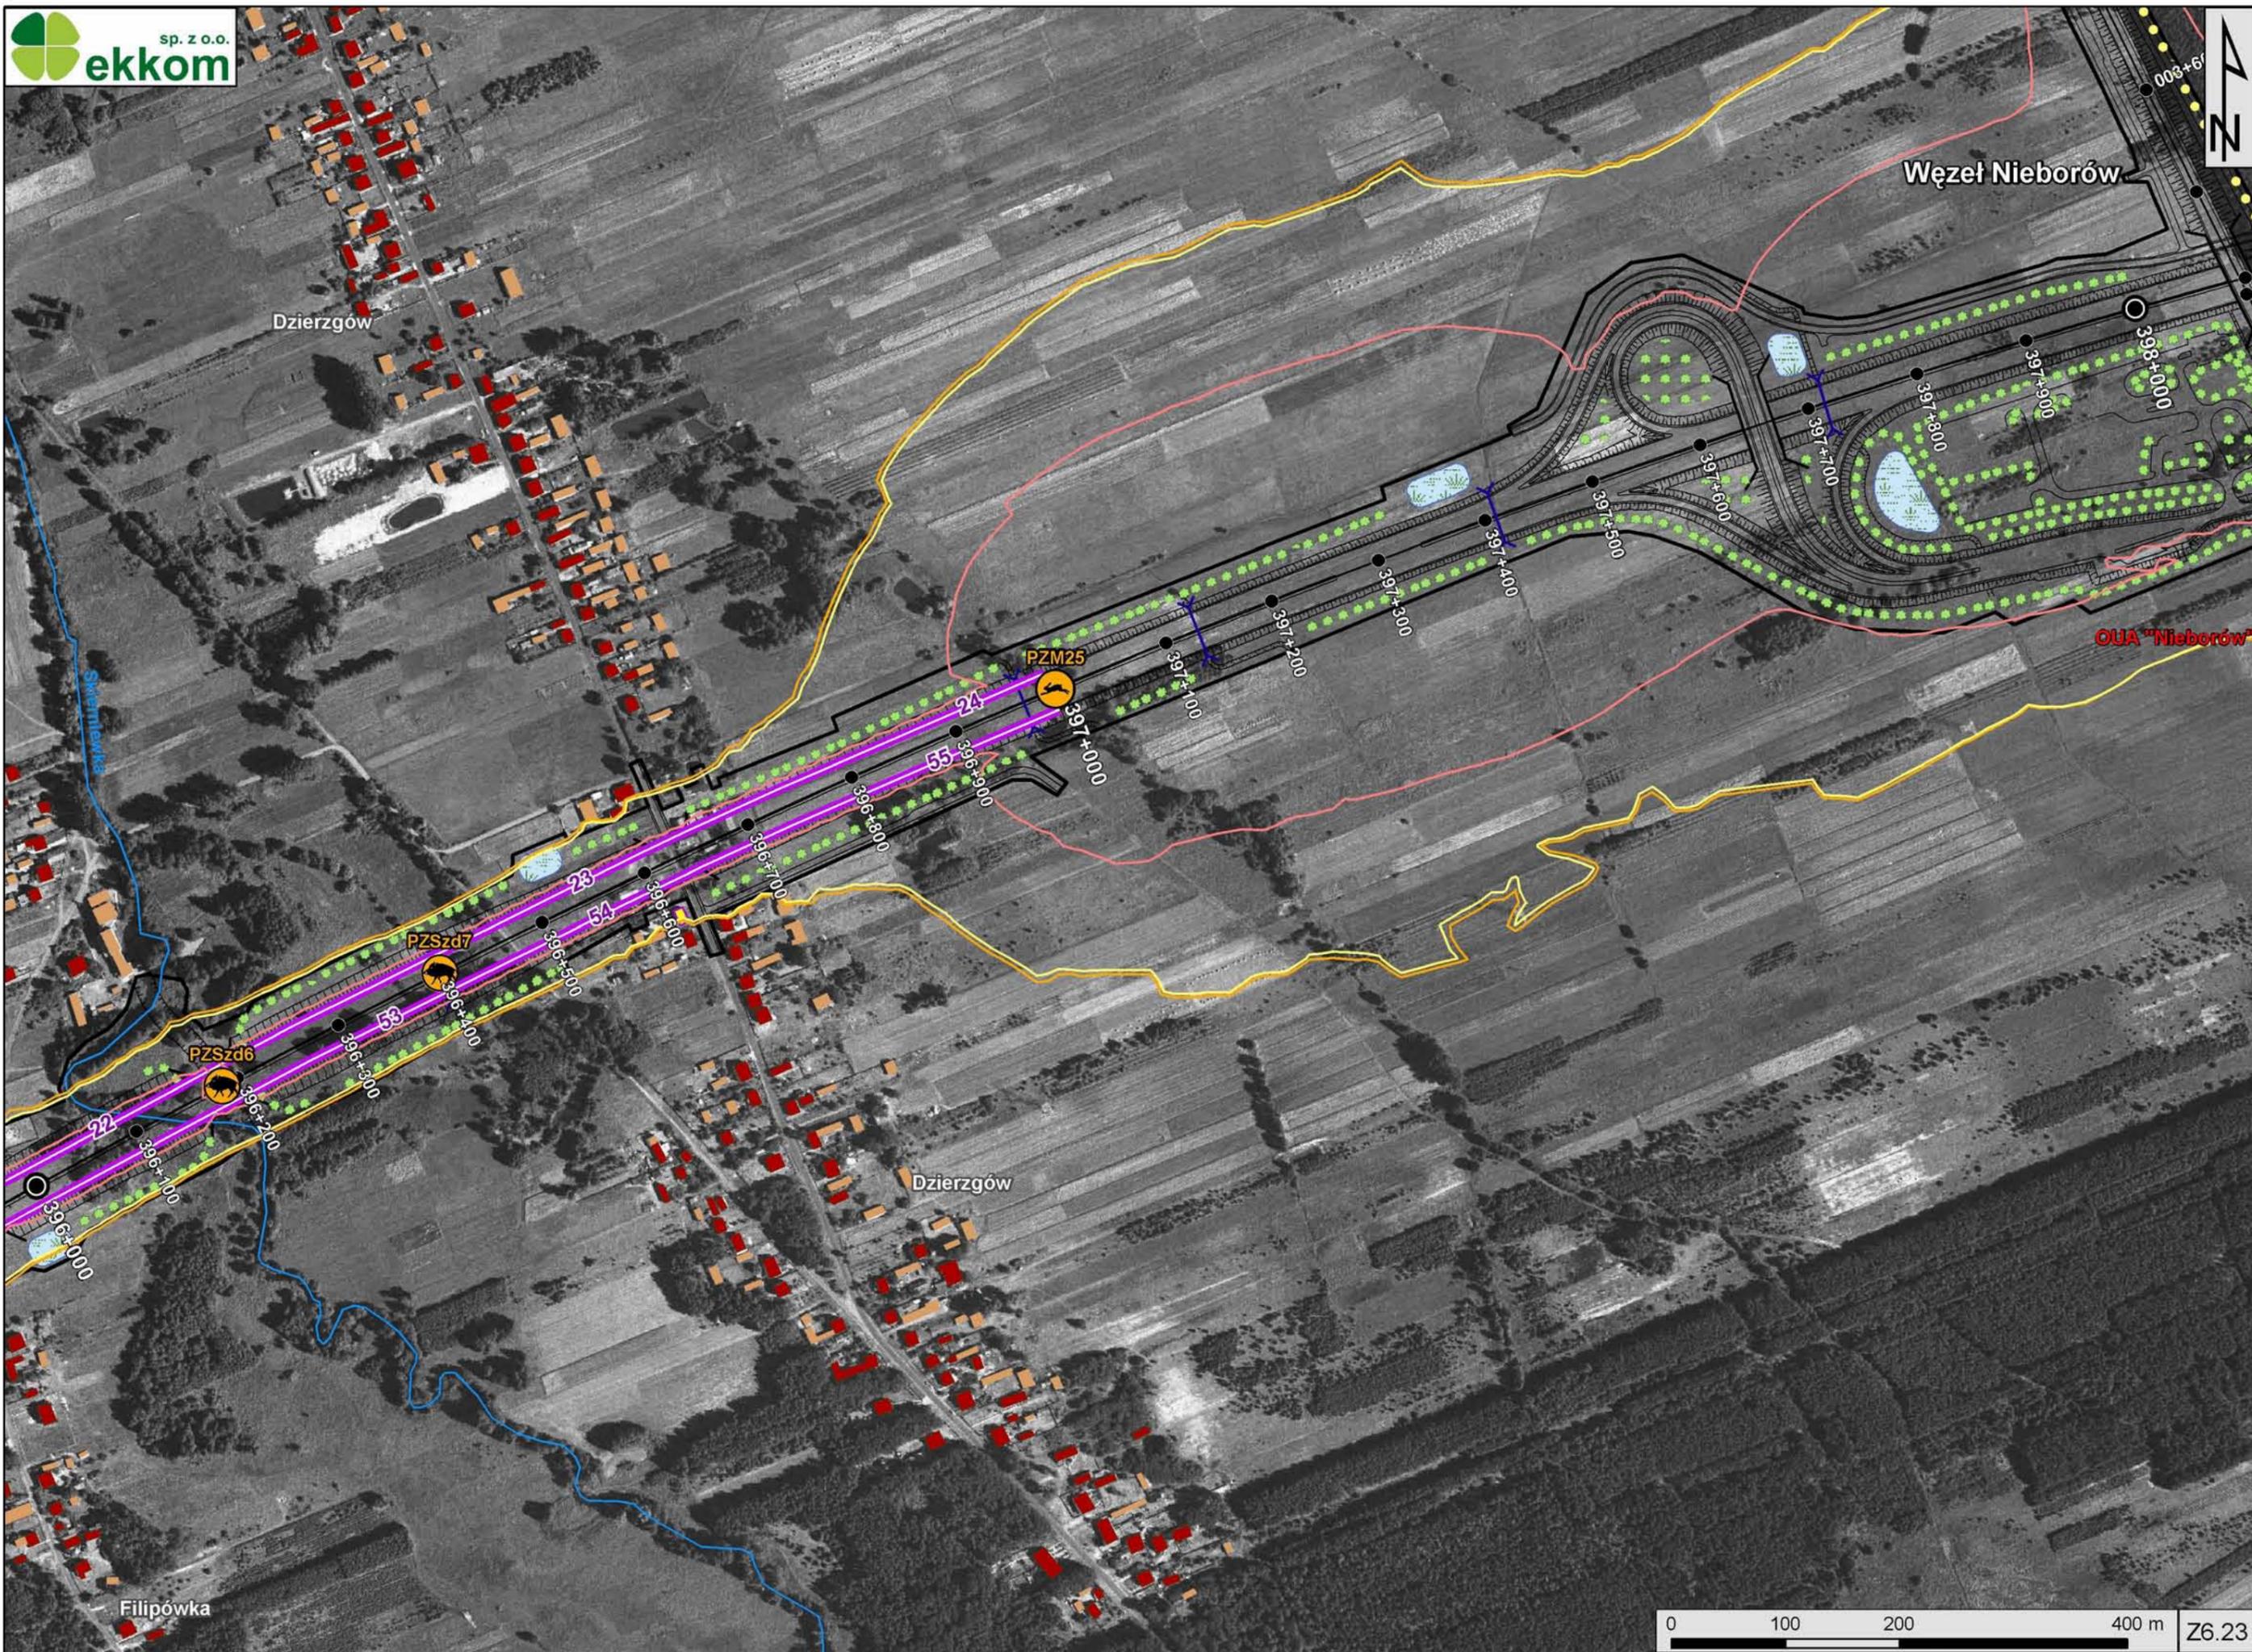

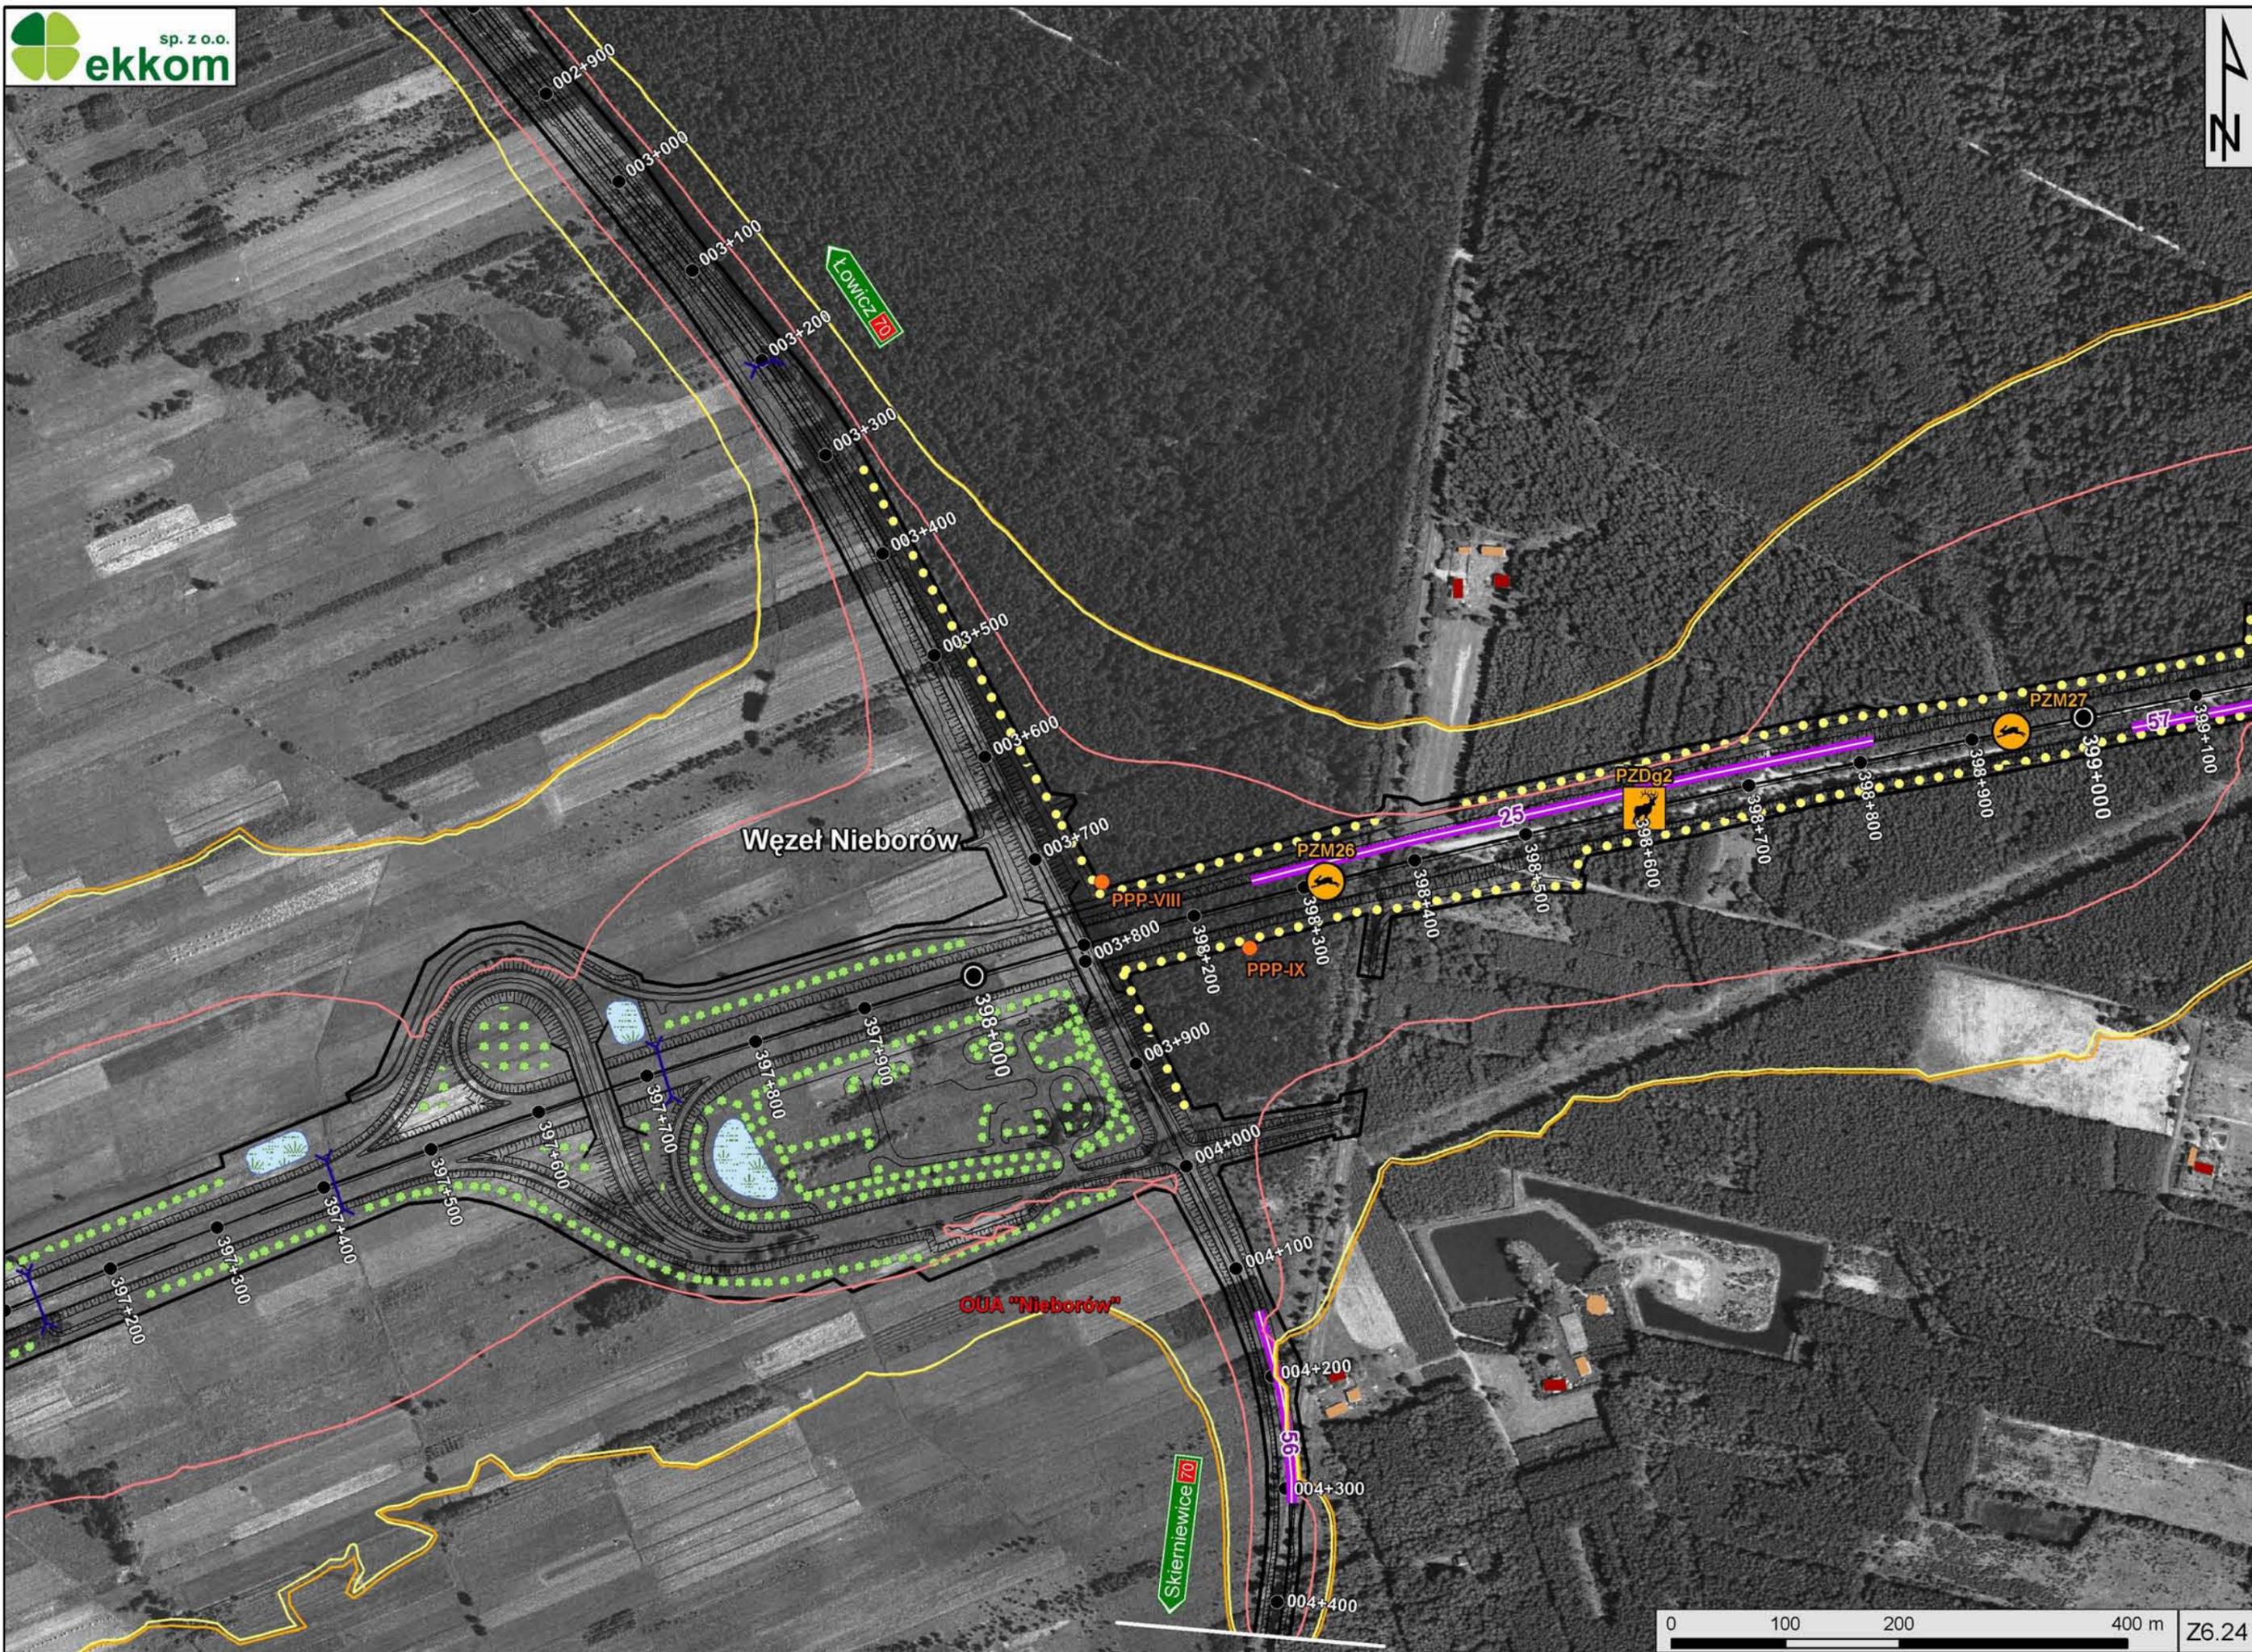

Węzeł Nieborów

OUA "Nieborów"

Łowicz 70

Skiernewice 70

PZM26

PZDg2

PPP-VIII


PPP-IX

PZM27

25

57


56

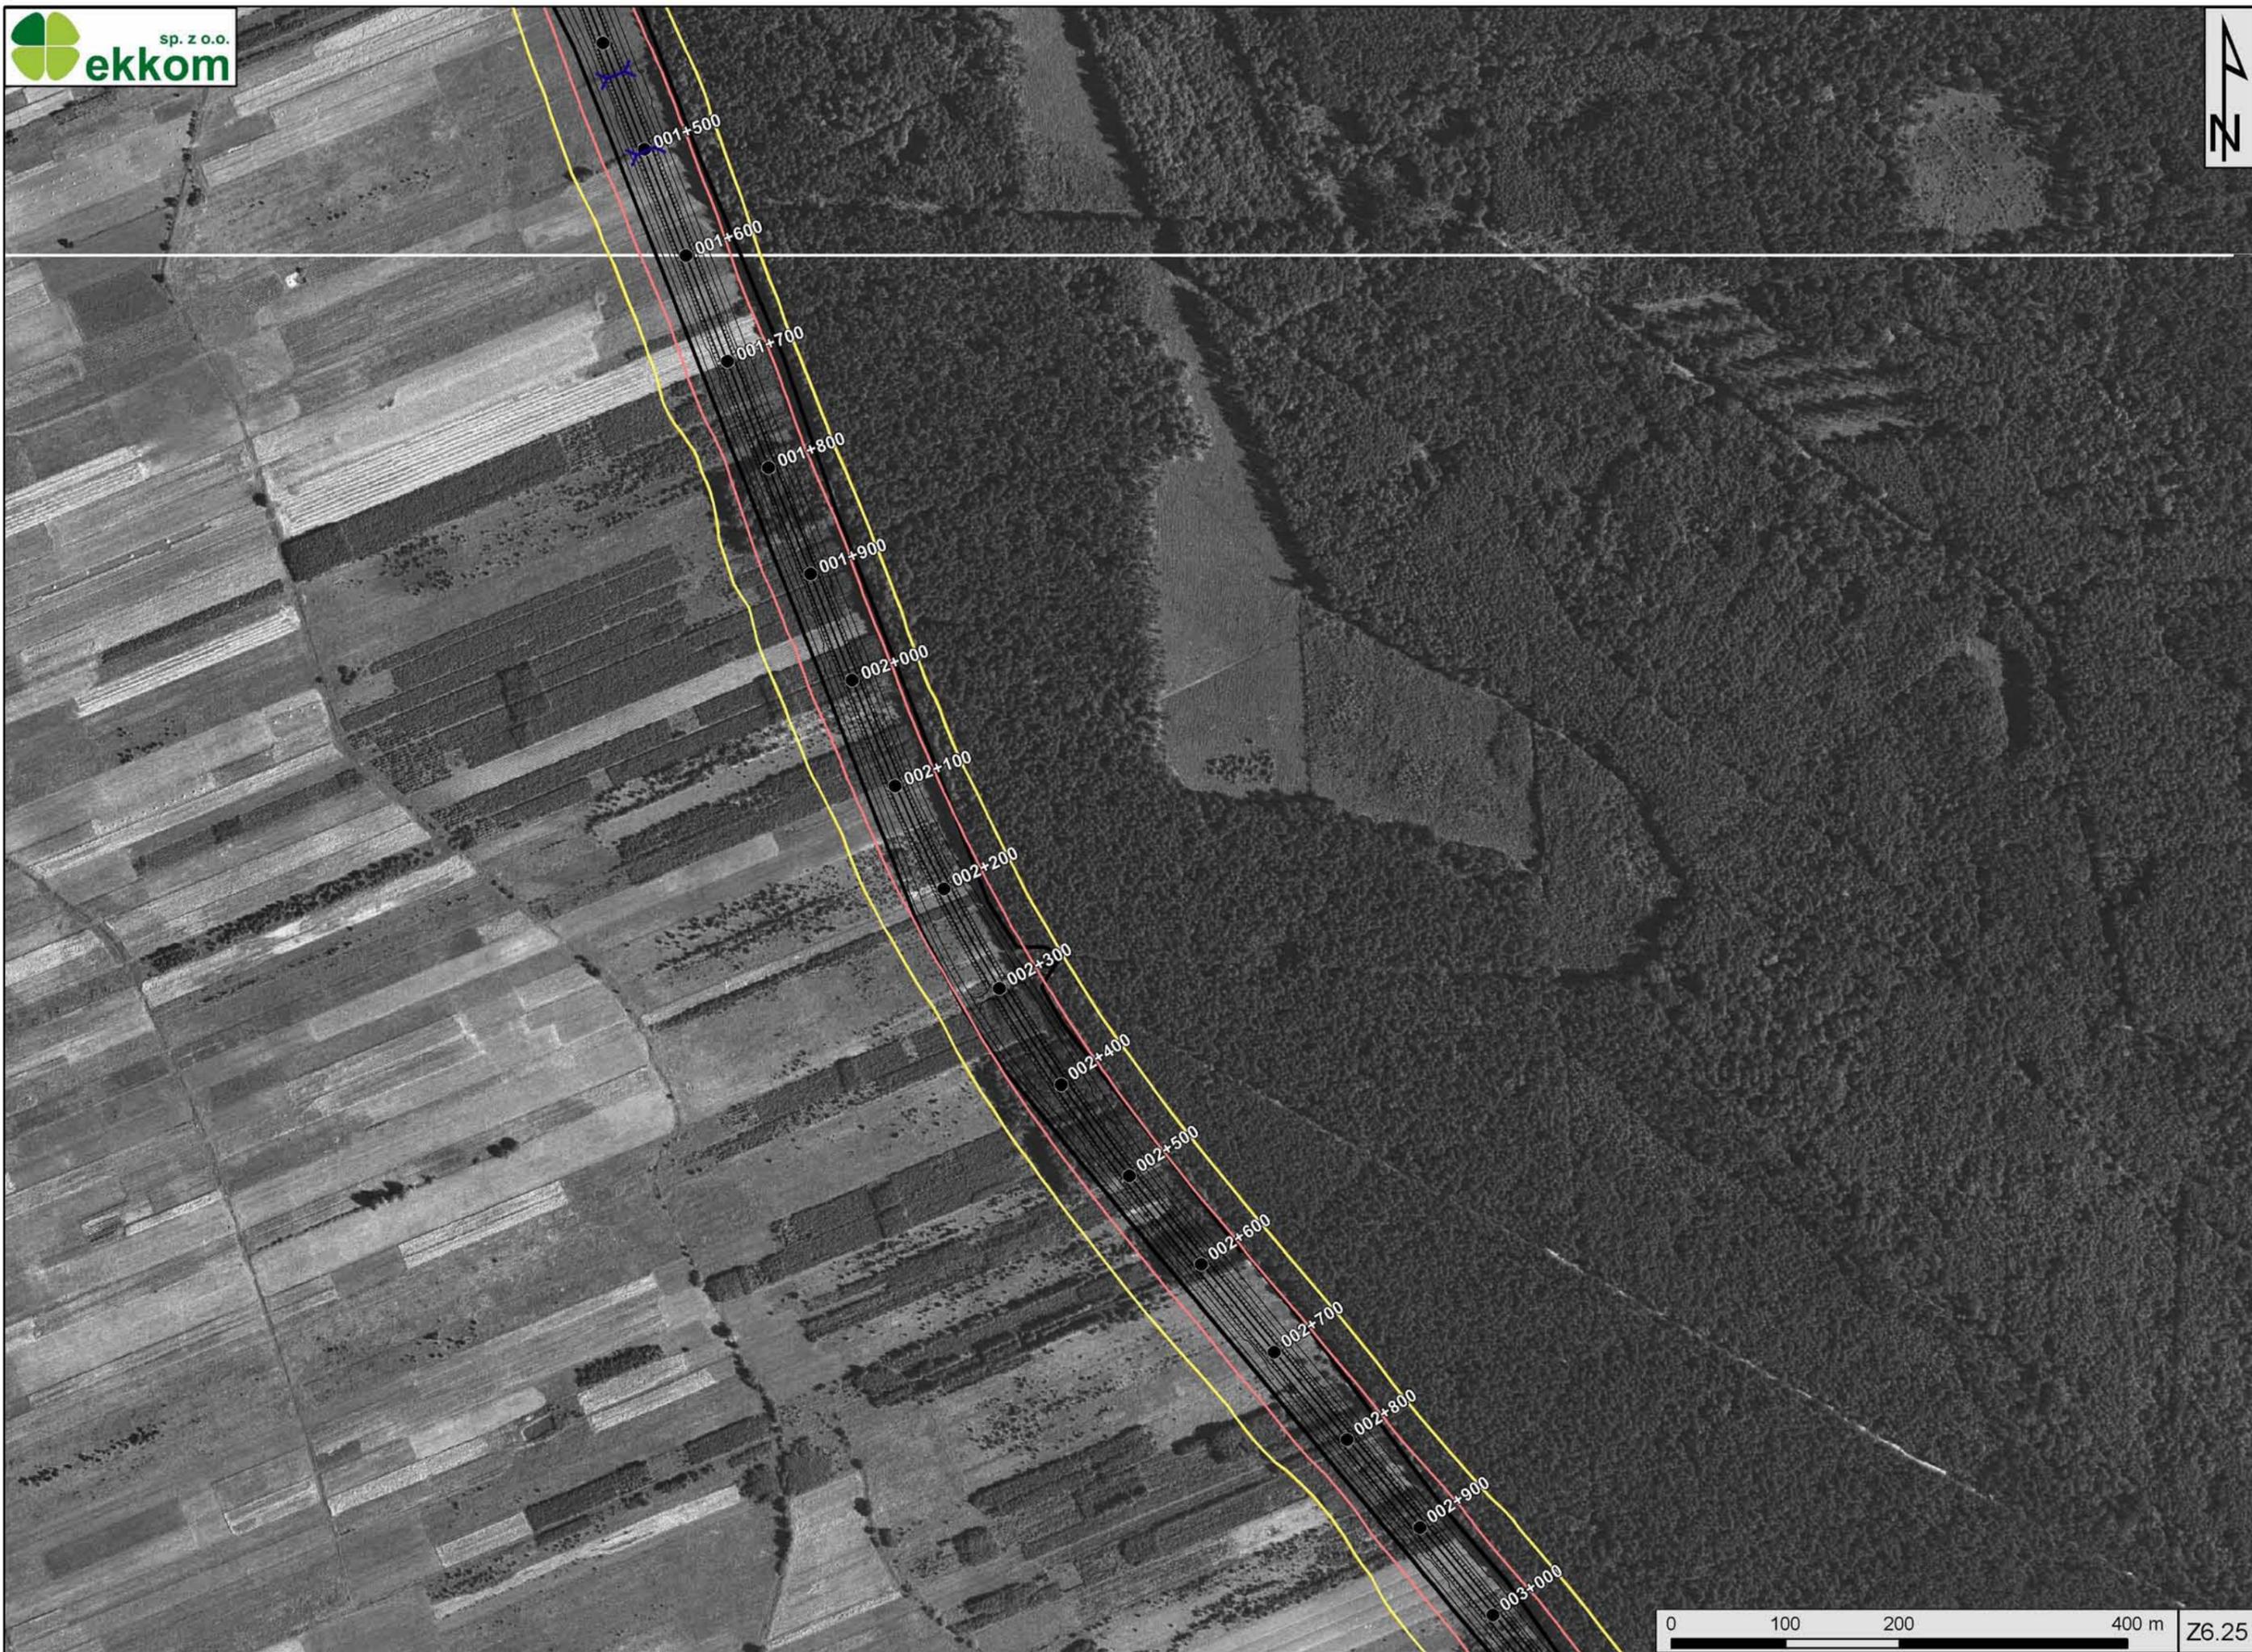






Michalówek

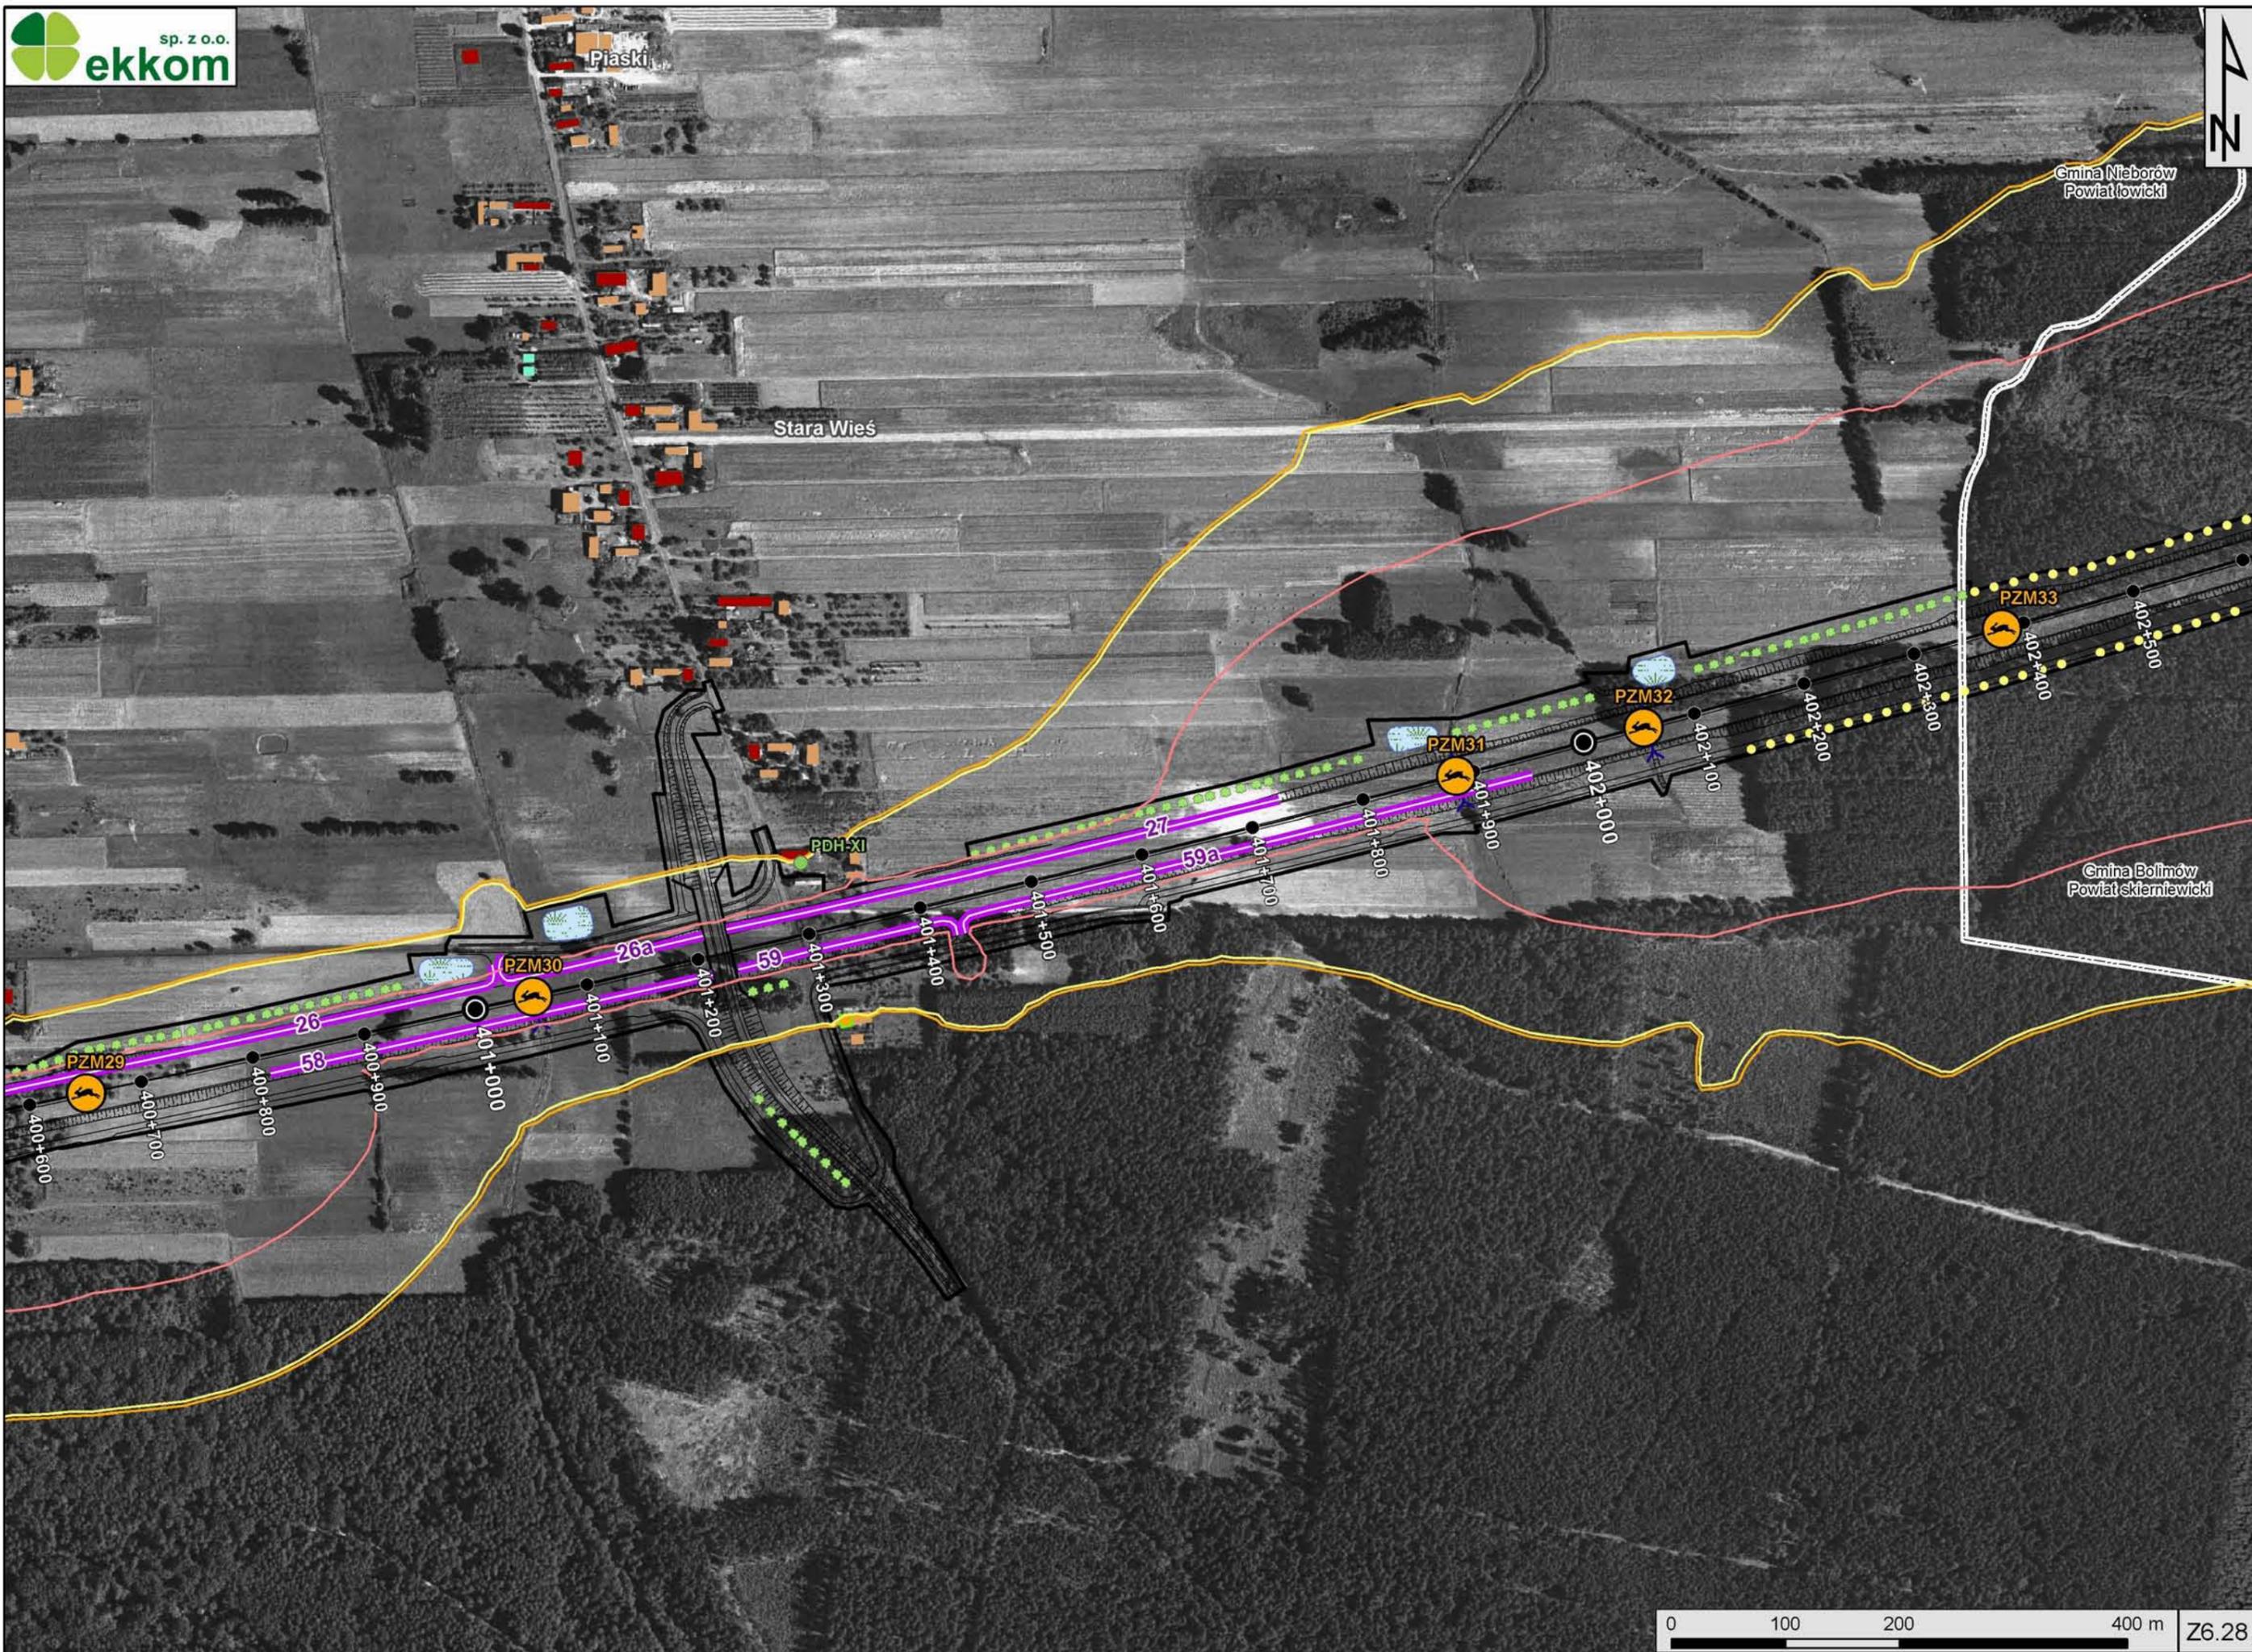

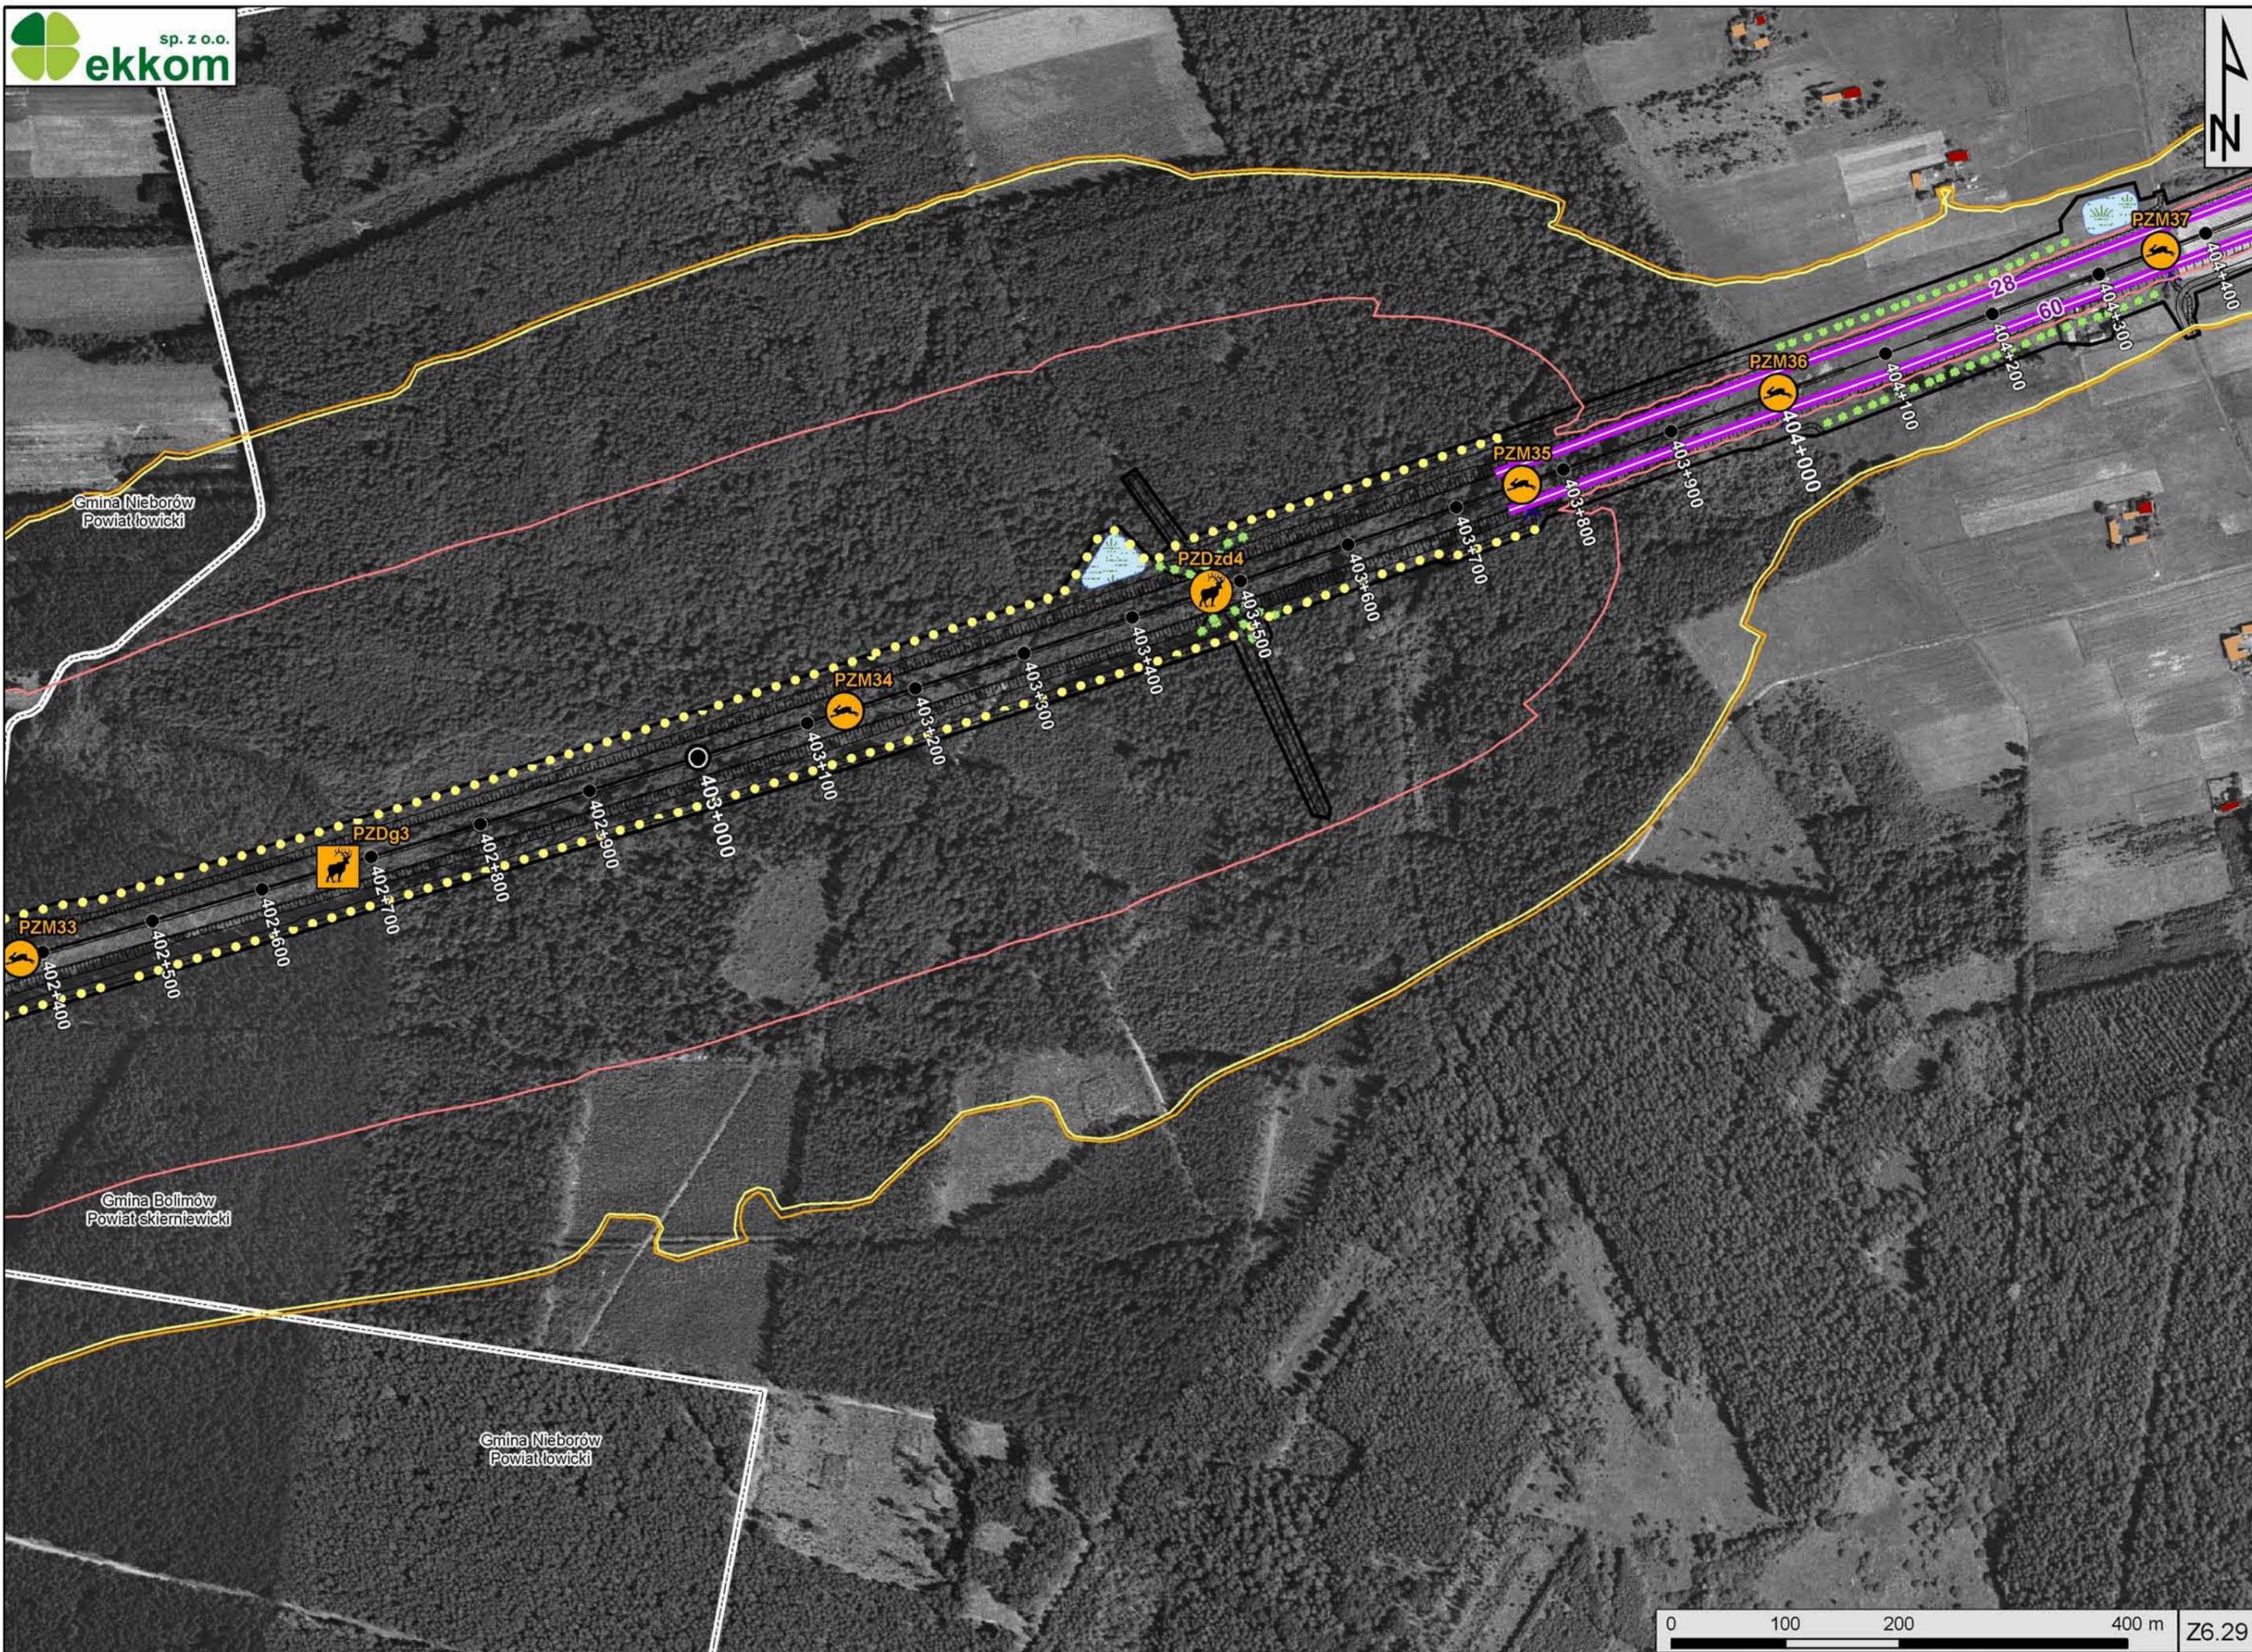


Gmina Nieborów
Powiat łowicki

Gmina Bolimów
Powiat skierniewicki


Gmina Nieborów
Powiat łowicki





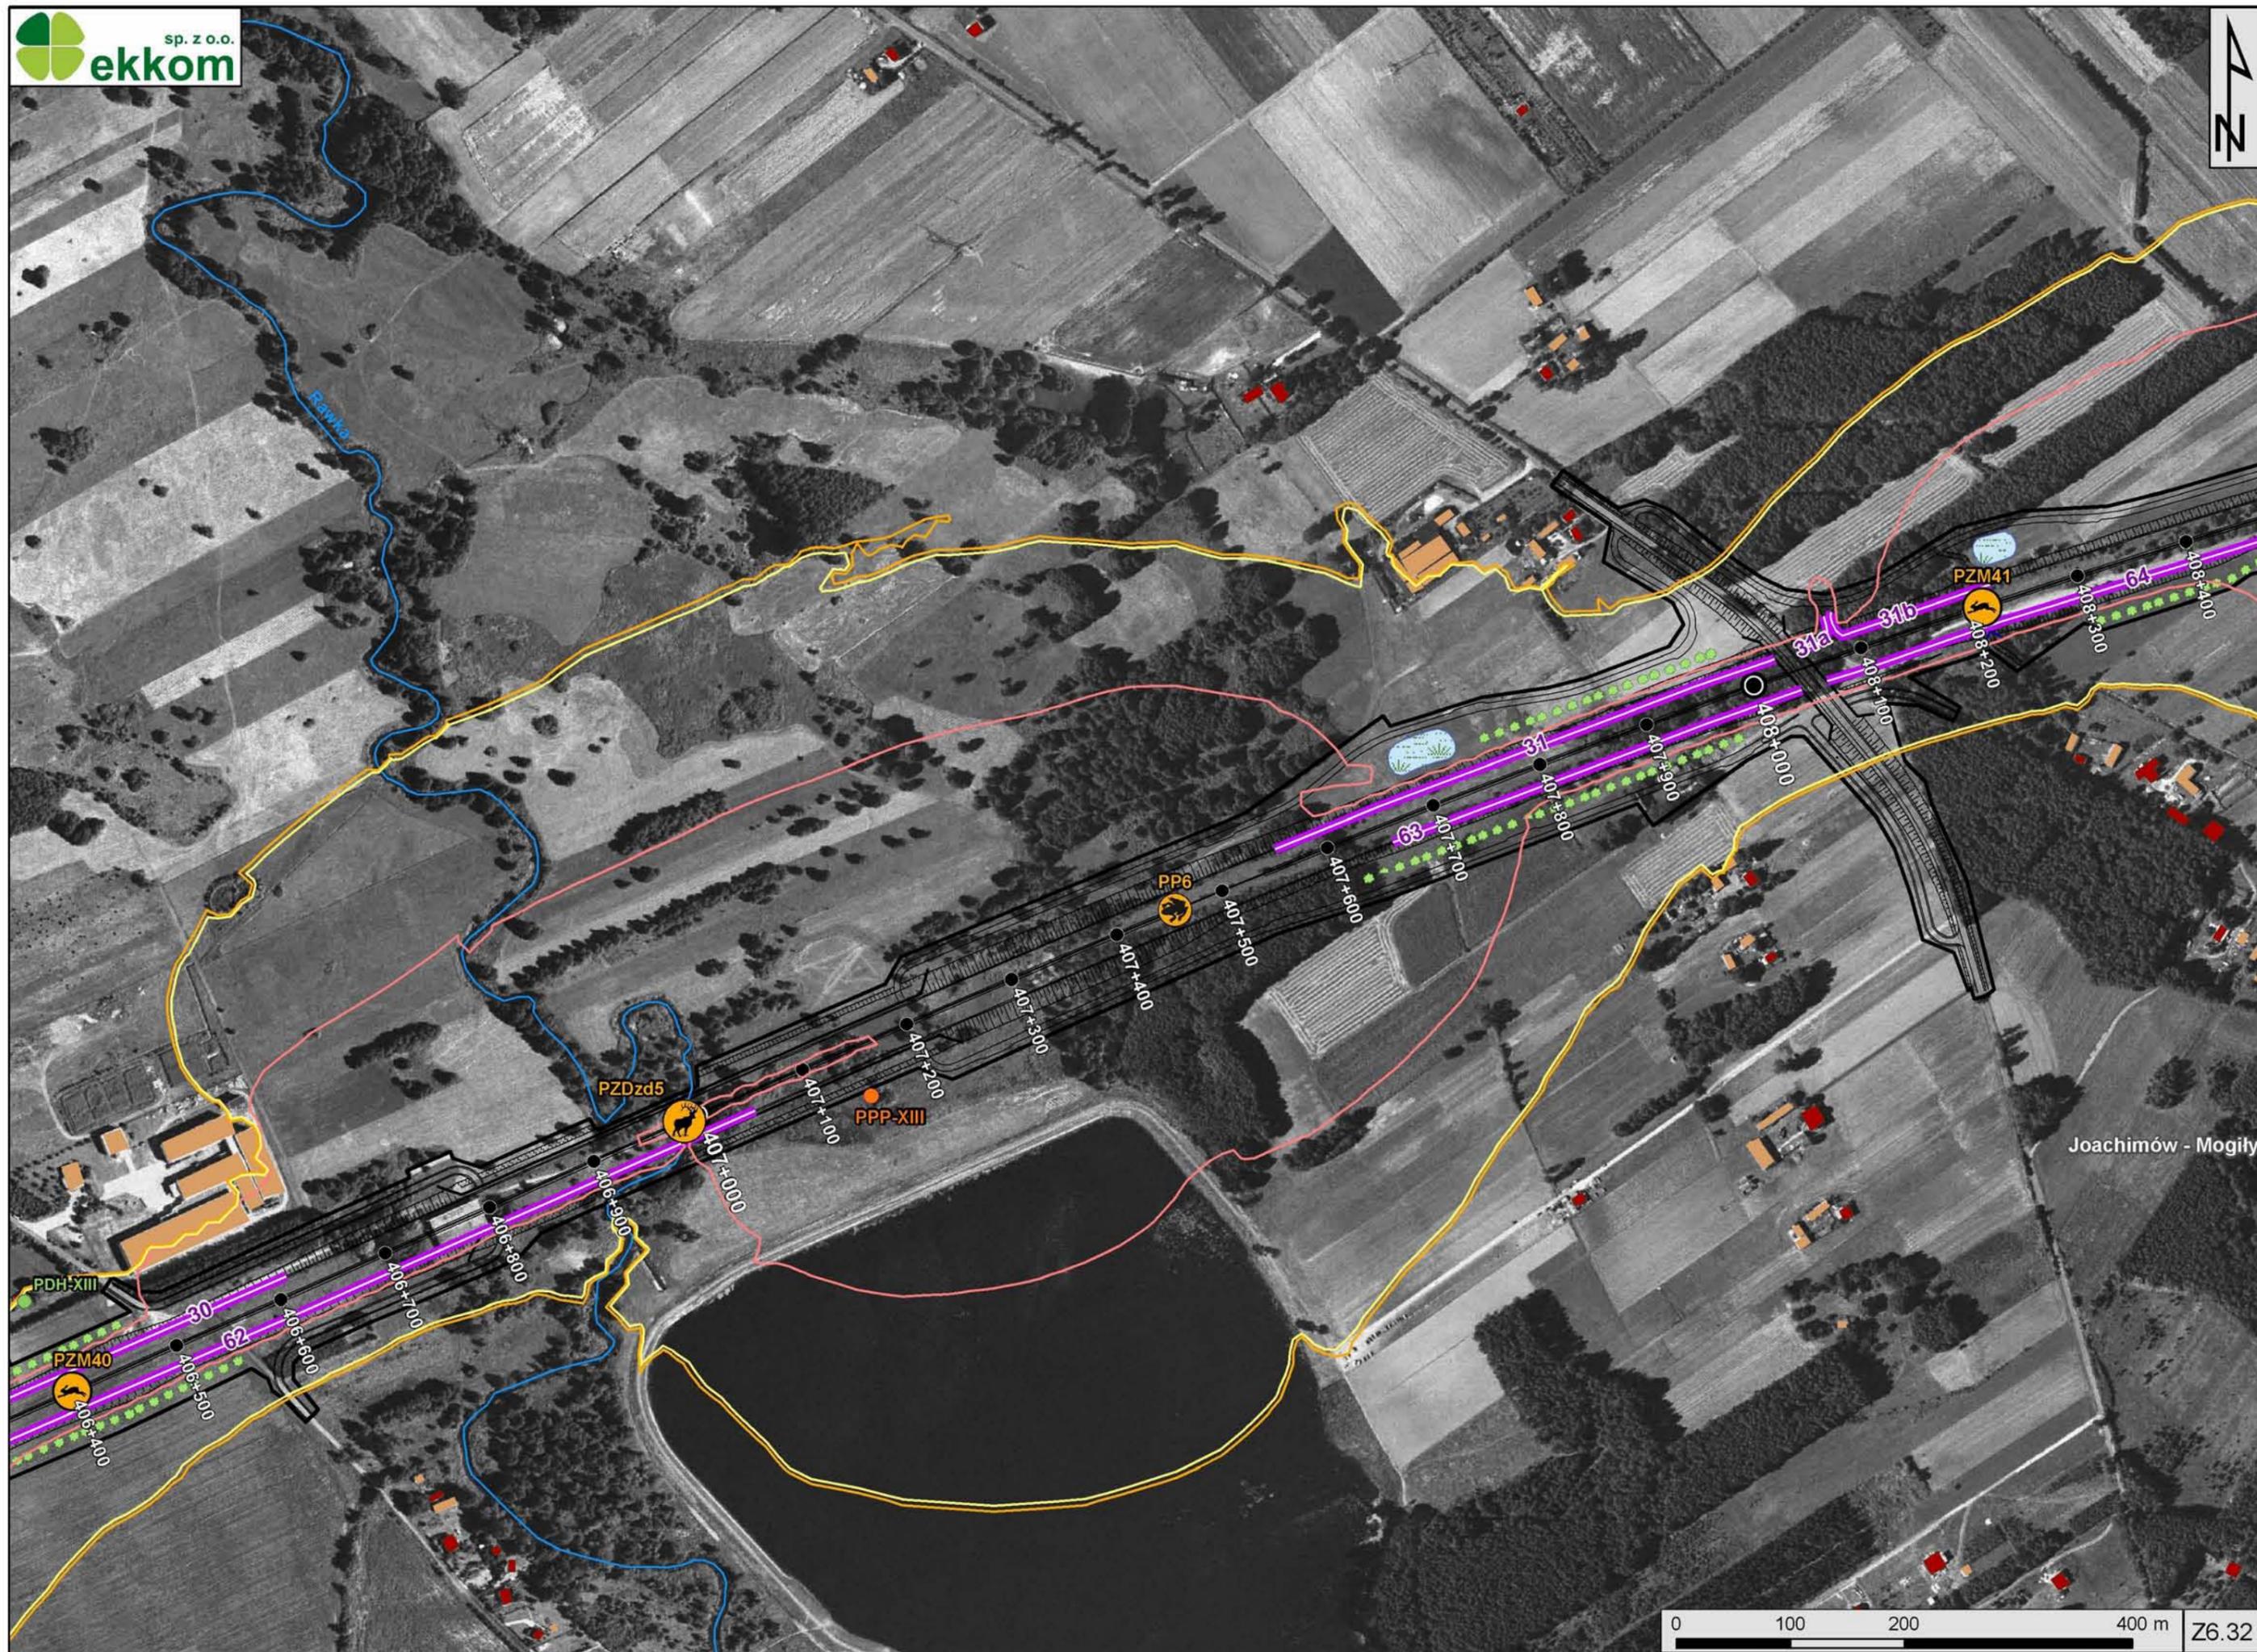

Joachimów - Mogiły

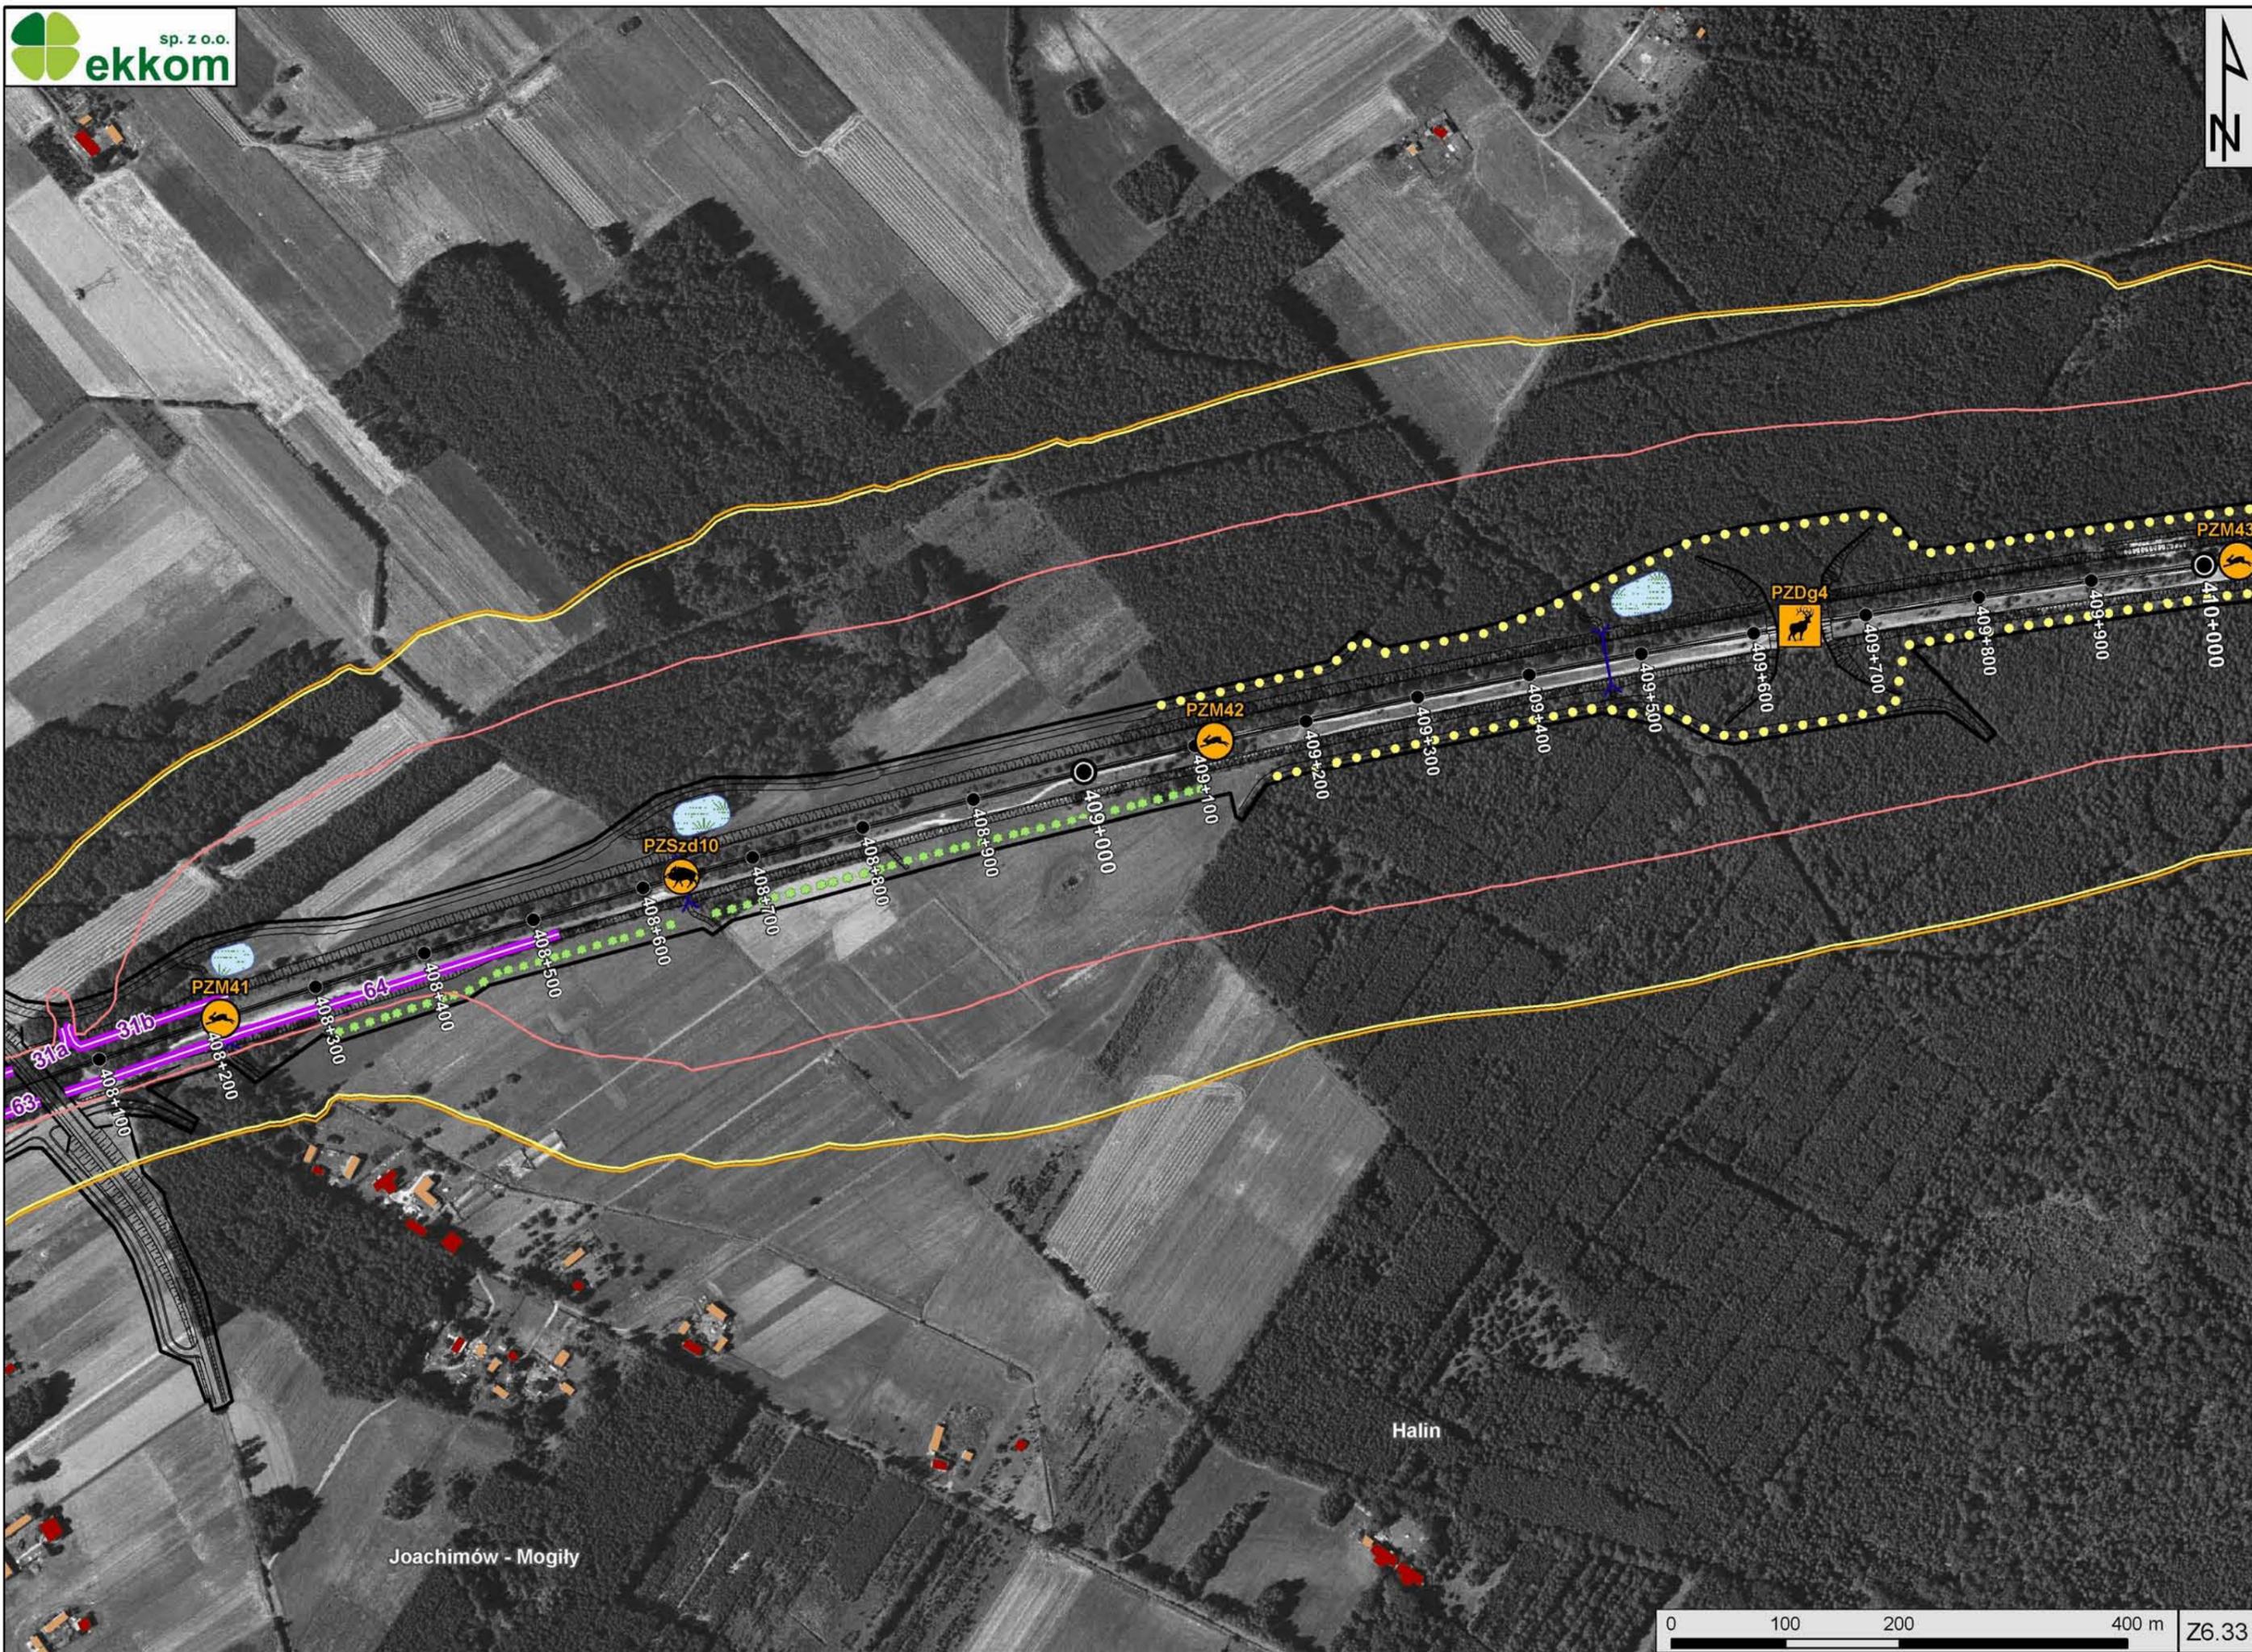

Joachimów - Mogiły

Halin

Wola Szydłowiecka



A2 Warszawa →

MOP I "BOLIMÓW"

MOP I "MOGIŁY"

WOJEWÓDZTWO MAZOWIECKIE

WOJEWÓDZTWO ŁÓDZKIE

Gmina Bolimów
Powiat skierniewicki

Koniec opracowania km 411+465,80

Nowa Wieś

Ciechmna

