

AUTOSTRADA A-2 NA ODCINKU WARSZAWA - KUKURYKI

WYNIKI INWENTARYZACJI FAUNISTYCZNEJ

Załącznik graficzny w skali 1:10 000

Zamawiający:
DHV POLSKA. Sp z o.o.
Ul. Domaniewska 41
02-672 Warszawa

Wykonawca:
Zakład Planowania i Przestrzennego
i Badań Ekologicznych "EKOS" Henryk Kot
08-110 Siedlce, ul. Romualda Traugutta 8

Autorzy opracowania:
























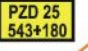












mgr Henryk Kot
mgr Andrzej Dombrowski
mgr Radosław Kozik
dr inż. Roman Wąsala
mgr Błażej Wójtowicz
dr Zbigniew Kasprzykowski
mgr Marek Witkowski
mgr Rafał Kuczborski
dr Marek Przewoźny

Warszawa - Siedlce, październik 2009 r.


AUTOSTRADA A-2 NA ODCINKU WARSZAWA - KUKURYKI

INWENTARYZACJA FAUNISTYCZNA oznaczenia do map w skali 1:10 000

Oznaczenia ogólne

	granica terenu objętego inwentaryzacją przyrodniczą				
	granica powiatu		- nazwa gminy		- nazwa proj. węzła
	granica gminy		- nazwa miejscowości		- rzeki i cieki
	droga krajowa		- granica pasa drogowego		- proj. wiadukt poprzeczny
	droga wojewódzka		- proj. wiadukt w ciągu autostrady		- projektowane przejście dla zwierząt
	droga powiatowa		- pikietaż drogi		- szlak migracji zwierząt dużych
	droga gminna		- obszar "Natura 2000"		- szlak migracji zwierząt małych
	projektowana autostrada		- obszar rezerwatów		- proj. przepust dla małych zwierząt
	droga serwisowa				
	- nr drogi krajowej				
	- nr drogi wojewódzkiej				
	- nr drogi powiatowej				
	- nr drogi gminnej				
	- węzeł drogowy				
	- Miejsce Obsługi Podróżnych				
	- Plac Poboru Opłat				
	- Stacja Poboru Opłat				
	- Obwód Utrzymania Autostrady				
	- ekran akustyczny				
	- pas zieleni izolacyjnej				
	- ogrodzenia dla nietoperzy				

OZNACZENIA DO FAUNY - PTAKI

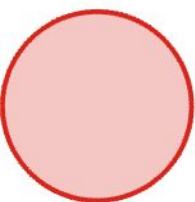


Gatunki chronione priorytetowe,
wymienione w zał. Nr I
Dyrektywy Ptasiej

AQP - orlik krzykliwy
CX - derkacz
HA - bielik

Gatunki chronione, wymienione
w zał. Nr I Dyrektywy Ptasiej


- gniazda zajęte w roku 2009

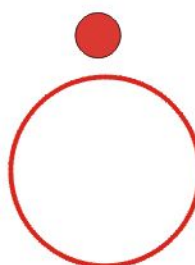

- terytoria lęgowe
lub rewiry żerowania

AC - świergotek polny
AL - zimorodek
AQP - orlik krzykliwy
BS - bąk
CCC - bocian biały
CCN - bocian czarny
CIA - błotniak stawowy
CIC - błotniak łąkowy
CM - lelek
CX - derkacz
DE - dzięcioł średni
DM - dzięcioł czarny
EH - ortolan
FP - muchołówka mała
GM - dubelt
GR - żuraw
L - lerka
LC - gąsiorek
PAV - trzmielojad
PZO - kropiatka
SN - jarzębatka

Gatunki waloryzujące
obszary NATURA 2000

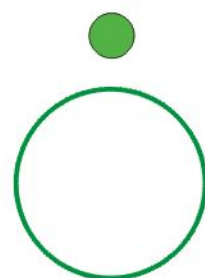


- gniazda zajęte w roku 2009

- terytoria lęgowe
lub rewiry żerowania

ANP - krzyżówka
AQP - cyranka
CD - sieweczka rzeczna
CE - dziwonia
CO - siniak
CR - przepiórka
CY - łabędź niemy
FAT - pustułka
FU - łyska
GG - kszyk
GH - kokoszka
LAR - śmieszka
LF - strumieniówka
LI - rycyk
LL - brzęczka
LN - świerszczak
LUL - słowik szary
LX - srokosz
RA - wodnik
RP - remiz
RR - brzegówka
TRH - piskliwiec
TRO - samotnik
TRT - krwawodziób
U - dudek
W - czajka
XS - rokitniczka

Inne, rzadziej występujące
gatunki ptaków

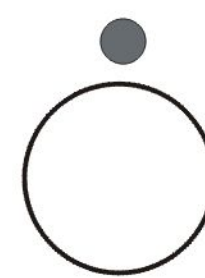

- gniazda zajęte w roku 2009

- terytoria lęgowe
lub rewiry żerowania

ACG - jastrząb
ACS - krogulec
AE - raniuszek
AP - świergotek łąkowy
B - myszołów (tylko gniazda)
COF - gawron (tylko kolonie lęgowe)
CS - czyż
DI - dzięciołek
DS - dzięcioł białoszyi
ES - potrzos
FAS - kobuz
FH - muchołówka żałobna
JX - krętogłów
MP - żoła
OE - białorzytka
PA - sosnówka
PC - czubatka
PL - sikora uboga
PM - pokrzywnica
PN - czarnogłówka
PP - pleszka
PV - dzięcioł zielony
PX - kuropatwa
SE - kowalik
ST - turkawka
TV - paszkot
XA - trzciniak

OZNACZENIA DO FAUNY - SSAKI, GADY I PŁAZY

SSAKI

MN

Gatunki chronione, wymienione w zał. Nr II I Nr IV Dyrektywy Siedliskowej

MN - Myotis nattereri nocek Natterera

M/M - Myotis mystacinus / M. brandtii
nocek wąsatek / nocek Brandta

MD - Myotis daubentonii nocek rudy

ES - Eptesicus serotinus mroczek późny

PP - Pipistrellus pipistrellus karlik malutki

PPG - Pipistrellus pygmaeus karlik drobny

PN - Pipistrellus nathusii karlik większy

NN - Nyctalus noctula borowca wielkiego

PA - Plecotus auritus gacek brunatny

IND - nietoperz nie oznaczony do gatunku

CF - Castor fiber bóbr europejski

LT - Lutra lutra wydra

 - żerowiska nietoperzy ze wskazaniem gatunku/gatunków wykorzystujących żerowisko

ME

Gatunki objęte ochroną ścisłą

ME - Mustela erminea gronostaj

SV - Sciurus vulgaris wiewiórka

EC - Erinaceus concolor jeż wschodni

CC

Gatunki łowne

CC - Capreolus capreolus sarna

SS - Sus scrofa dzik

VV - Vulpes vulpes lis

LE - Lepus europaeus zając szarak

GADY I PŁAZY

BB

Gatunki chronione, wymienione w zał. II Dyrektywy Siedliskowej

BB - Bombina bombina kumak nizinny

TC - Triturus cristatus traszka grzbieniasta

LA

Gatunki objęte ochroną ścisłą


LA - Lacerta agilis jaszczurka zwinka

TV - Triturus vulgaris traszka zwyczajna

PF - Pelobates fuscus grzebiuszka

BU - Bufo bufo ropucha szara

HA - Hyla arborea rzekotka drzewna

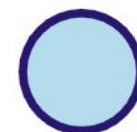

Tereny ważne dla ochrony i zachowania płazów oraz wodnych mięczaków, skorupiaków i owadów (ważek, chrząszczy, pluskwiaków i innych)

OZNACZENIA DO FAUNY - BEZKRĘGOWCE

SIEDLISKA I STANOWISKA CHRONIONYCH GATUNKÓW BIEGACZOWATYCH

Ca-a

- siedliska i miejsca występowania chronionych gatunków biegaczowatych

Ca-a - Carabus arcensis biegacz górski

Ca-c - Carabus cancellatus biegacz wręgaty

Ca-g - Carabus granulatus biegacz granulowany

Ca-h - Carabus hortensis biegacz ogrodowy

Ca-n - Carabus nemoralis biegacz gajowy

Ca-o - Carabus coriaceus biegacz skórzasty

Ca-p - Carabus problematicus (brak polskiej nazwy)

Ca-u - Carabus auronitens biegacz zielonozłoty

OZNACZENIA DO FAUNY - BEZKRĘGOWCE

SIEDLISKA I STANOWISKA CHRONIONYCH GATUNKÓW MOTYLI

Gatunki chronione, wymienione w zał. II i IV
Dyrektywy Siedliskowej

Ma-te

- siedliska i miejsca występowania
modraszka telejusa *Maculinea teleius*

Ly-he

- siedliska i miejsca występowania
czerwończyka fioletka *Lycaena helle*

Ly-di

- siedliska i miejsca występowania
czerwończyka nieparka *Lycaena dispar*

Gatunki chronione, wymienione na
Czerwonej Liście Zwierząt Ginących
i Zagrożonych w Polsce

Ap-ir

- siedliska i miejsca występowania
mieniaka tęczowca *Apatura iris*

Ap-il

- siedliska i miejsca występowania
mieniaka strużnika *Apatura ilia*

- tereny, na których stwierdzono występowanie
chronionych gatunków motyli i biegaczowatych

SIEDLISKA I STANOWISKACHRZĄSZCZY Z RODZINY KÓZKOWATYCH CERAMBECIDAE



- siedliska ważne dla ochrony kózkowatych

Gatunki wymienione w Polskiej Czerwonej
Księdze Zwierząt



NP - *Nothorhinia punctata* kruchniczka sosnowa

Stanowiska gatunków rzadkich




PD - *Plagionotus detritus* paśnik niszczyciel



ChV - *Chlorophorus varius* tryk klonowiec

SIEDLISKA I STANOWISKA WAŻEK I CHRZĄSZCZY WODNYCH

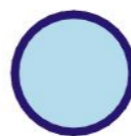

- siedliska (małe zbiorniki wodne) ważne
dla ochrony i zachowania ważek, chrząszczy
i innych owadów wodnych



- siedliska wód płynących ważne
dla ochrony i zachowania ważek, chrząszczy
i innych owadów wodnych

Stanowiska gatunków rzadkich




HF - *Hydrochara flavipes* - kałużnik żółtonogi



AA - *Aulonogyrus concinnus* krętak
(brak polskiej nazwy gatunkowej)



AB - *Anacena bipustulata* (brak polskiej nazwy)

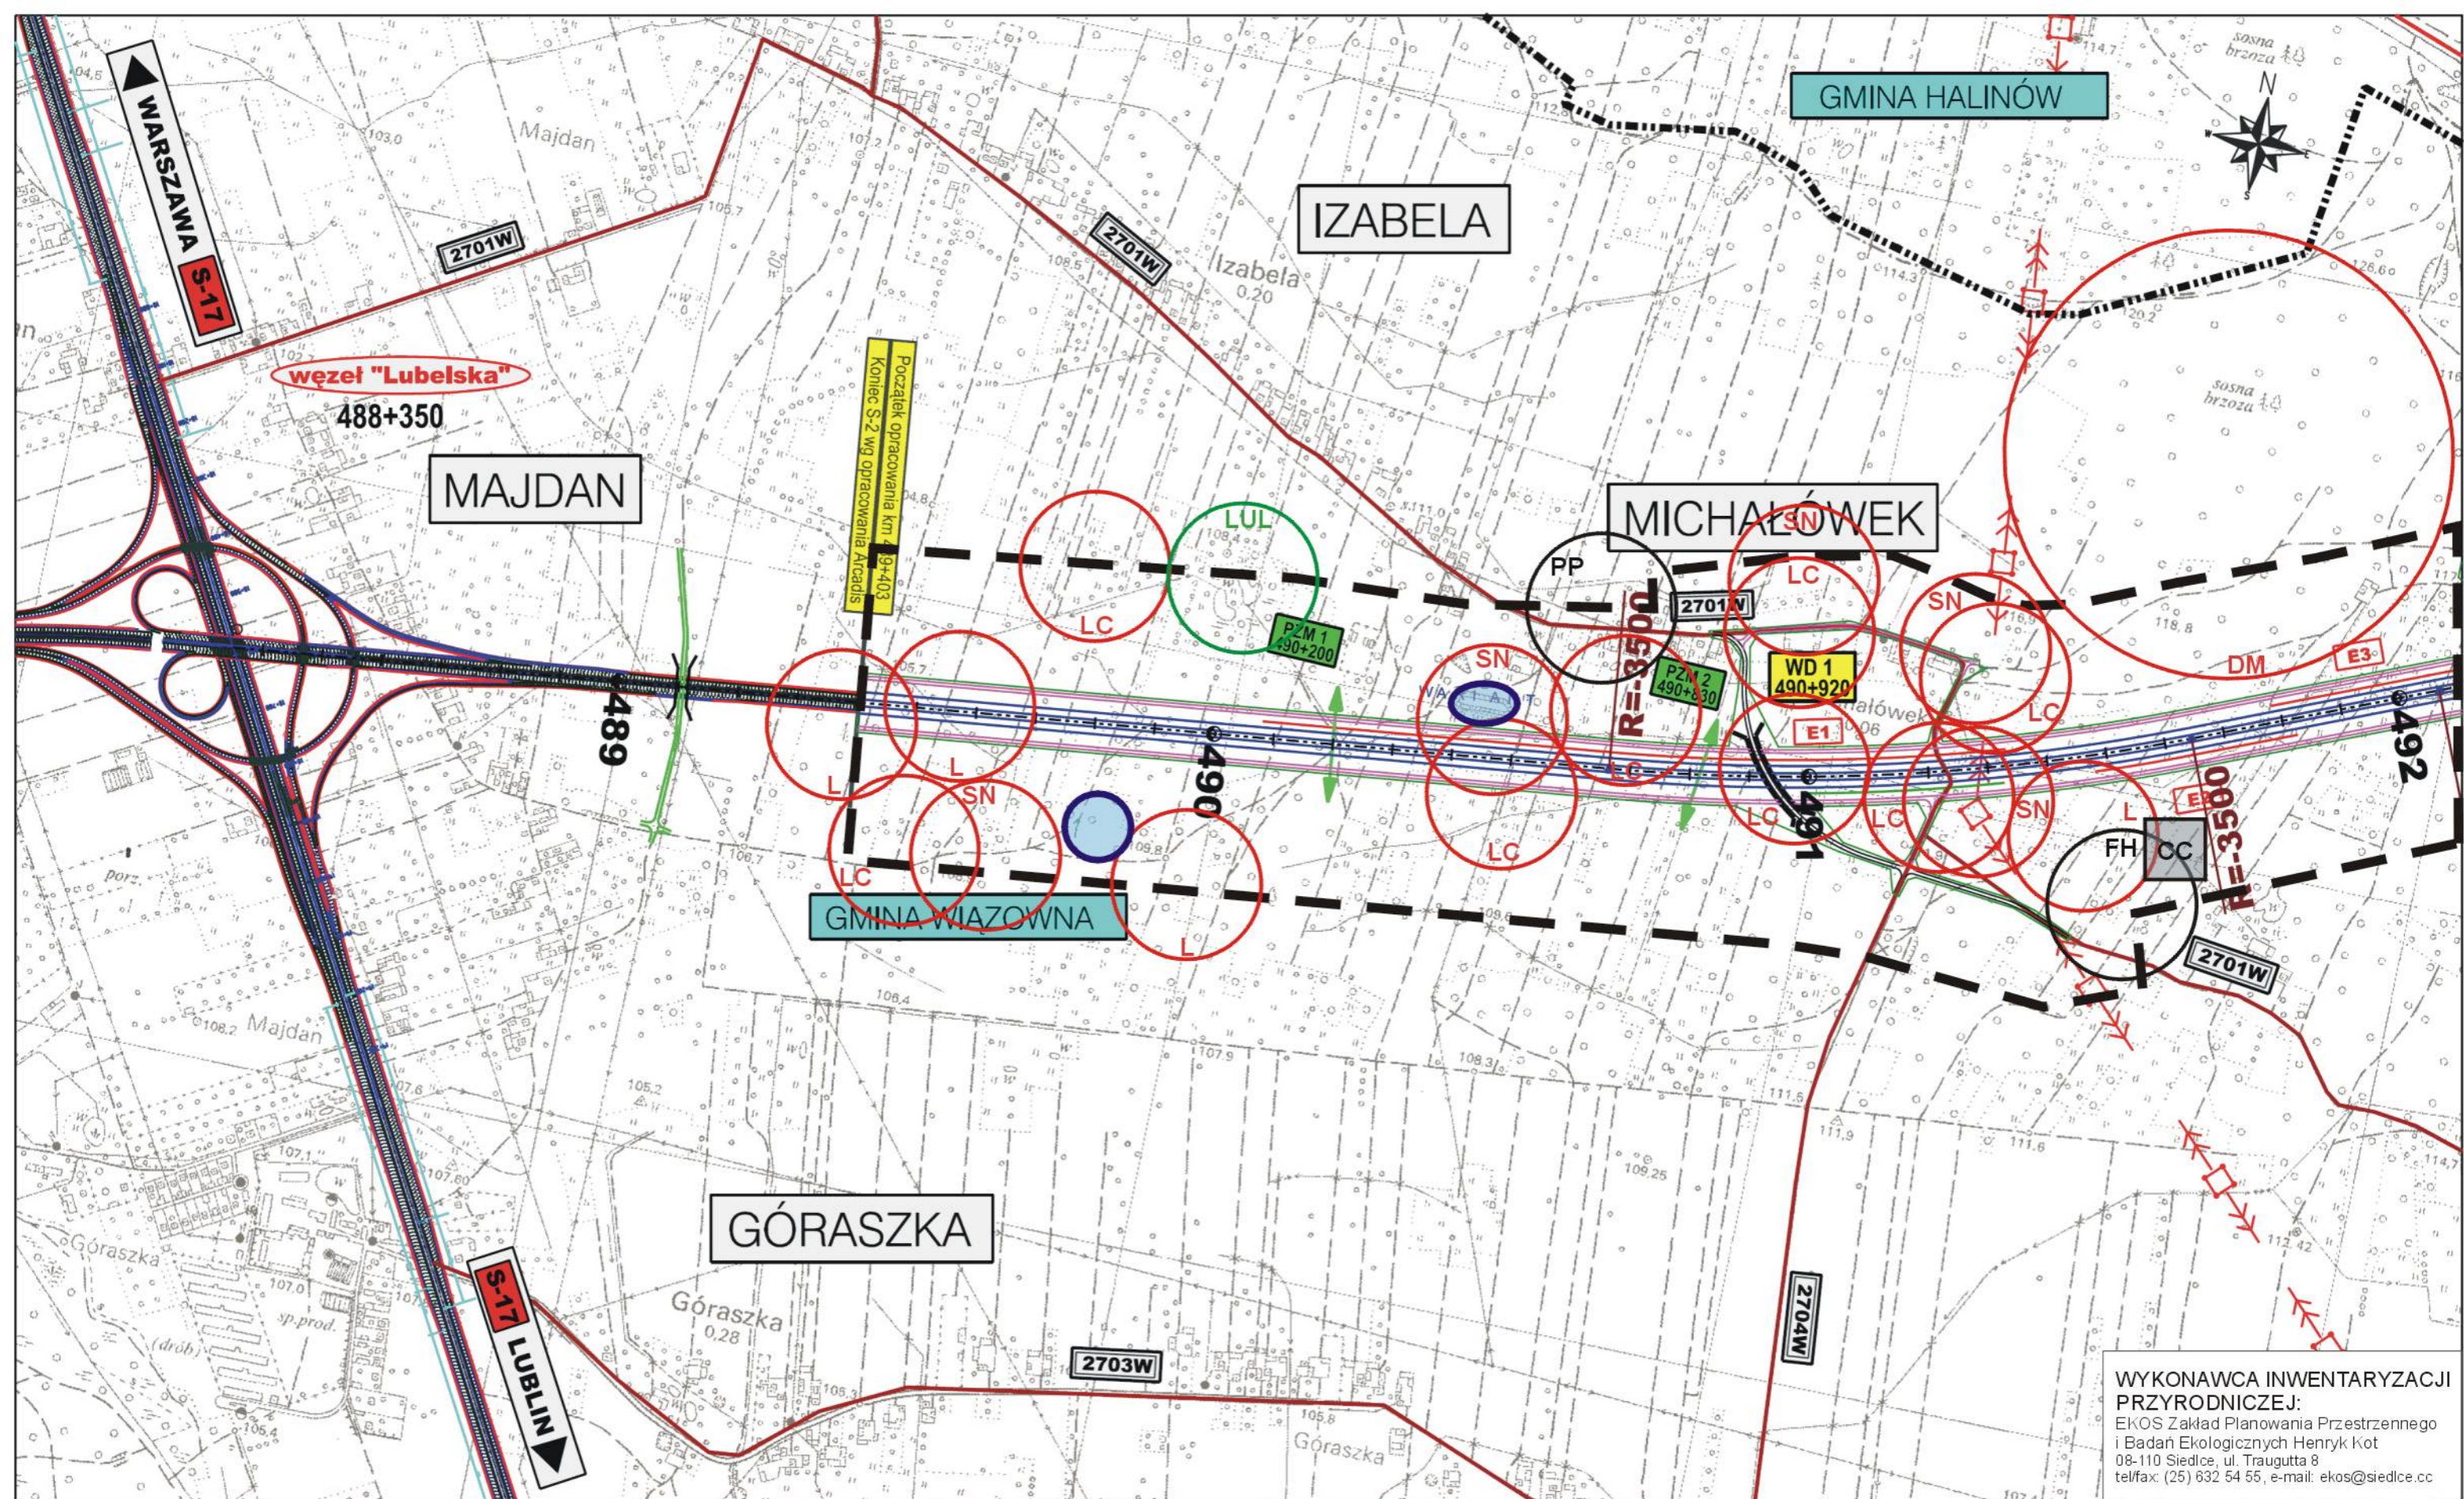

WYKONAWCA INWENTARYZACJI PRZYRODNICZEJ:
 EKOS Zakład Planowania Przestrzennego i Badań Ekologicznych Henryk Kot
 08-110 Siedlce, ul. Traugutta 8
 tel/fax: (25) 632 54 55, e-mail: ekos@siedlce.cc

ZAMAWIAJĄCY:

**GENERALNA DYREKCJA
 DRÓG KRAJOWYCH I AUTOSTRAD**
 00-848 WARSZAWA
 ul. Żelazna 59
 tel. (22) 375 88 88

KONSORCJUM FIRM:

DHV POLSKA Sp. z o.o.
 ul. Domaniewska 41
 02-672 Warszawa
 tel. (22) 606 28 02 ; fax (22) 606 28 03
 e-mail: dhvpolska@dhv.pl


MGGP S.A.
 ul. Kaczkowskiego 6
 33-100 Tamów
 tel. (14) 626 38 90 ; fax (14) 626 45 39
 e-mail: mggp@mggp.com.pl



DRO-KONSULT Sp. z o.o.
 ul. Odrowąża 15
 03-310 Warszawa
 tel/fax: (22) 614 47 77
 e-mail: warszawa@drokonsult.com.pl


EUROSTRADA Sp. z o.o.
 ul. Pyszniańska 18
 02-829 Warszawa
 tel/fax: (22) 644 87 62
 e-mail: biuro@eurostrada.pl

PODWYKONAWCA: Nazwa i adres obiektu budowlanego:
AUTOSTRADA A-2 NA ODCINKU WARSZAWA - KUKURYKI


Nazwa rysunku: **FAUNA** skala 1:10000 - WARIANT 1

Nr rysunku: **12.1.1**

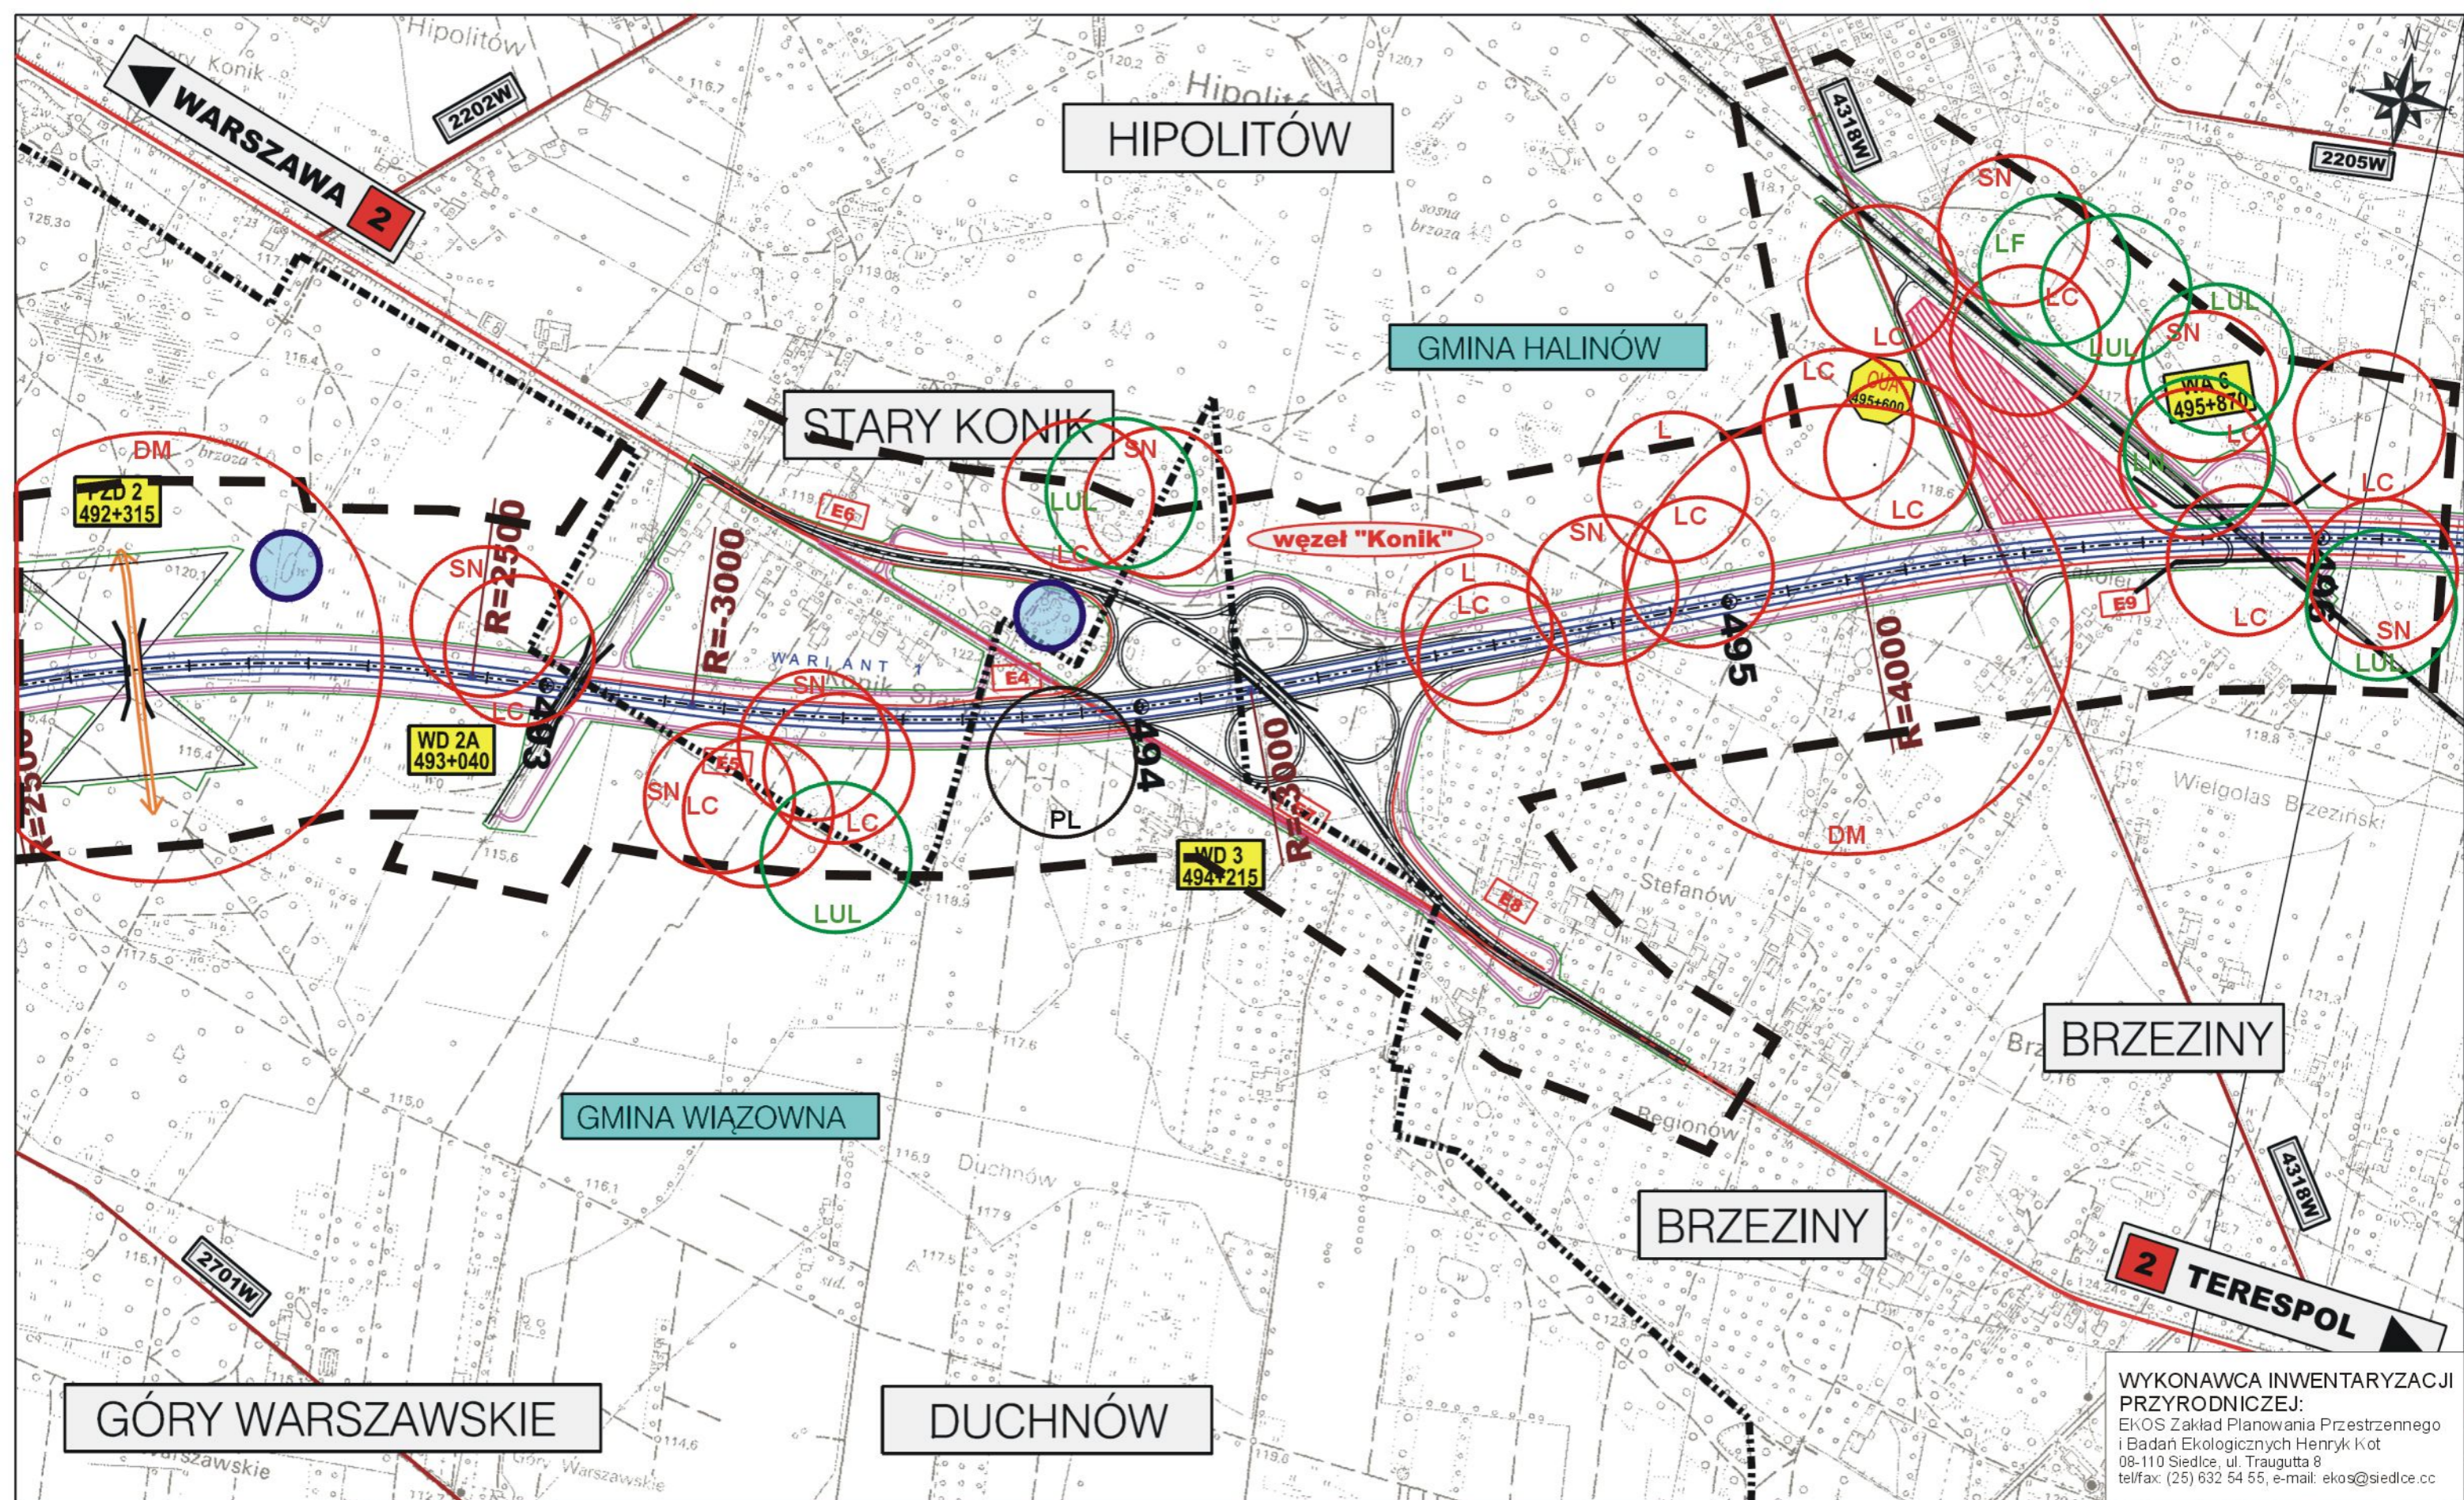

WYKONAWCA INWENTARYZACJI PRZYRODNICZEJ:
 EKOS Zakład Planowania Przestrzennego i Badań Ekologicznych Henryk Kot
 08-110 Siedlce, ul. Traugutta 8
 tel/fax: (25) 632 54 55, e-mail: ekos@siedlce.cc

ZAMAWIAJĄCY:  GENERALNA DYREKCJA DRÓG KRAJOWYCH I AUTOSTRAD 00-848 WARSZAWA ul. Żelazna 59 tel. (22) 375 88 88	KONSORCJUM FIRM:    			PODWYKONAWCA: 		Nazwa i adres obiektu budowlanego: AUTOSTRADA A-2 NA ODCINKU WARSZAWA - KUKURYKI	
	DHV POLSKA Sp. z o.o. ul. Domaniewska 41 02-672 Warszawa tel. (22) 606 28 02 ; fax (22) 606 28 03 e-mail: dhvpolska@dhv.pl	MGPP S.A. ul. Kaczkowskiego 6 33-100 Tarnów tel. (14) 626 38 90 ; fax (14) 626 45 39 e-mail: mgpp@mgpp.com.pl	DRO-KONSULT Sp. z o.o. ul. Odrowąza 15 03-310 Warszawa tel/fax: (22) 614 47 77 e-mail: warszawa@drokonsult.com.pl	EUROSTRADA Sp. z o.o. ul. Pyszniańska 18 02-829 Warszawa tel/fax: (22) 644 87 62 e-mail: biuro@eurostrada.pl		Nazwa rysunku: FAUNA Skala 1:10000 - WARIANT 1	Nr rysunku: 12.1.2

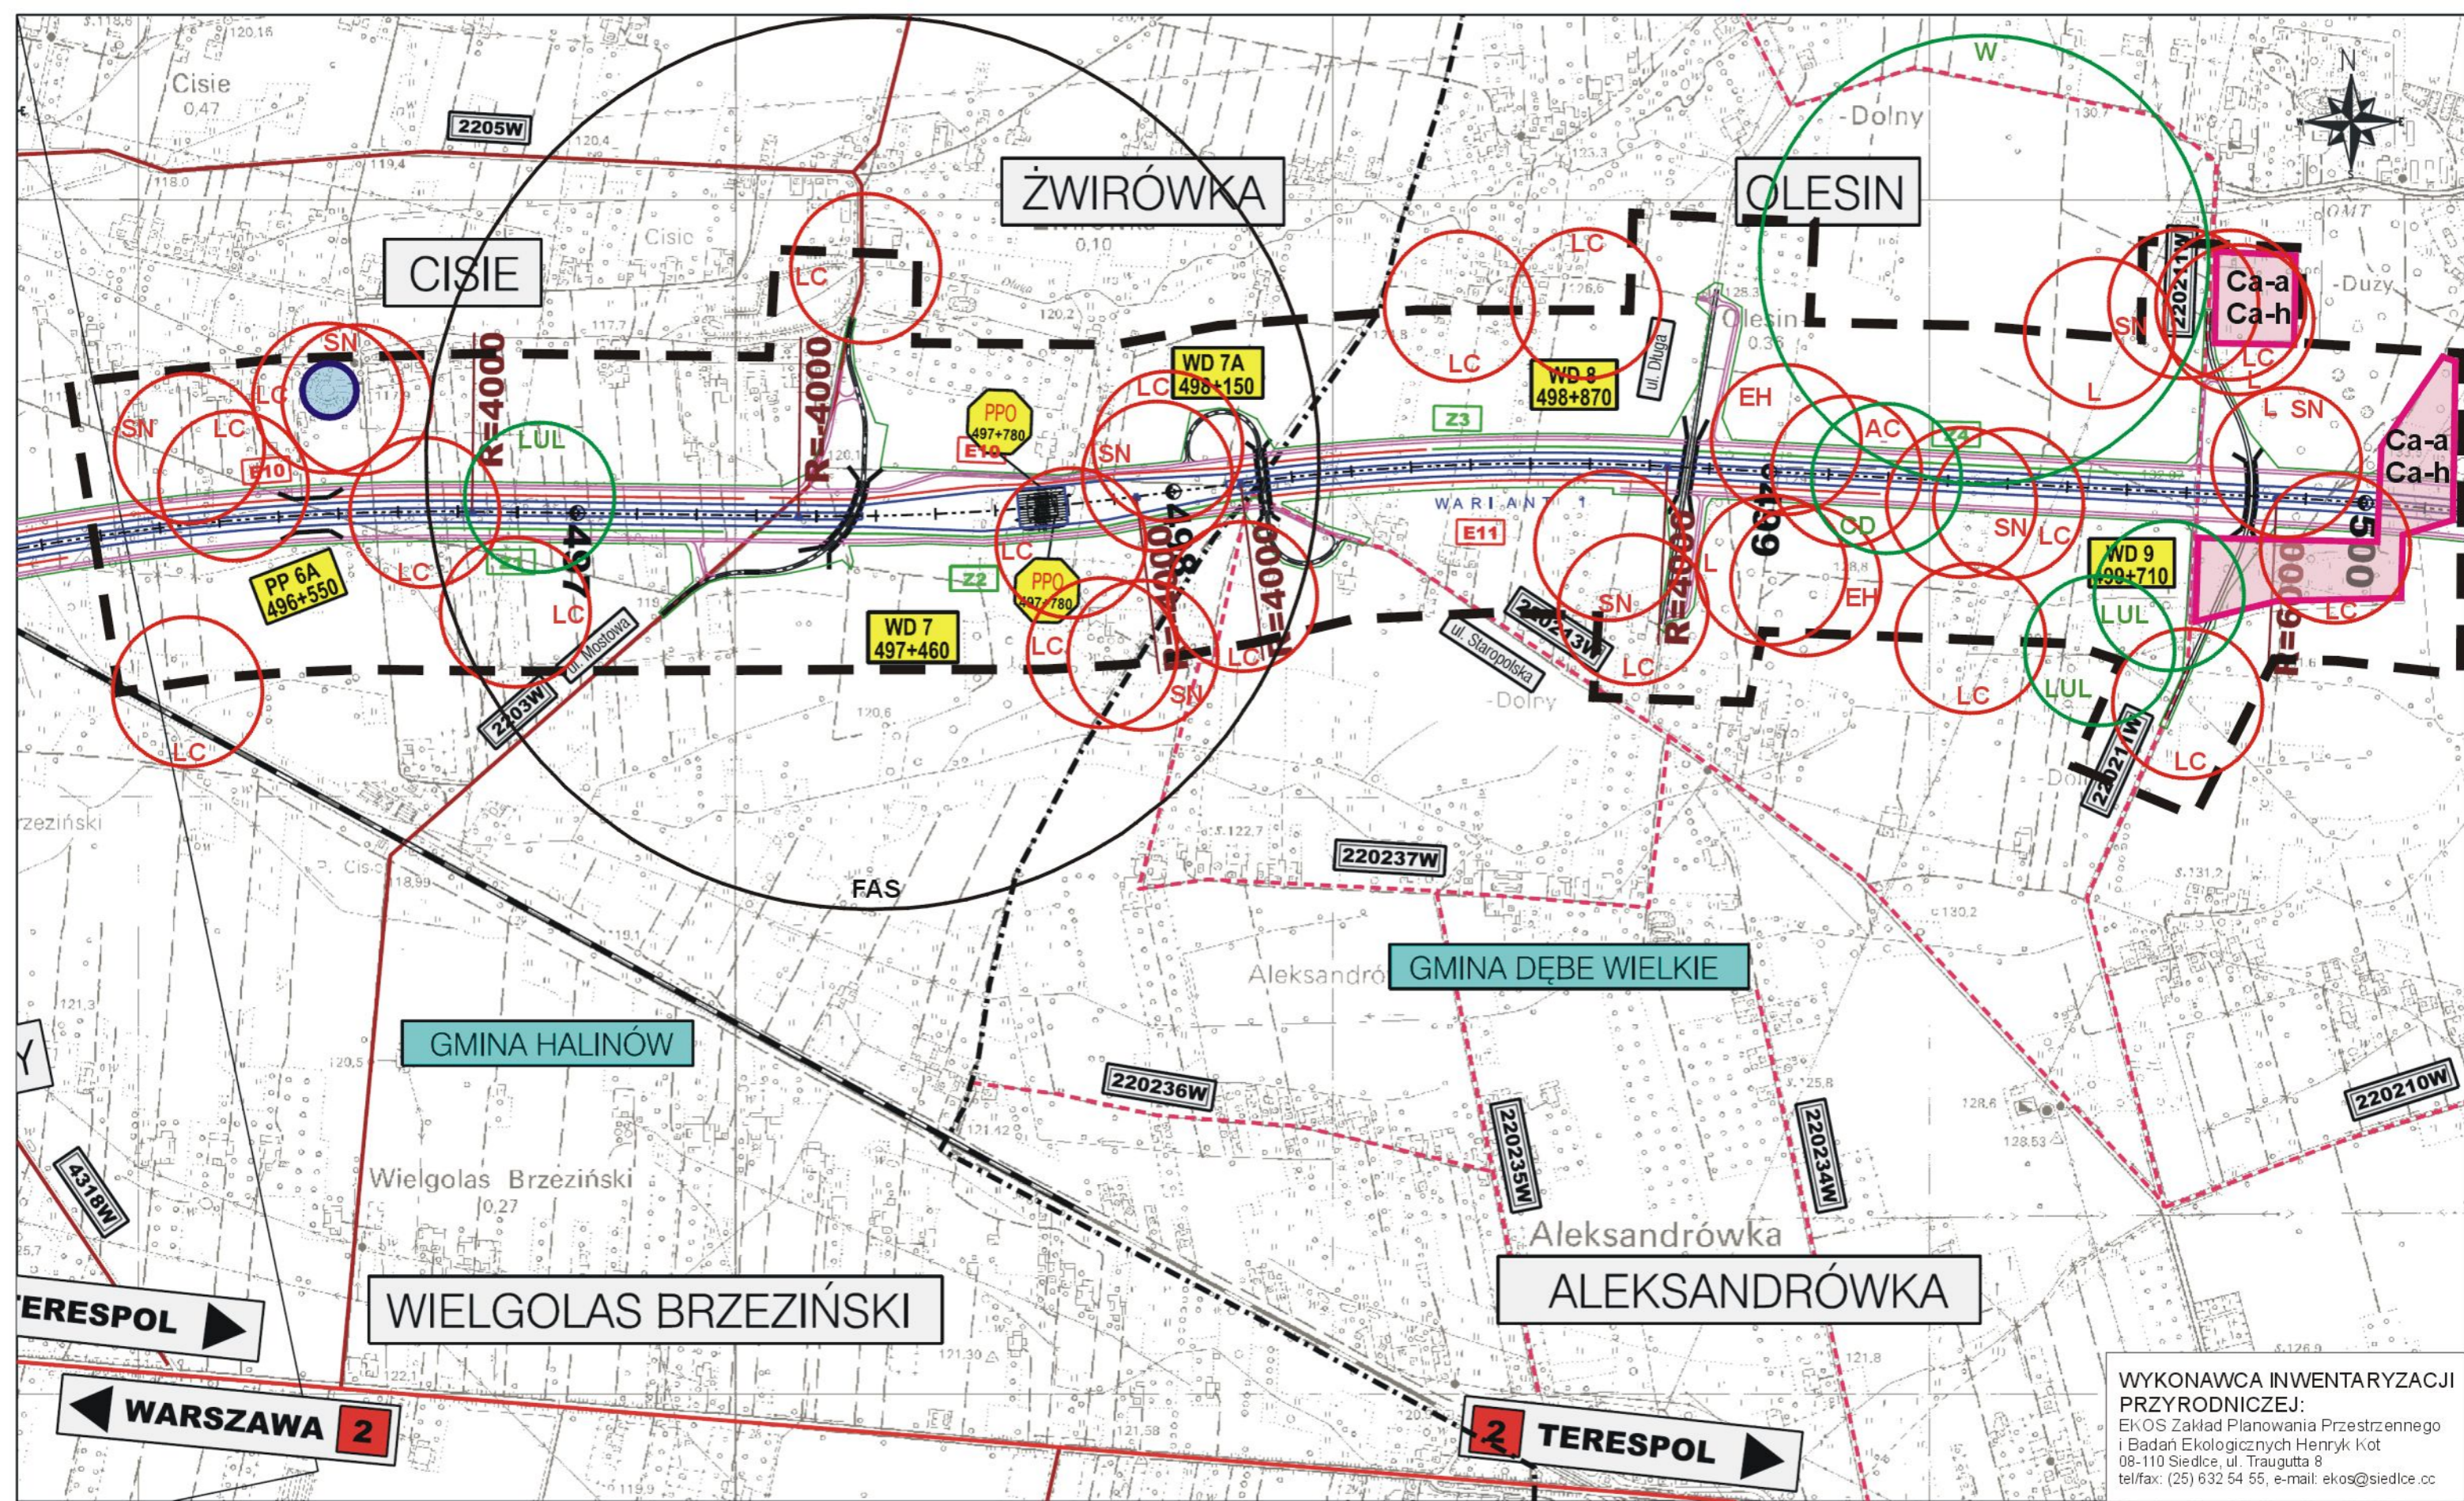

WYKONAWCA INWENTARYZACJI PRZYRODNICZEJ:
 EKOS Zakład Planowania Przestrzennego i Badań Ekologicznych Henryk Kot
 08-110 Siedlce, ul. Traugutta 8
 tel/fax: (25) 632 54 55, e-mail: ekos@siedlce.cc

ZAMAWIAJĄCY:



GENERALNA DYREKCJA
 DRÓG KRAJOWYCH I AUTOSTRAD
 00-848 WARSZAWA
 ul. Żelazna 59
 tel. (22) 375 88 88

KONSORCJUM FIRM:



DHV POLSKA Sp. z o.o.
 ul. Domaniewska 41
 02-672 Warszawa
 tel. (22) 606 28 02 ; fax (22) 606 28 03
 e-mail: dhvpolska@dhv.pl



MGPP S.A.
 ul. Kaczkowskiego 6
 33-100 Tamów
 tel. (14) 626 38 90 ; fax (14) 626 45 39
 e-mail: mgpp@mgpp.com.pl



DRO-KONSULT Sp. z o.o.
 ul. Odrowąża 15
 03-310 Warszawa
 tel/fax: (22) 614 47 77
 e-mail: warszawa@drokonsult.com.pl




EUROSTRADA Sp. z o.o.
 ul. Pyszniańska 18
 02-829 Warszawa
 tel/fax: (22) 644 87 62
 e-mail: biuro@eurostrada.pl

Nazwa i adres obiektu budowlanego:
 AUTOSTRADA A-2 NA ODCINKU WARSZAWA - KUKURYKI

Nazwa rysunku: FAUNA
 Skala 1:10000 - WARIANT 1

Nr rysunku:
 12.1.3

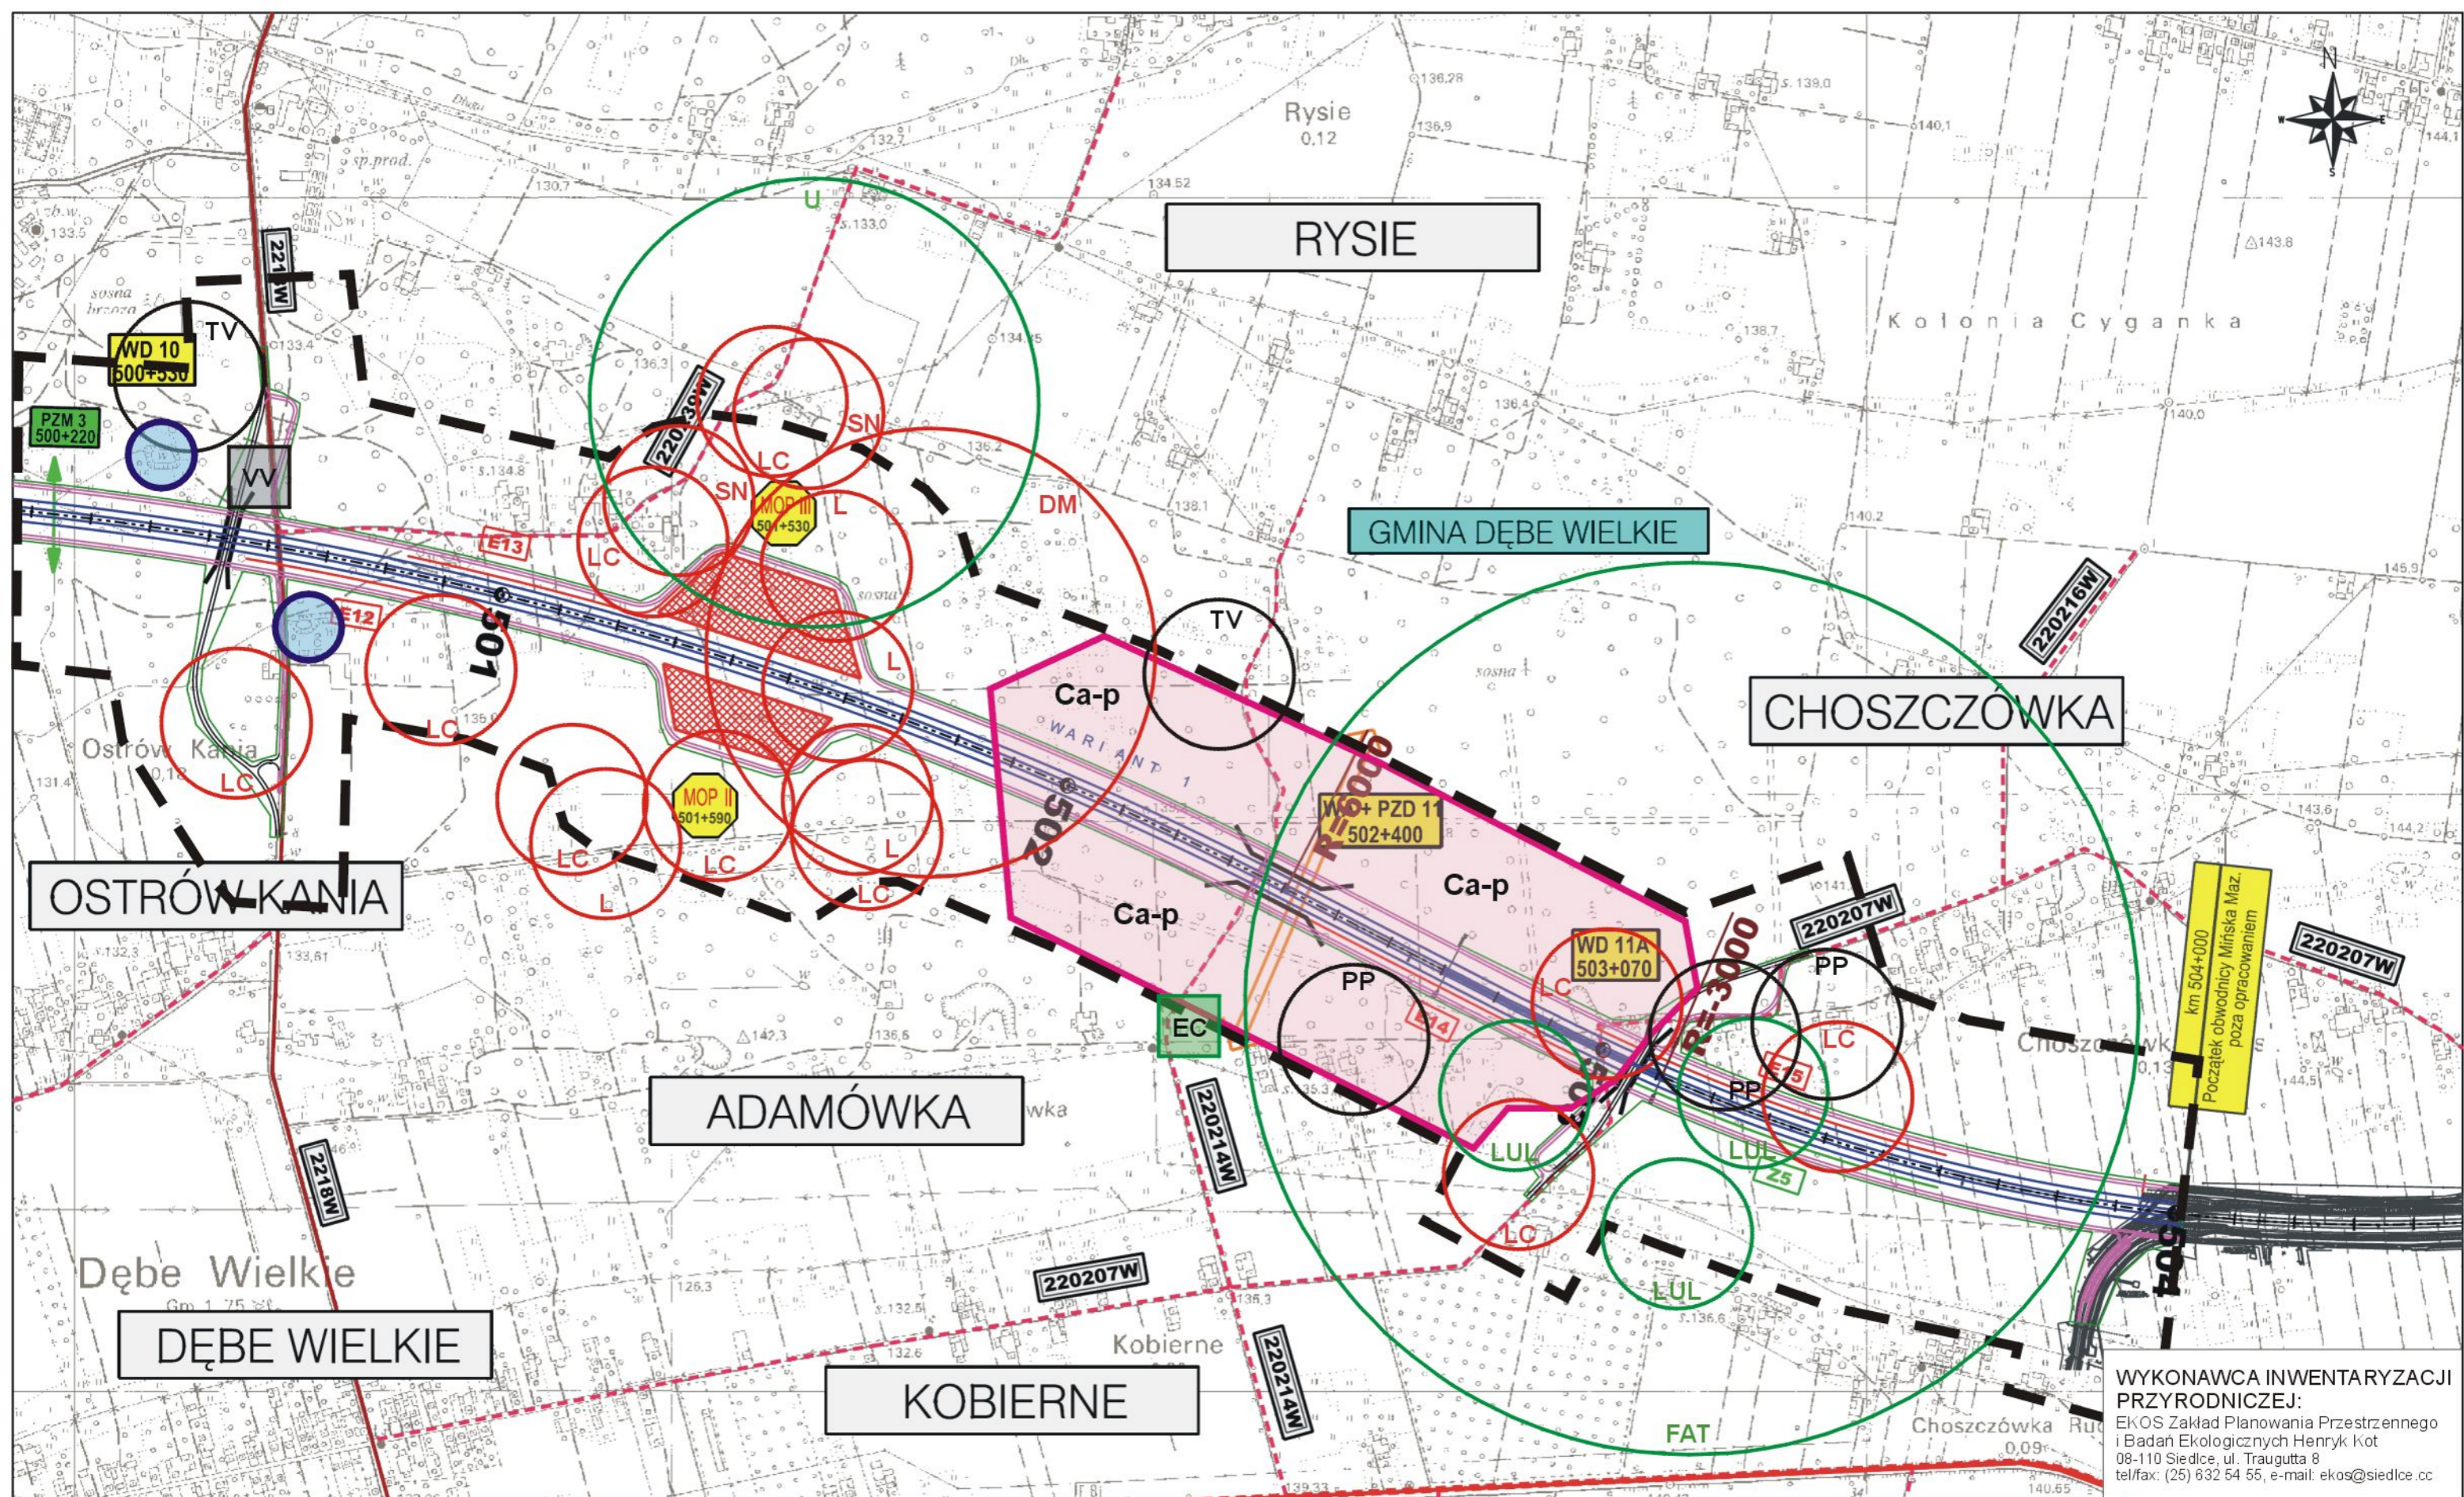

WYKONAWCA INWENTARYZACJI PRZYRODNICZEJ:
 EKOS Zakład Planowania Przestrzennego i Badań Ekologicznych Henryk Kot
 08-110 Siedlce, ul. Traugutta 8
 tel/fax: (25) 632 54 55, e-mail: ekos@siedlce.cc

ZAMAWIAJĄCY:



GENERALNA DYREKCJA
 DRÓG KRAJOWYCH I AUTOSTRAD
 00-848 WARSZAWA
 ul. Żelazna 59
 tel. (22) 375 88 88

KONSORCJUM FIRM:



DHV POLSKA Sp. z o.o.
 ul. Domaniewska 41
 02-672 Warszawa
 tel. (22) 606 28 02 ; fax (22) 606 28 03
 e-mail: dhvpolka@dhv.pl



MGPP S.A.
 ul. Kaczkowskiego 6
 33-100 Tarnów
 tel. (14) 626 38 90 ; fax (14) 626 45 39
 e-mail: mgpp@mgpp.com.pl



DRO-KONSULT Sp. z o.o.
 ul. Odrowąża 15
 03-310 Warszawa
 tel/fax: (22) 614 47 77
 e-mail: warszawa@drokonsult.com.pl




EUROSTRADA Sp. z o.o.
 ul. Pyszniańska 18
 02-829 Warszawa
 tel/fax: (22) 644 87 62
 e-mail: biuro@eurostrada.pl

Nazwa i adres obiektu budowlanego:
AUTOSTRADA A-2 NA ODCINKU WARSZAWA - KUKURYKI

Nazwa rysunku: **FAUNA**
 Skala 1:10000 - WARIANT 1

Nr rysunku:
12.1.4

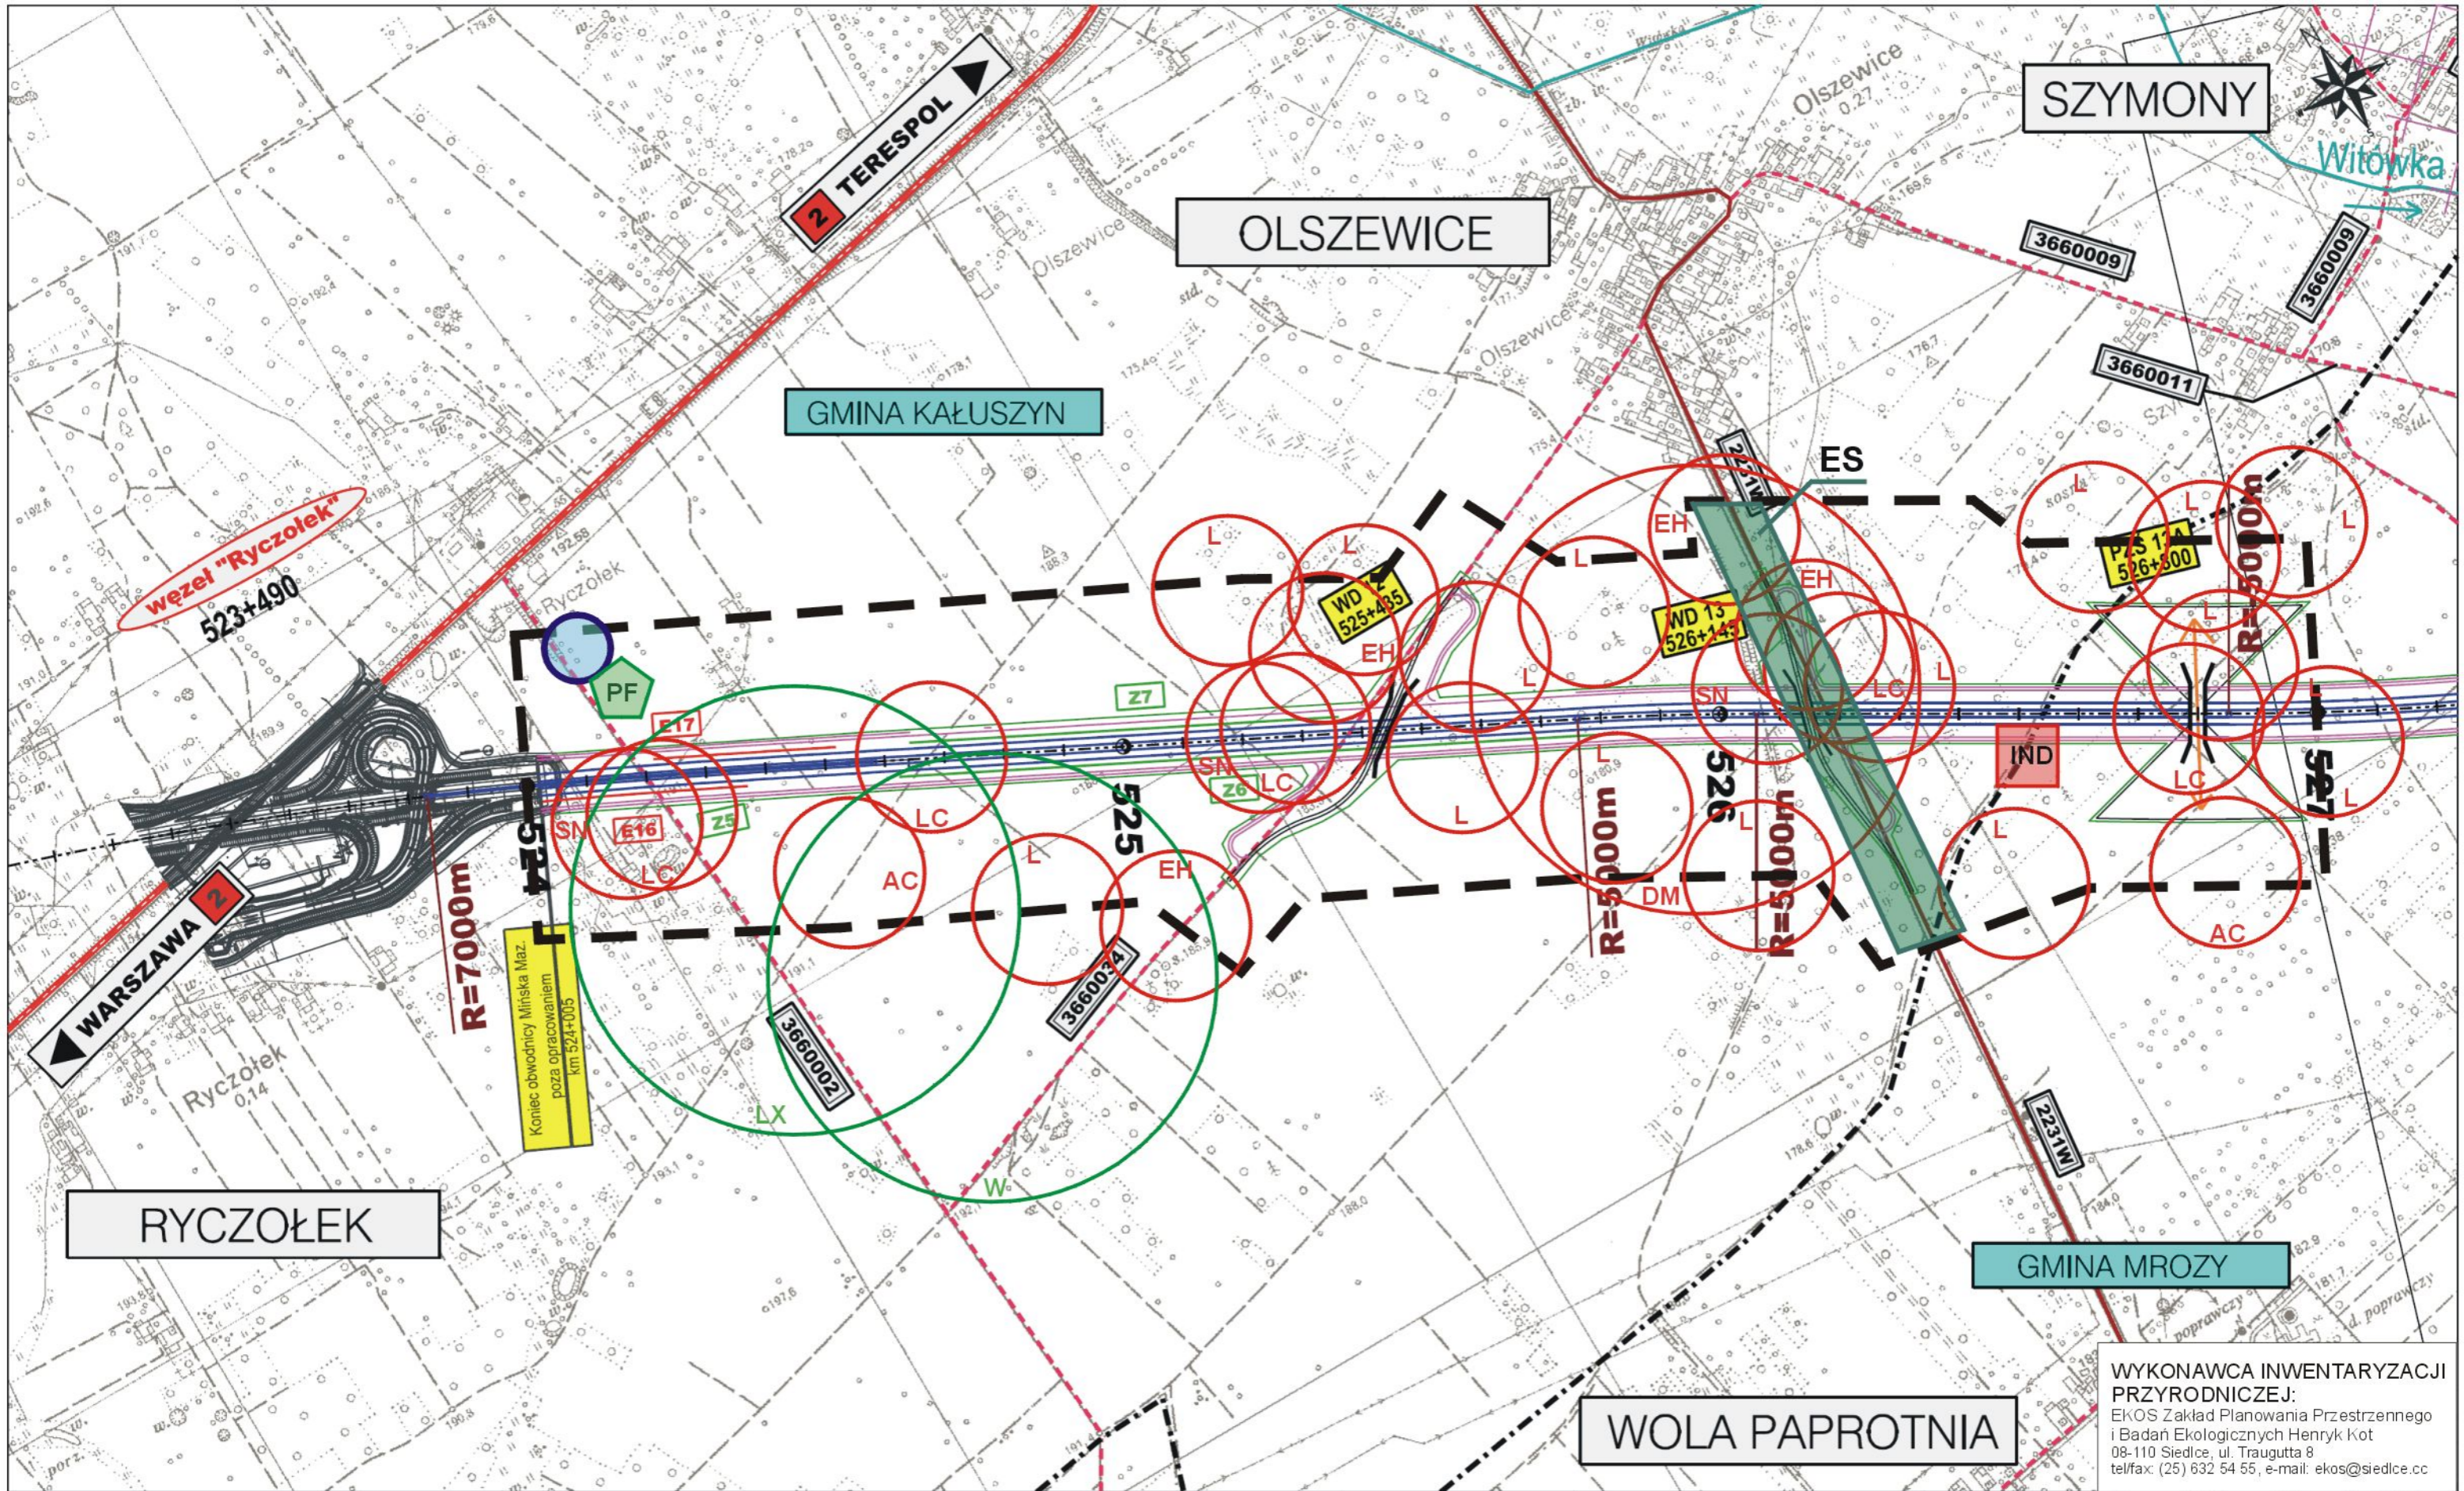

WYKONAWCA INWENTARYZACJI PRZYRODNICZEJ:
 EKOS Zakład Planowania Przestrzennego i Badań Ekologicznych Henryk Kot
 08-110 Siedlce, ul. Traugutta 8
 tel/fax: (25) 632 54 55, e-mail: ekos@siedlce.cc

ZAMAWIAJĄCY:
**GENERALNA DYREKCJA
 DRÓG KRAJOWYCH I AUTOSTRAD**
 00-848 WARSZAWA
 ul. Żelazna 59
 tel. (22) 375 88 88

KONSORCJUM FIRM:

 DHV POLSKA Sp. z o.o.
 ul. Domaniewska 41
 02-672 Warszawa
 tel. (22) 606 28 02; fax (22) 606 28 03
 e-mail: dhvpolska@dhv.pl


 MGGP S.A.
 ul. Kaczkowskiego 6
 33-100 Tamów
 tel. (14) 626 38 90; fax (14) 626 45 39
 e-mail: mggp@mggp.com.pl



 DRO-KONSULT Sp. z o.o.
 ul. Odrowąża 15
 03-310 Warszawa
 tel/fax: (22) 614 47 77
 e-mail: warszawa@drokonsult.com.pl


 EUROSTRADA Sp. z o.o.
 ul. Pyszniańska 18
 02-829 Warszawa
 tel/fax: (22) 644 87 62
 e-mail: biuro@eurostrada.pl

Nazwa i adres obiektu budowlanego:
AUTOSTRADA A-2 NA ODCINKU WARSZAWA - KUKURYKI

Nazwa rysunku: **FAUNA**
 Skala 1:10000 - WARIANT 1

Nr rysunku:
12.1.5

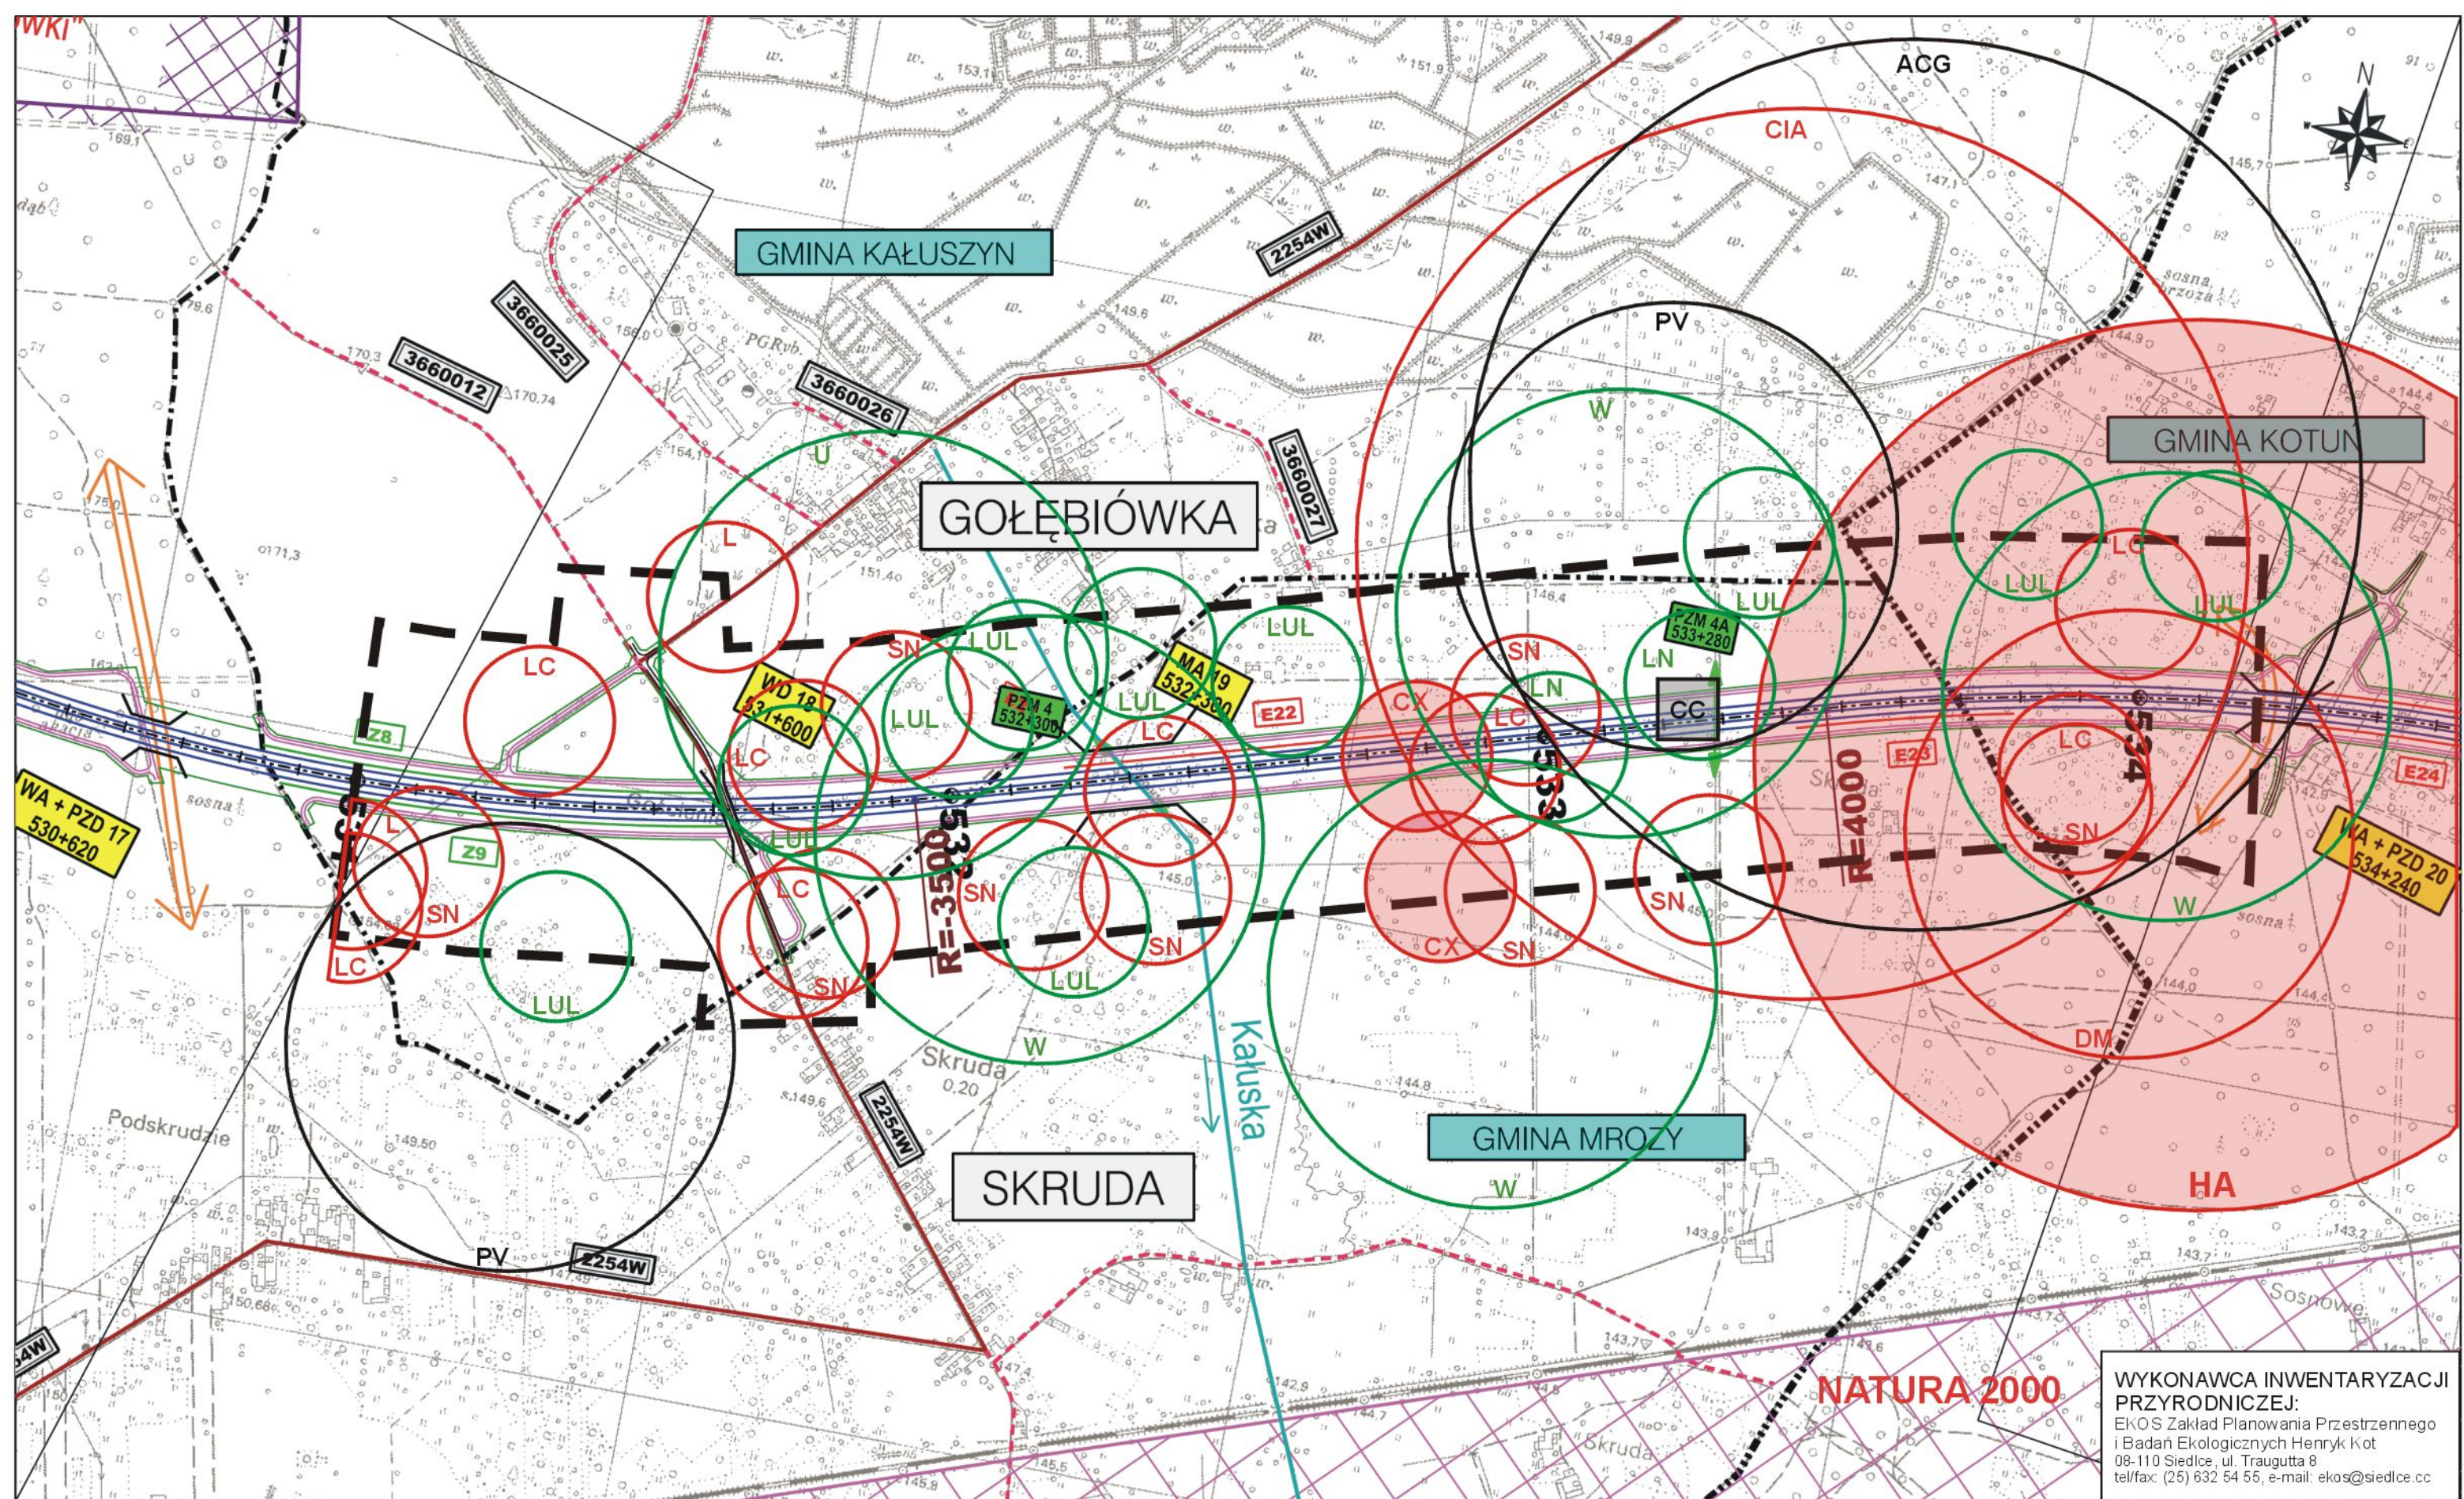

WYKONAWCA INWENTARYZACJI PRZYRODNICZEJ:
 EKOS Zakład Planowania Przestrzennego i Badań Ekologicznych Henryk Kot
 08-110 Siedlce, ul. Traugutta 8
 tel/fax: (25) 632 54 55, e-mail: ekos@siedlce.cc

ZAMAWIAJĄCY:
**GENERALNA DYREKCJA
 DRÓG KRAJOWYCH I AUTOSTRAD**
 00-848 WARSZAWA
 ul. Żelazna 59
 tel. (22) 375 88 88

KONSORCJUM FIRM:

 DHV POLSKA Sp. z o.o.
 ul. Domaniewska 41
 02-672 Warszawa
 tel. (22) 606 28 02 ; fax (22) 606 28 03
 e-mail: dhvpoliska@dhw.pl


 MGGP S.A.
 ul. Kaczkowskiego 6
 33-100 Tamów
 tel. (14) 626 38 90 ; fax (14) 626 45 39
 e-mail: mggp@mggp.com.pl



 DRO-KONSULT Sp.z o.o.
 ul. Odrowąza 15
 03-310 Warszawa
 tel/fax: (22) 614 47 77
 e-mail: warszawa@drokonsult.com.pl


 EUROSTRADA Sp.z o.o.
 ul. Pyszniańska 18
 02-829 Warszawa
 tel/fax: (22) 644 87 62
 e-mail: biuro@eurostrada.pl

Nazwa i adres obiektu budowlanego:
AUTOSTRADA A-2 NA ODCINKU WARSZAWA - KUKURYKI

Nazwa rysunku: **FAUNA**
 Skala 1:10000 - WARIANT 1

Nr rysunku:
12.1.7

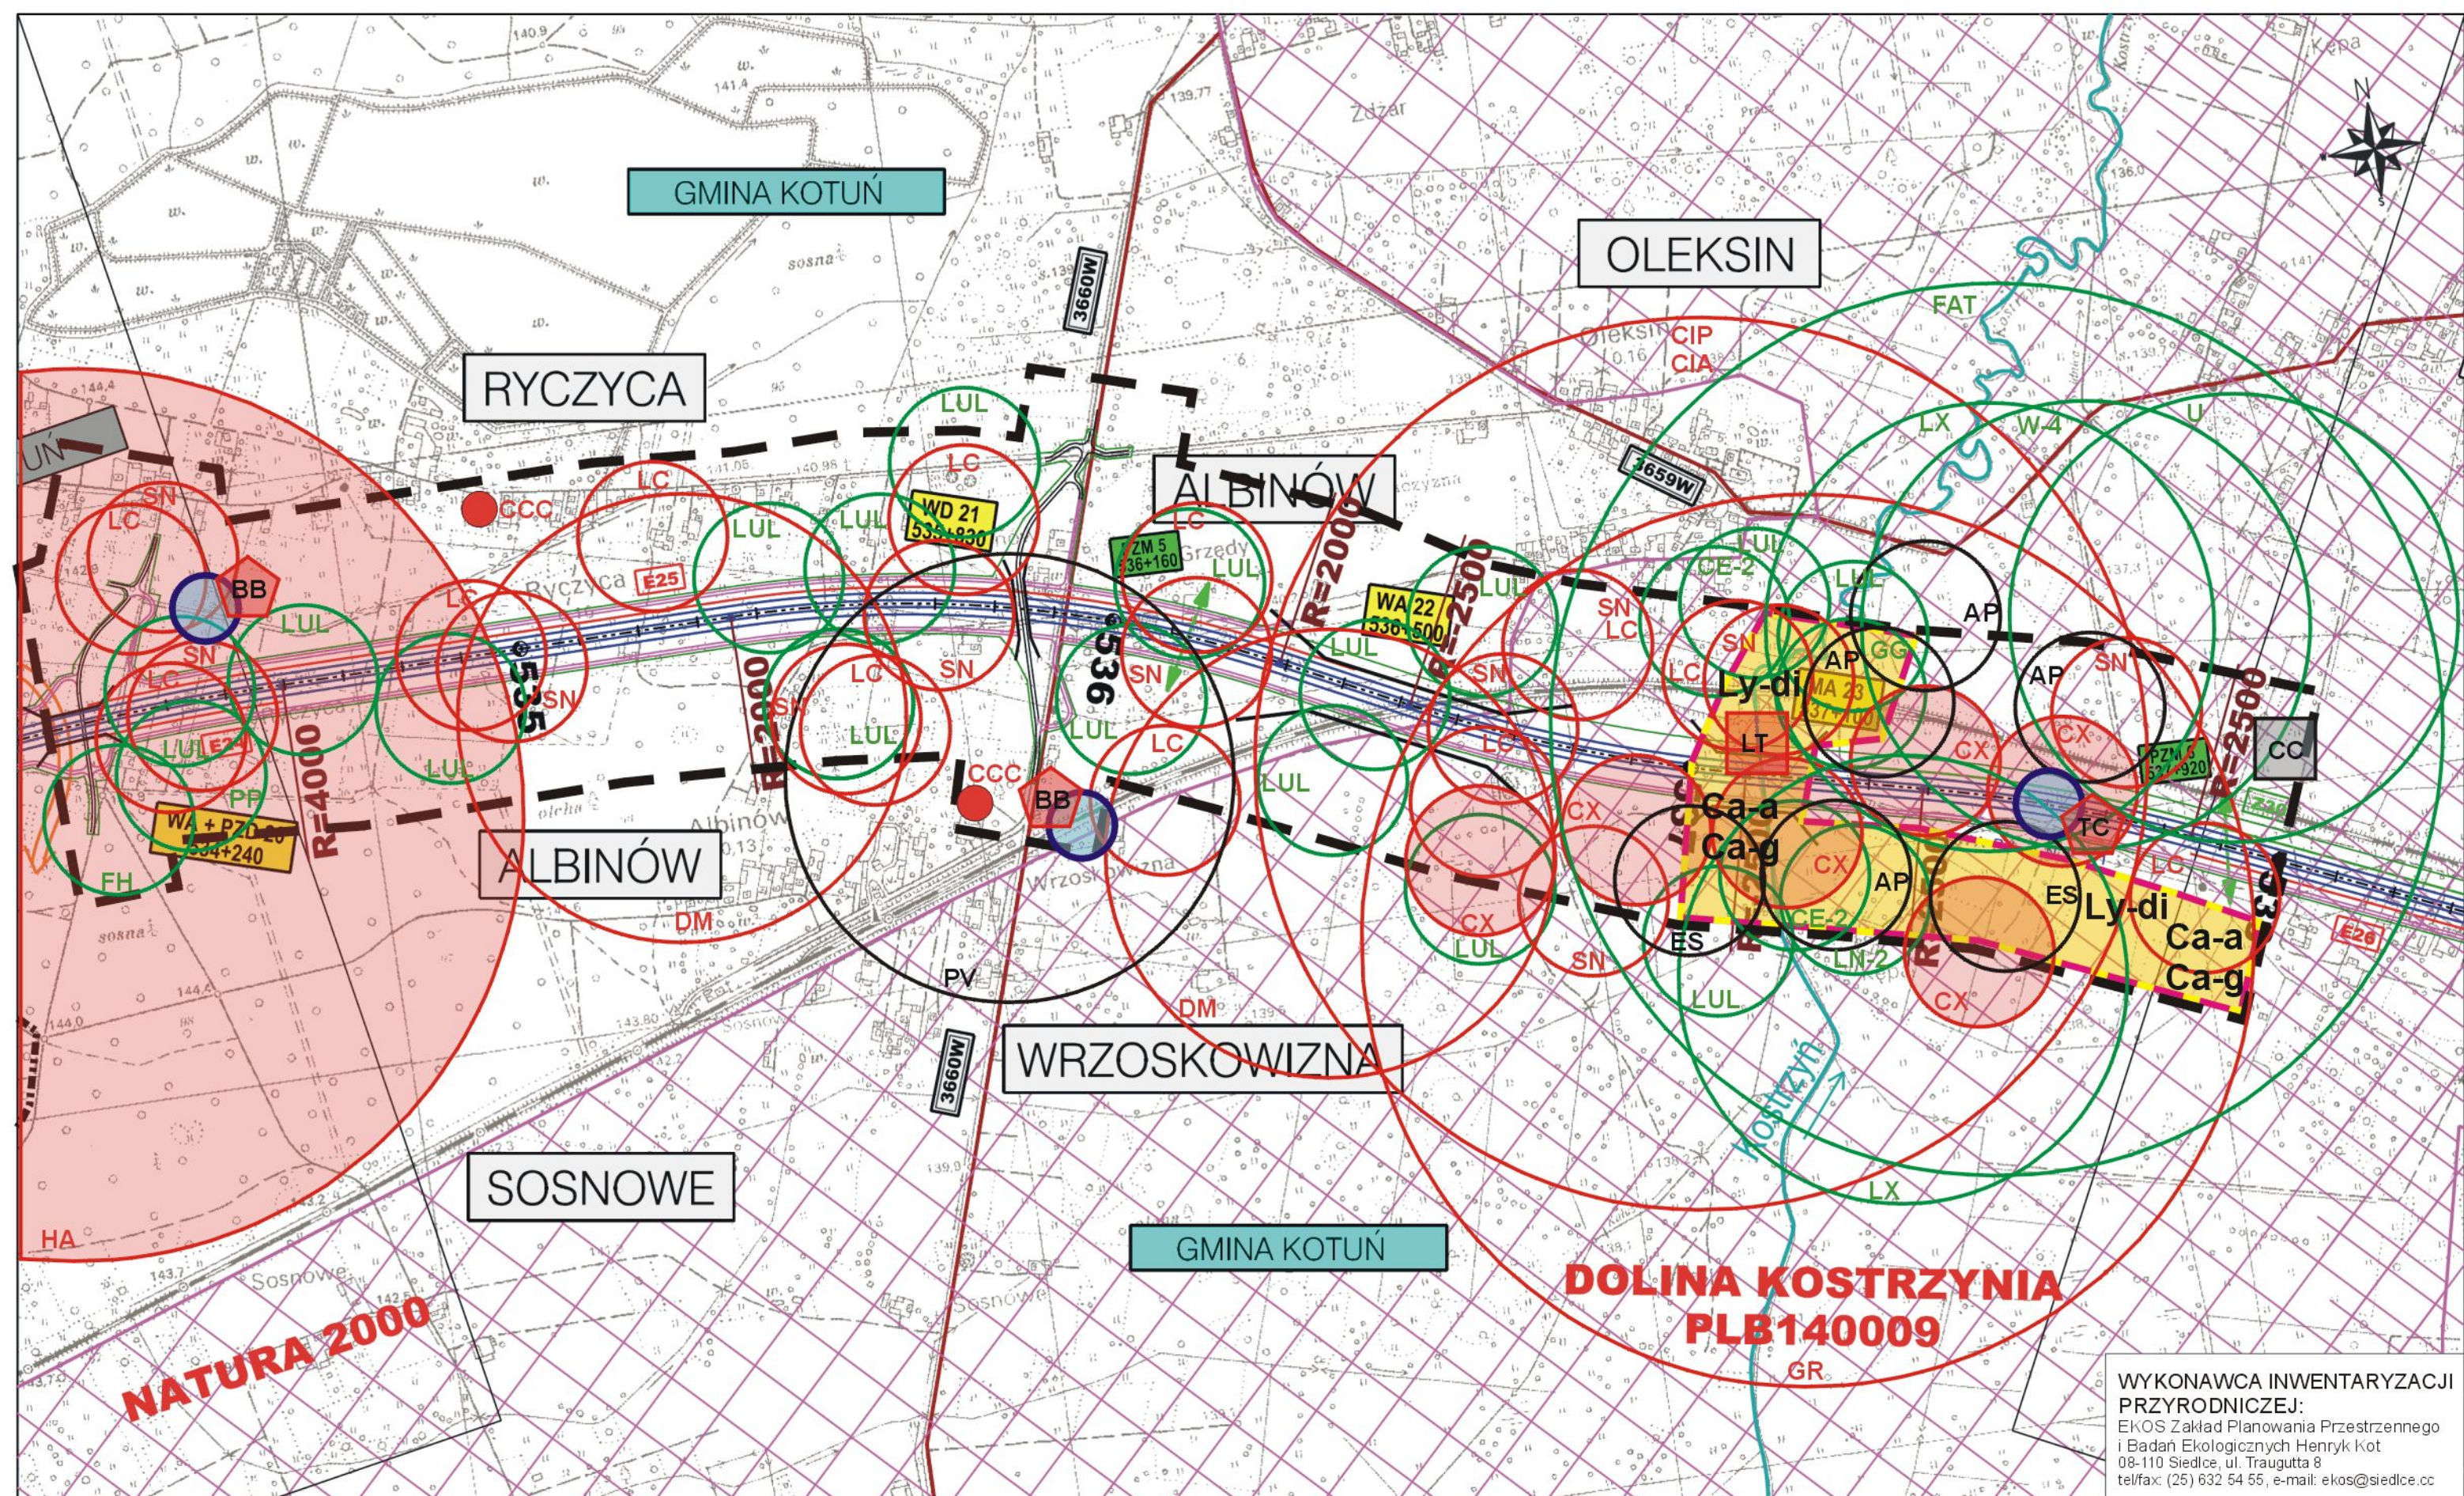

WYKONAWCA INWENTARYZACJI PRZYRODNICZEJ:
 EKOS Zakład Planowania Przestrzennego i Badań Ekologicznych Henryk Kot
 08-110 Siedlce, ul. Traugutta 8
 tel/fax: (25) 632 54 55, e-mail: ekos@siedlce.cc

ZAMAWIAJĄCY:

 GENERALNA DYREKCJA
 DRÓG KRAJOWYCH I AUTOSTRAD
 00-848 WARSZAWA
 ul. Żelazna 59
 tel. (22) 375 88 88

KONSORCJUM FIRM:

 DHV POLSKA Sp. z o.o.
 ul. Domaniewska 41
 02-672 Warszawa
 tel. (22) 606 28 02 ; fax (22) 606 28 03
 e-mail: dhvpolska@dhv.pl


 MGGP S.A.
 ul. Kaczkowskiego 6
 33-100 Tamów
 tel. (14) 626 38 90 ; fax (14) 626 45 39
 e-mail: mggp@mggp.com.pl


 DRO-KONSULT Sp.z o.o.
 ul. Odrowąża 15
 03-310 Warszawa
 tel/fax: (22) 614 47 77
 e-mail: warszawa@drokonsult.com.pl



 EUROSTRADA Sp.z o.o.
 ul. Pysznalska 18
 02-829 Warszawa
 tel/fax: (22) 614 87 62
 e-mail: biuro@eurostrada.pl

Nazwa i adres obiektu budowlanego:
 AUTOSTRADA A-2 NA ODCINKU WARSZAWA - KUKURYKI

Nazwa rysunku: **FAUNA**
 Skala 1:10000 - WARIANT 1

Nr rysunku:
12.1.8

DOLINA KOSTRZYŃSKA PLB140009

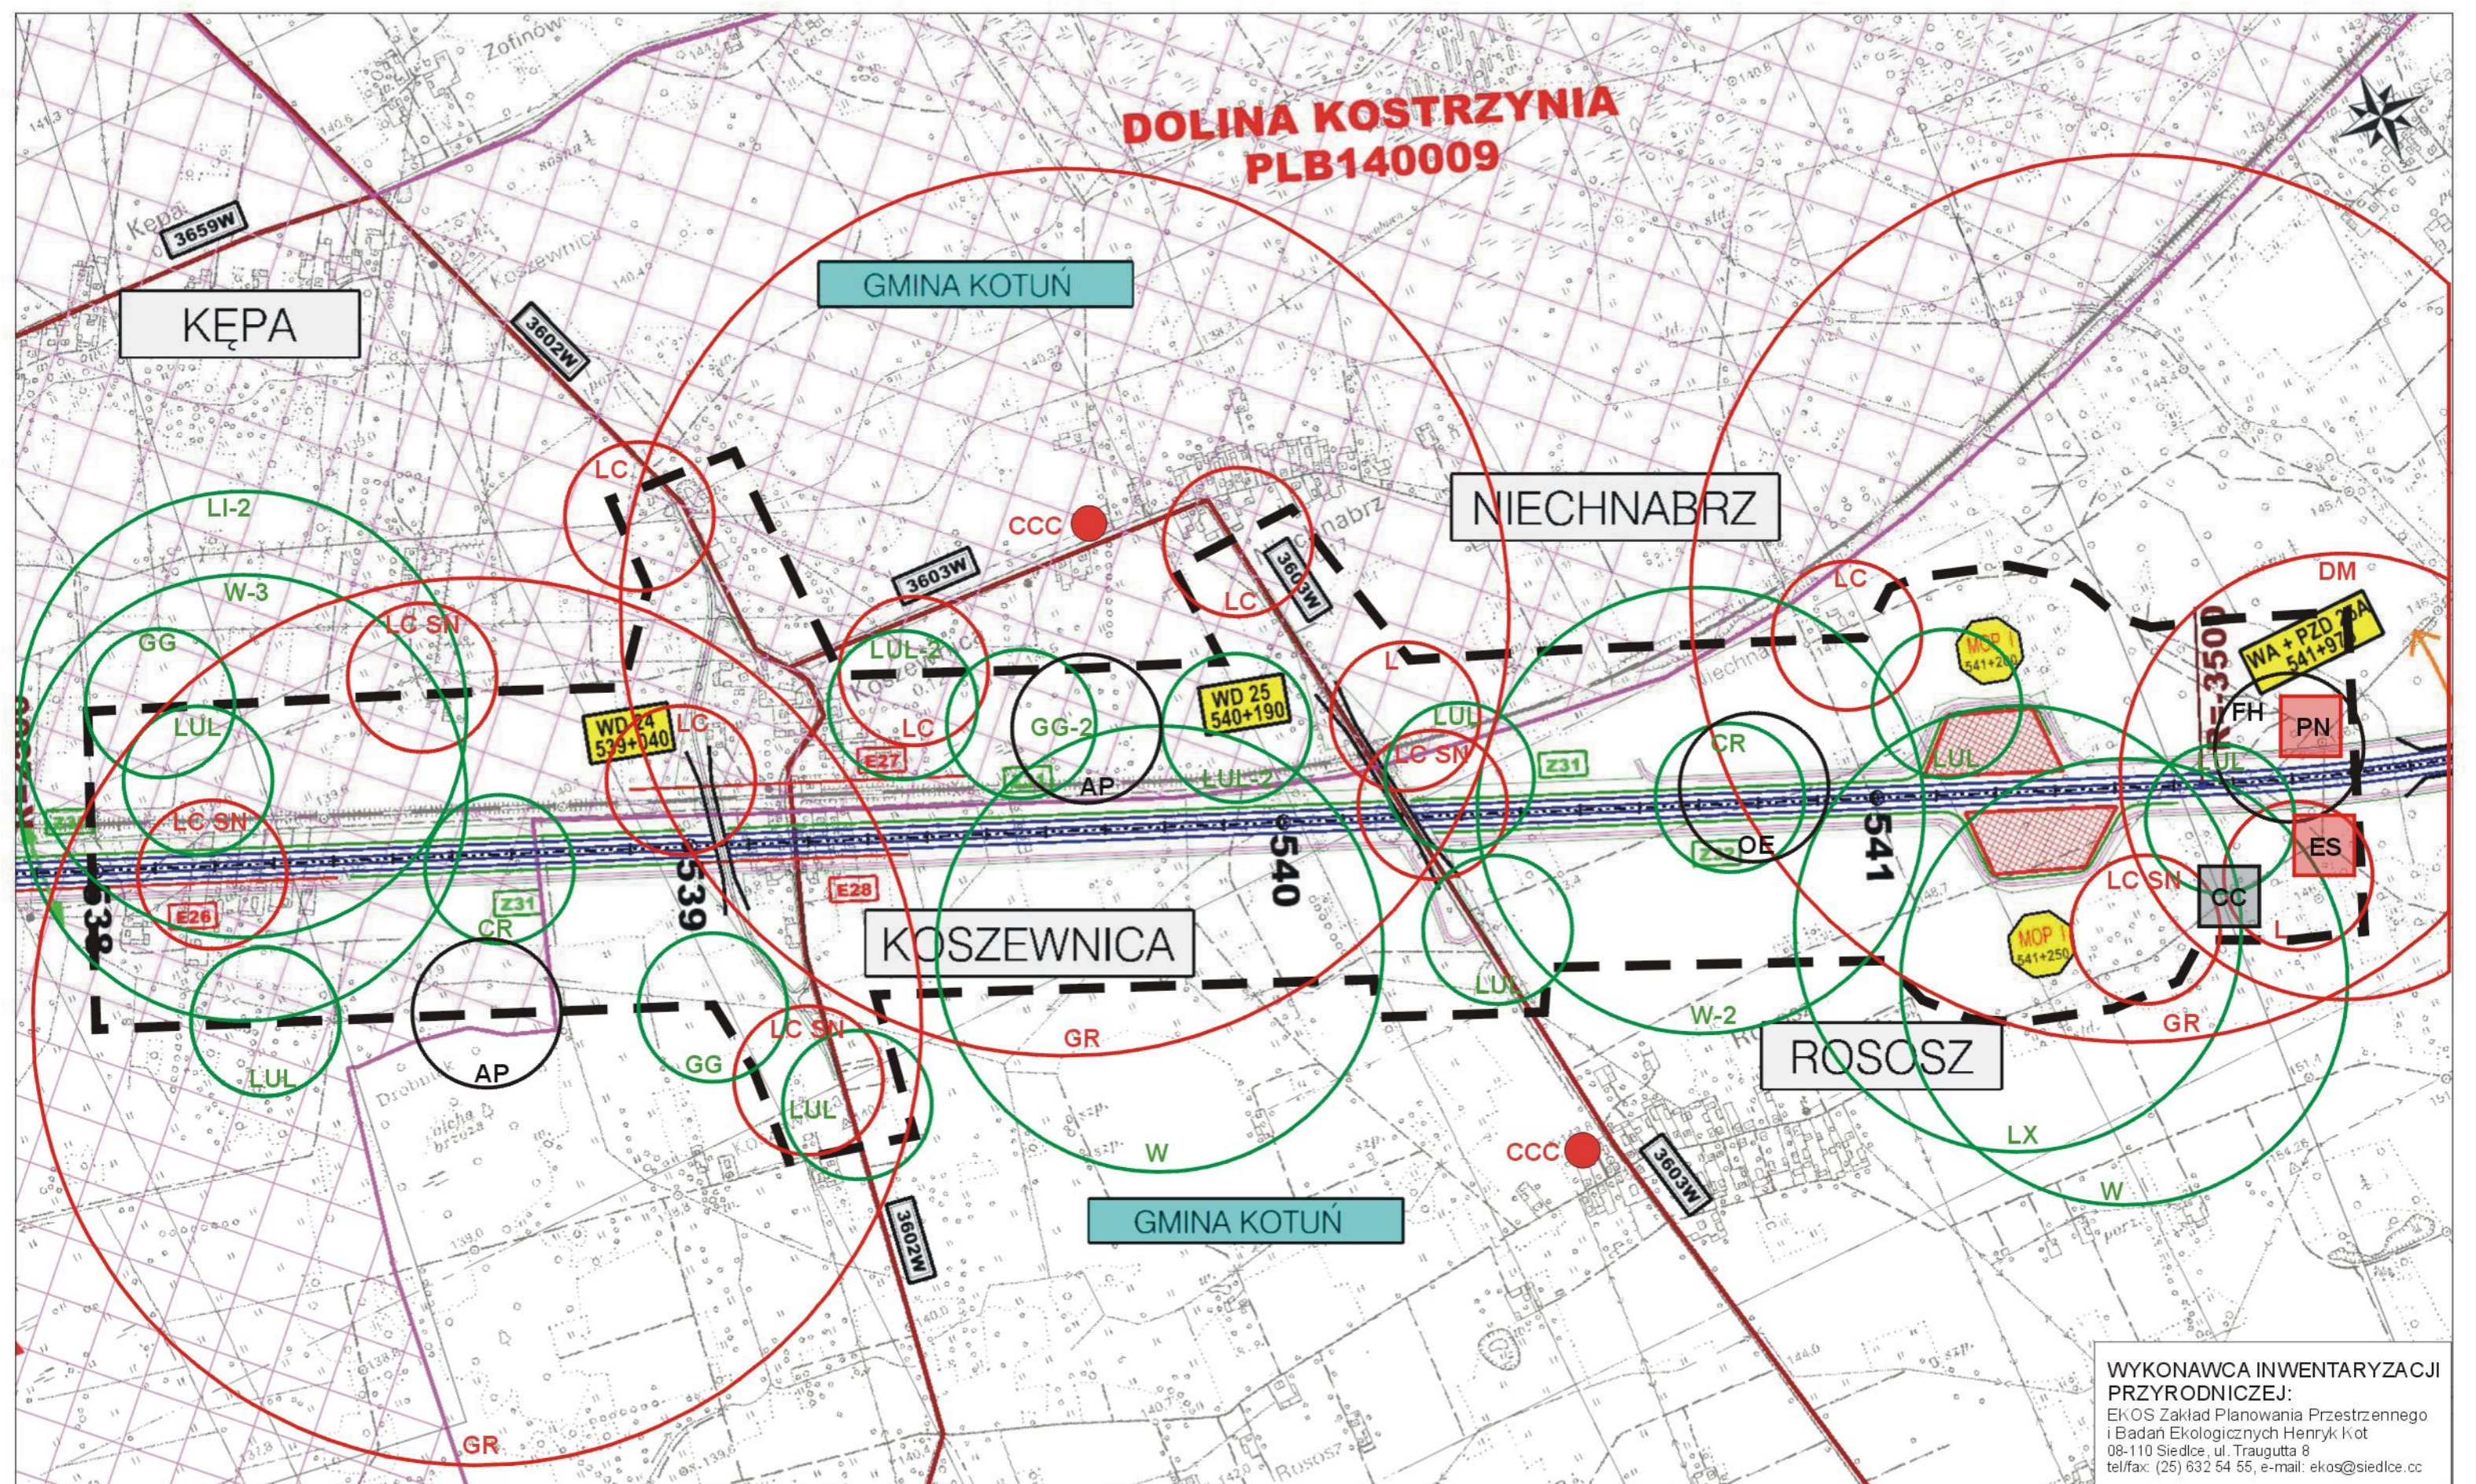

WYKONAWCA INWENTARYZACJI
PRZYRODNICZEJ:
EKOS Zakład Planowania Przestrzennego
i Badań Ekologicznych Henryk Kot
08-110 Siedlce, ul. Traugutta 8
tel/fax: (25) 632 54 55, e-mail: ekos@siedlce.cc

ZAMAWIAJĄCY:
**GENERALNA DYREKCJA
DRÓG KRAJOWYCH I AUTOSTRAD**
00-848 WARSZAWA
ul. Żelazna 59
tel. (22) 375 88 88

KONSORCJUM FIRM:
DHV
DHV POLSKA Sp. z o.o.
ul. Domaniewska 41
02-672 Warszawa
tel. (22) 606 28 02; fax (22) 606 28 03
e-mail: dhvpolska@dhv.pl

mggp
MGGP S.A.
ul. Kaczkowskiego 6
33-100 Tamów
tel. (14) 626 38 90; fax (14) 626 45 39
e-mail: mggp@mggp.com.pl


DRO-KONSULT
DRO-KONSULT Sp. z o.o.
ul. Odrowąza 15
03-310 Warszawa
tel/fax: (22) 614 47 77
e-mail: warszawa@drokonsult.com.pl

EUROSTRADA
EUROSTRADA Sp. z o.o.
ul. Pyszniańska 18
02-829 Warszawa
tel/fax: (22) 644 87 62
e-mail: biuro@eurostrada.pl

Nazwa i adres obiektu budowlanego:
AUTOSTRADA A-2 NA ODCINKU WARSZAWA - KUKURYKI

Nazwa rysunku: **FAUNA**
Skala 1:10000 - WARIANT 1

Nr rysunku:
12.1.9

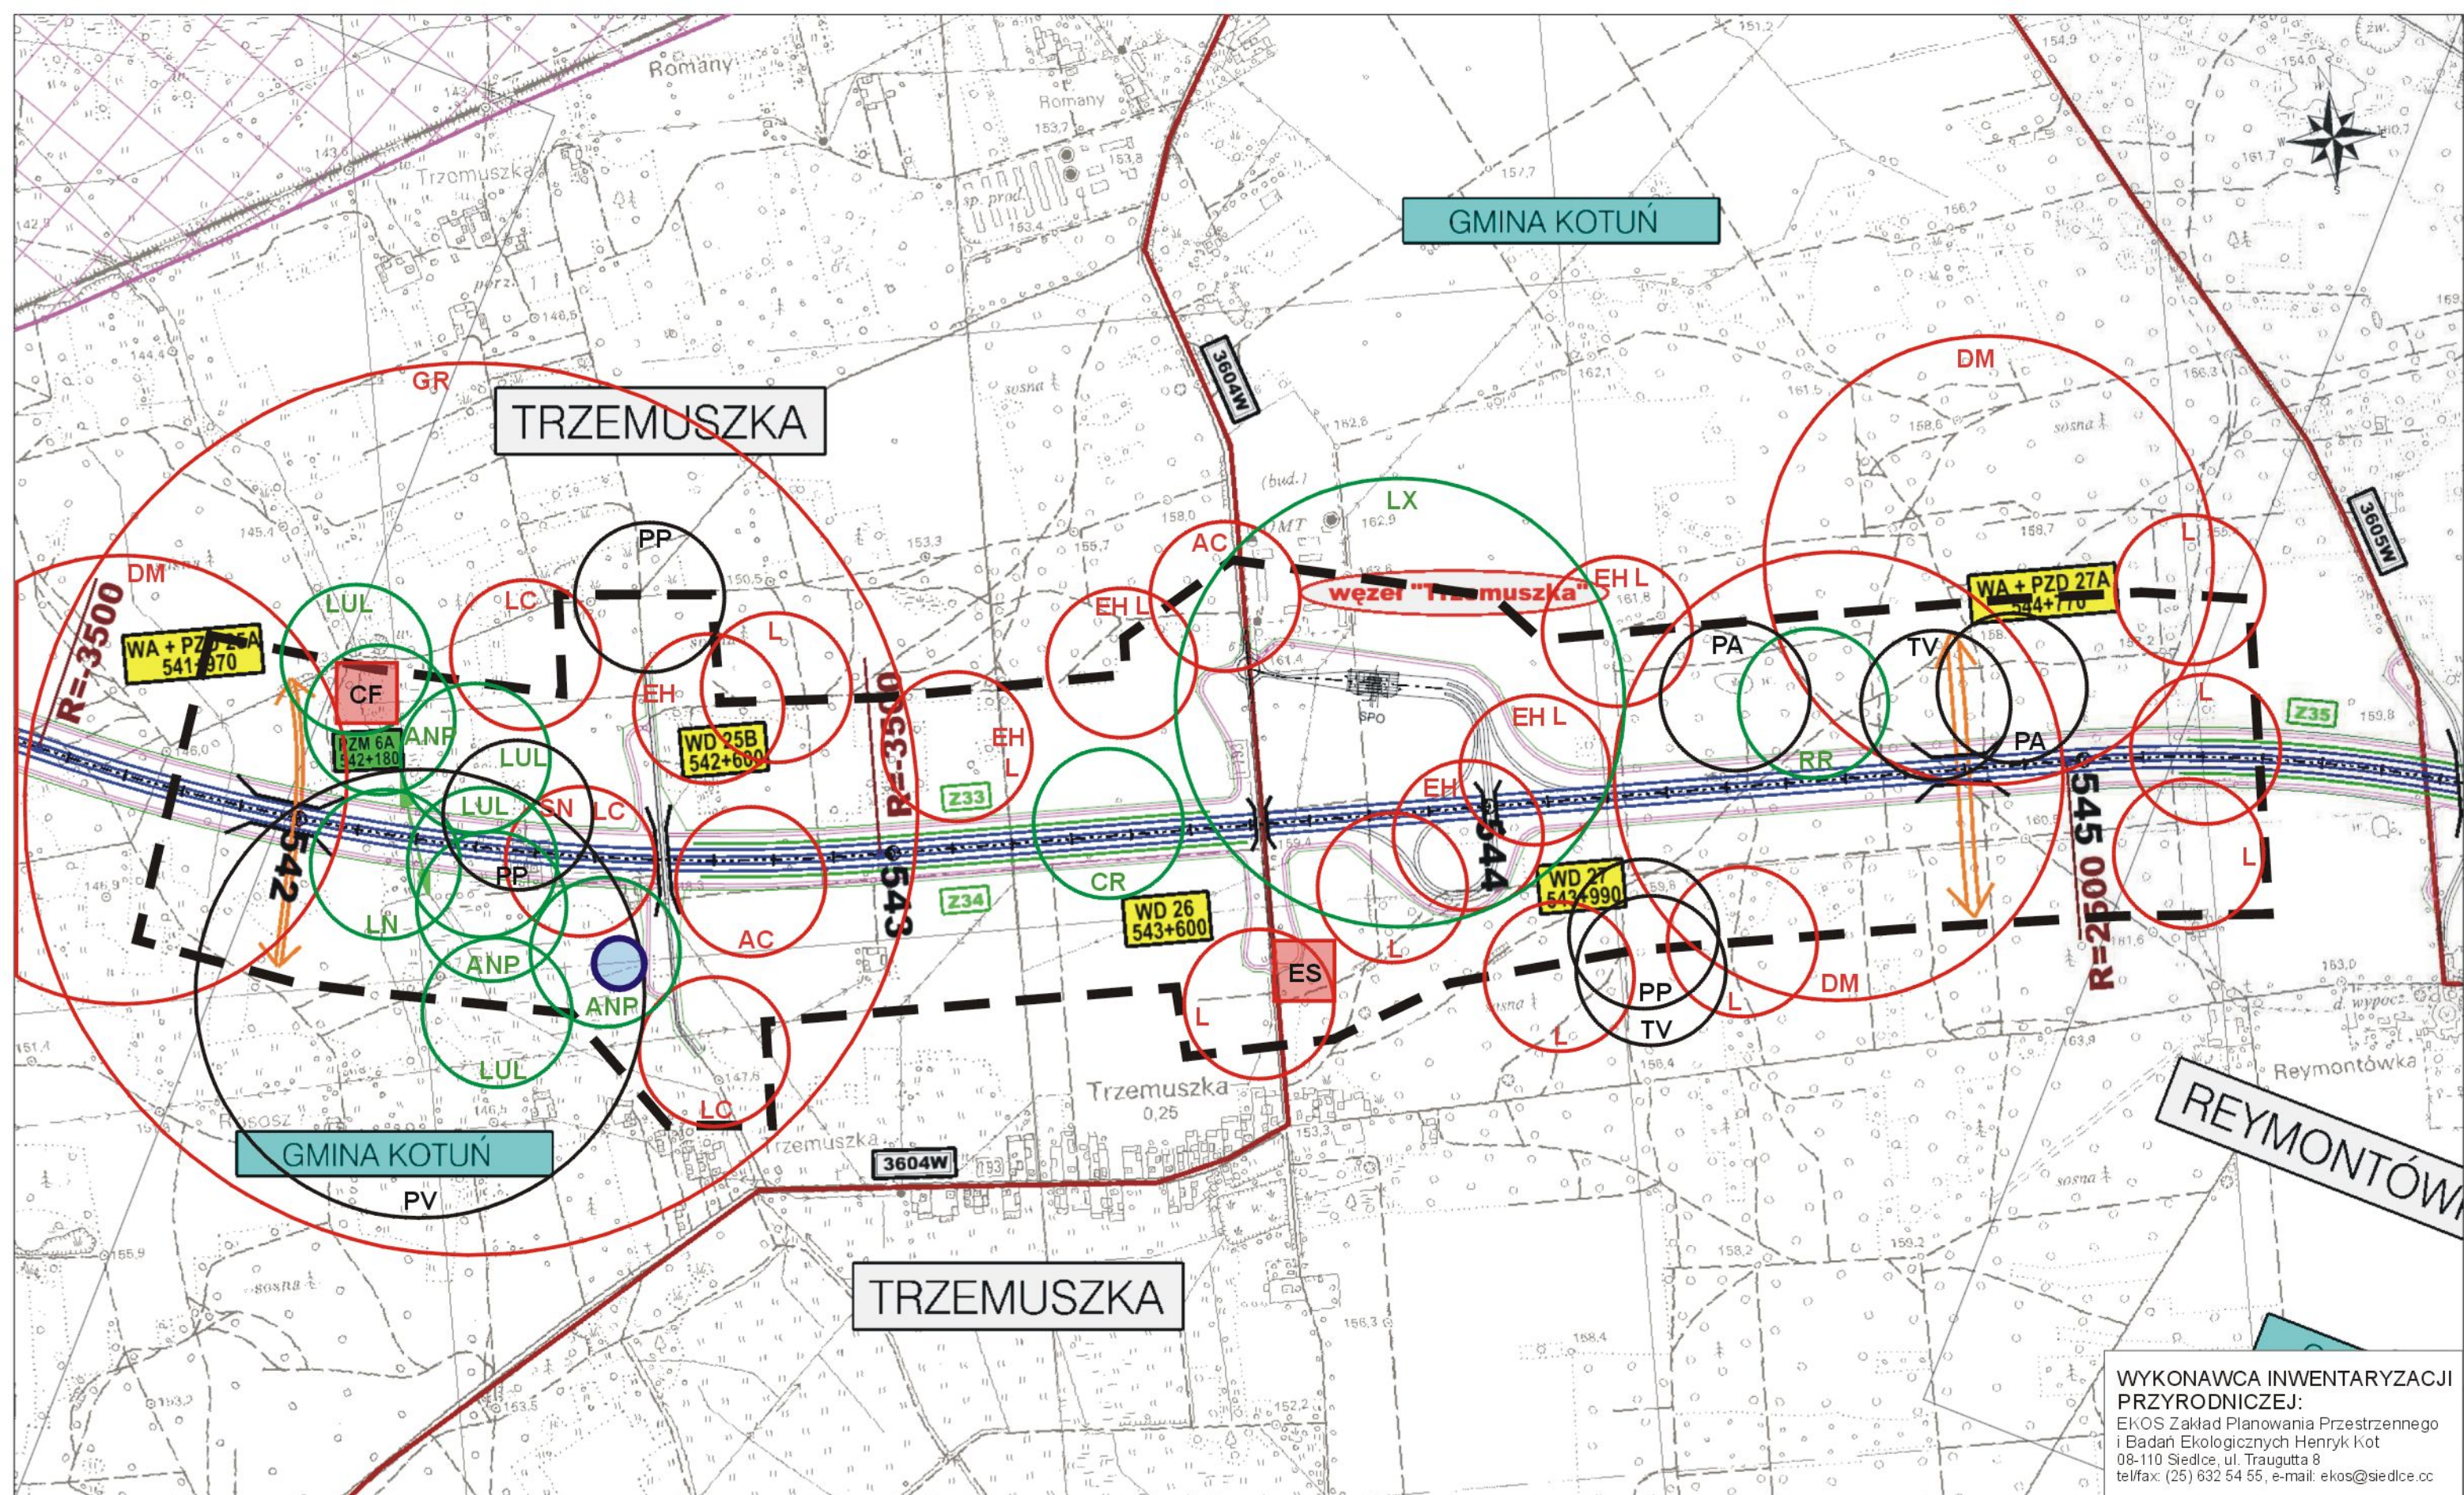

WYKONAWCA INWENTARYZACJI PRZYRODNICZEJ:
 EKOS Zakład Planowania Przestrzennego i Badań Ekologicznych Henryk Kot
 08-110 Siedlce, ul. Traugutta 8
 tel/fax: (25) 632 54 55, e-mail: ekos@siedlce.cc

ZAMAWIAJĄCY:
 GENERALNA DYREKCJA
 DRÓG KRAJOWYCH I AUTOSTRAD
 00-848 WARSZAWA
 ul. Żelazna 59
 tel. (22) 375 88 88

KONSORCJUM FIRM:

 DHV POLSKA Sp. z o.o.
 ul. Domaniewska 41
 02-672 Warszawa
 tel. (22) 606 28 02 ; fax (22) 606 28 03
 e-mail: dhvpolska@dhv.pl


 MGGP S.A.
 ul. Kaczkowskiego 6
 33-100 Tamów
 tel. (14) 626 38 90 ; fax (14) 626 45 39
 e-mail: mggp@mggp.com.pl


 DRO-KONSULT Sp.z o.o.
 ul. Odrowąża 15
 03-310 Warszawa
 tel/fax: (22) 614 47 77
 e-mail: warszawa@drokonsult.com.pl


PODWYKONAWCA:

 EUROSTRADA Sp.z o.o.
 ul. Pyszniańska 18
 02-829 Warszawa
 tel/fax: (22) 644 87 62
 e-mail: biuro@eurostrada.pl

Nazwa i adres obiektu budowlanego:
AUTOSTRADA A-2 NA ODCINKU WARSZAWA - KUKURYKI

Nazwa rysunku: **FAUNA**
 Skala 1:10000 - WARIANT 1

Nr rysunku:
12.1.10

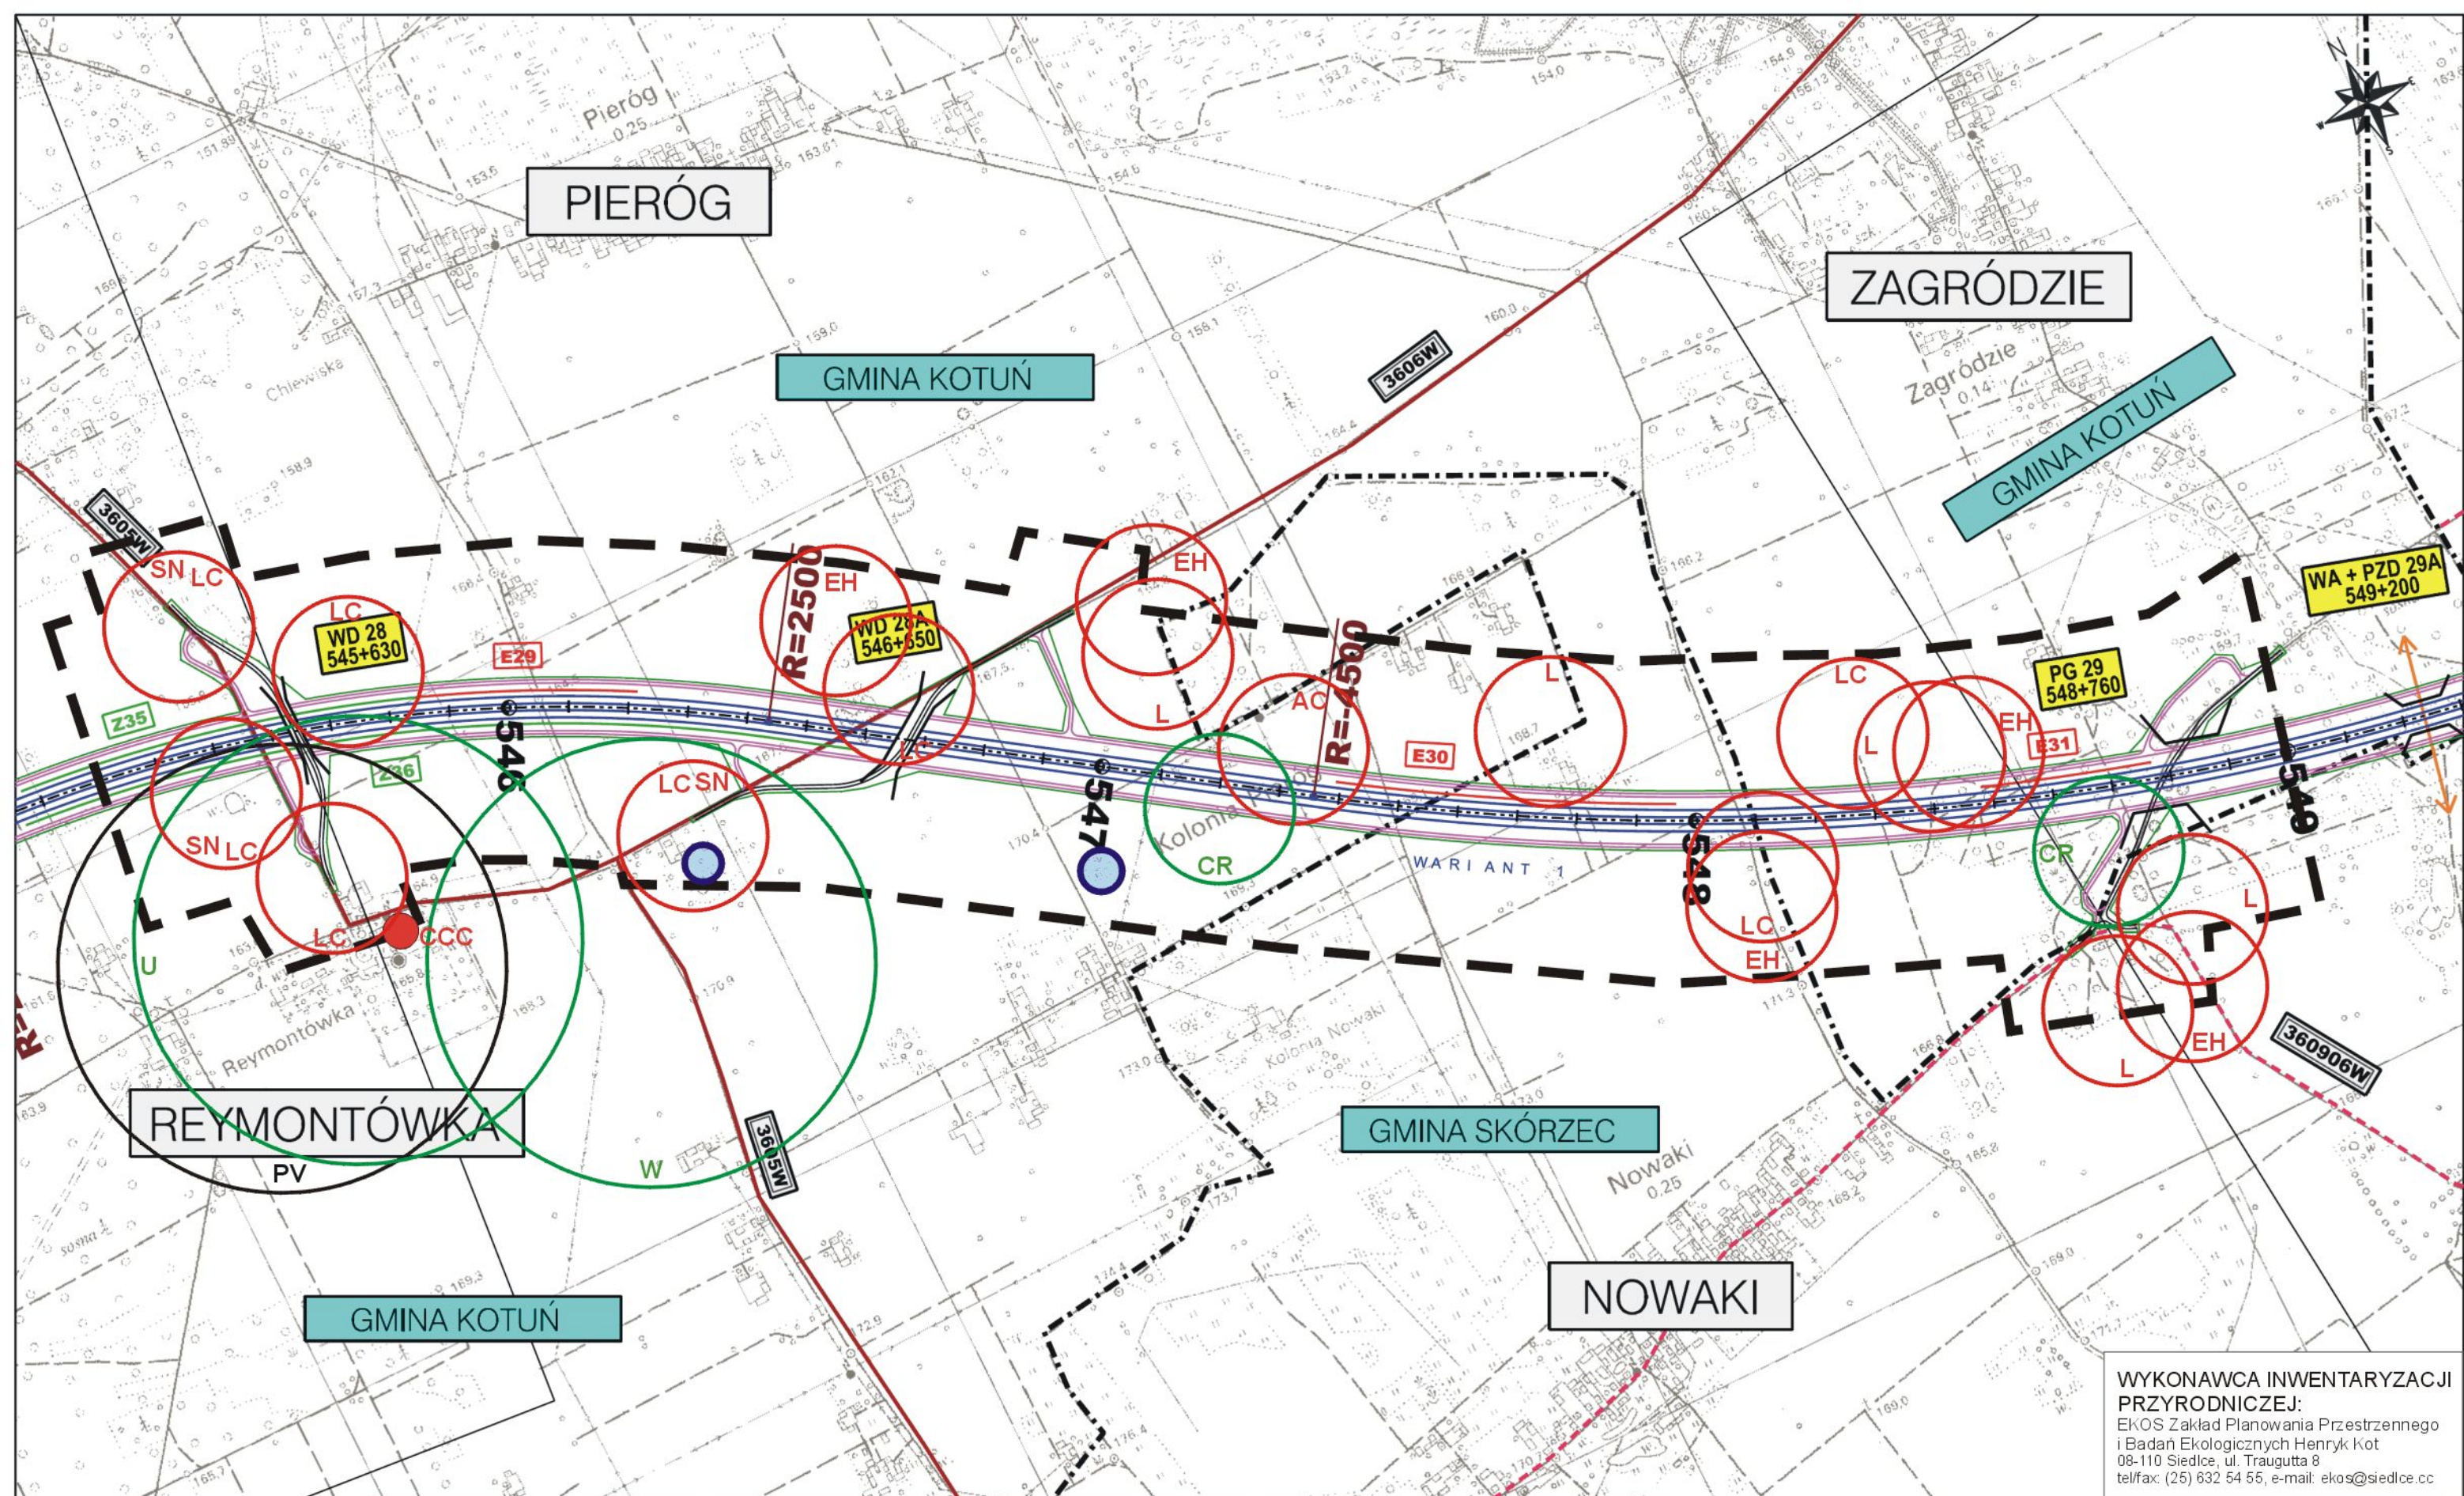

WYKONAWCA INWENTARYZACJI PRZYRODNICZEJ:
 EKOS Zakład Planowania Przestrzennego i Badań Ekologicznych Henryk Kot
 08-110 Siedlce, ul. Traugutta 8
 tel/fax: (25) 632 54 55, e-mail: ekos@siedlce.cc

ZAMAWIAJĄCY:
**GENERALNA DYREKCJA
 DRÓG KRAJOWYCH I AUTOSTRAD**
 00-848 WARSZAWA
 ul. Żelazna 59
 tel. (22) 375 88 88

KONSORCJUM FIRM:

 DHV POLSKA Sp. z o.o.
 ul. Domaniewska 41
 02-672 Warszawa
 tel. (22) 606 28 02 ; fax (22) 606 28 03
 e-mail: dhvpolska@dhw.pl


 MGGP S.A.
 ul. Kaczkowskiego 6
 33-100 Tarnów
 tel. (14) 626 38 90 ; fax (14) 626 45 39
 e-mail: mggp@mggp.com.pl



 DRO-KONSULT Sp.z o.o.
 ul. Odrowąza 15
 03-310 Warszawa
 tel/fax: (22) 614 47 77
 e-mail: warszawa@drokonsult.com.pl


 EUROSTRADA Sp.z o.o.
 ul. Pyszniańska 18
 02-829 Warszawa
 tel/fax: (22) 644 87 62
 e-mail: biuro@eurostrada.pl

Nazwa i adres obiektu budowlanego:
AUTOSTRADA A-2 NA ODCINKU WARSZAWA - KUKURYKI

Nazwa rysunku: **FAUNA**
 Skala 1:10000 - WARIANT 1

Nr rysunku:
12.1.11

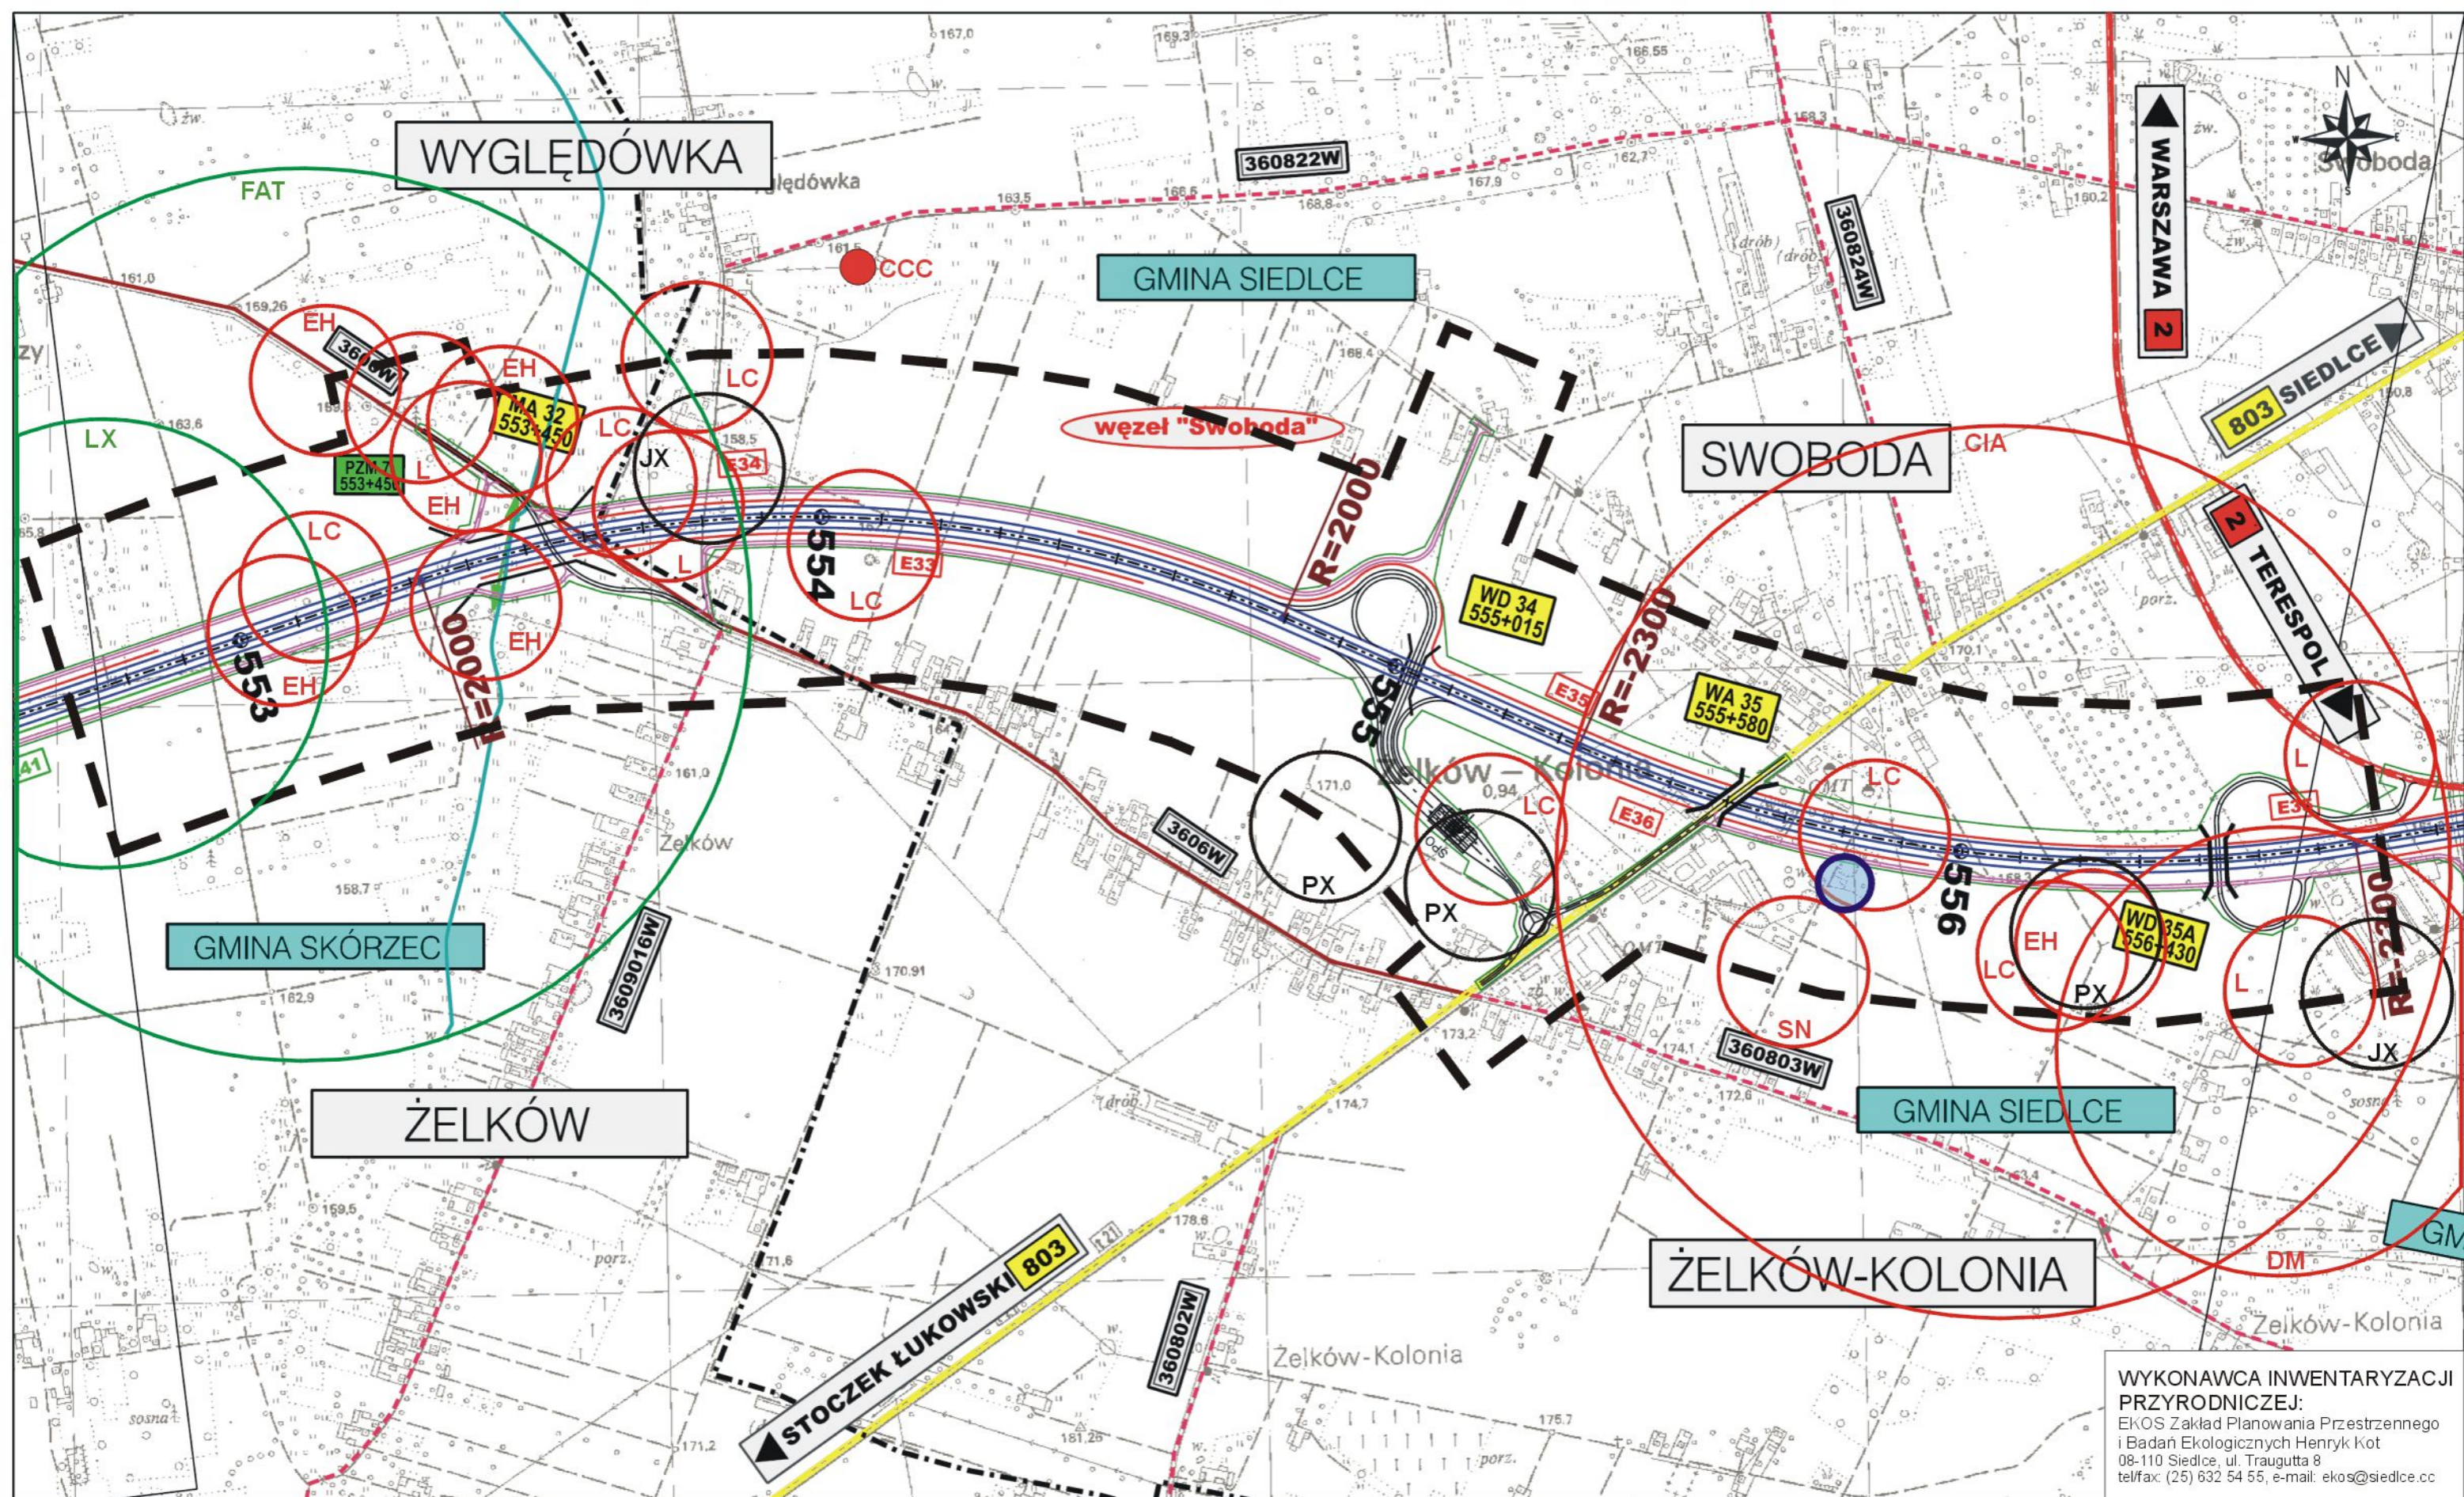

WYKONAWCA INWENTARYZACJI PRZYRODNICZEJ:
 EKOS Zakład Planowania Przestrzennego i Badań Ekologicznych Henryk Kot
 08-110 Siedlce, ul. Traugutta 8
 tel/fax: (25) 632 54 55, e-mail: ekos@siedlce.cc

ZAMAWIAJĄCY:
**GENERALNA DYREKCJA
 DRÓG KRAJOWYCH I AUTOSTRAD**
 00-848 WARSZAWA
 ul. Żelazna 59
 tel. (22) 375 88 88

KONSORCJUM FIRM:

 DHV POLSKA Sp. z o.o.
 ul. Domaniewska 41
 02-672 Warszawa
 tel. (22) 606 28 02 ; fax (22) 606 28 03
 e-mail: dhvpolska@dhw.pl


 MGGP S.A.
 ul. Kączkowskiego 6
 33-100 Tarnów
 tel. (14) 626 38 90 ; fax (14) 626 45 39
 e-mail: mggp@mggp.com.pl



 DRO-KONSULT Sp.z o.o.
 ul. Odrowąża 15
 03-310 Warszawa
 tel/fax: (22) 614 47 77
 e-mail: warszawa@drokonsult.com.pl


 EUROSTRADA Sp.z o.o.
 ul. Pyszniańska 18
 02-829 Warszawa
 tel/fax: (22) 644 87 62
 e-mail: biuro@eurostrada.pl

Nazwa i adres obiektu budowlanego:
AUTOSTRADA A-2 NA ODCINKU WARSZAWA - KUKURYKI

Nazwa rysunku: **FAUNA**
 Skala 1:10000 - WARIANT 1

Nr rysunku:
12.1.13

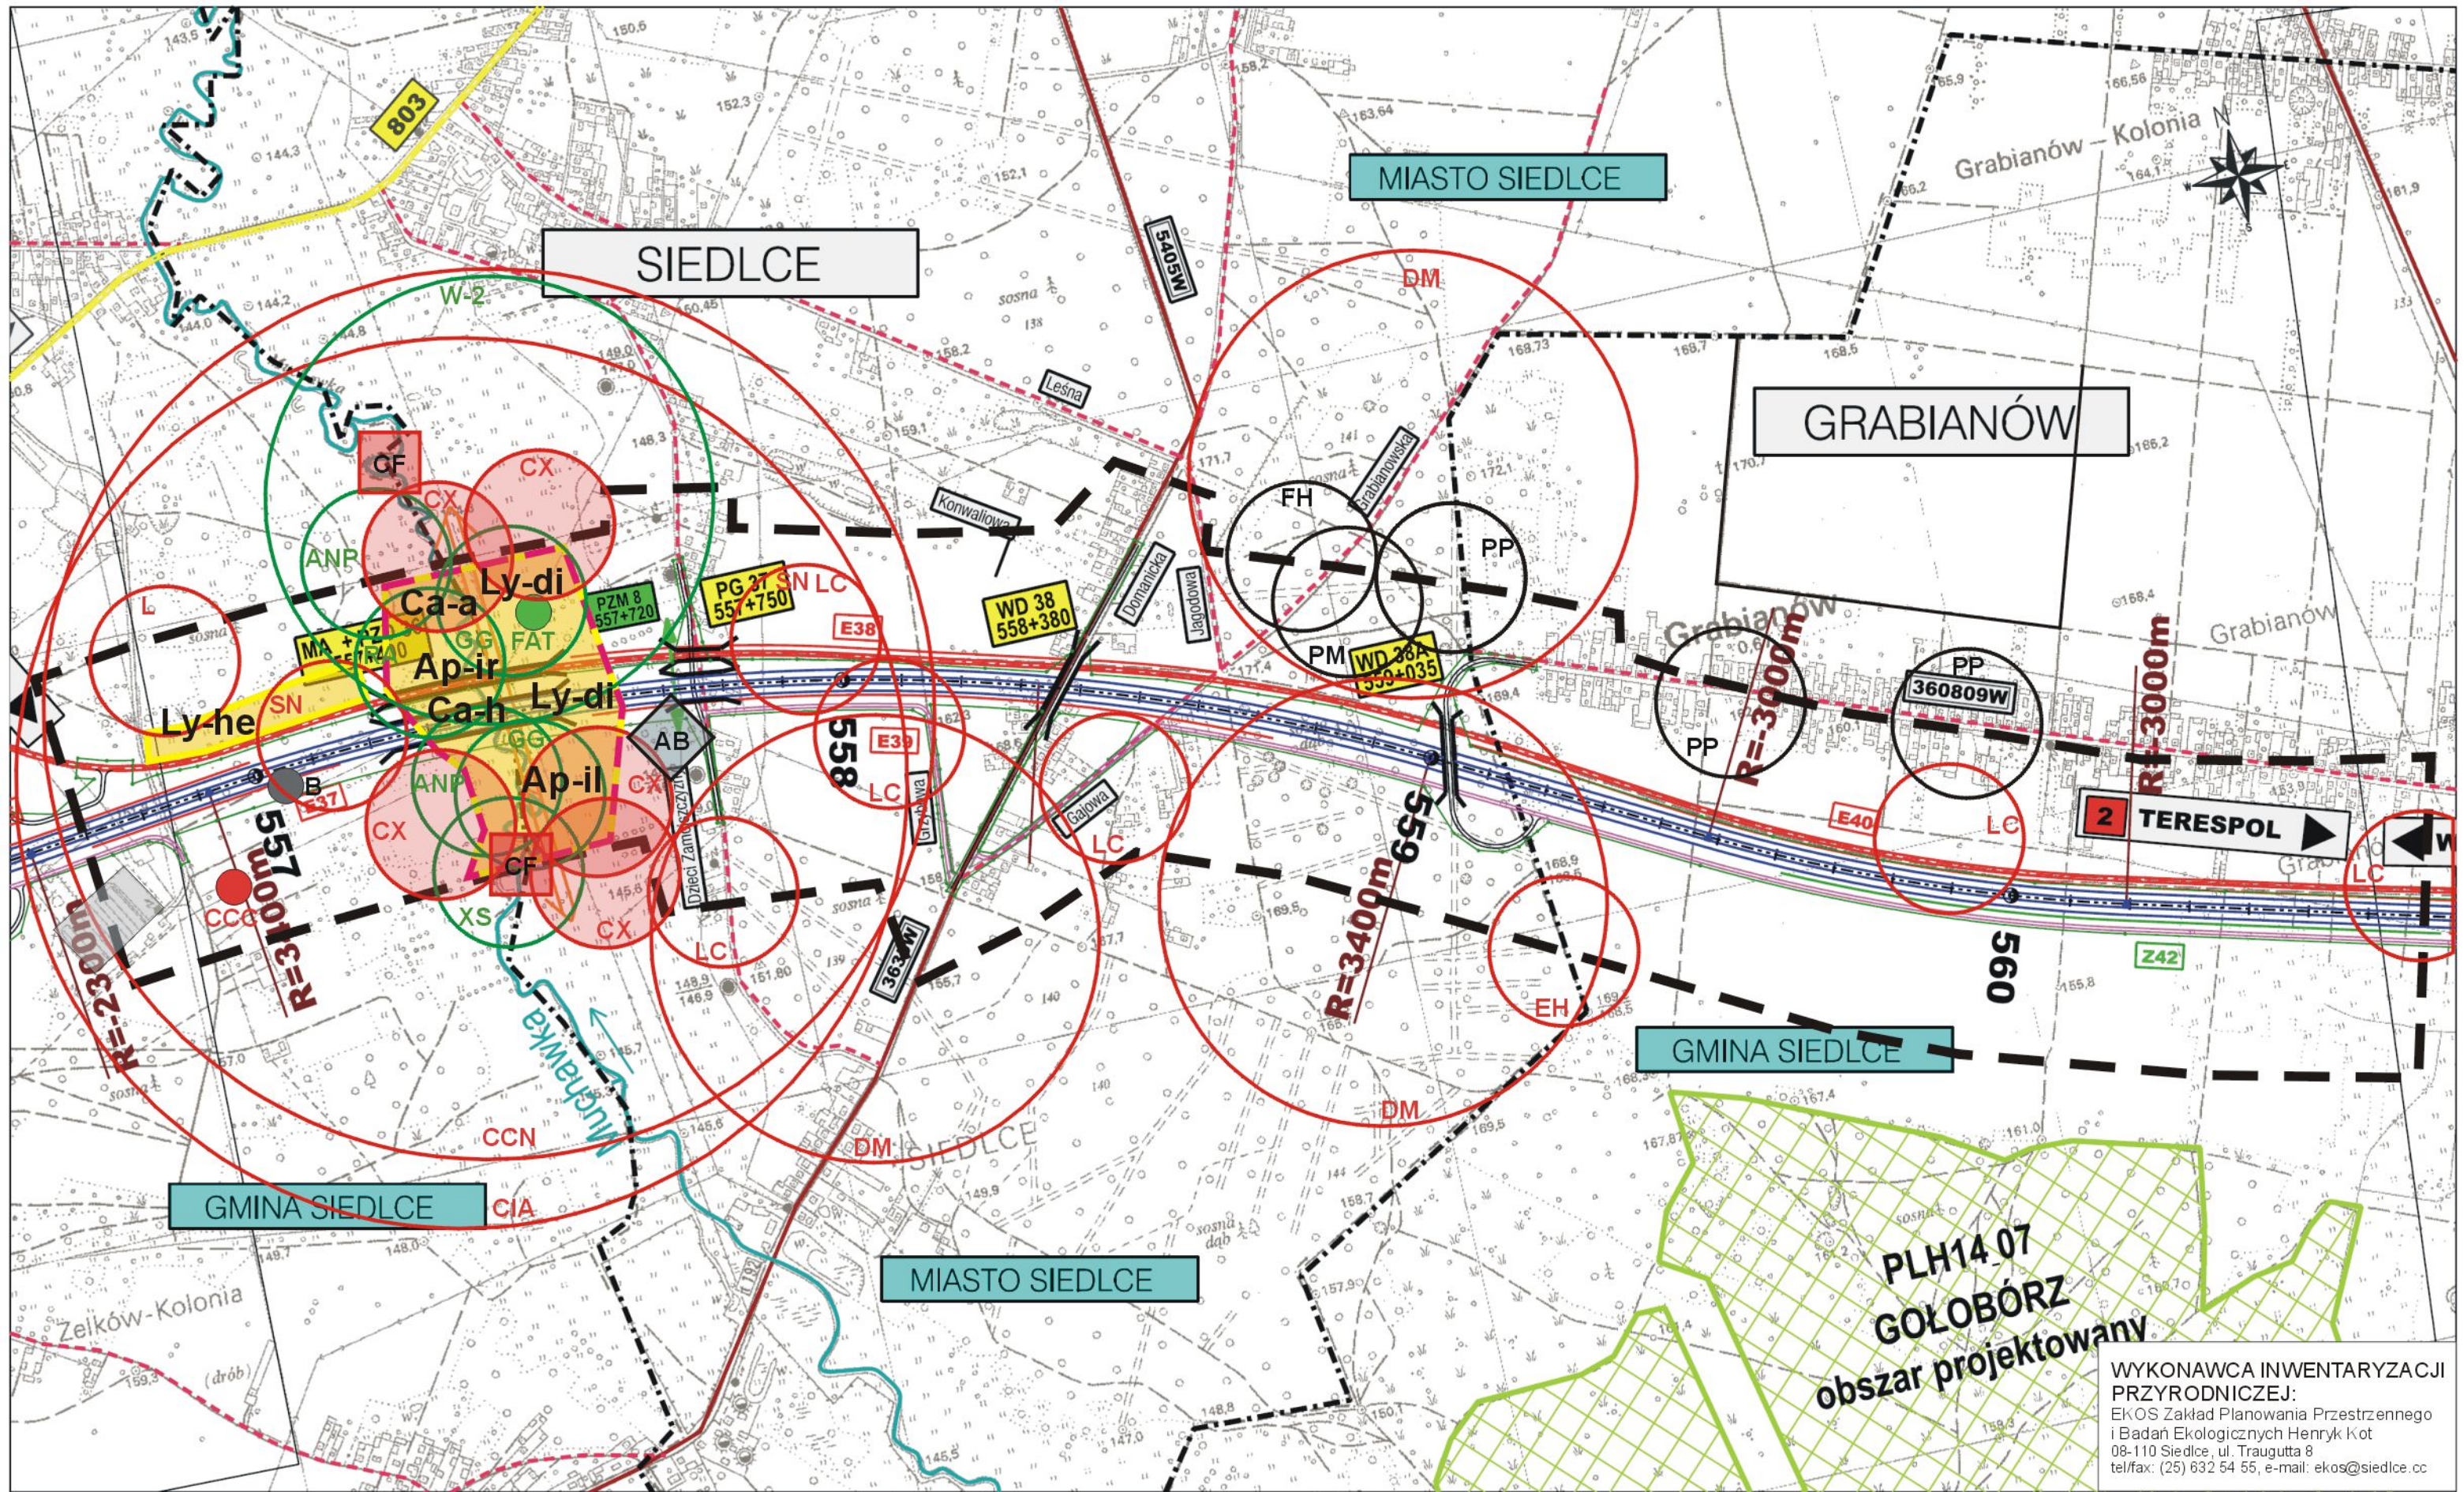

WYKONAWCA INWENTARYZACJI PRZYRODNICZEJ:
 EKOS Zakład Planowania Przestrzennego i Badań Ekologicznych Henryk Kot
 08-110 Siedlce, ul. Traugutta 8
 tel/fax: (25) 632 54 55, e-mail: ekos@siedlce.cc

ZAMAWIAJĄCY:
**GENERALNA DYREKCJA
 DRÓG KRAJOWYCH I AUTOSTRAD**
 00-848 WARSZAWA
 ul. Żelazna 59
 tel. (22) 375 88 88

KONSORCJUM FIRM:

 DHV POLSKA Sp. z o.o.
 ul. Domaniewska 41
 02-672 Warszawa
 tel. (22) 606 28 02 ; fax (22) 606 28 03
 e-mail: dhvpolska@dhw.pl


 MGGP S.A.
 ul. Kaczkowskiego 6
 33-100 Tamów
 tel. (14) 626 38 90 ; fax (14) 626 45 39
 e-mail: mggp@mggp.com.pl


 DRO-KONSULT Sp.z o.o.
 ul. Odrowąża 15
 03-310 Warszawa
 tel/fax: (22) 614 47 77
 e-mail: warszawa@drokonsult.com.pl


PODWYKONAWCA:

 EUROSTRADA Sp.z o.o.
 ul. Pyszczyńska 18
 02-829 Warszawa
 tel/fax: (22) 644 87 62
 e-mail: biuro@eurostrada.pl

Nazwa i adres obiektu budowlanego:
AUTOSTRADA A-2 NA ODCINKU WARSZAWA - KUKURYKI

Nazwa rysunku: **FAUNA**
 Skala 1:10000 - WARIANT 1

Nr rysunku:
12.1.14

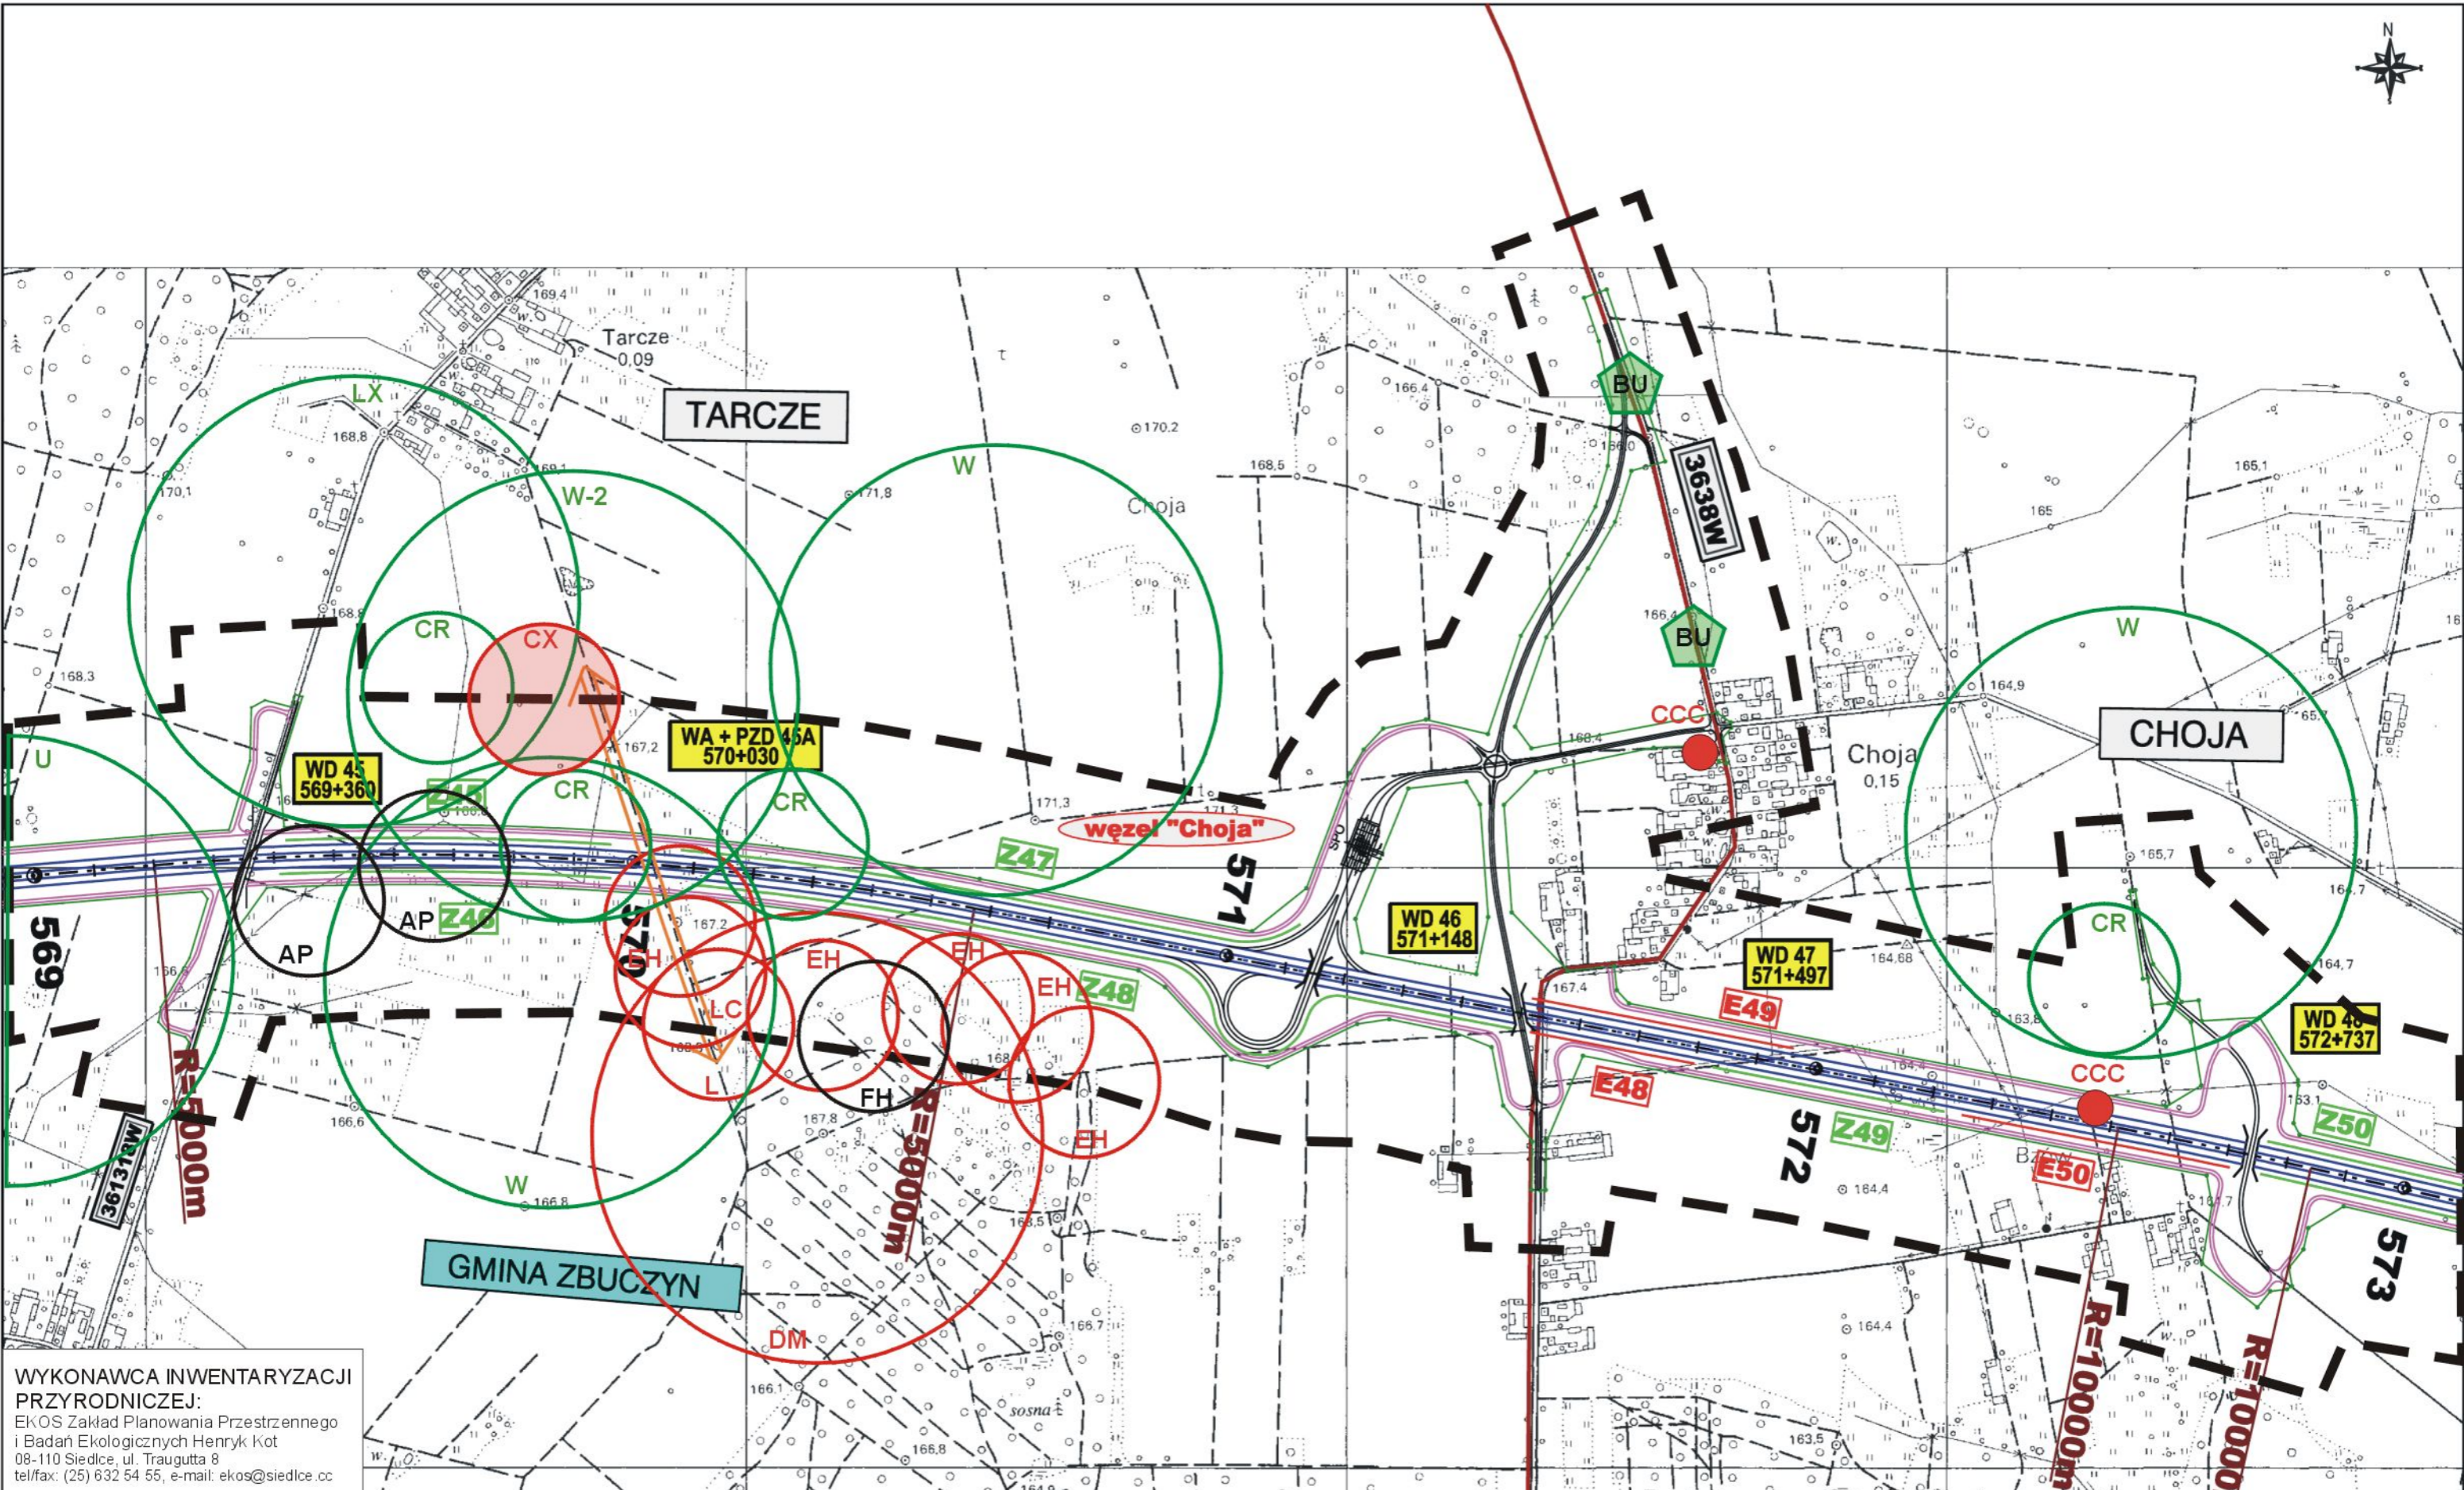

WYKONAWCA INWENTARYZACJI PRZYRODNICZEJ:
 EKOS Zakład Planowania Przestrzennego i Badań Ekologicznych Henryk Kot
 08-110 Siedlce, ul. Traugutta 8
 tel/fax: (25) 632 54 55, e-mail: ekos@siedlce.cc

ZAMAWIAJĄCY:



GENERALNA DYREKCJA DRÓG KRAJOWYCH I AUTOSTRAD
 00-848 WARSZAWA
 ul. Żelazna 59
 tel. (22) 375 88 88

KONSORCJUM FIRM:



DHV POLSKA Sp. z o.o.
 ul. Domaniewska 41
 02-672 Warszawa
 tel. (22) 606 28 02 ; fax (22) 606 28 03
 e-mail: dhvpolska@dhv.pl



MGGP S.A.
 ul. Kaczkowskiego 6
 33-100 Tamów
 tel. (14) 626 38 90 ; fax (14) 626 45 39
 e-mail: mggp@mggp.com.pl




DRO-KONSULT Sp. z o.o.
 ul. Odrowąza 15
 03-310 Warszawa
 tel/fax: (22) 614 47 77
 e-mail: warszawa@drokonsult.com.pl

Nazwa i adres obiektu budowlanego:
AUTOSTRADA A-2 NA ODCINKU WARSZAWA - KUKURYKI

Nazwa rysunku: **FAUNA**
 wariant 1 Skala 1:10000

Nr rysunku:
12.1.17

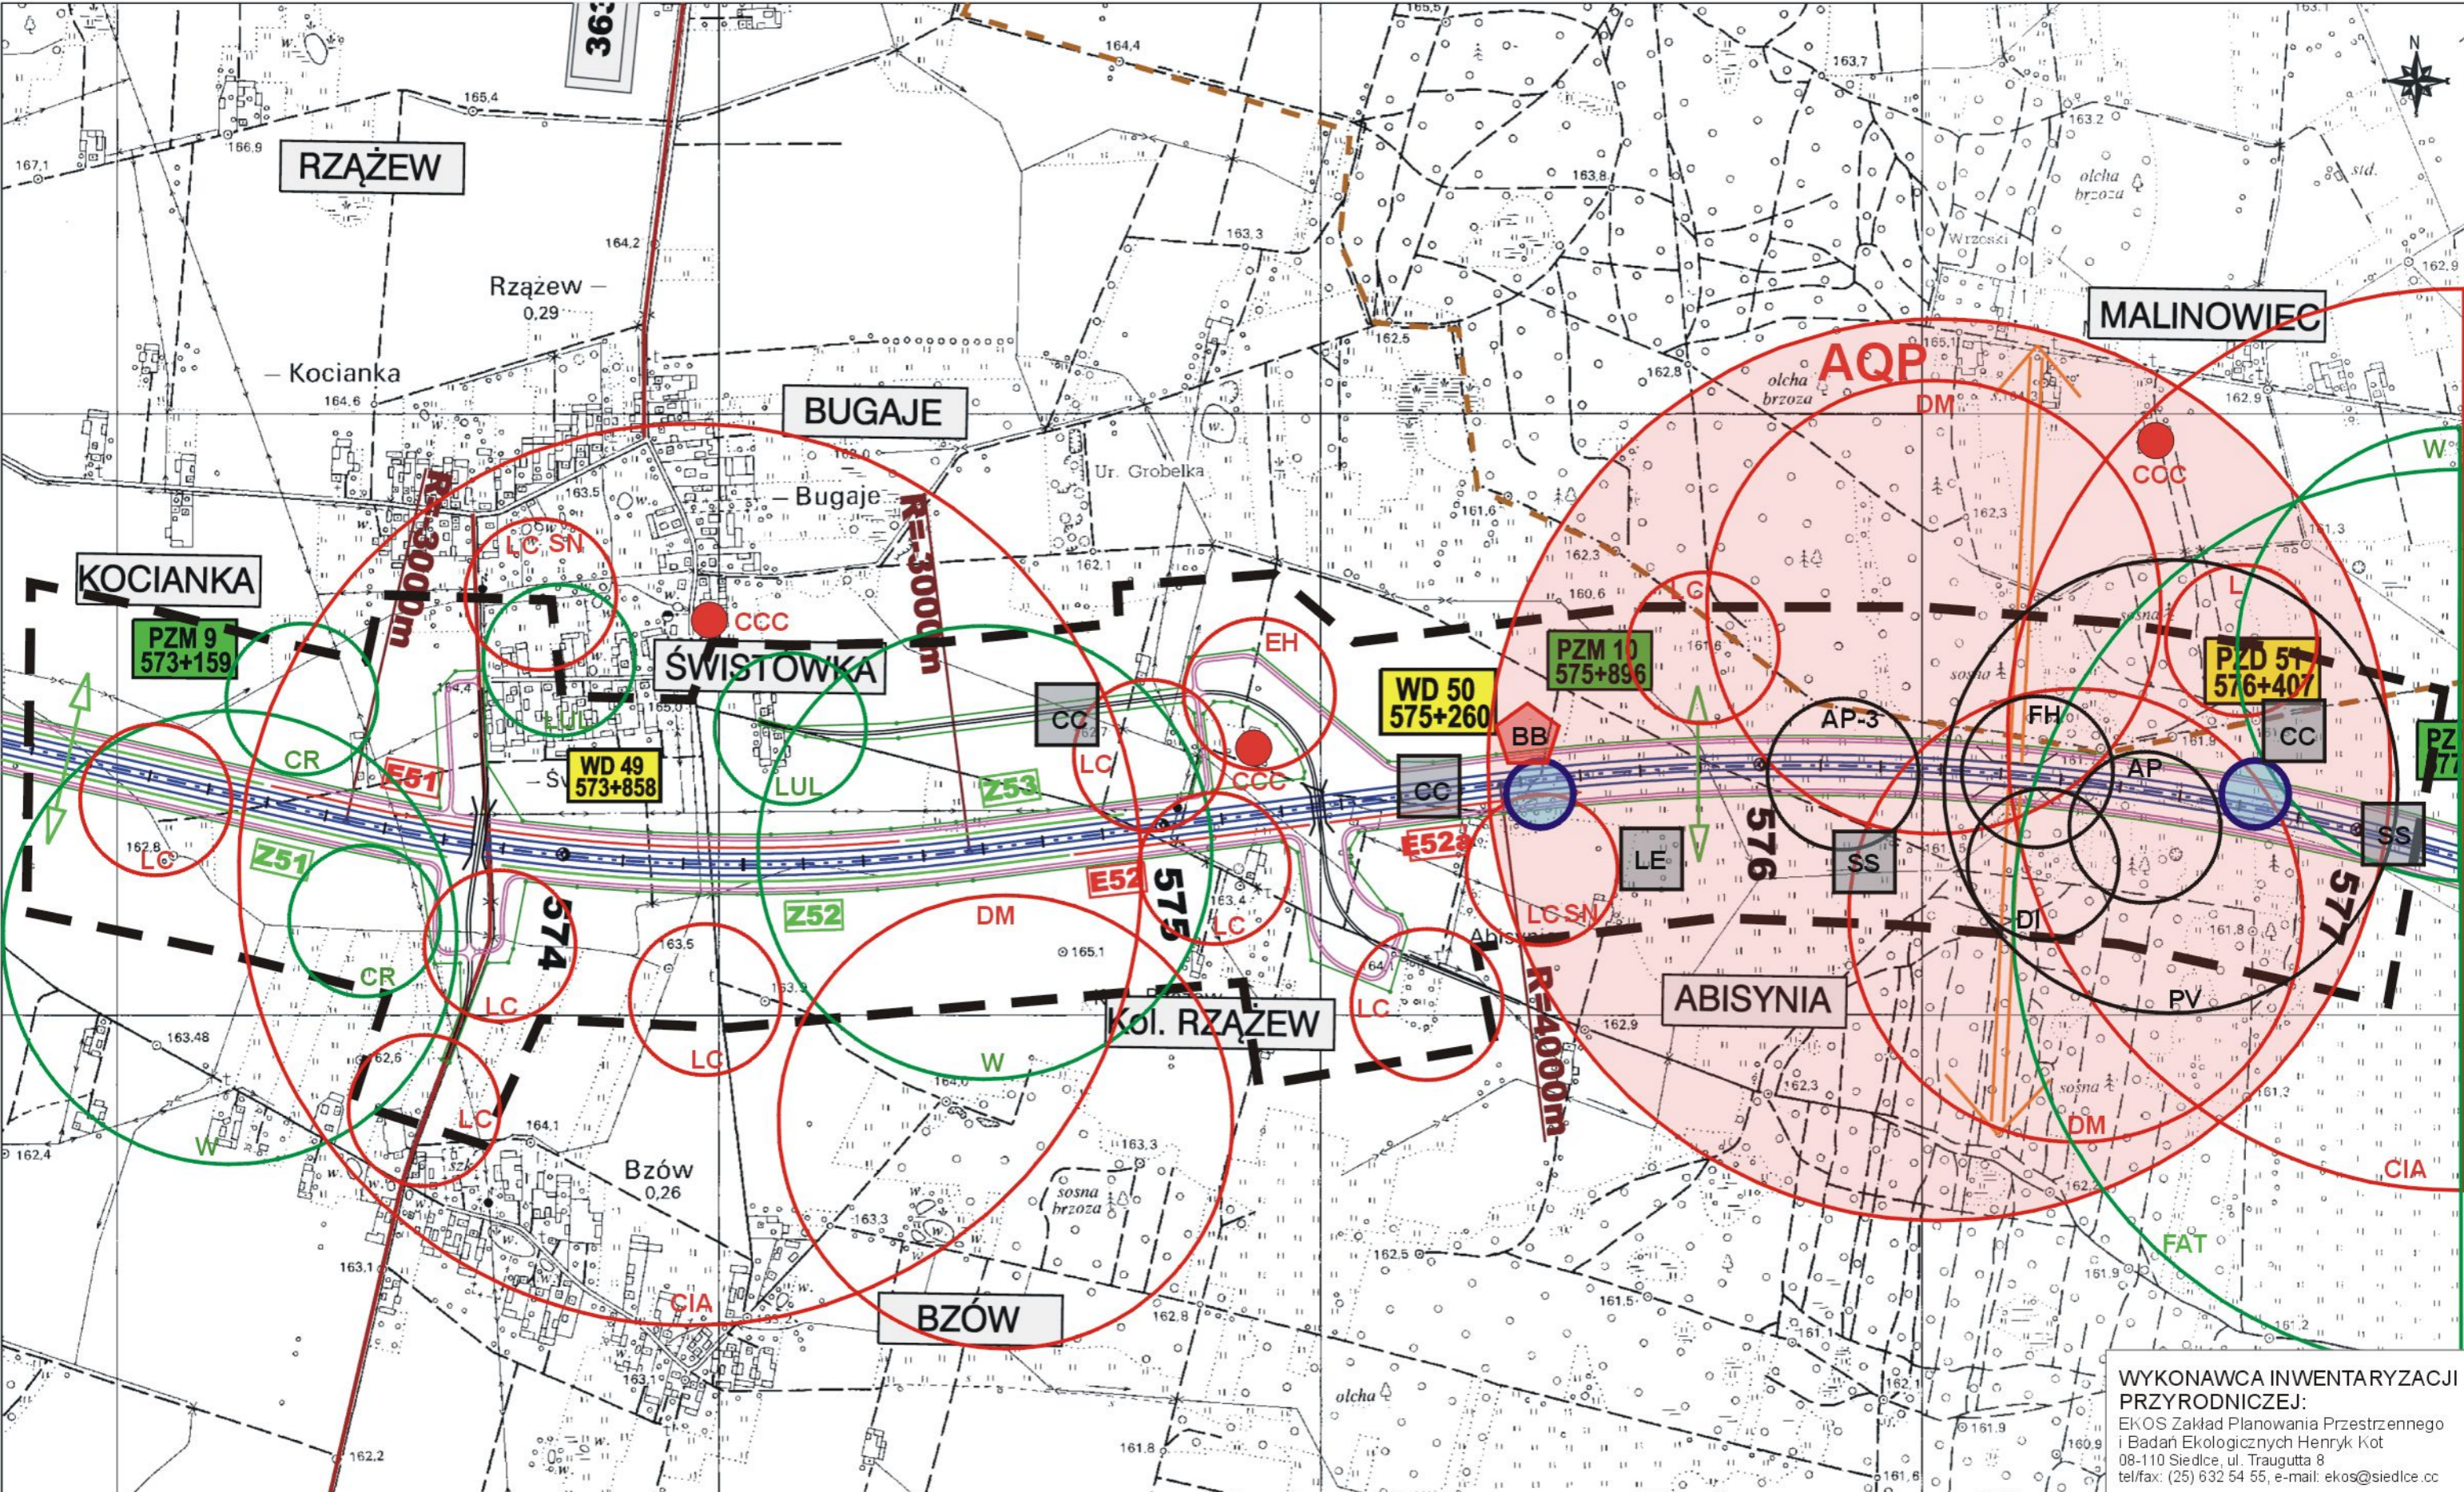

WYKONAWCA INWENTARYZACJI
 PRZYRODNICZEJ:
 EKOS Zakład Planowania Przestrzennego
 i Badań Ekologicznych Henryk Kot
 08-110 Siedlce, ul. Traugutta 8
 tel/fax: (25) 632 54 55, e-mail: ekos@siedlce.cc

ZAMAWIAJĄCY:



GENERALNA DYREKCJA DRÓG KRAJOWYCH I AUTOSTRAD
 00-848 WARSZAWA
 ul. Żelazna 59
 tel. (22) 375 88 88

KONSORCJUM FIRM:



DHV POLSKA Sp. z o.o.
 ul. Domaniewska 41
 02-672 Warszawa
 tel. (22) 606 28 02 ; fax (22) 606 28 03
 e-mail: dhvpolska@dhv.pl



MGGP S.A.
 ul. Kaczkowskiego 6
 33-100 Tamów
 tel. (14) 626 38 90 ; fax (14) 626 45 39
 e-mail: mggp@mggp.com.pl




DRO-KONSULT Sp. z o.o.
 ul. Odrowąza 15
 03-310 Warszawa
 tel/fax: (22) 614 47 77
 e-mail: warszawa@drokonsult.com.pl

Nazwa i adres obiektu budowlanego:
AUTOSTRADA A-2 NA ODCINKU WARSZAWA - KUKURYKI

Nazwa rysunku: **FAUNA**
 wariant 1 Skala 1:10000

Nr rysunku:
12.1.18

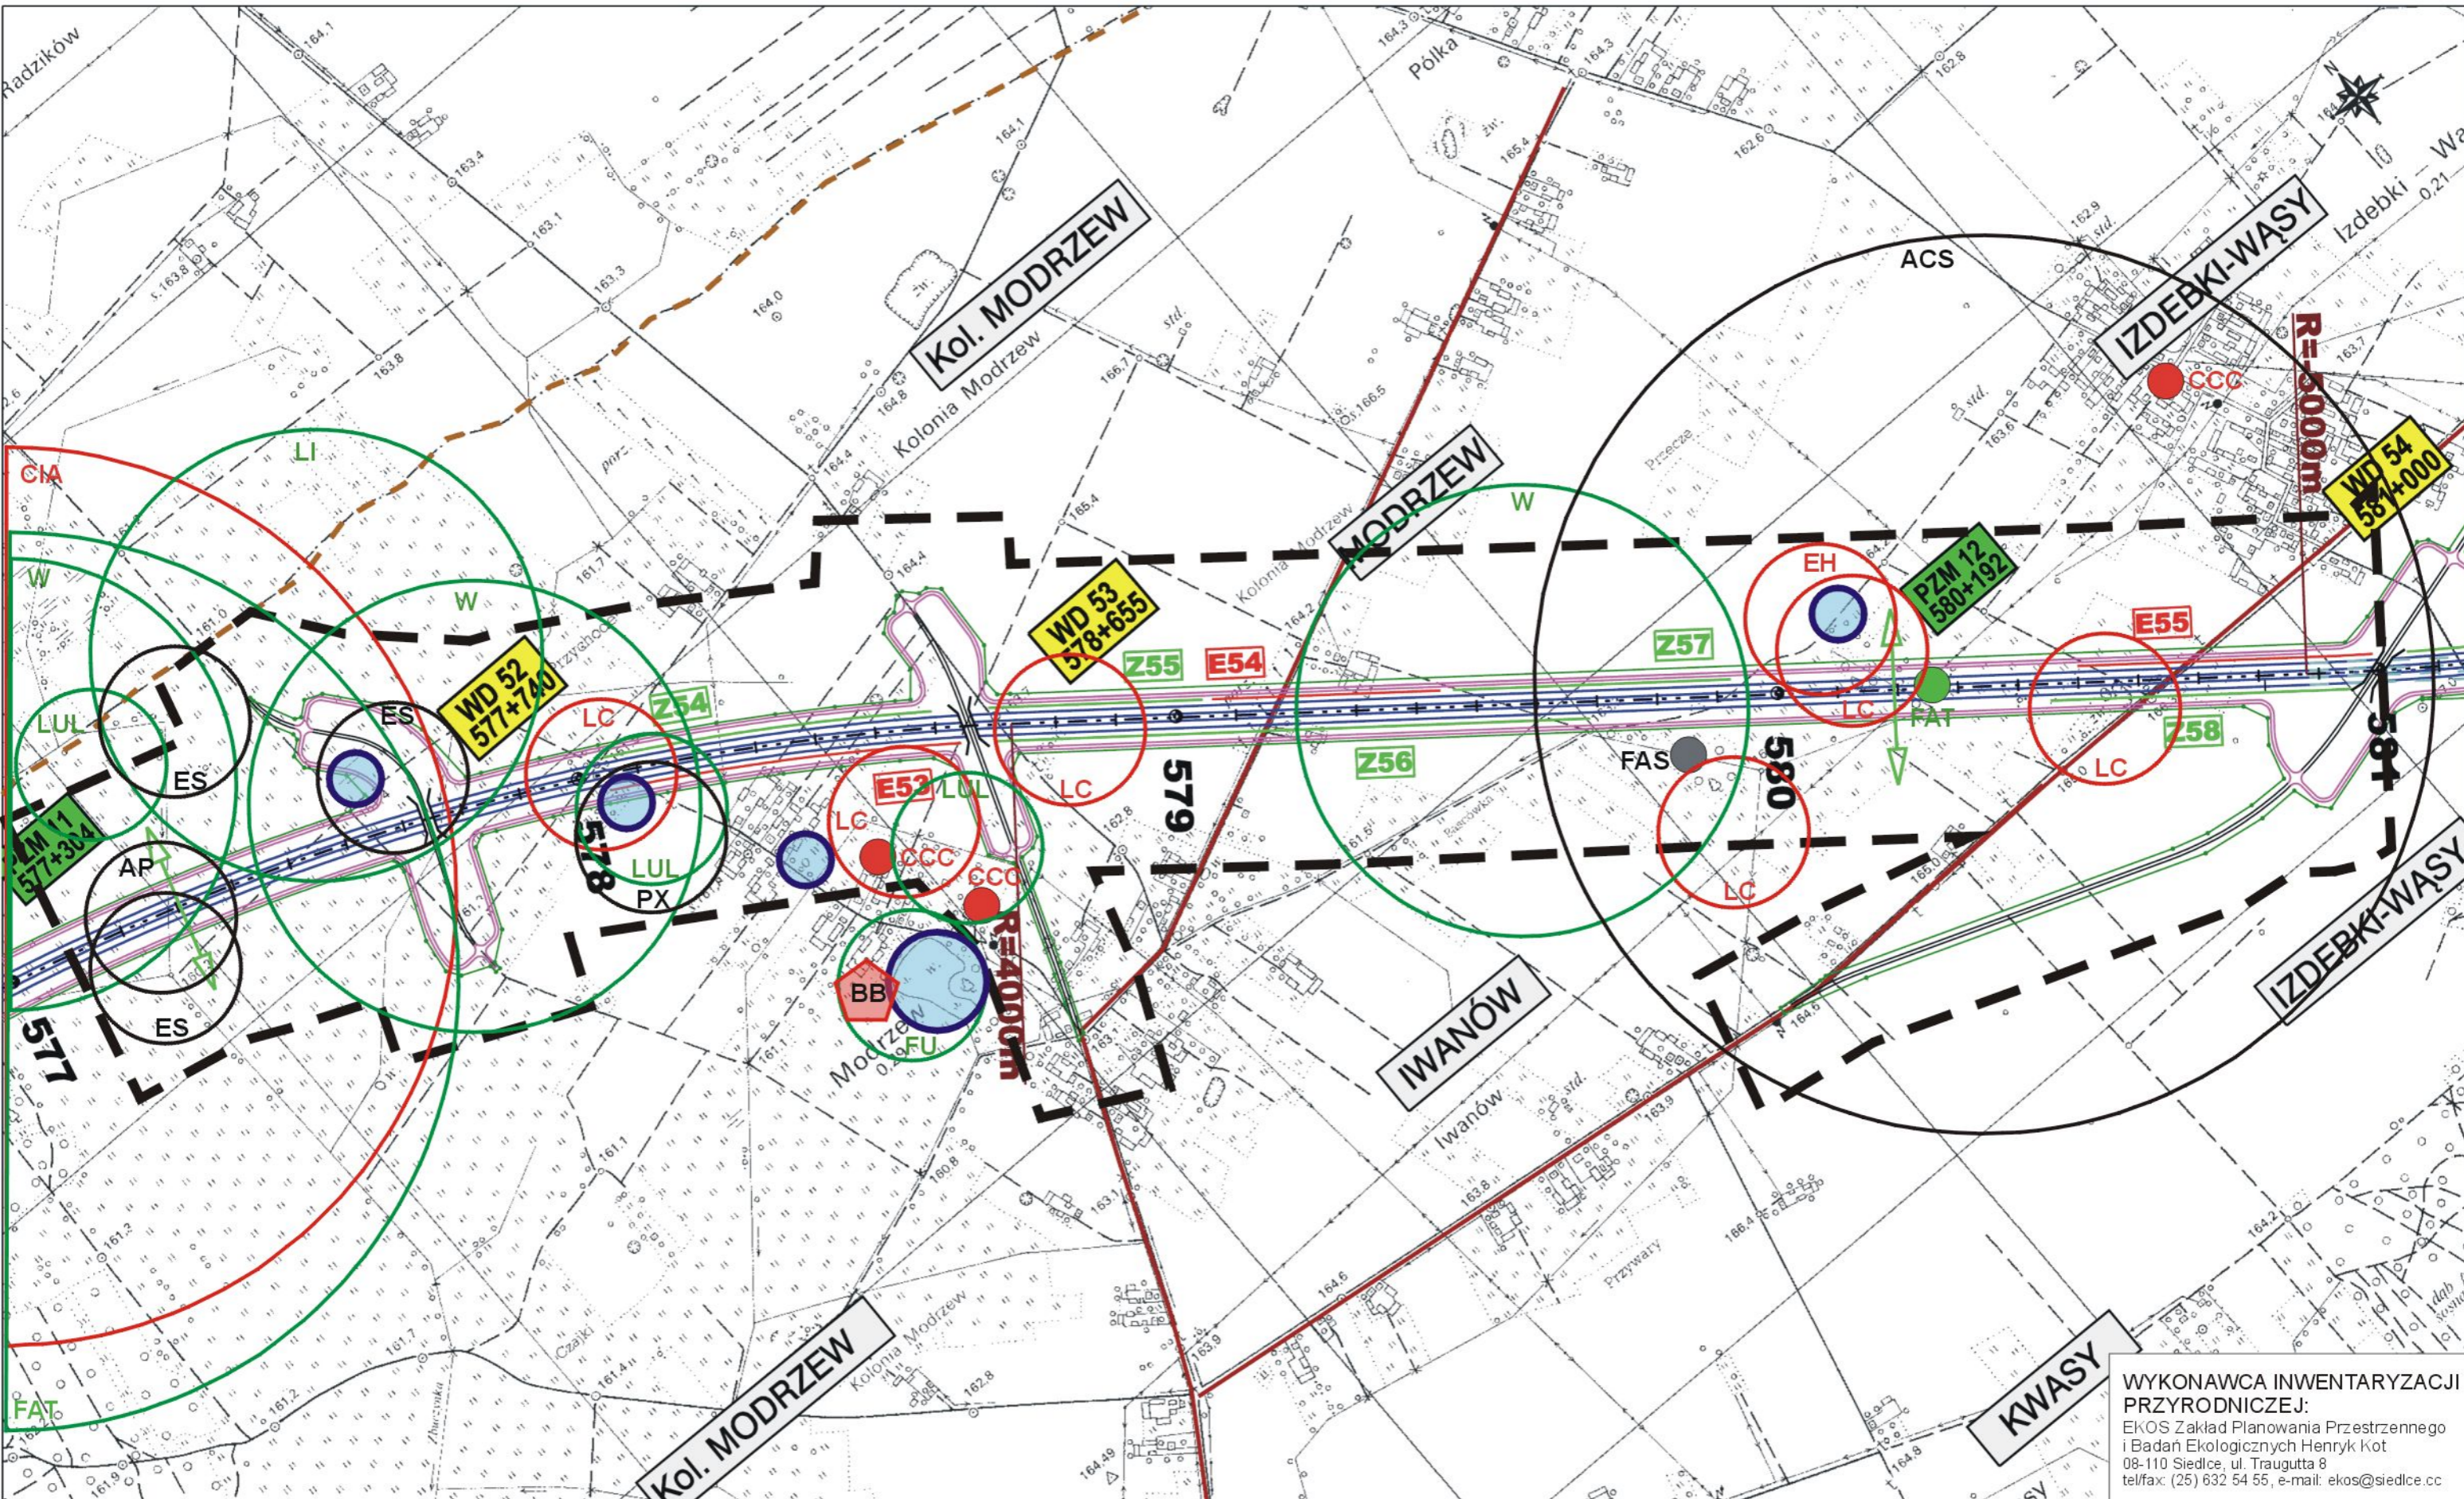

WYKONAWCA INWENTARYZACJI PRZYRODNICZEJ:
 EKOS Zakład Planowania Przestrzennego i Badań Ekologicznych Henryk Kot
 08-110 Siedlce, ul. Traugutta 8
 tel/fax: (25) 632 54 55, e-mail: ekos@siedlce.cc

ZAMAWIAJĄCY:

GENERALNA DYREKCJA DRÓG KRAJOWYCH I AUTOSTRAD
 00-848 WARSZAWA
 ul. Żelazna 59
 tel. (22) 375 88 88

KONSORCJUM FIRM:

 DHV POLSKA Sp. z o.o. ul. Domaniewska 41 02-672 Warszawa tel. (22) 606 28 02 ; fax (22) 606 28 03 e-mail: dhvpolska@dhv.pl	 MGPP S.A. ul. Kaczkowskiego 6 33-100 Tamów tel. (14) 626 38 90 ; fax (14) 626 45 39 e-mail: mgpp@mgpp.com.pl	 DRO-KONSULT Sp.z o.o. ul. Odrowąza 15 03-310 Warszawa tel/fax: (22) 614 47 77 e-mail: warszawa@drokonsult.com.pl
---	--	--

Nazwa i adres obiektu budowlanego:
AUTOSTRADA A-2 NA ODCINKU WARSZAWA - KUKURYKI

Nazwa rysunku: **FAUNA**
 wariant 1 Skala 1:10000

Nr rysunku:
12.1.19



WYKONAWCA INWENTARYZACJI PRZYRODNICZEJ:
 EKOS Zakład Planowania Przestrzennego i Badań Ekologicznych Henryk Kot
 08-110 Siedlce, ul. Traugutta 8
 tel/fax: (25) 632 54 55, e-mail: ekos@siedlce.cc

ZAMAWIAJĄCY:

GENERALNA DYREKCJA DRÓG KRAJOWYCH I AUTOSTRAD
 00-848 WARSZAWA
 ul. Żelazna 59
 tel. (22) 375 88 88


KONSORCJUM FIRM:

 DHV POLSKA Sp. z o.o. ul. Domaniewska 41 02-672 Warszawa tel. (22) 606 28 02 ; fax (22) 606 28 03 e-mail: dhvpolska@dhv.pl	 MGPP S.A. ul. Kaczkowskiego 6 33-100 Tamów tel. (14) 626 38 90 ; fax (14) 626 45 39 e-mail: mgpp@mgpp.com.pl	 DRO-KONSULT Sp. z o.o. ul. Odrowąza 15 03-310 Warszawa tel/fax: (22) 614 47 77 e-mail: warszawa@drokonsult.com.pl
---	--	---

Nazwa i adres obiektu budowlanego:
AUTOSTRADA A-2 NA ODCINKU WARSZAWA - KUKURYKI

Nazwa rysunku: **FAUNA**
 wariant 1 Skala 1:10000

Nr rysunku:
12.1.20

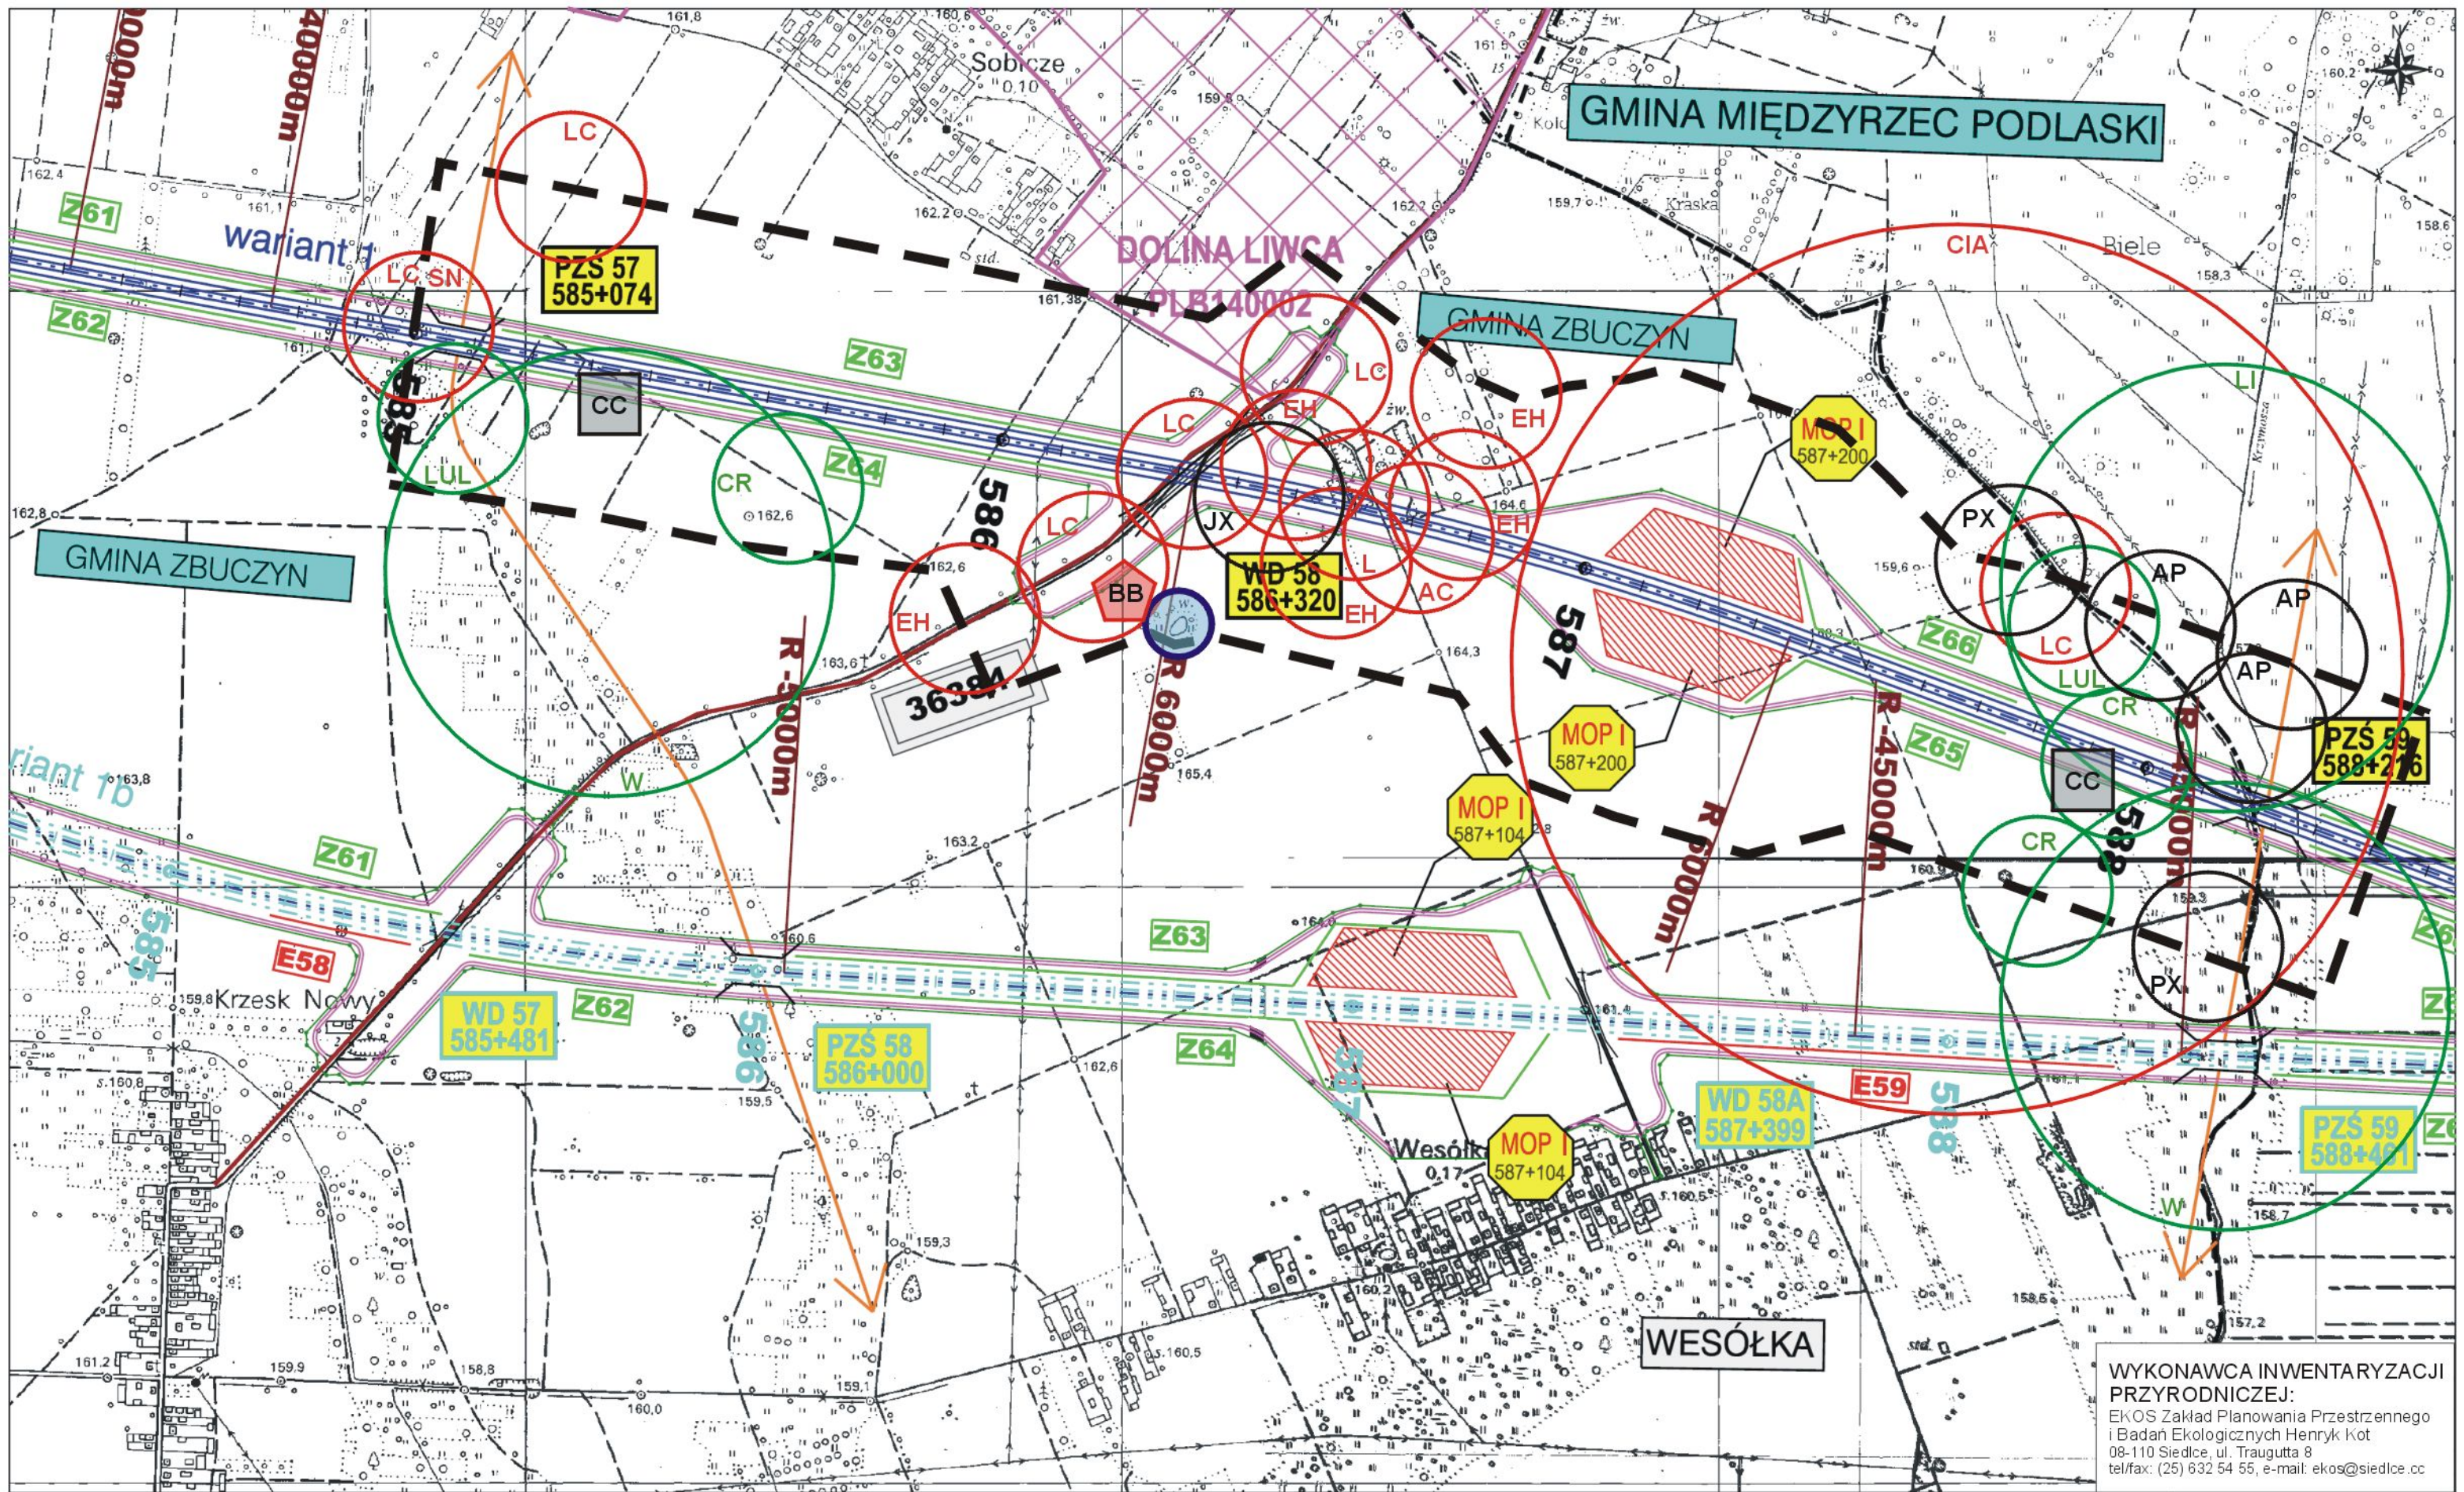


WYKONAWCA INWENTARYZACJI
PRZYRODNICZEJ:
EKOS Zakład Planowania Przestrzennego
i Badań Ekologicznych Henryk Kot
08-110 Siedlce, ul. Traugutta 8
tel/fax: (25) 632 54 55, e-mail: ekos@siedlce.cc

ZAMAWIAJĄCY:
 GENERALNA DYREKCJA DRÓG KRAJOWYCH I AUTOSTRAD
00-848 WARSZAWA
ul. Żelazna 59
tel. (22) 375 88 88


KONSORCJUM FIRM:
 DHV POLSKA Sp. z o.o.
ul. Domaniewska 41
02-672 Warszawa
tel. (22) 606 28 02 ; fax (22) 606 28 03
e-mail: dhvpolska@dhv.pl
 MGPP S.A.
ul. Kaczkowskiego 6
33-100 Tamów
tel. (14) 626 38 90 ; fax (14) 626 45 39
e-mail: mgpp@mgpp.com.pl
 DRO-KONSULT Sp. z o.o.
ul. Odrowąża 15
03-310 Warszawa
tel/fax: (22) 614 47 77
e-mail: warszawa@drokonsult.com.pl

Nazwa i adres obiektu budowlanego:
AUTOSTRADA A-2 NA ODCINKU WARSZAWA - KUKURYKI
Nazwa rysunku: FAUNA
wariant 1
SKALA 1:10000
Nr rysunku:
12.1.21

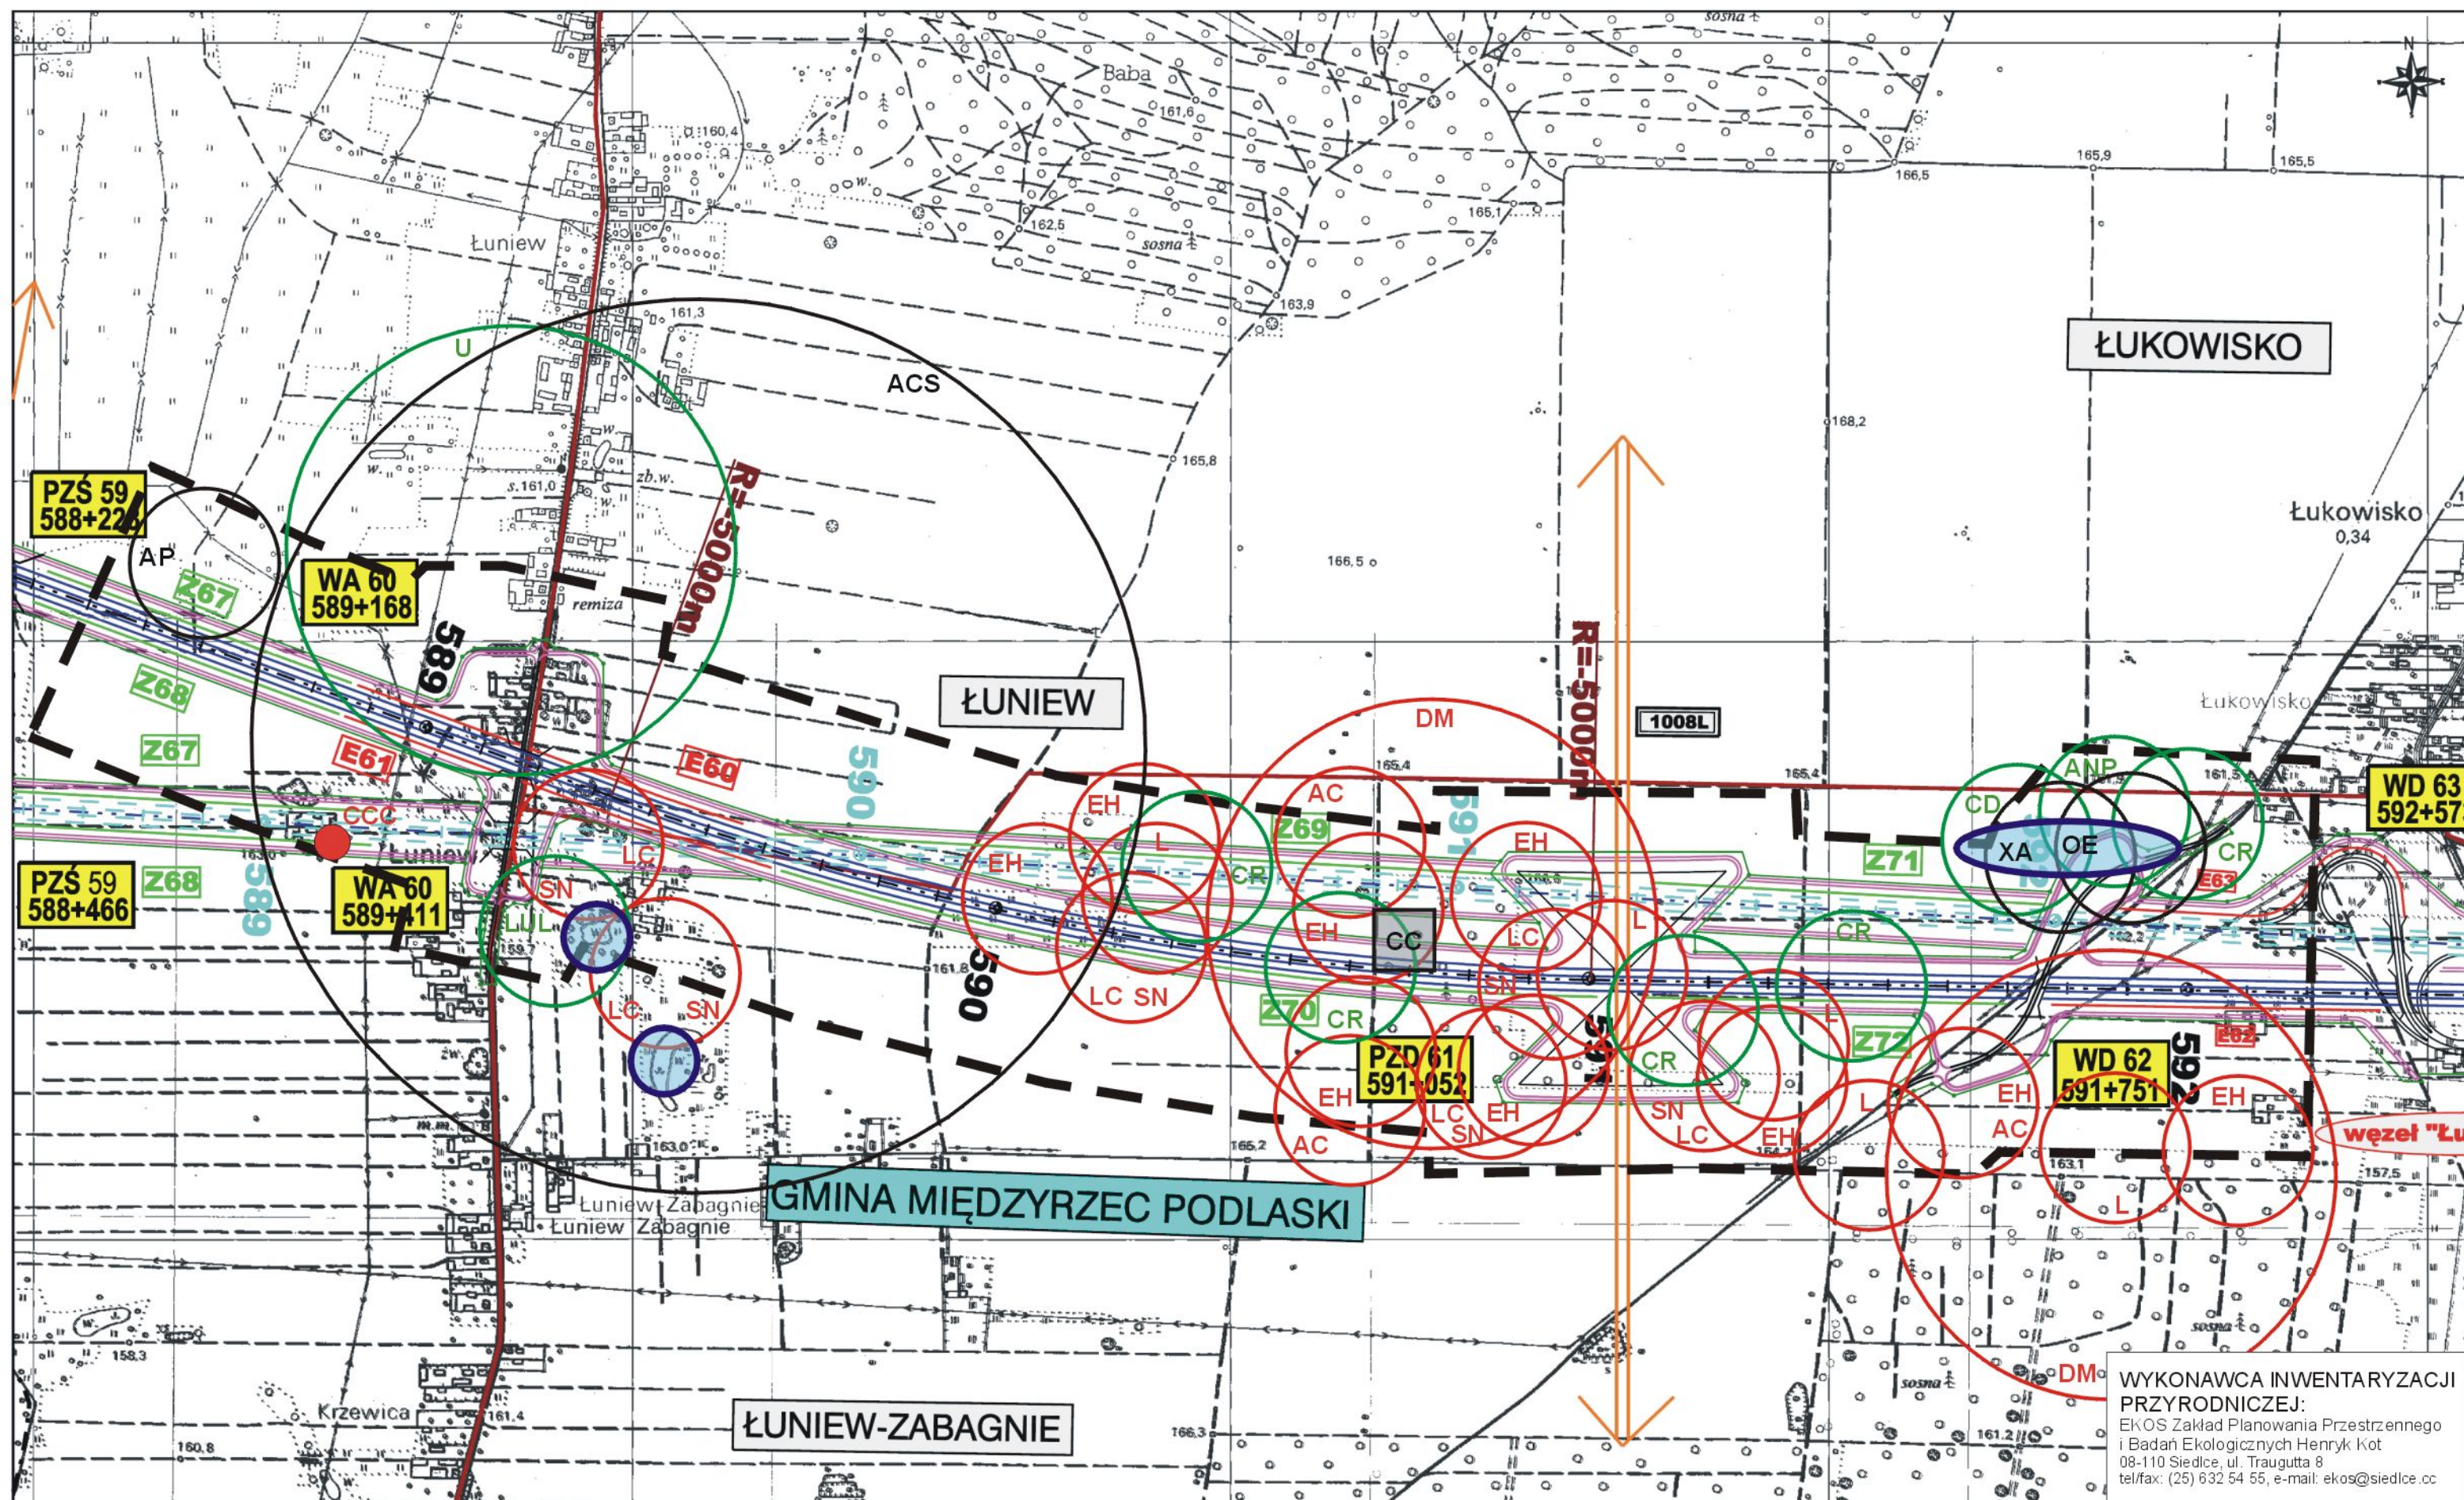


WYKONAWCA INWENTARYZACJI PRZYRODNICZEJ:
 EKOS Zakład Planowania Przestrzennego i Badań Ekologicznych Henryk Kot
 08-110 Siedlce, ul. Traugutta 8
 tel/fax: (25) 632 54 55, e-mail: ekos@siedlce.cc

<p>ZAMAWIAJĄCY:</p>  <p>GENERALNA DYREKCJA DRÓG KRAJOWYCH I AUTOSTRAD 00-848 WARSZAWA ul. Żelazna 59 tel. (22) 375 88 88</p>	<p>KONSORCJUM FIRM:</p>  <p>DHV POLSKA Sp. z o.o. ul. Domaniewska 41 02-872 Warszawa tel. (22) 606 28 02 ; fax (22) 606 28 03 e-mail: dhvpolska@dhv.pl</p> <p>MGPP S.A. ul. Kaczkowskiego 6 33-100 Tamów tel. (14) 626 38 90 ; fax (14) 626 45 39 e-mail: mggp@mggp.com.pl</p> <p>DRO-KONSULT Sp. z o.o. ul. Odrowąza 15 03-310 Warszawa tel/fax: (22) 614 47 77 e-mail: warszawa@drokonsult.com.pl</p>	<p>Nazwa i adres obiektu budowlanego:</p> <p>AUTOSTRADA A-2 NA ODCINKU WARSZAWA - KUKURYKI</p> <p>Nazwa rysunku: FAUNA wariant 1</p> <p>Nr rysunku: 12.1.22</p>
---	---	--

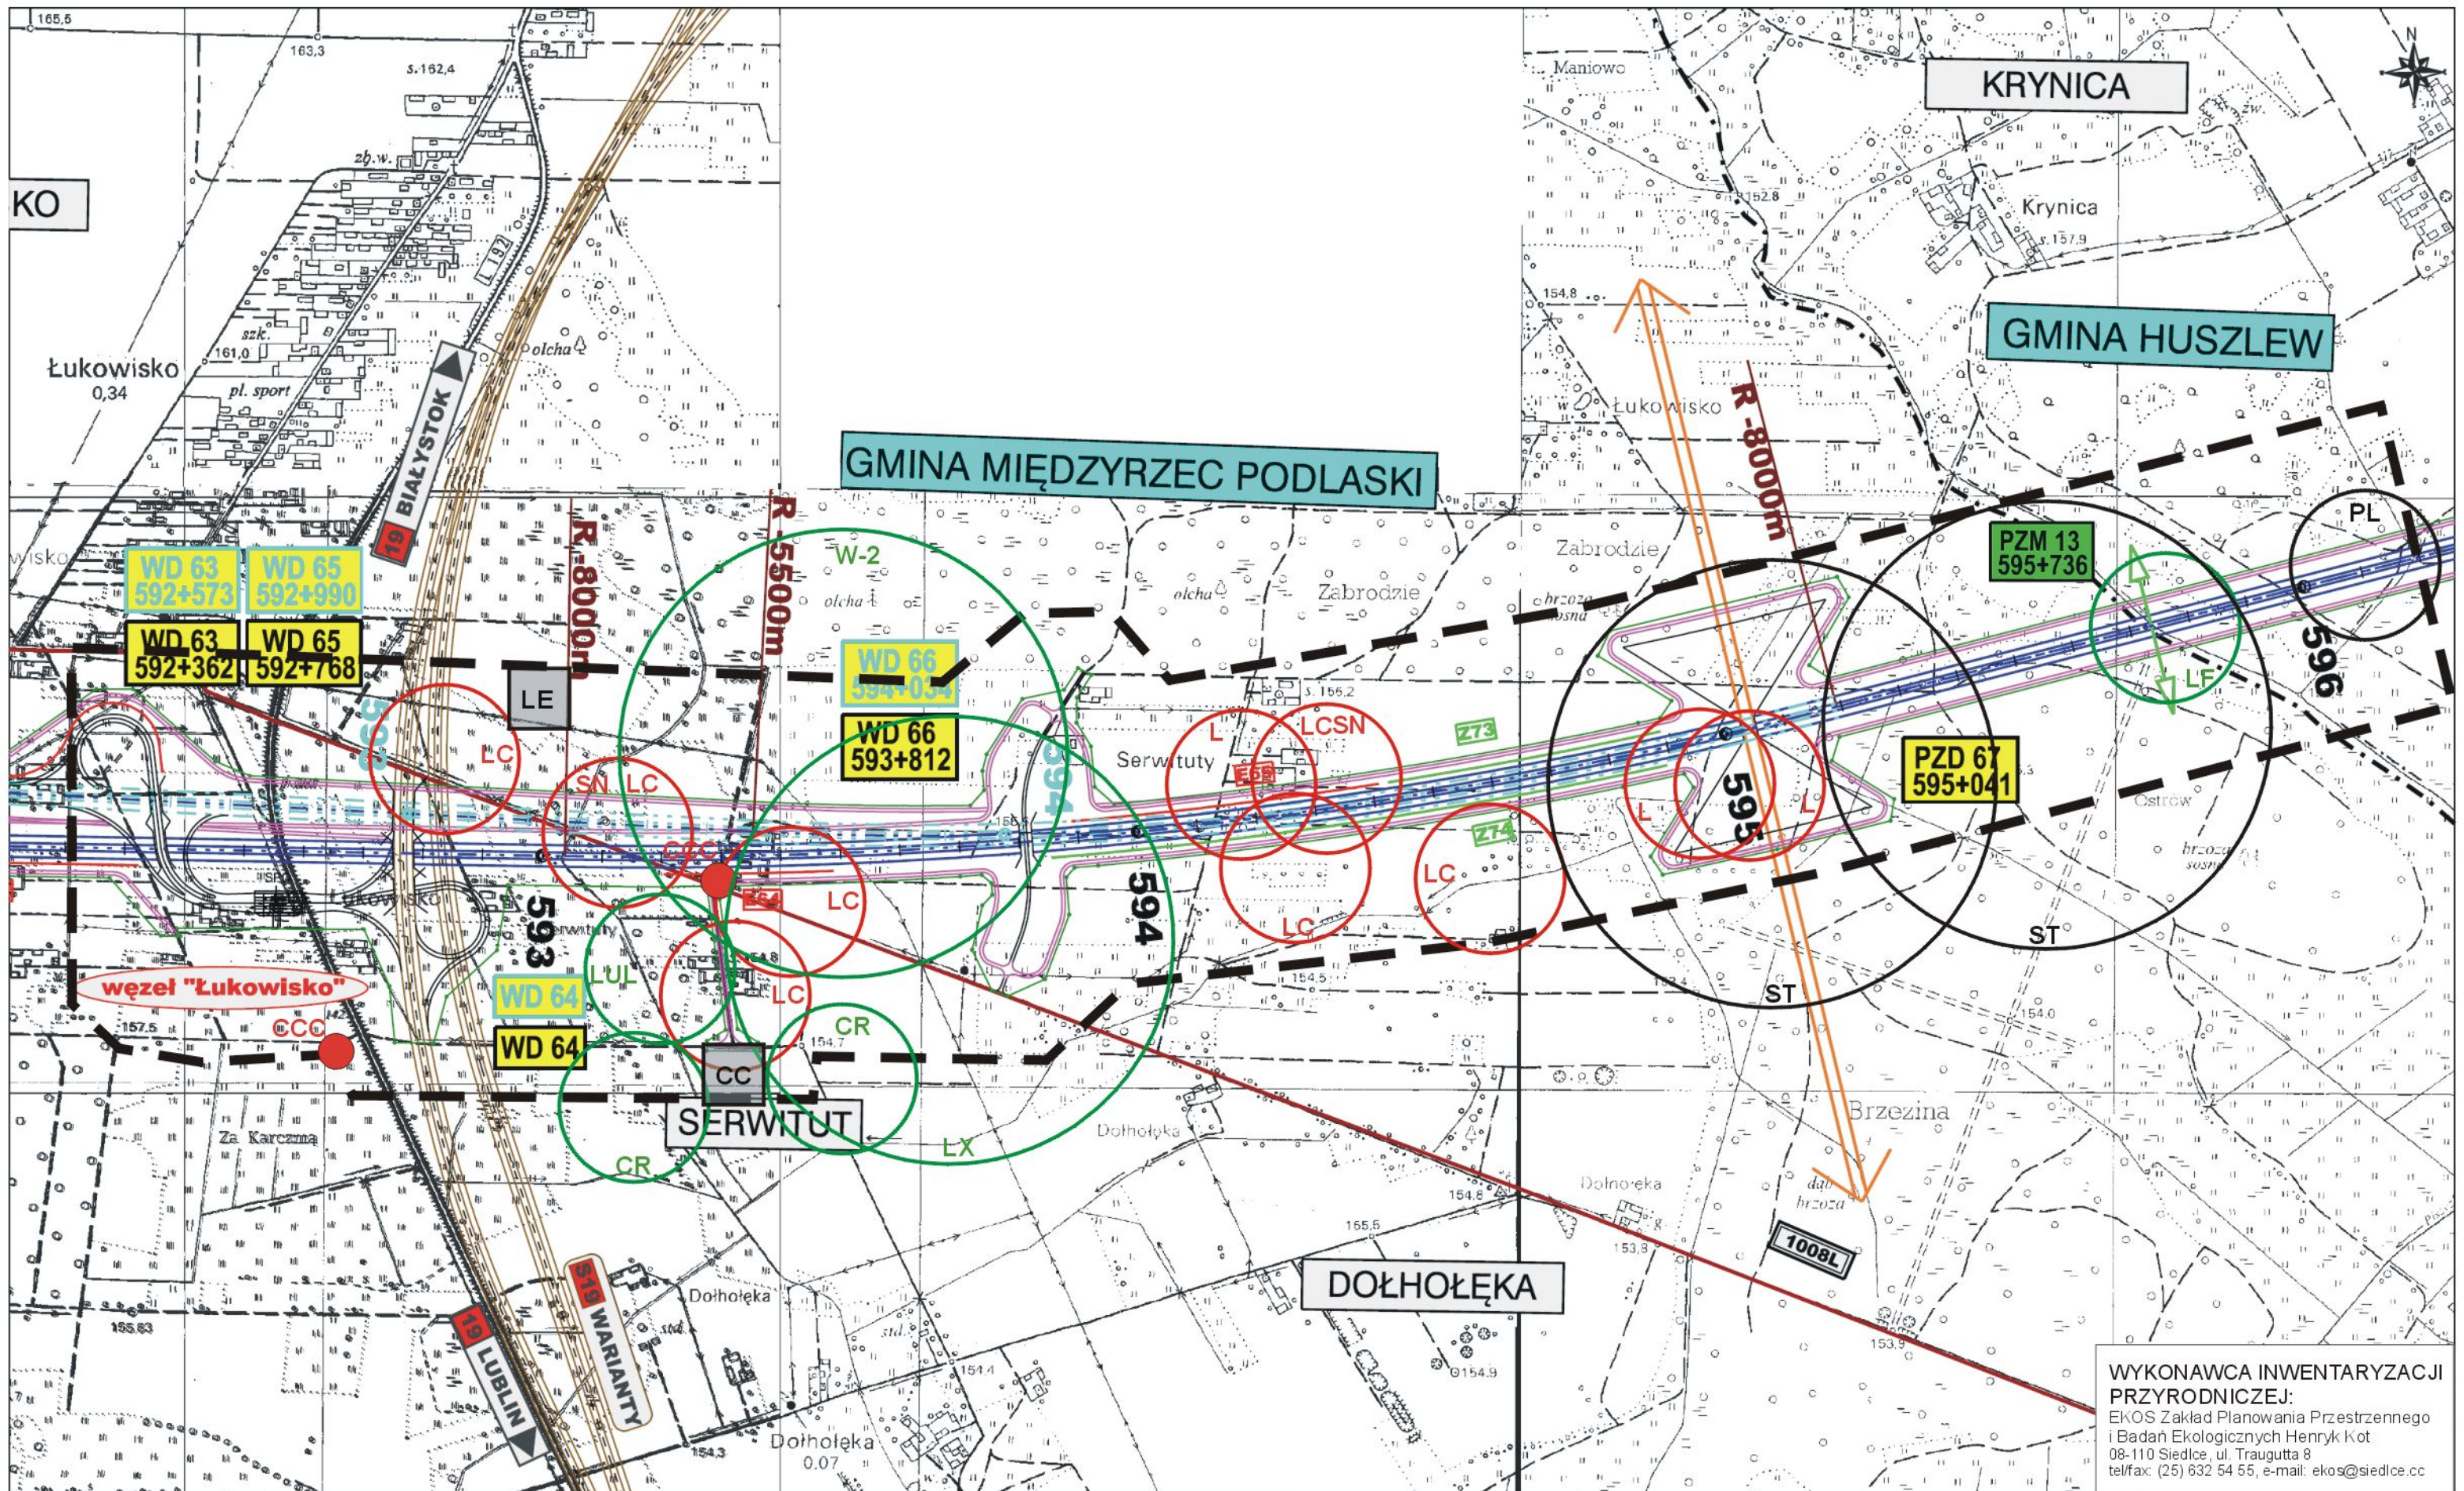

WYKONAWCA INWENTARYZACJI PRZYRODNICZEJ:
 EKOS Zakład Planowania Przestrzennego i Badań Ekologicznych Henryk Kot
 08-110 Siedlce, ul. Traugutta 8
 tel/fax: (25) 632 54 55, e-mail: ekos@siedlce.pl

<p>ZAMAWIAJĄCY:</p>  <p>GENERALNA DYREKCJA DRÓG KRAJOWYCH I AUTOSTRAD 00-848 WARSZAWA ul. Żelazna 59 tel. (22) 375 88 88</p>	<p>KONSORCJUM FIRM:</p>  <p>DHV POLSKA Sp. z o.o. ul. Domaniewska 41 02-672 Warszawa tel. (22) 606 28 02 ; fax (22) 606 28 03 e-mail: dhvpolska@dhv.pl</p> <p>MGGP S.A. ul. Kaczkowskiego 6 33-100 Tamów tel. (14) 626 38 90 ; fax (14) 626 45 39 e-mail: mggp@mggp.com.pl</p> <p>DRO-KONSULT Sp.z o.o. ul. Odrowąza 15 03-310 Warszawa tel/fax: (22) 614 47 77 e-mail: warszawa@drokonsult.com.pl</p>	<p>Nazwa i adres obiektu budowlanego: AUTOSTRADA A-2 NA ODCINKU WARSZAWA - KUKURYKI</p> <p>Nazwa rysunku: FAUNA wariant 1, wariant 1b</p> <p>SALA 1:10000</p> <p>Nr rysunku: 12.1.23</p>
---	--	---

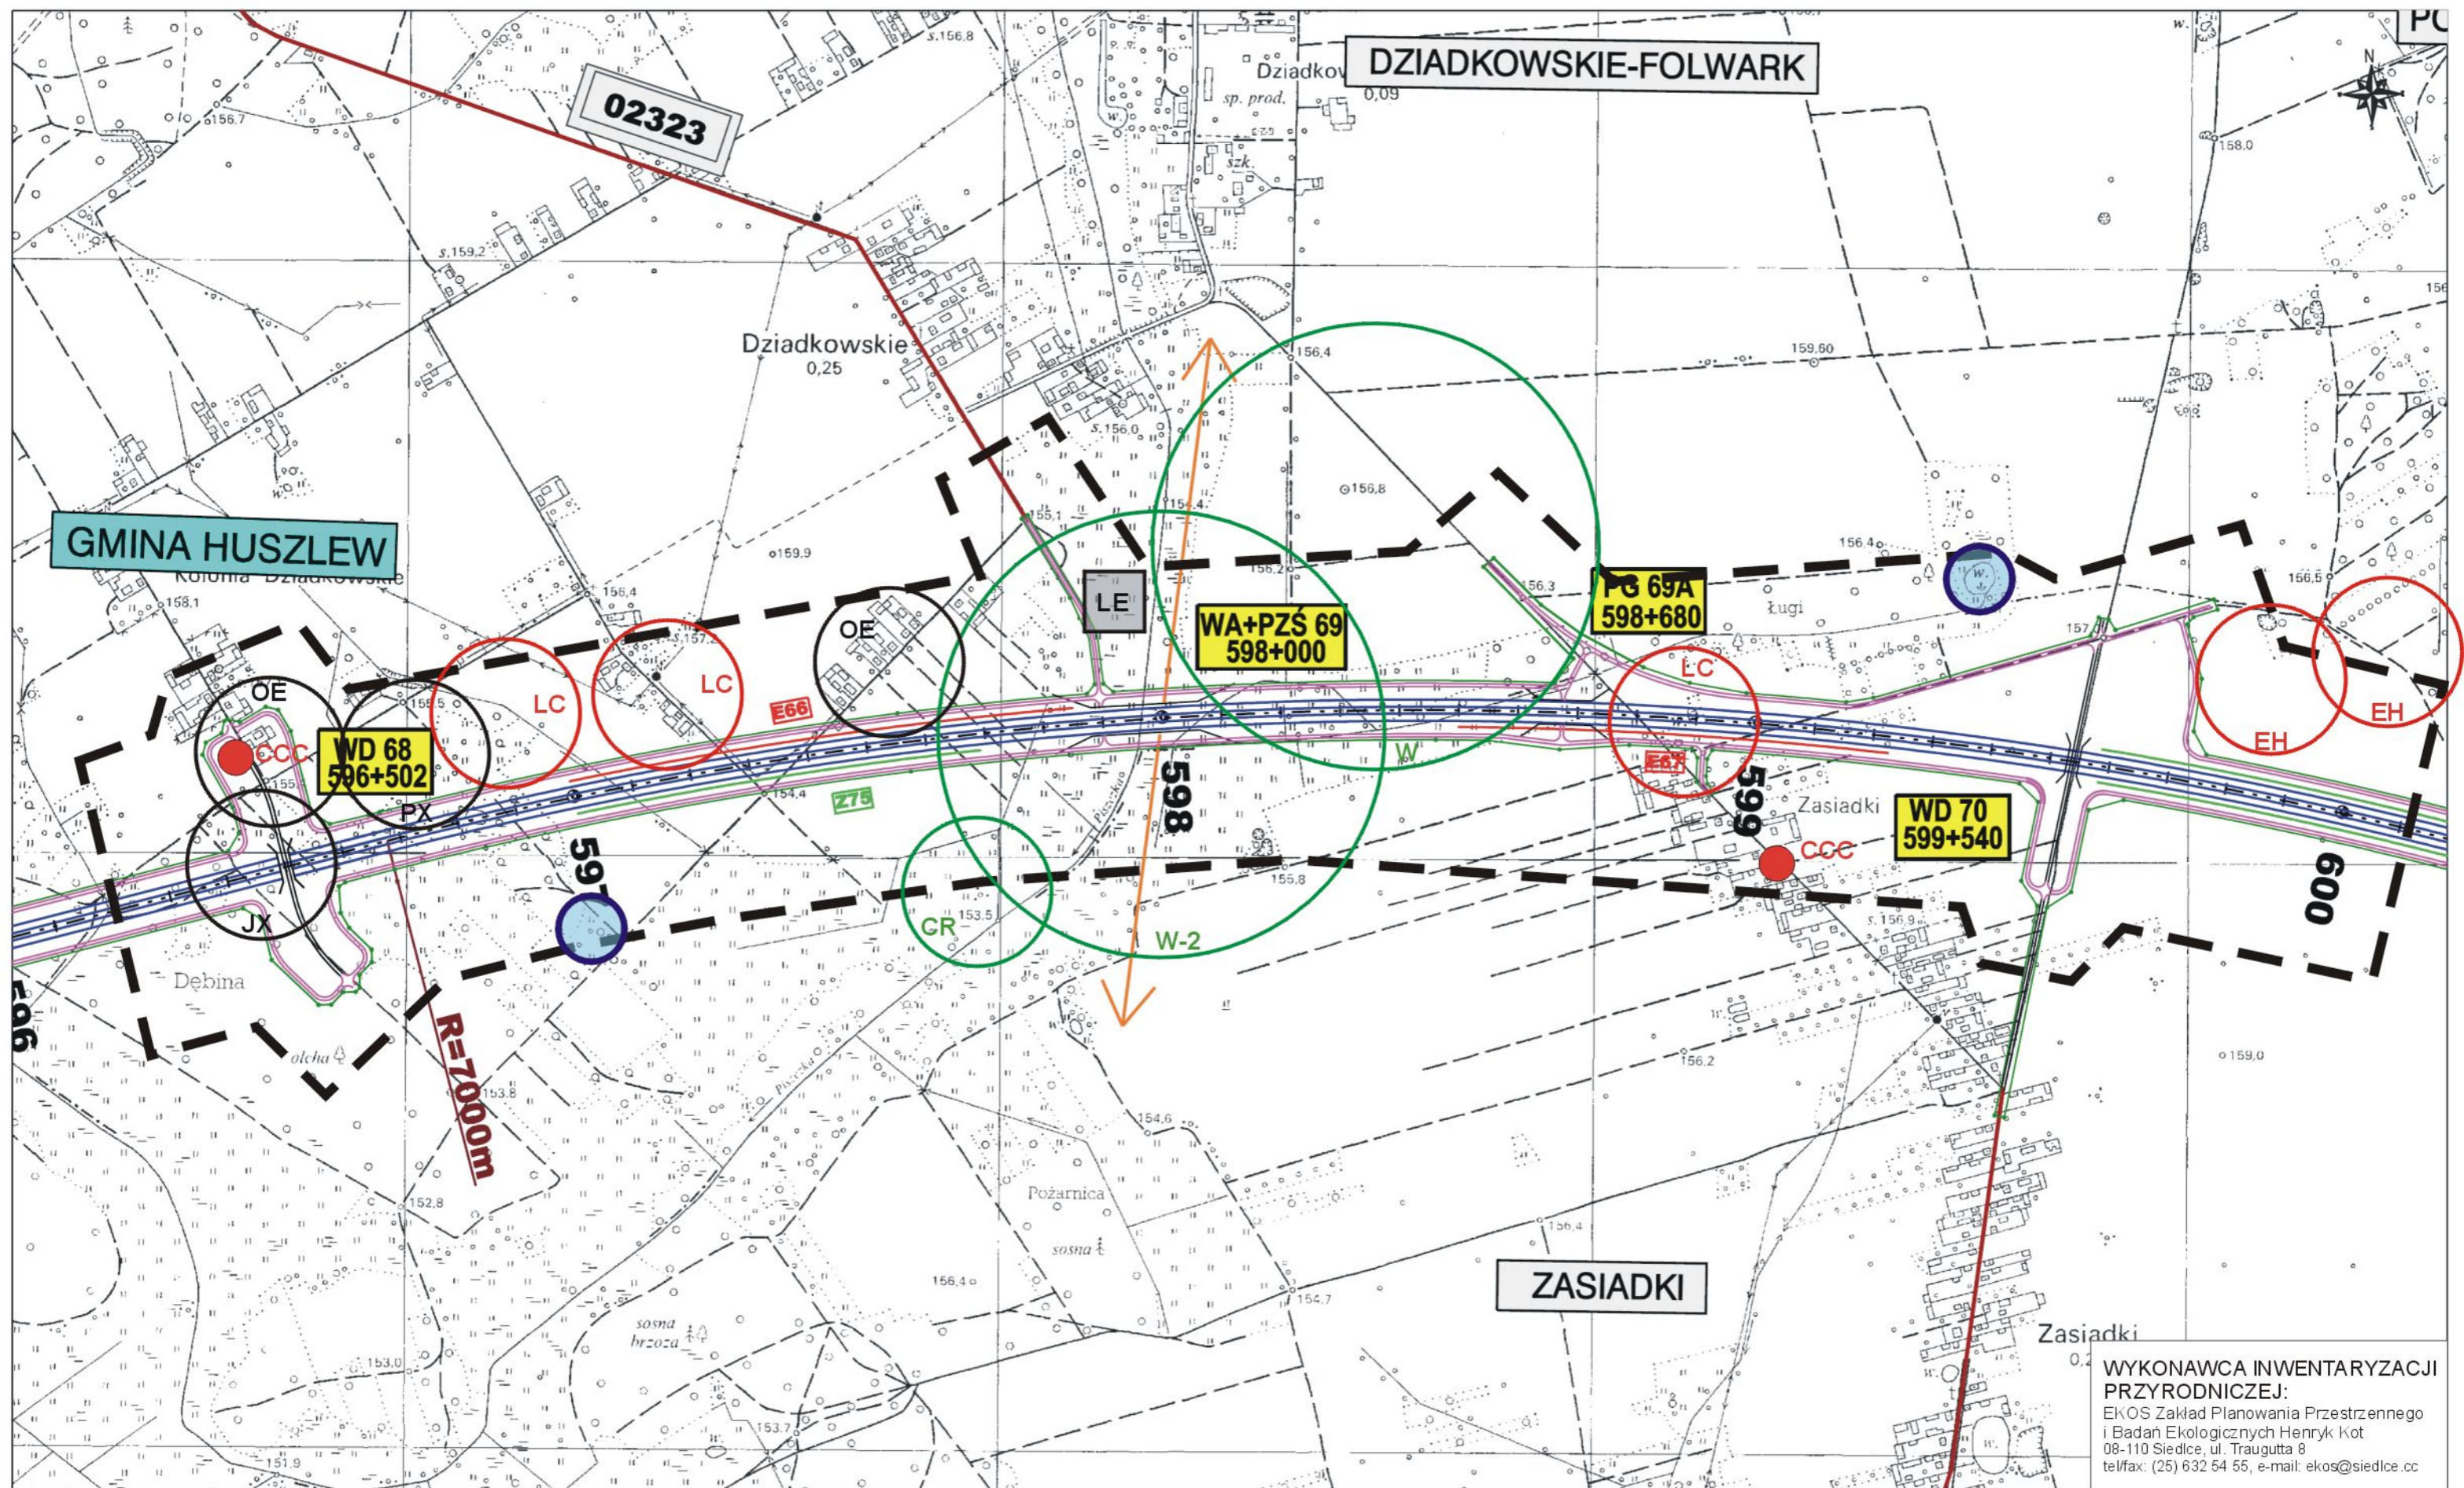


GMINA HUSZLEW

DZIADKOWSKIE-FOLWARK

ZASIADKI

WYKONAWCA INWENTARYZACJI PRZYRODNICZEJ:
 EKOS Zakład Planowania Przestrzennego i Badań Ekologicznych Henryk Kot
 08-110 Siedlce, ul. Traugutta 8
 tel/fax: (25) 632 54 55, e-mail: ekos@siedlce.cc

ZAMAWIAJĄCY:  GENERALNA DYREKCJA DRÓG KRAJOWYCH I AUTOSTRAD 00-848 WARSZAWA ul. Żelazna 59 tel. (22) 375 88 88			KONSORCJUM FIRM:  DHV POLSKA Sp. z o.o. ul. Domaniewska 41 02-672 Warszawa tel. (22) 606 28 02 ; fax (22) 606 28 03 e-mail: dhvpolska@dhv.pl			 MGGP S.A. ul. Kaczkowskiego 6 33-100 Tarnów tel. (14) 626 38 90 ; fax (14) 626 45 39 e-mail: mggp@mggp.com.pl			 DRO-KONSULT Sp. z o.o. ul. Odrowąża 15 03-310 Warszawa tel/fax: (22) 614 47 77 e-mail: warszawa@drokonsult.com.pl			Nazwa i adres obiektu budowlanego: AUTOSTRADA A-2 NA ODCINKU WARSZAWA - KUKURYKI		
						Nazwa rysunku: FAUNA wariant 1			SKALA 1:10000			Nr rysunku: 12.1.24		

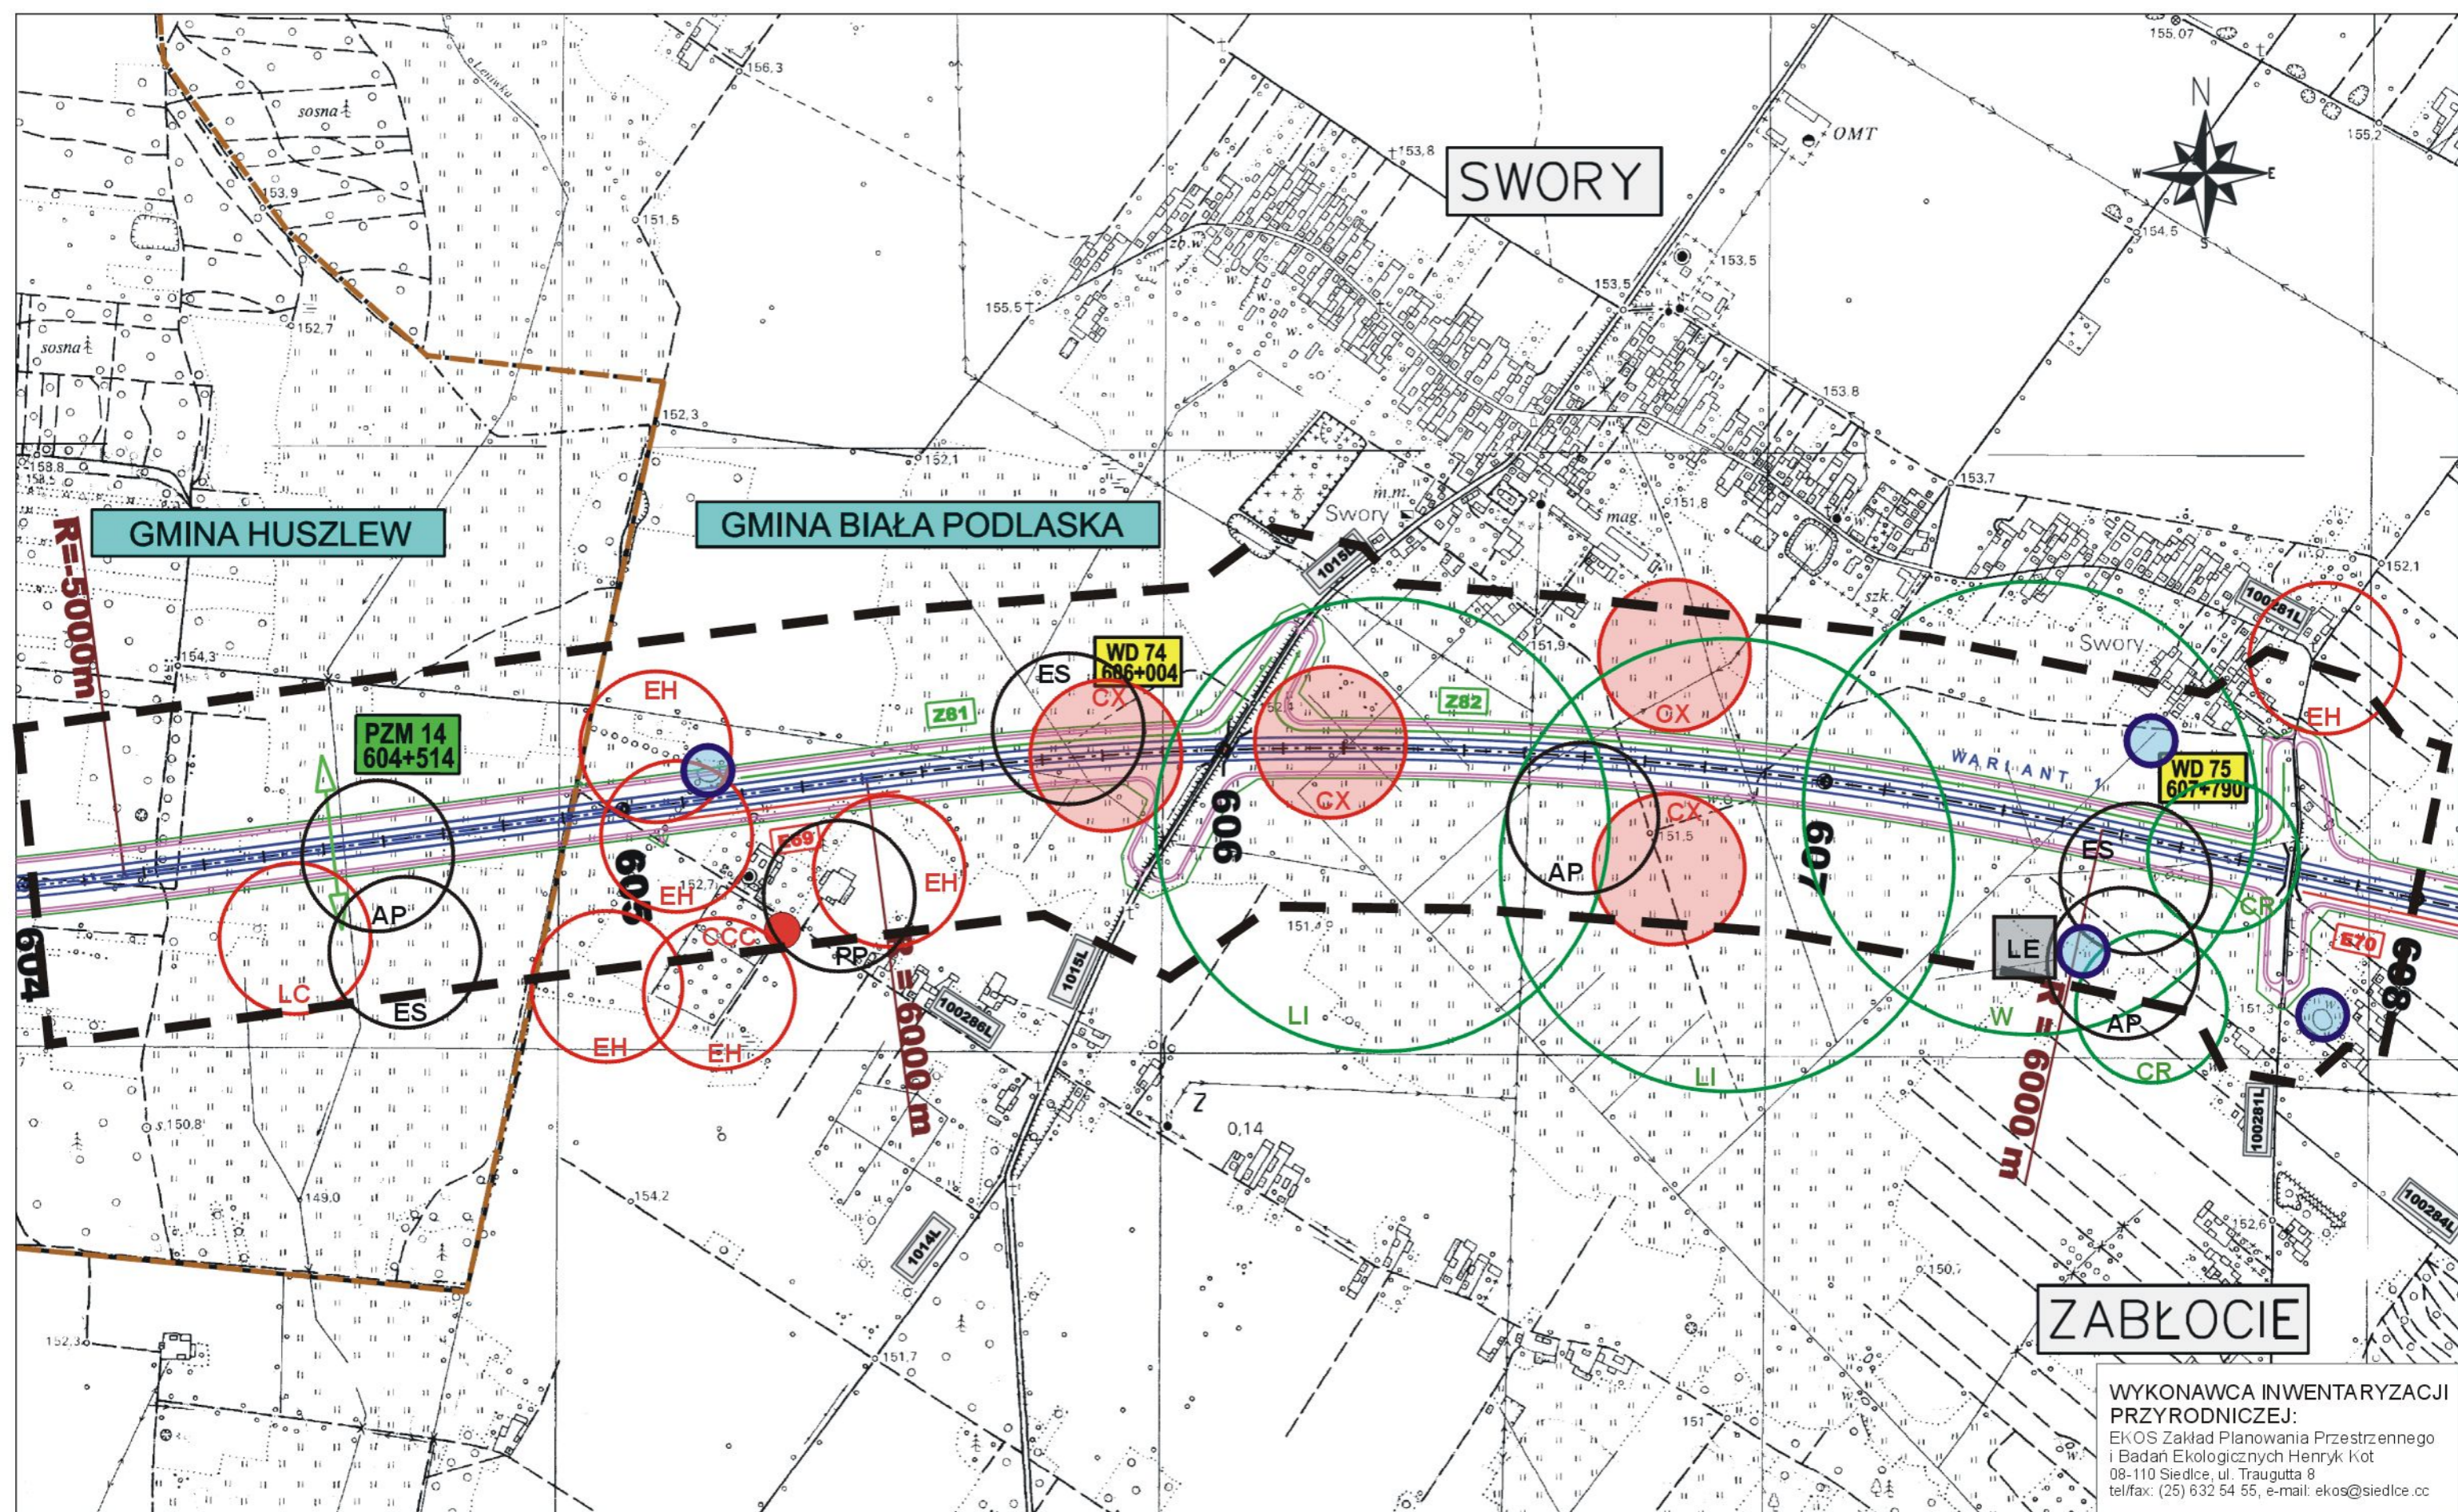

WYKONAWCA INWENTARYZACJI
PRZYRODNICZEJ:
EKOS Zakład Planowania Przestrzennego
i Badań Ekologicznych Henryk Kot
08-110 Siedlce, ul. Traugutta 8
tel/fax: (25) 632 54 55, e-mail: ekos@siedlce.cc

ZAMAWIAJĄCY:



GENERALNA DYREKCJA DRÓG KRAJOWYCH I AUTOSTRAD
00-848 WARSZAWA
ul. Żelazna 59
tel. (22) 375 88 88

KONSORCJUM FIRM:



DHV POLSKA Sp. z o.o.
ul. Domaniewska 41
02-672 Warszawa
tel. (22) 606 28 02 ; fax (22) 606 28 03
e-mail: dhvpolska@dhv.pl



MGGP S.A.
ul. Kaczkowskiego 6
33-100 Tamów
tel. (14) 626 38 90 ; fax (14) 626 45 39
e-mail: mggp@mggp.com.pl



DRO-KONSULT Sp. z o.o.
ul. Odrowąza 15
03-310 Warszawa
tel/fax: (22) 614 47 77
e-mail: warszawa@drokonsult.com.pl

Nazwa i adres obiektu budowlanego:


AUTOSTRADA A-2 NA ODCINKU WARSZAWA - KUKURYKI

Nazwa rysunku: FAUNA

skala 1:10000 - WARIANT 1

Nr rysunku:

12.1.26

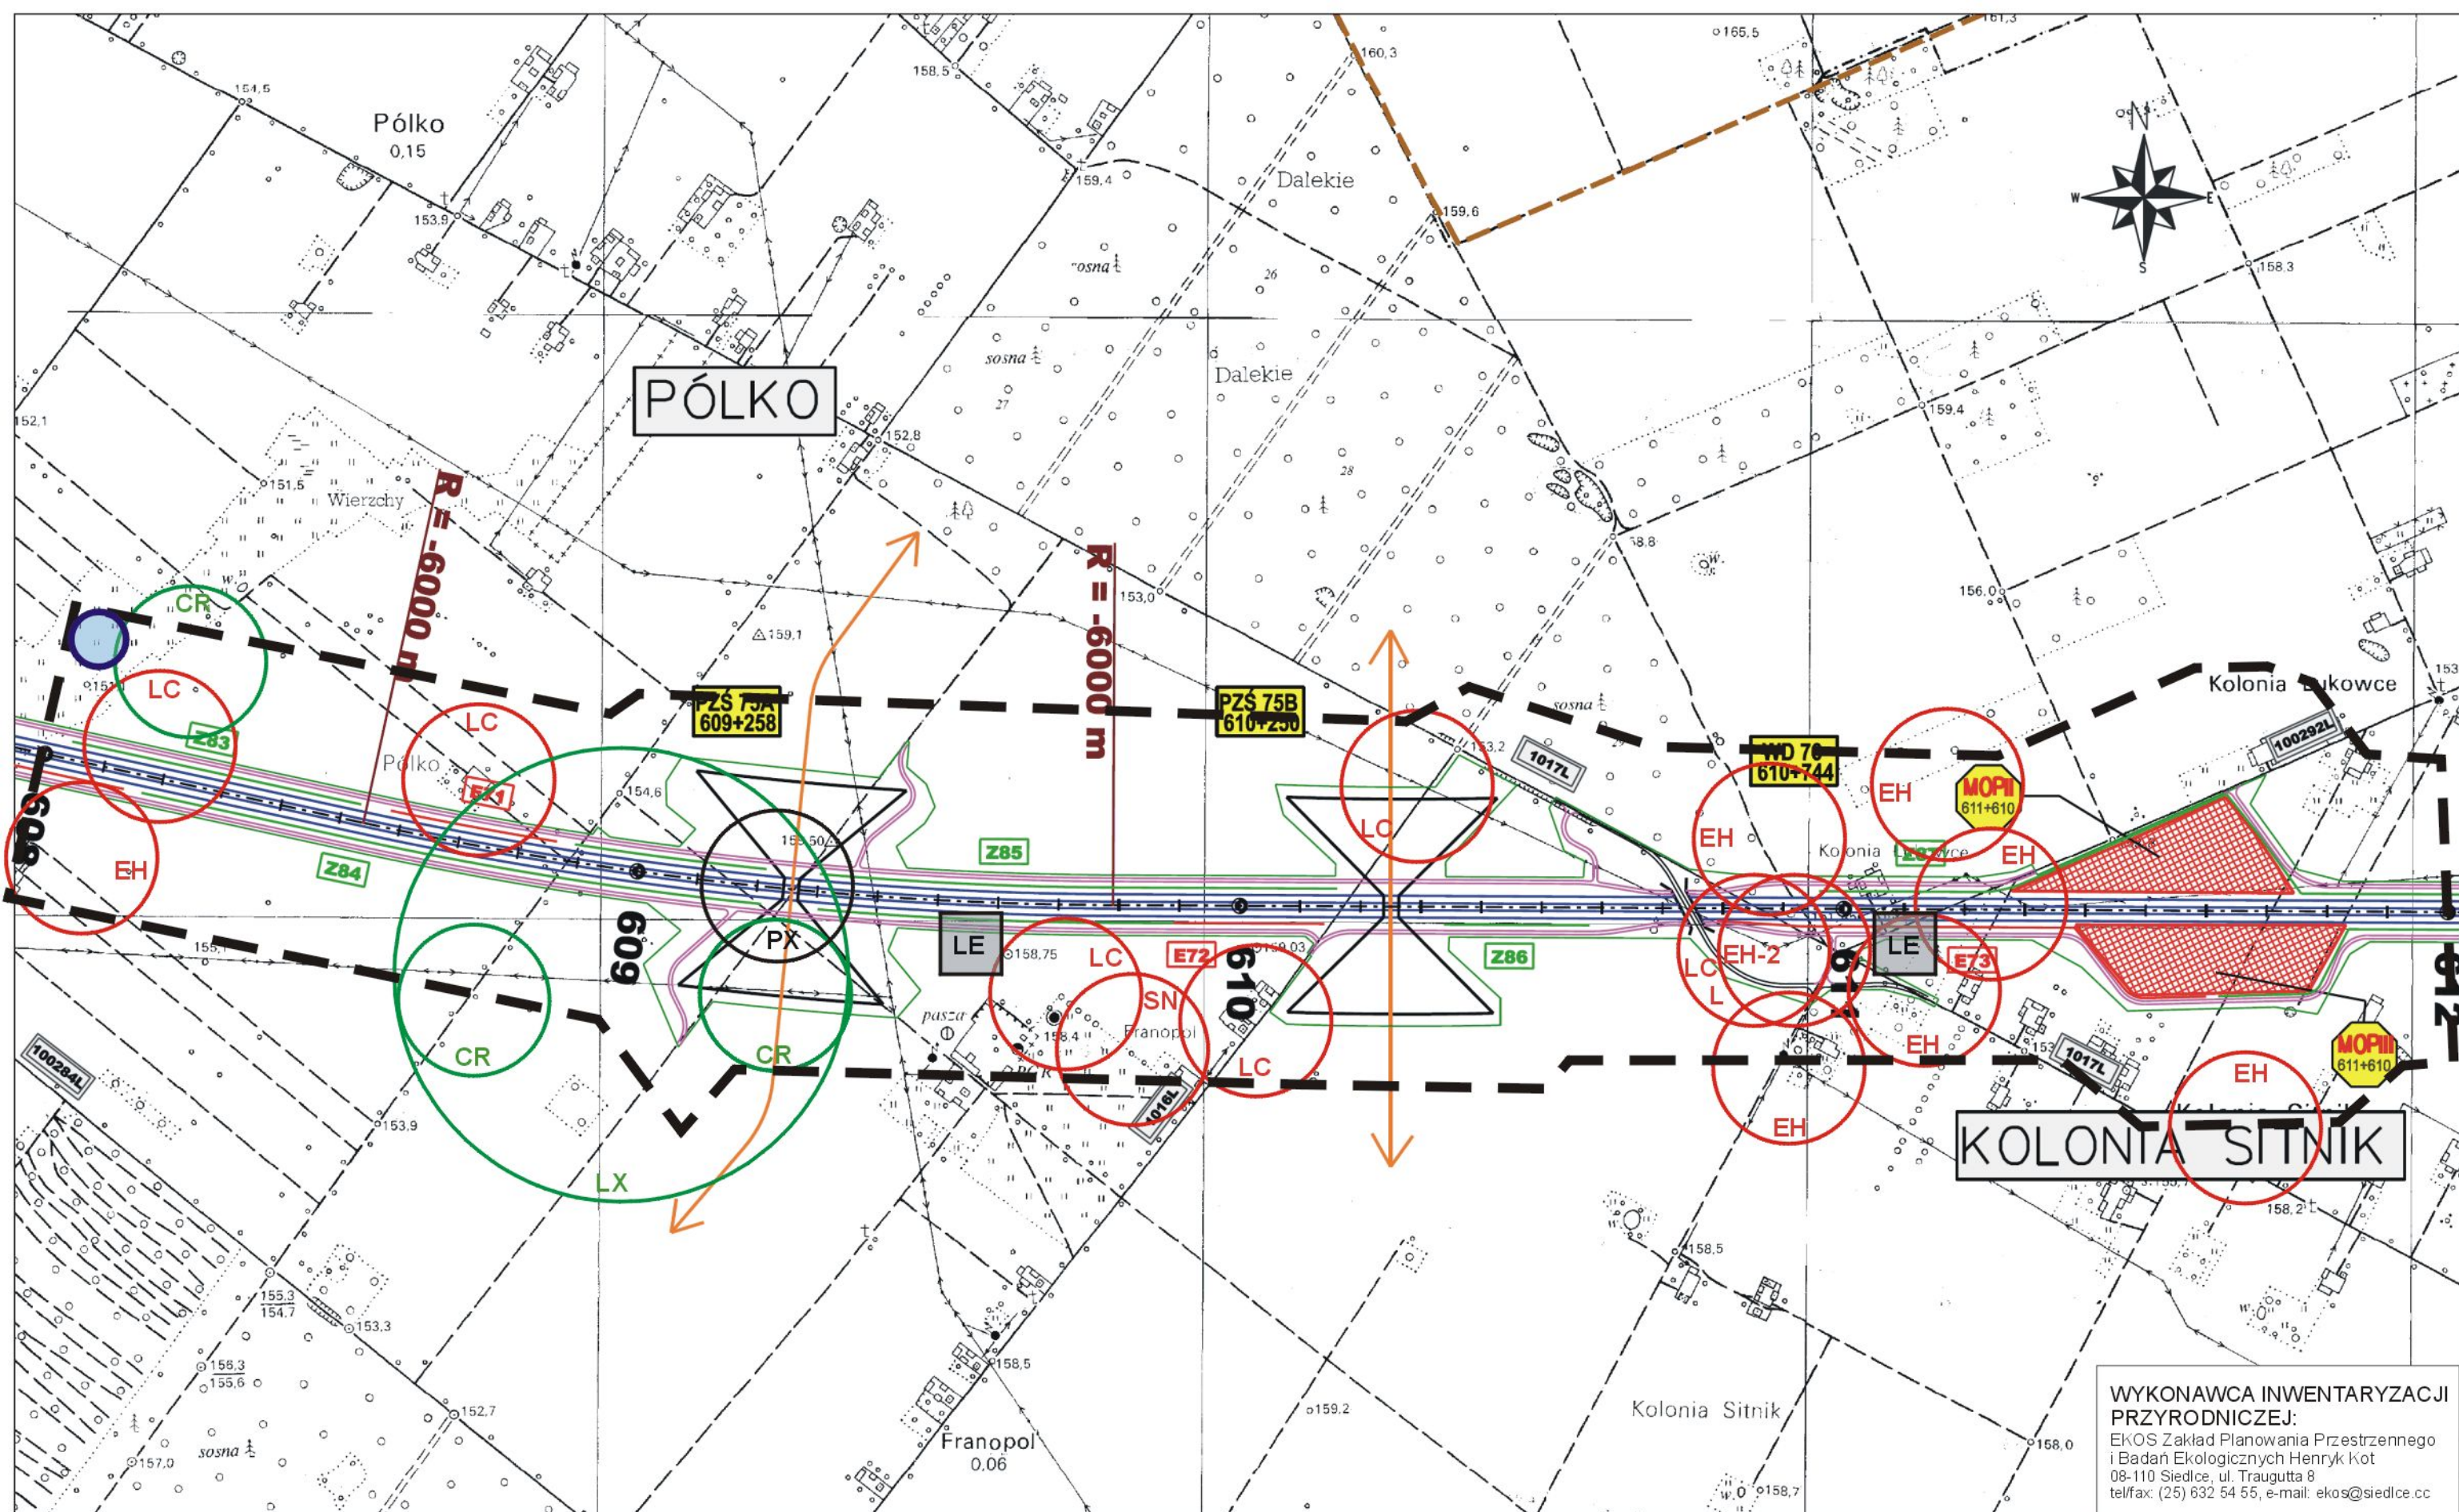

WYKONAWCA INWENTARYZACJI PRZYRODNICZEJ:
 EKOS Zakład Planowania Przestrzennego i Badań Ekologicznych Henryk Kot
 08-110 Siedlce, ul. Traugutta 8
 tel/fax: (25) 632 54 55, e-mail: ekos@siedlce.cc

ZAMAWIAJĄCY:



GENERALNA DYREKCJA DRÓG KRAJOWYCH I AUTOSTRAD
 00-848 WARSZAWA
 ul. Żelazna 59
 tel. (22) 375 88 88

KONSORCJUM FIRM:



DHV POLSKA Sp. z o.o.
 ul. Domaniewska 41
 02-672 Warszawa
 tel. (22) 606 28 02 ; fax (22) 606 28 03
 e-mail: dhvpolska@dhv.pl



MGPP S.A.
 ul. Kaczkowskiego 6
 33-100 Tarnów
 tel. (14) 626 38 90 ; fax (14) 626 45 39
 e-mail: mgpp@mgpp.com.pl




DRO-KONSULT Sp.z o.o.
 ul. Odrowąża 15
 03-310 Warszawa
 tel/fax: (22) 614 47 77
 e-mail: warszawa@drokonsult.com.pl

Nazwa i adres obiektu budowlanego:
AUTOSTRADA A-2 NA ODCINKU WARSZAWA - KUKURYKI

Nazwa rysunku **FAUNA**
 skala 1:10000 - WARIANT 1

Nr rysunku:
12.1.27

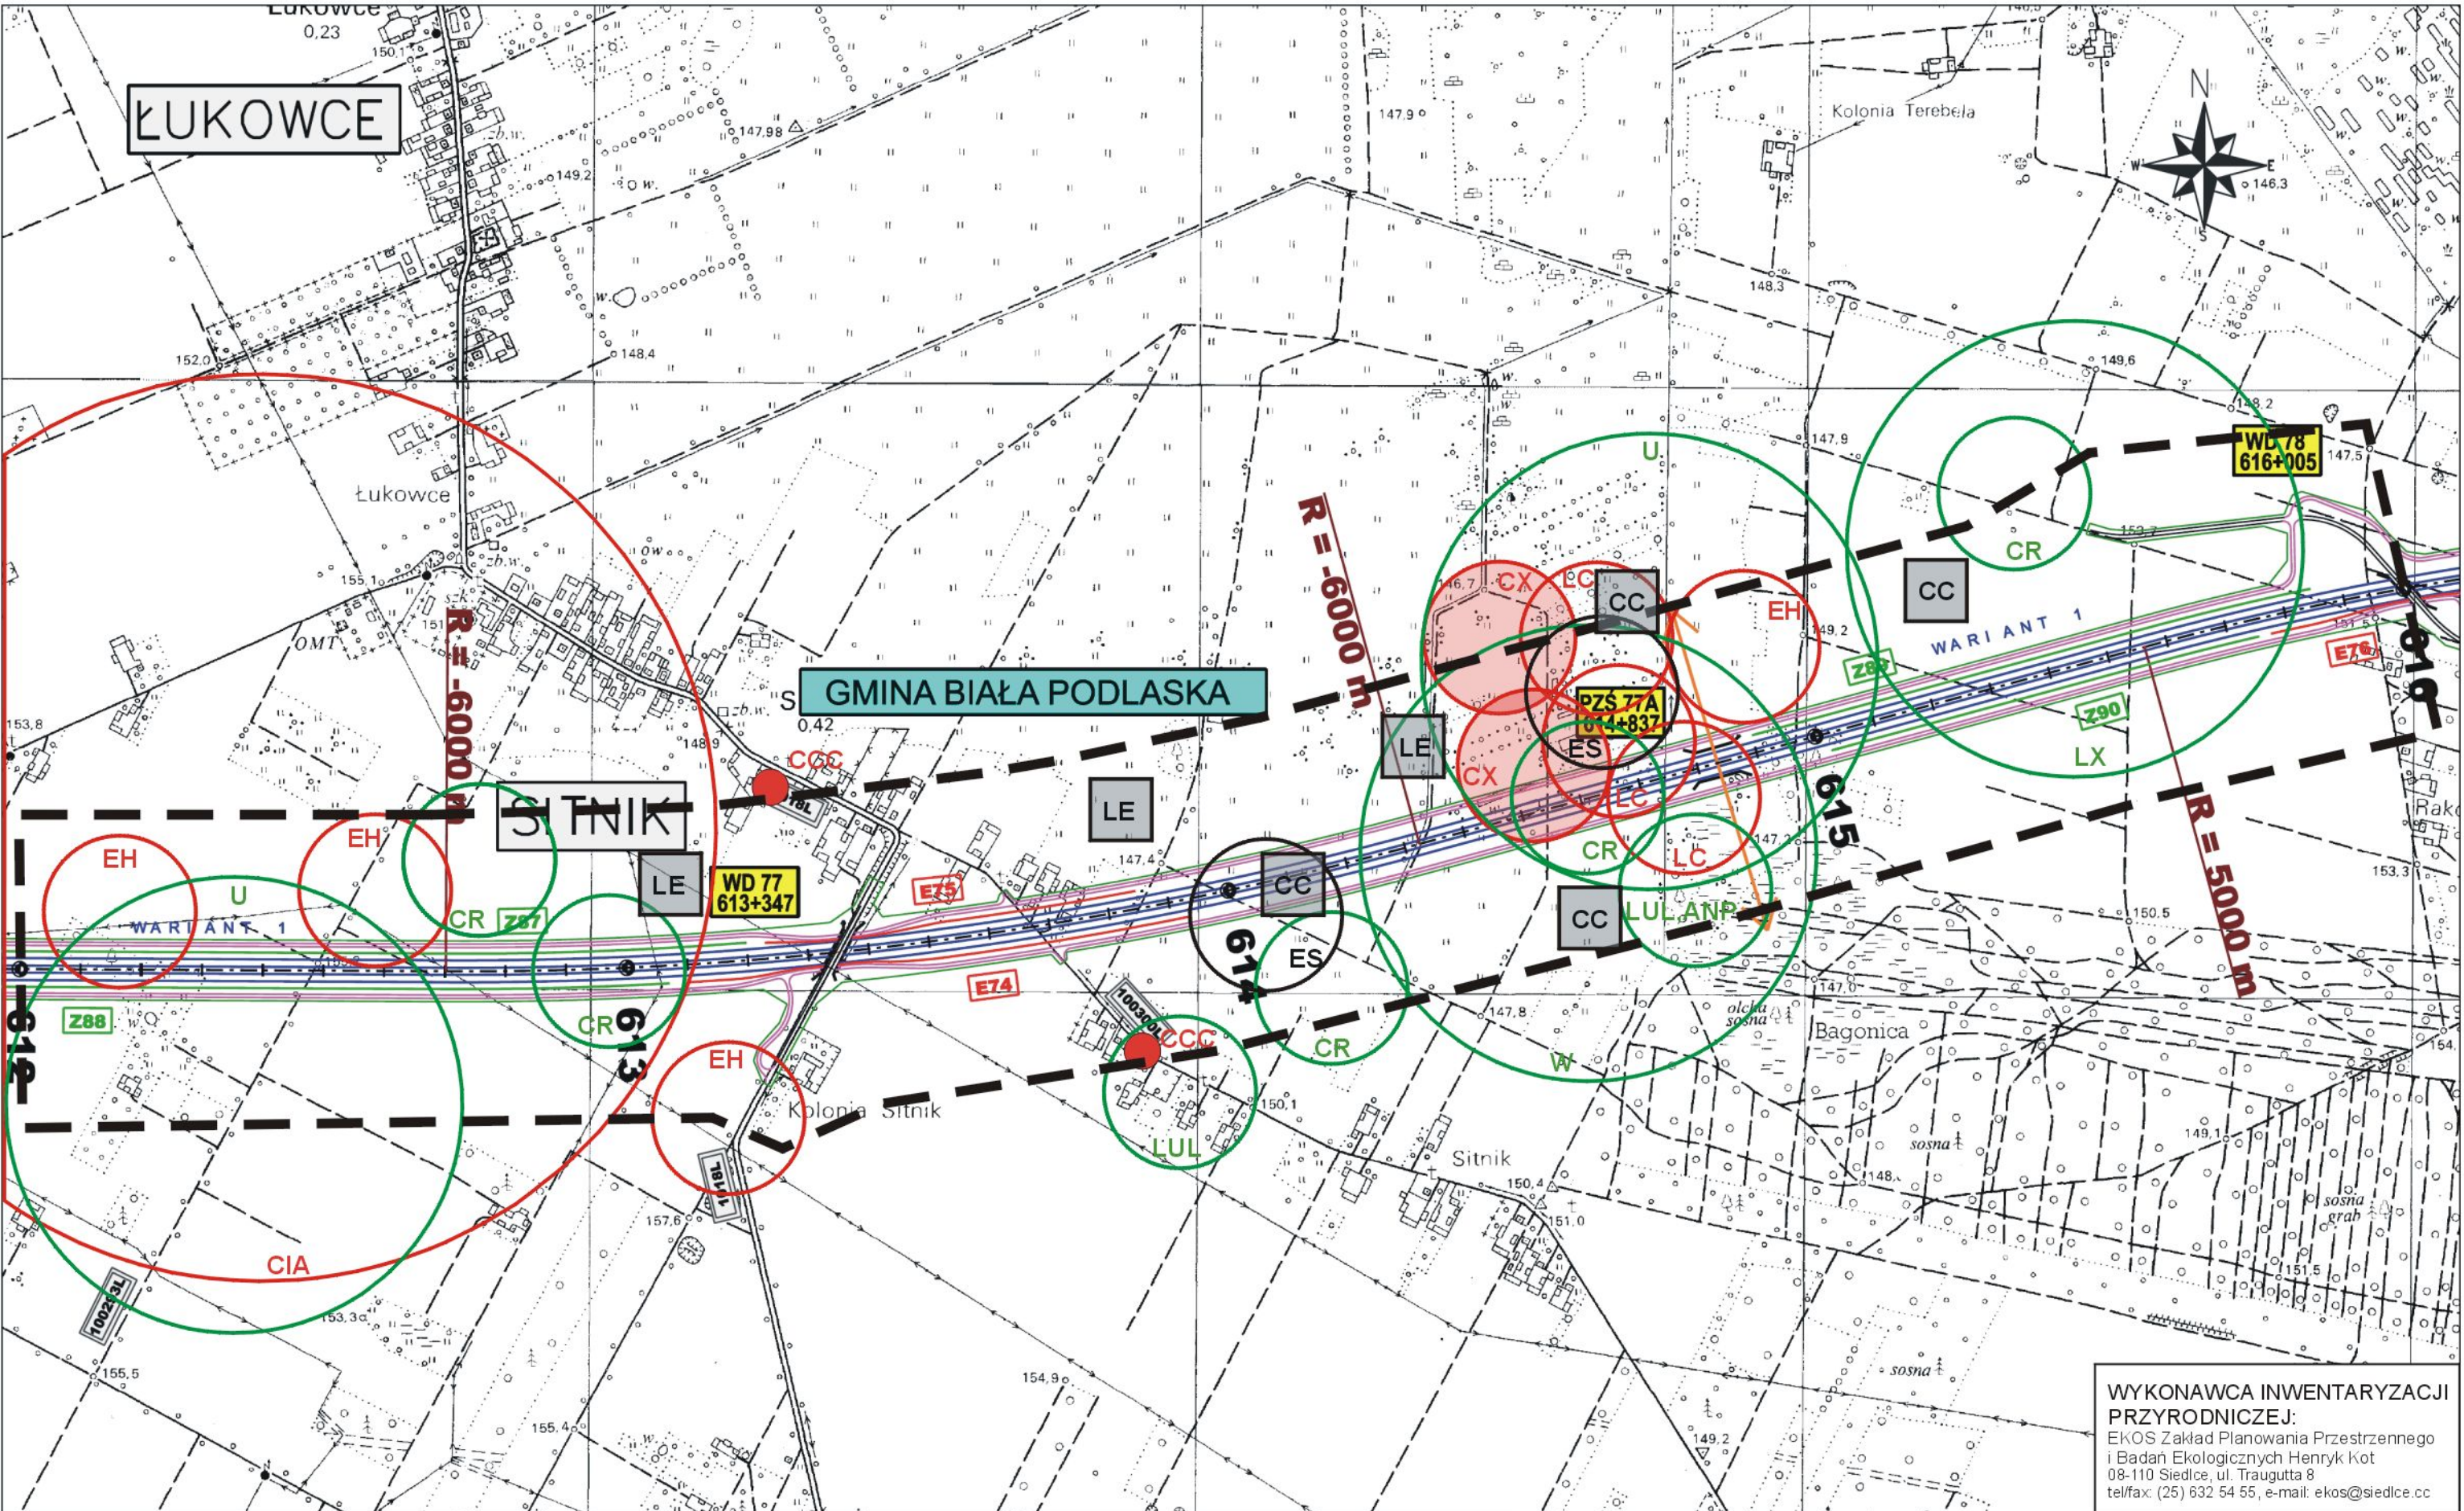

WYKONAWCA INWENTARYZACJI PRZYRODNICZEJ:
 EKOS Zakład Planowania Przestrzennego i Badań Ekologicznych Henryk Kot
 08-110 Siedlce, ul. Traugutta 8
 tel/fax: (25) 632 54 55, e-mail: ekos@siedlce.cc

ZAMAWIAJĄCY:

GENERALNA DYREKCJA DRÓG KRAJOWYCH I AUTOSTRAD
 00-848 WARSZAWA
 ul. Żelazna 59
 tel. (22) 375 88 88


KONSORCJUM FIRM:

DHV POLSKA Sp. z o.o.
 ul. Domaniewska 41
 02-672 Warszawa
 tel. (22) 606 28 02 ; fax (22) 606 28 03
 e-mail: dhvpolska@dhv.pl


MGPP S.A.
 ul. Kaczkowskiego 6
 33-100 Tamów
 tel. (14) 626 38 90 ; fax (14) 626 45 39
 e-mail: mgpp@mgpp.com.pl


DRO-KONSULT Sp. z o.o.
 ul. Odrowąża 15
 03-310 Warszawa
 tel/fax: (22) 614 47 77
 e-mail: warszawa@drokonsult.com.pl

Nazwa i adres obiektu budowlanego:
AUTOSTRADA A-2 NA ODCINKU WARSZAWA - KUKURYKI
 Nazwa rysunku: **FAUNA**
 skala 1:10000 - WARIANT 1
 Nr rysunku: **12.1.28**

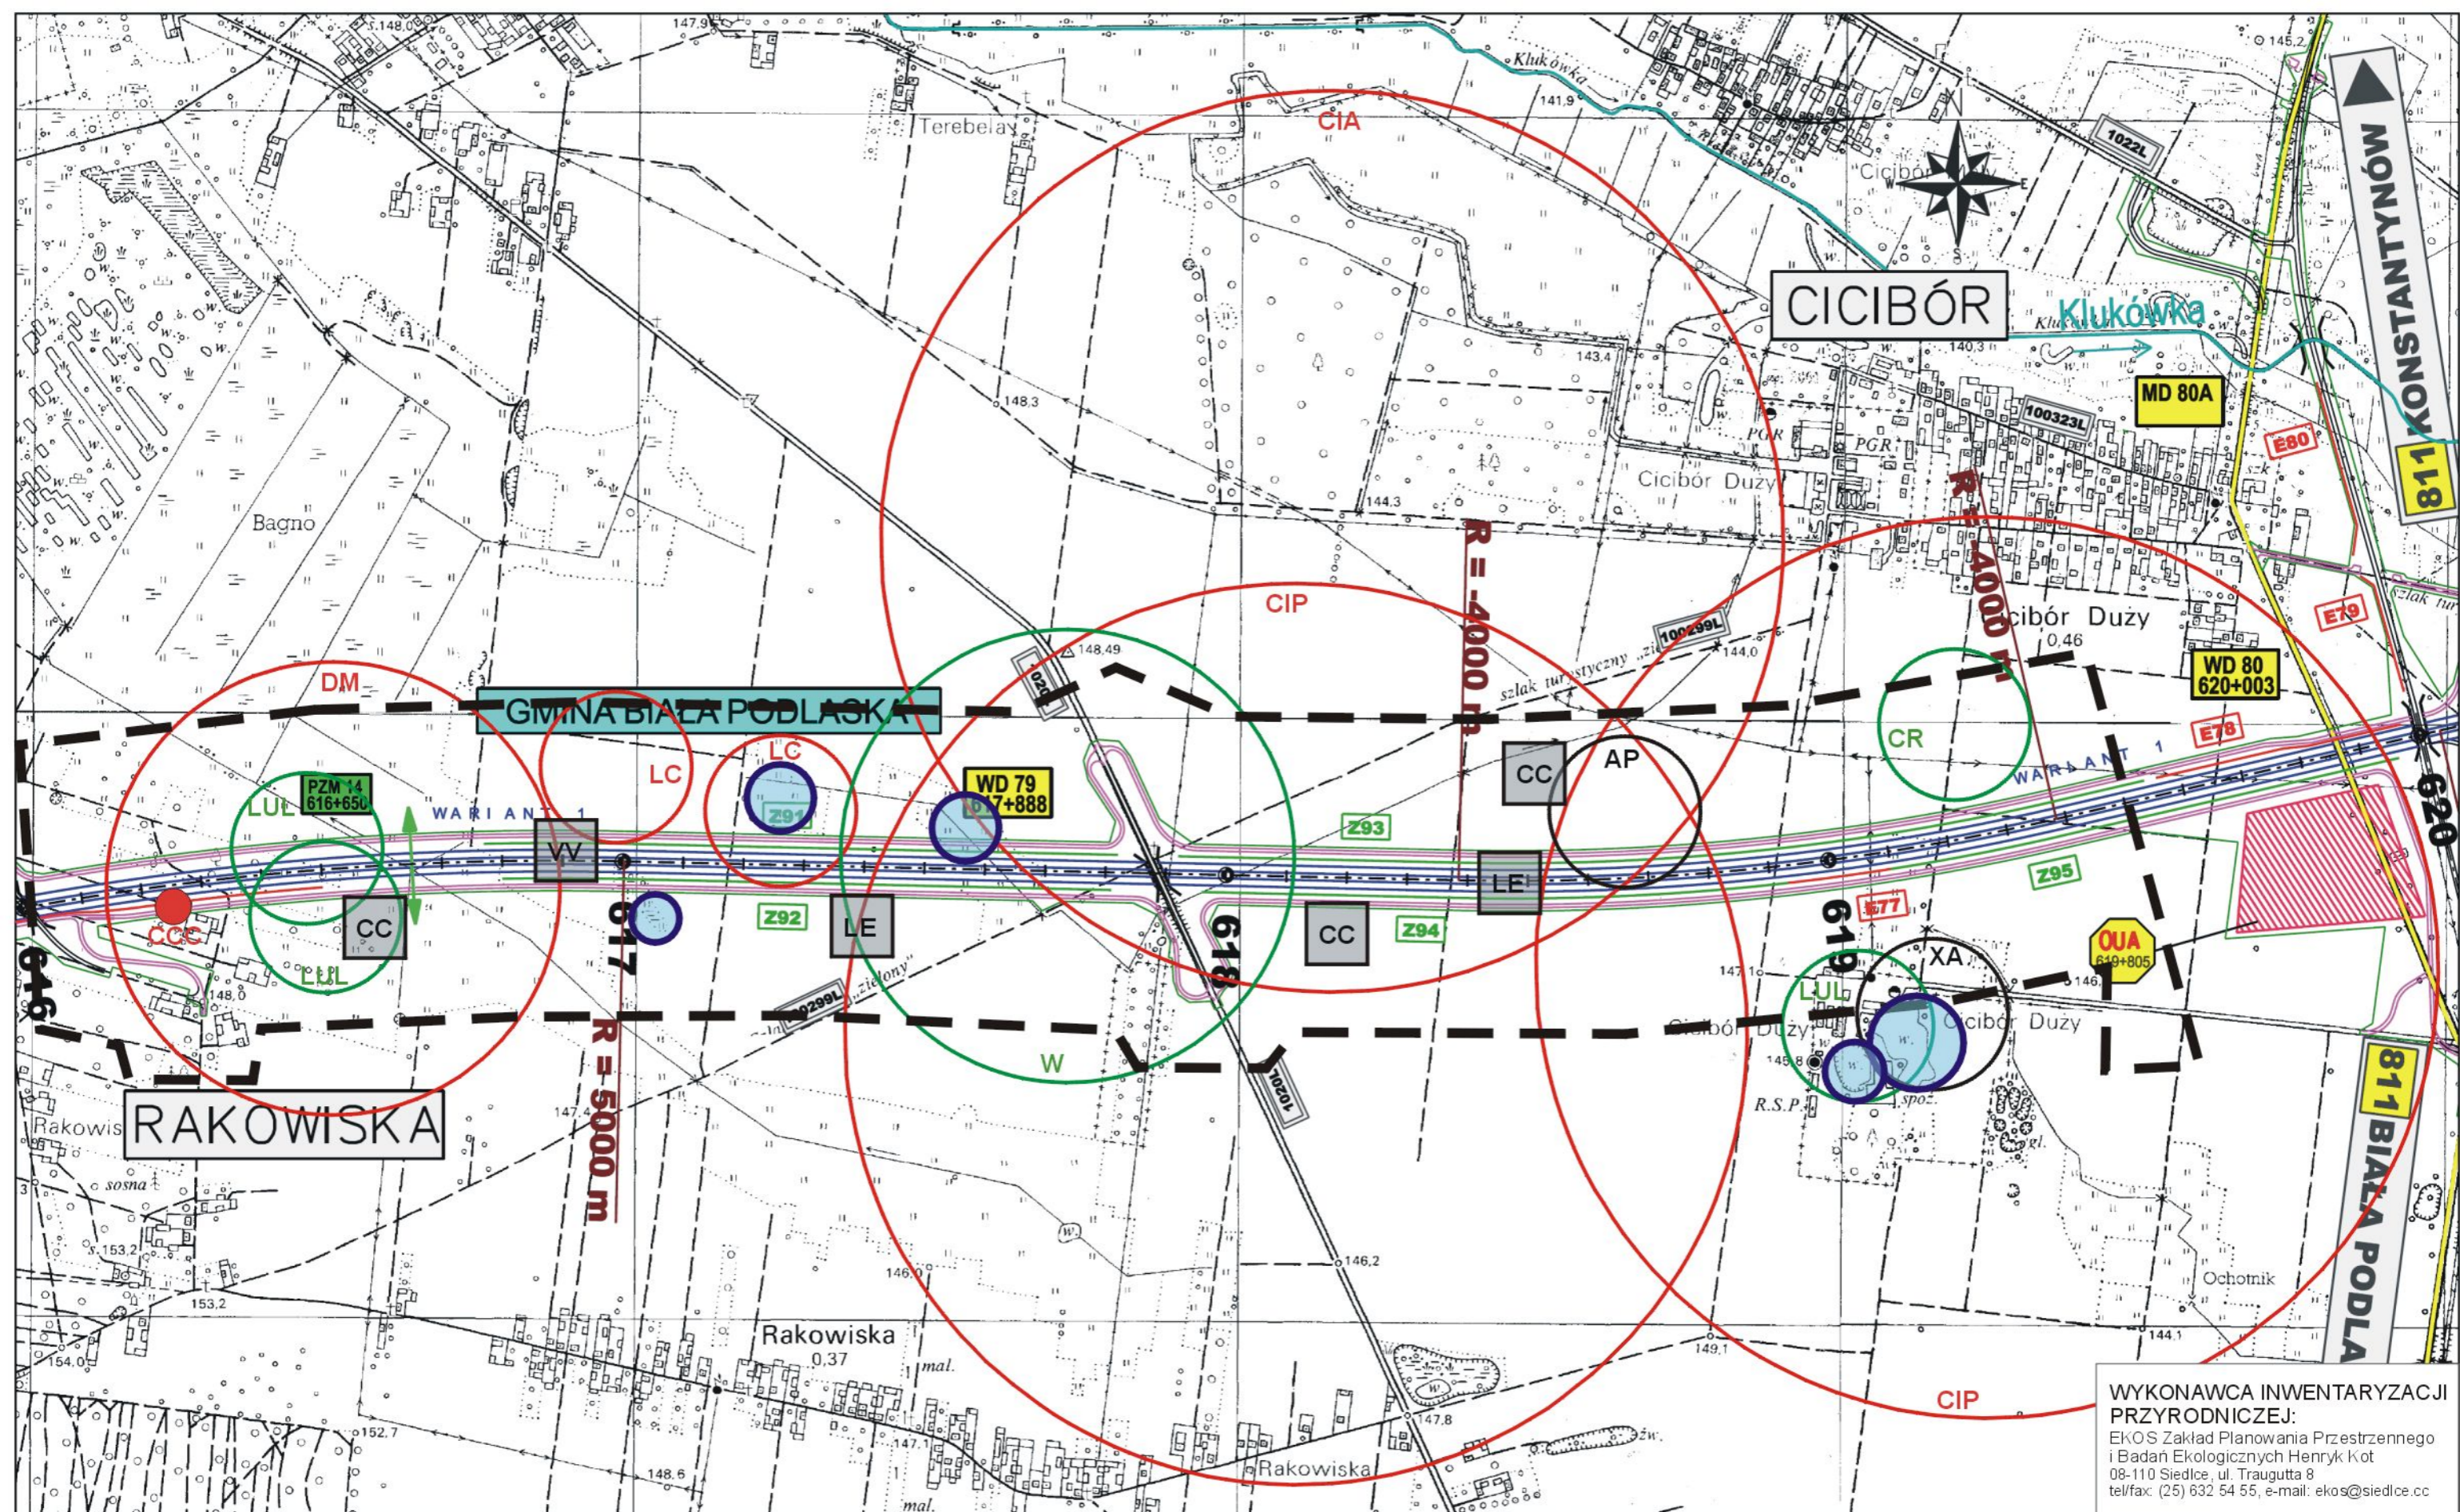


WYKONAWCA INWENTARYZACJI
PRZYRODNICZEJ:
EKOS Zakład Planowania Przestrzennego
i Badań Ekologicznych Henryk Kot
08-110 Siedlce, ul. Traugutta 8
tel/fax: (25) 632 54 55, e-mail: ekos@siedlce.cc

ZAMAWIAJĄCY:
 GENERALNA DYREKCJA DRÓG KRAJOWYCH I AUTOSTRAD
00-848 WARSZAWA
ul. Żelazna 59
tel. (22) 375 88 88

KONSORCJUM FIRM:
  
DHV POLSKA Sp. z o.o.
ul. Domaniewska 41
02-672 Warszawa
tel. (22) 606 28 02 ; fax (22) 606 28 03
e-mail: dhvpolska@dhv.pl
MGPP S.A.
ul. Kaczkowskiego 6
33-100 Tamów
tel. (14) 626 38 90 ; fax (14) 626 45 39
e-mail: mgpp@mgpp.com.pl
DRO-KONSULT Sp.z o.o.
ul. Odrowąza 15
03-310 Warszawa
tel/fax: (22) 614 47 77
e-mail: warszawa@drokonsult.com.pl

Nazwa i adres obiektu budowlanego:
AUTOSTRADA A-2 NA ODCINKU WARSZAWA - KUKURYKI
Nazwa rysunku: FAUNA
skala 1:10000 - WARIANT 1
Nr rysunku:
12.1.29

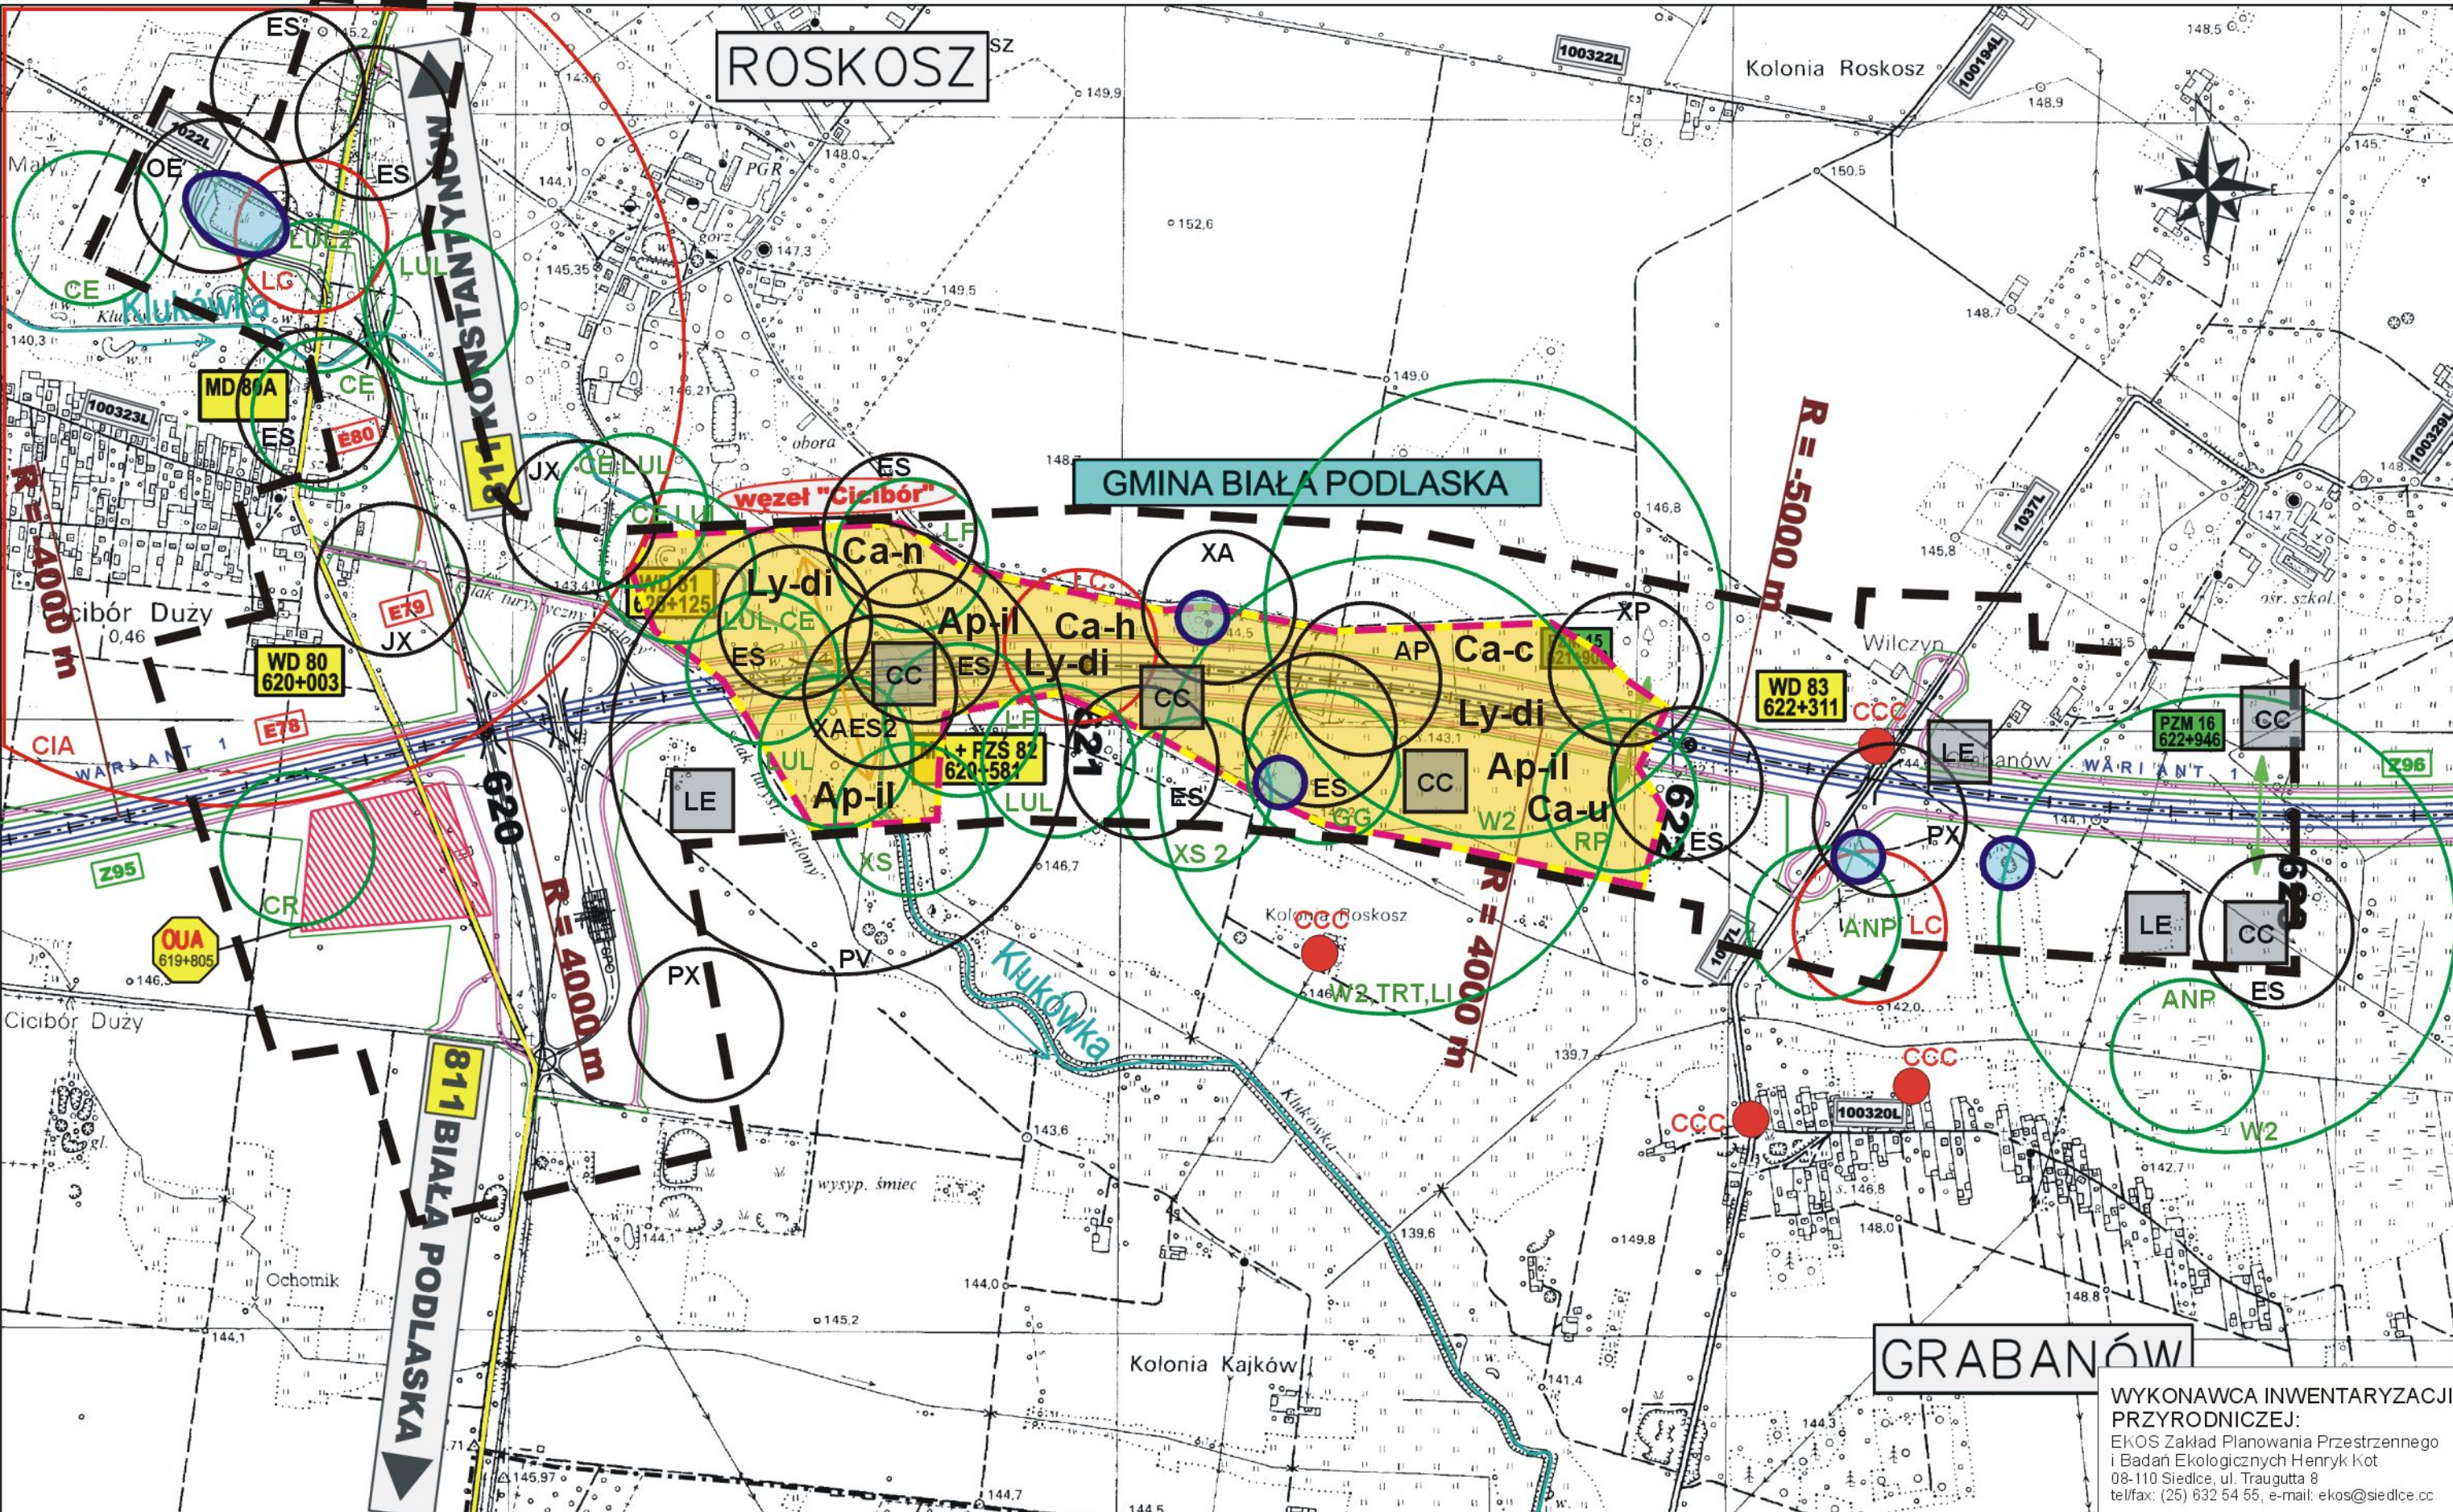

WYKONAWCA INWENTARYZACJI PRZYRODNICZEJ:
 EKOS Zakład Planowania Przestrzennego i Badań Ekologicznych Henryk Kot
 08-110 Siedlce, ul. Traugutta 8
 tel/fax: (25) 632 54 55, e-mail: ekos@siedlce.cc

ZAMAWIAJĄCY:



GENERALNA DYREKCJA DRÓG KRAJOWYCH I AUTOSTRAD
 00-848 WARSZAWA
 ul. Żelazna 59
 tel. (22) 375 88 88

KONSORCJUM FIRM:



DHV POLSKA Sp. z o.o.
 ul. Domaniewska 41
 02-672 Warszawa
 tel. (22) 606 28 02 ; fax (22) 606 28 03
 e-mail: dhvpolska@dhv.pl



MGPP S.A.
 ul. Kaczkowskiego 6
 33-100 Tarnów
 tel. (14) 626 38 90 ; fax (14) 626 45 39
 e-mail: mgpp@mgpp.com.pl




DRO-KONSULT Sp. z o.o.
 ul. Odrowąża 15
 03-310 Warszawa
 tel/fax: (22) 614 47 77
 e-mail: warszawa@drokonsult.com.pl

Nazwa i adres obiektu budowlanego:
AUTOSTRADA A-2 NA ODCINKU WARSZAWA - KUKURYKI

Nazwa rysunku: **FAUNA**
 skala 1:10000 - WARIANT 1

Nr rysunku:
12.1.30

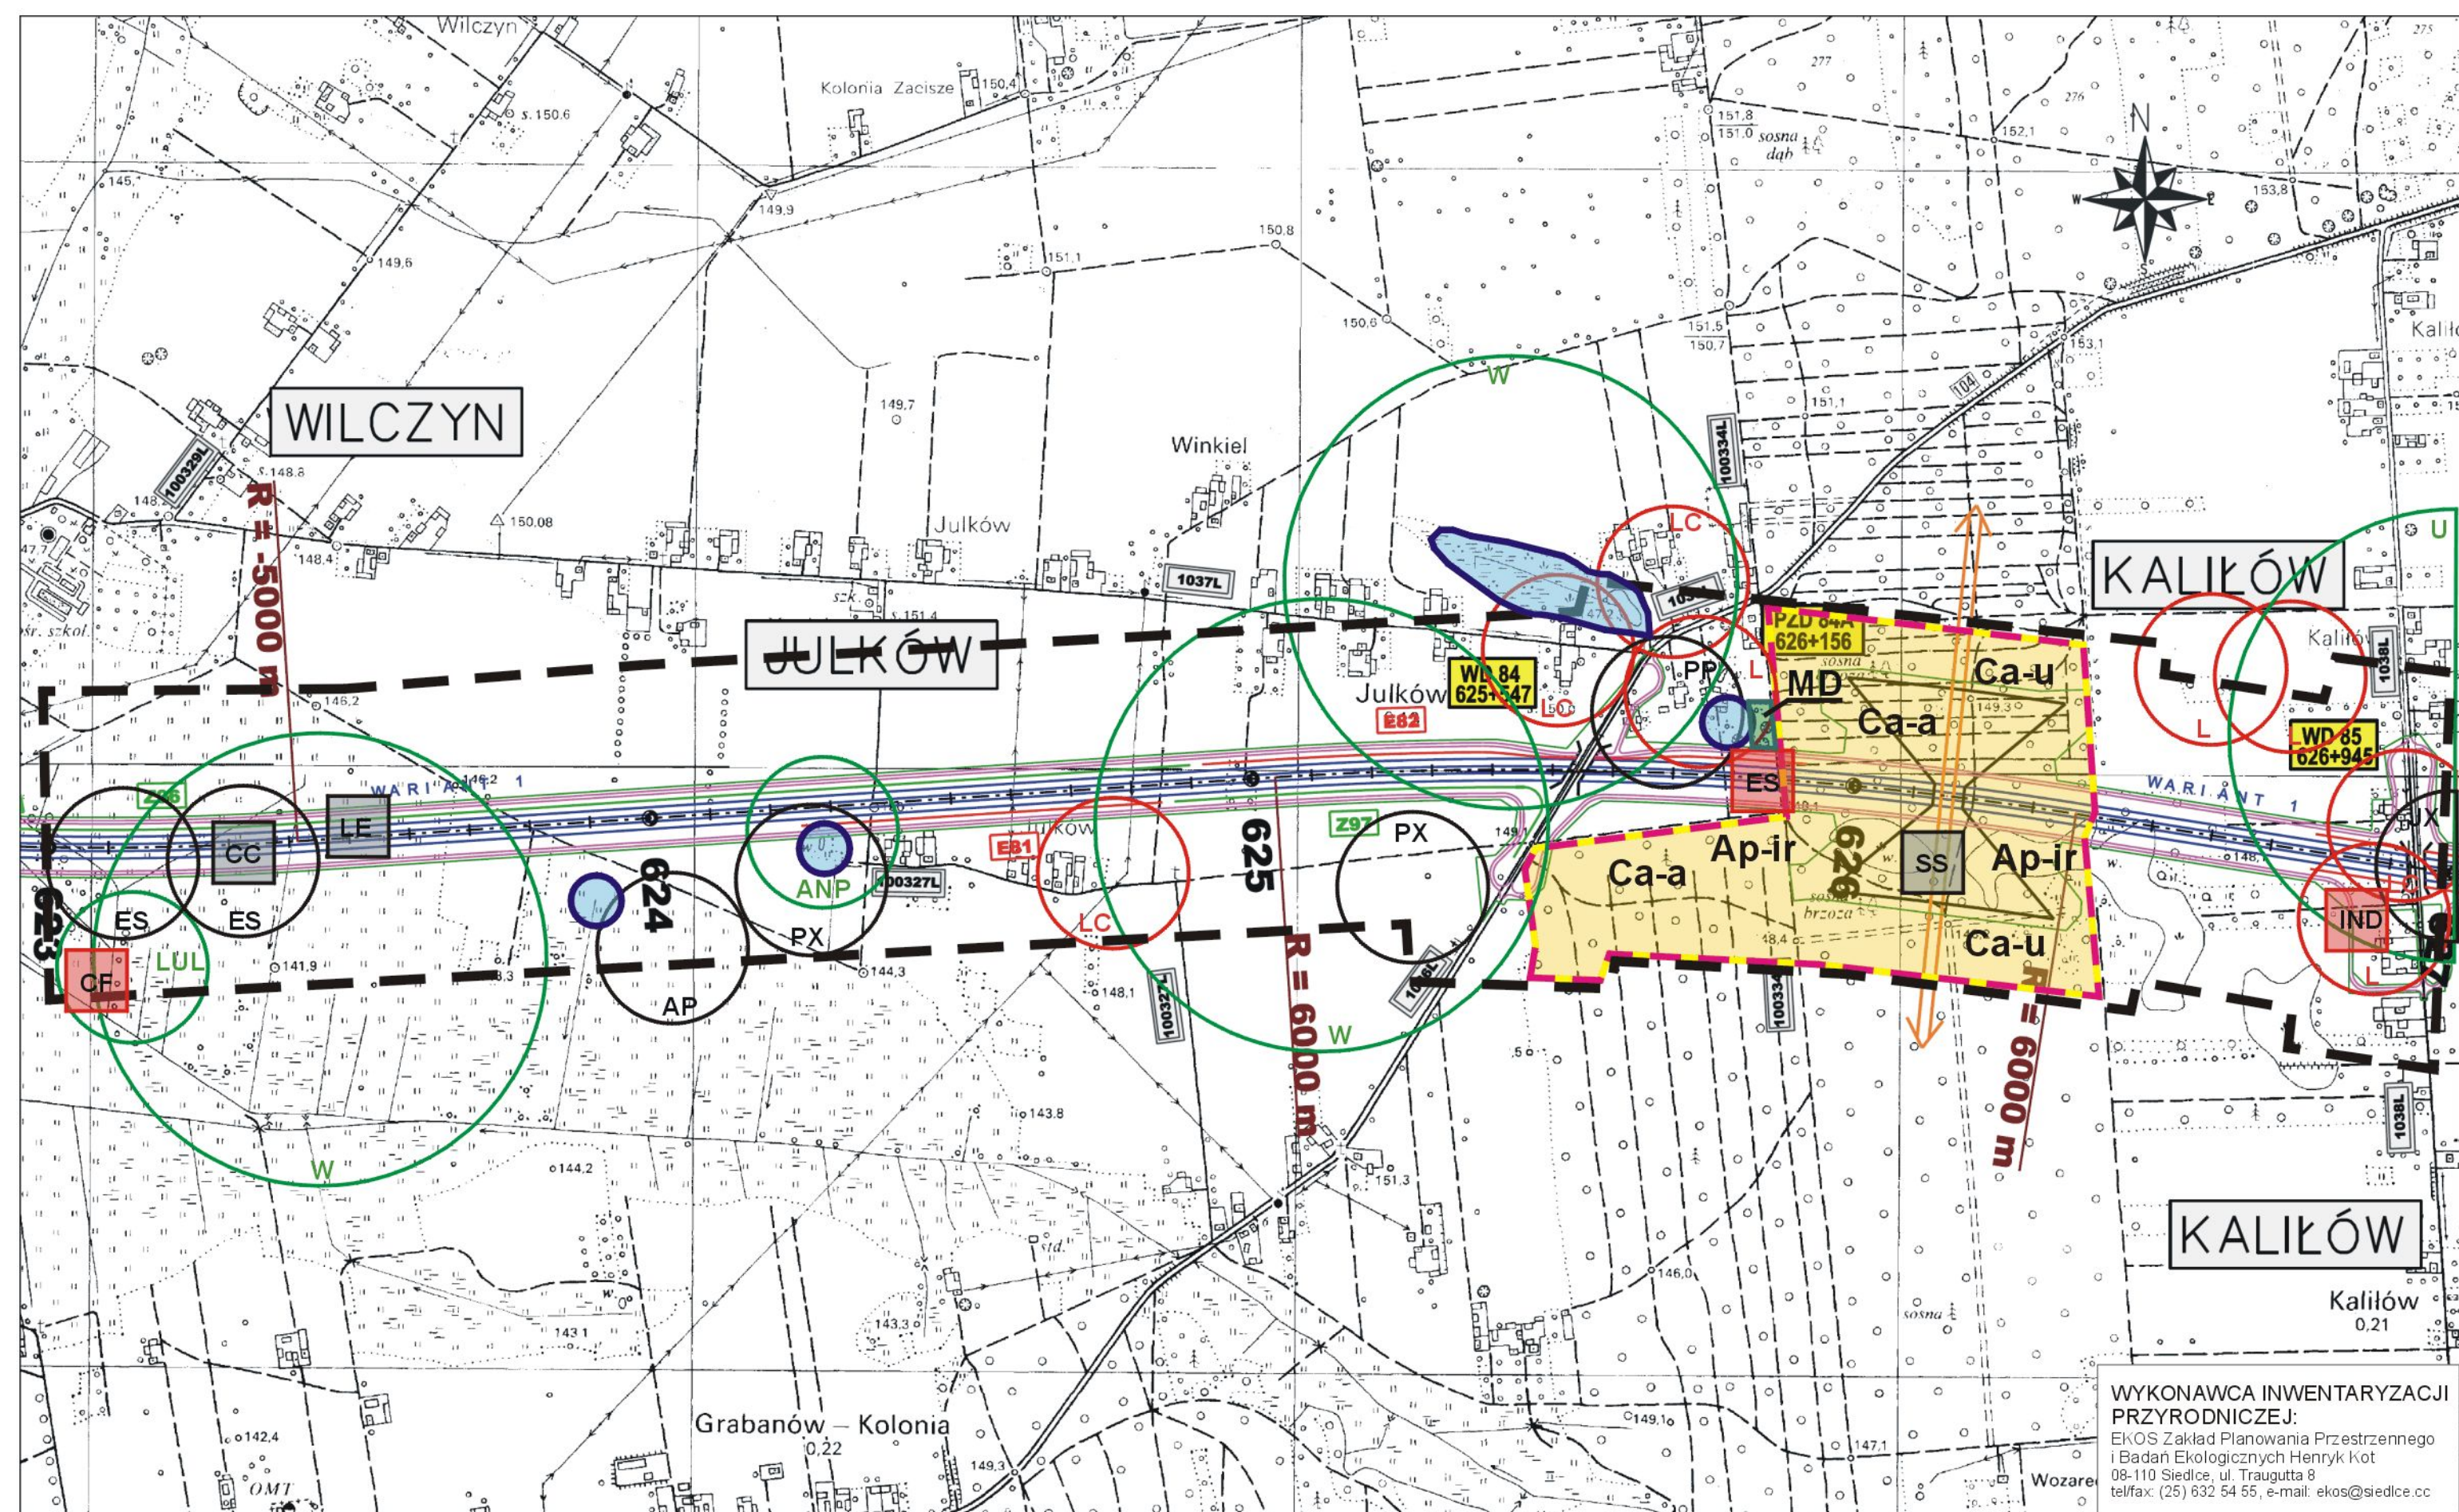

WYKONAWCA INWENTARYZACJI PRZYRODNICZEJ:
 EKOS Zakład Planowania Przestrzennego i Badań Ekologicznych Henryk Kot
 08-110 Siedlce, ul. Traugutta 8
 tel/fax: (25) 632 54 55, e-mail: ekos@siedlce.cc

ZAMAWIAJĄCY:



GENERALNA DYREKCJA DRÓG KRAJOWYCH I AUTOSTRAD
 00-848 WARSZAWA
 ul. Żelazna 59
 tel. (22) 375 88 88

KONSORCJUM FIRM:



DHV POLSKA Sp. z o.o.
 ul. Domaniewska 41
 02-672 Warszawa
 tel. (22) 606 28 02 ; fax (22) 606 28 03
 e-mail: dhvpolska@dhv.pl



MGPP S.A.
 ul. Kaczkowskiego 6
 33-100 Tamów
 tel. (14) 626 38 90 ; fax (14) 626 45 39
 e-mail: mgpp@mgpp.com.pl



DRO-KONSULT Sp. z o.o.
 ul. Odrowąża 15
 03-310 Warszawa
 tel/fax: (22) 614 47 77
 e-mail: warszawa@drokonsult.com.pl

Nazwa i adres obiektu budowlanego:


AUTOSTRADA A-2 NA ODCINKU WARSZAWA - KUKURYKI

Nazwa rysunku: FAUNA

skala 1:10000 - WARIANT 1

Nr rysunku:

12.1.31

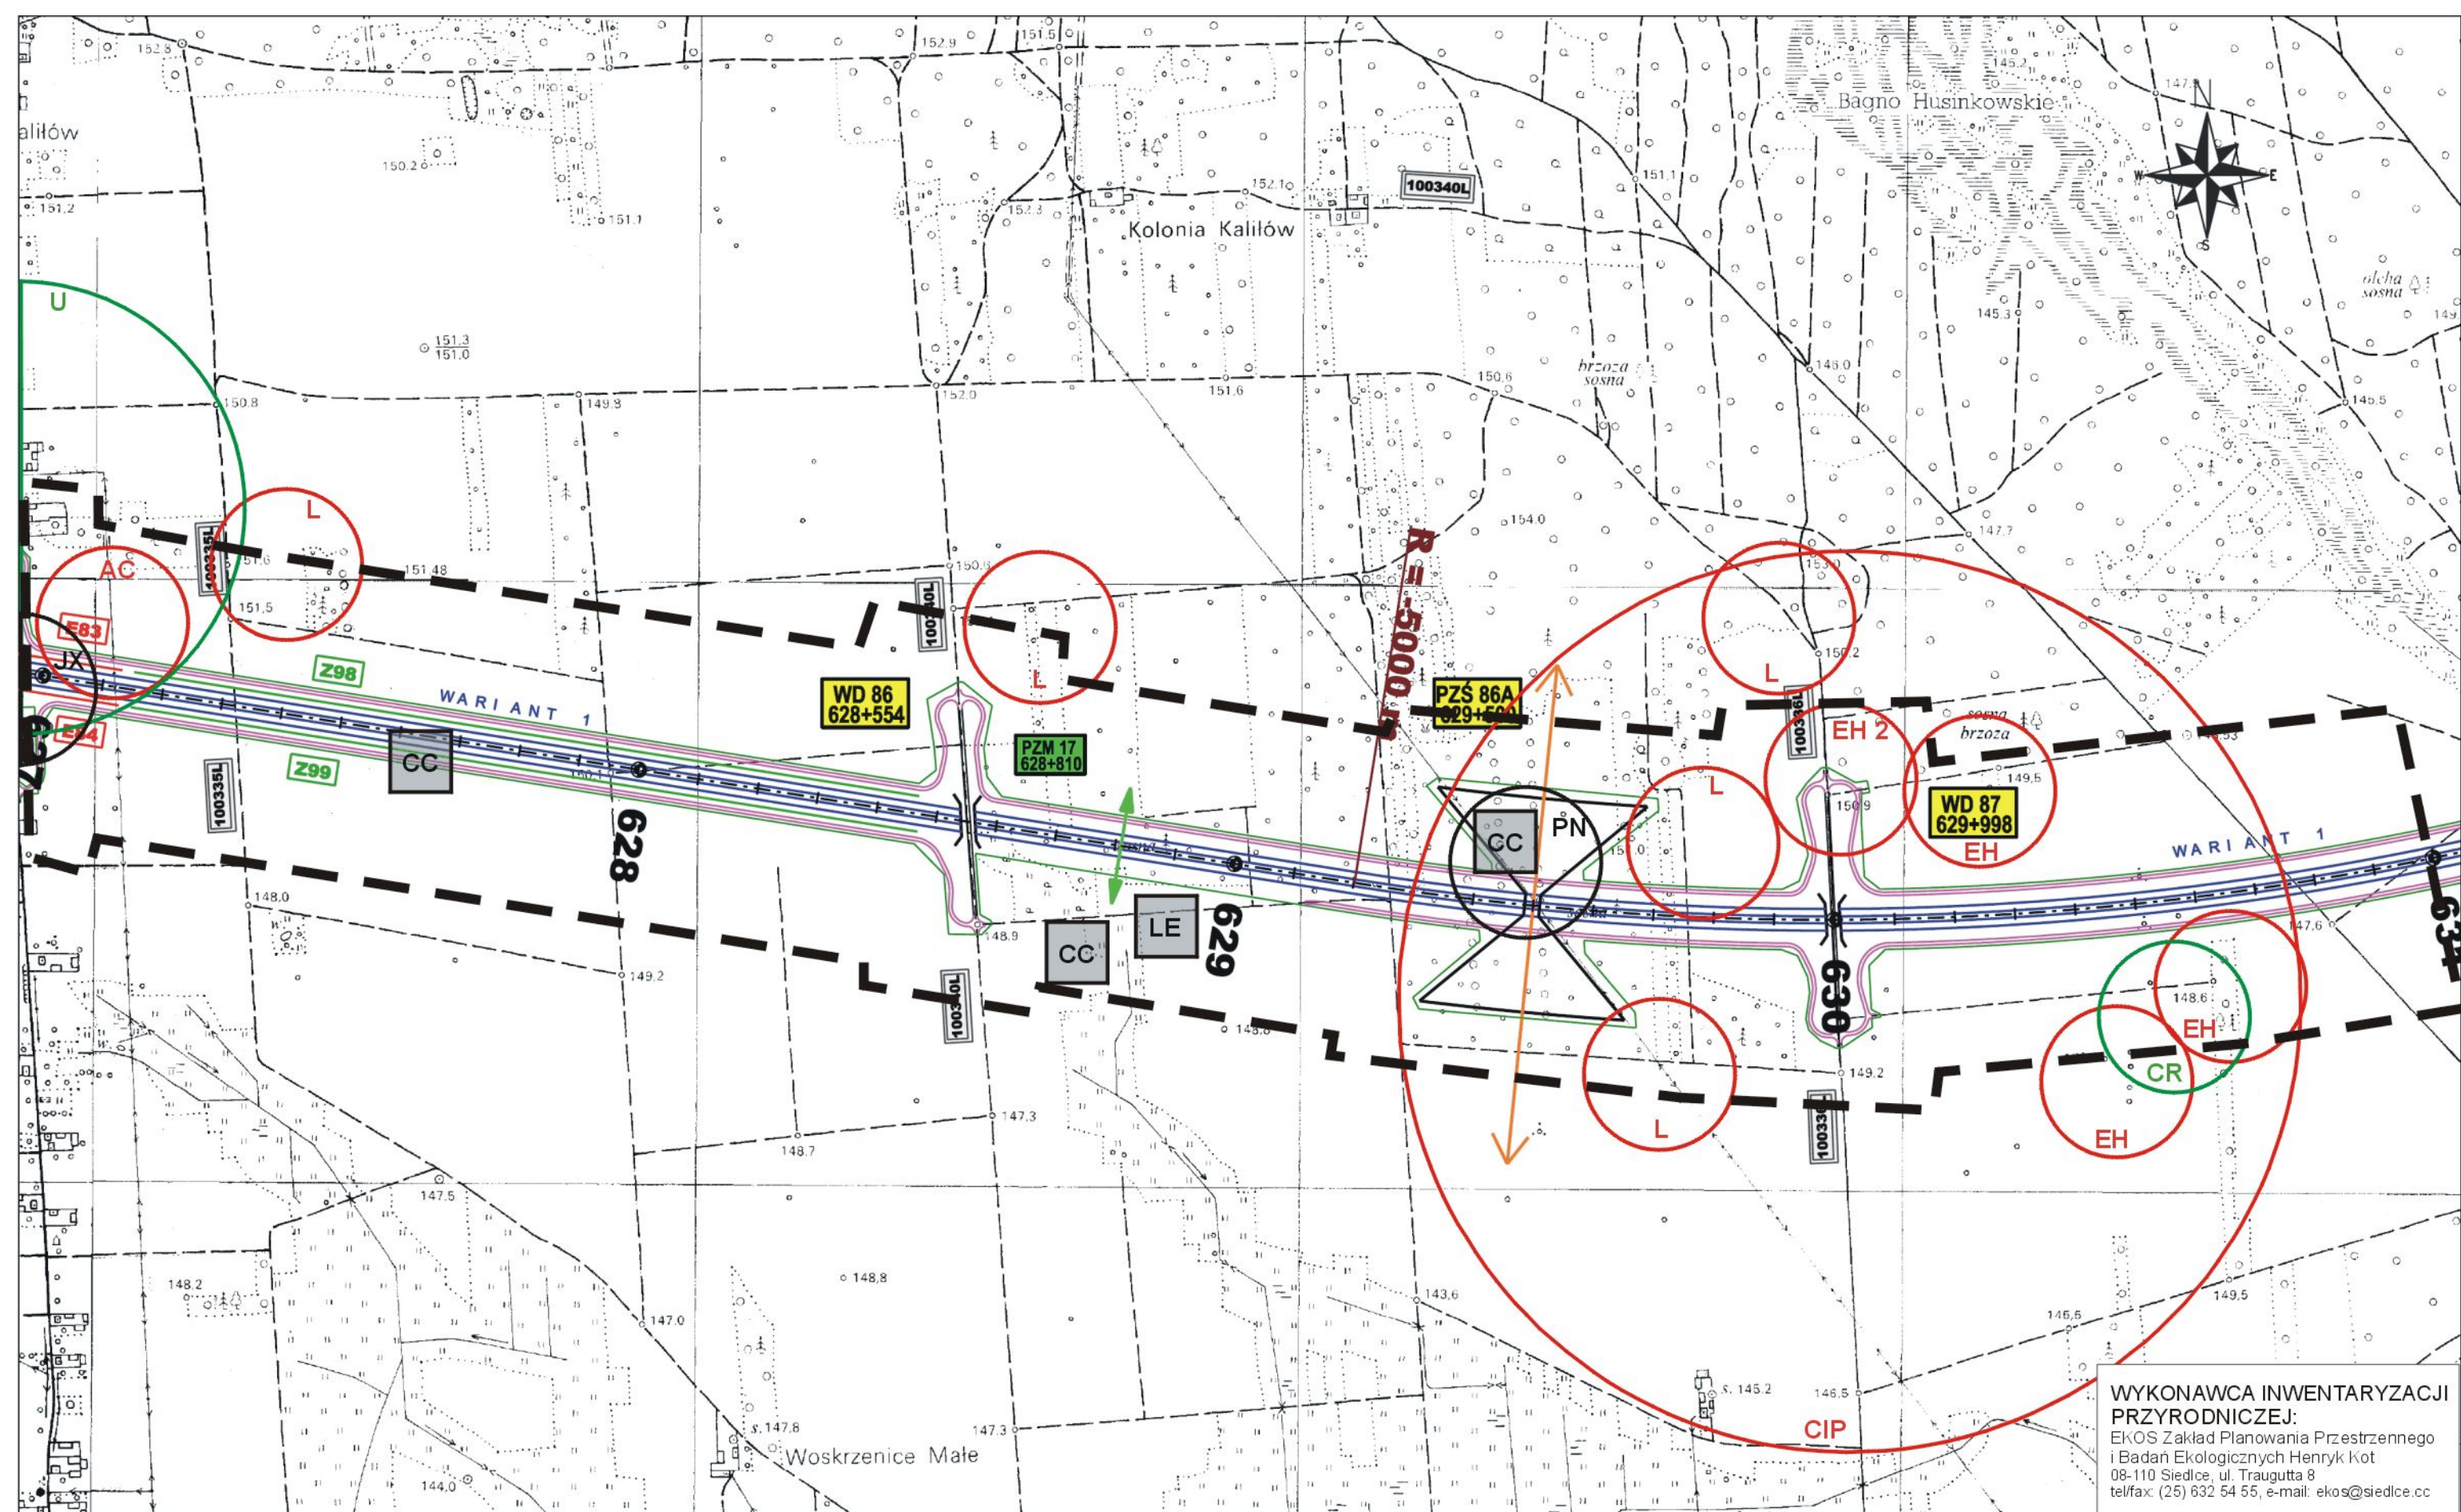

WYKONAWCA INWENTARYZACJI PRZYRODNICZEJ:
 EkOS Zakład Planowania Przestrzennego i Badań Ekologicznych Henryk Kot
 08-110 Siedlce, ul. Traugutta 8
 tel/fax: (25) 632 54 55, e-mail: ekos@siedlce.cc

ZAMAWIAJĄCY:



GENERALNA DYREKCJA DRÓG KRAJOWYCH I AUTOSTRAD
 00-848 WARSZAWA
 ul. Żelazna 59
 tel. (22) 375 88 88

KONSORCJUM FIRM:



DHV POLSKA Sp. z o.o.
 ul. Domaniewska 41
 02-672 Warszawa
 tel. (22) 606 28 02 ; fax (22) 606 28 03
 e-mail: dhvpolska@dhv.pl



MGPP S.A.
 ul. Kaczkowskiego 6
 33-100 Tamów
 tel. (14) 626 38 90 ; fax (14) 626 45 39
 e-mail: mgpp@mgpp.com.pl




DRO-KONSULT Sp. z o.o.
 ul. Odrowąża 15
 03-310 Warszawa
 tel/fax: (22) 614 47 77
 e-mail: warszawa@drokonsult.com.pl

Nazwa i adres obiektu budowlanego:

AUTOSTRADA A-2 NA ODCINKU WARSZAWA - KUKURYKI

Nazwa rysunku: **FAUNA**
 skala 1:10000 - WARIANT 1

Nr rysunku:
12.1.32

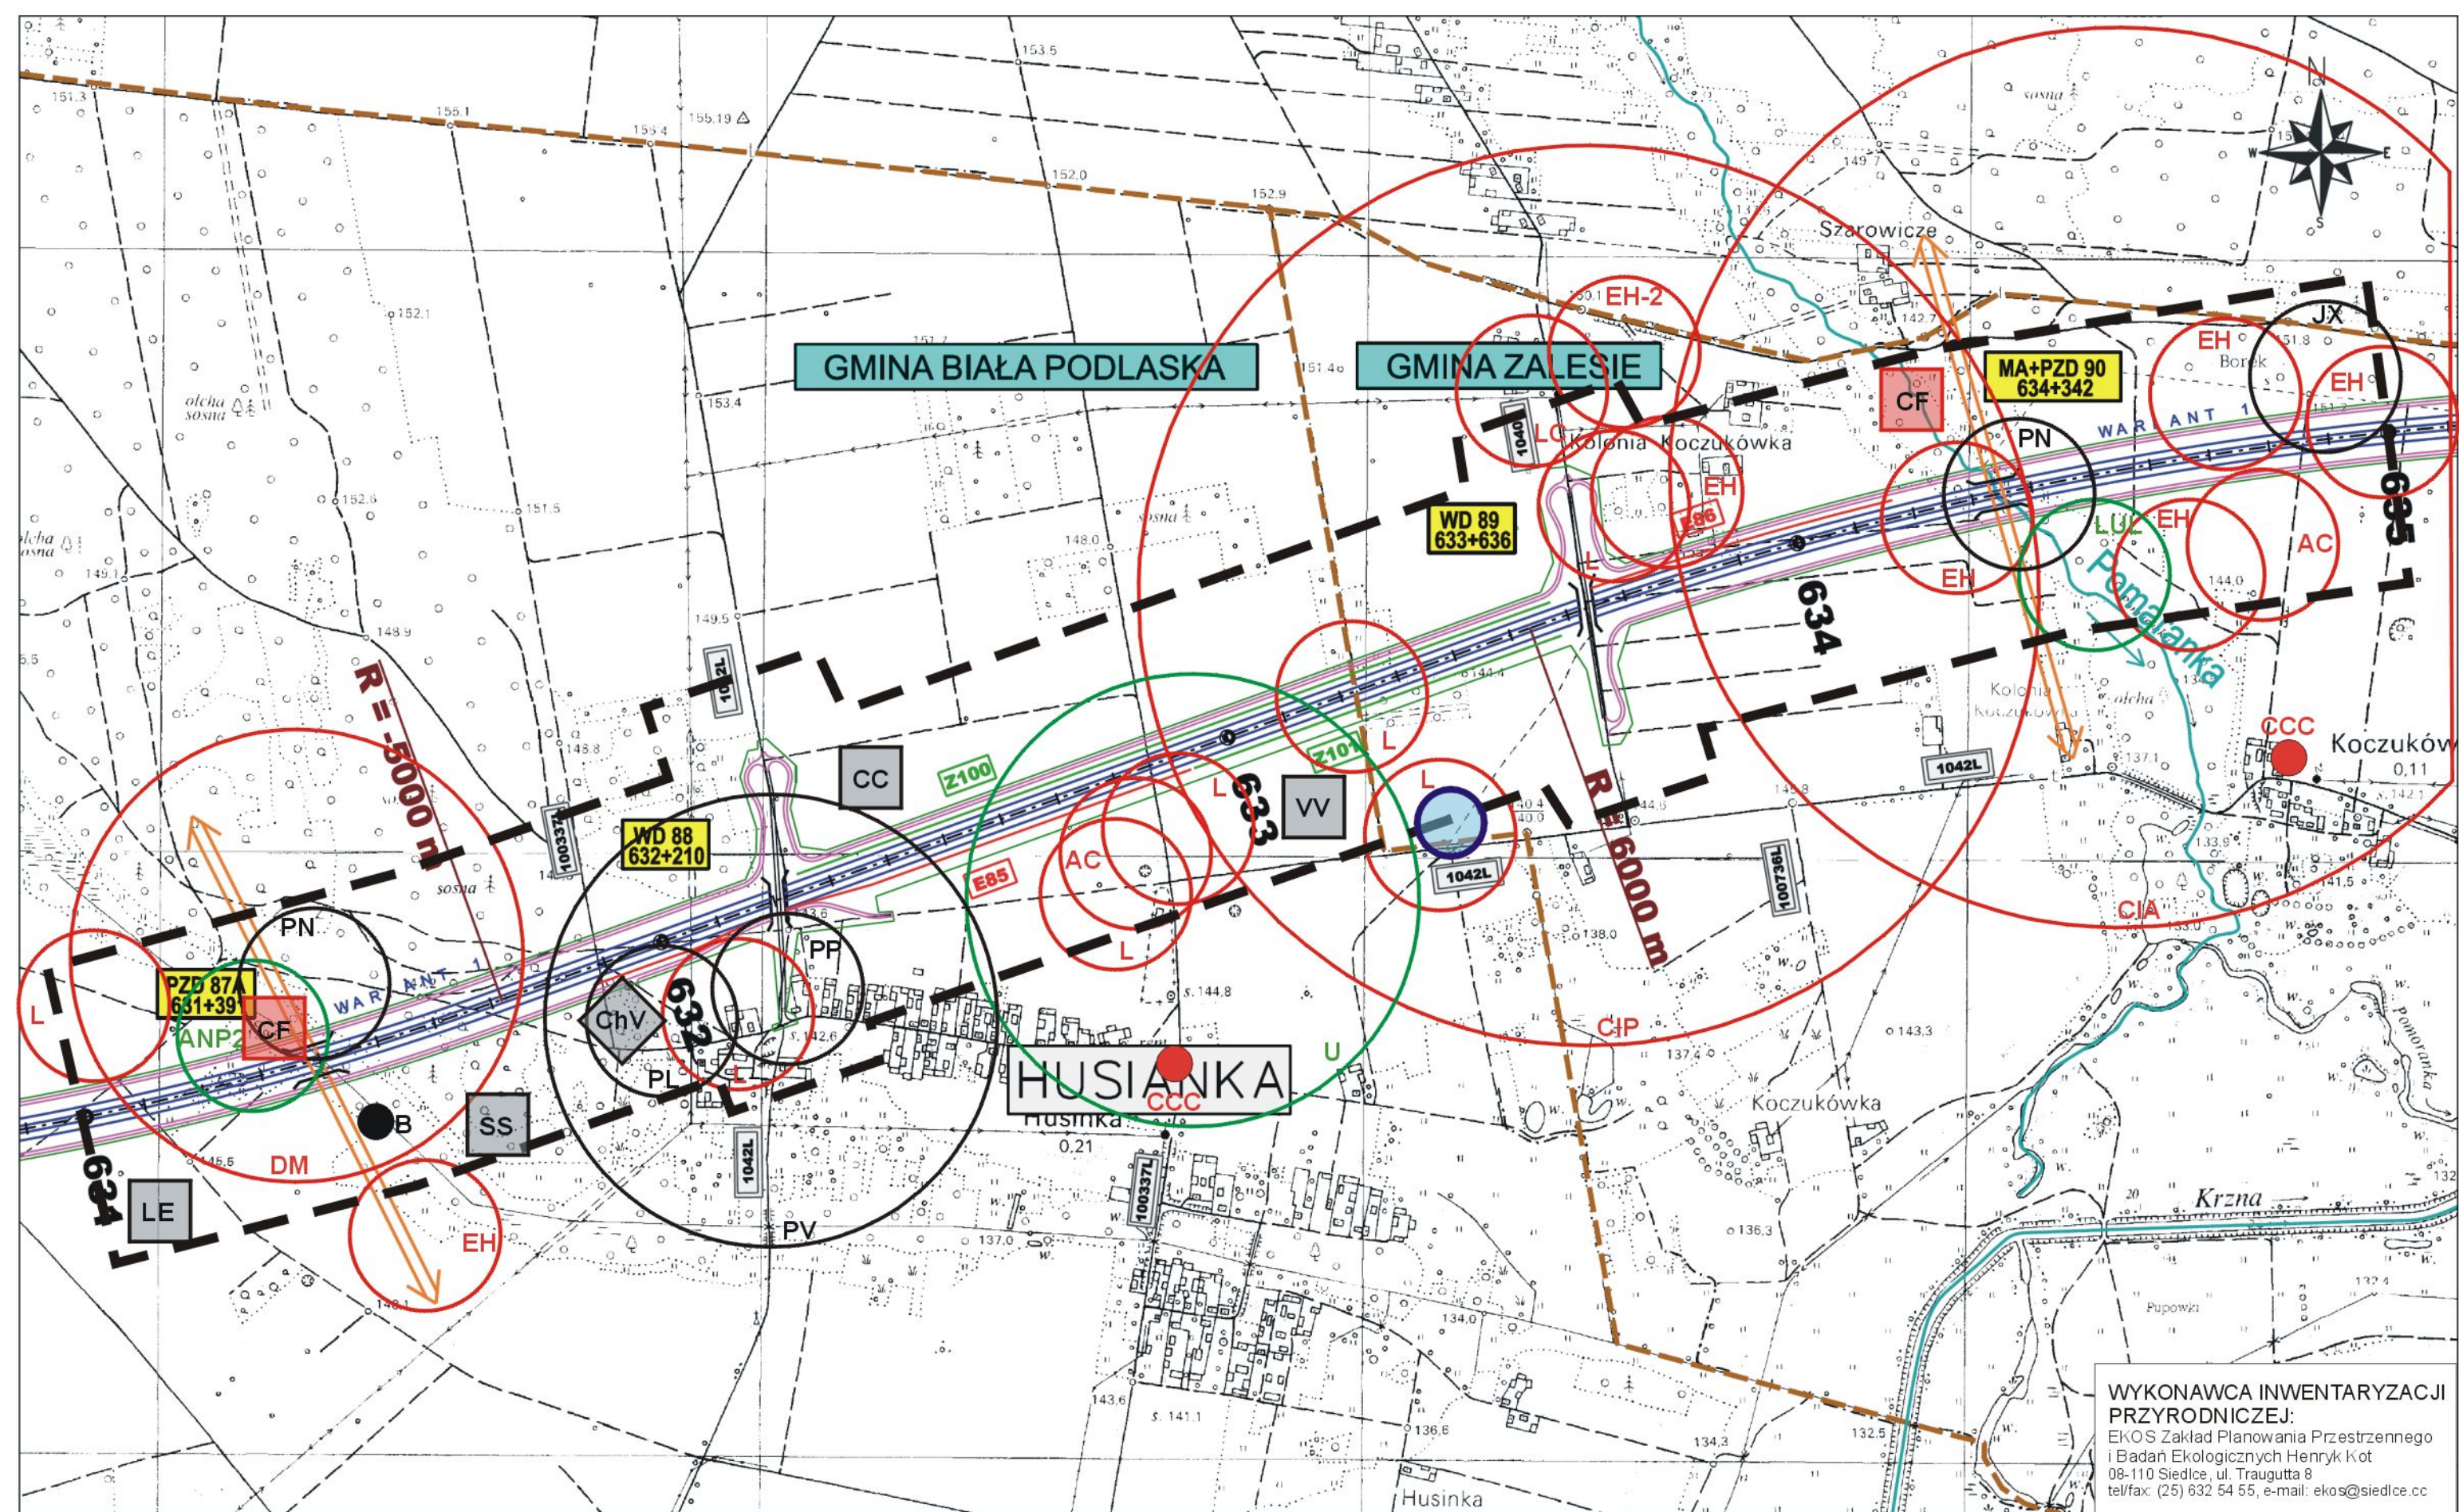

WYKONAWCA INWENTARYZACJI PRZYRODNICZEJ:
 EkOS Zakład Planowania Przestrzennego i Badań Ekologicznych Henryk Kot
 08-110 Siedlce, ul. Traugutta 8
 tel/fax: (25) 632 54 55, e-mail: ekos@siedlce.cc

ZAMAWIAJĄCY:



GENERALNA DYREKCJA DRÓG KRAJOWYCH I AUTOSTRAD
 00-848 WARSZAWA
 ul. Żelazna 59
 tel. (22) 375 88 88

KONSORCJUM FIRM:



DHV POLSKA Sp. z o.o.
 ul. Domaniewska 41
 02-672 Warszawa
 tel. (22) 606 28 02 ; fax (22) 606 28 03
 e-mail: dhvpolska@dhv.pl



MGPP S.A.
 ul. Kaczkowskiego 6
 33-100 Tamów
 tel. (14) 626 38 90 ; fax (14) 626 45 39
 e-mail: mgpp@mgpp.com.pl




DRO-KONSULT Sp. z o.o.
 ul. Odrowąża 15
 03-310 Warszawa
 tel/fax: (22) 614 47 77
 e-mail: warszawa@drokonsult.com.pl

Nazwa i adres obiektu budowlanego:





AUTOSTRADA A-2 NA ODCINKU WARSZAWA - KUKURYKI

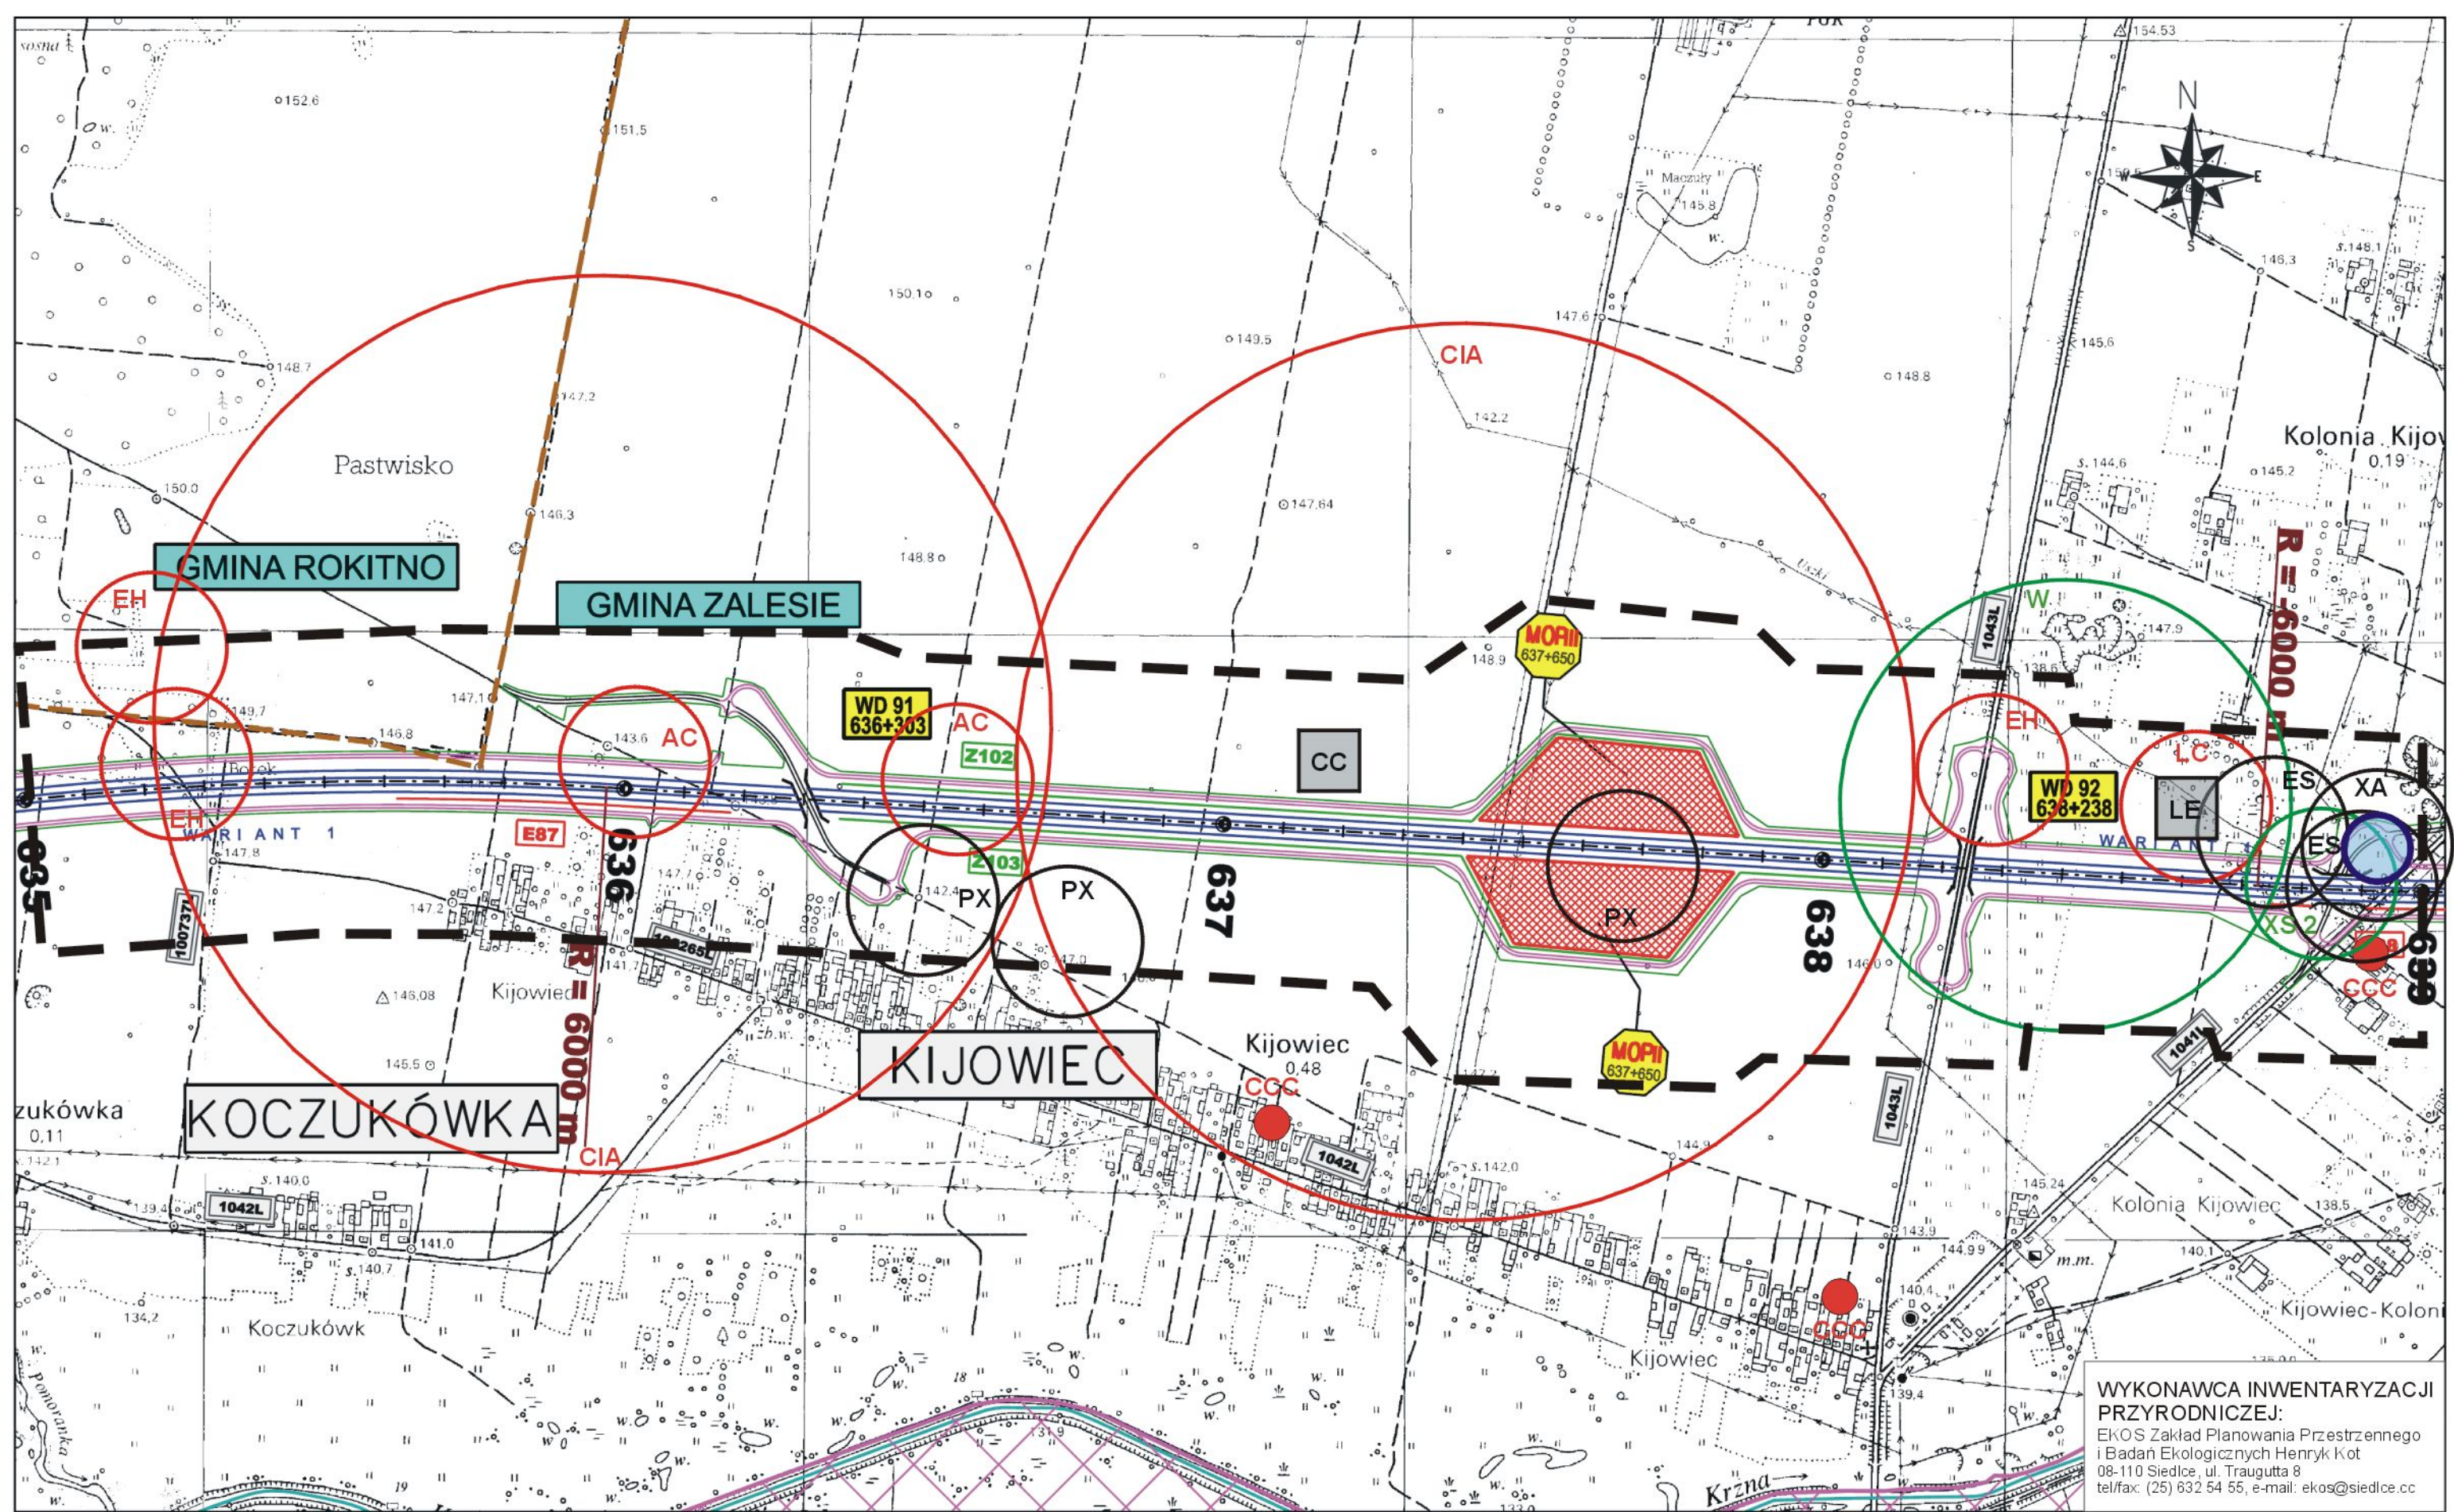
Nazwa rysunku: **FAUNA**
 skala 1:10000 - WARIANT 1

Nr rysunku: **12.1.33**





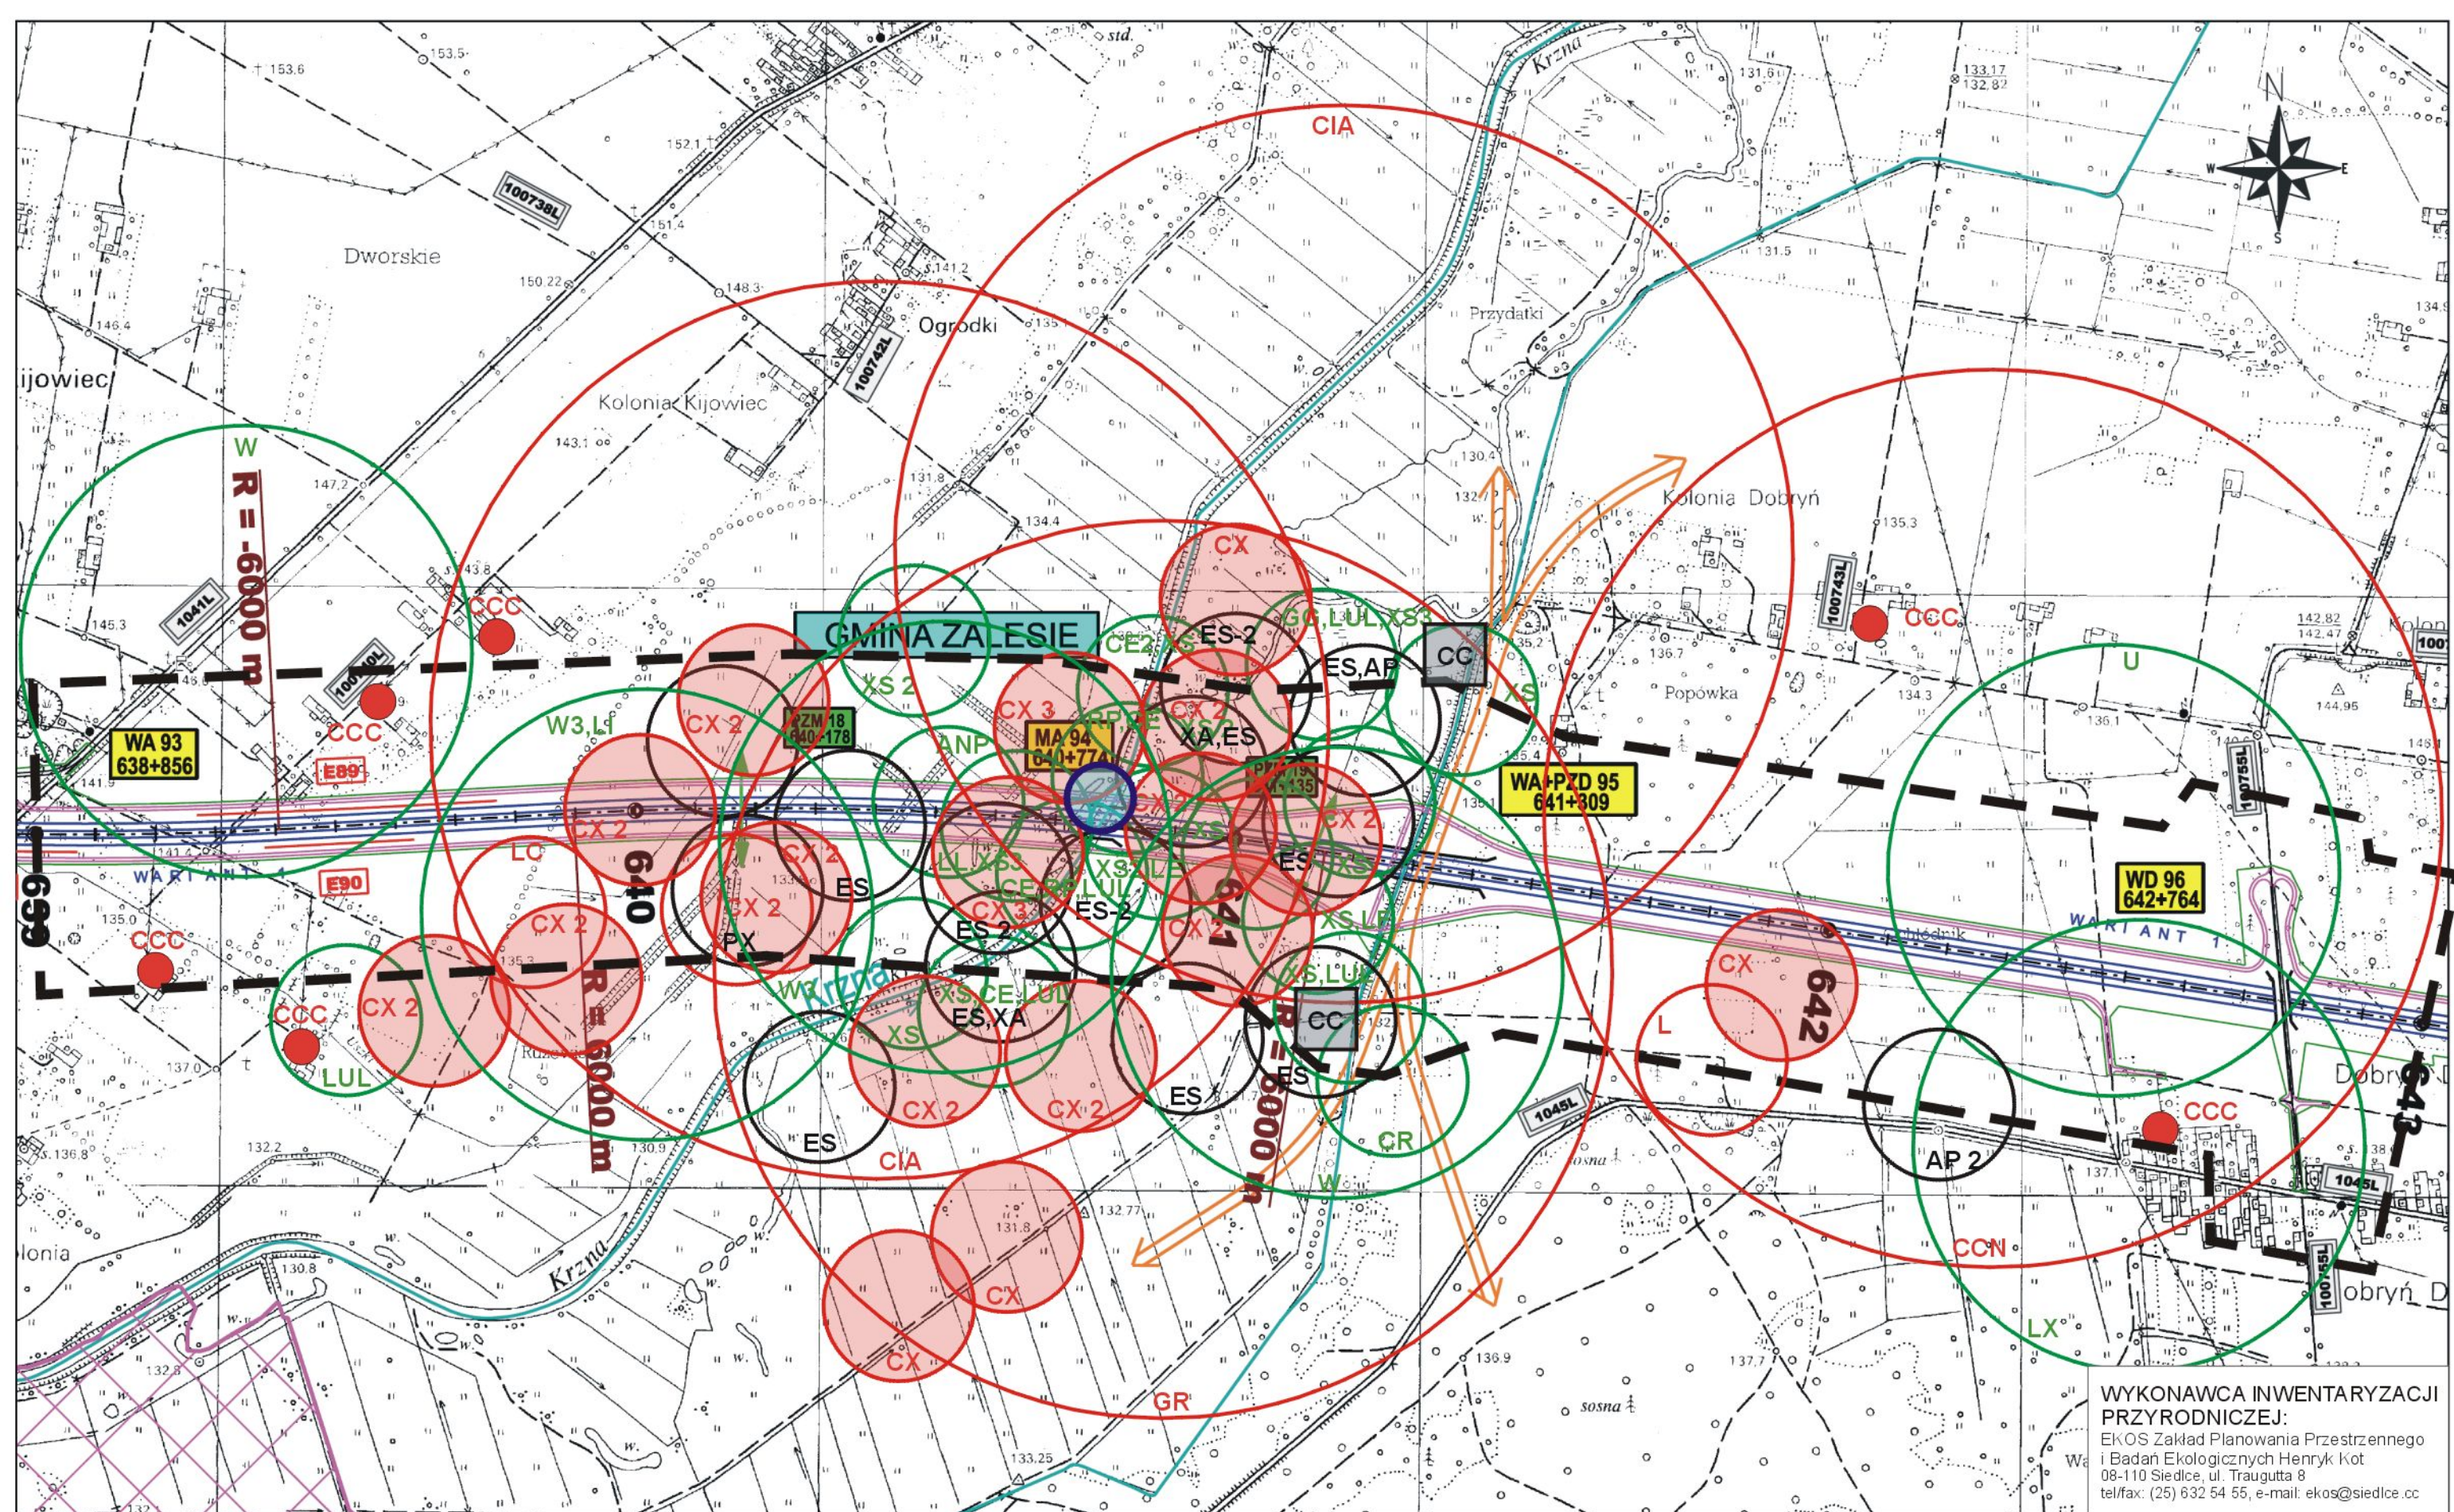


WYKONAWCA INWENTARYZACJI PRZYRODNICZEJ:
 EKOS Zakład Planowania Przestrzennego i Badań Ekologicznych Henryk Kot
 08-110 Siedlce, ul. Traugutta 8
 tel/fax: (25) 632 54 55, e-mail: ekos@siedlce.cc

<p>ZAMAWIAJĄCY:</p>  <p>GENERALNA DYREKCJA DRÓG KRAJOWYCH I AUTOSTRAD 00-848 WARSZAWA ul. Żelazna 59 tel. (22) 375 88 88</p>	<p>KONSORCJUM FIRM:</p>  <p>DHV POLSKA Sp. z o.o. ul. Domaniewska 41 02-672 Warszawa tel. (22) 606 28 02 ; fax (22) 606 28 03 e-mail: dhvpolska@dhv.pl</p>  <p>MGGP S.A. ul. Kaczkowskiego 6 33-100 Tarnów tel. (14) 626 38 90 ; fax (14) 626 45 39 e-mail: mggp@mggp.com.pl</p>  <p>DRO-KONSULT Sp. z o.o. ul. Odrowąża 15 03-310 Warszawa tel/fax: (22) 614 47 77 e-mail: warszawa@drokonsult.com.pl</p>	<p>Nazwa i adres obiektu budowlanego:</p> <p>AUTOSTRADA A-2 NA ODCINKU WARSZAWA - KUKURYKI</p> <p>Nazwa rysunku: FAUNA skala 1:10000 - WARIANT 1</p> <p>Nr rysunku: 12.1.34</p>
---	--	--



WYKONAWCA INWENTARYZACJI
PRZYRODNICZEJ:
EKOS Zakład Planowania Przestrzennego
i Badań Ekologicznych Henryk Kot
08-110 Siedlce, ul. Traugutta 8
tel/fax: (25) 632 54 55, e-mail: ekos@siedlce.cc

<p>ZAMAWIAJĄCY:</p>  <p>GENERALNA DYREKCJA DRÓG KRAJOWYCH I AUTOSTRAD 00-848 WARSZAWA ul. Żelazna 59 tel. (22) 375 88 88</p>	<p>KONSORCJUM FIRM:</p>  <p>DHV POLSKA Sp. z o.o. ul. Domaniewska 41 02-672 Warszawa tel. (22) 606 28 02 ; fax (22) 606 28 03 e-mail: dhvpolska@dhv.pl</p>  <p>MGGP S.A. ul. Kaczkowskiego 6 33-100 Tarnów tel. (14) 626 38 90 ; fax (14) 626 45 39 e-mail: mggp@mggp.com.pl</p>  <p>DRO-KONSULT Sp. z o.o. ul. Odrowąża 15 03-310 Warszawa tel/fax: (22) 614 47 77 e-mail: warszawa@drokonsult.com.pl</p>	<p>Nazwa i adres obiektu budowlanego:</p> <p>AUTOSTRADA A-2 NA ODCINKU WARSZAWA - KUKURYKI</p> <p>Nazwa rysunku: FAUNA skala 1:10000 - WARIANT 1</p> <p>Nr rysunku: 12.1.35</p>
--	--	--

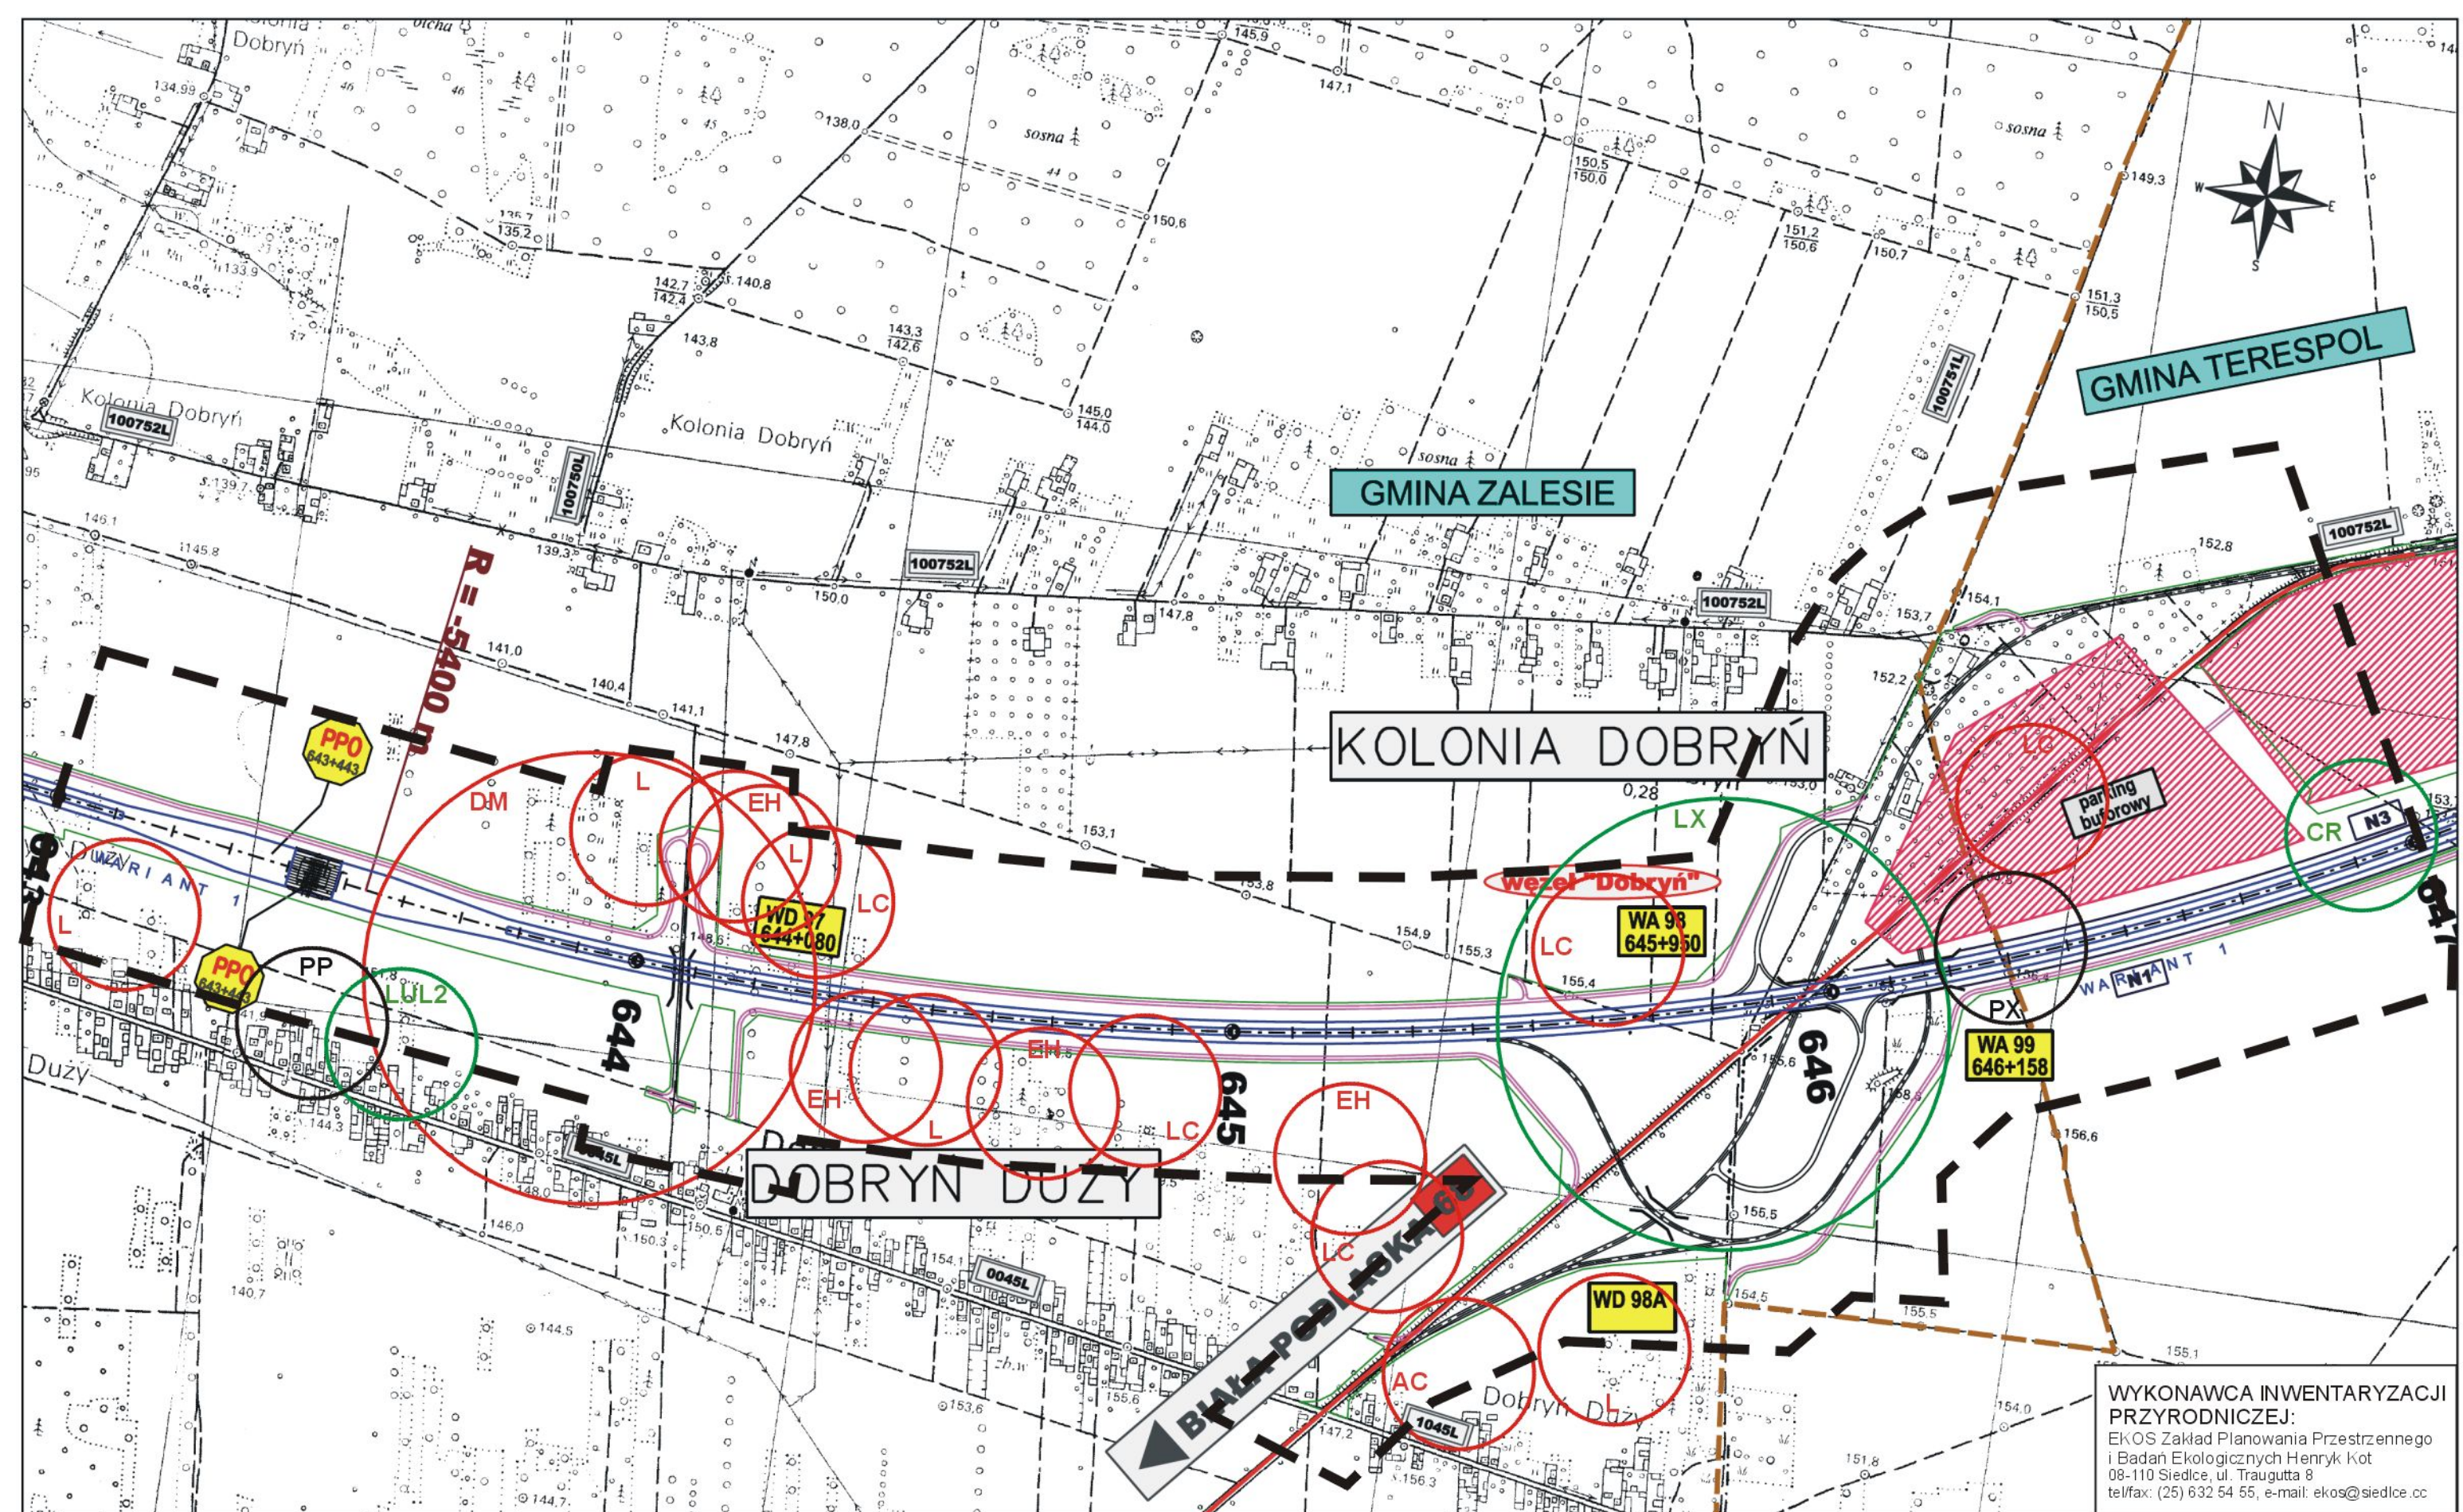

WYKONAWCA INWENTARYZACJI PRZYRODNICZEJ:
 EKOS Zakład Planowania Przestrzennego i Badań Ekologicznych Henryk Kot
 08-110 Siedlce, ul. Traugutta 8
 tel/fax: (25) 632 54 55, e-mail: ekos@siedlce.cc

ZAMAWIAJĄCY:

GENERALNA DYREKCJA DRÓG KRAJOWYCH I AUTOSTRAD
 00-848 WARSZAWA
 ul. Żelazna 59
 tel. (22) 375 88 88


KONSORCJUM FIRM:

 DHV POLSKA Sp. z o.o. ul. Domaniewska 41 02-672 Warszawa tel. (22) 606 28 02 ; fax (22) 606 28 03 e-mail: dhvpolska@dhv.pl	 MGPP S.A. ul. Kaczkowskiego 6 33-100 Tarnów tel. (14) 626 38 90 ; fax (14) 626 45 39 e-mail: mgpp@mgpp.com.pl	 DRO-KONSULT Sp.z o.o. ul. Odrowąza 15 03-310 Warszawa tel/fax: (22) 614 47 77 e-mail: warszawa@drokonsult.com.pl
---	---	--

Nazwa i adres obiektu budowlanego:
AUTOSTRADA A-2 NA ODCINKU WARSZAWA - KUKURYKI

Nazwa rysunku: **FAUNA**
 skala 1:10000 - WARIANT 1

Nr rysunku:
12.1.36

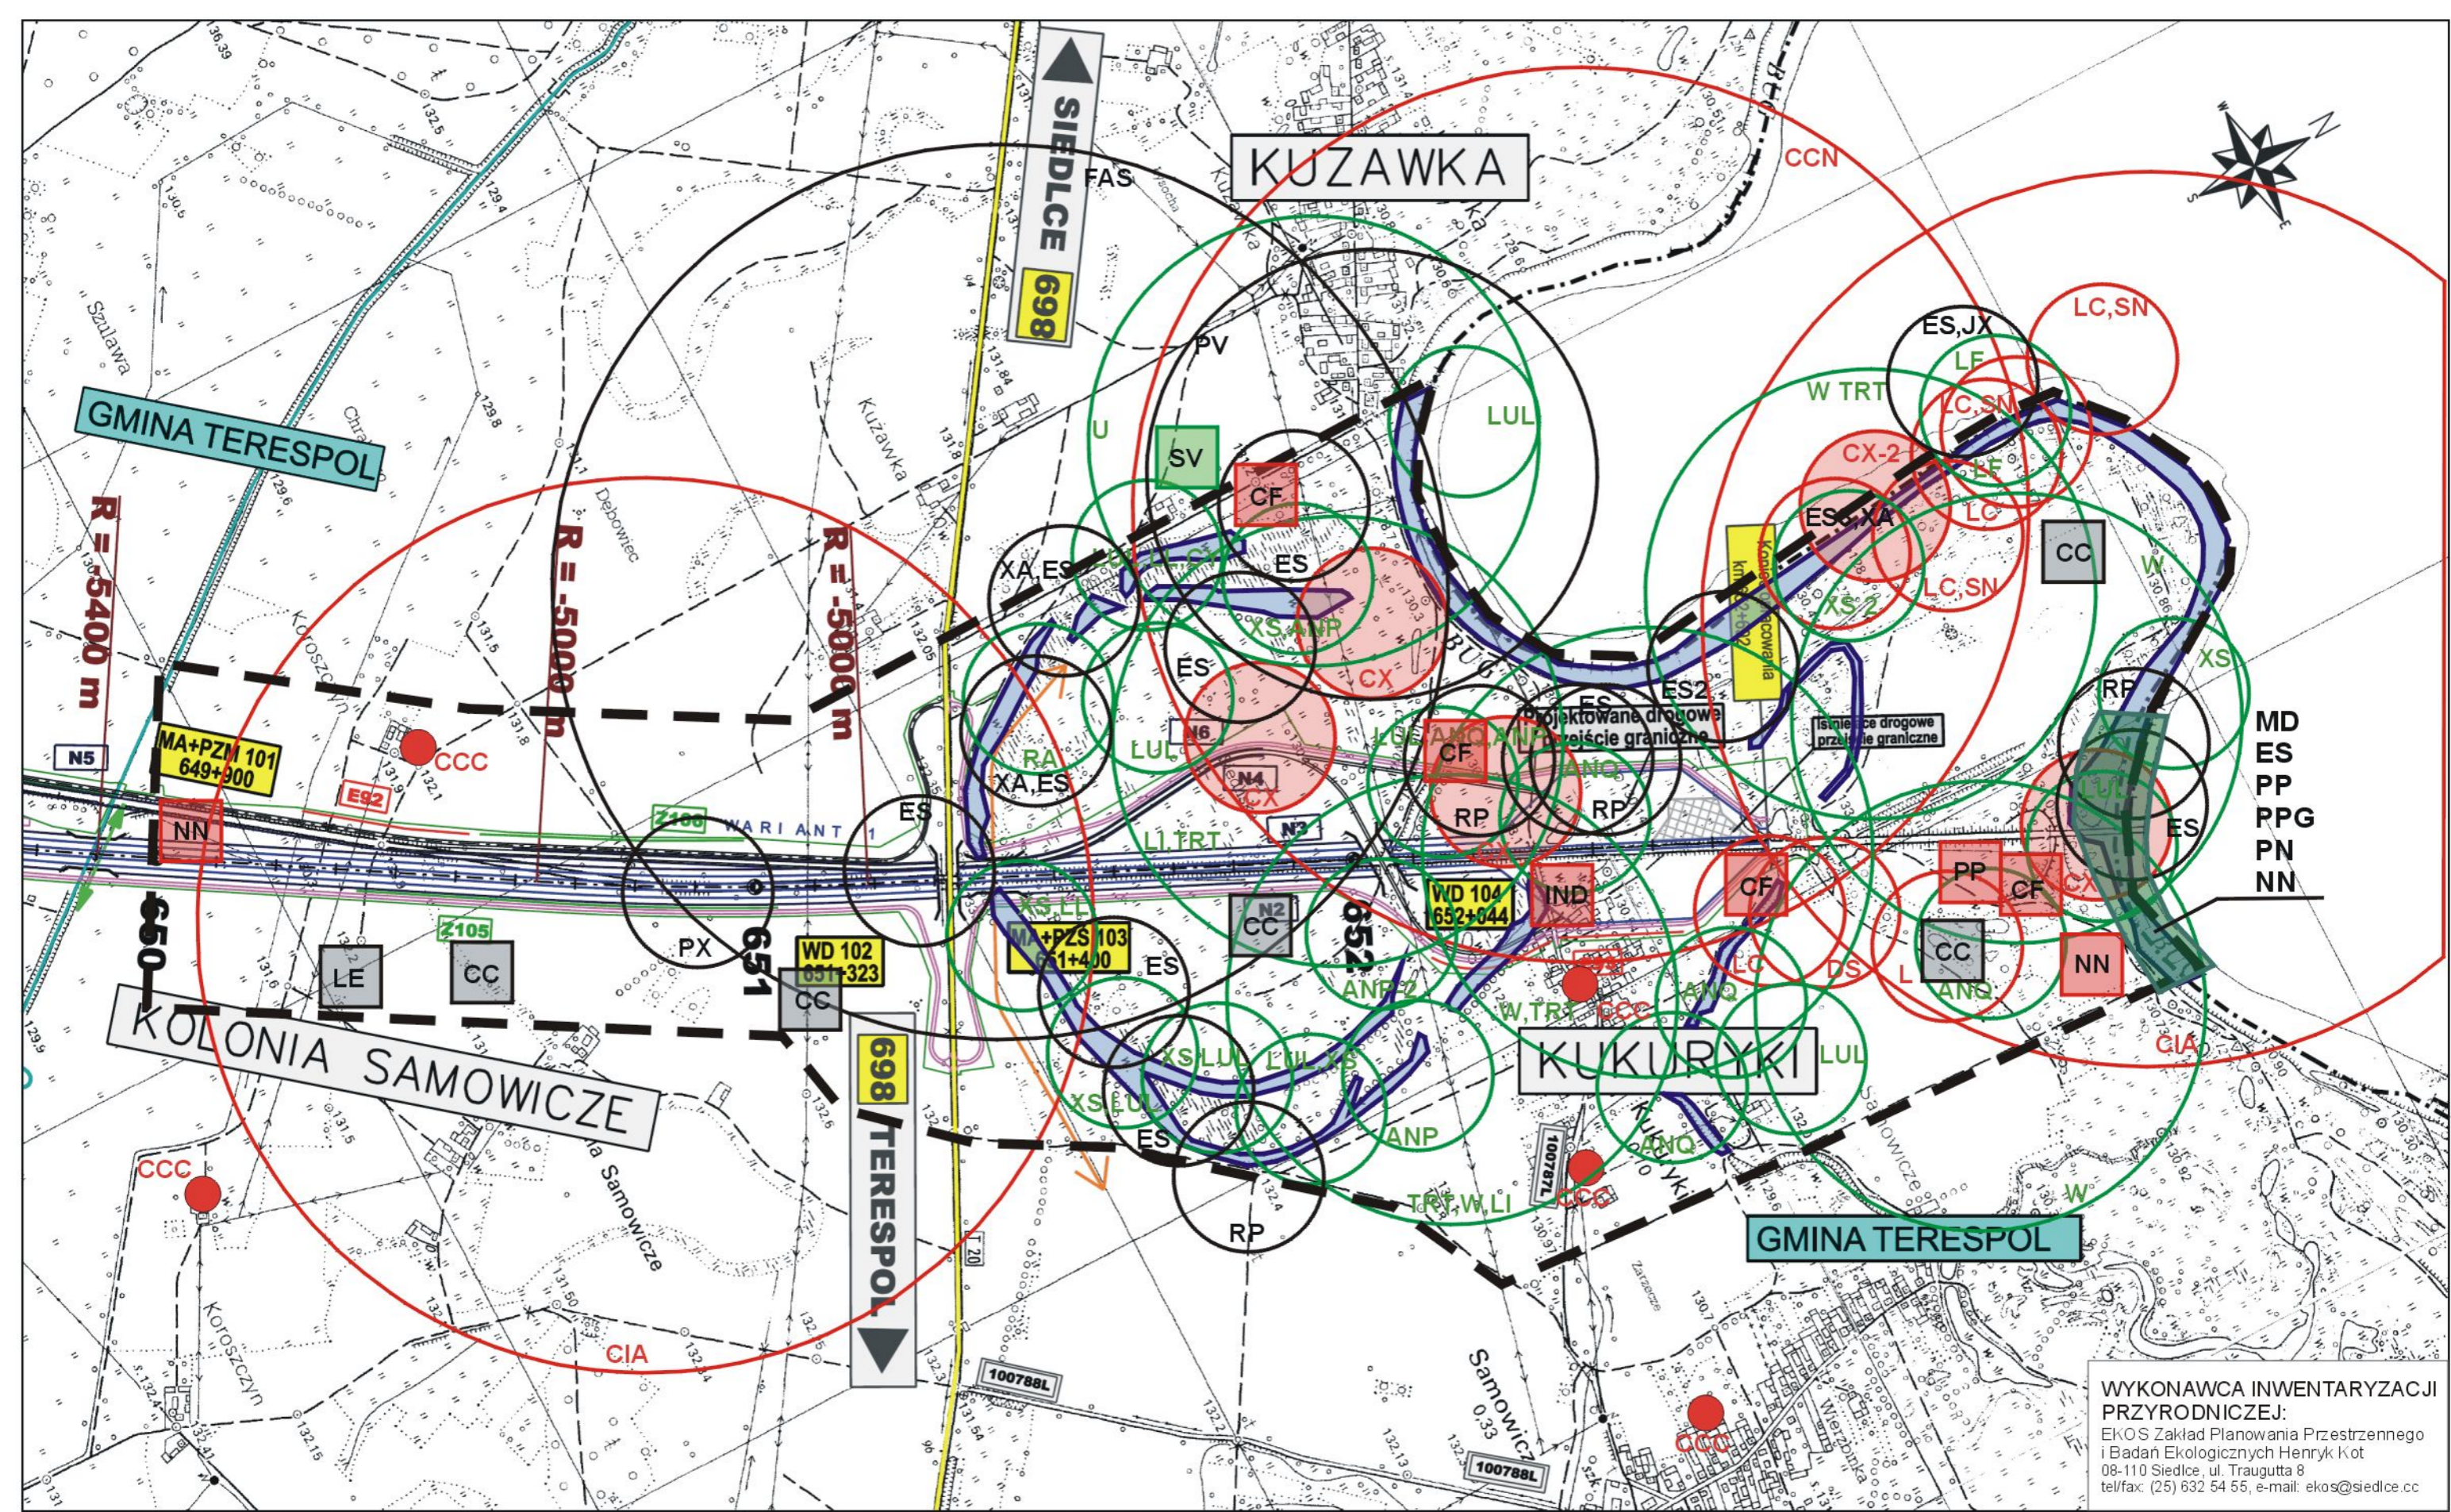

WYKONAWCA INWENTARYZACJI PRZYRODNICZEJ:
 EKOS Zakład Planowania Przestrzennego i Badań Ekologicznych Henryk Kot
 08-110 Siedlce, ul. Traugutta 8
 tel/fax: (25) 632 54 55, e-mail: ekos@siedlce.cc

ZAMAWIAJĄCY:

 GENERALNA DYREKCJA DRÓG KRAJOWYCH I AUTOSTRAD
 00-848 WARSZAWA
 ul. Żelazna 59
 tel. (22) 375 88 88

KONSORCJUM FIRM:

 DHV POLSKA Sp. z o.o. ul. Domaniewska 41 02-672 Warszawa tel. (22) 606 28 02 ; fax (22) 606 28 03 e-mail: dhvpolska@dhv.pl	 MGPP S.A. ul. Kaczkowskiego 6 33-100 Tarnów tel. (14) 626 38 90 ; fax (14) 626 45 39 e-mail: mgpp@mgpp.com.pl	 DRO-KONSULT Sp.z o.o. ul. Odrowąza 15 03-310 Warszawa tel/fax: (22) 614 47 77 e-mail: warszawa@drokonsult.com.pl
--	--	---

Nazwa i adres obiektu budowlanego:
 AUTOSTRADA A-2 NA ODCINKU WARSZAWA - KUKURYKI

Nazwa rysunku: FAUNA
 skala 1:10000 - WARIANT 1

Nr rysunku:
 12.1.38