










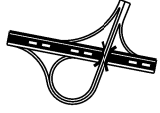












# AUTOSTRADA A-2 NA ODCINKU WARSZAWA - KUKURYKI

## Legenda:

-  - wariant 1
-  - wariant 1a
-  - wariant 1b
-  - wariant 2
-  - wariant 3
-  - wariant 3a
-  - wariant 4
-  - wariant 4a
-  - wariant 4a1
-  - wariant 4b
-  - obwodnica Mińska
-  - węzeł drogowy
-  - Miejsce Obsługi Podróżnych
-  - Plac Poboru Opłat
-  - Stacja Poboru Opłat
-  - Obwód Utrzymania Autostrady
-  - szlak migracji zwierząt dużych
-  - szlak migracji zwierząt średnich
-  - szlak migracji zwierząt małych
- PZD** - przejście dla zwierząt dużych (szer. min 50m)
- PZŚ** - przejście dla zwierząt średnich (szer. min 25m)
- PZM** - przejście dla zwierząt małych (przepust ekologiczny 1,5m x 1,5m)
- L22** - ekran akustyczny strona lewa
- P12** - ekran akustyczny strona prawa
- Z81** - pas zieleni izolacyjnej
- N1L** - zieleń barierowa dla przelotów nietoperzy strona lewa
- N1P** - zieleń barierowa dla przelotów nietoperzy strona prawa
-  **ZR** - zbiornik retencyjny
-  **ZRJ** - zbiornik retencyjno - infiltracyjny
-  - przebudowa istniejących cieków

ZAMAWIAJĄCY:



GENERALNA DYREKCJA  
DRÓG KRAJOWYCH I AUTOSTRAD  
00-848 WARSZAWA  
ul. Żelazna 59  
tel. (22) 375 88 88

KONSORCJUM FIRM:



DHV POLSKA Sp. z o.o.  
ul. Domaniewska 41  
02-672 Warszawa  
tel. (22) 606 28 02 ; fax (22) 606 28 03  
e-mail: dhvpolska@dhv.pl



MGGP S.A.  
ul. Kaczkowskiego 6  
33-100 Tarnów  
tel. (14) 626 38 90 ; fax (14) 626 45 39  
e-mail: mggp@mggp.com.pl



DRO-KONSULT Sp. z o.o.  
ul. Odrowąża 15  
03-310 Warszawa  
tel/fax: (22) 614 47 77  
e-mail: warszawa@drokonsult.com.pl



EUROSTRADA Sp. z o.o.  
ul. Pyszniańska 18  
02-829 Warszawa  
tel/fax: (22) 644 87 62  
e-mail: biuro@eurostrada.pl

PODWYKONAWCA:

Nazwa i adres obiektu budowlanego:

















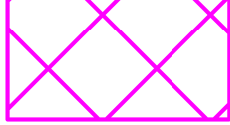







AUTOSTRADA A-2 NA ODCINKU WARSZAWA - KUKURYKI

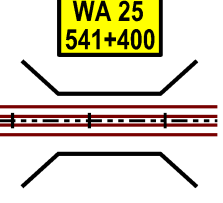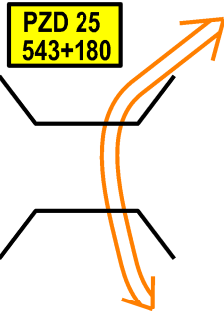Nazwa rysunku:

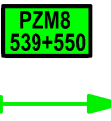Legenda część I

# AUTOSTRADA A-2 NA ODCINKU WARSZAWA - KUKURYKI

Legenda:

	- granica powiatu		- nazwa gminy		- nazwa proj. węzła
	- granica gminy		- nazwa miejscowości		- rzeki i ciek
	- droga krajowa		- granica pasa drogowego		- proj. wiadukt poprzeczny
	- droga wojewódzka		- proj. wiadukt w ciągu autostrady		- projektowane przejście dla zwierząt
	- droga powiatowa		- pikietaż drogi		- proj. przepust dla małych zwierząt
	- droga gminna		- obszar "Natura 2000"		
	- projektowana autostrada		- obszar rezerwatów		
	- droga serwisowa				
	- nr drogi krajowej				
	- nr drogi wojewódzkiej				
	- nr drogi powiatowej				
	- nr drogi gminnej				

ZAMAWIAJĄCY:



GENERALNA DYREKCJA  
DRÓG KRAJOWYCH I AUTOSTRAD  
00-848 WARSZAWA  
ul. Żelazna 59  
tel. (22) 375 88 88

KONSORCJUM FIRM:



DHV POLSKA Sp. z o.o.  
ul. Domaniewska 41  
02-672 Warszawa  
tel. (22) 606 28 02 ; fax (22) 606 28 03  
e-mail: dhvpolska@dhv.pl



MGPP S.A.  
ul. Kaczkowskiego 6  
33-100 Tamów  
tel. (14) 626 38 90 ; fax (14) 626 45 39  
e-mail: mgpp@mgpp.com.pl



DRO-KONSULT Sp. z o.o.  
ul. Odrowąża 15  
03-310 Warszawa  
tel/fax: (22) 614 47 77  
e-mail: warszawa@drokonsult.com.pl



EUROSTRADA Sp. z o.o.  
ul. Pyszniańska 18  
02-829 Warszawa  
tel/fax: (22) 644 87 62  
e-mail: biuro@eurostrada.pl

PODWYKONAWCA:

Nazwa i adres obiektu budowlanego:











AUTOSTRADA A-2 NA ODCINKU WARSZAWA - KUKURYKI

Nazwa rysunku:

Legenda część II

# AUTOSTRADA A-2 NA ODCINKU WARSZAWA - KUKURYKI

## Legenda:

-  - budynki mieszkalne wielorodzinne
-  - budynki mieszkalne jednorodzinne
-  - budynki niechronione akustycznie
-  - budynki użyteczności publicznej
-  - izofona dzienna 55 dB 2035 be
-  - izofona dzienna 55 dB 2035 ze
-  - izofona dzienna 60 dB 2035 be
-  - izofona dzienna 60 dB 2035 ze
-  - izofona nocna 50 dB 2035 be
-  - izofona nocna 50 dB 2035 ze

### ZAMAWIAJĄCY:



GENERALNA DYREKCJA  
DRÓG KRAJOWYCH I AUTOSTRAD  
00-848 WARSZAWA  
ul. Żelazna 59  
tel. (22) 375 88 88

### KONSORCJUM FIRM:



DHV POLSKA Sp. z o.o.  
ul. Domaniewska 41  
02-672 Warszawa  
tel. (22) 606 28 02 ; fax (22) 606 28 03  
e-mail: dhvpolska@dhv.pl



MGGP S.A.  
ul. Kaczkowskiego 6  
33-100 Tarnów  
tel. (14) 626 38 90 ; fax (14) 626 45 39  
e-mail: mggp@mggp.com.pl



DRO-KONSULT Sp.z o.o.  
ul. Odrowąża 15  
03-310 Warszawa  
tel/fax: (22) 614 47 77  
e-mail: warszawa@drokonsult.com.pl



EUROSTRADA Sp.z o.o.  
ul. Pyszniańska 18  
02-829 Warszawa  
tel/fax: (22) 644 87 62  
e-mail: biuro@eurostrada.pl

### PODWYKONAWCA:


Nazwa i adres obiektu budowlanego:

AUTOSTRADA A-2 NA ODCINKU WARSZAWA - KUKURYKI

Nazwa rysunku:

Legenda część III



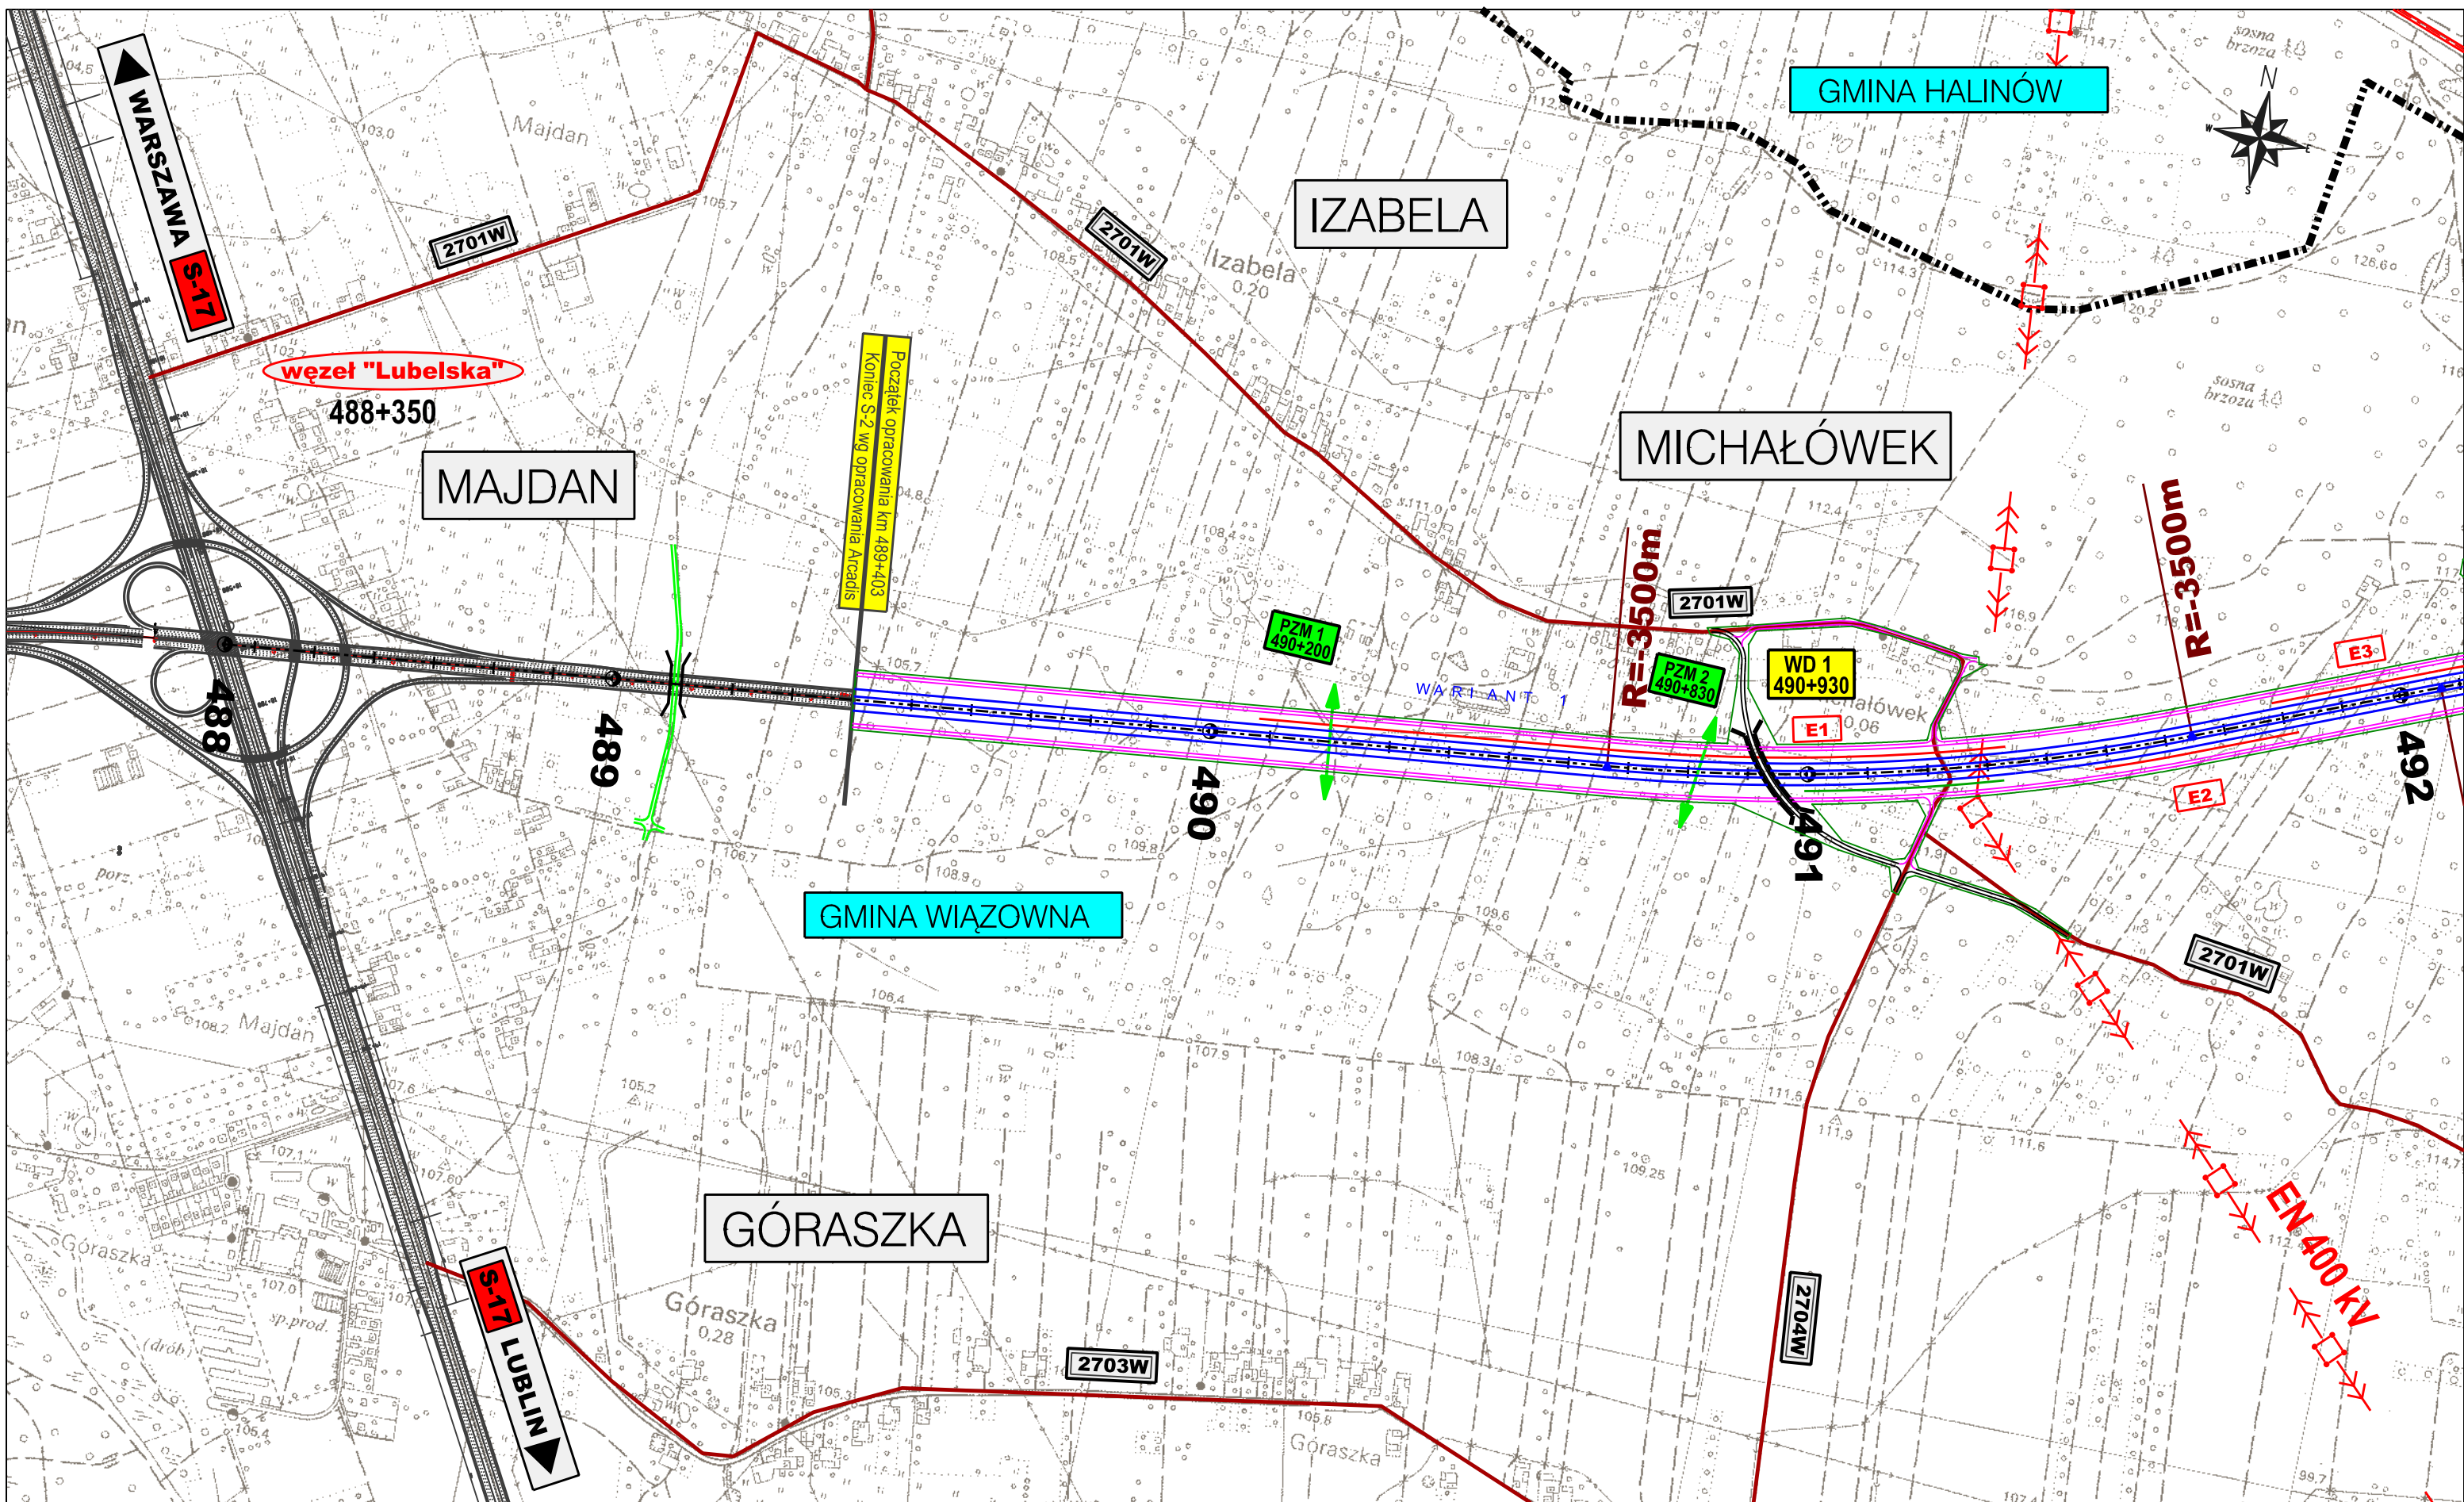

ZAMAWIAJĄCY:



GENERALNA DYREKCJA  
DRÓG KRAJOWYCH I AUTOSTRAD  
00-848 WARSZAWA  
ul. Żelazna 59  
tel. (22) 375 88 88

KONSORCJUM FIRM:



DHV POLSKA Sp. z o.o.  
ul. Domaniewska 41  
02-672 Warszawa  
tel. (22) 606 28 02 ; fax (22) 606 28 03  
e-mail: dhvpolska@dhv.pl



MGGP S.A.  
ul. Kaczkowskiego 6  
33-100 Tamów  
tel. (14) 626 38 90 ; fax (14) 626 45 39  
e-mail: mggp@mggp.com.pl



DRO-KONSULT Sp. z o.o.  
ul. Odrowąża 15  
03-310 Warszawa  
tel./fax: (22) 614 47 77  
e-mail: warszawa@drokonsult.com.pl



EUROSTRADA Sp. z o.o.  
ul. Pyszniańska 18  
02-829 Warszawa  
tel/fax: (22) 644 87 62  
e-mail: biuro@eurostrada.pl

PODWYKONAWCA:


Nazwa i adres obiektu budowlanego:






AUTOSTRADA A-2 NA ODCINKU WARSZAWA - KUKURYKI

Nazwa rysunku: Projektowane urządzenia ochrony środowiska  
skala 1:10000 - WARIANT 1

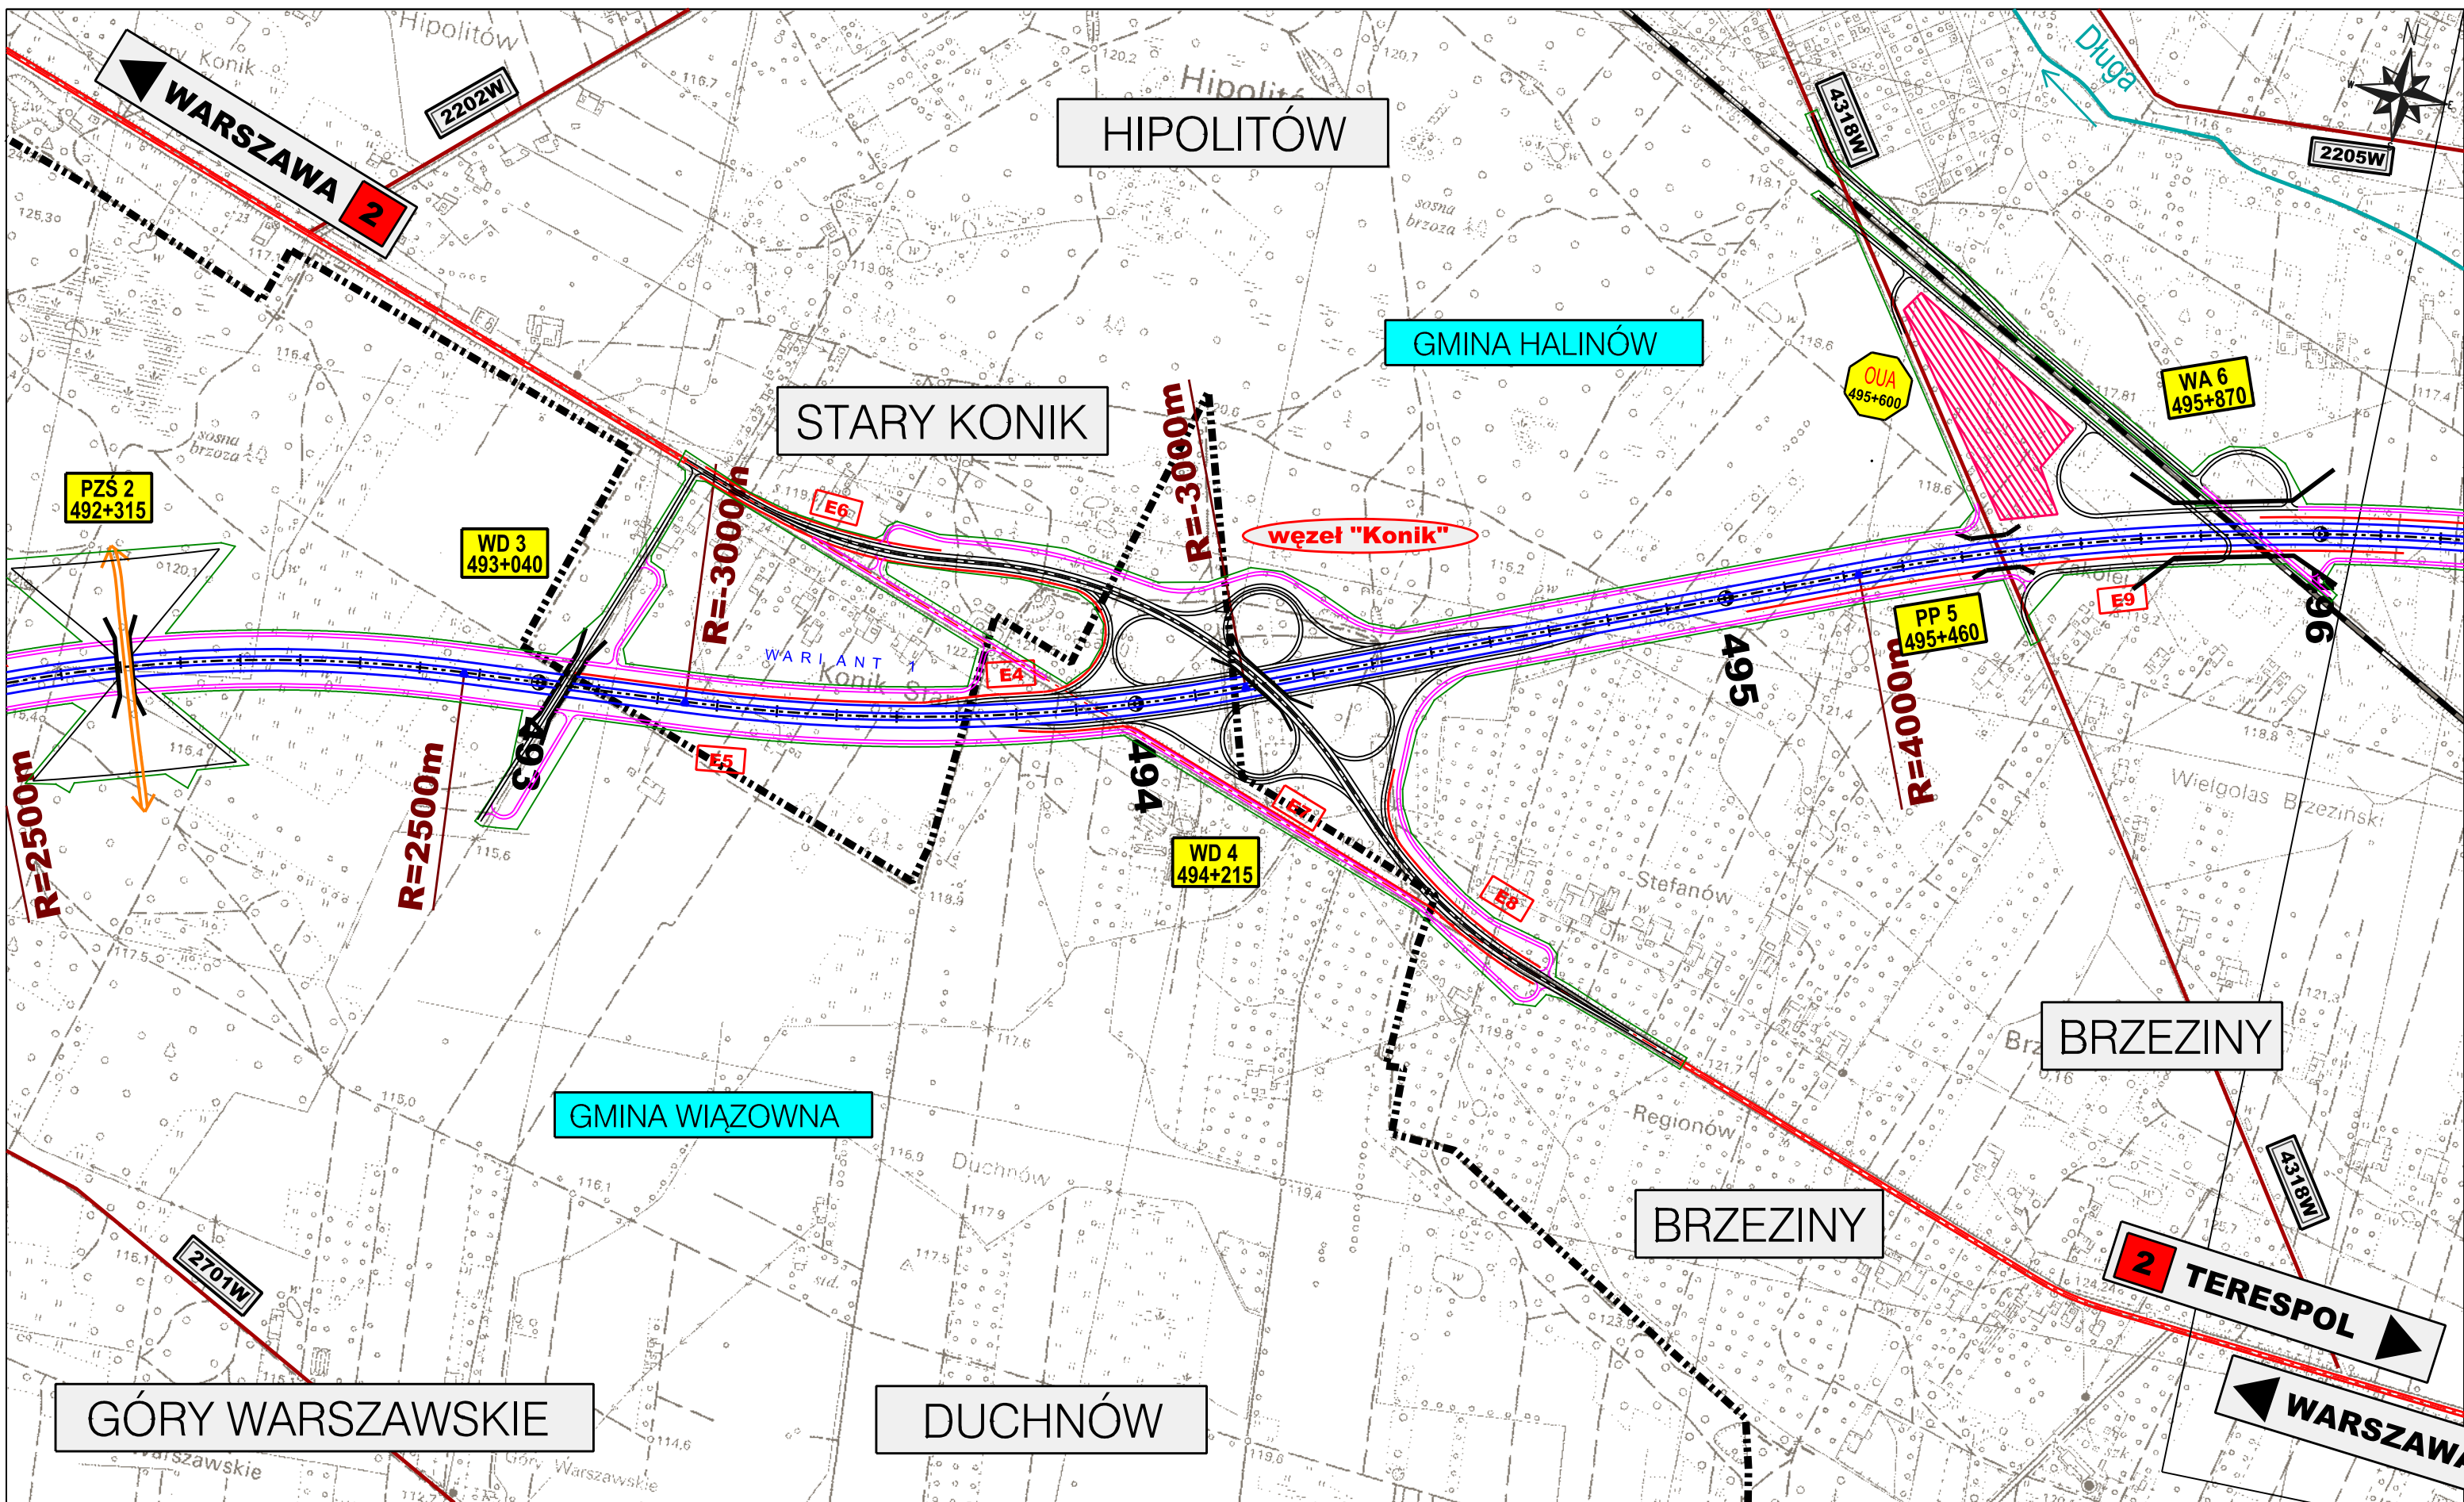
Nr rysunku:  
12.1.1







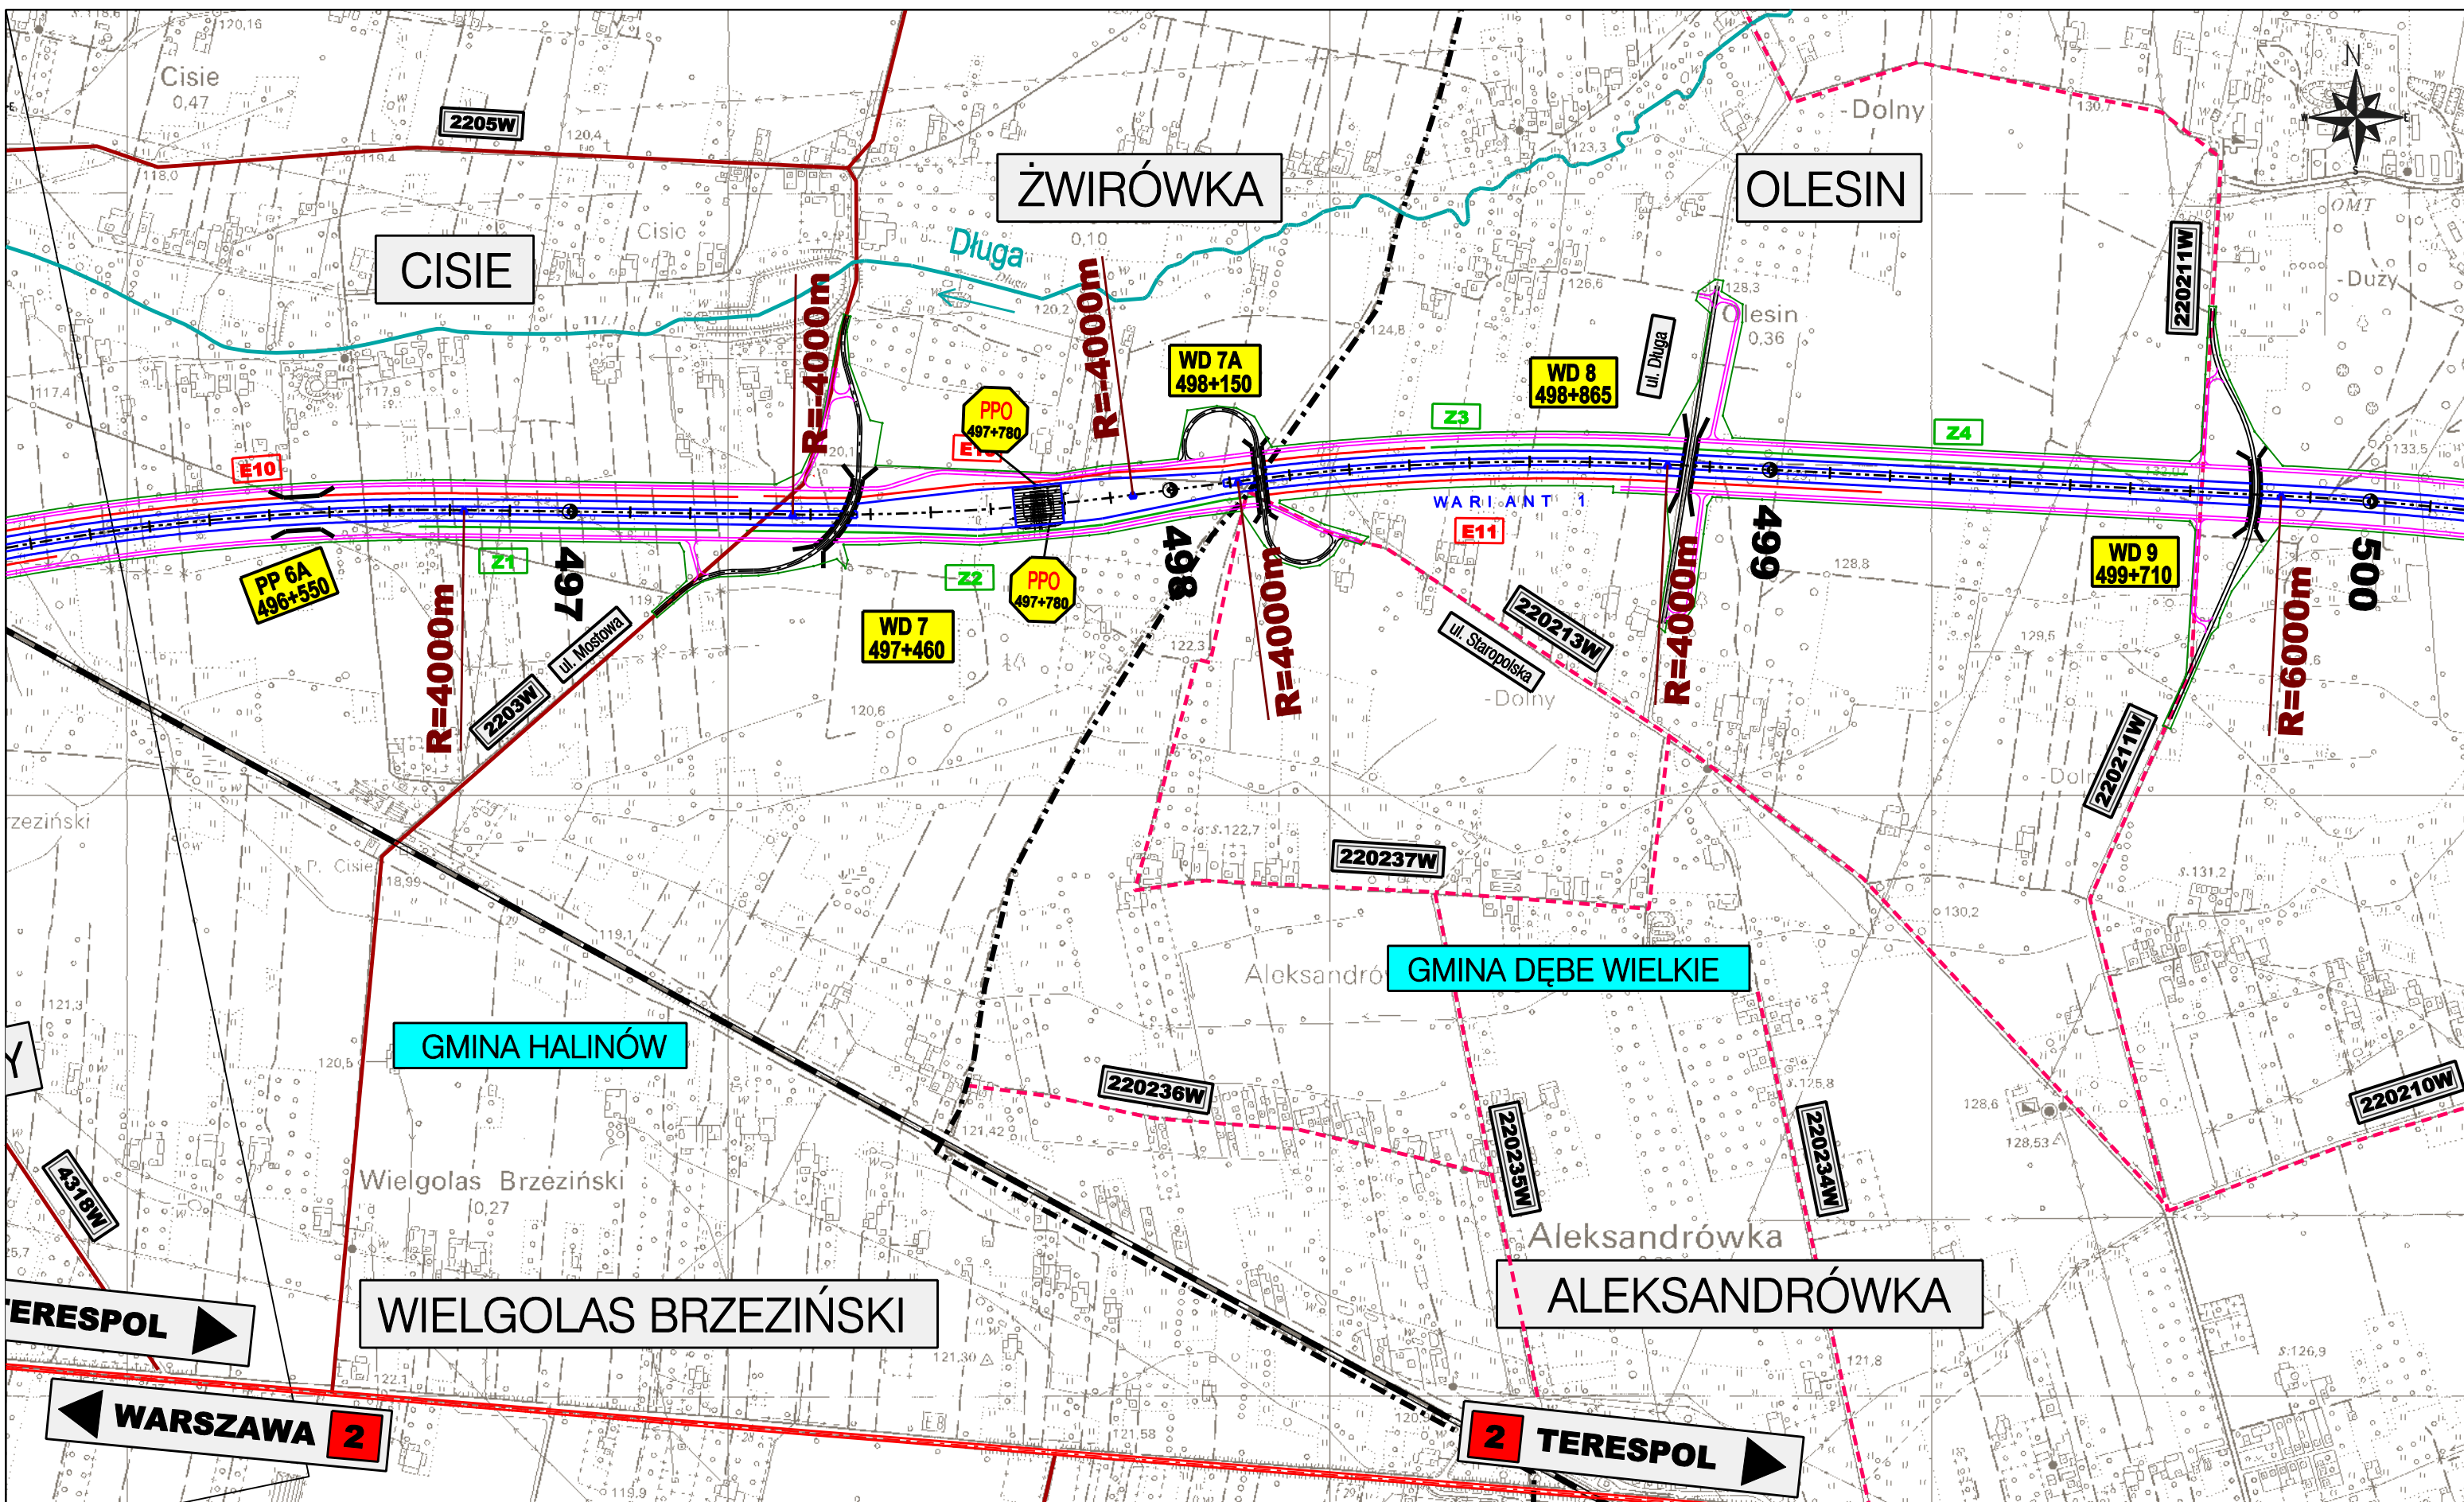


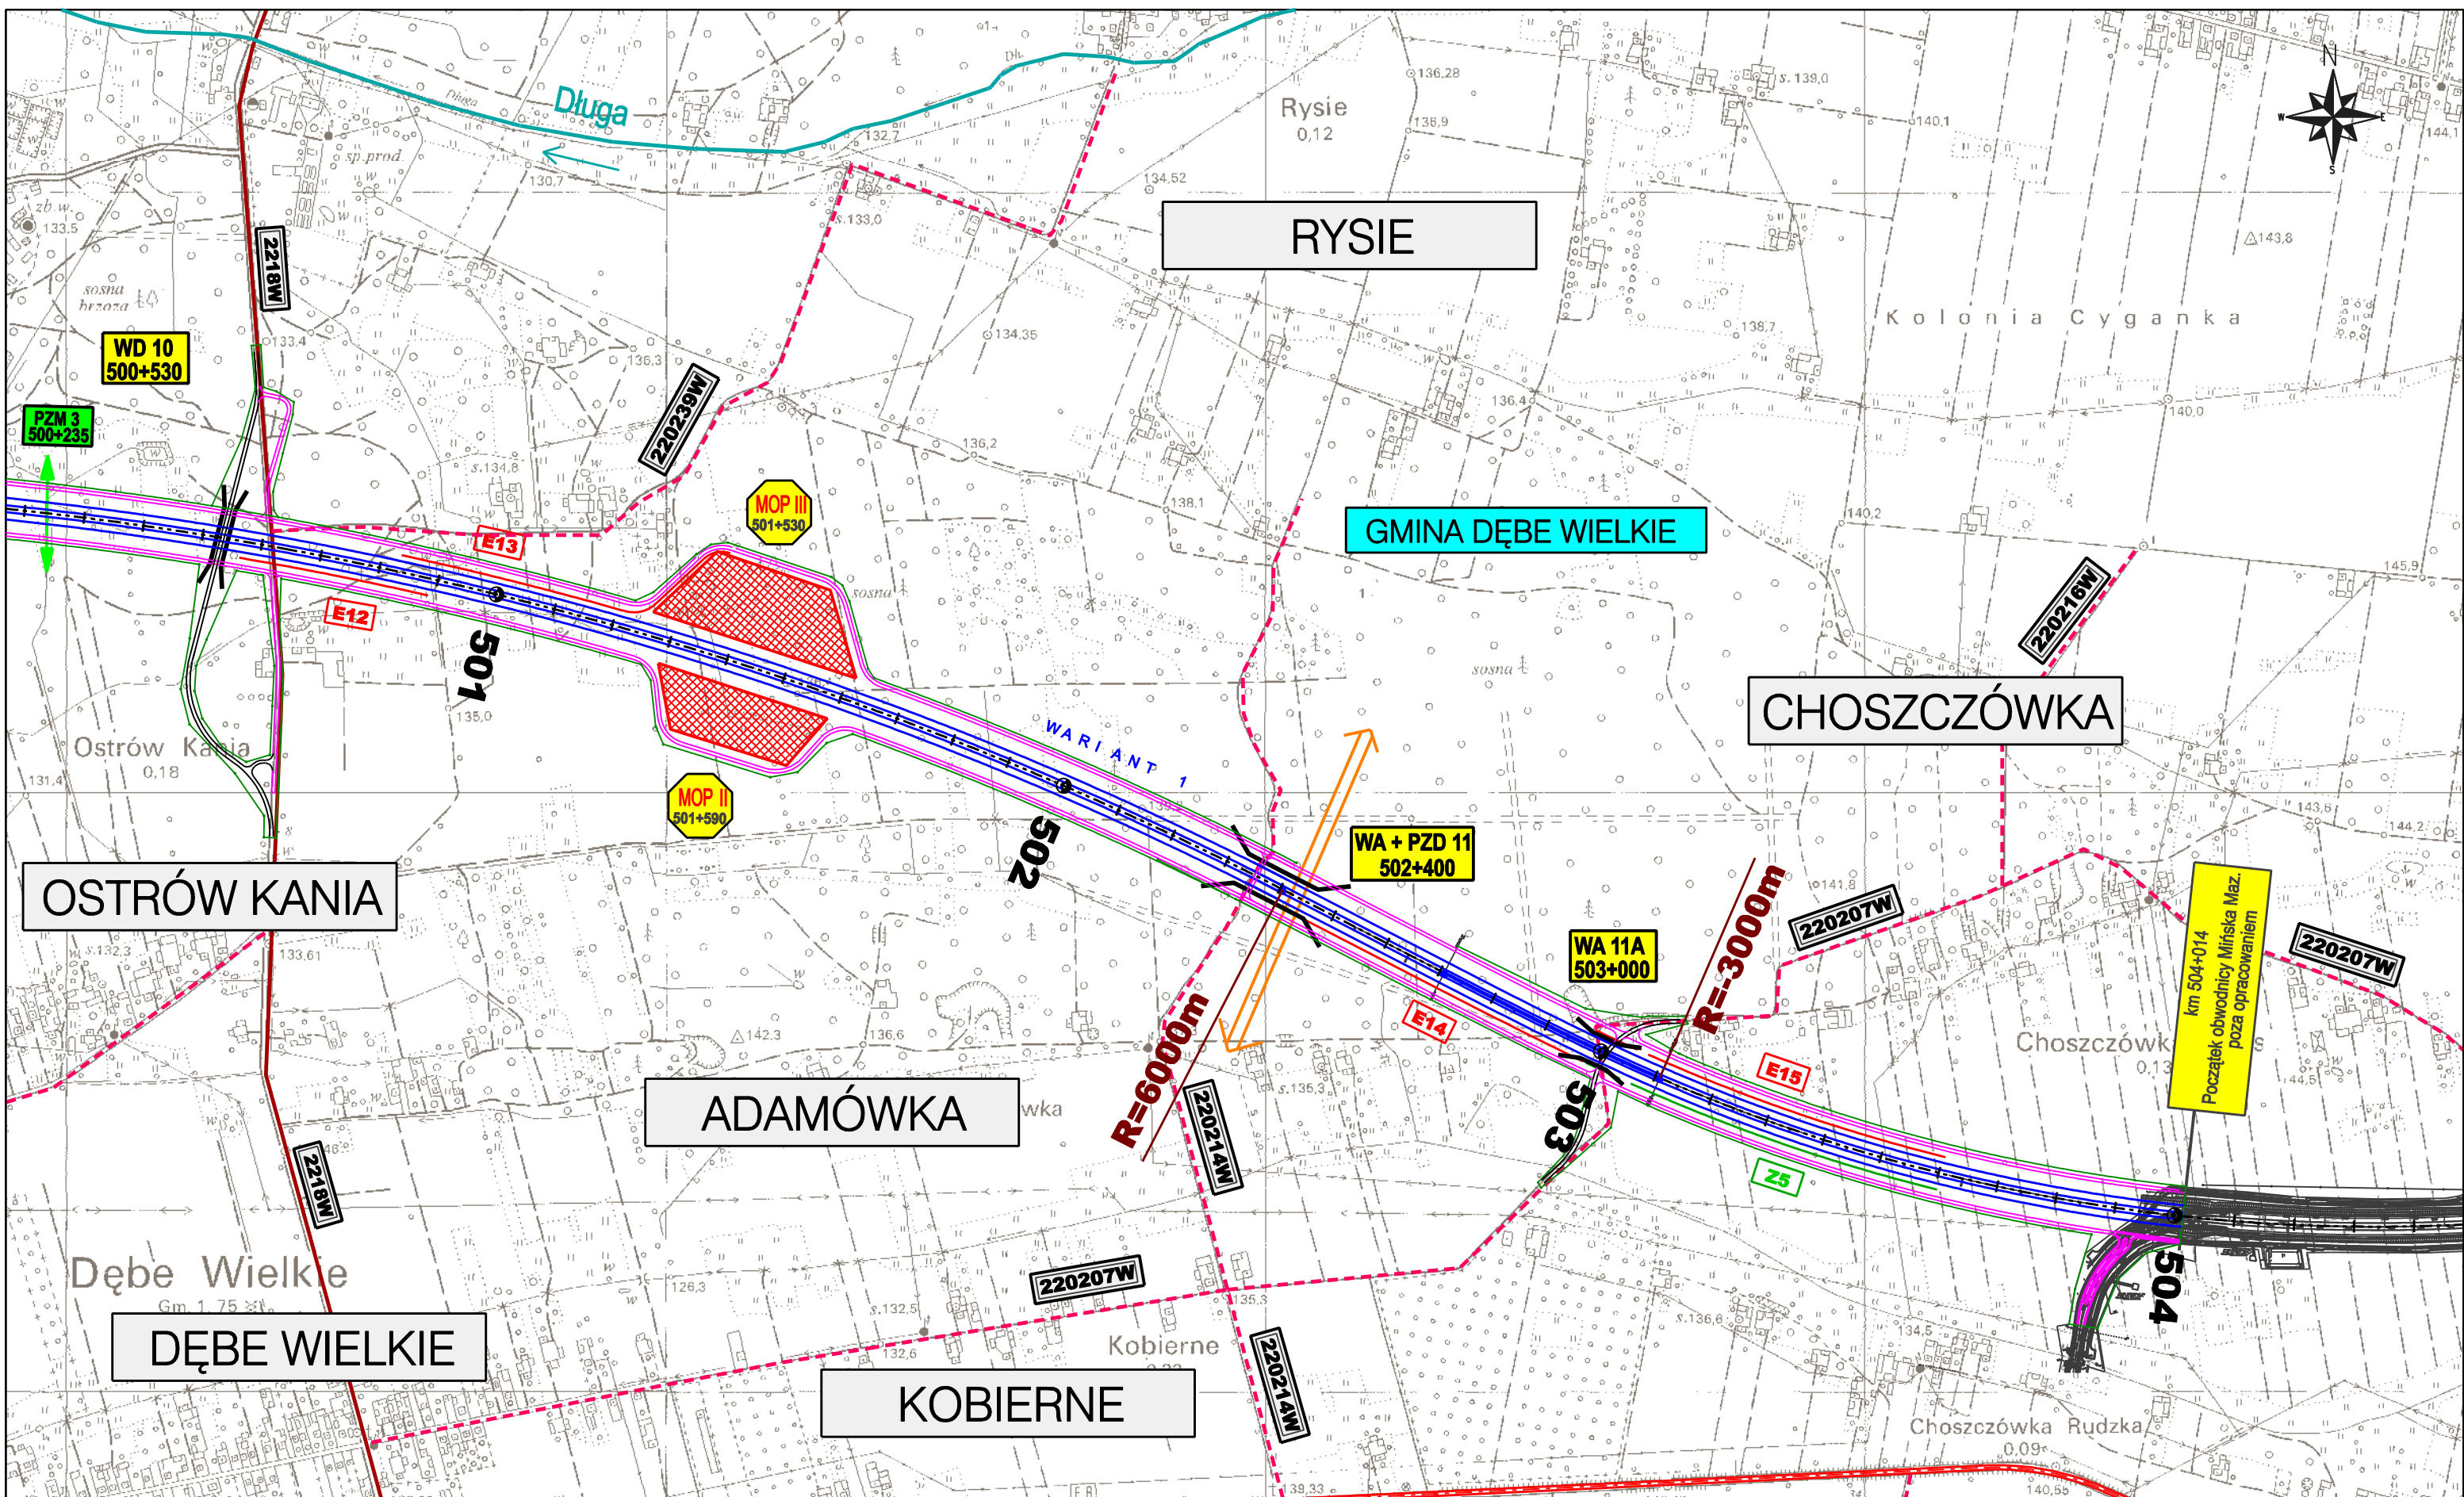
<b>ZAMAWIAJĄCY:</b>  <b>GENERALNA DYREKCJA DRÓG KRAJOWYCH I AUTOSTRAD</b> 00-848 WARSZAWA ul. Żelazna 59 tel. (22) 375 88 88		<b>KONSORCJUM FIRM:</b>  <b>DHV POLSKA Sp. z o.o.</b> ul. Domaniewska 41 02-672 Warszawa tel. (22) 606 28 02 ; fax (22) 606 28 03 e-mail: dhvpolska@dhv.pl		 <b>MGGP S.A.</b> ul. Kaczkowskiego 6 33-100 Tamów tel. (14) 626 38 90 ; fax (14) 626 45 39 e-mail: mggp@mggp.com.pl		 <b>DRO-KONSULT Sp. z o.o.</b> ul. Odrowąża 15 03-310 Warszawa tel./fax: (22) 614 47 77 e-mail: warszawa@drokonsult.com.pl		 <b>EUROSTRADA Sp. z o.o.</b> ul. Pyszniańska 18 02-829 Warszawa tel./fax: (22) 644 87 62 e-mail: biuro@eurostrada.pl		<b>Nazwa i adres obiektu budowlanego:</b> AUTOSTRADA A-2 NA ODCINKU WARSZAWA - KUKURYKI	
						<b>Nazwa rysunku:</b> Projektowane urządzenia ochrony środowiska Skala 1:10000 - WARIANT 1		<b>Nr rysunku:</b> 12.1.2			










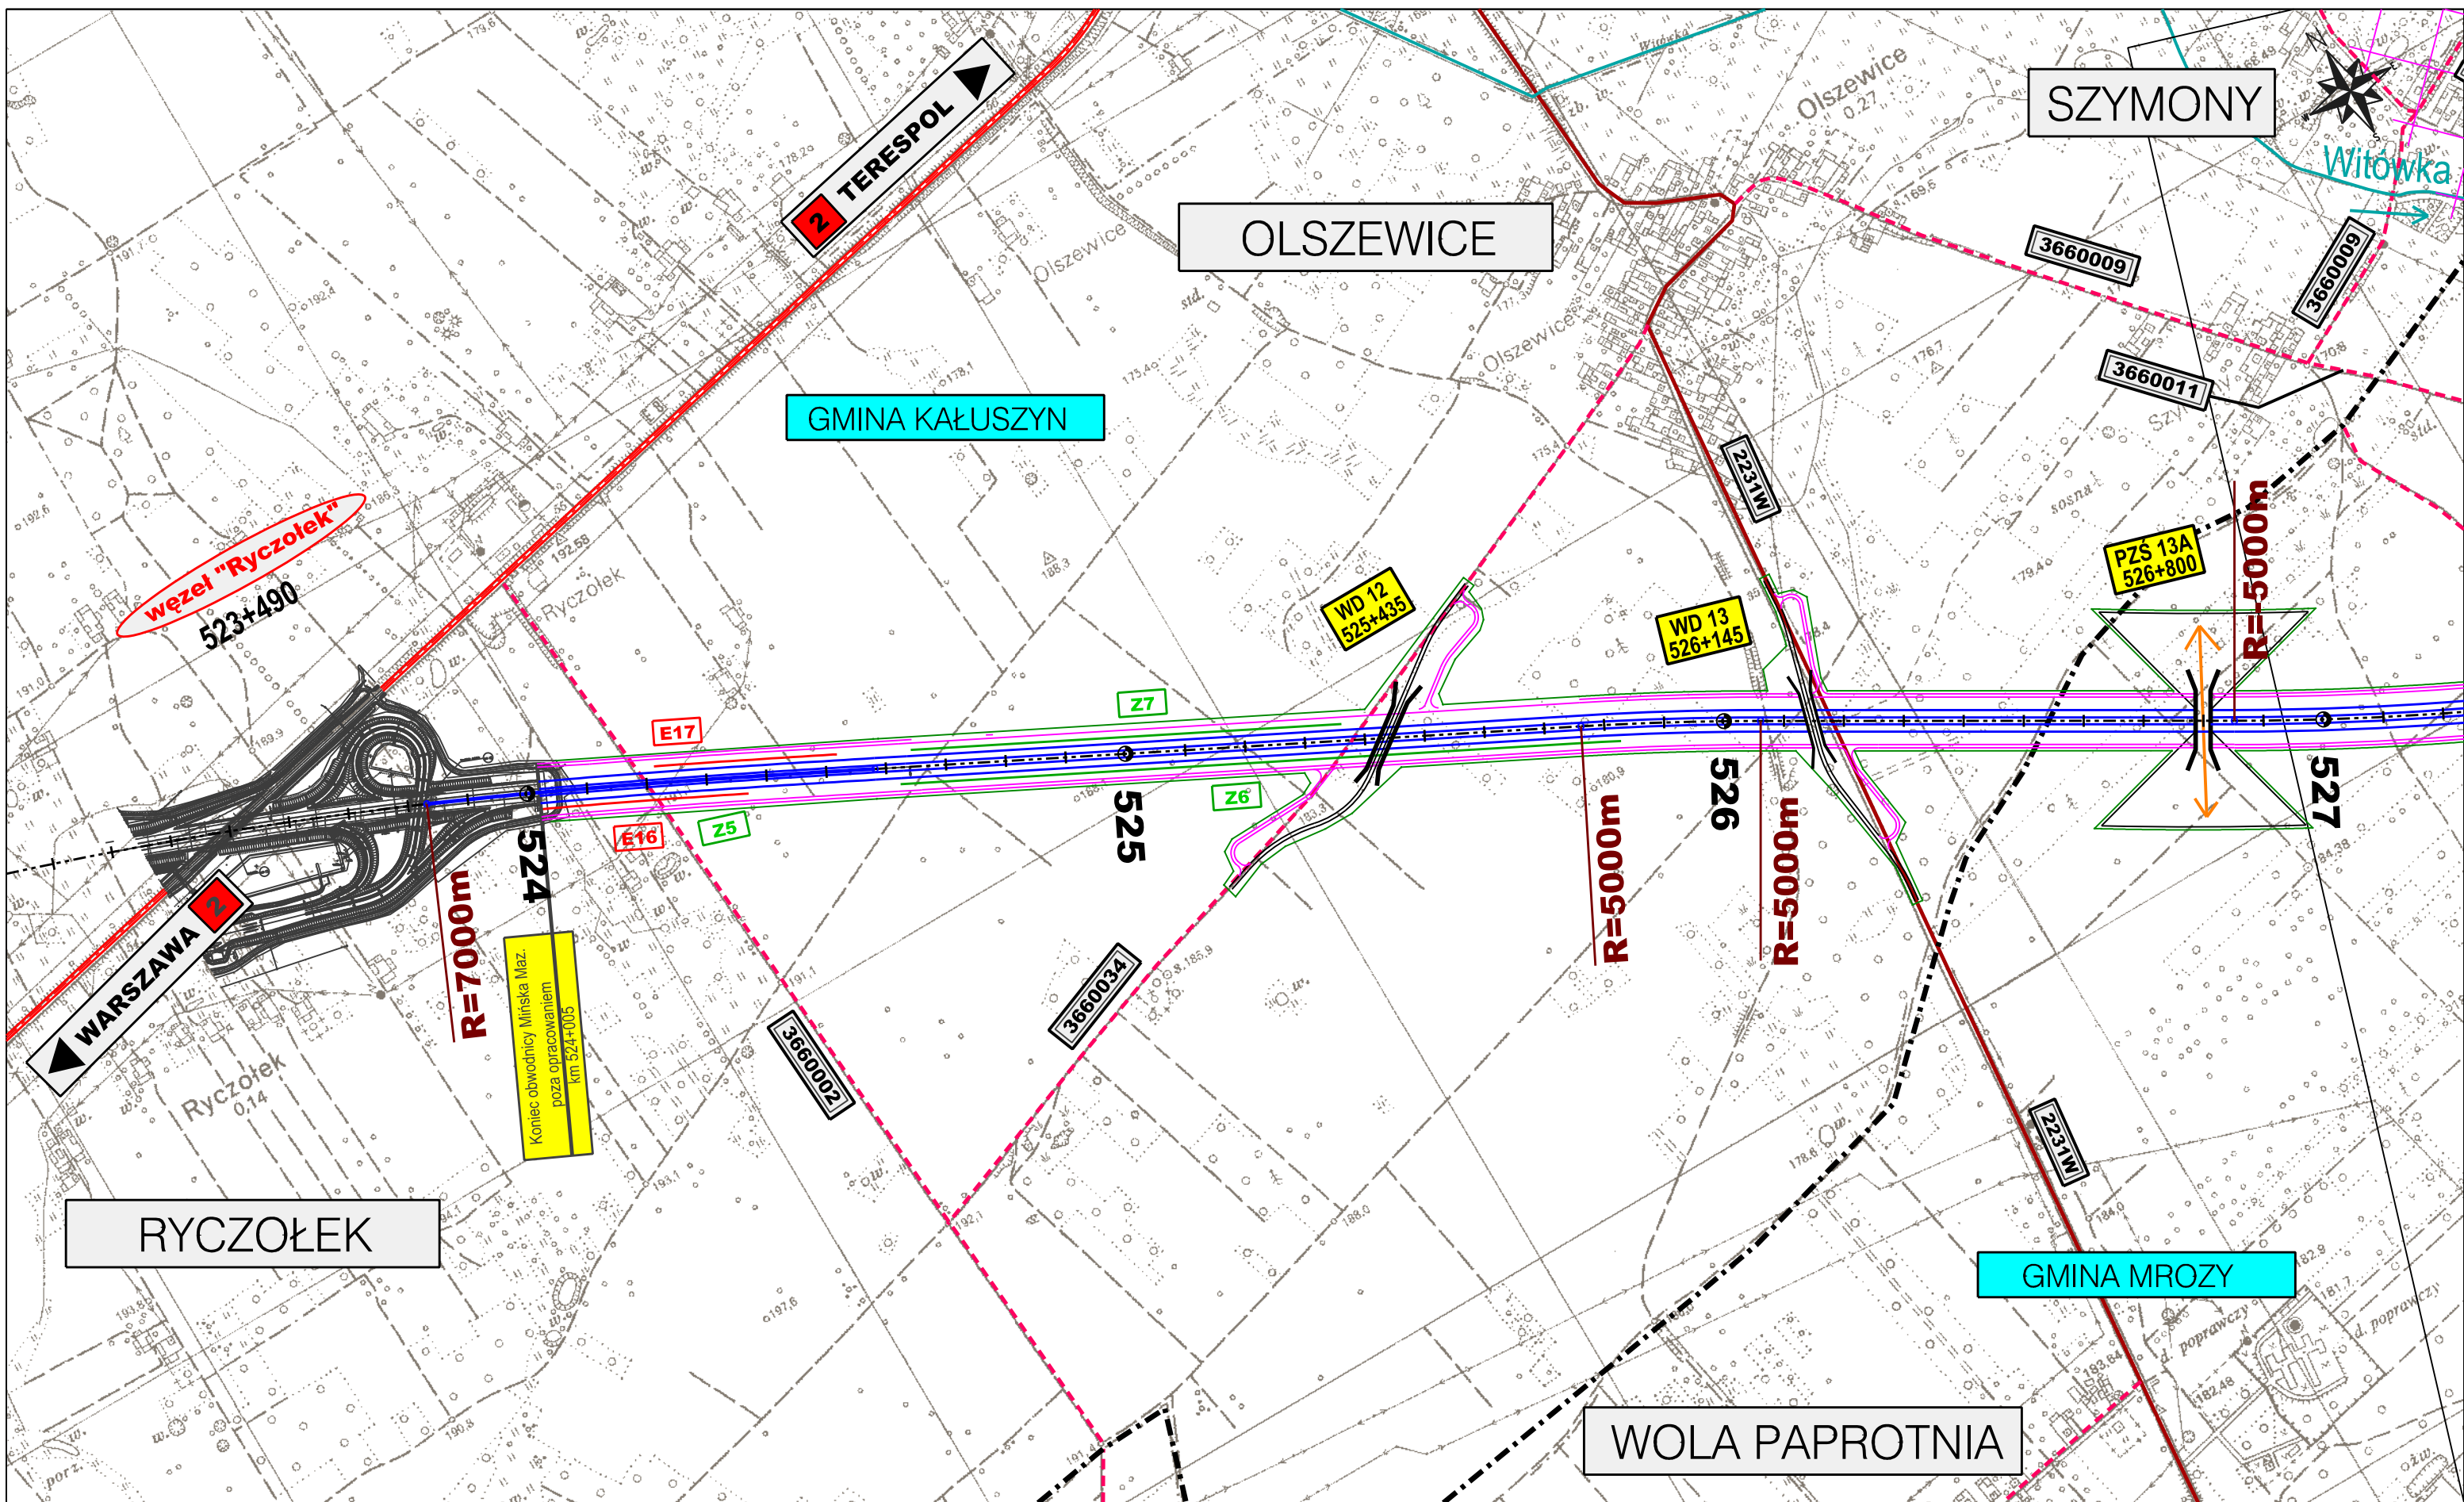
<b>ZAMAWIAJĄCY:</b>  <b>GENERALNA DYREKCJA DRÓG KRAJOWYCH I AUTOSTRAD</b> 00-848 WARSZAWA ul. Żelazna 59 tel. (22) 375 88 88	<b>KONSORCJUM FIRM:</b>    			Nazwa i adres obiektu budowlanego: <b>AUTOSTRADA A-2 NA ODCINKU WARSZAWA - KUKURYKI</b>
	<b>DHV POLSKA Sp. z o.o.</b> ul. Domaniewska 41 02-672 Warszawa tel. (22) 606 28 02 ; fax (22) 606 28 03 e-mail: dhvpolska@dhv.pl	<b>MGGP S.A.</b> ul. Kaczkowskiego 6 33-100 Tamów tel. (14) 626 38 90 ; fax (14) 626 45 39 e-mail: mggp@mggp.com.pl	<b>DRO-KONSULT Sp. z o.o.</b> ul. Odrowąża 15 03-310 Warszawa tel/fax: (22) 614 47 77 e-mail: warszawa@drokonsult.com.pl	Nazwa rysunku: <b>Projektowane urządzenia ochrony środowiska</b> <b>Skala 1:10000 - WARIANT 1</b>
			Nr rysunku: <b>12.1.3</b>	





<b>ZAMAWIAJĄCY:</b>  <b>GENERALNA DYREKCJA DRÓG KRAJOWYCH I AUTOSTRAD</b> 00-848 WARSZAWA ul. Żelazna 59 tel. (22) 375 88 88	<b>KONSORCJUM FIRM:</b>  <b>DHV POLSKA Sp. z o.o.</b> ul. Domaniewska 41 02-672 Warszawa tel. (22) 606 28 02 ; fax (22) 606 28 03 e-mail: dhvpolska@dhv.pl	 <b>MGGP S.A.</b> ul. Kaczkowskiego 6 33-100 Tamów tel. (14) 626 38 90 ; fax (14) 626 45 39 e-mail: mggp@mggp.com.pl	 <b>DRO-KONSULT Sp.z o.o.</b> ul. Odrowęża 15 03-310 Warszawa tel/fax: (22) 614 47 77 e-mail: warszawa@drokonsult.com.pl	 <b>EUROSTRADA Sp.z o.o.</b> ul. Pyszniańska 18 02-829 Warszawa tel/fax: (22) 644 87 62 e-mail: biuro@eurostrada.pl	<b>PODWYKONAWCA:</b> Nazwa i adres obiektu budowlanego: <b>AUTOSTRADA A-2 NA ODCINKU WARSZAWA - KUKURYKI</b>	
					Nazwa rysunku: <b>Projektowane urządzenia ochrony środowiska</b> Skala 1:10000 - WARIANT 1	





ZAMAWIAJĄCY:  

**GENERALNA DYREKCJA  
 DRÓG KRAJOWYCH I AUTOSTRAD**  
 00-848 WARSZAWA  
 ul. Żelazna 59  
 tel. (22) 375 88 88

KONSORCJUM FIRM:  
  
 DHV POLSKA Sp. z o.o.  
 ul. Domaniewska 41  
 02-672 Warszawa  
 tel. (22) 606 28 02 ; fax (22) 606 28 03  
 e-mail: dhvpolska@dhv.pl

MGGP S.A.  
 ul. Kaczkowskiego 6  
 33-100 Tamów  
 tel. (14) 626 38 90 ; fax (14) 626 45 39  
 e-mail: mggp@mggp.com.pl

  
 DRO-KONSULT Sp. z o.o.  
 ul. Odrowąża 15  
 03-310 Warszawa  
 tel./fax: (22) 614 47 77  
 e-mail: warszawa@drokonsult.com.pl


PODWYKONAWCA:  
  
 EUROSTRADA Sp. z o.o.  
 ul. Pyszniańska 18  
 02-829 Warszawa  
 tel/fax: (22) 644 87 62  
 e-mail: biuro@eurostrada.pl

Nazwa i adres obiektu budowlanego:  
**AUTOSTRADA A-2 NA ODCINKU WARSZAWA - KUKURYKI**

Nazwa rysunku: **Projektowane urządzenia ochrony środowiska**  
 Skala 1:10000 - WARIANT 1

Nr rysunku:  
**12.1.5**



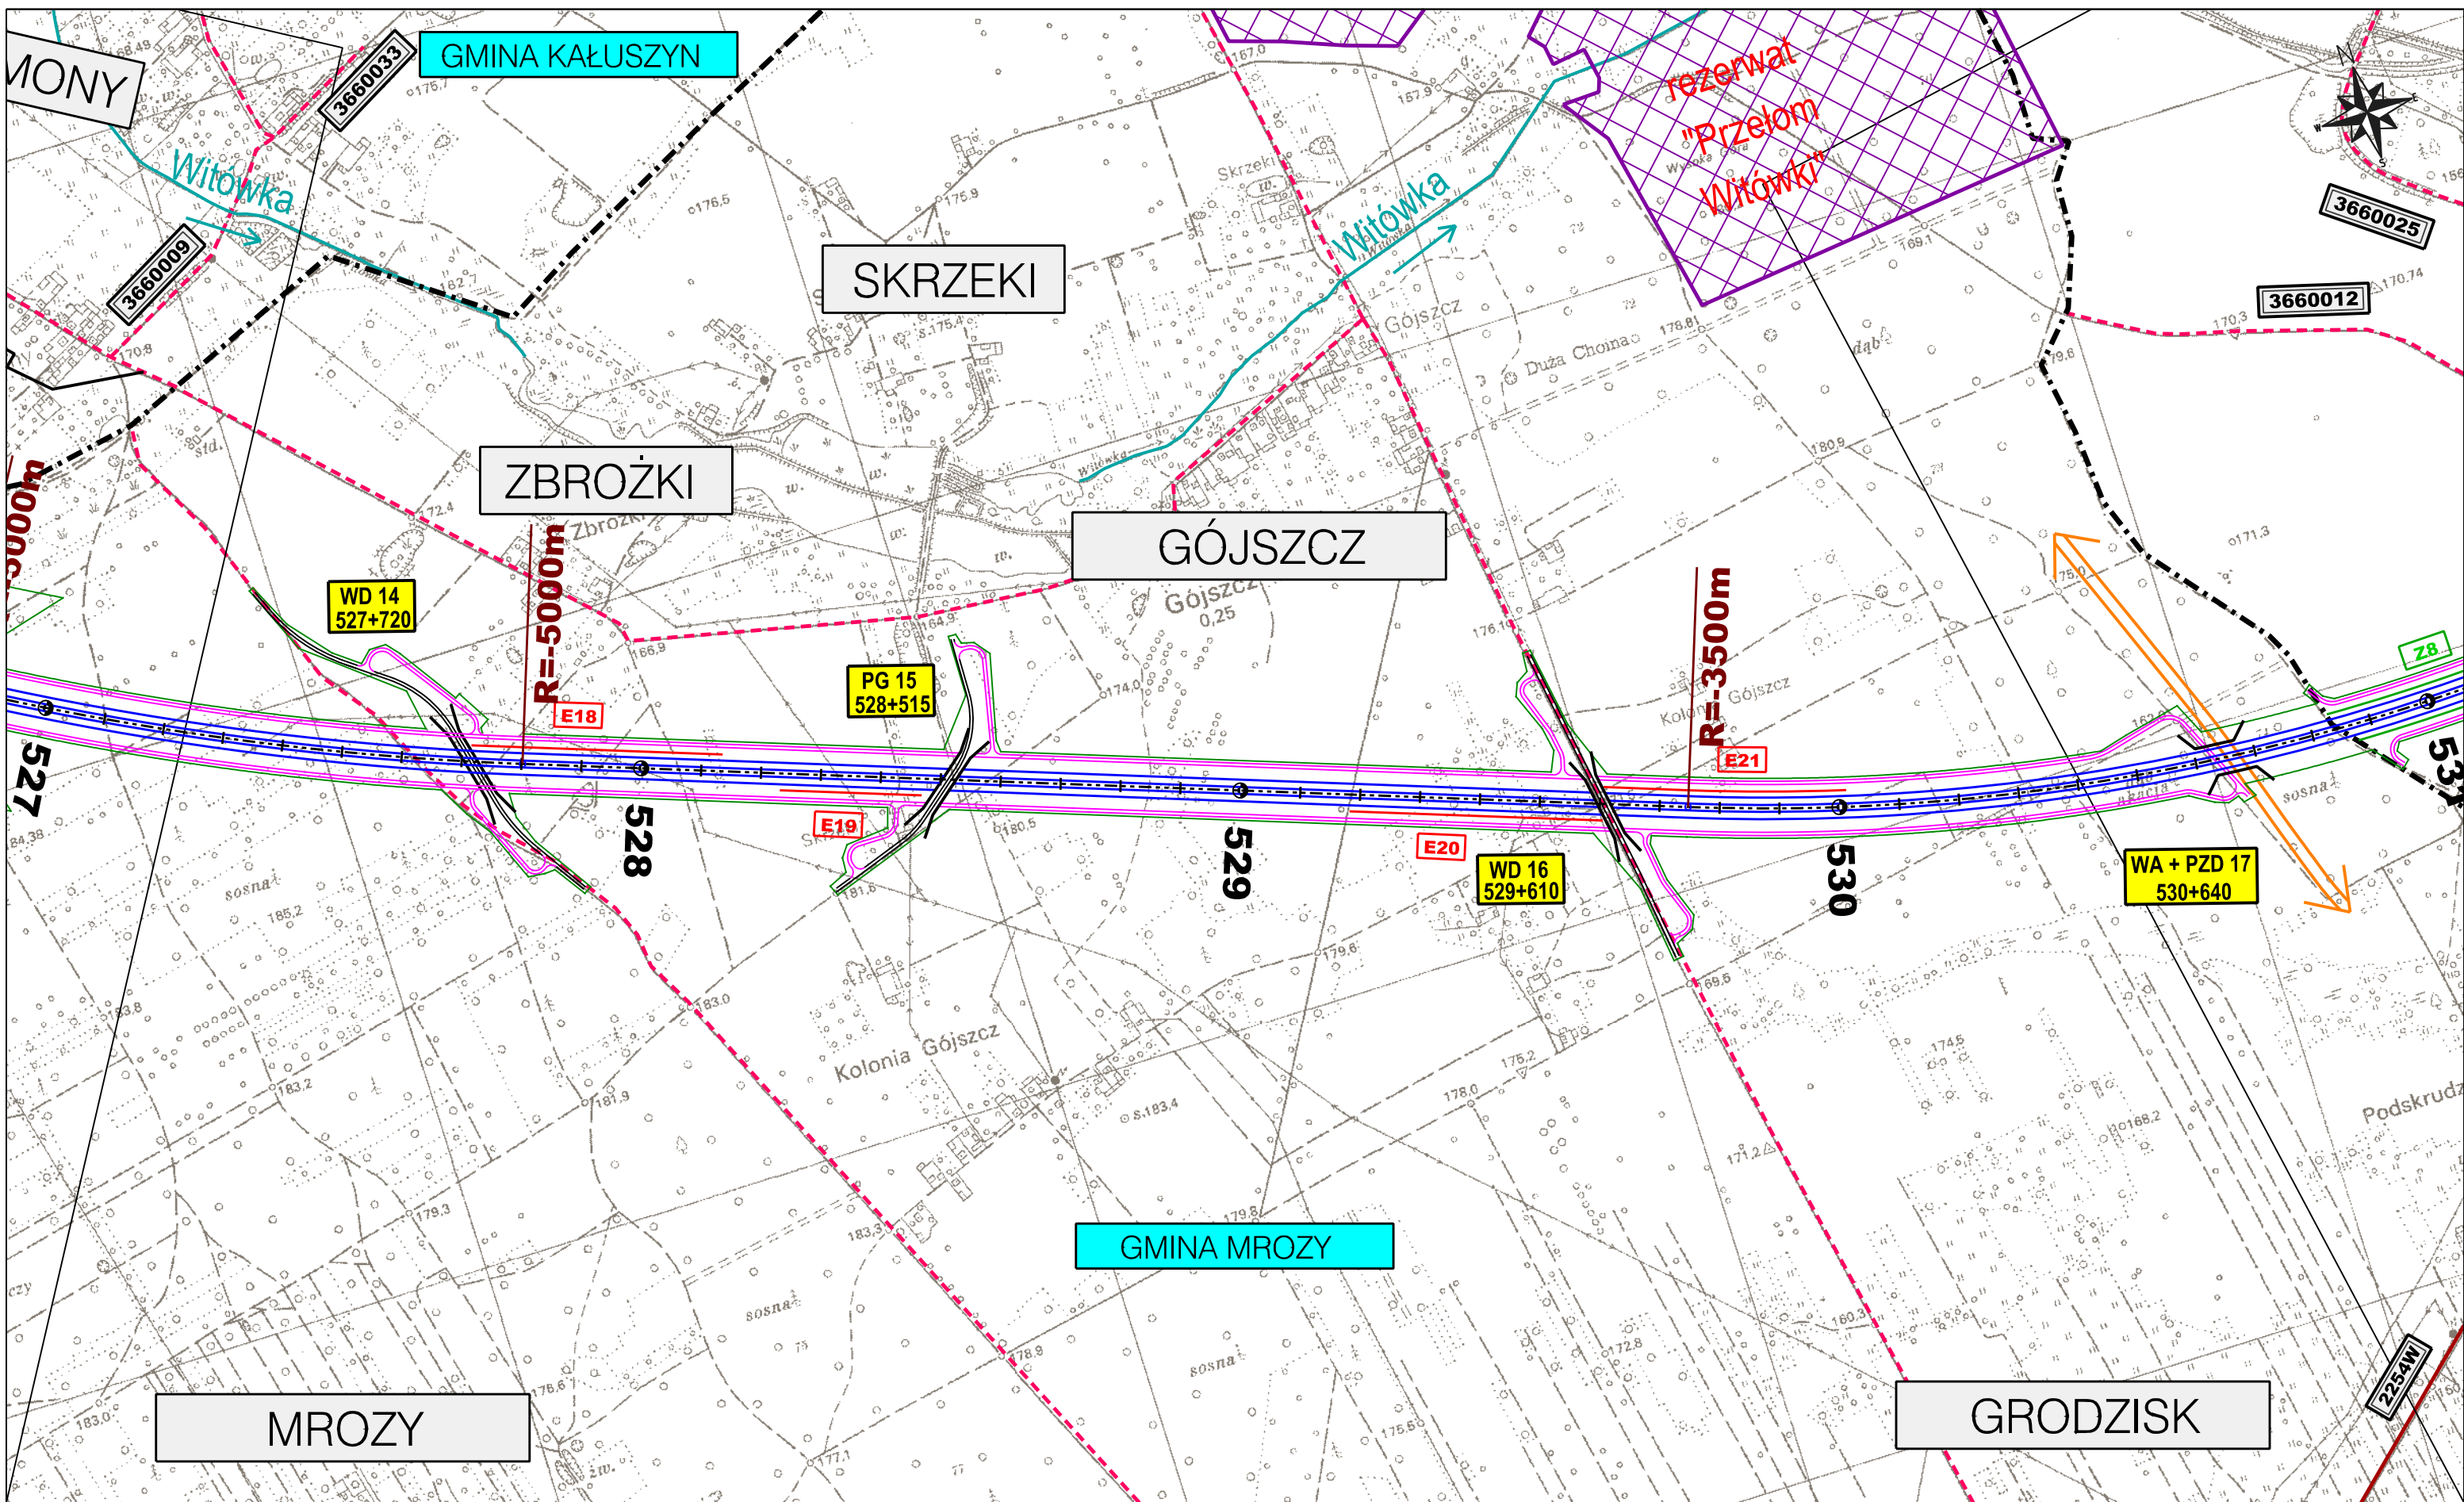

ZAMAWIAJĄCY:  

**GENERALNA DYREKCJA  
 DRÓG KRAJOWYCH I AUTOSTRAD**  
 00-848 WARSZAWA  
 ul. Żelazna 59  
 tel. (22) 375 88 88

KONSORCJUM FIRM:  
  
**DHV POLSKA Sp. z o.o.**  
 ul. Domaniewska 41  
 02-672 Warszawa  
 tel. (22) 606 28 02 ; fax (22) 606 28 03  
 e-mail: dhvpolska@dhv.pl

**MGGP S.A.**  
 ul. Kaczkowskiego 6  
 33-100 Tamów  
 tel. (14) 626 38 90 ; fax (14) 626 45 39  
 e-mail: mggp@mggp.com.pl

**DRO-KONSULT Sp.z o.o.**  
  
 ul. Odrowąża 15  
 03-310 Warszawa  
 tel./fax: (22) 614 47 77  
 e-mail: warszawa@drokonsult.com.pl


**EUROSTRADA Sp.z o.o.**  
  
 ul. Pyszniańska 18  
 02-829 Warszawa  
 tel/fax: (22) 644 87 62  
 e-mail: biuro@eurostrada.pl






Nazwa i adres obiektu budowlanego:  
**AUTOSTRADA A-2 NA ODCINKU WARSZAWA - KUKURYKI**

Nazwa rysunku: **Projektowane urządzenia ochrony środowiska**  
 Skala 1:10000 - WARIANT 1

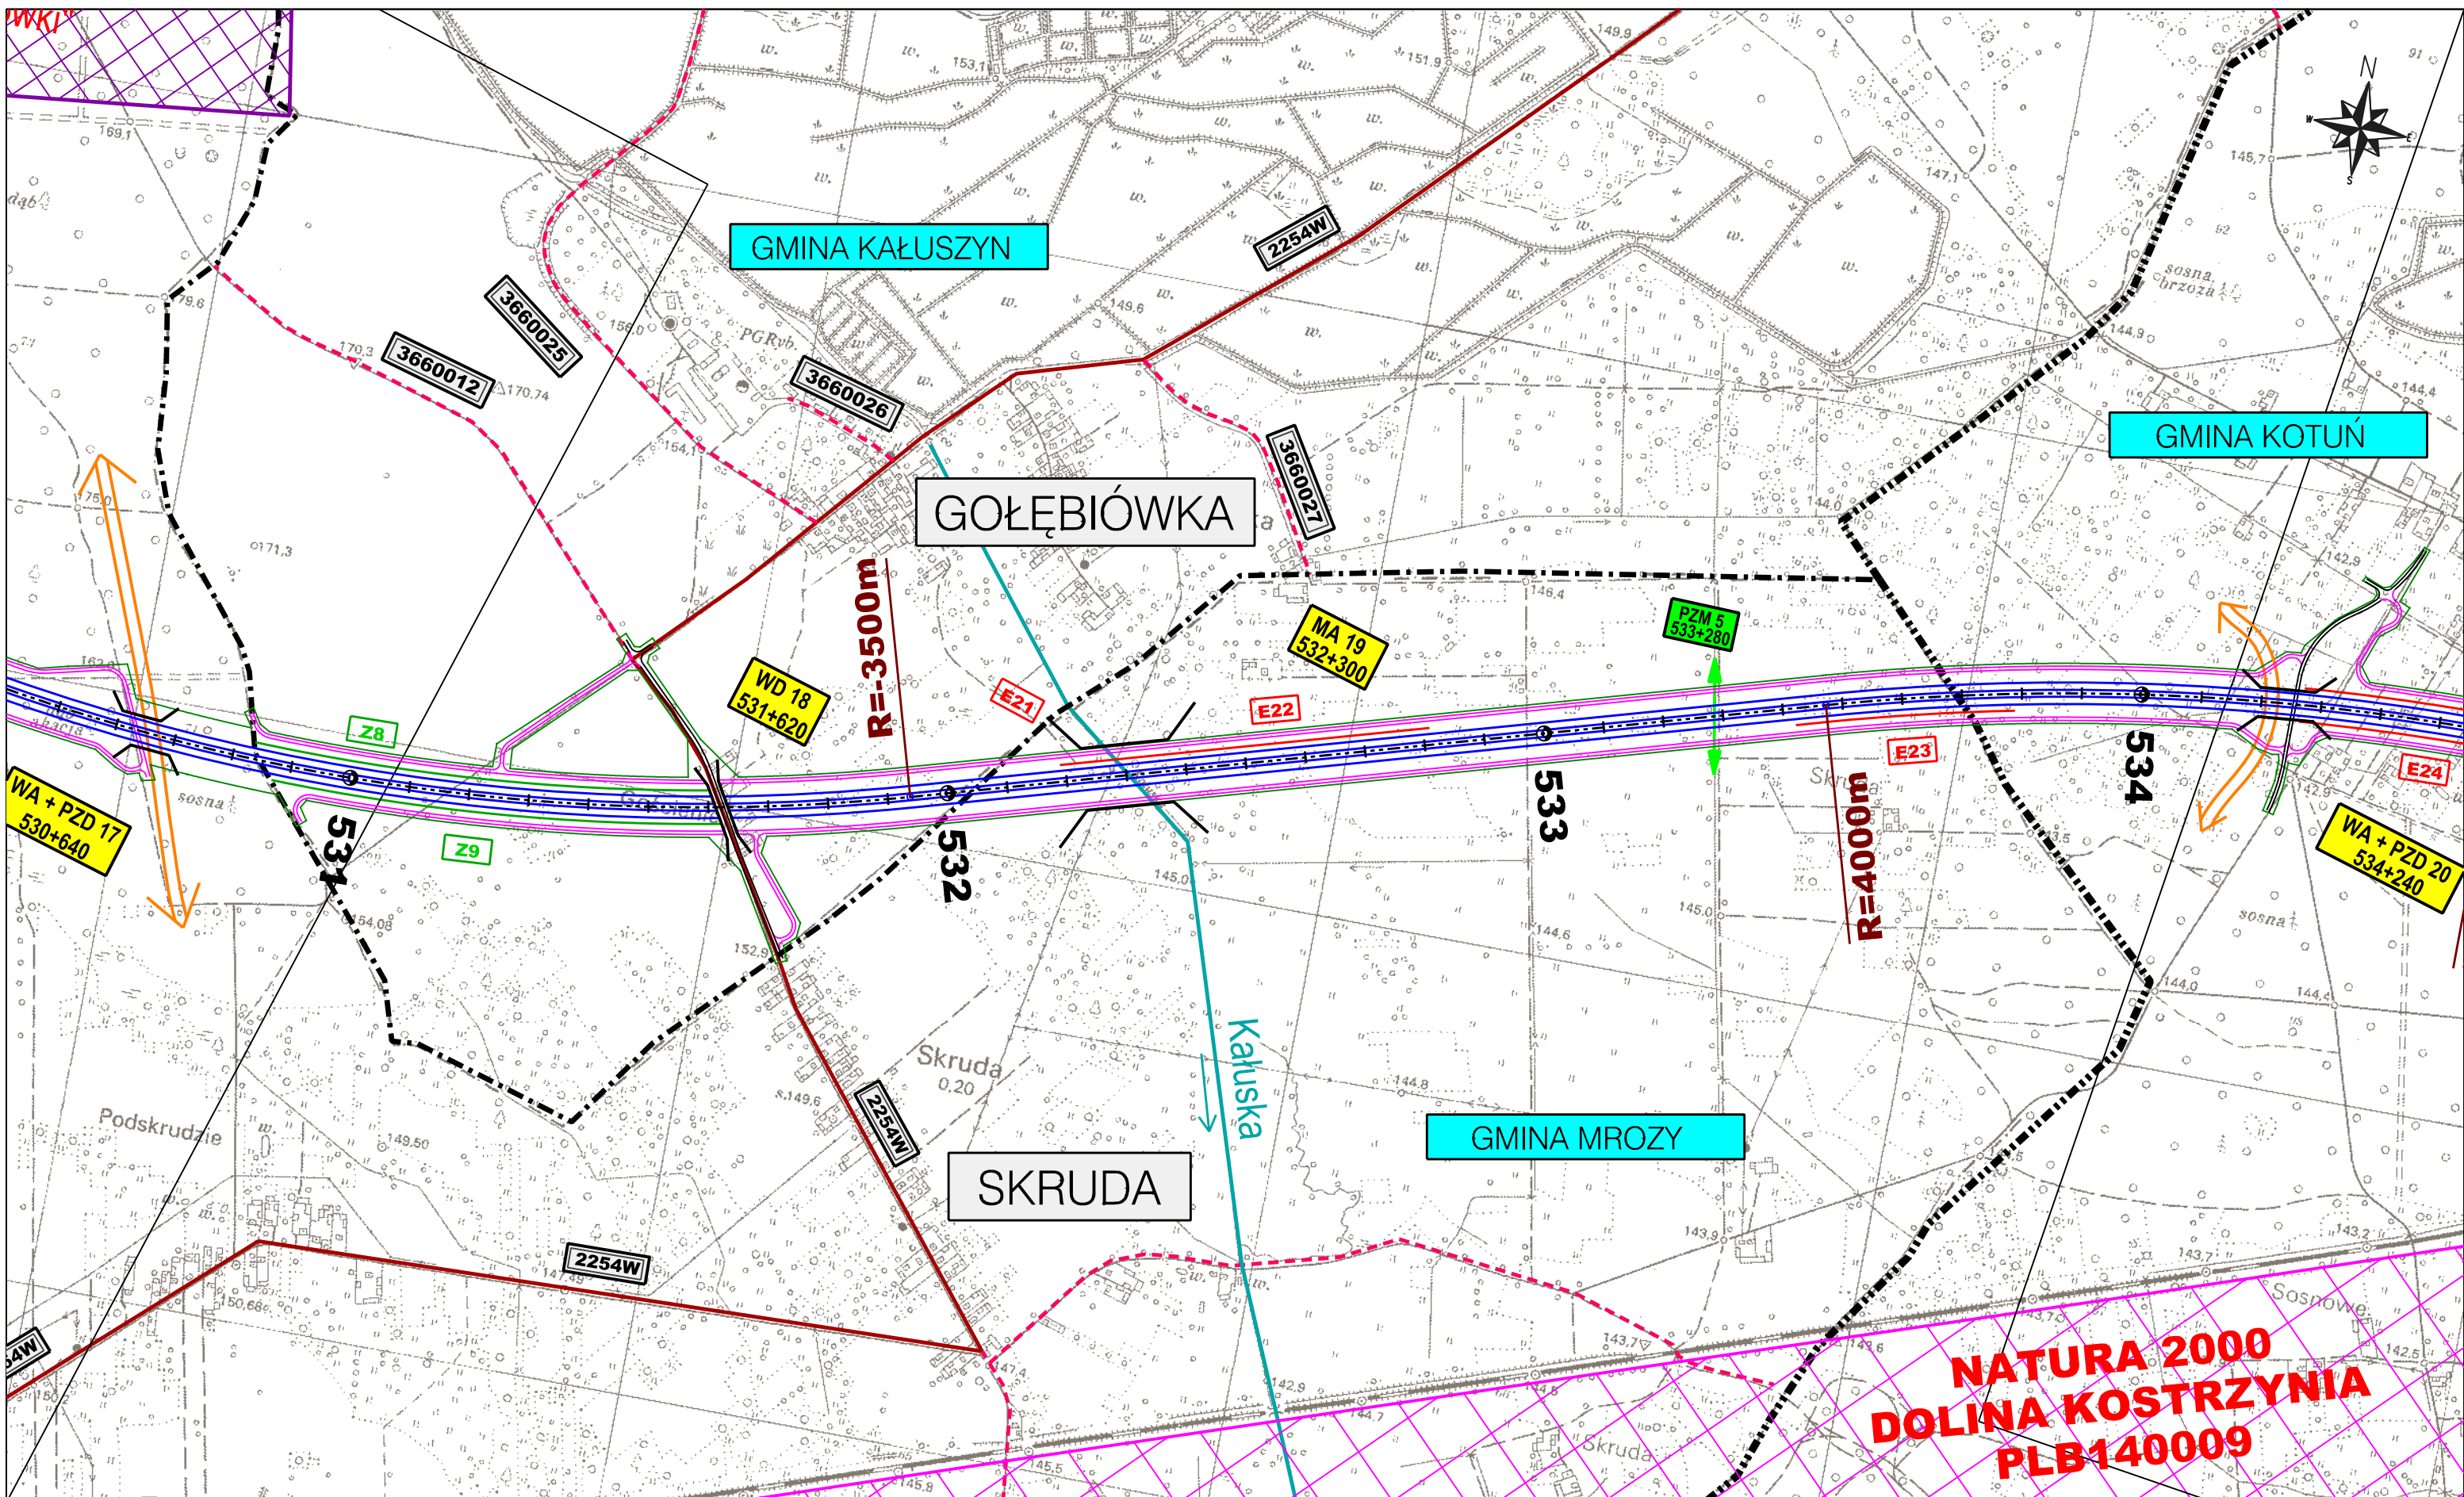
Nr rysunku:  
**12.1.6**







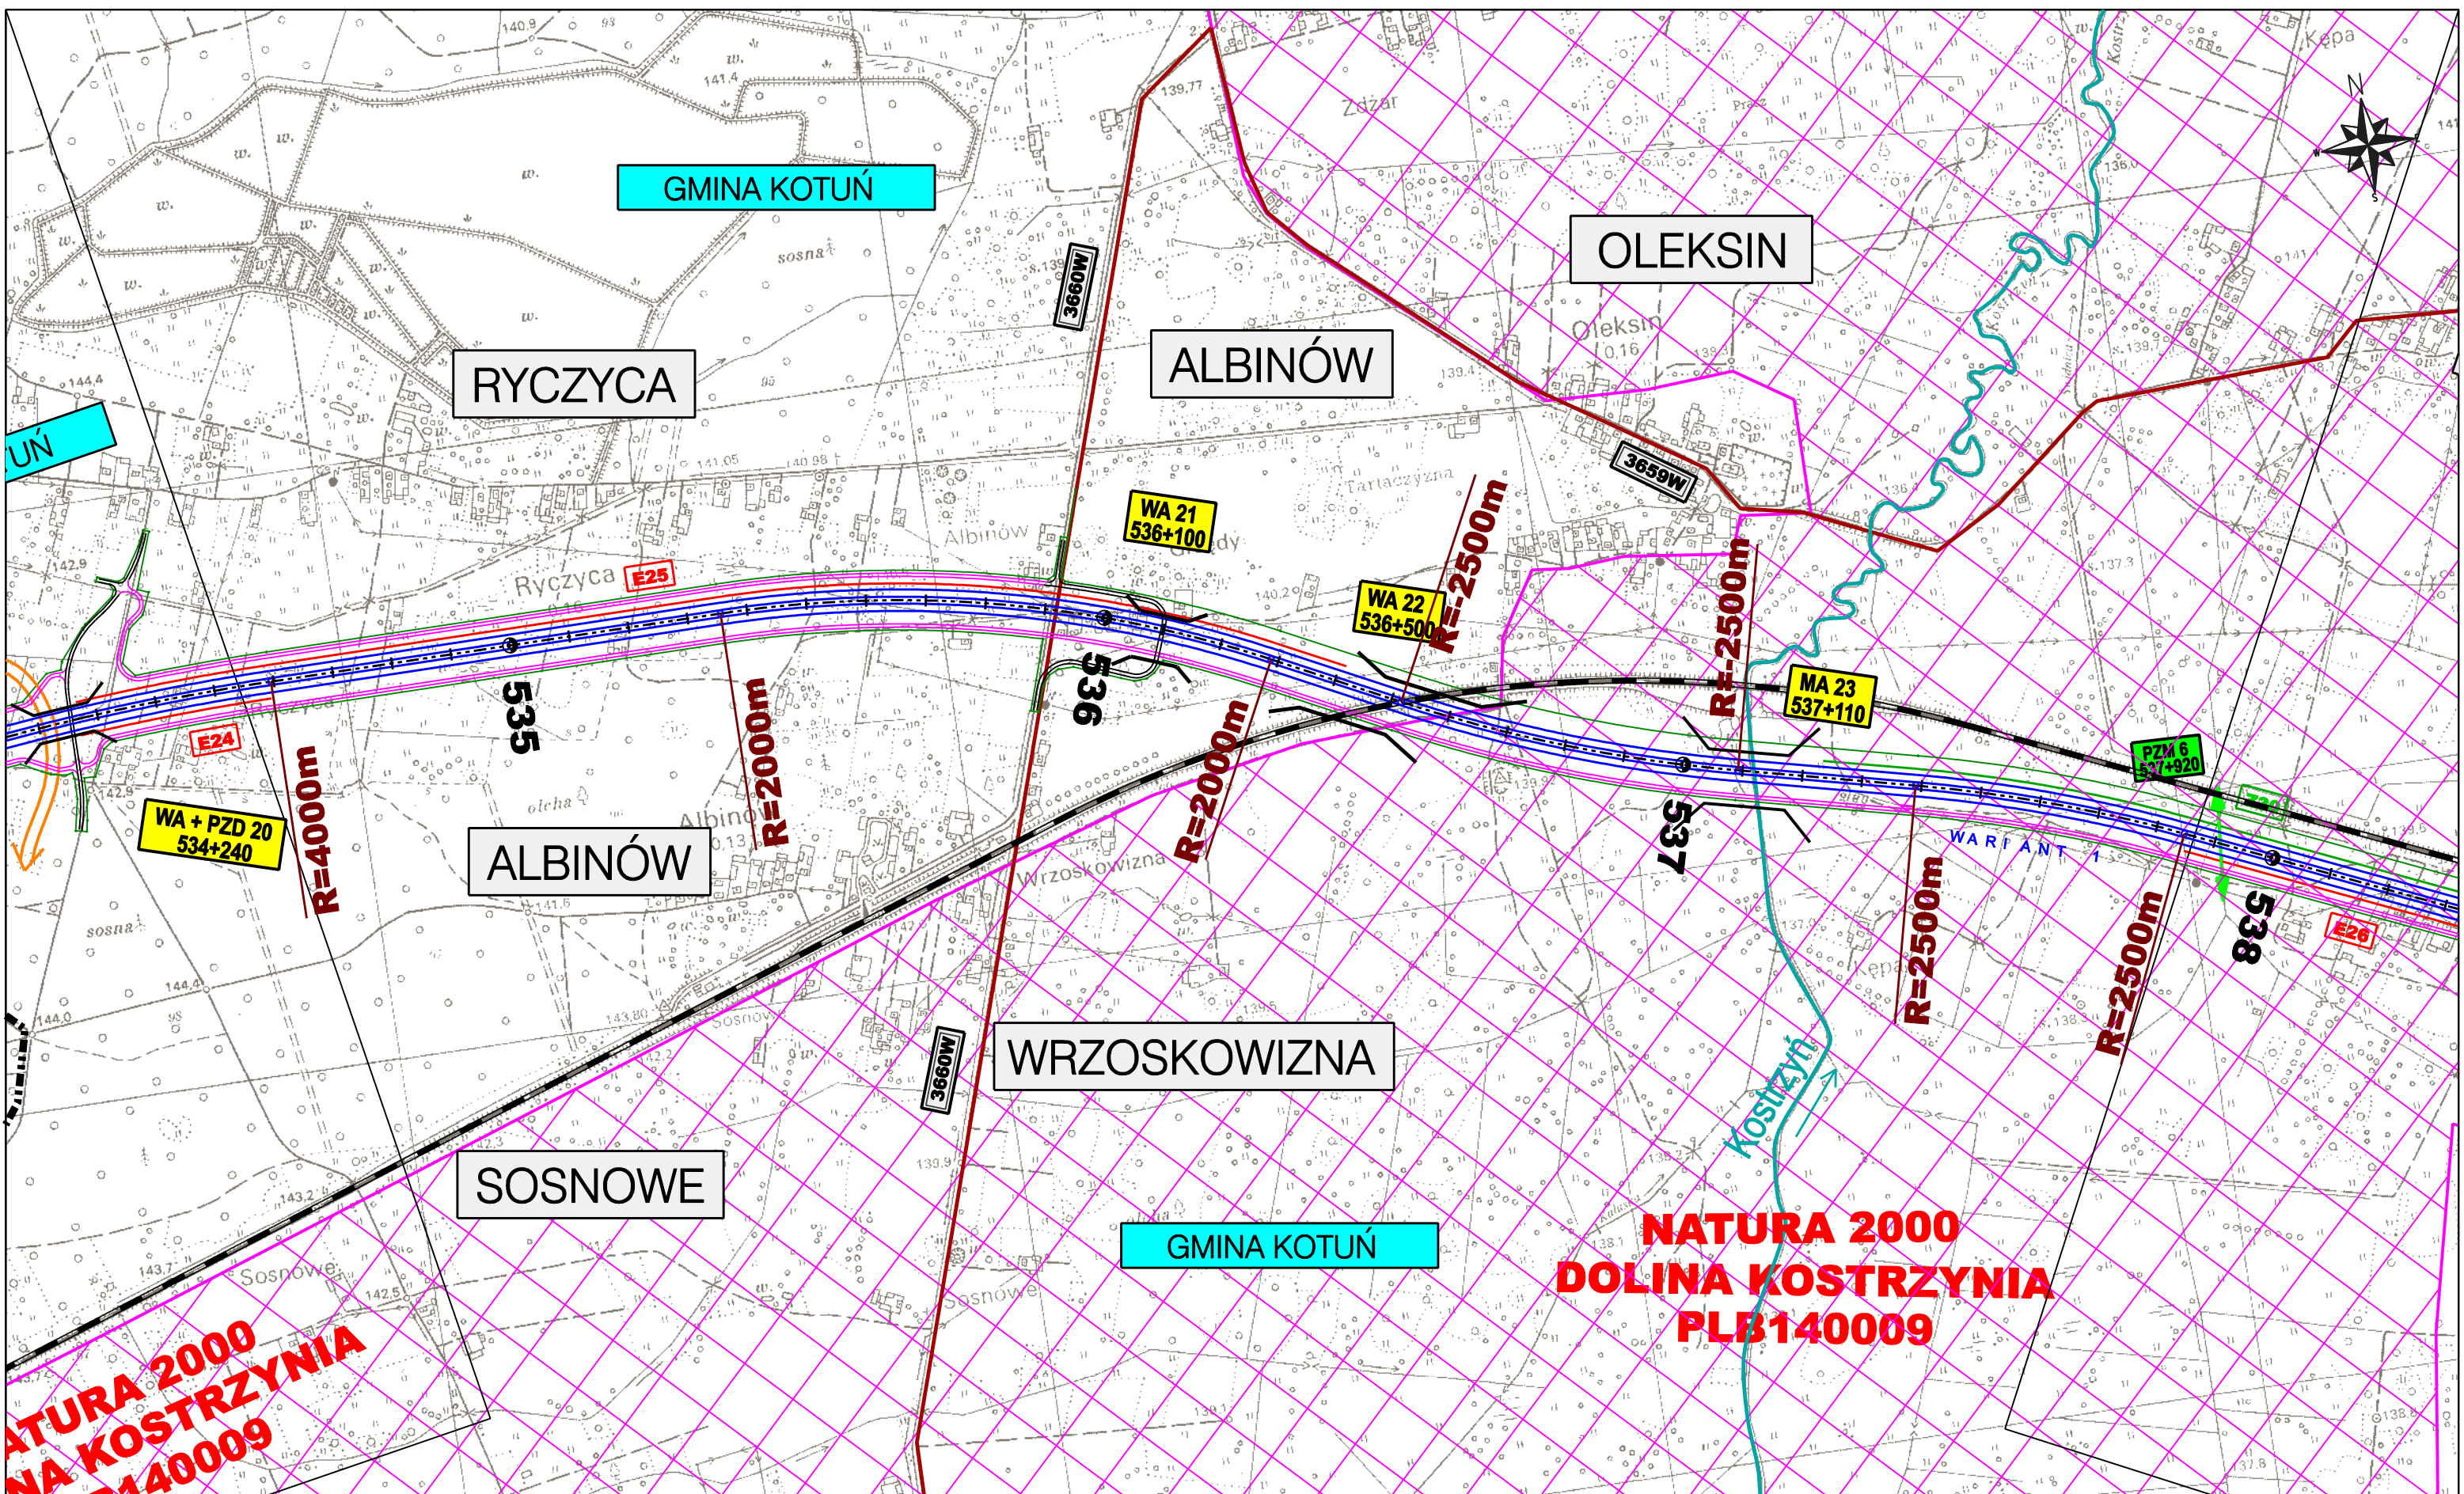


<p>ZAMAWIAJĄCY:</p> <p><b>GENERALNA DYREKCJA DRÓG KRAJOWYCH I AUTOSTRAD</b> 00-848 WARSZAWA ul. Żelazna 59 tel. (22) 375 88 88</p> 	<p>KONSORCJUM FIRM:</p>  <p>DHV POLSKA Sp. z o.o. ul. Domaniewska 41 02-672 Warszawa tel. (22) 606 28 02 ; fax (22) 606 28 03 e-mail: dhvpolska@dhv.pl</p>	 <p>MGGP S.A. ul. Kaczkowskiego 6 33-100 Tamów tel. (14) 626 38 90 ; fax (14) 626 45 39 e-mail: mggp@mggp.com.pl</p>	 <p>DRO-KONSULT Sp.z o.o. ul. Odrowąża 15 03-310 Warszawa tel./fax: (22) 614 47 77 e-mail: warszawa@drokonsult.com.pl</p>	<p>PODWYKONAWCA:</p>  <p>EUROSTRADA Sp.z o.o. ul. Pyszniańska 18 02-829 Warszawa tel/fax: (22) 644 87 62 e-mail: biuro@eurostrada.pl</p>	<p>Nazwa i adres obiektu budowlanego:</p> <p><b>AUTOSTRADA A-2 NA ODCINKU WARSZAWA - KUKURYKI</b></p> <hr/> <p>Nazwa rysunku: <b>Projektowane urządzenia ochrony środowiska</b> Skala 1:10000 - WARIANT 1</p> <p>Nr rysunku: <b>12.1.7</b></p>
---	---	---	--	---	--





**NATURA 2000  
DOLINA KOSTRZYŃSKA  
PLB140009**


**NATURA 2000  
DOLINA KOSTRZYŃSKA  
PLB140009**

<b>ZAMAWIAJĄCY:</b>  <b>GENERALNA DYREKCJA DRÓG KRAJOWYCH I AUTOSTRAD</b> 00-848 WARSZAWA ul. Żelazna 59 tel. (22) 375 88 88	<b>KONSORCJUM FIRM:</b>    			<b>PODWYKONAWCA:</b> Nazwa i adres obiektu budowlanego: <b>AUTOSTRADA A-2 NA ODCINKU WARSZAWA - KUKURYKI</b>
	DHV POLSKA Sp. z o.o. ul. Domaniewska 41 02-672 Warszawa tel. (22) 606 28 02; fax (22) 606 28 03 e-mail: dhvpolska@dhv.pl	MGGP S.A. ul. Kaczkowskiego 6 33-100 Tamów tel. (14) 626 38 90; fax (14) 626 45 39 e-mail: mggp@mggp.com.pl	DRO-KONSULT Sp. z o.o. ul. Odrowąża 15 03-310 Warszawa tel/fax: (22) 614 47 77 e-mail: warszawa@drokonsult.com.pl	Nazwa rysunku: <b>Projektowane urządzenia ochrony środowiska</b> Skala 1:10000 - WARIANT 1

Nr rysunku:  
**12.1.8**




**NATURA 2000  
DOLINA KOSTRZYŃIA  
PLB140009**

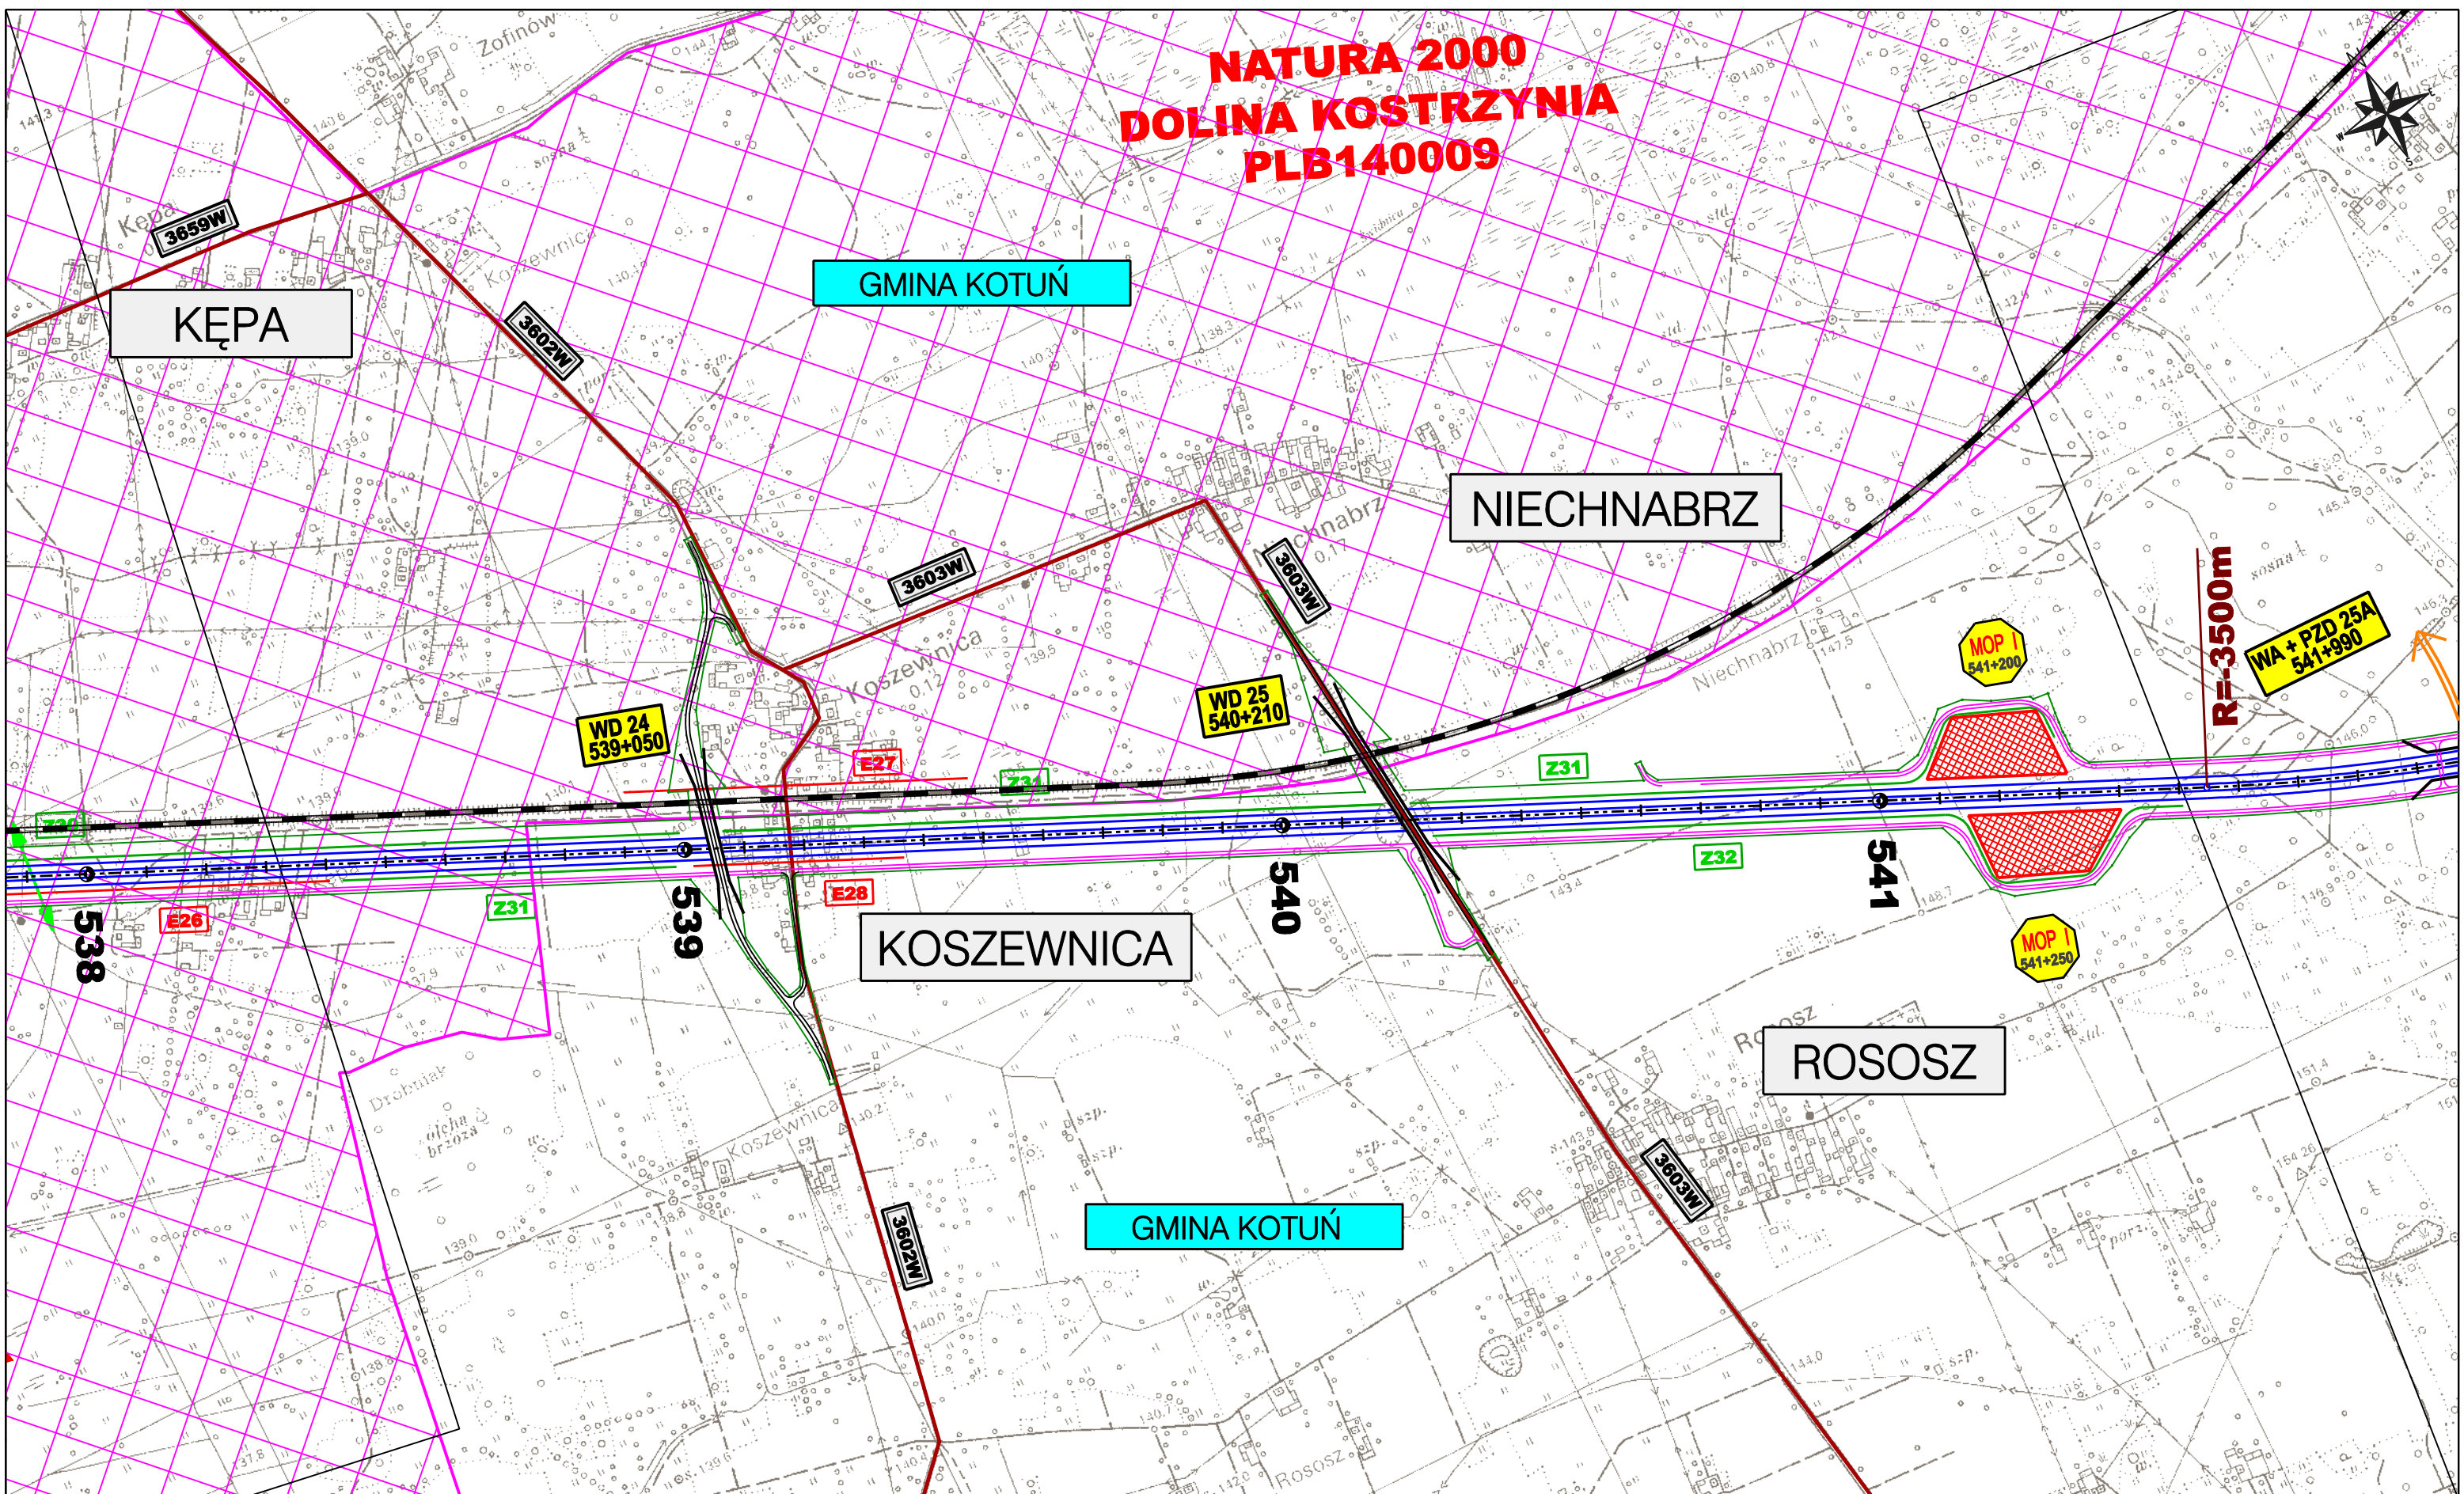

ZAMAWIAJĄCY:  

**GENERALNA DYREKCJA  
DRÓG KRAJOWYCH I AUTOSTRAD**  
 00-848 WARSZAWA  
 ul. Żelazna 59  
 tel. (22) 375 88 88

KONSORCJUM FIRM:  
  
**DHV POLSKA Sp. z o.o.**  
 ul. Domaniewska 41  
 02-672 Warszawa  
 tel. (22) 606 28 02 ; fax (22) 606 28 03  
 e-mail: dhvpolska@dhv.pl

  
**MGGP S.A.**  
 ul. Kaczkowskiego 6  
 33-100 Tamów  
 tel. (14) 626 38 90 ; fax (14) 626 45 39  
 e-mail: mggp@mggp.com.pl

  
**DRO-KONSULT Sp. z o.o.**  
 ul. Odrowąża 15  
 03-310 Warszawa  
 tel/fax: (22) 614 47 77  
 e-mail: warszawa@drokonsult.com.pl


  
**EUROSTRADA Sp. z o.o.**  
 ul. Pyszniańska 18  
 02-829 Warszawa  
 tel/fax: (22) 644 87 62  
 e-mail: biuro@eurostrada.pl






Nazwa i adres obiektu budowlanego:  
**AUTOSTRADA A-2 NA ODCINKU WARSZAWA - KUKURYKI**

Nazwa rysunku: **Projektowane urządzenia ochrony środowiska**  
 Skala 1:10000 - WARIANT 1

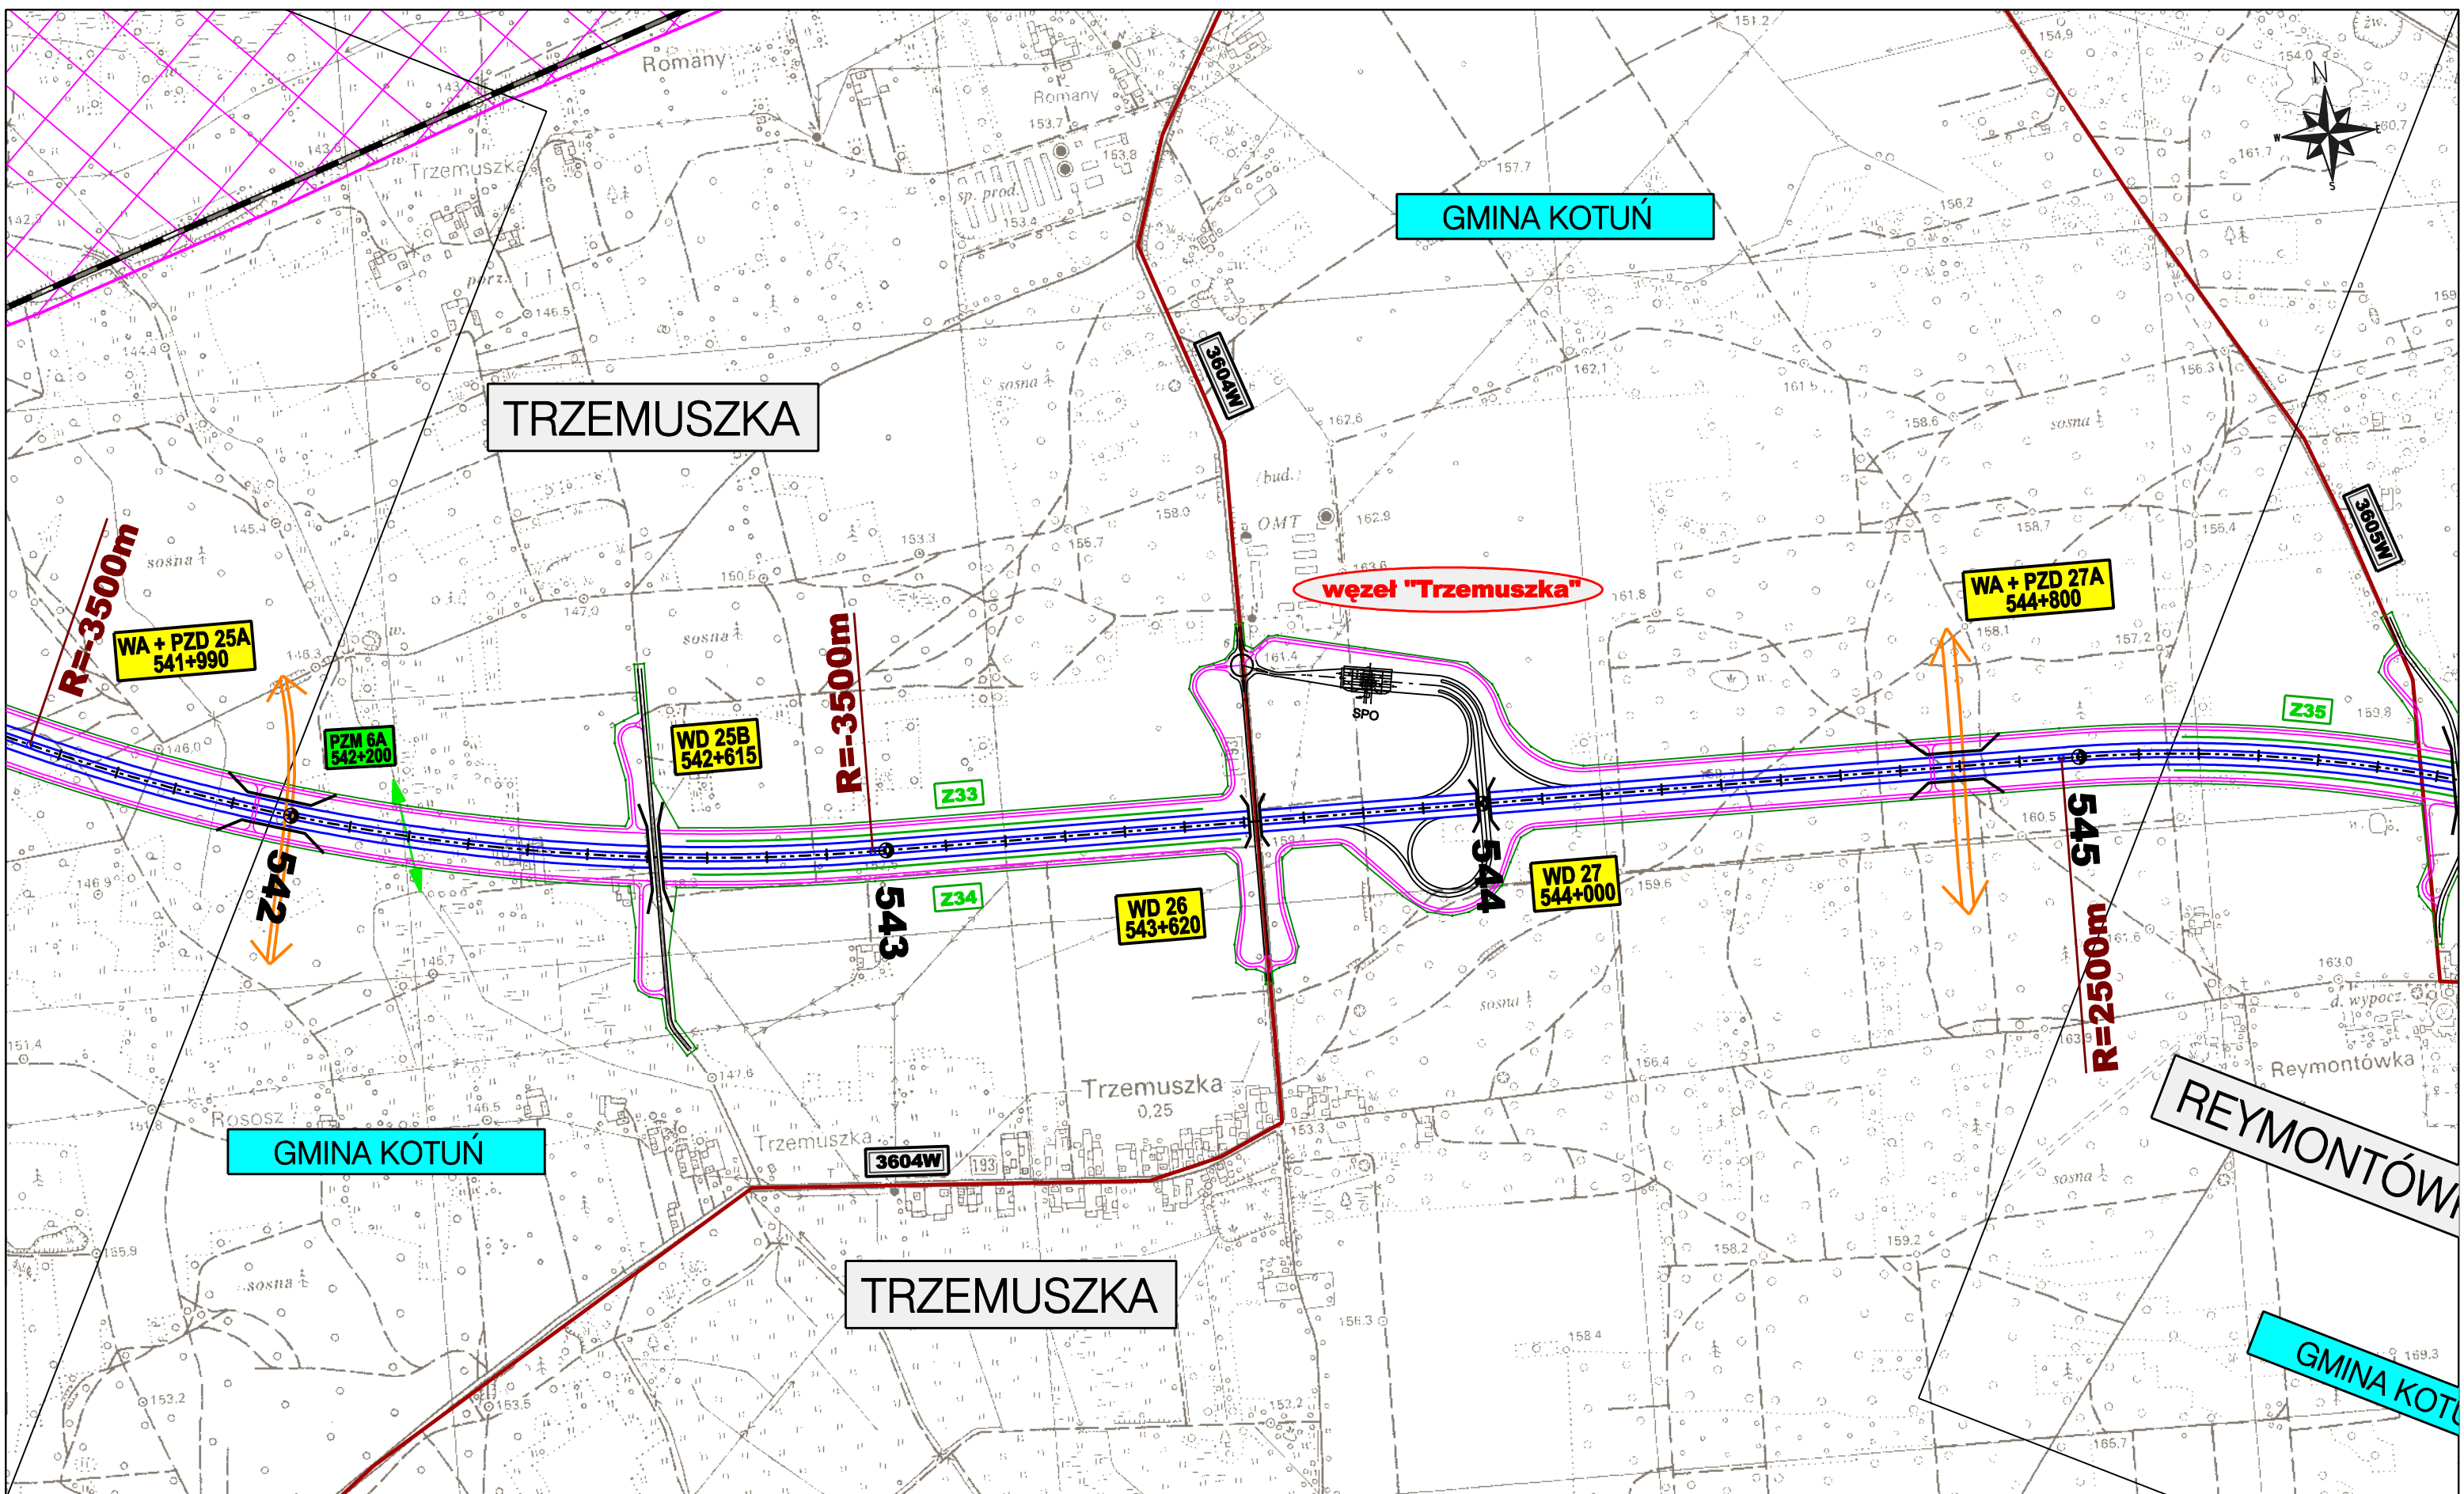
Nr rysunku:  
**12.1.9**







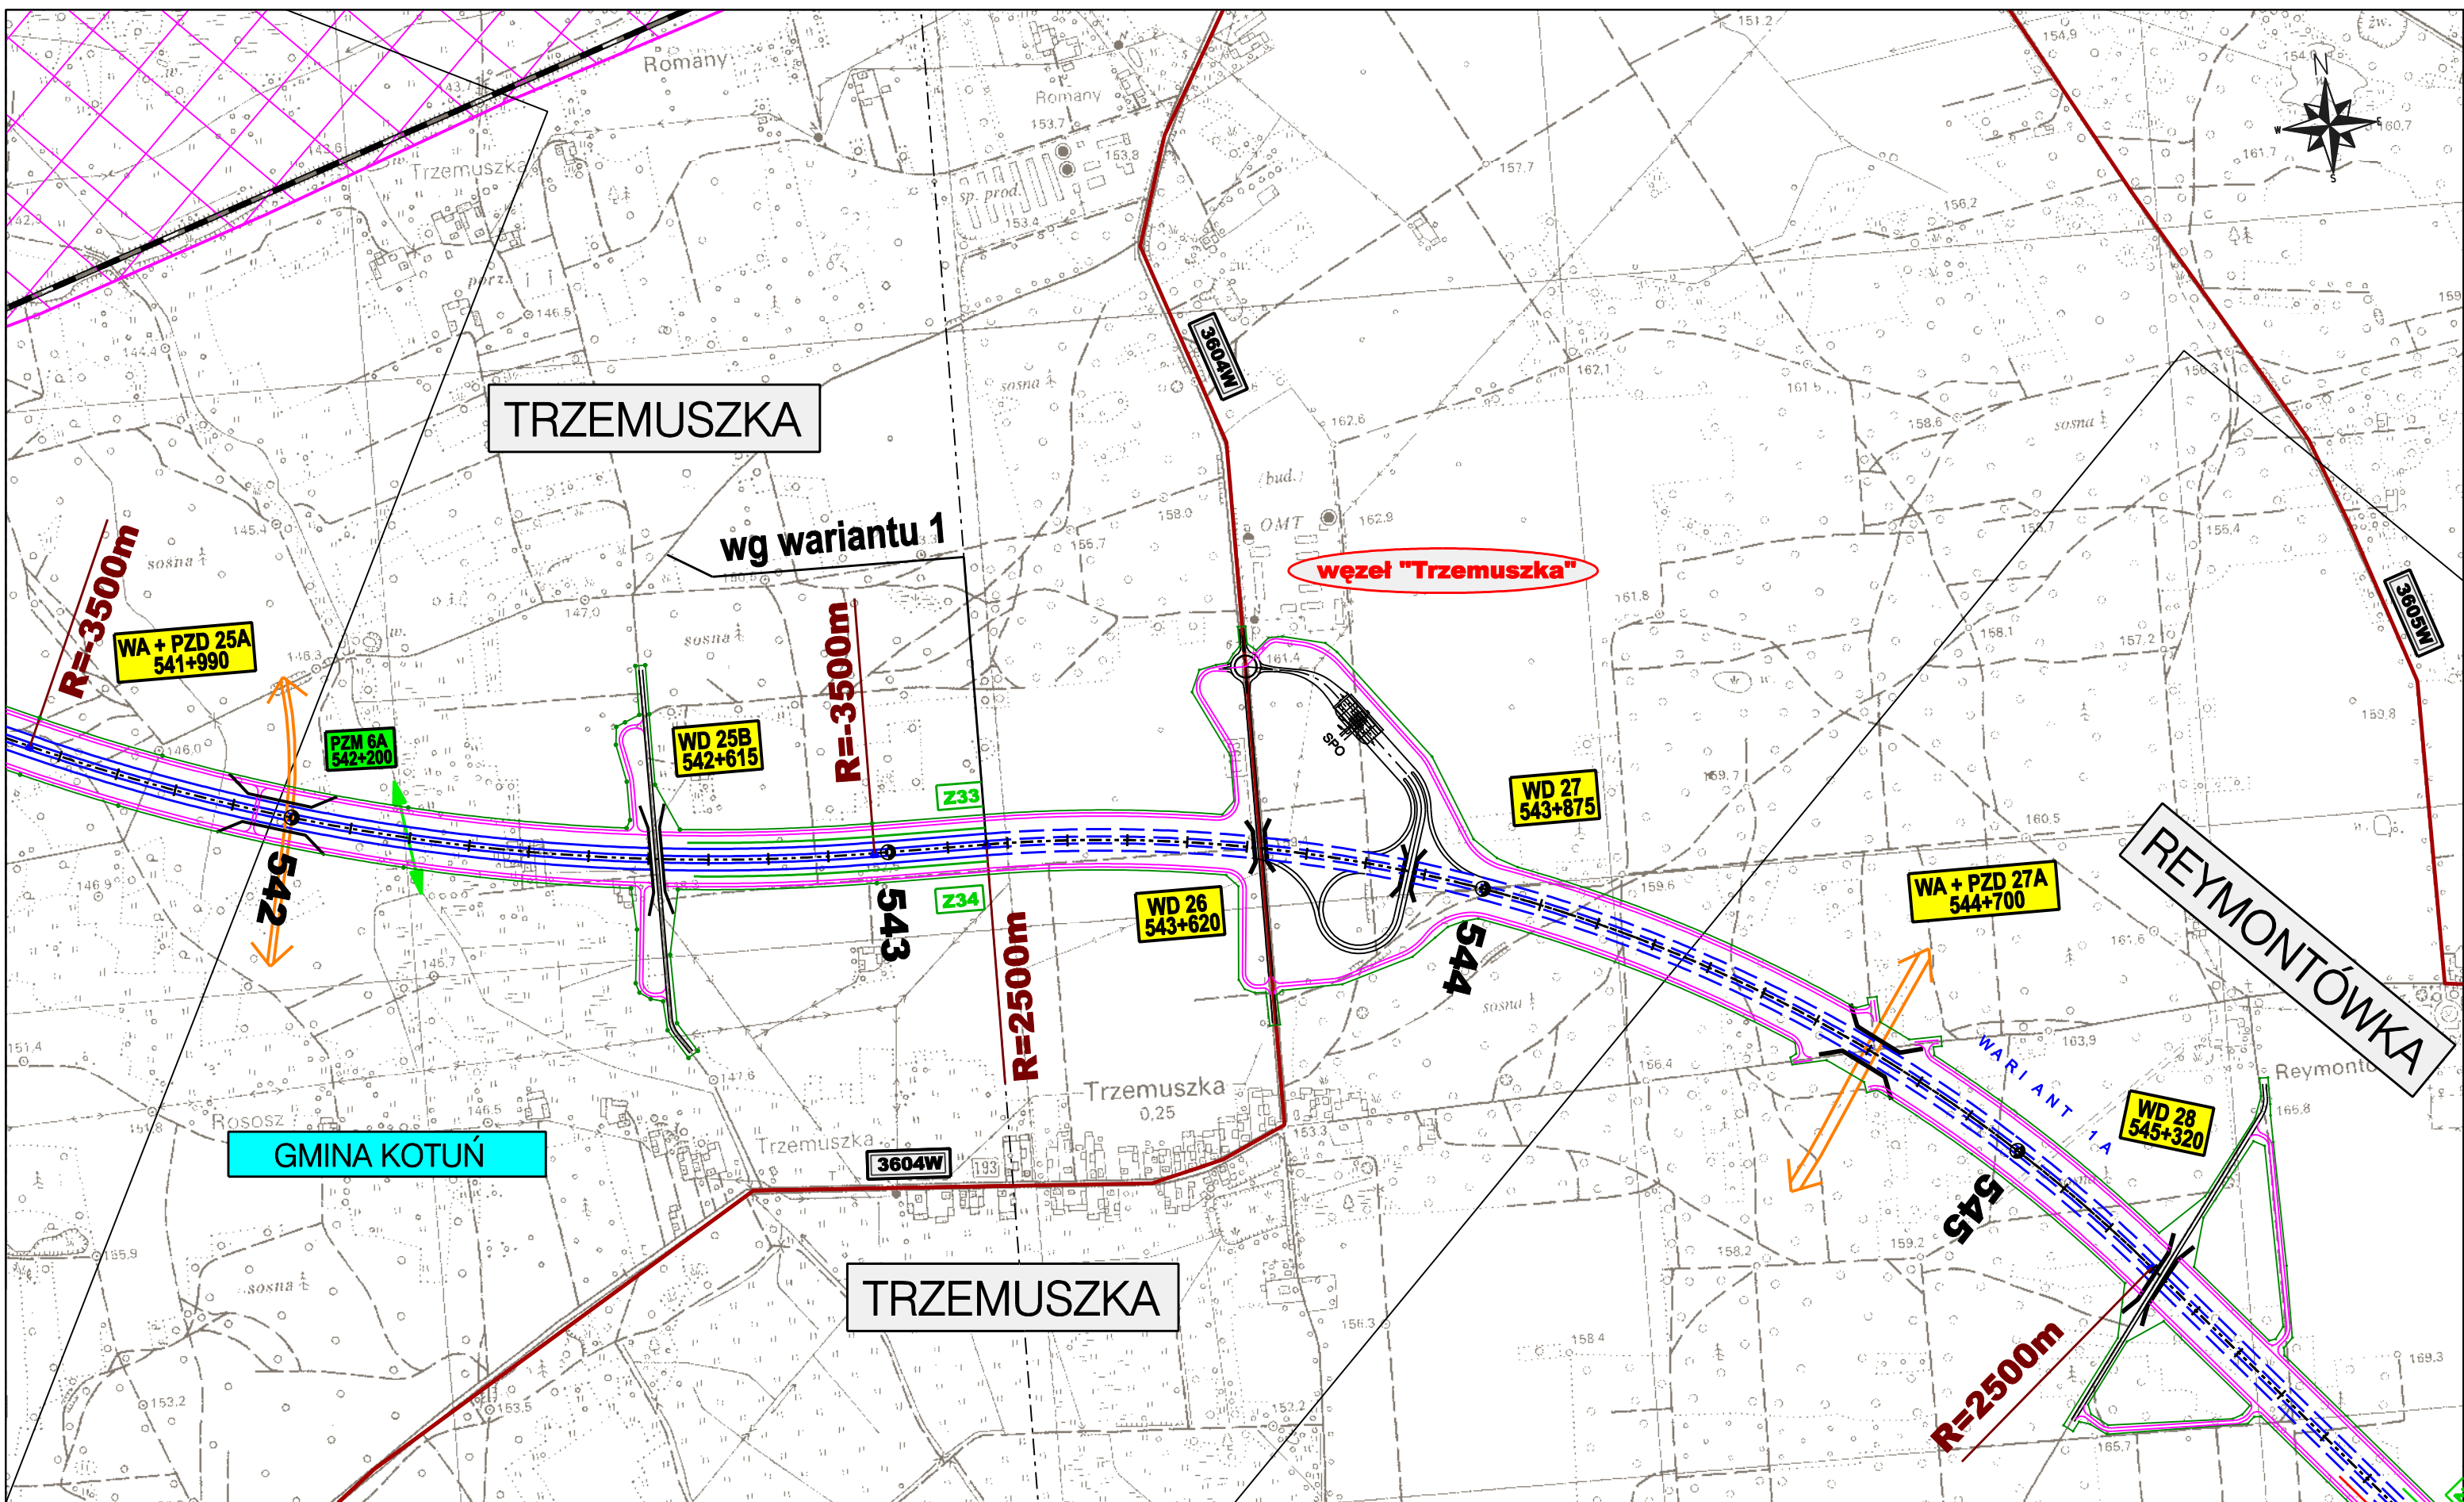


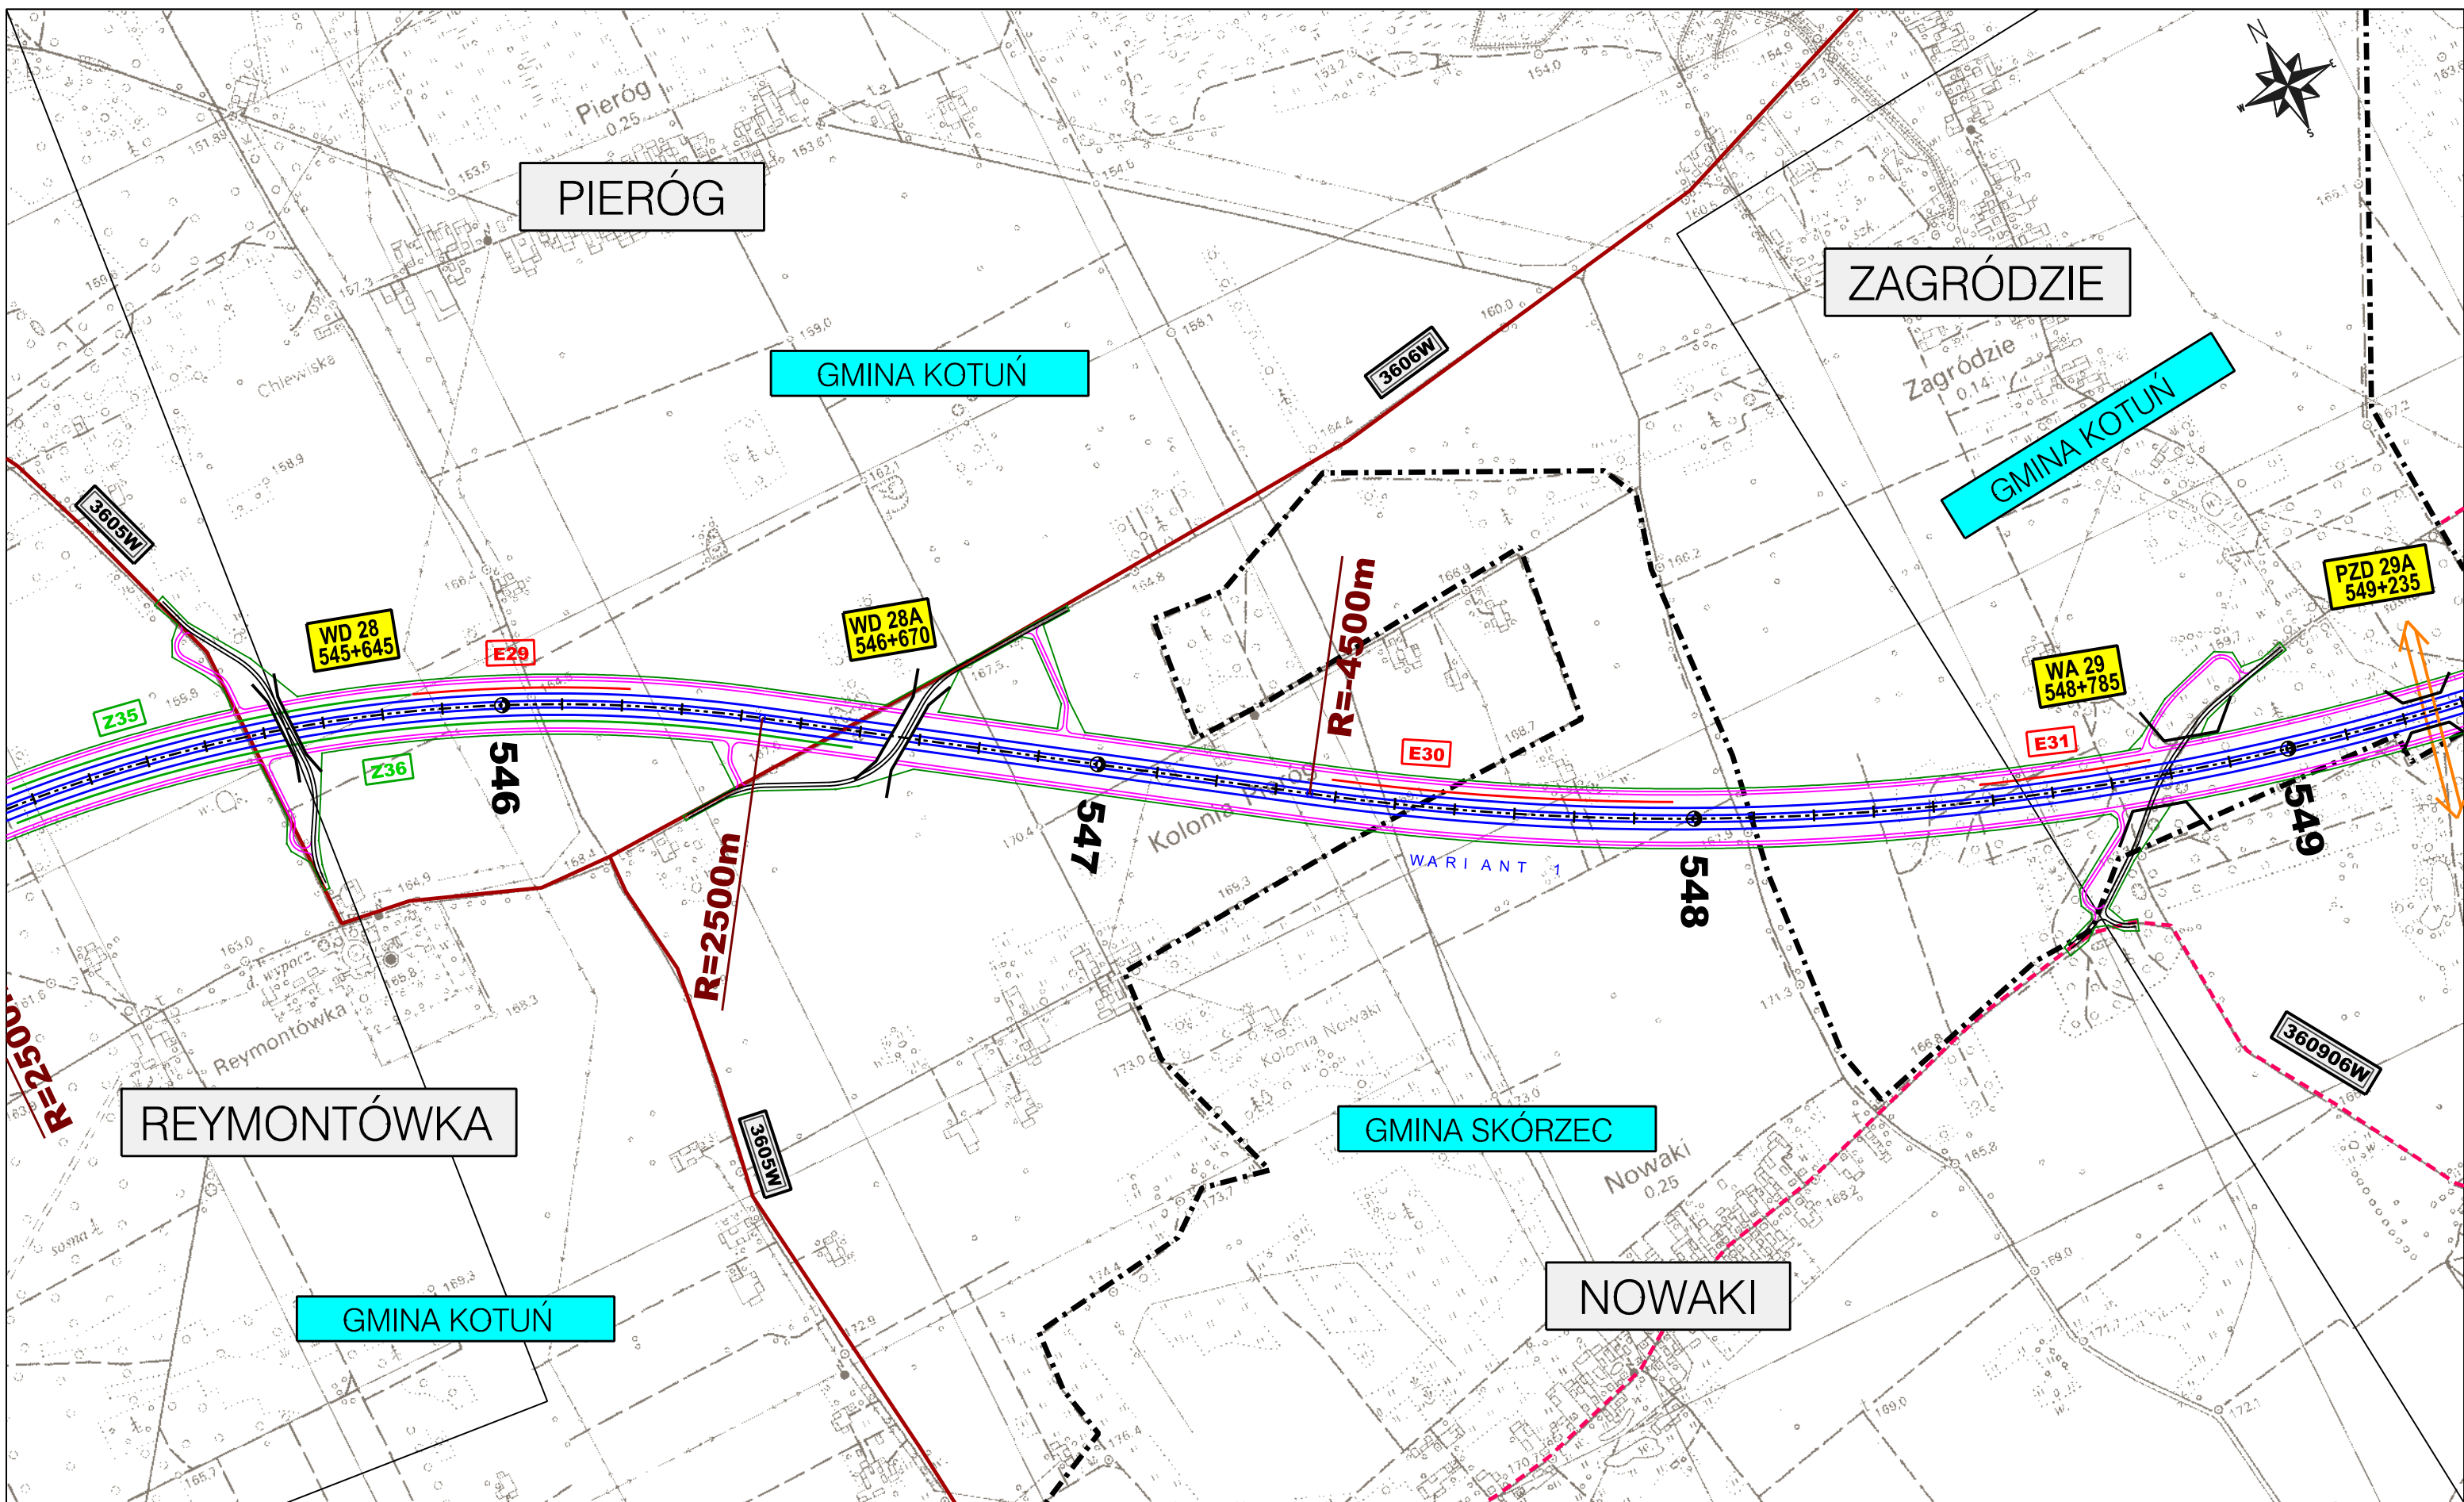
<b>ZAMAWIAJĄCY:</b>  <b>GENERALNA DYREKCJA DRÓG KRAJOWYCH I AUTOSTRAD</b> 00-848 WARSZAWA ul. Żelazna 59 tel. (22) 375 88 88		<b>KONSORCJUM FIRM:</b>  <b>DHV POLSKA Sp. z o.o.</b> ul. Domaniewska 41 02-672 Warszawa tel. (22) 606 28 02 ; fax (22) 606 28 03 e-mail: dhvpolska@dhv.pl		 <b>MGGP S.A.</b> ul. Kaczkowskiego 6 33-100 Tamów tel. (14) 626 38 90 ; fax (14) 626 45 39 e-mail: mggp@mggp.com.pl		 <b>DRO-KONSULT Sp. z o.o.</b> ul. Odrowąża 15 03-310 Warszawa tel/fax: (22) 614 47 77 e-mail: warszawa@drokonsult.com.pl		 <b>EUROSTRADA Sp. z o.o.</b> ul. Pyszniańska 18 02-829 Warszawa tel/fax: (22) 644 87 62 e-mail: biuro@eurostrada.pl		<b>Nazwa i adres obiektu budowlanego:</b> <b>AUTOSTRADA A-2 NA ODCINKU WARSZAWA - KUKURYKI</b>	
<b>Nazwa rysunku:</b> Projektowane urządzenia ochrony środowiska <b>Skala 1:10000 - WARIANT 1</b>										<b>Nr rysunku:</b> <b>12.1.10</b>	





<b>ZAMAWIAJĄCY:</b>  <b>GENERALNA DYREKCJA          DRÓG KRAJOWYCH I AUTOSTRAD</b> 00-848 WARSZAWA ul. Żelazna 59 tel. (22) 375 88 88		<b>KONSORCJUM FIRM:</b>  <b>DHV POLSKA Sp. z o.o.</b> ul. Domaniewska 41 02-672 Warszawa tel. (22) 606 28 02 ; fax (22) 606 28 03 e-mail: dhvpolska@dhv.pl		 <b>MGGP S.A.</b> ul. Kaczkowskiego 6 33-100 Tamów tel. (14) 626 38 90 ; fax (14) 626 45 39 e-mail: mggp@mggp.com.pl		 <b>DRO-KONSULT Sp. z o.o.</b> ul. Odrowąża 15 03-310 Warszawa tel/fax: (22) 614 47 77 e-mail: warszawa@drokonsult.com.pl		 <b>EUROSTRADA Sp. z o.o.</b> ul. Pyszniańska 18 02-829 Warszawa tel/fax: (22) 644 87 62 e-mail: biuro@eurostrada.pl		<b>Nazwa i adres obiektu budowlanego:</b> <b>AUTOSTRADA A-2 NA ODCINKU WARSZAWA - KUKURYKI</b>	
<b>Nazwa rysunku:</b> Projektowane urządzenia ochrony środowiska <b>Skala 1:10000 - WARIANT 1A</b>										<b>Nr rysunku:</b> <b>12.1.10a</b>	






ZAMAWIAJĄCY:  

**GENERALNA DYREKCJA  
 DRÓG KRAJOWYCH I AUTOSTRAD**  
 00-848 WARSZAWA  
 ul. Żelazna 59  
 tel. (22) 375 88 88

KONSORCJUM FIRM:  
  
**DHV POLSKA Sp. z o.o.**  
 ul. Domaniewska 41  
 02-672 Warszawa  
 tel. (22) 606 28 02 ; fax (22) 606 28 03  
 e-mail: dhvpolska@dhv.pl

  
**MGGP S.A.**  
 ul. Kaczkowskiego 6  
 33-100 Tamów  
 tel. (14) 626 38 90 ; fax (14) 626 45 39  
 e-mail: mggp@mggp.com.pl

  
**DRO-KONSULT Sp. z o.o.**  
 ul. Odrowąża 15  
 03-310 Warszawa  
 tel./fax: (22) 614 47 77  
 e-mail: warszawa@drokonsult.com.pl


PODWYKONAWCA:  
  
**EUROSTRADA Sp. z o.o.**  
 ul. Pyszniańska 18  
 02-829 Warszawa  
 tel/fax: (22) 644 87 62  
 e-mail: biuro@eurostrada.pl






Nazwa i adres obiektu budowlanego:  
**AUTOSTRADA A-2 NA ODCINKU WARSZAWA - KUKURYKI**

Nazwa rysunku: **Projektowane urządzenia ochrony środowiska**  
 Skala 1:10000 - WARIANT 1

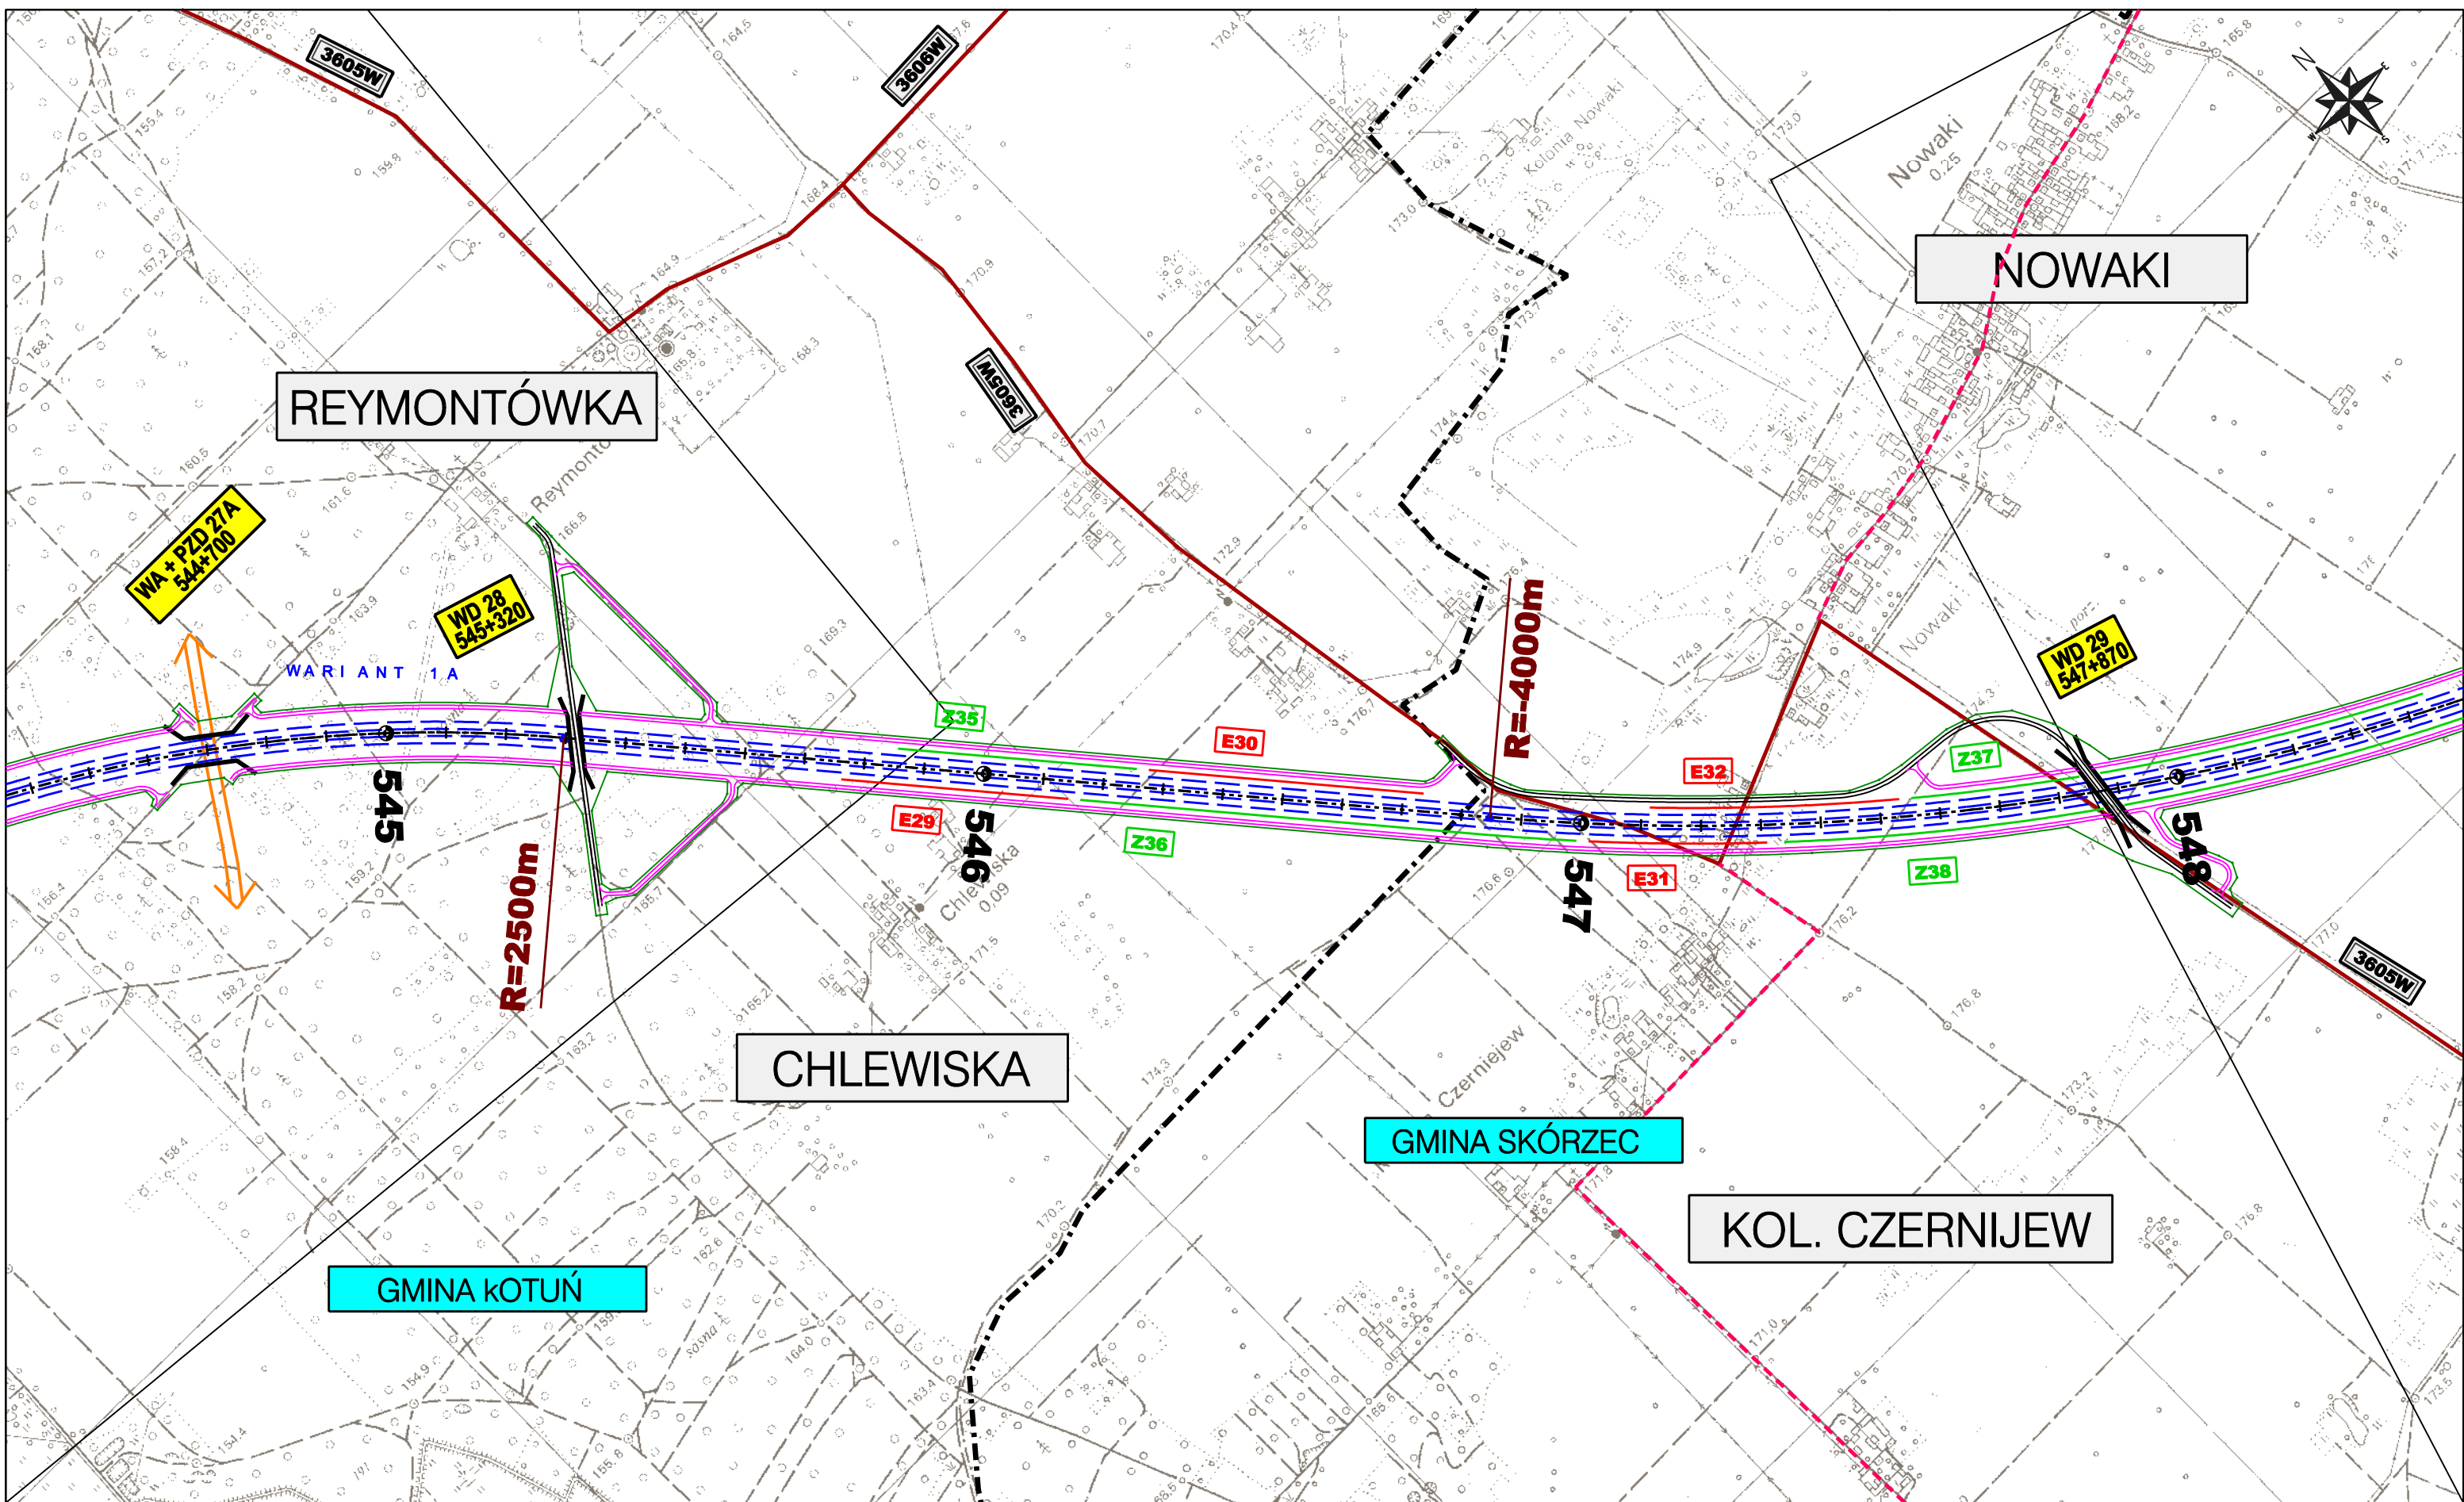
Nr rysunku:  
**12.1.11**





<b>ZAMAWIAJĄCY:</b>  <b>GENERALNA DYREKCJA DRÓG KRAJOWYCH I AUTOSTRAD</b> 00-848 WARSZAWA ul. Żelazna 59 tel. (22) 375 88 88	<b>KONSORCJUM FIRM:</b>  <b>DHV POLSKA Sp. z o.o.</b> ul. Domaniewska 41 02-672 Warszawa tel. (22) 606 28 02 ; fax (22) 606 28 03 e-mail: dhvpolska@dhv.pl				 <b>MGPP S.A.</b> ul. Kaczkowskiego 6 33-100 Tamów tel. (14) 626 38 90 ; fax (14) 626 45 39 e-mail: mgpp@mgpp.com.pl		 <b>DRO-KONSULT Sp. z o.o.</b> ul. Odrowąża 15 03-310 Warszawa tel/fax: (22) 614 47 77 e-mail: warszawa@drokonsult.com.pl		 <b>EUROSTRADA Sp. z o.o.</b> ul. Pyszniańska 18 02-829 Warszawa tel/fax: (22) 644 87 62 e-mail: biuro@eurostrada.pl		<b>PODWYKONAWCA:</b> Nazwa i adres obiektu budowlanego: <b>AUTOSTRADA A-2 NA ODCINKU WARSZAWA - KUKURYKI</b>	
	<b>GMINA KOTUŃ</b>		<b>GMINA SKÓRZEC</b>		<b>KOL. CZERNIJEW</b>		Nazwa rysunku: <b>Projektowane urządzenia ochrony środowiska</b> <b>Skala 1:10000 - WARIANT 1A</b>		Nr rysunku: <b>12.1.11a</b>			



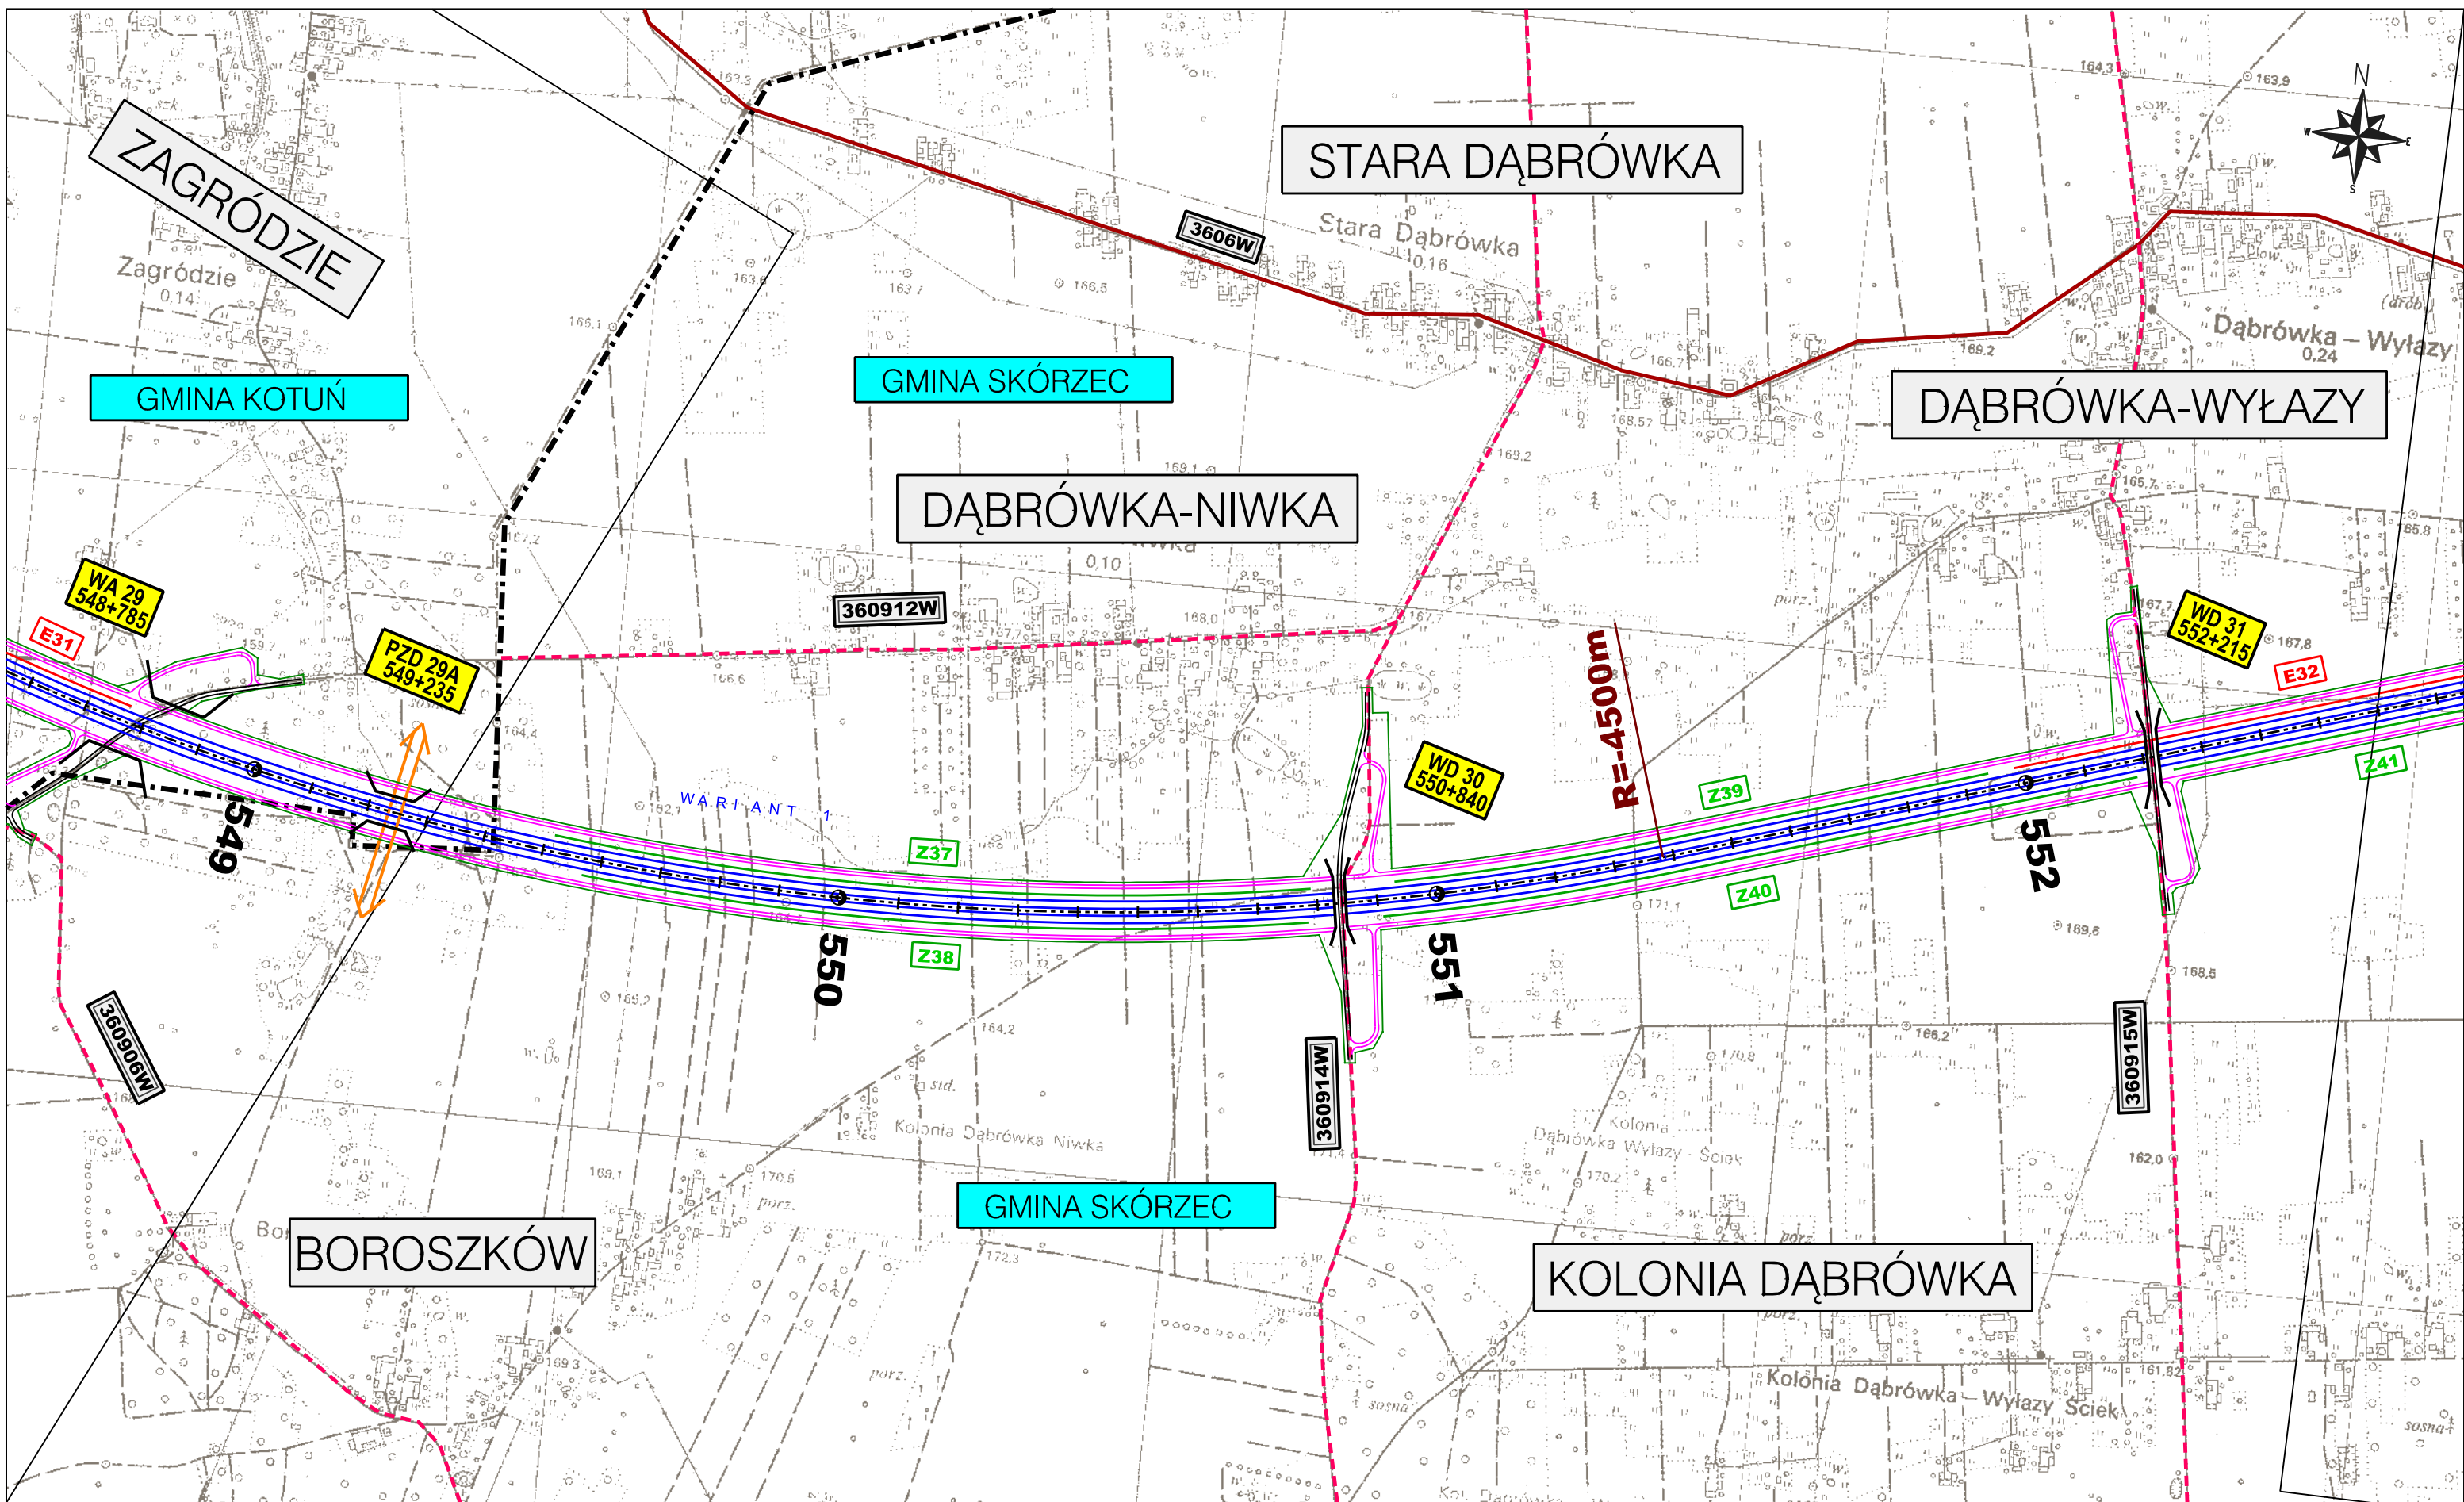

ZAMAWIAJĄCY:  
**GENERALNA DYREKCJA  
 DRÓG KRAJOWYCH I AUTOSTRAD**  
 00-848 WARSZAWA  
 ul. Żelazna 59  
 tel. (22) 375 88 88

KONSORCJUM FIRM:  
  
 DHV POLSKA Sp. z o.o.  
 ul. Domaniewska 41  
 02-672 Warszawa  
 tel. (22) 606 28 02 ; fax (22) 606 28 03  
 e-mail: dhvpolska@dhv.pl

  
 MGGP S.A.  
 ul. Kaczkowskiego 6  
 33-100 Tamów  
 tel. (14) 626 38 90 ; fax (14) 626 45 39  
 e-mail: mggp@mggp.com.pl

  
 DRO-KONSULT Sp.z o.o.  
 ul. Odrowąża 15  
 03-310 Warszawa  
 tel/fax: (22) 614 47 77  
 e-mail: warszawa@drokonsult.com.pl


PODWYKONAWCA:  
  
 EUROSTRADA Sp.z o.o.  
 ul. Pyszniańska 18  
 02-829 Warszawa  
 tel/fax: (22) 644 87 62  
 e-mail: biuro@eurostrada.pl

Nazwa i adres obiektu budowlanego:  
 AUTOSTRADA A-2 NA ODCINKU WARSZAWA - KUKURYKI

Nazwa rysunku: Projektowane urządzenia ochrony środowiska  
 Skala 1:10000 - WARIANT 1

Nr rysunku:  
**12.1.12**



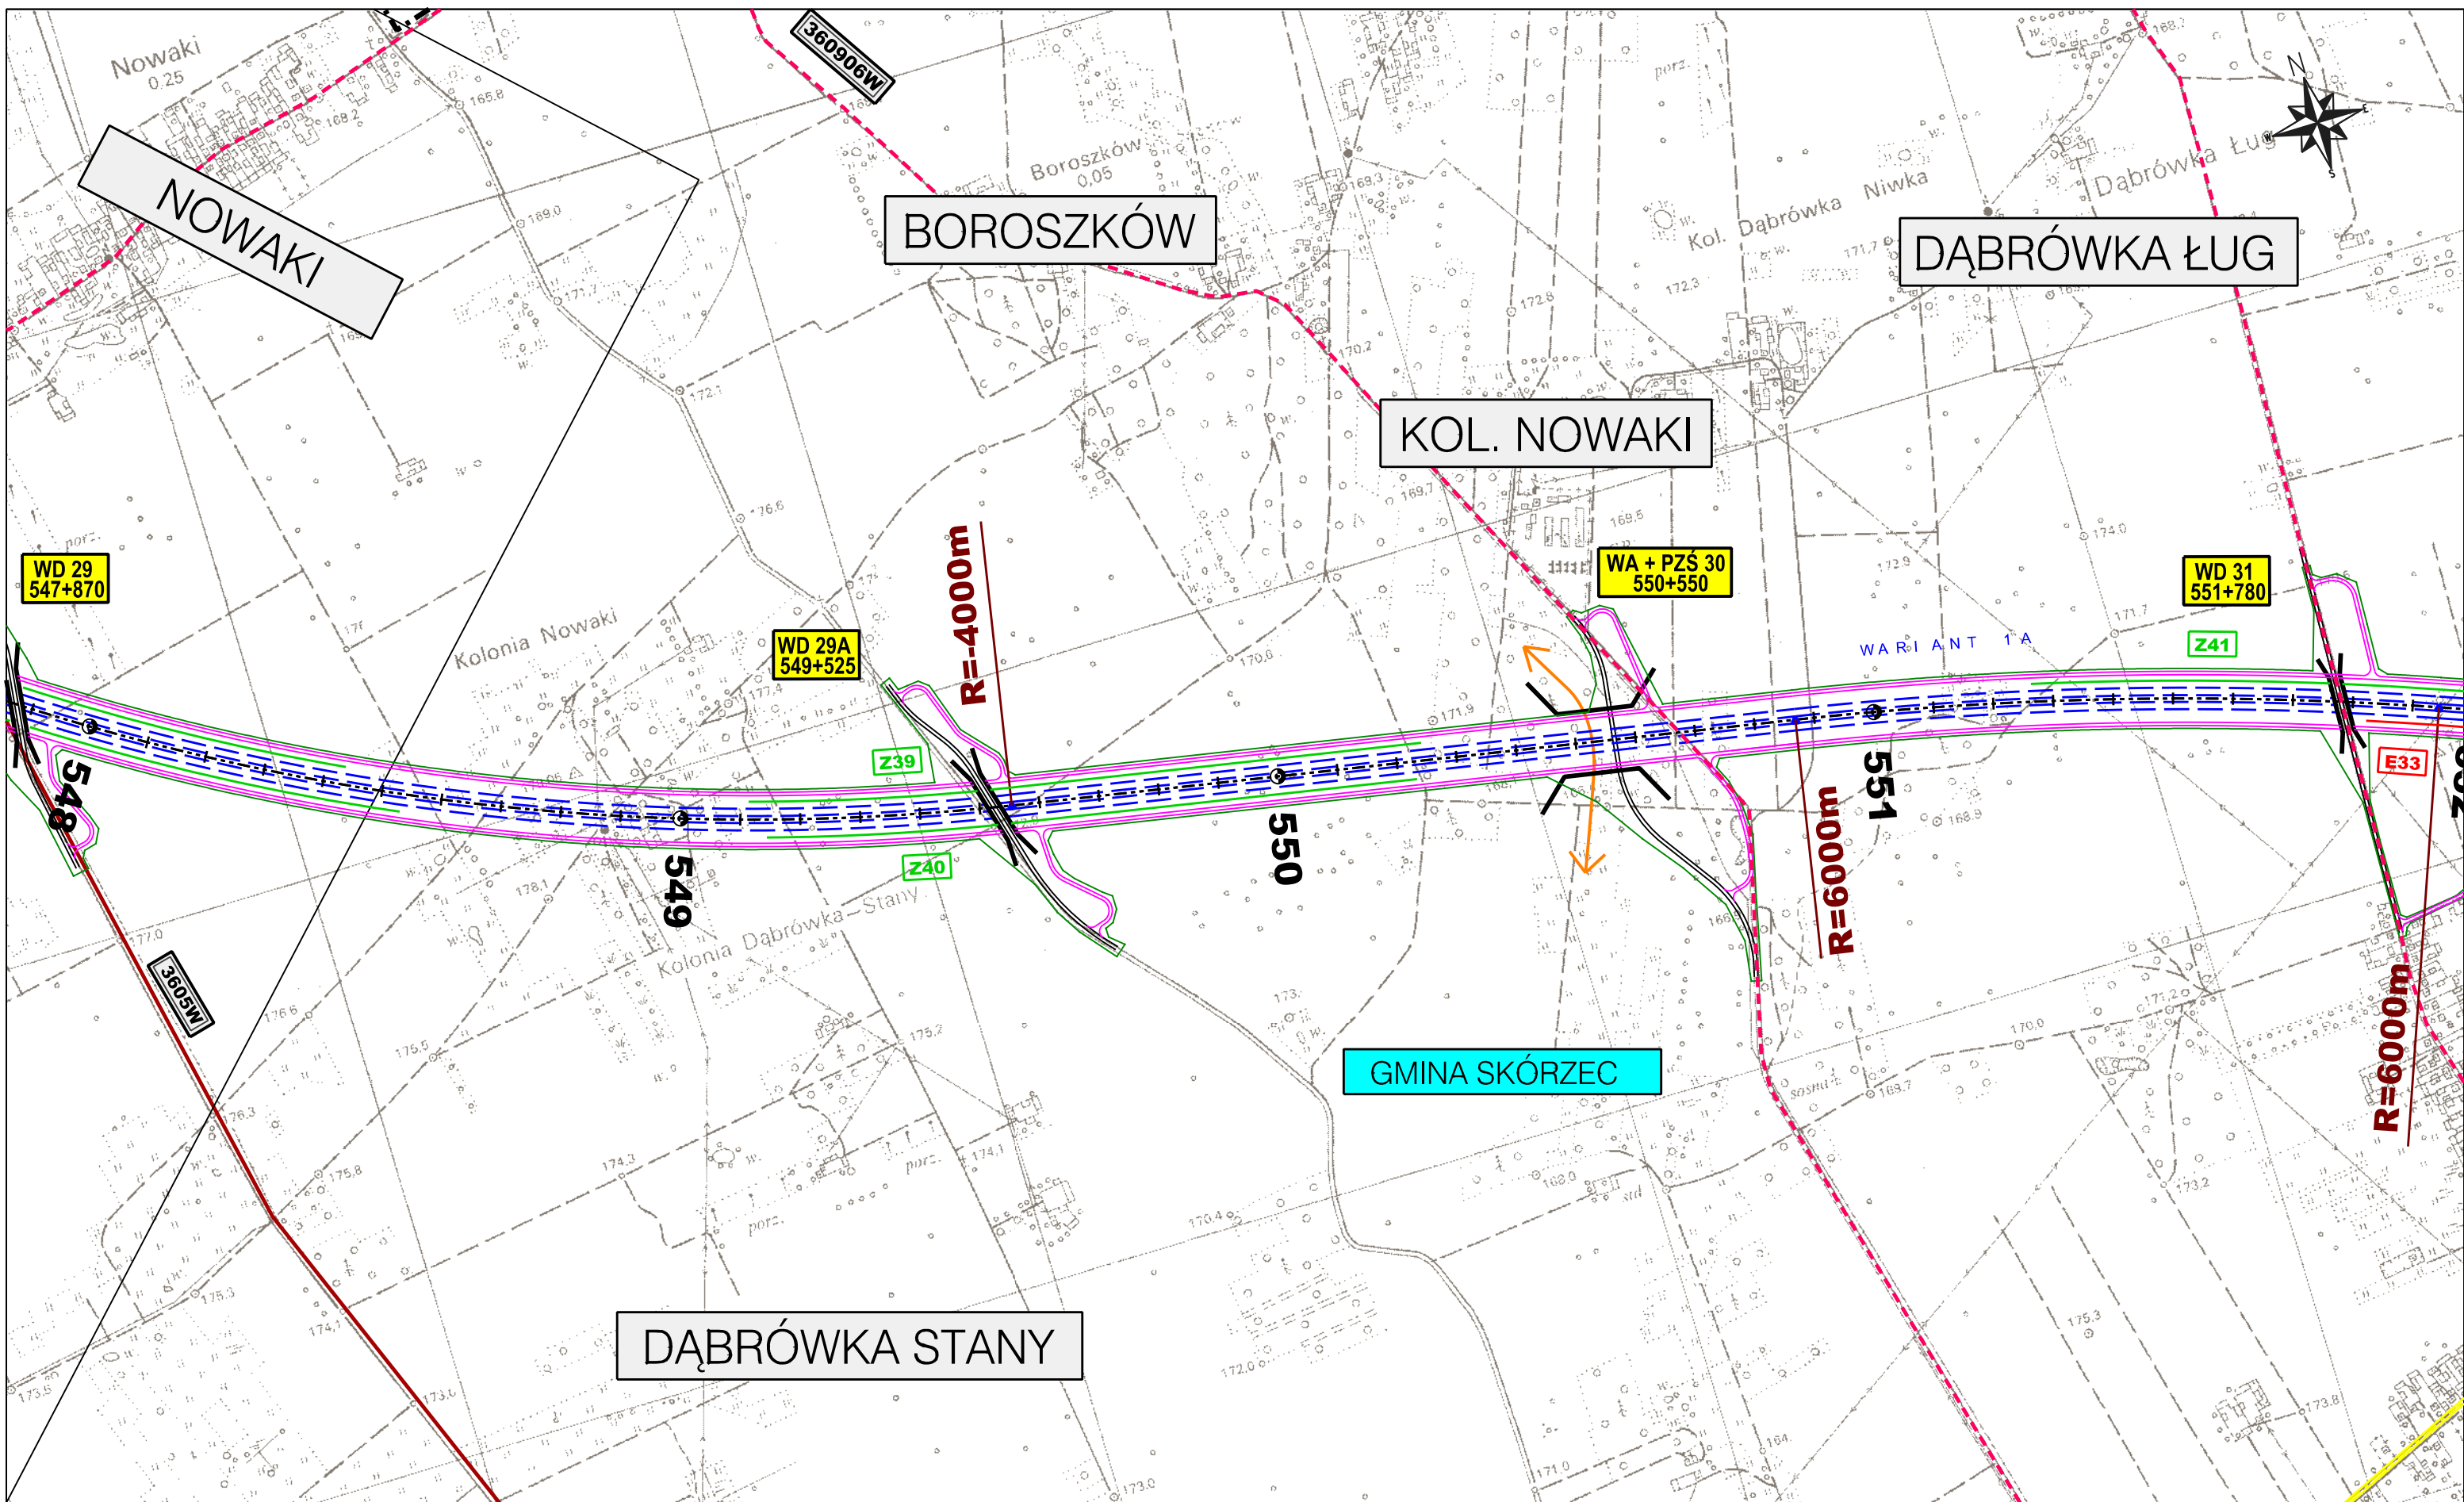

ZAMAWIAJĄCY:  

**GENERALNA DYREKCJA  
 DRÓG KRAJOWYCH I AUTOSTRAD**  
 00-848 WARSZAWA  
 ul. Żelazna 59  
 tel. (22) 375 88 88

KONSORCJUM FIRM:

  
**DHV POLSKA Sp. z o.o.**  
 ul. Domaniewska 41  
 02-672 Warszawa  
 tel. (22) 606 28 02 ; fax (22) 606 28 03  
 e-mail: dhvpolska@dhv.pl

  
**MGGP S.A.**  
 ul. Kaczkowskiego 6  
 33-100 Tamów  
 tel. (14) 626 38 90 ; fax (14) 626 45 39  
 e-mail: mggp@mggp.com.pl

  
**DRO-KONSULT Sp. z o.o.**  
 ul. Odrowąża 15  
 03-310 Warszawa  
 tel/fax: (22) 614 47 77  
 e-mail: warszawa@drokonsult.com.pl

PODWYKONAWCA:

  
**EUROSTRADA Sp. z o.o.**  
 ul. Pyszniańska 18  
 02-829 Warszawa  
 tel/fax: (22) 644 87 62  
 e-mail: biuro@eurostrada.pl


Nazwa i adres obiektu budowlanego:






**AUTOSTRADA A-2 NA ODCINKU WARSZAWA - KUKURYKI**

Nazwa rysunku: **Projektowane urządzenia ochrony środowiska**  
 Skala 1:10000 - WARIANT 1A

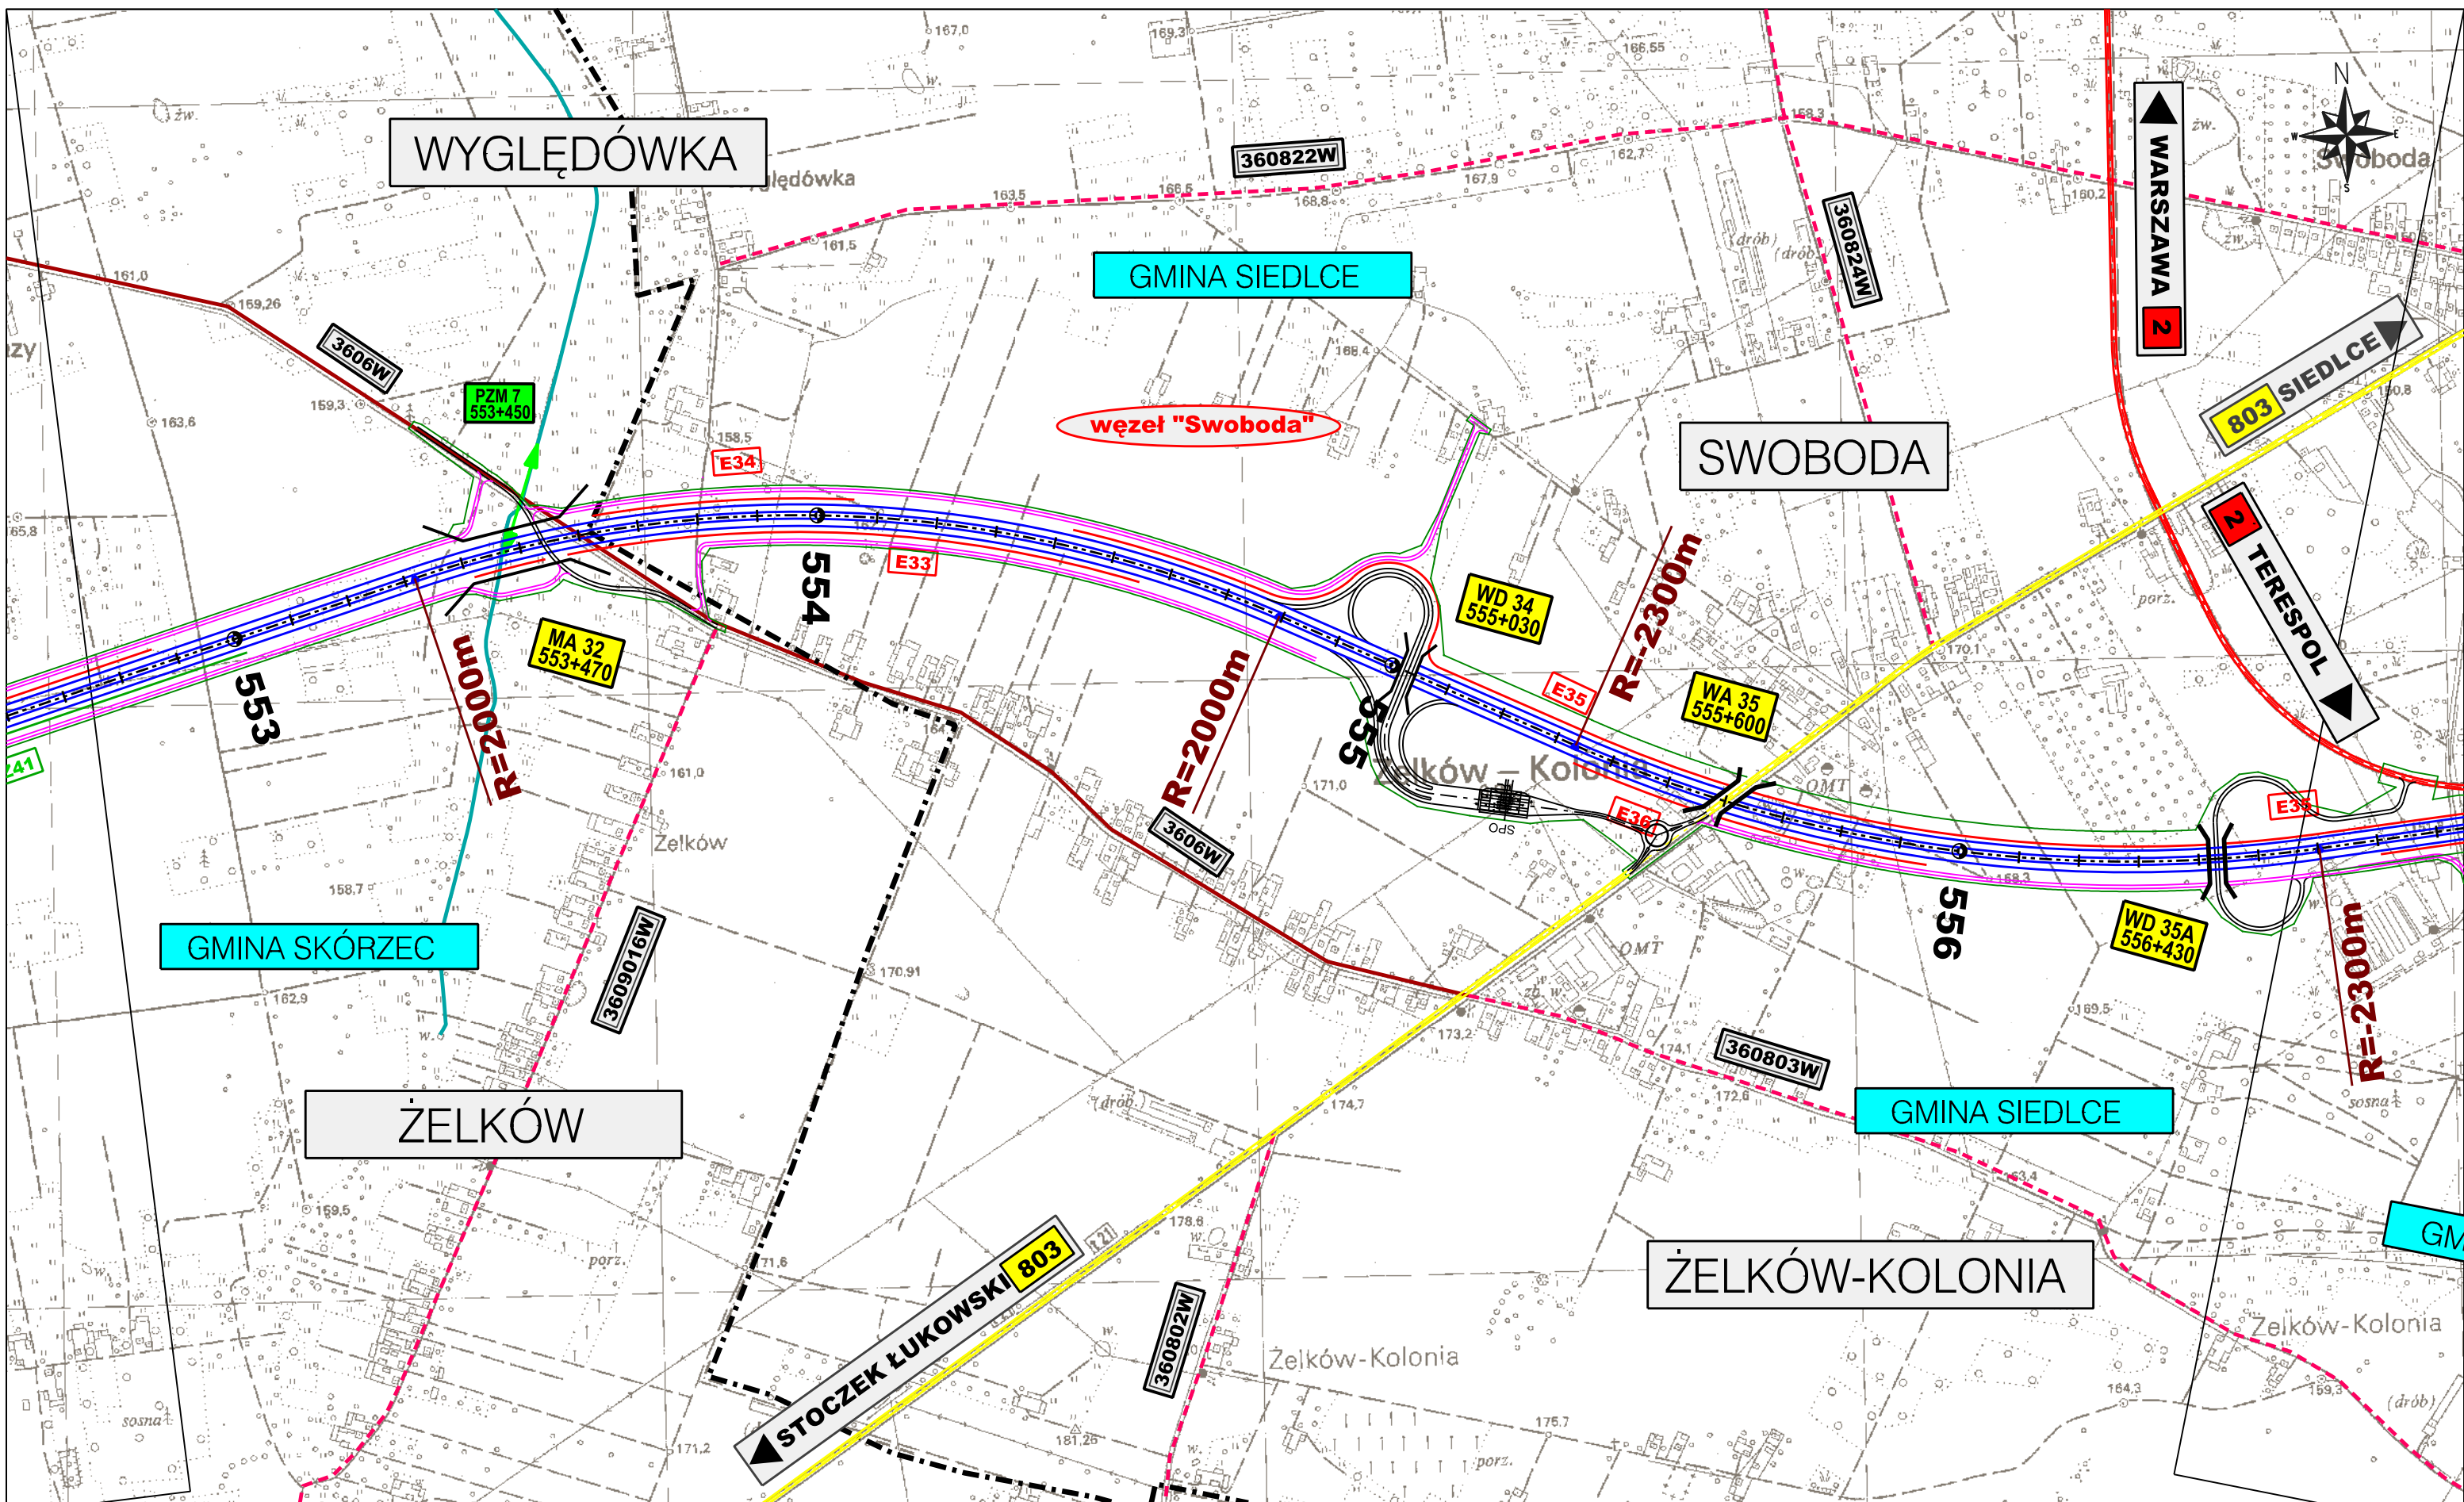
Nr rysunku:  
**12.1.12a**





<b>ZAMAWIAJĄCY:</b>  <b>GENERALNA DYREKCJA          DRÓG KRAJOWYCH I AUTOSTRAD</b> 00-848 WARSZAWA ul. Żelazna 59 tel. (22) 375 88 88	<b>KONSORCJUM FIRM:</b>    			<b>PODWYKONAWCA:</b> Nazwa i adres obiektu budowlanego: <b>AUTOSTRADA A-2 NA ODCINKU WARSZAWA - KUKURYKI</b>	
	DHV POLSKA Sp. z o.o. ul. Domaniewska 41 02-672 Warszawa tel. (22) 606 28 02 ; fax (22) 606 28 03 e-mail: dhvpolska@dhv.pl	MGGP S.A. ul. Kaczkowskiego 6 33-100 Tamów tel. (14) 626 38 90 ; fax (14) 626 45 39 e-mail: mggp@mggp.com.pl	DRO-KONSULT Sp. z o.o. ul. Odrowąża 15 03-310 Warszawa tel/fax: (22) 614 47 77 e-mail: warszawa@drokonsult.com.pl	EUROSTRADA Sp. z o.o. ul. Pyszniańska 18 02-829 Warszawa tel/fax: (22) 644 87 62 e-mail: biuro@eurostrada.pl	Nazwa rysunku: <b>Projektowane urządzenia ochrony środowiska</b> Skala 1:10000 - WARIANT 1



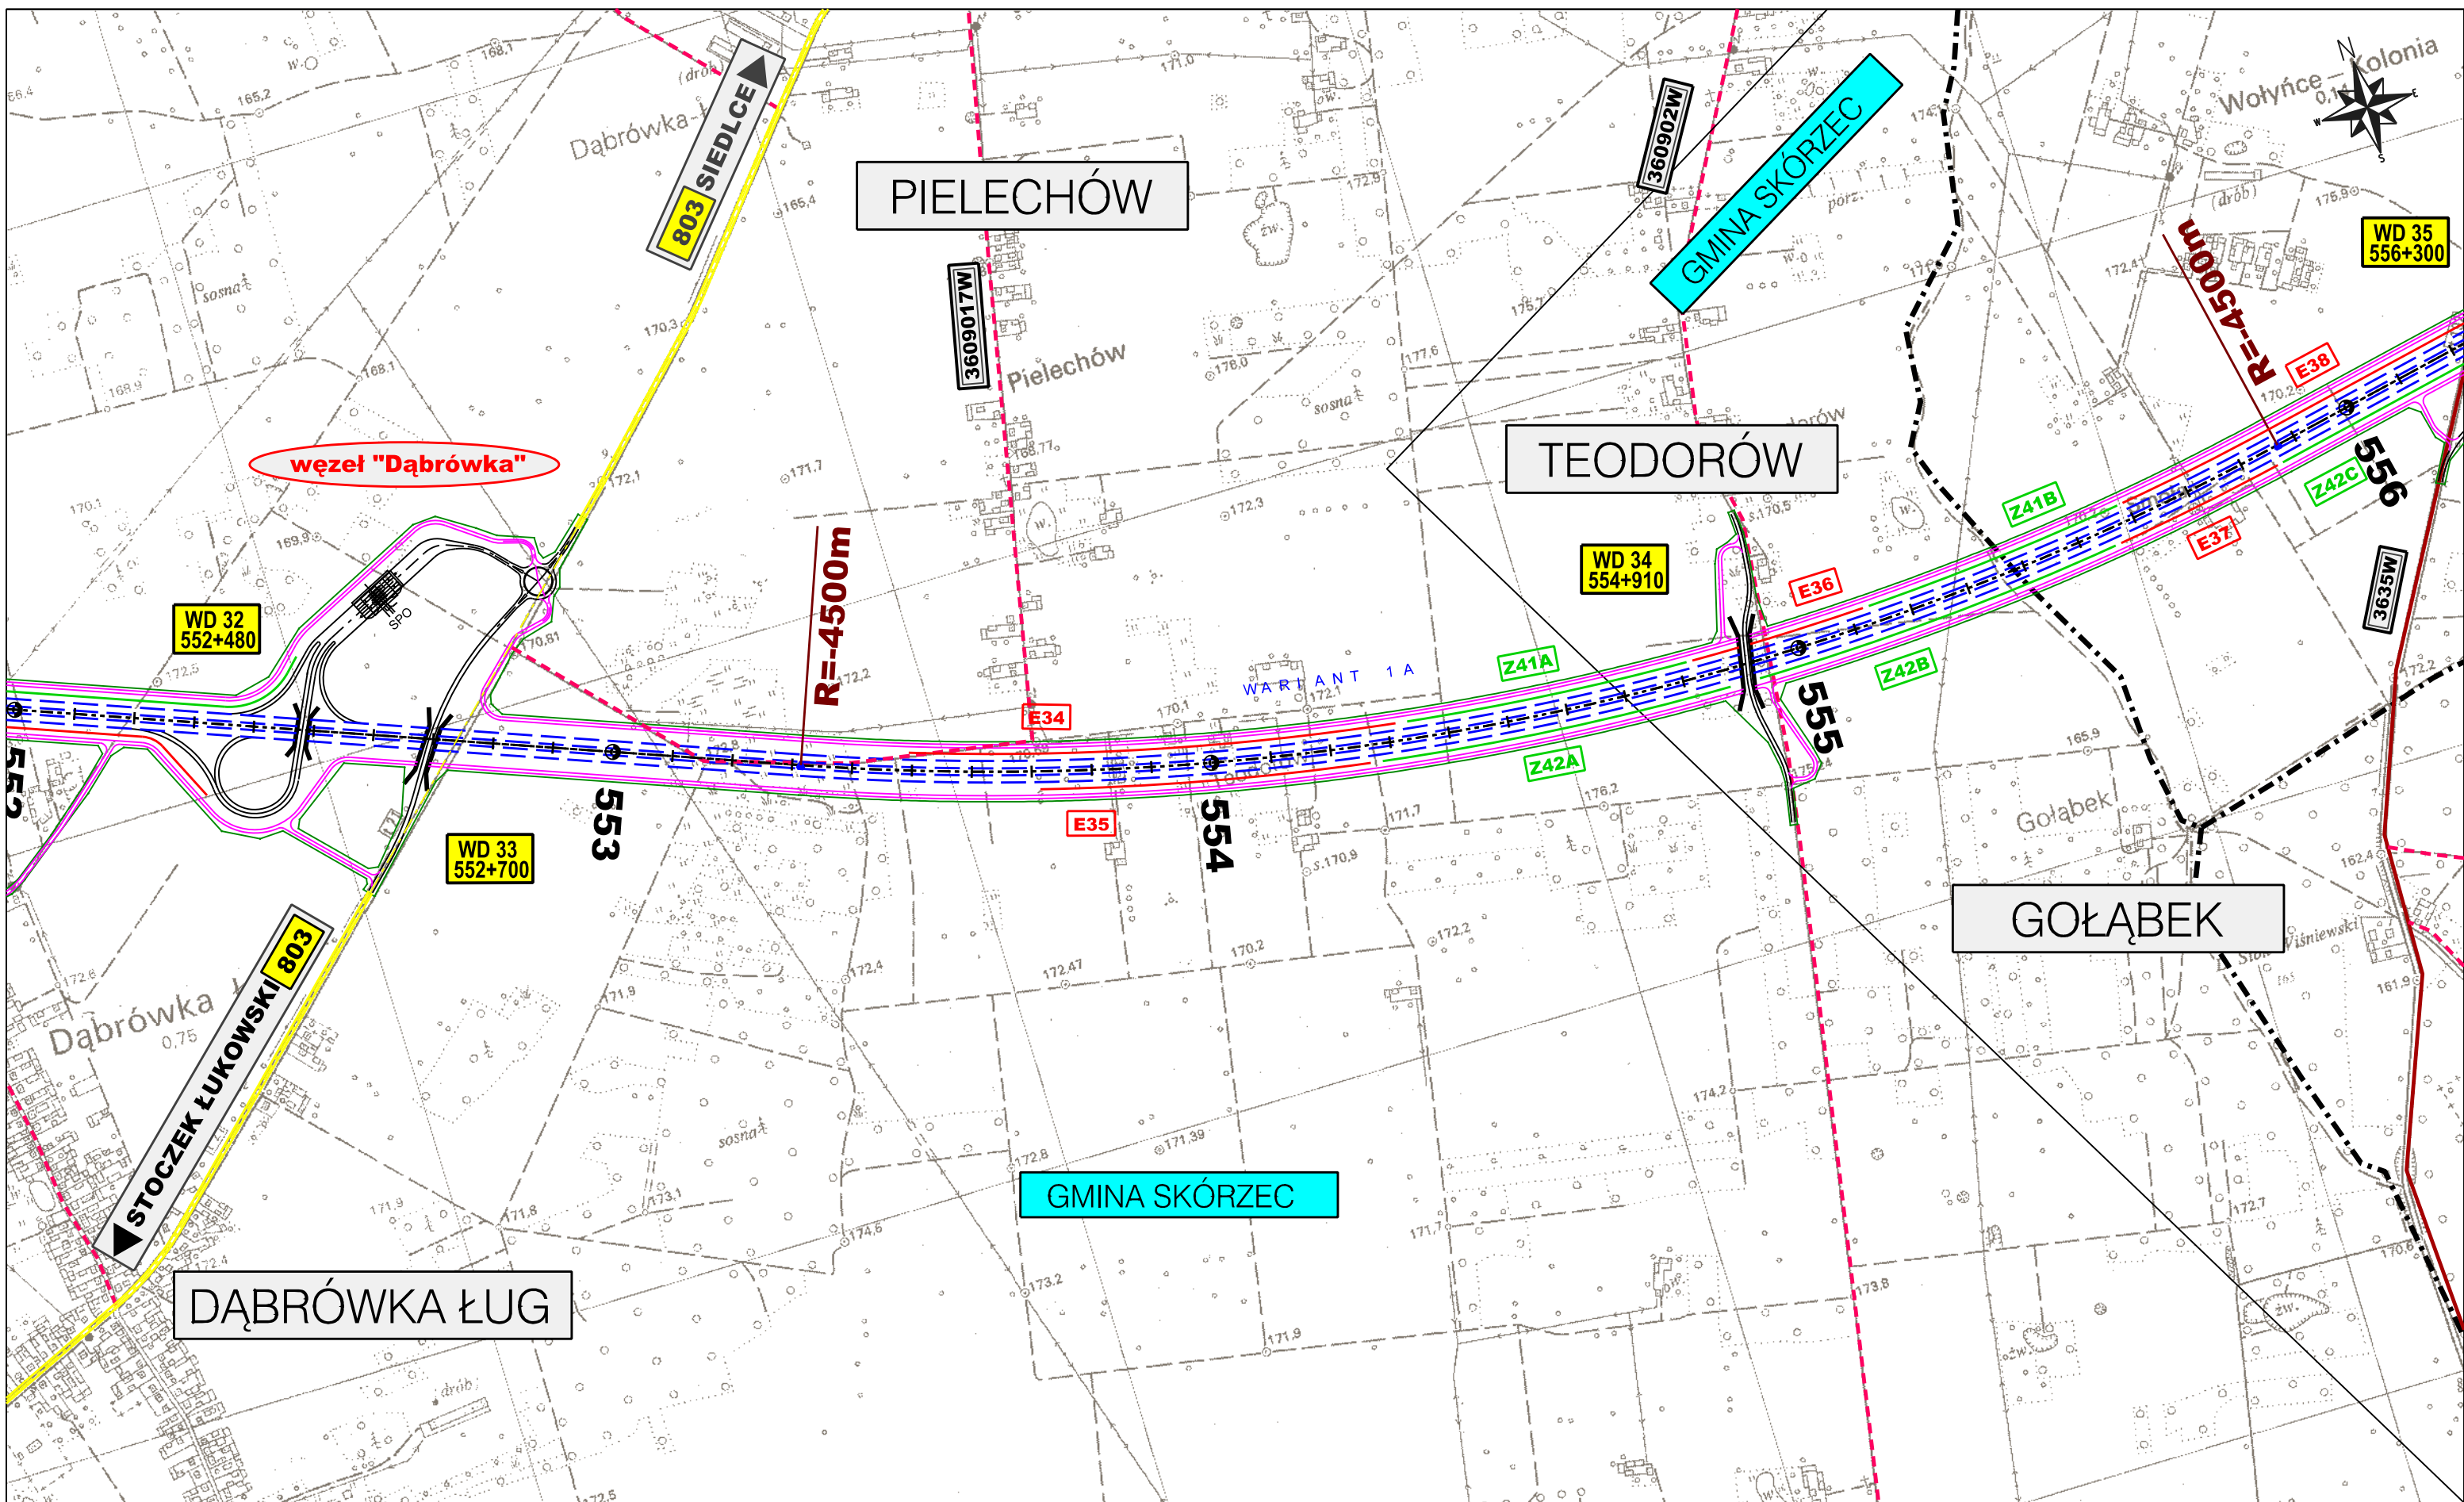

ZAMAWIAJĄCY:



GENERALNA DYREKCJA  
 DRÓG KRAJOWYCH I AUTOSTRAD  
 00-848 WARSZAWA  
 ul. Żelazna 59  
 tel. (22) 375 88 88

KONSORCJUM FIRM:



DHV POLSKA Sp. z o.o.  
 ul. Domaniewska 41  
 02-672 Warszawa  
 tel. (22) 606 28 02 ; fax (22) 606 28 03  
 e-mail: dhvpolska@dhv.pl



MGPP S.A.  
 ul. Kaczkowskiego 6  
 33-100 Tamów  
 tel. (14) 626 38 90 ; fax (14) 626 45 39  
 e-mail: mgpp@mgpp.com.pl



DRO-KONSULT Sp. z o.o.  
 ul. Odrowąza 15  
 03-310 Warszawa  
 tel/fax: (22) 614 47 77  
 e-mail: warszawa@drokonsult.com.pl



EUROSTRADA Sp. z o.o.  
 ul. Pyszniańska 18  
 02-829 Warszawa  
 tel/fax: (22) 644 87 62  
 e-mail: biuro@eurostrada.pl

PODWYKONAWCA:

Nazwa i adres obiektu budowlanego:

AUTOSTRADA A-2 NA ODCINKU WARSZAWA - KUKURYKI


Nazwa rysunku:






Projektowane urządzenia ochrony środowiska  
 Skala 1:10000 - WARIANT 1A

Nr rysunku:

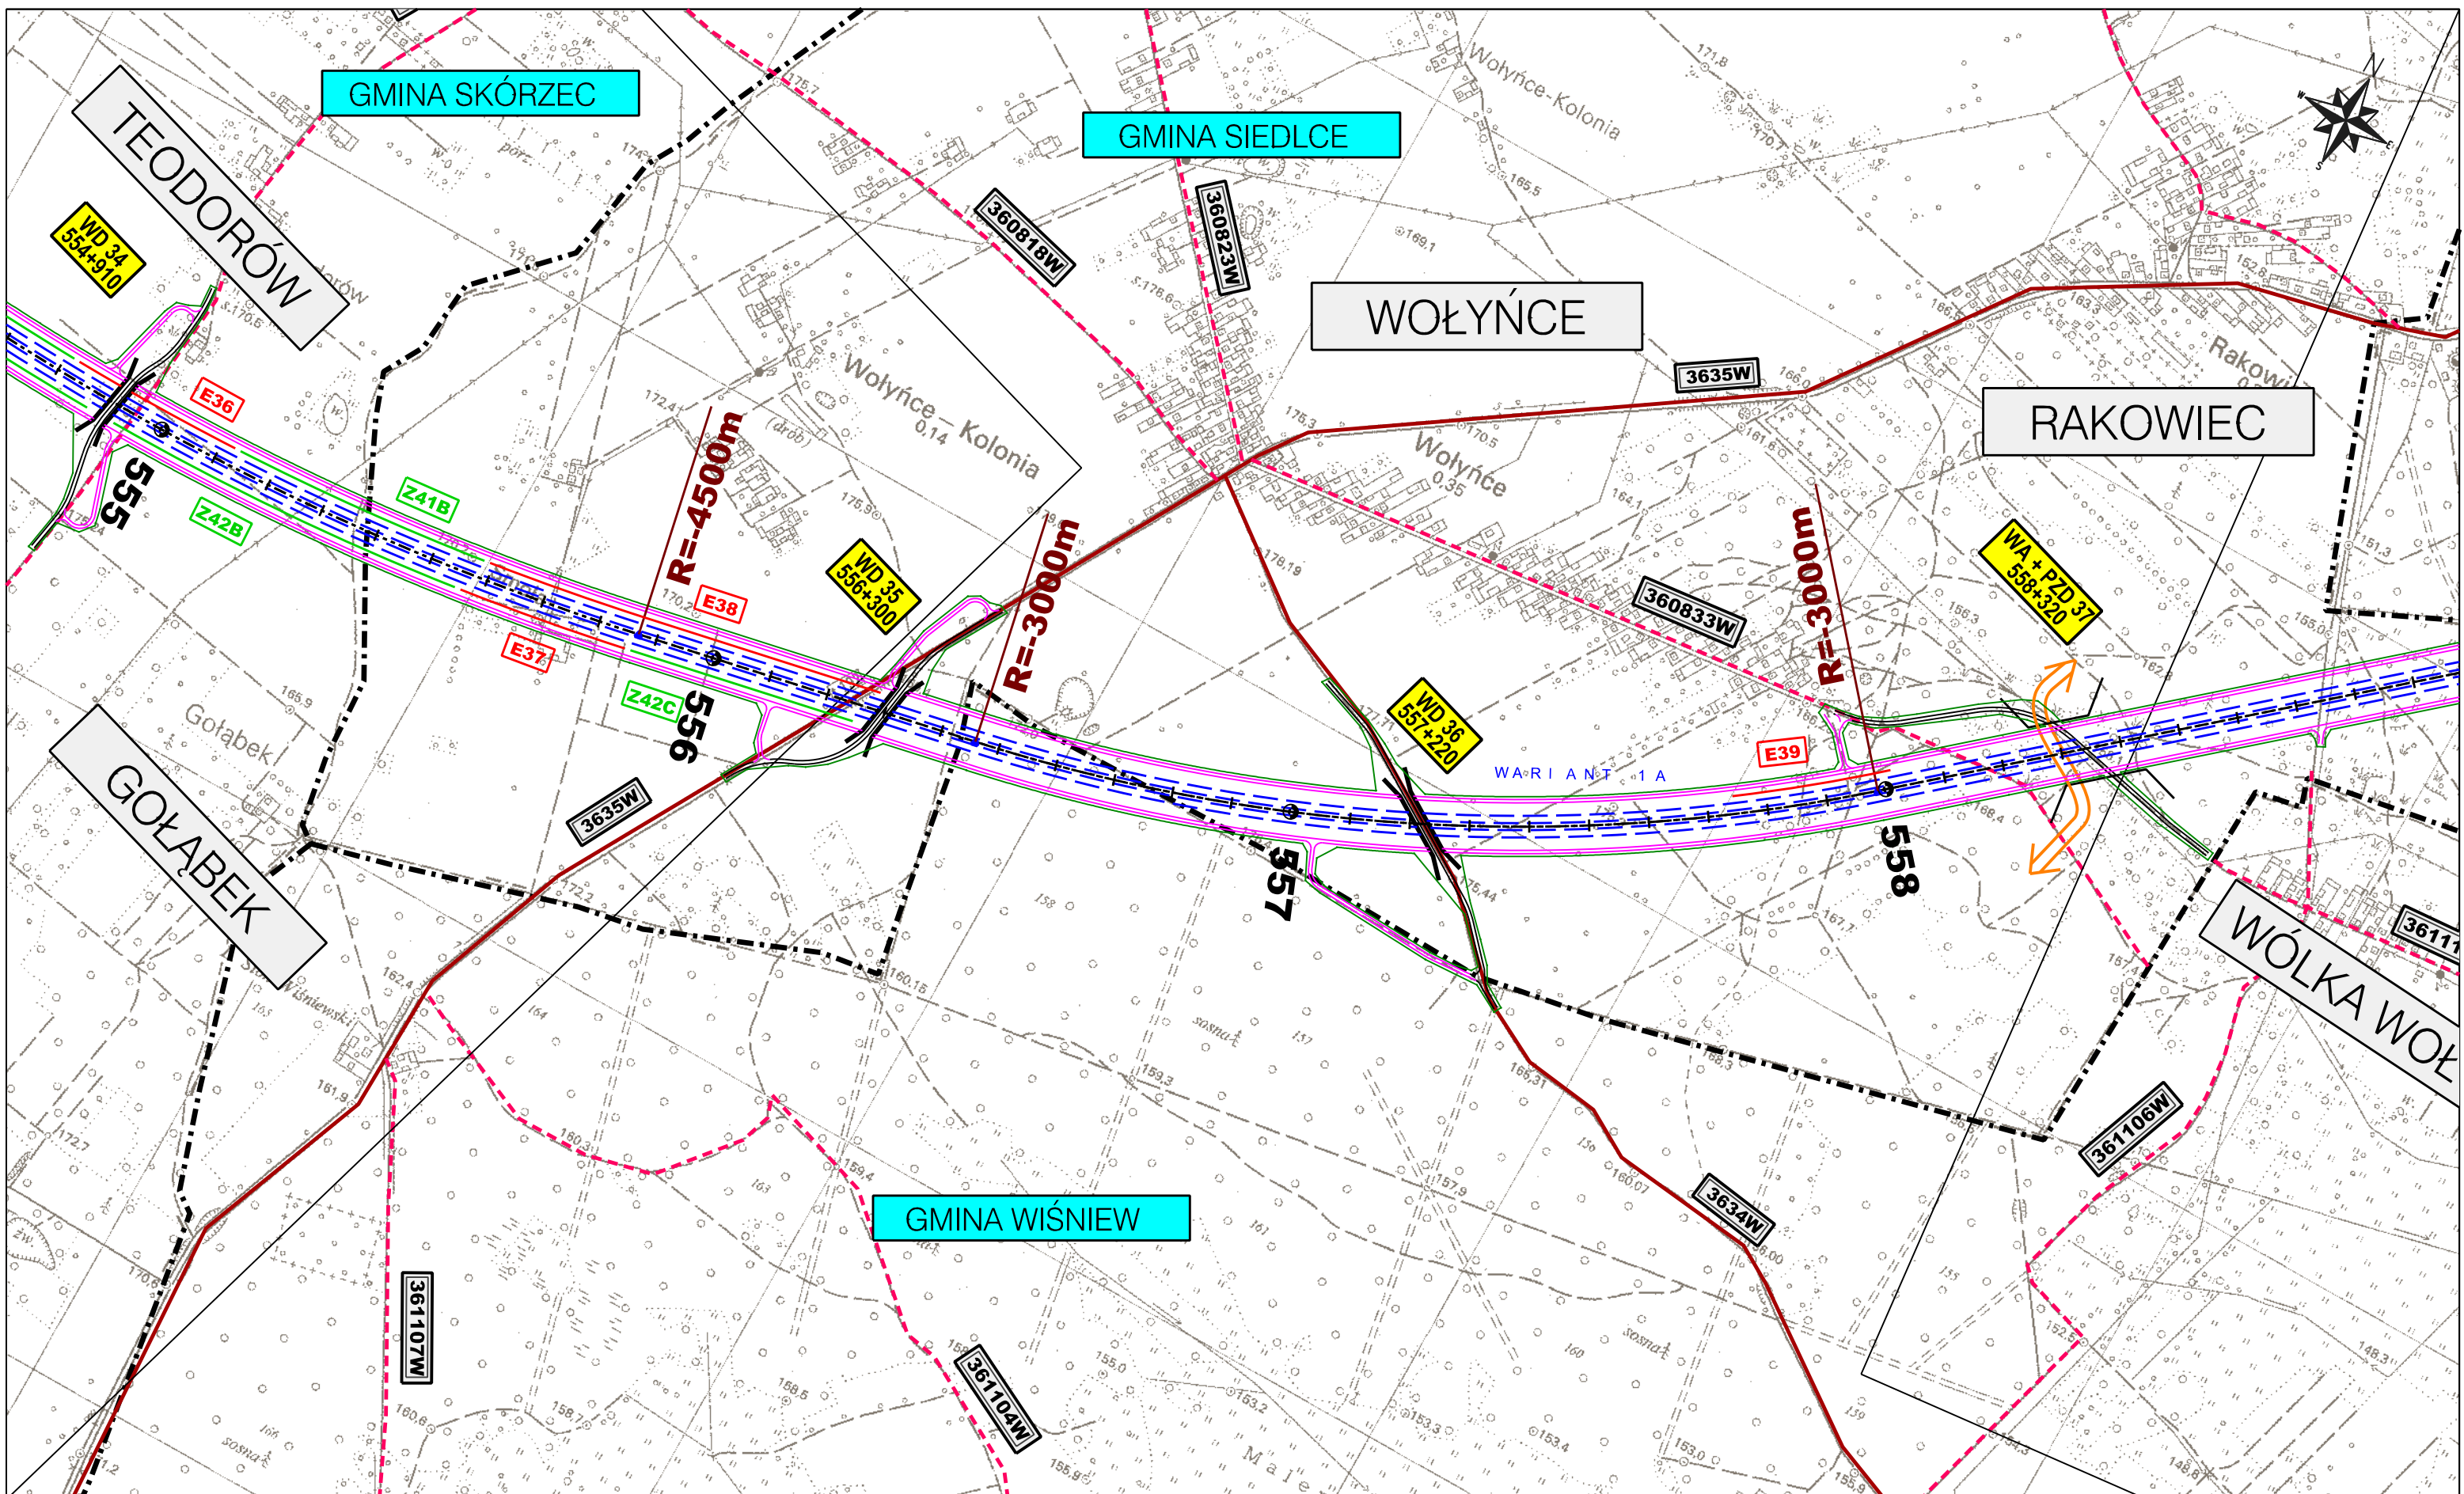12.1.13a






<b>ZAMAWIAJĄCY:</b>  <b>GENERALNA DYREKCJA DRÓG KRAJOWYCH I AUTOSTRAD</b> 00-848 WARSZAWA ul. Żelazna 59 tel. (22) 375 88 88	<b>KONSORCJUM FIRM:</b>    			<b>PODWYKONAWCA:</b> Nazwa i adres obiektu budowlanego: <b>AUTOSTRADA A-2 NA ODCINKU WARSZAWA - KUKURYKI</b>	
	DHV POLSKA Sp. z o.o. ul. Domaniewska 41 02-672 Warszawa tel. (22) 606 28 02 ; fax (22) 606 28 03 e-mail: dhvpolska@dhv.pl	MGPP S.A. ul. Kaczkowskiego 6 33-100 Tamów tel. (14) 626 38 90 ; fax (14) 626 45 39 e-mail: mgpp@mgpp.com.pl	DRO-KONSULT Sp. z o.o. ul. Odrowąża 15 03-310 Warszawa tel./fax: (22) 614 47 77 e-mail: warszawa@drokonsult.com.pl	EUROSTRADA Sp. z o.o. ul. Pyszniańska 18 02-829 Warszawa tel./fax: (22) 644 87 62 e-mail: biuro@eurostrada.pl	Nazwa rysunku: <b>Projektowane urządzenia ochrony środowiska</b> Skala 1:10000 - WARIANT 1A

Nr rysunku:  
**12.1.14a**



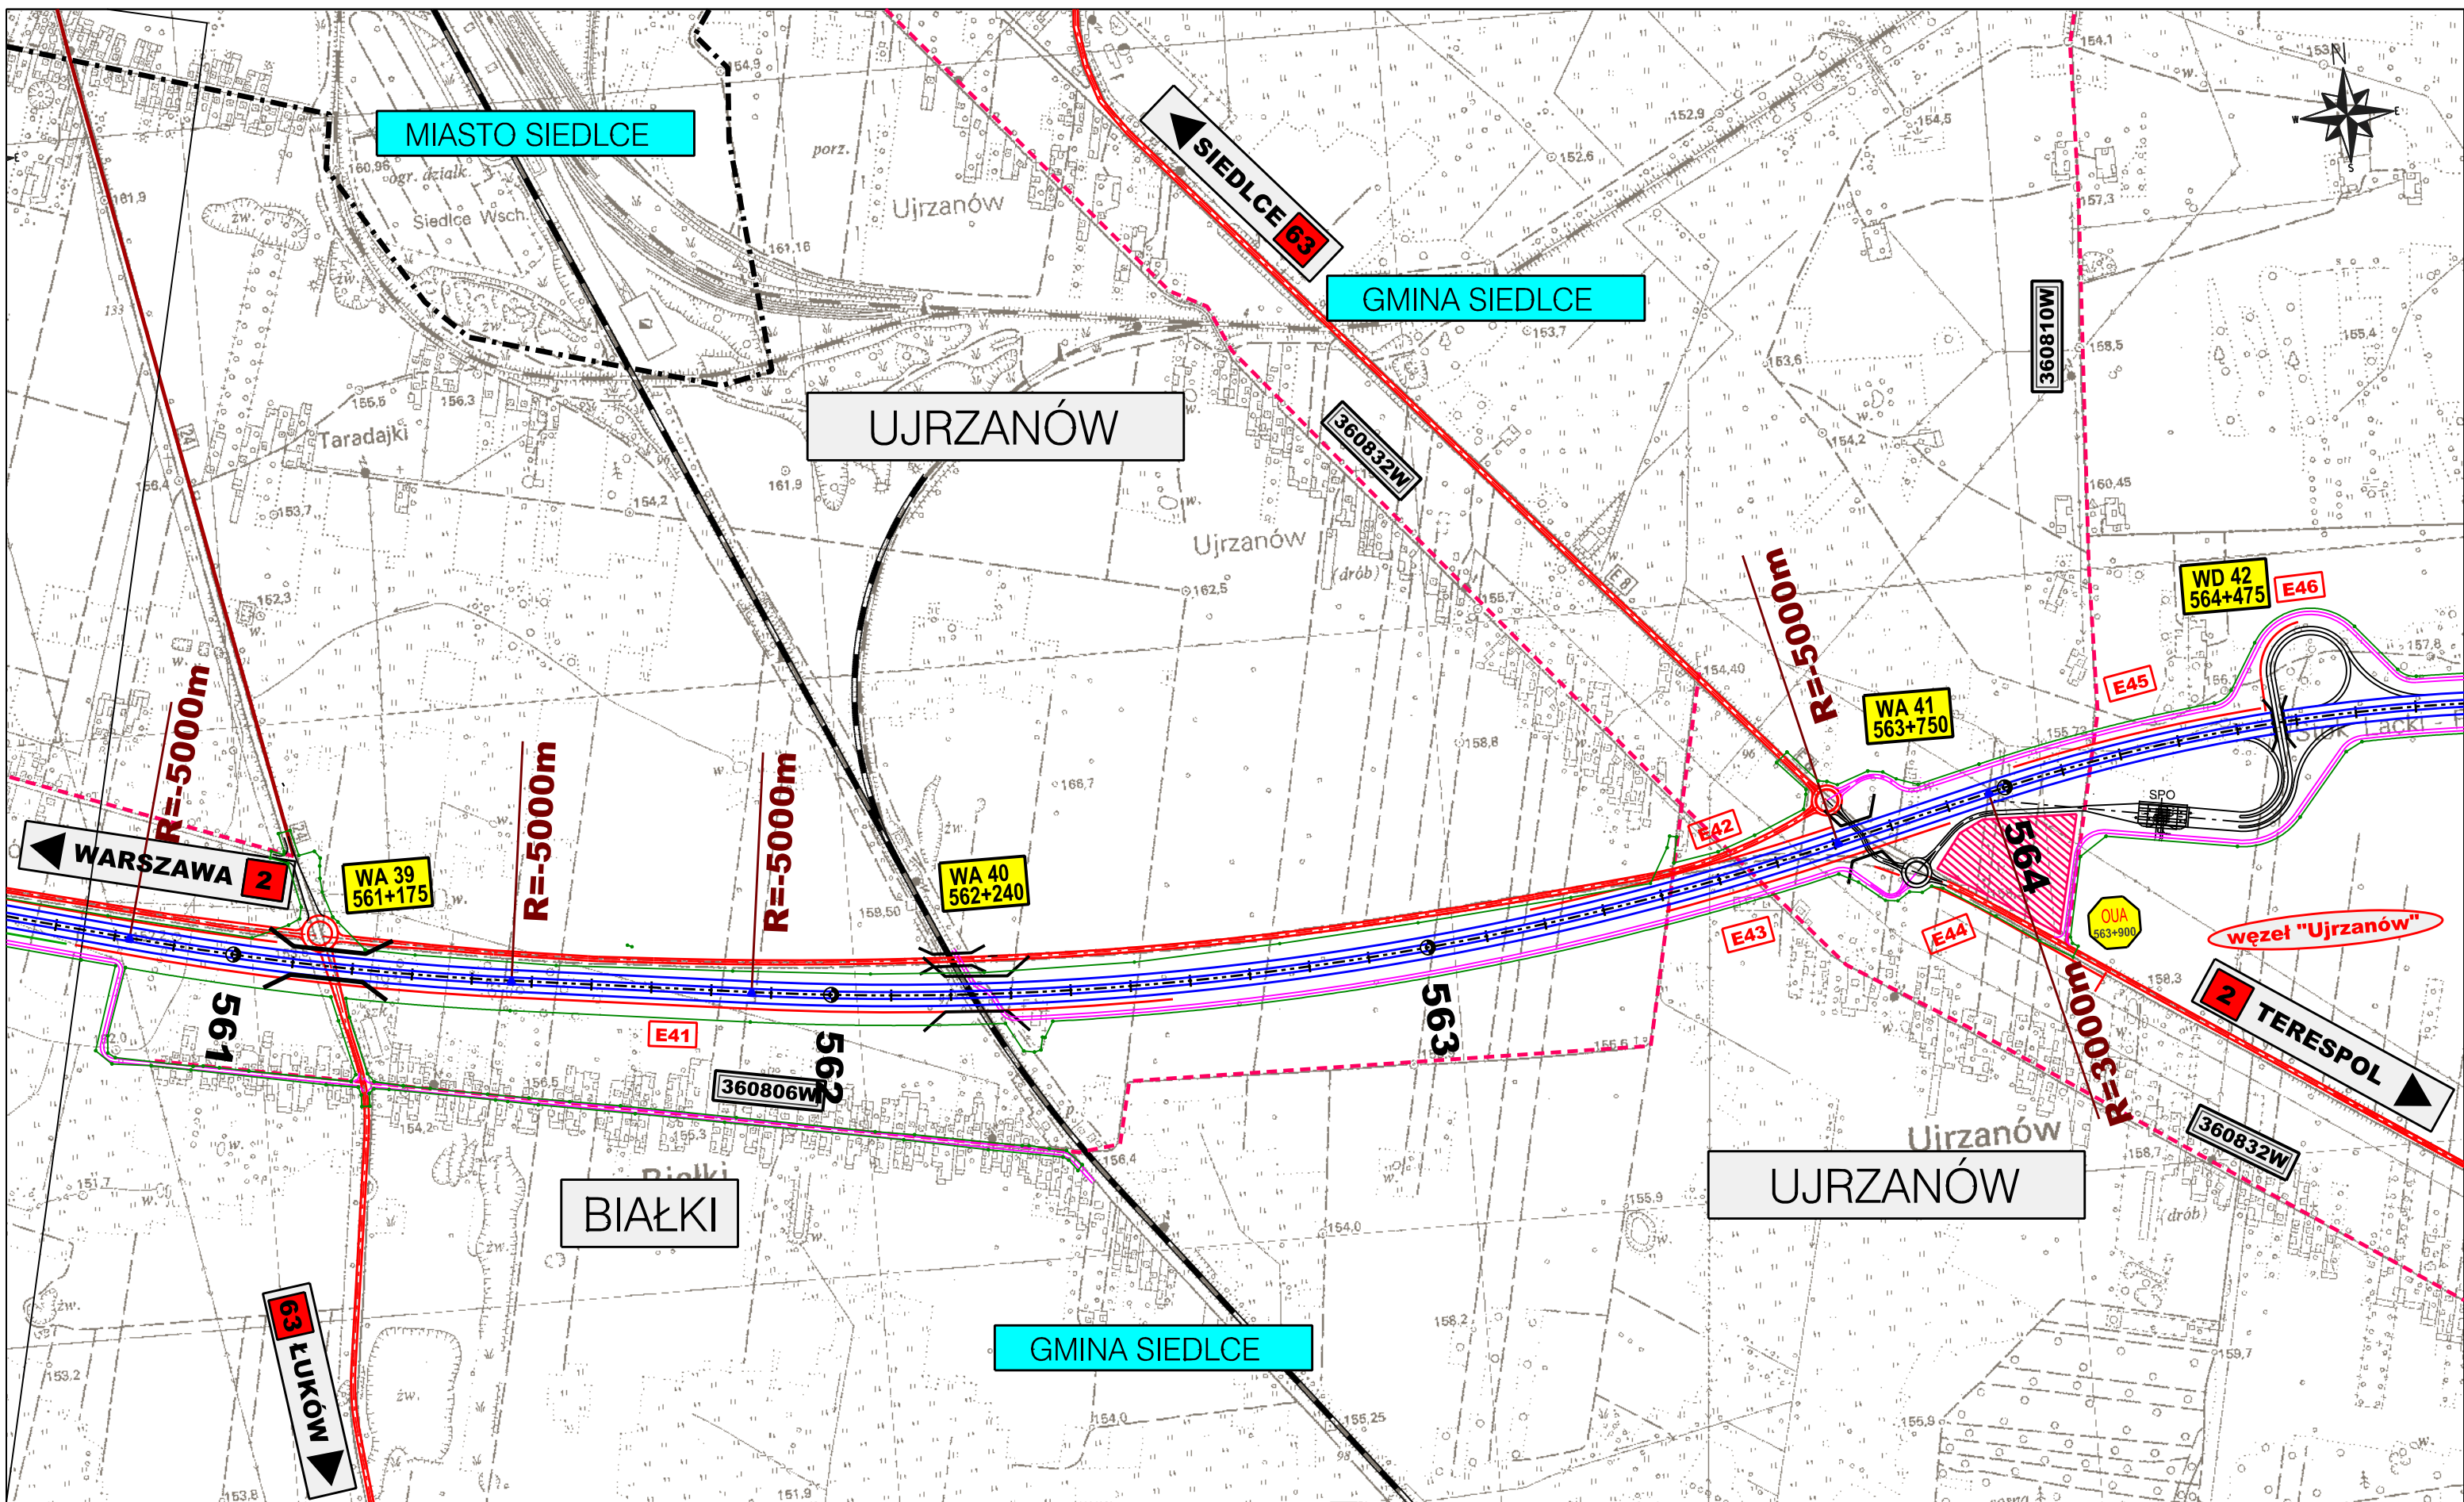

ZAMAWIAJĄCY:  

**GENERALNA DYREKCJA  
 DRÓG KRAJOWYCH I AUTOSTRAD**  
 00-848 WARSZAWA  
 ul. Żelazna 59  
 tel. (22) 375 88 88

KONSORCJUM FIRM:  
  
 DHV POLSKA Sp. z o.o.  
 ul. Domaniewska 41  
 02-672 Warszawa  
 tel. (22) 606 28 02 ; fax (22) 606 28 03  
 e-mail: dhvpolska@dhv.pl

  
 MGGP S.A.  
 ul. Kaczkowskiego 6  
 33-100 Tamów  
 tel. (14) 626 38 90 ; fax (14) 626 45 39  
 e-mail: mggp@mggp.com.pl

  
 DRO-KONSULT Sp.z o.o.  
 ul. Odrowąża 15  
 03-310 Warszawa  
 tel/fax: (22) 614 47 77  
 e-mail: warszawa@drokonsult.com.pl


  
 EUROSTRADA Sp.z o.o.  
 ul. Pyszniańska 18  
 02-829 Warszawa  
 tel/fax: (22) 644 87 62  
 e-mail: biuro@eurostrada.pl






Nazwa i adres obiektu budowlanego:  
**AUTOSTRADA A-2 NA ODCINKU WARSZAWA - KUKURYKI**

Nazwa rysunku: **Projektowane urządzenia ochrony środowiska**  
 Skala 1:10000 - WARIANT 1

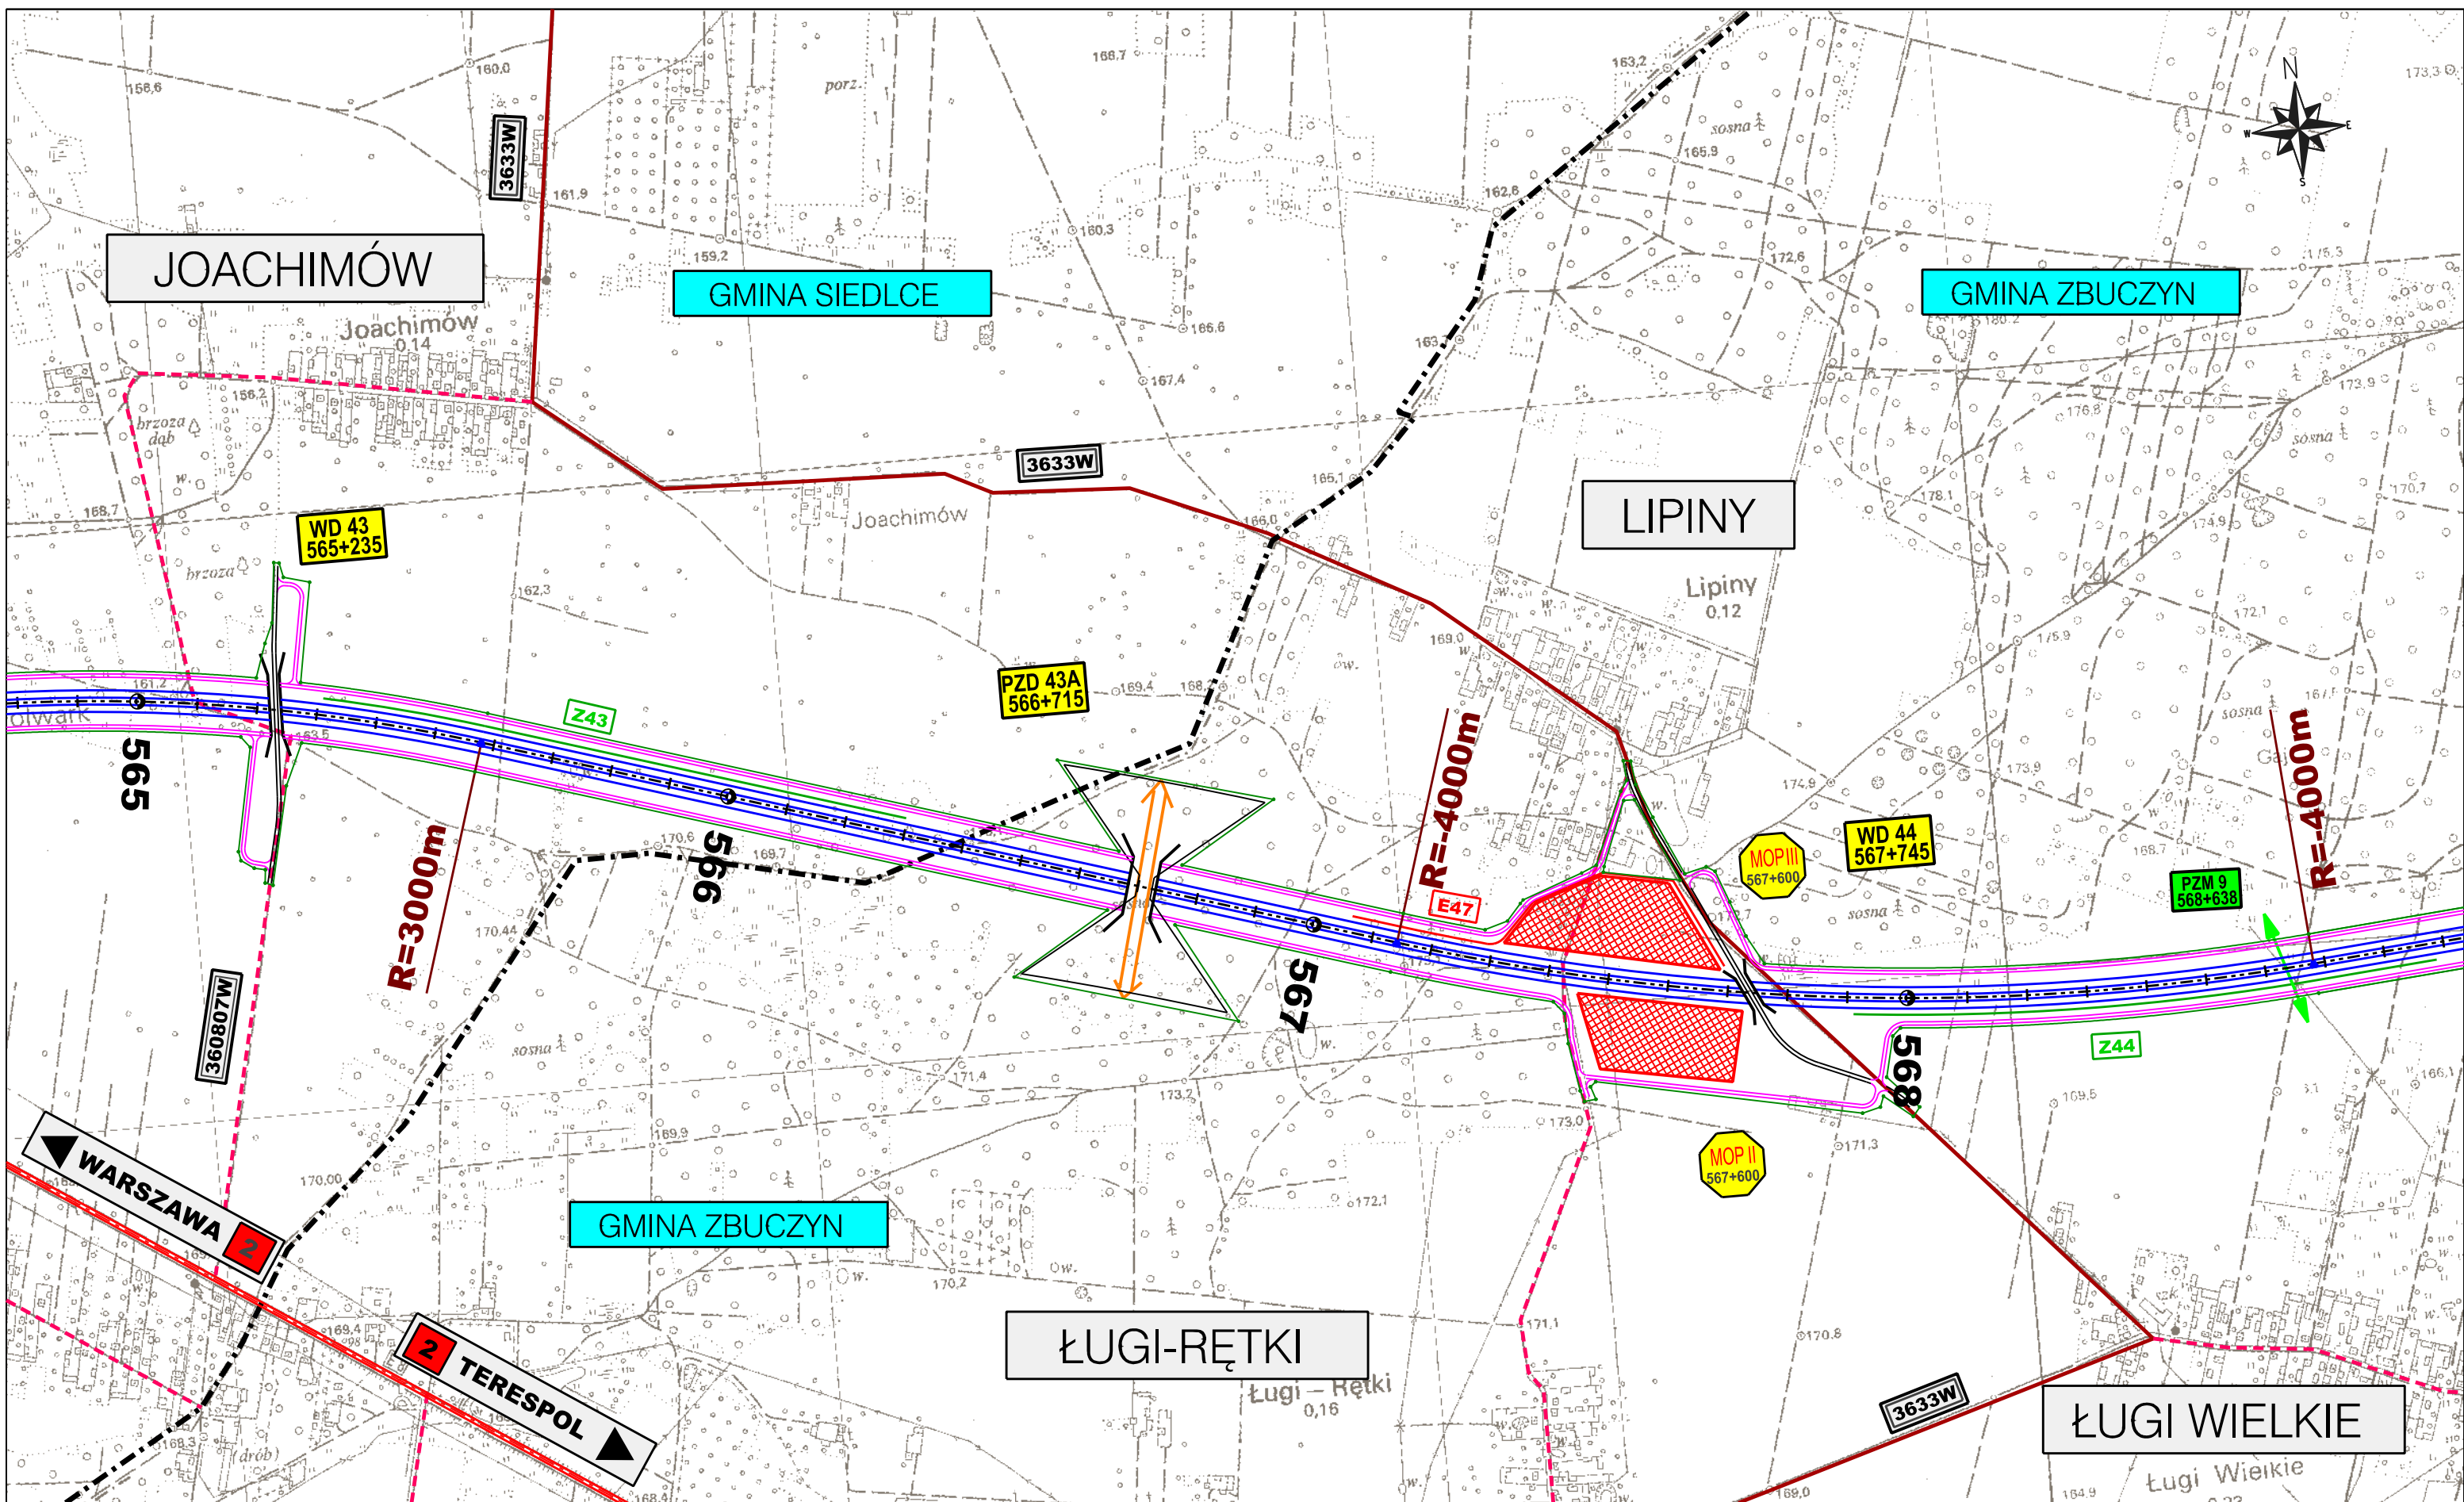
Nr rysunku:  
**12.1.15**







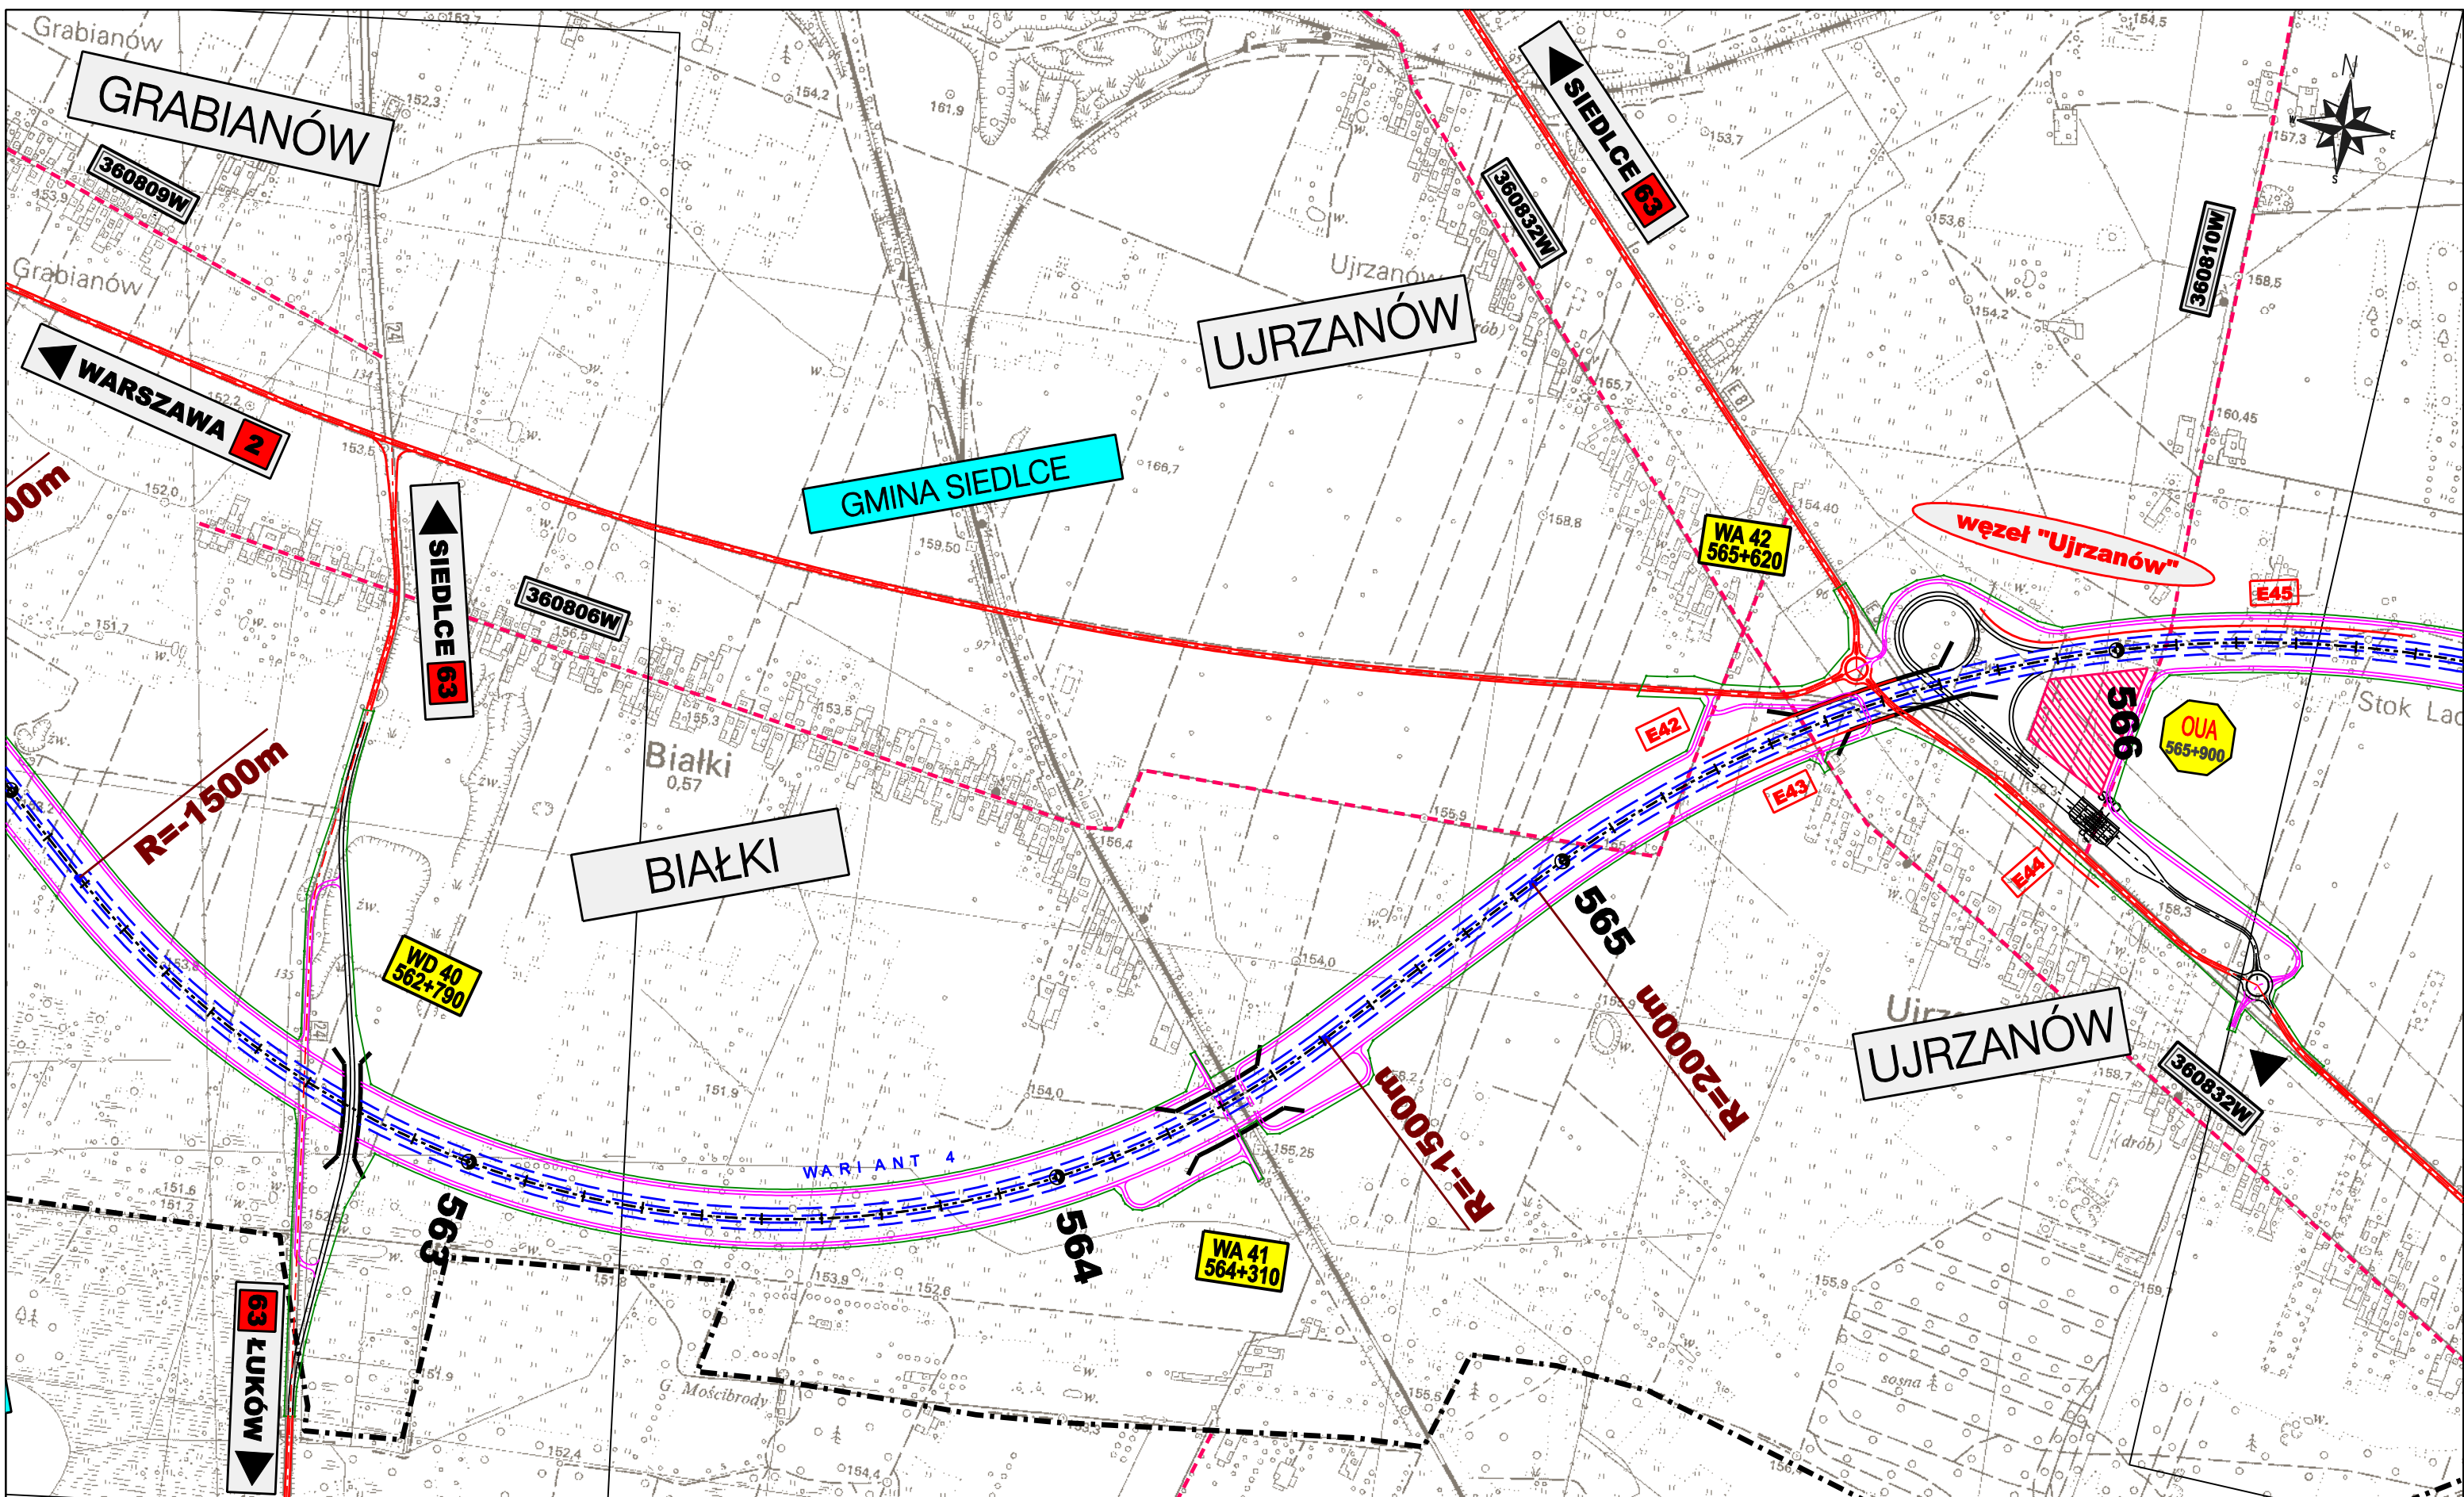


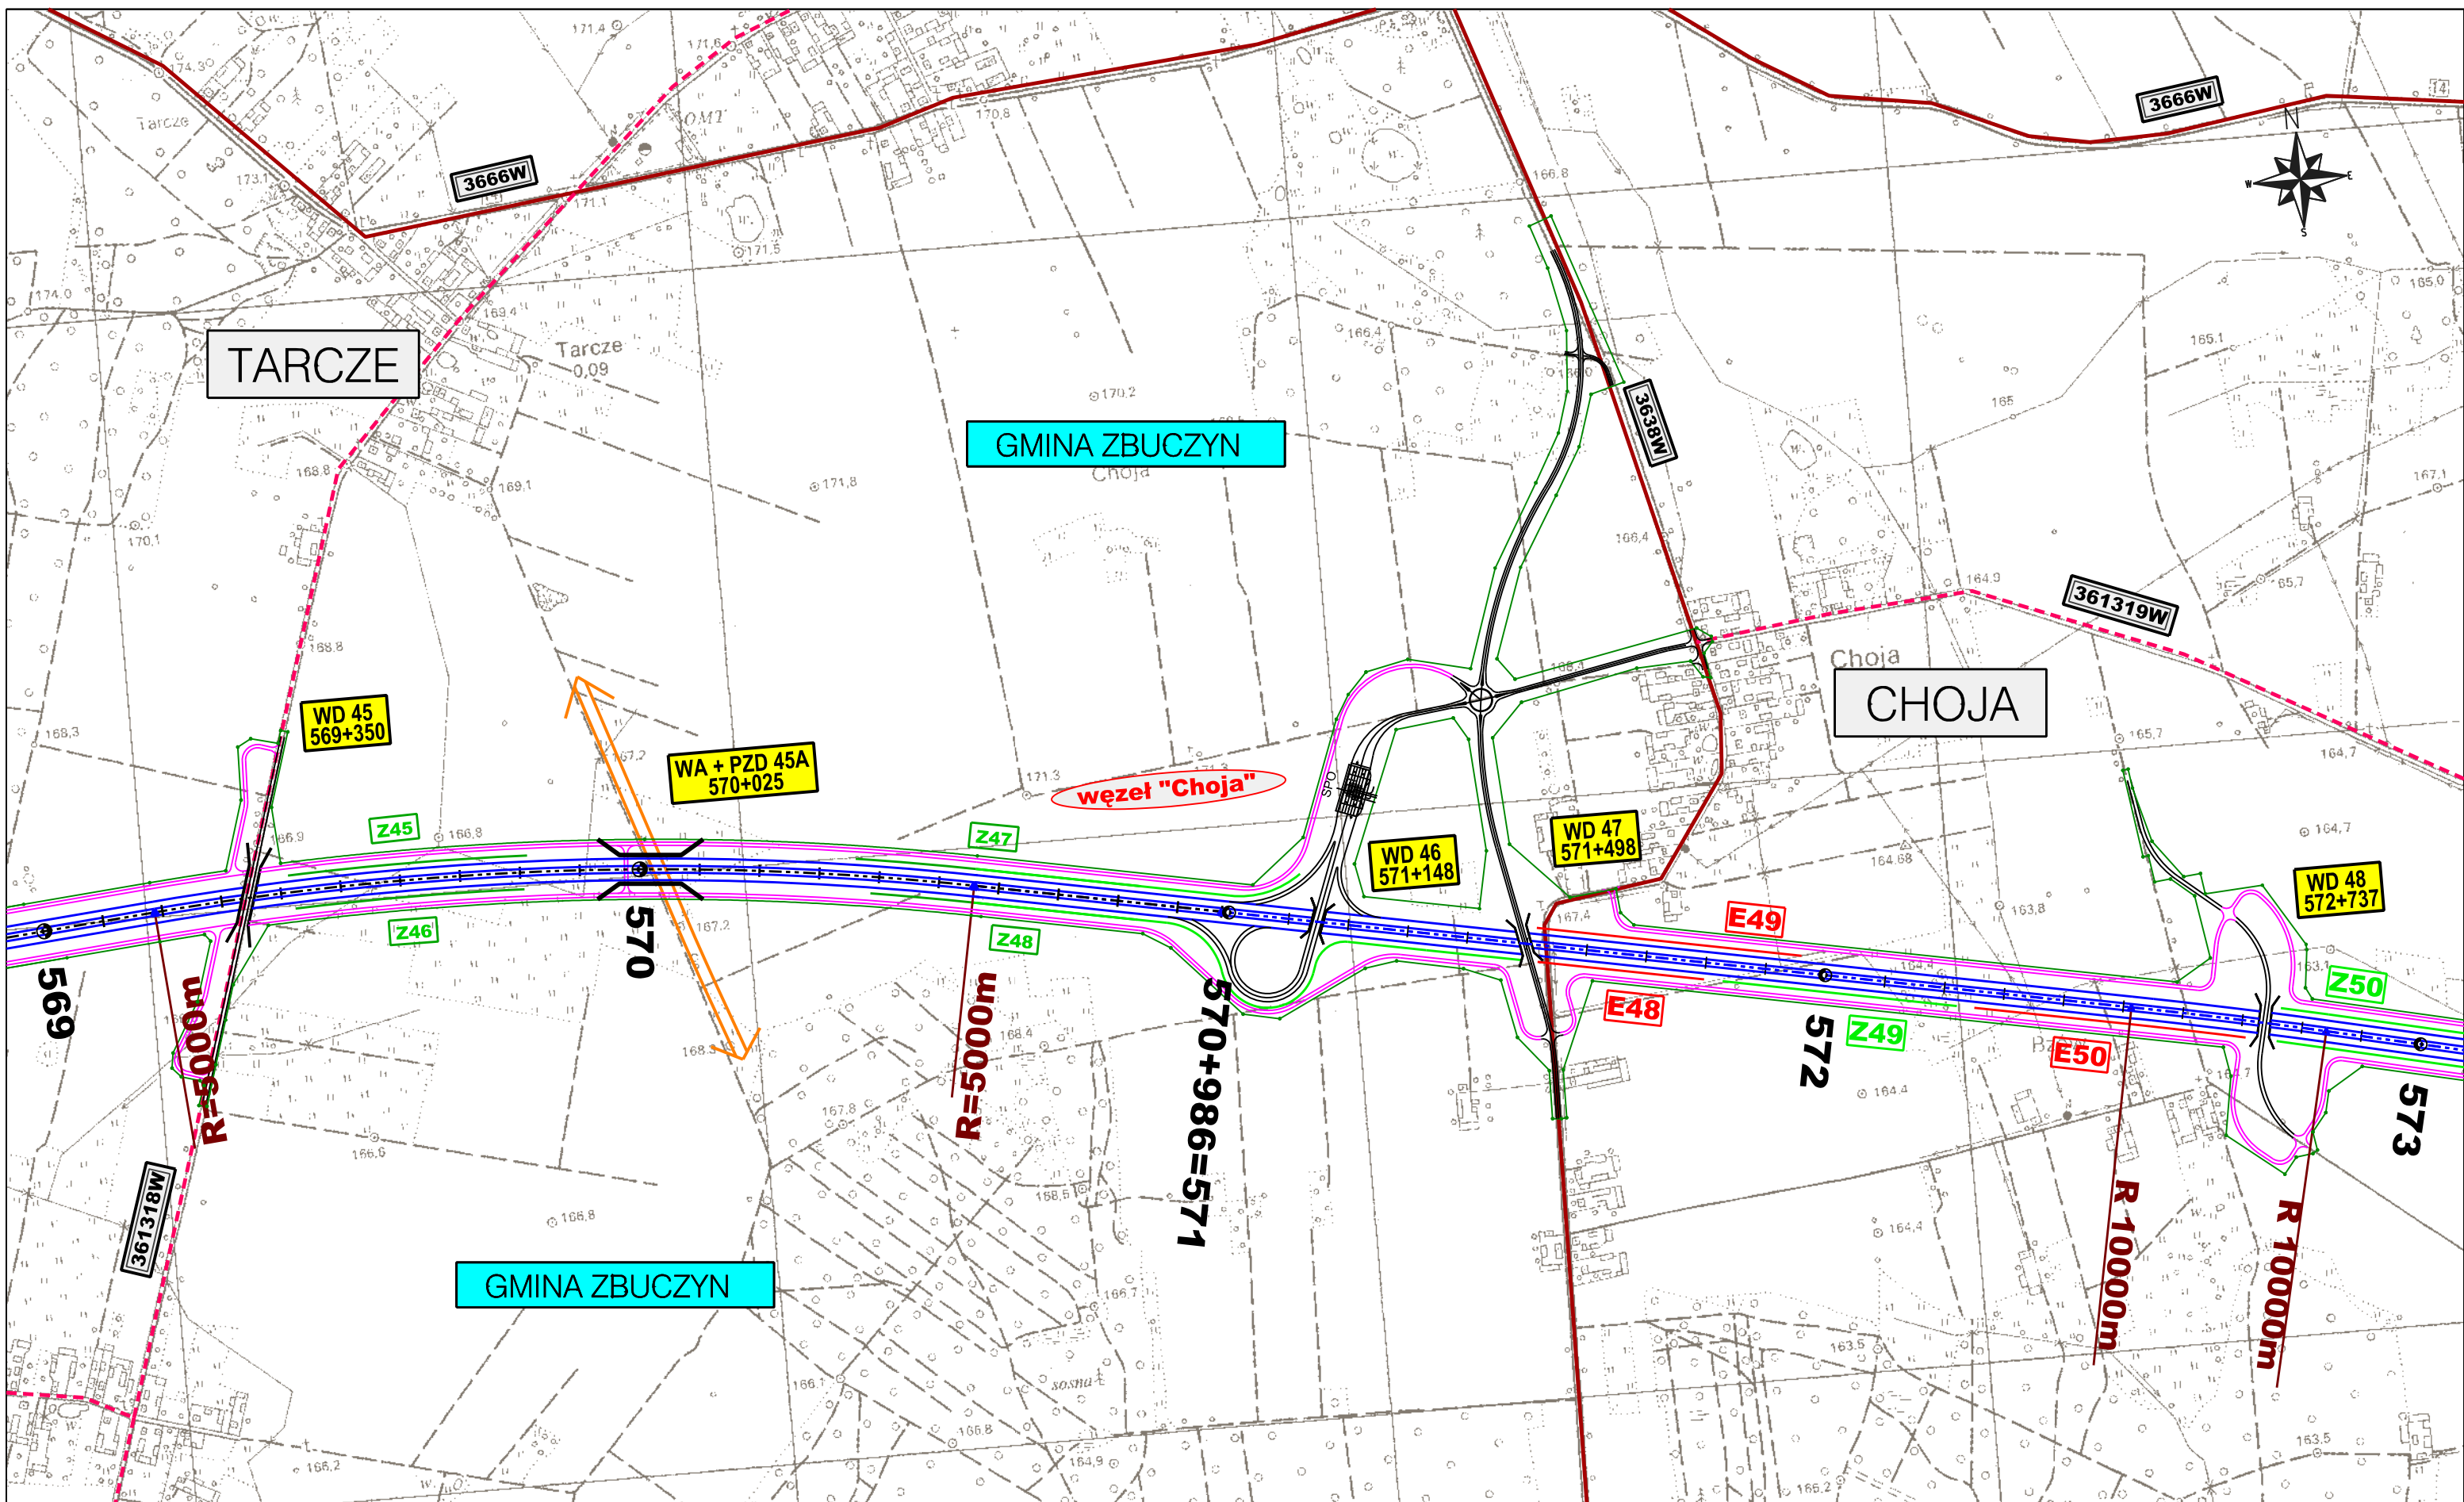
<b>ZAMAWIAJĄCY:</b>  <b>GENERALNA DYREKCJA DRÓG KRAJOWYCH I AUTOSTRAD</b> 00-848 WARSZAWA ul. Żelazna 59 tel. (22) 375 88 88	<b>KONSORCJUM FIRM:</b>  <b>DHV POLSKA Sp. z o.o.</b> ul. Domaniewska 41 02-672 Warszawa tel. (22) 606 28 02 ; fax (22) 606 28 03 e-mail: dhvpolska@dhv.pl	 <b>MGGP S.A.</b> ul. Kaczkowskiego 6 33-100 Tamów tel. (14) 626 38 90 ; fax (14) 626 45 39 e-mail: mggp@mggp.com.pl	 <b>DRO-KONSULT Sp.z o.o.</b> ul. Odrowąża 15 03-310 Warszawa tel/fax: (22) 614 47 77 e-mail: warszawa@drokonsult.com.pl	 <b>EUROSTRADA Sp.z o.o.</b> ul. Pyszniańska 18 02-829 Warszawa tel/fax: (22) 644 87 62 e-mail: biuro@eurostrada.pl	<b>PODWYKONAWCA:</b> Nazwa i adres obiektu budowlanego: <b>AUTOSTRADA A-2 NA ODCINKU WARSZAWA - KUKURYKI</b>
					Nazwa rysunku: <b>Projektowane urządzenia ochrony środowiska</b> Skala 1:10000 - WARIANT 1


















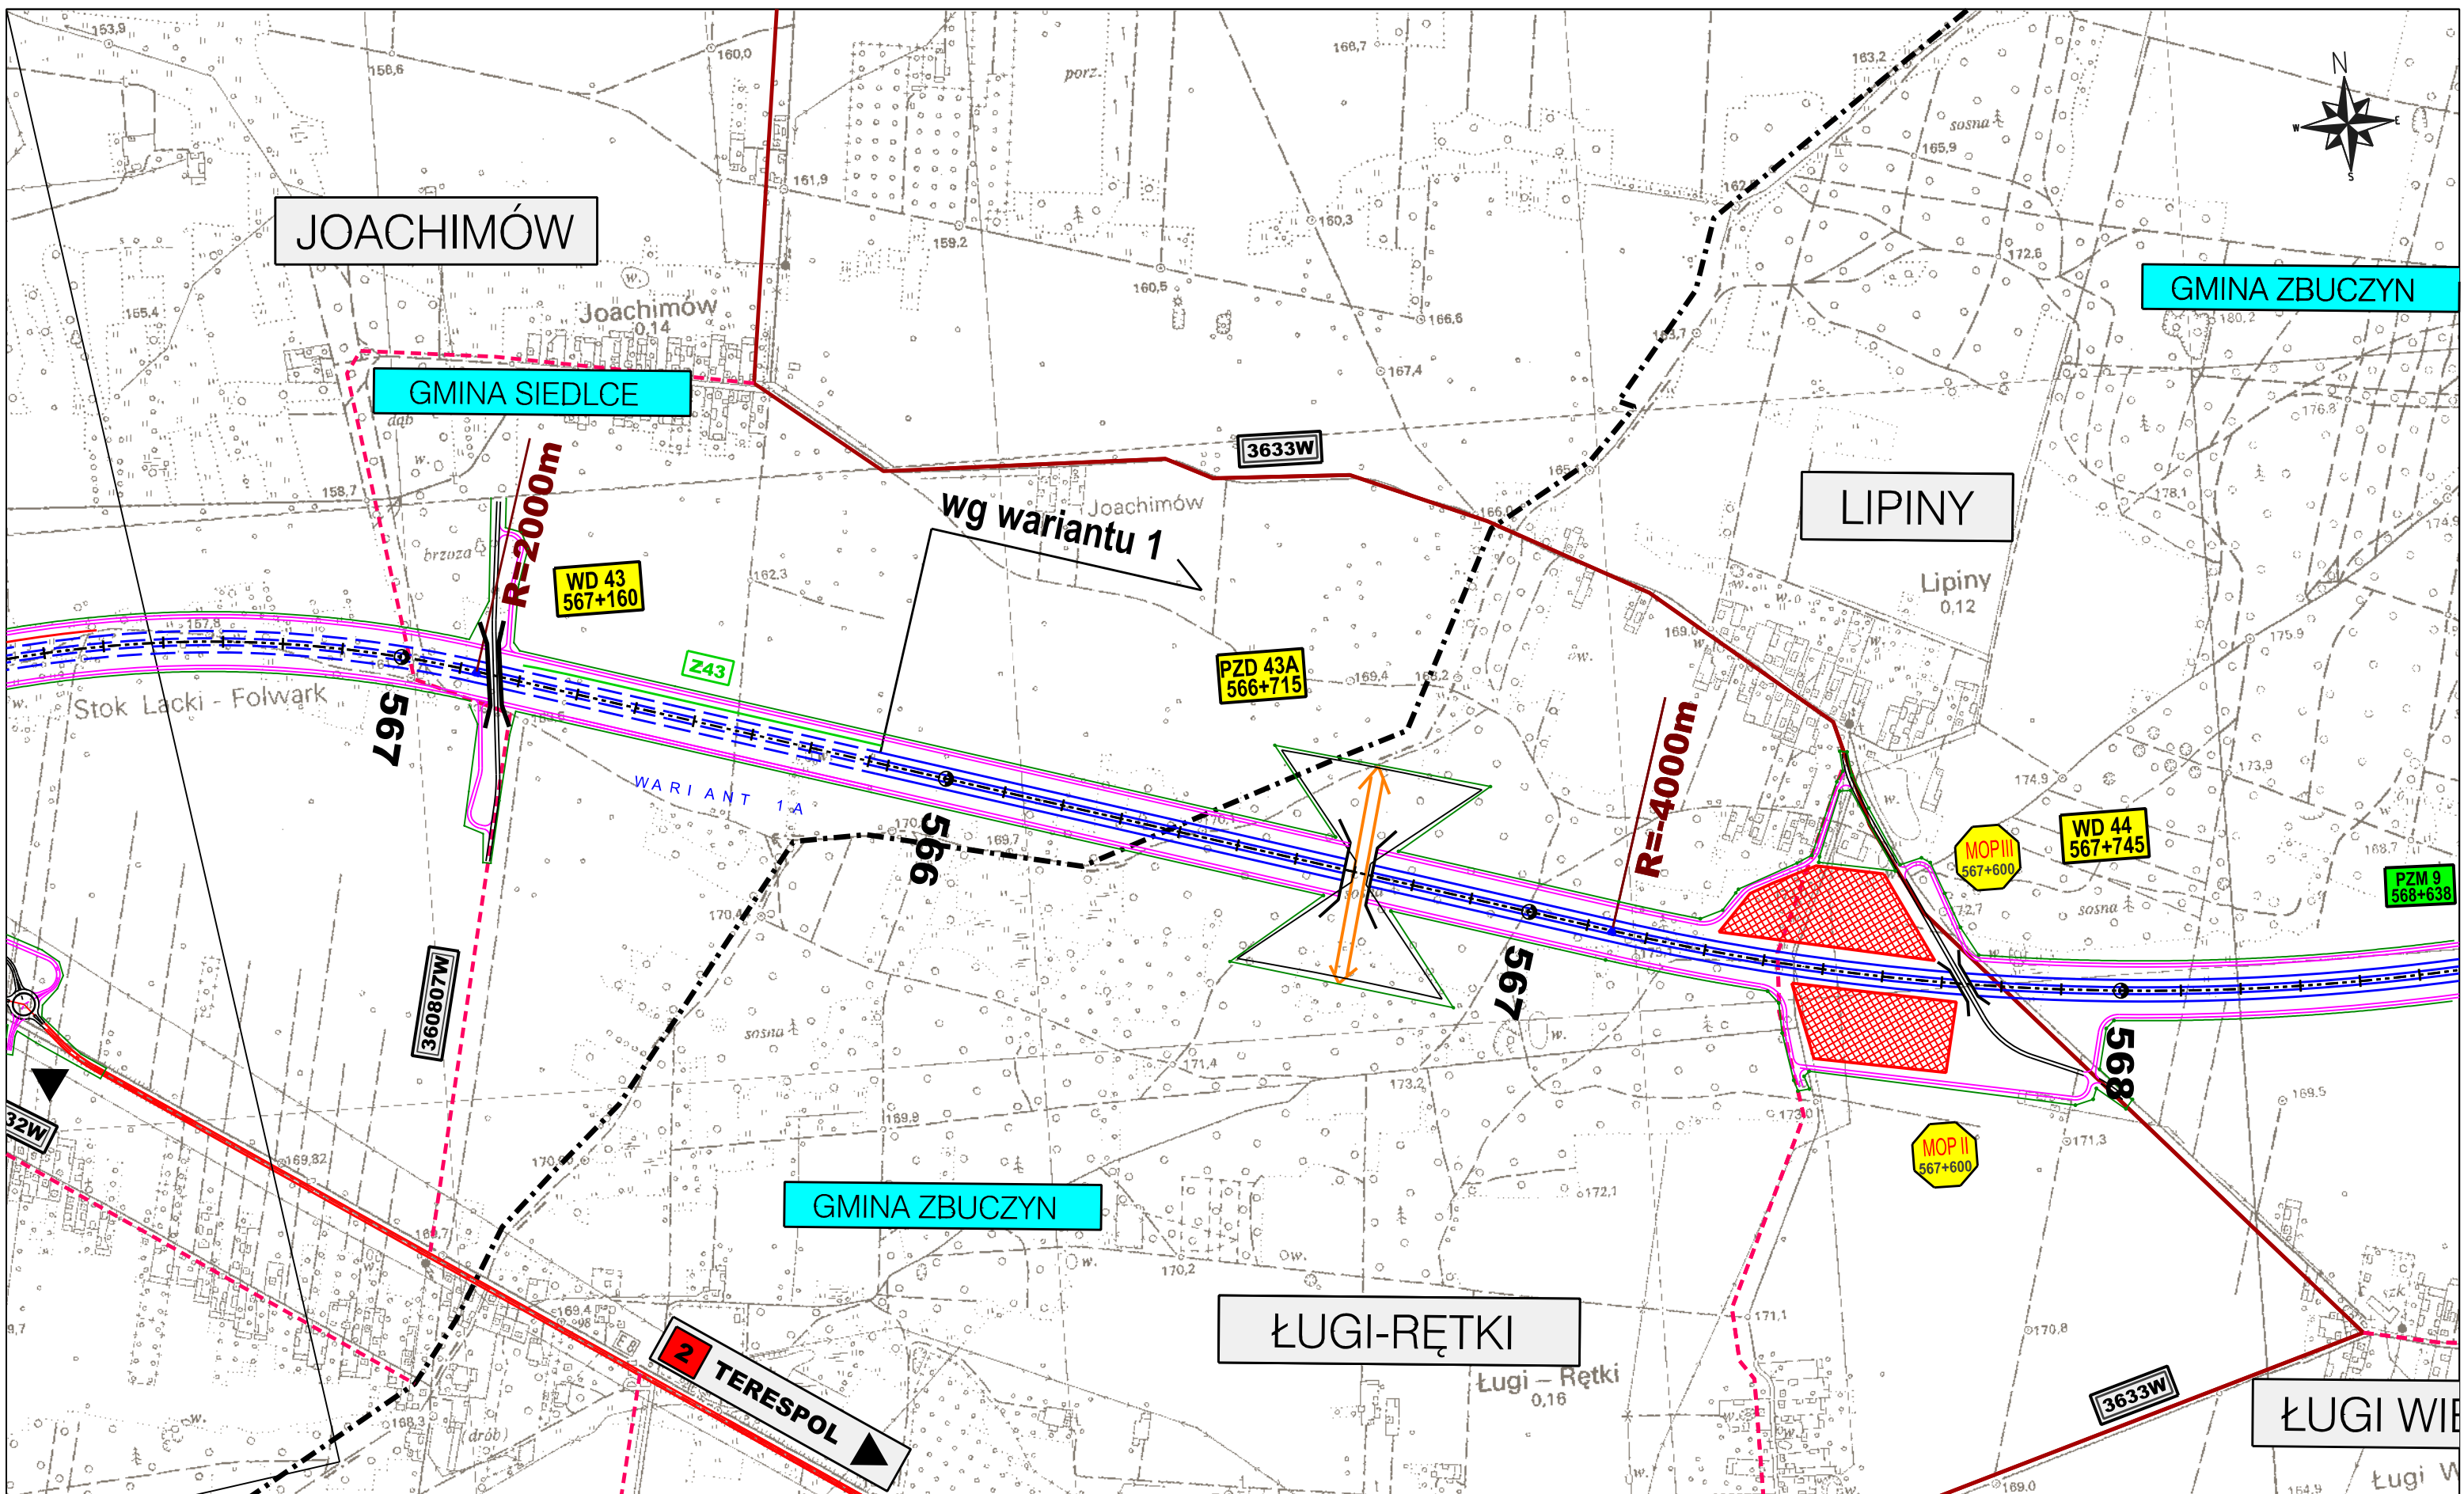
<b>ZAMAWIAJĄCY:</b>  <b>GENERALNA DYREKCJA DRÓG KRAJOWYCH I AUTOSTRAD</b> 00-848 WARSZAWA ul. Żelazna 59 tel. (22) 375 88 88	<b>KONSORCJUM FIRM:</b>  <b>DHV POLSKA Sp. z o.o.</b> ul. Domaniewska 41 02-672 Warszawa tel. (22) 606 28 02 ; fax (22) 606 28 03 e-mail: dhvpolska@dhv.pl	 <b>MGGP S.A.</b> ul. Kaczkowskiego 6 33-100 Tamów tel. (14) 626 38 90 ; fax (14) 626 45 39 e-mail: mggp@mggp.com.pl	 <b>DRO-KONSULT Sp. z o.o.</b> ul. Odrowąża 15 03-310 Warszawa tel/fax: (22) 614 47 77 e-mail: warszawa@drokonsult.com.pl	 <b>EUROSTRADA Sp. z o.o.</b> ul. Pyszniańska 18 02-829 Warszawa tel/fax: (22) 644 87 62 e-mail: biuro@eurostrada.pl	<b>Podwykonawca:</b> Nazwa i adres obiektu budowlanego: <b>AUTOSTRADA A-2 NA ODCINKU WARSZAWA - KUKURYKI</b>
					<b>Nazwa rysunku:</b> Projektowane urządzenia ochrony środowiska Skala 1:10000 - WARIANT 1A





<p>ZAMAWIAJĄCY:</p>  <p>GENERALNA DYREKCJA DRÓG KRAJOWYCH I AUTOSTRAD 00-848 WARSZAWA ul. Żelazna 59 tel. (22) 375 88 88</p>	<p>KONSORCJUM FIRM:</p> <table border="0"> <tr> <td data-bbox="682 1848 979 2047">             DHV POLSKA Sp. z o.o. ul. Domaniewska 41 02-672 Warszawa tel. (22) 606 28 02 ; fax (22) 606 28 03 e-mail: dhvpolska@dhv.pl         </td> <td data-bbox="979 1848 1291 2047">             MGGP S.A. ul. Kaczkowskiego 6 33-100 Tamów tel. (14) 626 38 90 ; fax (14) 626 45 39 e-mail: mggp@mggp.com.pl         </td> <td data-bbox="1291 1848 1602 2047">             DRO-KONSULT Sp. z o.o. ul. Odrowąża 15 03-310 Warszawa tel./fax: (22) 614 47 77 e-mail: warszawa@drokonsult.com.pl         </td> <td data-bbox="1602 1848 1869 2047">             EUROSTRADA Sp. z o.o. ul. Pyszniańska 18 02-829 Warszawa tel/fax: (22) 644 87 62 e-mail: biuro@eurostrada.pl         </td> </tr> </table>	 DHV POLSKA Sp. z o.o. ul. Domaniewska 41 02-672 Warszawa tel. (22) 606 28 02 ; fax (22) 606 28 03 e-mail: dhvpolska@dhv.pl	 MGGP S.A. ul. Kaczkowskiego 6 33-100 Tamów tel. (14) 626 38 90 ; fax (14) 626 45 39 e-mail: mggp@mggp.com.pl	 DRO-KONSULT Sp. z o.o. ul. Odrowąża 15 03-310 Warszawa tel./fax: (22) 614 47 77 e-mail: warszawa@drokonsult.com.pl	 EUROSTRADA Sp. z o.o. ul. Pyszniańska 18 02-829 Warszawa tel/fax: (22) 644 87 62 e-mail: biuro@eurostrada.pl	<p>PODWYKONAWCA:</p> <p>Nazwa i adres obiektu budowlanego:  <b>AUTOSTRADA A-2 NA ODCINKU WARSZAWA - KUKURYKI</b></p> <p>Nazwa rysunku: <b>Projektowane urządzenia ochrony środowiska</b>        Skala 1:10000 - WARIANT 1</p> <p>Nr rysunku:  <b>12.1.17</b></p>
 DHV POLSKA Sp. z o.o. ul. Domaniewska 41 02-672 Warszawa tel. (22) 606 28 02 ; fax (22) 606 28 03 e-mail: dhvpolska@dhv.pl	 MGGP S.A. ul. Kaczkowskiego 6 33-100 Tamów tel. (14) 626 38 90 ; fax (14) 626 45 39 e-mail: mggp@mggp.com.pl	 DRO-KONSULT Sp. z o.o. ul. Odrowąża 15 03-310 Warszawa tel./fax: (22) 614 47 77 e-mail: warszawa@drokonsult.com.pl	 EUROSTRADA Sp. z o.o. ul. Pyszniańska 18 02-829 Warszawa tel/fax: (22) 644 87 62 e-mail: biuro@eurostrada.pl			





JOACHIMÓW

GMINA ZBUCZYN

GMINA SIEDLCE

LIPINY


GMINA ZBUCZYN

ŁUGI-RĘTKI

ŁUGI WIE

ZAMAWIAJĄCY:  
**GENERALNA DYREKCJA  
 DRÓG KRAJOWYCH I AUTOSTRAD**  
 00-848 WARSZAWA  
 ul. Żelazna 59  
 tel. (22) 375 88 88

KONSORCJUM FIRM:  
  
 DHV POLSKA Sp. z o.o.  
 ul. Domaniewska 41  
 02-672 Warszawa  
 tel. (22) 606 28 02 ; fax (22) 606 28 03  
 e-mail: dhvpolska@dhw.pl

  
 MGGP S.A.  
 ul. Kaczkowskiego 6  
 33-100 Tamów  
 tel. (14) 626 38 90 ; fax (14) 626 45 39  
 e-mail: mggp@mggp.com.pl

  
 DRO-KONSULT Sp.z o.o.  
 ul. Odrowąża 15  
 03-310 Warszawa  
 tel./fax: (22) 614 47 77  
 e-mail: warszawa@drokonsult.com.pl


PODWYKONAWCA:  
  
 EUROSTRADA Sp.z o.o.  
 ul. Pyszniańska 18  
 02-829 Warszawa  
 tel/fax: (22) 644 87 62  
 e-mail: biuro@eurostrada.pl





Nazwa i adres obiektu budowlanego:  
 AUTOSTRADA A-2 NA ODCINKU WARSZAWA - KUKURYKI

Nazwa rysunku: Projektowane urządzenia ochrony środowiska  
 Skala 1:10000 - WARIANT 1A

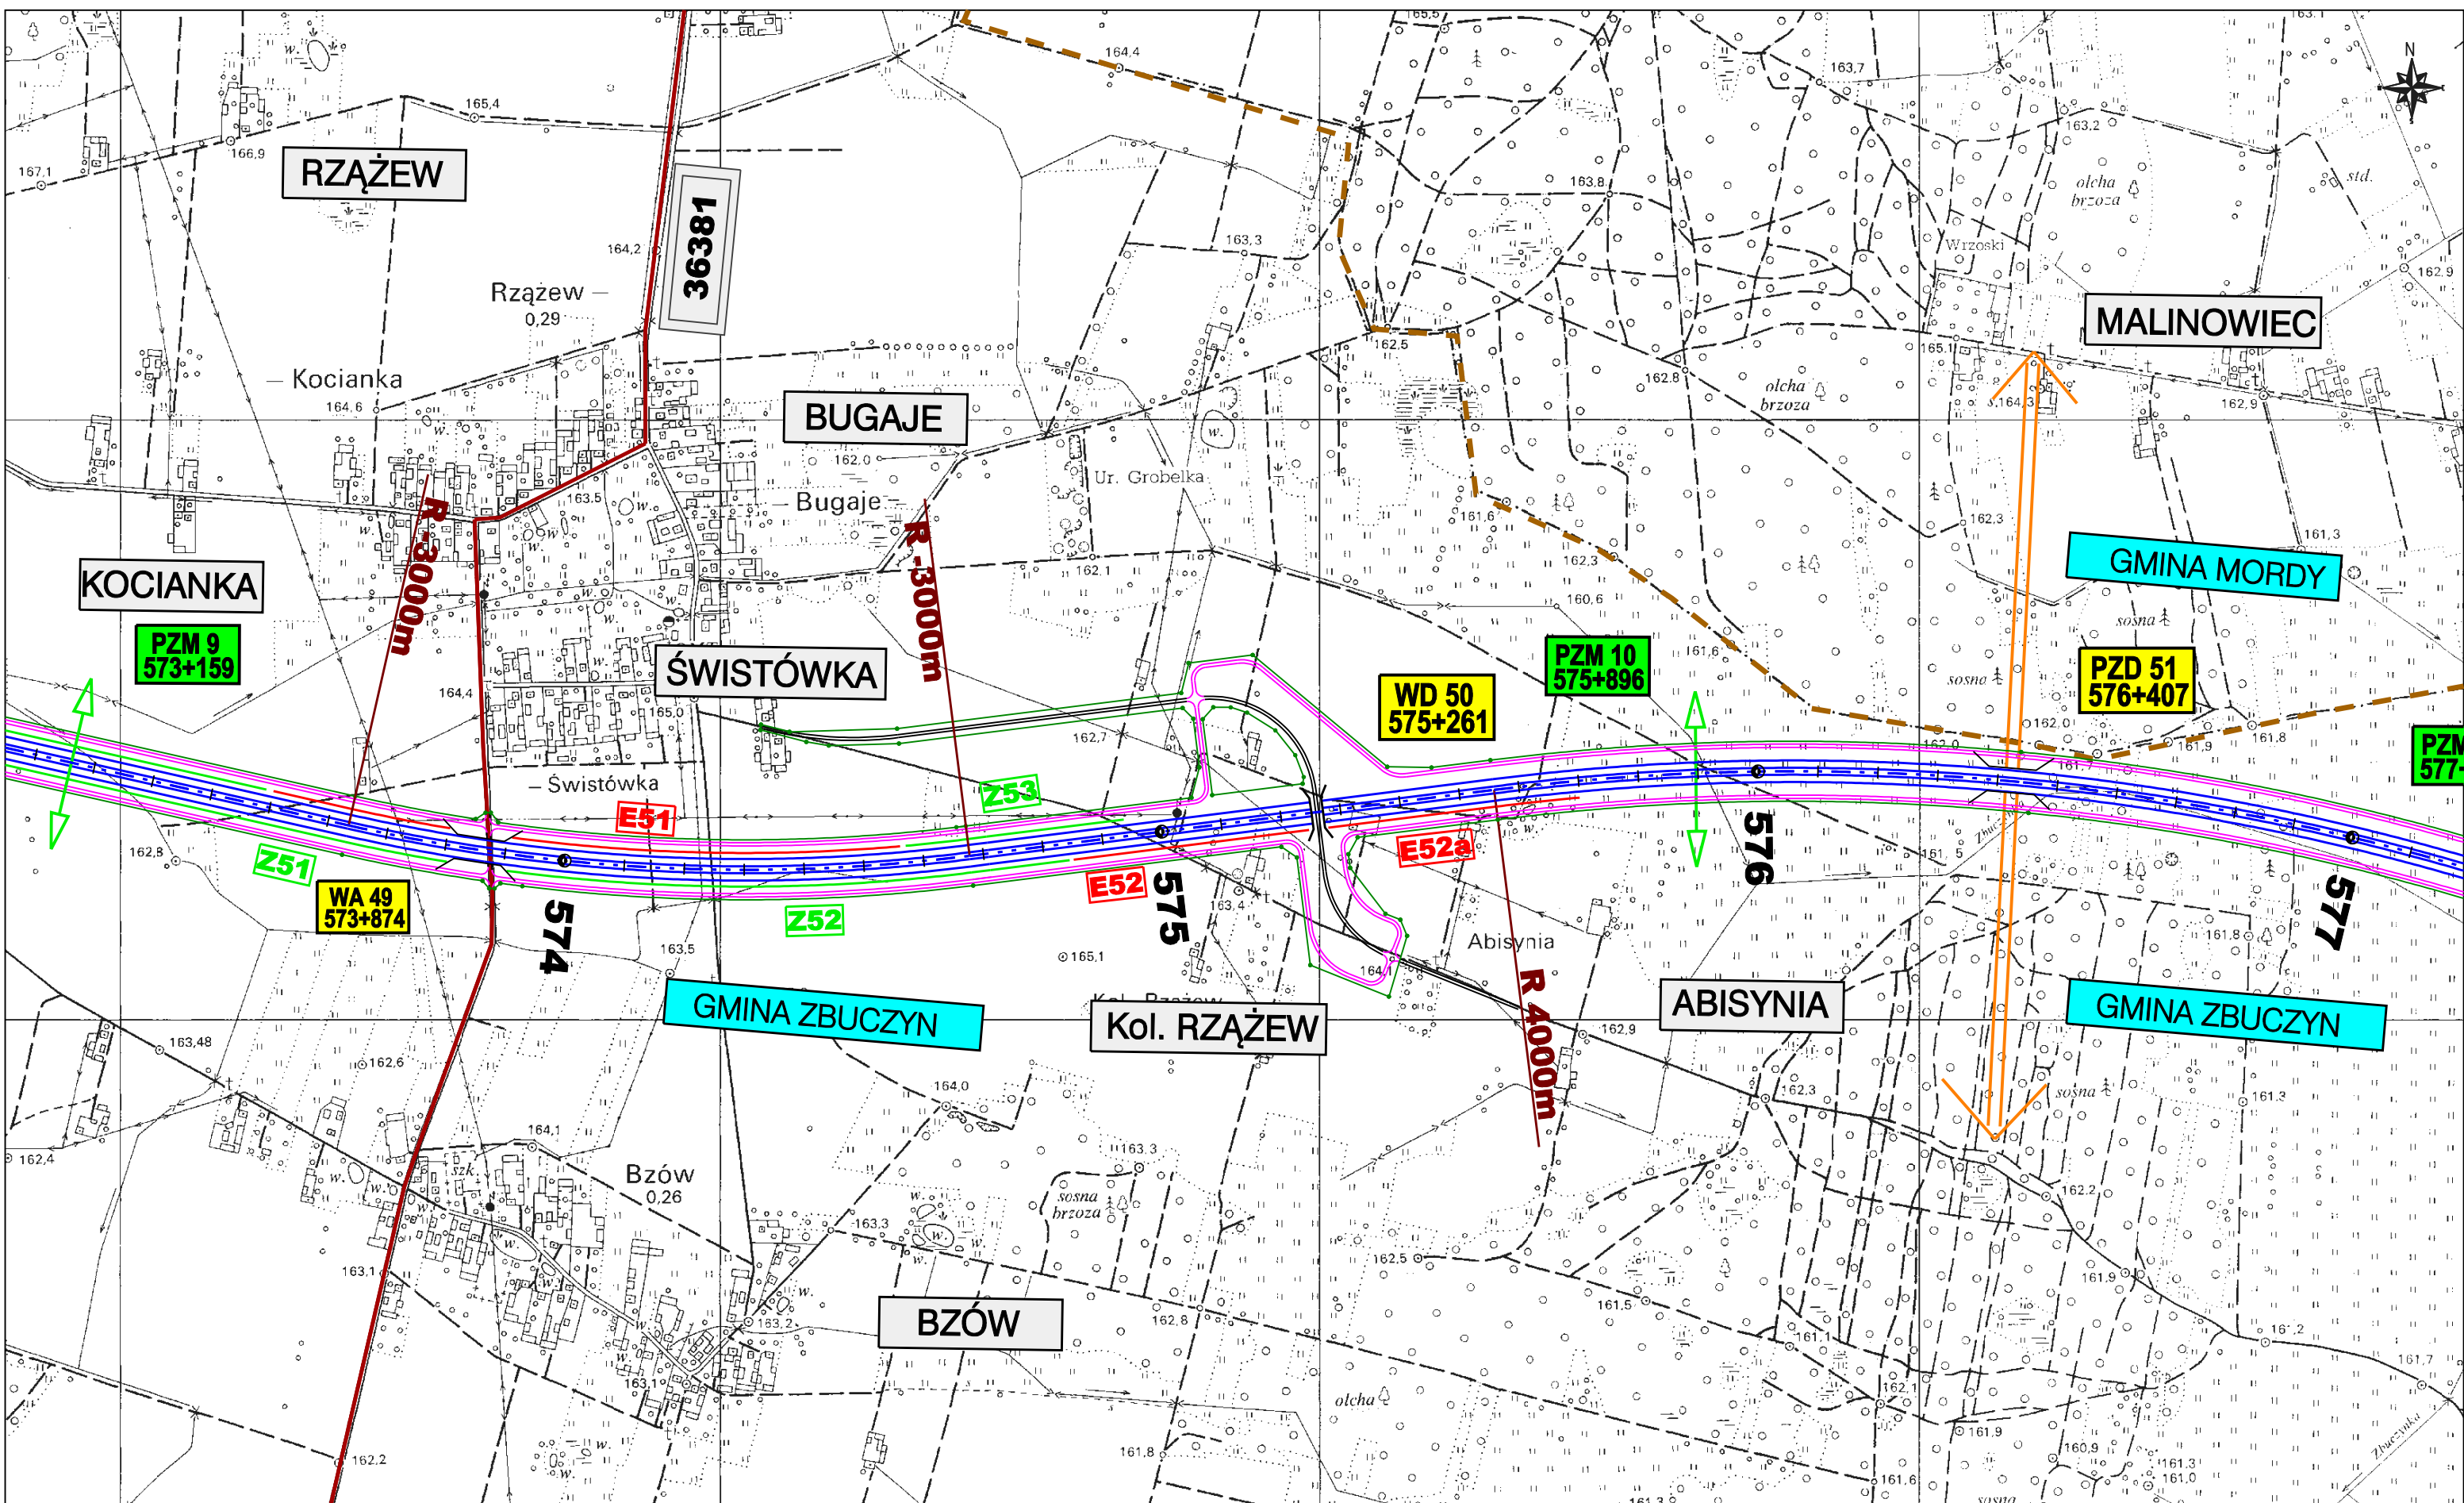
Nr rysunku:  
**12.1.17a**




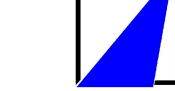





<p><b>ZAMAWIAJĄCY:</b></p>  <p>GENERALNA DYREKCJA DRÓG KRAJOWYCH I AUTOSTRAD 00-848 WARSZAWA ul. Żelazna 59 tel. (22) 375 88 88</p>	<p><b>KONSORCJUM FIRM:</b></p>  <p>DHV POLSKA Sp. z o.o. ul. Domaniewska 41 02-672 Warszawa tel. (22) 606 28 02 ; fax (22) 606 28 03 e-mail: dhvpolska@dhv.pl</p>  <p>MGGP S.A. ul. Kaczkowskiego 6 33-100 Tamów tel. (14) 626 38 90 ; fax (14) 626 45 39 e-mail: mggp@mggp.com.pl</p>  <p>DRO-KONSULT Sp. z o.o. ul. Odrowąza 15 03-310 Warszawa tel/fax: (22) 614 47 77 e-mail: warszawa@drokonsult.com.pl</p>	<p>Nazwa i adres obiektu budowlanego:</p> <p><b>AUTOSTRADA A-2 NA ODCINKU WARSZAWA - KUKURYKI</b></p> <p>Nazwa rysunku: <b>PLAN ORIENTACYJNY SKALA 1:10000</b> wariant 1</p> <p>Nr rysunku: <b>12.1.18</b></p>
---	--	--

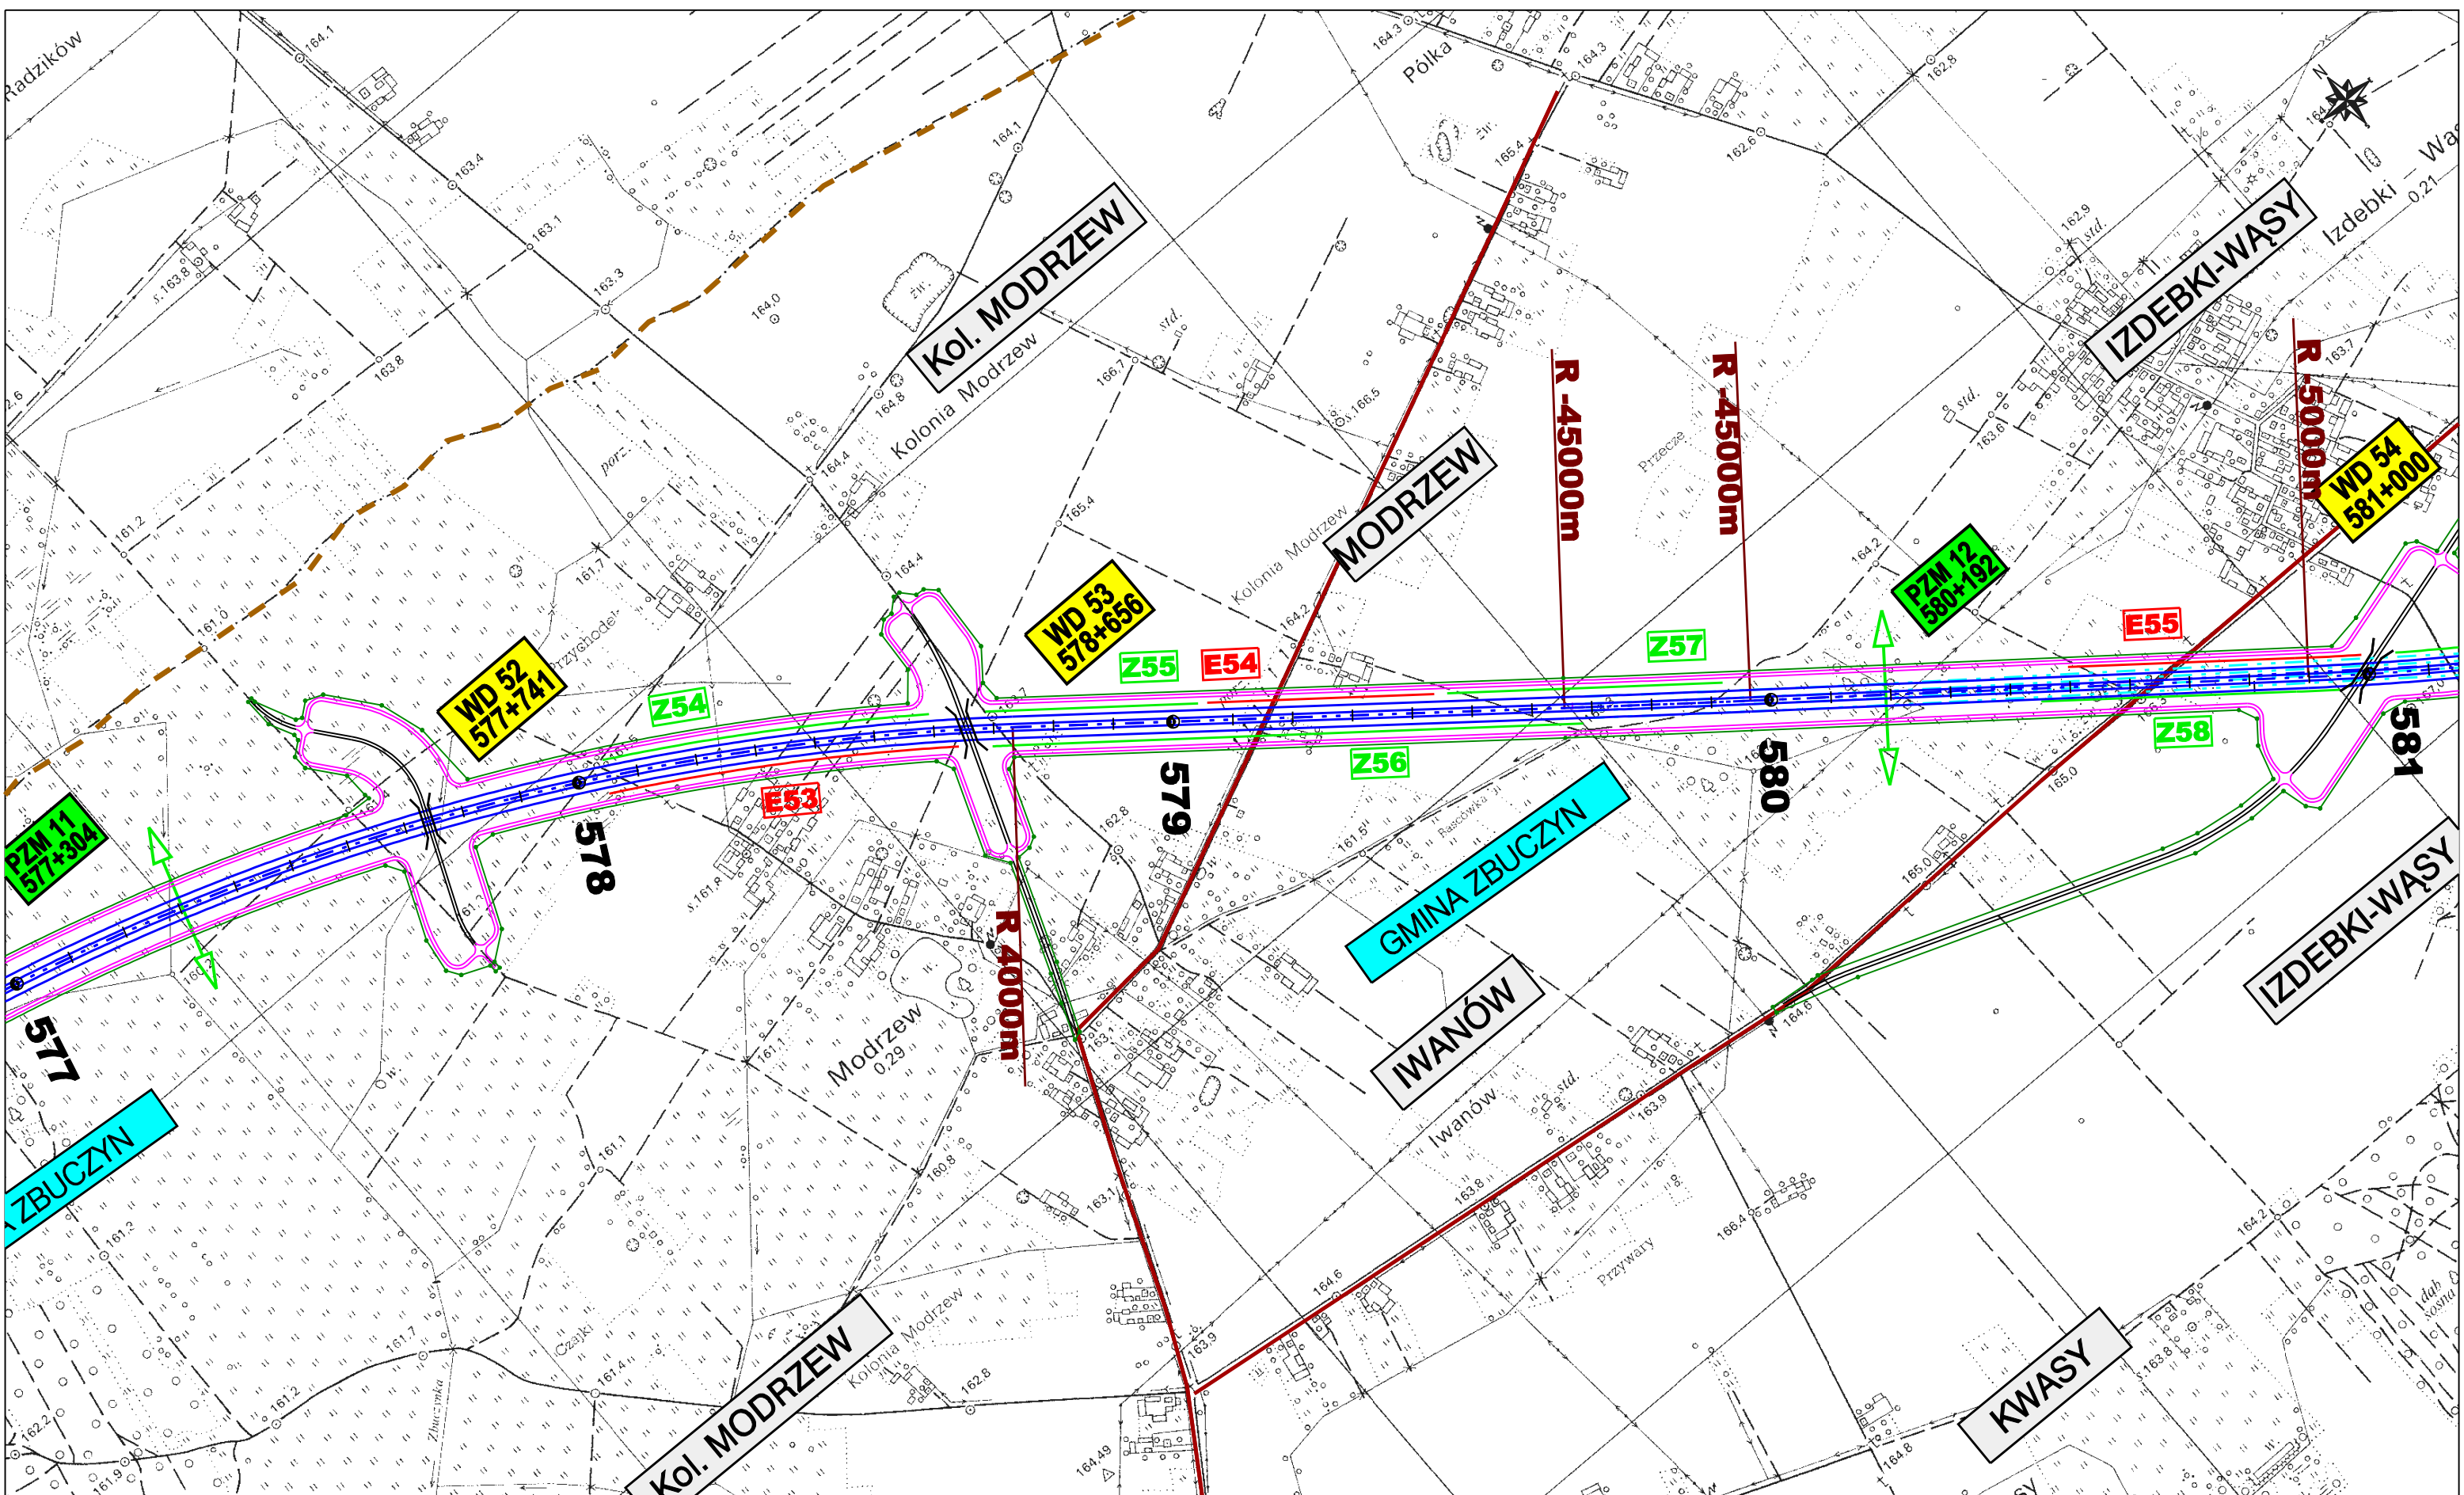





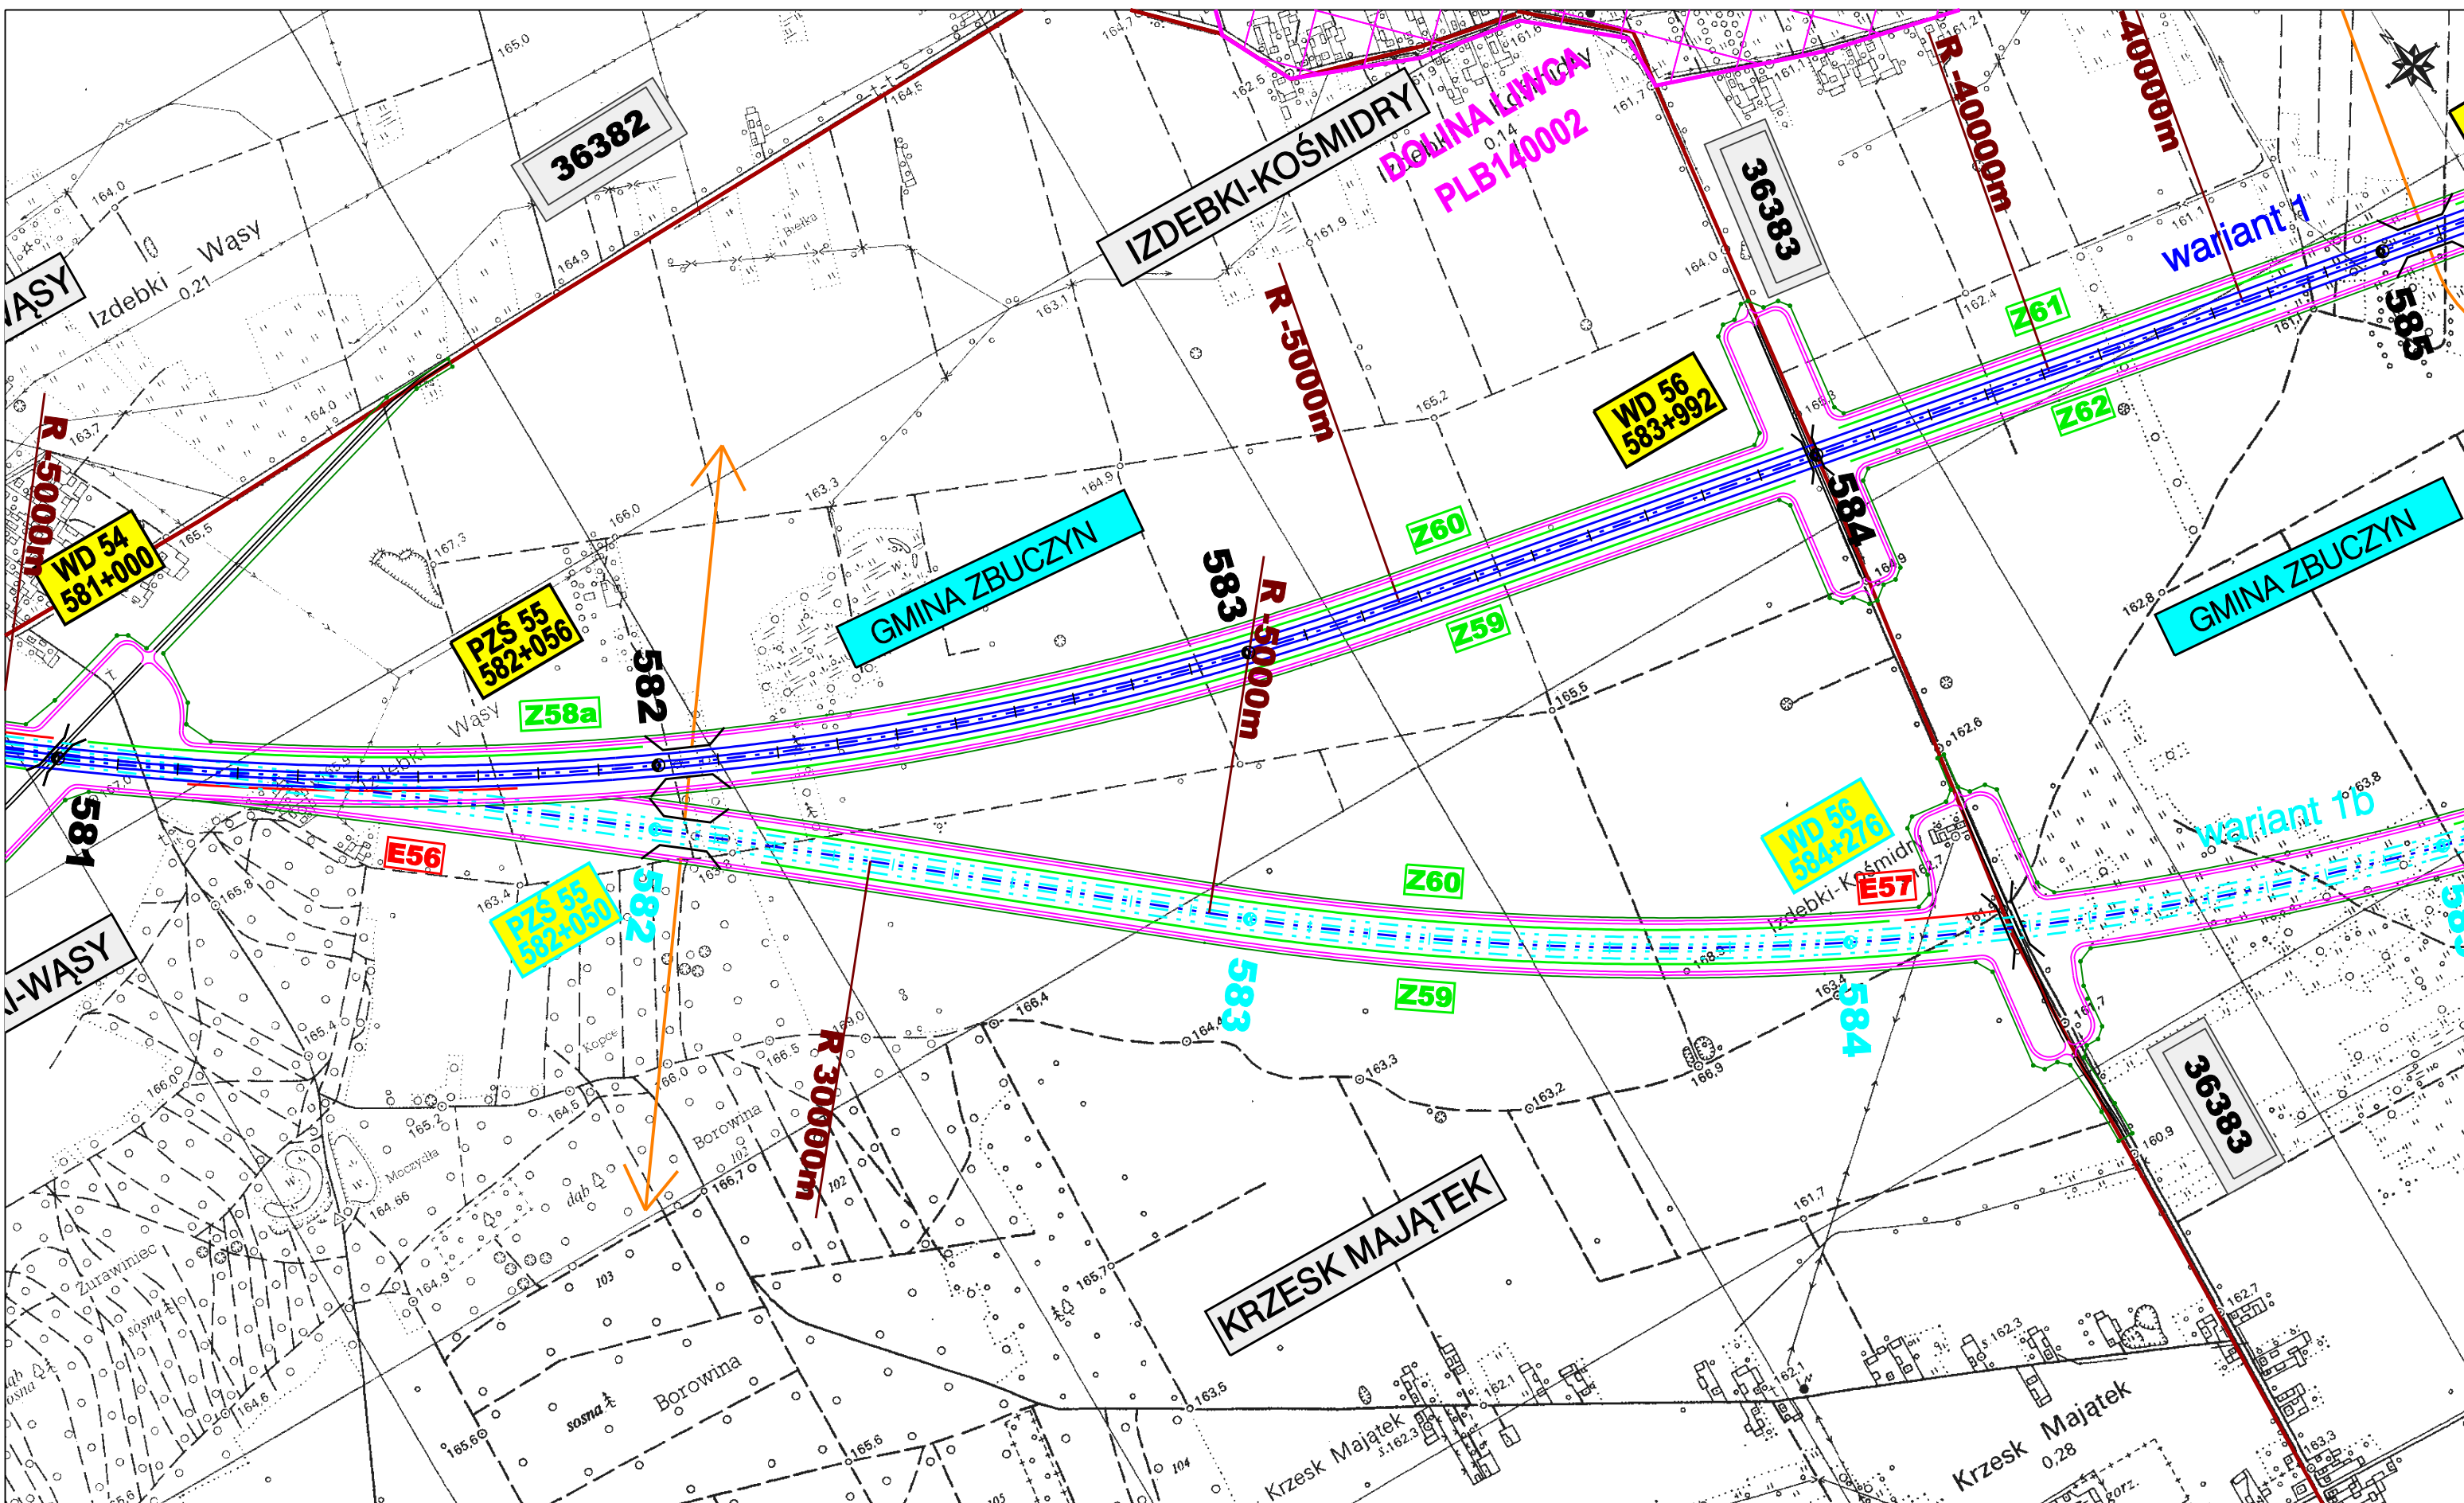


<p><b>ZAMAWIAJĄCY:</b></p>  <p><b>GENERALNA DYREKCJA DRÓG KRAJOWYCH I AUTOSTRAD</b>        00-848 WARSZAWA        ul. Żelazna 59        tel. (22) 375 88 88</p>	<p><b>KONSORCJUM FIRM:</b></p> <div style="display: flex; justify-content: space-around;"> <div data-bbox="890 1848 1202 2058">  <p><b>DHV POLSKA Sp. z o.o.</b>          ul. Domaniewska 41          02-672 Warszawa          tel. (22) 606 28 02 ; fax (22) 606 28 03          e-mail: dhvpolska@dhv.pl</p> </div> <div data-bbox="1216 1848 1528 2058">  <p><b>MGGP S.A.</b>          ul. Kaczkowskiego 6          33-100 Tamów          tel. (14) 626 38 90 ; fax (14) 626 45 39          e-mail: mggp@mggp.com.pl</p> </div> <div data-bbox="1543 1848 1825 2058">  <p><b>DRO-KONSULT Sp.z o.o.</b>          ul. Odrowąza 15          03-310 Warszawa          tel/fax: (22) 614 47 77          e-mail: warszawa@drokonsult.com.pl</p> </div> </div>	<p>Nazwa i adres obiektu budowlanego:</p> <p style="text-align: center;"><b>AUTOSTRADA A-2 NA ODCINKU WARSZAWA - KUKURYKI</b></p> <hr/> <p>Nazwa rysunku: <b>PLAN ORIENTACYJNY SKALA 1:10000</b>        wariant 1</p> <p style="text-align: right;">Nr rysunku: <b>12.1.19</b></p>
---	---	--




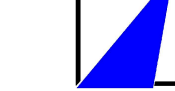





<p><b>ZAMAWIAJĄCY:</b></p>  <p><b>GENERALNA DYREKCJA DRÓG KRAJOWYCH I AUTOSTRAD</b>  00-848 WARSZAWA  ul. Żelazna 59  tel. (22) 375 88 88</p>	<p><b>KONSORCJUM FIRM:</b></p>  <p><b>DHV POLSKA Sp. z o.o.</b>  ul. Domaniewska 41  02-672 Warszawa  tel. (22) 606 28 02 ; fax (22) 606 28 03  e-mail: dhvpolska@dhv.pl</p>  <p><b>MGPP S.A.</b>  ul. Kaczkowskiego 6  33-100 Tamów  tel. (14) 626 38 90 ; fax (14) 626 45 39  e-mail: mgpp@mgpp.com.pl</p>  <p><b>DRO-KONSULT Sp. z o.o.</b>  ul. Odrowąża 15  03-310 Warszawa  tel/fax: (22) 614 47 77  e-mail: warszawa@drokonsult.com.pl</p>	<p>Nazwa i adres obiektu budowlanego:</p> <p><b>AUTOSTRADA A-2 NA ODCINKU WARSZAWA - KUKURYKI</b></p> <p>Nazwa rysunku: <b>PLAN ORIENTACYJNY SKALA 1:10000</b>  <b>wariant 1, wariant 1b</b></p> <p>Nr rysunku:  <b>12.1.20</b></p>
---	---	---

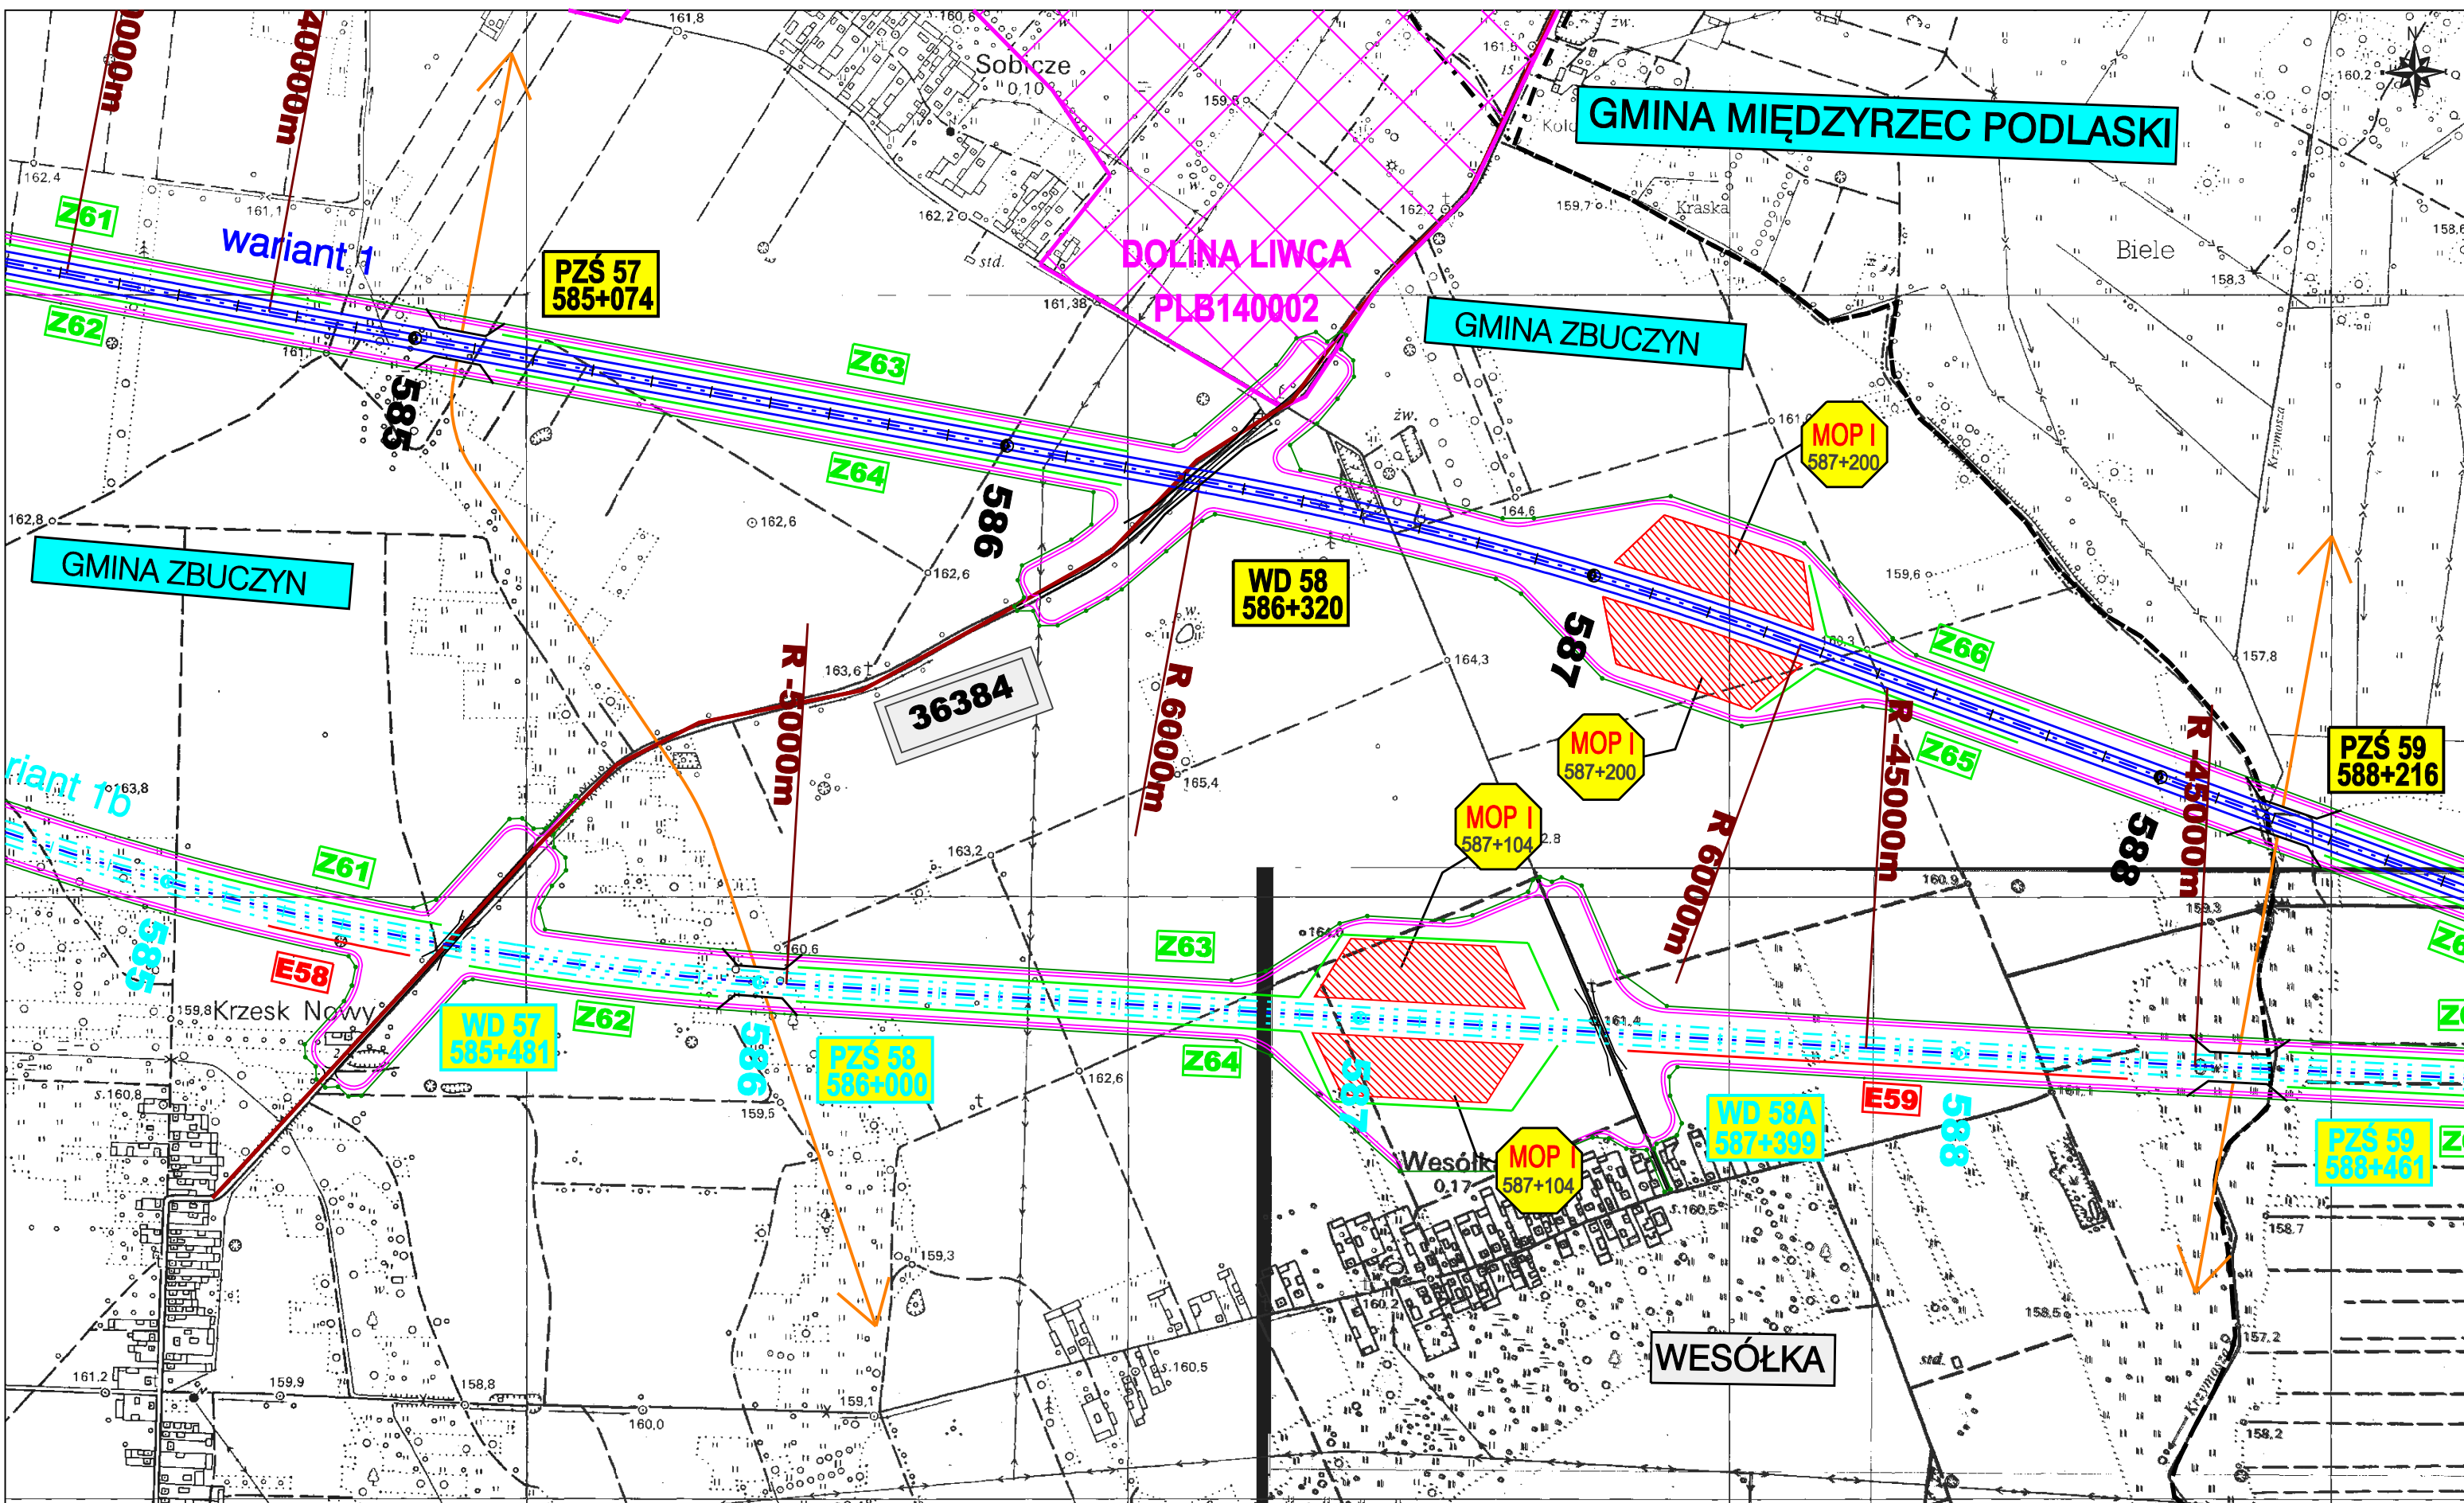



<p><b>ZAMAWIAJĄCY:</b></p>  <p>GENERALNA DYREKCJA DRÓG KRAJOWYCH I AUTOSTRAD 00-848 WARSZAWA ul. Żelazna 59 tel. (22) 375 88 88</p>	<p><b>KONSORCJUM FIRM:</b></p> <div style="display: flex; justify-content: space-around;"> <div data-bbox="890 1848 1202 2047">  <p>DHV POLSKA Sp. z o.o. ul. Domaniewska 41 02-672 Warszawa tel. (22) 606 28 02 ; fax (22) 606 28 03 e-mail: dhvpolska@dhv.pl</p> </div> <div data-bbox="1216 1848 1528 2047">  <p>MGGP S.A. ul. Kaczkowskiego 6 33-100 Tamów tel. (14) 626 38 90 ; fax (14) 626 45 39 e-mail: mggp@mggp.com.pl</p> </div> <div data-bbox="1543 1848 1825 2047">  <p>DRO-KONSULT Sp. z o.o. ul. Odrowęża 15 03-310 Warszawa tel/fax: (22) 614 47 77 e-mail: warszawa@drokonsult.com.pl</p> </div> </div>	<p>Nazwa i adres obiektu budowlanego:</p> <p><b>AUTOSTRADA A-2 NA ODCINKU WARSZAWA - KUKURYKI</b></p> <hr/> <p>Nazwa rysunku: <b>PLAN ORIENTACYJNY SKALA 1:10000</b> wariant 1, wariant 1b</p> <p>Nr rysunku: <b>12.1.21</b></p>
---	---	--



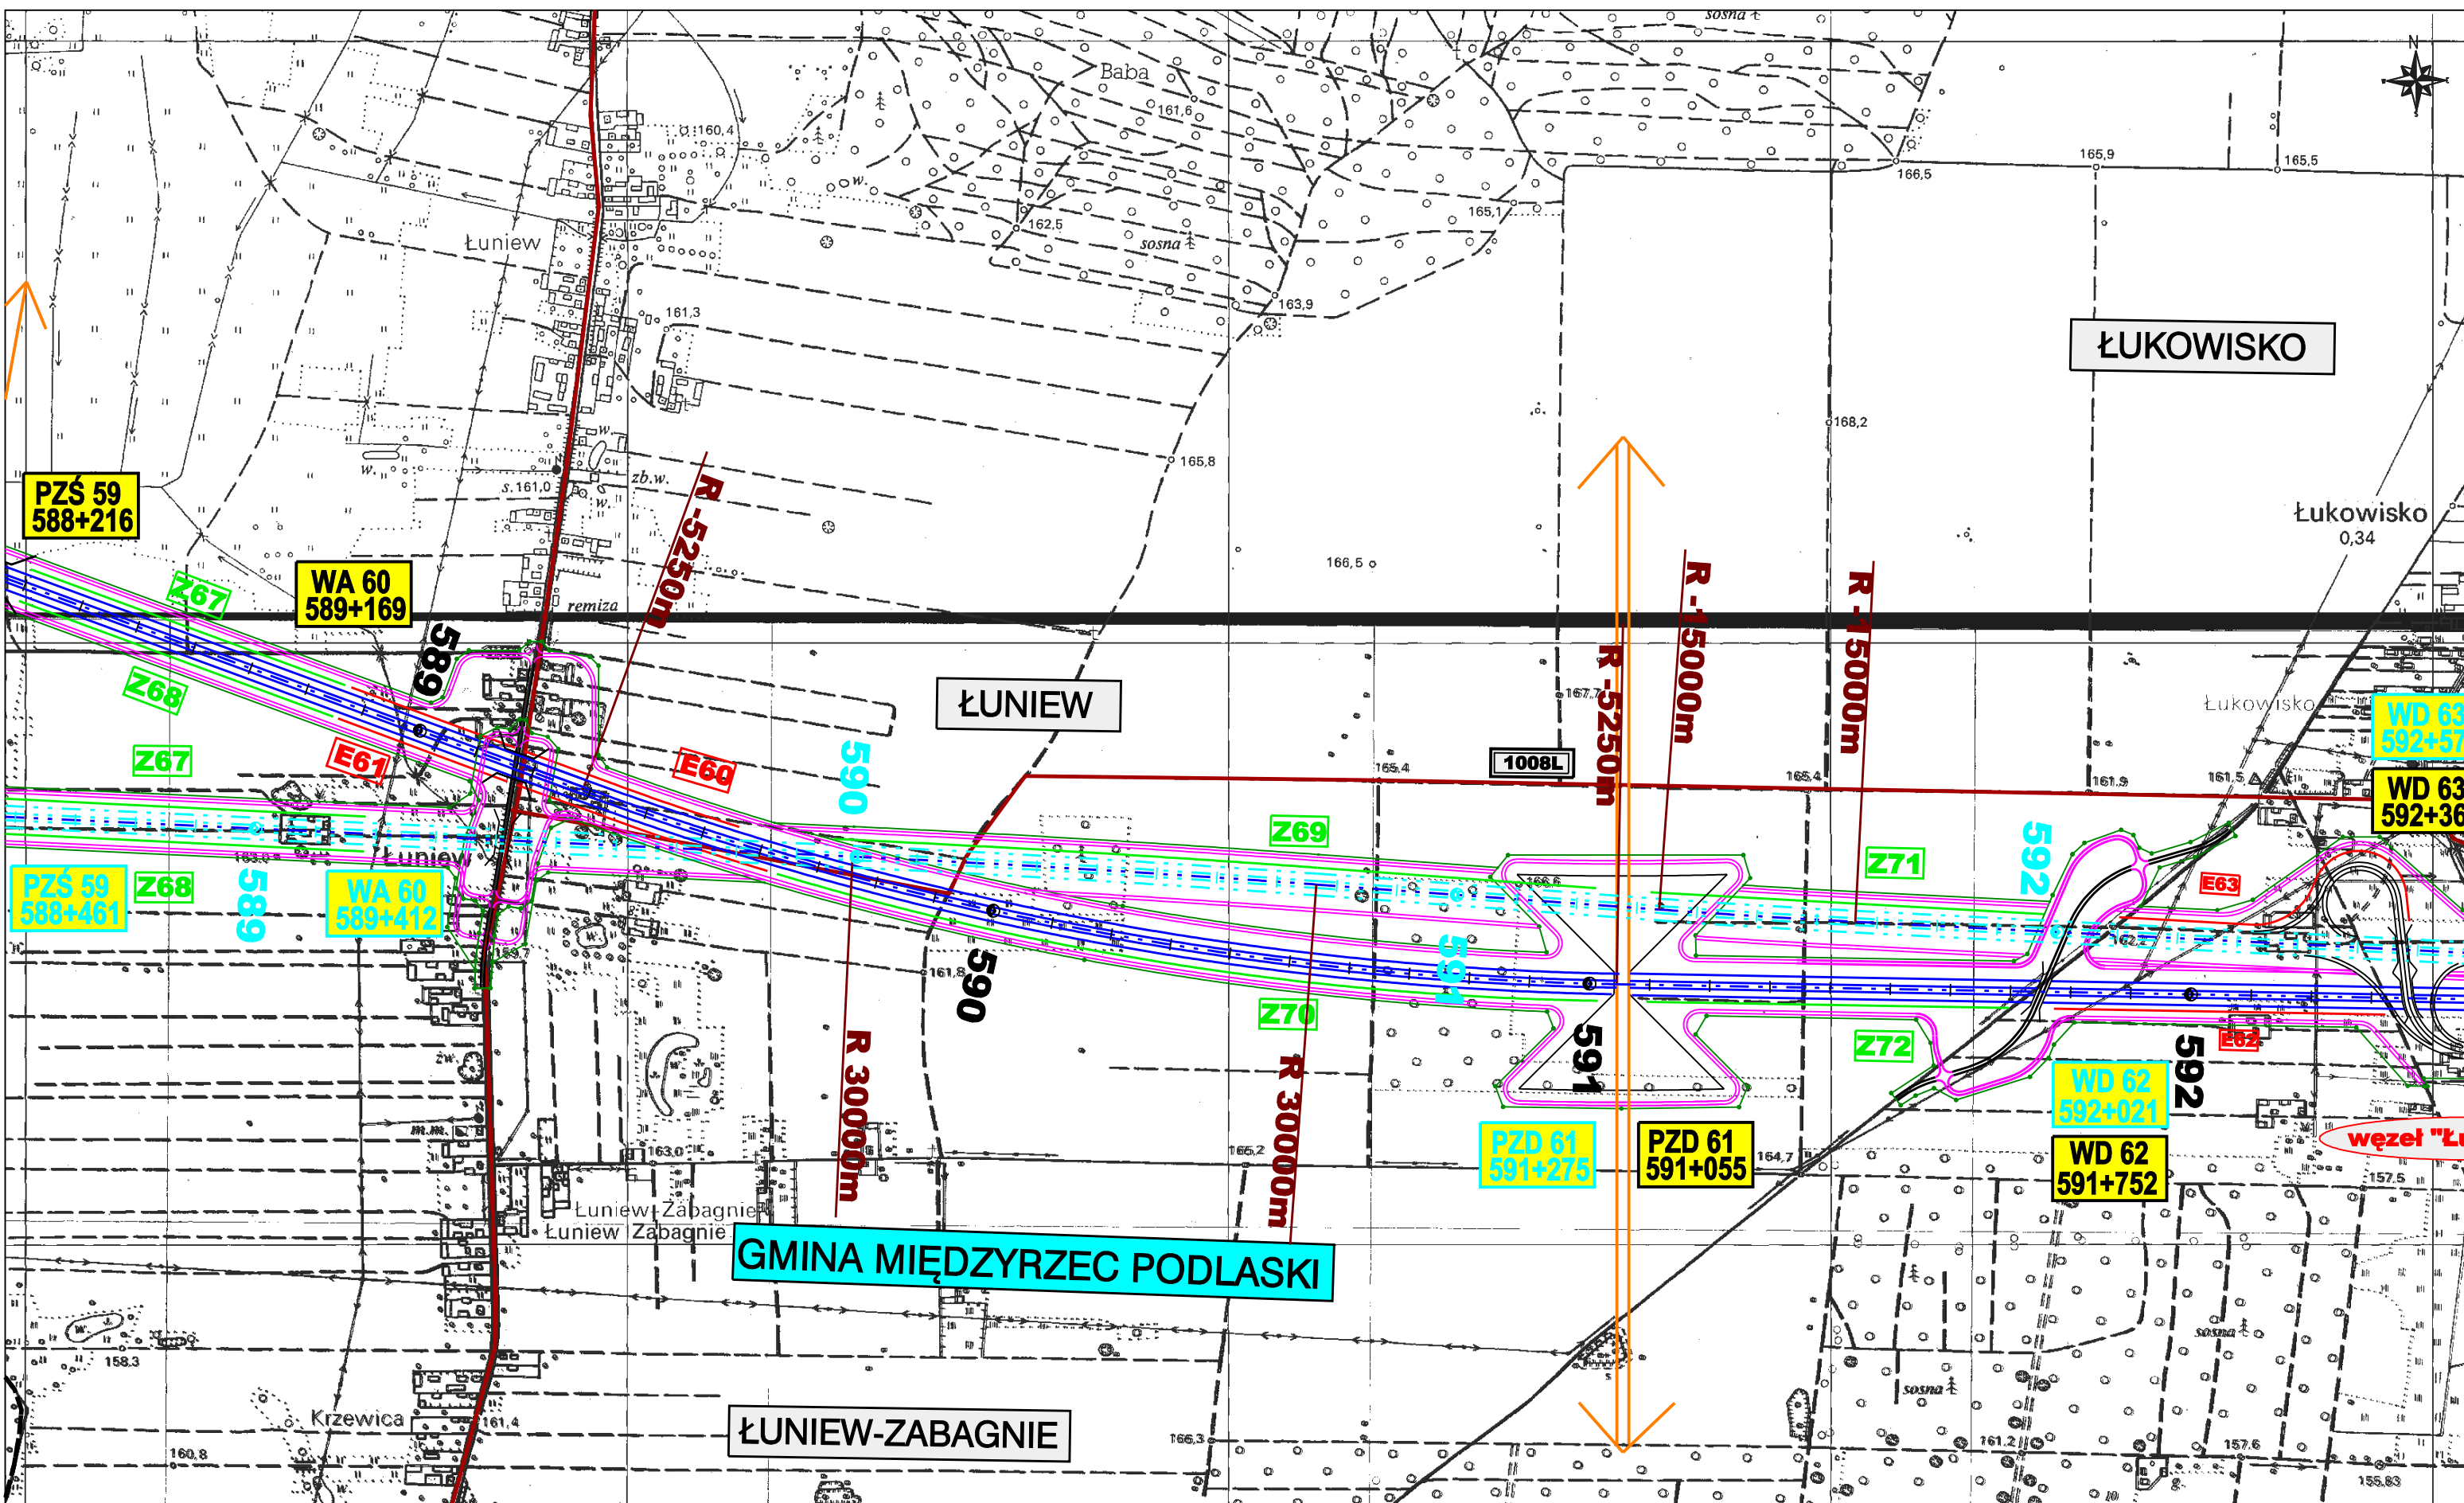


**ZAMAWIAJĄCY:**




GENERALNA DYREKCJA DRÓG KRAJOWYCH I AUTOSTRAD  
 00-848 WARSZAWA  
 ul. Żelazna 59  
 tel. (22) 375 88 88


**KONSORCJUM FIRM:**



DHV POLSKA Sp. z o.o.  
 ul. Domaniewska 41  
 02-672 Warszawa  
 tel. (22) 606 28 02 ; fax (22) 606 28 03  
 e-mail: dhvpolska@dhv.pl



MGPP S.A.  
 ul. Kaczkowskiego 6  
 33-100 Tamów  
 tel. (14) 626 38 90 ; fax (14) 626 45 39  
 e-mail: mgpp@mgpp.com.pl



DRO-KONSULT Sp. z o.o.  
 ul. Odrowąza 15  
 03-310 Warszawa  
 tel/fax: (22) 614 47 77  
 e-mail: warszawa@drokonsult.com.pl


Nazwa i adres obiektu budowlanego:

**AUTOSTRADA A-2 NA ODCINKU WARSZAWA - KUKURYKI**

Nazwa rysunku: **PLAN ORIENTACYJNY SKALA 1:10000**  
 wariant 1, wariant 1b

Nr rysunku: **12.1.22**



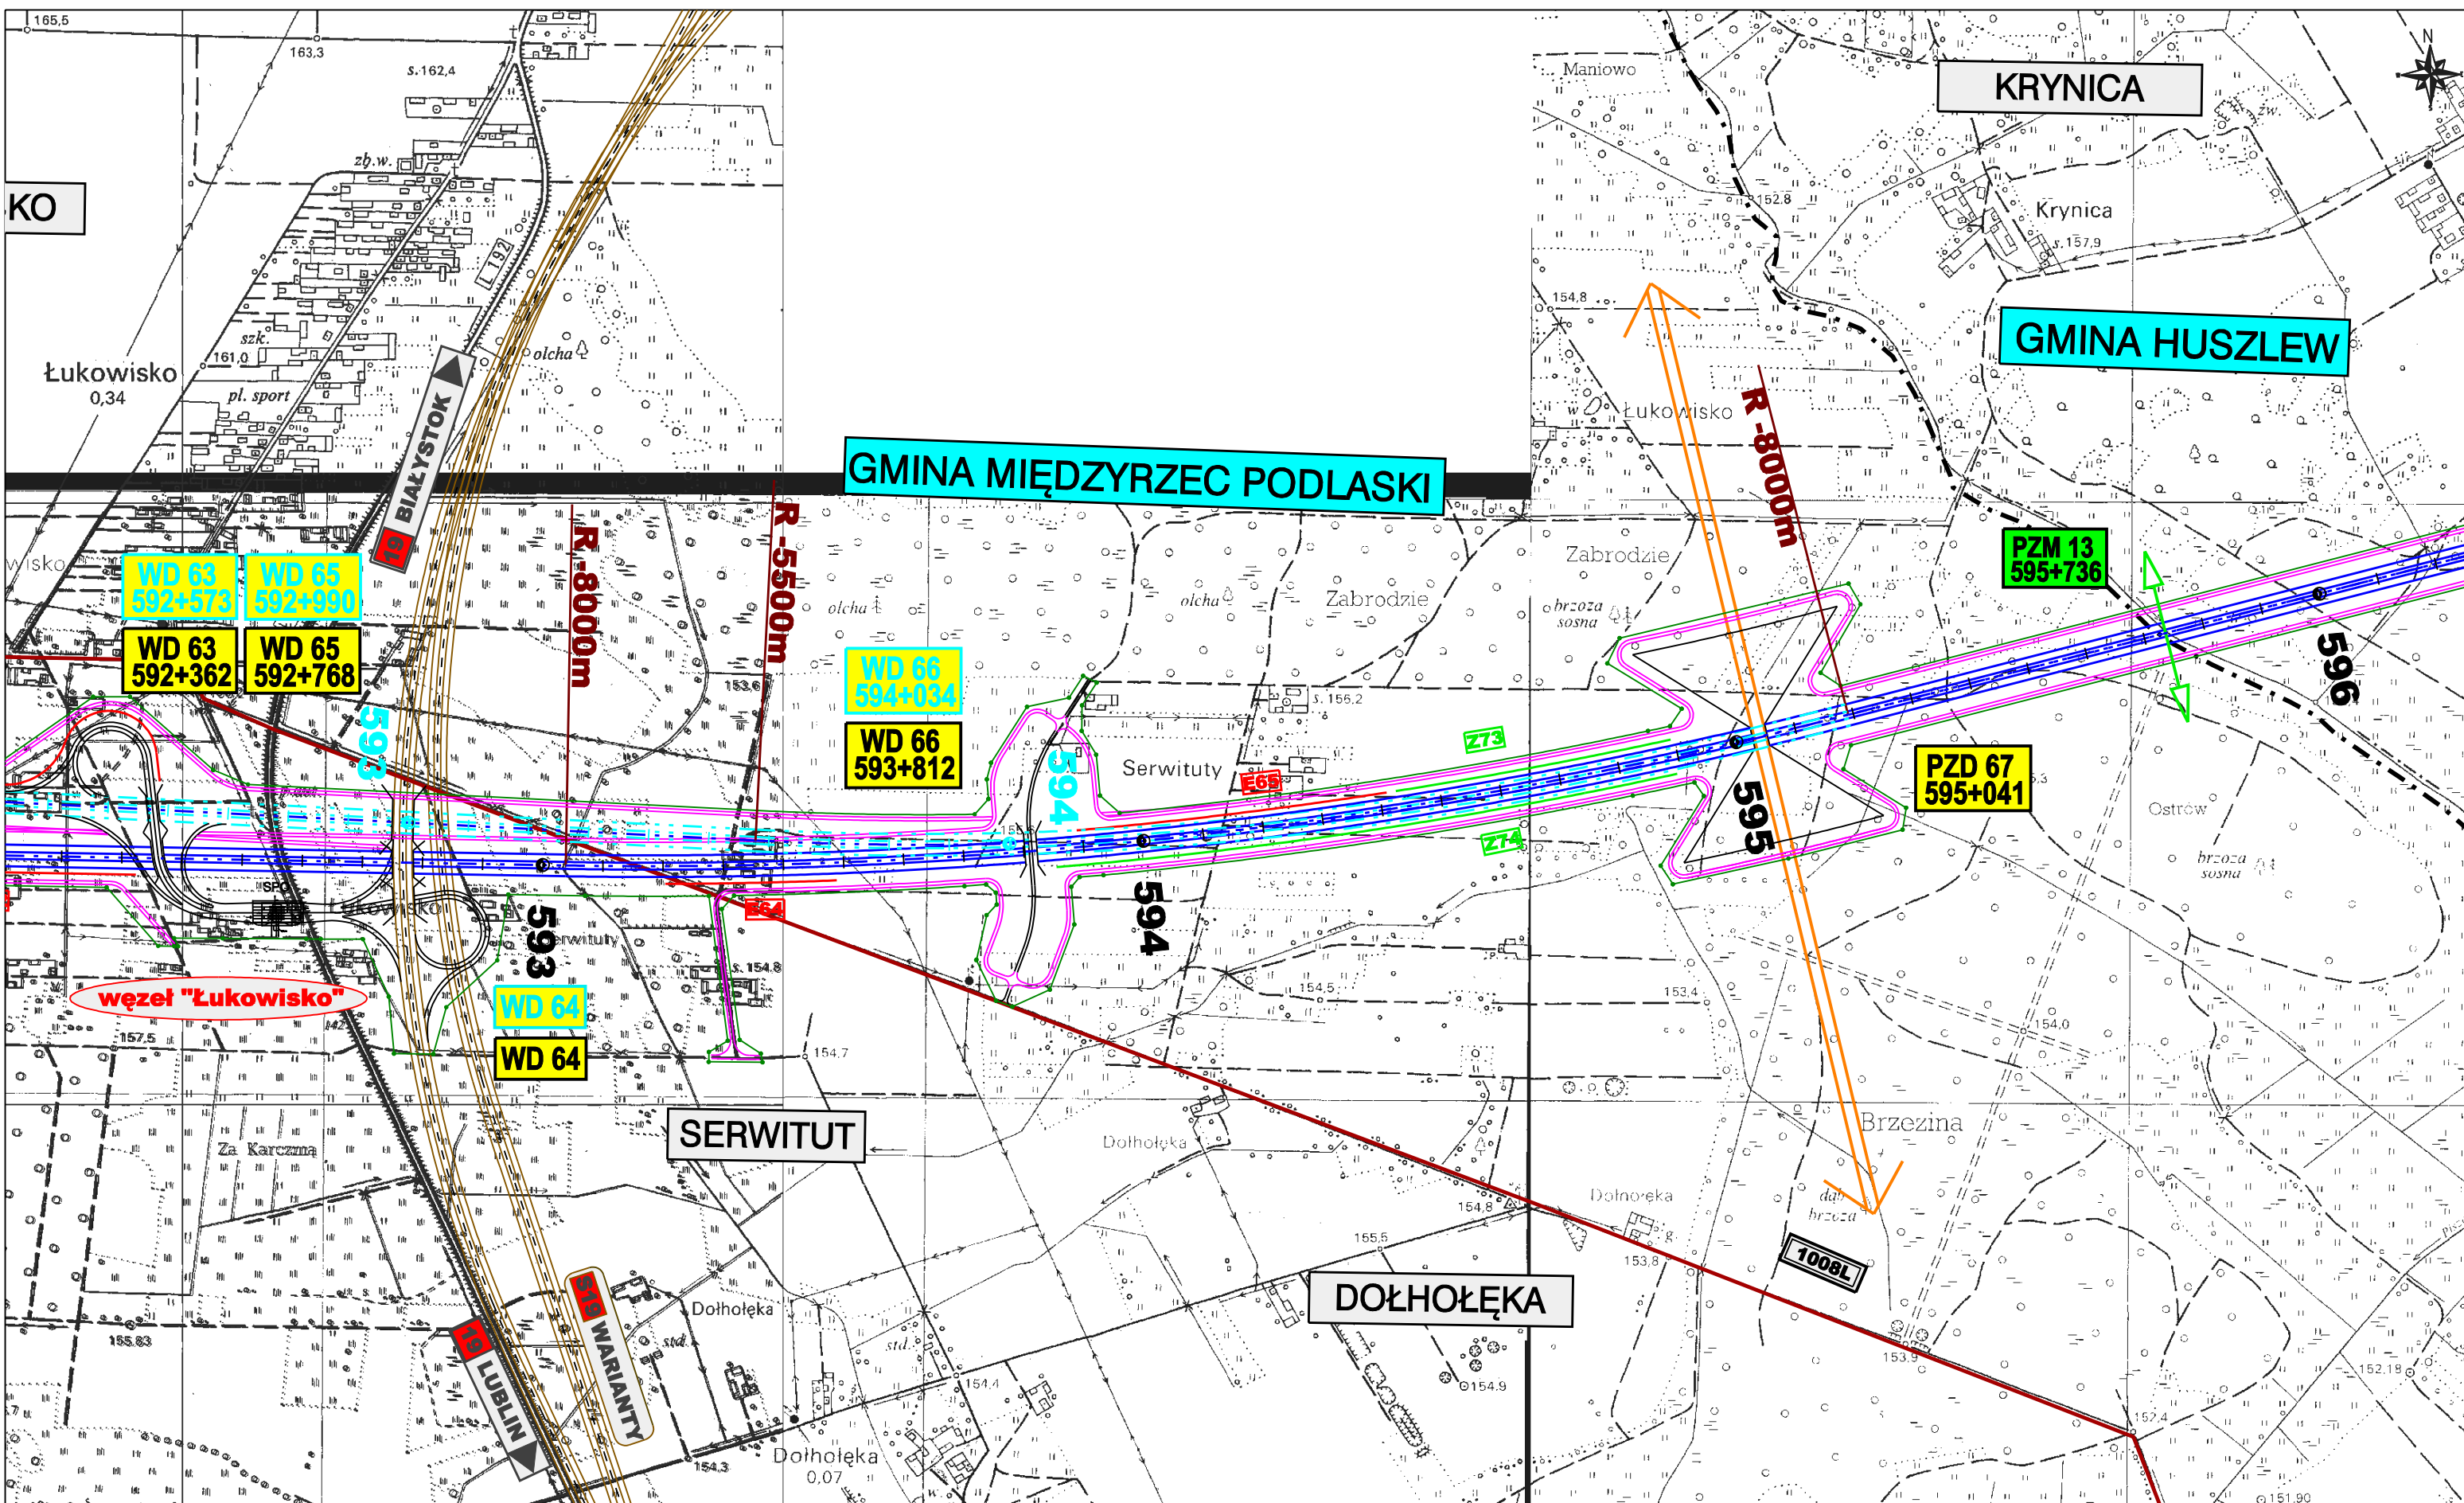


**ZAMAWIAJĄCY:**




**GENERALNA DYREKCJA DRÓG KRAJOWYCH I AUTOSTRAD**  
 00-848 WARSZAWA  
 ul. Żelazna 59  
 tel. (22) 375 88 88


**KONSORCJUM FIRM:**



**DHV POLSKA Sp. z o.o.**  
 ul. Domaniewska 41  
 02-672 Warszawa  
 tel. (22) 606 28 02 ; fax (22) 606 28 03  
 e-mail: dhvpolska@dhv.pl



**MGGP S.A.**  
 ul. Kaczkowskiego 6  
 33-100 Tamów  
 tel. (14) 626 38 90 ; fax (14) 626 45 39  
 e-mail: mggp@mggp.com.pl



**DRO-KONSULT Sp. z o.o.**  
 ul. Odrowąża 15  
 03-310 Warszawa  
 tel/fax: (22) 614 47 77  
 e-mail: warszawa@drokonsult.com.pl


Nazwa i adres obiektu budowlanego:




**AUTOSTRADA A-2 NA ODCINKU WARSZAWA - KUKURYKI**

Nazwa rysunku: **PLAN ORIENTACYJNY SKALA 1:10000**  
 wariant 1, wariant 1b


Nr rysunku: **12.1.23**

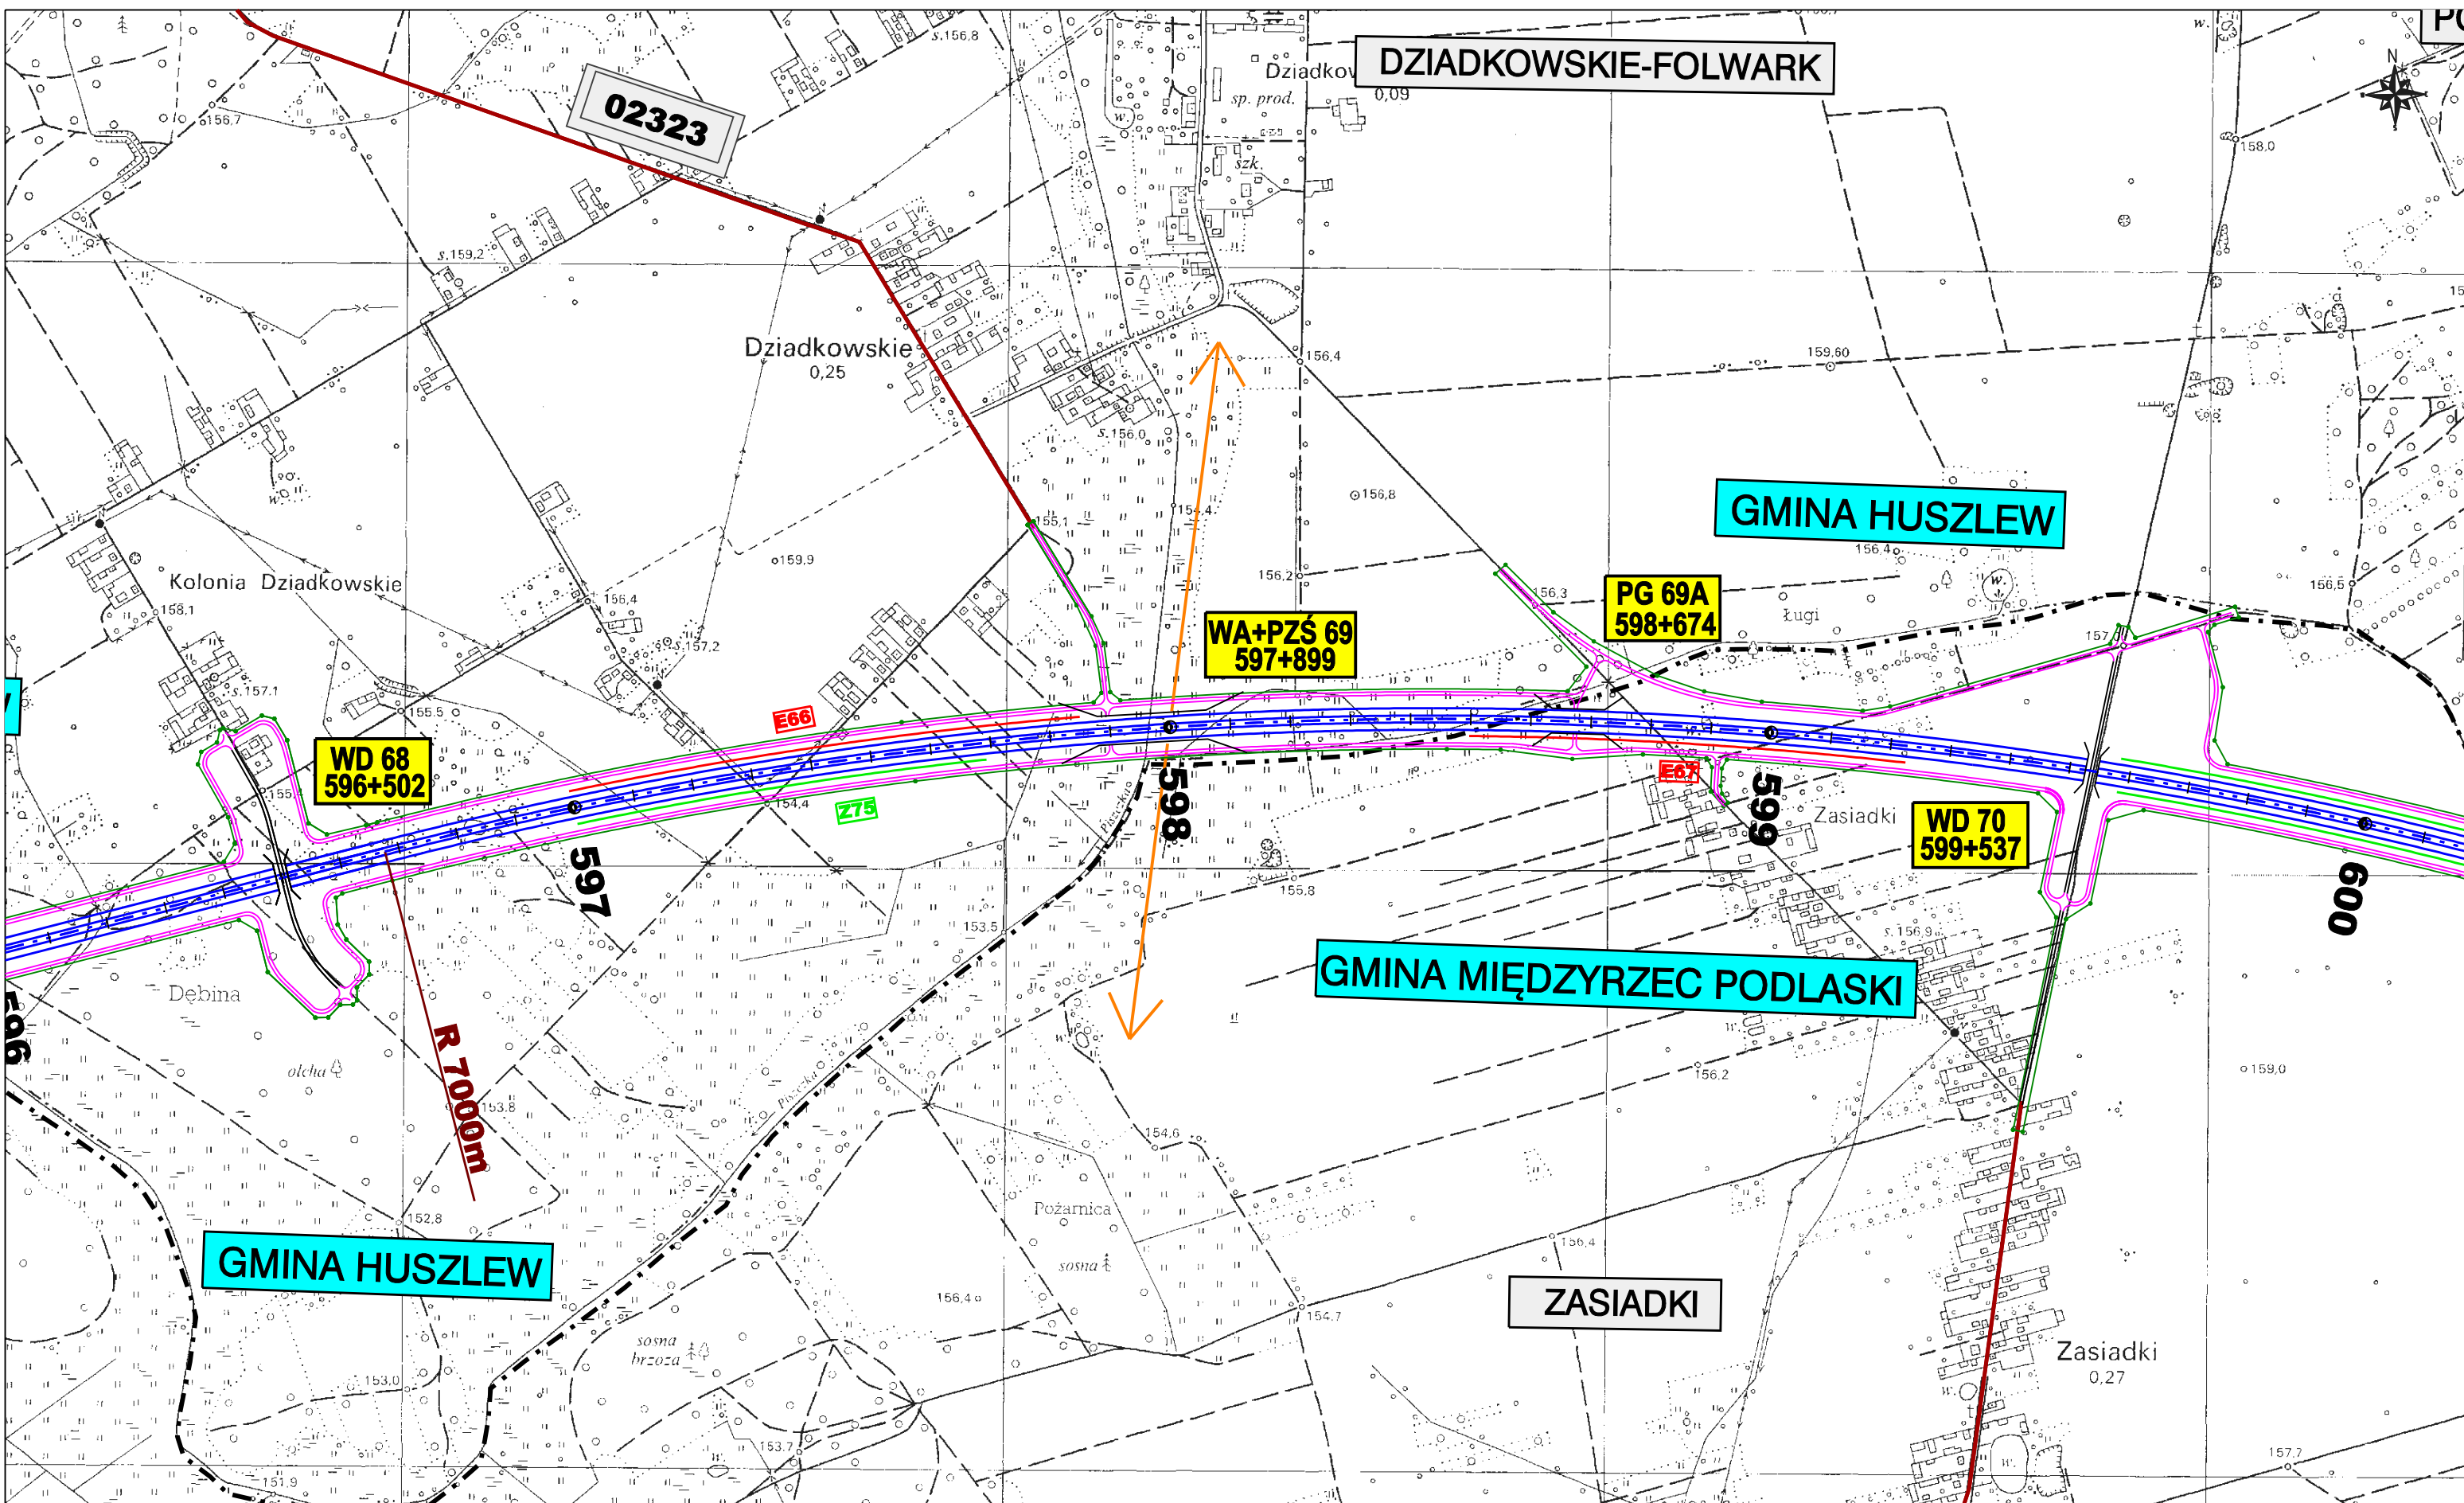



<b>ZAMAWIAJĄCY:</b>  <b>GENERALNA DYREKCJA DRÓG KRAJOWYCH I AUTOSTRAD</b> 00-848 WARSZAWA ul. Żelazna 59 tel. (22) 375 88 88		<b>KONSORCJUM FIRM:</b>  <b>DHV POLSKA Sp. z o.o.</b> ul. Domaniewska 41 02-672 Warszawa tel. (22) 606 28 02 ; fax (22) 606 28 03 e-mail: dhvpolska@dhv.pl			 <b>MGGP S.A.</b> ul. Kaczkowskiego 6 33-100 Tamów tel. (14) 626 38 90 ; fax (14) 626 45 39 e-mail: mggp@mggp.com.pl		 <b>DRO-KONSULT Sp. z o.o.</b> ul. Odrowąża 15 03-310 Warszawa tel/fax: (22) 614 47 77 e-mail: warszawa@drokonsult.com.pl		Nazwa i adres obiektu budowlanego: <b>AUTOSTRADA A-2 NA ODCINKU WARSZAWA - KUKURYKI</b>		Nazwa rysunku: <b>PLAN ORIENTACYJNY SKALA 1:10000</b> wariant 1		Nr rysunku: <b>12.1.24</b>
--	--	---	--	--	---	--	--	--	--	--	--	--	-------------------------------



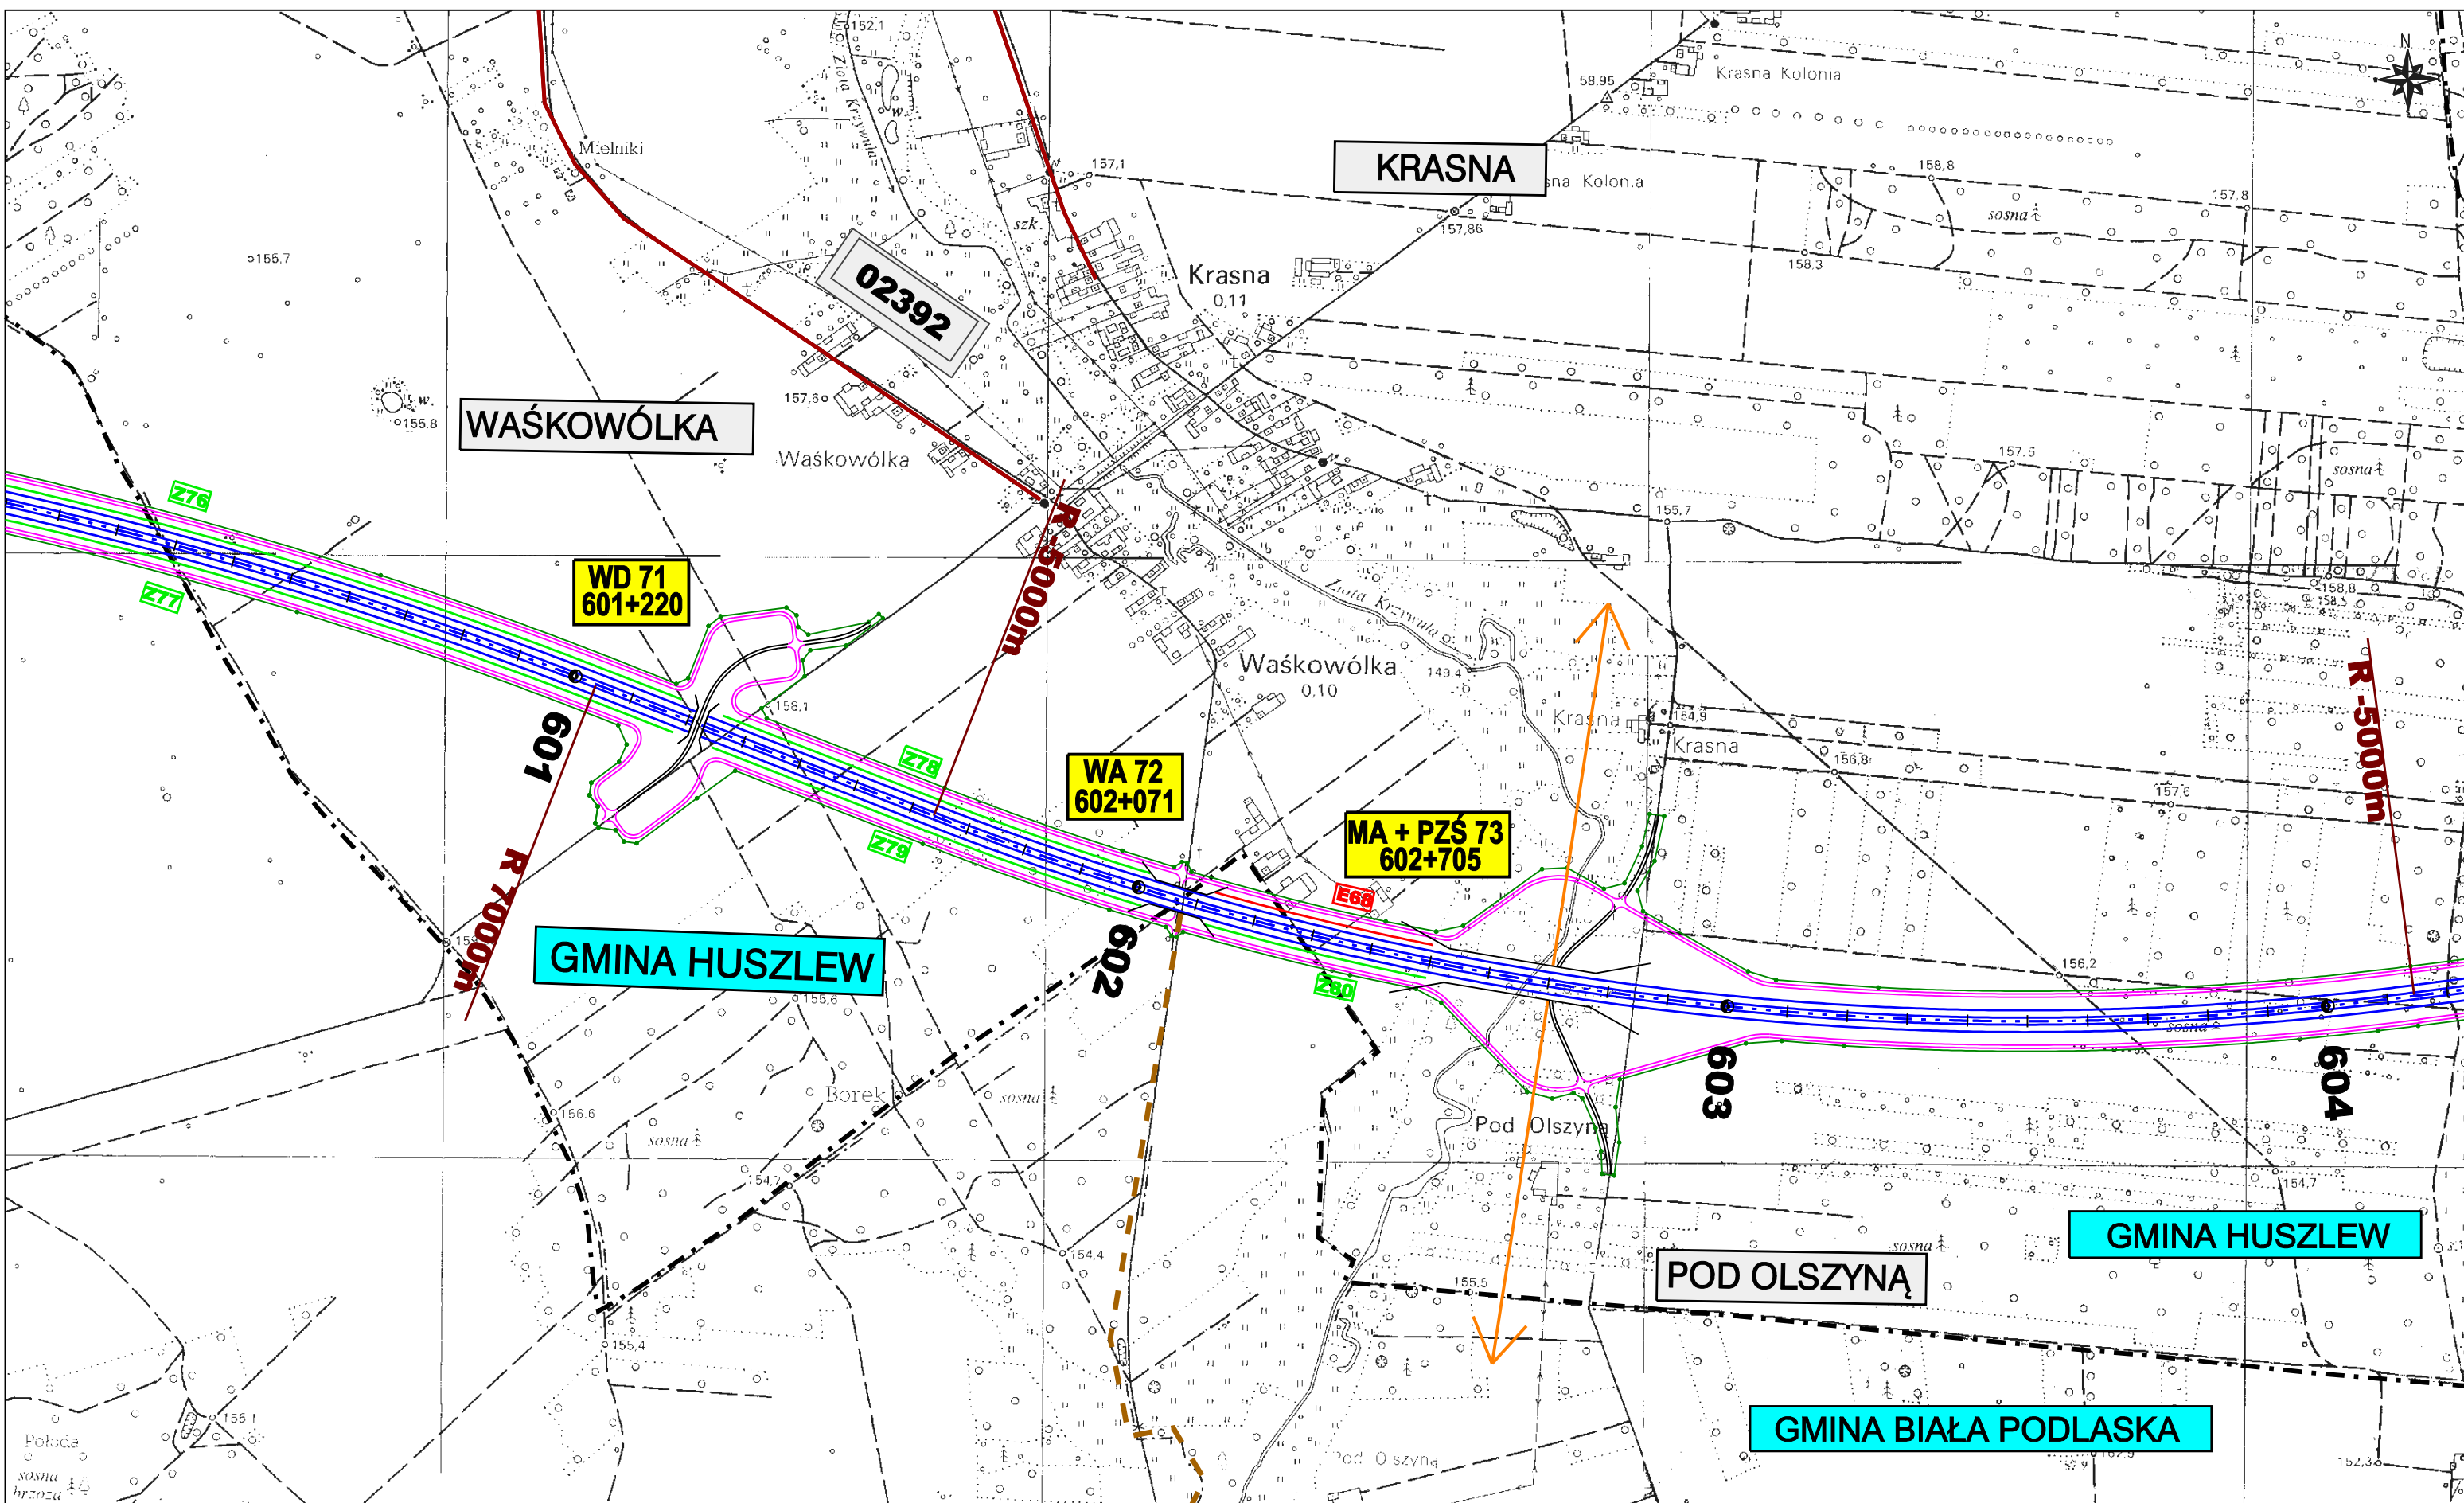


**ZAMAWIAJĄCY:**




**GENERALNA DYREKCJA DRÓG KRAJOWYCH I AUTOSTRAD**  
 00-848 WARSZAWA  
 ul. Żelazna 59  
 tel. (22) 375 88 88


**KONSORCJUM FIRM:**



**DHV POLSKA Sp. z o.o.**  
 ul. Domaniewska 41  
 02-672 Warszawa  
 tel. (22) 606 28 02 ; fax (22) 606 28 03  
 e-mail: dhvpolska@dhv.pl



**MGGP S.A.**  
 ul. Kaczkowskiego 6  
 33-100 Tamów  
 tel. (14) 626 38 90 ; fax (14) 626 45 39  
 e-mail: mggp@mggp.com.pl



**DRO-KONSULT Sp.z o.o.**  
 ul. Odrowąza 15  
 03-310 Warszawa  
 tel/fax: (22) 614 47 77  
 e-mail: warszawa@drokonsult.com.pl

Nazwa i adres obiektu budowlanego:

**AUTOSTRADA A-2 NA ODCINKU WARSZAWA - KUKURYKI**

---

Nazwa rysunku: **PLAN ORIENTACYJNY SKALA 1:10000**  
 wariant 1

Nr rysunku: **12.1.25**