



Przekrój dwujezdniowy KR4

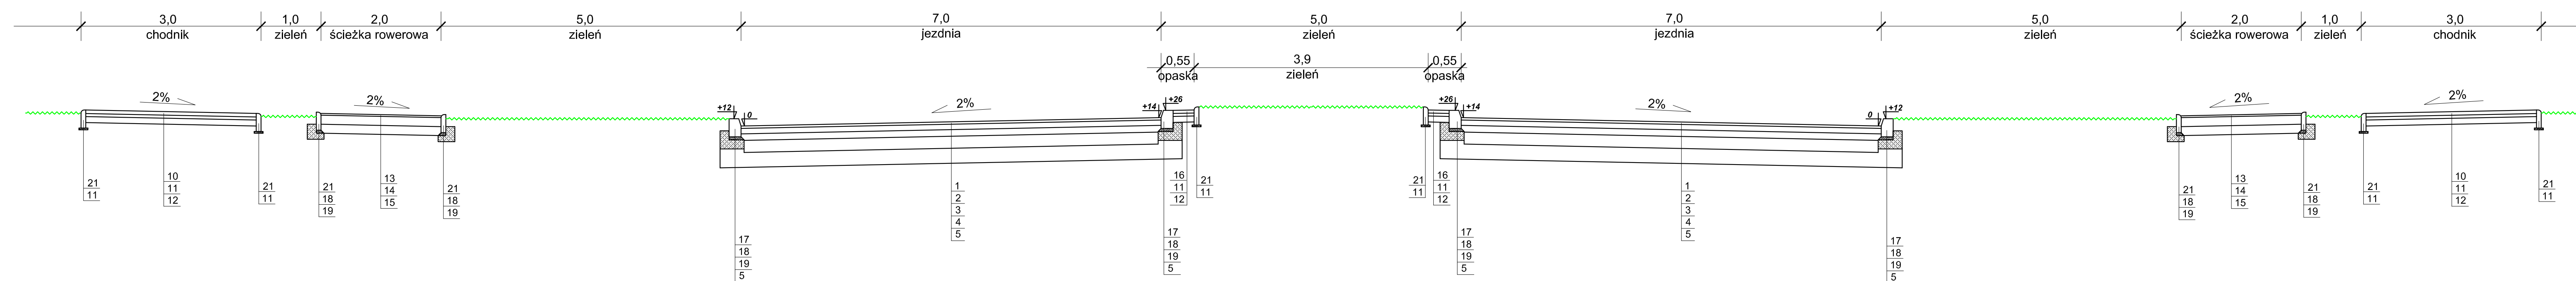


- 1 -warstwa ścieralna z mastyksu grysowego SMA 0/12,8 z polimeroasfalem wg PN-S-96025 grub.4cm
- 2 -warstwa wiążąca z BA 0/20 z polimeroasfalem wg PN-S-96025 grub.9cm
- 3 -podbudowa zasadnicza z BA 0/25 wg PN-S-96025 grub.11cm
- 4 -podbudowa pomocnicza z kruszywa łamanego stabiliz.mech. grub.20cm
- 5 -podłoże z gruntu stabilizowanego cementem o Rm=2,5MPa grub.25cm
- 6 -warstwa ścieralna z betonu cementowego C30/37 wg PN-S-96015 grub. 22cm
- 7 -warstwa posłizgowa 2x papa
- 8 -podbudowa pomocnicza z chudego betonu wg PN-S-96013 grub. 20 cm
- 9 -warstwa pospółki grub. 25cm
- 10 -betonowa kostka brukowa szara grub.6cm
- 11 -podsypka piaskowa grub.5cm
- 12 -warstwa pospółki grub.10cm
- 13 -warstwa ścieralna z BA 0/6,3 wg PN-S-96025 grub.3cm
- 14 -podbudowa pomocnicza z kruszywa łamanego stabiliz.mech. grub.15cm
- 15 -podłoże z gruntu stabilizowanego cementem Rm=1,5MPa grub.15cm
- 16 -betonowe płytki o wym. 35x35x5cm
- 17 -krawężnik betonowy wibroprasowany o wym.20x30cm
- 18 -podsypka cementowo-piaskowa 1:4 grub.5cm
- 19 -ława betonowa C8/10
- 20 -betonowe płytki z wyrzuzeniami koloru żółtego o wym.40x40x6,5cm
- 21 -obrzeże betonowe o wym.8x30cm

Przekrój jednojezdniowy z pasem rozdziału KR4

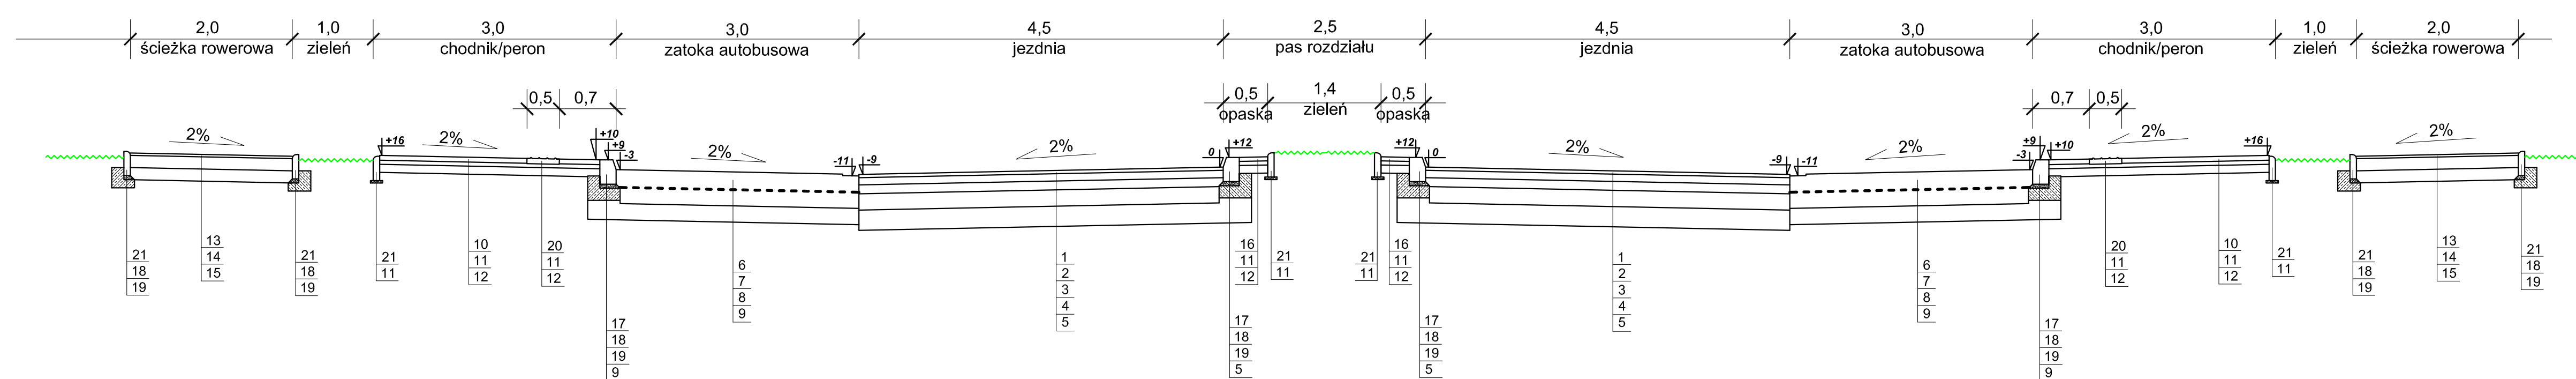

Przekrój jednojezdniowy KR4

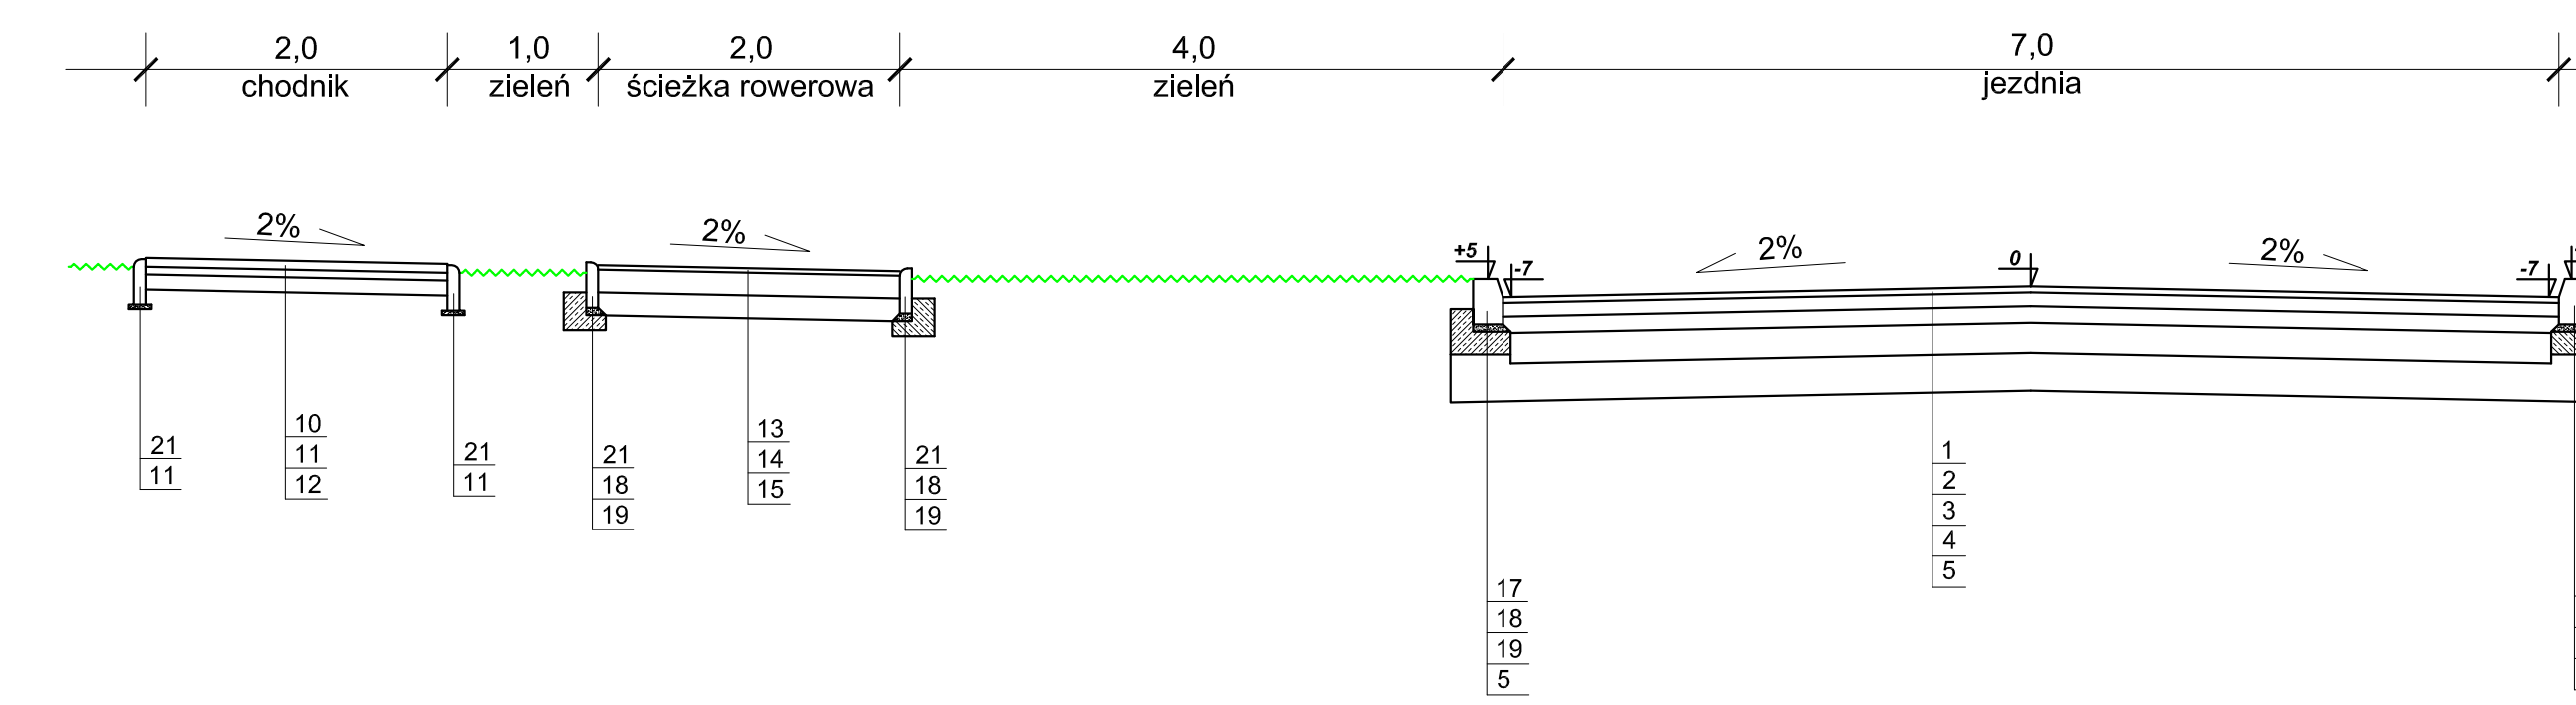

| | | | |
|---|--|---|--|
| | | KOMPROJEKT S.C. PROJEKTOWANIE KONSTRUKCYJNE ul. Włocław 18 02-271-15-28 komproj@komprojekt.eu 0-29711-02-79 biuro@komprojekt.eu | |
| | | Urząd Miasta Ciechanów Budowa ulic Petia miejska w Ciechanowie | |
| PRZEKROJE NORMALNE | | PROJEKTOWANIE KONSEPCJA | |
| ZESPÓŁ PROJEKTOWY | | SKALA: 1:50 | |
| Projektant: mgr inż. Józef Mrogiński | | Nr uprawnień: C-2009/0000000000 | |
| UAN-NV-102207581 | | 2 | |