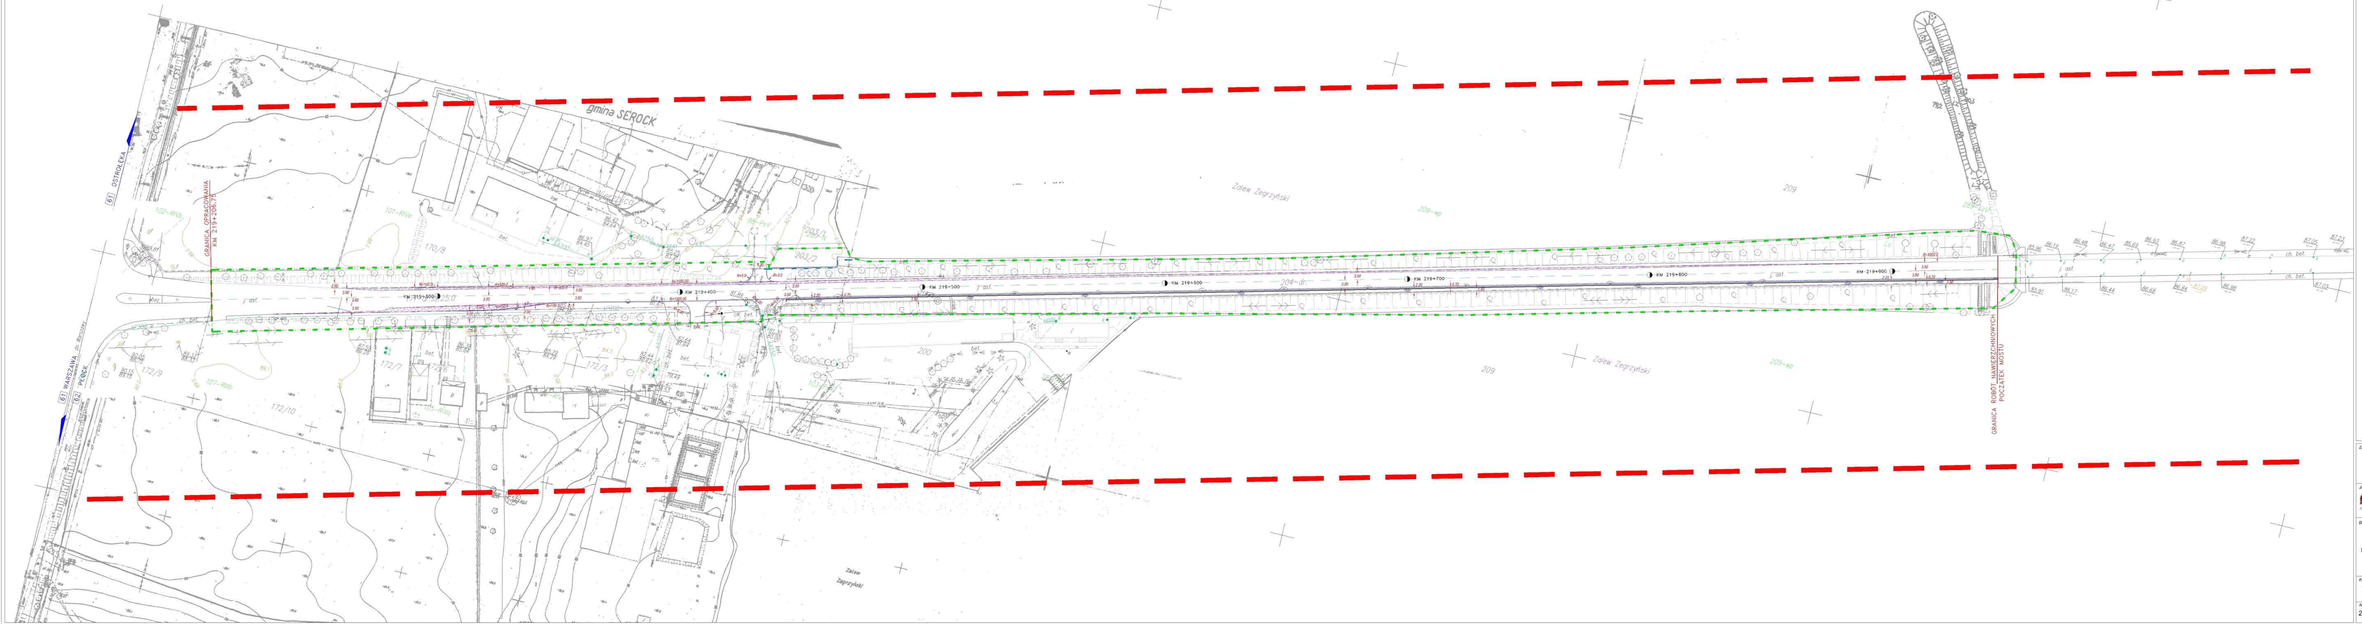

LEGENDA :

- PROJ. SEPARATOR Z OSADNIKIEM
- GRANICA OBRĘBÓW
- ISTNIEJĄCA GRANICA PASA DROGI KRAJOWEJ
- GRANICA TERENU OBJĘTEGO DECYZJĄ O USTALENIU LOKALIZACJI DROGI NR 1/BSB / 2/ 04 - GRANICA TERENU NIEZBĘDNA DLA OBIEKTÓW BUDOWLANYCH
- PROJ. CHODNIK
- PROJ. WPUST KANALIZACJI DESZCZOWEJ
- EWIDENCJA GRUNTÓW
- PROJ. POSZERZENIE NAWIERZCHNI
- GRANICA UCIĄŻLIWOŚCI
- WYMIARY JEZDNI

Zamawiający:

GENERALNA DYREKCJA DRÓG KRAJOWYCH I AUTOSTRAD
ODDZIAŁ W WARSZAWIE
ul. Mińska 25, 03-808 Warszawa

GDDKIA

Jednostka projektowa:

ARCADIS Sp. z o.o.
03-870 Warszawa, ul. Fabryczna 16D
tel. (+48) 22 30 90, 22 30 90 80, fax 22 30 90 81, fax 22 30 90 85
www.arcadis.pl arcadis@arcadis.pl

ARCADIS
DESIGN & CONSULTANCY FOR NATURAL AND BUILT ENVIRONMENT

Branża: **Ochrona Środowiska**

Opracowanie: **KARTA INFORMACYJNA**

Obiekt budowlany:

Rozbudowa drogi krajowej nr 62 Wierzbica - Wysków na odcinku od skrzyżowania z drogą krajową nr 61

Kod CPV: 74141900-8

Tytuł rysunku: **Planowana trasa - sytuacja**

Nr arch.	Data:	Skala	Nr rys. - arkusz
2008/148/W1	05.2009 r.	1:1000	1/2

Zamawiający:
GENERALNA DYREKCJA DRÓG KRAJOWYCH I AUTOSTRAD
ODDZIAŁ W WARSZAWIE
ul. Mińska 25, 03-808 Warszawa

GDDKiA

Wykonawca projektowi:
ARCADIS Sp. z o.o.
ARCADIS Infrastruktura, budownictwo, środowisko
03-570 Warszawa, ul. Żupańska 18/3
tel. (+0(22) 20 32 000, 20 32 002, 20 32 003 , fax: 20 32 005
www.arcadis.pl arcadis@arcadis.pl

Branża: **Ochrona Środowiska**

Opracowanie: **KARTA INFORMACYJNA**

Obiekt budowlany:
Rozbudowa drogi krajowej nr 62 Wierzbica - Wyszków na odcinku od skrzyżowania z drogą krajową nr 61

Kod CPV: *74141900-8*

Tytuł rysunku: **Planowana trasa - sytuacja**

Nr arch.:	Data:	Skala:	Nr rys. / arkusz:
2008/148/W1	*05.2009 r.*	*1:1000*	*2/2*