DROGA KRAJOWA nr 70 - PLAN ORIENTACYJNY

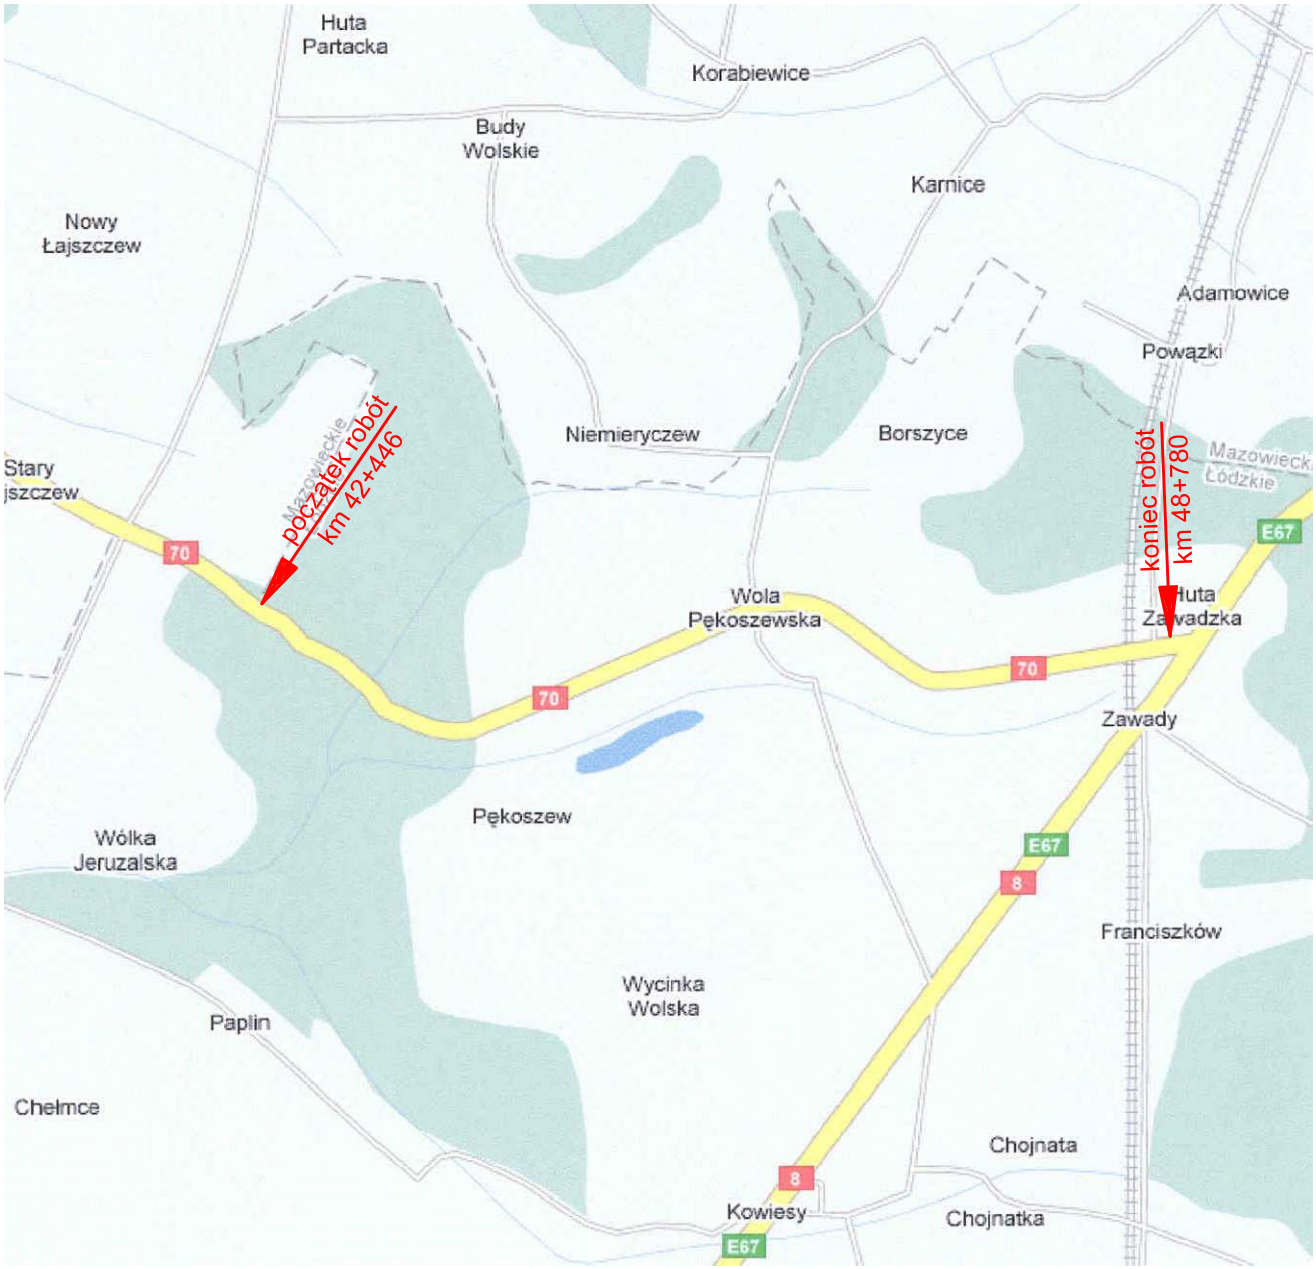

Rysunek nr 1
skala 1:5000