



PRZEKRÓJ POPRZECZNY W MIEJSCU WPUSTÓW

1:50

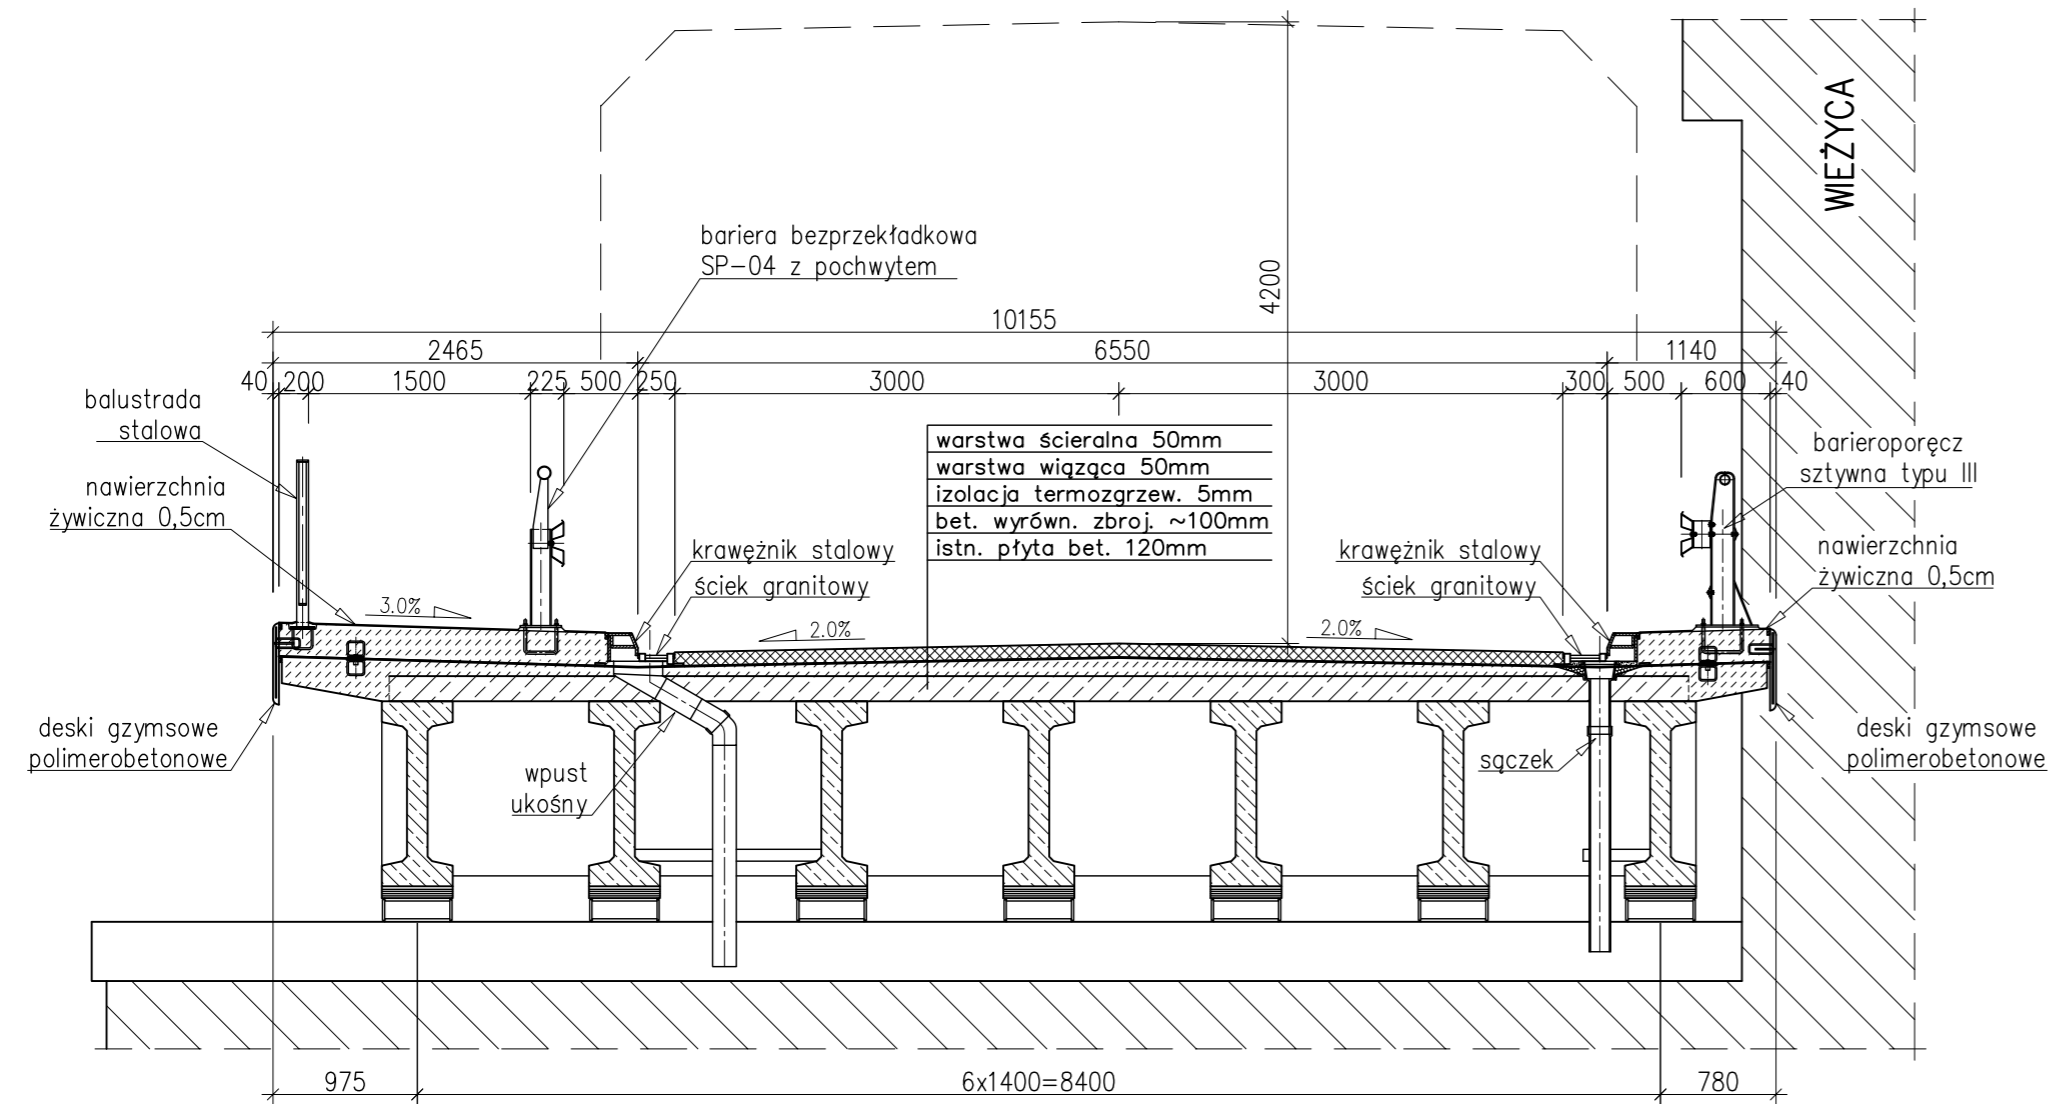

PRZEKRÓJ POPRZECZNY W MIEJSCU SĄCZKÓW

1:50

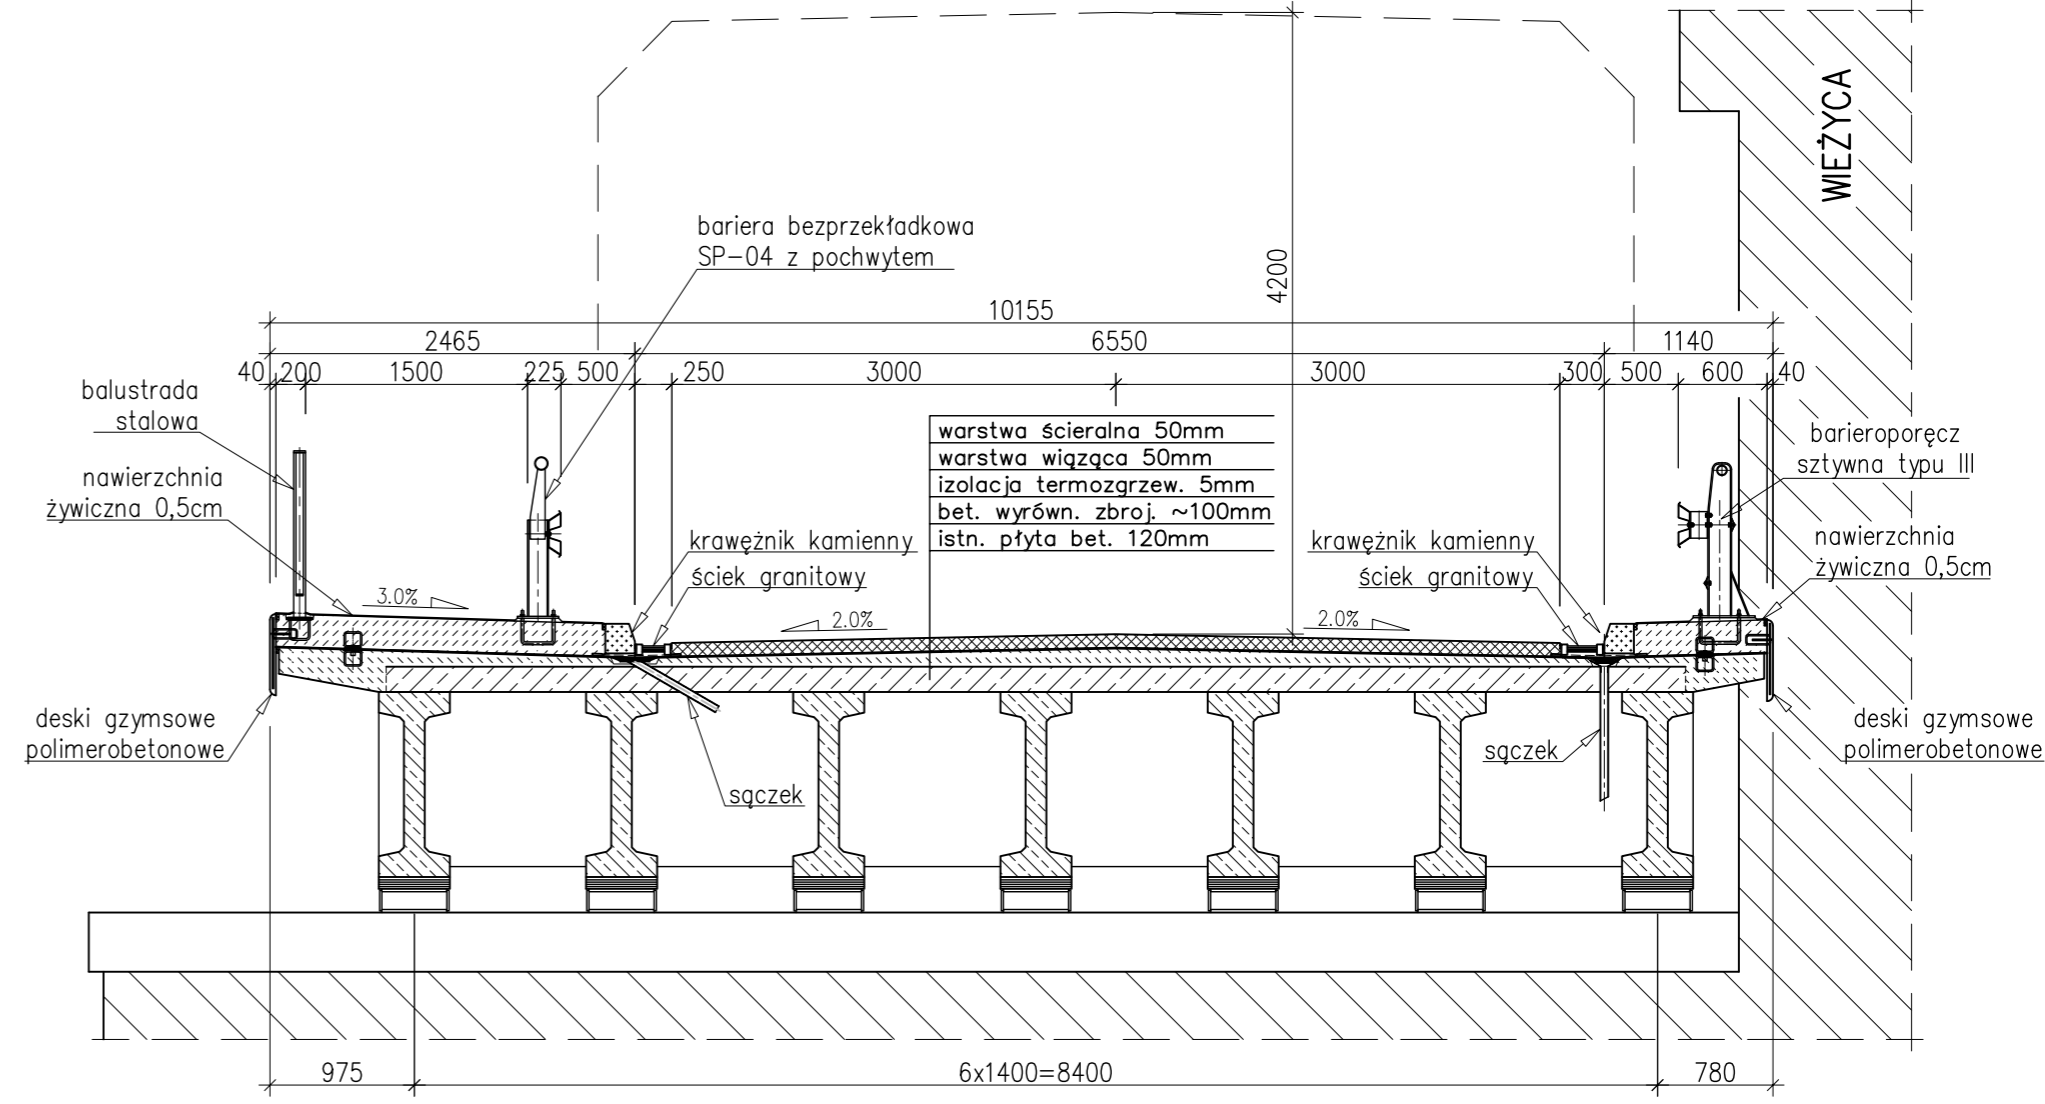

Rysunek wykonano przy pomocy programu BeStCAD.		Imię i nazwisko		Data	Nr uprawnień	Podpis
Format rysunku: 3 A4	Faza projektu:	Projektował: dr inż. M. Salamak	04/2008	93/98 UW K-ce		
		Sprawdził: dr inż. A. Radziecki	04/2008	KBU 1-2126-2/75		
		Wykonał: mgr inż. G. Bogocz	04/2008			
Skala: 1:50	Zlecenie/Umowa: 49/W/RC/2008	Zlecający: Mazowiecki Zarząd Dróg Wojewódzkich w Warszawie ul. Kruczkowskiego 3, 00-380 Warszawa				
International Bussines Consulting Group, Aleje Jerozolimskie 53 00-697 Warszawa		Nazwa projektu/Obiekt: Ekspertyza mostu na Stopniu Wodnym Dębe w ciągu DW 632 - zakres prac remontowych				
		Nazwa rysunku: Most nad jazem. Widok ogólny po remoncie. Przekroje poprzeczne typowe.				
Nazwa pliku: OG 1-4 PoRem.dwg		Nr rysunku: OG-04		Nr egzemplarza:		