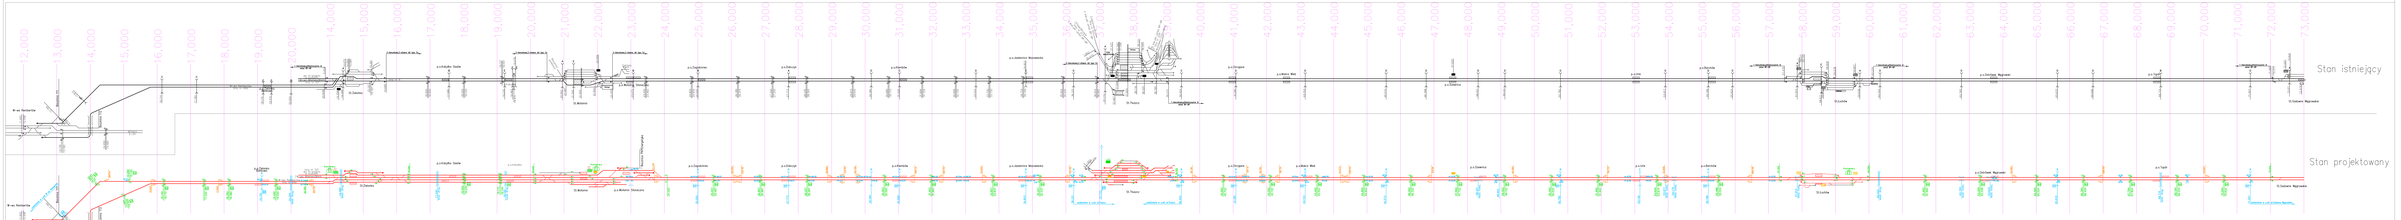
Stan istniejący
Stan projektowany
km 12+000
km 13+000
km w ciągu Rondo Ofiar Katynia
km w ciągu Rondo Ofiar Katynia
km 0+000.00 (km 20+000.00)
km 0+000.00 (km 20+000.00)
km 0+000.00 (km 20+000.00)

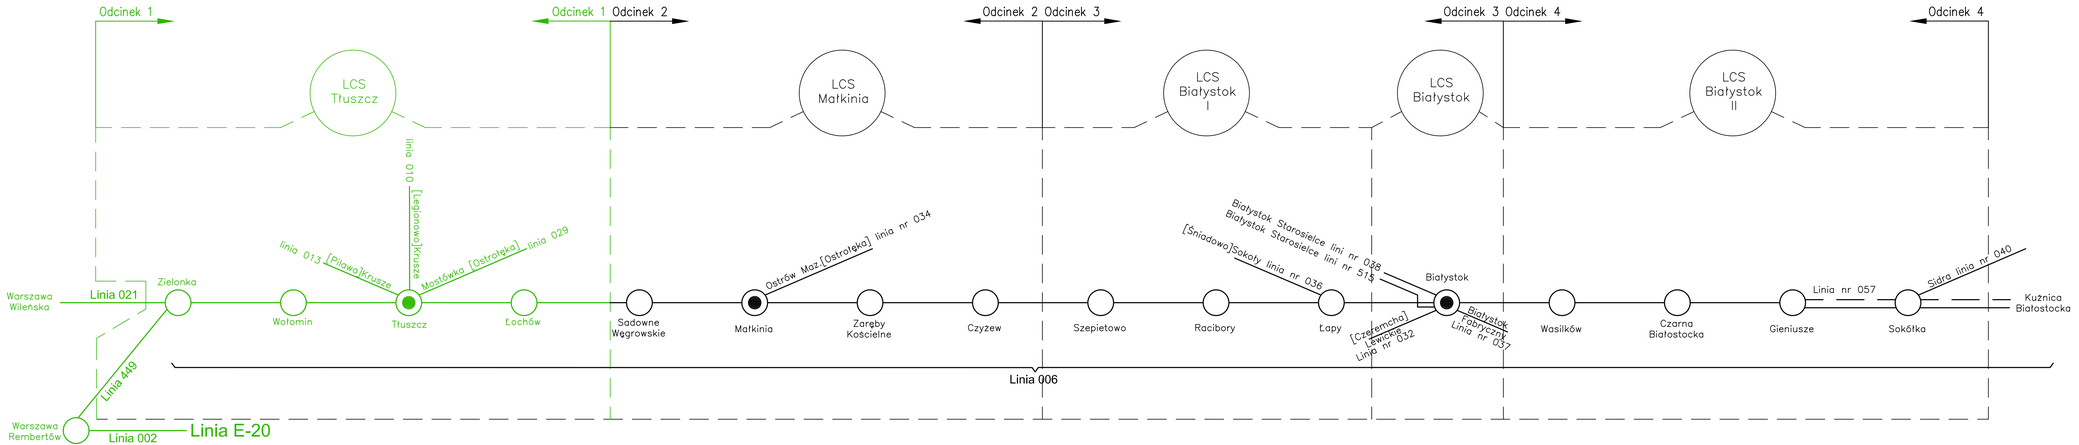

Nr:	Zmiana / Uzupełnienie	Data	Nazw. / Stanow.

Generalny projektant: **Konsorcjum E75 Warszawa - Sokółka**

Schüßler-Plan

E75 Warszawa - Sokółka c/o DB International, Bernburgerstr.15/16, 10366 Berlin

DB INTERNATIONAL NIEDERLASSUNG WARSCHAU

zastępca Dr. Epstein

Plan nr: B.1.02

	Data	Nazwisko
opracował:	09/2008	Tiesler
sprawdził:	09/2008	Nohka
zatw.:	09/2008	

Zleceniodawca:

PKP POLSKIE LINIE KOLEJOWE S.A.

Biuro Przygotowania Inwestycji

ul. Targowa 74, 03-734 Warszawa, tel.: (0-22) 47-33-6425, fax: (0-22) 47-32-696

Nazwa Projektu: Pomoc techniczna dla przygotowania projektu

"Modernizacja linii kolejowej E75 na odcinku Warszawa - Białystok - Sokó łka (Rail Baltica)"

ISPA/FS 2002/PL/16/P/PA/008-01

Etap projektu: PROGRAM FUNKCJONALNO-UŻYTKOWY

Odcinek 1: Warszawa Rembertów - Sadowne Węgrowskie

Wyposażenie techniczne; Tom III

Skala:

Format: 1150 x 297

Plan: Część 03.B.1 Sterowanie ruchem kolejowym (automatyka)

Schemat podziału linii na LCS

Wydaw. / Indeks: C

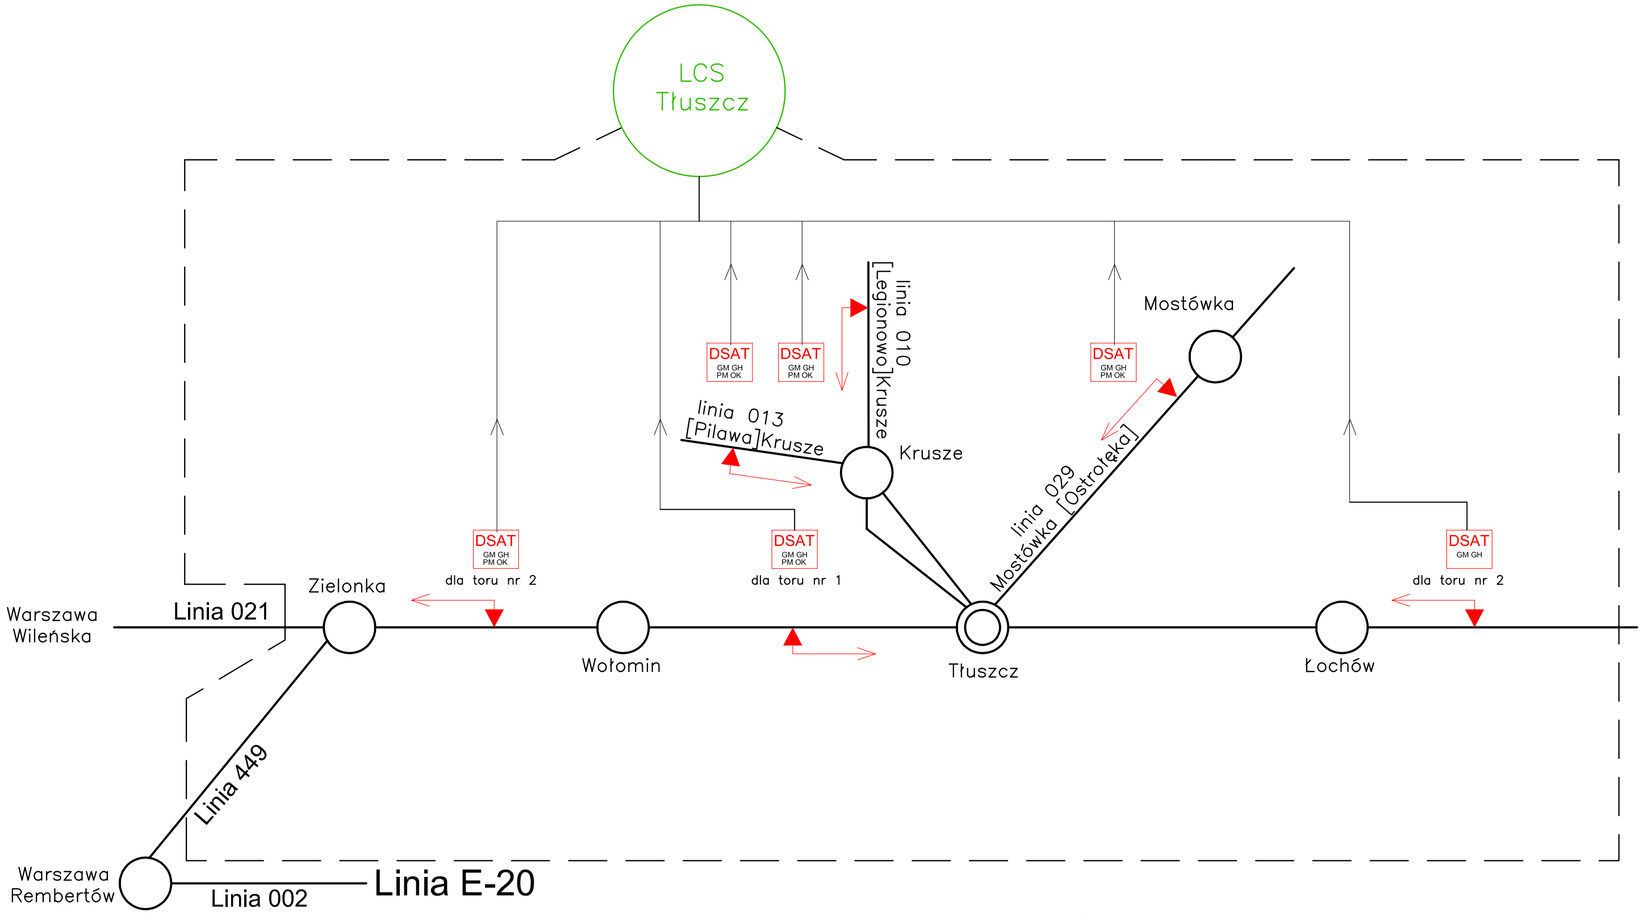

LEGENDA:

CD Centrum Dyspozytorskie
LCS Lokalne Centrum Sterowania
GM gorące maźnice
GH gorące hamulce
PM płaskie miejsca
OK obciążenie koła
◎ stacje, na których może nastąpić wyłączenie wadliwego wagonu ze składu
kontener dsat
czujniki

Nr.	Zmiana / Uzupełnienie	Data	Nazw. / Stanow.

Generalny projektant

Konsorcjum E75 Warszawa - Sokółka

Schüßler-Plan

E75 Warszawa - Sokółka c/o DB International,
Borrittzstraße 73-75, 10365 Berlin

DB International GmbH
NIEDERLASSUNG NORD

zatw. Dr. Epstein

Plan nr: B.1.03

	Data	Nazwisko
oprac.	09/2008	Tiesler
podp.	09/2008	Nohka
spr.	09/2008	

Zleceniodawca

PKP POLSKIE LINIE KOLEJOWE S.A.

Biuro Przygotowania Inwestycji

ul. Targowa 74, 03-734 Warszawa, tel.: (0-22)
47-33-629, fax: (0-22) 47-32-696

Nazwa Projektu

Pomoc techniczna dla przygotowania projektu

"Modernizacja linii kolejowej E75
na odcinku Warszawa - Białystok - Sokółka
(Rail Baltica)"

ISPA/FS 2002/PL/16/P/PA/008-01

Etap projektu

PROGRAM FUNKCJONALNO-UŻYTKOWY
Odcinek 1: Warszawa Rembertów - Sadowne Węgrowskie
Wyposażenie techniczne; Tom III

Skala:

Format: 576 x 297

Plan

Część 03.B.1 Sterowanie ruchem kolejowym (automatyka)
Schemat rozmieszczenia urządzeń DSAT

Wystaw. / Indeks

C

Przykładowe rozmieszczenie semaforów liniowego punktu sterowania

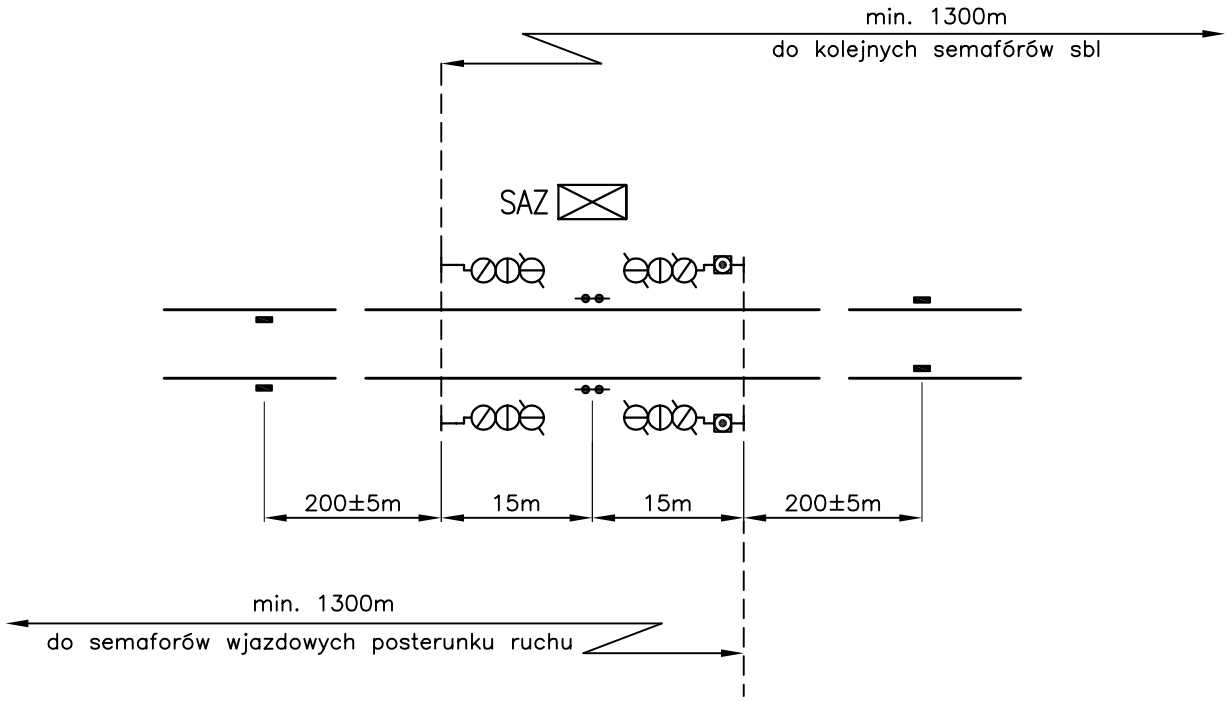

Nr.	Zmiana / Uzupełnienie	Data	Nazw. / Stanow.

Generalny projektant

Konsorcjum E75 Warszawa - Sokółka

Schüßler-Plan

E75 Warszawa - Sokolka c/o DB International,
Bornitzstraße 73-75, 10365 Berlin

DB International GmbH
NIEDERLASSUNG NORD

zatw. Dr. Epstein

Plan nr: B.1.04

	Data	Nazwisko
oprac.	09/2008	Tiesler
podp.	09/2008	Nohka
spr.	09/2008	

Zlecenlodawca

PKP POLSKIE LINIE KOLEJOWE S.A.

Biuro Przygotowania Inwestycji

ul. Targowa 74, 03-734 Warszawa, tel.: (0-22)
47-33-629, fax: (0-22) 47-32-696

Nazwa Projektu

Pomoc techniczna dla przygotowania projektu

"Modernizacja linii kolejowej E75
na odcinku Warszawa - Białystok - Sokółka
(Rail Baltica)"

ISPA/FS 2002/PL/16/P/PA/008-01

Etap projektu

PROGRAM FUNKCJONALNO-UŻYTKOWY
Odcinek 1: Warszawa Rembertów - Sadowne Węgrowskie
Wyposażenie techniczne; Tom III

Skala:

Format: 210 x 297

Plan

Część 03.B.1 Sterowanie ruchem kolejowym (automatyka)
Schemat zabudowy linuiowego punktu sterowania sbl

Wystaw. / Indeks

C

Przykładowe rozmieszczenie urządzeń sygnalizacji przejazdowej kat. B.

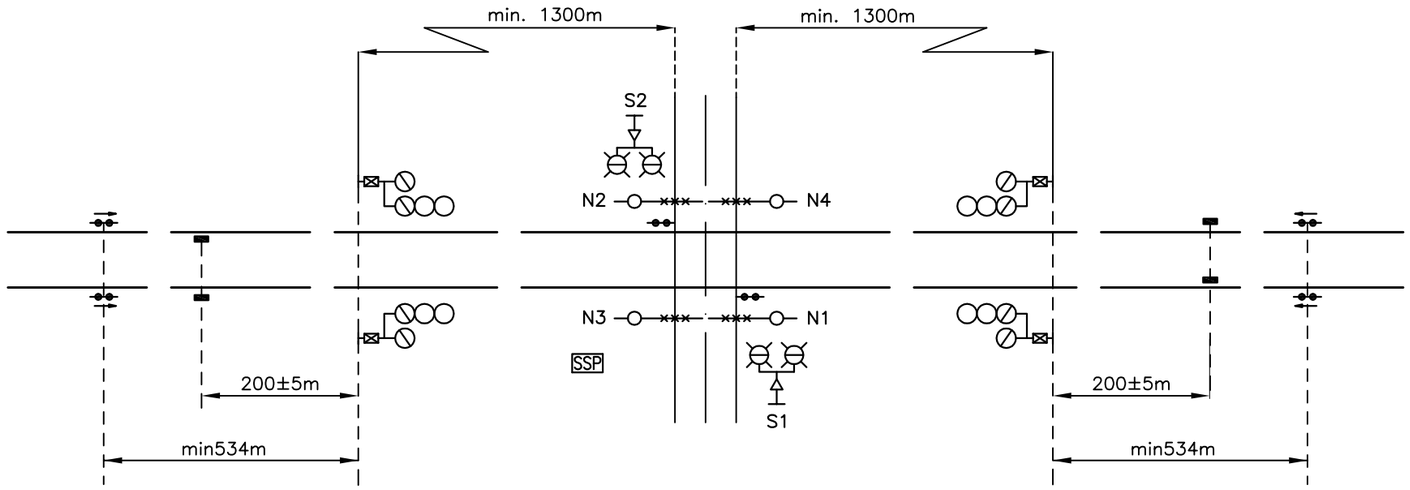

Nr.	Zmiana / Uzupełnienie	Data	Nazw. / Stanow.

Generalny projektant

Konsorcjum E75 Warszawa - Sokółka

Schüßler-Plan

E75 Warszawa - Sokolka c/o DB International,
Borsitzstraße 73-75, 10365 Berlin

DB International GmbH
NIEDERLASSUNG NORD

zatw. Dr. Epstein

Plan nr: B.1.05

	Data	Nazwisko
oprac.	09/2008	Tiesler
podp.	09/2008	Nohka
spr.	09/2008	

Zleceniodawca

PKP POLSKIE LINIE KOLEJOWE S.A.

Biuro Przygotowania Inwestycji

ul. Targowa 74, 03-734 Warszawa, tel.: (0-22)
47-33-629, fax: (0-22) 47-32-696

Nazwa Projektu

Pomoc techniczna dla przygotowania projektu

"Modernizacja linii kolejowej E75
na odcinku Warszawa - Białystok - Sokółka
(Rail Baltica)"

ISPA/FS 2002/PL/16/P/PA/008-01

Etap projektu

PROGRAM FUNKCJONALNO-UŻYTKOWY
Odcinek 1: Warszawa Rembertów - Sadowne Węgrowskie
Wyposażenie techniczne; Tom III

Skala:

Format: 420 x 297

Plan

Część 03.B.1 Sterowanie ruchem kolejowym (automatyka)
Schemat zabudowy urządzeń dla przejazdu kat.B

Wystaw. / Indeks

C

Przykładowe rozmieszczenie urządzeń sygnalizacji przejazdowej kat. A.

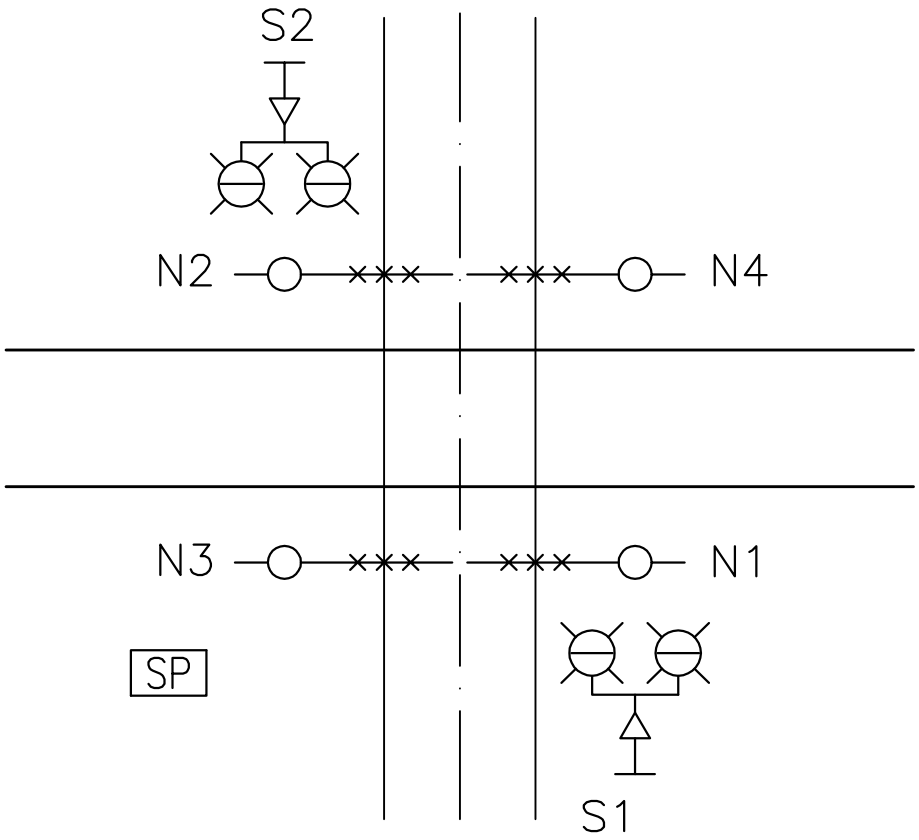

Nr.	Zmiana / Uzupełnienie	Data	Nazw. / Stanow.

Generalny projektant

Konsorcjum E75 Warszawa - Sokółka

Schüßler-Plan

E75 Warszawa - Sokolka c/o DB International,
Bornitzstraße 73-75, 10365 Berlin

DB International GmbH
NIEDERLASSUNG NORD

zatw. Dr. Epstein

Plan nr: B.1.06

	Data	Nazwisko
oprac.	09/2008	Tiesler
podp.	09/2008	Nohka
spr.	09/2008	

Zleceniodawca

PKP POLSKIE LINIE KOLEJOWE S.A.

Biuro Przygotowania Inwestycji

ul. Targowa 74, 03-734 Warszawa, tel.: (0-22)
47-33-629, fax: (0-22) 47-32-696

Nazwa Projektu

Pomoc techniczna dla przygotowania projektu

"Modernizacja linii kolejowej E75
na odcinku Warszawa - Białystok - Sokółka
(Rail Baltica)"

ISPA/FS 2002/PL/16/P/PA/008-01

Etap projektu

PROGRAM FUNKCJONALNO-UŻYTKOWY
Odcinek 1: Warszawa Rembertów - Sadowne Węgrowskie
Wyposażenie techniczne; Tom III

Skala:

Format: 297 x 210

Plan

Część 03.B.1 Sterowanie ruchem kolejowym (automatyka)
Schemat zabudowy urządzeń dla przejazdu kat.A

Wystaw. / Indeks

C