



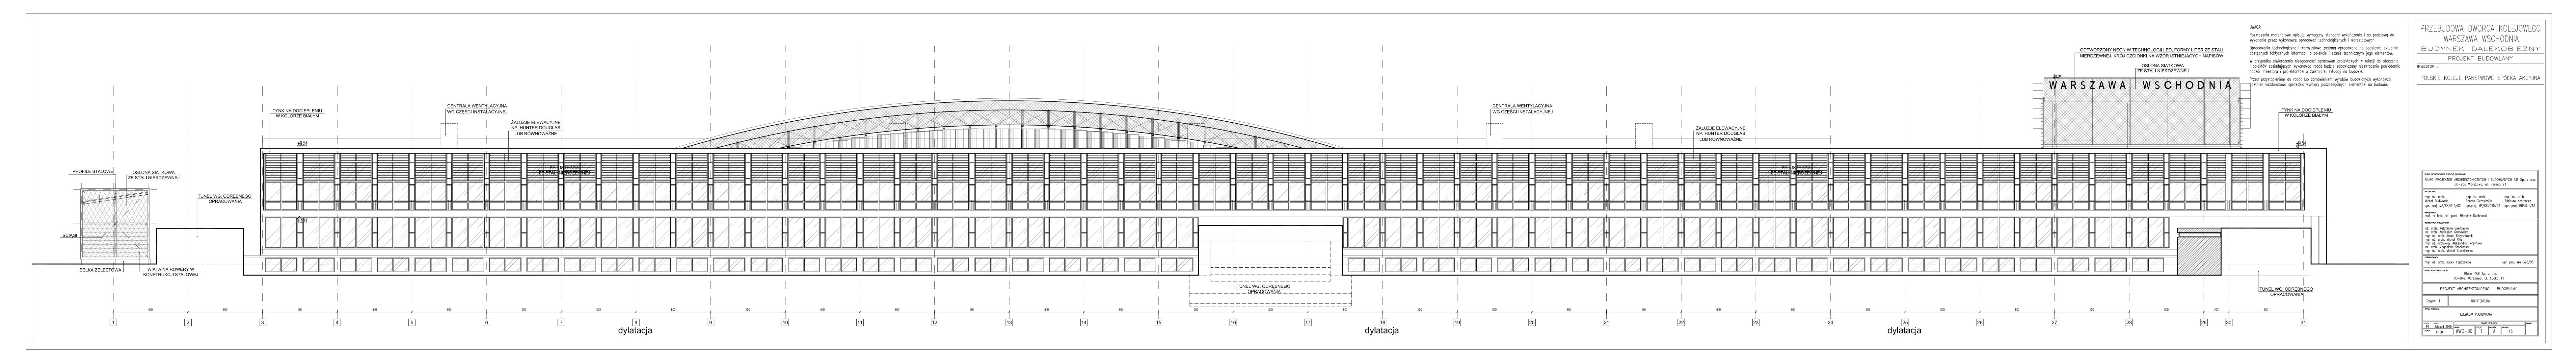

PRZEBUDOWA DWORCA KOLEJOWEG(
WARSZAWA WSCHODNIA
BUDYNEK DALEKOBIEŻNY
PROJEKT BUDOWLANY
westor : POLSKIE KOLEJE PAŃSTWOWE SPÓŁKA AKCYJN/
BIURO PROJEKTOW ARCHITEKTONICZNYCH I BUDOWLANYCH AiB Sp. z o.o. 00-958 Warszawa, ul. Pereca 21
PROJEKTANCI mgr inż. arch. mgr inż. arch. mgr inż. arch. Michał Dudkowski Renata Gierasimiuk Zdzisław Kostrzewa upr. proj. MA/KK/015/02 upr.proj. MA/KK/045/02 upr. proj. BUA.III.1/63
wspolepraca prof. dr hab. art. plast. Mirosław Duchowski
współpraca projektowa inż. arch. Katarzyna Gawłowska
inż. arch. Katarzyna Gawłowska inż. arch. Agnieszka Grabowska mgr inż. arch. Jakub Krzyczkowski
inż. arch. Katarzyna Gawłowska inż. arch. Agnieszka Grabowska
inż. arch. Katarzyna Gawłowska inż. arch. Agnieszka Grabowska mgr inż. arch. Jakub Krzyczkowski mgr inż. arch. Michał Nita mgr inż. arch.kraj. Aleksandra Perzyńska inż. arch. Magdalena Smolińska
inż. arch. Katarzyna Gawłowska inż. arch. Agnieszka Grabowska mgr inż. arch. Jakub Krzyczkowski mgr inż. arch. Michał Nita mgr inż. arch. Magdalena Smolińska mgr inż. arch. Michał Staszkiewicz SPRAWDZAWGY mgr inż. arch. Jacek Kopczewski upr. proj. Wa-325/93
inż. arch. Katarzyna Gawłowska inż. arch. Agnieszka Grabowska mgr inż. arch. Jakub Krzyczkowski mgr inż. arch. Michał Nita mgr inż. arch. Kraj. Aleksandra Perzyńska inż. arch. Magdalena Smolińska mgr inż. arch. Michał Staszkiewicz SPRAWDZAJĄCY mgr inż. arch. Jacek Kopczewski upr. proj. Wa-325/93
inż. arch. Katarzyna Gawłowska inż. arch. Agnieszka Grabowska mgr inż. arch. Jakub Krzyczkowski mgr inż. arch. Michał Nita mgr inż. arch. Michał Nita inż. arch. Mogdalena Smolińska mgr inż. arch. Michał Staszkiewicz SPRAWDZAWACY mgr inż. arch. Jacek Kopczewski upr. proj. Wa-325/93 BURO WSPÓLPRACUMCE: ITAB Sp. z o.o.
inż. arch. Katarzyna Gawłowska inż. arch. Agnieszka Grabowska mgr inż. arch. Jakub Krzyczkowski mgr inż. arch. Michał Nita mgr inż. arch. Magdalena Smolińska mgr inż. arch. Michał Staszkiewicz SPRAWDZAJĄCY mgr inż. arch. Jacek Kopczewski upr. proj. Wa-325/93 BUURO WSPGEPRACUJĄCE: ITAB Sp. z o.o. 00-842 Warszawa, ul. Łucka 11
inż. arch. Katarzyna Gawłowska inż. arch. Agnieszka Grabowska mgr inż. arch. Jakub Krzyczkowski mgr inż. arch. Michał Nita mgr inż. arch. Michał Nita mgr inż. arch. Mogalena Smolińska mgr inż. arch. Michał Staszkiewicz SPRAWDZAWCY mgr inż. arch. Jacek Kopczewski upr. proj. Wa-325/93 BUURO WSPOCERACUMACE: ITAB Sp. z o.o. 00-842 Warszawa, ul. Łucka 11
inż. arch. Katarzyna Gawłowska inż. arch. Agnieszka Grabowska mgr inż. arch. Jakub Krzyczkowski mgr inż. arch. Michał Nita mgr inż. arch. Mochał Nita mgr inż. arch. Mochał Staszkiewicz SPRAWDZAWACY mgr inż. arch. Jacek Kopczewski upr. proj. Wa-325/93 BURO WSPÓŁPRACUWĄCE: ITAB Sp. z o.o. 00-842 Warszawa, ul. Łucka 11 PROJEKT ARCHITEKTONICZNO – BUDOWLANY Część 1 ARCHITEKTURA



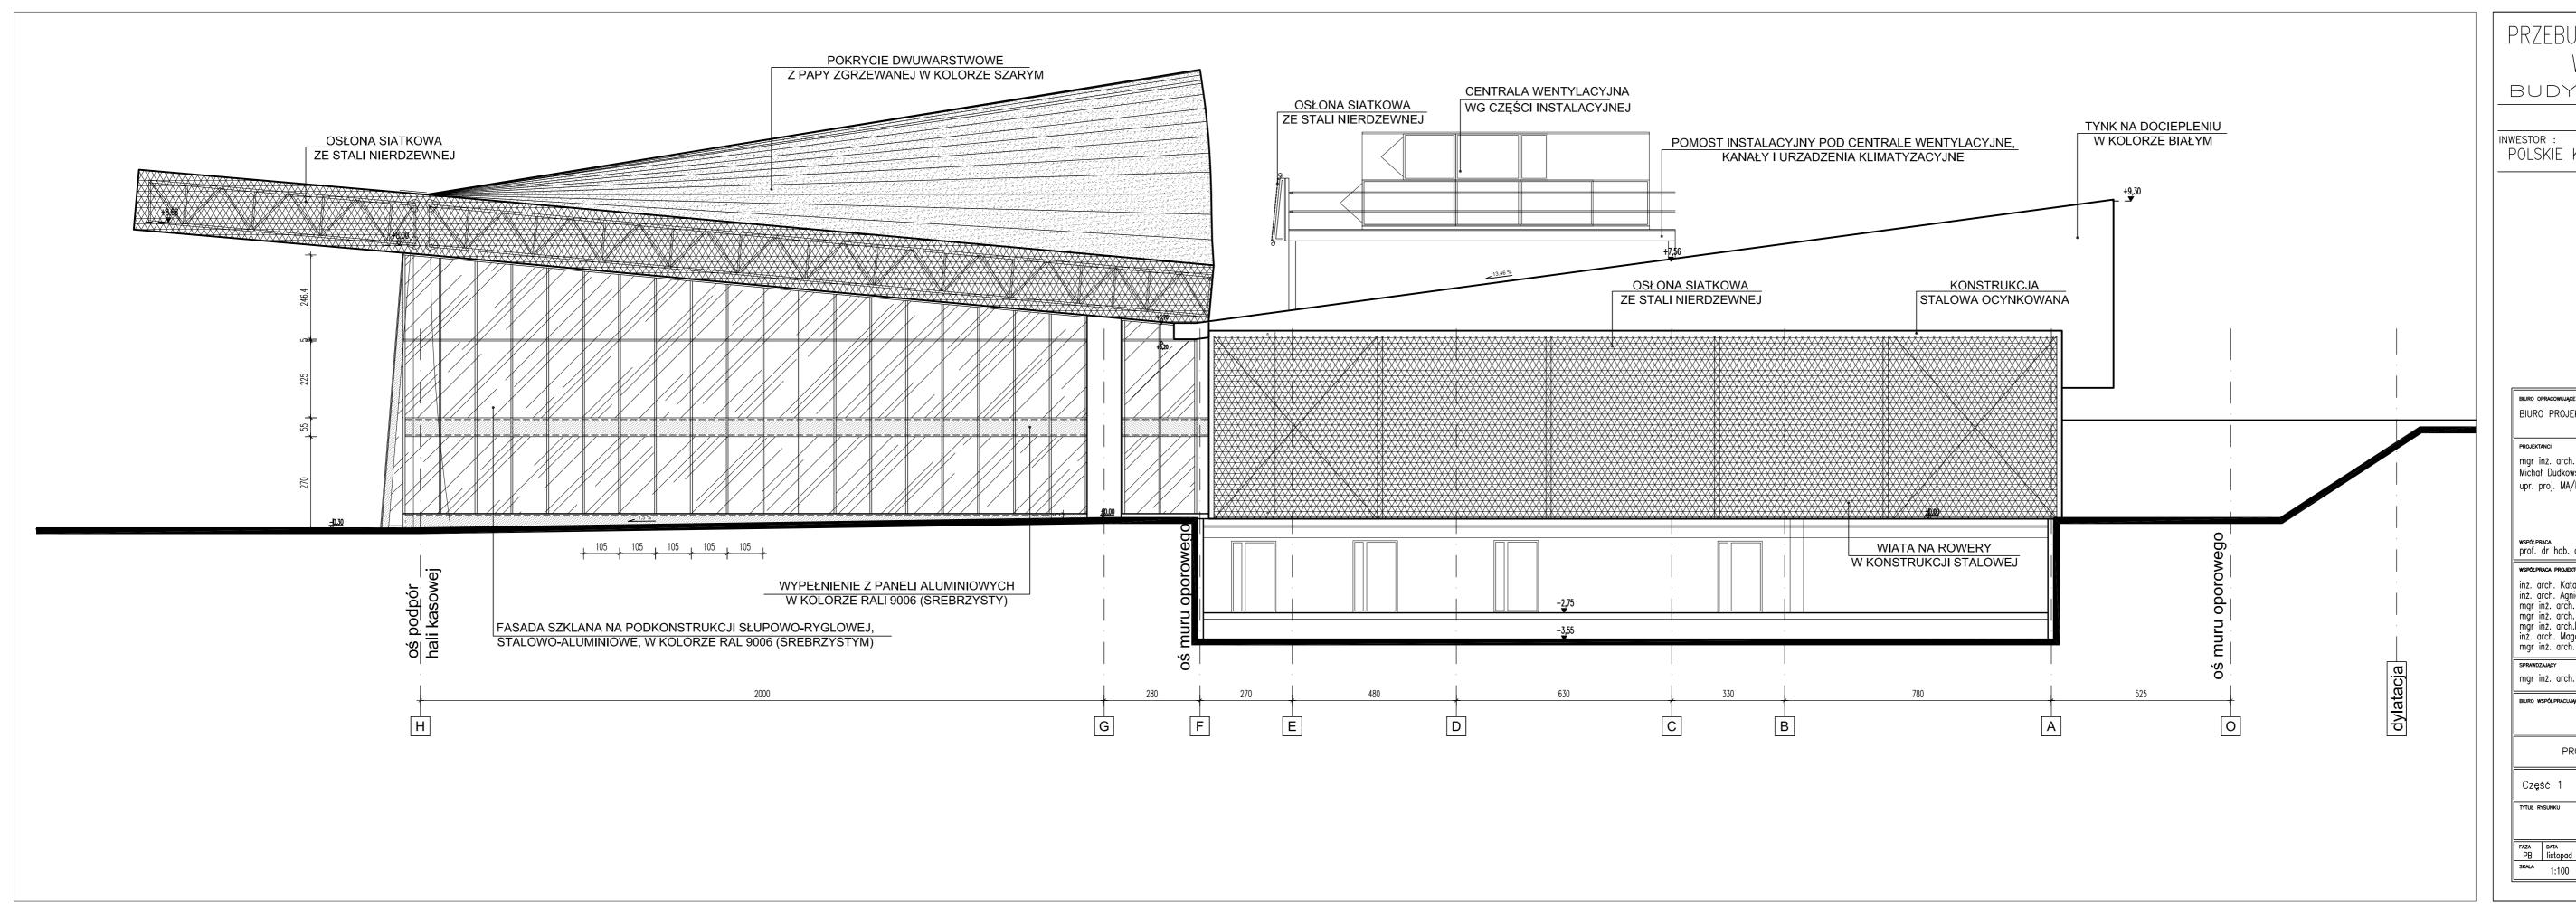

PRZEBUDOWA DWORCA KOLEJOWEGO WARSZAWA WSCHODNIA
BUDYNEK DALEKOBIEŻNY
PROJEKT BUDOWLANY
POLSKIE KOLEJE PAŃSTWOWE SPÓŁKA AKCYJNA
BIURO OPRACOWUJĄCE PROJEKT BUDOWLANY BIURO PROJEKTOW ARCHITEKTONICZNYCH I BUDOWLANYCH AiB Sp. z o.o. 00-958 Warszawa, ul. Pereca 21
PROJEKTANCI mgr inż. arch. mgr inż. arch. mgr inż. arch. Michał Dudkowski Renata Gierasimiuk Zdzisław Kostrzewa upr. proj. MA/KK/015/02 upr.proj. MA/KK/045/02 upr. proj. BUA.III.1/63
wspolepraca prof. dr hab. art. plast. Mirosław Duchowski
współpraca projektowa inż. arch. Katarzyna Gawłowska inż. arch. Agnieszka Grabowska mgr inż. arch. Jakub Krzyczkowski mgr inż. arch. Michał Nita mgr inż. arch. kaj. Aleksandra Perzyńska inż. arch. Magdalena Smolińska mgr inż. arch. Michał Staszkiewicz
sprawdzawycy mgr inż. arch. Jacek Kopczewski upr. proj. Wa-325/93
BIURO WSPÓŁPRACUJĄCE: ITAB Sp. z o.o. 00-842 Warszawa, ul. Łucka 11
PROJEKT ARCHITEKTONICZNO – BUDOWLANY
Część 1 ARCHITEKTURA
TYTUL RYSUNKU ELEWACJA ZACHODNIA
FAZA DATA NUMER RYSUNIKU ZMIANY PB listopad 2009 Gbiekt SKALA 1:100 WWO-BD CZĘŚĆ 1 BRANŻA 16

