


p.o. WARSZAWA SOLIDARNOŚCI "TESCO"

CENTRALNE BIURO PROJEKTOWO-BADAWCZE BUDOWNICTWA KOLEJOWEGO sp. z o.o.


 
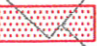
KOL PRO JEKT	Nazwa obiektu Przedwstępne studium wykonalności Warszawskiej Małej Obwodnicy Kolejowej			
	Plan sytuacyjny			
Nazwa rysunku		Projektowany przystanek p.o. Warszawa Solidarność – TESCO		
Projektant	mgr inż. B. Gieratowski KBU1a/2126/744/66	11.2006	Nr umowy	Nr obiektu
			BD/03/B/U-24/06/4894	01.TG
	mgr inż. R. Urbanik CBP-upr/190/16/93	11.2006	Nr rysunku/kod	Pow.rys.(m2)
Opracował	tech. J. Barszczewski	11.2006	Skala	
			1 : 10000	

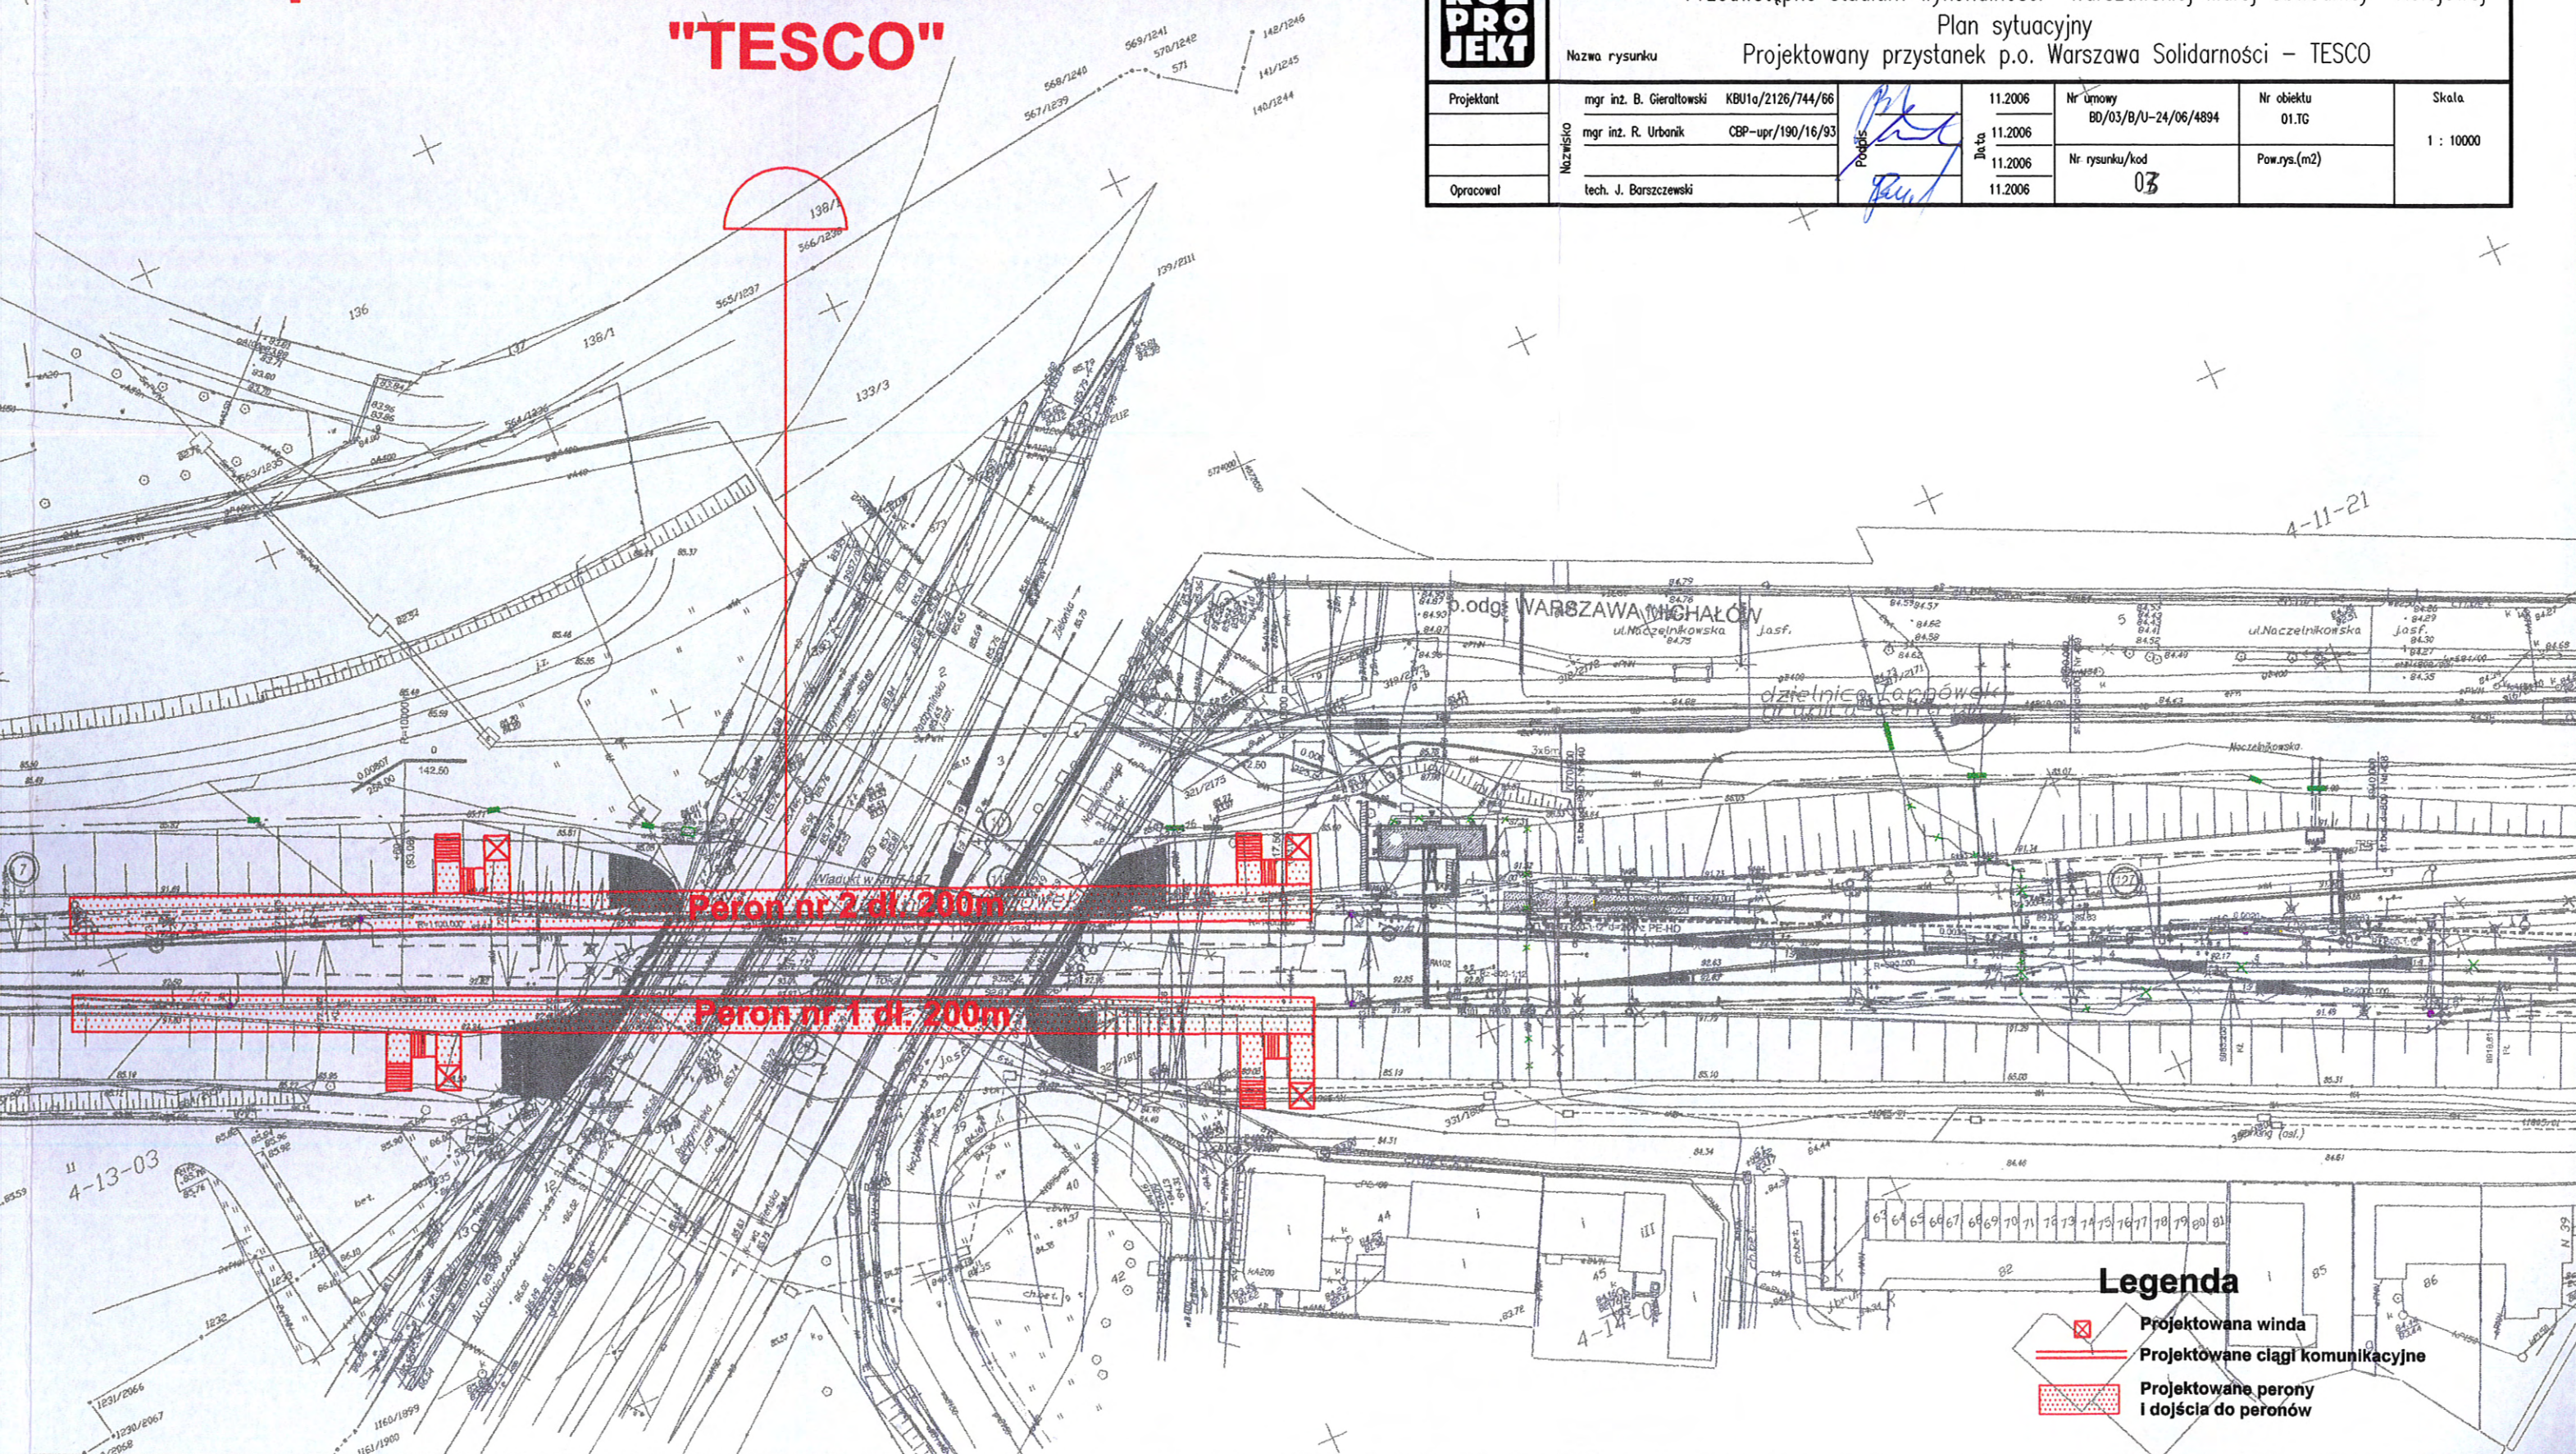

Peron nr 2 dl. 200m


Peron nr 1 dl. 200m

Legenda




-  Projektowana winda
-  Projektowane ciągi komunikacyjne
-  Projektowane perony i dojścia do peronów

p.o. WARSZAWA TARGÓWEK "RONDO ŻABA"

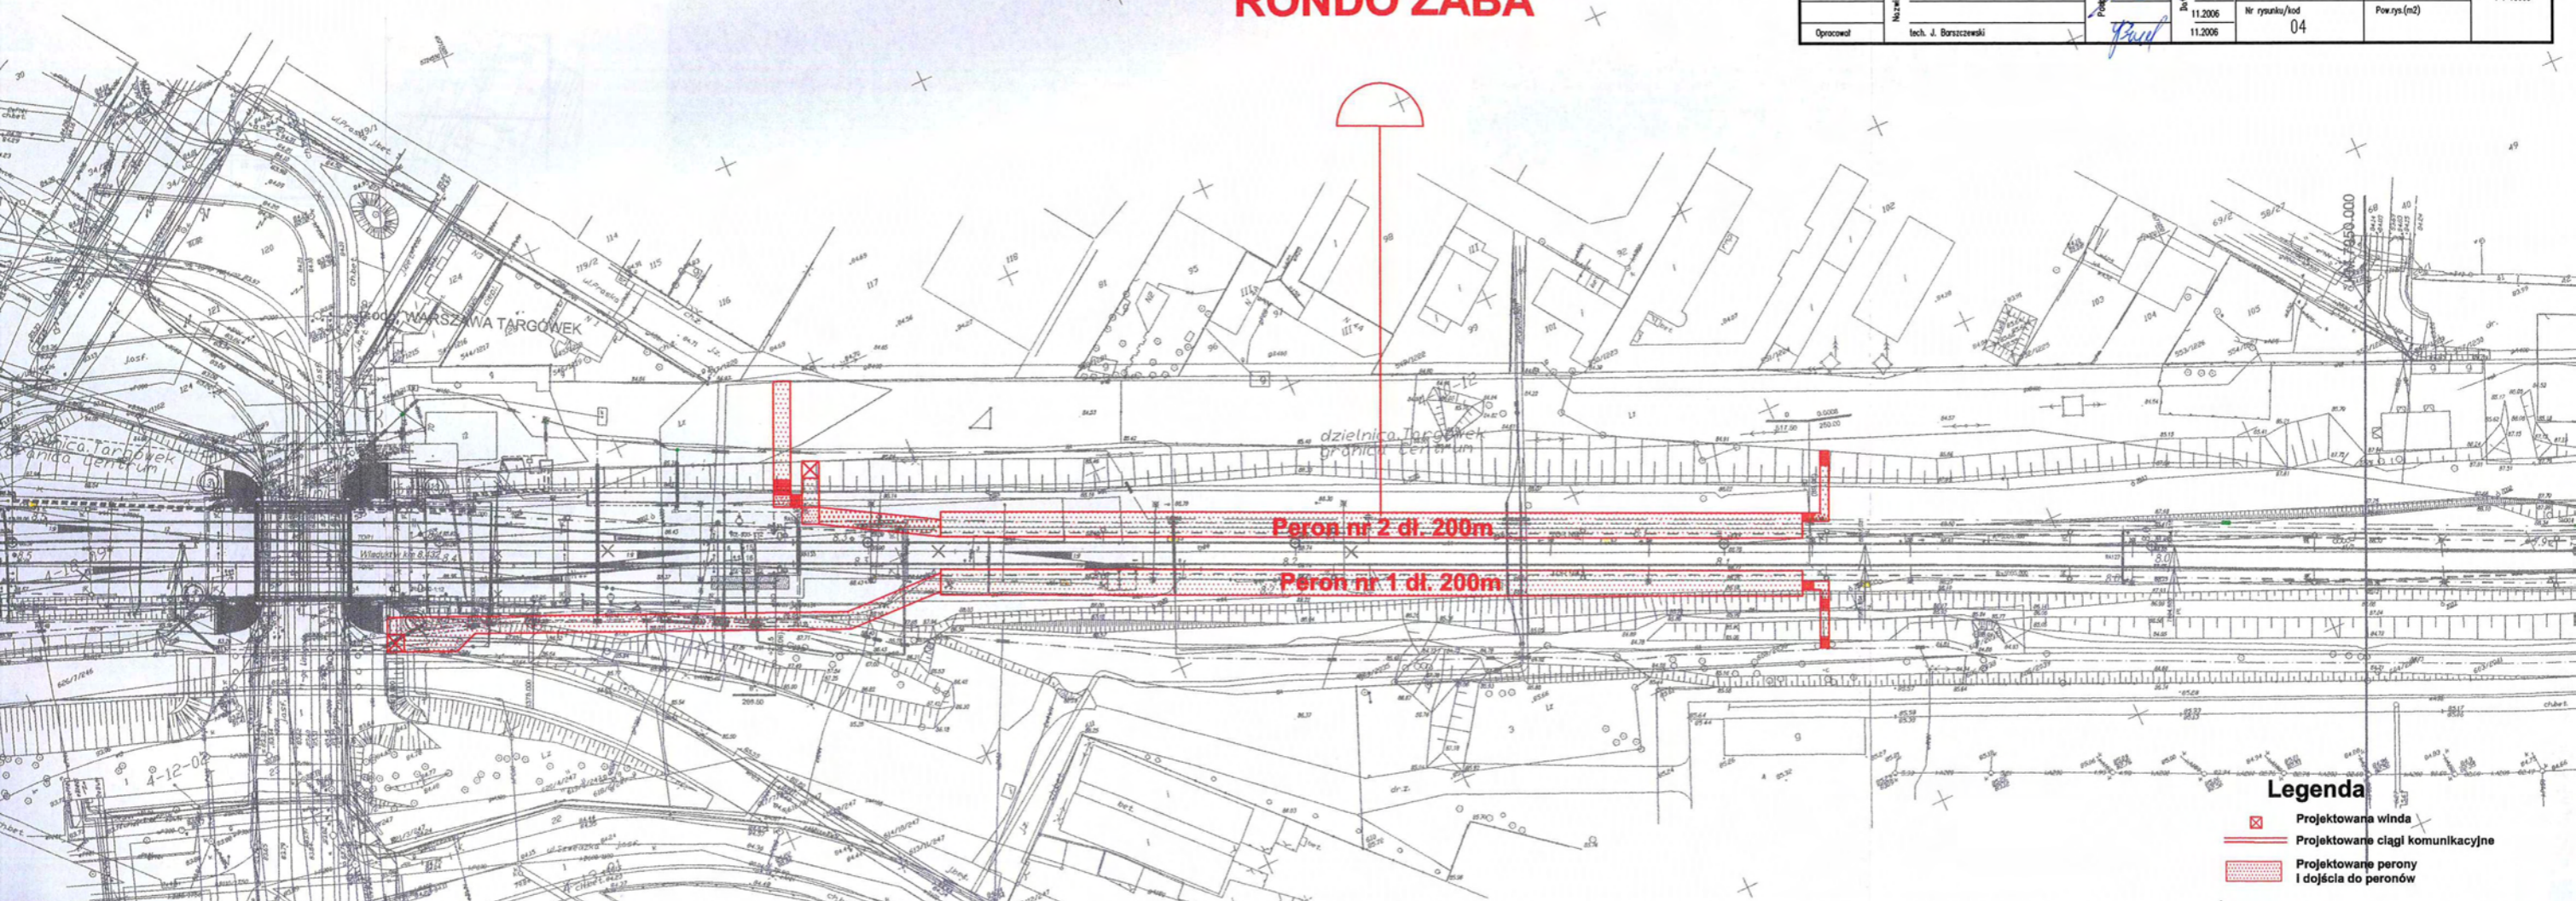KOL PROJEKT	Nazwa obiektu Przedwstępne studium wykonalności Warszawskiej Małej Obwodnicy Kolejowej								
	Plan sytuacyjny								
Nazwa rysunku Projektowany przystanek p.o. Warszawa Trgówek –Rondo Żaba									
Projektant	mgr inż. B. Geroltowski	KBU1a/2126/744/66	11.2006	Nr umowy	80/03/B/U-24/06/4894	Nr obiektu	01.TG	Skala	1 : 10000
Nazwisko	mgr inż. R. Urbanik	CBP-upr/190/16/93	11.2006	Nr rysunku/kod	04	Pow.rys.(m2)			
Opracował	tech. J. Borszczewski		11.2006						




Legenda

-  Projektowana winda
-  Projektowane ciągi komunikacyjne
-  Projektowane perony i dojścia do peronów

p.o. WARSZAWA ZOO km 12.3+00

CENTRALNE BIURO PROJEKTOWO-BADAWCZE BUDOWNICTWA KOLEJOWEGO sp. z o.o.

KO PRO JEKT	Nazwa obiektu: Przedwstępne studium wykonalności: Warszawskie Małej Obwodnicy Kolejowej		Plan sytuacyjny		
	Nazwa rysunku: Istniejący (modernizowany) p.o. Warszawa ZOO				
Projektant	mgr inż. B. Gieraltowski KBU1a/2126/744/66	11.2006	Nr umowy BD/03/B/U-24/06/4894	Nr obiektu 01.16	Skala 1:1000
Nadzorca	mgr inż. R. Urbanik CBP-upr/190/16/93	11.2006	Nr rysunku/kod 05	Pow. rys. (m ²)	
Opracował	tech. J. Barstozewski	11.2006			

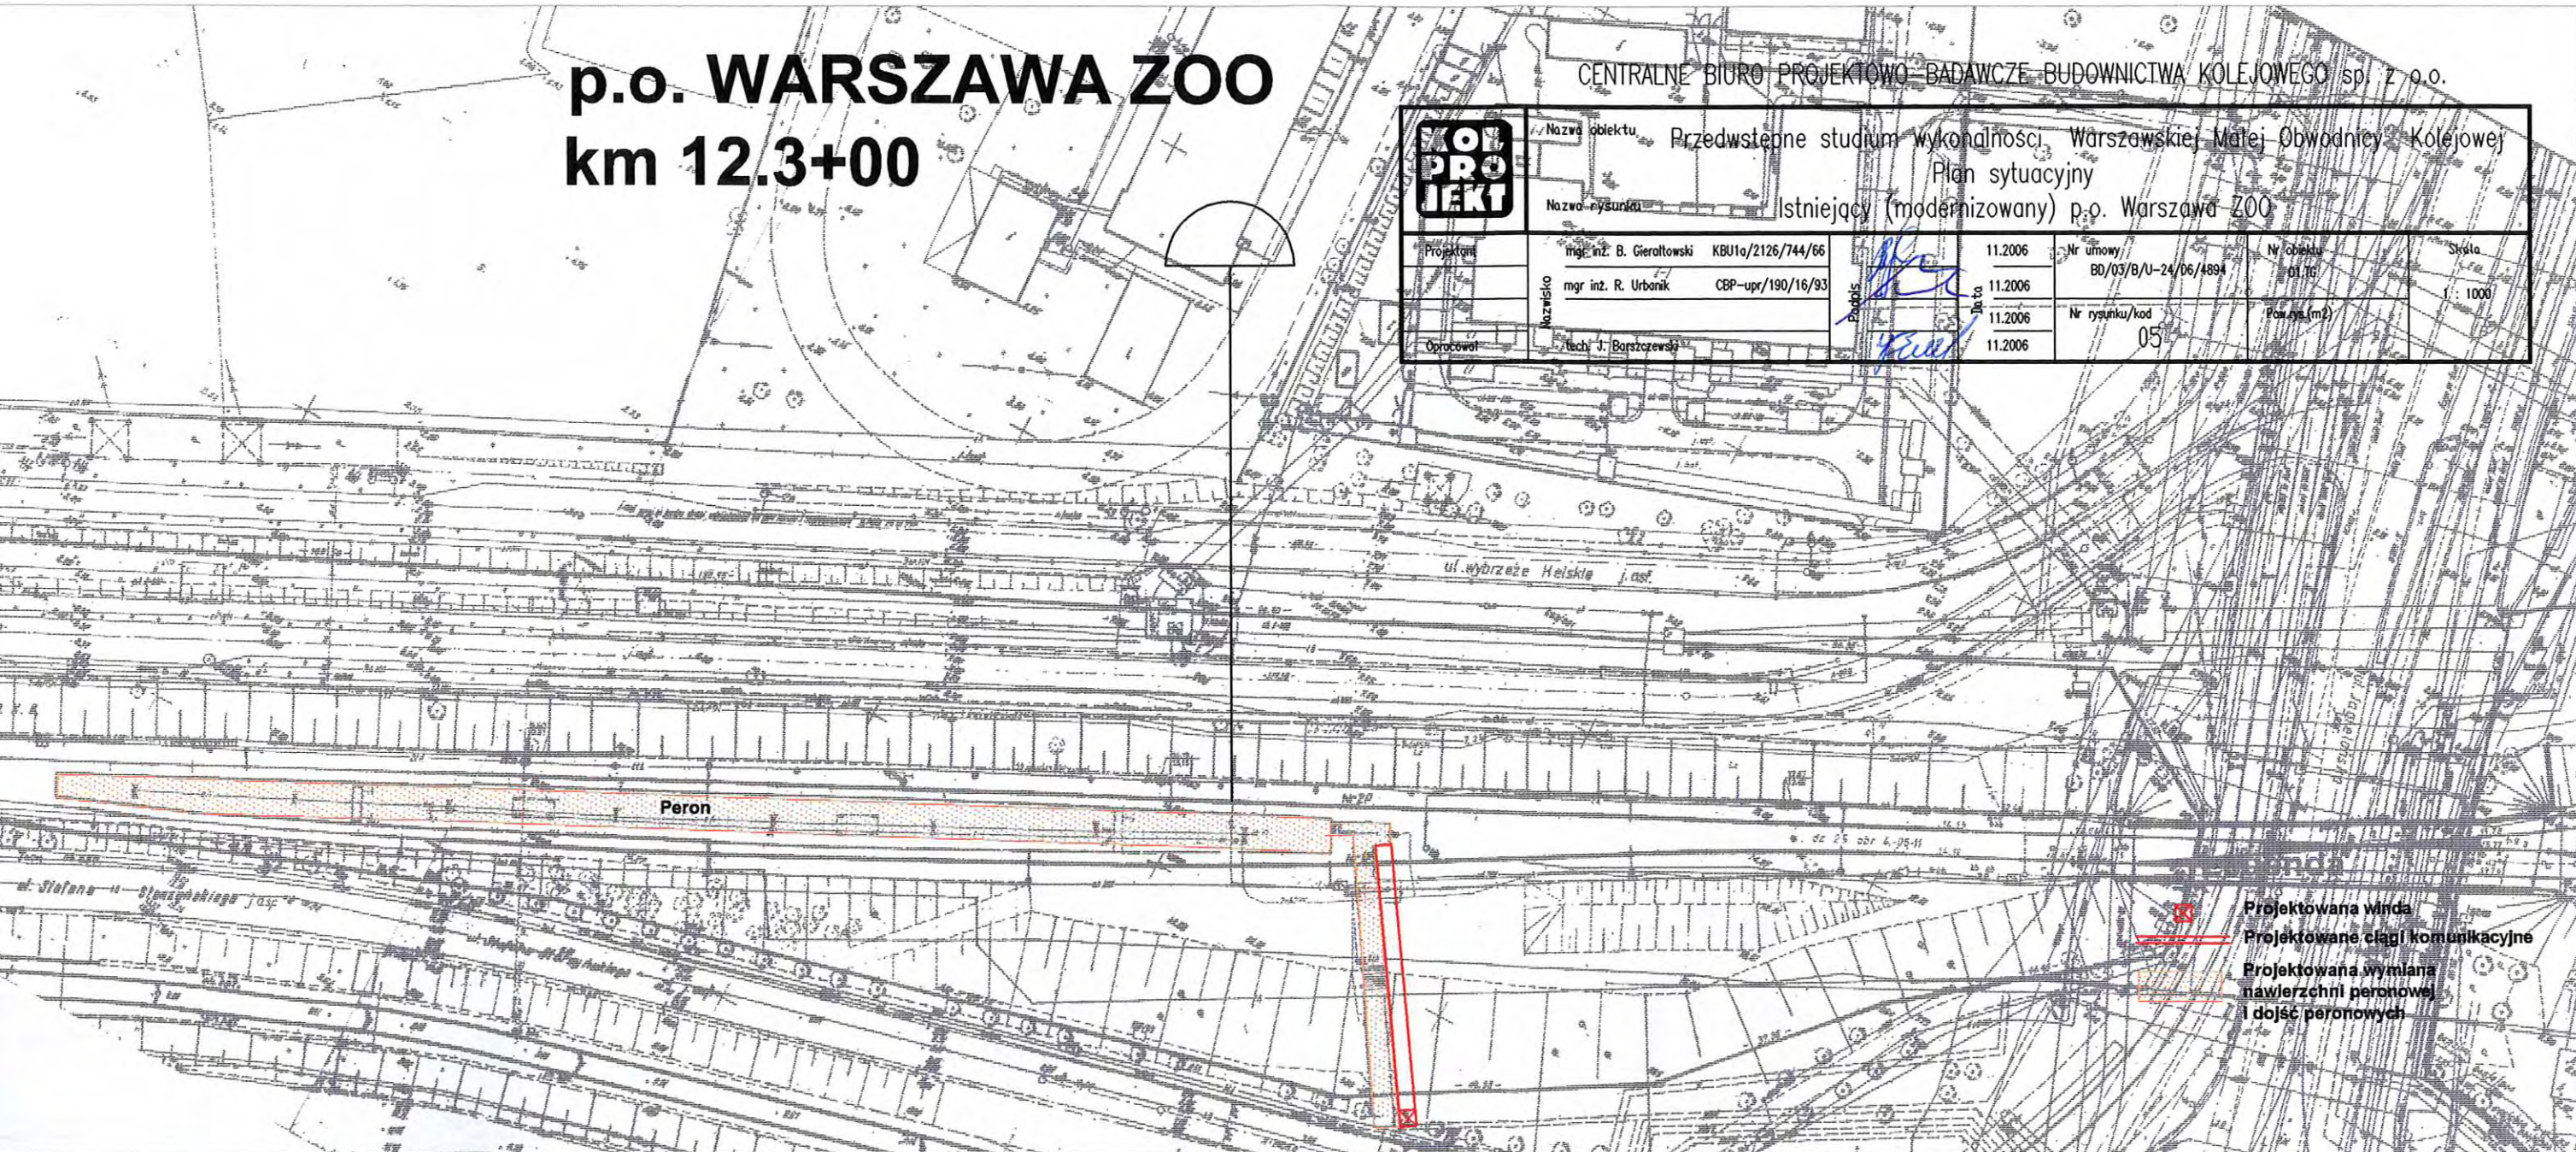


Projektowana winda
Projektowane ciągi komunikacyjne
Projektowana wymiana
nawierzchni peronowej
i dojeżdż peronowych

p.o. WARSZAWA OBOZOWA

km 7.6+00

CENTRALNE BIURO PROJEKTOWO-BADAWCZE BUDOWNICTWA KOLEJOWEGO sp. z o.o.


KOL PRO JEKT	Nazwa obiektu Przedwstępne studium wykonalności Warszawskiej Małej Obwodnicy Kolejowej					
	Plan sytuacyjny					
Nazwa rysunku		Projektowany przystanek p.o. Warszawa Obozowa				
Projektant	mgr inż. B. Gieraltowski KBU1a/2126/744/66	<i>B. Gieraltowski</i>	11.2006	Nr umowy	BD/03/8/U-24/06/4894	Nr obiektu
	mgr inż. R. Urbanik CBP-upr/190/16/93		11.2006			01.TG
Opracował	tech. J. Barszczewski	<i>J. Barszczewski</i>	11.2006	Nr rysunku/kod	07	Pow.rys.(m2)
						1 : 10000

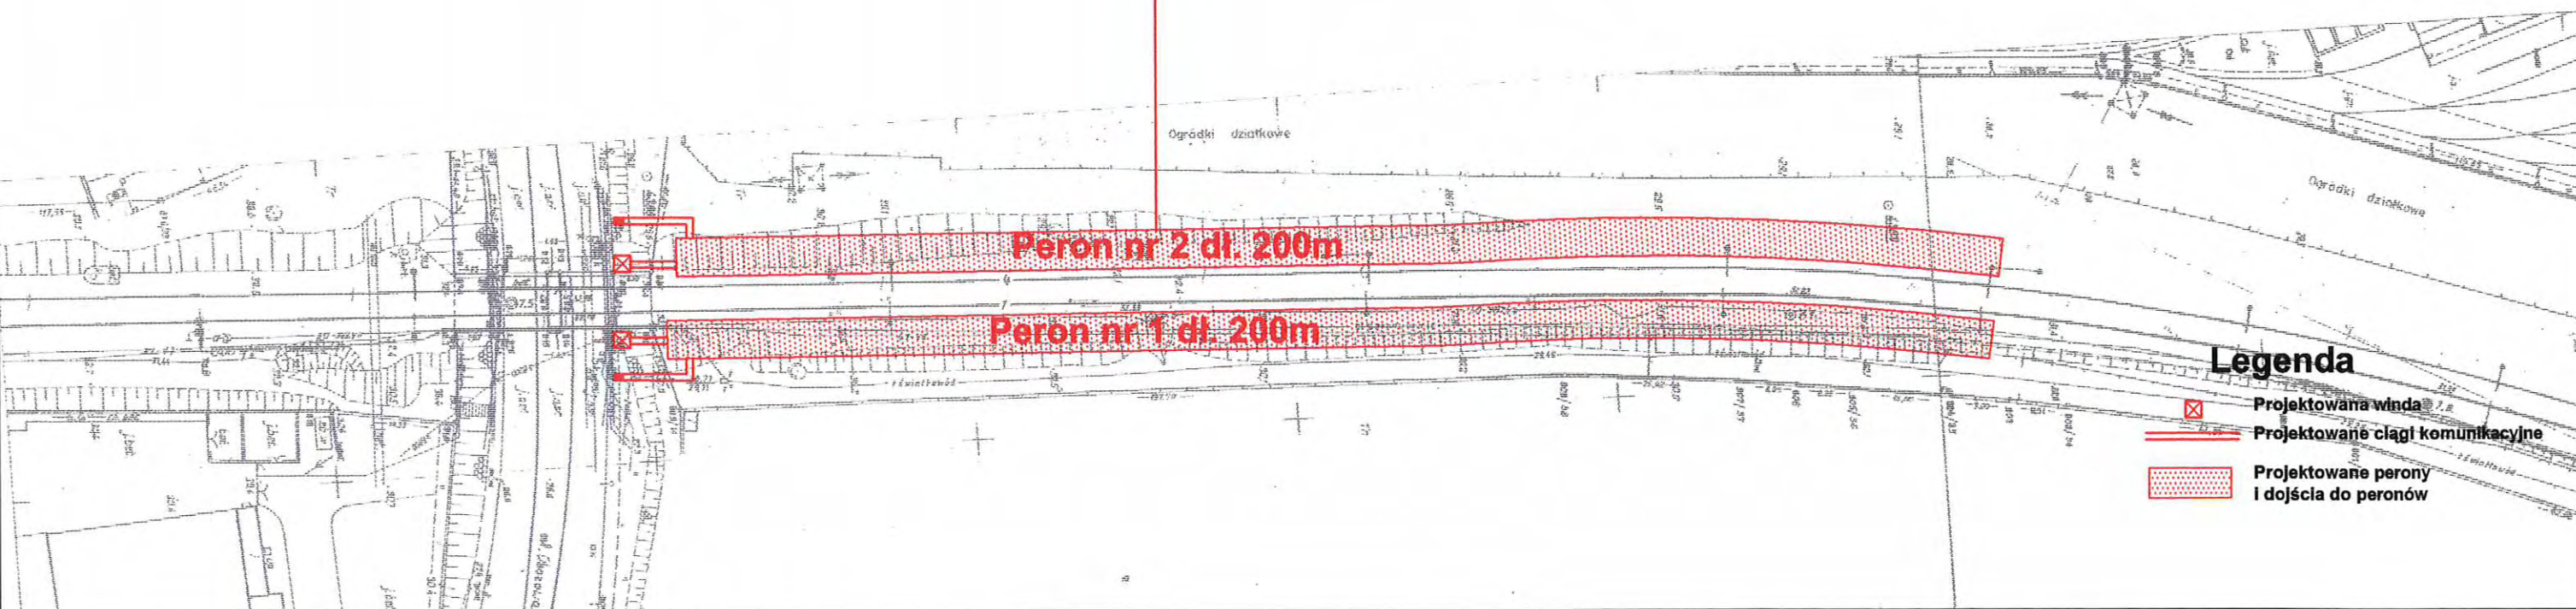

p.o. WARSZAWA KOŁO km 6.4+84

CENTRALNE BIURO PROJEKTOWO-BADAWCZE BUDOWNICTWA KOLEJOWEGO sp. z o.o.

KOL PRO JEKT	Nazwa obiektu Przedwstępne studium wykonalności Warszawskiej Małej Obwodnicy Kolejowej								
	Plan sytuacyjny								
	Nazwa rysunku Istniejący (modernizowany) p.o. Warszawa Koło								
Projektant	mgr inż. B. Gieratowski	KBU1a/2126/744/66	11.2006	Nr umowy	BD/03/B/U-24/06/4894	Nr obiektu	01.TG	Skala	1 : 1000
	mgr inż. R. Urbanik	CBP-upr/190/16/93	11.2006						
			11.2006	Nr rysunku/kod	08	Pow.rys.(m2)			
Opracował	tech. J. Barszczewski		11.2006						

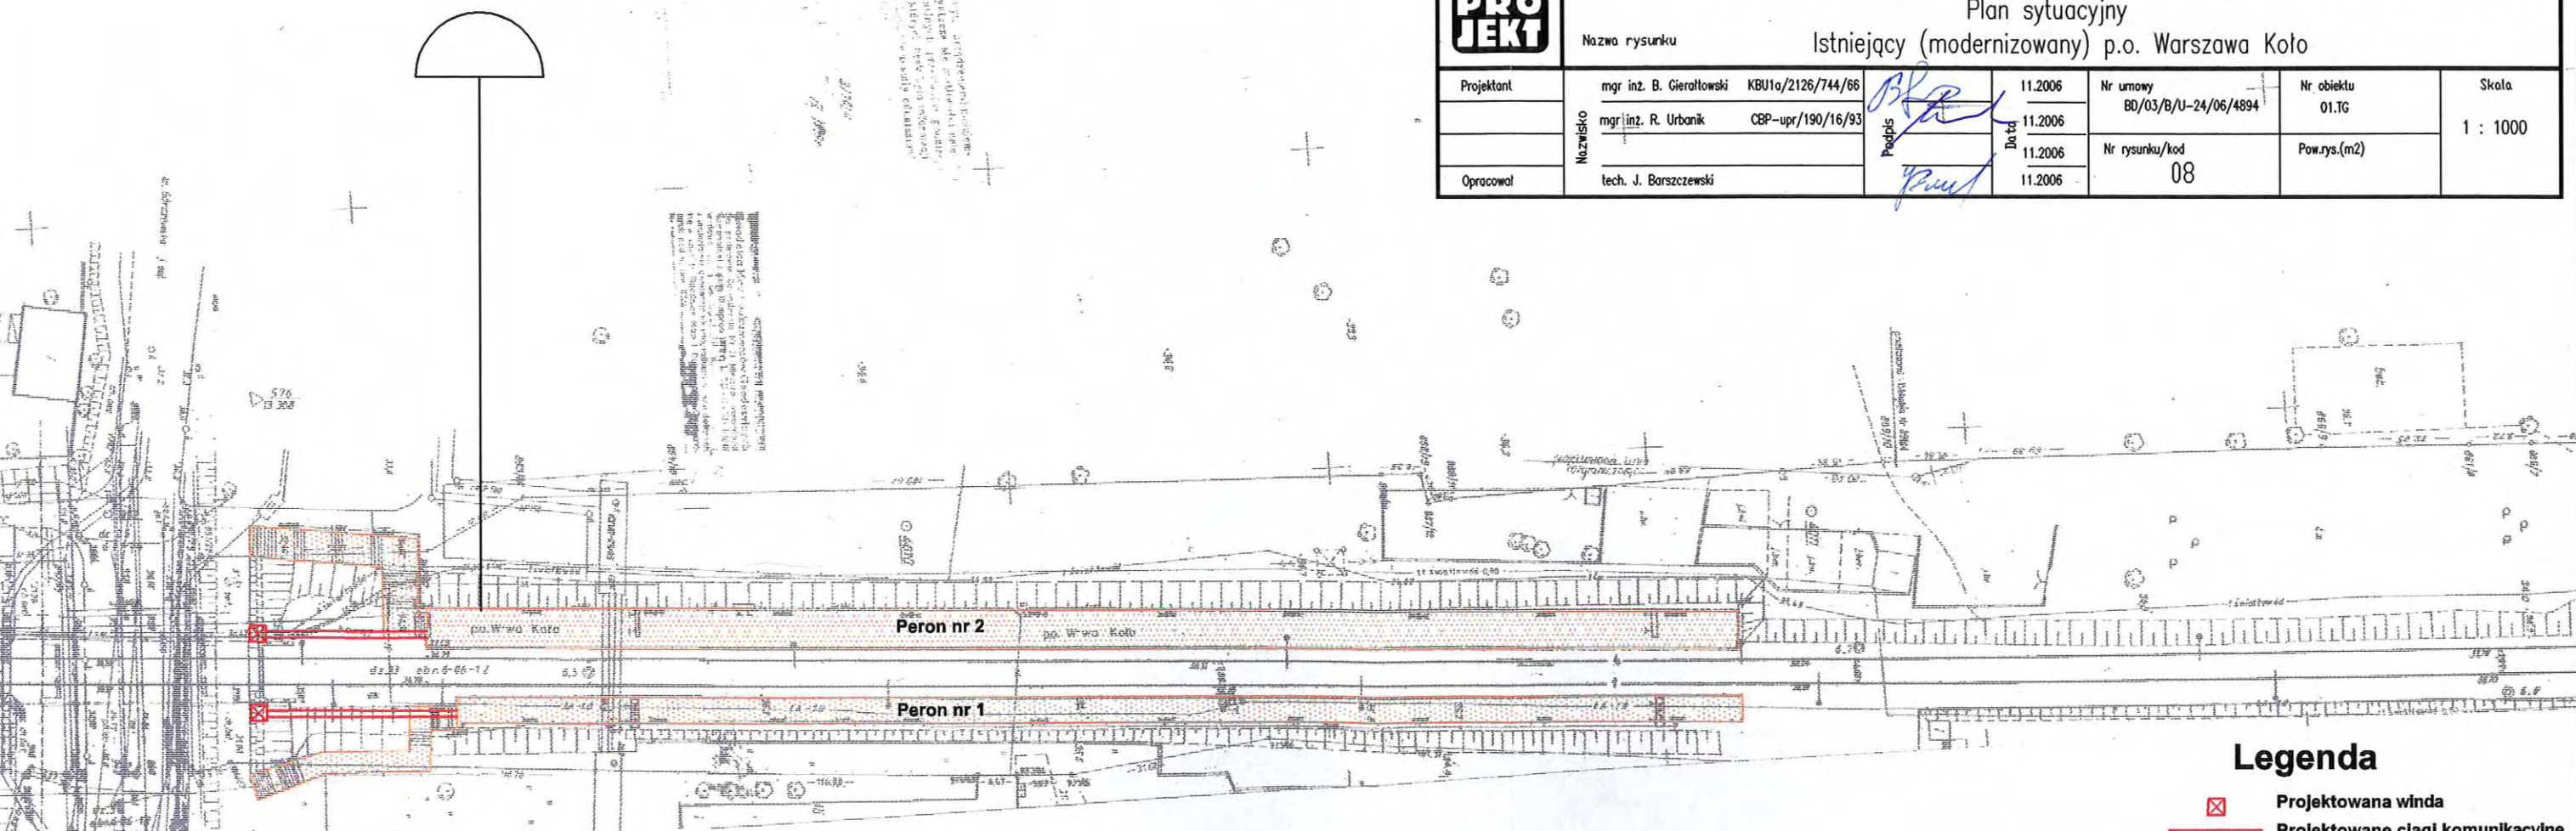

Legenda

-  Projektowana winda
-  Projektowane ciągi komunikacyjne
-  Projektowana wymiana nawierzchni peronowej i dojść peronowych

p.o. WARSZAWA WOLA
LIKwidACJA
km 4.4+71

CENTRALNE BIURO PROJEKTOWO-BADAWCZE BUDOWNICTWA KOLEJOWEGO sp. z o.o.

KOL PROJEKT	Nazwa obiektu Przedwstępne studium wykonalności Warszawskiej Małej Obwodnicy Kolejowej					
	Plan sytuacyjny					
Nazwa rysunku Istniejący p.o. Warszawa Wola (do likwidacji)						
Projektant	mgr inż. B. Cieraltowski KBU1a/2126/744/66	11.2006	Nr umowy	BD/03/B/U-24/06/4894	Nr obiektu	Skala
	mgr inż. R. Urbanik CBP-upr/190/16/93	11.2006			01.TG	1 : 10000
		11.2006	Nr rysunku/kod	10	Pow.rys.(m2)	
Opracował	tech. J. Barszczewski	11.2006				