



TUNELE
RAIL TRACK TUNNELS

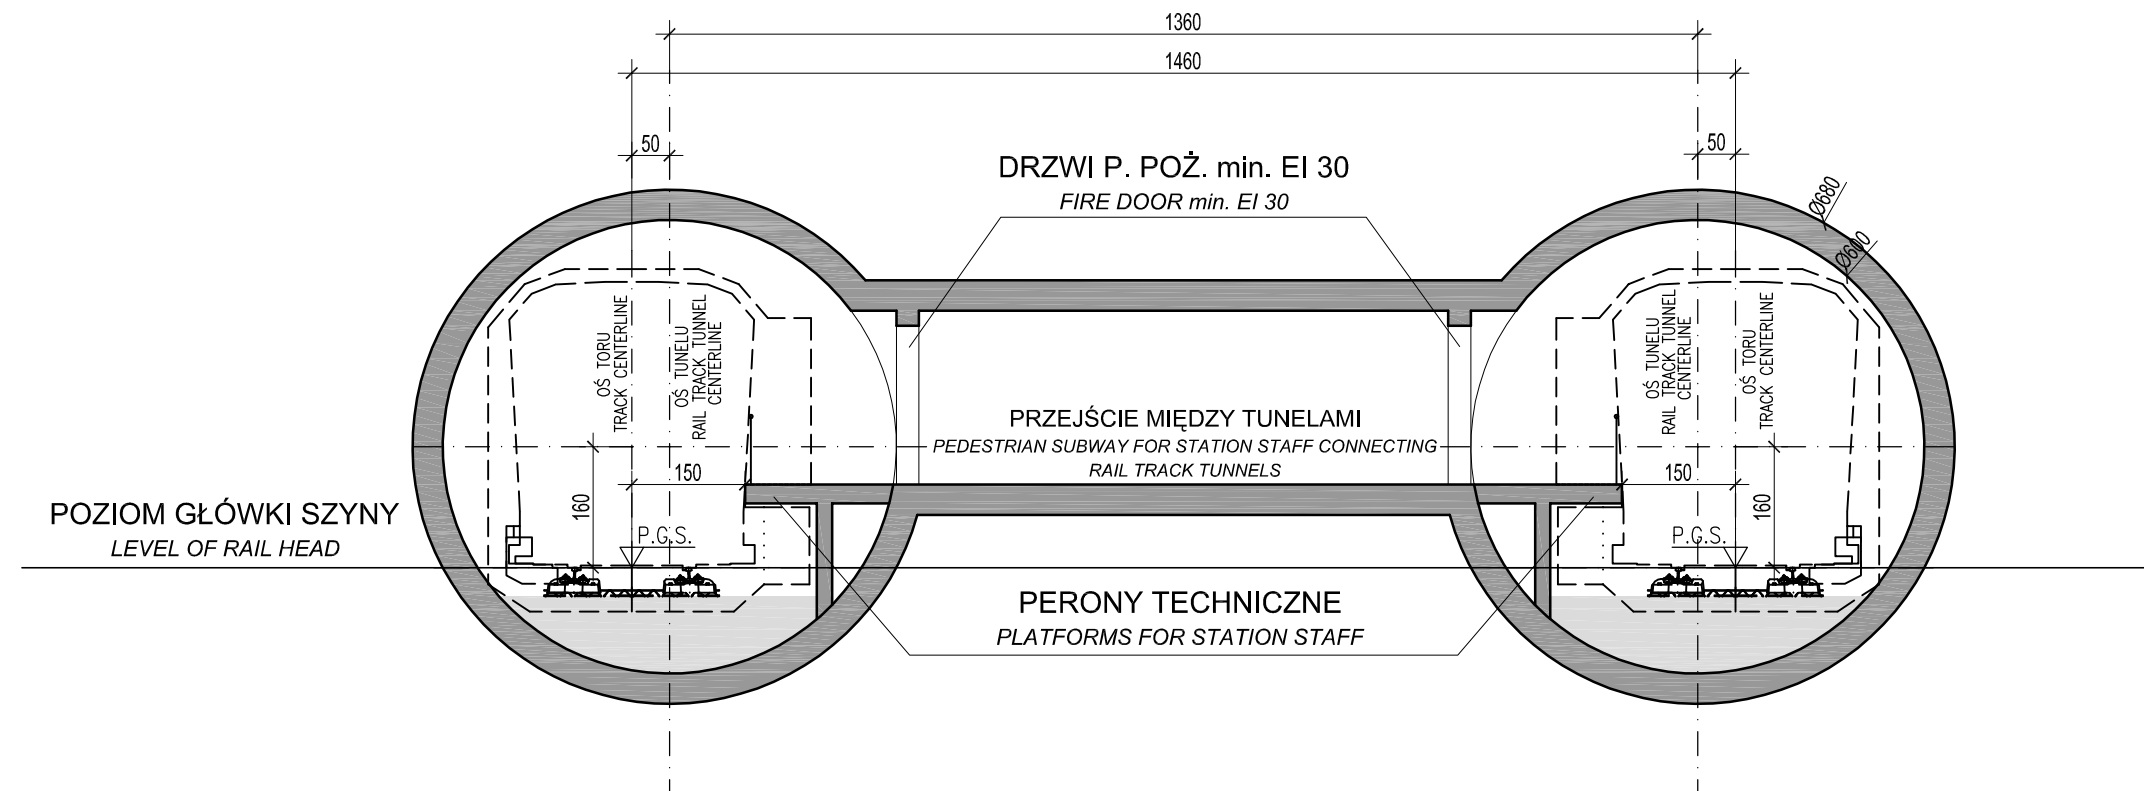


POŁĄCZENIE TUNELI
CONNECTION OF RAIL TRACKS

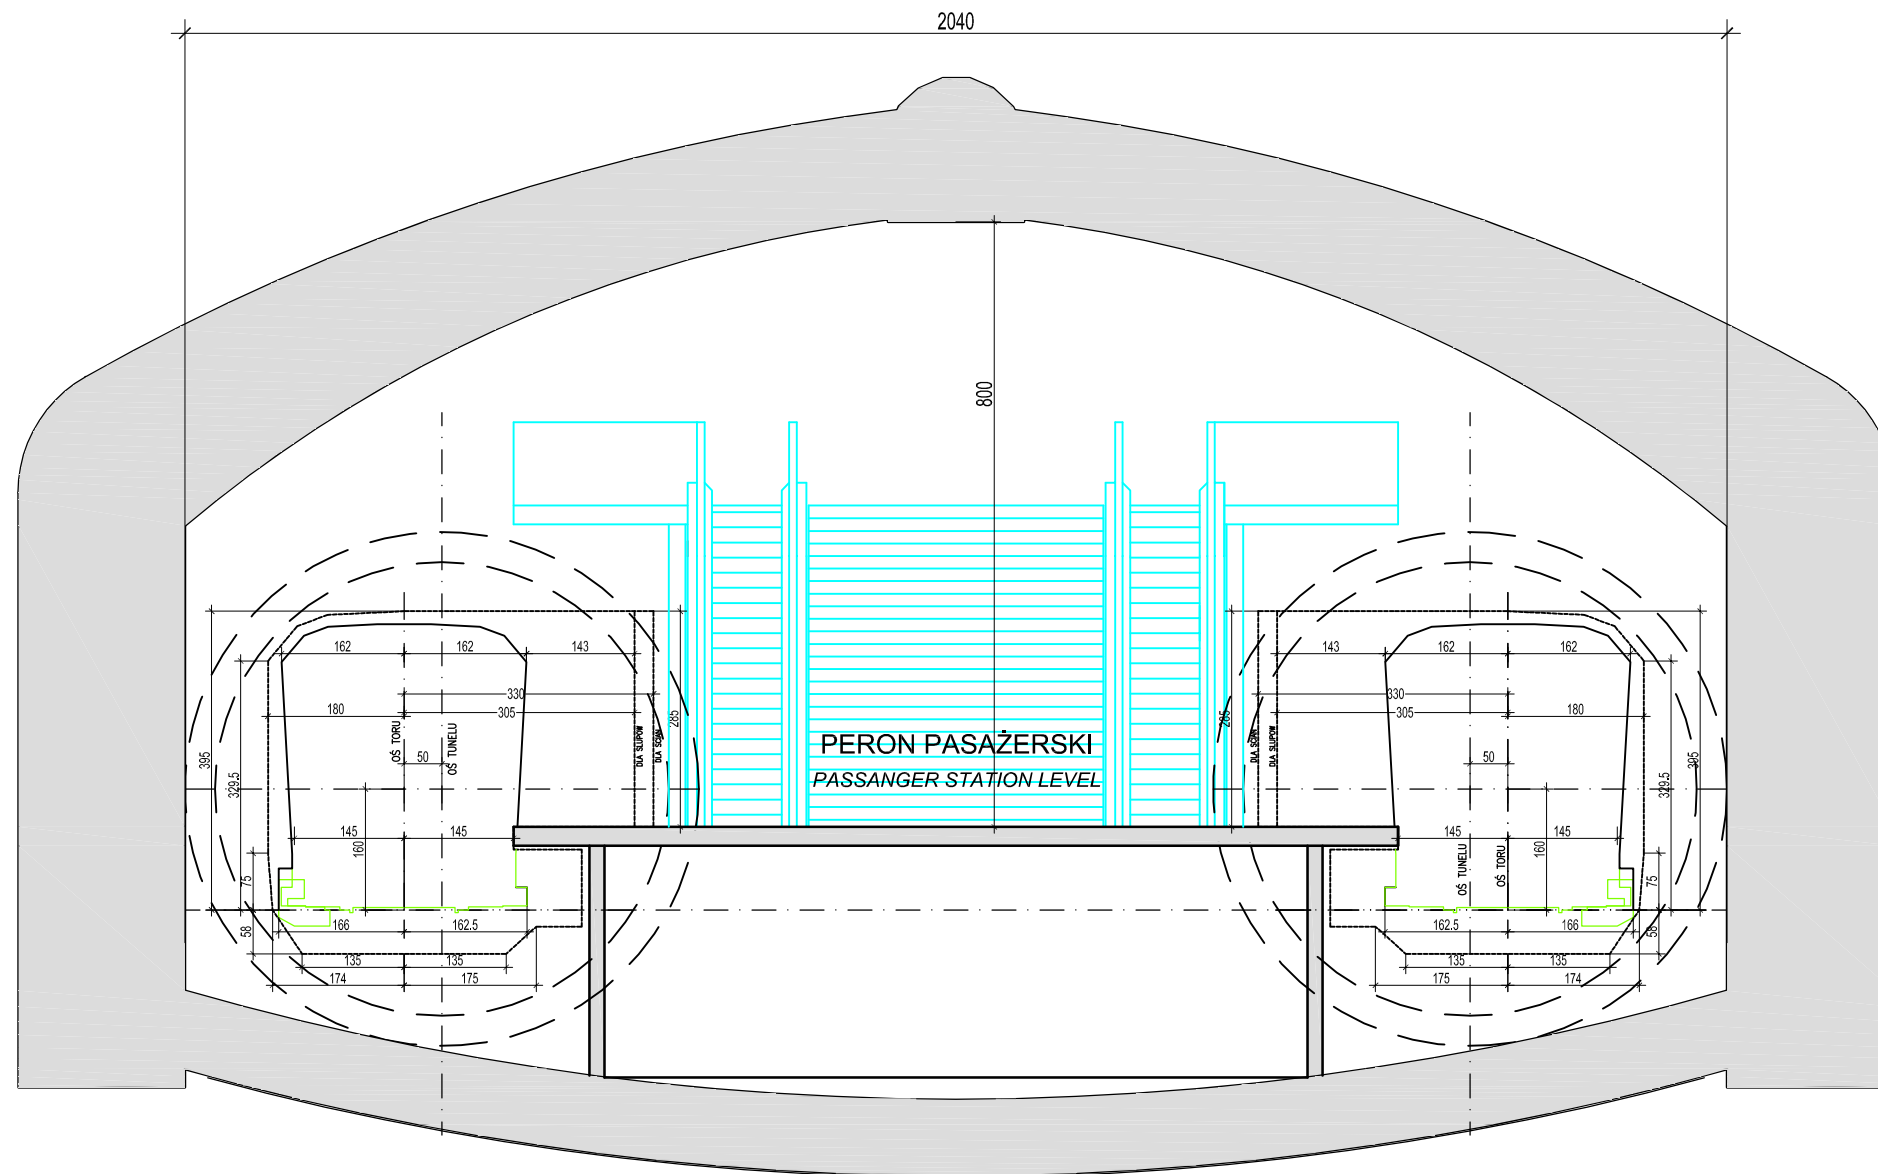


STACJA - ŚRODEK

METODA "NIEMIECKA"
"GERMAN" METHOD

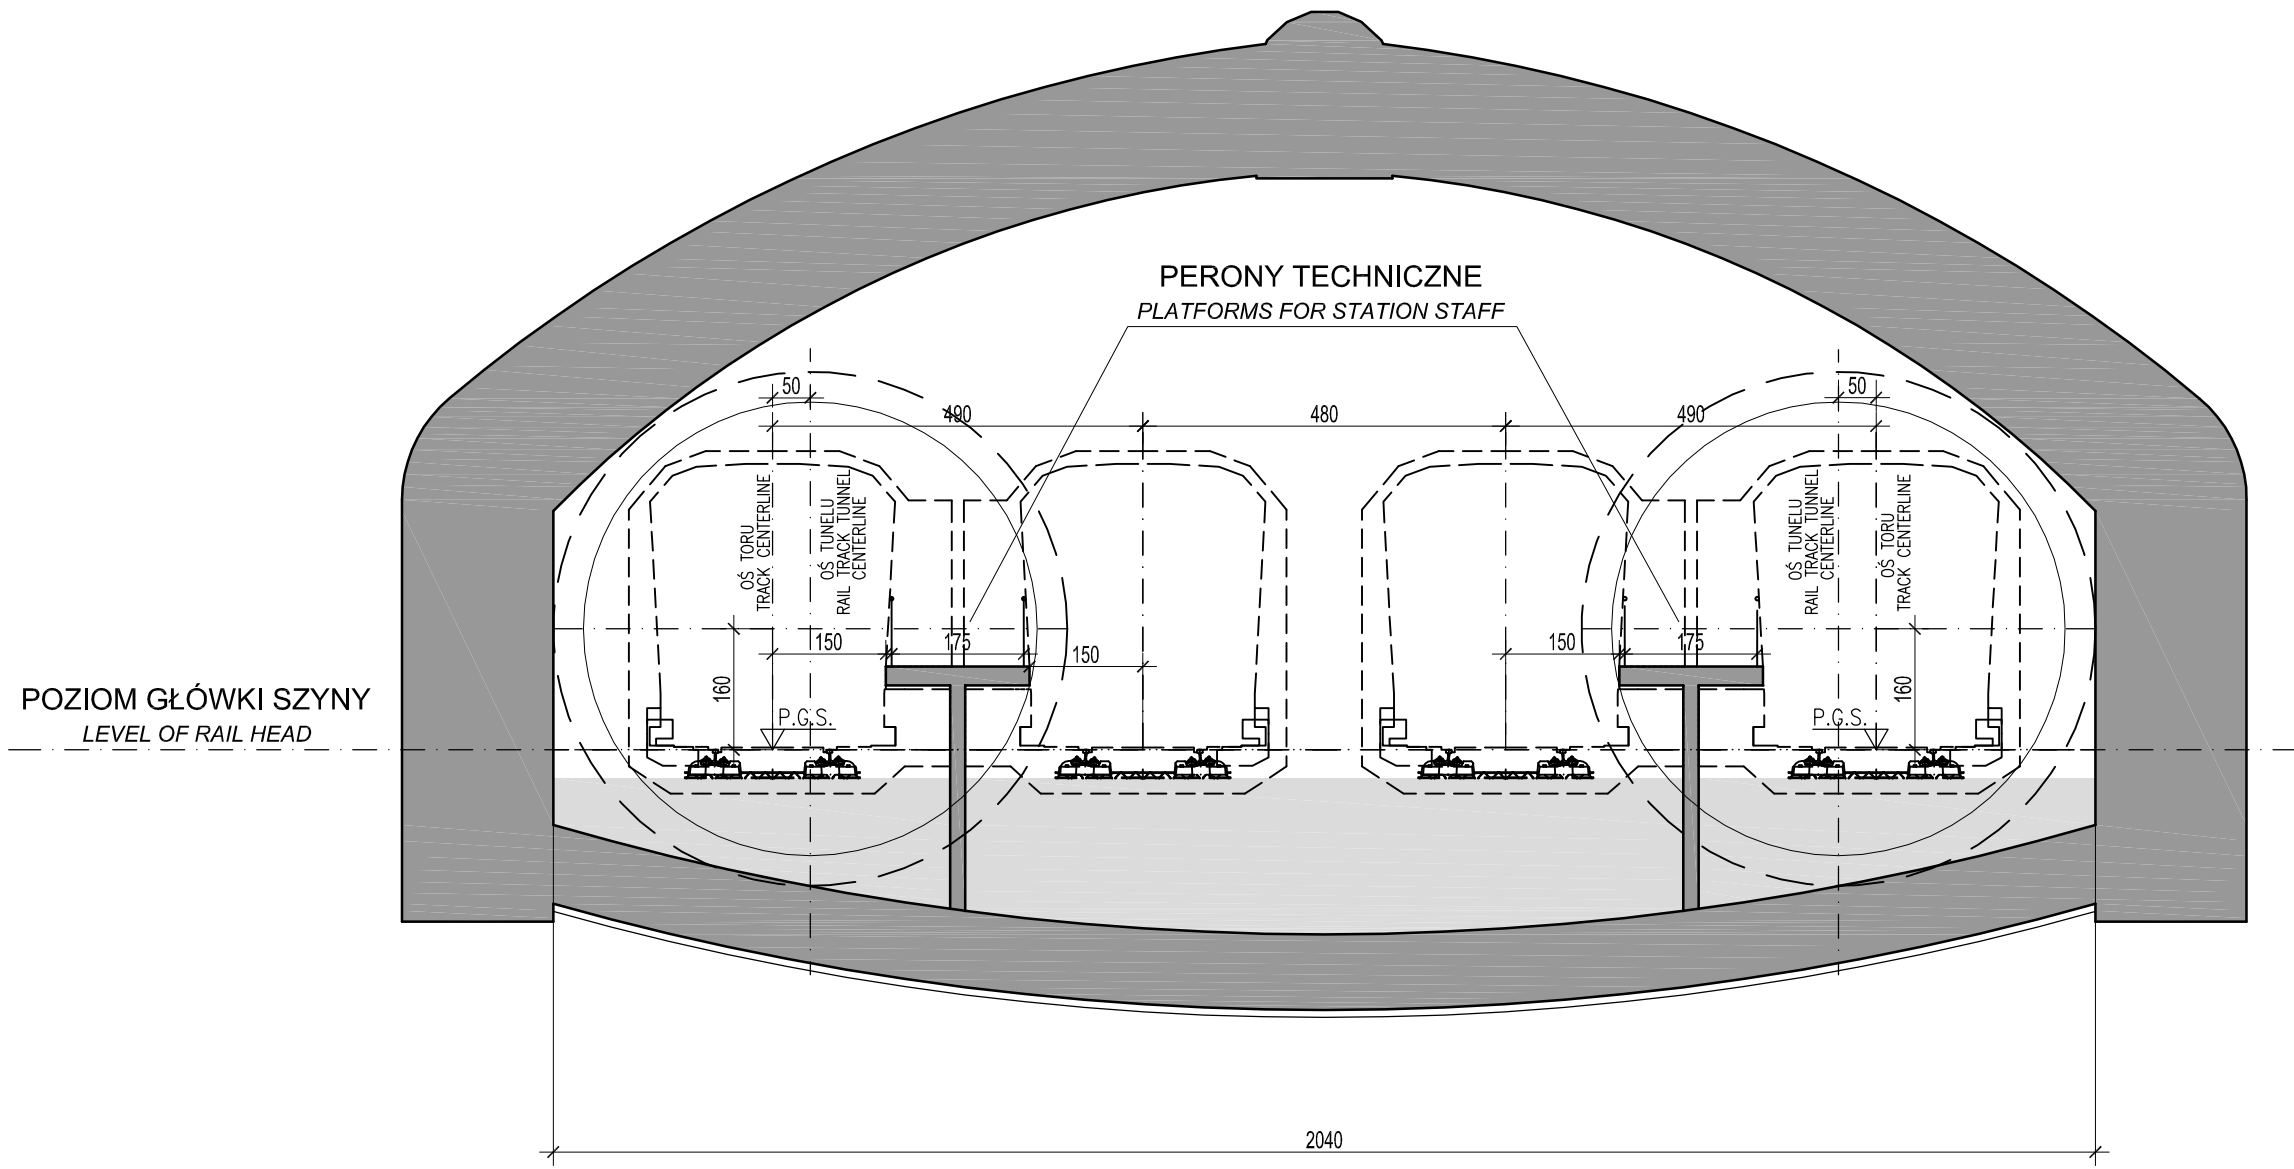

METODA "NIEMIECKA"
"GERMAN" METHOD

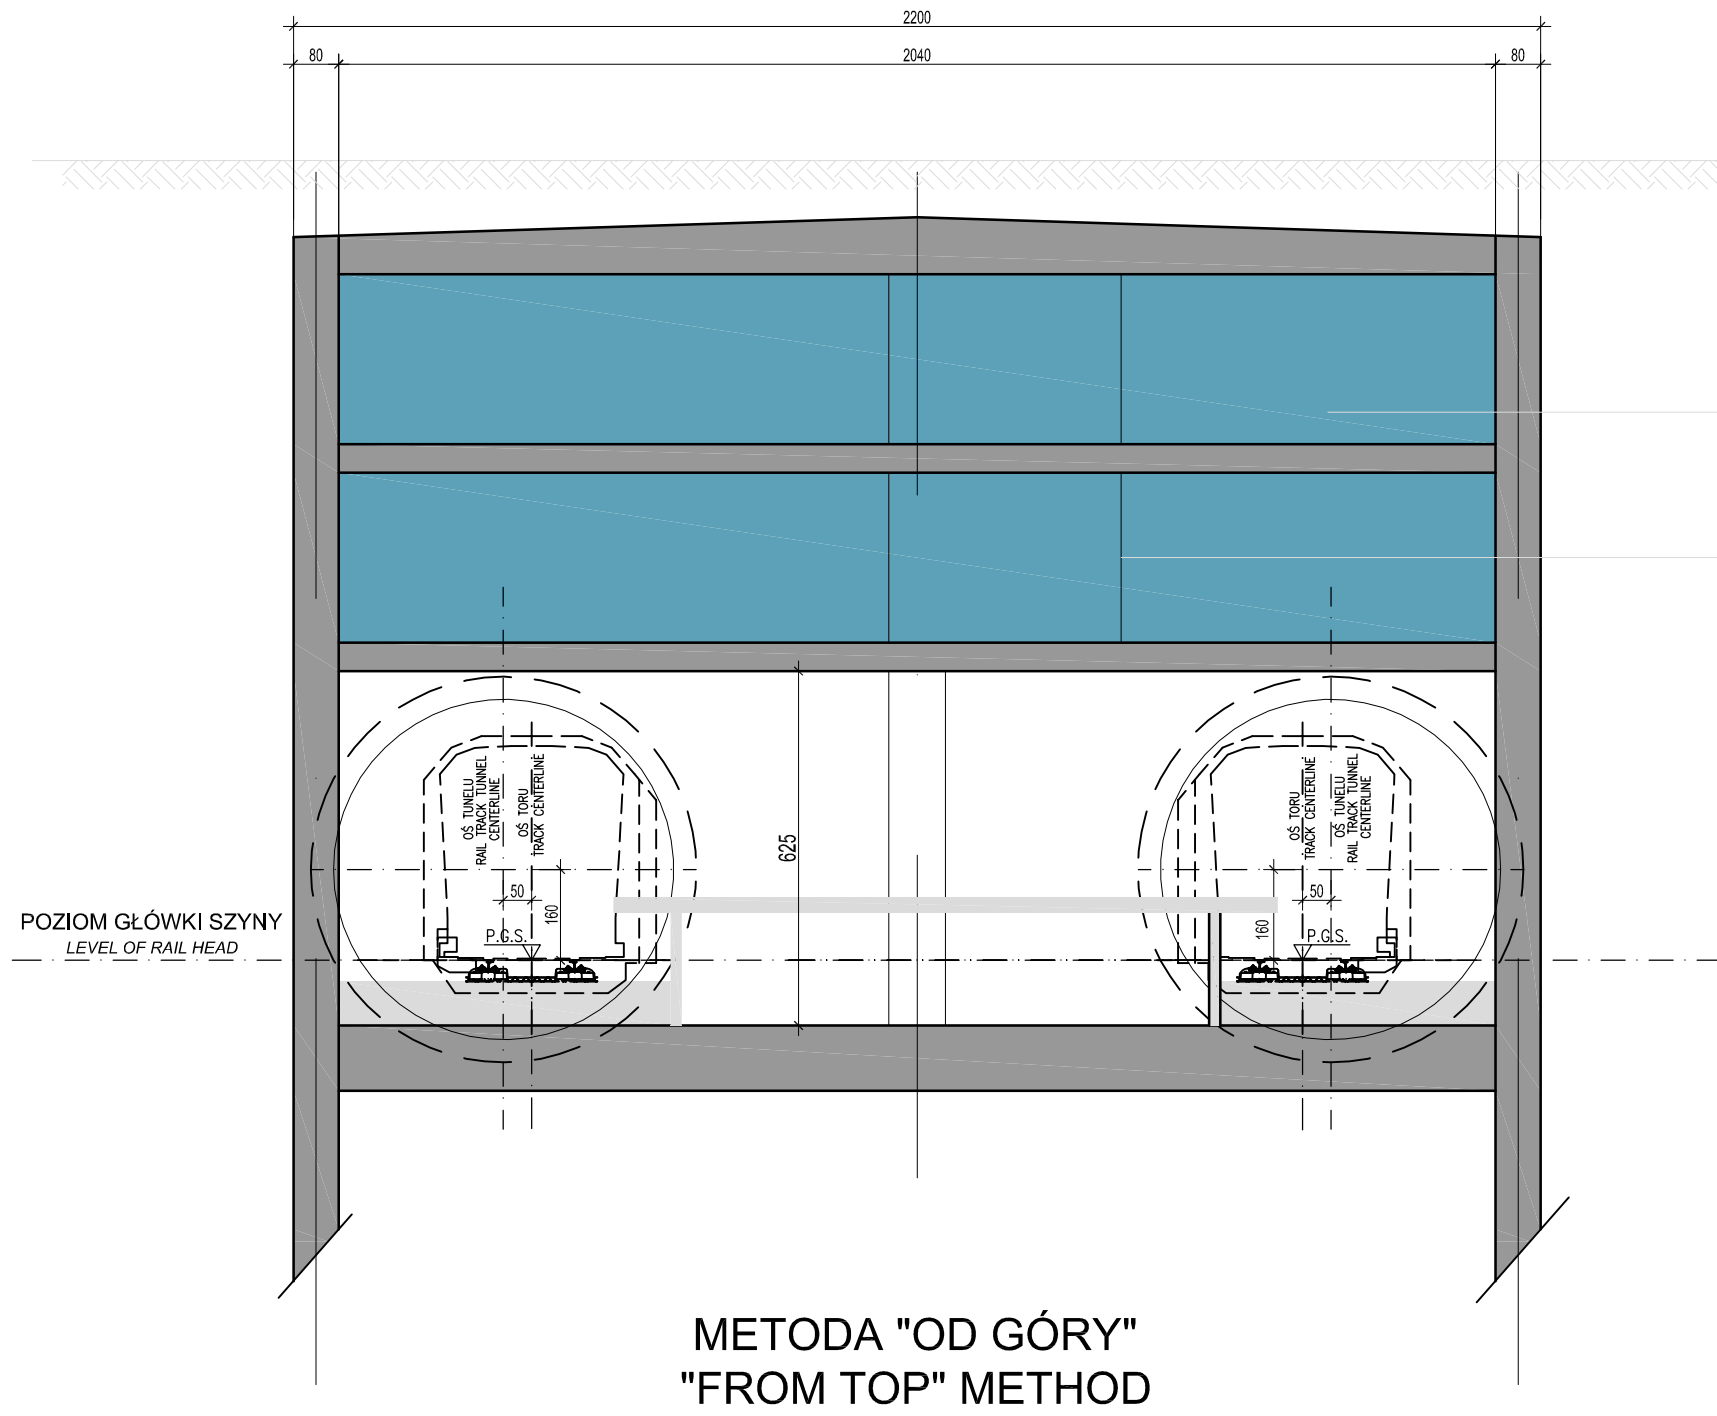


MOŻLIWOŚĆ PRZYGOTOWANIA DODATKOWYCH
POWIERZCHNI NP. SŁUŻĄCYCH DALSZEMU
ROZWOJOWI SYSTEMU METRA ORAZ PUBLICZNYCH
FUNKCJI POWIĄZANYCH
POSSIBILITY OF PREPARATION FOR ADDITIONAL AREAS AIMING AT
FURTHER
DEVELOPMENT OF METRO SYSTEM AND CONNECTED PUBLIC
FACILITIES

POMIESZCZENIA TECHNICZNE
TECHNICAL FACILITY ROOMS LEVEL

METODA "OD GÓRY" "FROM TOP" METHOD

MOŻLIWOŚĆ PRZYGOTOWANIA DODATKOWYCH
POWIERZCHNI NP. SŁUŻĄCYCH DALSZEMU ROZWOJOWI
SYSTEMU METRA ORAZ PUBLICZNYCH FUNKCJI
POWIĄZANYCH
POSSIBILITY OF PREPARATION FOR ADDITIONAL AREAS AIMING AT FURTHER
DEVELOPMENT OF METRO SYSTEM AND CONNECTED PUBLIC FACILITIES

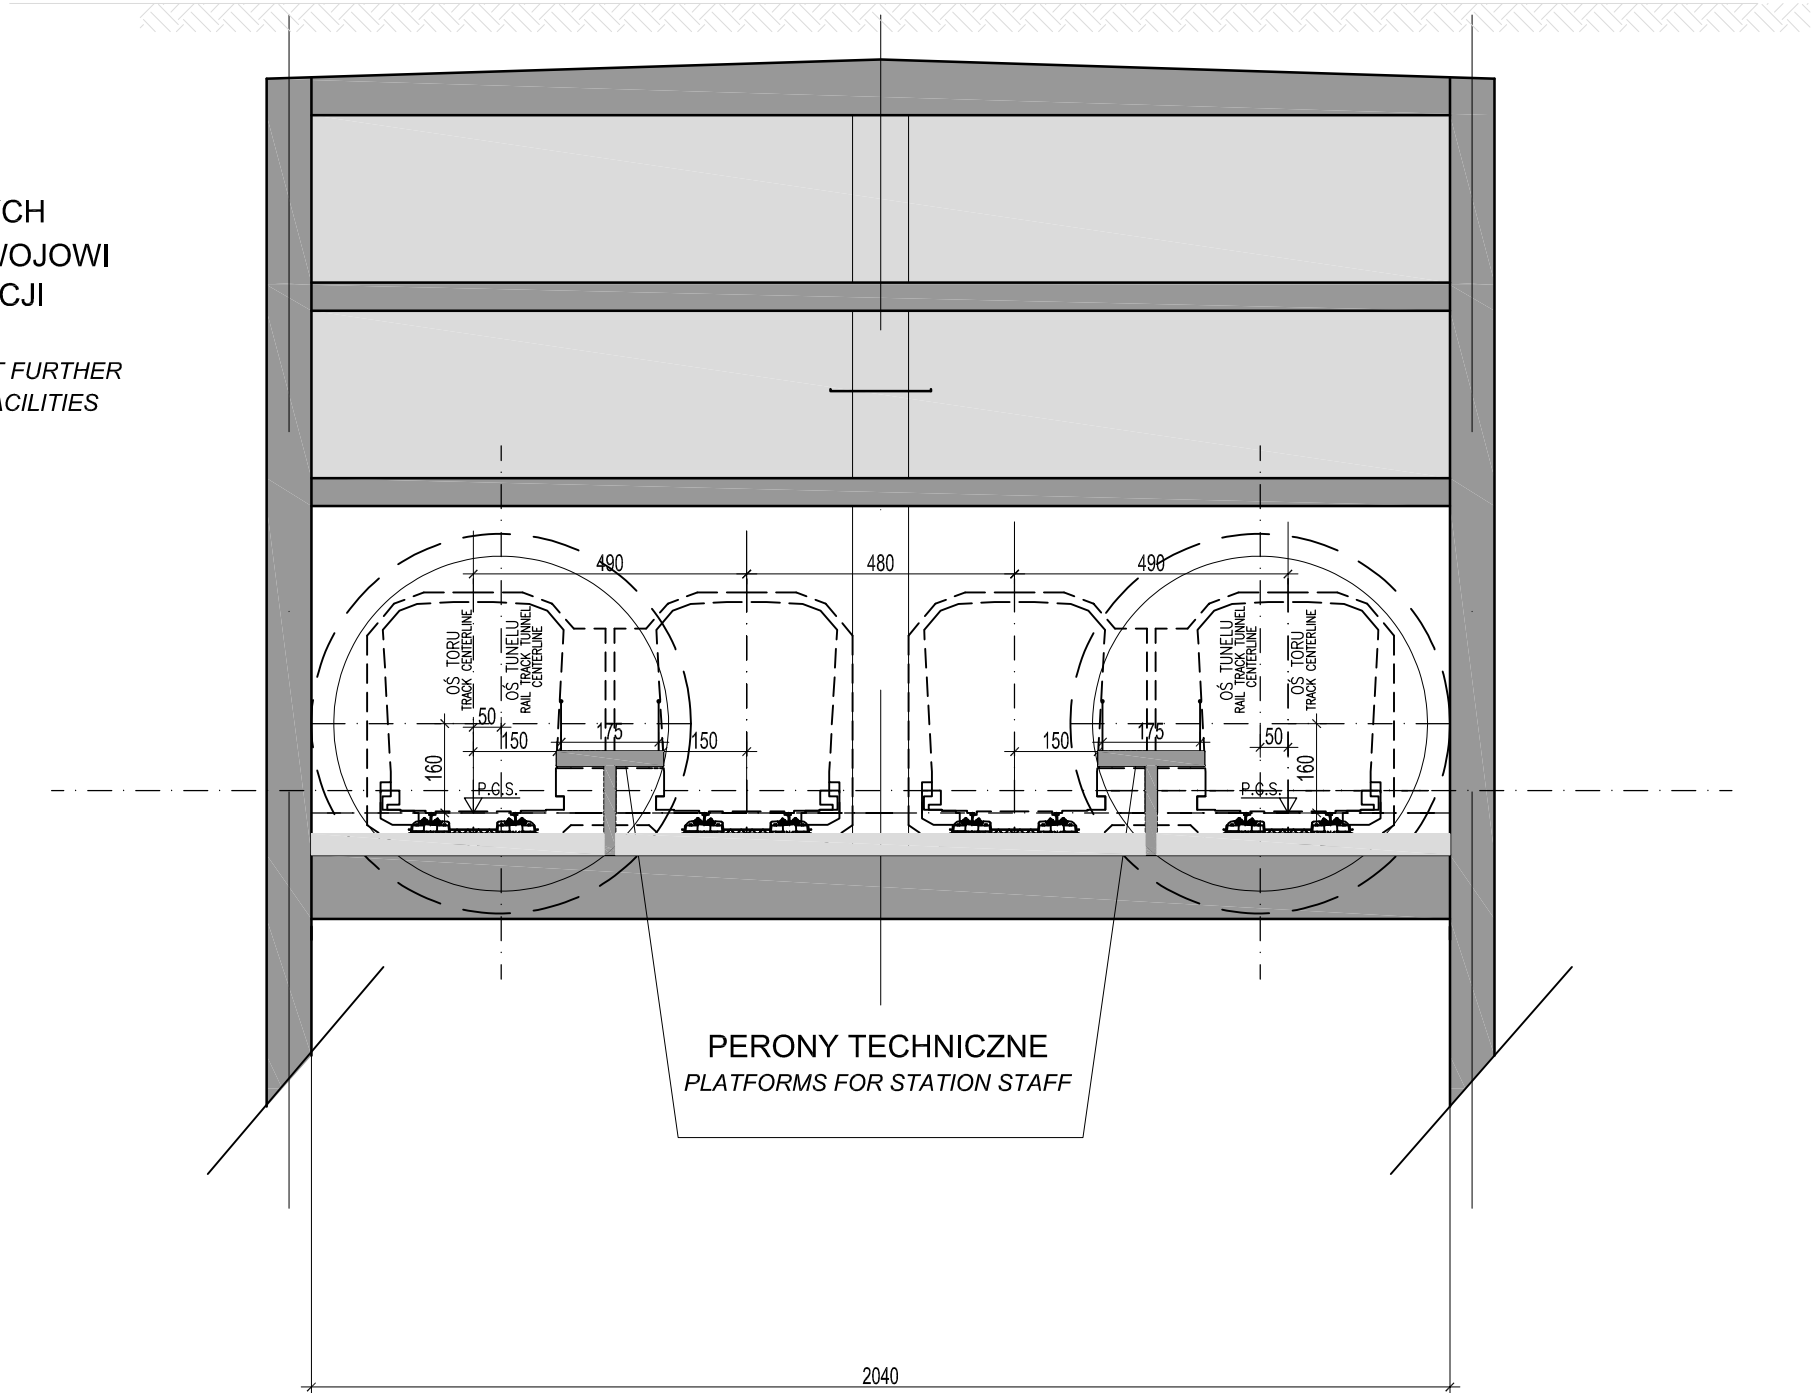



RZUT POZIOMU PERONU
LAYOUT OF THE PLATFORM LEVEL