



PRZEKRÓJ PODŁUŻNY

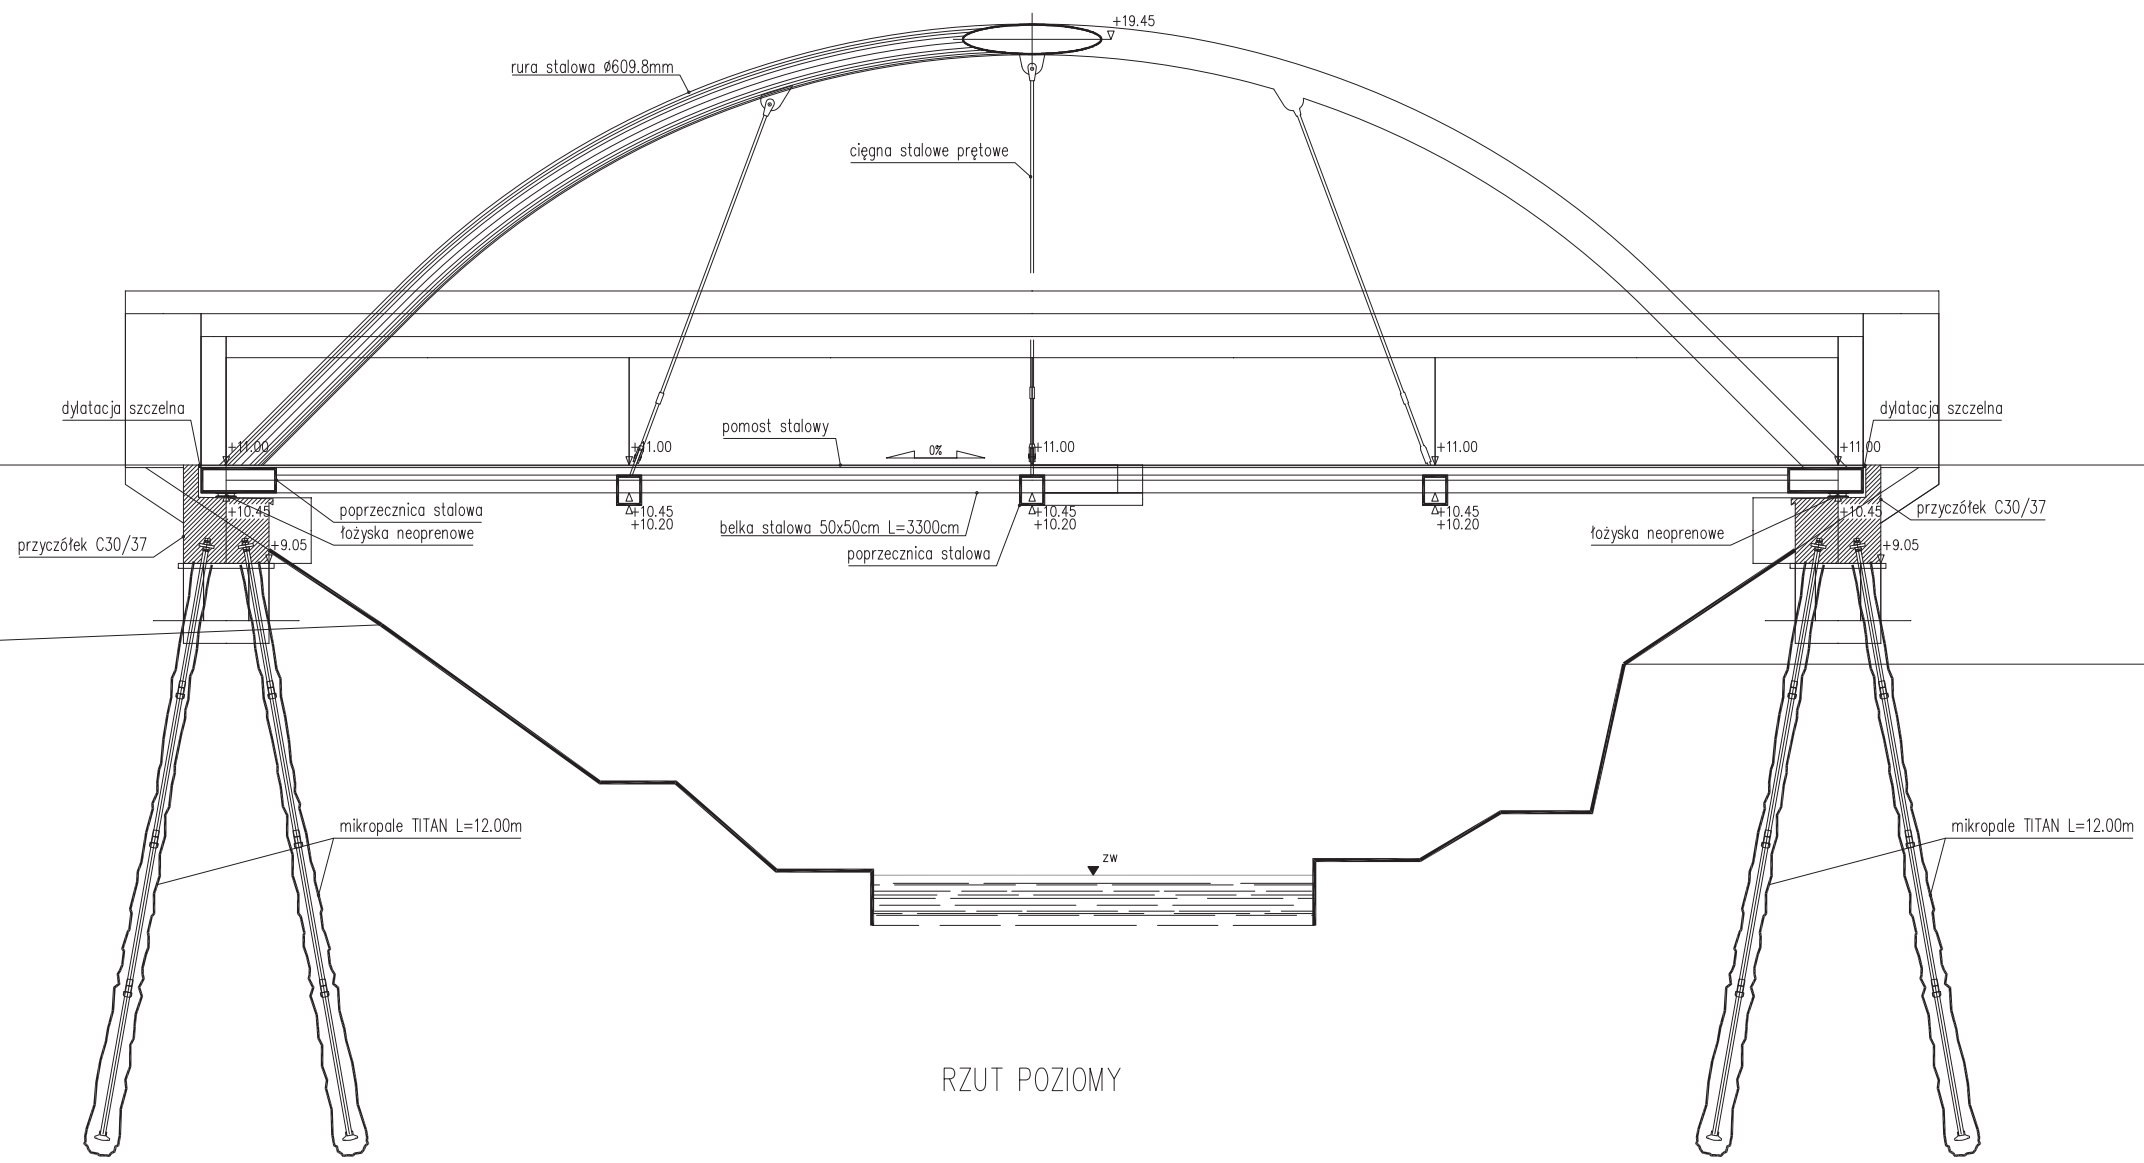


RZUT POZIOMY

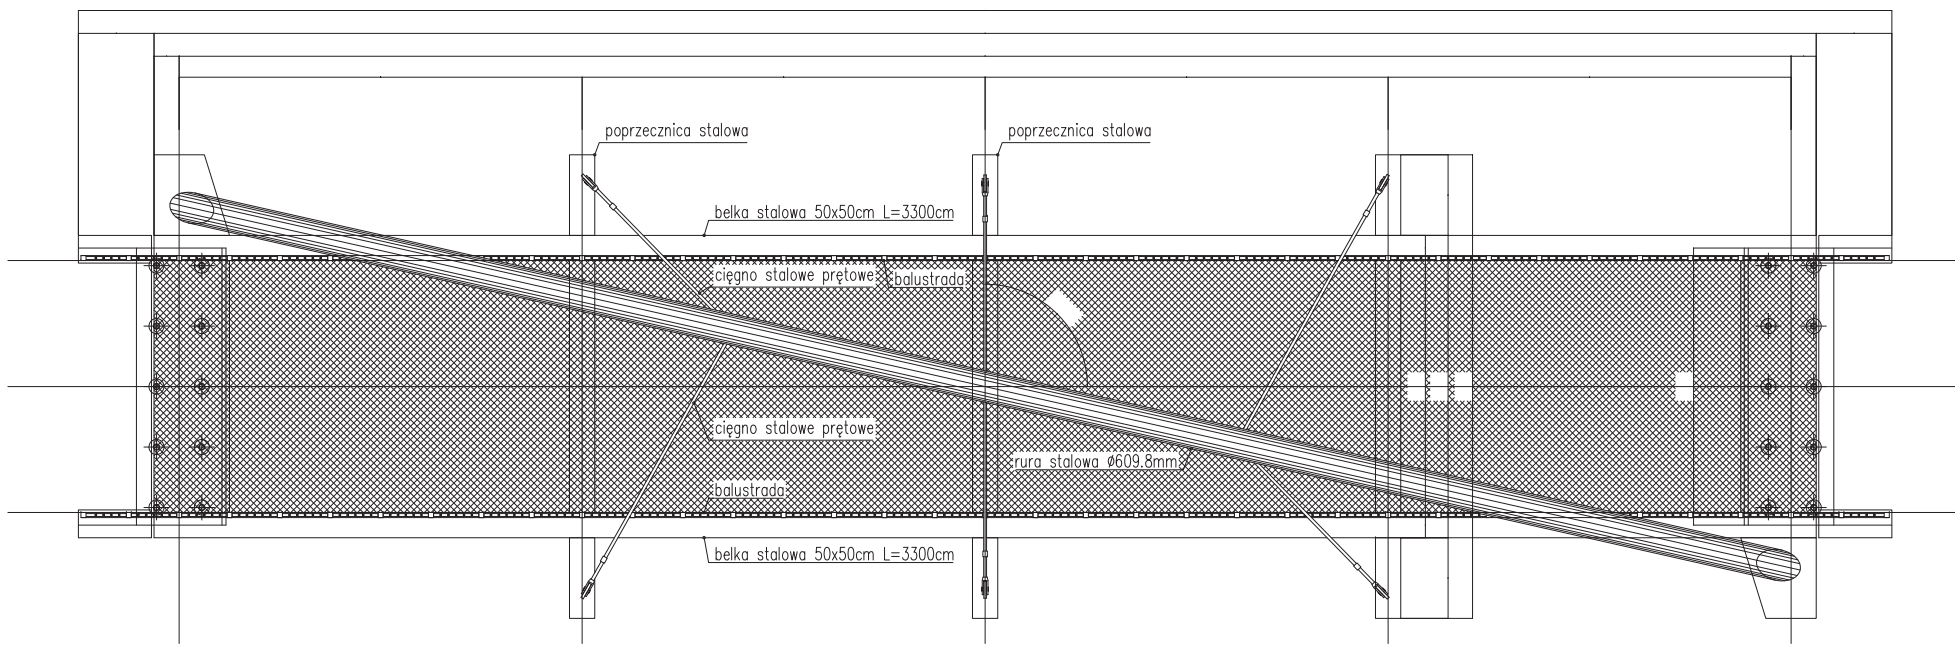


PRZEKRÓJ POPRZECZNY  
W ŚRODKU ROZPIĘTOŚCI

**20a**  
skala 1:150

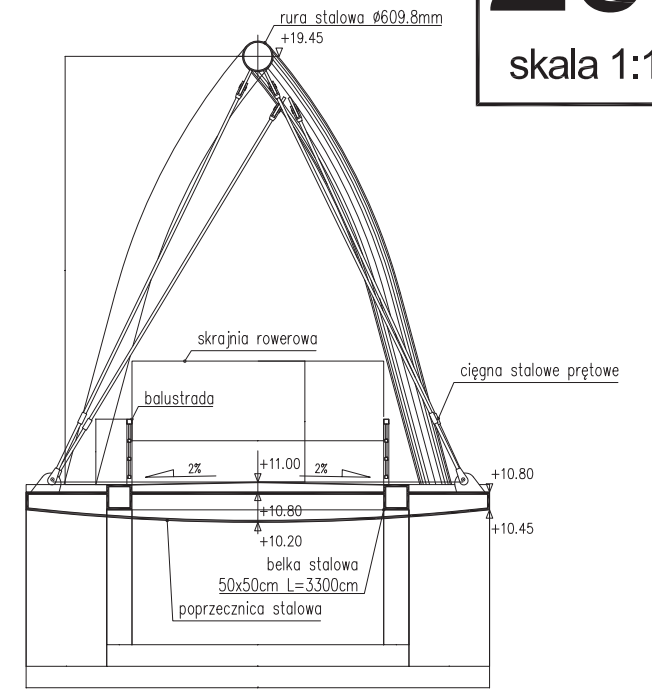

skala 1:100

20b

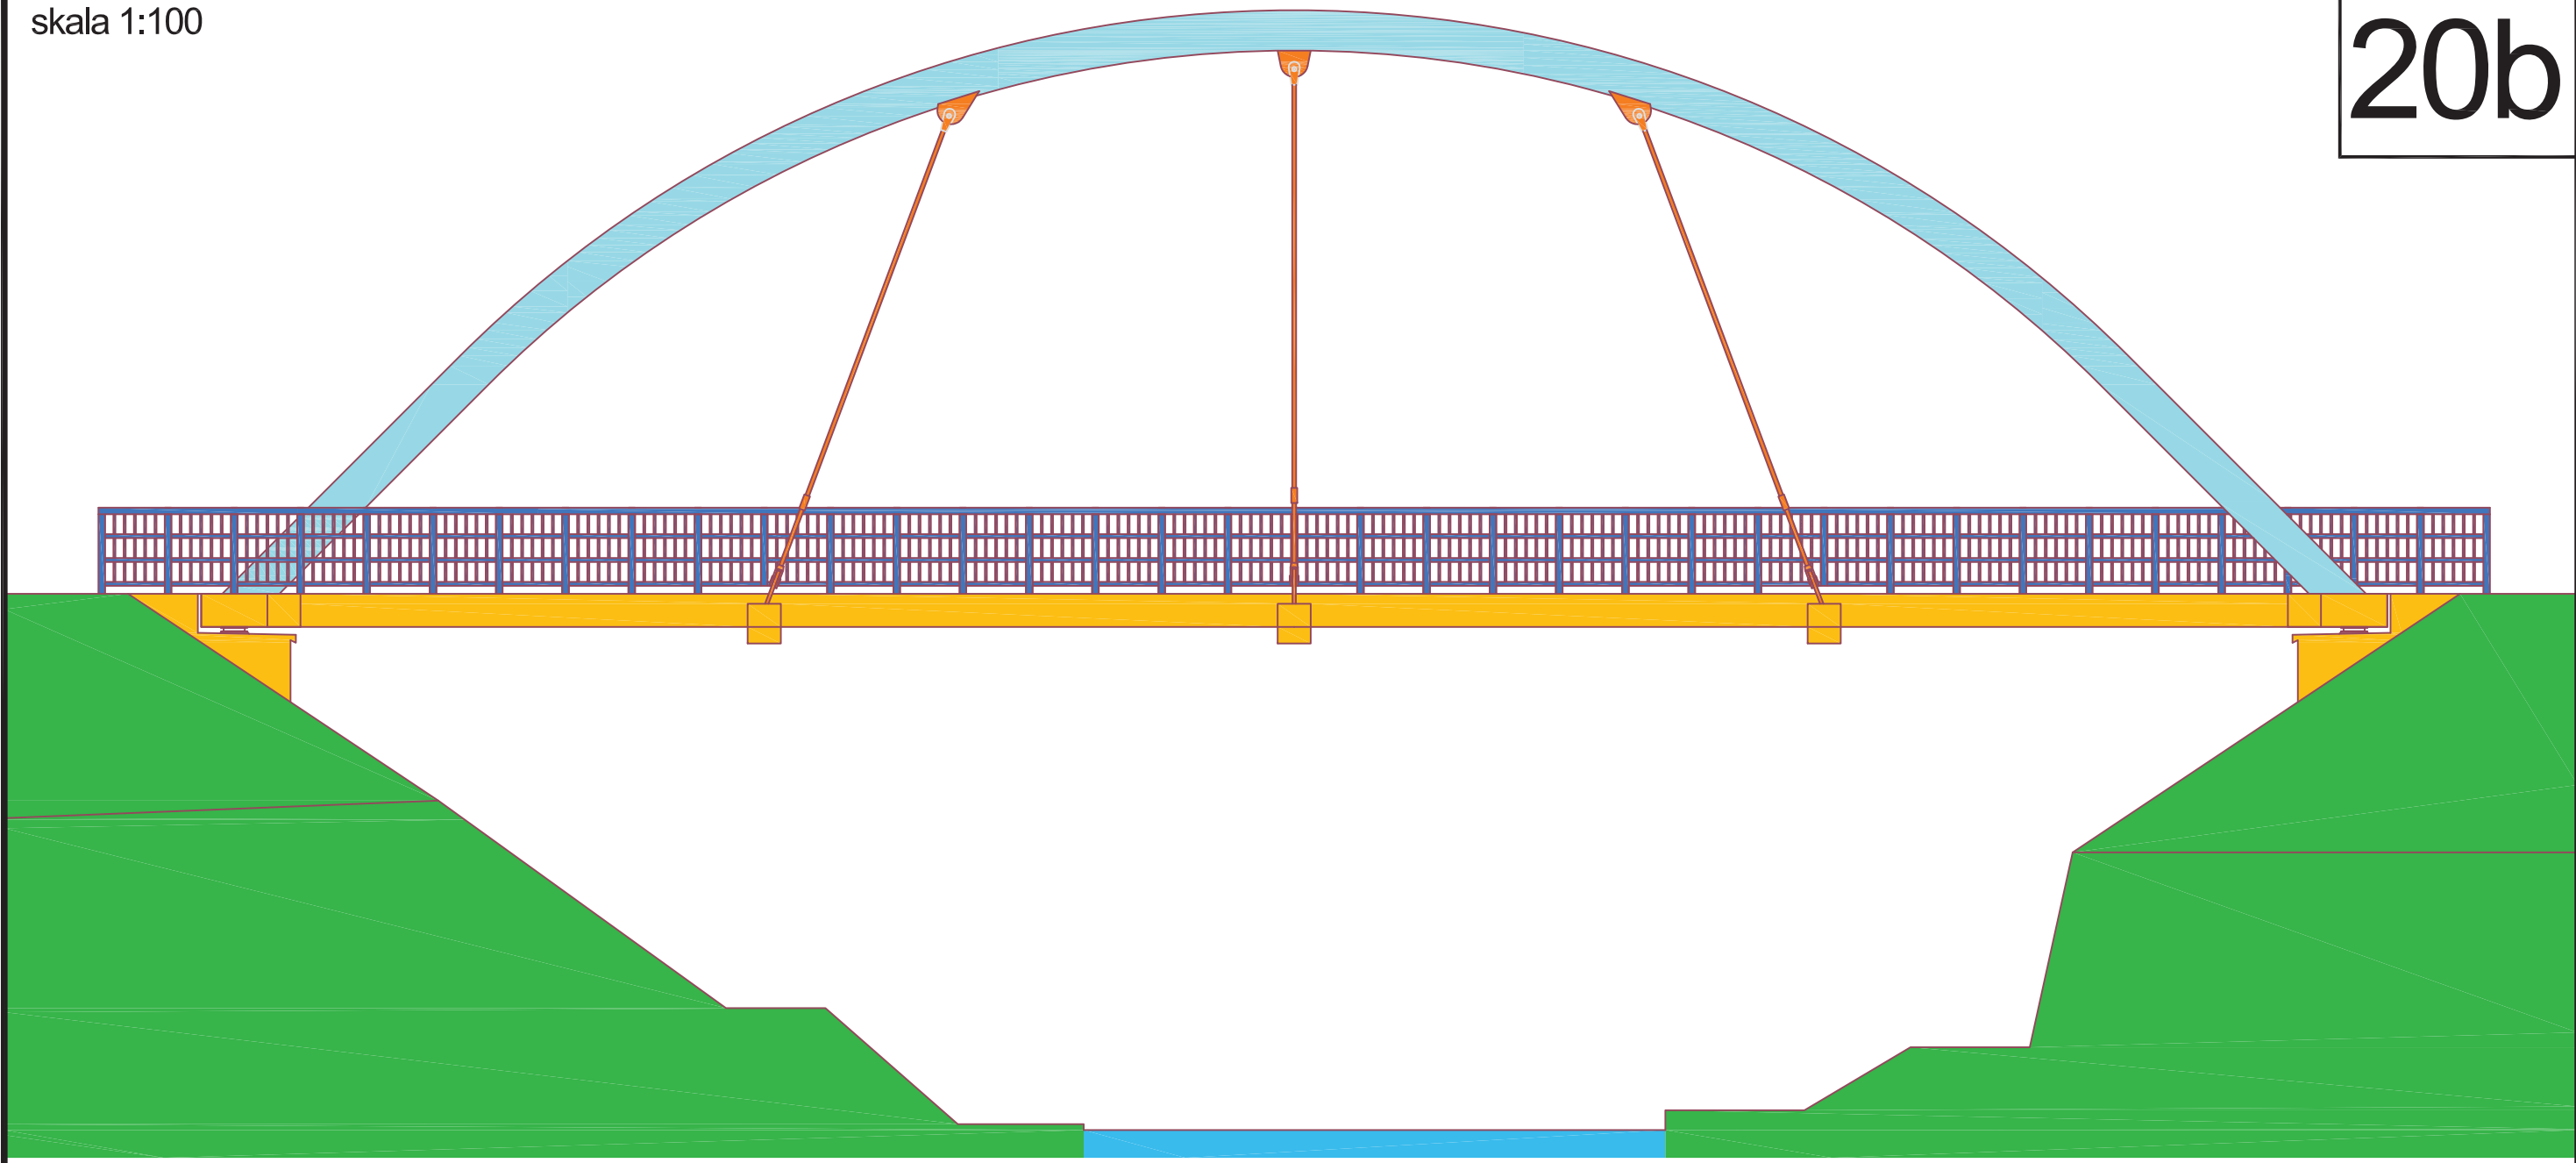

skala 1:75

droga rowerowa

istniejąca droga techniczna

