




WARIANT 2a

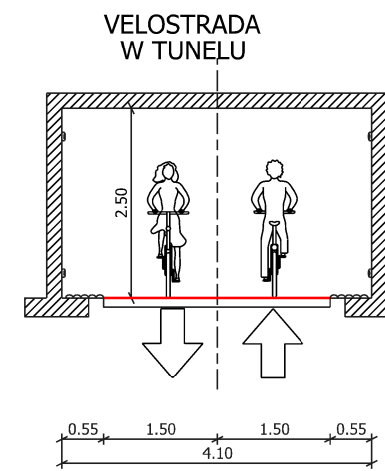


WARIANT 2b

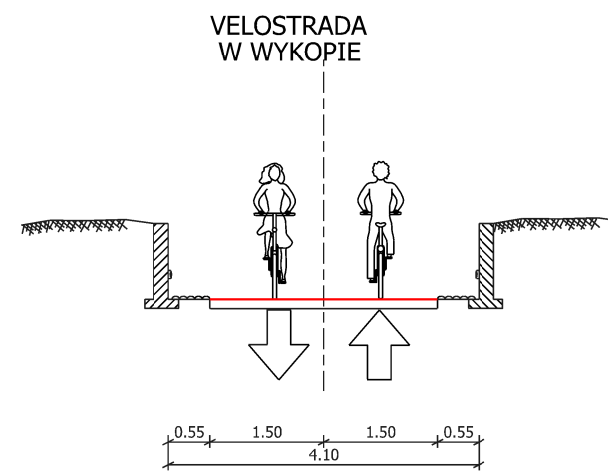

WARIANT 2b

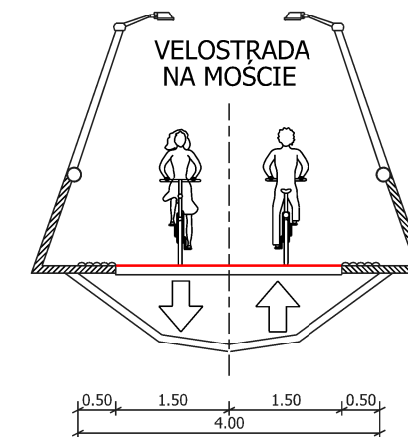

WARIANT 2a, 2b

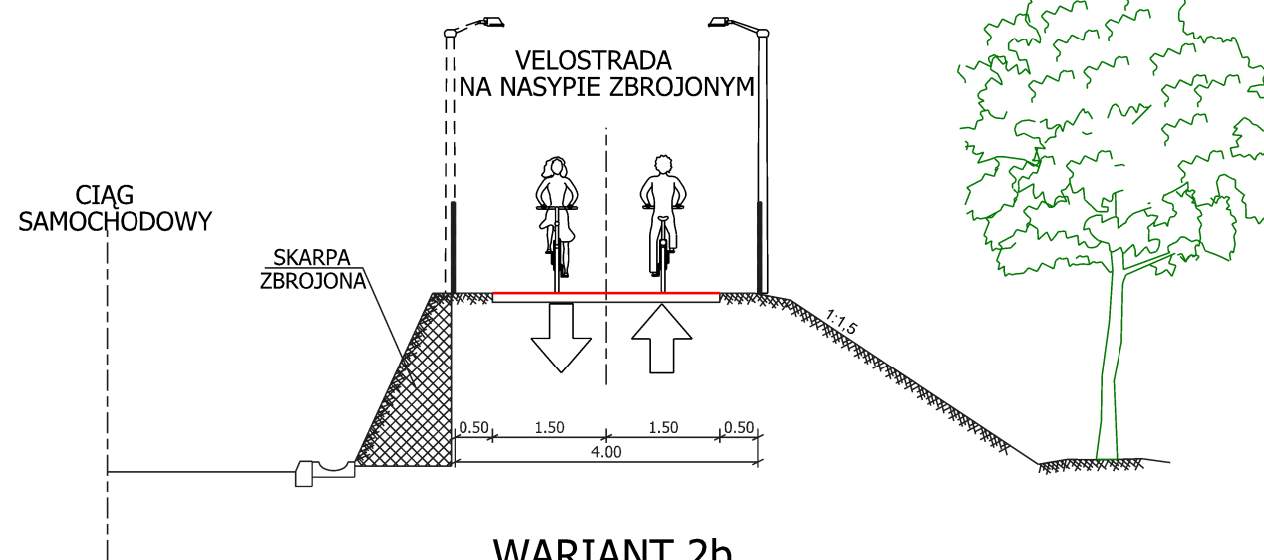

WARIANT 2b

zamawiający: Urząd Miasta Stołecznego Warszawy, Biuro Drogownictwa i Komunikacji		
wykonawca: TransEko sp.j. 00-660 Warszawa, ul. Lwowska 9 / 1A		
NAZWA PROJEKTU: "VELOSTRADA"		
nazwa rys.: Przekroje poprzeczne dla wariantów 2a i 2b		
data: 17.11.2008	nr rys.: 5	skala: 1:100