




# PRZEKRÓJ NORMALNY I

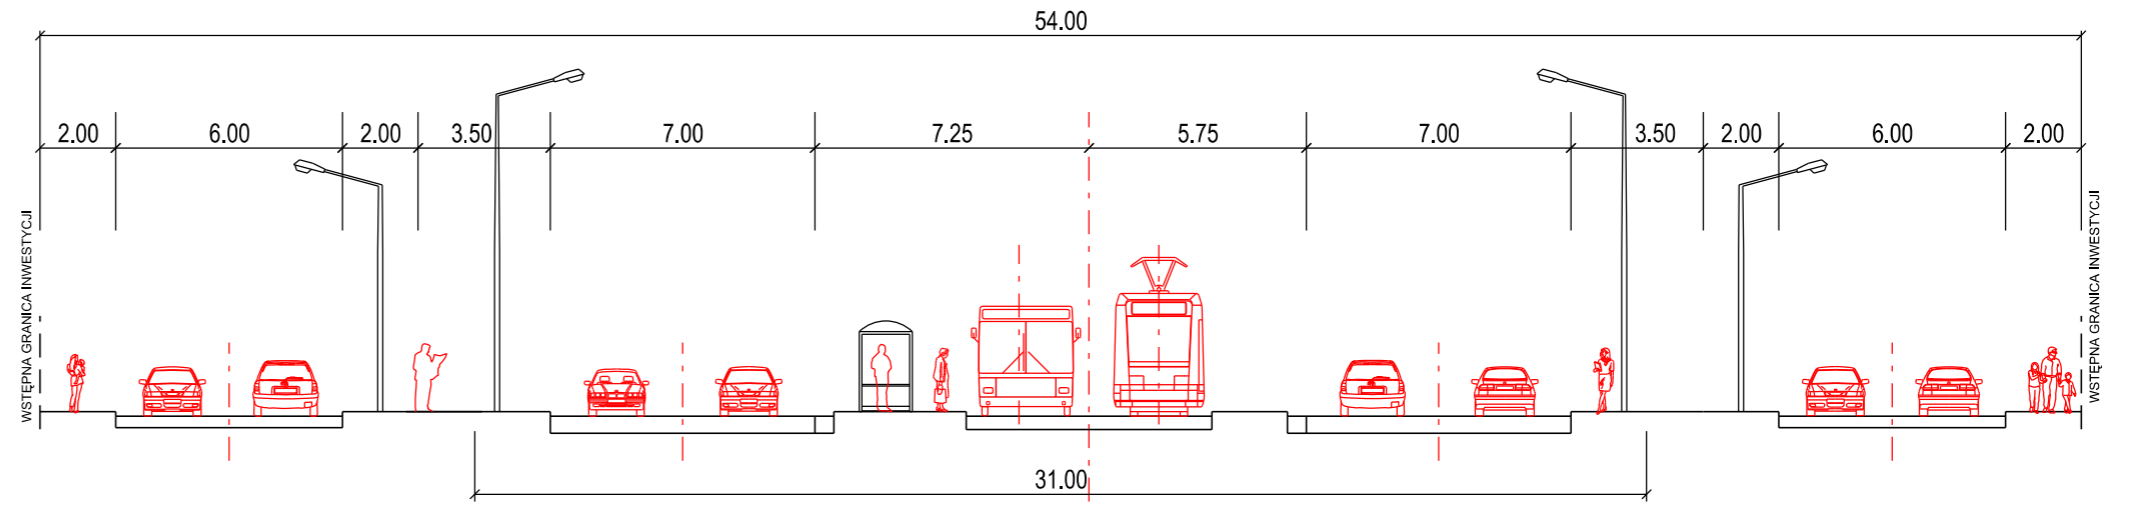

# PRZEKRÓJ NORMALNY II

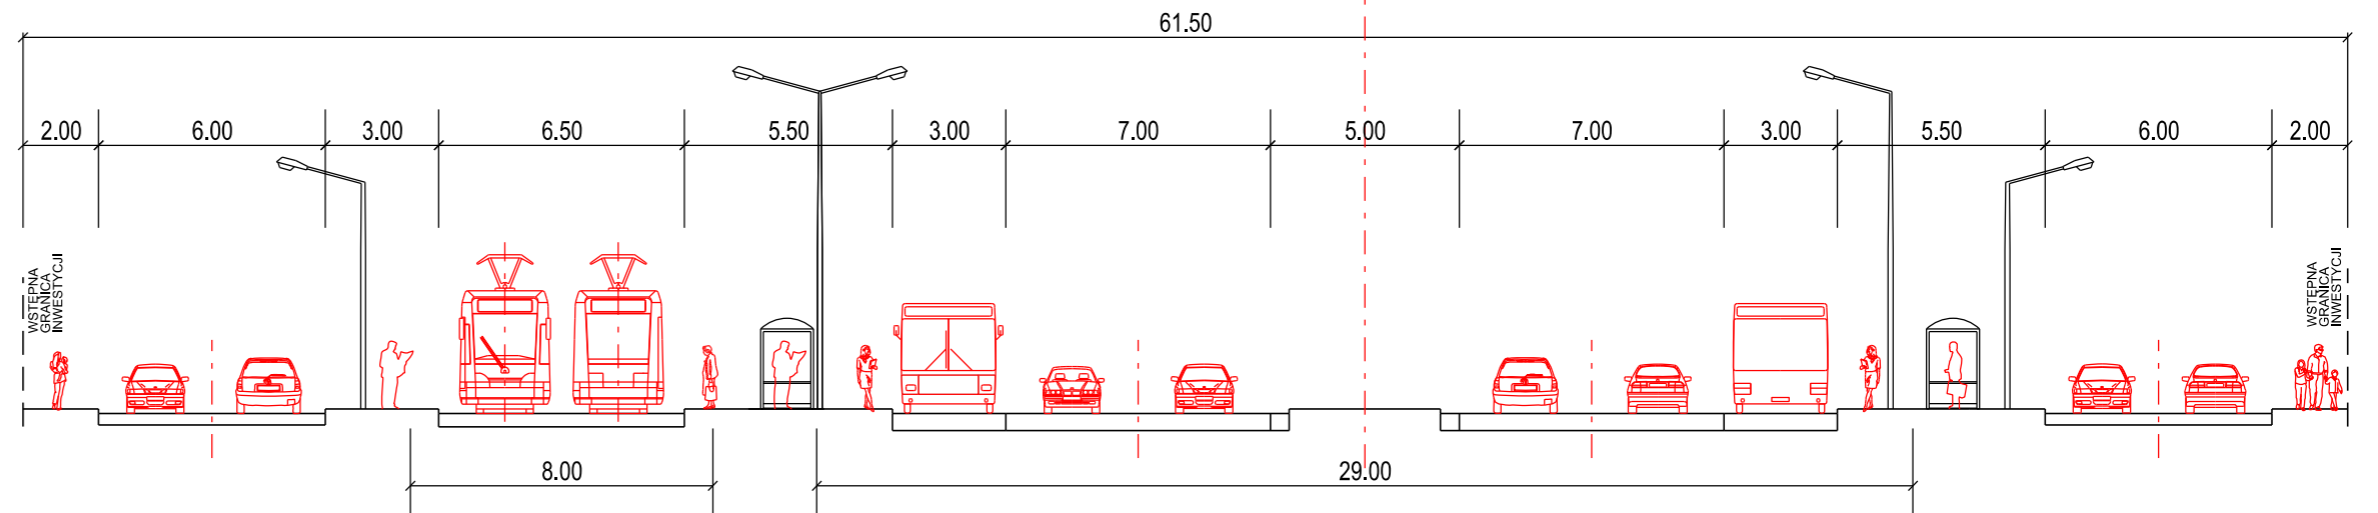

# PRZEKRÓJ NORMALNY III

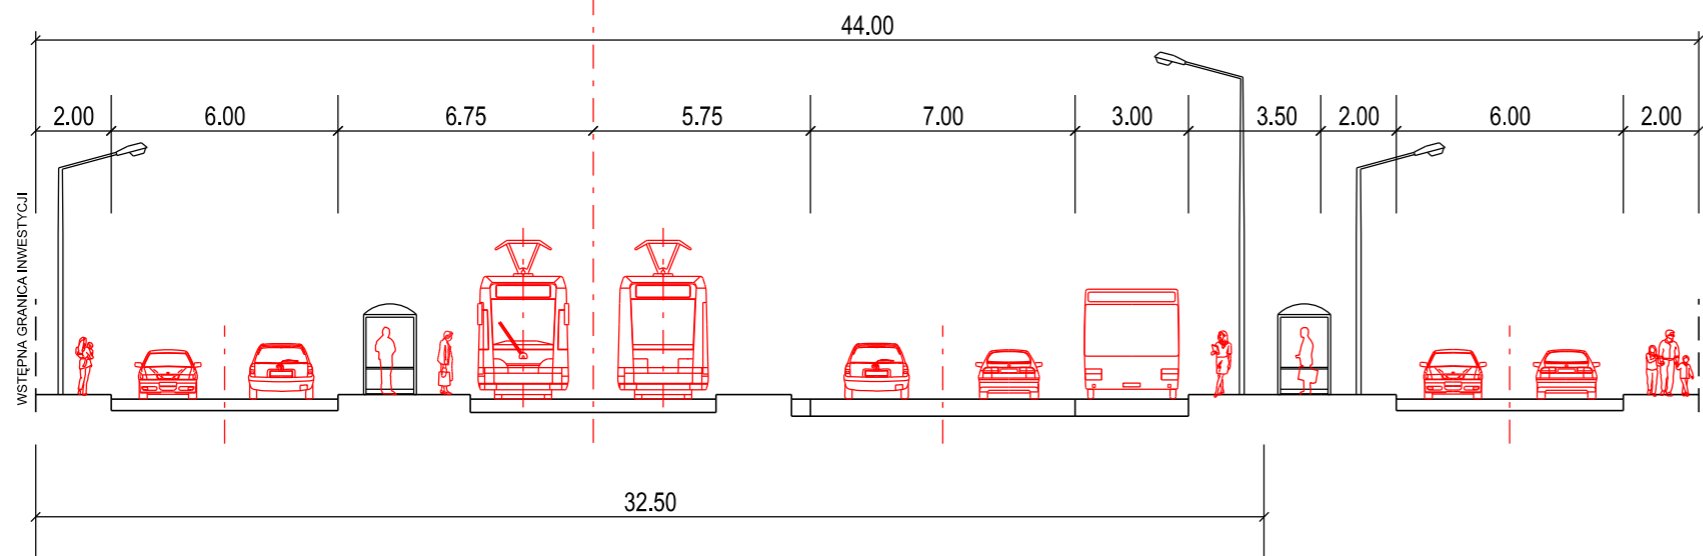

ZAMAWIAJĄCY		 MIASTO STOLECZNE WARSZAWA		Urząd m.st. Warszawy Biuro Drogownictwa i Komunikacji ul. Solec 48, 00-382 Warszawa tel. (22) 443 06 54, (22) 443 06 55 fax (22) 443 06 41	
WYKONAWCA		 DHV		DHV POLSKA Sp. z o.o. ul. Domaniewska 41, 02-672 Warszawa tel. (22) 606 28 02, fax (22) 606 28 03 e-mail: dhv.polska@dhv.com	
FUNKCJA	IMIĘ I NAZWISKO	BRANŻA	NR UPRAWNIEN / SPECJALNOŚĆ	PODPIS	
PROJEKTANT:	mgr inż. Robert Urbański	drogi	MAZ/0244/POOD/09	drogowa	
OPRACOWAŁA:	mgr inż. Izabela Ozdarska	drogi			
	mgr inż. Piotr Karaś	drogi			
NAZWA PROJEKTU:					
Koncepcja przeprowadzenia linii tramwajowej w ciągu Głębocka - Trasa Olszynki Grochowskiej do Trasy Mostu Północnego z przekroczeniem Trasy Toruńskiej (odcinek: Malborska - Trasa Olszynki Grochowskiej)					
NAZWA RYSUNKU:					
Przekroje normalne					
NR UMOWY:	BRANŻA:	STADIUM:	SKALA:	DATA:	NR RYSUNKU:
BD/B-1-1-4/B/U-002/12	Drogi	ETAP II	1:200	07.2012 r.	4