




Przekrój poprzeczny nr 1
 Typowe rozwiązanie przekroju poprzecznego na ul. Gagarina

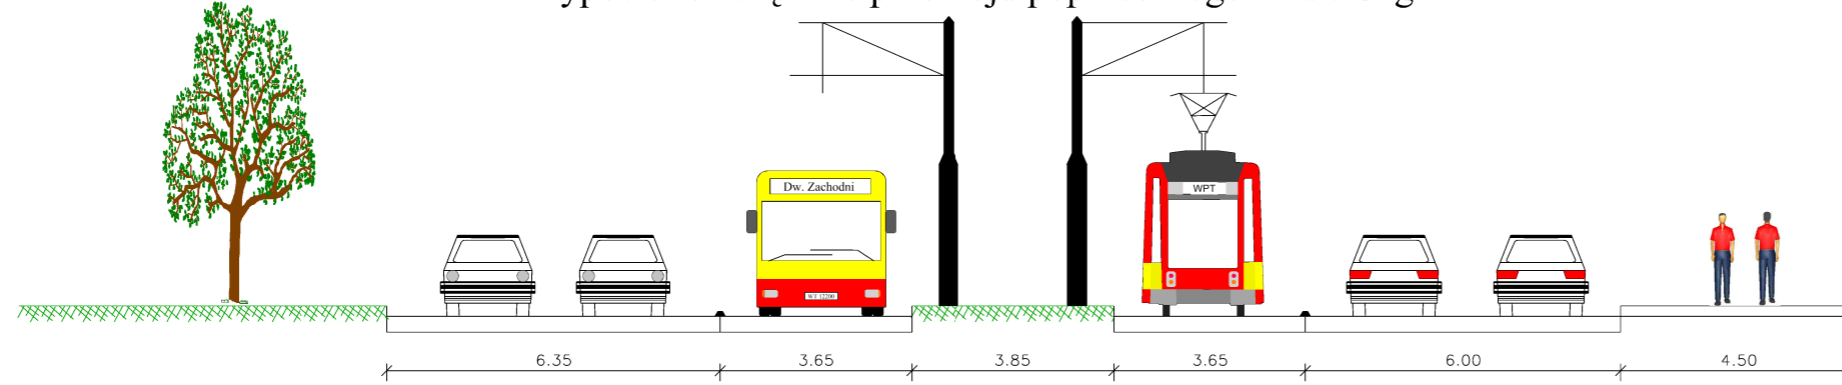


Przekrój poprzeczny nr 2
 Typowe rozwiązanie przekroju poprzecznego na ul. Gagarina
 w obrębie przystanku tramwajowo - autobusowego

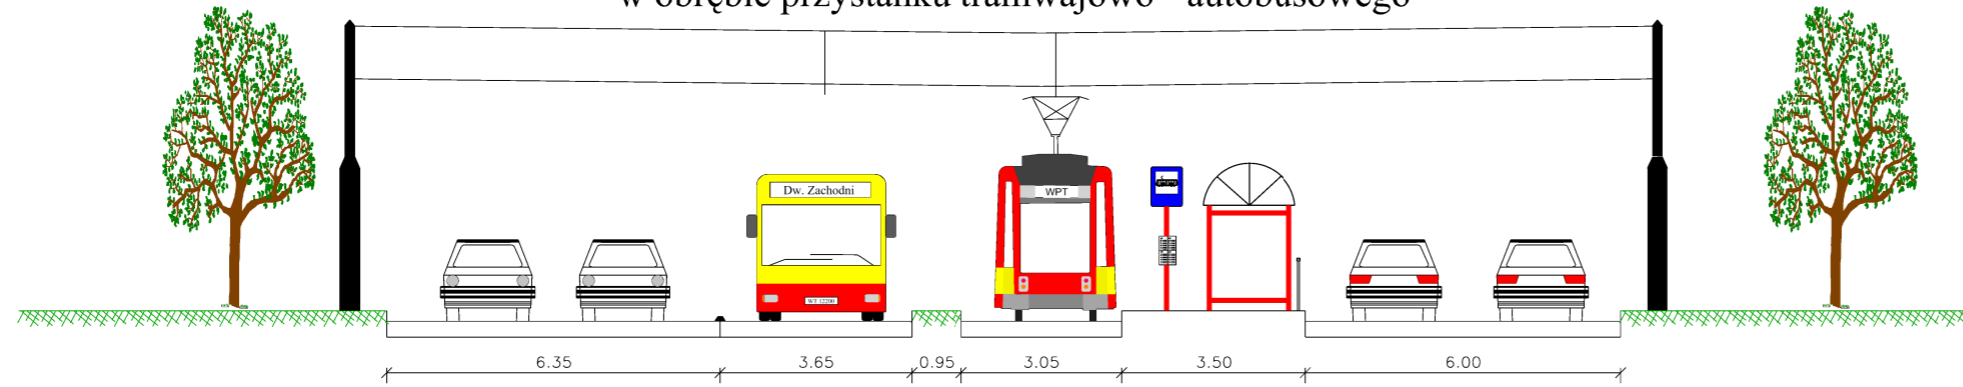

Przekrój poprzeczny nr 3
 Typowe rozwiązanie przekroju poprzecznego na ul. Gagarina
 w obrębie przystanku tramwajowo - autobusowego

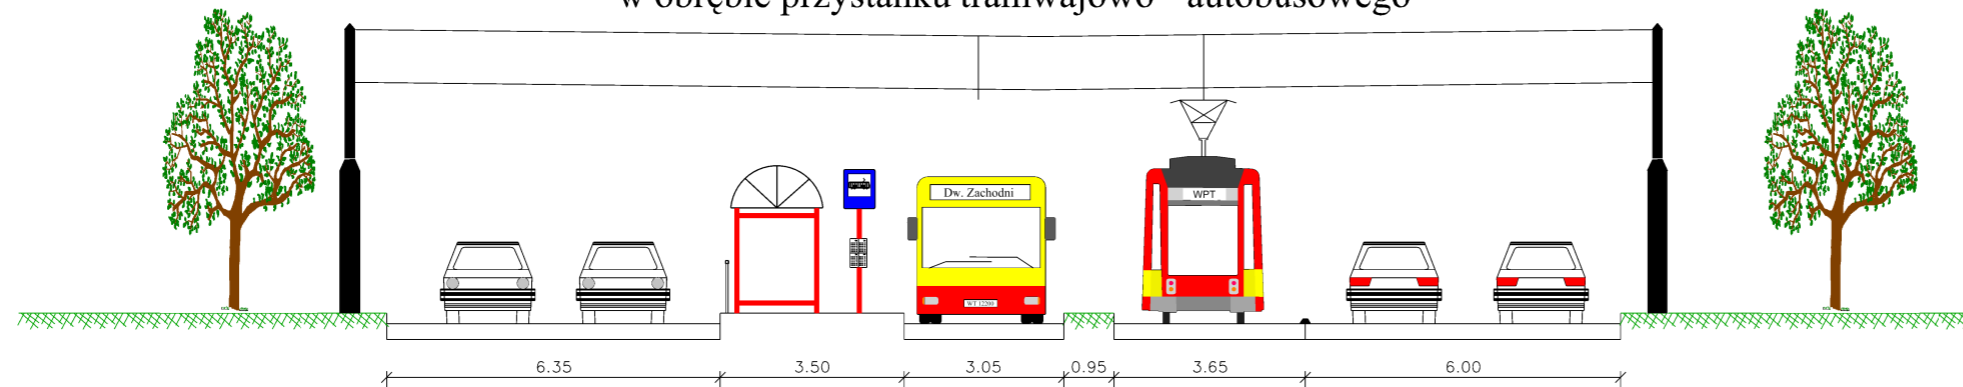

Przekrój poprzeczny nr 4
 Typowe rozwiązanie przekroju poprzecznego na ul. Gagarina
 w obrębie przystanku tramwajowo - autobusowego przy skrzyżowaniu z ul. Czerniakowską

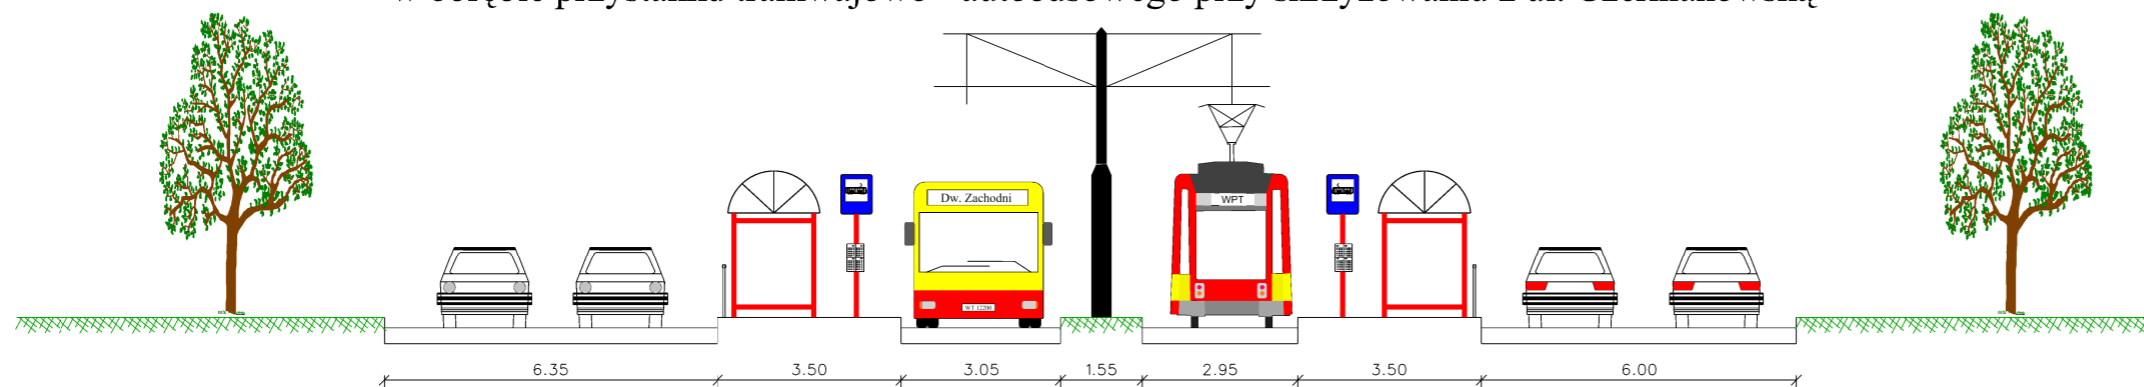

STUDIUM WYKONALNOŚCI: BUDOWA TRASY TRAMWAJOWEJ DO WARSZAWSKIEGO PARKU TECHNOLOGICZNEGO		
Wykonawca: FaberMaunsell Ltd.	Zamawiający: Tramwaje Warszawskie Sp. z o.o.	
Podwykonawca: TransEko Sp.j.		
Przekroje poprzeczne nr: 1,2,3,4	Skala 1:150	Rysunek Z 1.1