




Przekrój poprzeczny nr 5
 Typowe rozwiązanie przekroju poprzecznego na ul. Nowoprojektowanej-Wschodniej

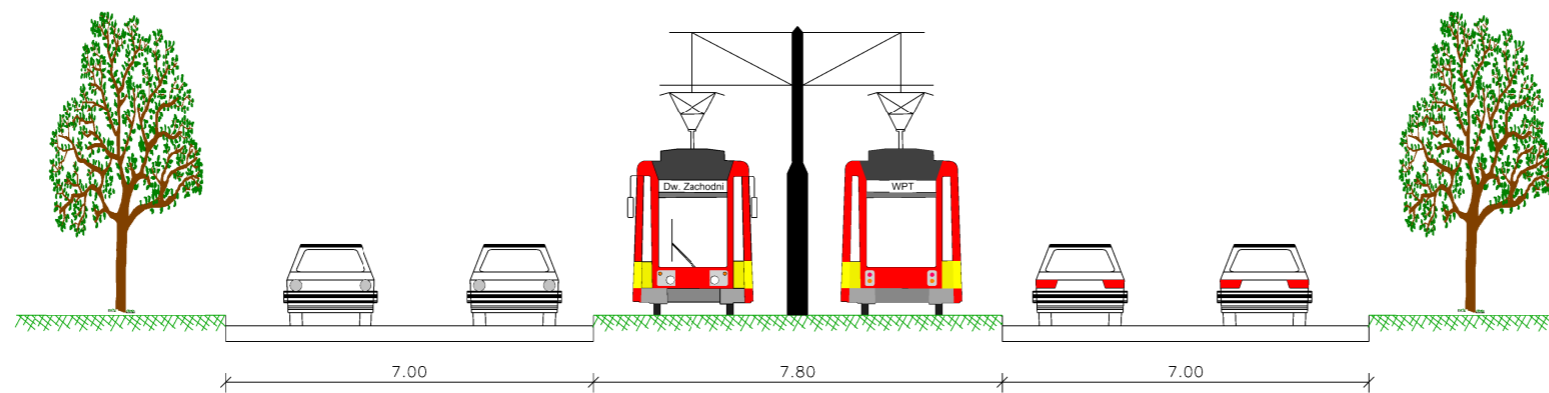


Przekrój poprzeczny nr 6
 Typowe rozwiązanie przekroju poprzecznego na ul. Bartyckiej

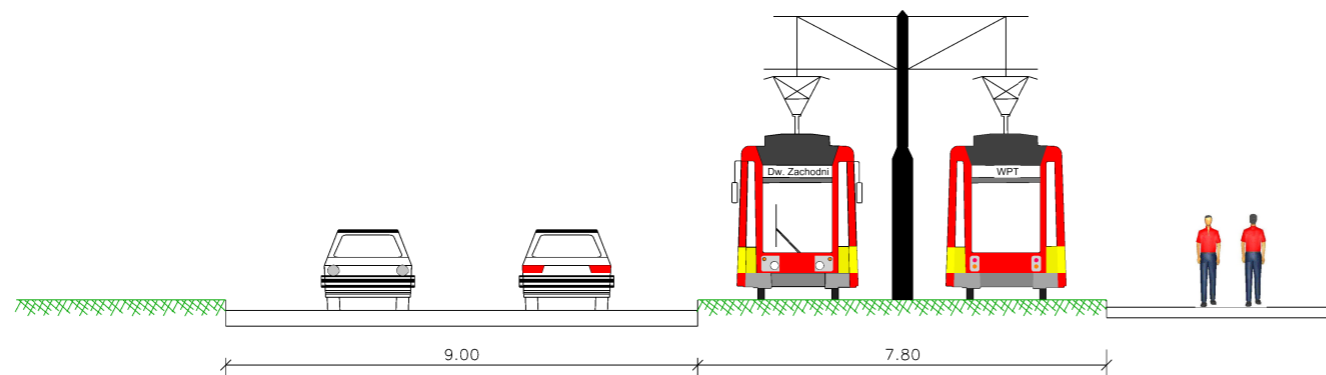

Przekrój poprzeczny nr 7
 Typowe rozwiązanie przekroju poprzecznego na ul. Bartyckiej Bis

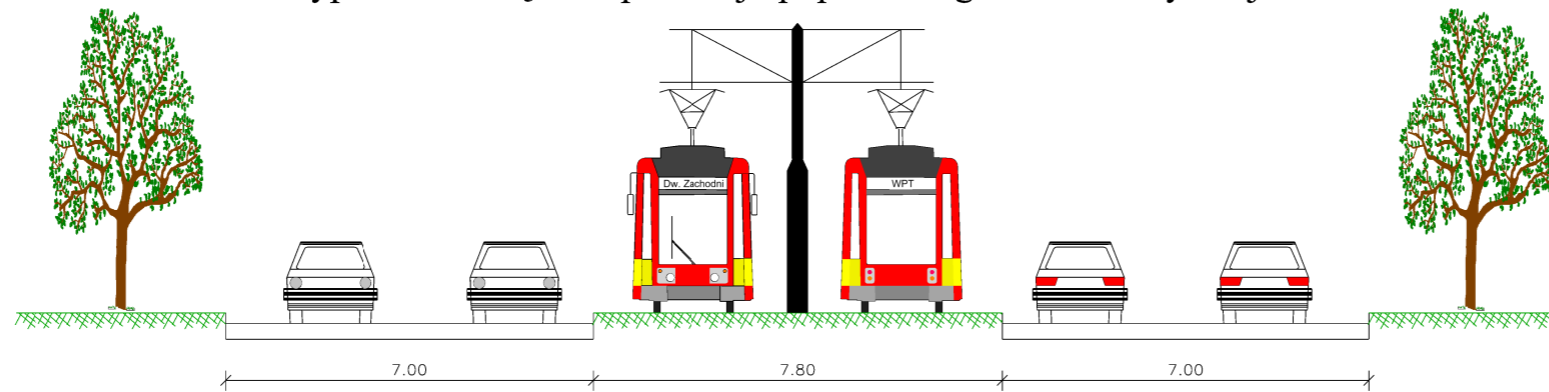

Przekrój poprzeczny nr 8
 Typowe rozwiązanie przekroju poprzecznego na ul. Czerniakowskiej Bis
 w obrębie przystanku tramwajowego

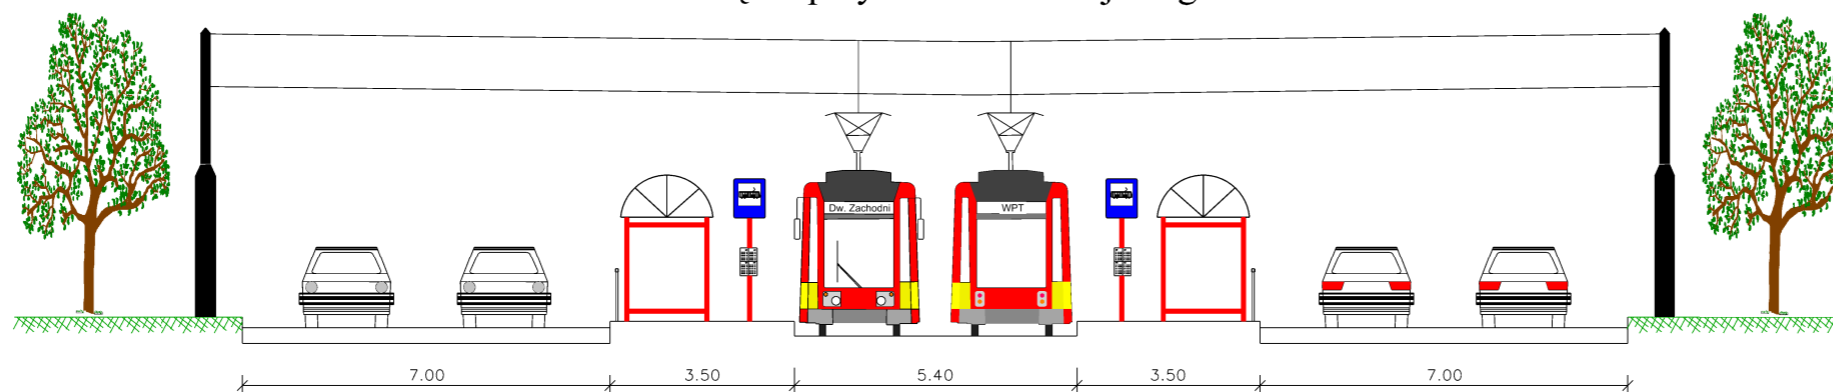

STUDIUM WYKONALNOŚCI: BUDOWA TRASY TRAMWAJOWEJ DO WARSZAWSKIEGO PARKU TECHNOLOGICZNEGO		
Wykonawca: FaberMaunsell Ltd.	Zamawiający: Tramwaje Warszawskie Sp. z o.o.	
Podwykonawca: TransEko Sp.j.		
Przekroje poprzeczne nr: 5,6,7,8	Skala 1:150	Rysunek Z 1.2