


PRZEKRÓJ
PLANOWANY

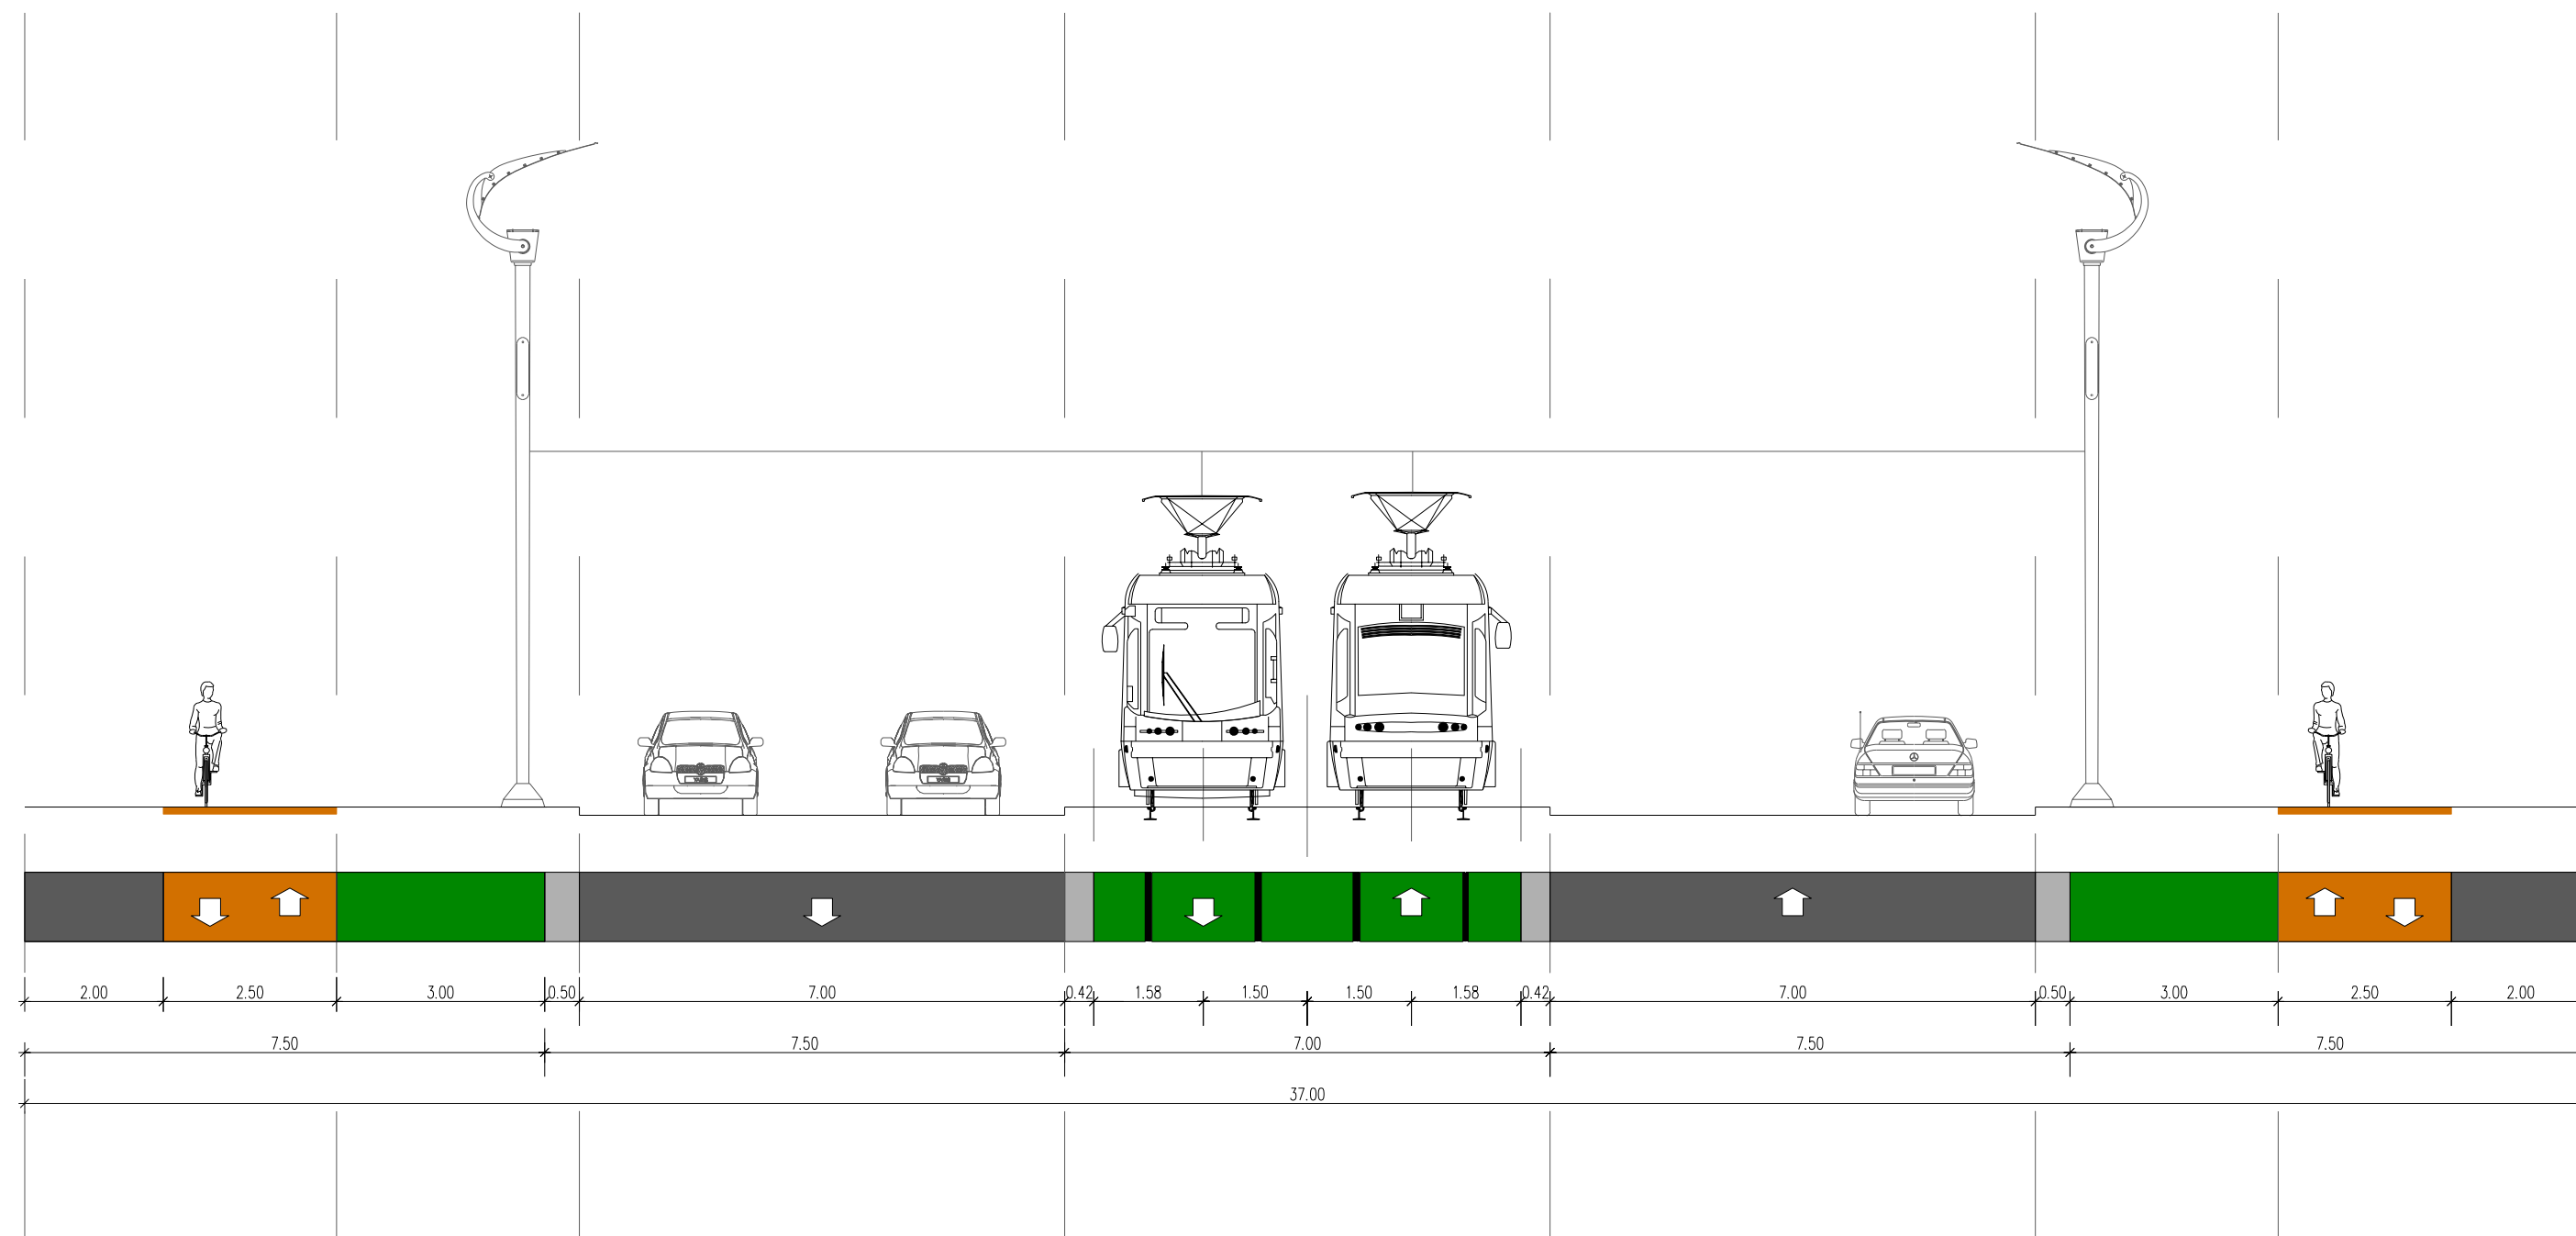

Zamawiający

Urząd Miasta Stołecznego Warszawy
Biuro Drogownictwa i Komunikacji
ul. Solec 48, 00-382 Warszawa, tel. (022) 443 06 54, fax (022) 443 06 41
www.um.warszawa.pl

Wykonawca

AECOM AECOM Sp. z o.o.
02-304 Warszawa, Al. Jerozolimskie 133/113
www.aecom.com

Funkcja	Imię i nazwisko	Specjalność	Nr uprawnień	Podpis
Kierownik projektu	mgr inż. Stefan Sama	drogi		
Opracował	Michał Czernicki	drogi		
Opracował	Wojciech Kubica	drogi		
Opracował	inż. Grzegorz Madryas	drogi		
Opracował	mgr inż. Marcin Bednarczyk	drogi		
Opracował	mgr inż. Krzysztof Masłowski	drogi		
Opracował	inż. Andrzej Malinowski	drogi	MAZ/0123/POOD/08	

Tytuł Opracowania
Studium funkcjonalno-ruchowe obsługi komunikacją tramwajową osiedla
Głocław w Warszawie - zamówienie uzupełniające

Data
12.2009

Skala
1 : 100


Tytuł Rysunku
Przekrój koncepcyjny na odcinku szlakuowym

Branża
drogowa

Nr Rysunku
5.1

PRZEKRÓJ
PLANOWANY

Trasa Siekierkowska

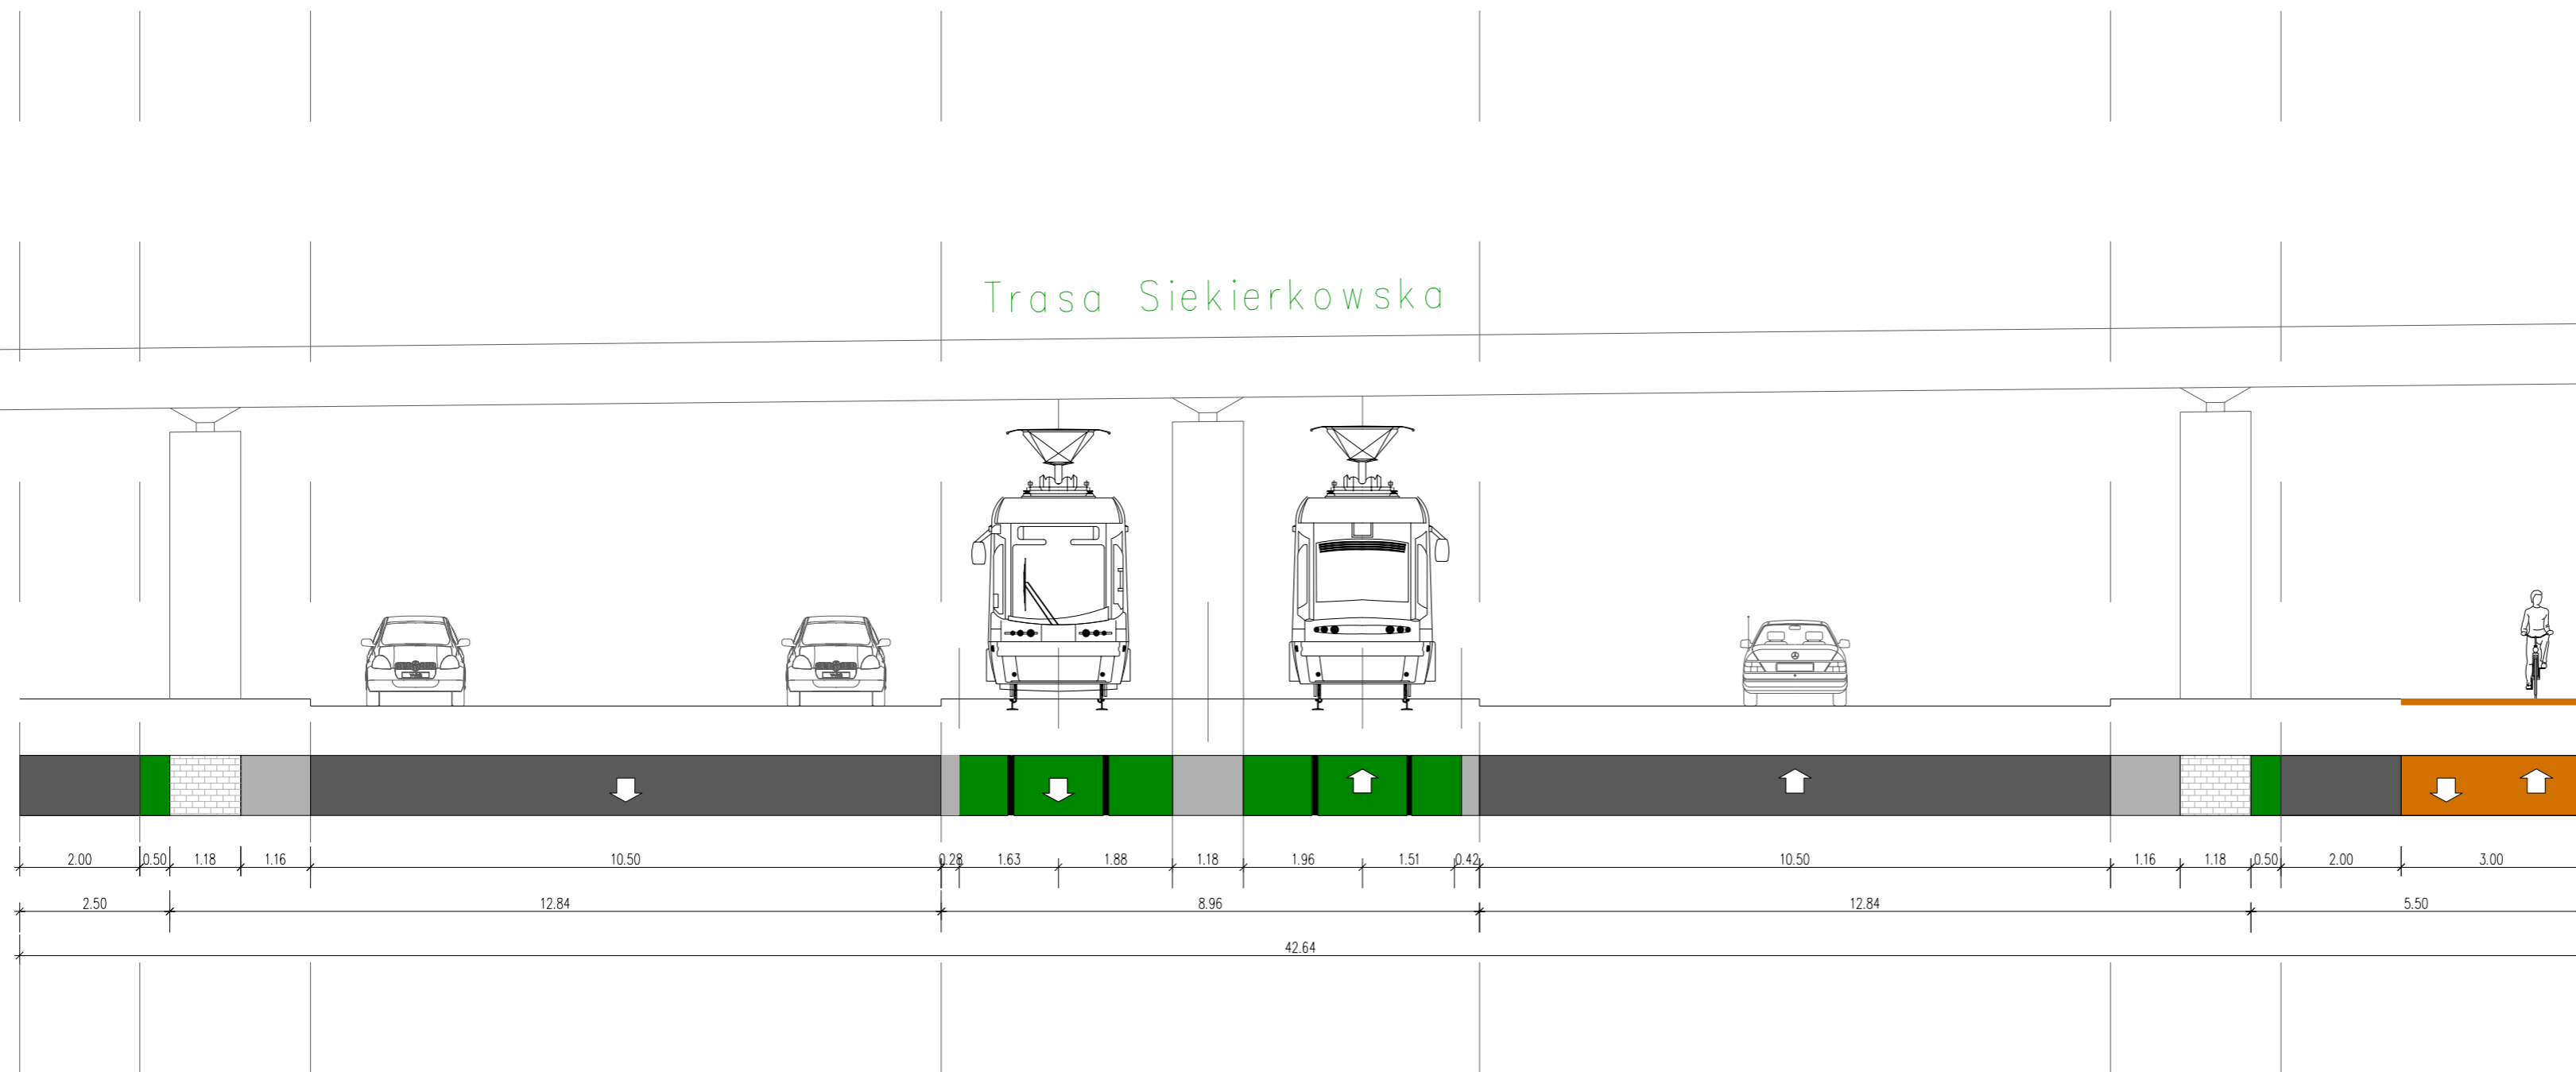

Zamawiający

 Urząd Miasta Stołecznego Warszawy
 Biuro Drogownictwa i Komunikacji
 ul. Solec 48, 00-382 Warszawa, tel. (022) 443 06 54, fax (022) 443 06 41
 www.um.warszawa.pl

Wykonawca
AECOM AECOM Sp. z o.o.
 02-304 Warszawa, Al. Jerozolimskie 133/113
 www.aecom.com

Funkcja	Imię i nazwisko	Specjalność	Nr uprawnień	Podpis
Kierownik projektu	mgr inż. Stefan Sarna	drogi		
Opracował	Michał Czernicki	drogi		
Opracował	Wojciech Kubica	drogi		
Opracował	inż. Grzegorz Madryas	drogi		
Opracował	mgr inż. Marcin Bednarczyk	drogi		
Opracował	mgr inż. Krzysztof Masłowski	drogi		
Opracował	inż. Andrzej Malinowski	drogi	MAZ/0123/POOD/08	

Tytuł Opracowania	Stadium funkcjonalno-ruchowe obsługi komunikacją tramwajową osiedla Głocław w Warszawie - zamówienie uzupełniające	Data	12.2009
Tytuł Rysunku	Przekrój koncepcyjny pod wiaduktem wzdłuż Trasy Siekierkowskiej	Skala	1 : 100
		Branża	drogowa
		Nr Rysunku	5.2