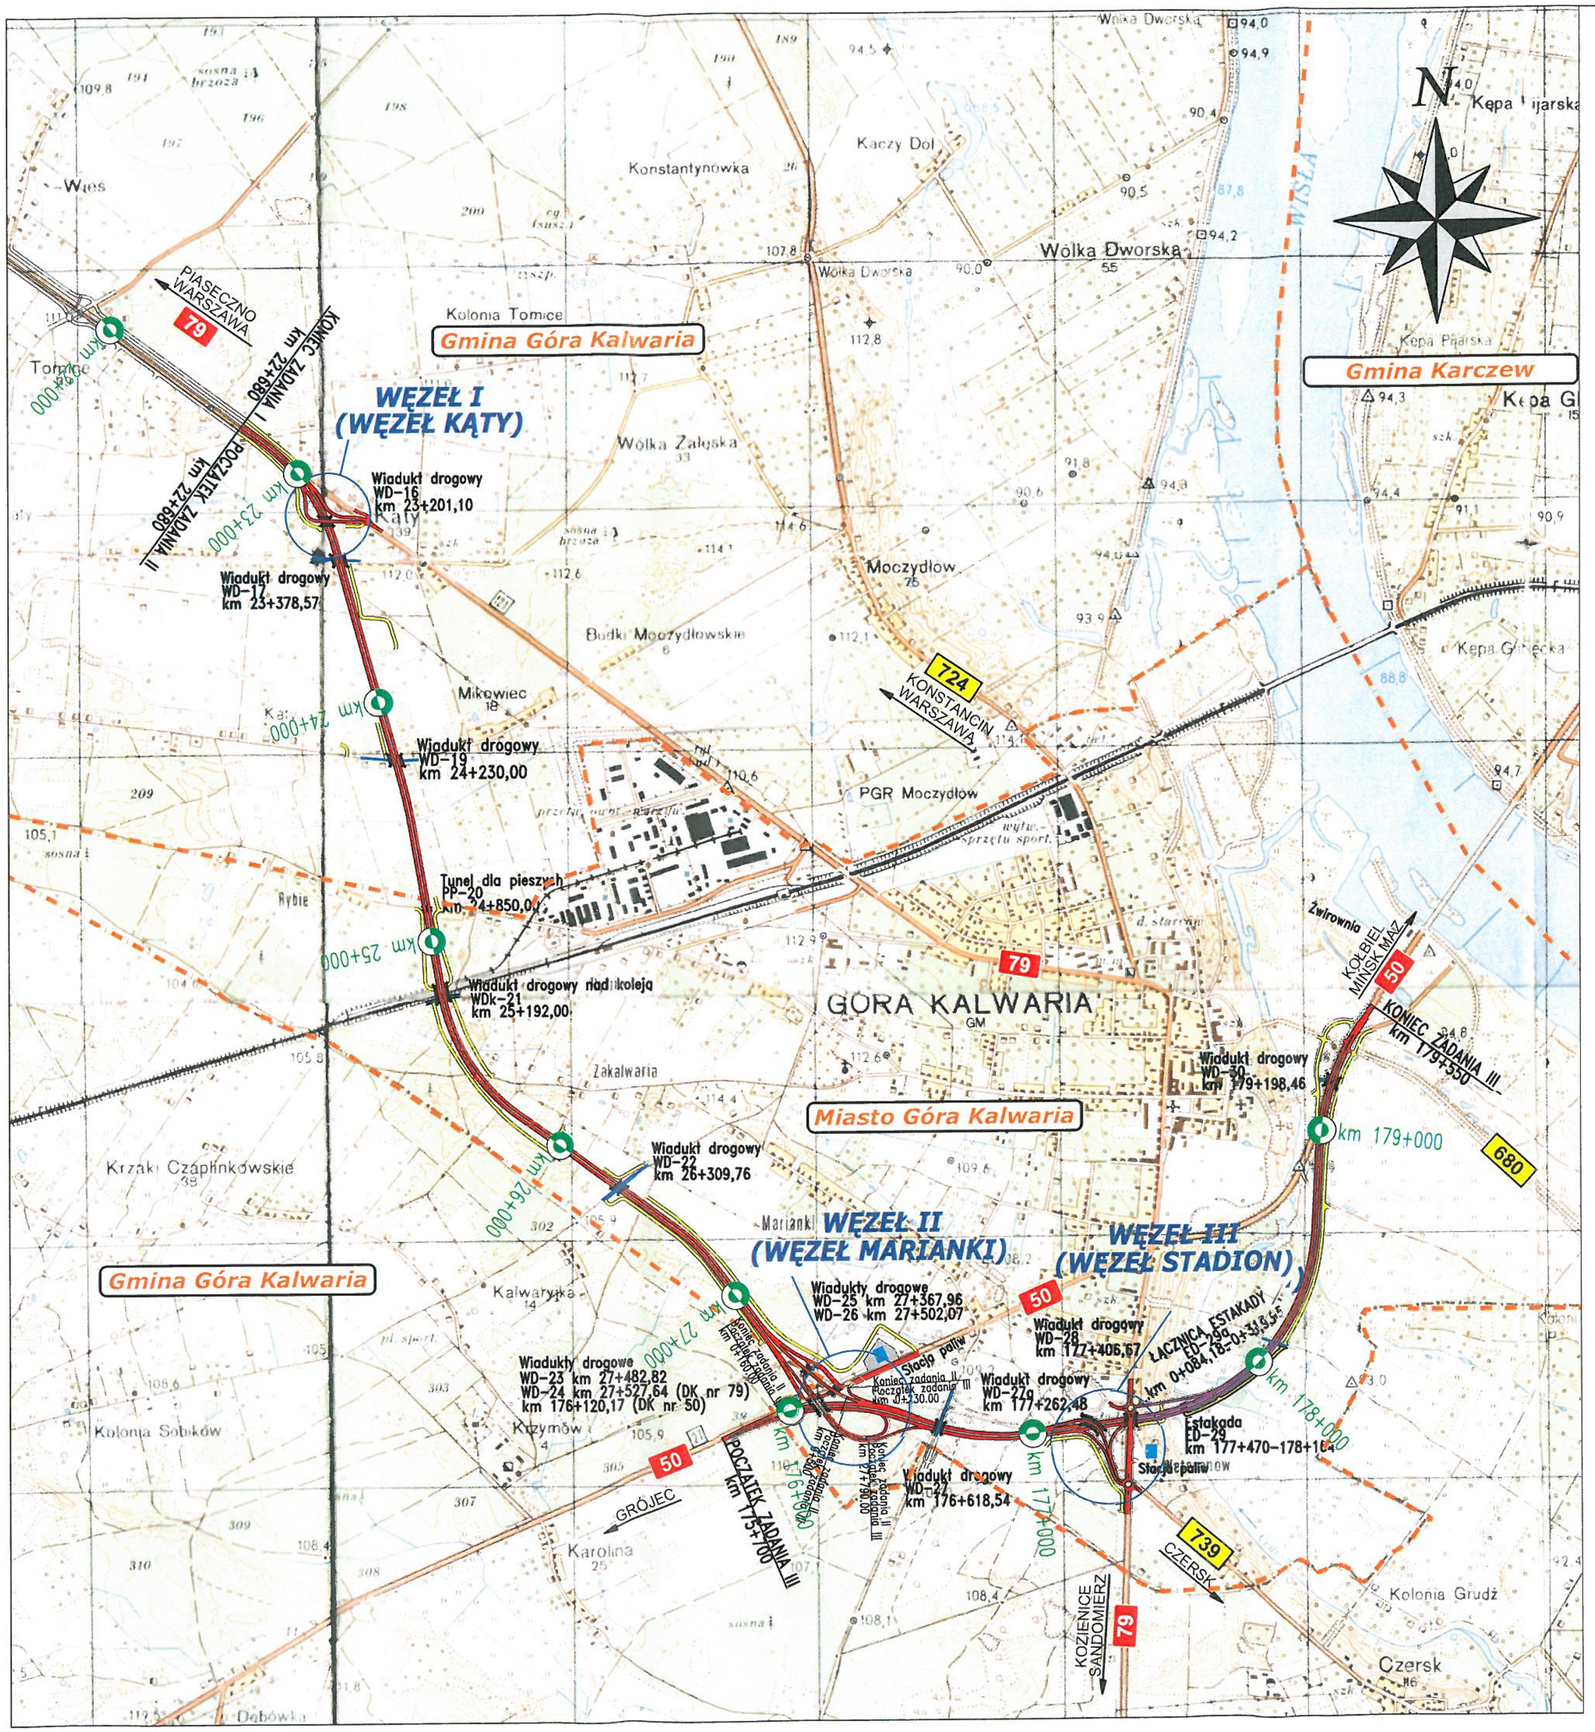

LEGENDA:

- projektowana obwodnica Góry Kalwarii
- projektowane drogi dojazdowe
- granice miast i gmin
- ... – istniejąca droga krajowa nr ...
- ... – istniejąca droga wojewódzka nr ...
- istniejące drogi gminne
- projektowane obiekty inżynierskie

WD-... – projektowany wiadukt drogowy
WDk-... – projektowany wiadukt drogowy nad koleją
ED-... – projektowany estakada
PP-... – projektowy tunel dla pieszych

Zamawiający	**Generalna Dyrekcja Dróg Krajowych i Autostrad** Oddział w Warszawie 03-808 Warszawa, ul. Mińska 25
Jednostka projektowa	**ARCADIS Sp. z o.o.** 02-670 Warszawa , ul. Puławska 182 tel.: (0-22) 203 20 00, fax: (0-22) 203 20 01
Stadium :	**PROJEKT WYKONAWCZY**
Zamierzenie budowlane:	**ROZBUDOWA DROGI KRAJOWEJ NR 79 NA ODCINKU OD SKRZYŻOWANIA Z UL. ENERGETYCZNĄ W PIASECZNIE DO SKRZYŻOWANIA Z DROGĄ KRAJOWĄ NR 50 WRAZ Z BUDOWĄ OBWODNICY GÓRY KALWARII**
Obiekt budowlany	Obwodnica Góry Kalwarii
Nazwa opracowania:	**PROJEKT WYKONAWCZY**
Tytuł rysunku:	**PLAN ORIENTACYJNY**

Branża: DROGOWA		Kod CPV: 45200000-9		
Nr archiwalny:	Data oprac.:	Skala:	Nr rys:	Nr ark:
2009/120	XII -2010 r.	1: 25 000	1	1/1