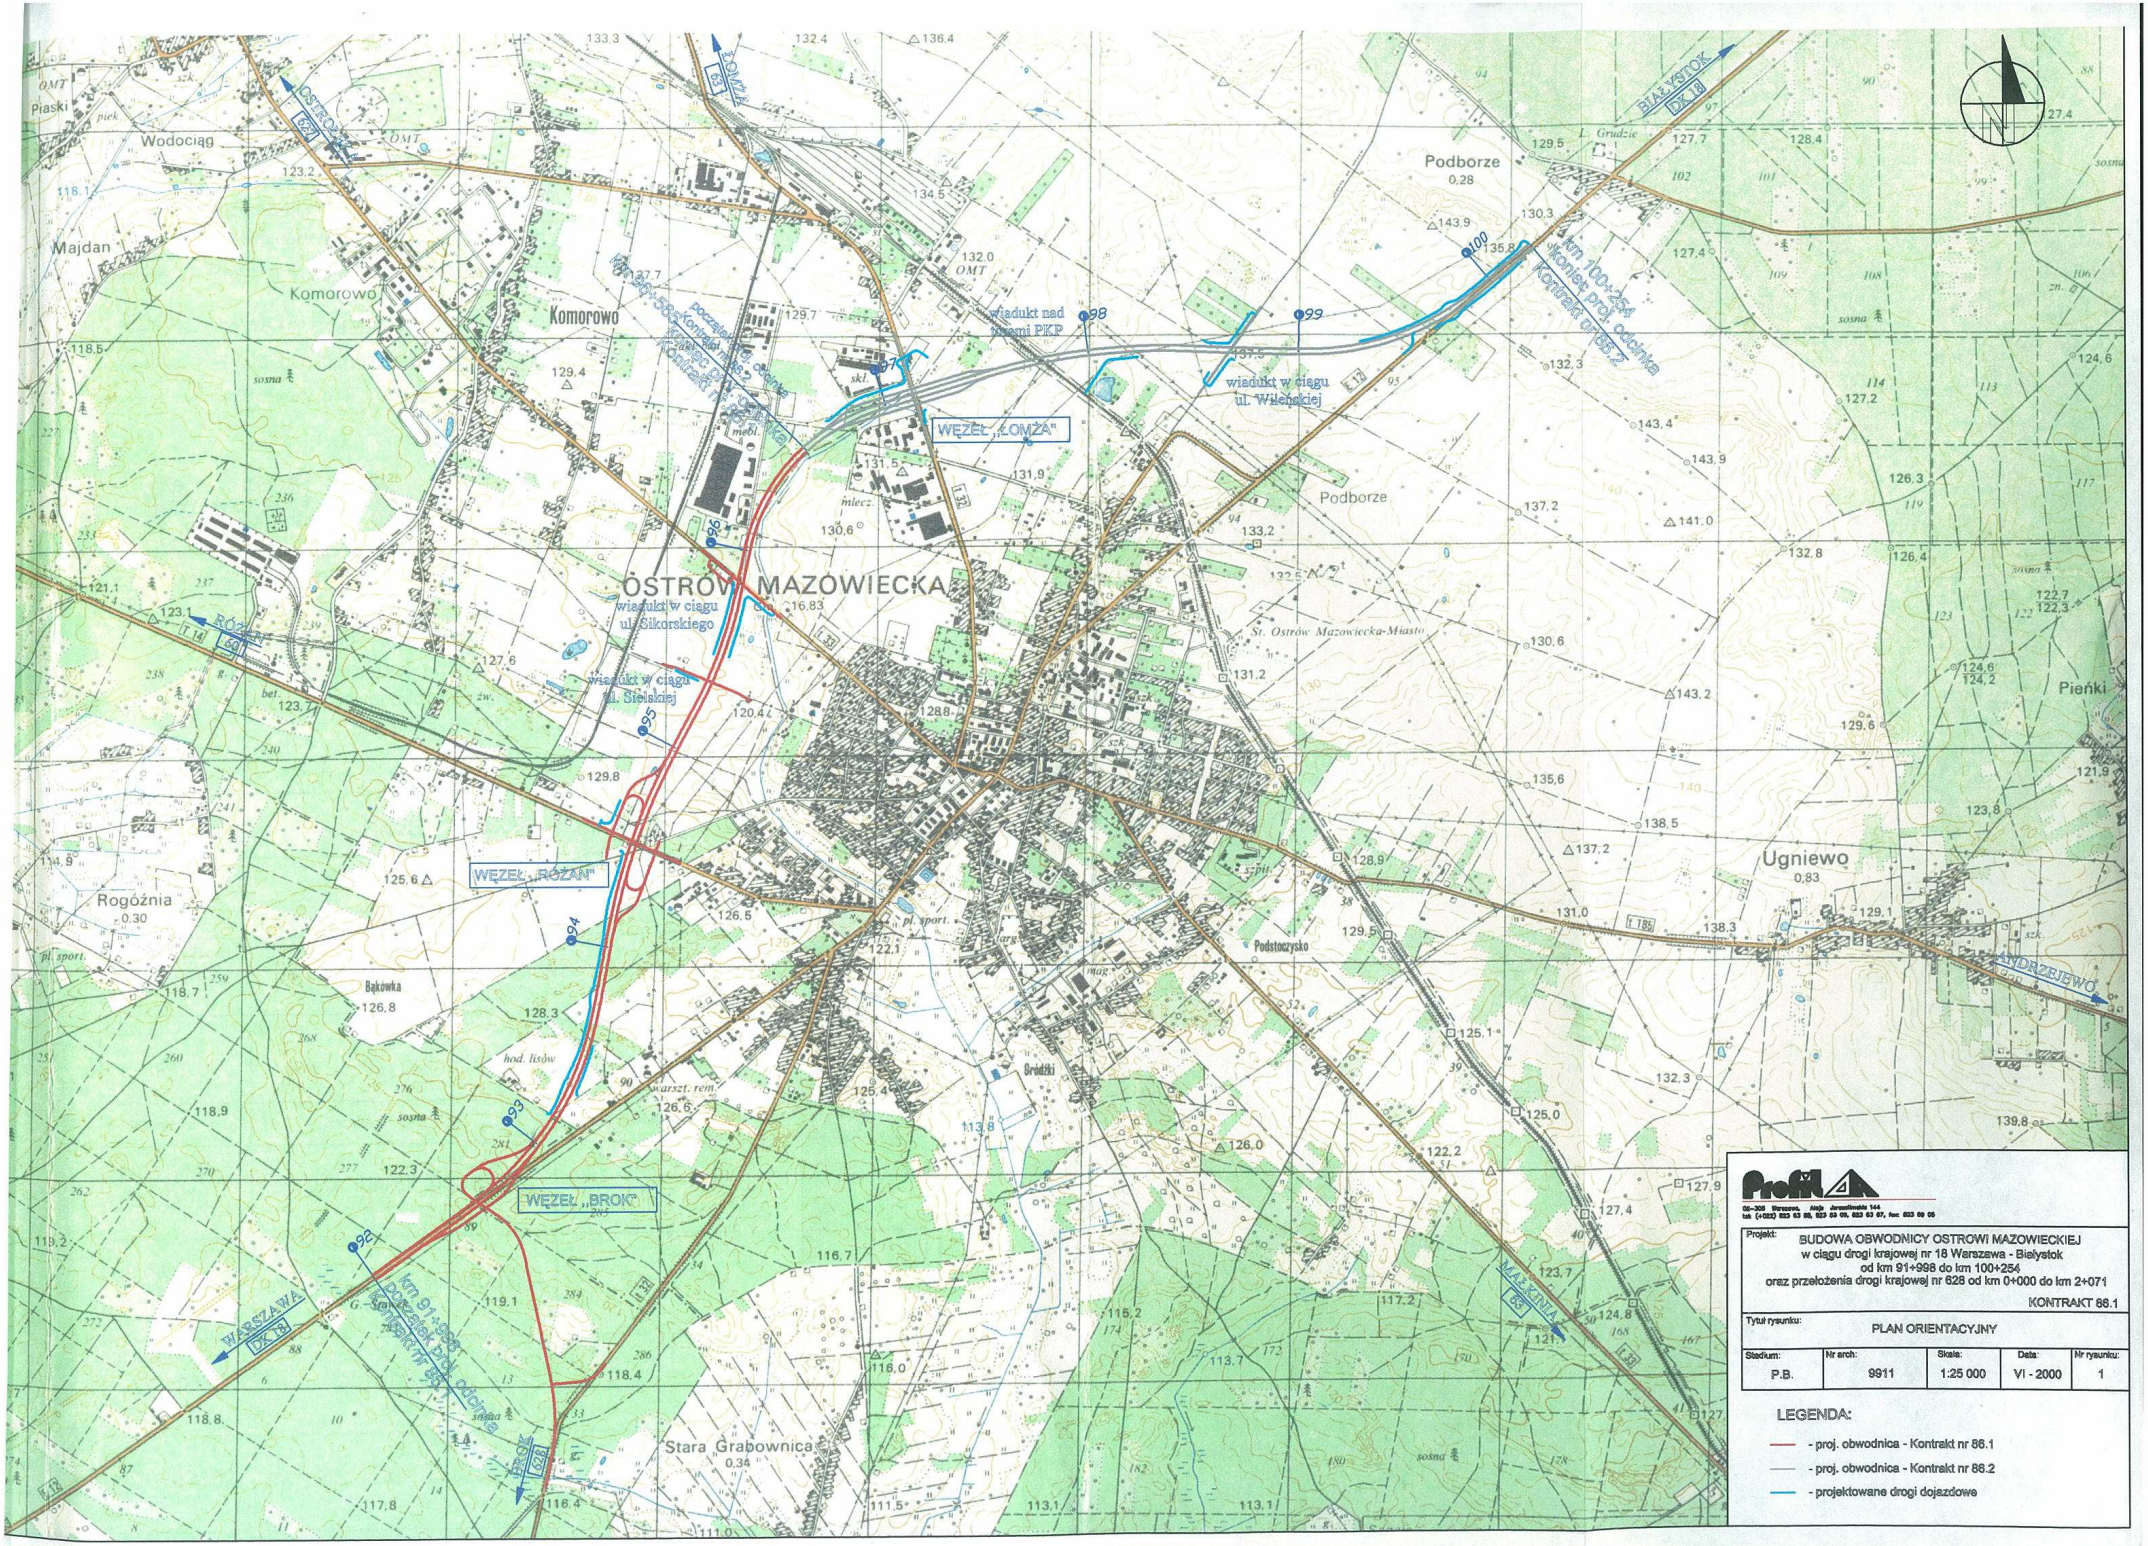

Profil
00-305 Warszawa, Aleje Jerozolimskie 144
tel. (+022) 823 63 88, 823 63 06, 823 63 67, fax: 823 69 05

Projekt:
BUDOWA OBWODNICY OSTROWI MAZOWIECKIEJ
w ciągu drogi krajowej nr 18 Warszawa - Białystok
od km 91+998 do km 100+254
oraz przełożenia drogi krajowej nr 628 od km 0+000 do km 2+071
KONTRAKT 86.1

Tytuł rysunku: PLAN ORIENTACYJNY

Stadium:	Nr arch:	Skala:	Data:	Nr rysunku:
P.B.	9911	1:25 000	VI - 2000	1

LEGENDA:

- proj. obwodnica - Kontrakt nr 86.1
- proj. obwodnica - Kontrakt nr 86.2
- projektowane drogi dojazdowe