
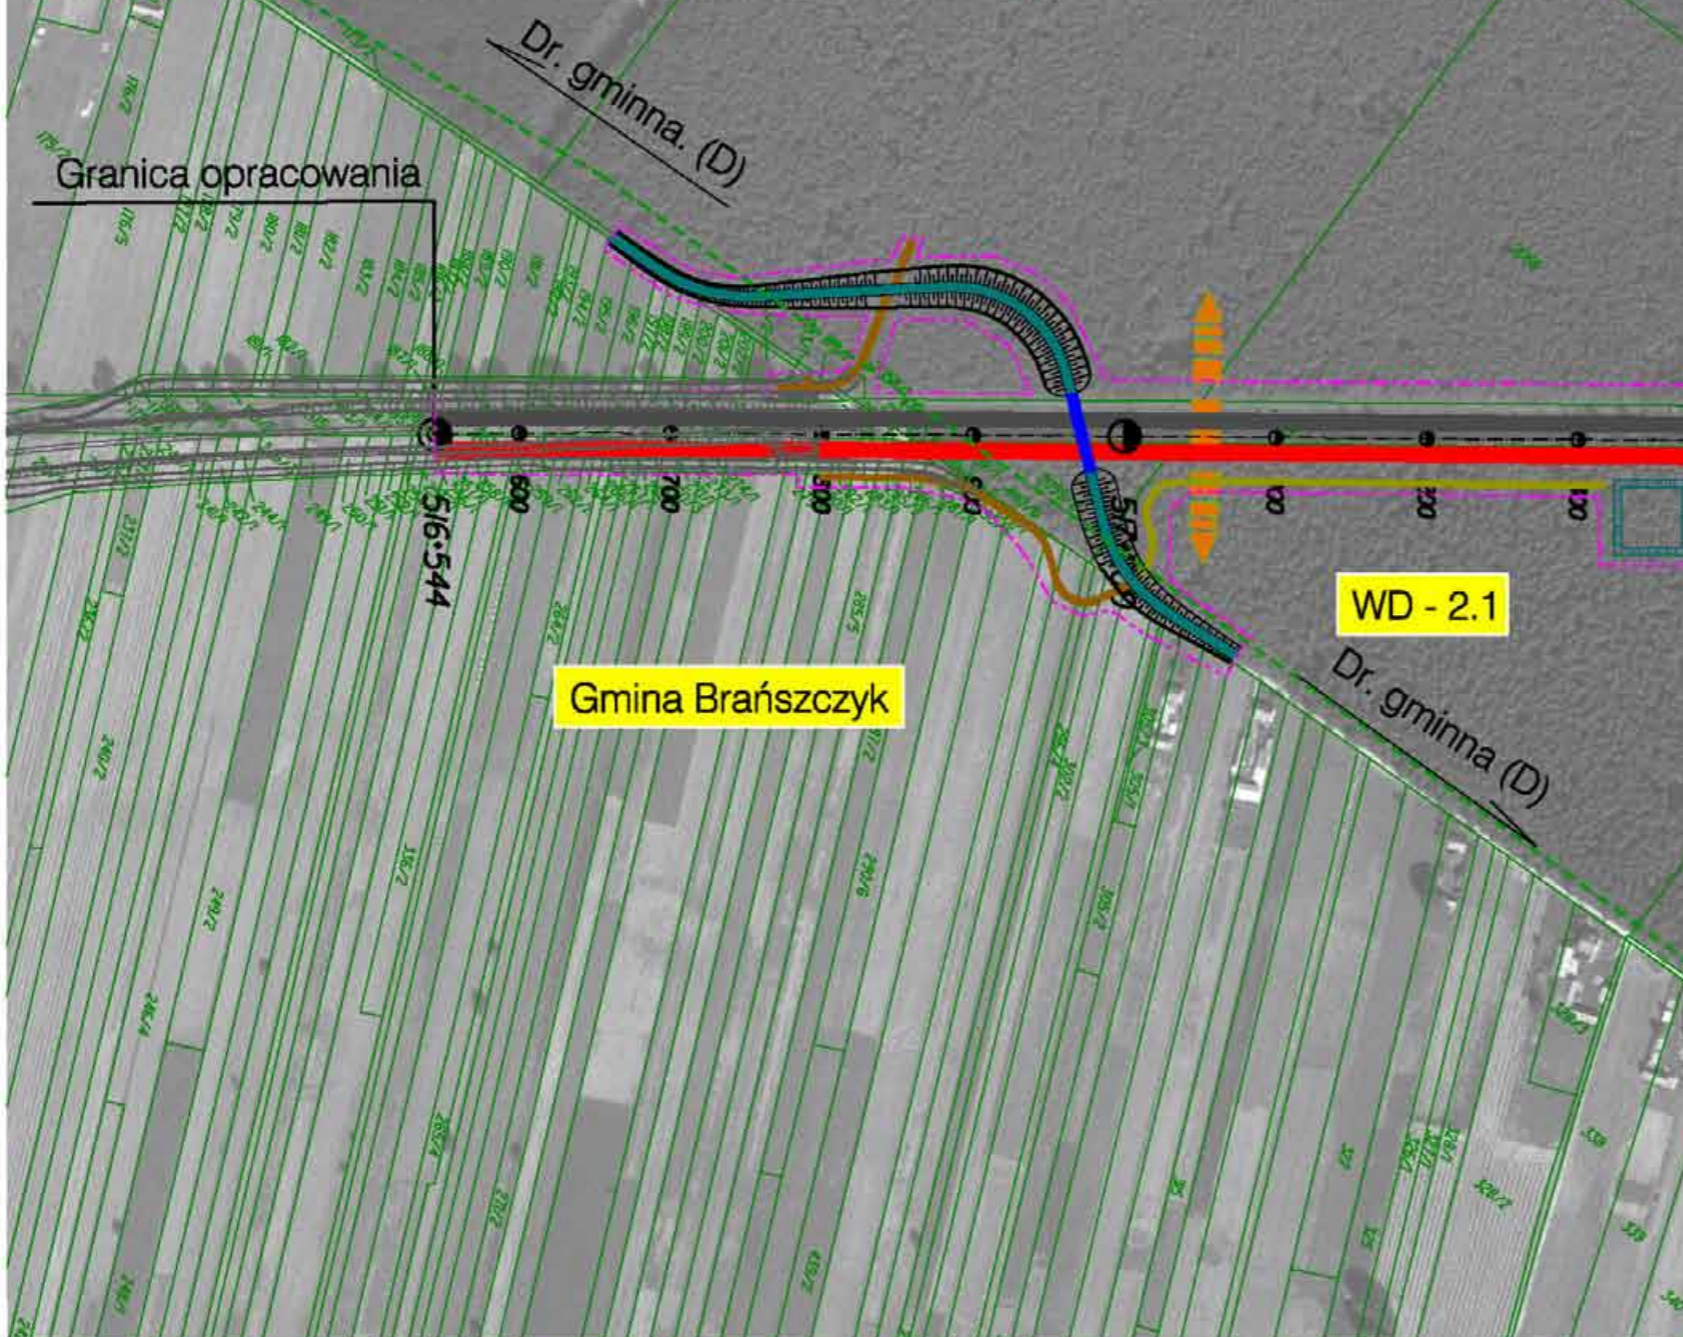


Wariant
Lokalny 1

PUSZCZA BIAŁA
PLB140007

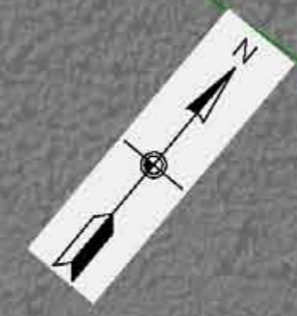

INWESTOR / ZAMAWIAJĄCY
INVESTOR / CLIENT
Generalna Dyrekcja Dróg Krajowych i Autostrad
GDDKiA
Oddział w Warszawie ul. Mińska 25, 03-808 Warszawa

WYKONAWCA PROJEKTU / DESIGNER
TEBODIN PROJEKT
Consultants & Engineers
Tebodin SAP-Projekt Sp. z o.o. TEL. (22) 452 19 95
Ul. Orzycka 27 FAX. (22) 452 19 00
02-695 Warszawa

NAZWA INWESTYCJI / PROJECT:
OPRACOWANIE STUDYUM TECHNICZNO-EKONOMICZNO-ŚRODOWISKOWEGO
ORAZ MATERIAŁÓW DO WNIOSKU DO DECYZJI O ŚRODOWISKOWYCH
JWARUNKOWANIACH ROZBUDOWY DROGI KRAJOWEJ NR 8 DO PARAMETRÓW
DROGI EKSPRESOWEJ NA ODCINKU WYSZKÓW-GRANICA WOJEWÓDZTWA
PODLASKIEGO

FAZA PROJEKTU / DESIGN PHASE: **MATERIAŁY DO DECYZJI ŚRODOWISKOWEJ**

BRANŻA / BRANCH : **DROGOWA/ROAD** Tom nr /Volume No **1**

TREŚĆ RYSUNKU / DRAWING COVERS: **SYTUACJA / PLAN
WARIANT LOKALNY 1** SKALA / SCALE: **1:5 000**

ZESPÓŁ PROJEKTOWY / DESIGN TEAM				
funkcja position	imię i nazwisko name and surname	specjalność i nr uprawnień branch and licence no	podpis signature	
projektant designer		366/02		
data/date	nr umowy/contr. No.	nr rys./dwg No.	Nr. egz/ Copy No	strona /page
05.2007	28/2006	2.1.3		-