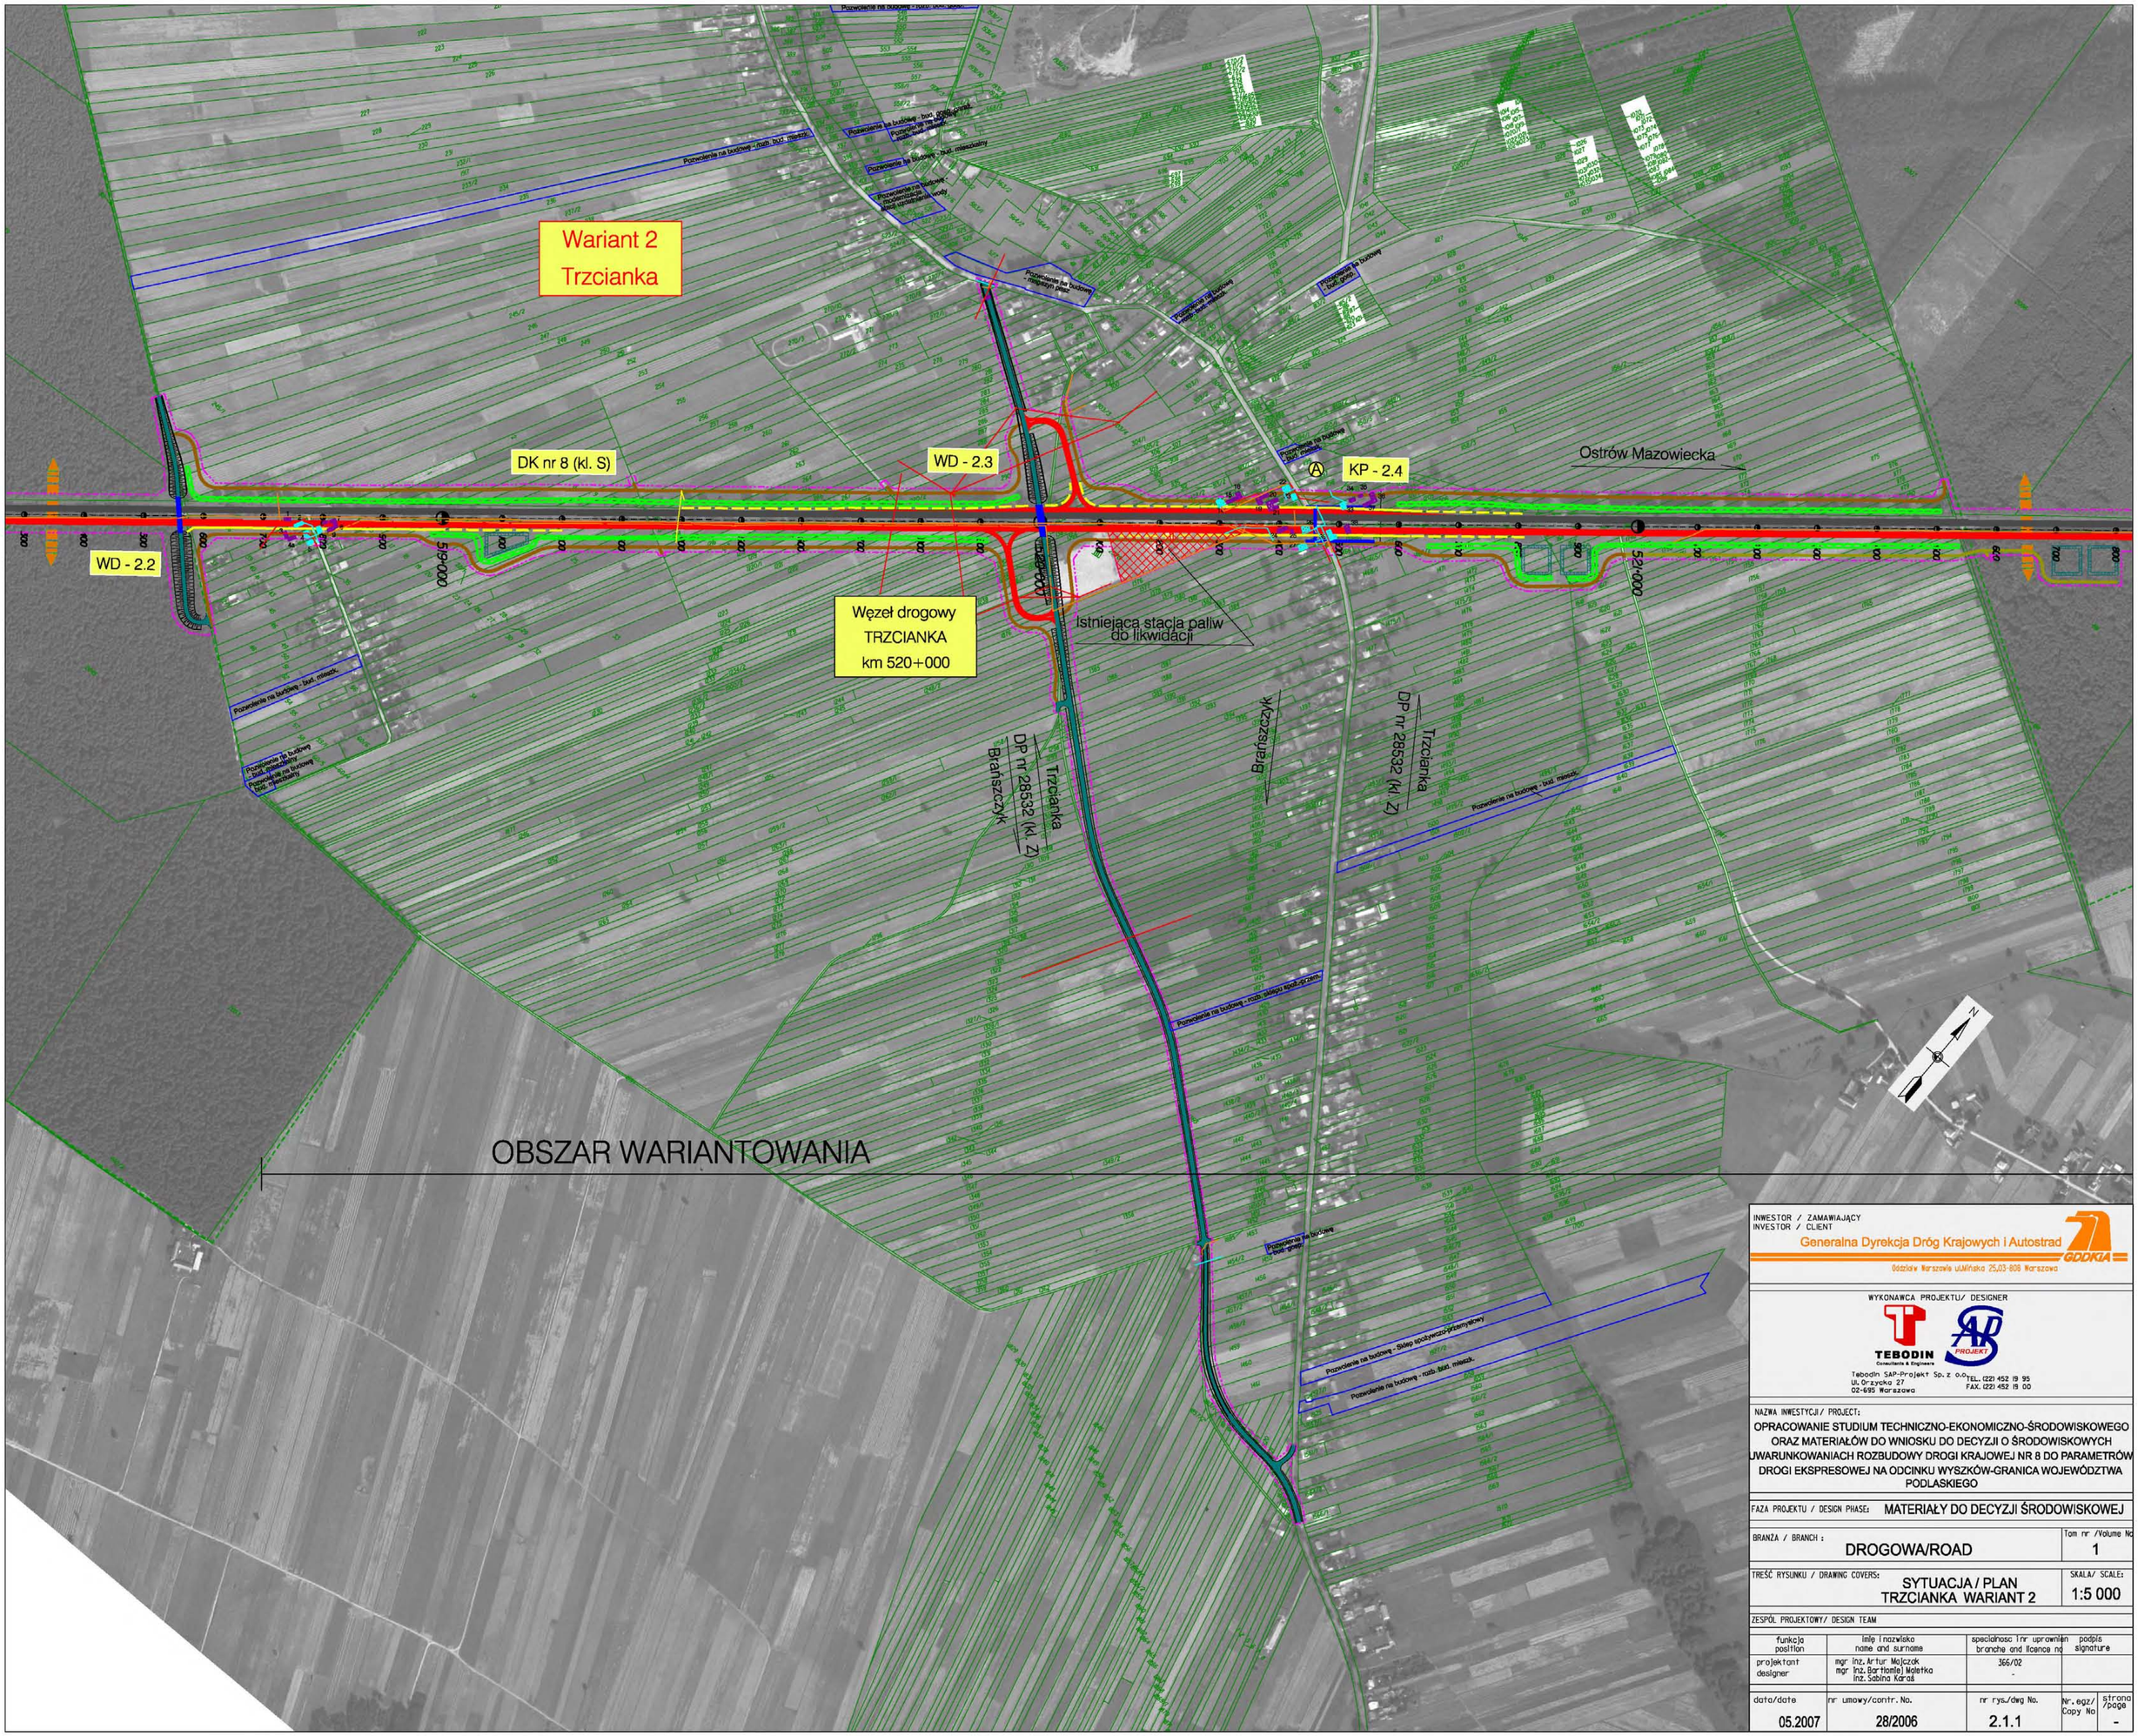

INWESTOR / ZAMAWIAJĄCY
INVESTOR / CLIENT

Generalna Dyrekcja Dróg Krajowych i Autostrad
GDDKiA
Oddział w Warszawie ul.Mińska 25,03-808 Warszawa

WYKONAWCA PROJEKTU/ DESIGNER

TEBODIN Consultants & Engineers
AP PROJEKT

Tebodin SAP-Projekt Sp. z o.o.
Ul. Orzycka 27
02-695 Warszawa
TEL. (22) 452 19 95
FAX. (22) 452 19 00

NAZWA INWESTYCJI / PROJECT:

OPRACOWANIE STUDIUM TECHNICZNO-EKONOMICZNO-ŚRODOWISKOWEGO ORAZ MATERIAŁÓW DO WNIOSKU DO DECYZJI O ŚRODOWISKOWYCH UWARUNKOWANIACH ROZBUDOWY DROGI KRAJOWEJ NR 8 DO PARAMETRÓW DROGI EKSPRESOWEJ NA ODCINKU WYSZKÓW-GRANICA WOJEWÓDZTWA PODLASKIEGO

FAZA PROJEKTU / DESIGN PHASE: MATERIAŁY DO DECYZJI ŚRODOWISKOWEJ

BRANŻA / BRANCH :	Tom nr /Volume No
DROGOWA/ROAD	1

TREŚĆ RYSUNKU / DRAWING COVERS:	SKALA/ SCALE:
SYTUACJA / PLAN TRZCIANKA WARIANT 2	1:5 000

ZESPÓL PROJEKTOWY/ DESIGN TEAM

funkcja position	imię i nazwisko name and surname	specjalnosc i nr uprawnień branche and licence no	podpis signature
projektant designer	mgr inż. Artur Majczak mgr inż. Bartłomiej Maletka inż. Sabina Karaś	366/02 -	

data/date	nr umowy/contr. No.	nr rys./dwg No.	Nr. egz/ Copy No	strona /page
05.2007	28/2006	2.1.1		-