


WD-1 - Przekrój poprzeczny
1:100

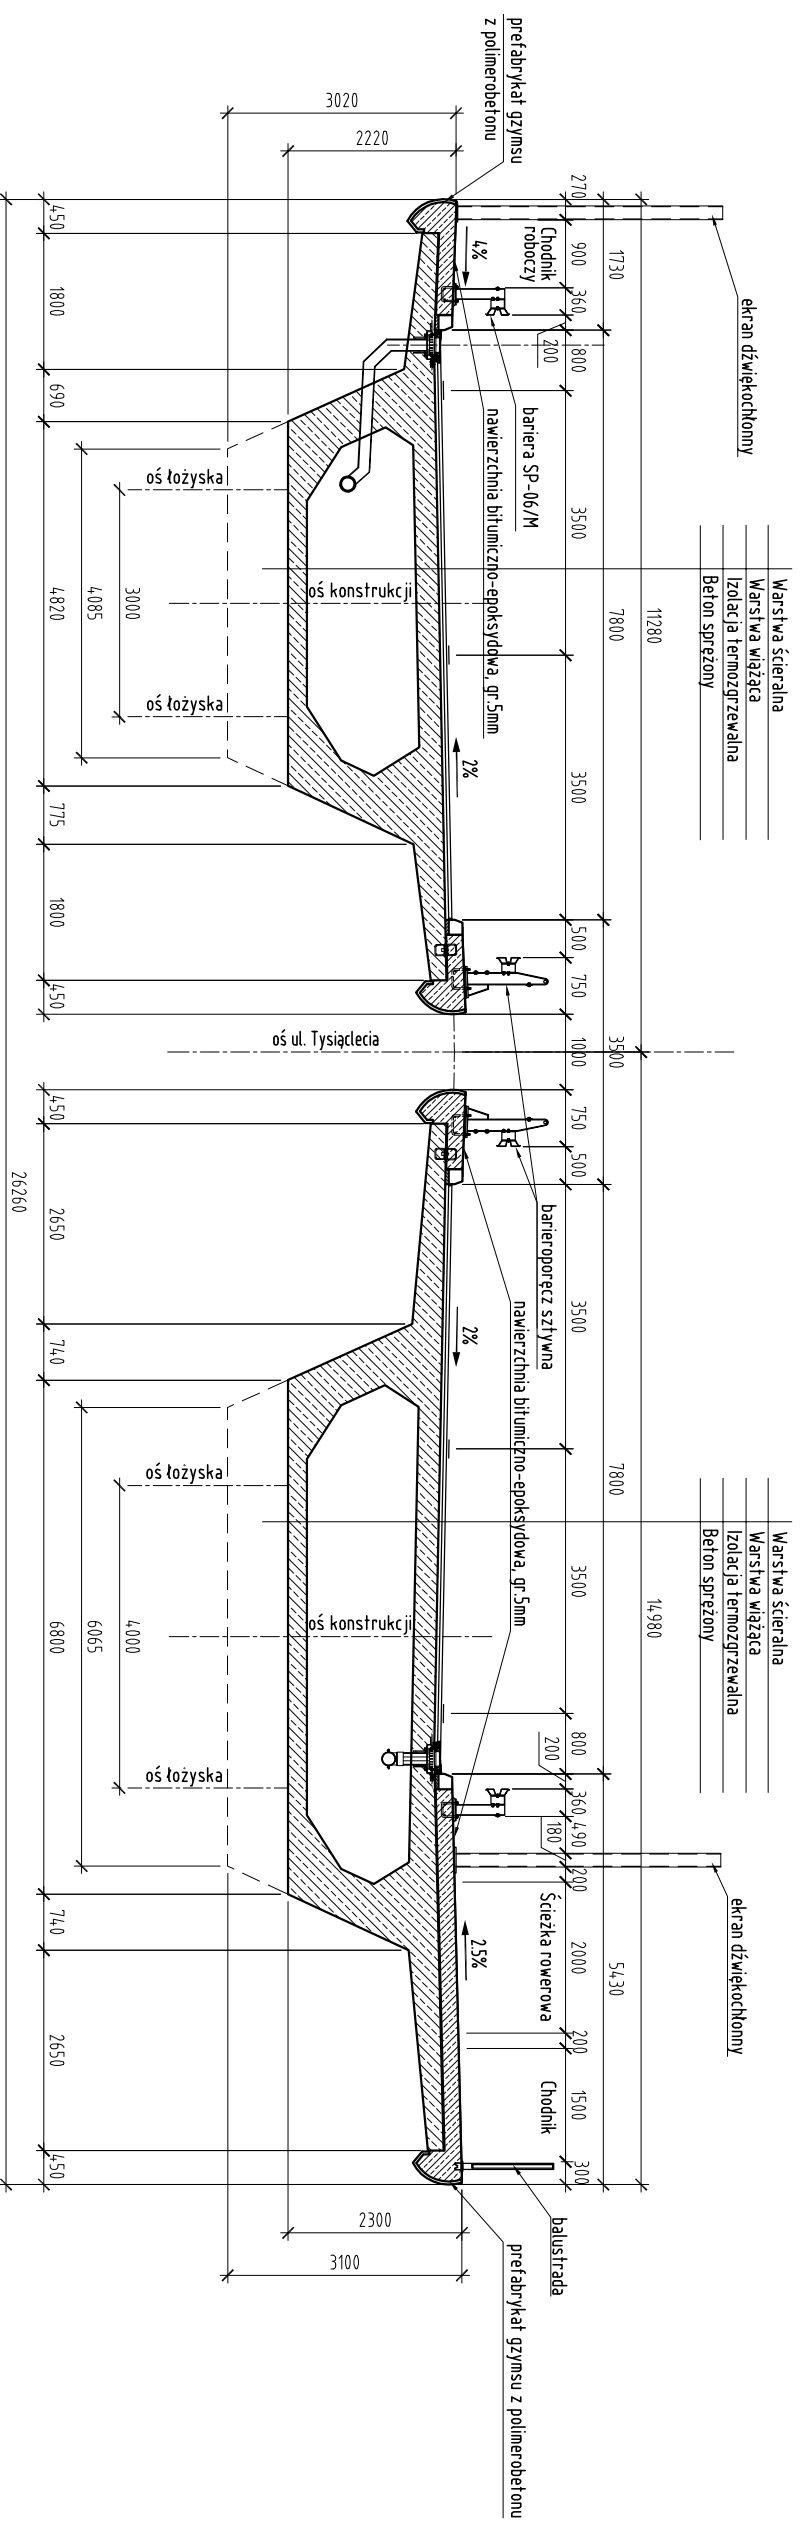

TRANSPROJEKT GDAŃSKI sp. z o.o.



PROJEKT KONCEPCYJNY
BUDOWA ULICY TYSIĄCLECIA NA ODCINKU OD WĘZLA ŻABA
DO UL. GROCHOWSKIEJ W WARSZAWIE

Objekt:	Wiadukt WD1 w ciągu ul. Tysiąclecia nad Al. Solidarności i linią kolejową Warszawa Wileńska - Białystok		Skala:	1:100
Nazwa i adres obiektu:			Nr rys:	II-2.0
Tytuł rysunku:	Rysunek ogólny - Wariant II	Sprawdzający:	Nr ark:	
Projektant:	mgr inż. Ewa KORDEK	153/Gd/99	Nr proj.:	
Imię i nazwisko	4028/GD/89	konstrukcyjno-budowlana		
Nr uprawnień	XII 2008			
Specjalność				
Data				
Podpis				