



UL. PRĄDZYŃSKIEGO odc. ul. Bryłowska - ul. Sowińskiego


Wariant 1, 2
odc. rejon ul. Bryłowskiej - ul. Bema

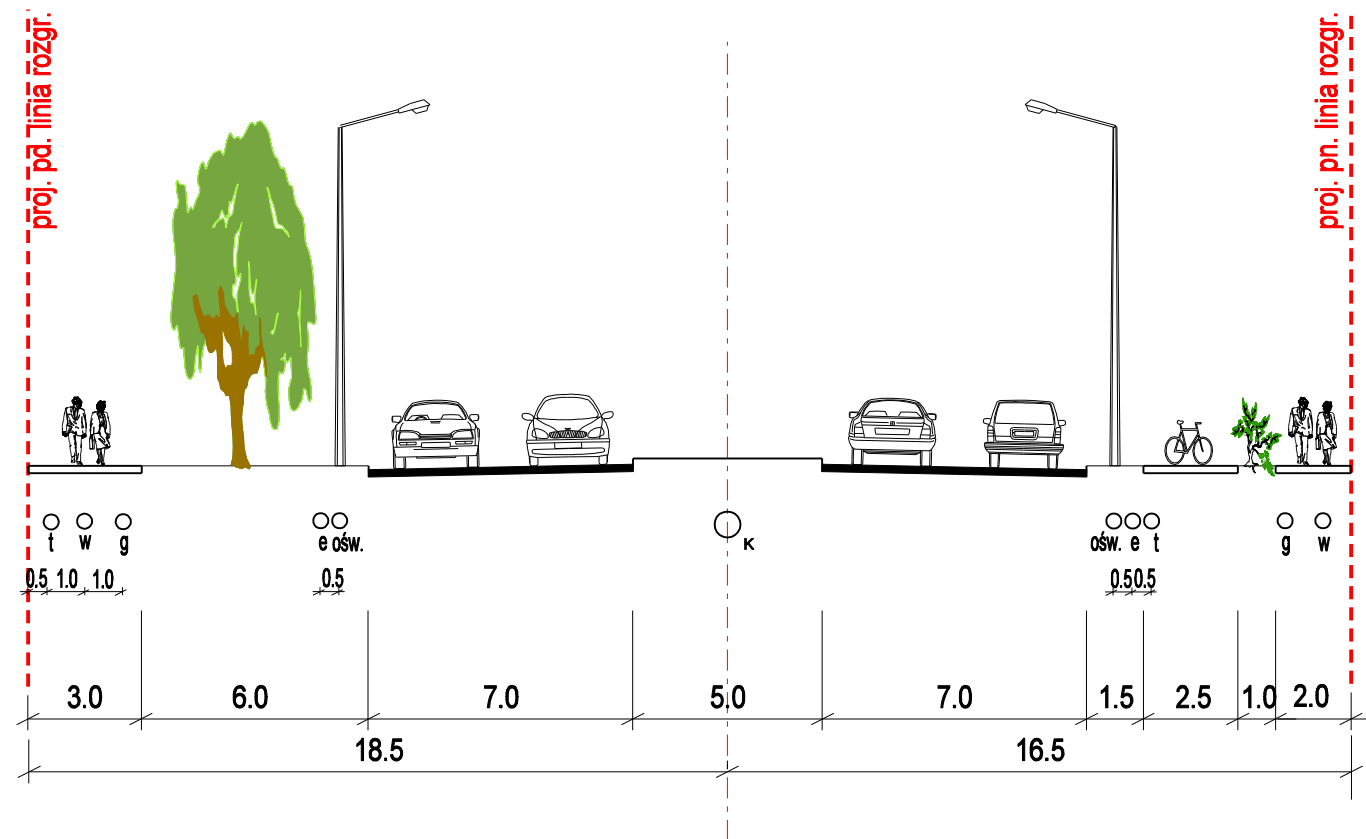


Wariant 1
wiadukt nad ul. Prymasa Tysiąclecia,
linią kolejową , ul. Bema

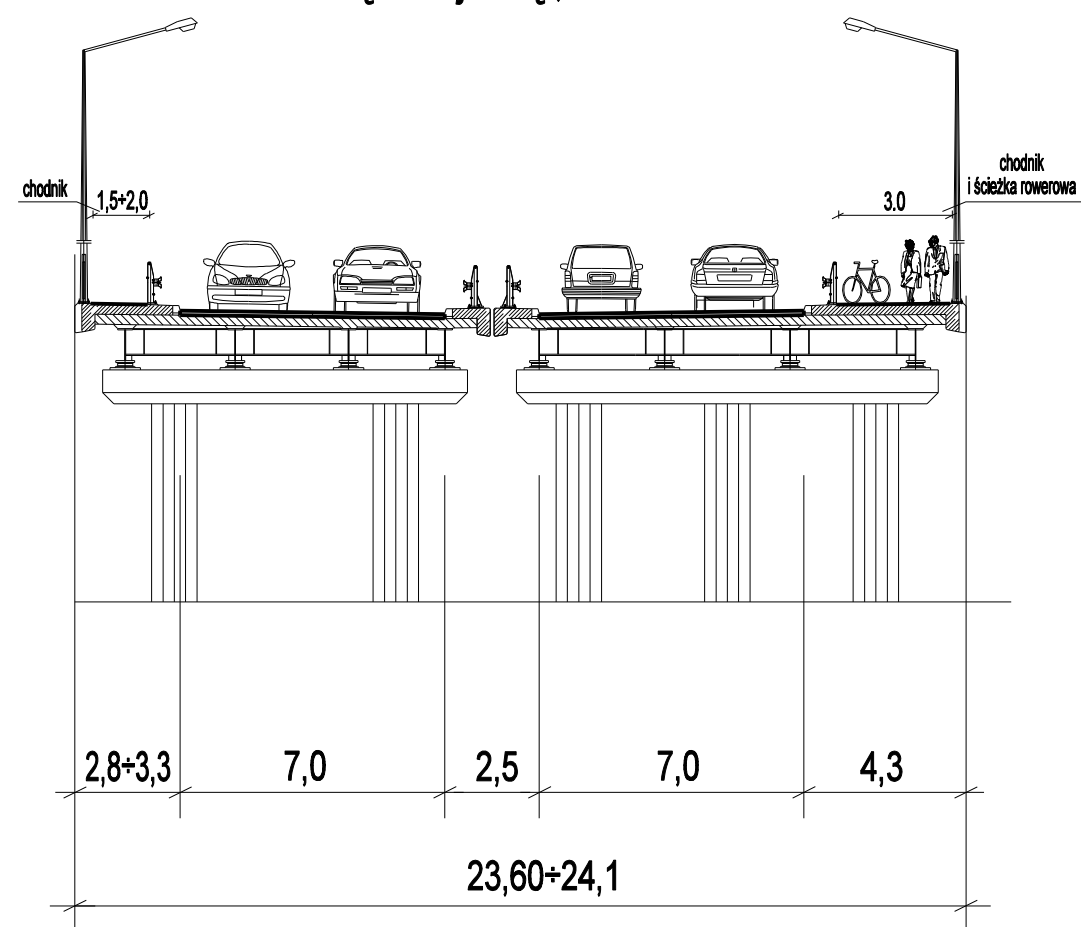

Wariant 2
wiadukt nad ul. Prymasa Tysiąclecia,
linią kolejową , ul. Bema

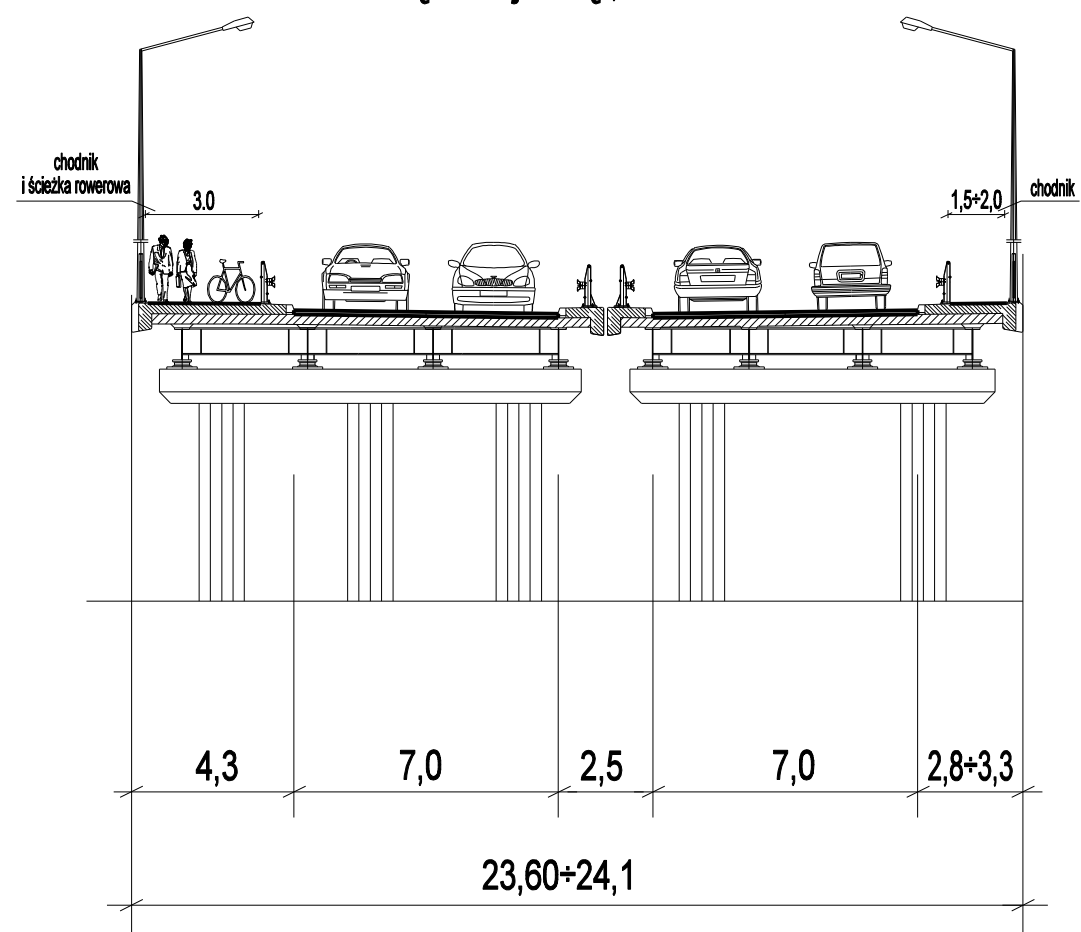

Wariant 1, 2
odc. rejon ul. Ordona - ul. Sowińskiego

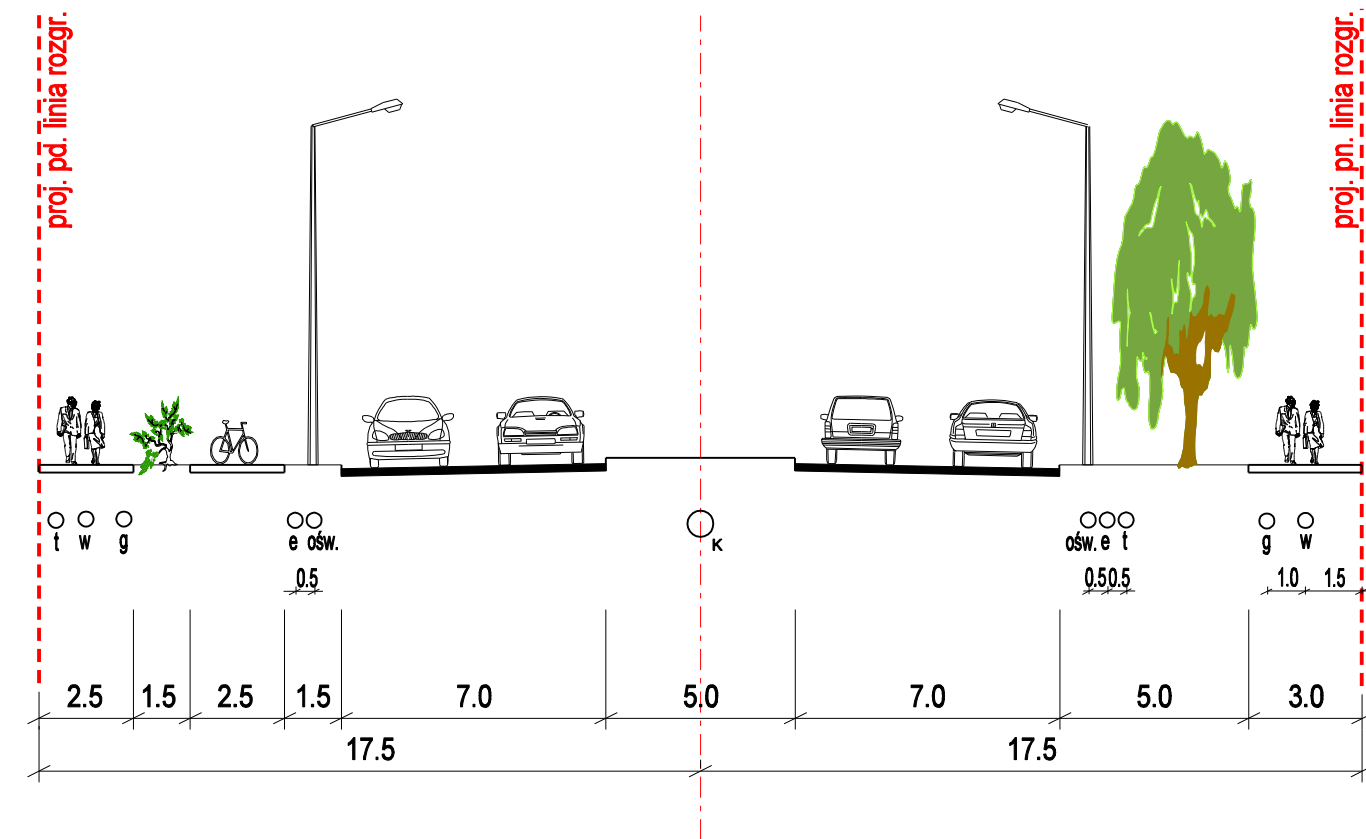

BIURO PLANOWANIA ROZWOJU WARSZAWY SPÓŁKA AKCYJNA		
Tytuł opracowania : Konceptja przedłużenia ul. Prądzyńskiego w kierunku zachodnim na tereny Odolan		
Tytuł rysunku : Przekroje poprzeczne	Rys. nr : 5	Skala : 1 : 200
Autor kierujący: mgr inż. Wanda Strzałkowska-Malasek	Pracownia: PROJEKTÓW TRANSPORTOWYCH	Symbol oprac.: T-PT-17/2008
Autor: mgr inż. Jacek Steinke	Kierownik pracowni: mgr inż. Sławomir Monkiewicz	Umowa: BD-BI/2/5/B/U-6/08