Pikietaż 68 m ul.Ryżowa

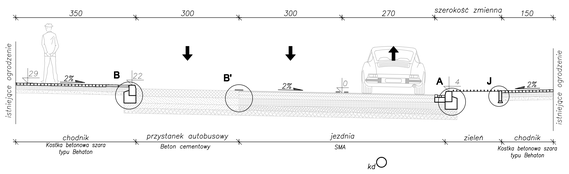

Rondo Ryżowa, Kleszczowa, Chrobrego, Solipska

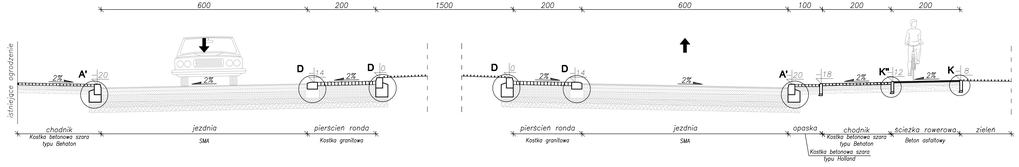

Pikietaż 41 m ul.Chrobrego

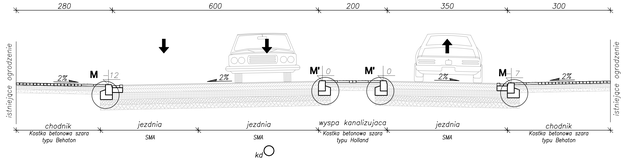

Uwaga: Na rysunkach przedstawiono ogólną zasadę kształtowania przekrojów. Obowiązują rozwiązania wysokościowe przedstawione na planie sytuacyjnym.

Pikietaż 252 m ul.Kleszczowa

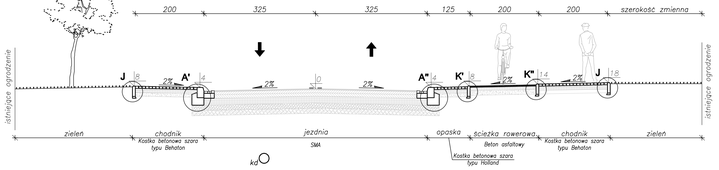

Pikietaż 475 m ul.Kleszczowa

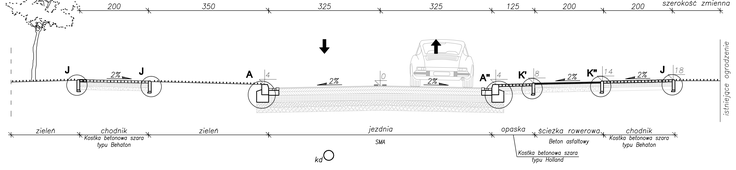

Parking przy rondzie Kleszczowa, Krańcowa, Łopuszańska

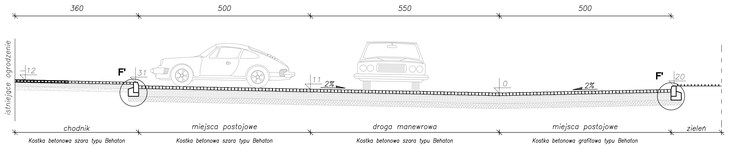

Temat:
OPRACOWANIE DOKUMENTACJI PROJEKTOWEJ BUDOWLANO - WYKONAWCZEJ NA ROZBUDOWĘ UL. KLESZCZOWEJ NA ODC. UL. CZERNIŃSKIEJ - UL. CHROBREGO - UL. RYŻOWA

Orientacja:

Projektant projektowy:
AZET Sp. z o.o.
ul. Marcina Kasprzyka 26, 60-244 Poznań
tel./fax: +48 (61) 834 61 00
e-mail: biuro@azet.pl

PROJEKTANT: mgr inż. Krzysztof Opawiński uprawnienia bez ograniczeń	Podpis
SPRAWDZIŁ: mgr inż. Marta Orłek	Podpis

Inwestor:
Zarząd Miejskich Inwestycji Drogowych
00-801 Warszawa, ul. Chmielna 120

Etap:
PROJEKT BUDOWLANY

Branża:
DROGI

Część rysunku:
PRZEKROJE NORMALNE

Numer rysunku:
KLE - B - D - 03 : 00
Nr rejonu | Nr ul. | Branża | Nr arch. | Nr zm.
Nr rejonu | Opis rejonu

Skala: 1:100 | Data: 18.04.2012 | Format: 7B | Str.