Pikietaż 0+460,00

KORYTARZ DROGOWY

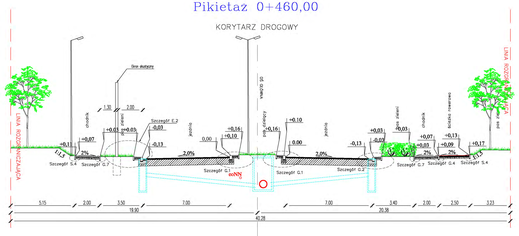

Pikietaż 0+740

KORYTARZ DROGOWY

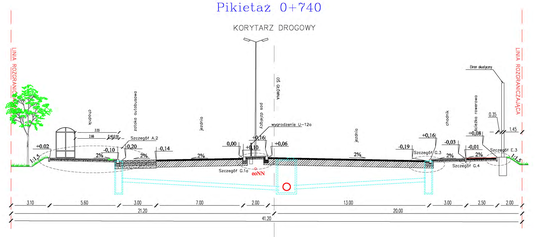

Pikietaż 0+993.83

KORYTARZ DROGOWY

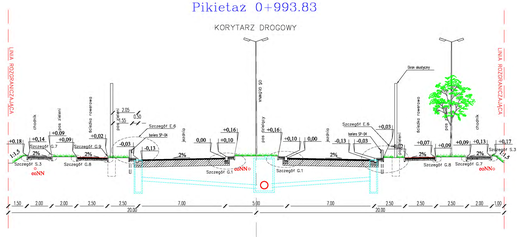

Pikietaż 1+322,89

KORYTARZ DROGOWY

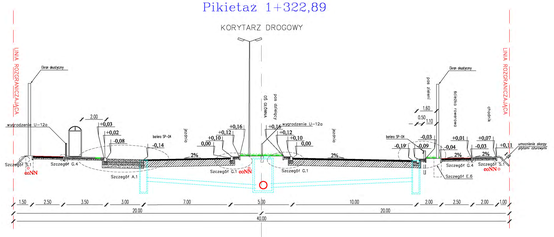

Pikietaż 0+600,00

KORYTARZ DROGOWY

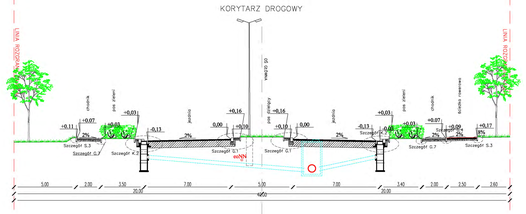

Pikietaż 0+857,00

KORYTARZ DROGOWY

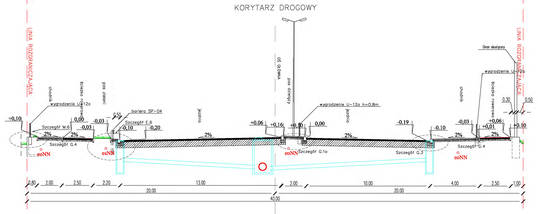

Pikietaż 1+176,98

KORYTARZ DROGOWY

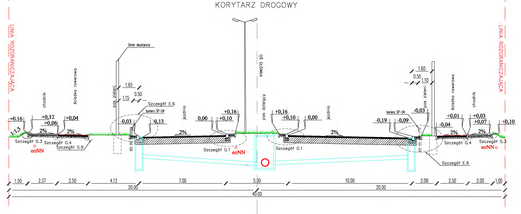

Pikietaż 1+444,51

KORYTARZ DROGOWY

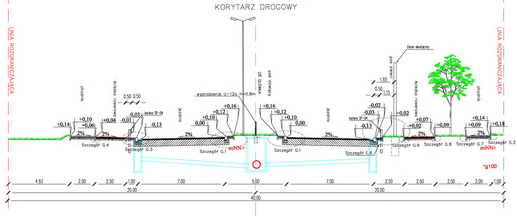

Pikietaż 0+687,57

KORYTARZ DROGOWY

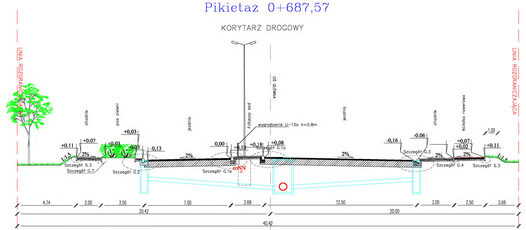

Pikietaż 0+930.16

KORYTARZ DROGOWY

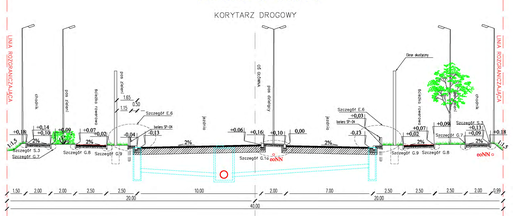

Pikietaż 1+216

KORYTARZ DROGOWY

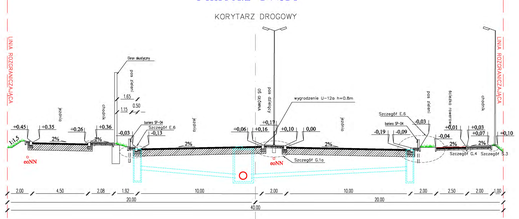

Pikietaż 1+979,11

KORYTARZ DROGOWY

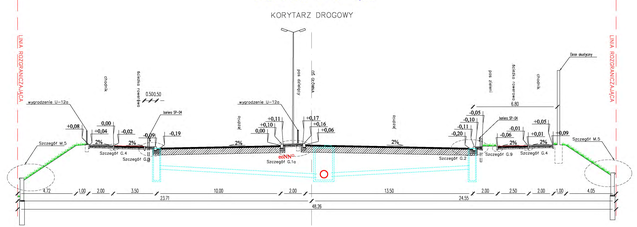

BAKS	Nr rys. 32.1	Skala: 1:100	
OBIEKT	ul. Nowo – Lazurowa Aleje Jerozolimskie – Trasa AK Etap I zadanie A		
NAZWA	Projekt wykonawczo – budowlany Przekroje normalne ul. Nowo-Lazurowej		
PROJEKTOWAŁ	mgr inż. A.Ciągski	06.2010	
SPRAWDZIŁ	inż. S. Grochowski	06.2010	
	M. Fedorowicz	06.2010	
KIER. ZESPOŁU	mgr inż. A.Ciągski	06.2010	
SPRAWDZIŁ	mgr inż. Z. Brzostek	06.2010	

Pikietaż 2+009,75

KORYTARZ DROGOWY

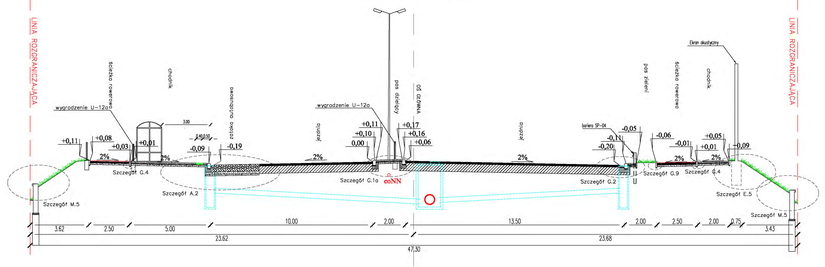

Pikietaż 2+305,00

KORYTARZ DROGOWY

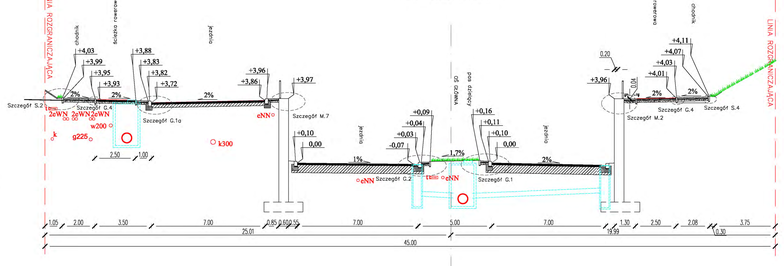

Pikietaż 2+720,00

KORYTARZ DROGOWY

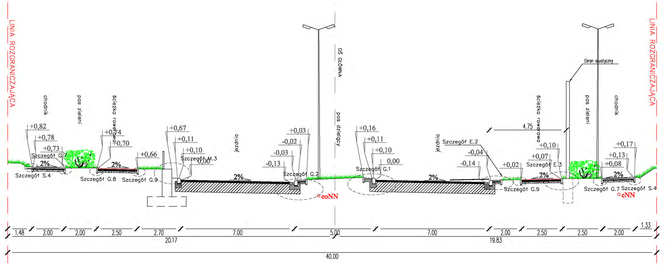

Pikietaż 2+120,00

KORYTARZ DROGOWY

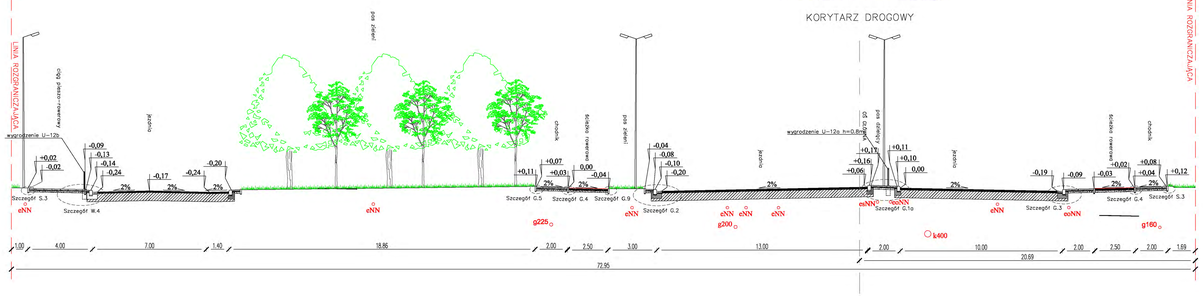

Pikietaż 2+610,00

KORYTARZ DROGOWY

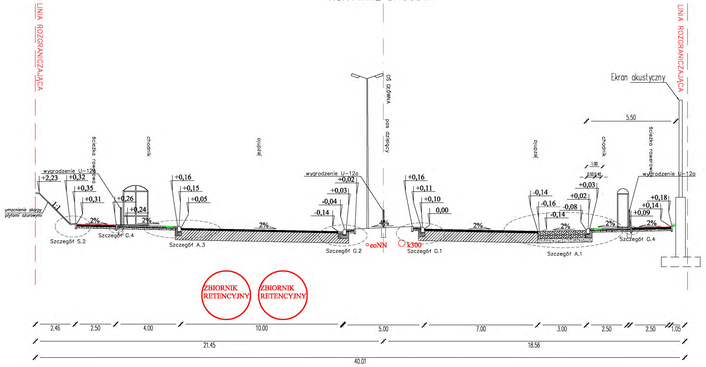

Pikietaż 2+220,00

KORYTARZ DROGOWY

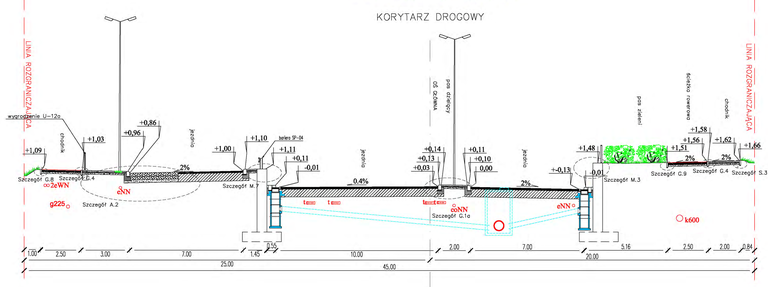

Pikietaż 2+660,00

KORYTARZ DROGOWY

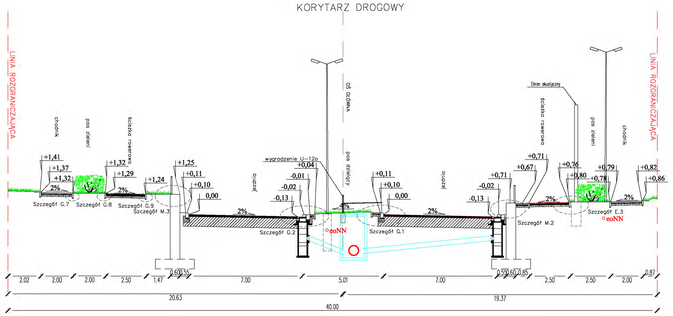

BAKS spółka komandytowa Tarnów Sp. z o.o. 33-100 Tarnów ul. Krakowska 26	Nr.rys. 32.2	Skala: 1:100	
OBIEKT	ul. Nowo – Lazurowa Aleje Jerozolimskie – Trasa AK Etap I zadanie A		
NAZWA	Projekt wykonawczo – budowlany Przekroje normalne ul. Nowo–Lazurowej		
PROJEKTOWAŁ	mgr inż. A.Czapski	06.2010	upr/98
SPRZECDWAŁ	tech. B. Grochowski	06.2010	
	M. Federowicz	06.2010	
KIER. ZESPOŁU	mgr inż. A.Czapski	06.2010	upr/98
SPRAWDZIŁ	mgr inż. Z. Broostek	06.2010	nr1/98