



pik. 0+800

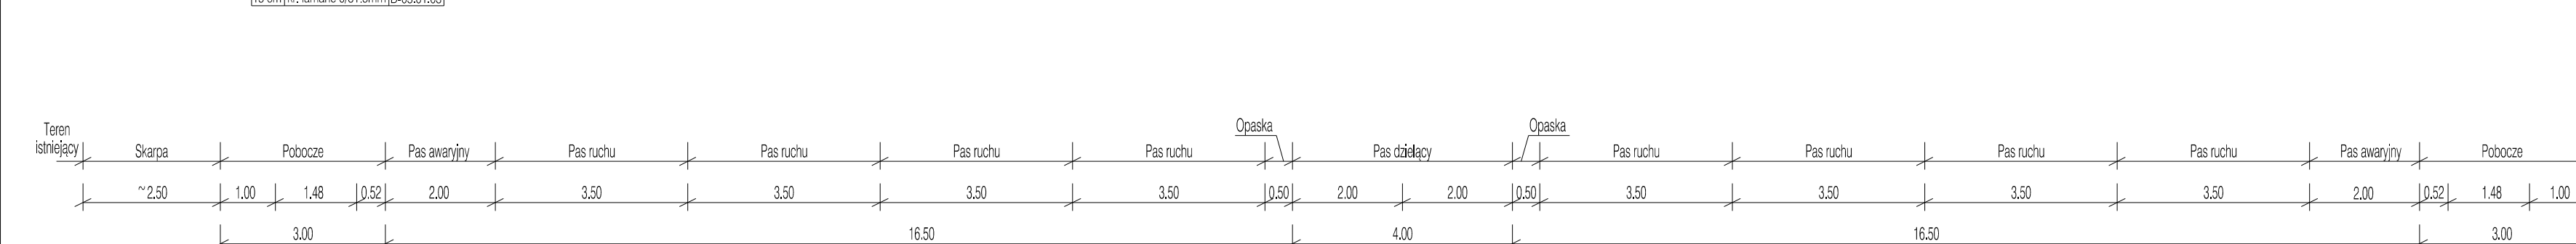

pik. 1+000

A schematic diagram of a Y-junction. A single horizontal line enters from the left and splits into two diagonal lines branching out to the right. The rightmost end of the upper branch is highlighted with a shaded, rectangular block.

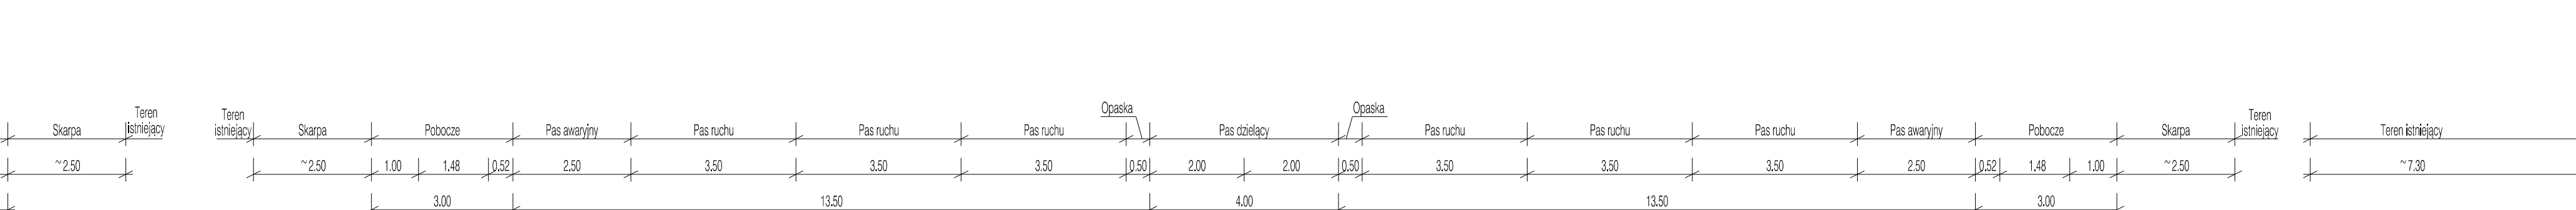

pik. 1+255 (przejazd awaryjny)


ZAMAWIAJĄCY		 GDDKiA		03-008 WARSZAWA ul. Mińska 25 tel. (22) 810 39 84 fax (22) 810 04 12	
BIURO PROJEKTOWE  DHW POLSKA Sp. z o.o. ul. Domalewska 41 02-672 Warszawa tel. (22) 606 28 02 fax (22) 606 28 03 e-mail: dhwpolka@dhw.pl					
FUNKCJA		IMI I NALIZNO		SZANZA	
Projektant:		mgr inż. Sławomir Dzielal		drogowa	
Opracował:		mgr inż. Tomasz Szyszka		drogi	
		mgr inż. Andrzej Jazewski		drogi	
		mgr inż. Urszula Czapska		drogi	
		inż. Damian Skurczyk		drogi	
		mgr inż. Piotr Rojs		drogi	
Sprawdzający:		mgr inż. Krystyna Jastrzębska		konstr.-bud. No 326/03	
Zamierzenie budowlane:					
DROGA EKSPRESOWA S8 NA ODCINKU SALOMEA-WOLICA W POWIATACH NIEMCEJ Z DROGA KRAJOWA NR 7 Etap I - Budowa drogi ekspresowej S8 wężel Paszówk (z węzłem) - wężel Opacz (bez węzła) - wężel Łopuszanska (bez węzła) Część I - odcinek zlokalizowany poza granicami m.st. Warszawy					
Temat opracowania:		PROJEKT BUDOWLANY TOM II - PROJEKT DROGOWY			
Nazwa rysunku:		PRZEKROJE NORMALNE Droga ekspresowa S8/DK7 k.m 0+800,00 k.m 1+000,00, k.m 1+2			
Nr umowy:	Brano:	Stadium:	Skala:	Data:	Realizacja:
25/12/2009	Drogi	PB	1:100	07.2012	00/00

Maszty spełniające
PN-EN 12767




ZAMAWIAJĄCY				03-008 WARSZAWA ul. Mińska 25 tel. (22) 810 39 84 fax (22) 810 04 12	
BIURO PROJEKTOWE				DHV POLSKA Sp. z o.o. ul. Domaniewska 41 02-472 Warszawa tel. (22) 606 28 02 ; fax (22) 606 28 03 e-mail: dhvpolska@dhv.pl	
FUNKCJA	IME I NAZWISKO	BRANŻA	SPECJALNOŚĆ/NR UPRAWNIEN	PODPIS	
Projektant:	mgr inż. Sławomir Dzięwił	drogi	drogowa MAZ/02196/PQ000/04		
Opracował:	mgr inż. Tomasz Szyszka	drogi			
	mgr inż. Andrzej Joczewski	drogi			
	mgr inż. Urszula Czapska	drogi			
	inż. Damian Skurczyk	drogi			
	inż. Paweł Rojs	drogi			
Sprawdzający:	mgr inż. Krystyna Jastrzębska	konstr.-bud.	Wa 326/01		
Zamierzenie budowlane:					
DROGA EKSPRESOWA S8 NA ODCINKU SALOMEA-WOLICA WRAZ Z POWIĄZANIEM Z DROGĄ KRAJOWĄ NR 7 Etap I - Budowa drogi ekspresowej S8 węzeł Paszków (z węzłem) - węzeł Opacz (bez węzła) - węzeł Łopuszańska (bez węzła) <i>Część 1 - odcinek zlokalizowany poza granicami m.st. Warszawy</i>					
Temat opracowania:					
PROJEKT BUDOWLANY TOM II - PROJEKT DROGOWY					
Nazwa rysunku:					
PRZEKROJE NORMALNE Droga ekspresowa S8/DK7 km 1+900.00					
Nr umowy:	Brano:	Studium:	Skala:	Data:	Nr rys:
2009/2009	Drogi	PB	1:100	07.2012	00
					II-01.02

DROGA EKSPRESOWA S8/DK7
pik. 2+210
KR6

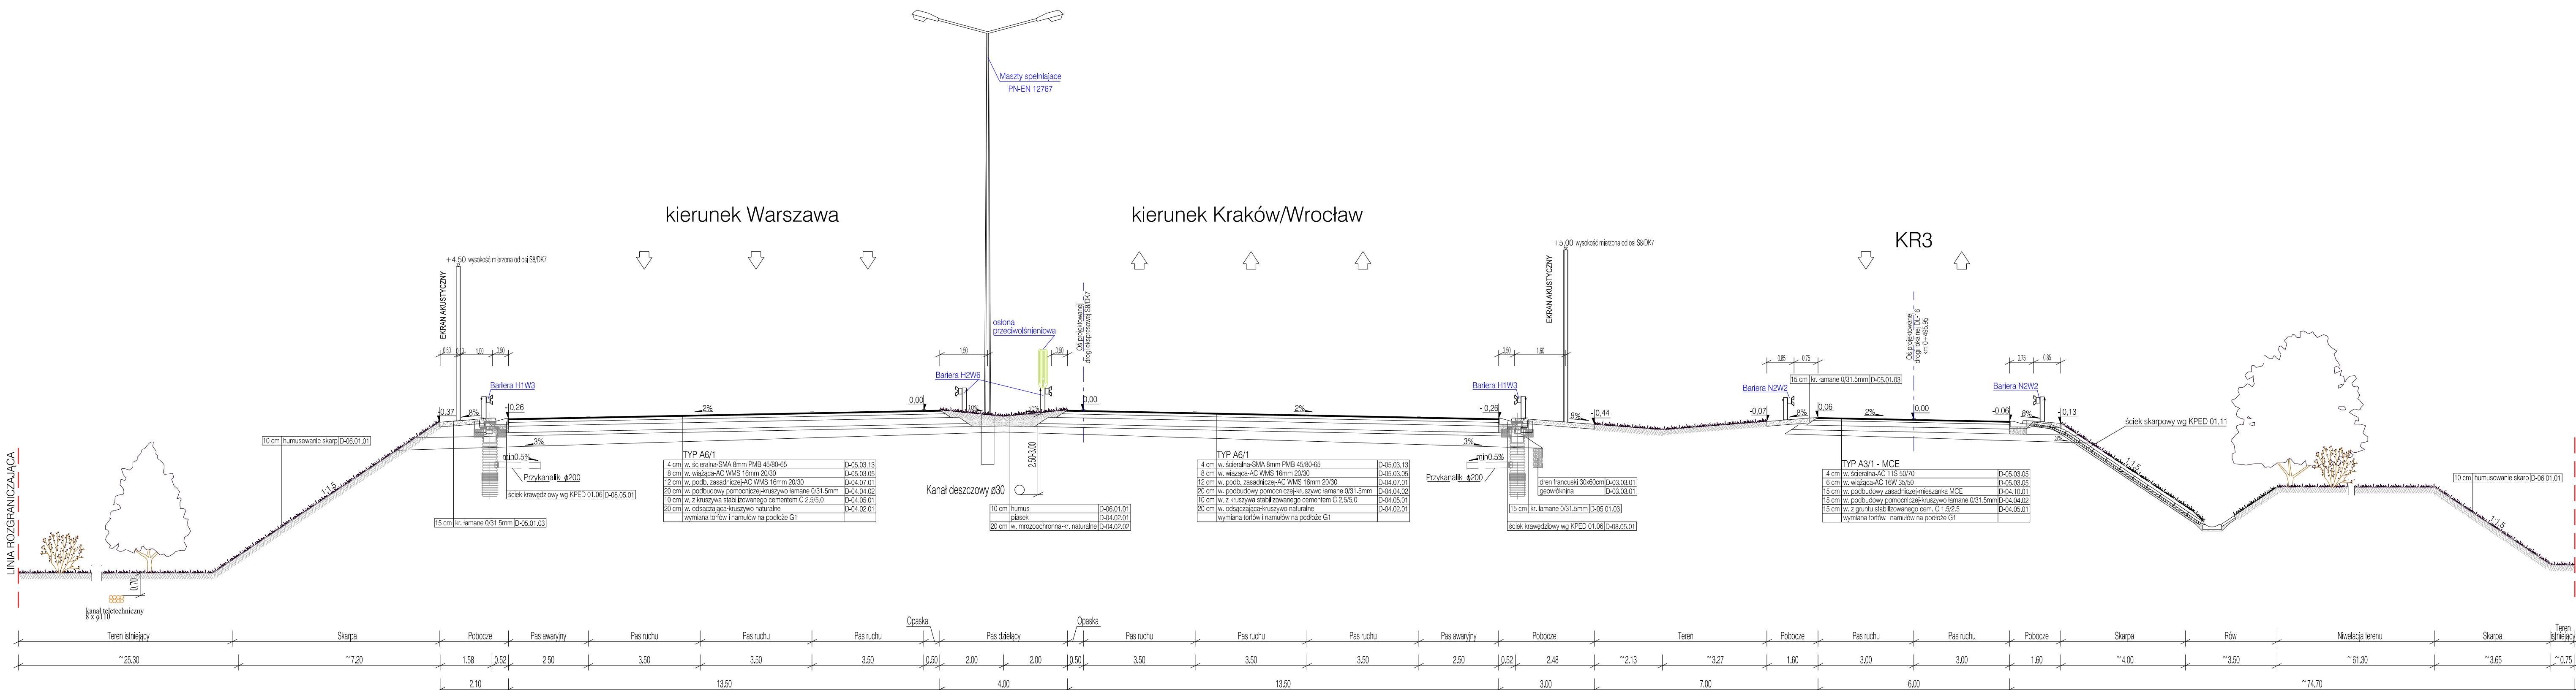


DROGA EKSPRESOWA S8/DK7
pik. 2+441,37
KR6

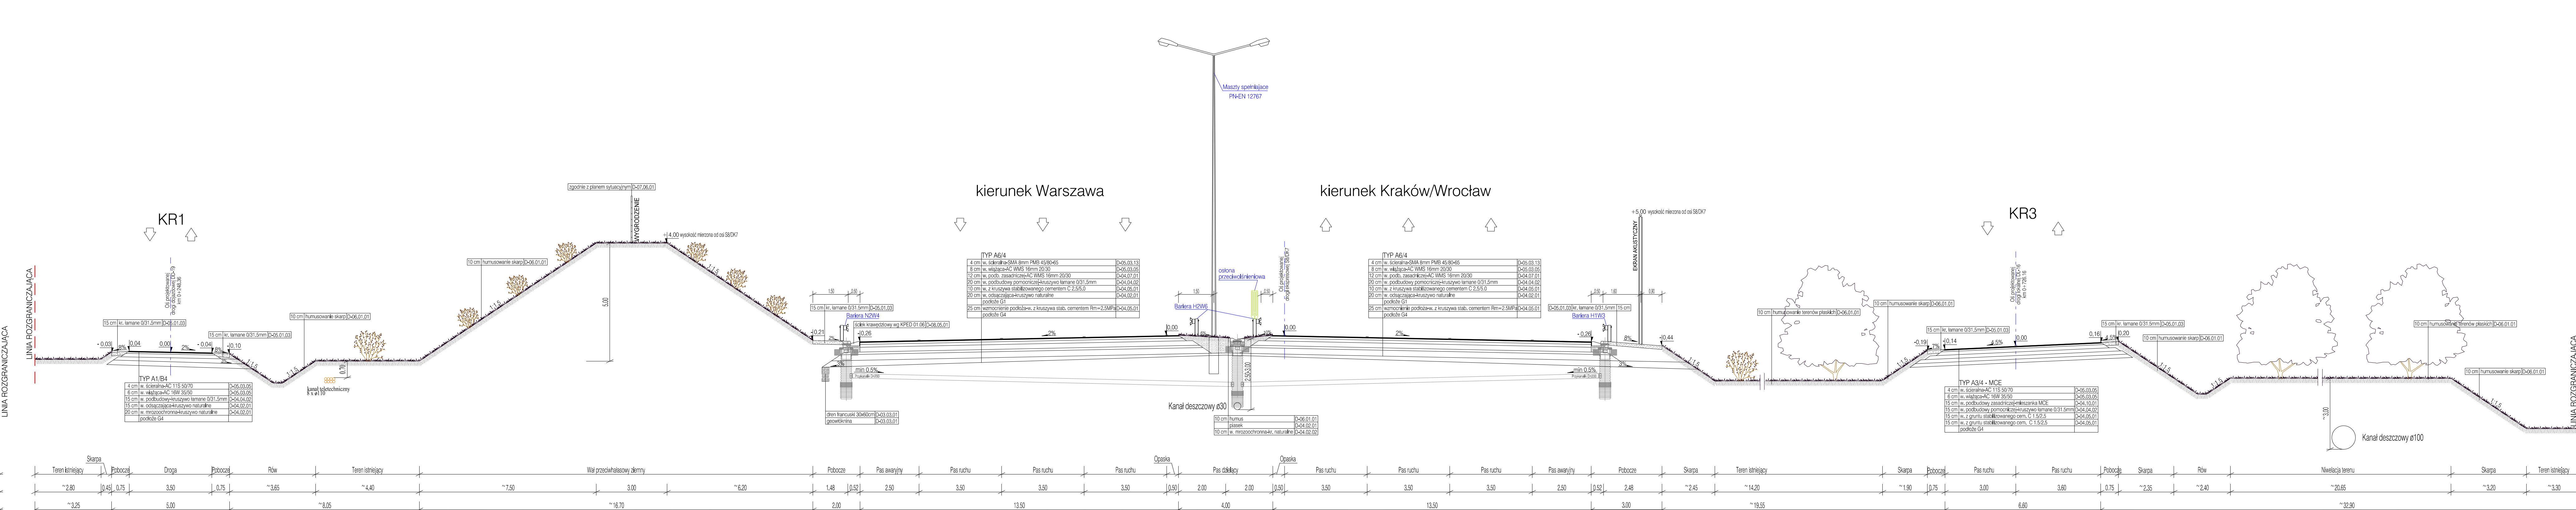


ZAMAWIAJĄCY		03-808 WARSZAWA ul. Mińska 25 tel. (22) 810 34 84 fax (22) 810 04 12	
BIURO PROJEKTOWE		DHV POLSKA Sp. z o.o. ul. Dąbrowska 41 02-672 Warszawa tel. (22) 606 26 02 fax (22) 606 28 03 e-mail: dhw.polska@dhw.pl	
Funkcja	mgr inż. Tomasz Dziwiał	Branża	Specjalność/NR Uprawnień
Opracował	mgr inż. Andrzej Juczyński	Drogi	MAZ/0366/2502/04
Sprawdzający	mgr inż. Krystyna Jasztkewska	konstr. - bud.	Wa 326/01
Zamierzenie budowlane: DROGA EKSPRESOWA S8 na ODCINKU SALOMEA-WOLICA WRAZ Z POWIĄZANIEM Z DROGĄ KRAJOWĄ NR 7 Etap I - Budowa drogi ekspresowej S8 węzeł Paszków (z węzłem - węzeł Opacz (bez węzła) - węzeł Łopuszańska (bez węzła) Część 1 - odcinek zlokalizowany poza granicami m.st. Warszawy			
Temat opracowania: PROJEKT BUDOWLANY TOM II - PROJEKT DROGOWY			
Nazwa rysunku: PRZESZKOTY NORMALNE Droga ekspresowa S8/DK7: km 2+210.00, km 2+441.37			
Nr umowy: 251/2009	Brano: PB	Skala: 1:100	Data: 07.07.2012
Rękojmy: 00		W ryl: II-01.03	

GA EKSPRESOWA S8/DK7
pik. 2+800
KR6



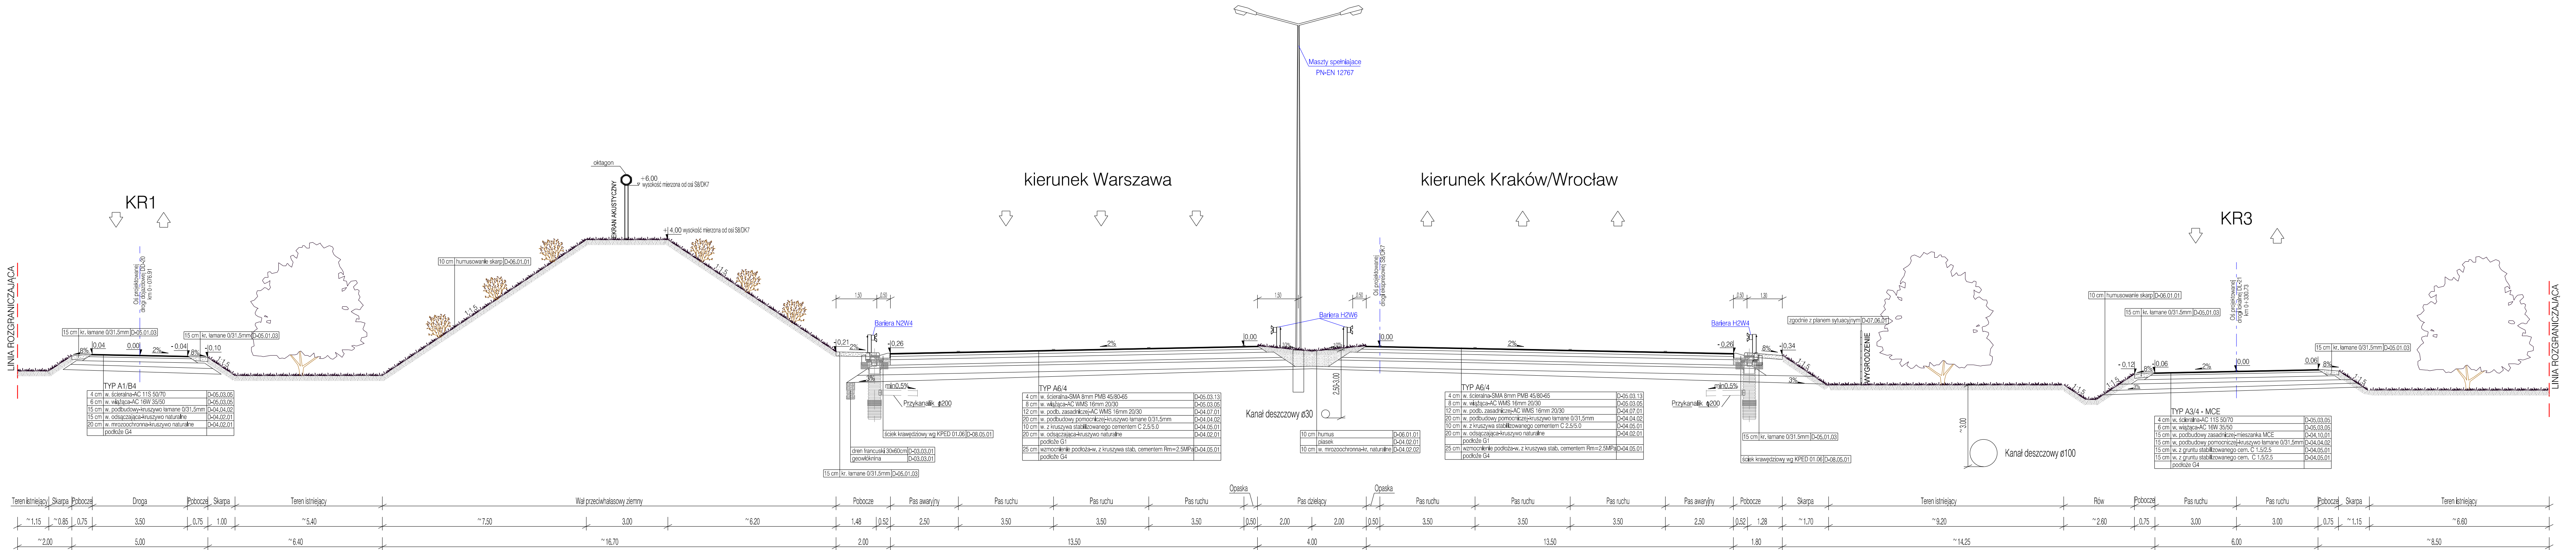


DROGA EKSPRESOWA S8/DK7
pik. 3+700
KR6

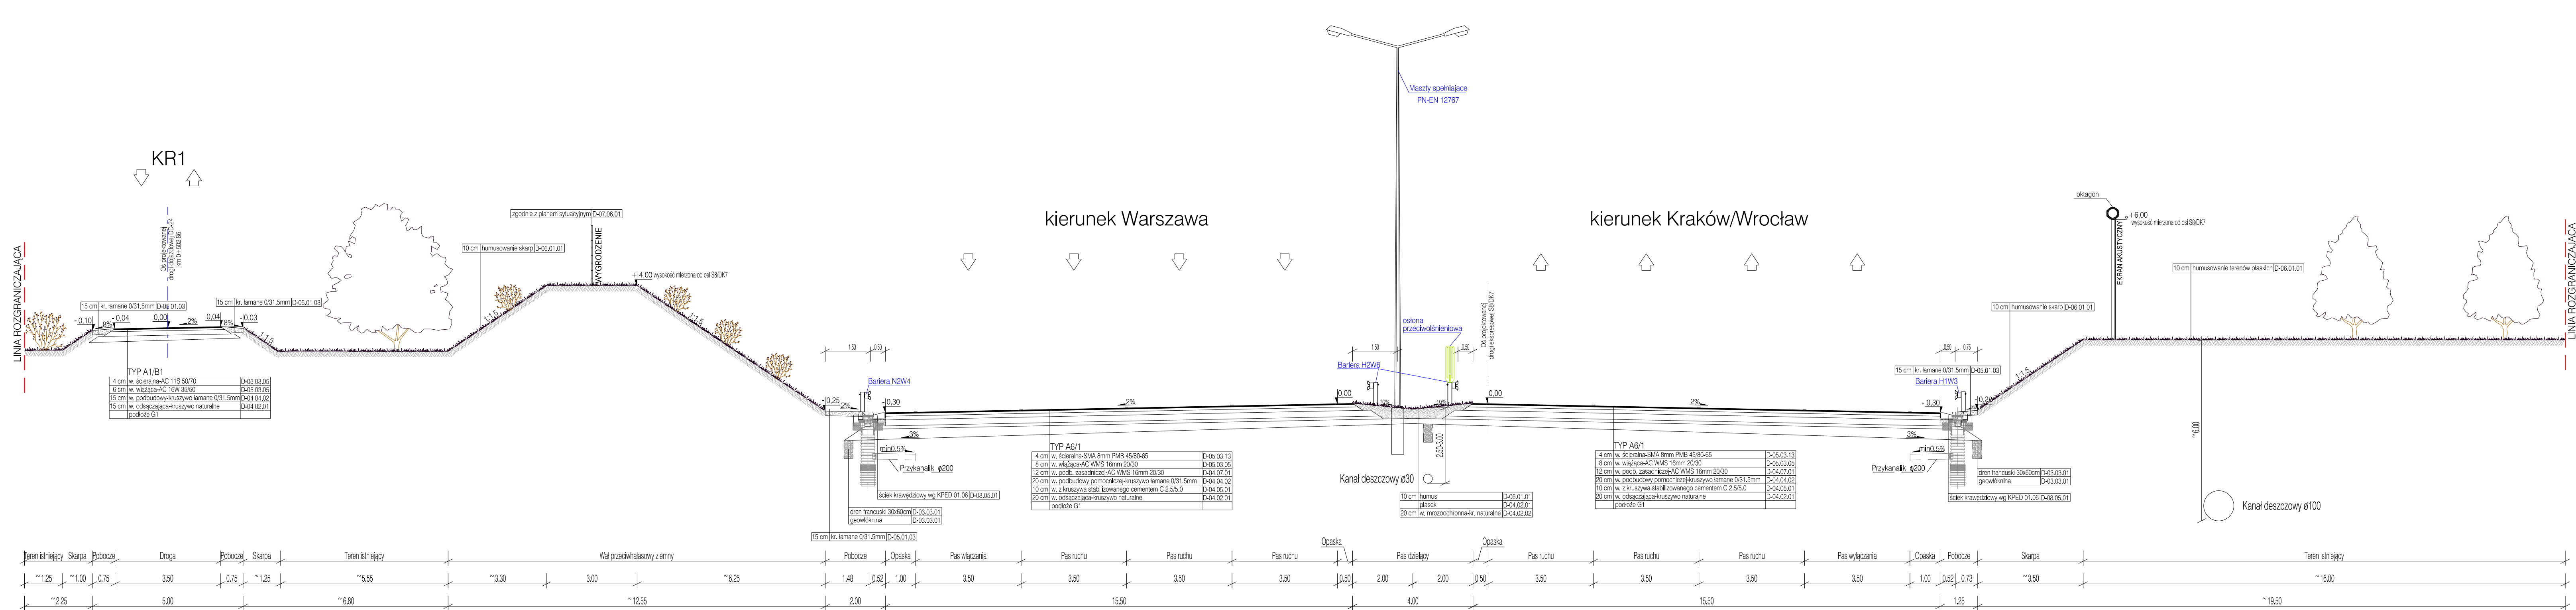

ZAMAWIAJĄCY				03-808 WARSZAWA ul. Minska 25 tel. (22) 810 39 84 fax (22) 810 04 12	
BIURO PROJEKTOWE					
		DHV POLSKA Sp. z o.o. ul. Domaniewska 41 02-672 Warszawa tel. (22) 606 26 02 fax (22) 606 28 03 e-mail: dhvpolska@dhy.pl			
FUNKCJA		IMI I NAZWISKO		BRANŻA	
Projektant:		mgr inż. Sławomir Dziwiał		drogi	
Opisowca:		mgr inż. Tomasz Szyzka		drogi	
		mgr inż. Andrzej Jacewski		drogi	
		mgr inż. Urszula Czapska		drogi	
		inż. Damian Skurczyk		drogi	
		inż. Paweł Róża		drogi	
Sprawdzający:		mgr inż. Krzysztof Janiśkiński		konstr. bud. wp. 326/01	
Zamierzenie budowlane:					
DROGA EKSPRESOWA S8 NA ODCINKU SALOMEA-WOLICA W POWIATOWANIE Z DROGA KRAJOWĄ NR 7 Etap I - Budowa drogi ekspresowej s8 wjeżdż Paszchów (z wjezdem) - wjezdy Opacz (bez wjezła) - węzeł kulminacyjny (bez wjezła) Część I - odcinek zlokalizowany poza granicami m. st. Warszawa					
Temat opracowania		PROJEKT BUDOWLANY TOM II - PROJEKT DROGOWY			
Nazwa rysunku:		PRZEKROJE NORMALNE			
		Droga ekspresowa S8/ODK km 2+800/ km 3+700/00			
Nr umowy:		Brans	Slodum	Skala:	Dato
251/2009		Drogi	PB	1:100	07.2012
					Revizja
					0


DROGA EKSPRESOWA S8/DK7
pik. 4+400
KR6

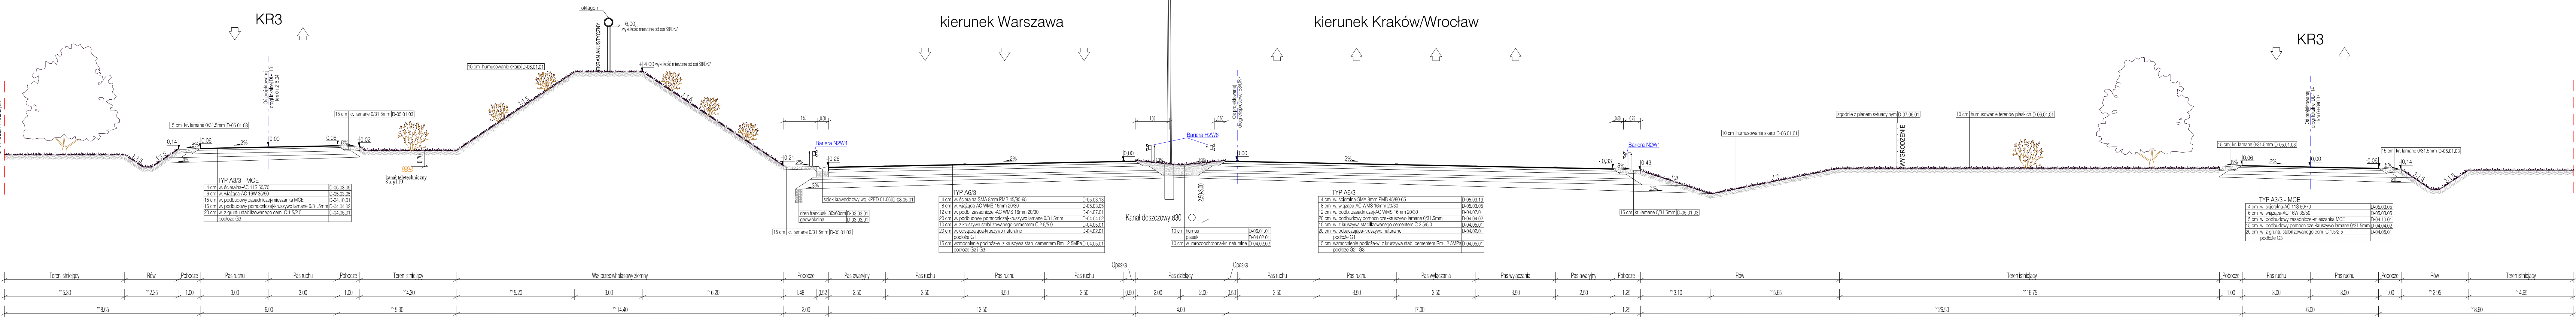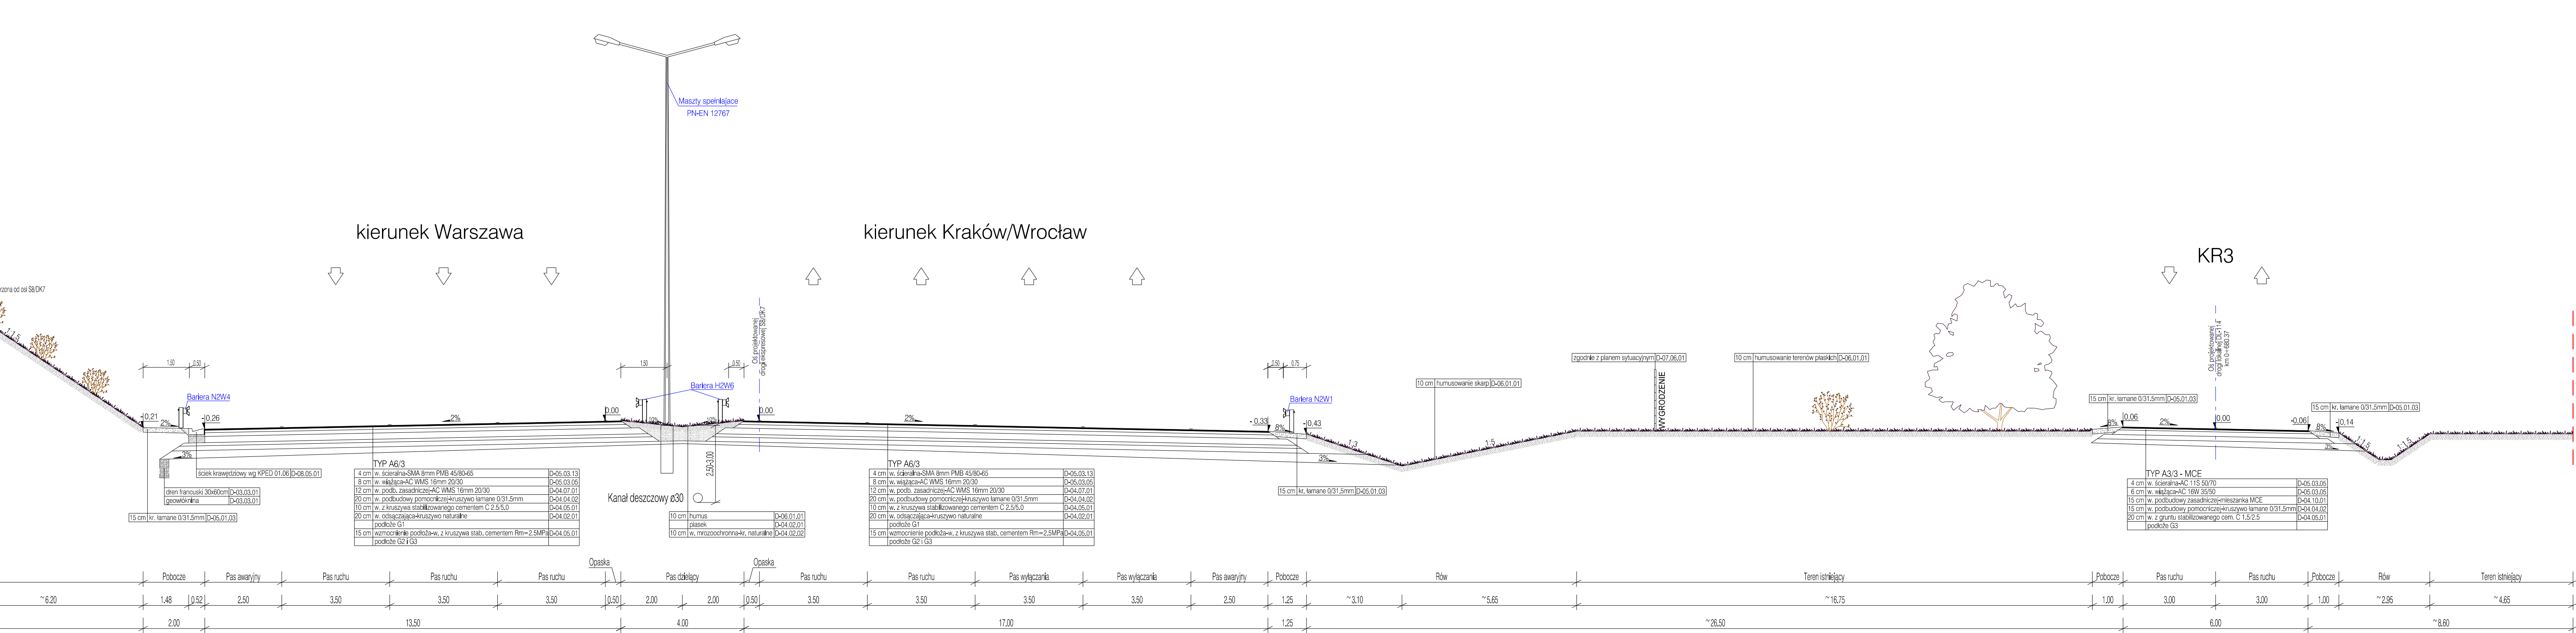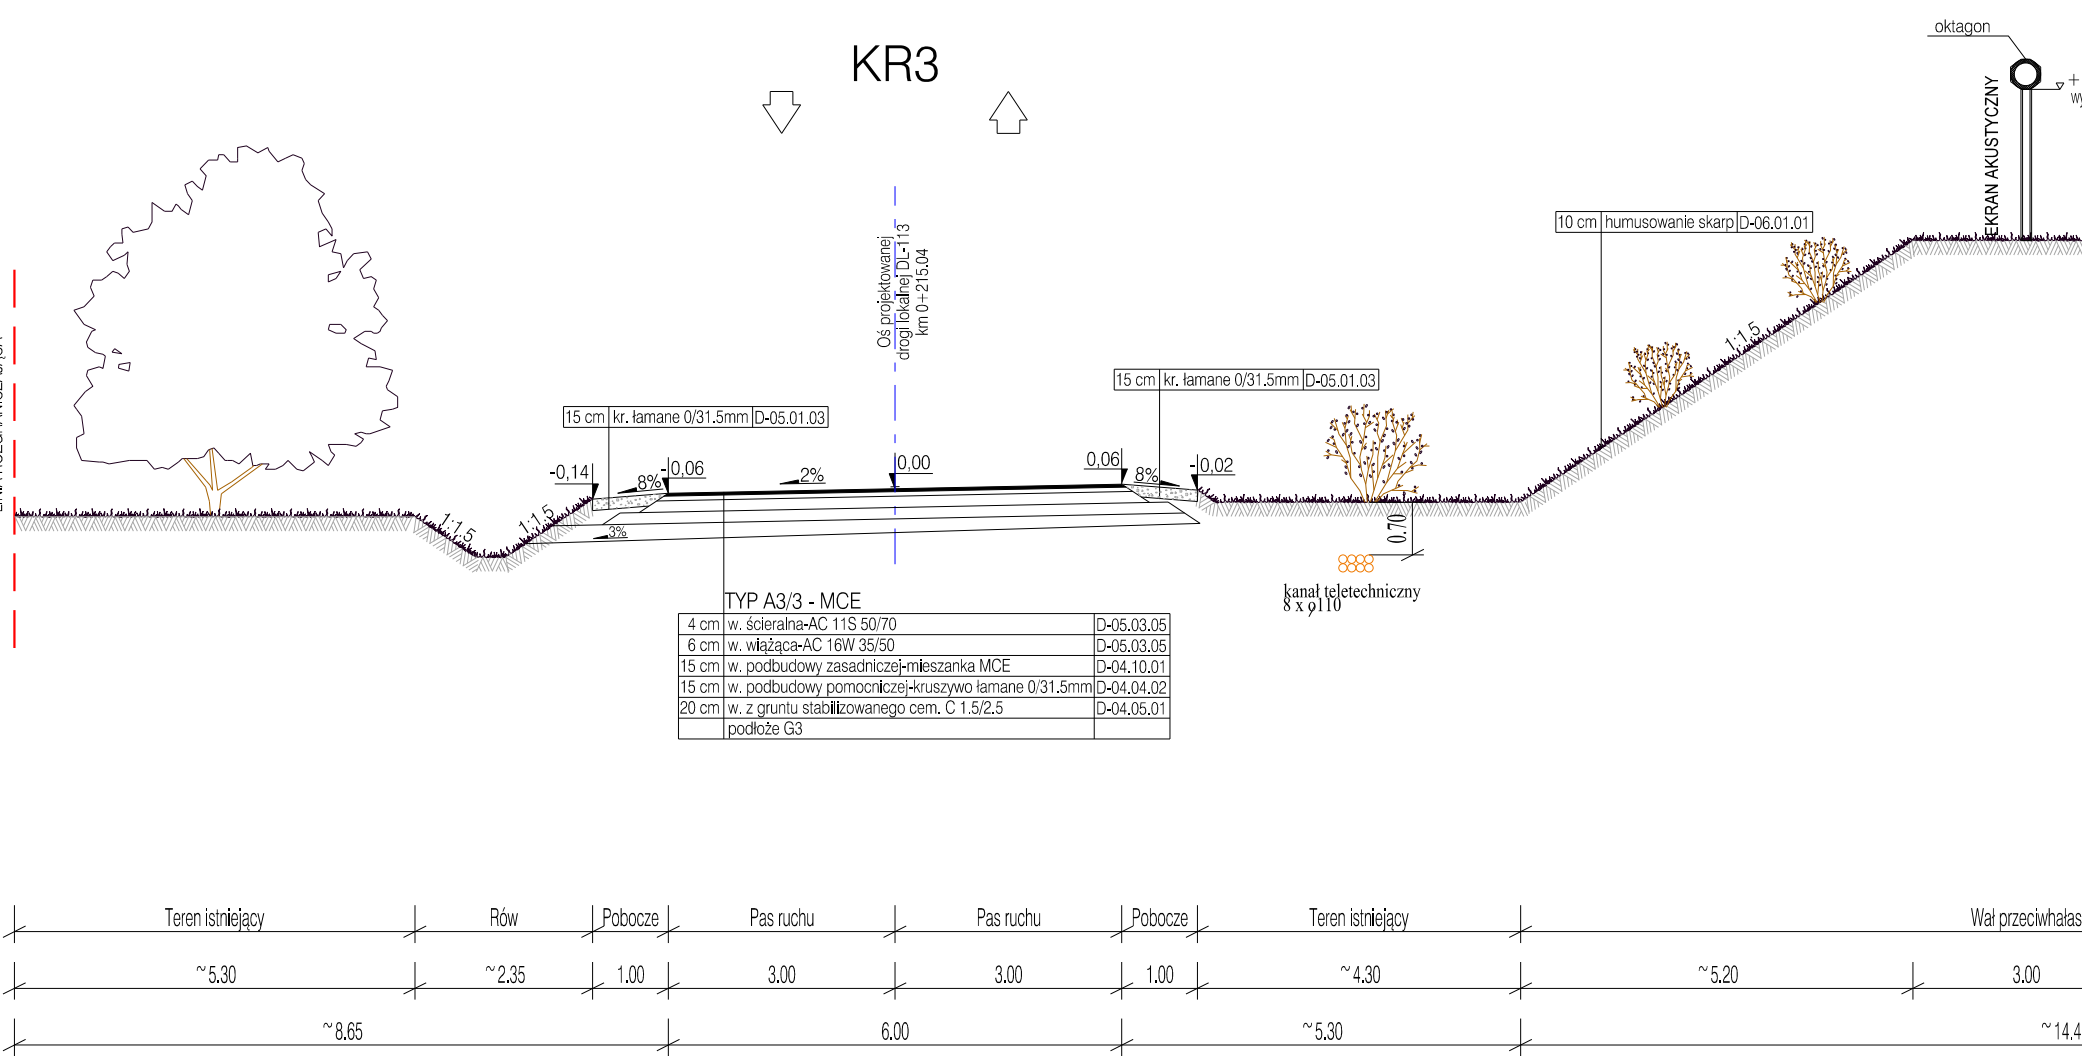

ZAMAWIAJĄCY				03-808 WARSZAWA ul. Mińska 25 tel. (22) 810 39 84 fax (22) 810 04 12	
BIURO PROJEKTOWE					
		DHW POLSKA Sp. z o.o. ul. Domaradzka 41 02-672 Warszawa tel. (22) 606 28 02 fax (22) 606 29 23 e-mail: dhwspolka@dhw.pl			
FUNKCJA		IMI I NAZWISKO		STANOWISKO	
Projektant:		mgr inż. Sławomir Dziwiel		długość WZŁ/ROZ/PROG/OD	
Opisownik:		mgr inż. Tomasz Szyzko		drog	
		mgr inż. Andrzej Jacewski		drog	
		mgr inż. Urszula Czupka		drog	
		mgr inż. Dominik Skurczyk		drog	
		mgr inż. Paweł Rajs		drog	
Sprawdzący:		mgr inż. Krzysztof Jastrzębski		konstr.-bud. Wo 336/01	
Zamówione budownictwo:					
DROGA EKSPRESOWA S8 NA ODCINKU SALOMEA-WOLICA POWIĄZANIEM Z DROGĄ KRAJOWĄ NR 7 Etap I - Budowa dróg ekspresowej S8 węzła Paszówk (z węzła -węzeł Opacz (bez węzła) - węzeł Łopuszanka (bez węzła) Część 1 - odcinek zlokalizowany poza granicami m.st. Warszawy					
Temat opracowania:		PROJEKT BUDOWLANY TOM II - PROJEKT DROGOWY			
Nazwa rysunku:		PRZEKRZĘJOŁ NORMALNE Droga ekspresowa S8/DR7 km 3+978,71 - km 4+400,00			
Nr umowy:	Brano:	Stadium:	Skala:	Data:	Przebieg
15. 2009:	Drogi	PB	1:100	07.2012	000001


DROGA EKSPRESOWA S-8
al.Katowicka pik. 441+730
KR6

DROGA EKSPRESOWA S-8
al.Katowicka pik. 441+830
KR6

 

ZAMAWIAJĄCY				
		03-808 WARSZAWA ul. Mińska 25 tel. (22) 810 39 84 fax (22) 810 04 12		
BIURO PROJEKTOWE				
		DHW POLSKA Sp. z o.o. ul. Domaniewska 41 02-672 Warszawa tel. (22) 606 28 02 ; fax (22) 606 28 03 e-mail: dhwpolska@dhw.pl		
FUNKCJA	IME I NAZWISKO	BRANŻA	SPECJALNOŚĆ/NR UPRAWNIEN	PODS.
Projektant:	mgr inż. Sławomir Dzień	drogi	specjalność	
Opracował:	mgr inż. Tomasz Szyszko	drogi	MAZ/OTN/2000/04	
	mgr inż. Andrzej Jędrzejewski	drogi		
	mgr inż. Urszula Czupka	drogi		
	inż. Damian Skurczyk	drogi		
	inż. Paweł Rajs	drogi		
Sprawdzał:	mgr inż. Krystyna Jastrzębska	konstr.-bud.	Wo 326/01	
Zamierzenie budowlane:				
DROGA EKSPRESOWA S8 NA ODCINKU SALOMEA-WOLICA WRZĄZ POWIĄZANIEM Z DROGĄ KRAJOWĄ NR 7				
Etap I - Budowa drogi ekspresowej S8 węzeł Paszków (z węzłem) - węzeł Opacz (bez węzła) - węzeł Łopuszańska (bez węzła)				
Część 1 - odcinek zlokalizowany poza granicami m.st. Warszawy				
Temat opracowania:				
PROJEKT BUDOWLANY TOM II - PROJEKT DROGOWY				
Nazwa rysunku:				
PRZESZKODZENIA NORMALNE Droga ekspresowa S8 km 441+730.00, km 441+850.00				
Nr umowy:	Brano:	Stadium:	Skala:	Data:
251/2009	Drogi	PB	1:100	07.2012
Rwizja:		Nr rys:		
00		II-01.08		

DROGA EKSPRESOWA S-8
al.Katowicka pik. 442+500
KR6

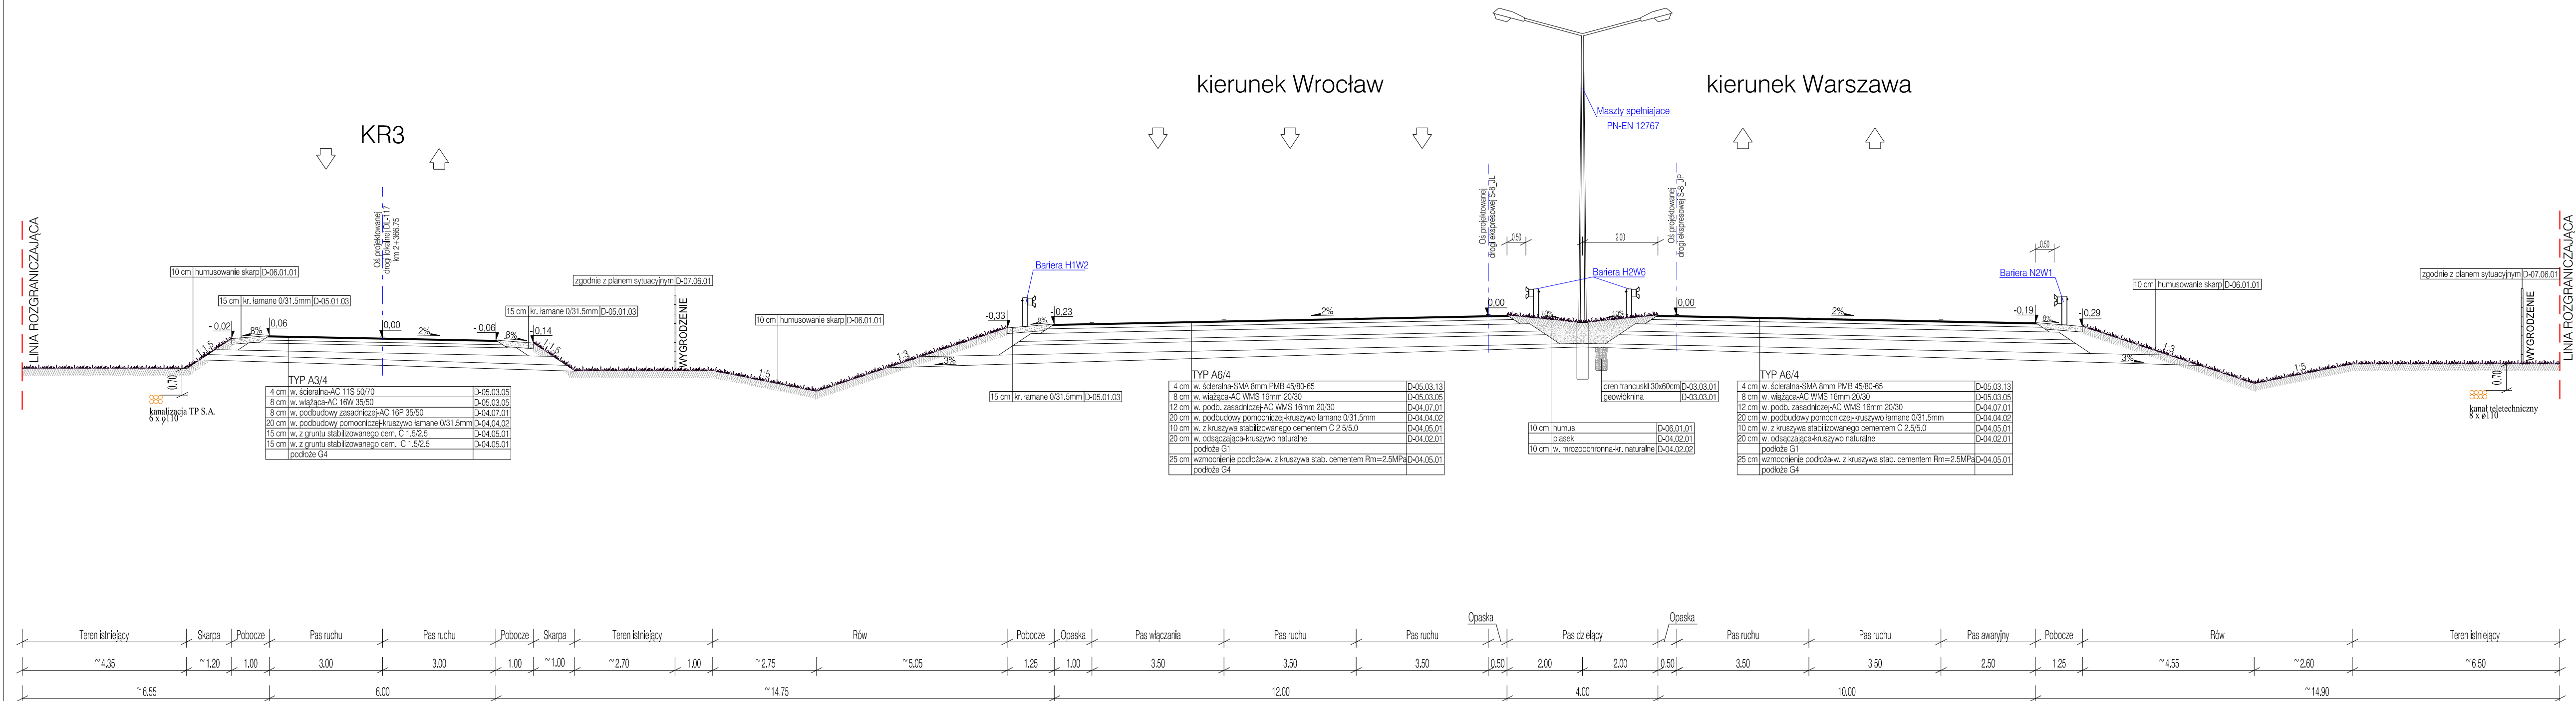


ZAMAWIAJĄCY 		03-808 WARSZAWA ul. Mińska 25 tel. (22) 810 39 84 fax (22) 810 04 12							
BIURO PROJEKTOWE									
					DHV POLSKA Sp. z o.o. ul. Domaniewska 41 02-672 Warszawa tel. (22) 606 28 02 ; fax (22) 606 28 03 e-mail: dhvpolska@dhv.pl				
FUNKCJA	IMIE I NAZWISKO	BRANŻA	SPECJALNOŚĆ/NR UPRAWNIEN	PODPIS					
Projektant:	mgr inż. Sławomir Dzięwit	drogi	drogowa MAZ/0196/POOD/04						
Opracował:	mgr inż. Tomasz Szyszka	drogi							
	mgr inż. Andrzej Jacewski	drogi							
	mgr inż. Urszula Czapska	drogi							
	inż. Damian Skurczyk	drogi							
	inż. Paweł Rajs	drogi							
Sprawdzający:	mgr inż. Krystyna Jastrzębska	konstr.-bud.	Wo 326/01						
Zamierzenie budowlane: DROGA EKSPRESOWA S8 NA ODCINKU SALOMEA-WOLICA WRAZ Z POWIĄZANIEM Z DROGĄ KRAJOWĄ NR 7 Etap I - Budowa drogi ekspresowej S8 węzeł Paszków (z węzłem) - węzeł Opacz (bez węzła) - węzeł Łopuszańska (bez węzła) <i>Część 1 - odcinek zlokalizowany poza granicami m.st. Warszawy</i>									
Temat opracowania:					PROJEKT BUDOWLANY TOM II - PROJEKT DROGOWY				
Nazwa rysunku:									
PRZEKROJE NORMALNE Droga ekspresowa S8 km 442+500.00									
Nr umowy:	Branża:	Stadium:	Skala:	Data:	Rewizja:	Nr rys:			
251/2009	Drogi	PB	1:100	07.2012	00	II-01.09			

KR6

kierunek Wrocław

kierunek Warszawa

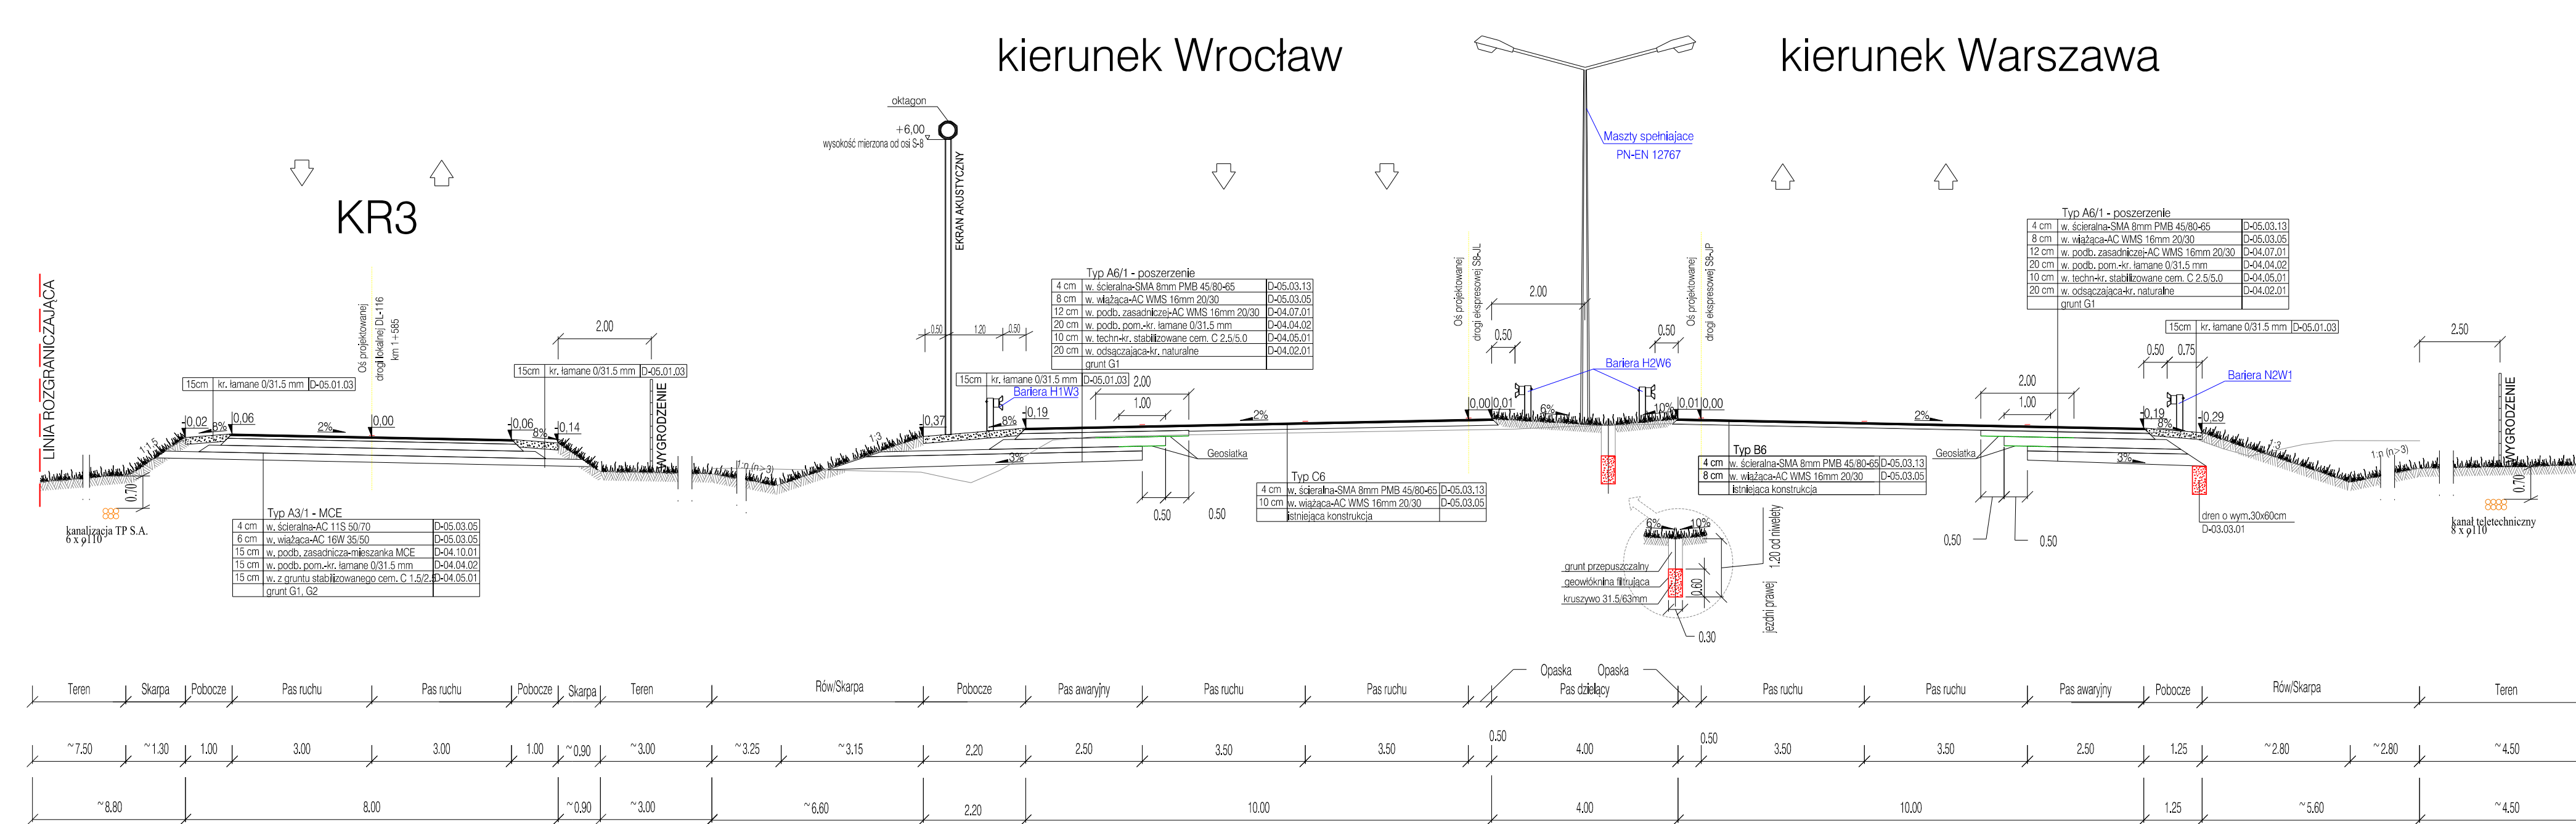


KR6

kierunek Wrocław

kierunek Warszawa

⬇ KR3

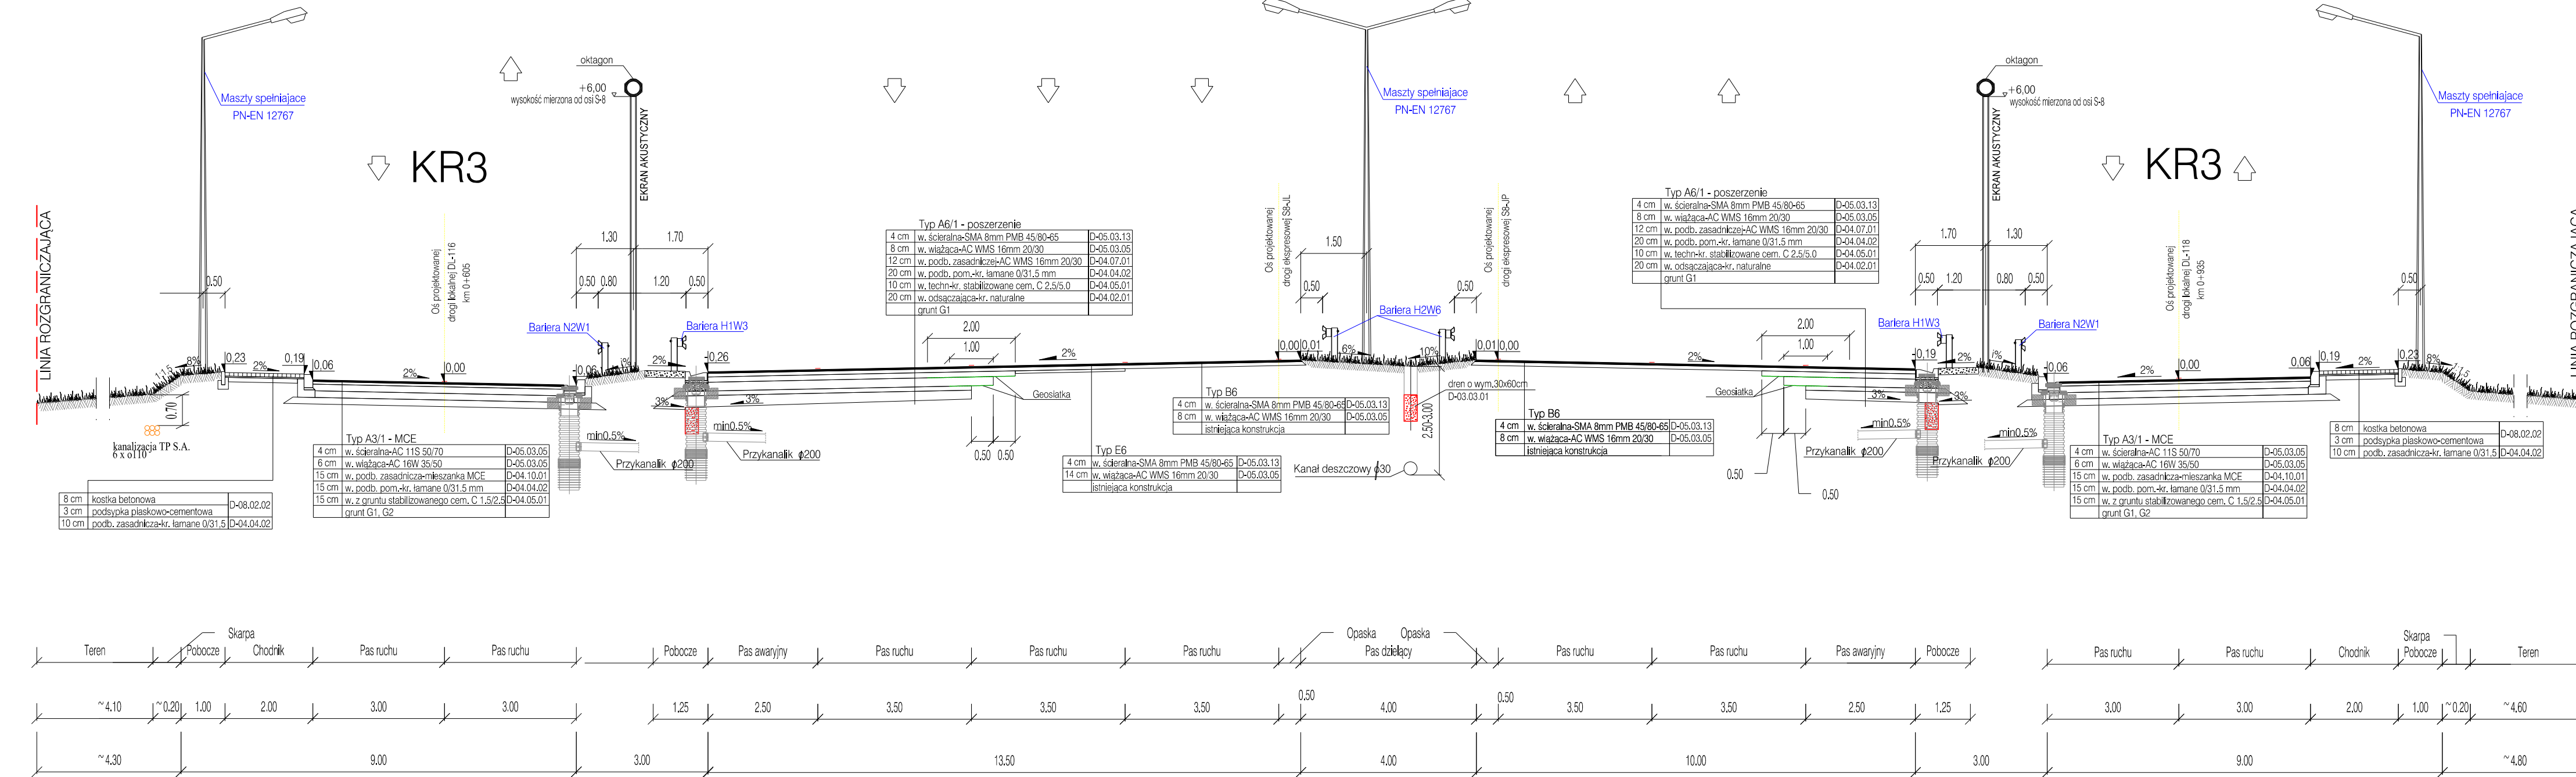

ZAMAWIAJĄCY				03-008 WARSZAWA ul. Mińska 25 tel. (22) 810 39 84 fax (22) 810 04 12	
BIURO PROJEKTOWE				DHV POLSKA Sp. z o.o. ul. Kamińska 41 02-672 Warszawa tel. (22) 606 28 02 / fax (22) 606 28 03 e-mail: dhvpolska@dhv.pl	
FUNKCJA	IME I NAZWISKO	BRANŻA	SPECJALNOŚĆ/NR UPRAWNIEN		PODPIS
Projektant:	mgr inż. Sławomir Dzięwił	drogi	drogowe MAZ/0396/POD/04		
Opracował:	mgr inż. Tomasz Szyszko	drogi			
	mgr inż. Andrzej Joczewski	drogi			
	mgr inż. Urszula Czapska	drogi			
	inż. Damian Skurczyk	drogi			
	inż. Paweł Rajs	drogi			
Sprawdzący:	mgr inż. Krystyna Jaszczołska	konstr.-bud.	Wo 326/01		
Zamierzenie budowlane:					
DROGA EKSPRESOWA S8 NA ODCINKU SALOMEA-WOLICA WRAZ Z POWIĄZANIEM Z DROGĄ KRAJOWĄ NR 7 Etap I - Budowa drogi ekspresowej S8 węzeł Paszków (z węzłem) - węzeł Opacz (bez węzła) - węzeł Łopuszańska (bez węzła) <i>Część 1 - odcinek zlokalizowany poza granicami m.st. Warszawy</i>					
Temat opracowania:		PROJEKT BUDOWLANY TOM II - I PRZEMOJ DROGOWY			
Nazwa rysunku:		PRZESKROJE NORMALNE Droga ekspresowa S8 km 443+325,00, km 444+100,00			
Nr umowy:	Brano:	Składowo:	Skala:	Data:	Nr rys:
251/2009	Drogi	PB	1:100	07.2012	00 II-01.1


DROGA EKSPRESOWA S-8

pik. 444+500

KR6


kierunek Wrocław

kierunek Warszawa

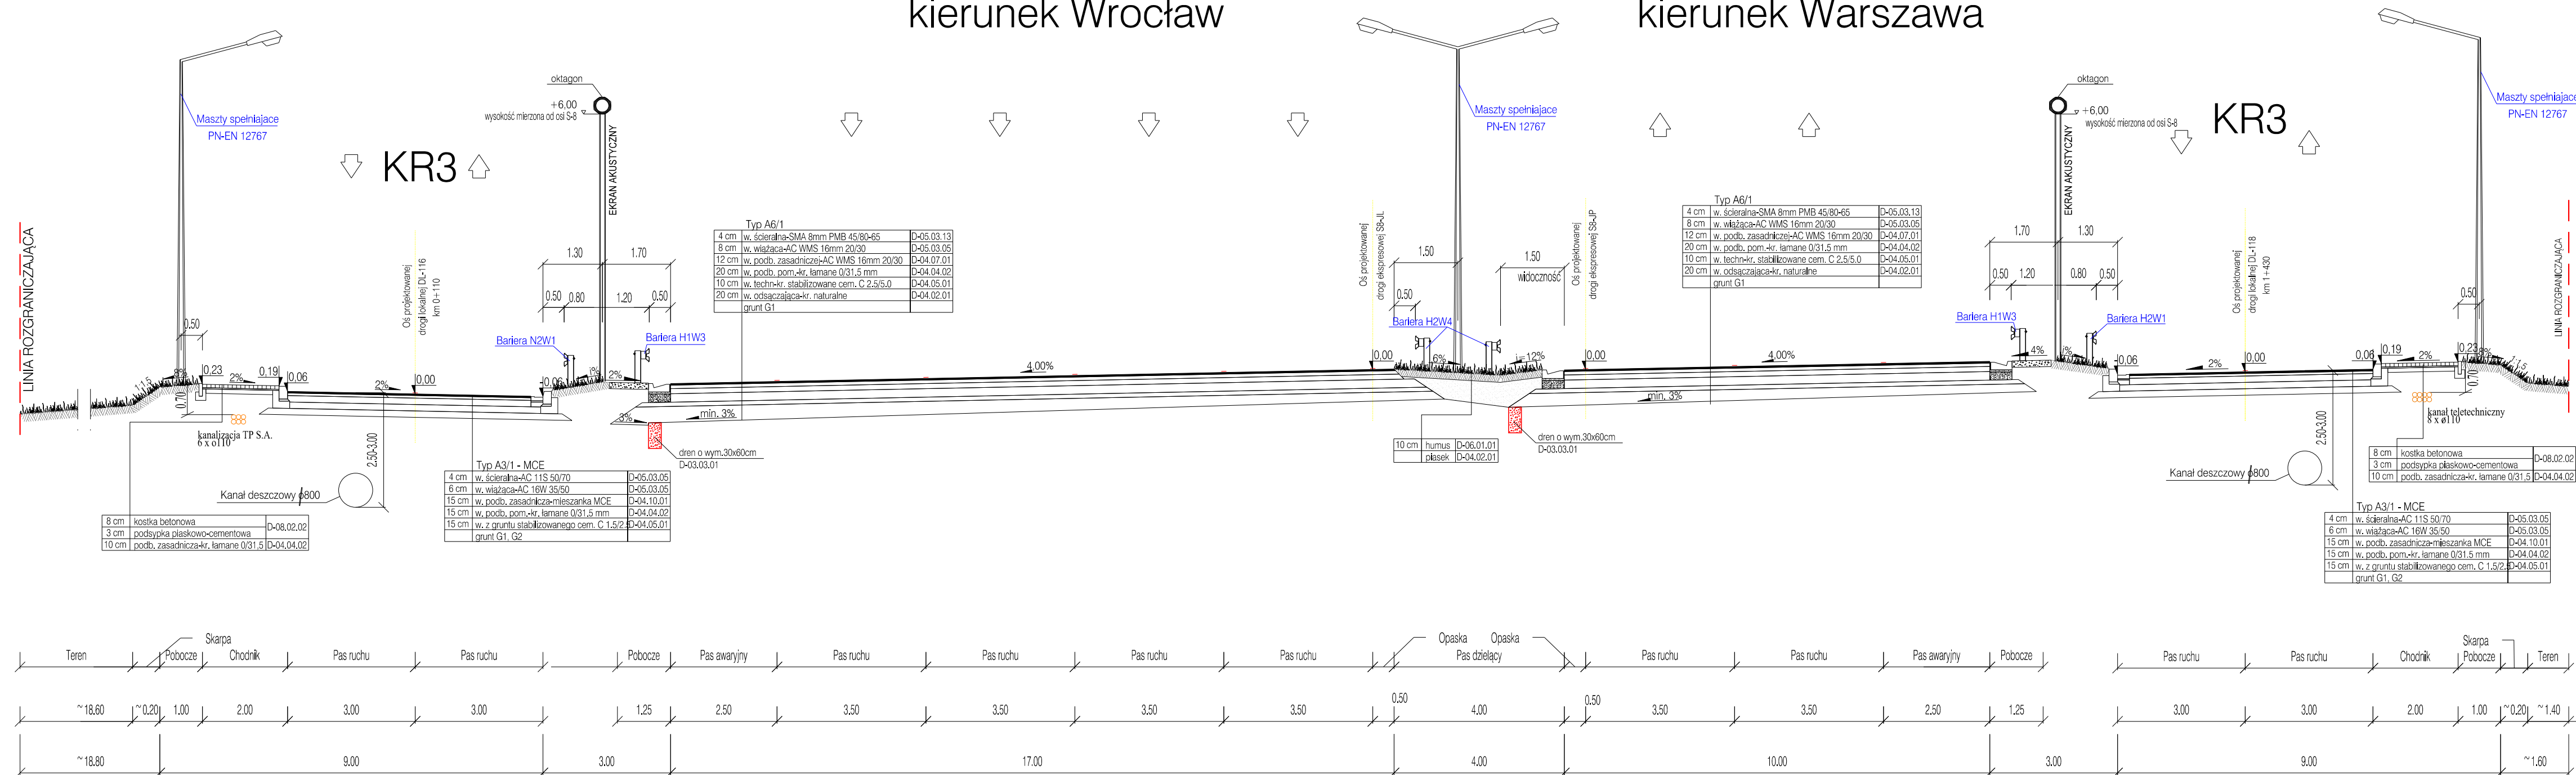


ZAMAWIAJĄCY				03-808 WARSZAWA ul. Mińska 25 tel. (22) 810 39 84 fax (22) 810 04 12	
BIURO PROJEKTOWE					
		DHV POLSKA Sp. z o.o. ul. Domaniewska 41 02-672 Warszawa tel. (22) 606 28 02 ; fax (22) 606 28 03 e-mail: dhvpolska@dhv.pl			
FUNKCJA	IMIĘ I NAZWISKO	BRANŻA	SPECJALNOŚĆ/NR UPRAWNIENI	PODPIS	
Projektant:	mgr inż. Sławomir Dzięwit	drogi	drogowa MAZ/0196/POOD/04		
Opracował:	mgr inż. Tomasz Szyszka	drogi			
	mgr inż. Andrzej Joczewski	drogi			
	mgr inż. Urszula Czapska	drogi			
	inż. Damian Skurczyk	drogi			
	inż. Paweł Rajs	drogi			
Sprawdzący:	mgr inż. Krystyna Jostrzębska	konstr.-bud.	Wa 326/01		
Zamierzenie budowlane:					
DROGA EKSPRESOWA S8 NA ODCINKU SALOMEA-WOLICA WRAZ Z POWIĄZANIEM Z DROGĄ KRAJOWĄ NR 7					
Etap I - Budowa drogi ekspresowej S8 węzeł Paszków (z węzłem) - węzeł Opacz (bez węzła) - węzeł Łopuszańska (bez węzła)					
Część 1 - odcinek zlokalizowany poza granicami m.st. Warszawy					
Temat opracowania:					
PROJEKT BUDOWLANY TOM II - PROJEKT DROGOWY					
Nazwa rysunku:					
PRZEKROJE NORMALNE Droga ekspresowa S8 km 444+500.00					
Nr umowy:	Branża:	Stadium:	Skala:	Data:	Revizja:
251/2009	Drogi	PB	1:100	07.2012	00
					Nr rys:
					II-01.11



KR6

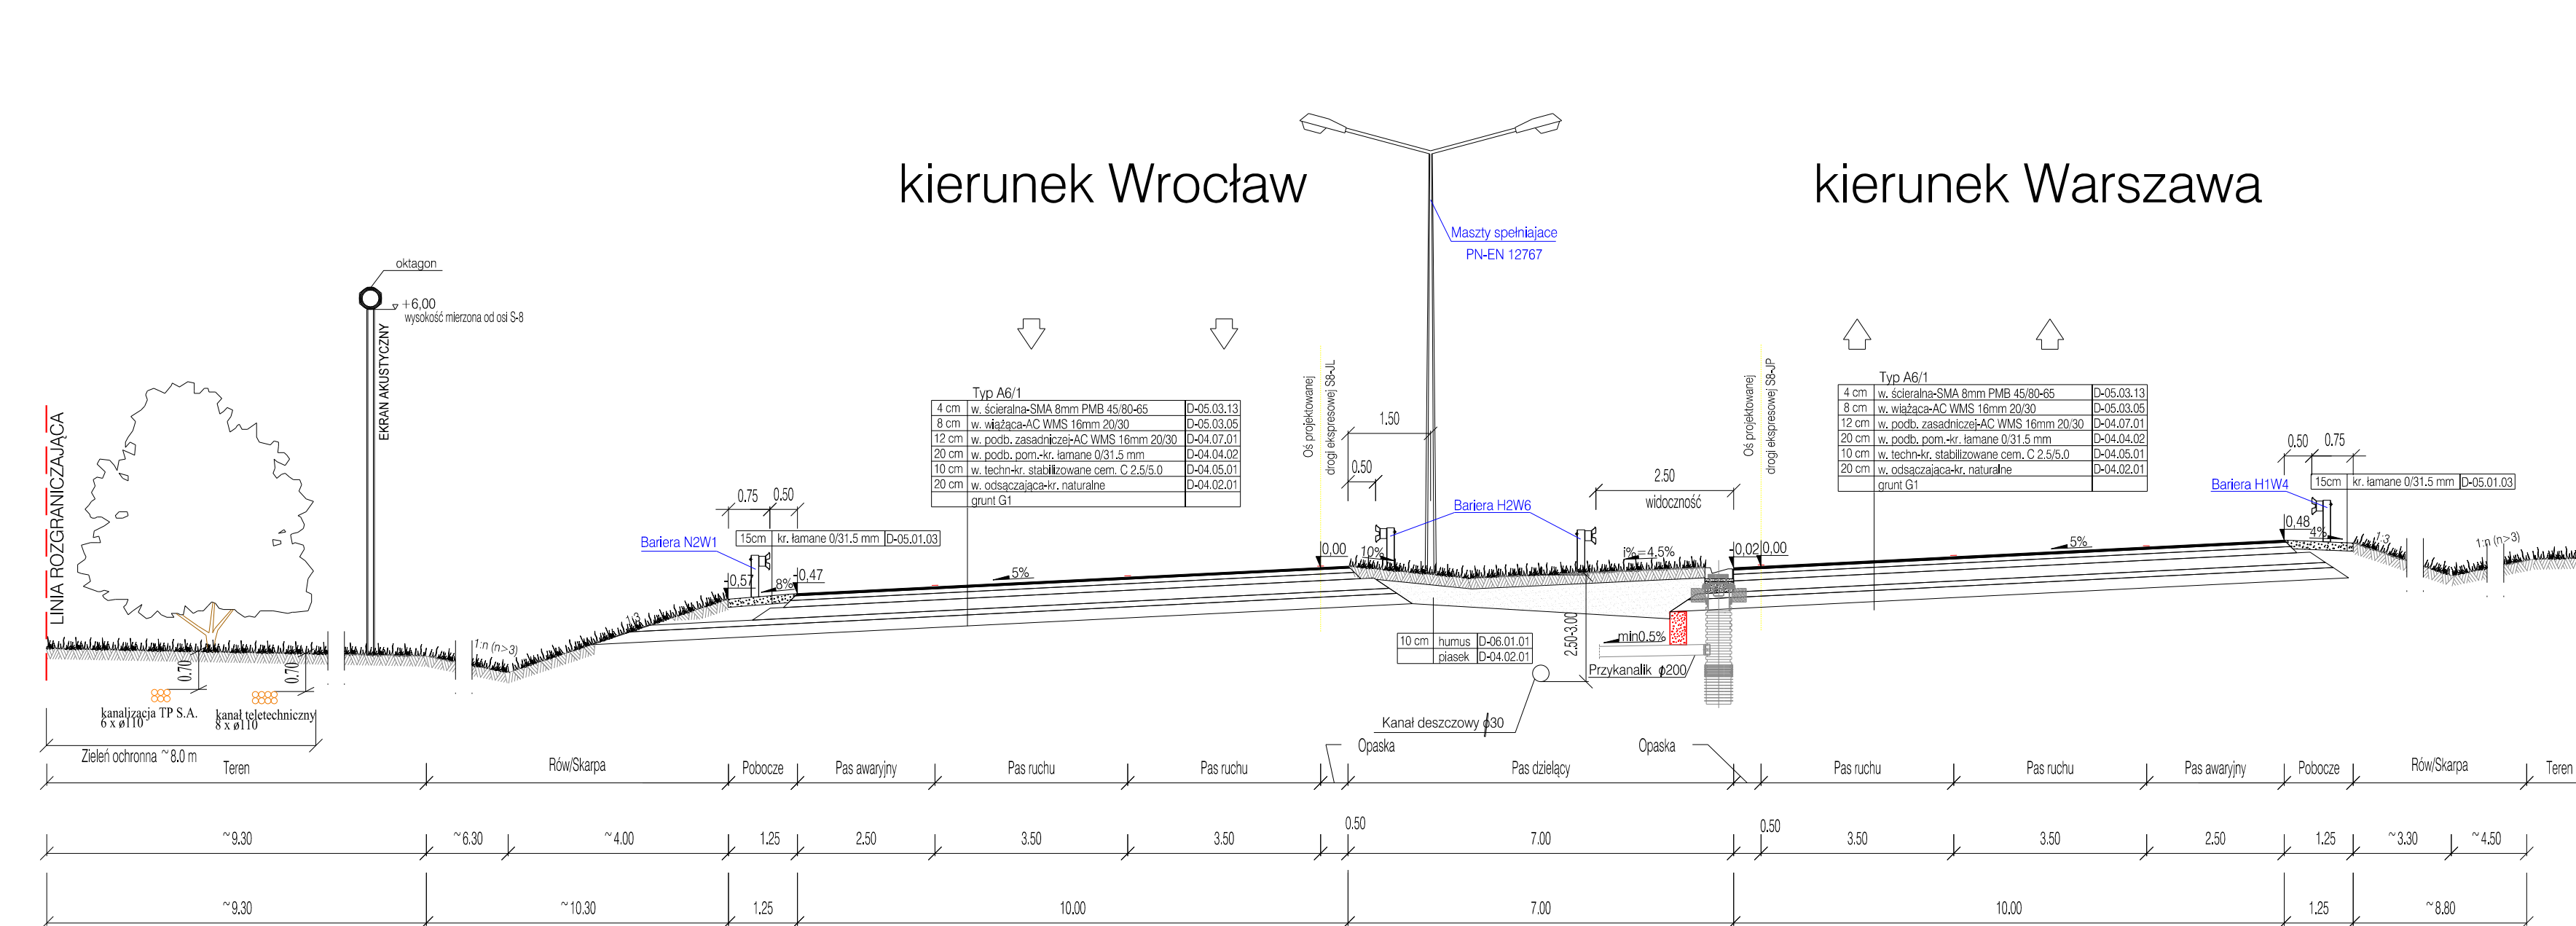


KR6

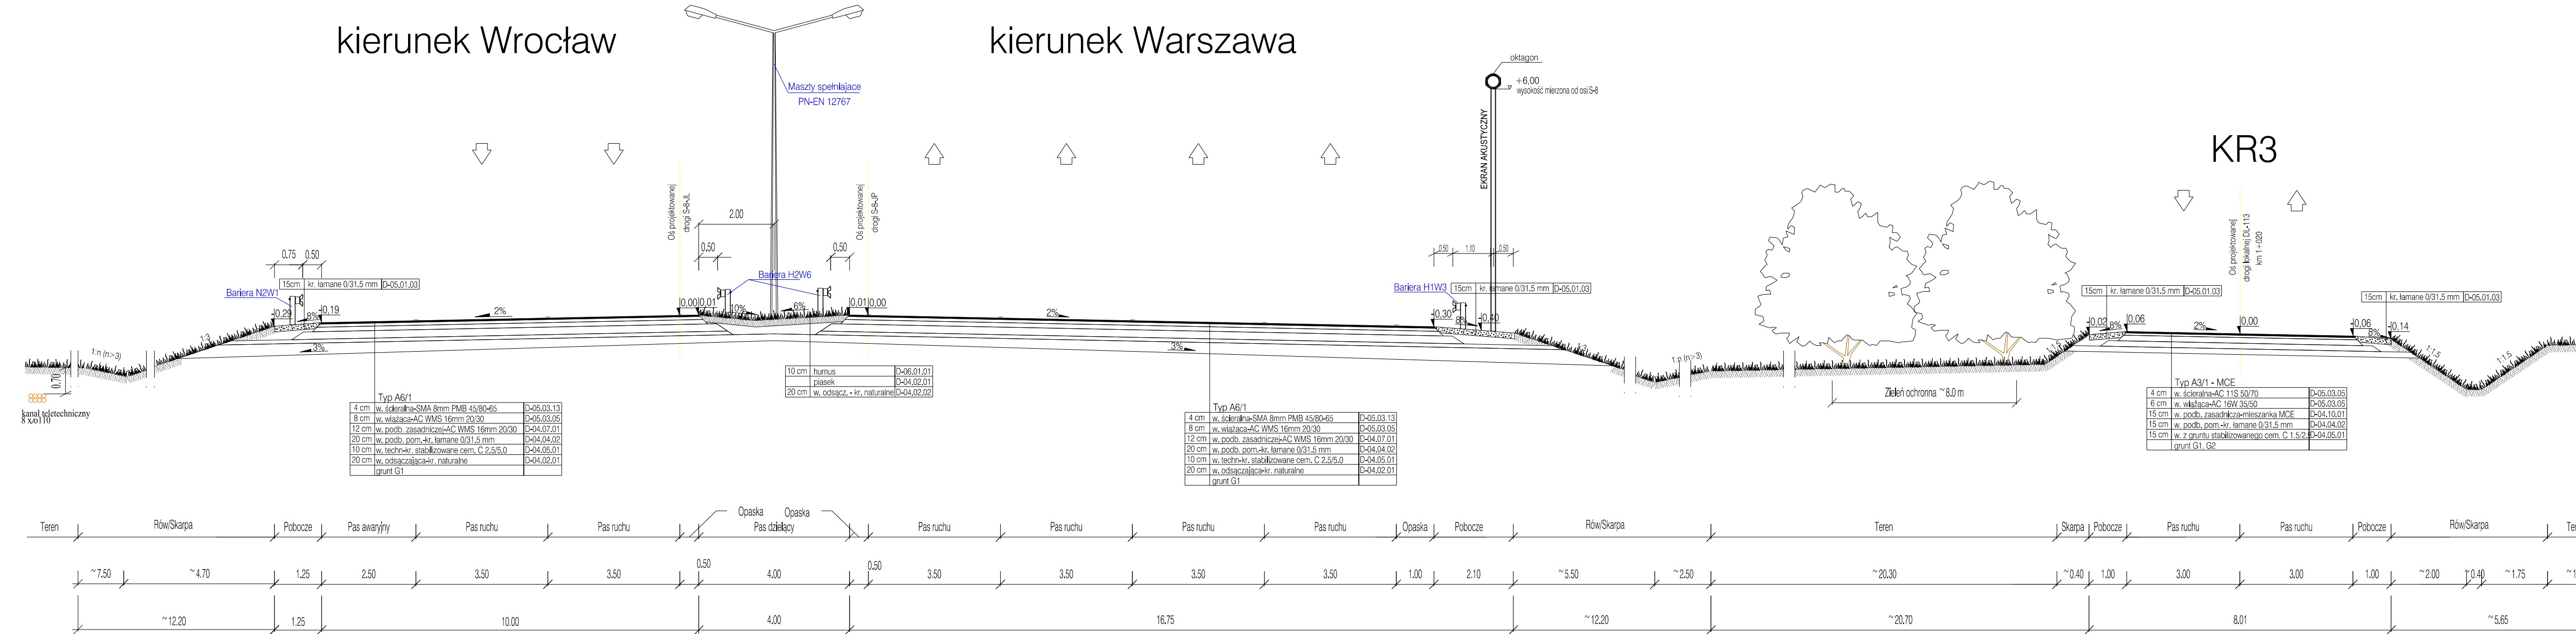

ZAMAWIAJĄCY				03-808 WARSZAWA ul. Mińska 25 tel. (22) 810 39 84 fax (22) 810 04 12	
BIURO PROJEKTOWE				DHV POLSKA Sp. z o.o. ul. Domaniewska 41 02-672 Warszawa tel. (22) 606 28 02 ; fax (22) 606 28 03 e-mail: dhvpolska@dhw.pl	
FUNKCJA	IMIĘ I NAZWISKO	BRANŻA	SPECJALNOŚĆ NR I PRZEMIAN		PODPIS
Projektant:	mgr inż. Sławomir Dziwiałt	drogi	drogowe MAZ/0396/POD02/04		
Opracował:	mgr inż. Tomasz Szyska	drogi			
	mgr inż. Andrzej Jozczewski	drogi			
	mgr inż. Urszula Czapska	drogi			
	inż. Damian Skurczyk	drogi			
	inż. Paweł Rajs	drogi			
Sprawdzający:	mgr inż. Krystyna Jastrzebska	konstr. - bud.	Wo 326/01		
Zamierzenie budowlane:					
DROGA EKSPRESOWA S8 NA ODCINKU SALOMEA-WOLICA WRAZ Z POWIĄZANIEM Z DROGĄ KRAJOWĄ NR 7 Etap I - Budowa drogi ekspresowej S8 węzeł Paszków (z węzłem) - węzeł Opacz (bez węzła) - węzeł Łopuszańska (bez węzła) <i>Część 1 - odcinek zlokalizowany poza granicami m.st. Warszawy</i>					
Temat opracowania:		PROJEKT BUDOWLANY TOM II - PROJEKT DROGOWY			
Nazwa rysunku:		PRZEKROJE NORMALNE Droga ekspresowa S8 km 445+550,00, km 446+390,00			
Nr umowy:	Branoż:	Stadium:	Skala:	Data:	Rewizji:
251/2009	Drogi	PB	1:100	07.2012	00
					Nr rys:
					II-01.1

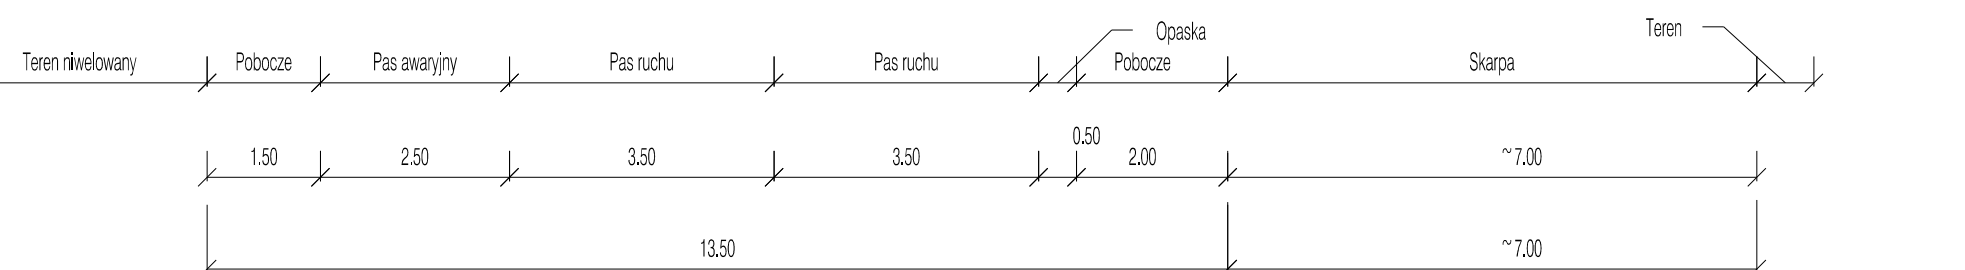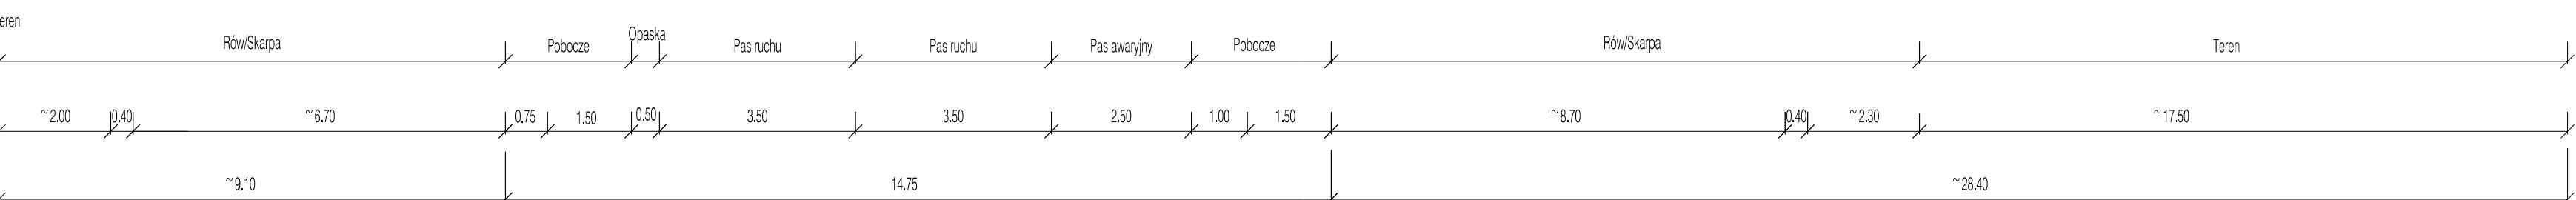

6

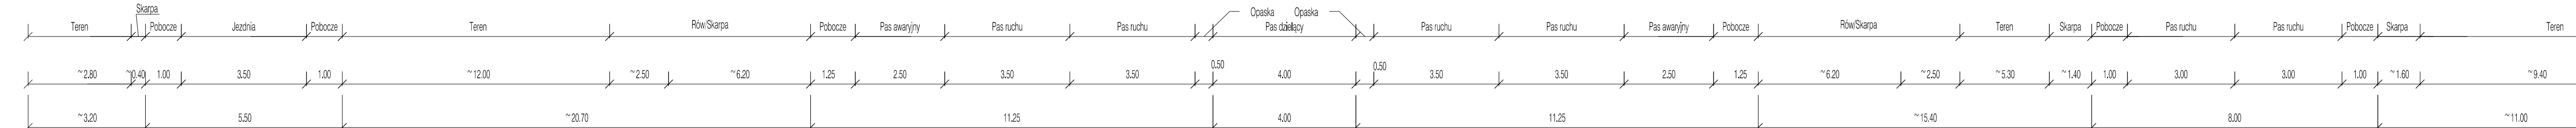


ZAMAWIAJĄCY				03-083 WARSZAWA ul. Mińska 25 tel. (22) 810 38 84 fax (22) 810 04 12	
BIURO PROJEKTOWE				DHV POLSKA Sp. z o.o. ul. Domaniewska 41 02-672 Warszawa tel. (22) 606 28 02 • fax (22) 606 28 03 e-mail: dhvpolska@dhw.pl	
FUNKCJA		IME I NAZWISKO		BIBLIJA	
Projektant:		mgr inż. Sławomir Dzięwał		drogi	
Opracował:		mgr inż. Tomasz Szyzka		drogi	
		mgr inż. Andrzej Jaszczewski		drogi	
		mgr inż. Urszula Czopka		drogi	
		inż. Damian Skurczyk		drogi	
		inż. Paweł Rajz		drogi	
Sprawdza/ł:		mgr inż. Krystyna Jastrzębska		konstr.-bud	
Zamierzenie budowlane:				Wz. 326/01	
DROGA EKSPRESOWA S8 NA ODCINKU SALOMEA-WOLICA W POWIĄZANIEM Z DROGĄ KRAJOWĄ NR 7 Etap I - Budowa drogi ekspresowej S8 węzeł Paszów (z węzłem) – węzeł Opacz (bez węzła) – węzeł Łopuszańska (bez węzła) <i>Część 1 – odcinek zlokalizowany poza granicami m.st. Warszawy</i>					
Temat opracowania:		PROJEKT BUDOWLANY TOM II - PROJEKT DROGOWY			
Nazwa rysunku:		PRZEKROJE NORMALNE Droga ekspresowa DK7 km 5+600-00(JP), km 5+800-00(JL), km 6+620-00			
Nr umowy:	branża:	Stadium:	Skala:	Data:	Archiwizacja:
21-2009	Drogi	PB	1:100	07.2012	00/00

DROGA EKSPRESOWA DK7

pik. 6+740 (JP)

KR6

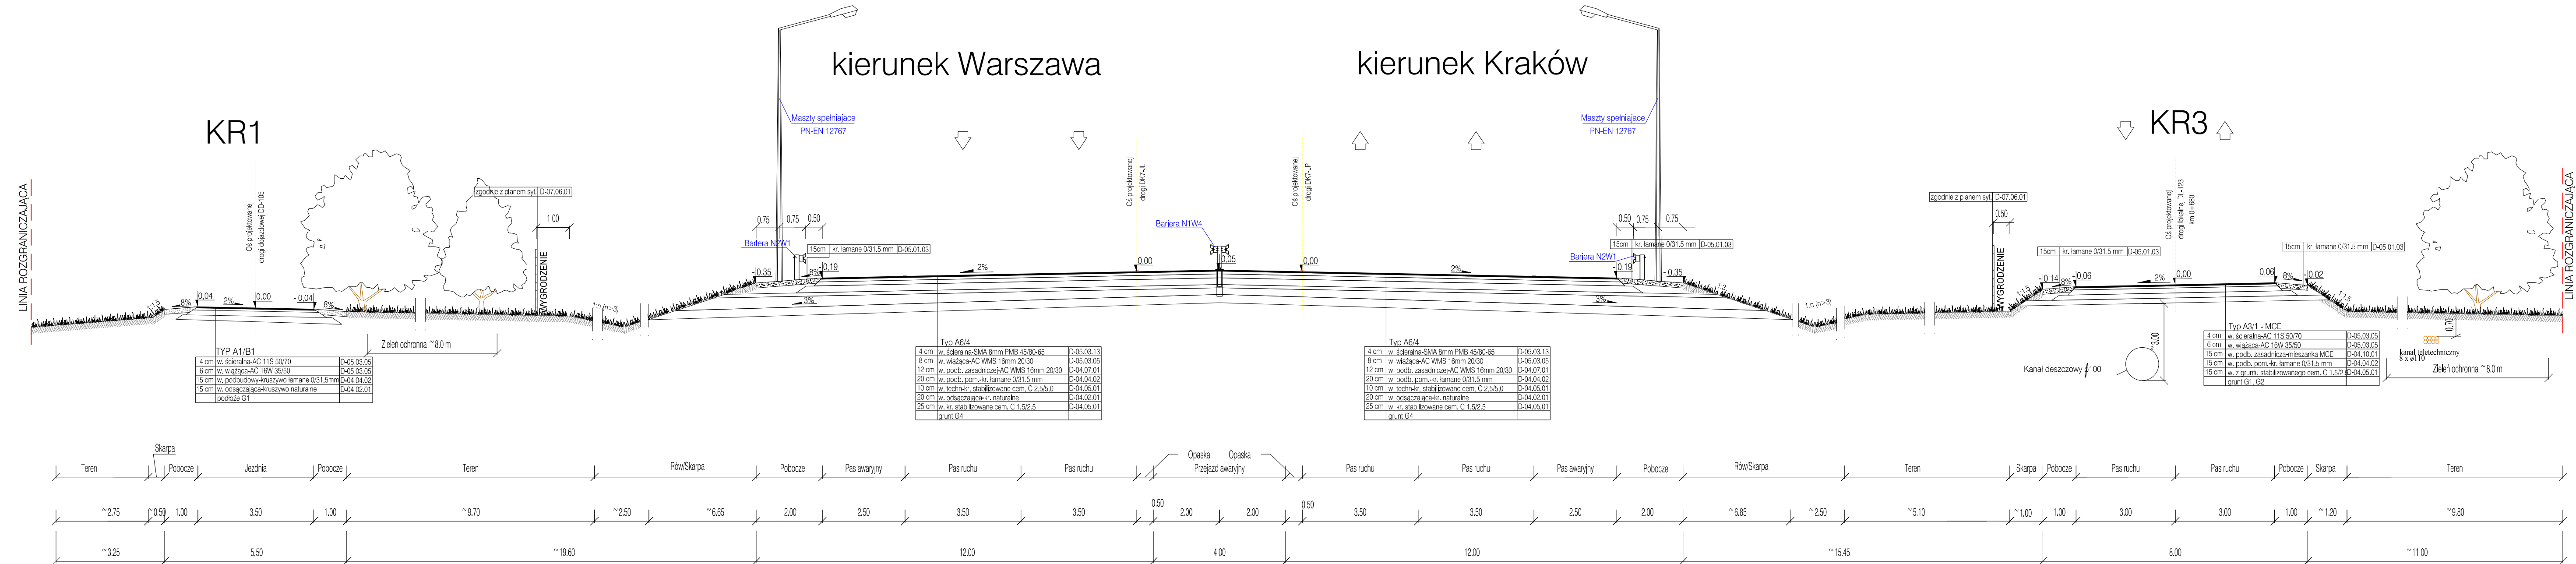

ZAMAWIAJĄCY



03-808 WARSZAWA
ul. Mińska 25
tel. (22) 810 39 84
fax (22) 810 04 12

BIURO PROJEKTOWE



DHV POLSKA Sp. z o.o.
ul. Domaniewska 41
02-672 Warszawa
tel. (22) 606 28 02 ; fax (22) 606 28 03
e-mail: dhvpolska@dhv.pl

FUNKCJA	IMIE I NAZWISKO	BRANŻA	SPECJALNOŚĆ/NR UPRAWNIEN	PODPIS
Projektant:	mgr inż. Sławomir Dziewit	drogi	drogowa MAZ/0196/POOD/04	
Opracował:	mgr inż. Tomasz Szyszka	drogi		
	mgr inż. Andrzej Jaczewski	drogi		
	mgr inż. Urszula Czapska	drogi		
	inż. Damian Skurczyk	drogi		
	inż. Paweł Rajs	drogi		
Sprawdzający:	mgr inż. Krystyna Jastrzębska	konstr.-bud.	Wa 326/01	

Zamierzenie budowlane:

DROGA EKSPRESOWA S8 NA ODCINKU SALOMEA-WOLICA WRAZ Z POWIĄZANIEM Z DROGĄ KRAJOWĄ NR 7

Etap I - Budowa drogi ekspresowej S8 węzeł Paszków (z węzłem)
- węzeł Opacz (bez węzła) - węzeł Łopuszańska (bez węzła)

Część 1 - odcinek zlokalizowany poza granicami m.st. Warszawy

Temat opracowania:

PROJEKT BUDOWLANY

TOM II - PROJEKT DROGOWY


Nazwa rysunku:

PRZESKROJE NORMALNE

Droga ekspresowa DK7 km 6+740.00 (JP)


Nr umowy:	Branża:	Stadium:	Skala:	Data:	Rewizja:	Nr rys:
251/2009	Drogi	PB	1:100	07.2012	00	II-01.07

PRZEKROJE NORMALNE NA ŁĄCZNICACH

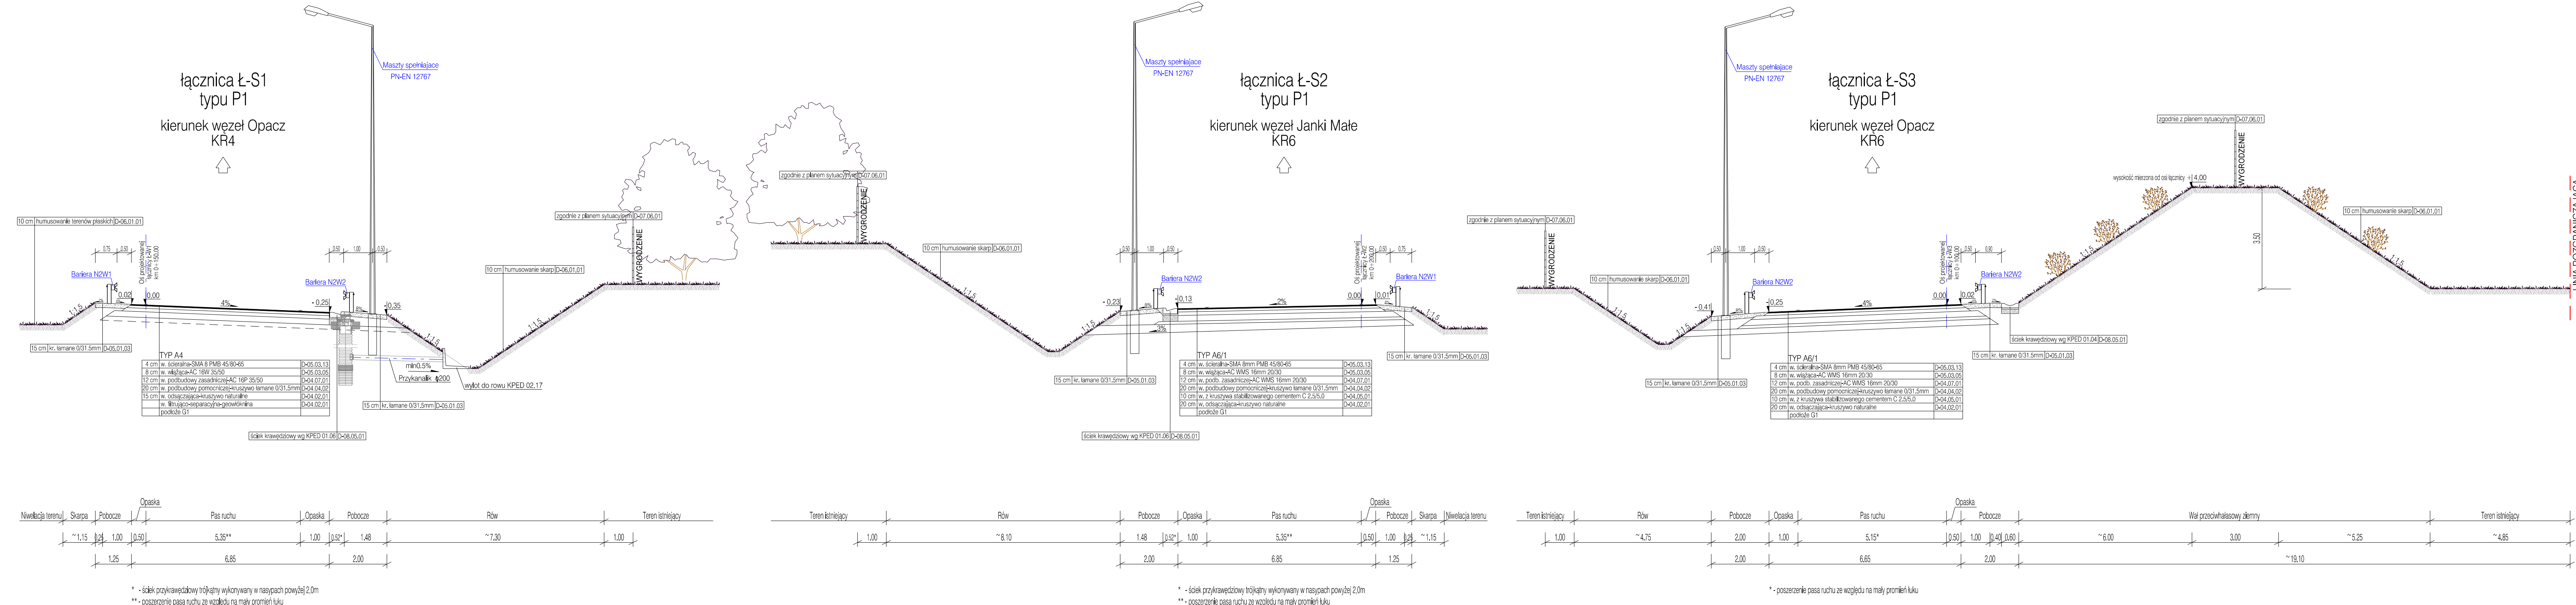

ZAMAWIAJĄCY				03-808 WARSZAWA ul. Mińska 25 tel. (22) 810 39 84 fax (22) 810 04 12	
BIURO PROJEKTOWE					
		DHV POLSKA Sp. z o.o. ul. Domaniewska 41 02-672 Warszawa tel. (22) 606 28 02 ; fax (22) 606 28 03 e-mail: dhvpol@dhv.pl			
FUNKCJA	IMIE I NAZWISKO	BRANŻA	SPECJALNOŚĆ/NR UPRAWNIEN	PODPIS	
Projektant:	mgr inż. Sławomir Dzięwit	drogi	drogowo MAZ/0186/P000/04		
Opracował:	mgr inż. Tomasz Szyska	drogi			
	mgr inż. Andrzej Joczewski	drogi			
	mgr inż. Urszula Czapska	drogi			
	inż. Damian Skurczyk	drogi			
	inż. Paweł Rajś	drogi			
Sprawdzający:	mgr inż. Krystyna Jastrzębska	konstr.-bud.	Wa 326/01		
Zamierzenie budowlane:					
DROGA EKSPRESOWA S8 NA ODCINKU SALOMEA-WOLICA WRAZ Z POWIAZANIEM Z DROGĄ KRAJOWĄ NR 7 Etap I - Budowa drogi ekspresowej S8 węzeł Paszków (z węzłem) - węzeł Opacz (bez węzła) - węzeł Łopuszańska (bez węzła) Część 1 - odcinek zlokalizowany poza granicami m.st. Warszawy					
Temat opracowania:		PROJEKT BUDOWLANY TOM II - PROJEKT DROGOWY			
Nazwa rysunku:		PRZEKROJE NORMALNE Węzeł "Sokołowska" - Łącznice			
Nr umowy:	Branożo:	Stadium:	Skala:	Data:	Rewizja: Nr rys:
251/2009	Drogi	PB	1:100	07.2012	00 II-01.13

PRZEKROJE NORMALNE NA ŁĄCZNICACH
WĘZEŁ "JANKI MAŁE"

 

GDDKIA

03-808 WARSZAWA

ul. Mińska 25A

tel. (22) 810 39 84

fax (22) 810 04 12

BIURO PROJEKTOWE

DHVP

DHV POLSKA Sp. z o.o.

ul. Domanińska 41

03-472 Warszawa

tel. (22) 606 28 02; fax (22) 606 28 03

e-mail: dhw@dhvp.pl

FUNKCJA	MIŁ I NAZWIŚKO	BRANŻA	SPECJALNOŚĆ/INNE UPRAWNIENIA	PODPIS
Projektant	mjr inż. Sławomir Dziwiałt	drogi	MAZ.0366.P0300/04	
Opracował	mjr inż. Tomasz Szyzka	drogi		
	mjr inż. Andrzej Joczewski	drogi		
	mjr inż. Urszula Czupisko	drogi		
	inż. Damian Skurczyk	drogi		
	inż. Paweł Rojs	drogi		
Sprawdzający	mjr inż. Krystyna Jasztrebska	konstr.-bud.	we 326/01	


Zamierzenie budowlane:
DROGA EKSPRESOWA S8 NA ODCINKU SALOMEA-WOLICA WRAZ Z POWIĄZANIEM Z DROGĄ KRAJOWĄ NR 7
Etap I - Budowa drogi ekspresowej S8 węzeł Paszków (z węzłem) - węzeł Opazek (bez węzła) - węzeł Łopuszańska (bez węzła)
Część 1 - odcinek zlokalizowany poza granicami m.st. Warszawy

Temat opracowania:
PROJEKT BUDOWLANY
TOM II - PROJEKT DROGOWY

Nazwa rysunku:
PRZESKROJE NORMALNE
Węzeł "Janki Małe"

Nr umowy	Bransza	Stadium	Skala	Data	Rok	Nr rys.
251/2009	Drogi	PB	1:100	07.2012	00	II-01.14

PRZEKROJE NORMALNE NA ŁĄCZNICACH

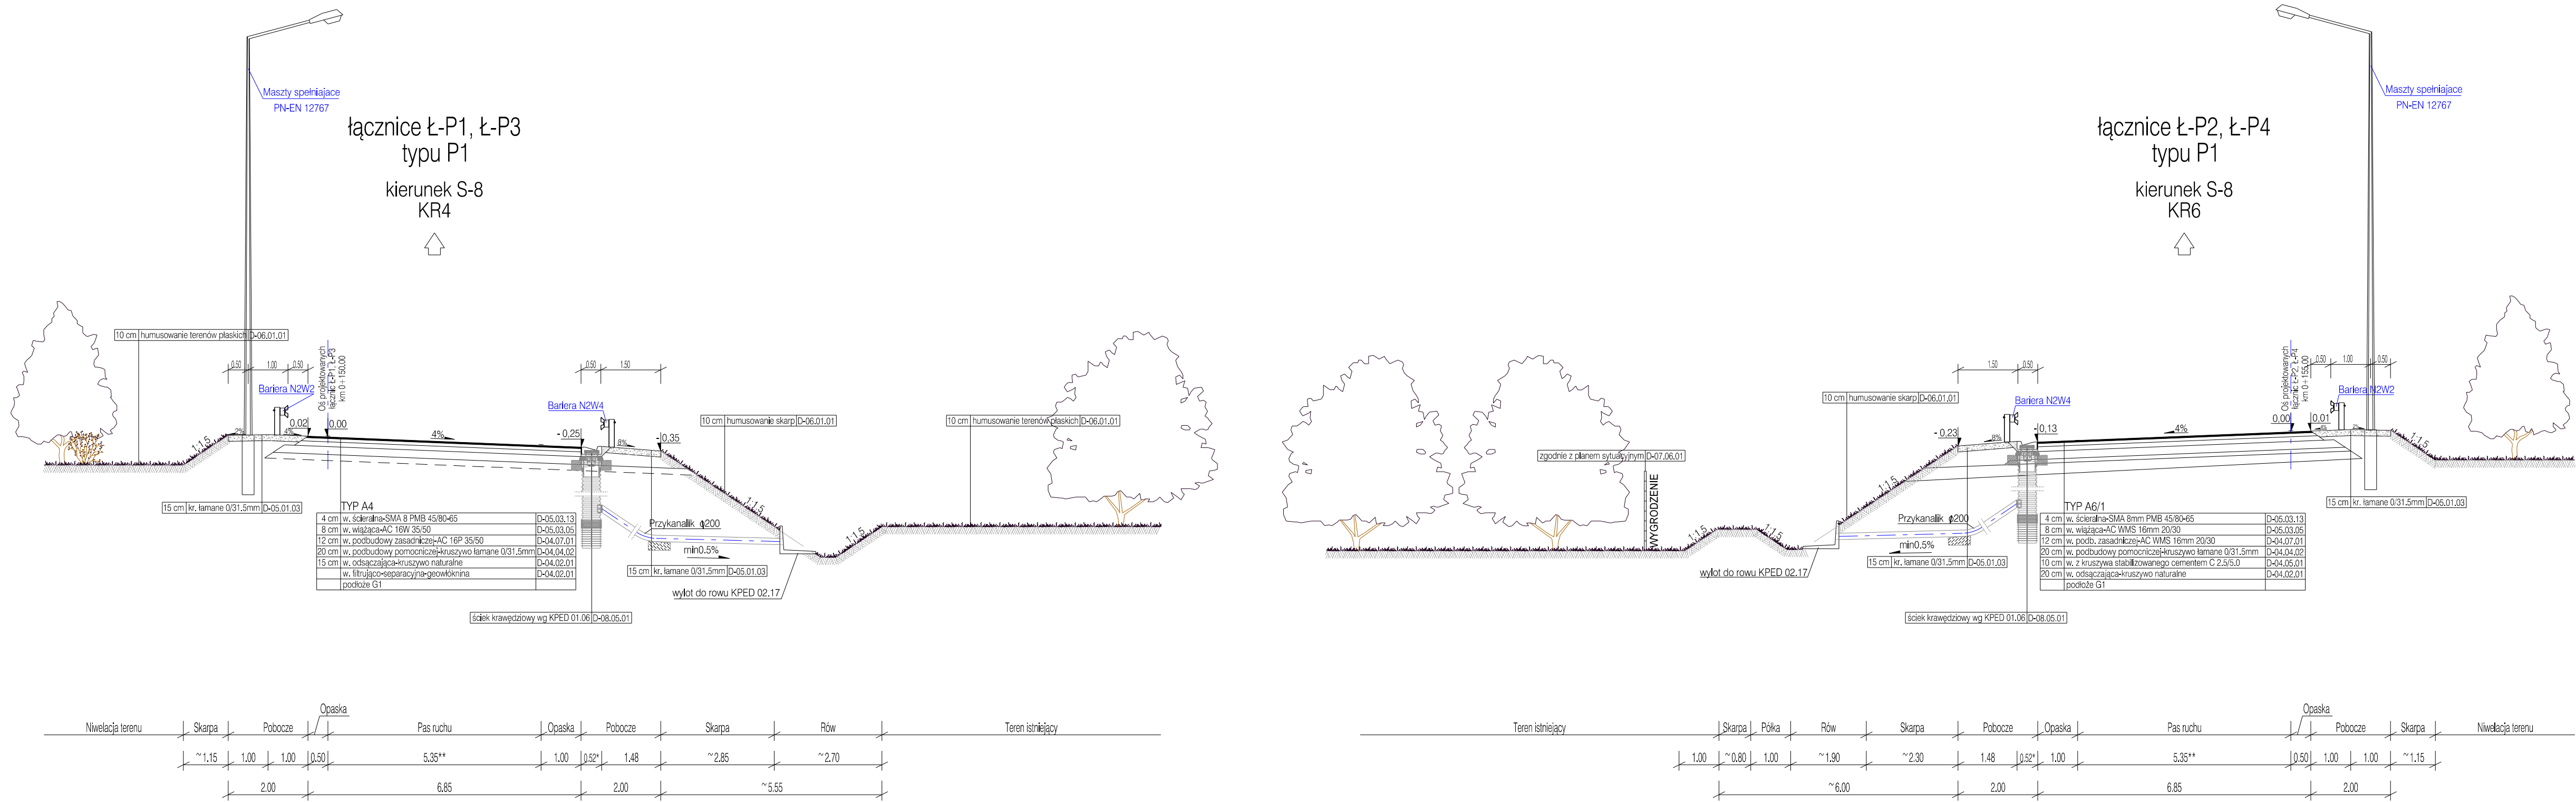

* - ściek przykrawędziowy trójkątny wykonywany w nasypach powyżej 2,0m
** - poszerzenie pasa ruchu ze względu na mały promień tułu

* - ściek przykrawędziowy trójkątny wykonywany w nasypach powyżej 2,0m
** - poszerzenie pasa ruchu ze względu na mały promień tułu

ZAMAWIAJĄCY

03-808 WARSZAWA
ul. Mińska 25
tel. (22) 810 39 84
fax (22) 810 04 12

BIURO PROJEKTOWE

DHV POLSKA Sp. z o.o.
ul. Domaniewska 41
02-672 Warszawa
tel. (22) 606 28 02 ; fax (22) 606 28 03
e-mail: dhvpolska@dhv.pl

FUNKCJA	IMIE I NAZWISKO	BRANŻA	SPECJALNOŚĆ/NR UPRAWNIENI	PODPIS
Projektant:	mgr inż. Sławomir Dziewit	drogi	drogowa MAZ/0196/POOD/04	
Opracował:	mgr inż. Tomasz Szyszka	drogi		
	mgr inż. Andrzej Jaczewski	drogi		
	mgr inż. Urszula Czopska	drogi		
	inż. Damian Skurczyk	drogi		
	inż. Paweł Rojs	drogi		
Sprawdzający:	mgr inż. Krystyna Jostrzębska	konstr.-bud.	Wa 326/01	

Zamierzenie budowlane:

DROGA EKSPRESOWA S8 NA ODCINKU SALOMEA-WOLICA WRAZ Z POWIĄZANIEM Z DROGĄ KRAJOWĄ NR 7

Etap I - Budowa drogi ekspresowej S8 węzeł Paszków (z węzłem) - węzeł Opacz (bez węzła) - węzeł Łopuszańska (bez węzła)

Część 1 - odcinek zlokalizowany poza granicami m.st. Warszawy

Temat opracowania:




PROJEKT BUDOWLANY
TOM II - PROJEKT DROGOWY

Nazwa rysunku:

PRZEKROJE NORMALNE
Łącznice - Węzeł "Paszków"

Nr umowy:	Branża:	Stadium:	Skala:	Data:	Revizja:	Nr rys:
251/2009	Drogi	PB	1:100	07.2012	00	II-01.15

PRZEKROJE NORMALNE NA PRZEJAZDACH

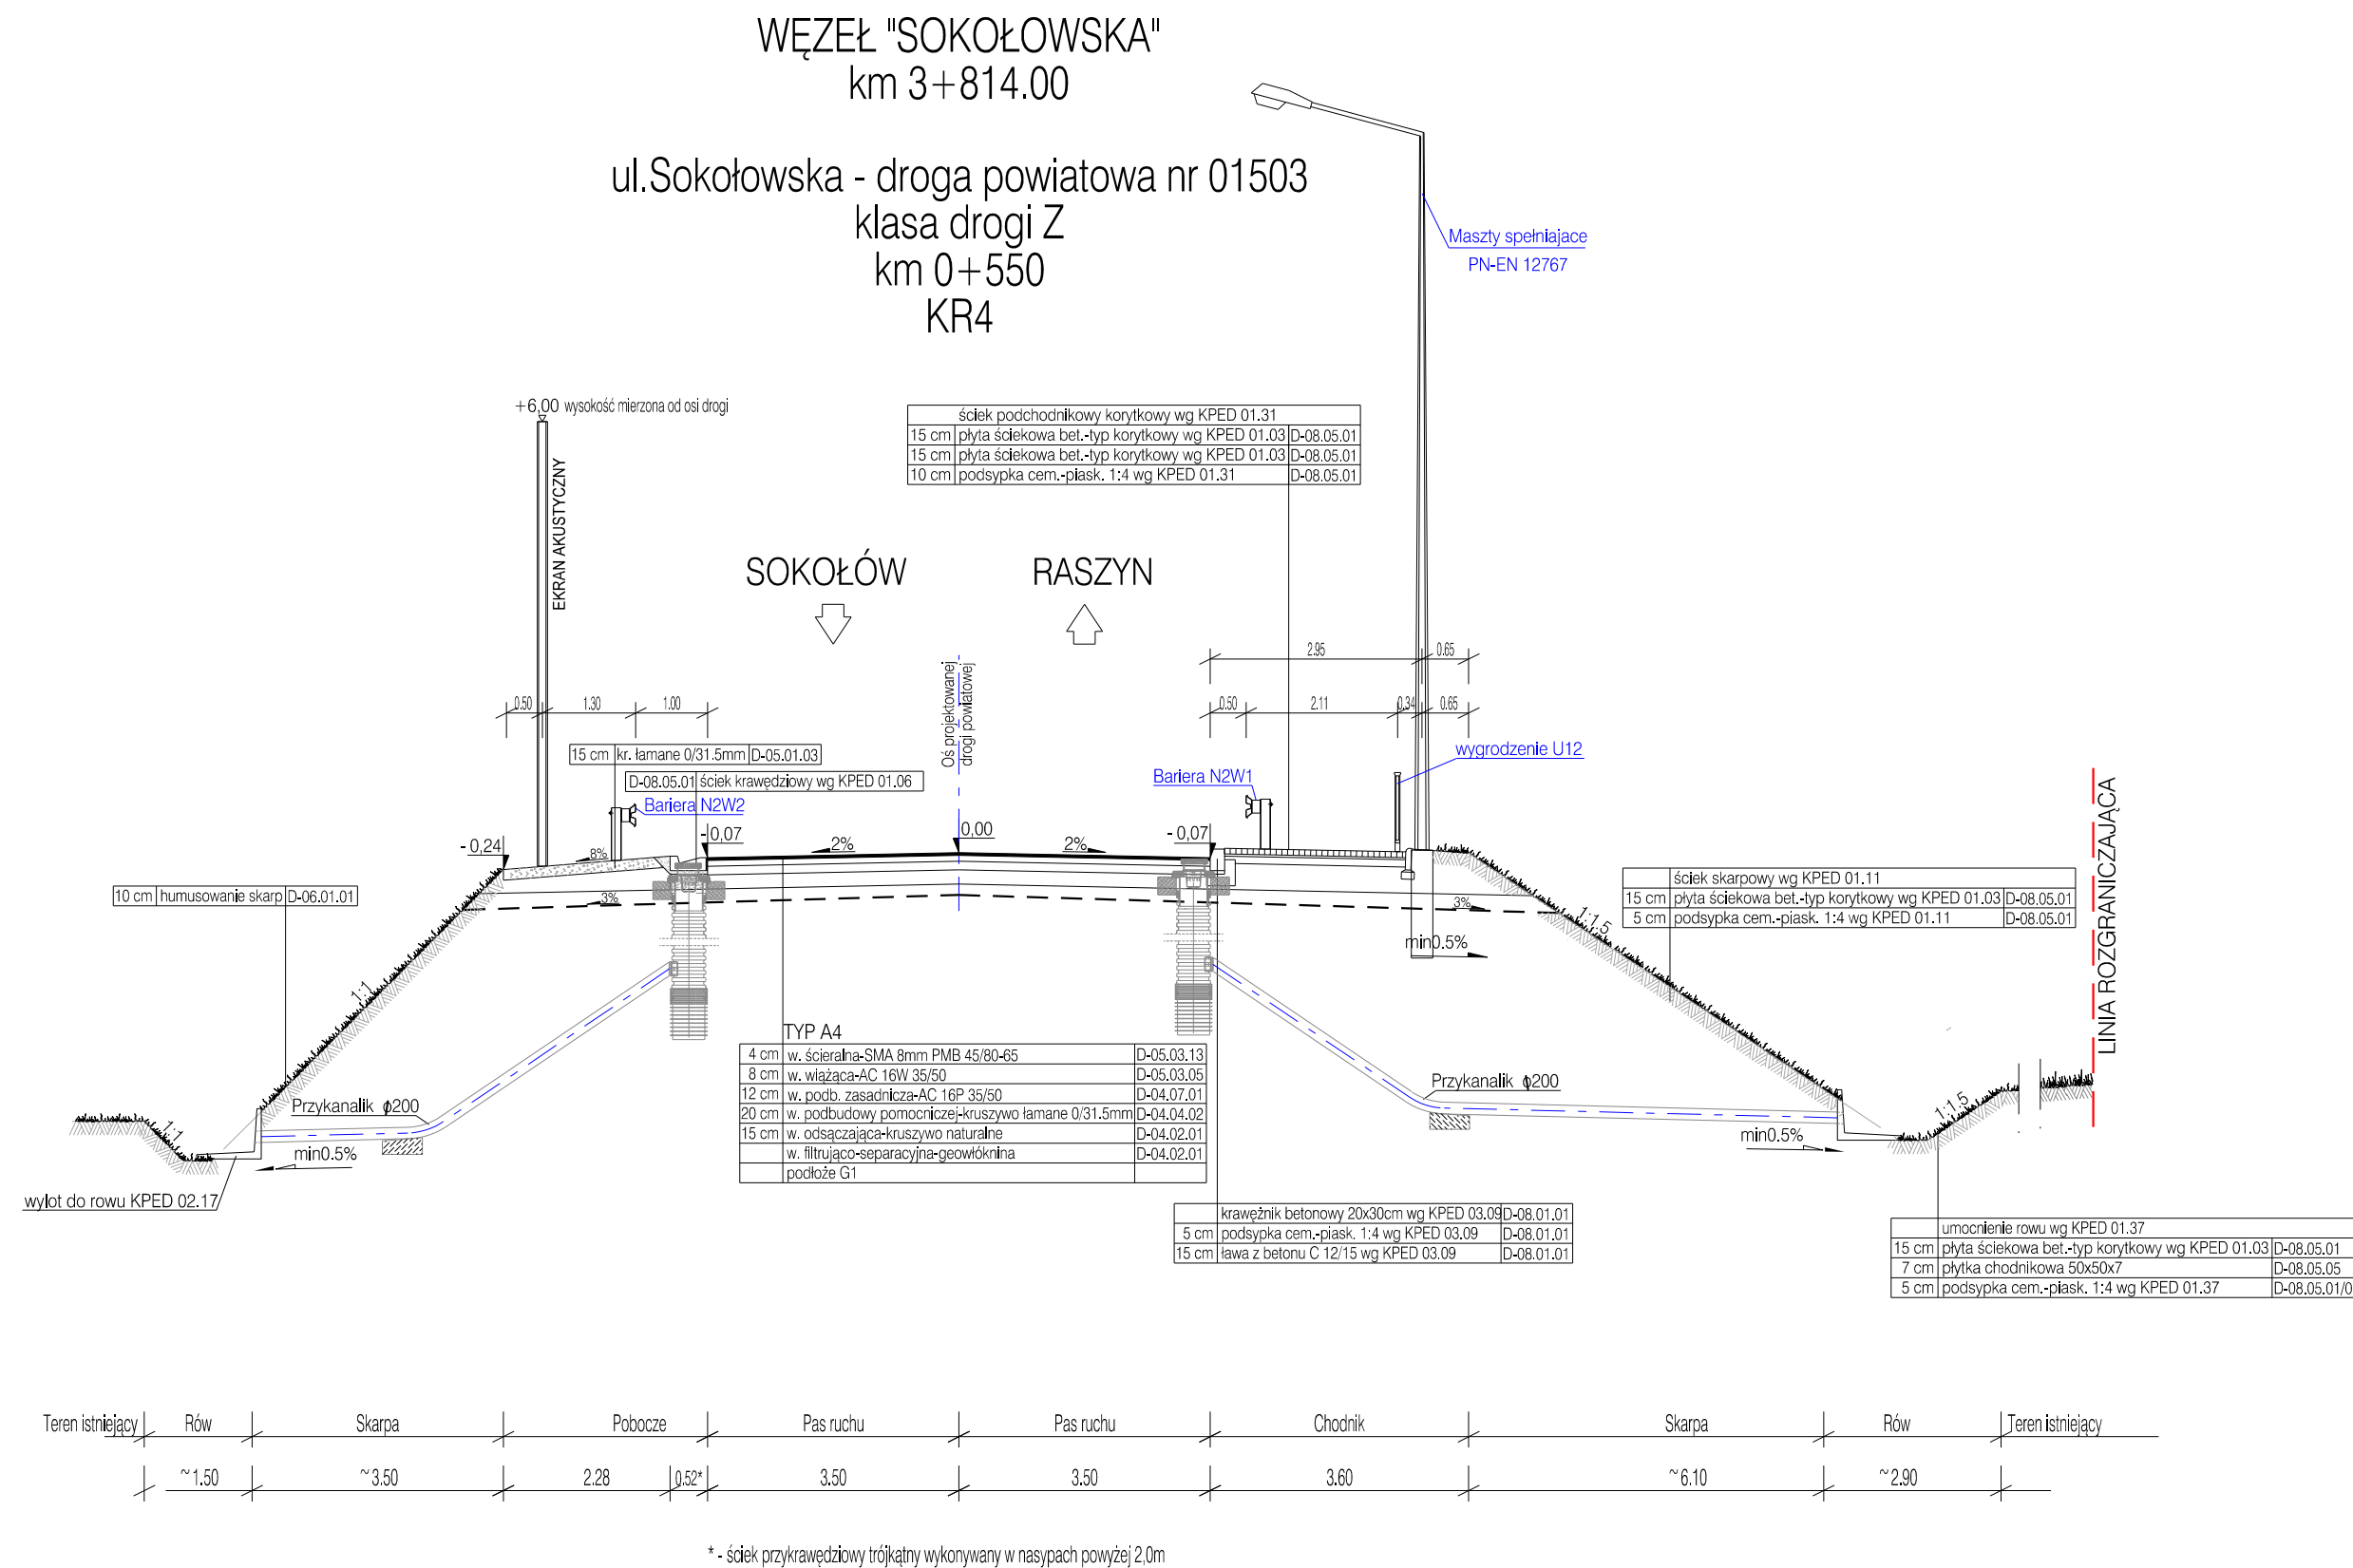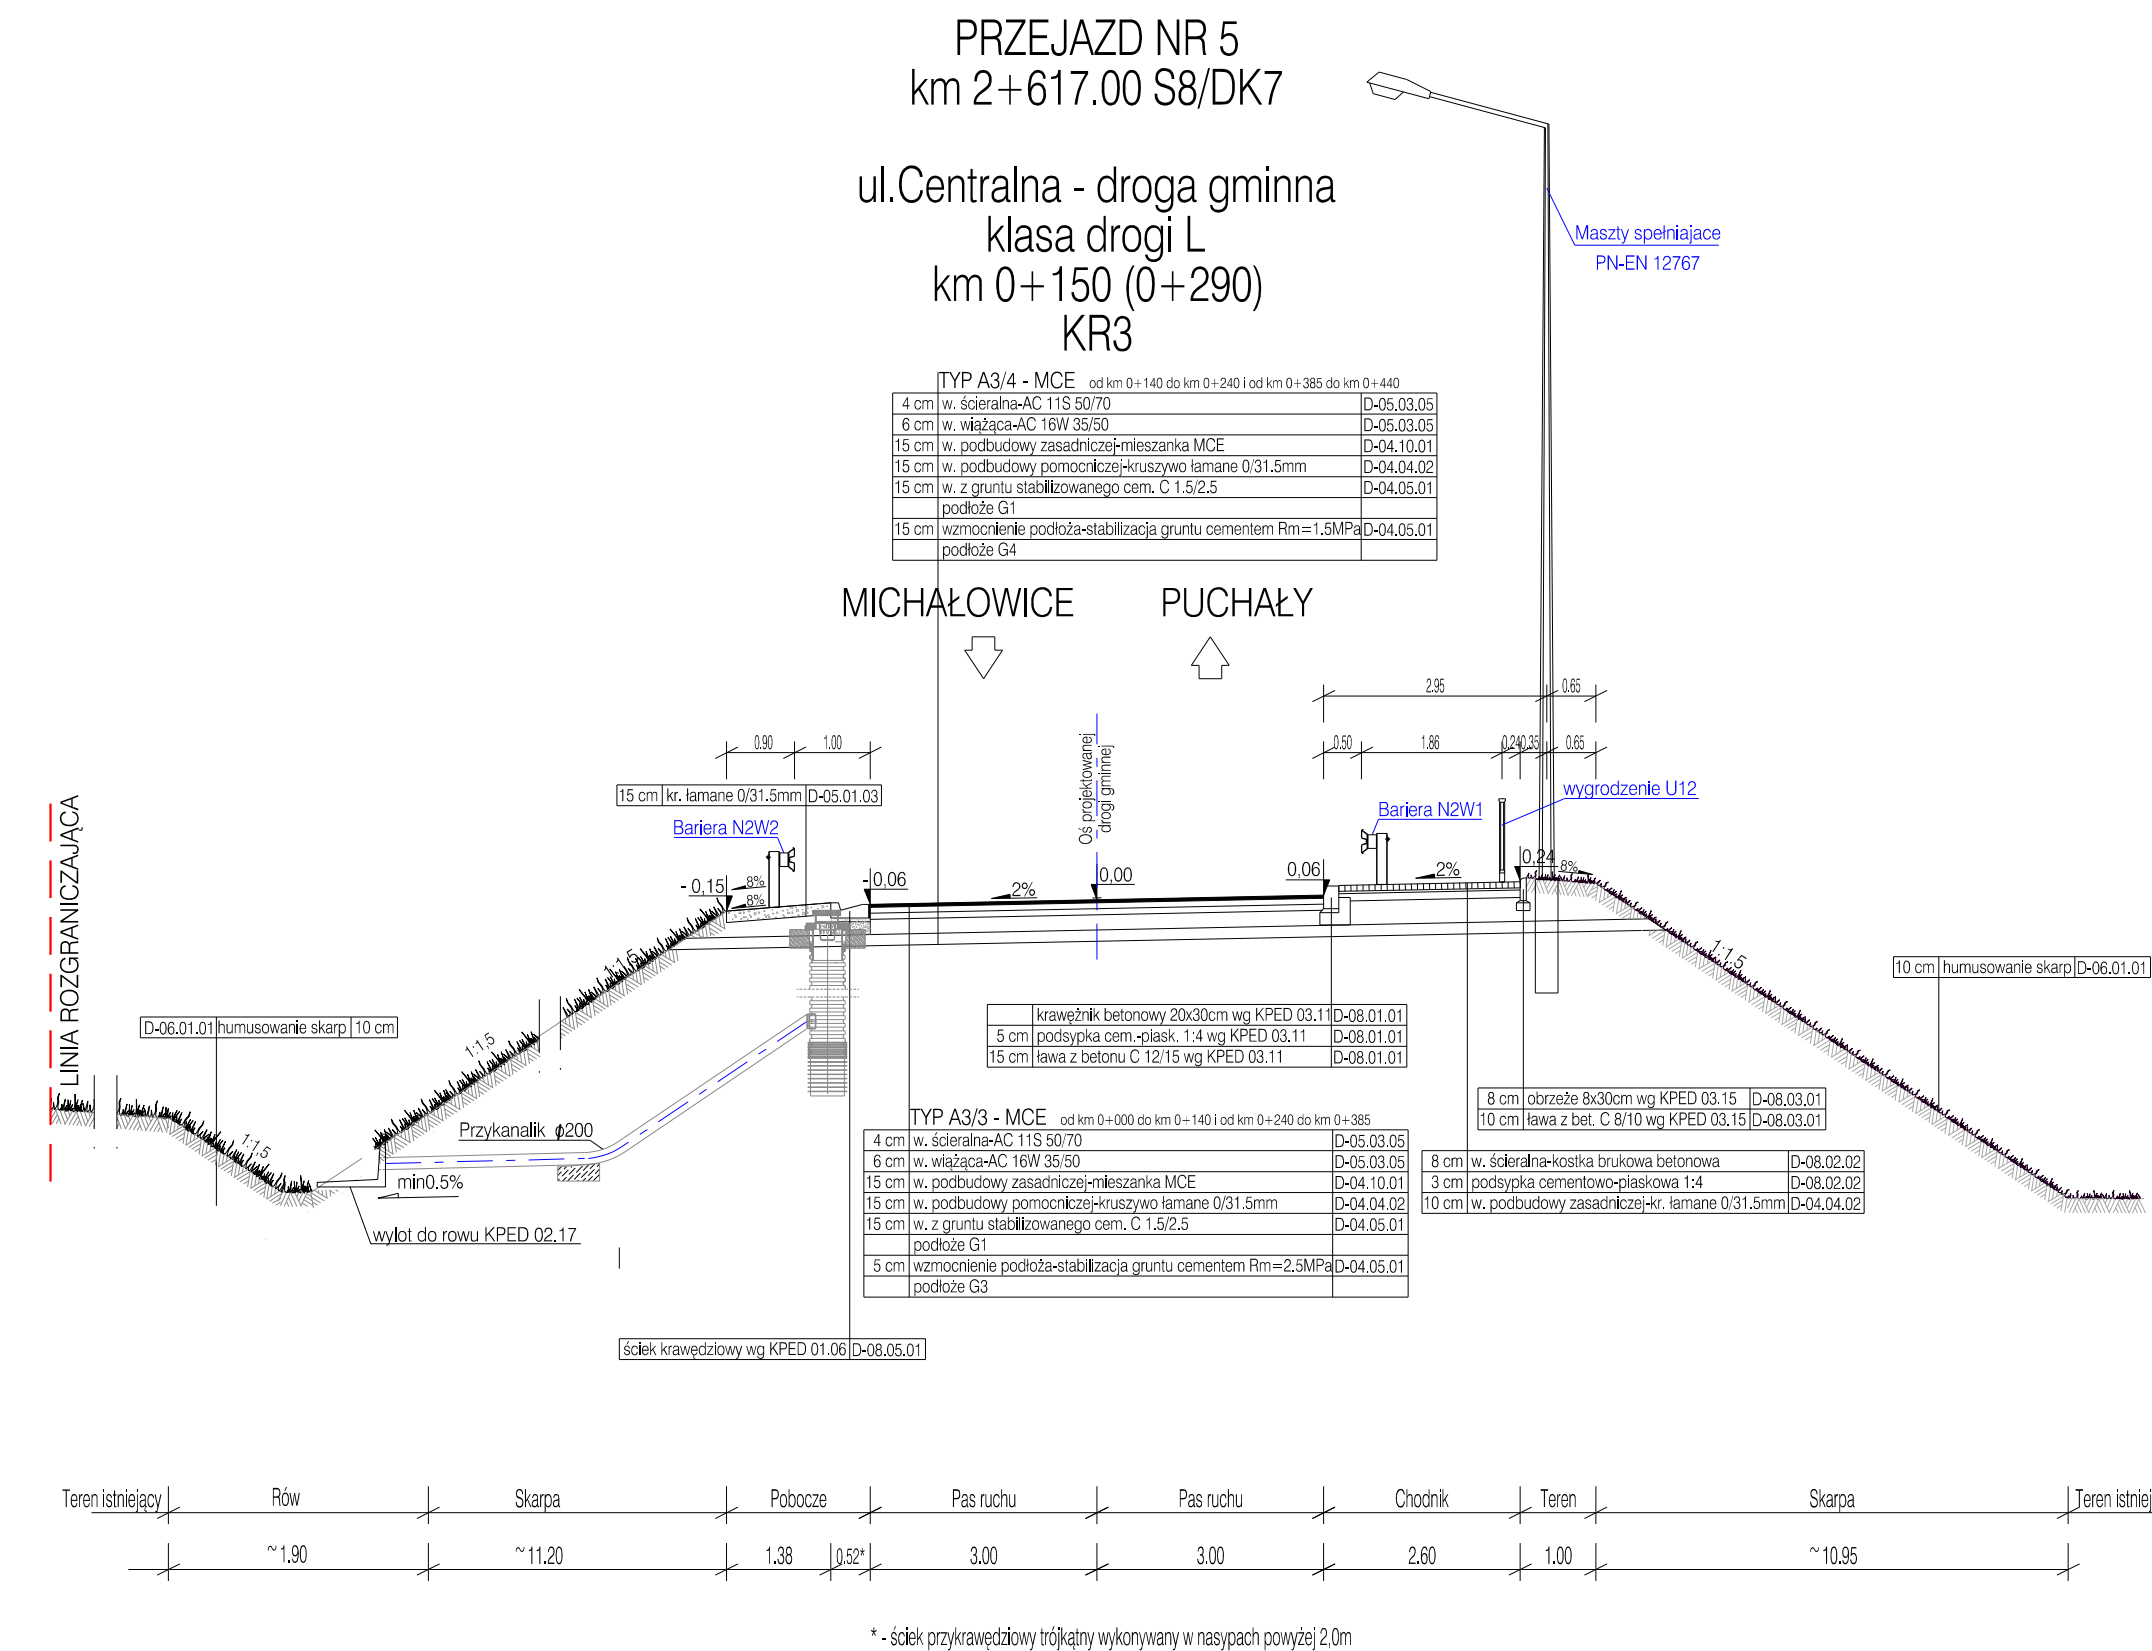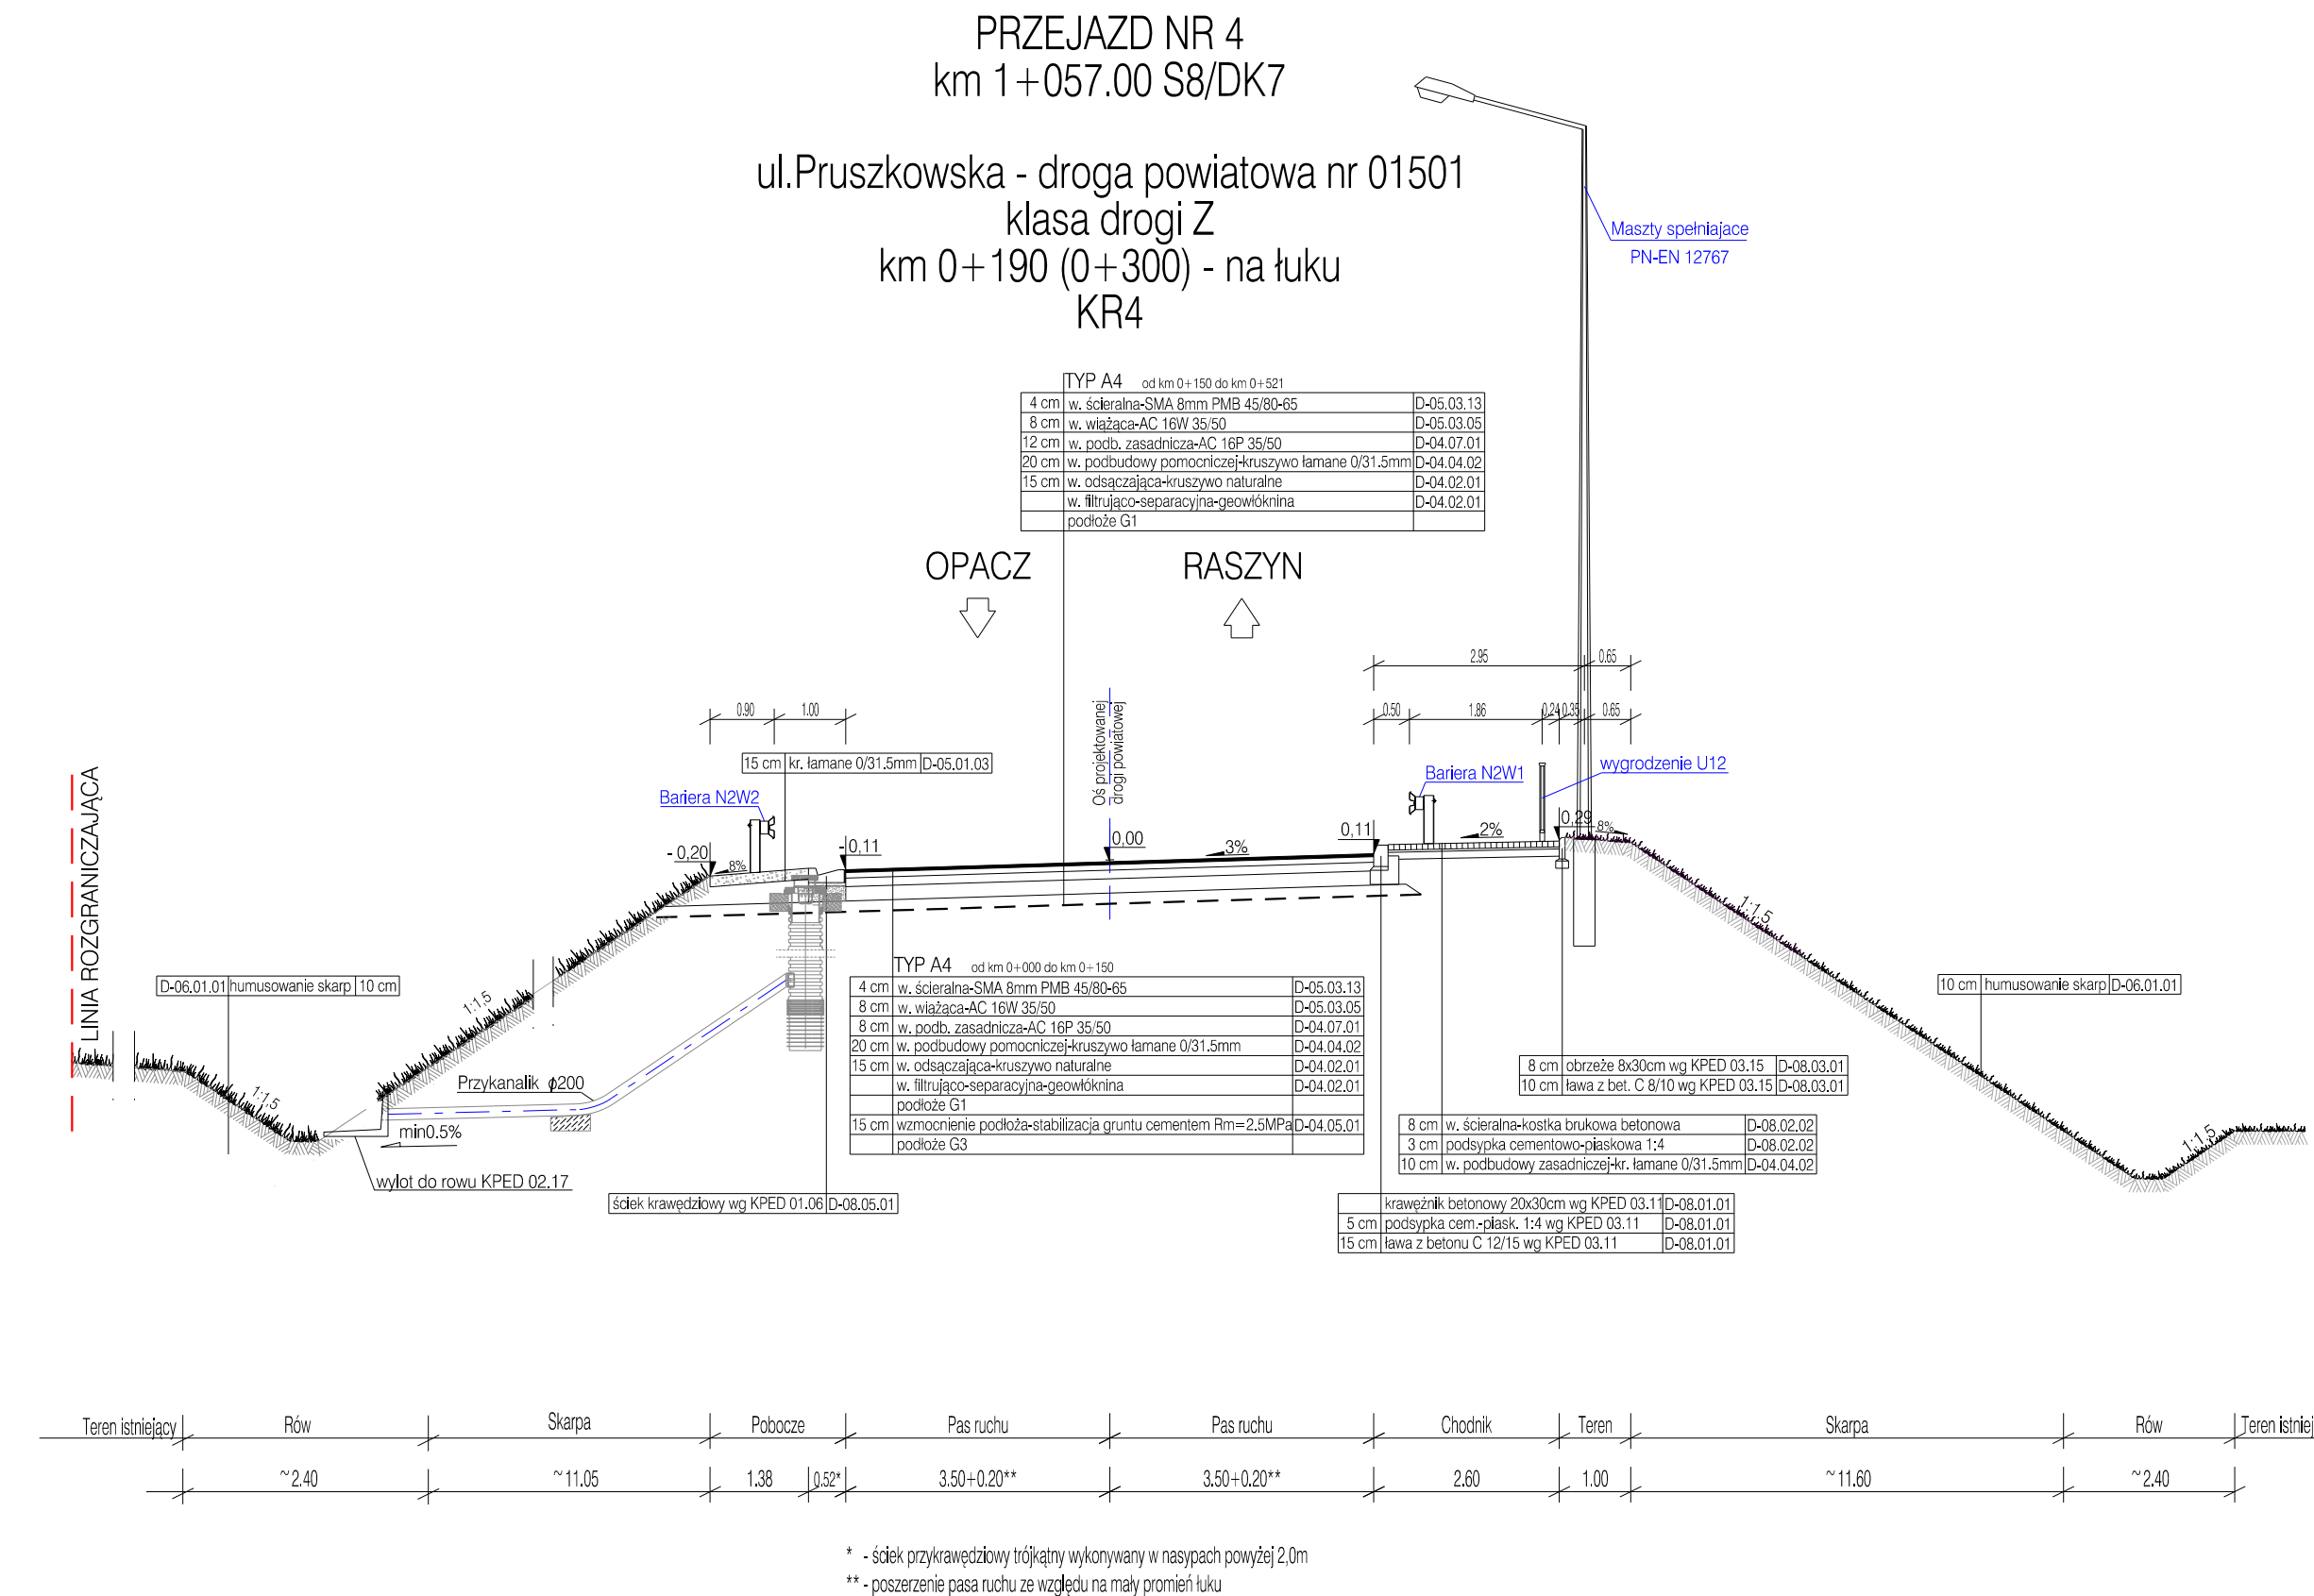

ZAMAWIAJĄCY  GDDKiA		03-808 WARSZAWA ul. Mińska 25 tel. (22) 810 39 84 fax (22) 810 04 12		
BIURO PROJEKTOWE 		DHV POLSKA Sp. z o.o. ul. Domaniewska 41 02-672 Warszawa tel. (22) 606 28 02 ; fax (22) 606 28 03 e-mail: dhvpolska@dhv.pl		
FUNKCJA	IMIĘ I NAZWISKO	BRANŻA	SPECJALNOŚĆ/NR UPRAWNIENIEN	PODPIS
Projektant:	mgr inż. Sławomir Dziewit	drogi	drogowa MAZ/02096/POD/04	
Opracował:	mgr inż. Tomasz Szyzsko	drogi		
	mgr inż. Andrzej Jacewski	drogi		
	mgr inż. Urszula Czapska	drogi		
	inż. Damian Skurczyk	drogi		
	inż. Paweł Rajs	drogi		
Sprawdzający:	mgr inż. Krystyna Jostrzebska	konstr.-bud.	Wo 326/01	
Zamierzenie budowlane: DROGA EKSPRESOWA S8 NA ODCINKU SALOMEA-WOLICA WRAZ Z POWIĄZANIEM Z DROGĄ KRAJOWĄ NR 7 Etap I - Budowa drogi ekspresowej S8 węzeł Paszków (z węzłem) - węzeł Opacz (bez węzła) - węzeł Łopuszańska (bez węzła) <i>Część 1 - odcinek zlokalizowany poza granicami m.st. Warszawy</i>				
Temat opracowania: PROJEKT BUDOWLANY TOM II - PROJEKT DROGOWY				
Nazwa rysunku: PRZEKROJE NORMALNE Przelaz nr. 4, 5, węzeł "Sokołowska"				
Nr umowy:	Branża:	Stadium:	Skala:	Data:
251/2009	Drogi	PB	1:100	07.2012
			Rewizja:	Nr rys:
			00	II-01.16


PRZEKROJE NORMALNE NA PRZEJAZDACH

PRZEJAZD NR 6 km 5+502.20

DROGA LOKALNA 112

pik. 0+200

KR3

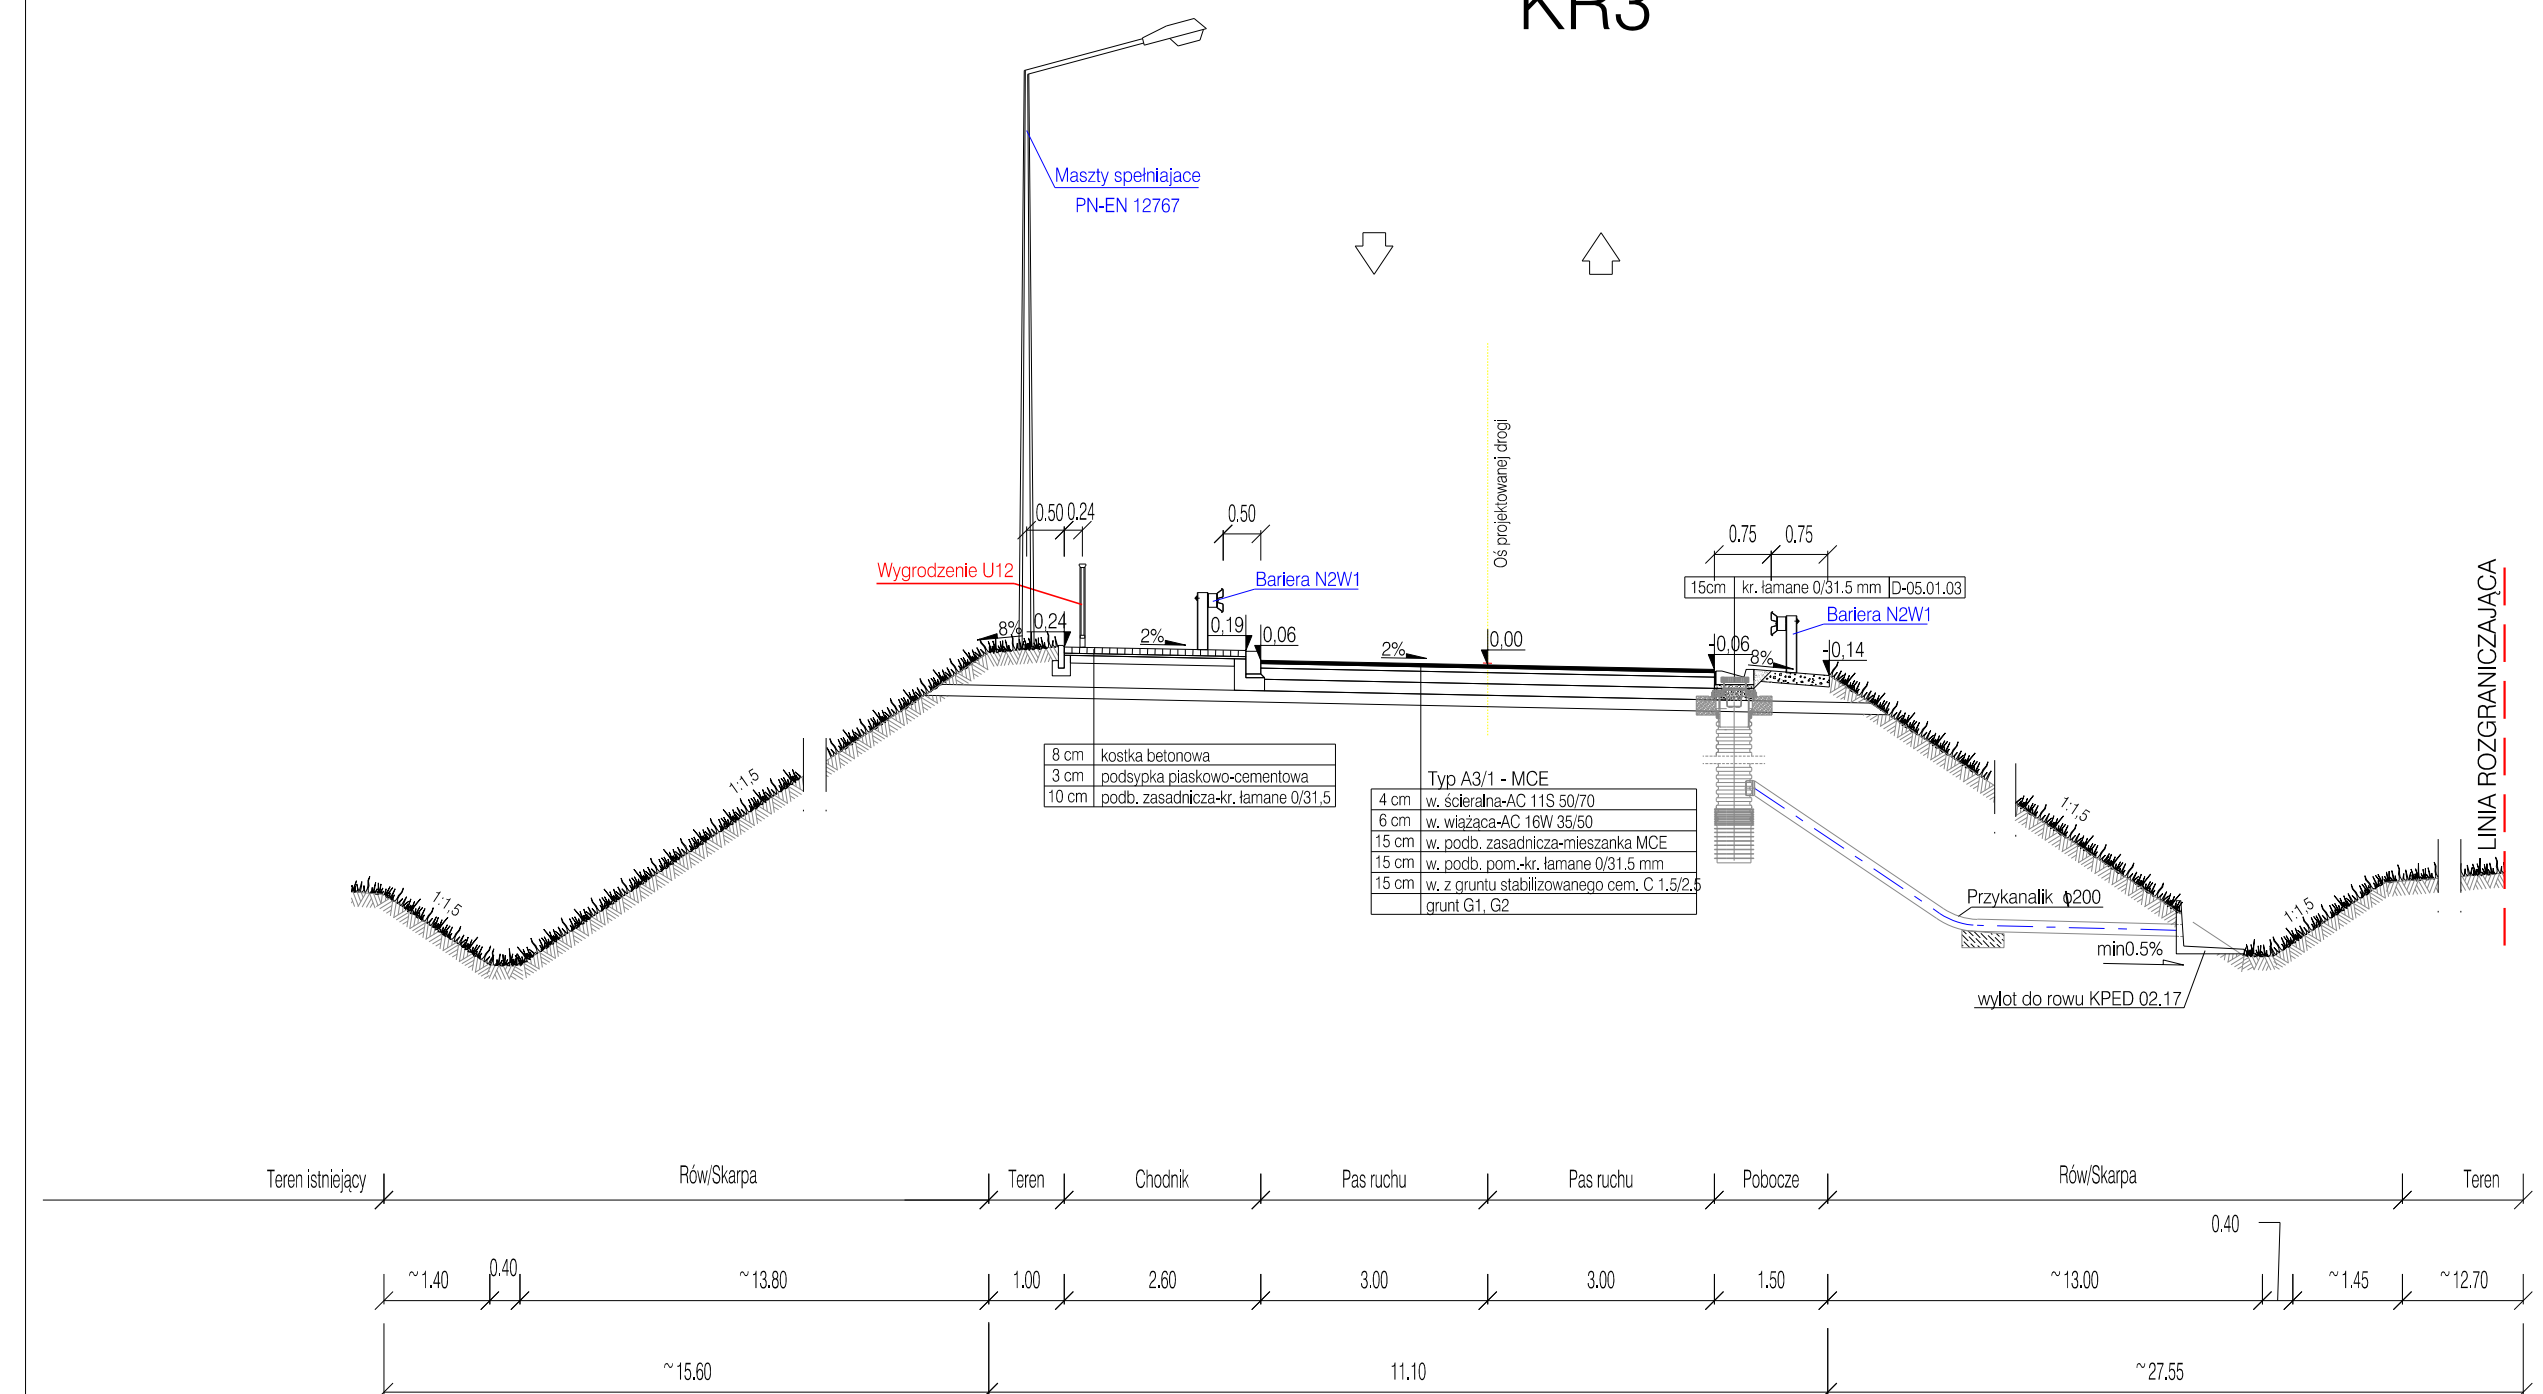


PRZEJAZD NR 7 km 6+463.95

DROGA LOKALNA 106

pik. 0+290

KR3

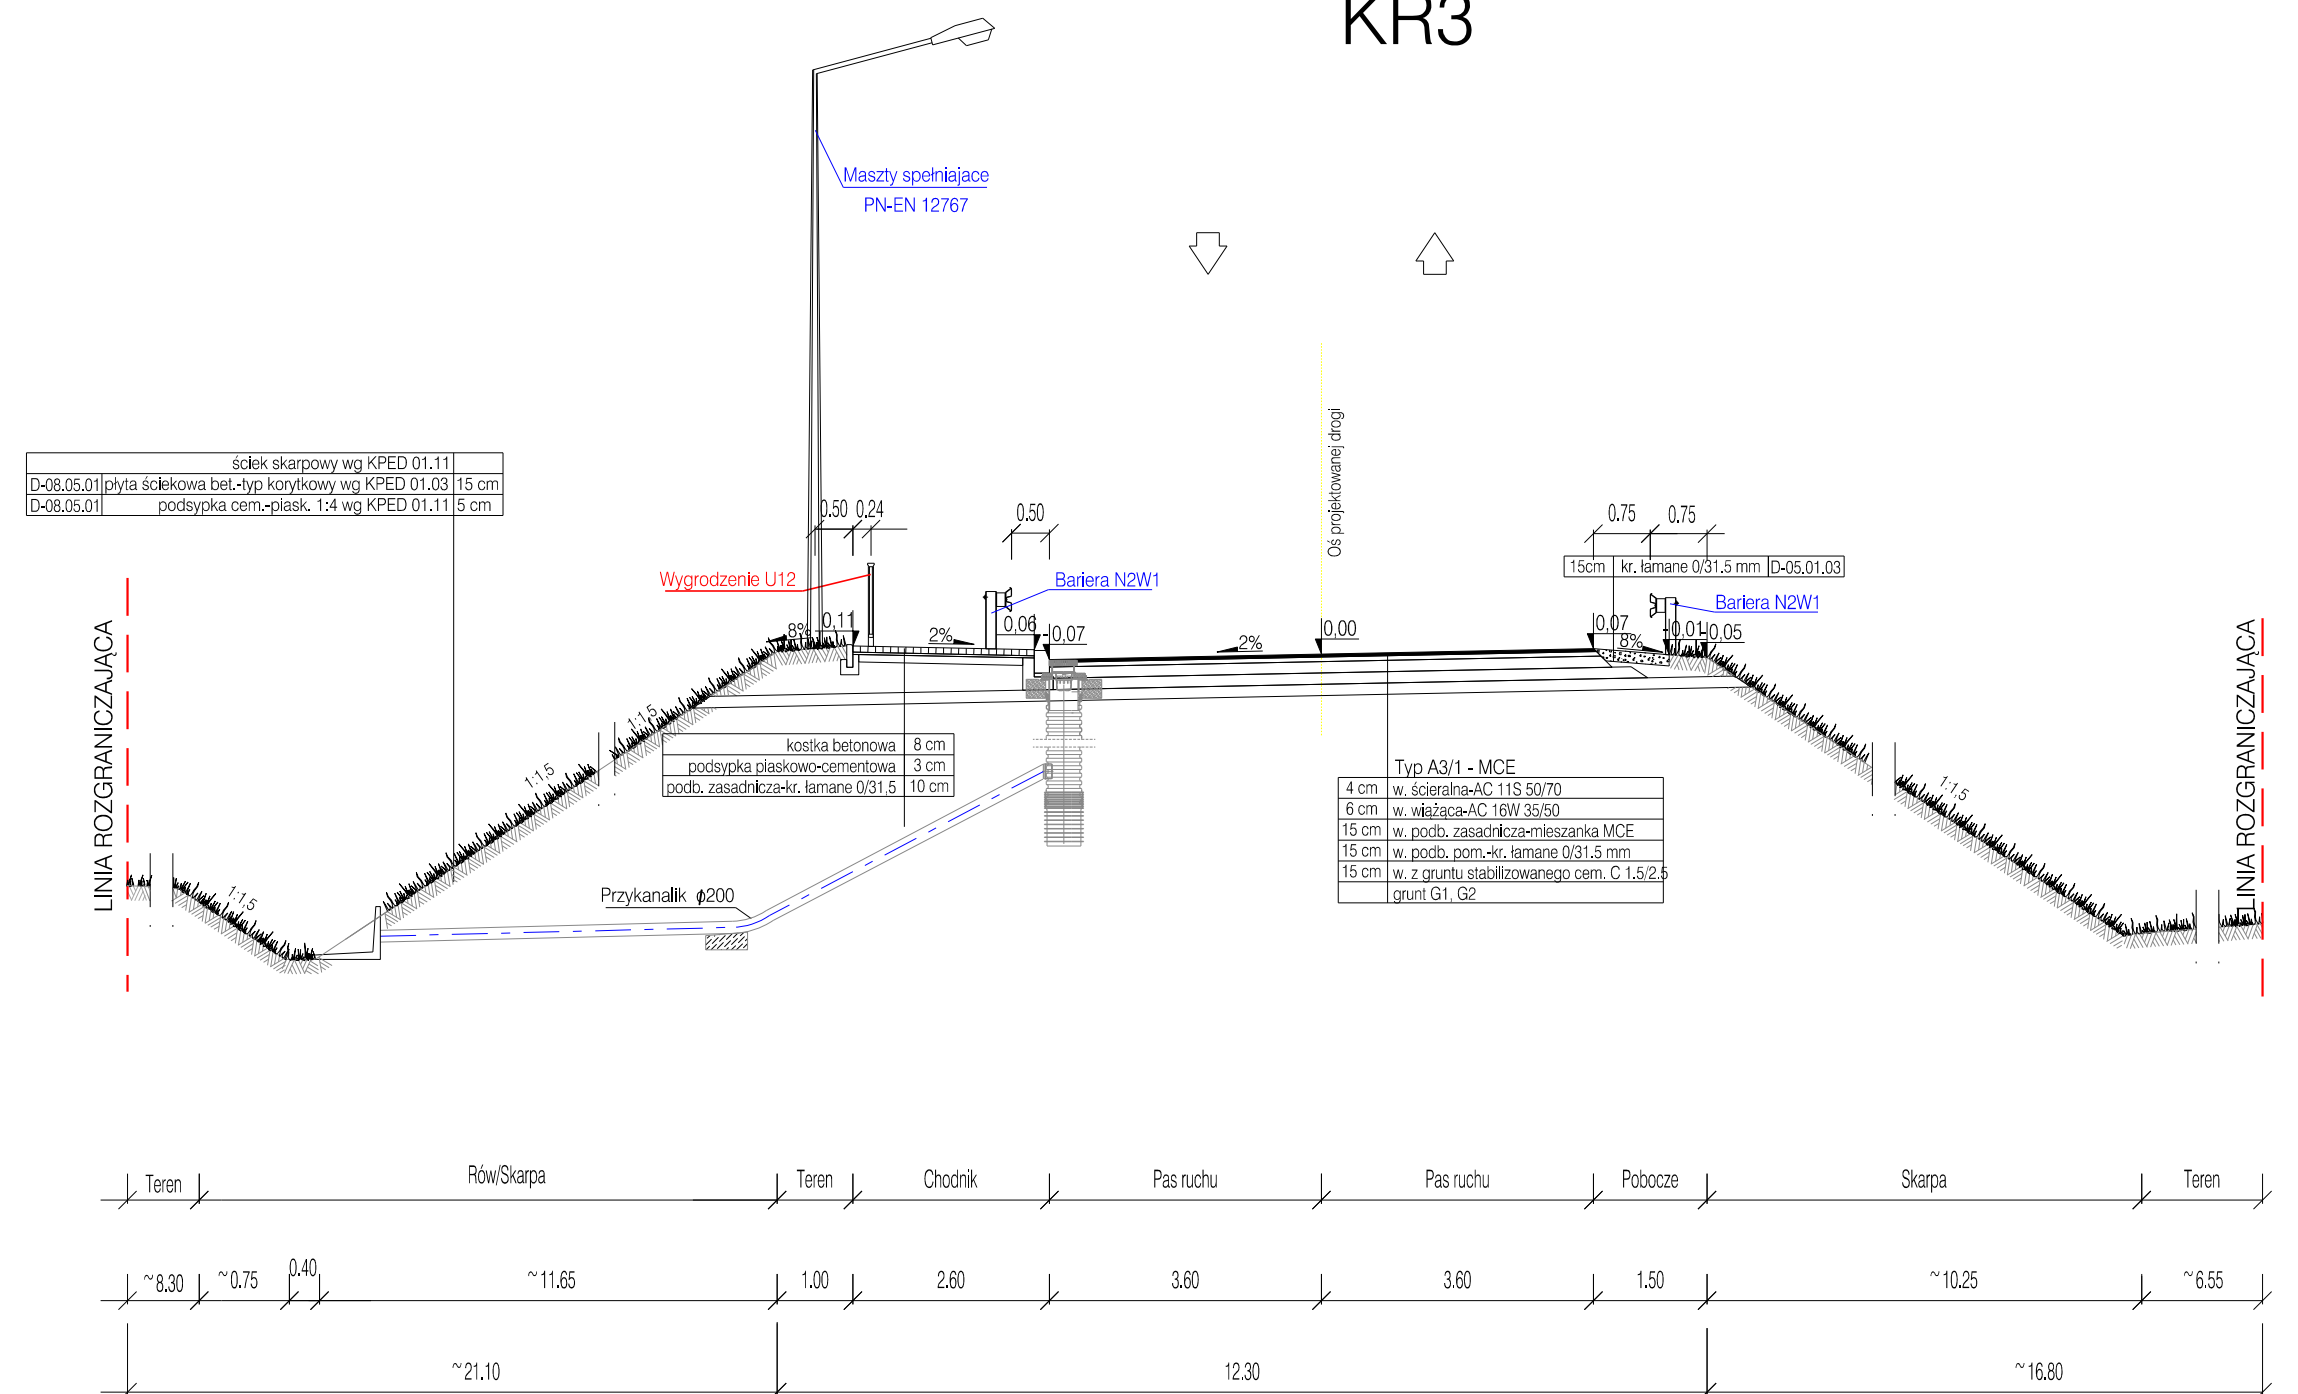


PRZEJAZD NR 9 km 444+830.65

- ul. Sekocińska -

DROGA POWIATOWA 01535

pik. 0+160

KR4

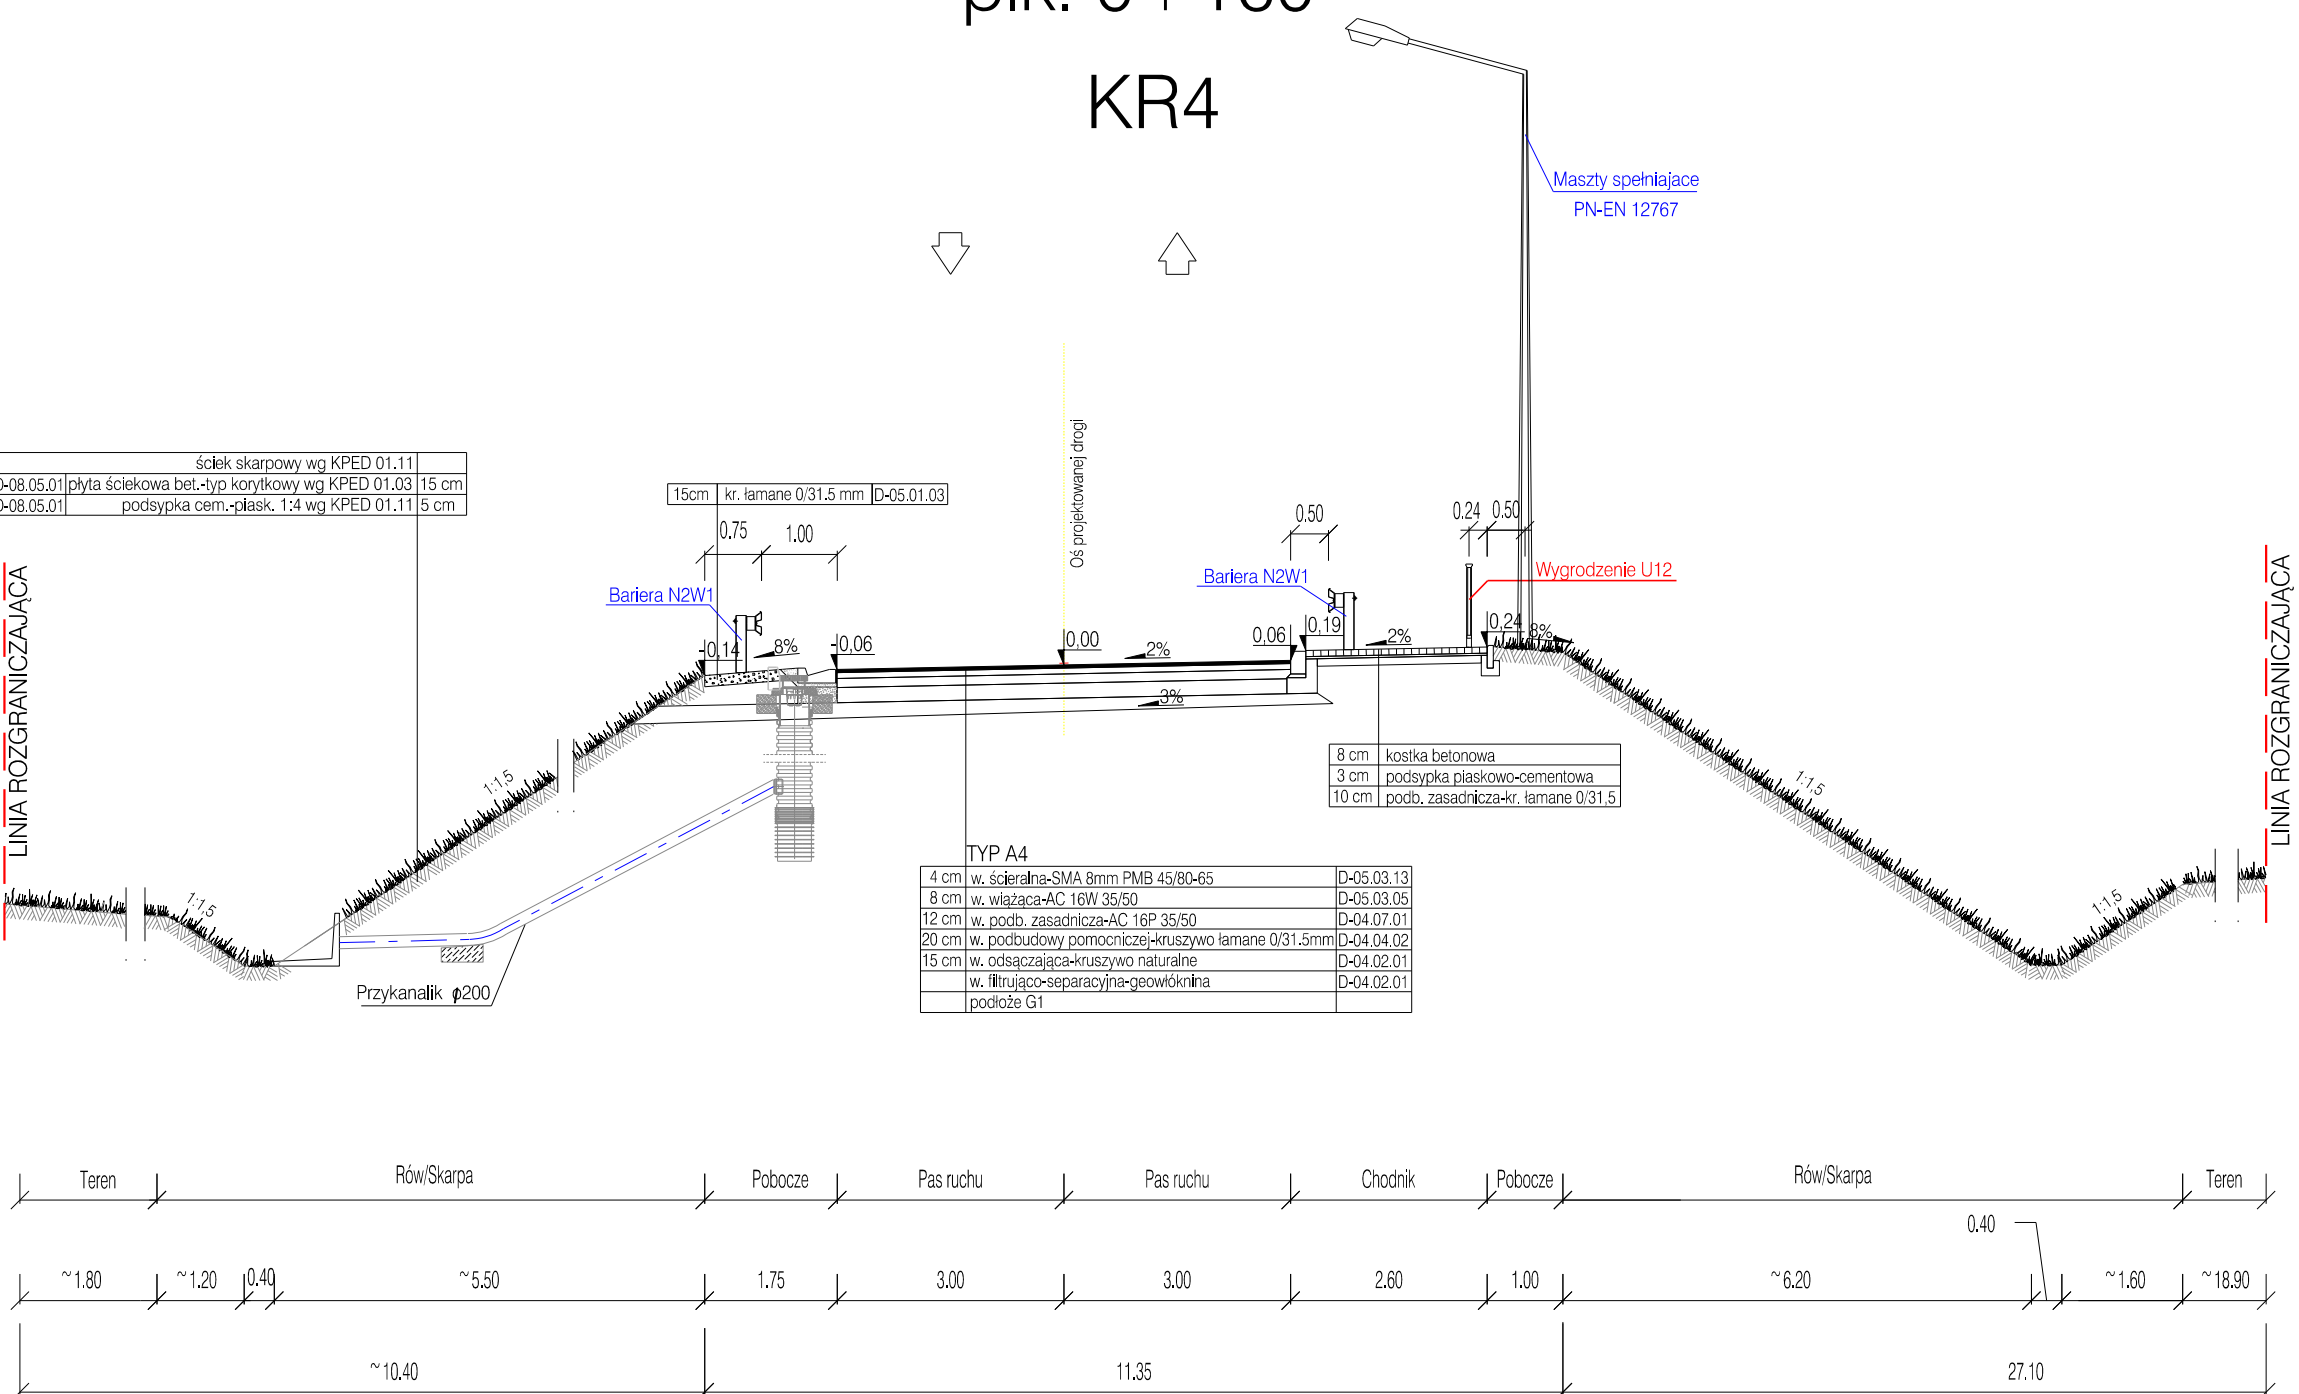


PRZEJAZD NR 10 km 443+528.70

DROGA LOKALNA 118

pik. 0+220

KR3

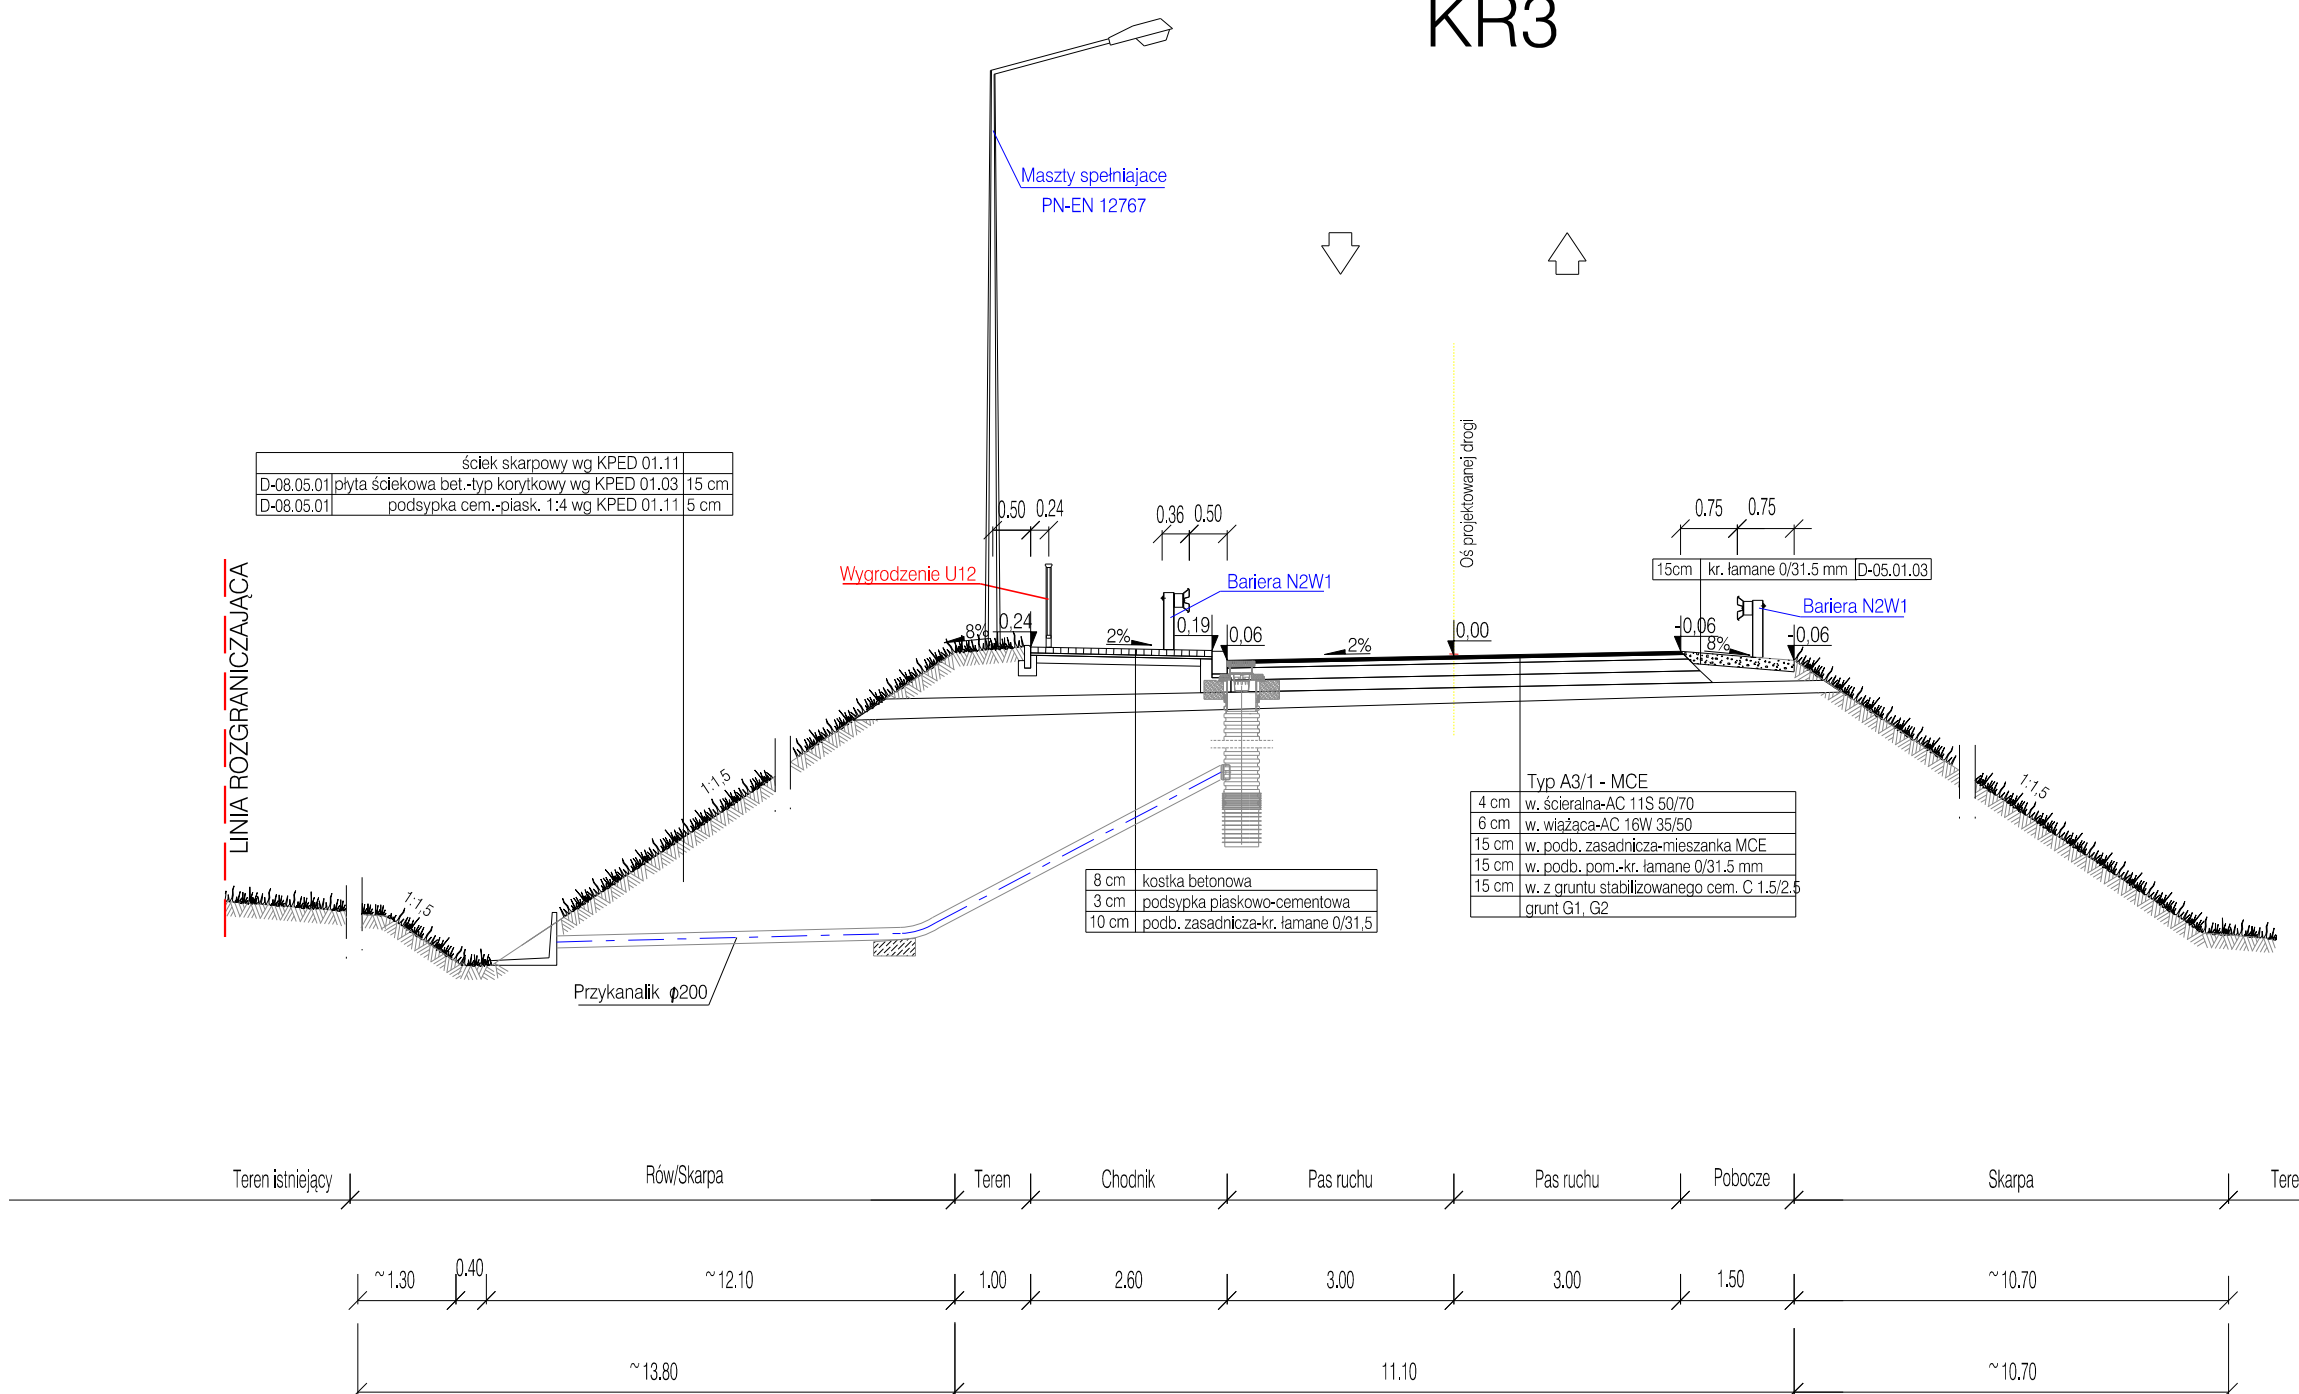

03-808 WARSZAWA
ul. Młńska 25
tel. (22) 810 39 84
fax (22) 810 04 12

DHV POLSKA Sp. z o.o.
ul. Domaniewska 41
02-672 Warszawa
tel. (22) 606 28 02 - fax (22) 606 28 03
e-mail: dhvpolska@dhv.pl

FUNKCJA	MIE I NAZWISKO	BRANZA	SPECJALNOŚĆ/INSTRUMENTY	PODPIS
Projektant	mgr inż. Sławomir Dziwili	drogi	MAZ/026/2320/04	
Opracował	mgr inż. Tomasz Szyszka	drogi		
	mgr inż. Andrzej Jędrzejewski	drogi		
	mgr inż. Urszula Czupczyńska	drogi		
	inż. Damian Skurczyński	drogi		
	inż. Paweł Rojs	drogi		
Sprawdzący	mgr inż. Krystyna Jastrzębska	konstr.-bud.	Wa 326/01	

Zamierzenie budowlane:
DROGA EKSPRESOWA S8 NA ODCINKU SALOMEA-WOLICA WRAZ Z POWIĄZANIEM Z DROGĄ KRAJOWĄ NR 7
Etap I - Budowa drogi ekspresowej S8 węzeł Paszków (z węzłem - węzeł Opacz (bez węzła) - węzeł Łopuszańska (bez węzła))
Część I - odcinek zlokalizowany poza granicami m.st. Warszawy

Temat opracowania:
**PROJEKT BUDOWLANY
TOM II - PROJEKT DROGOWY**

Nazwa rysunku:
**PRZEKROJE NORMALNE
Przejazd nr: 6, 7, 9, 10**

Nr umowy	Branża	Stadium	Skala	Data	Revizja	Nr rys.
251/2009	Drogi	PB	1:100	07.2012	00	II-01.17


PRZEKROJE NORMALNE - AL. MSZCZONOWSKA

pik. 0+200

pik. 0+410

KR6

KR3

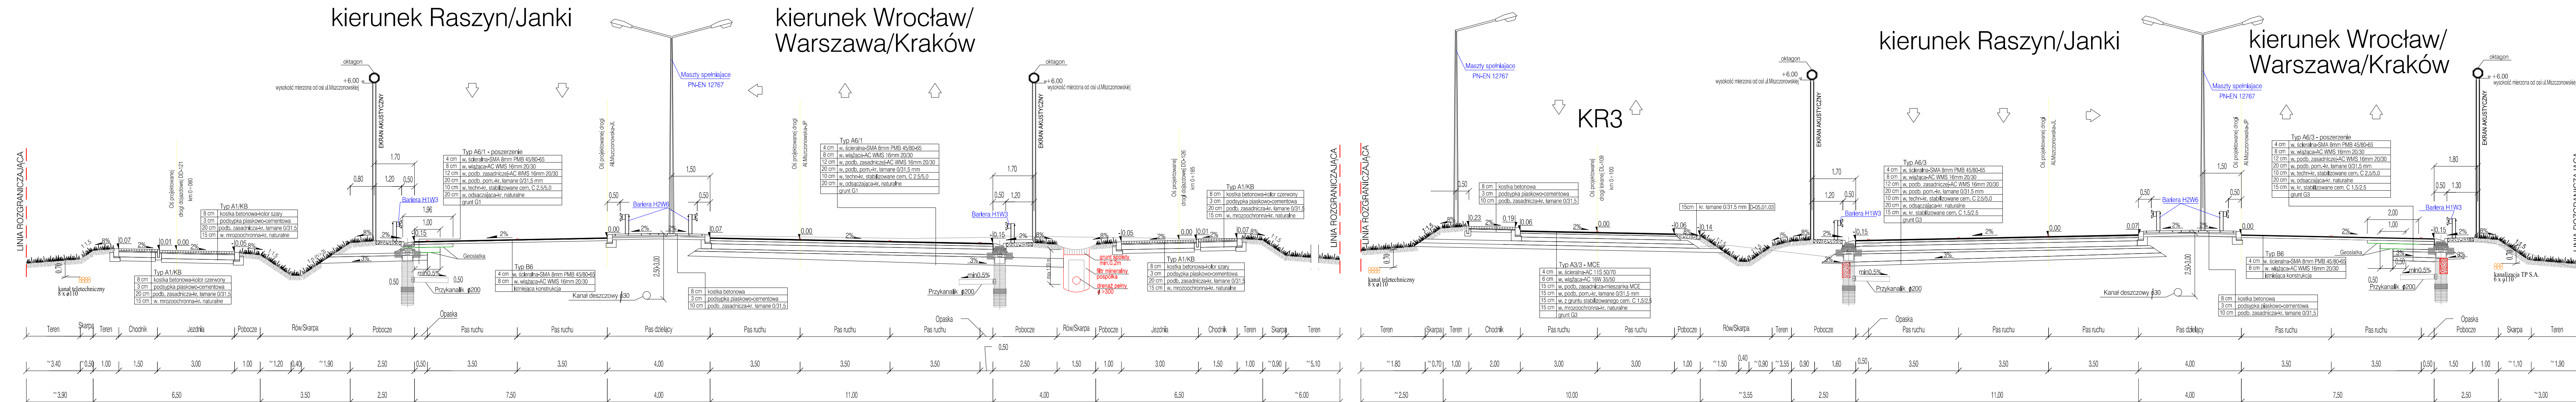


ZAMAWIAJĄCY

PRZEKROJE NORMALNE - AL. MSZCZONOWSKA

pik. 0+520
KR6

pik. 0+720
KR6

pik. 1+400 (JP)
na łuku R=330m
KR6

 



03-808 WARSZAWA
ul. Młńska 25
tel. (22) 810 39 84
fax (22) 810 04 12



DHW POLSKA Sp. z o.o.
ul. Domaniewska 41
02-872 Warszawa
tel. (22) 606 28 02 fax (22) 606 28 03
e-mail: dhwpolka@dhw.pl

FUNKCJA	IMIĘ I NAZWISKO	BRANŻA	SPECJALNOŚĆ/NR UPRAWNIEN	PODPIS
Projektant:	mgr inż. Sławomir Dziwiałt	drogi	MAZ/026/2320/04	
Opracował:	mgr inż. Tomasz Szyszka	drogi		
	mgr inż. Andrzej Jozefowski	drogi		
	mgr inż. Urszula Czupczyńska	drogi		
	inż. Damian Skurczyński	drogi		
	inż. Paweł Rojs	drogi		
Sprawdzący:	mgr inż. Krystyna Jastrzębska	konstr.-bud.	Wa 326/01	

Zamierzane budowlane:

DROGA EKSPRESOWA S8 NA ODCINKU SALOMEA-WOLICA WRAZ Z POWIĄZANIEM Z DROGĄ KRAJOWĄ NR 7

Etap I - Budowa drogi ekspresowej S8 węzeł Paszków (z węzłem - węzeł Opacz (bez węzła) - węzeł Łopuszańska (bez węzła)

Część 1 - odcinek zlokalizowany poza granicami m.st. Warszawy

Temat opracowania:

PROJEKT BUDOWLANY

TOM II - PROJEKT DROGOWY




















Nazwa rysunku:

PRZEKROJE NORMALNE















Al. Mszczonowska

Nr umowy	Branża	Stadium	Skala	Data	Revizja	Nr rys.
251/2009	Drogi	PB	1:100	07.2012	00	II-01.19















DROGA WOJEWÓDZKA 721
Paszkowianka pik. 0+020
KR4

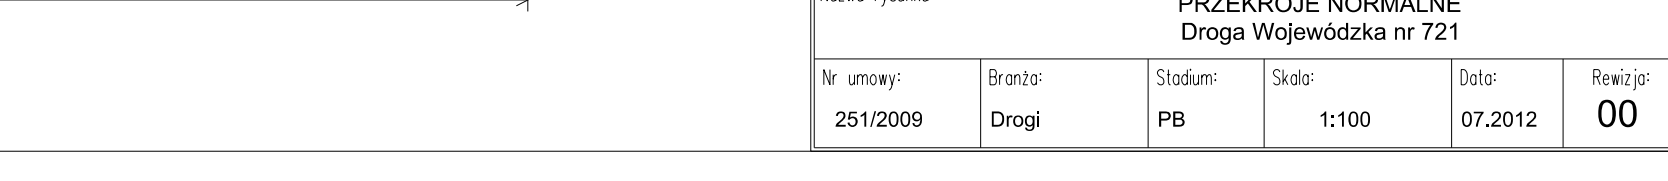  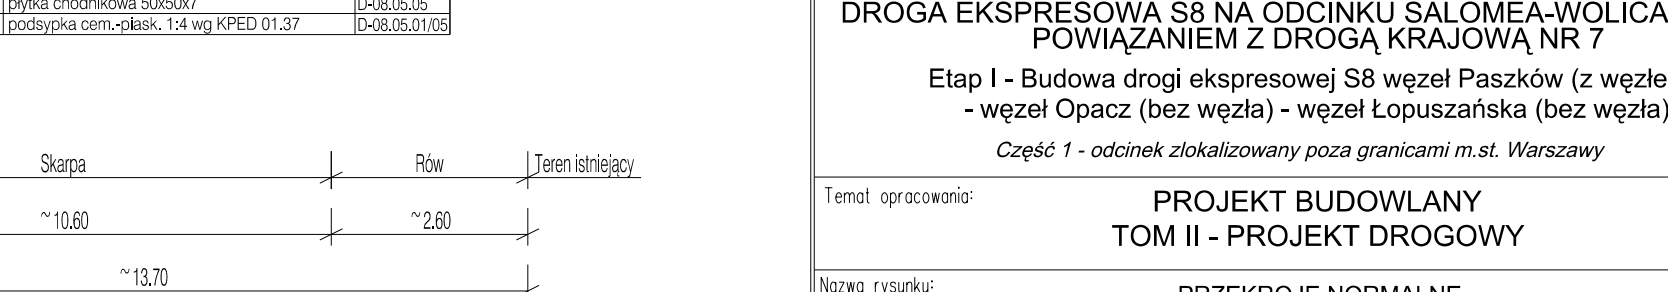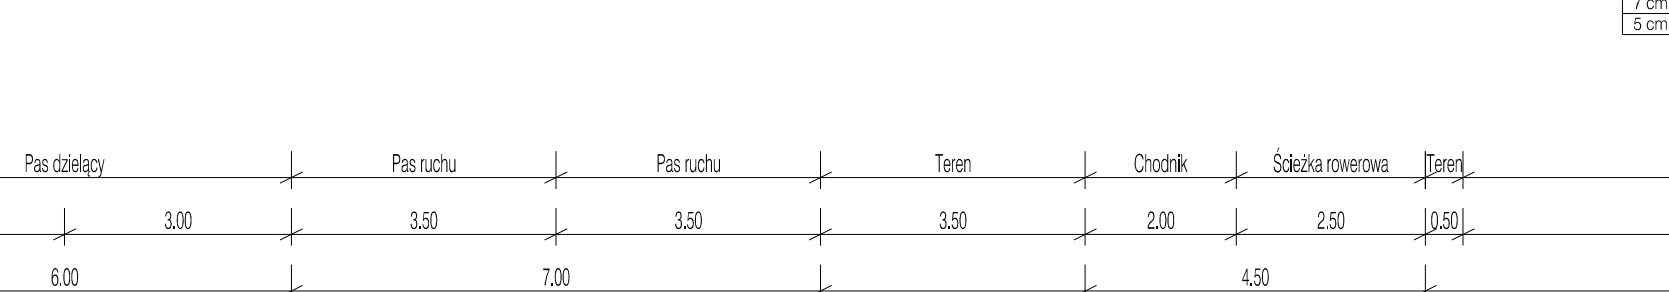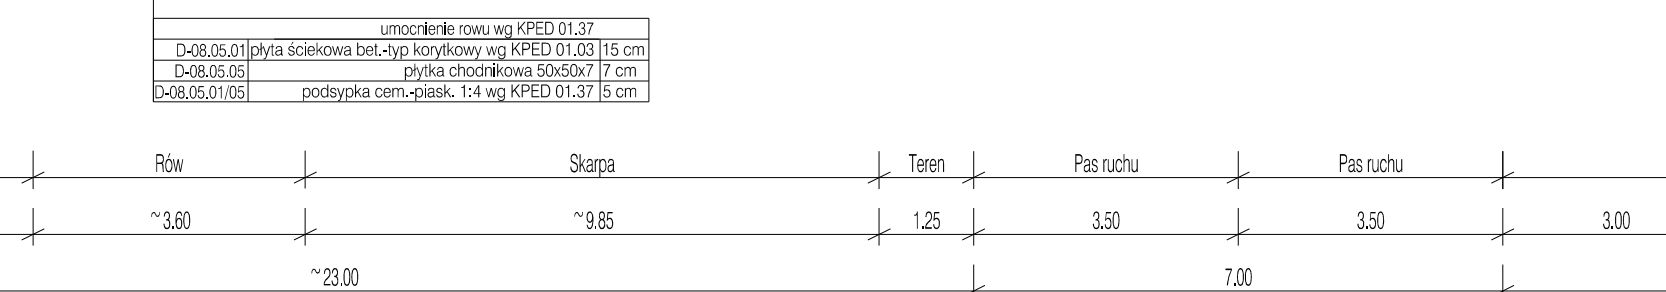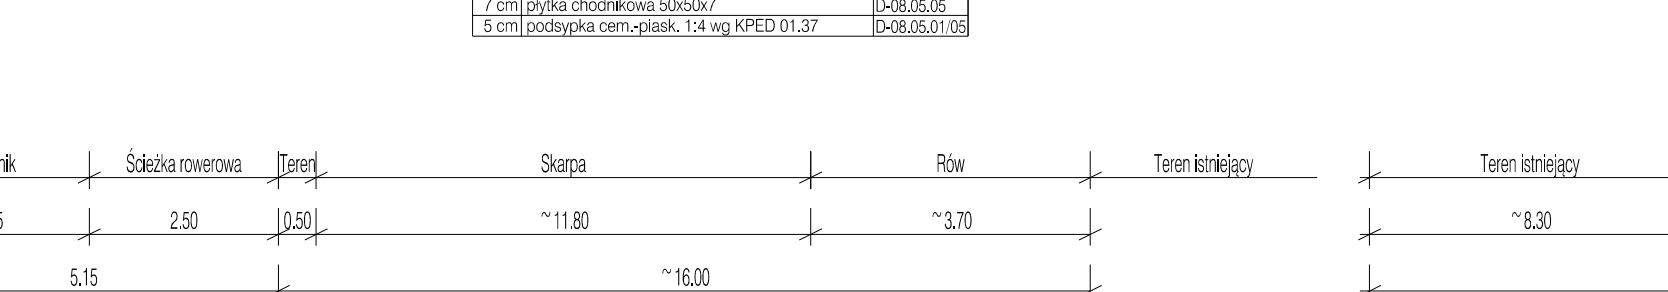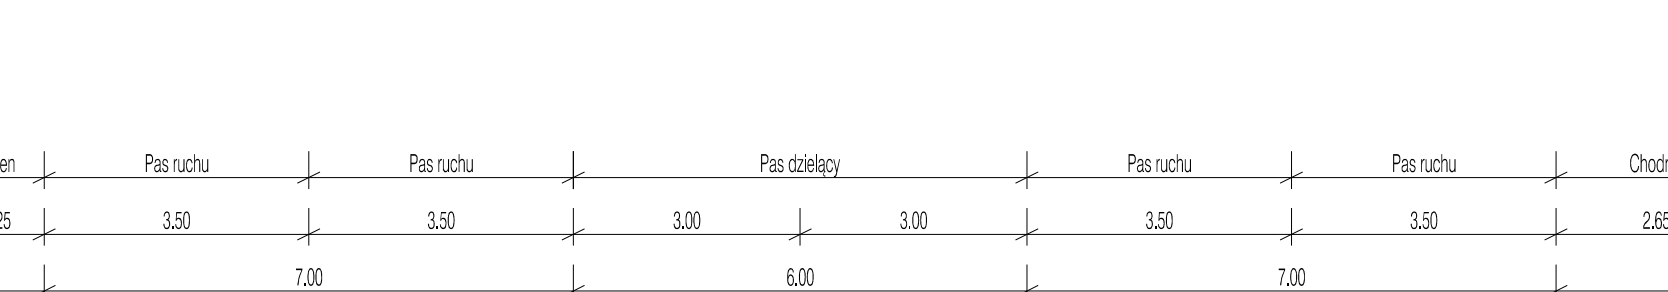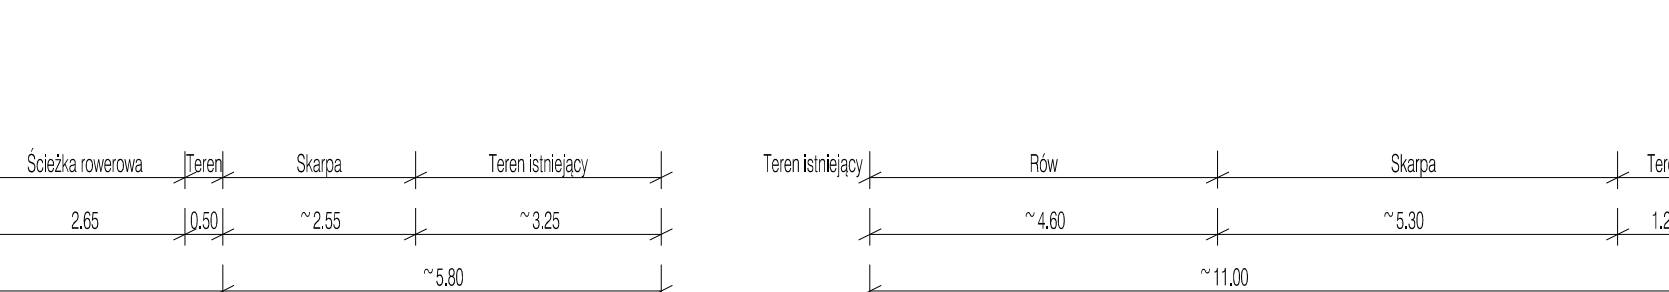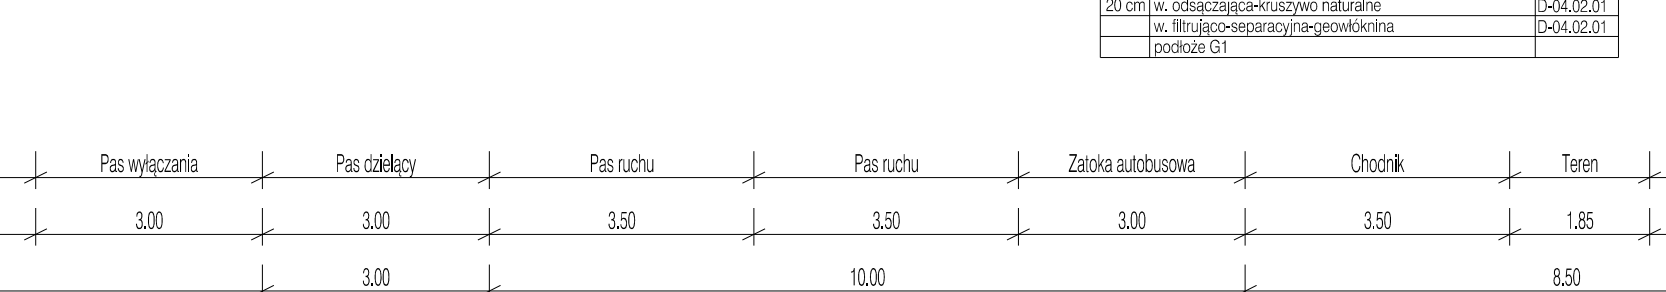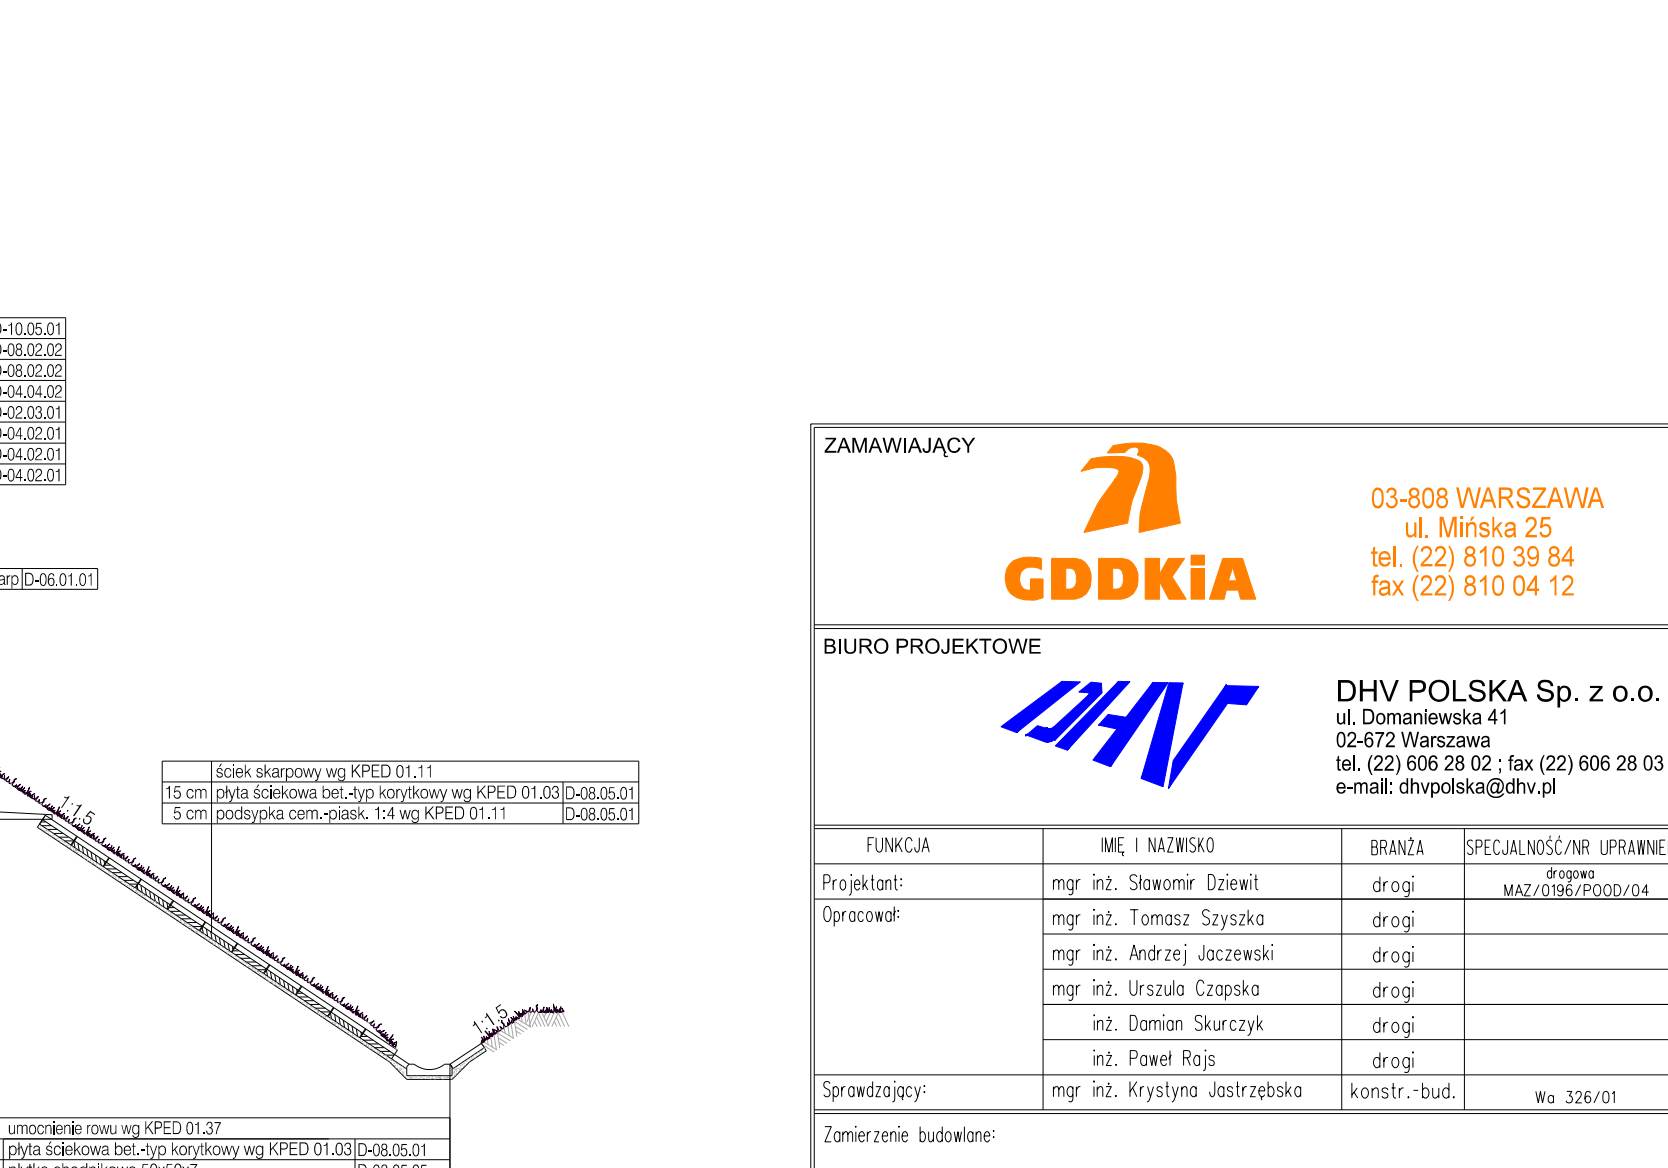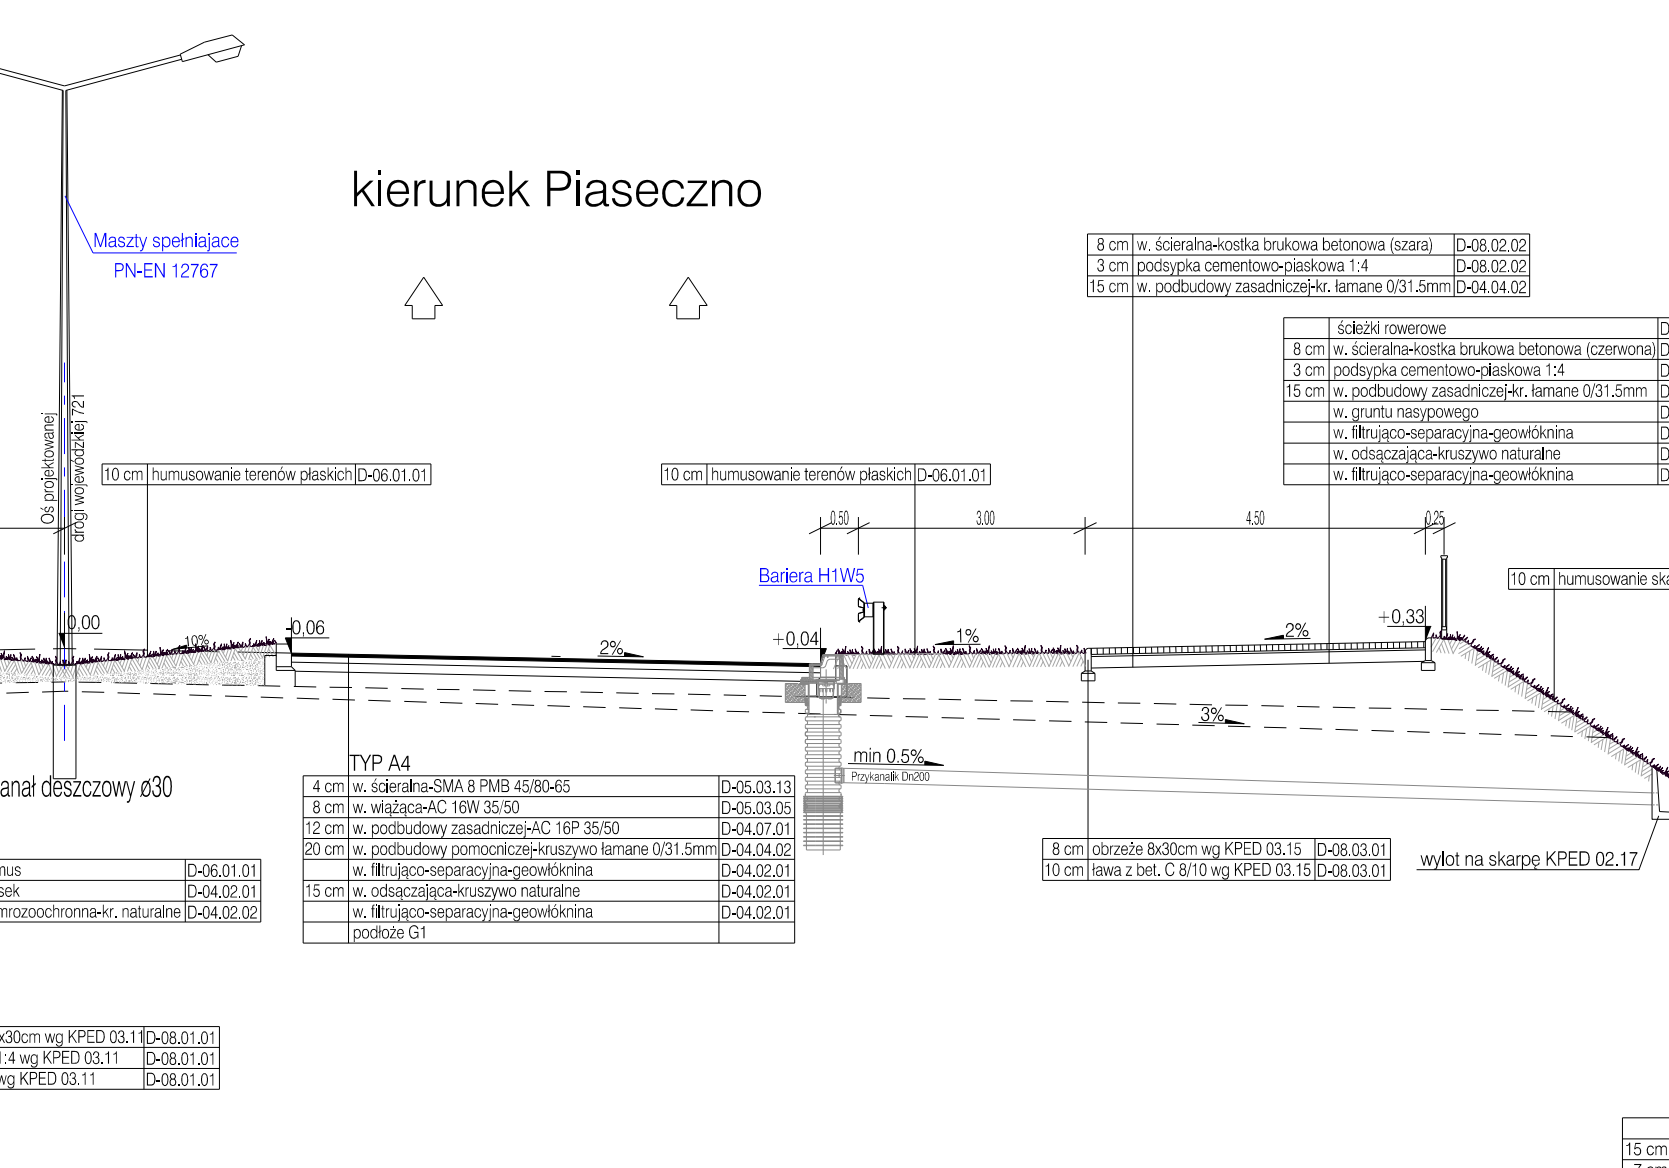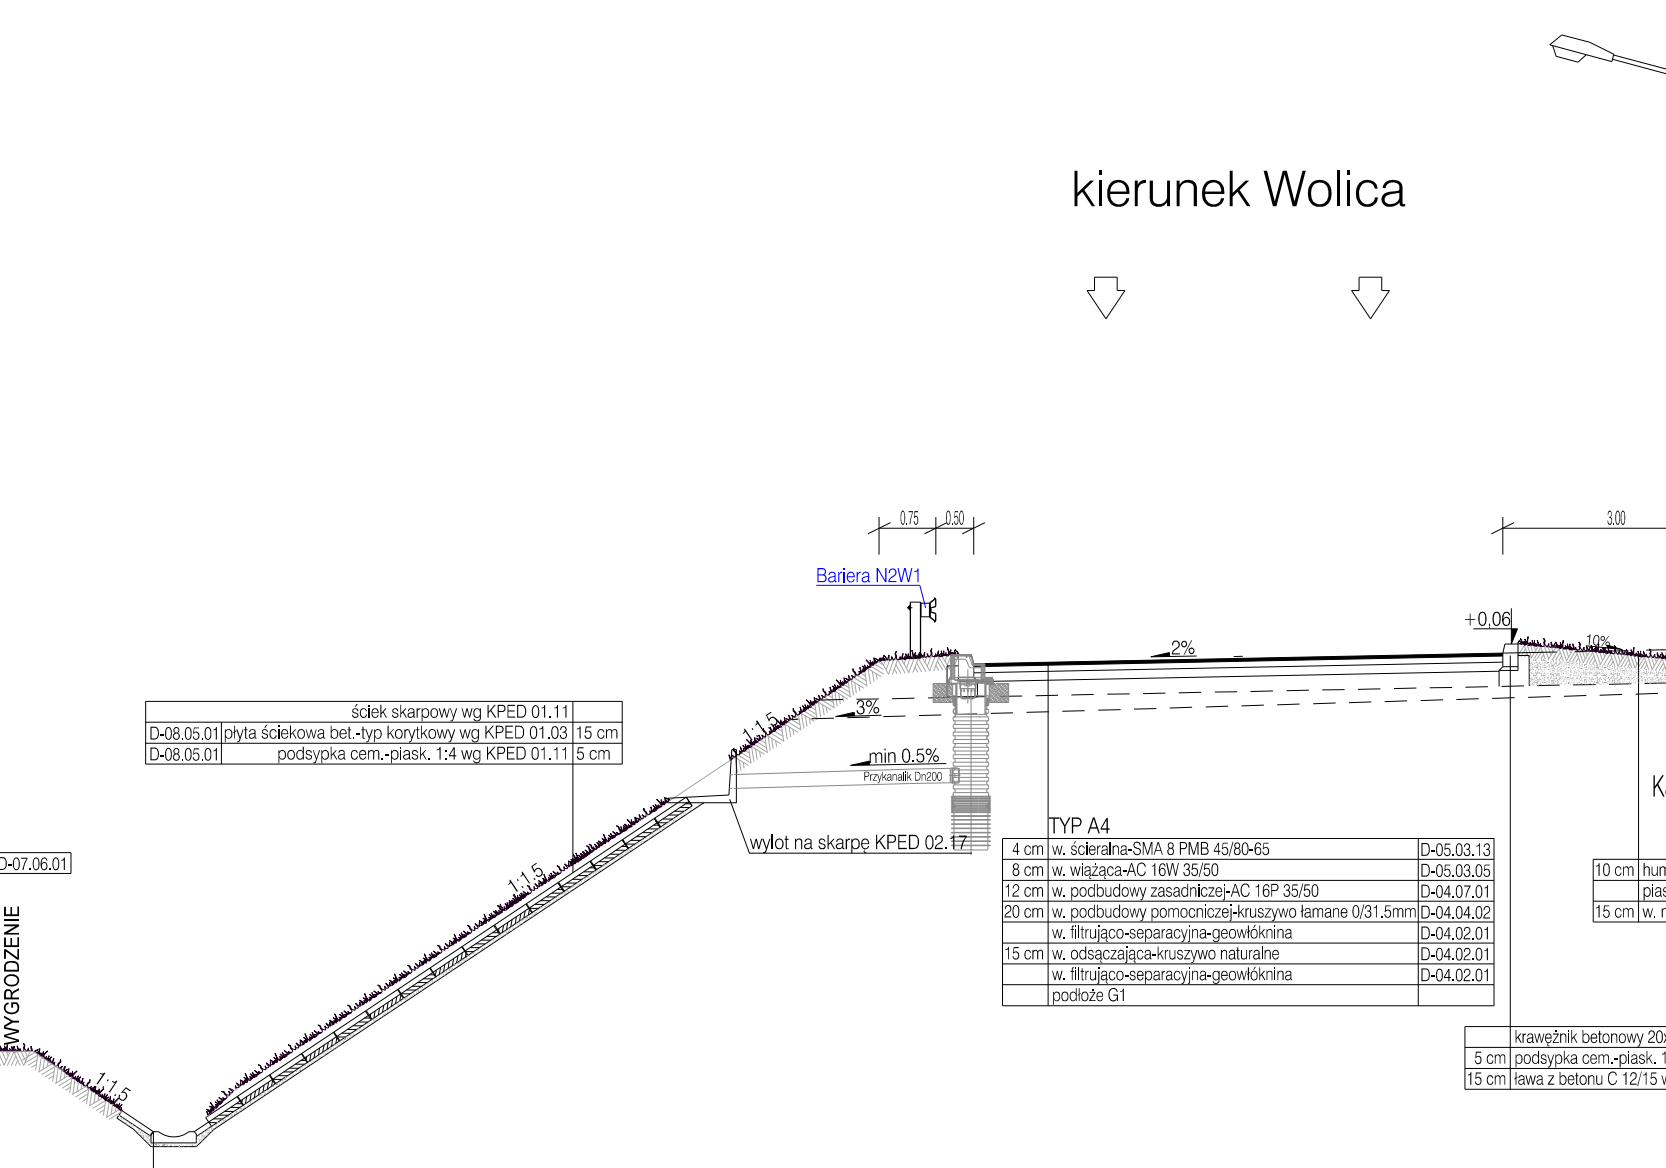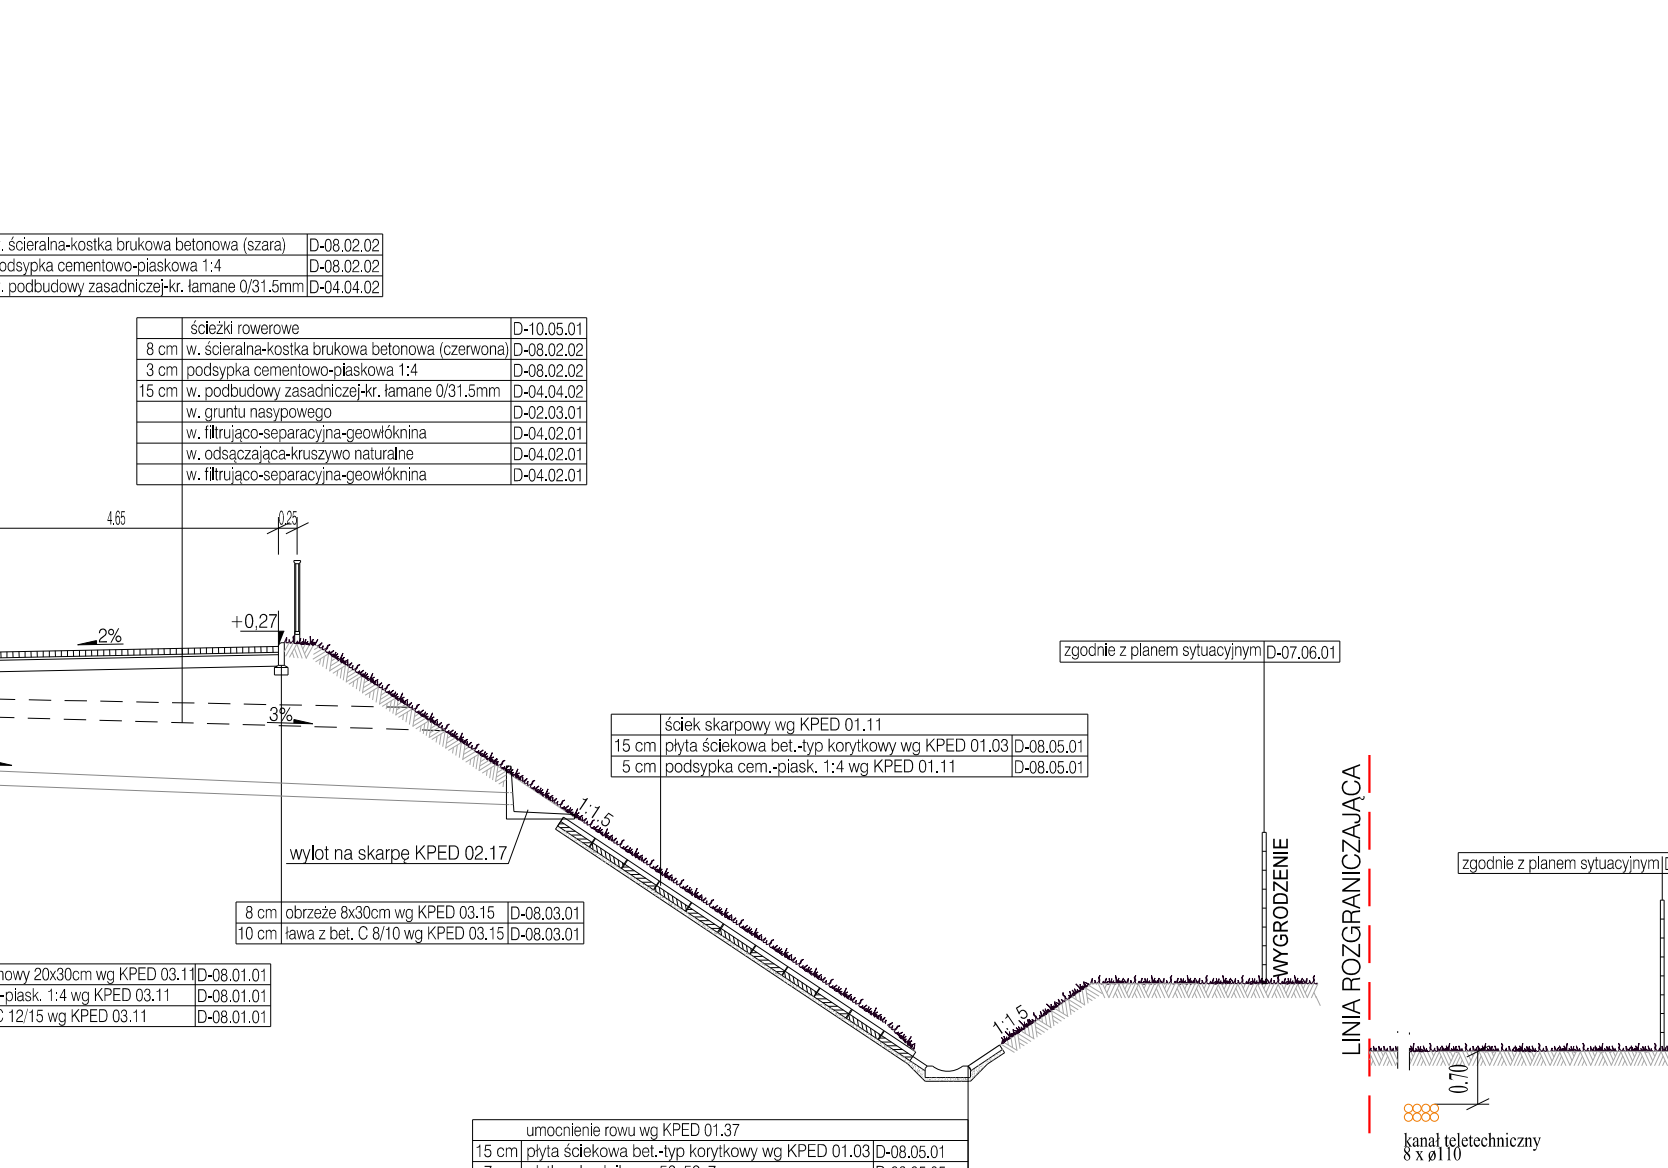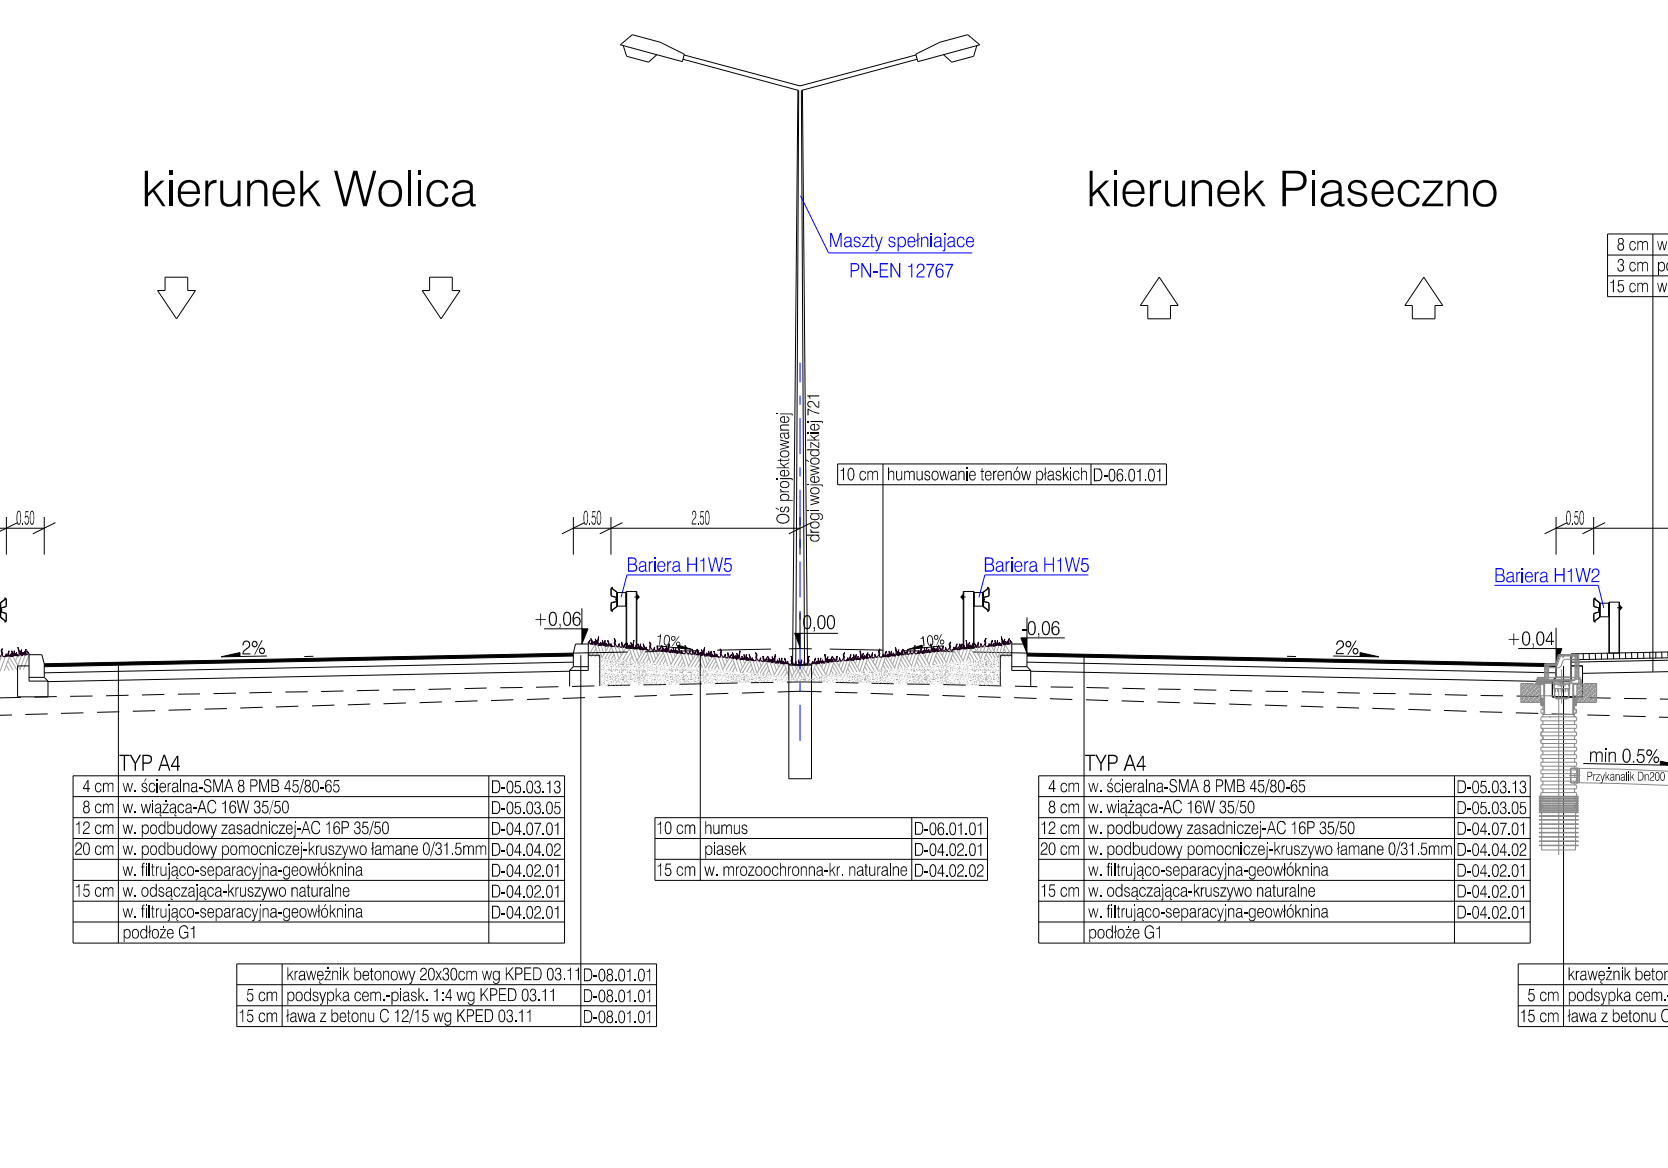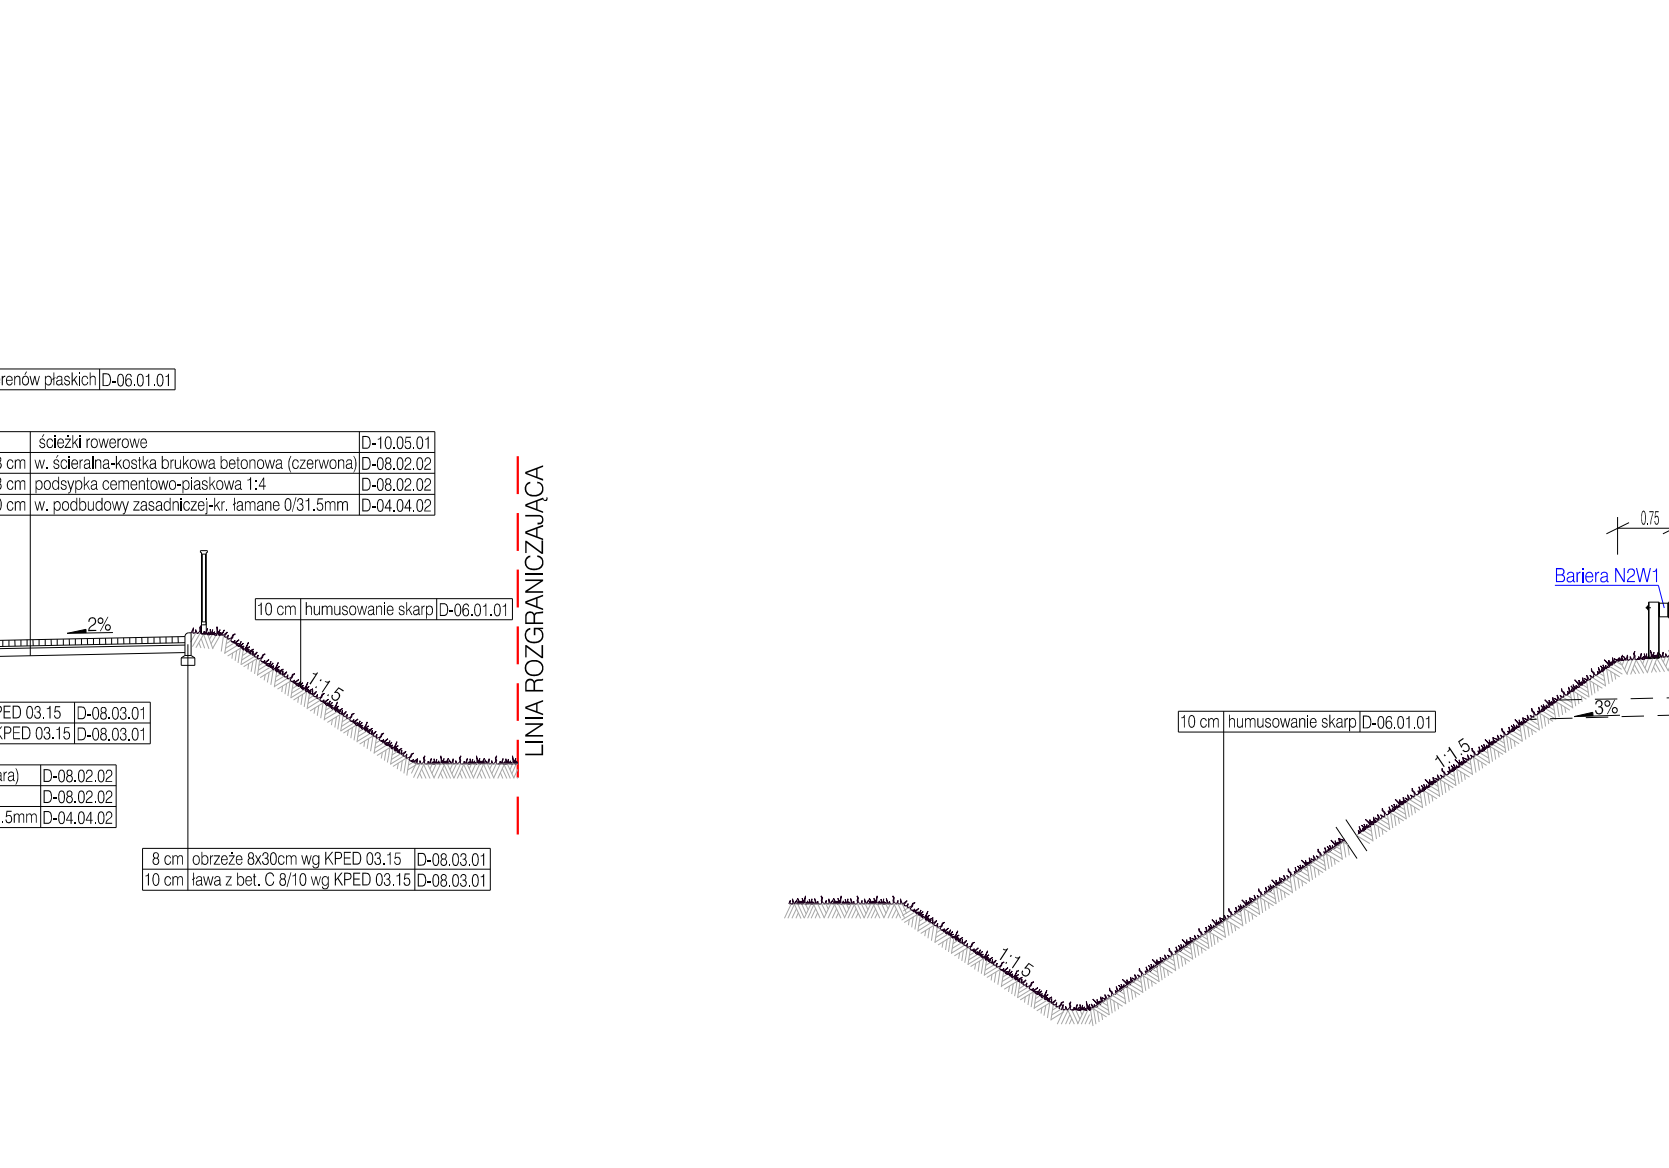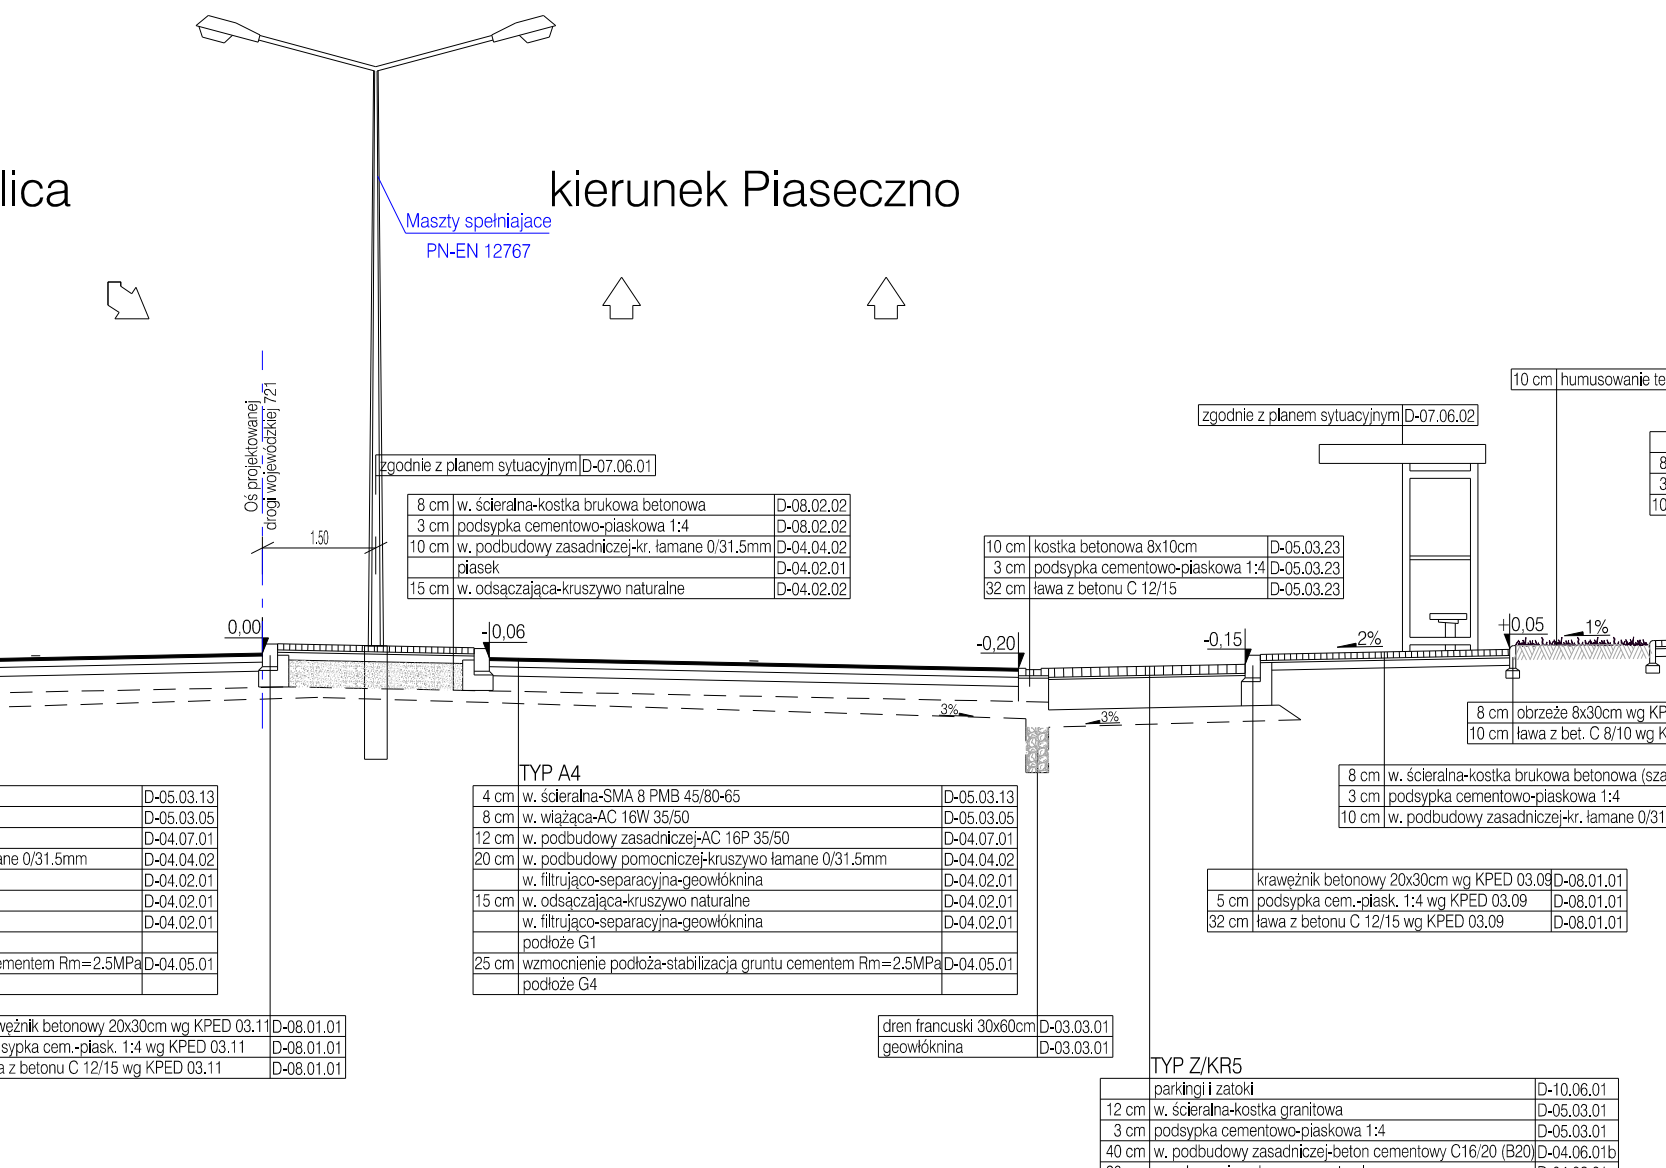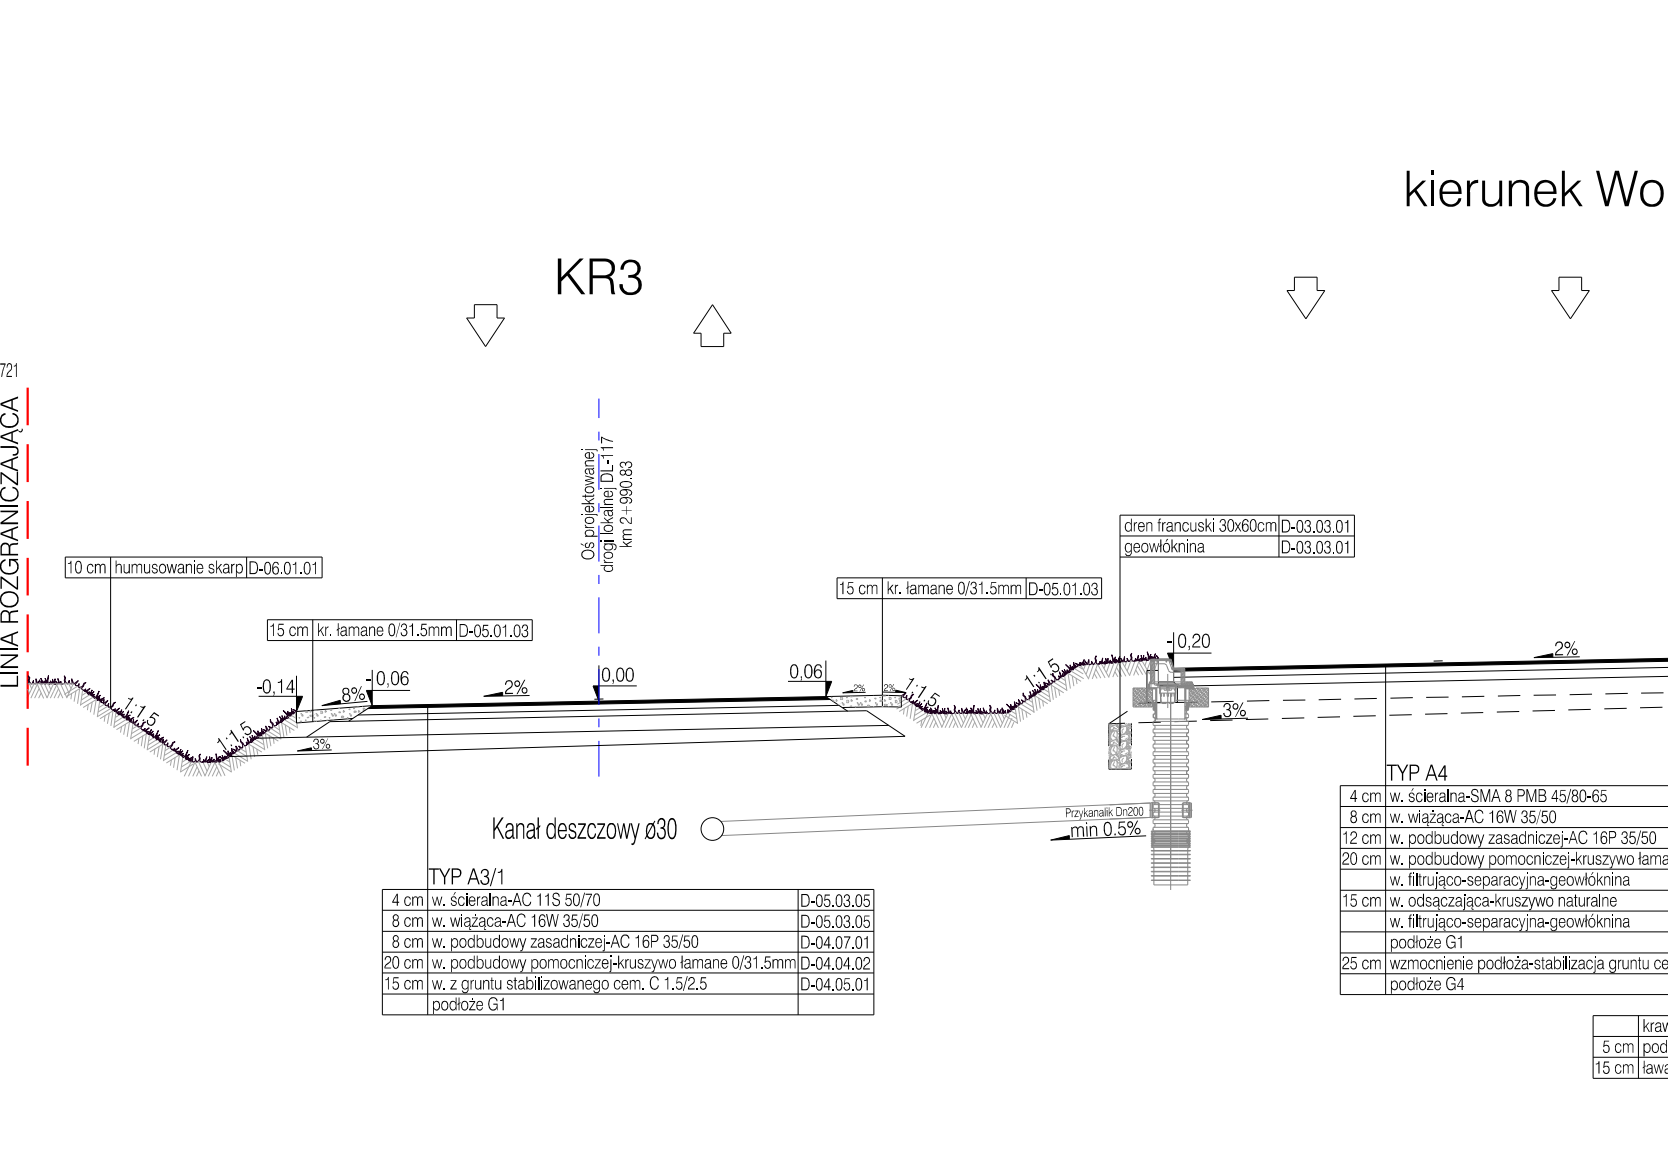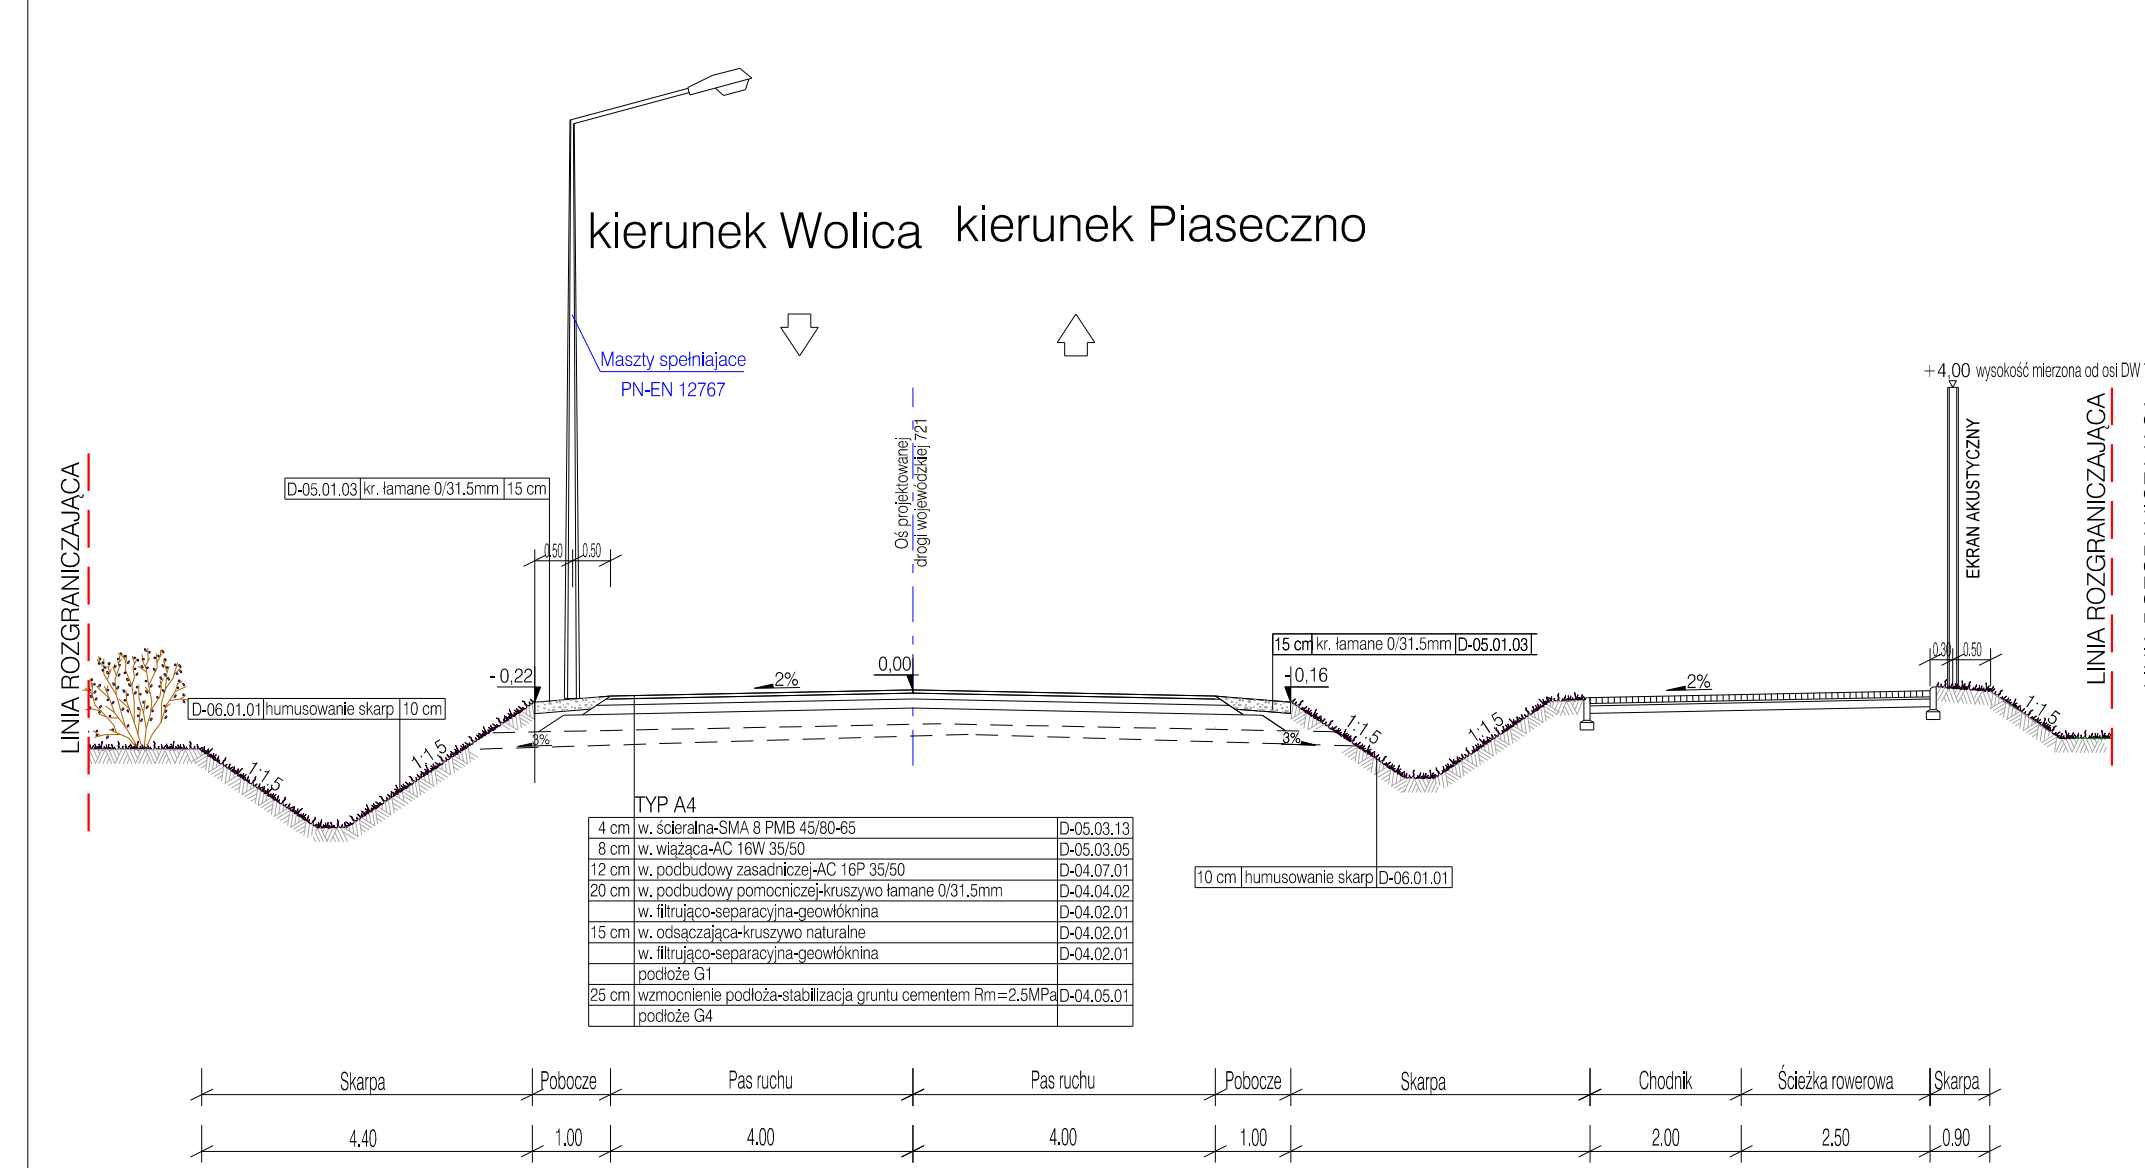

DROGA WOJEWÓDZKA 721
Paszkowianka pik. ~ 1+045
KR4

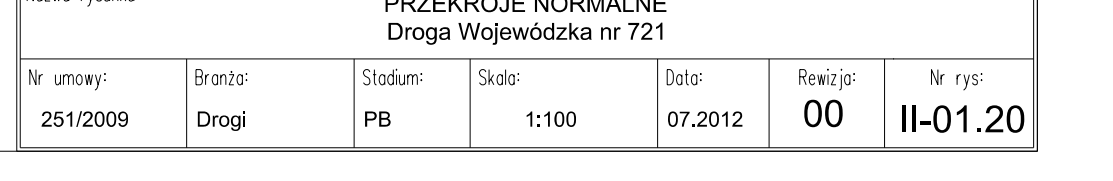  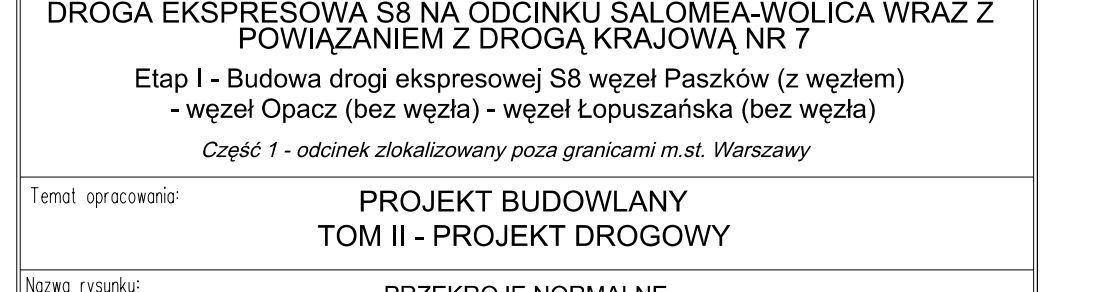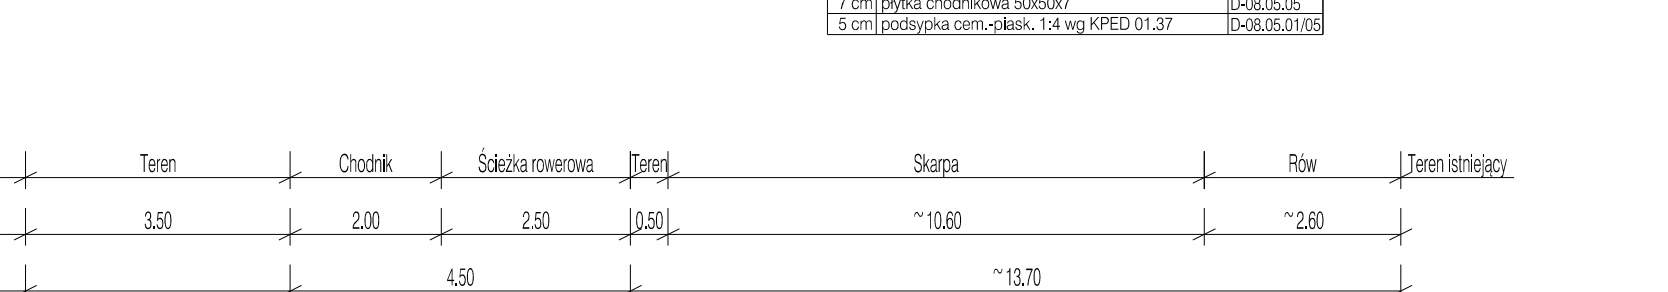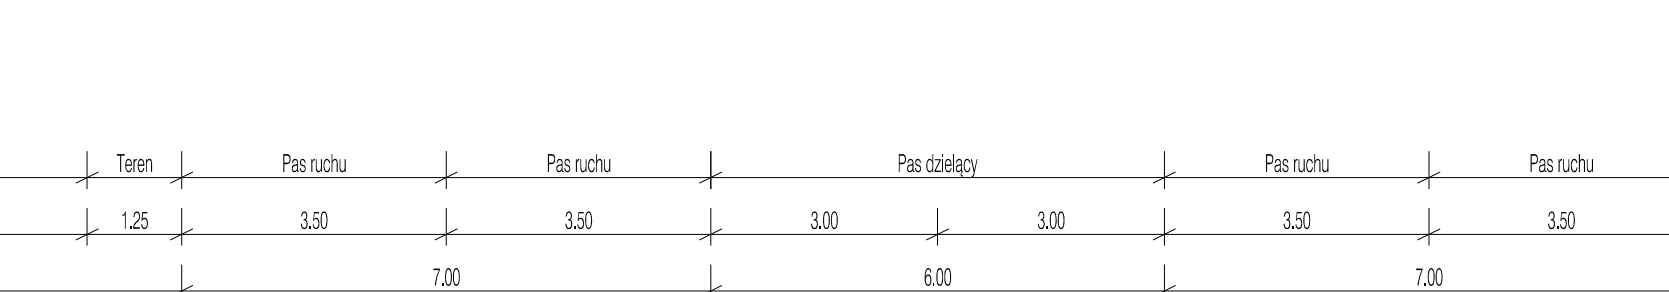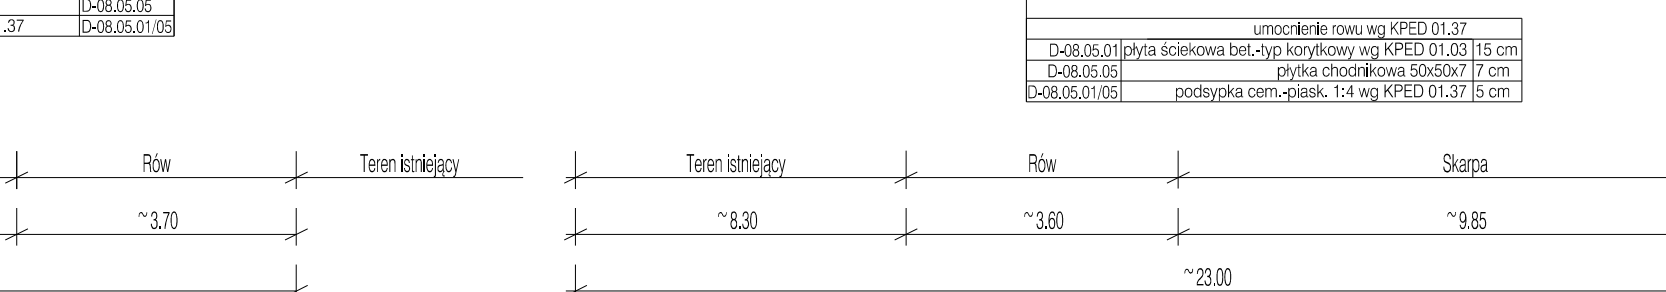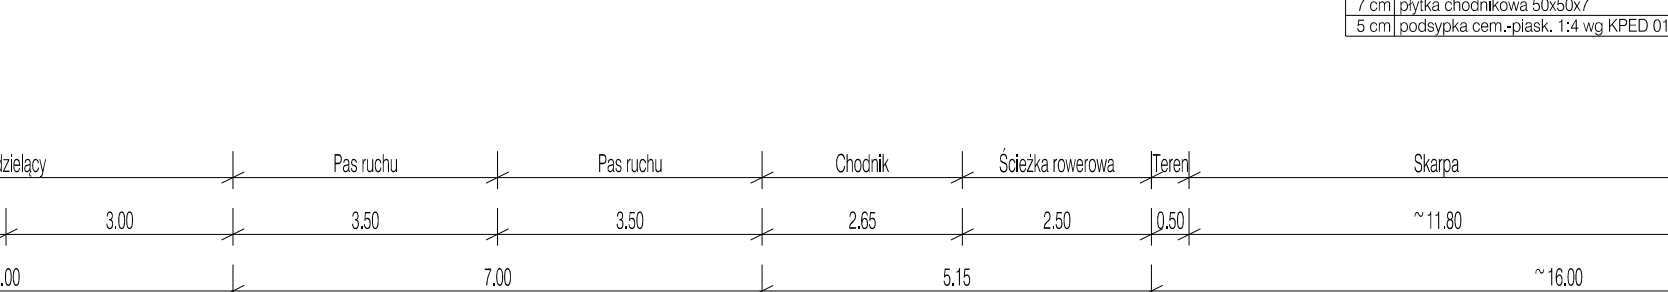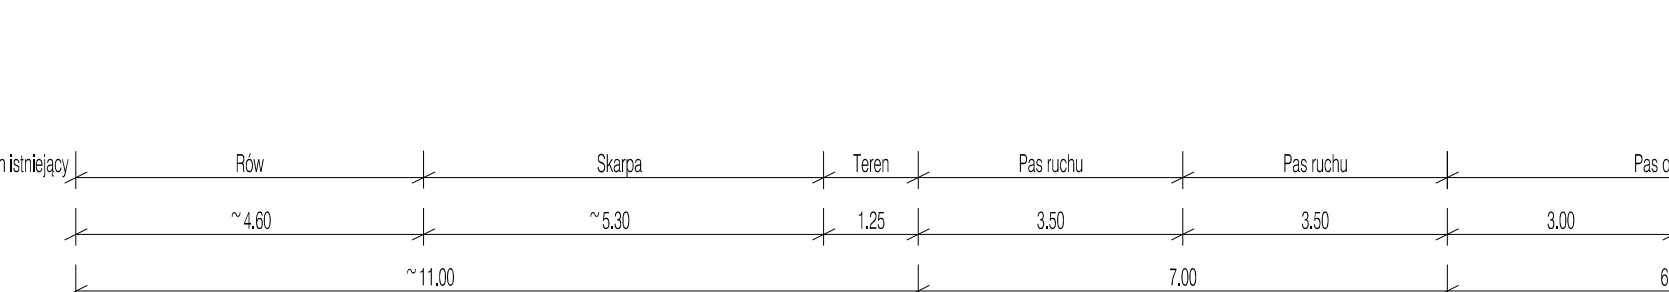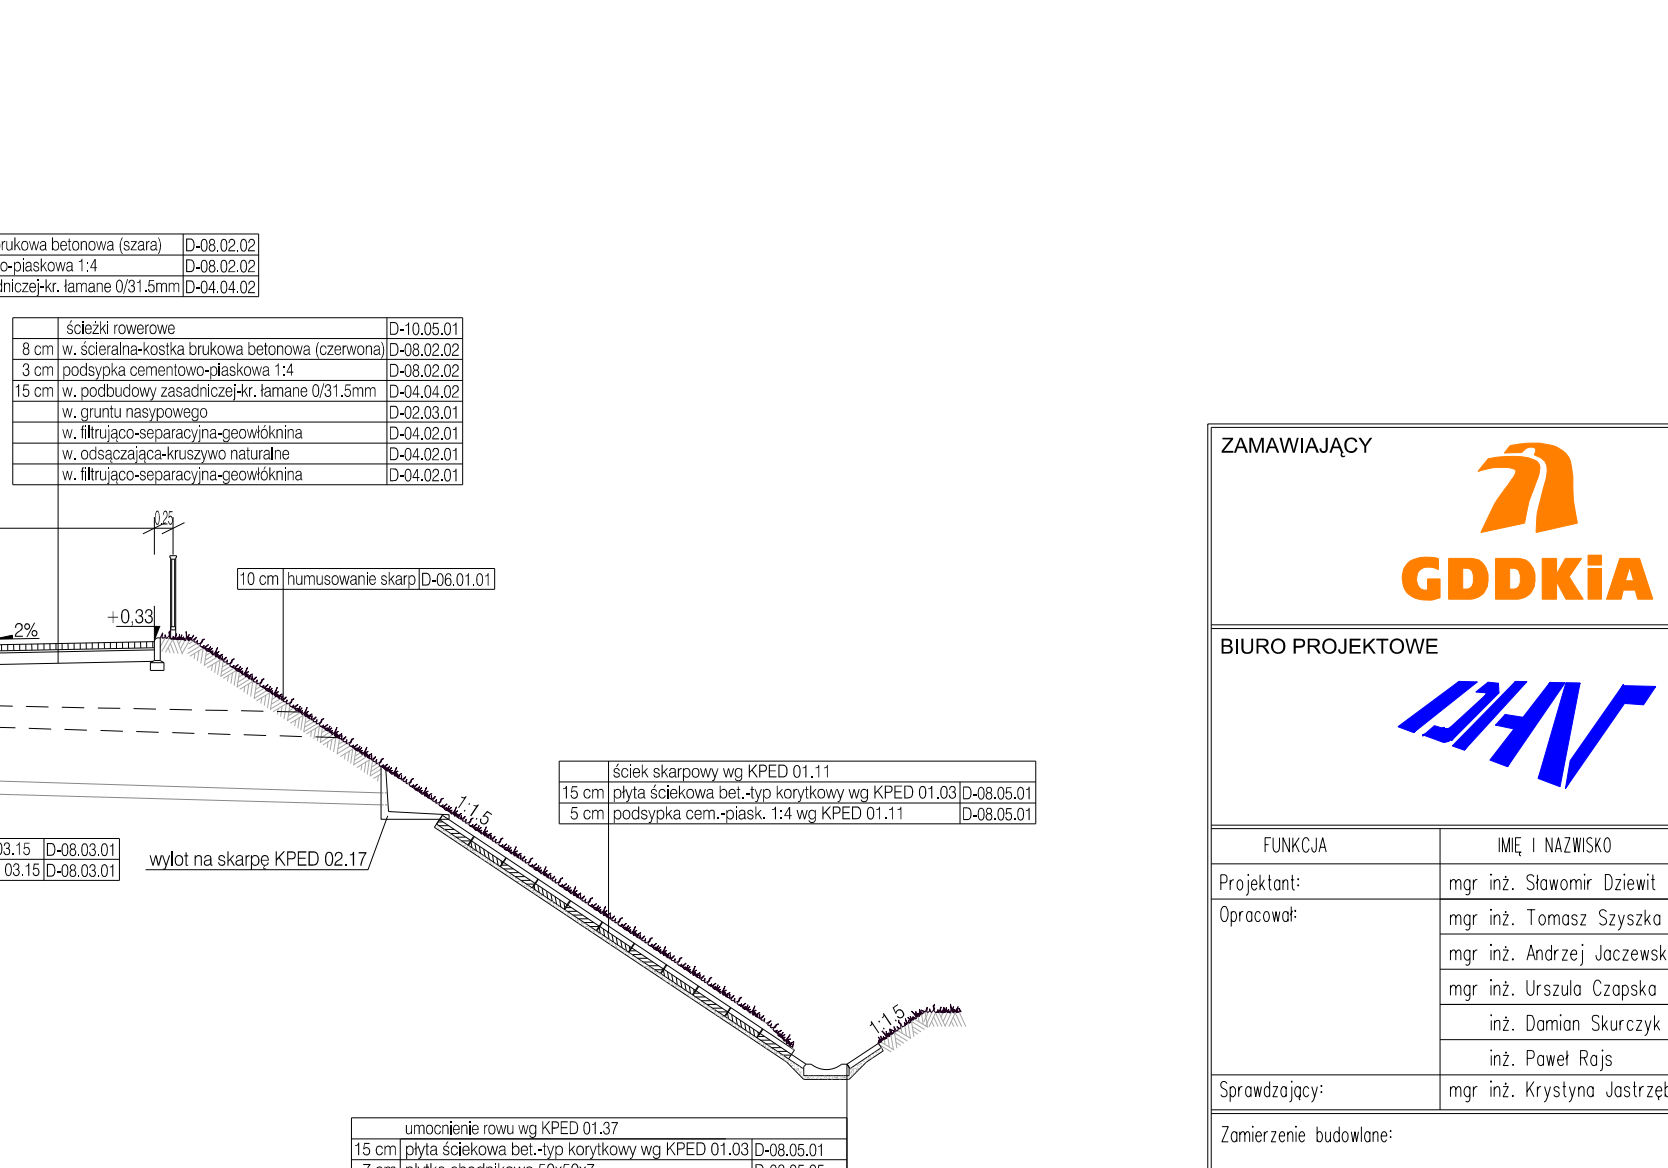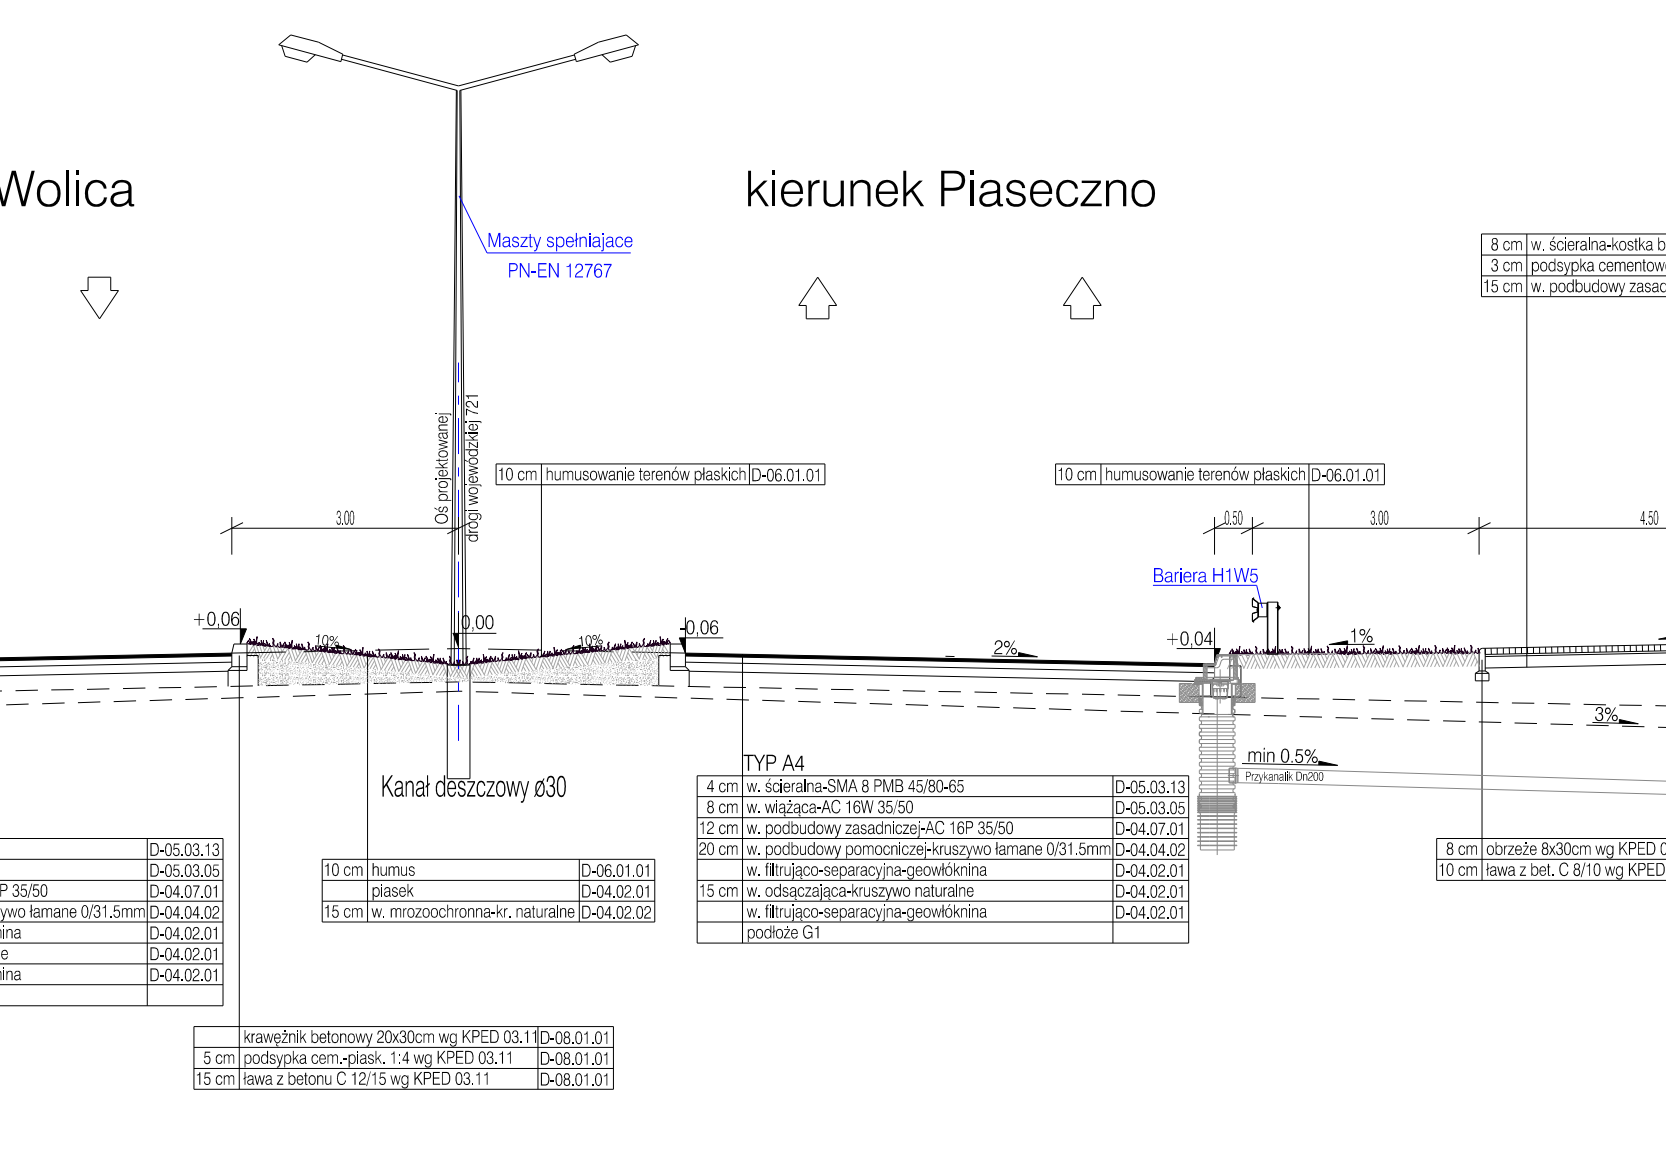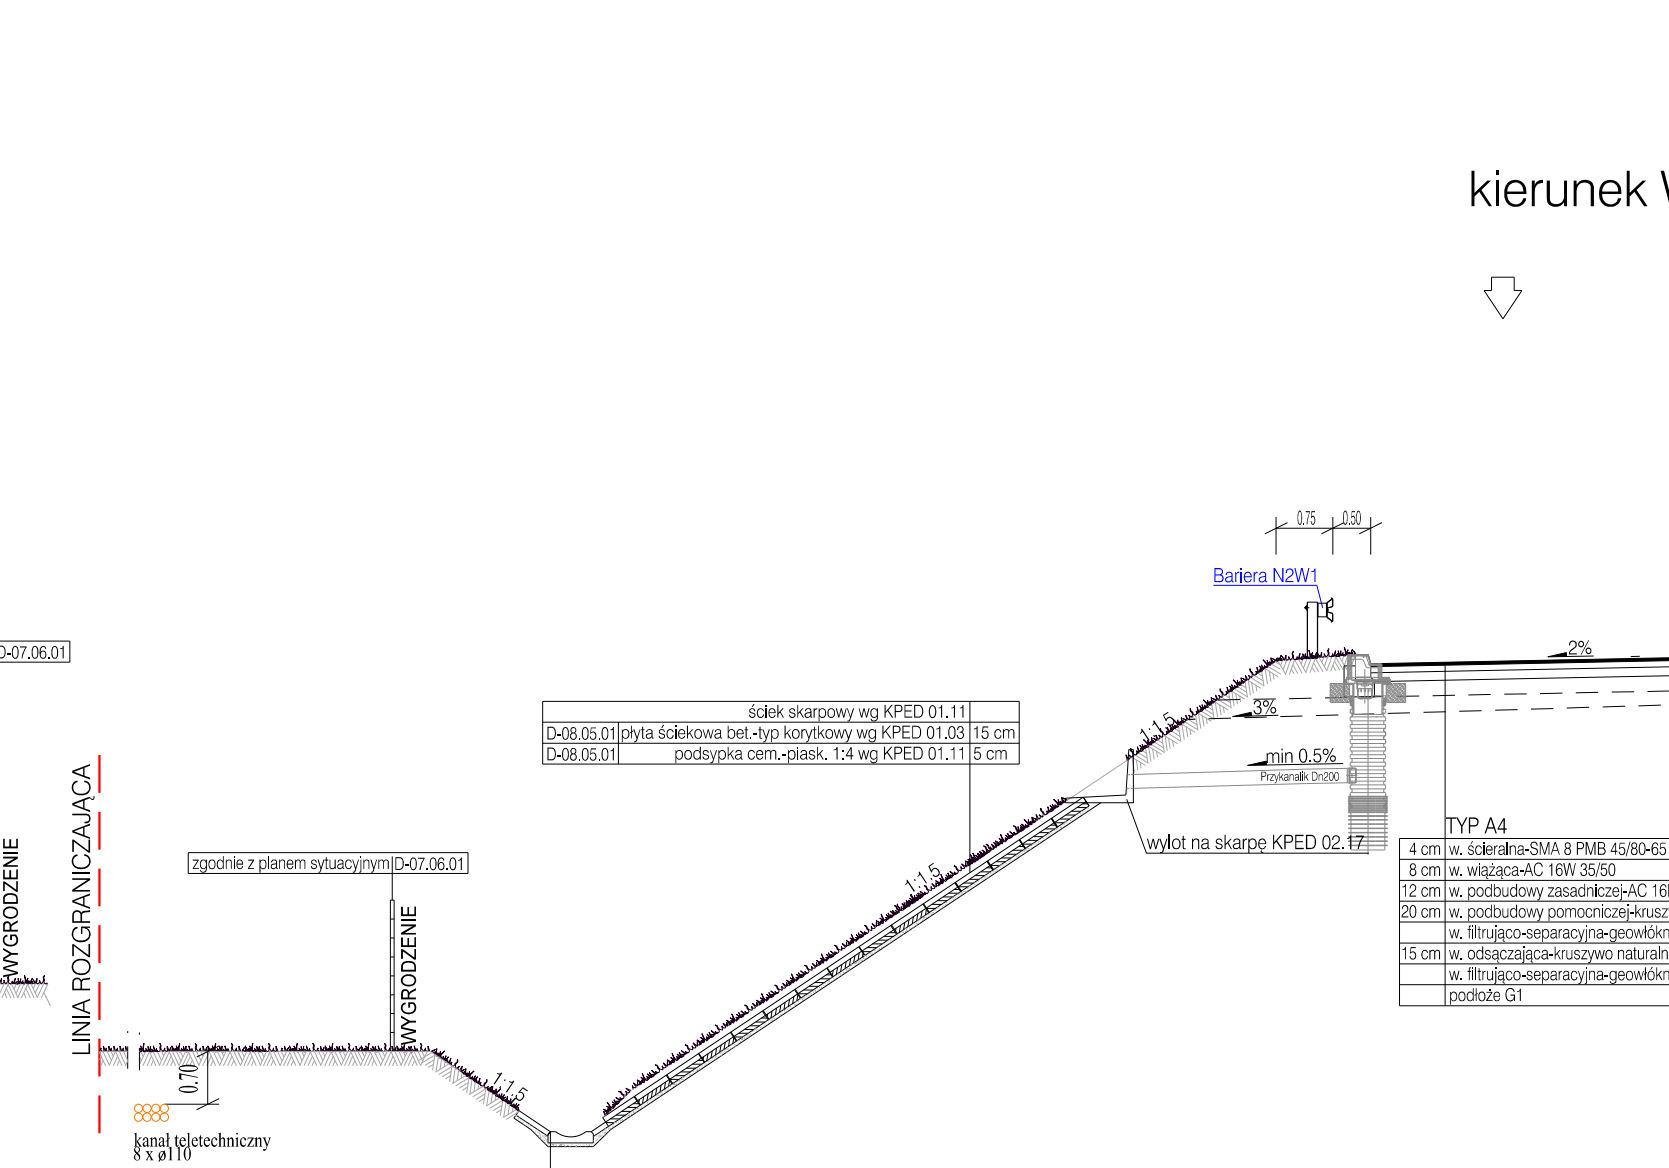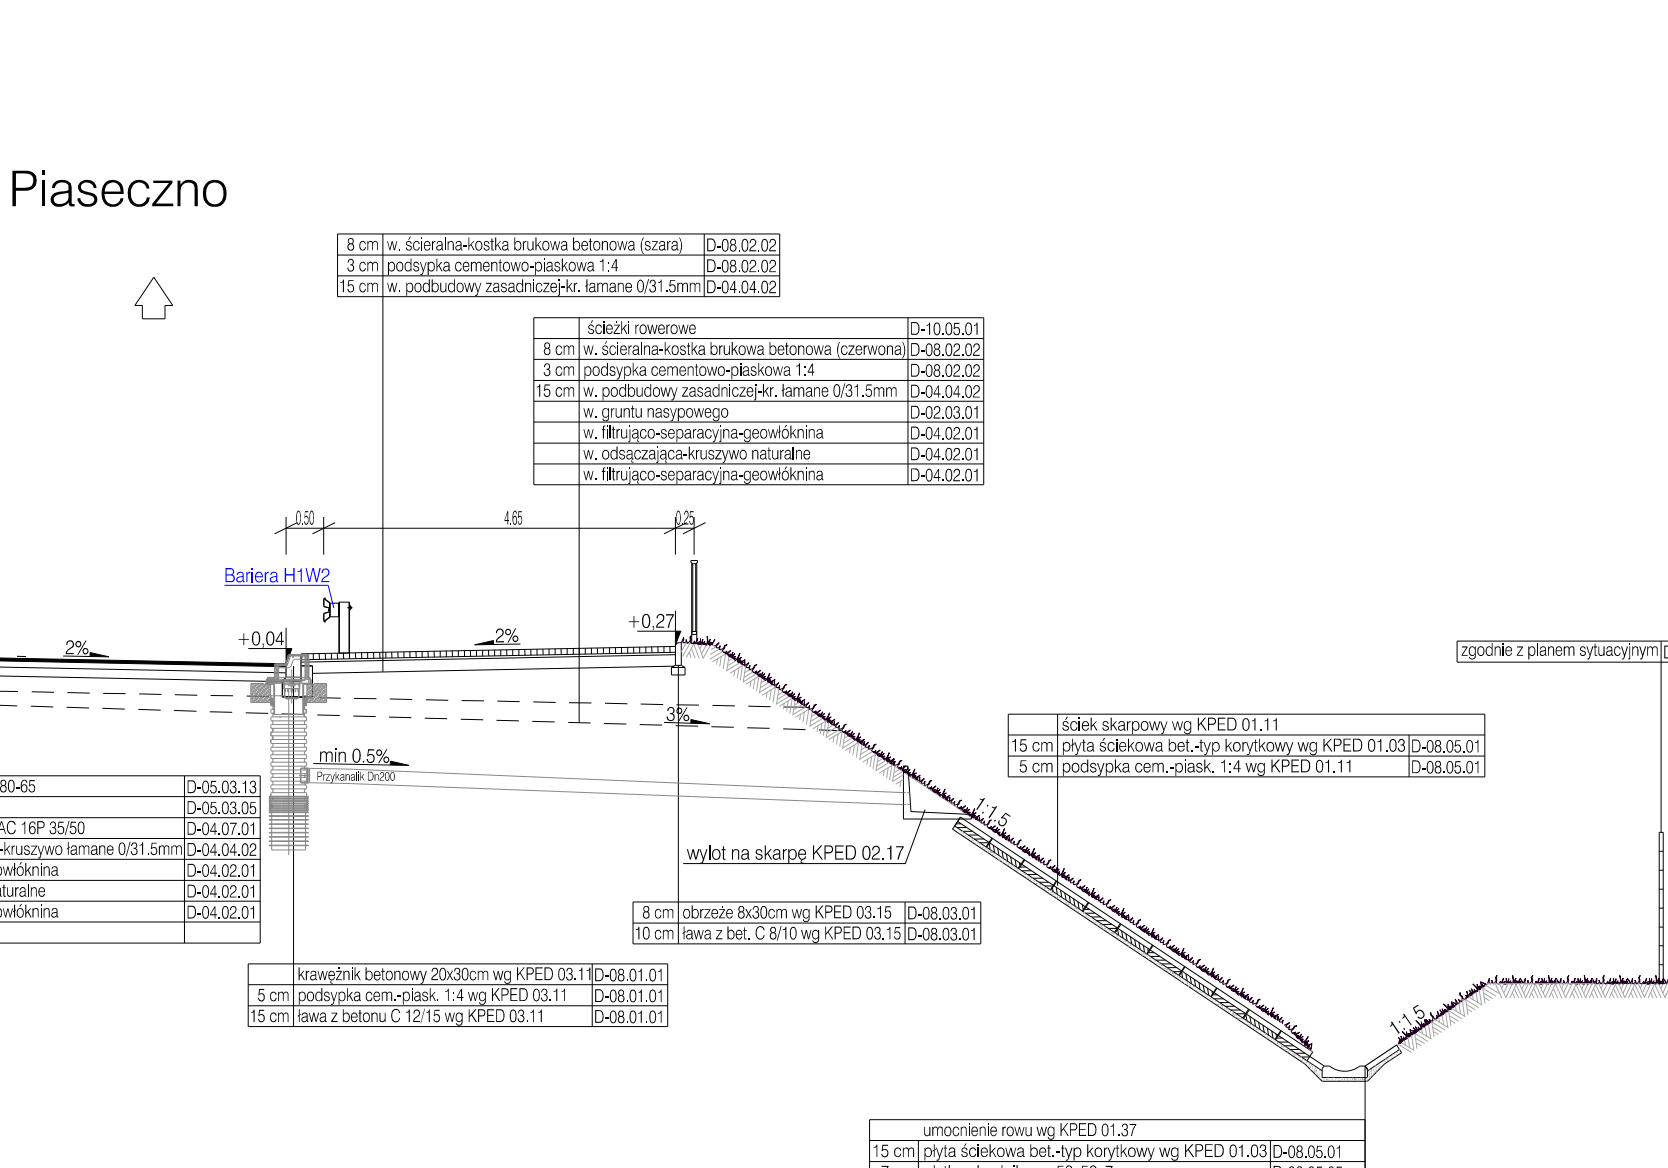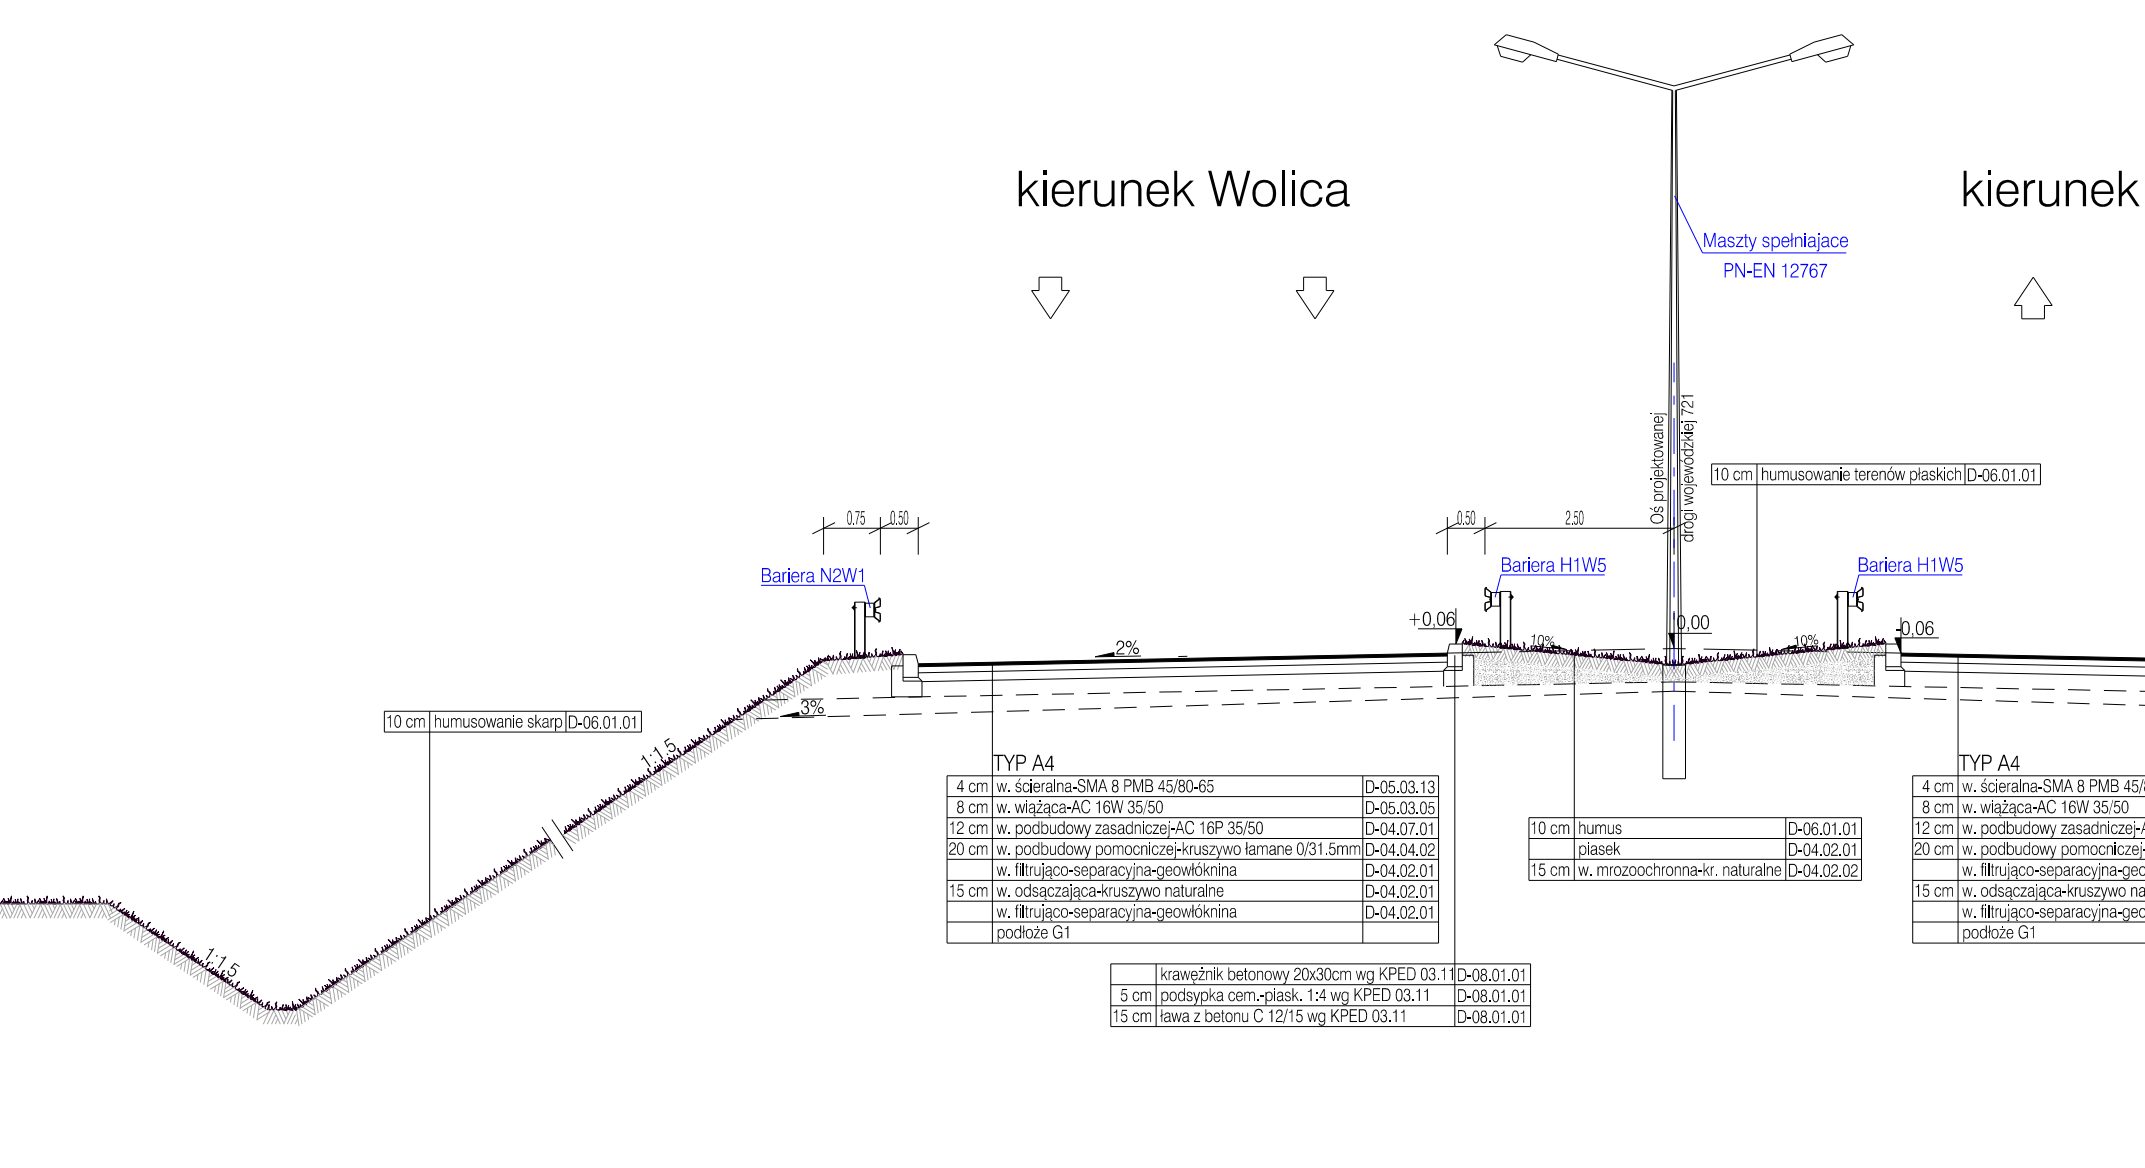

DROGA WOJEWÓDZKA 721
Paszkowianka pik. 1+200
KR4

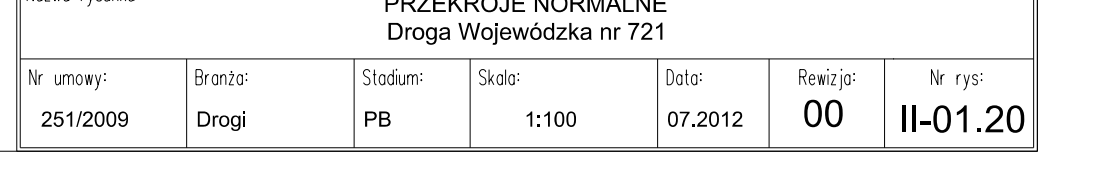  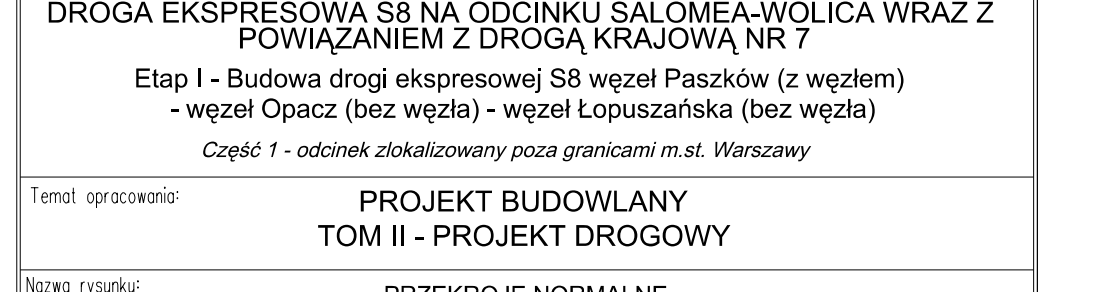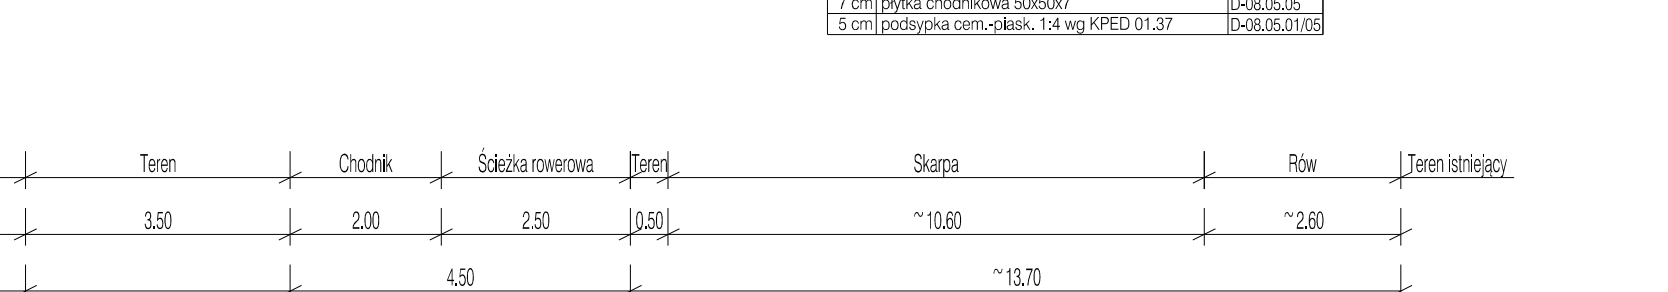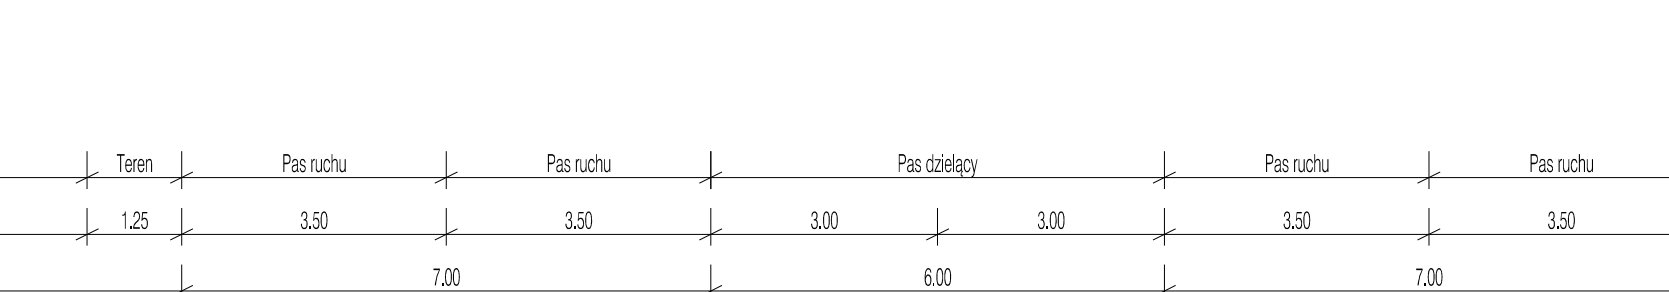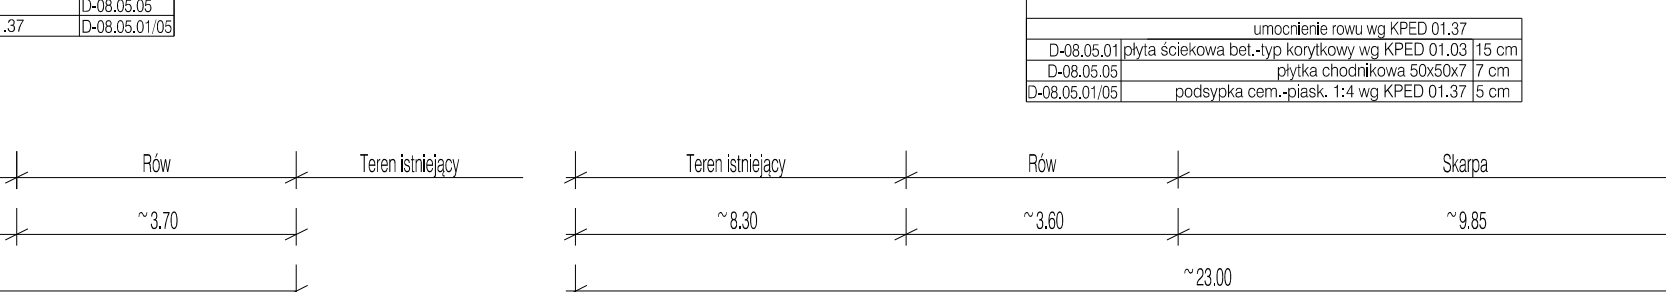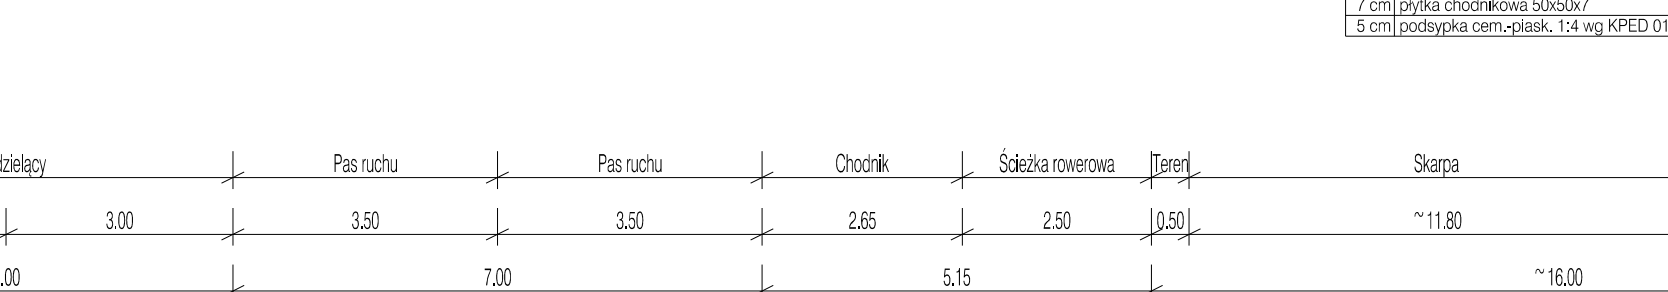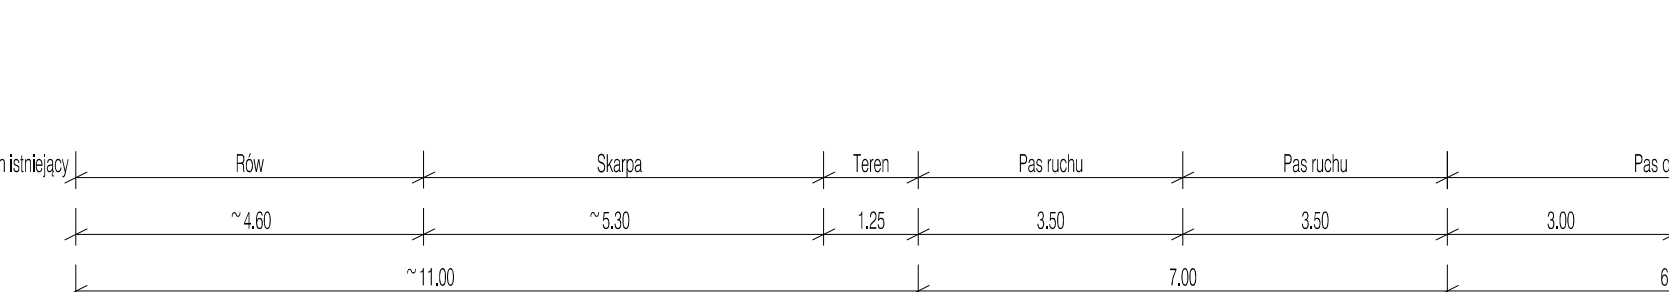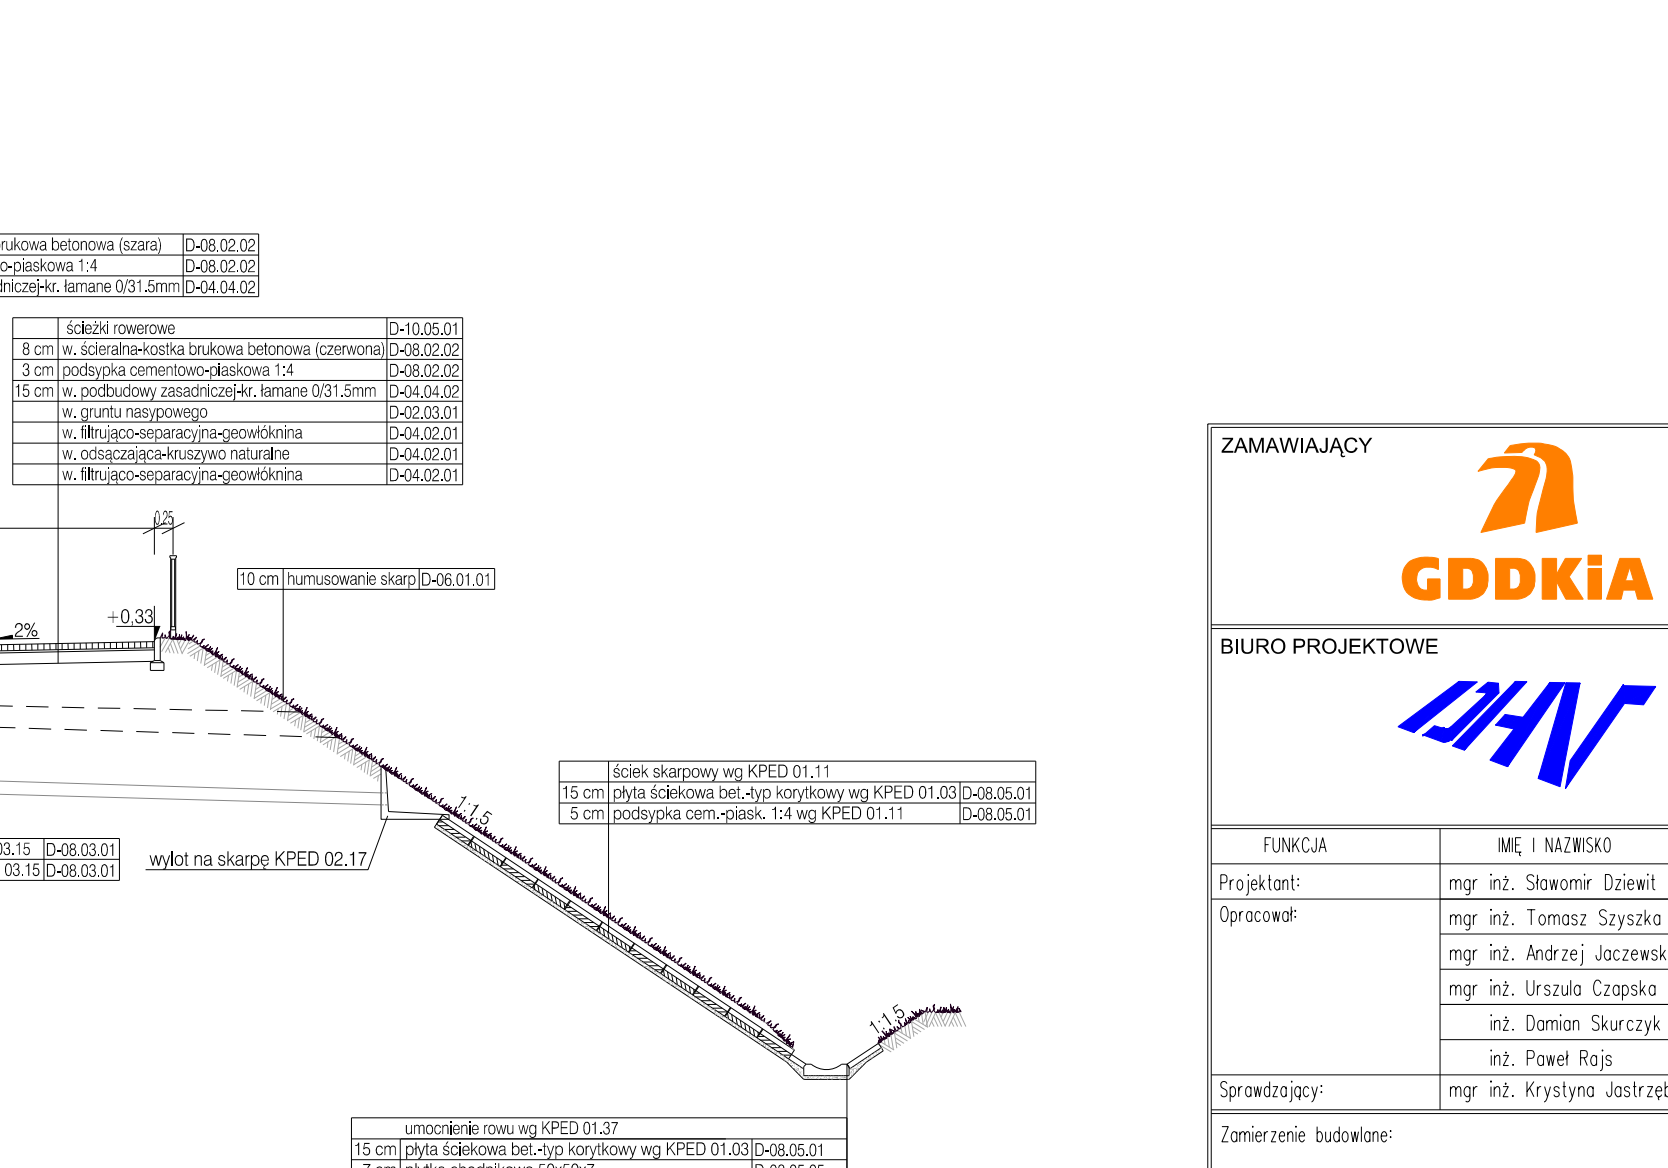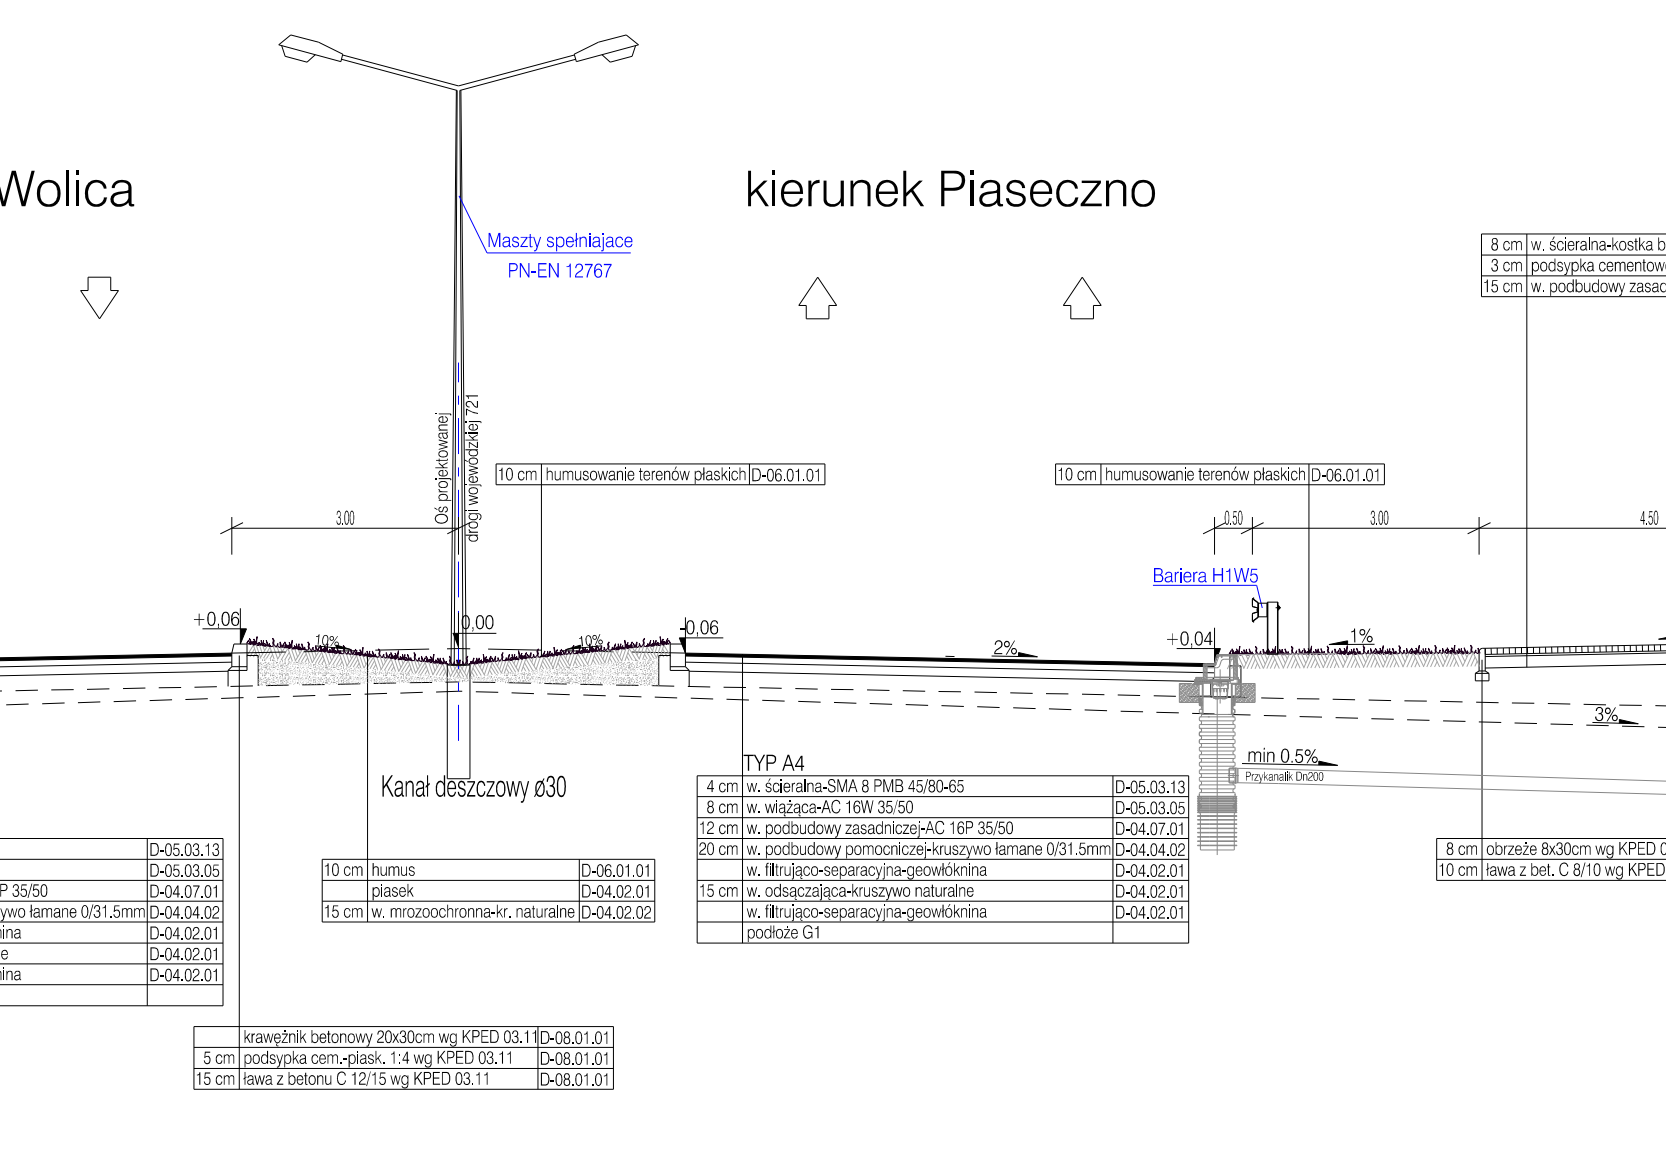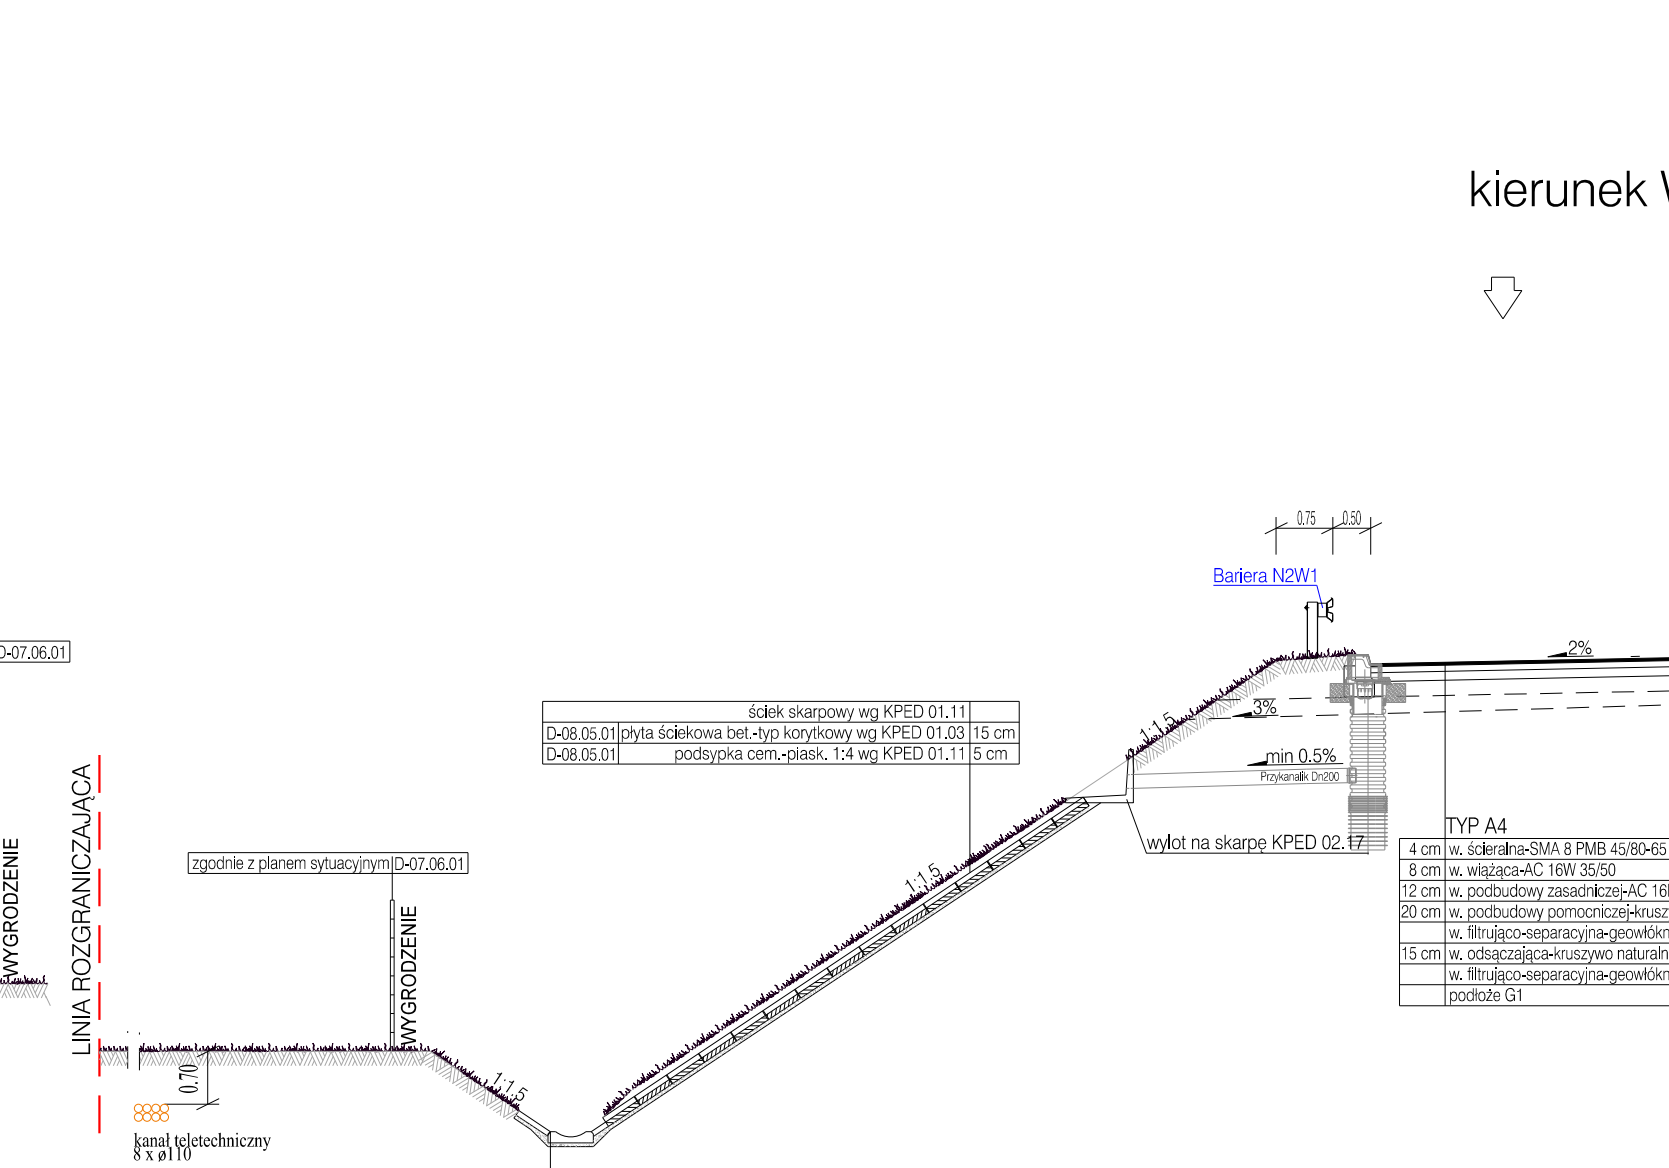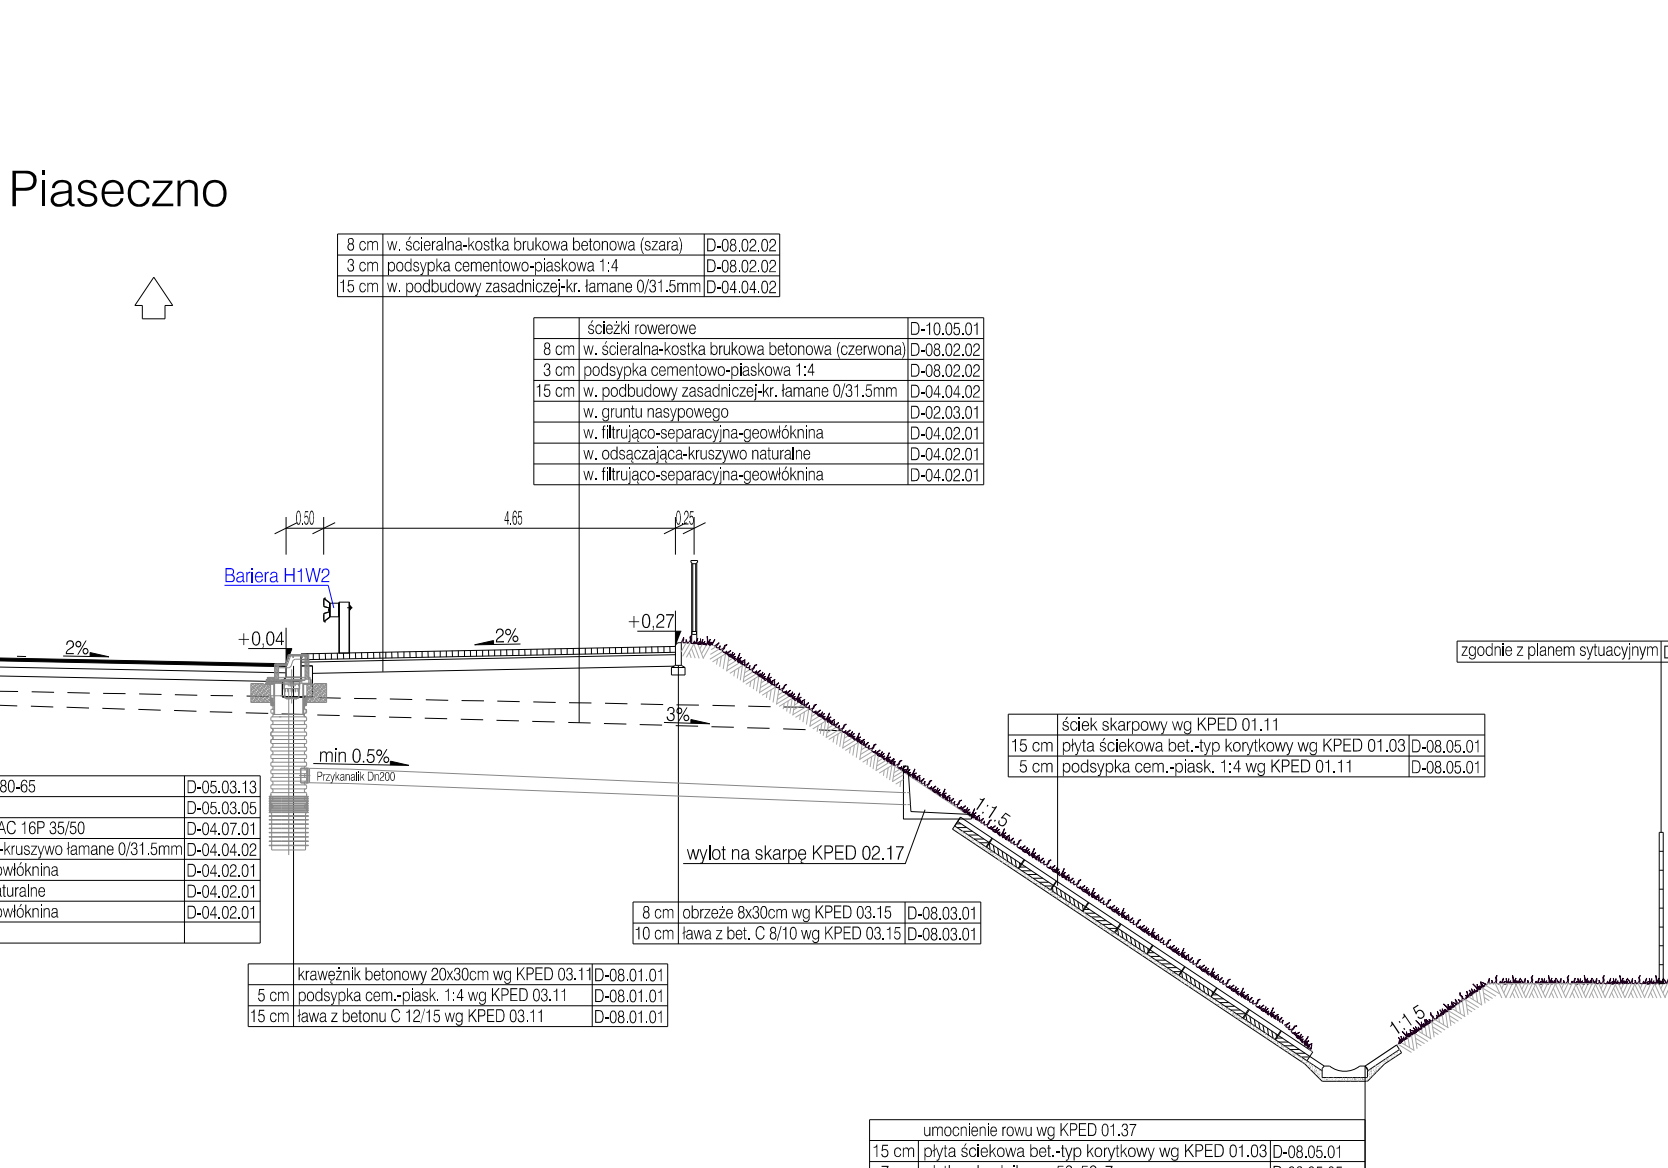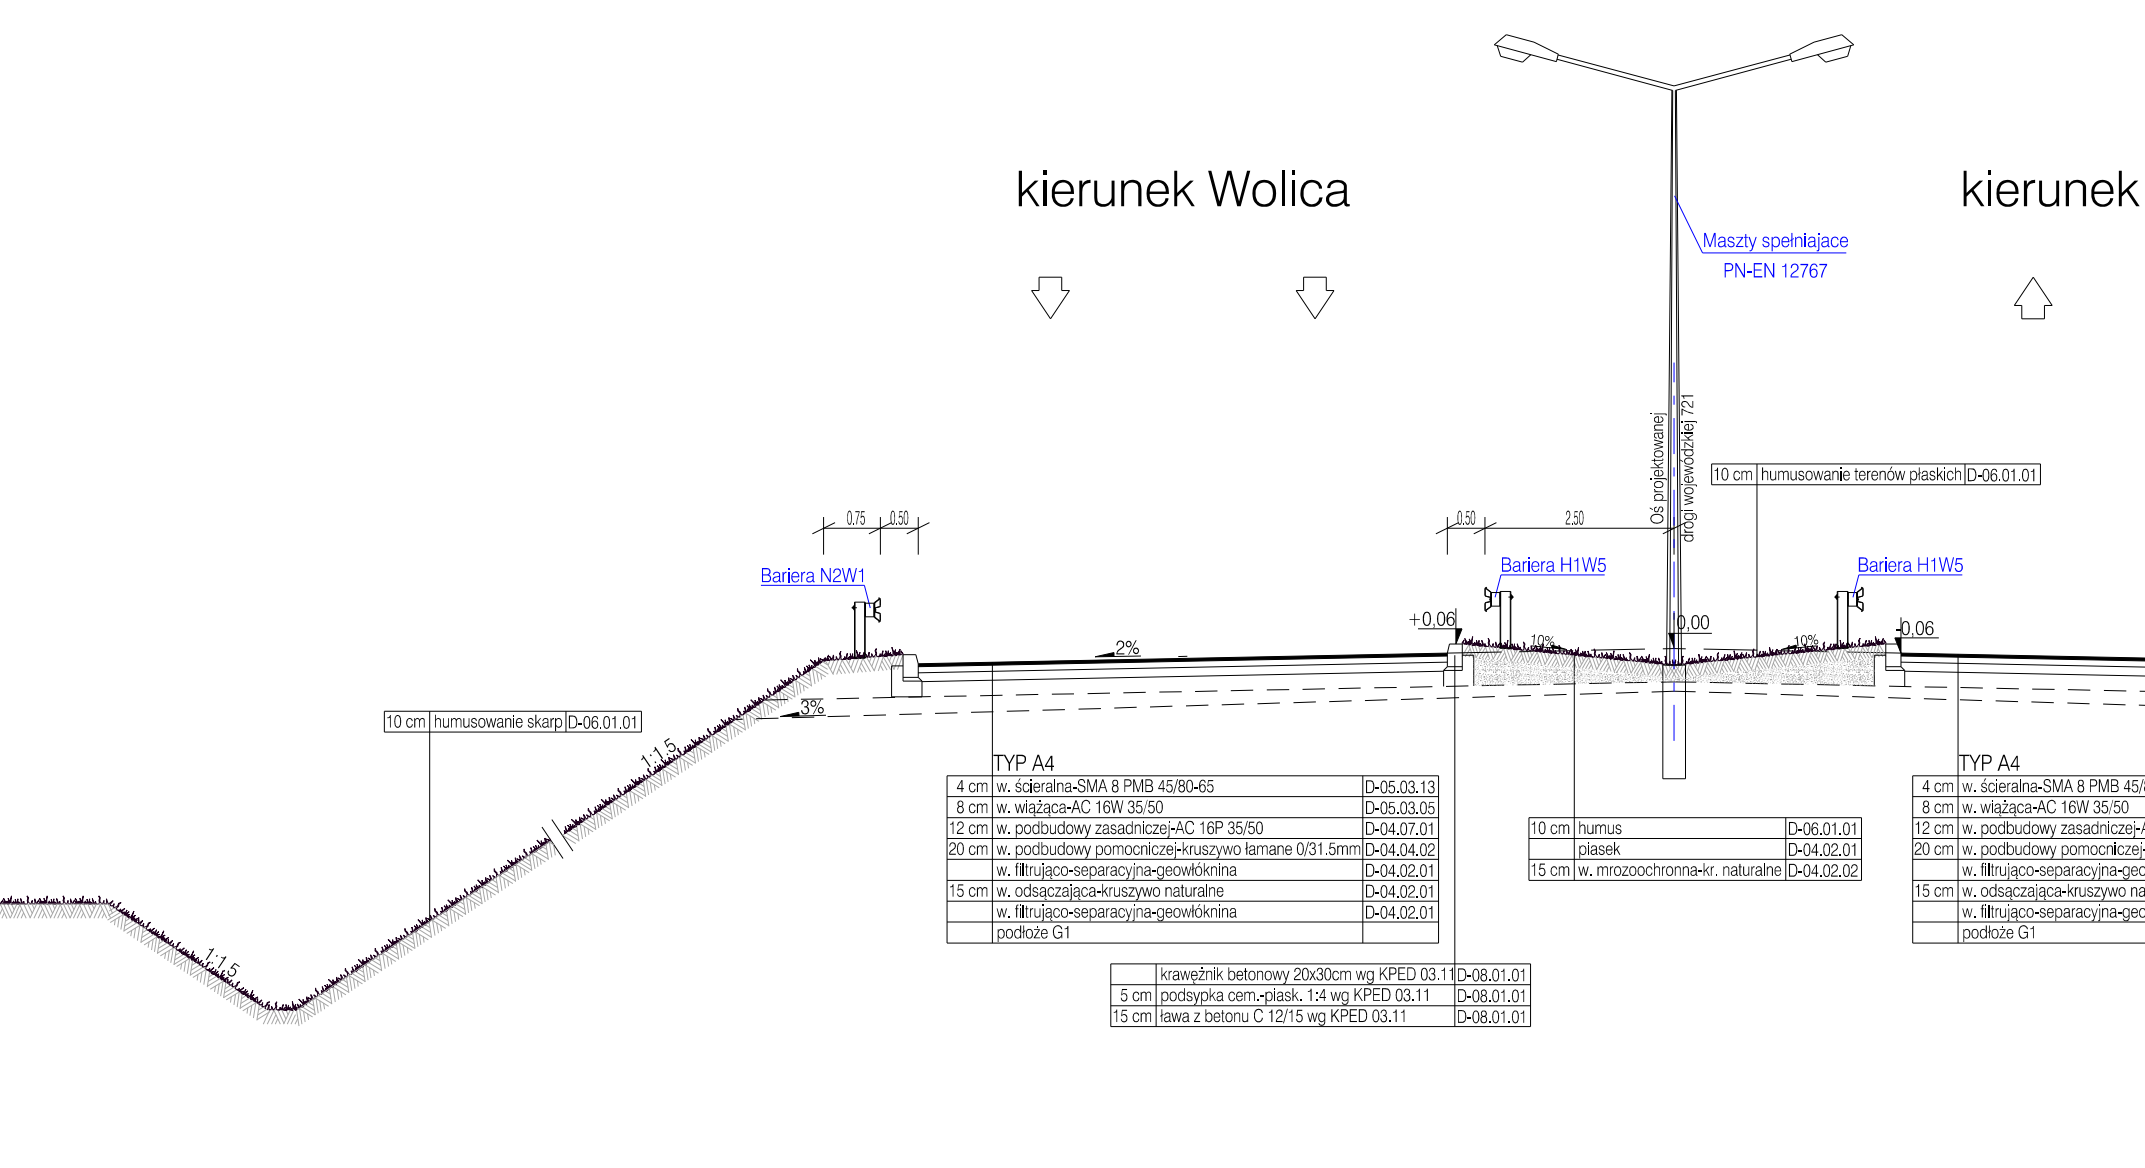

DROGI LOKALNE

drogi lokalne
(przekrój na odcinku prostym
pochylenie jednostronne)
KR3

drogi lokalne
(przekrój na odcinku prostym
pochylenie jednostronne)
KR3

drogi lokalne
(przekrój na odcinku prostym
pochylenie dwustronne)
KR3

drogi lokalne
(przekrój na łuku)
KR3


drogi lokalne
(przekrój bez chodnika na odc. prostym
pochylenie jednostronne)
KR3

droga lokalna - DL-103
(przekrój na odcinku prostym)
KR3

nr drogi lokalnej	szerokość drogi [m]	chodnik [m]	promień łuku w planie [m]	pochylenie na łuku [%]	poszerzenie pasa ruchu na łuku [m]
DL-11	6,00	2,00	30,00	5,00	1,35
DL-13	5,00(3,50)*	-	30,00	2,00	-
DL-15	6,00	-	30,00	7,00	1,35
DL-16	6,00	2,60**	30,00	7,00	1,35
DL-21	6,00	-	30,00	7,00	1,35
DL-22	6,00	2,00	30,00	4,00	0,40
DL-23	6,00	2,00	30,00	5,00	0,80
DL-25	6,00	-	30,00	2,00	-
DL-26	6,00(5,50)*	-	30,00	7,00	1,35
DL-106	6,00	2,00 / 2,60	30,00	5,00	0,80
DL-109	6,00	2,00	30,00	5,00	1,00
DL-110	6,00(3,00)*	-	30,00	2,00	-
DL-112	6,00	2,00	30,00	2,00	-
DL-113	6,00	-	30,00	7,00	1,00
DL-114	6,00	-	30,00	7,00	1,00

nr drogi lokalnej	szerokość drogi [m]	chodnik [m]	promień łuku w planie [m]	pochylenie na łuku [%]	poszerzenie pasa ruchu na łuku [m]
DL-115	6,00	2,00	30,00	5,00	-
DL-116	6,00	2,00	30,00	5,00	-
DL-116a	6,00	2,00	30,00	5,00	-
DL-117	6,00	-	30,00	7,00	1,00
DL-117a	6,00	4,50	30,00	5,00	0,80
DL-117c	6,00	2,00	30,00	5,00	-
DL-118	6,00	2,00	30,00	5,00	-
DL-119	6,00	2,00	30,00	5,00	-
DL-122	6,00	-	30,00	7,00	1,00
DL-123	6,00	2,00	30,00	5,00	-
DL-128	6,00	2,00	30,00	5,00	-



* - poszerzenie lub zawężenie drogi przy wjeździe jej do stanu istniejącego lub projektowanego
** - chodnik zaprojektowany jedynie na obiekcie

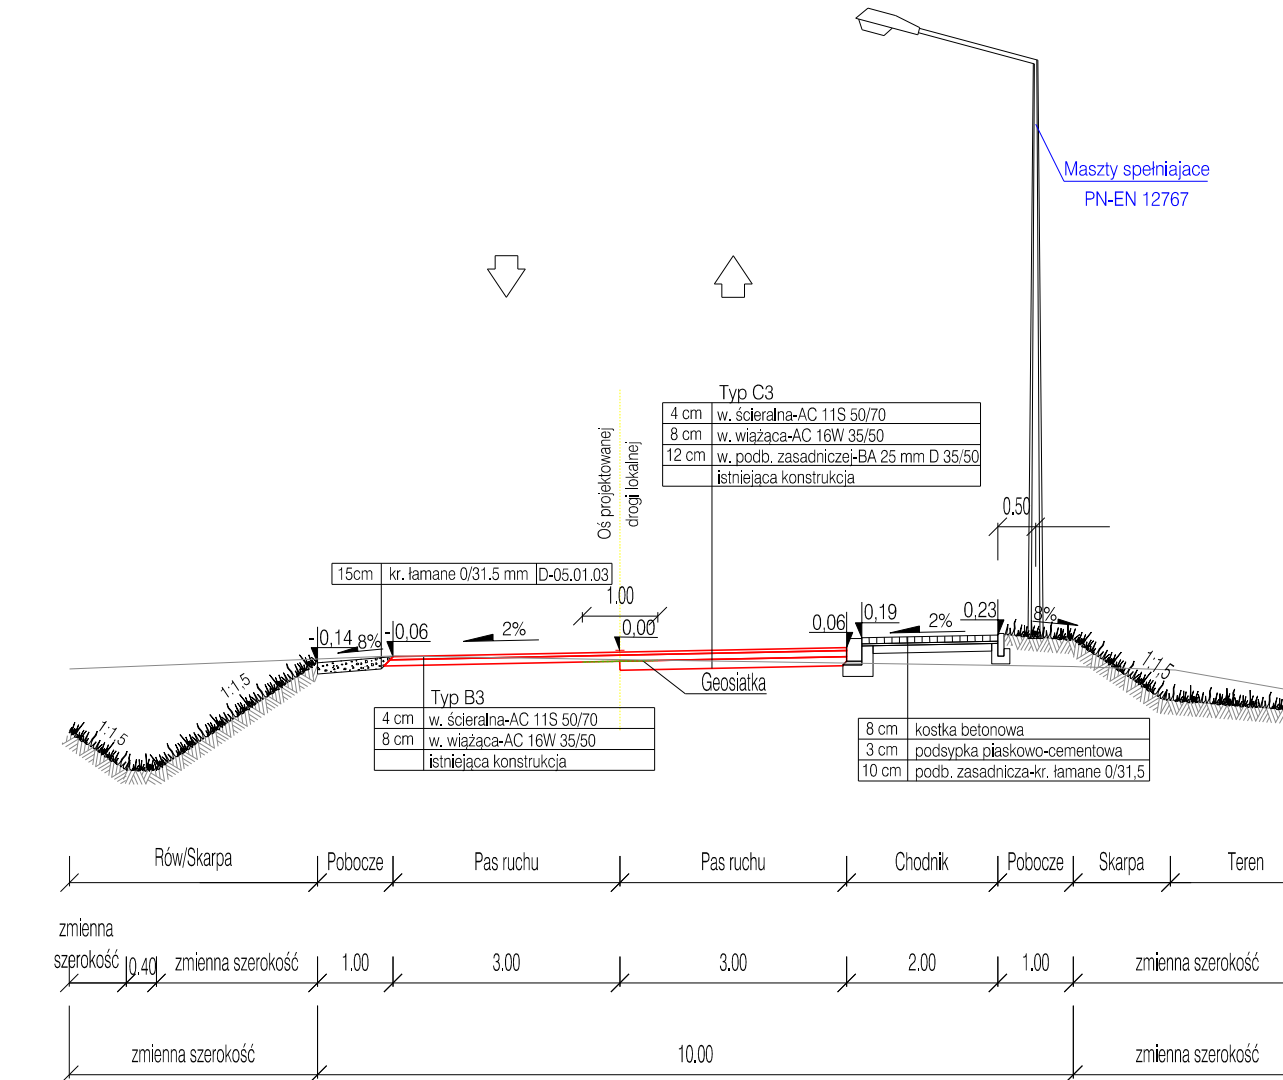

ZAMAWIAJĄCY  03-808 WARSZAWA ul. Młńska 25 tel. (22) 810 39 84 fax (22) 810 04 12				
BIURO PROJEKTOWE  DHW POLSKA Sp. z o.o. ul. Domaniewska 41 02-672 Warszawa tel. (22) 608 28 02 fax (22) 608 28 03 e-mail: dhwpolka@dhw.pl				
FUNKCJA	IMIĘ I NAZWISKO	BRANŻA	SPECJALNOŚĆ/INSTRUMENTY	PODPIS
Projektant	mgr inż. Sławomir Dzięwił	drogi	MAZ/026/2320/04	
Opracował	mgr inż. Tomasz Szyszka	drogi		
	mgr inż. Andrzej Czajkowski	drogi		
	mgr inż. Urszula Czajkowska	drogi		
	inż. Damian Skurczyński	drogi		
	inż. Paweł Rojs	drogi		
Sprawdzający	mgr inż. Krystyna Jaszczyńska	konstr.-bud.	Wa 326/01	
Zamierzenie budowlane: DROGA EKSPRESOWA S8 NA ODCINKU SALOMEA-WOLICA WRAZ Z POWIĄZANIEM Z DROGĄ KRAJOWĄ NR 7 Etap I - Budowa drogi ekspresowej S8 węzeł Paszków (z węzłem - węzeł Opacz (bez węzła) - węzeł Łopuszańska (bez węzła) Część 1 - odcinek zlokalizowany poza granicami m.st. Warszawy				
Temat opracowania: PROJEKT BUDOWLANY TOM II - PROJEKT DROGOWY				
Nazwa rysunku: PRZESZKOCZENIA NORMALNE Drogi lokalne				
Nr umowy: 251/2009	Branża: Drogi	Stadium: PB	Data: 07.2012	Rewizja: 00
			Nr rys: II-01.21	



DROGI DOJAZDOWE

droga dojazdowa
nawierzchnia bitumiczna
(przekrój na odcinku prostym)
KR3

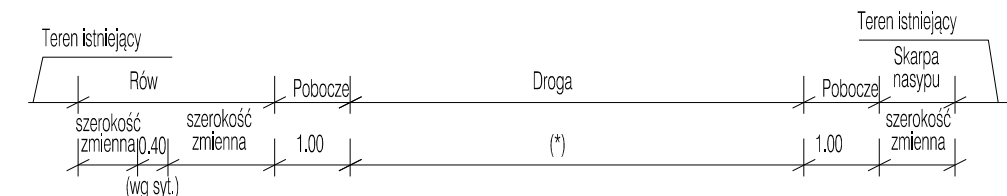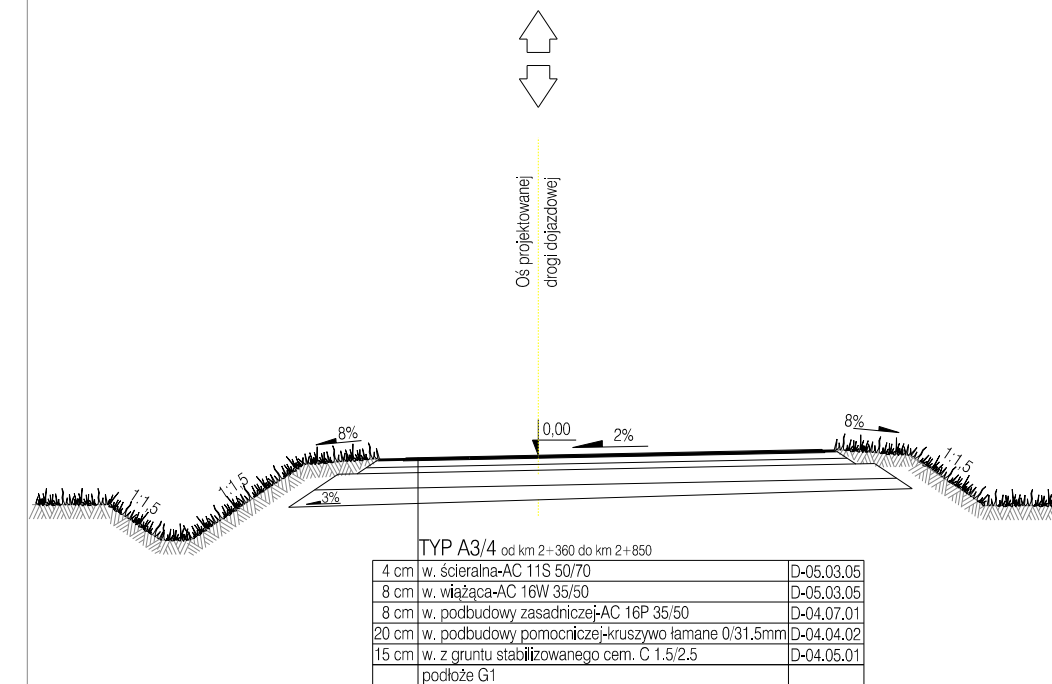



* - szerokość drogi dojazdowej

droga dojazdowa
nawierzchnia bitumiczna
(przekrój na łuku)
KR3

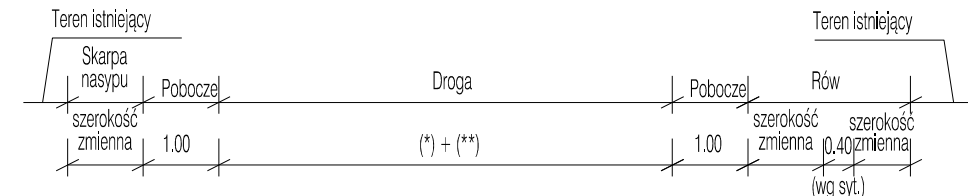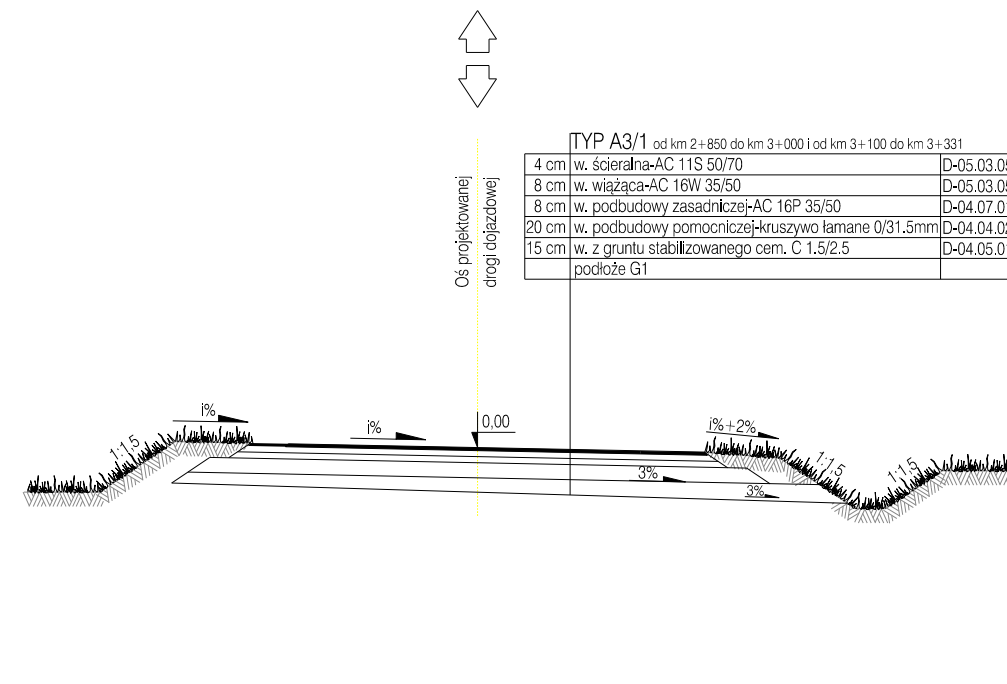



* - szerokość drogi dojazdowej
** - poszerzenie drogi

droga dojazdowa
nawierzchnia bitumiczna
(przekrój na odcinku prostym)
KR1

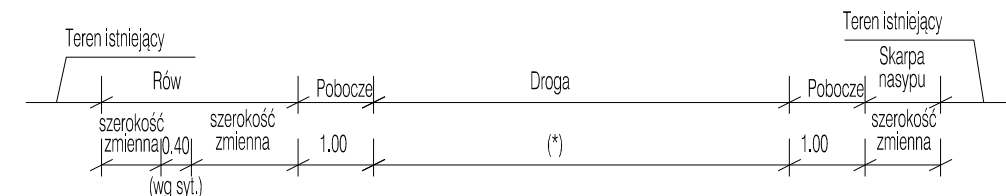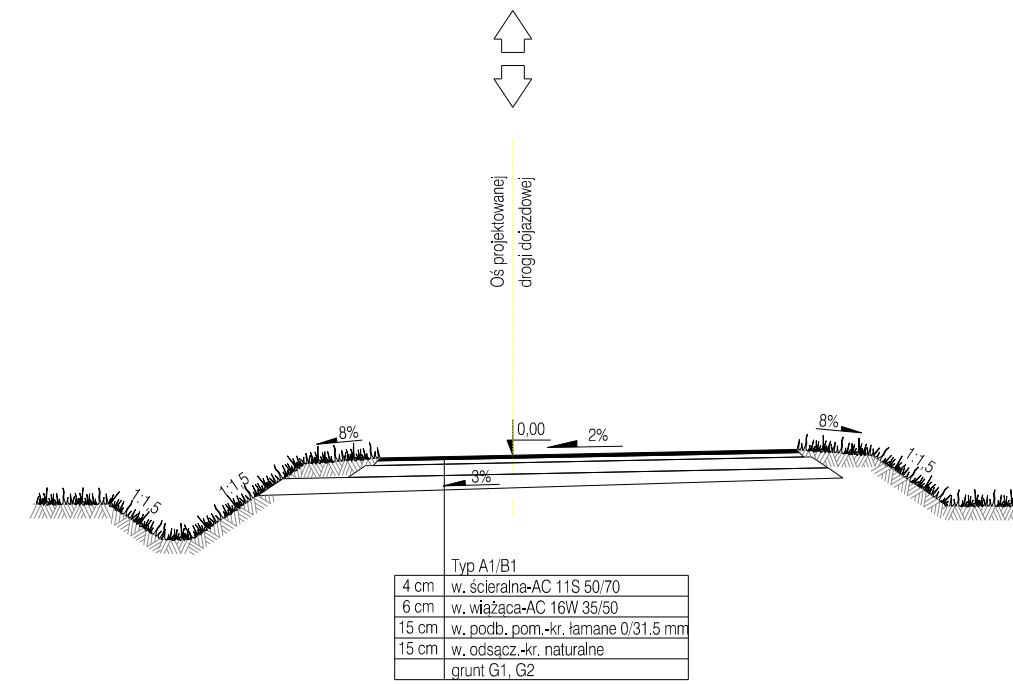



* - szerokość drogi dojazdowej

droga dojazdowa
nawierzchnia bitumiczna
(przekrój na łuku)
KR1

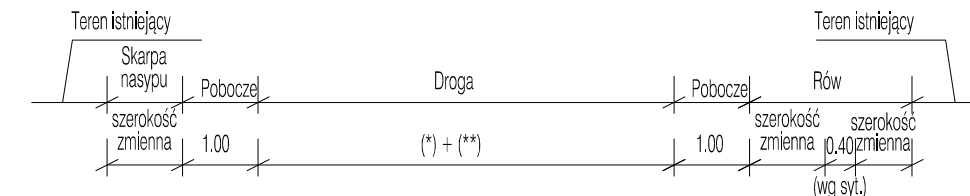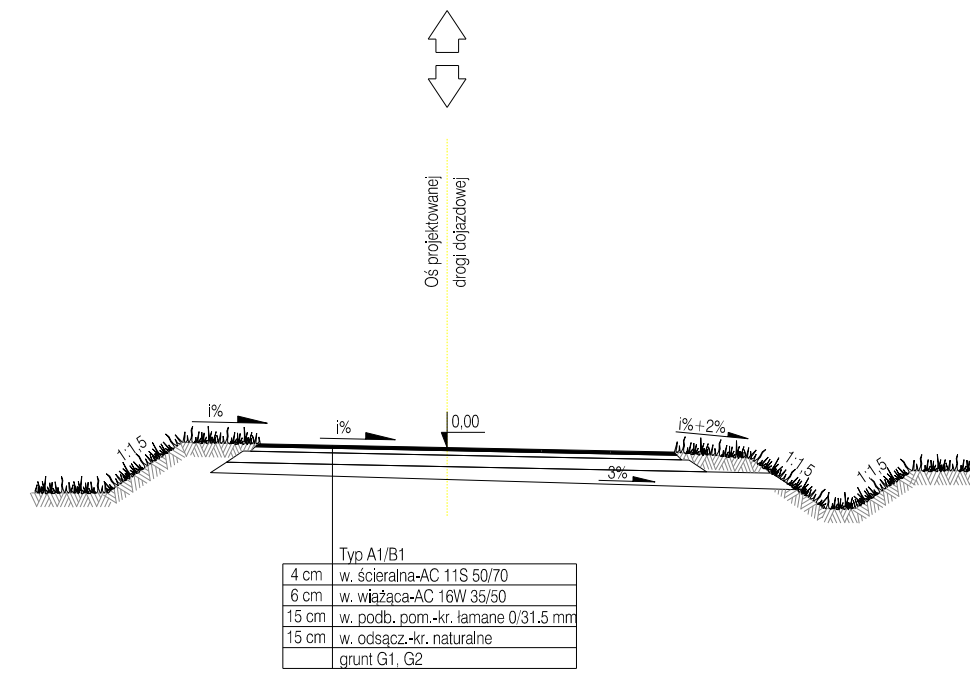

* - szerokość drogi dojazdowej
** - poszerzenie drogi

droga dojazdowa
nawierzchnia
z kostki betonowej
KR1

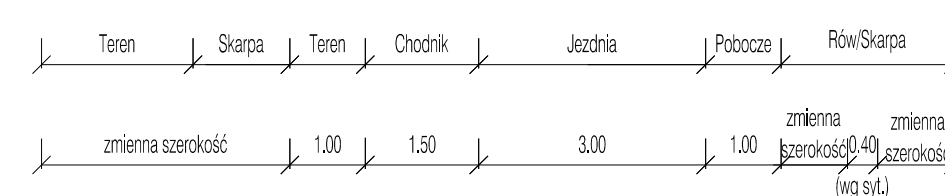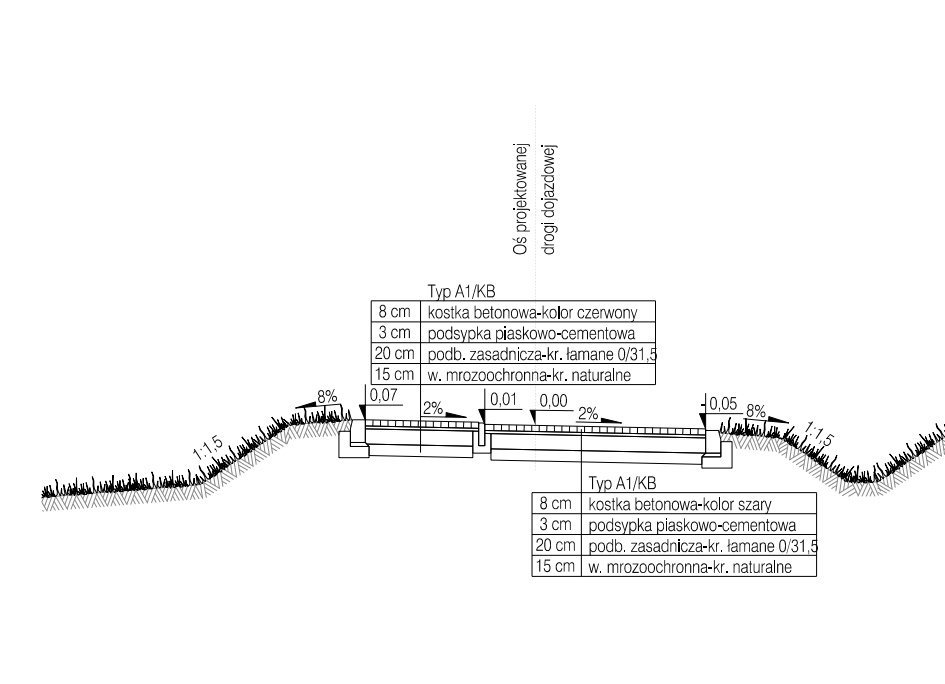


nr drogi dojazdowej	szerokość drogi [m]	chodnik [m]	ilość mlanek	promień łuku w planie [m]	pochylenie na łuku [%]	poszerzenie drogi na łuku [m]
DD-10	3.50	2.00	-	16,75	2,00	2x0,10
				15,00	2,00	2x0,10
DD-12	3.50	-	-	20,00	jak na prostej	-
				30,00	jak na prostej	1,00
				12,00	3,00	1,50
DD-14	3.50(5,00*)	-	-	60,00	4,00	2x0,25
DD-17	3.50	-	-	15,00	jak na prostej	-
DD-18	3.50	-	-	15,00	jak na prostej	-
				25,00	3,00	1,50
DD-19	3.50/5.50	-	1	30,00	7,00	1,00
				100,00	jak na prostej	-
				30,00	jak na prostej	-
DD-20	3.50	-	-	15,00	3,00	2,00
				30,00	5,00	-
DD-24	3.50/5,00	2,00	1	150,00	jak na prostej	-
				250,00	jak na prostej	-
				300,00	jak na prostej	-
DD-27	3.50	-	-	20,00	jak na prostej	-
DD-105	3.50	-	1	30,00	jak na prostej	3,00
				30,00	7,00	3,00
DD-107	5.50(5,00*)	2,00	-	200,00	jak na prostej	-
DD-108	5.50(5,47*)	2,00	-	30,00	7,00	2x1,00
DD-111	4.50(6,00*)	-	-	60,00	2,00	-
				200,00	jak na prostej	-
DD-117b	4.50	-	-	30,00	jak na prostej	-
				30,00	jak na prostej	-
DD-121	4.50	-	-	30,00	jak na prostej	-
				30,00	jak na prostej	-
DD-126	4.50	-	-	30,00	jak na prostej	-
				30,00	jak na prostej	-
DD-127	3.75(3,67*)	-	-	180,00	jak na prostej	2x0,375
				30,00	3,00	2x1,375

* - poszerzenie lub zawężenie drogi przy włączeniu jej do stanu istniejącego lub projektowanego


ZAMAWIAJĄCY  GDDKiA		03-808 WARSZAWA ul. Mińska 25 tel. (22) 810 39 84 fax (22) 810 04 12		
BIURO PROJEKTOWE 		DHV POLSKA Sp. z o.o. ul. Domaniewska 41 02-672 Warszawa tel. (22) 606 28 02; fax (22) 606 28 03 e-mail: dhvpolska@dhv.pl		
FUNKCJA	IMIĘ I NAZWISKO	BRANŻA	SPECJALNOŚĆ/NR UPRAWNIENI	PODPIS
Projektant:	mgr inż. Sławomir Dzięwit	drogi	drogowa MAZ/0196/POOD/04	
	mgr inż. Tomasz Szyszka	drogi		
	mgr inż. Andrzej Jacewski	drogi		
	mgr inż. Urszula Czapska	drogi		
	inż. Damian Skurczyk	drogi		
	inż. Paweł Rajs	drogi		
Sprawdzający:	mgr inż. Krystyna Jasłrżębska	konstr.-bud.	Wa 326/01	
Zamierzenie budowlane:				
DROGA EKSPRESOWA S8 NA ODCINKU SALOMEA-WOLICA WRAZ Z POWIĄZANIEM Z DROGĄ KRAJOWĄ NR 7 Etap I - Budowa drogi ekspresowej S8 węzeł Paszków (z węzłem) - węzeł Opacz (bez węzła) - węzeł Łopuszańska (bez węzła) <i>Część 1 - odcinek zlokalizowany poza granicami m.st. Warszawy</i>				
Temat opracowania:		PROJEKT BUDOWLANY TOM II - PROJEKT DROGOWY		
Nazwa rysunku:		PRZEMOJCE NORMALNE Drogi dojazdowe		
Nr umowy:	Brano:	Stadium:	Skala:	Data:
251/2009	Drogi	PB	1:100	07.2012
		Rewizja:		Nr rys:
		00		II-01.22

PRZEKROJE NORMALNE DRÓG LOKALNYCH I DOJAZDOWEJ


droga lokalna
DL-117
od km 2+129.89 do km 2+466.22

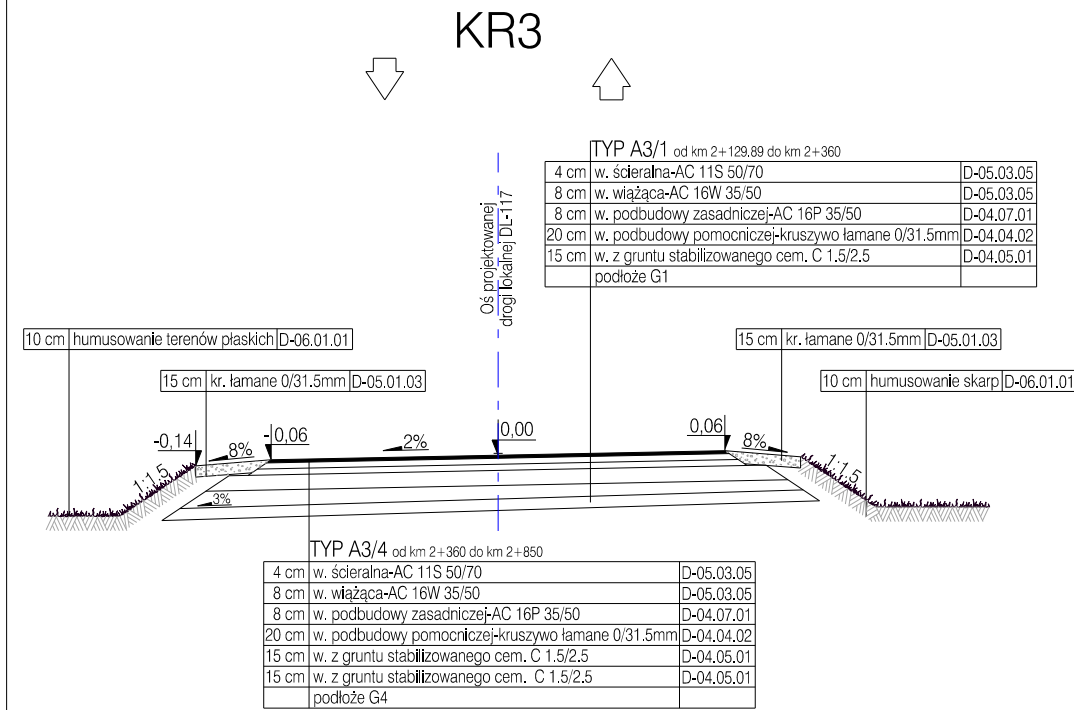


droga lokalna
DL-117
od km 2+745.28 do km 3+197.92

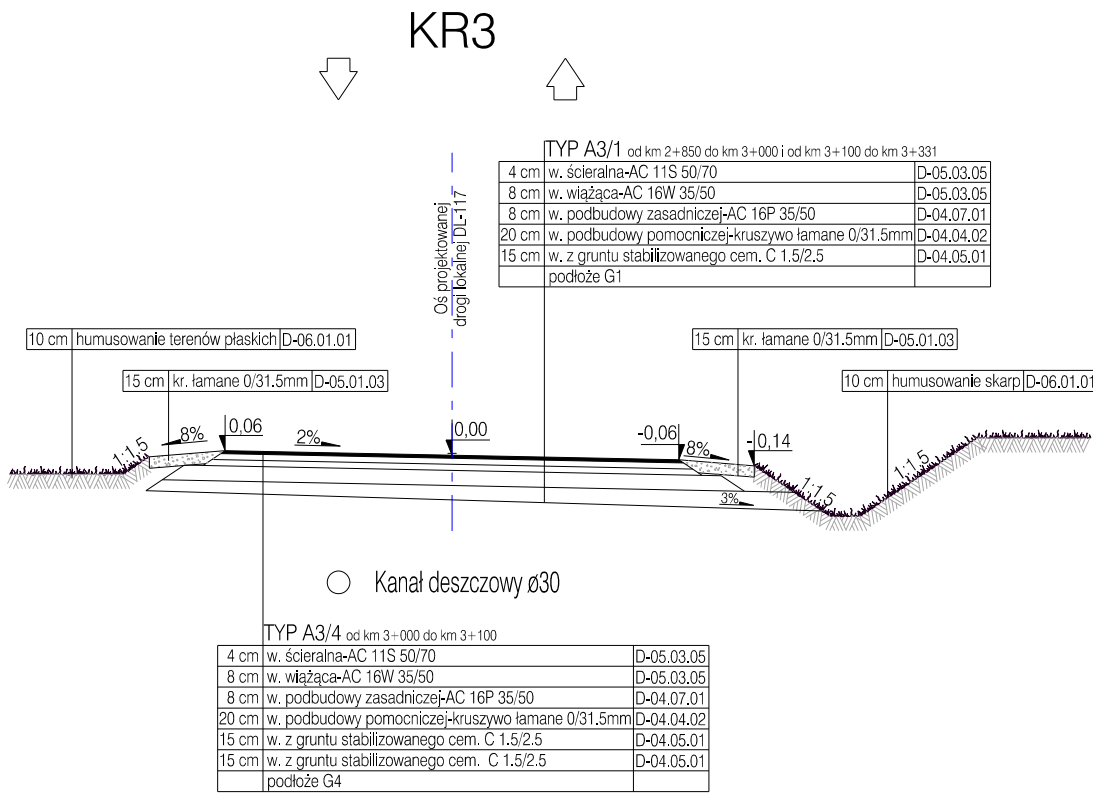

droga lokalna
DL-117A

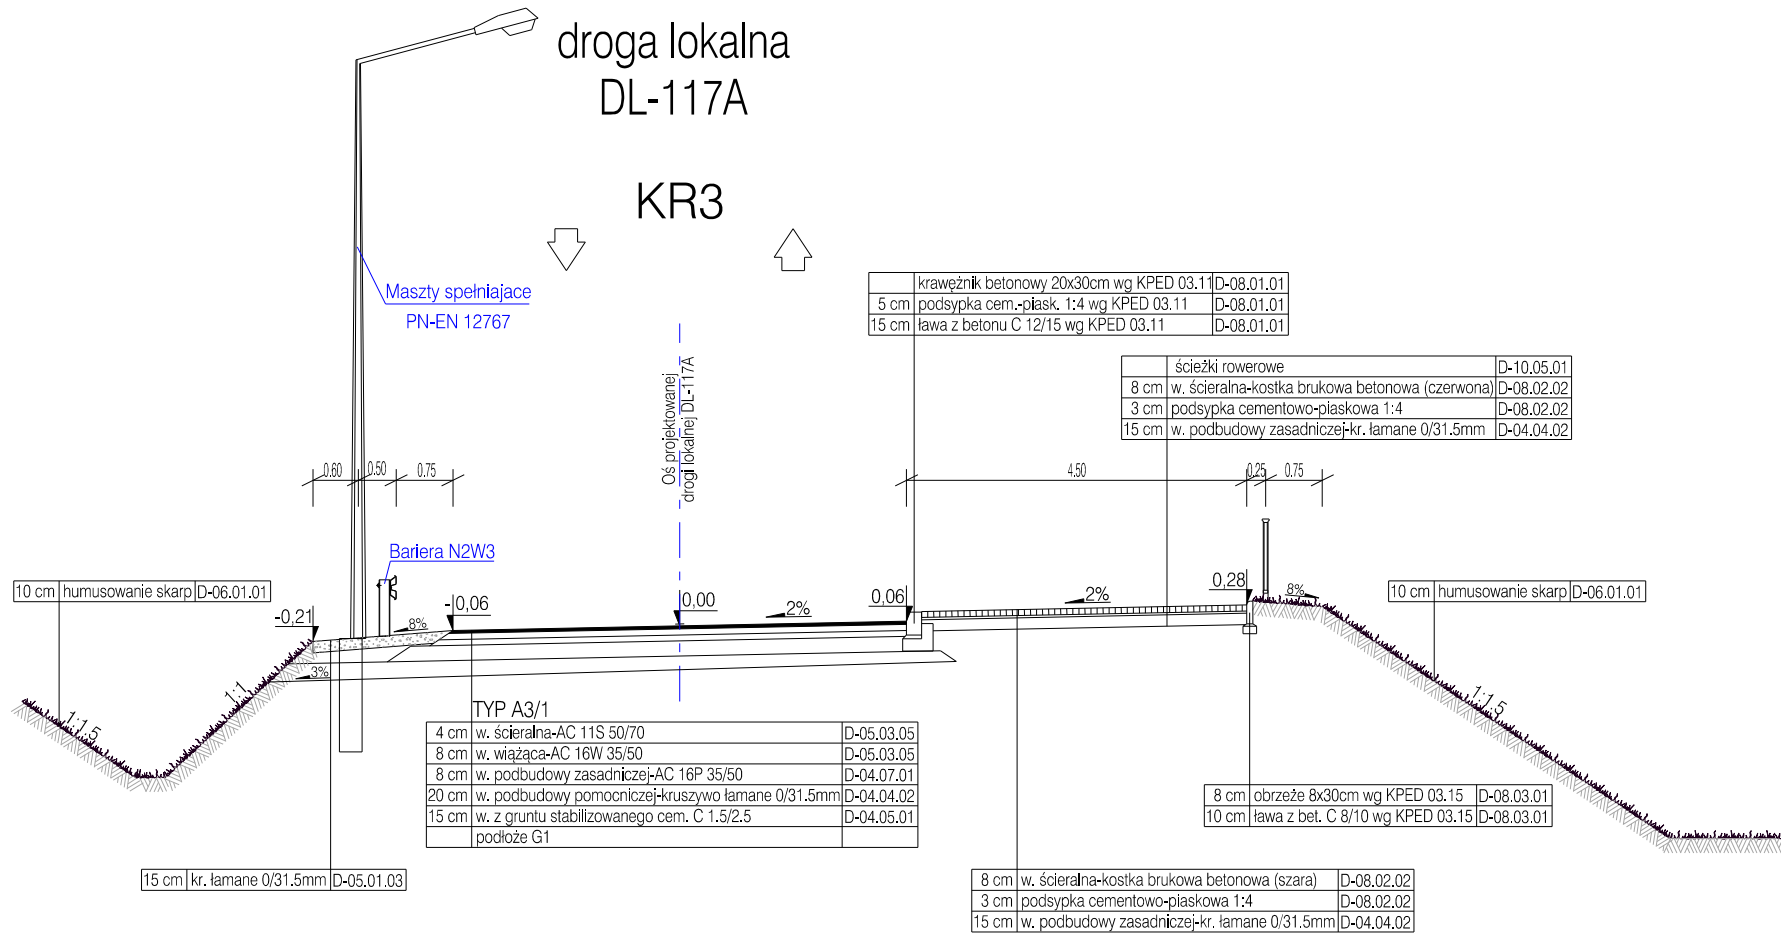

droga dojazdowa
DD-117B

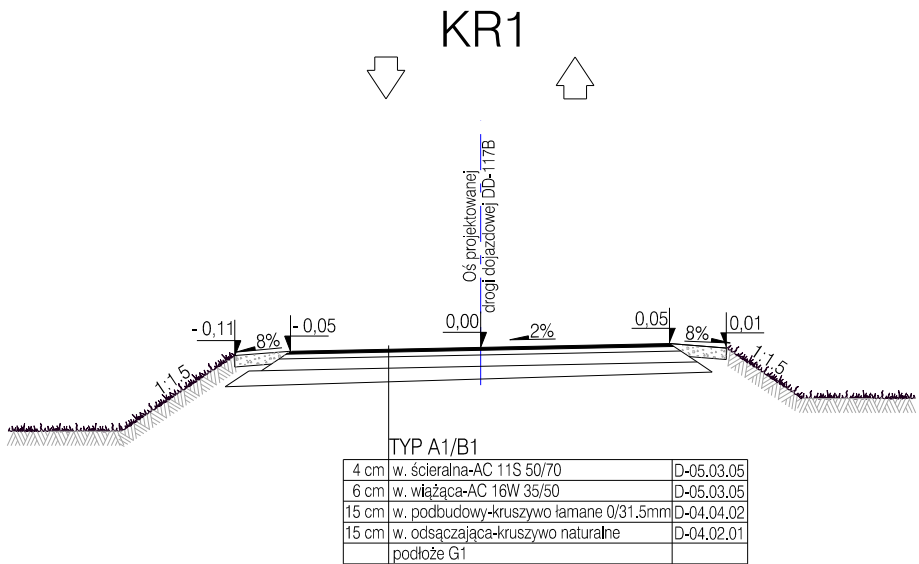


nr drogi lokalnej	szerokość drogi [m]	promień łuku w planie [m]	pochylenie na łuku [%]	poszerzenie pasa ruchu na łuku [m]
DL-117	6.00	60.00	6.00	0.70
		40.00	7.00	1.00
		300.00	jak na prostej	-
		60.00	jak na prostej	0.70
		30.00	3.00	1.35
DL-117A	6.00	50.00	5.00	0.60

nr drogi dojazdowej	szerokość drogi [m]	promień łuku w planie [m]	pochylenie na łuku [%]	poszerzenie drogi na łuku [m]
DD-117B	5.00	15.00	2.00	-


ZAMAWIAJĄCY				
		03-808 WARSZAWA ul. Mińska 25 tel. (22) 810 39 84 fax (22) 810 04 12		
BIURO PROJEKTOWE				
		DHV POLSKA Sp. z o.o. ul. Domaniewska 41 02-672 Warszawa tel. (22) 606 28 02 ; fax (22) 606 28 03 e-mail: dhvpolska@dhv.pl		
FUNKCJA	IMIĘ I NAZWISKO	BRANŻA	SPECJALNOŚĆ/NR UPRAWNIENI	PODPIS
Projektant:	mgr inż. Sławomir Dziwiałt	drogi	drogowa MAZ/0196/POOD/04	
Opracował:	mgr inż. Tomasz Szyszka	drogi		
	mgr inż. Andrzej Joczewski	drogi		
	mgr inż. Urszula Czapska	drogi		
	inż. Damian Skurczyk	drogi		
	inż. Paweł Rajs	drogi		
Sprawdzający:	mgr inż. Krystyna Jostrzębska	konstr.- bud.	Wa 326/01	
Zamierzenie budowlane:				
DROGA EKSPRESOWA S8 NA ODCINKU SALOMEA-WOLICA WRAZ Z POWIĄZANIEM Z DROGĄ KRAJOWĄ NR 7				
Etap I - Budowa drogi ekspresowej S8 węzeł Paszków (z węzłem) - węzeł Opacz (bez węzła) - węzeł Łopuszańska (bez węzła)				
Część 1 - odcinek zlokalizowany poza granicami m.st. Warszawy				
Temat opracowania:				
PROJEKT BUDOWLANY TOM II - PROJEKT DROGOWY				
Nazwa rysunku:				
PRZEKROJE NORMALNE Drogi lokalne nr DL-117, DL-117A i dojazdowa DD-117B				
Nr umowy: 251/2009	Branża: Drogi	Stadium: PB	Skala: 1:100	Data: 07.2012
Revizja: 00			Nr rys: II-01.23	

PRZEKROJE NORMALNE - PAS DZIELĄCY

1 PRZEKRÓJ Z PRZEJAZDEM AWARYJNYM

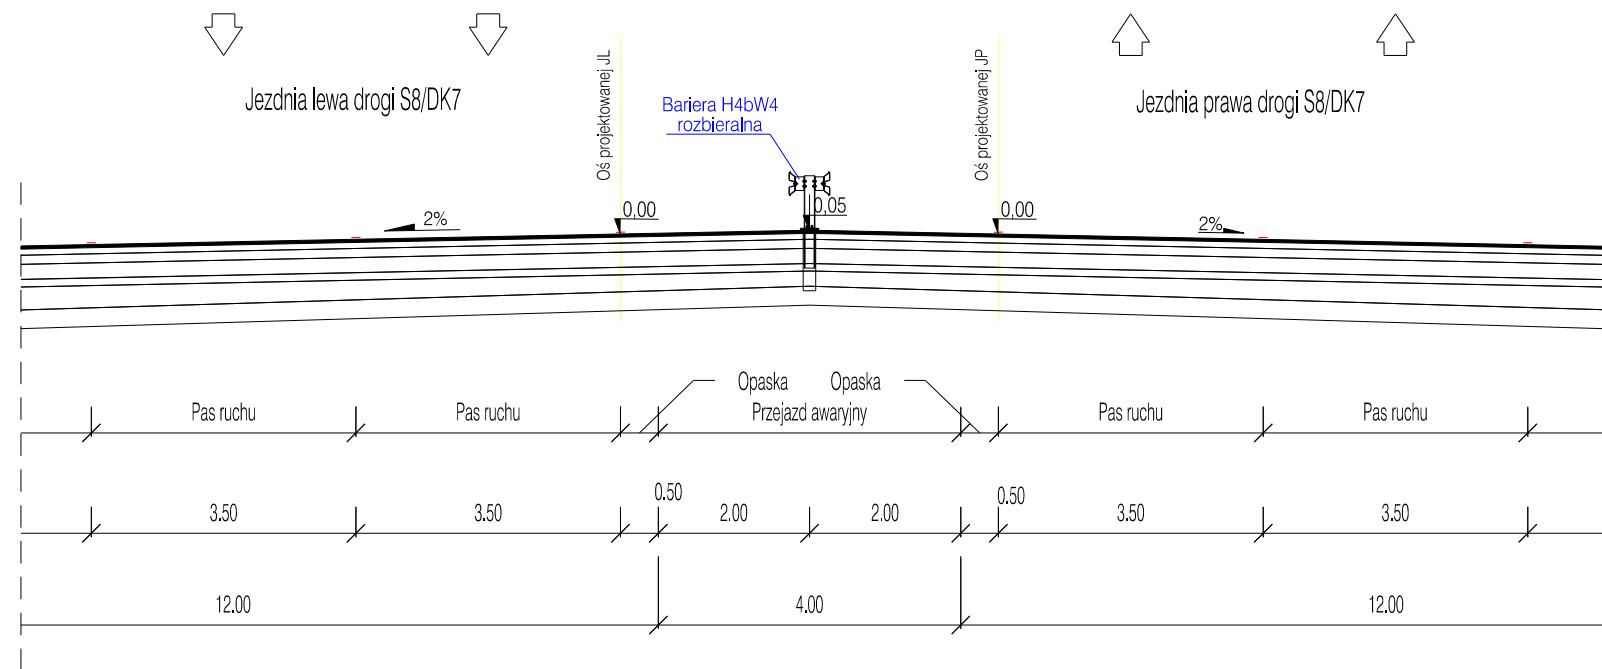


2 PRZEKRÓJ Z WJAZDEM AWARYJNYM

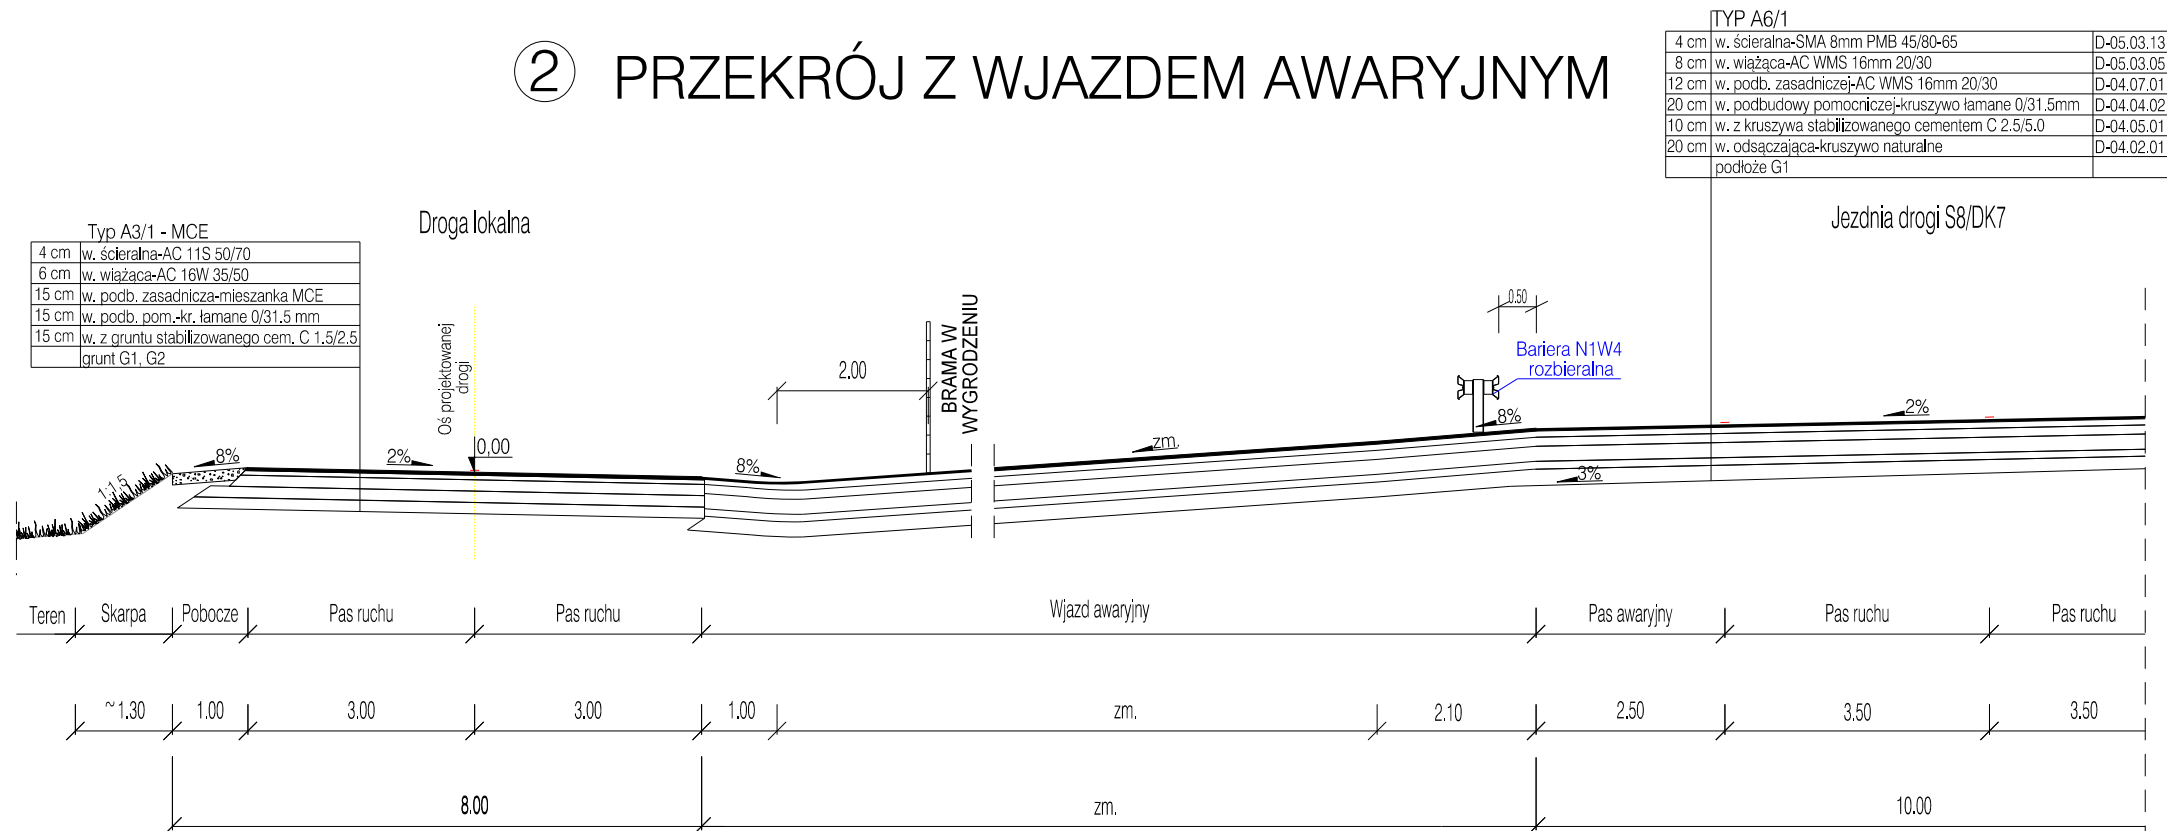

3 PRZEKRÓJ Z PODPORĄ OBIEKTU W PASIE DZIELĄCYM


WP = WL = W1 = 0.60m
gdzie W1 najwyższa klasa poziomu szerokości pracującej bariery ochronnej

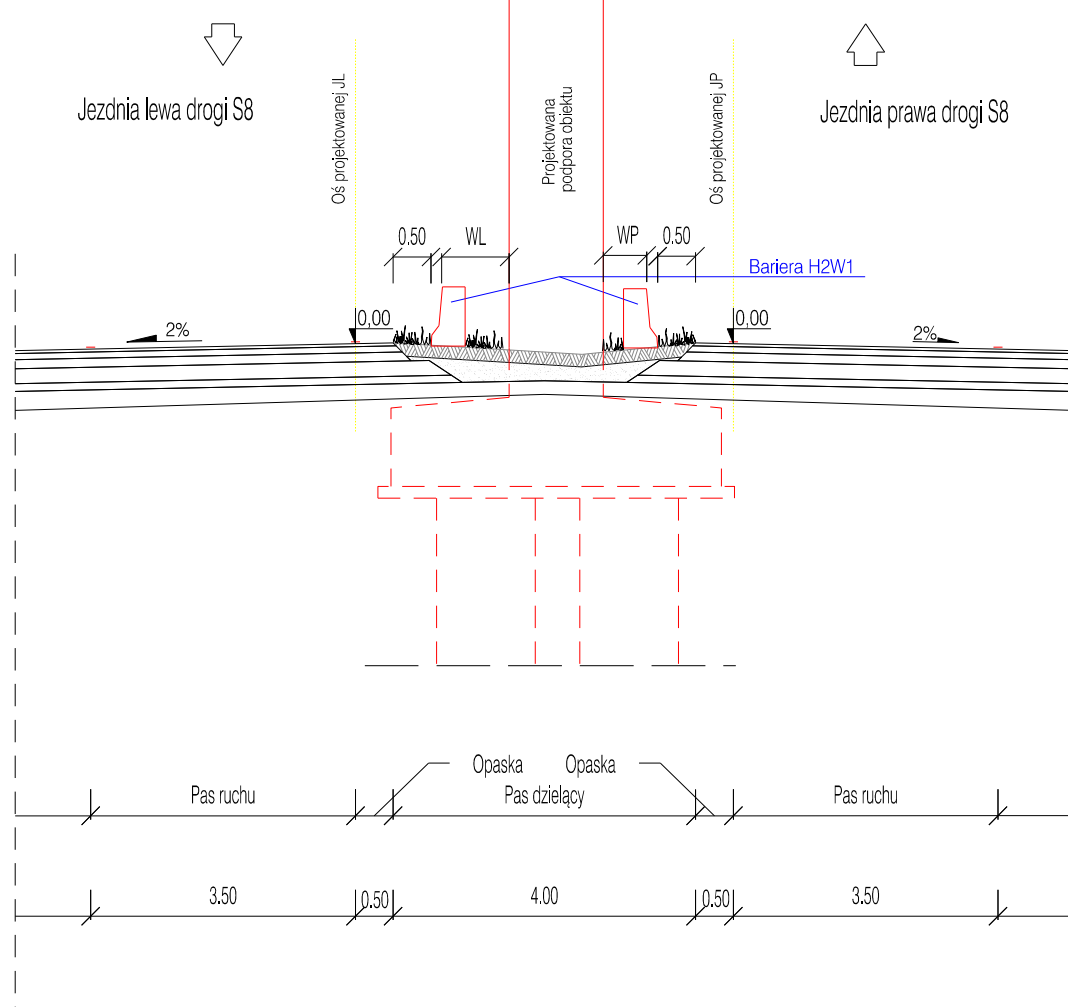


4 PRZEKRÓJ ZE ŚCIEKIEM KORYTKOWYM

kierunek Warszawa

kierunek Kraków/Wrocław

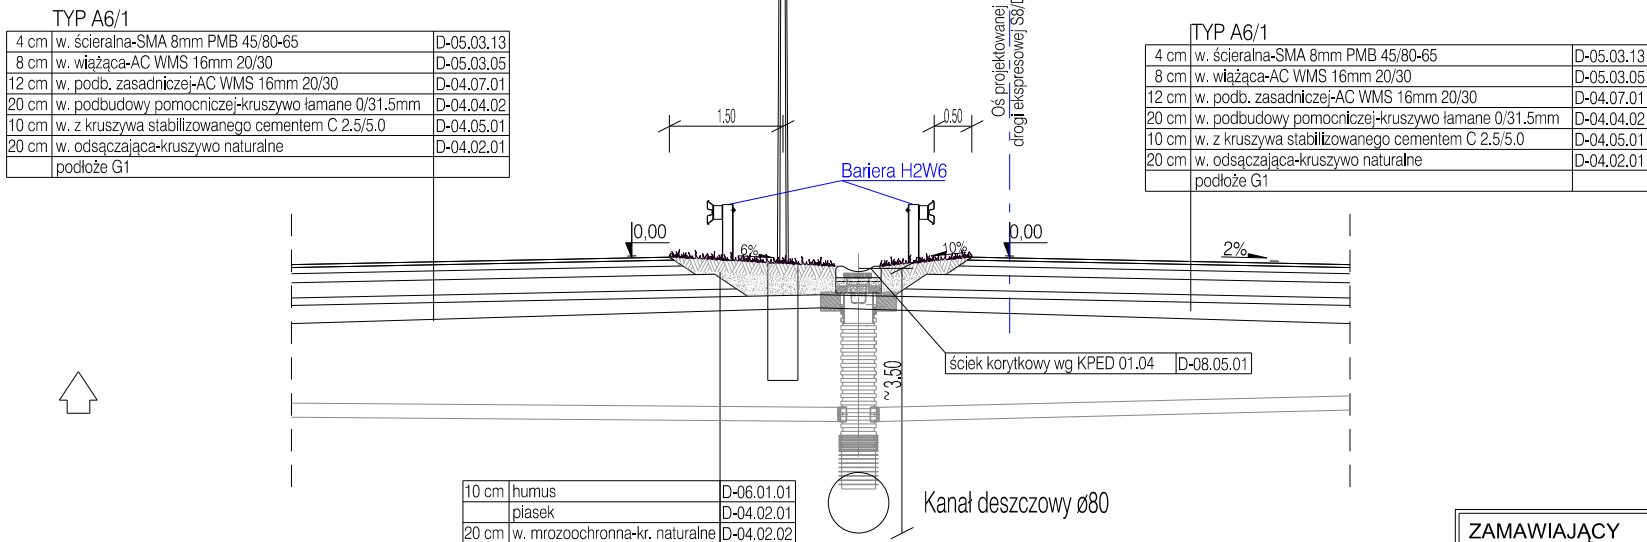

5 PRZEKRÓJ Z OŚWIETLENIEM

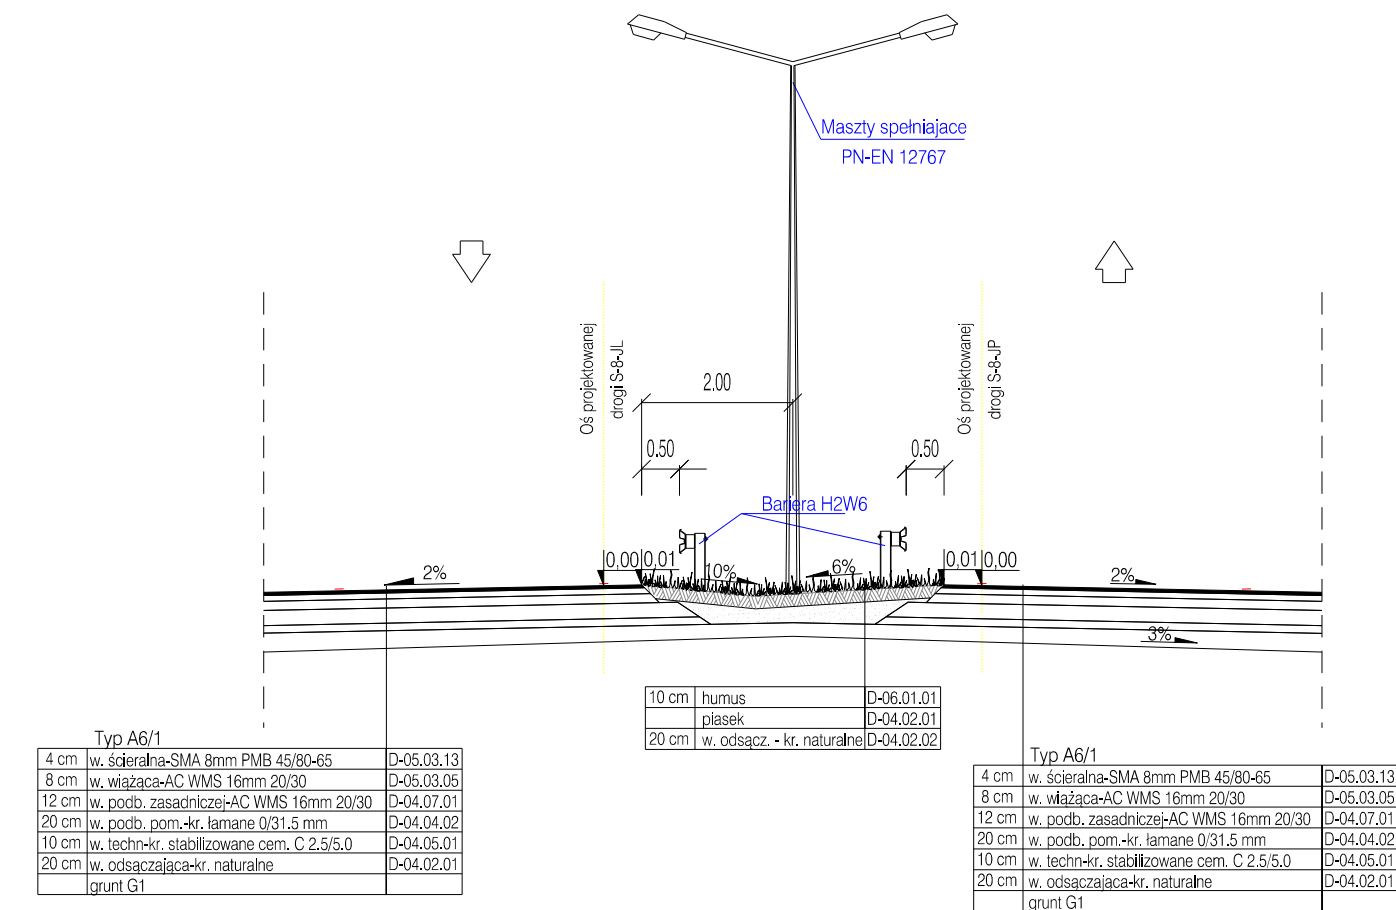

ZAMAWIAJĄCY				
 03-808 WARSZAWA ul. Mińska 25 tel. (22) 810 39 84 fax (22) 810 04 12				
BIURO PROJEKTOWE				
 DHV POLSKA Sp. z o.o. ul. Domaniewska 41 02-672 Warszawa tel. (22) 606 28 02 ; fax (22) 606 28 03 e-mail: dhvpolska@dhv.pl				
FUNKCJA	IMIE I NAZWISKO	BRANŻA	SPECJALNOŚĆ/NR UPRAWNIEN	PODPIS
Projektant:	mgr inż. Sławomir Dzięwit	drogi	drogowo MAZ/0196/POOD/04	
Opracował:	mgr inż. Tomasz Szyszka mgr inż. Andrzej Jaczewski mgr inż. Urszula Czapska inż. Damian Skurczyk inż. Paweł Rojs	drogi drogi drogi drogi drogi		
Sprawdzący:	mgr inż. Krystyna Jastrzębska	konstr.-bud.	Wo 326/01	
Zamierzenie budowlane:				
DROGA EKSPRESOWA S8 NA ODCINKU SALOMEA-WOLICA WRAZ Z POWIĄZANIEM Z DROGĄ KRAJOWĄ NR 7				
Etap I - Budowa drogi ekspresowej S8 węzeł Paszków (z węzłem) - węzeł Opacz (bez węzła) - węzeł Łopuszańska (bez węzła)				
Część 1 - odcinek zlokalizowany poza granicami m.st. Warszawy				
Temat opracowania:				
PROJEKT BUDOWLANY TOM II - PROJEKT DROGOWY				
Nazwa rysunku:				
PRZEKROJE NORMALNE - Droga ekspresowa S8/DK7 Przejazd awaryjny, wjazd awaryjny, pas dzielący z podporą obiektu				
Nr umowy:	Branża:	Stadium:	Skala:	Data:
251/2009	Drogi	PB	1:100	07.2012
				00
				II-01.24