



# Przekrój A-A

Al. Wilanowska

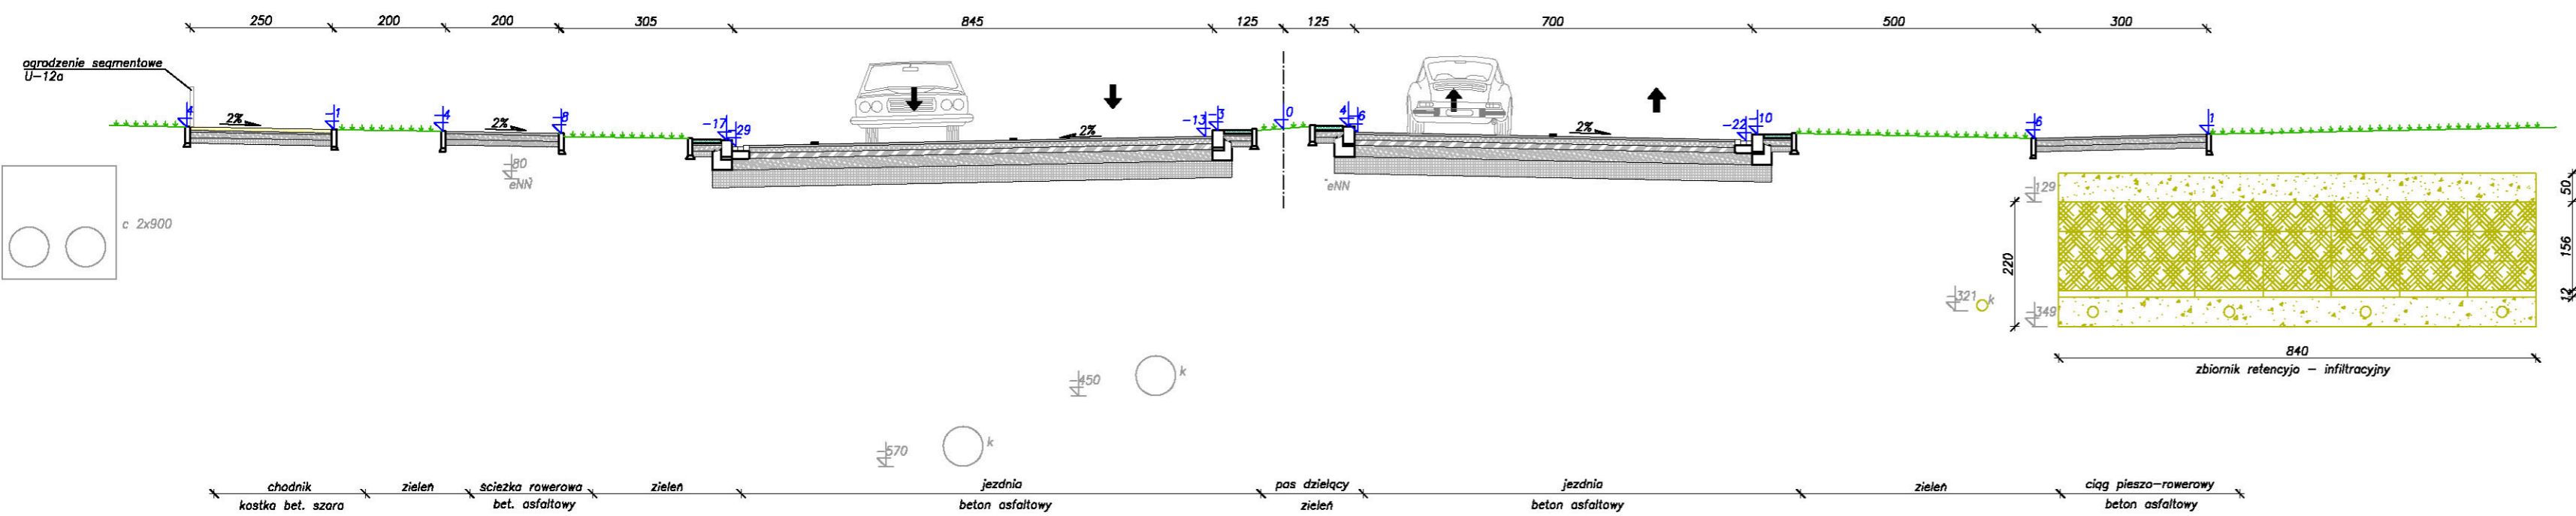

# Przekrój B-B

Al. Wilanowska

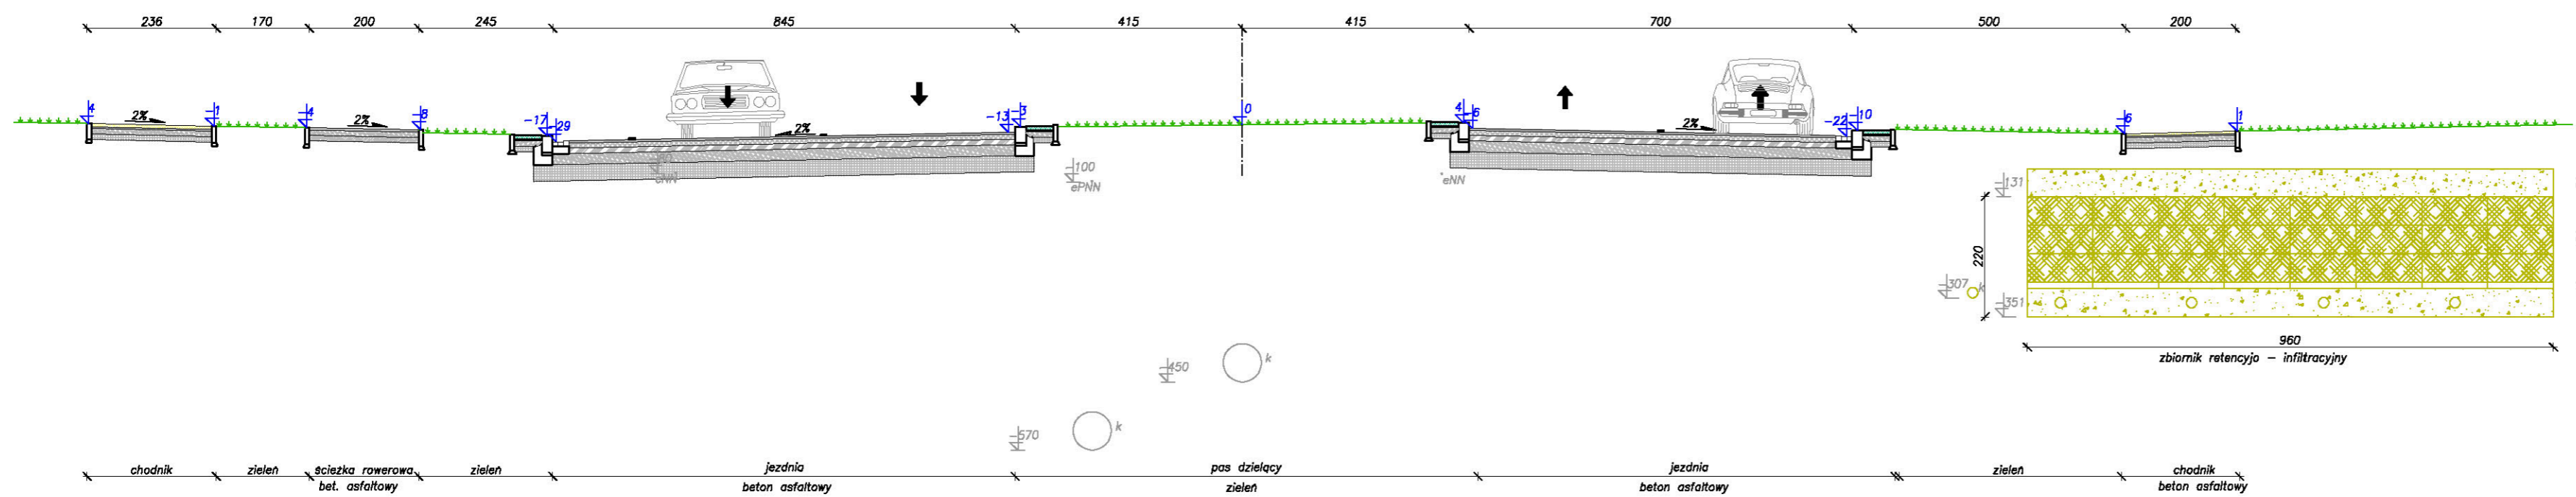

Projekt	<b>BUDOWA DRUGIEJ JEZDNI AL. WILANOWSKIEJ NA ODCINKU UL. WOŁOSKA - AL. NIEPODLEGŁOŚCI</b>	
Pracownia projektowa <b>AZET Sp. z o.o.</b> 00-464 Warszawa ul. Szwoleżerów 2A tel./fax. 0 22 672 88 45 Adres do korespondencji: 03-977 Warszawa ul. Algierska 15	Inwestor <b>Zarząd Dróg Miejskich</b> 00-801 Warszawa, ul. Chmielna 120	

Tytuł rysunku  
**R.08.PRZEKROJE NORMALNE W MIEJSCACH LOKALIZACJI  
ZBIORNIKÓW RETENCYJNO-INFILTRACYJNYCH**

Skala <b>1:100</b>	Data <b>VI.2009</b>	Rysował <b>Ł.Ł.</b>	Str
-----------------------	------------------------	------------------------	-----