

IZOLINIE AKUSTYCZNE PO ZASTOSOWANIU EKRANÓW

ZAŁĄCZNIK GRAFICZNY II

IZOLINIE AKUSTYCZNE BEZ EKRANÓW ORAZ PO ZASTOSOWANIU EKRANÓW

LEGENDA

IZOLINIE AKUSTYCZNE

	pora dzienna 2010r
	pora nocna 2010r
	pora dzienna 2015r
	pora nocna 2015r
	pora dzienna 2015r WARIANT II
	pora nocna 2015r WARIANT II
	pora dzienna 2040r
	pora nocna 2040r
	pora dzienna 2040r WARIANT II
	pora nocna 2040r WARIANT II

TYP ZABUDOWY

	budynki gospodarcze i pozostałe budynki
	budynki biurowe
	budynki czasowego pobytu dzieci i młodzieży
	budynki służby zdrowia i opieki społecznej
	budynki mieszkaniowe jednorodzinne
	budynki mieszkaniowe wielorodzinne

LOKALIZACJA PUNKTÓW POMIAROWYCH

-  Analiza porealizacyjna
-  Punkt pomiarowy

EKRANY AKUSTYCZNE

-  EKRANY ISTNIEJĄCE
-  EKRANY WARIANT I
-  EKRANY WARIANT II
-  EKRANY PRZYJĘTE DO REALIZACJI W INNYCH ZADANIACH
- E5/1** NUMERY EKRANÓW AKUSTYCZNYCH


-  stacje WWK
-  kilometraż
-  układ torowy WARIANT I
-  układ torowy - odcinek stanowiący rozszerzenie do WARIANTU II

447


NUMERY LINII KOLEJOWYCH


20


PROJEKT 7 (Wariant II) PODZIAŁ NA ARKUSZE

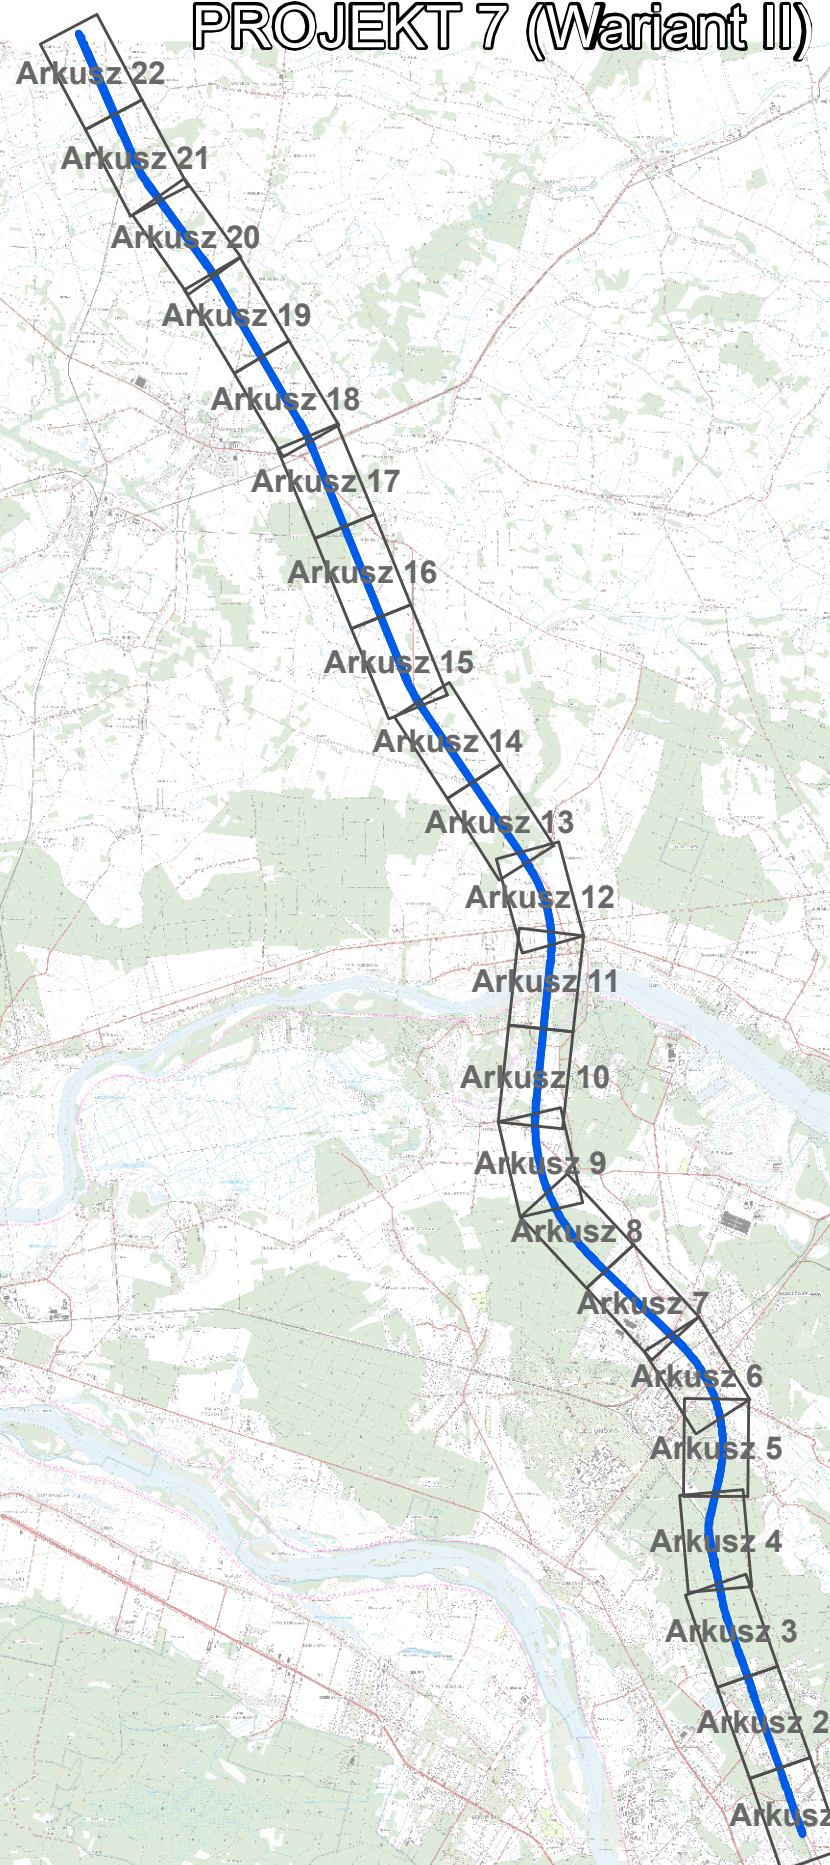


0 2 4 8 12 16 Kilometry

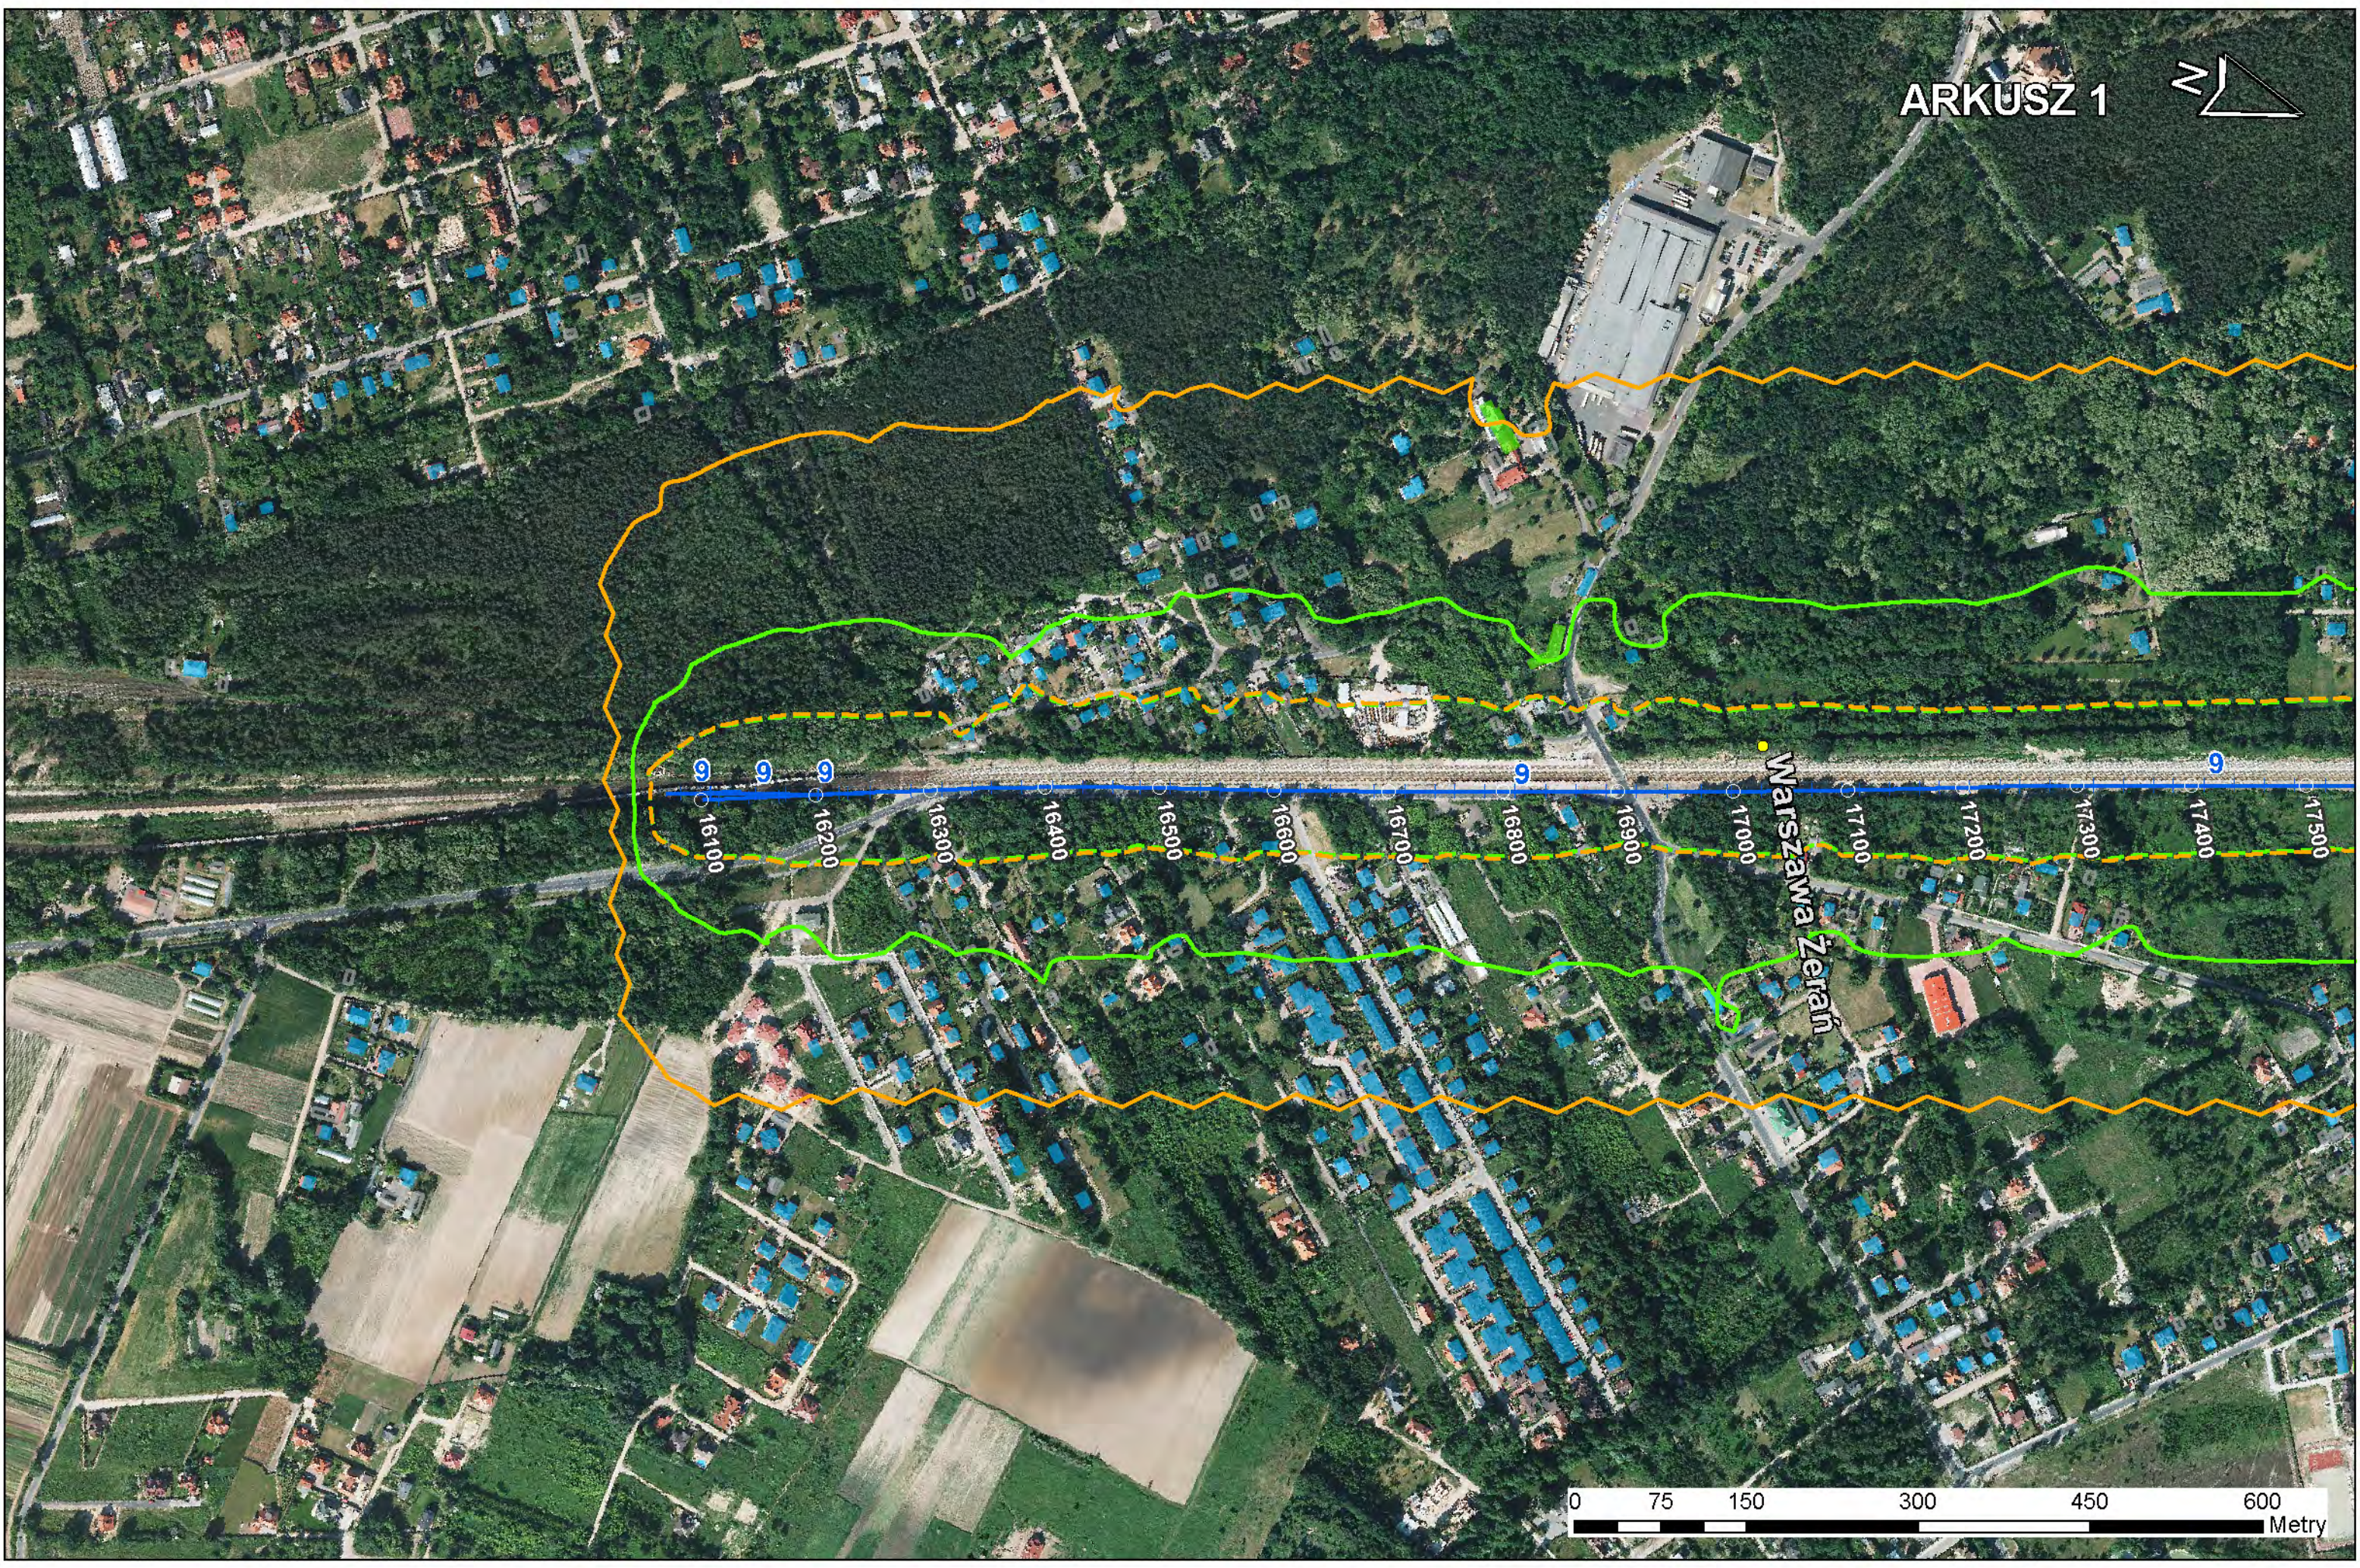


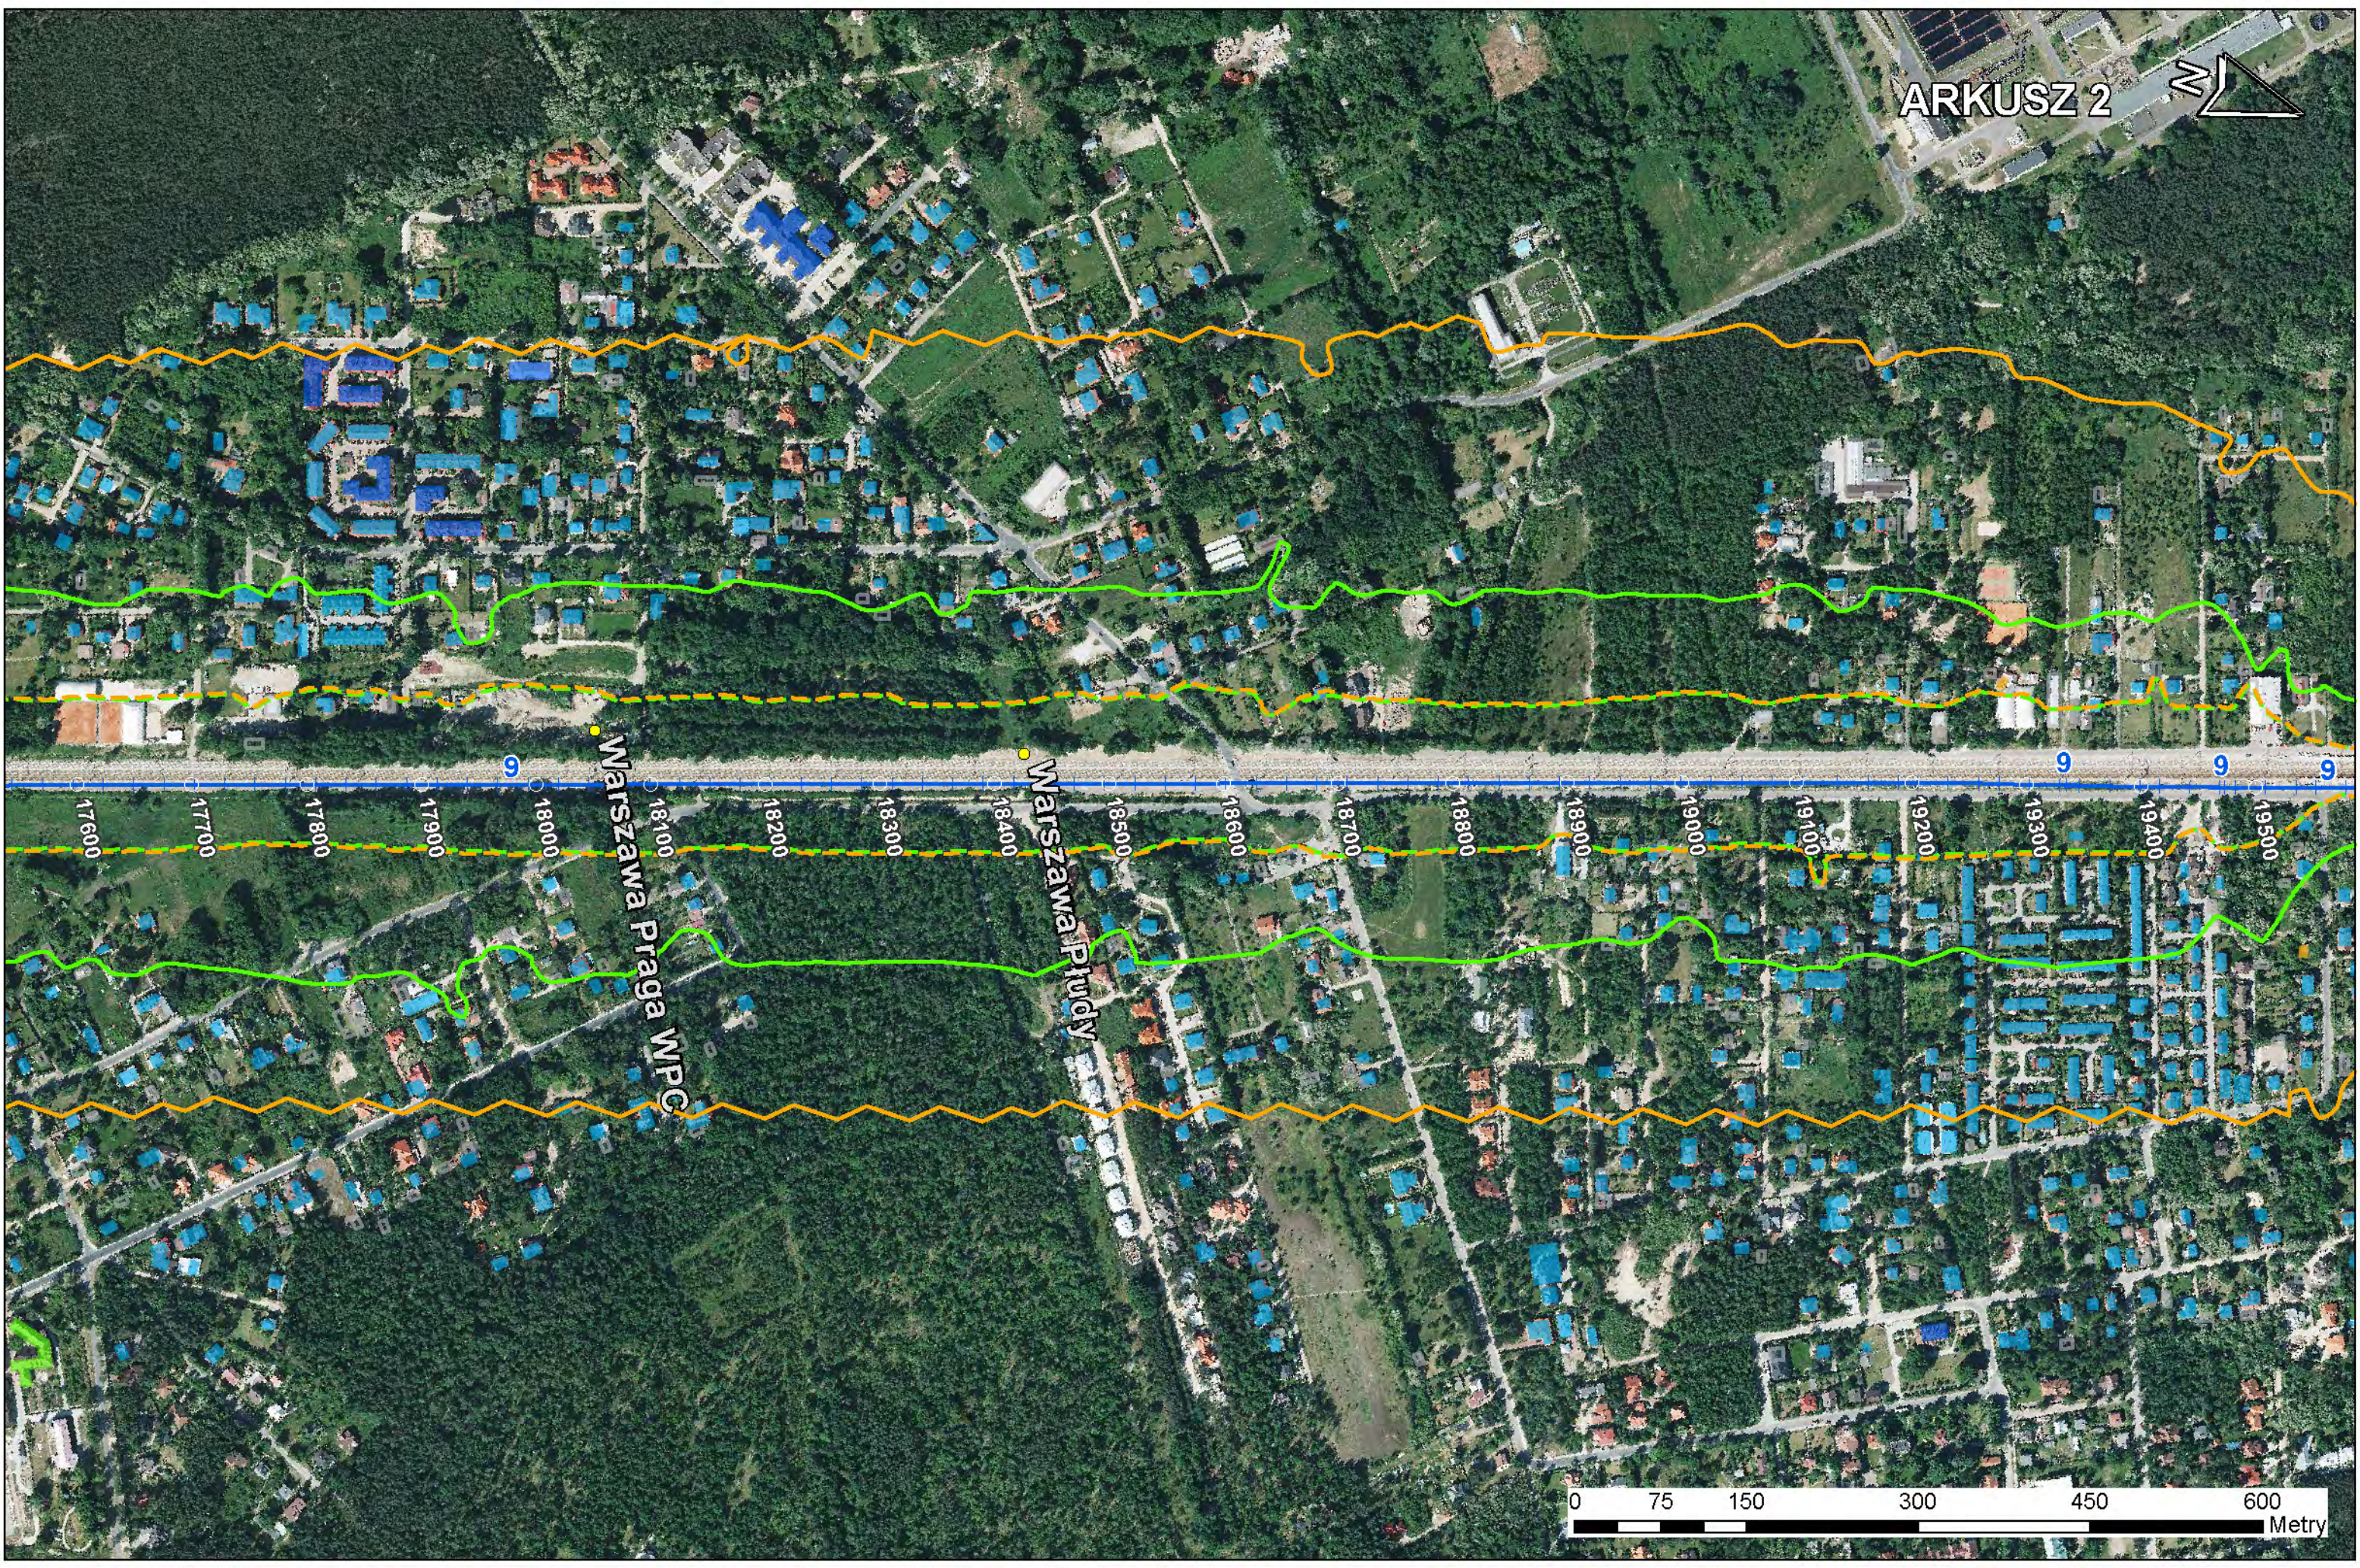

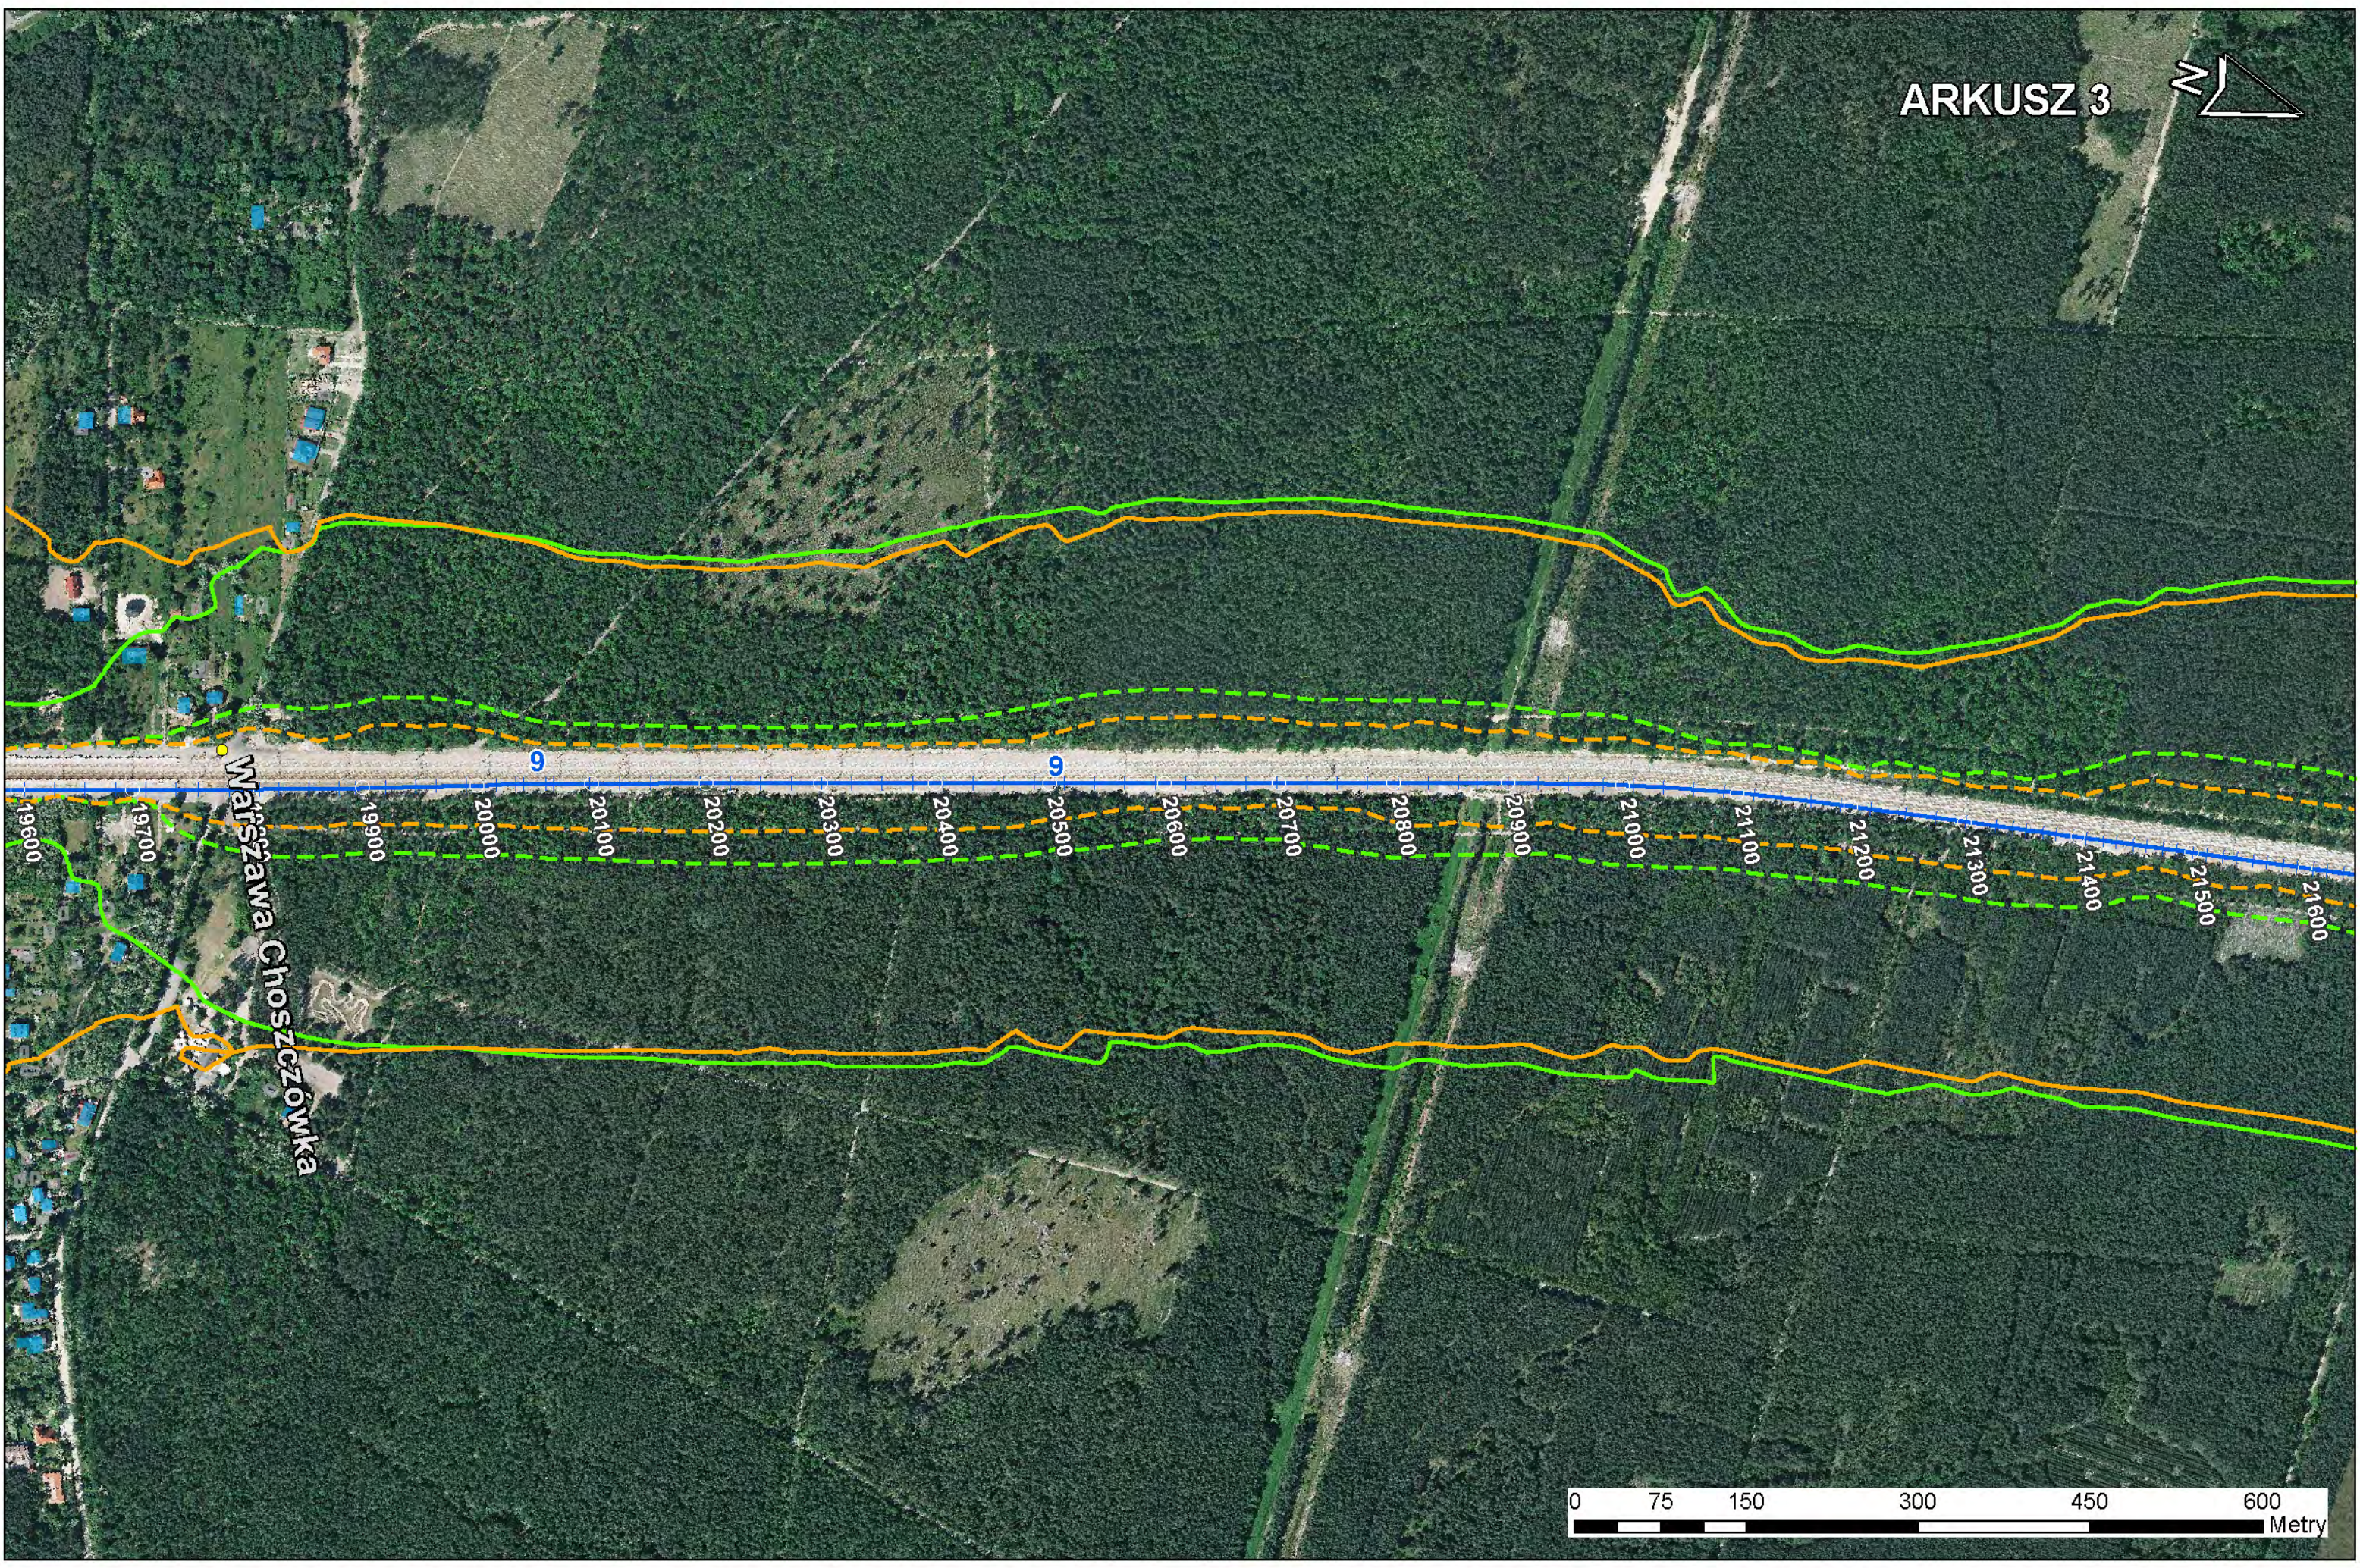


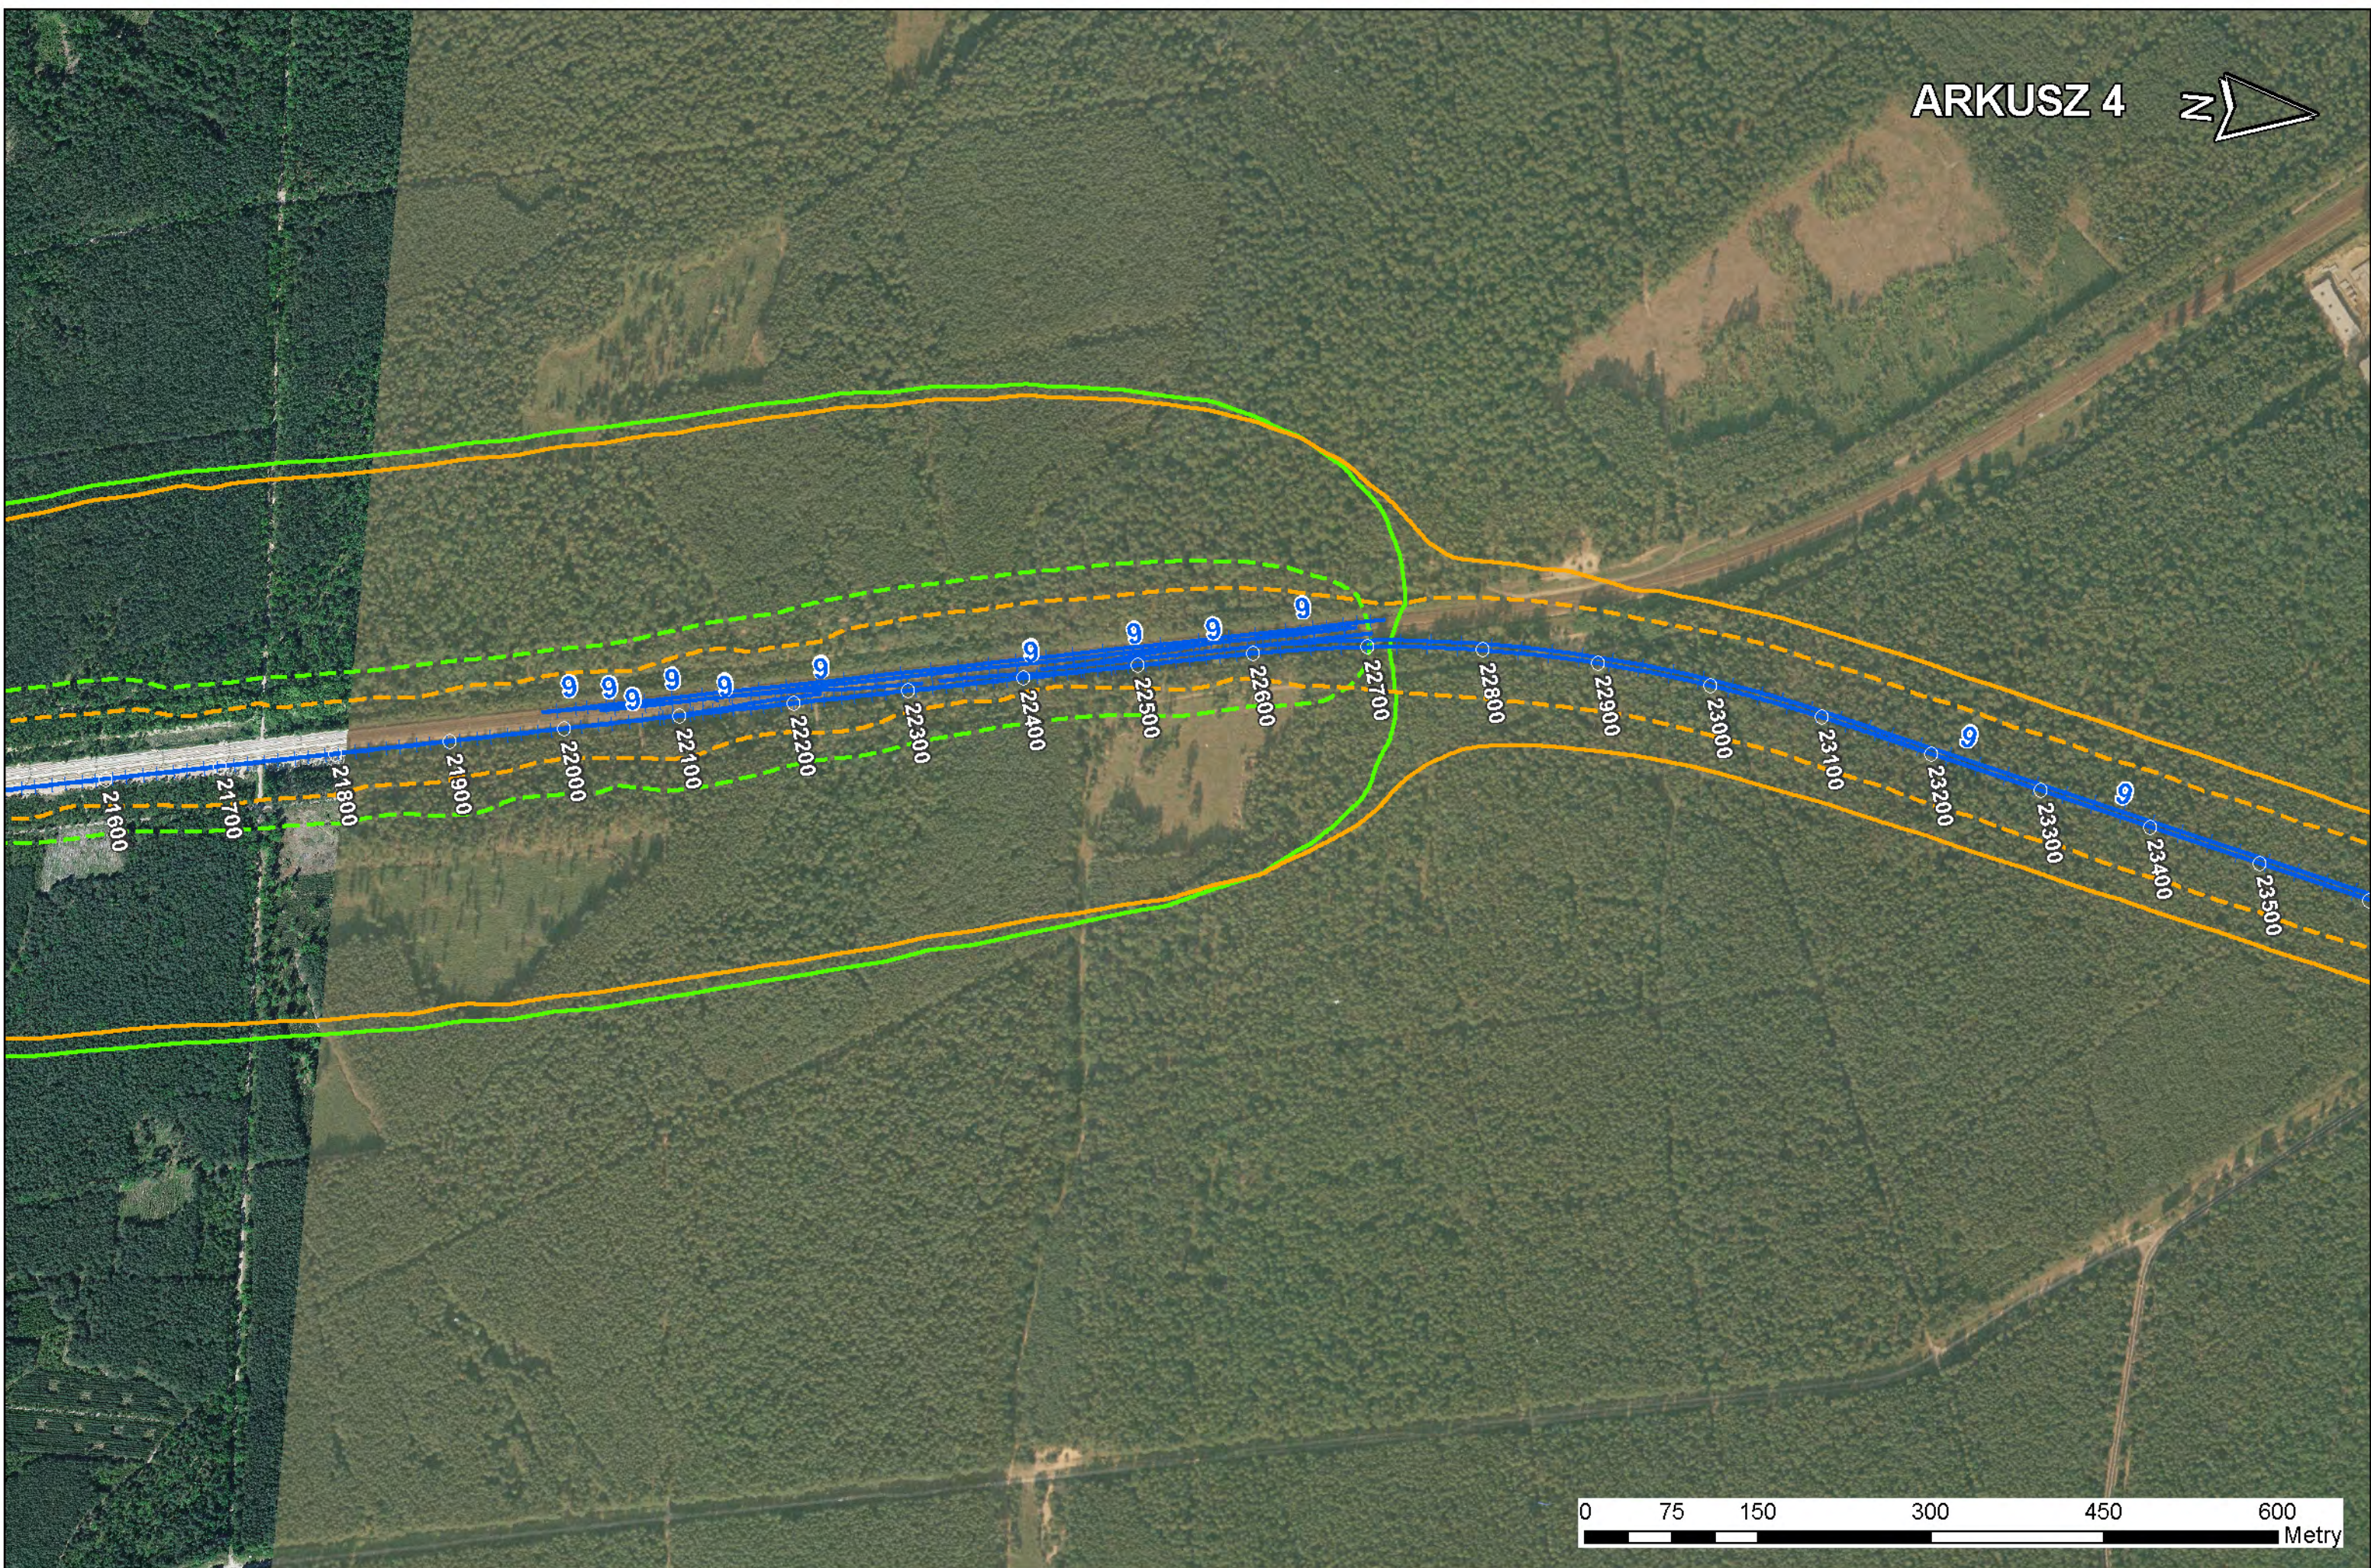

ARKUSZ 5


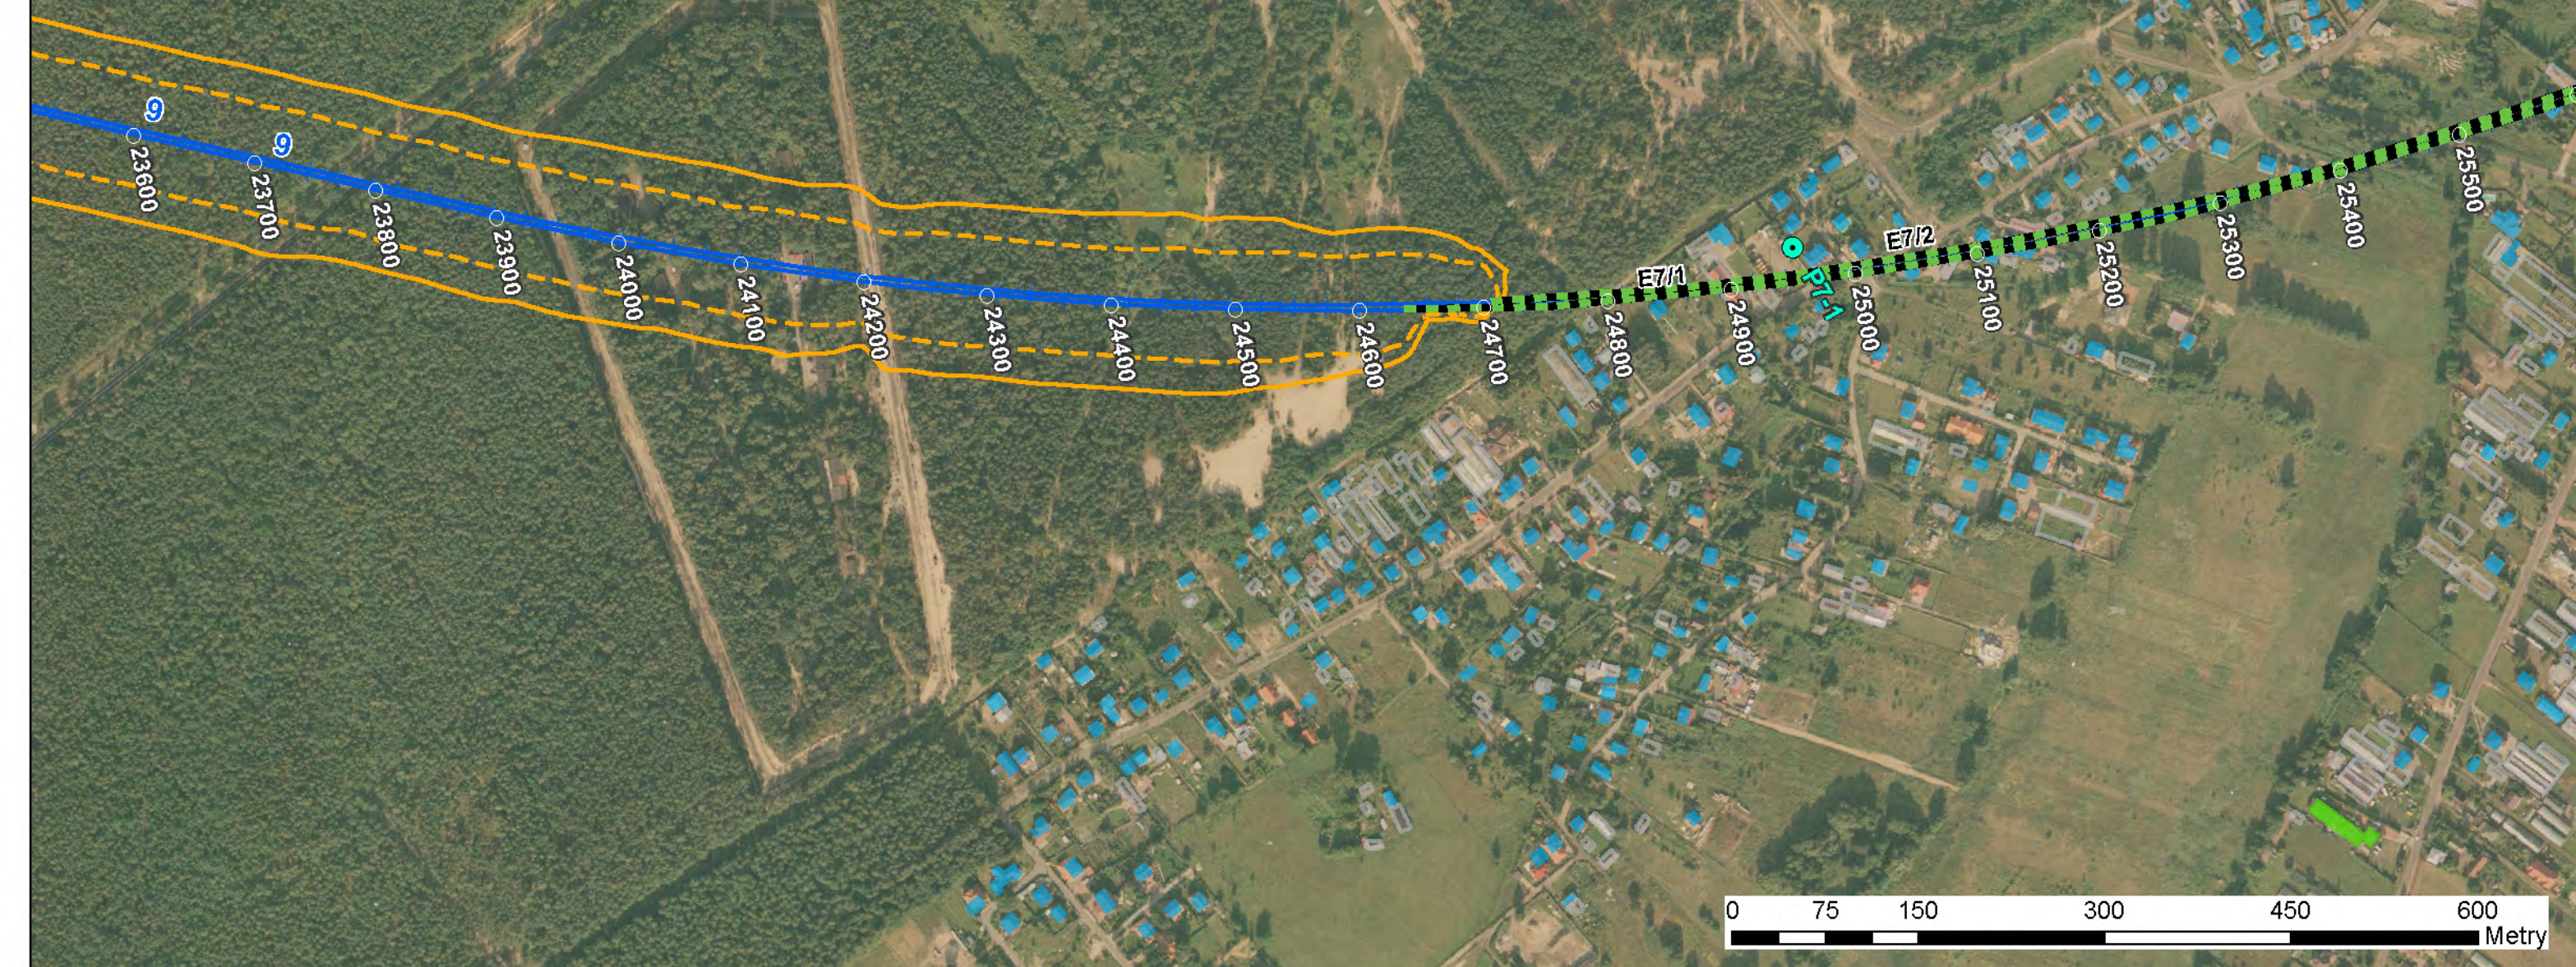


ARKUSZ 6


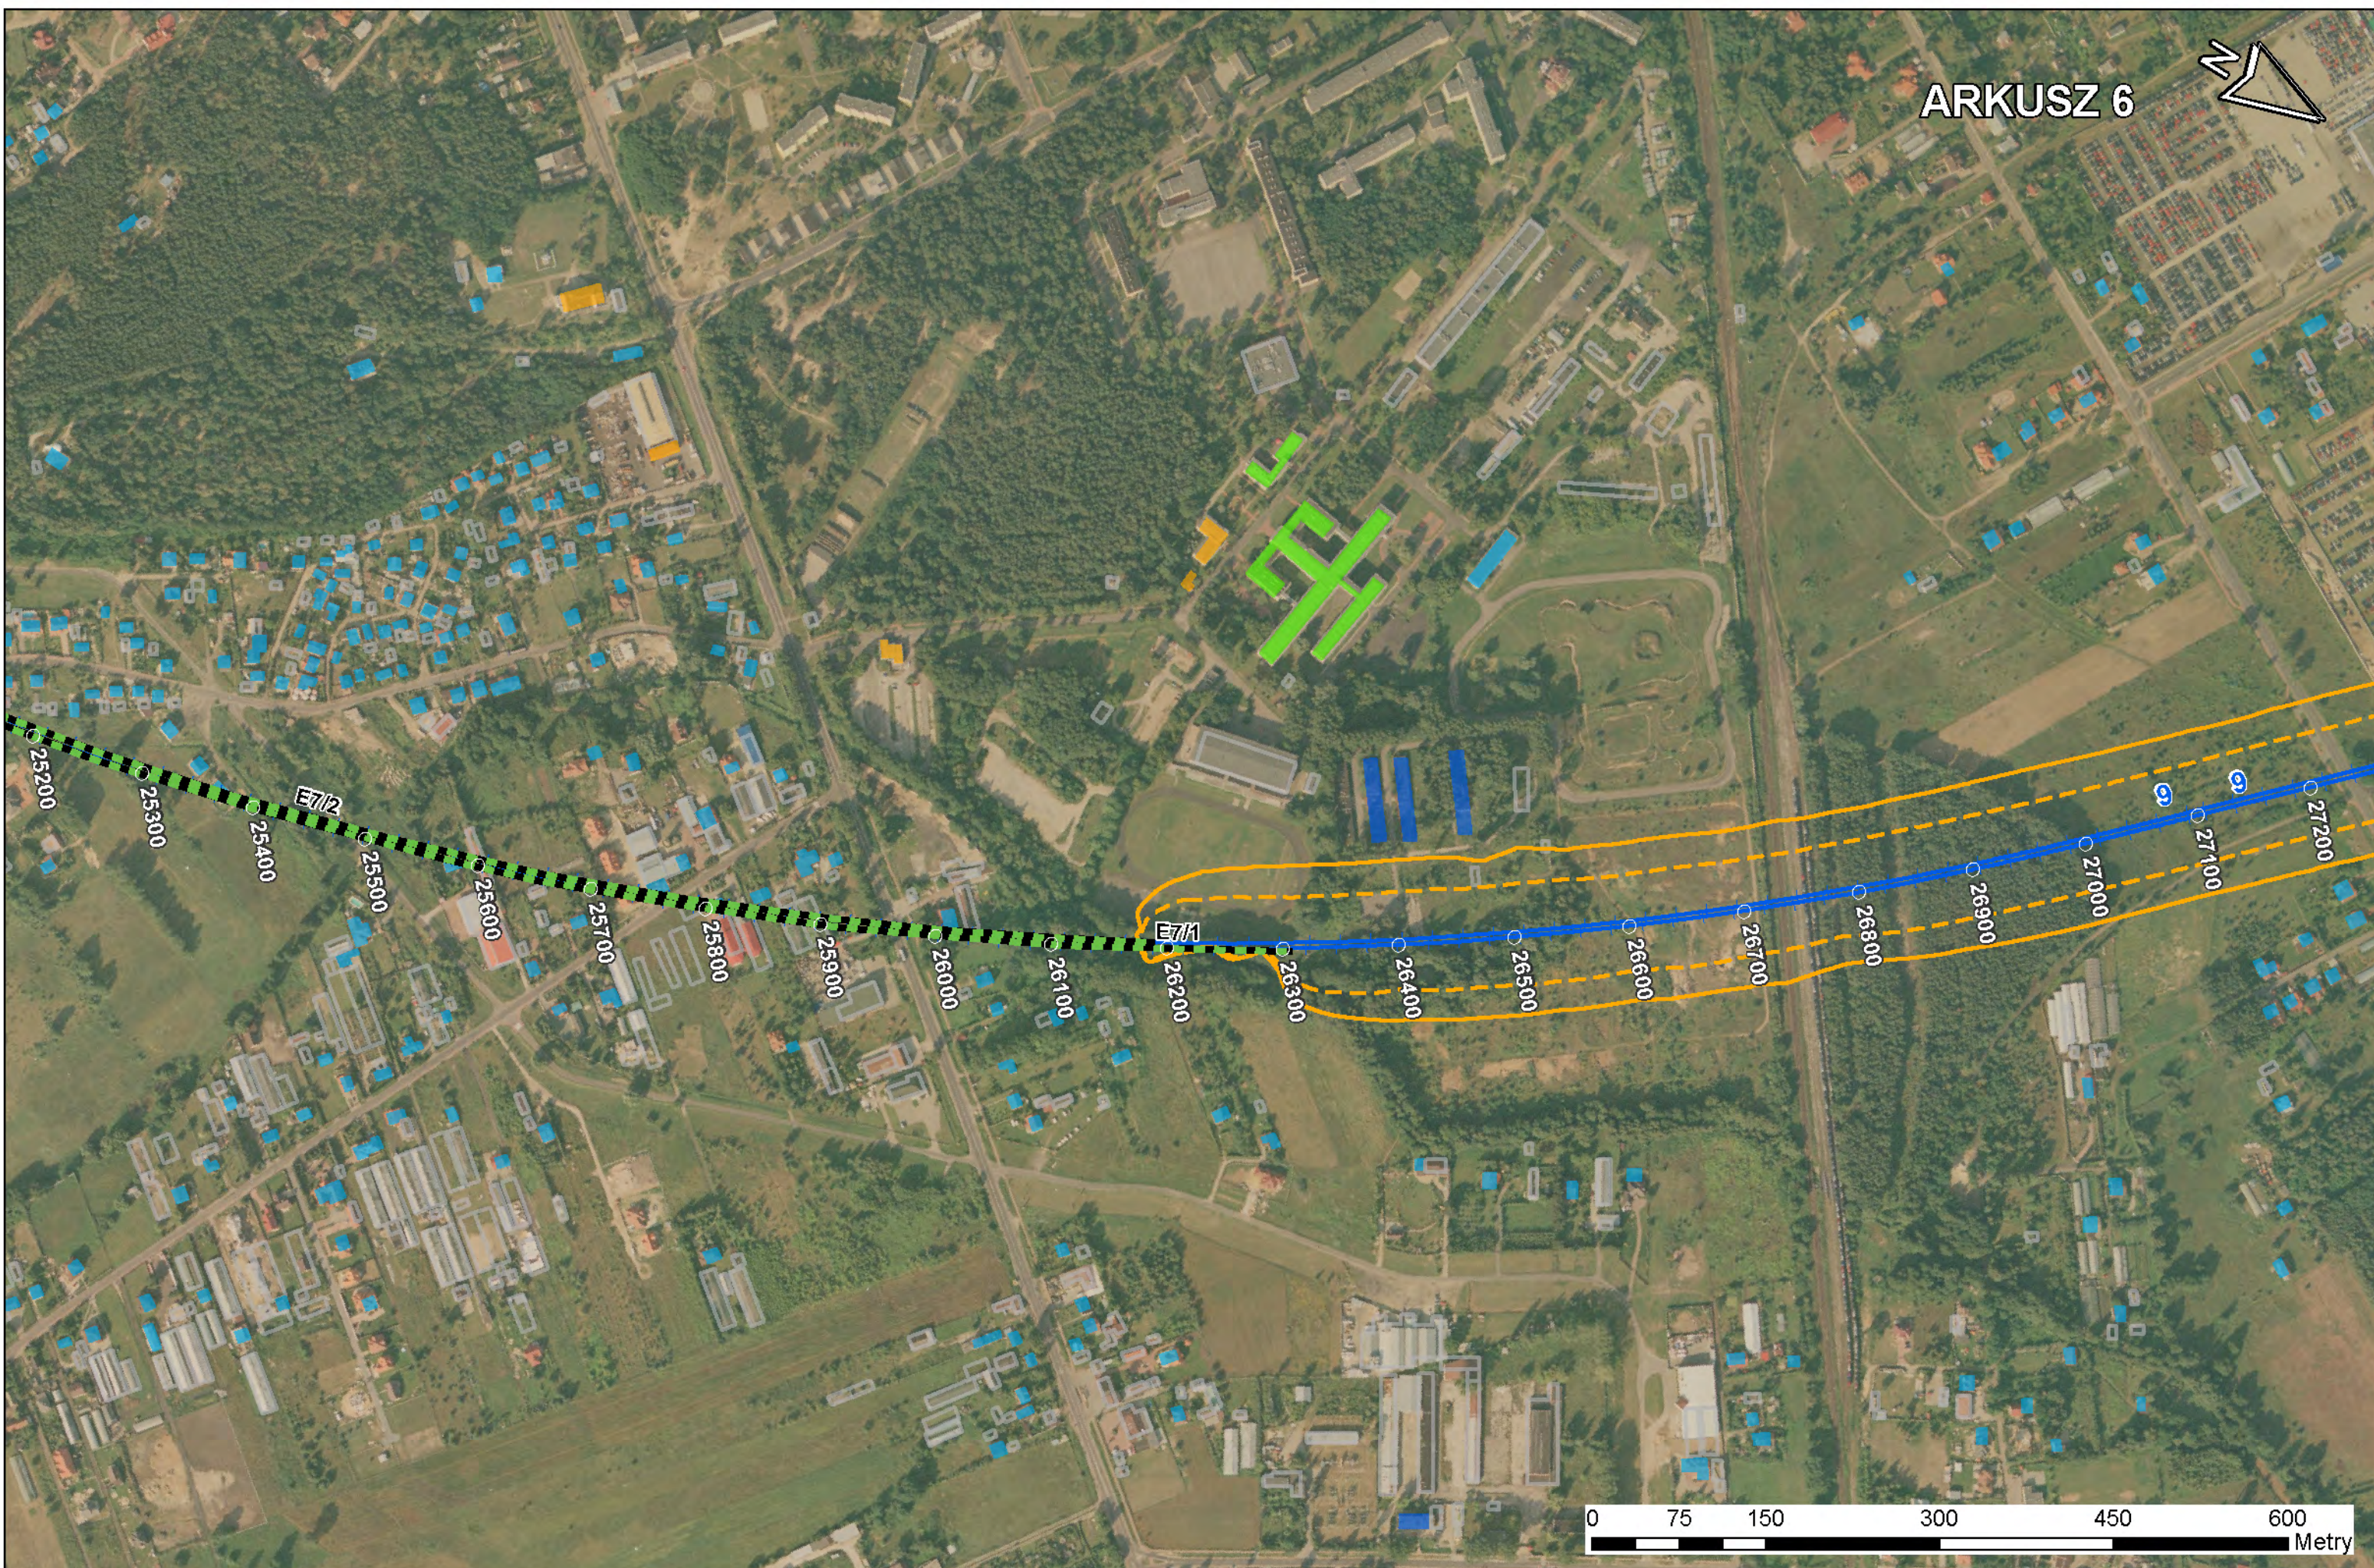



0 75 150 300 450 600 Metry


ARKUSZ 7

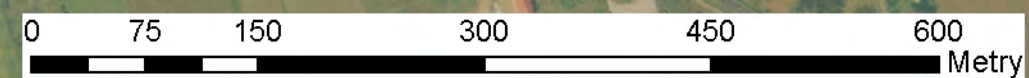
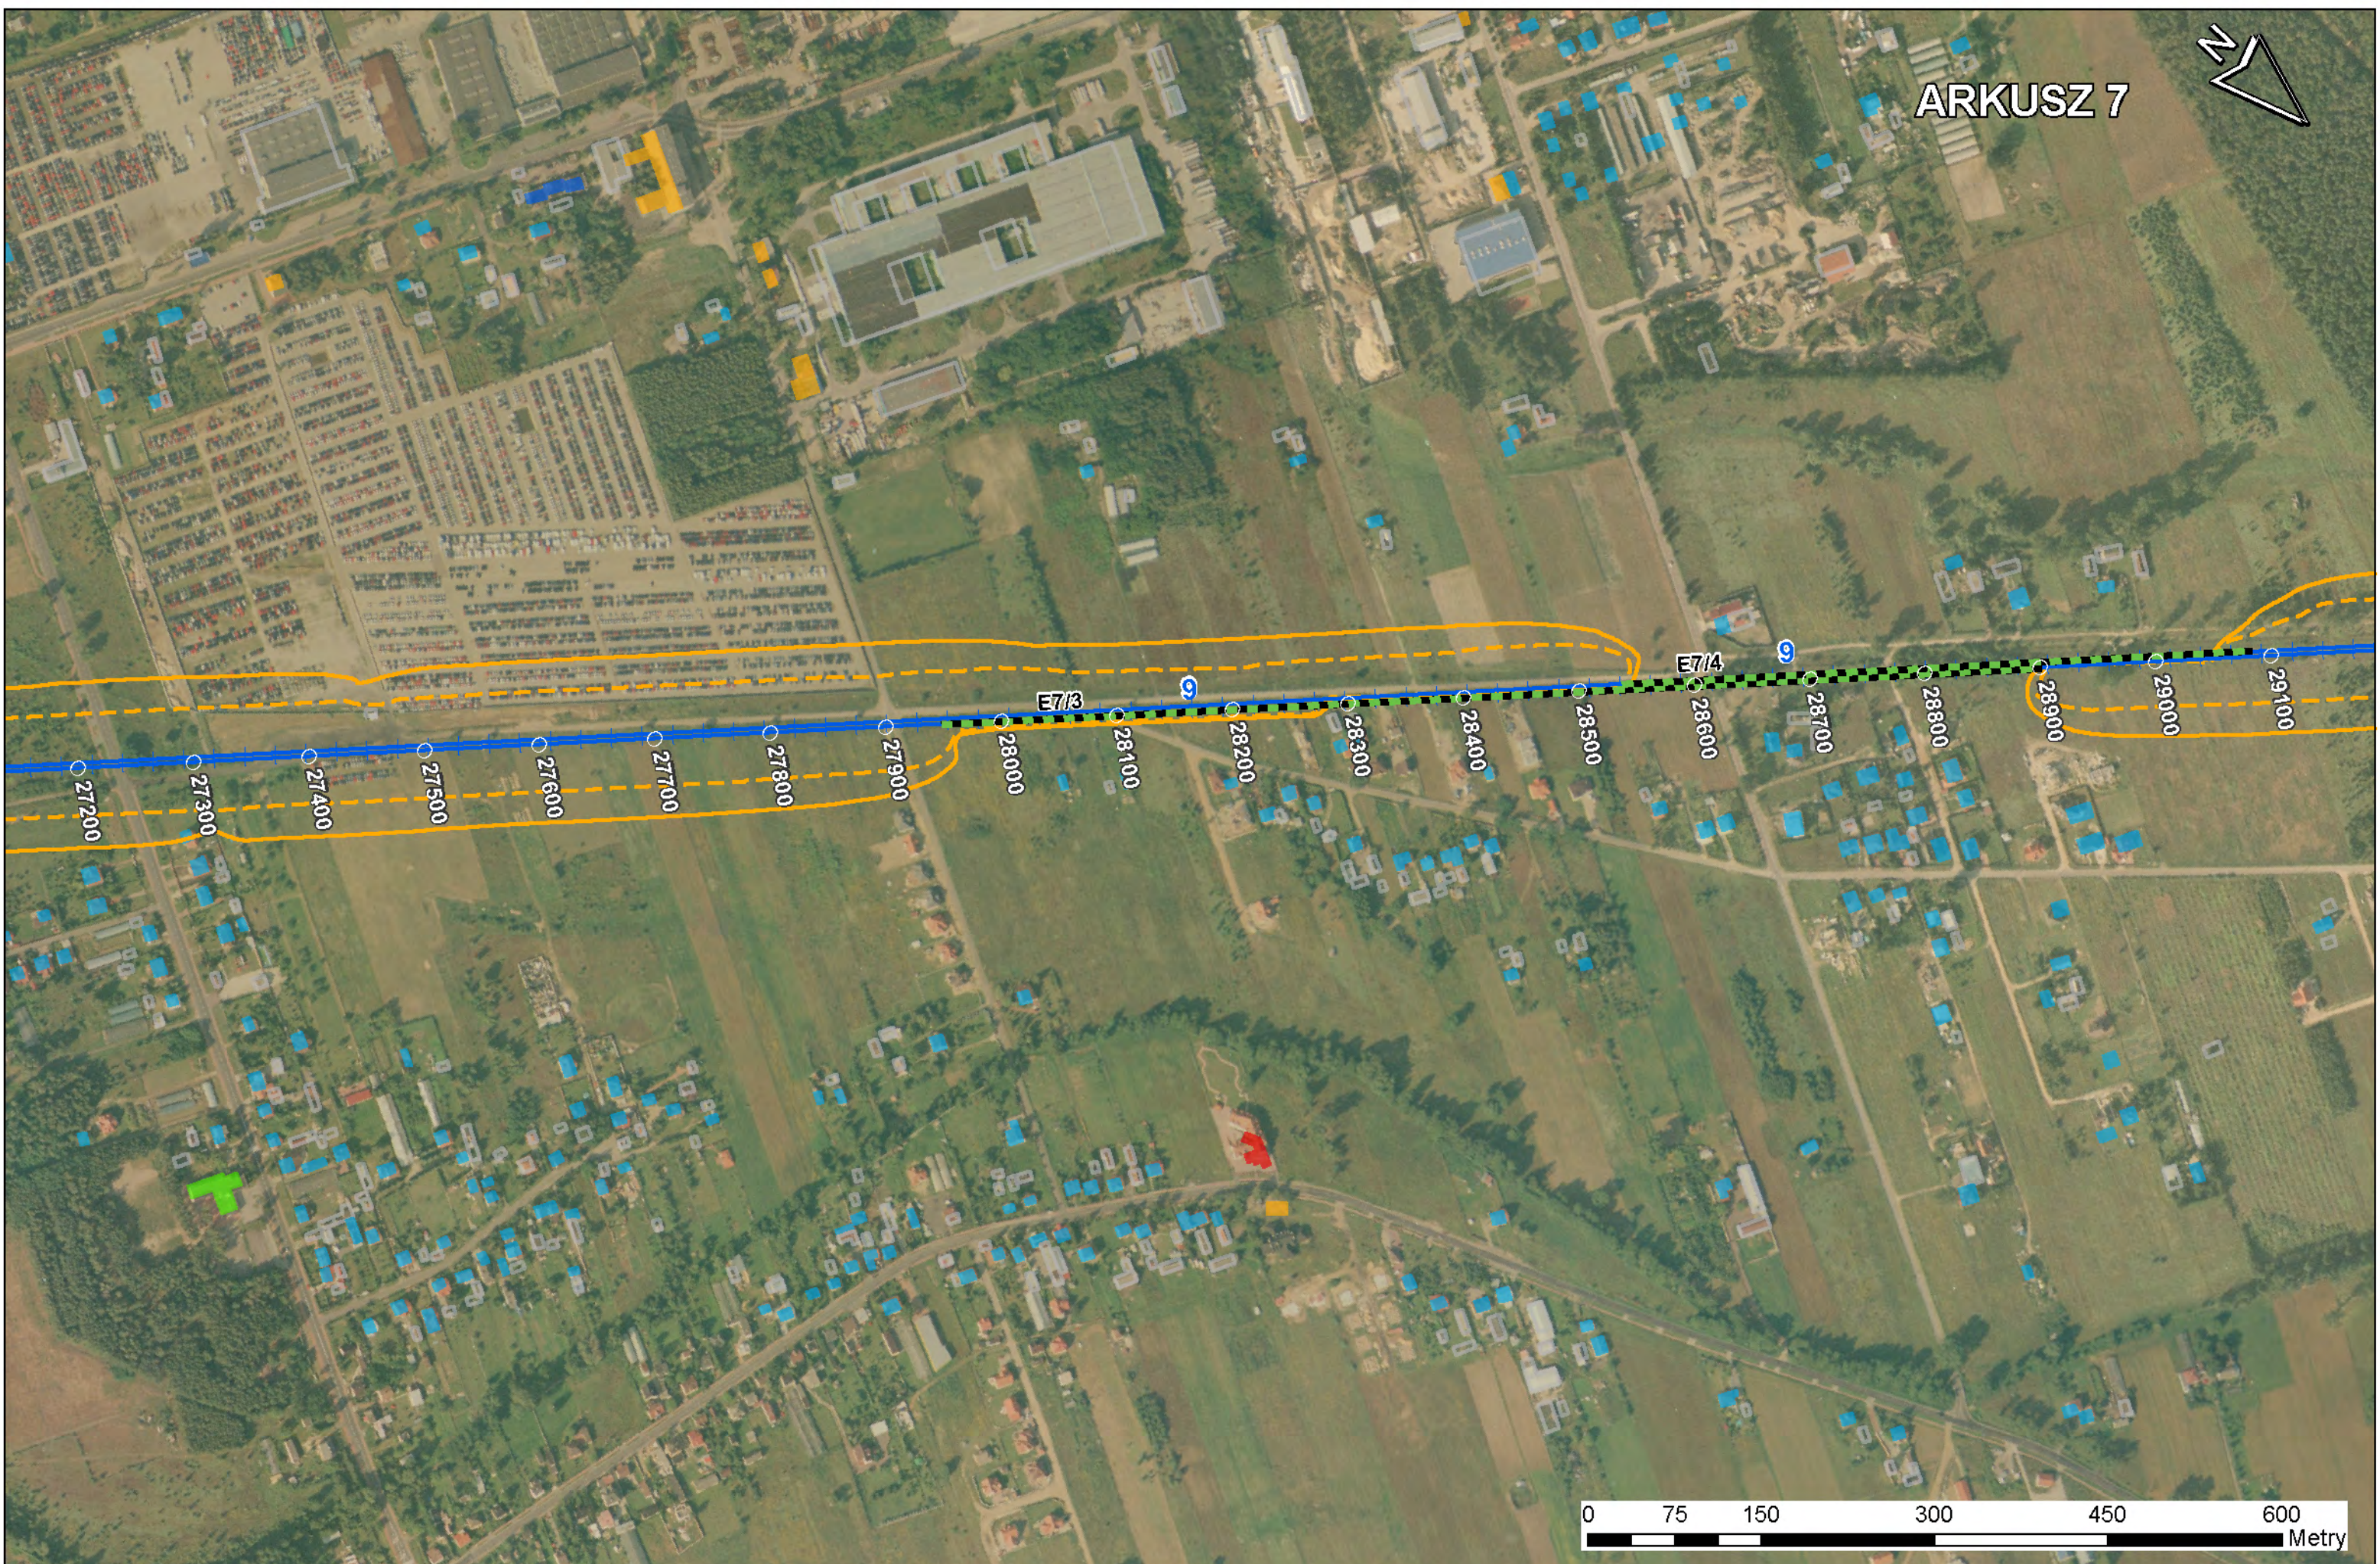



ARKUSZ 8

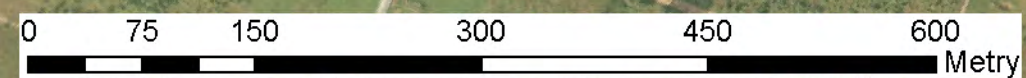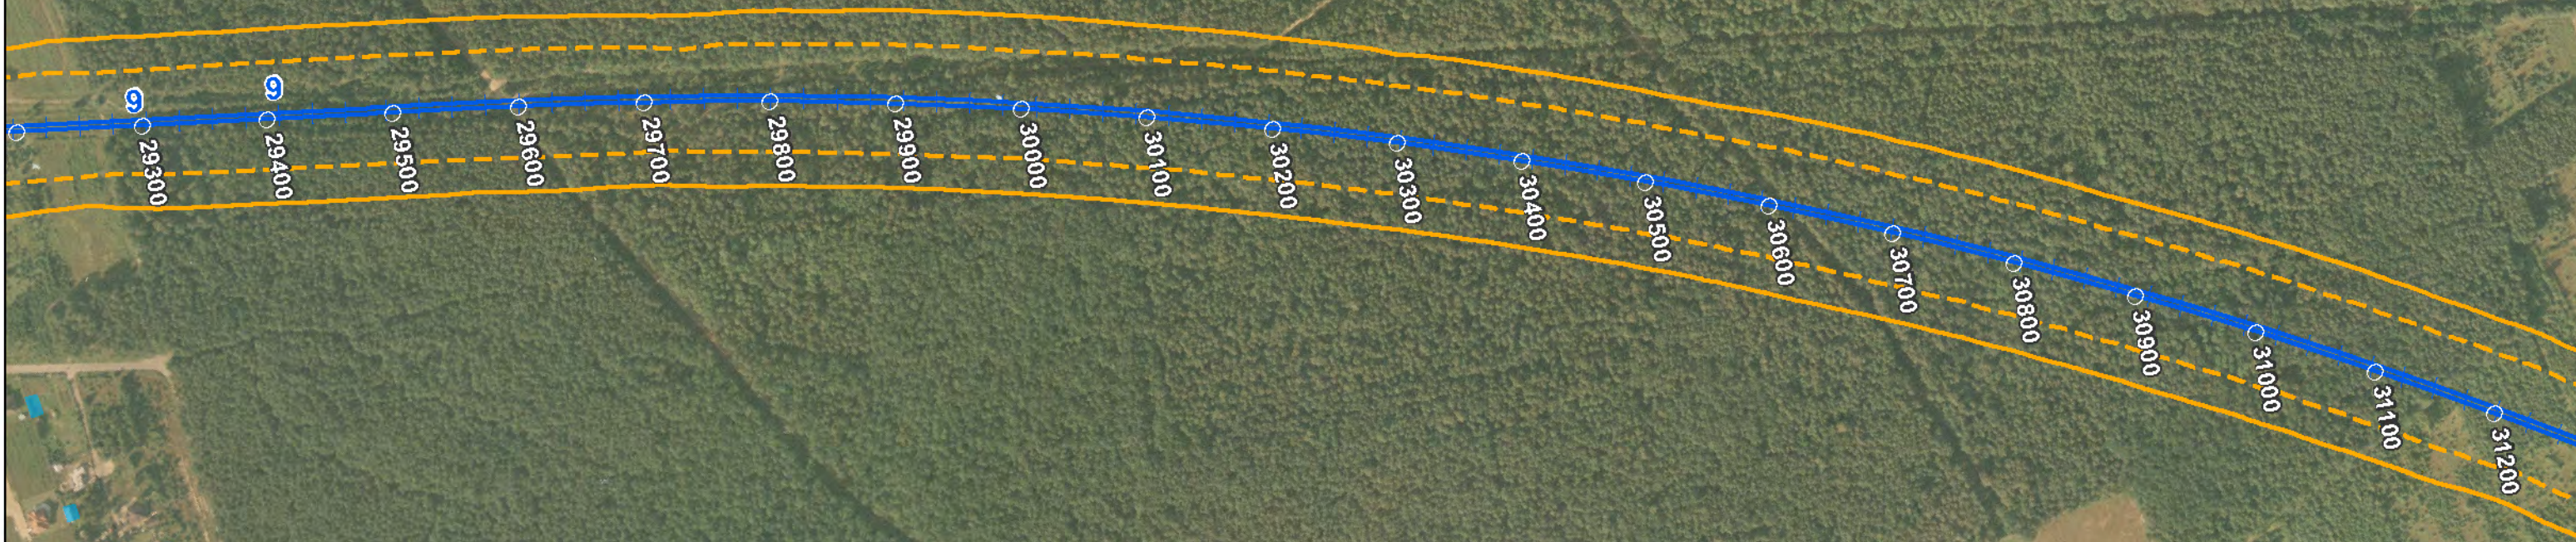


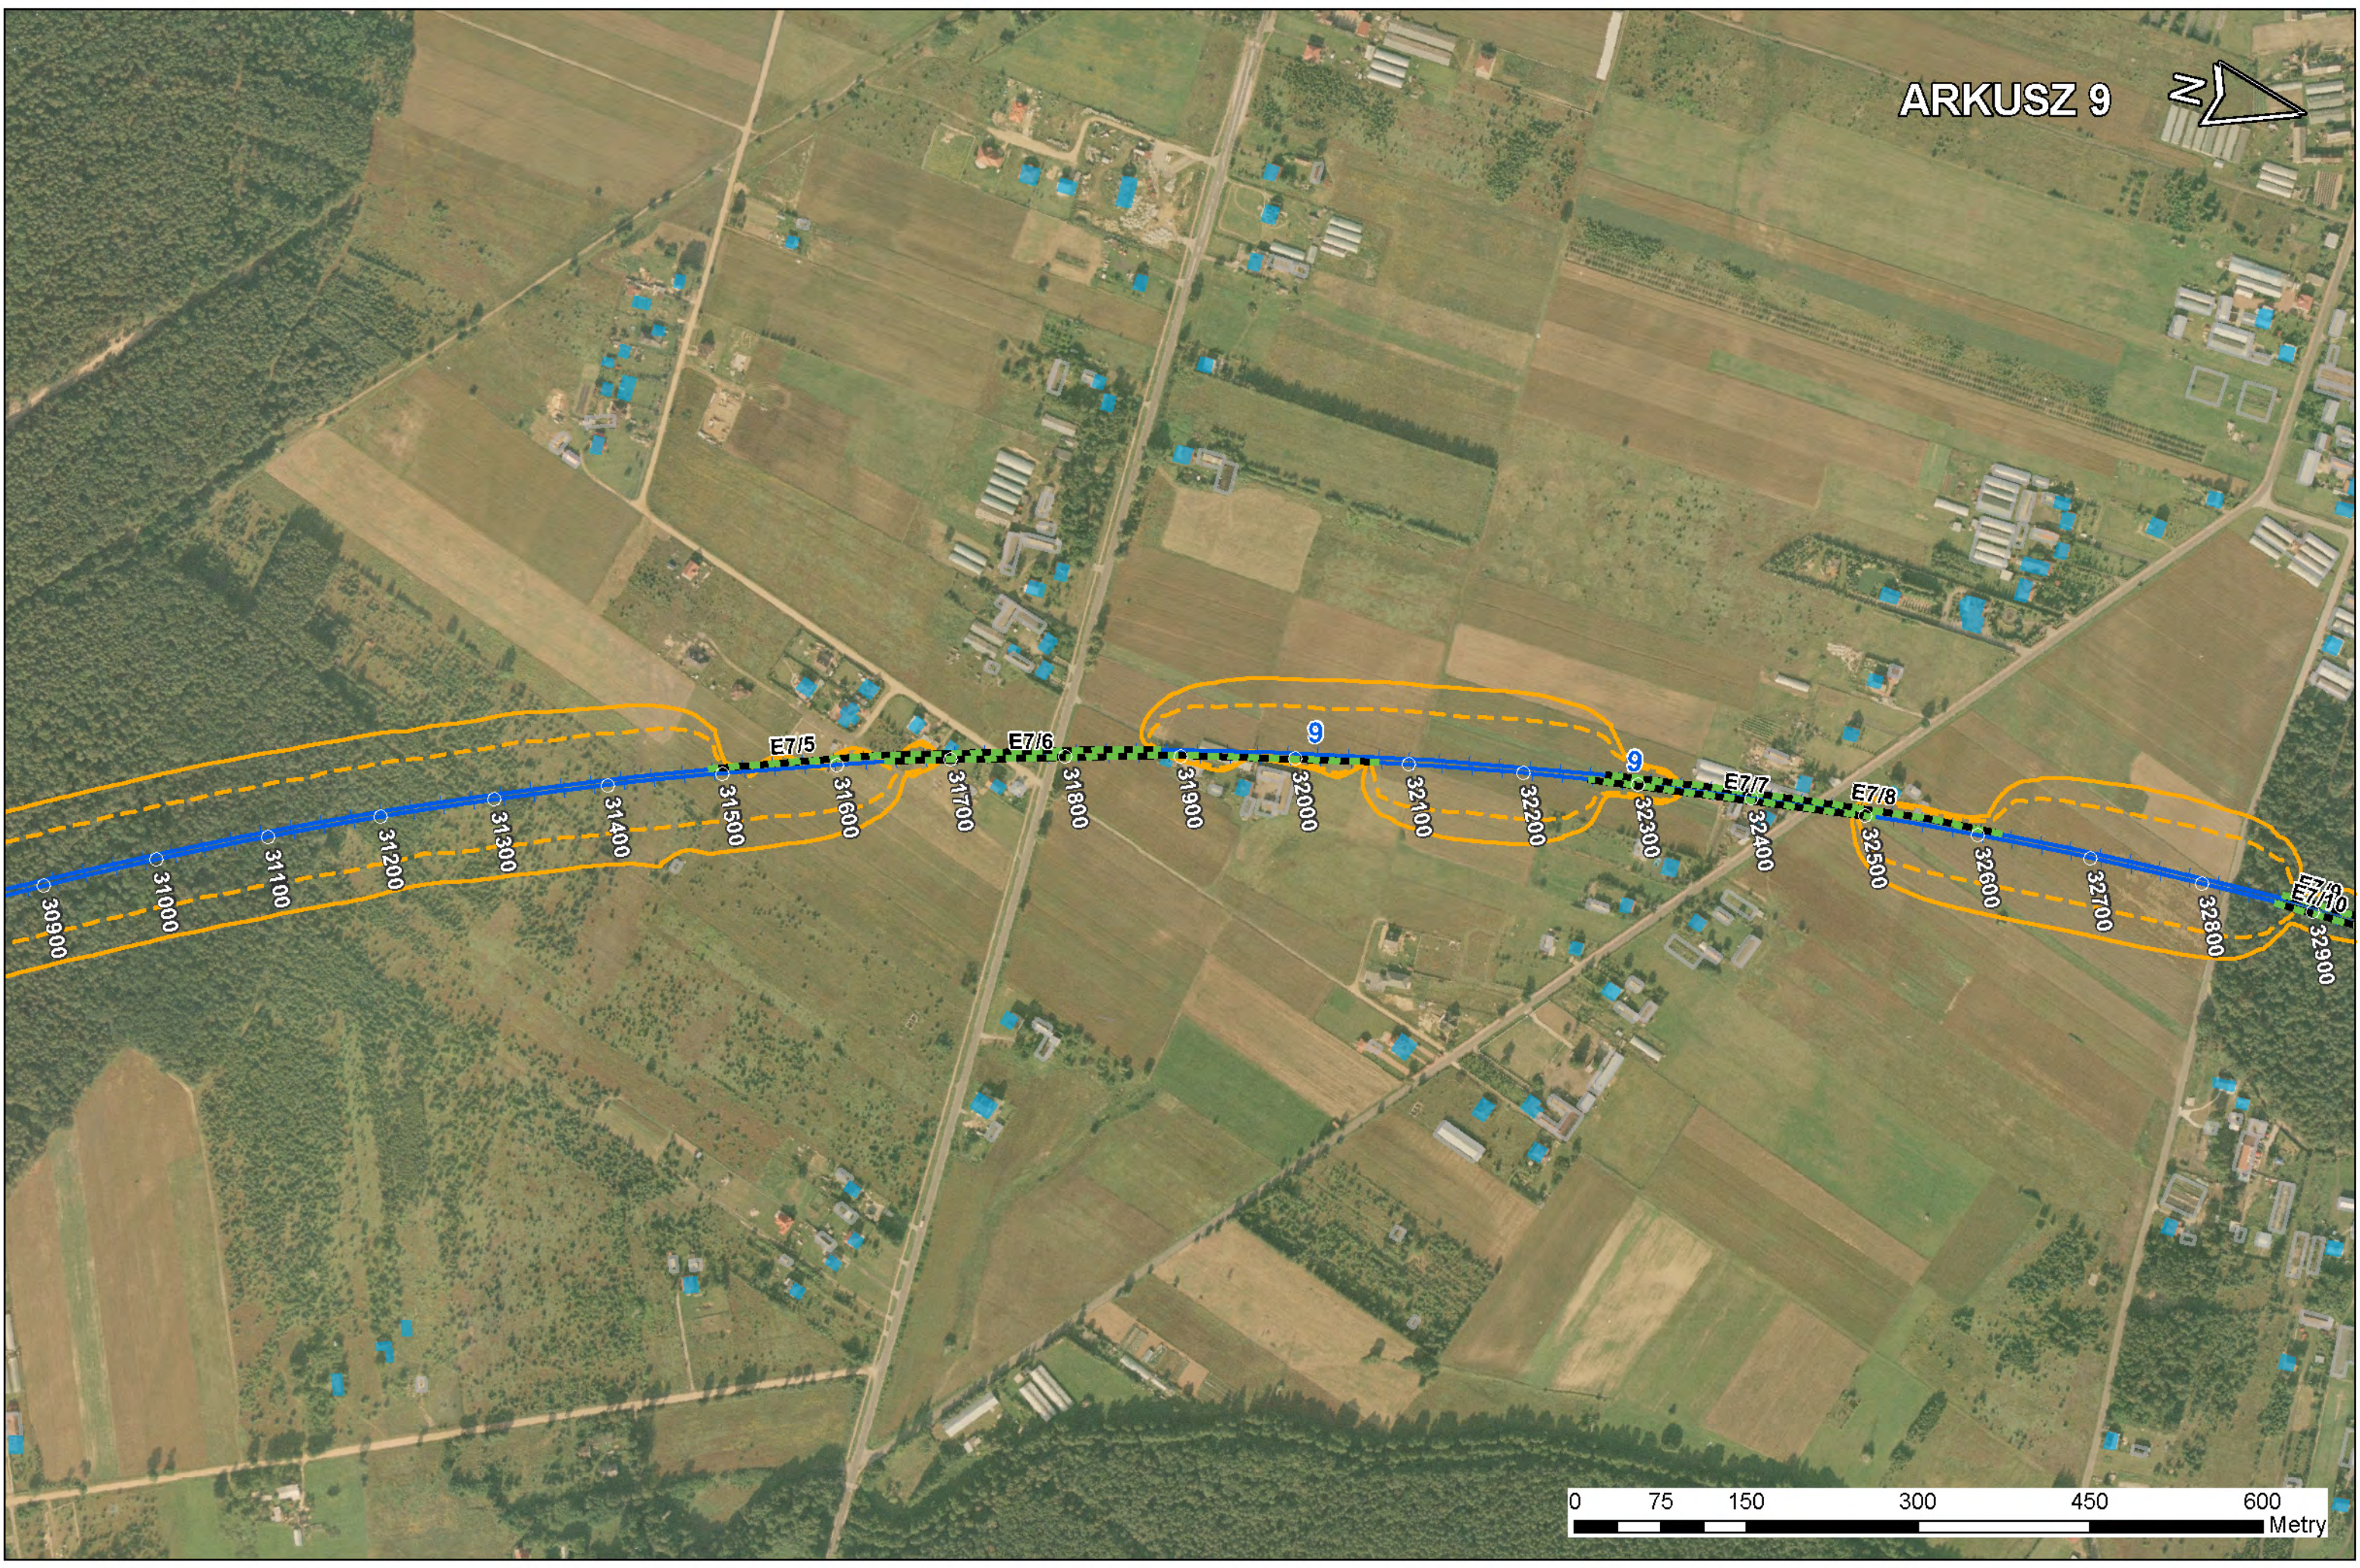


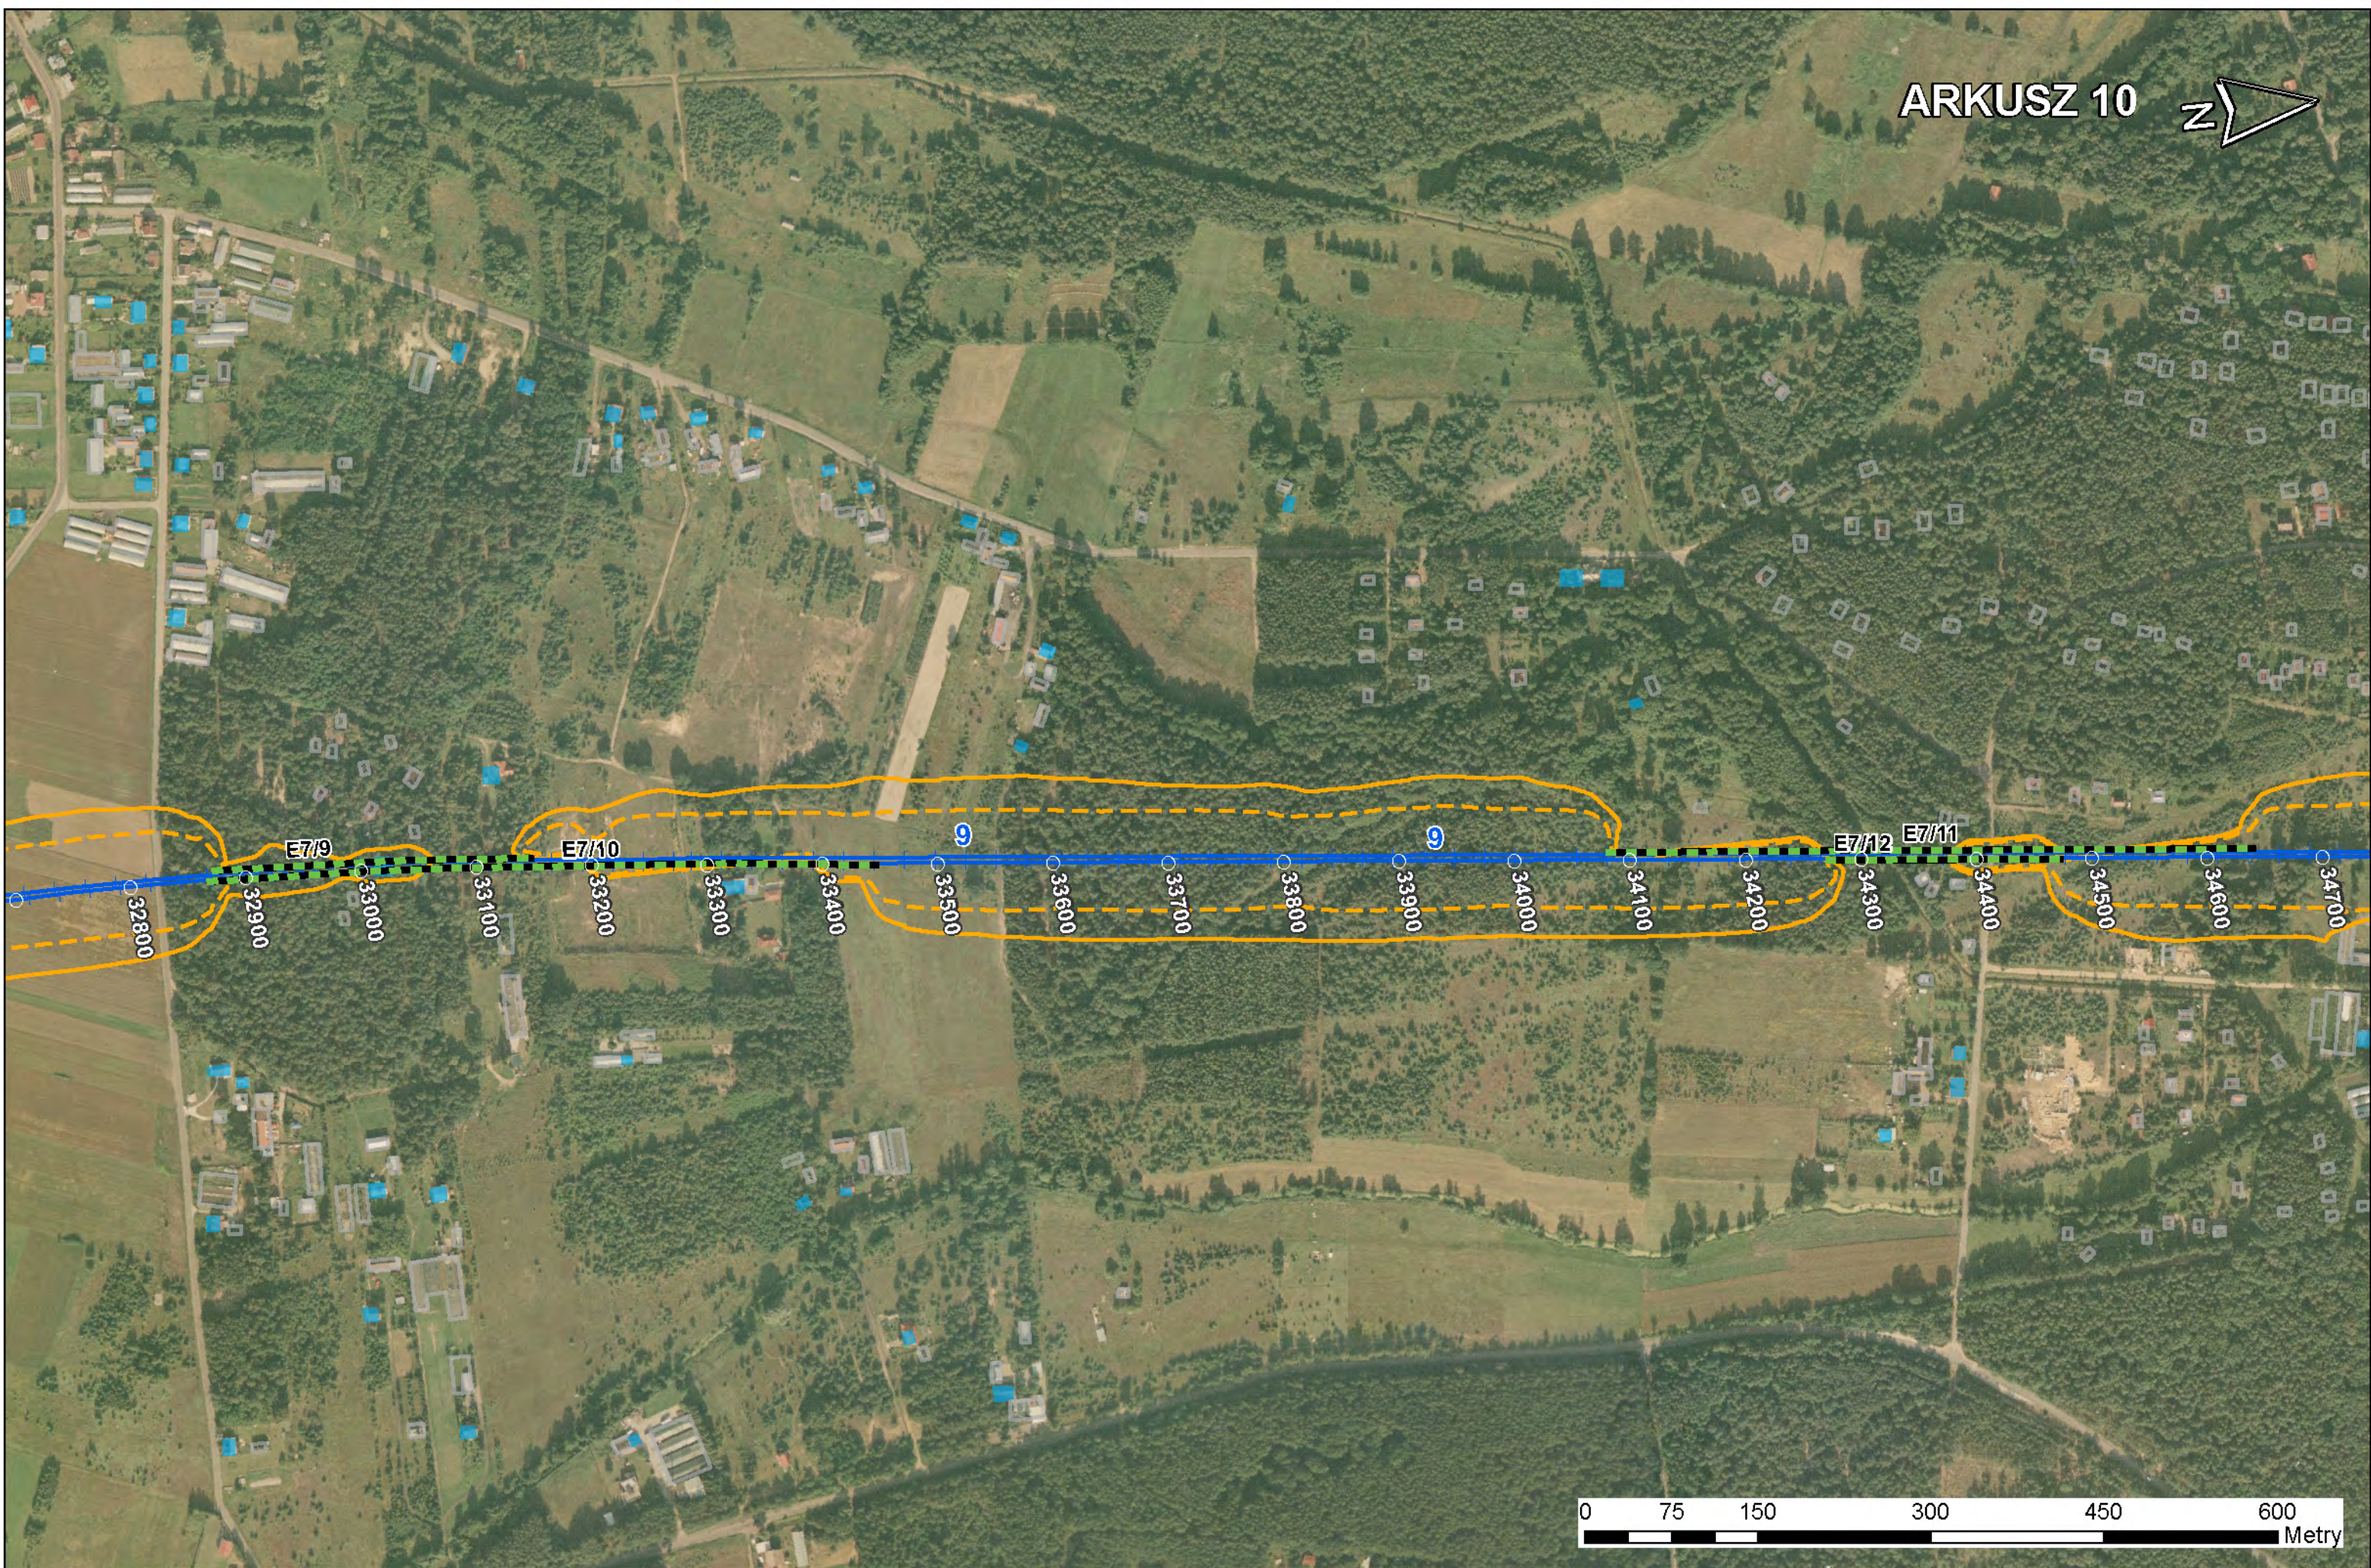


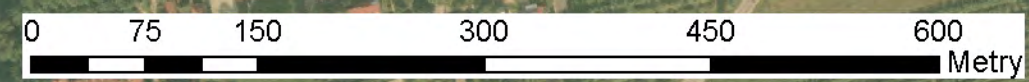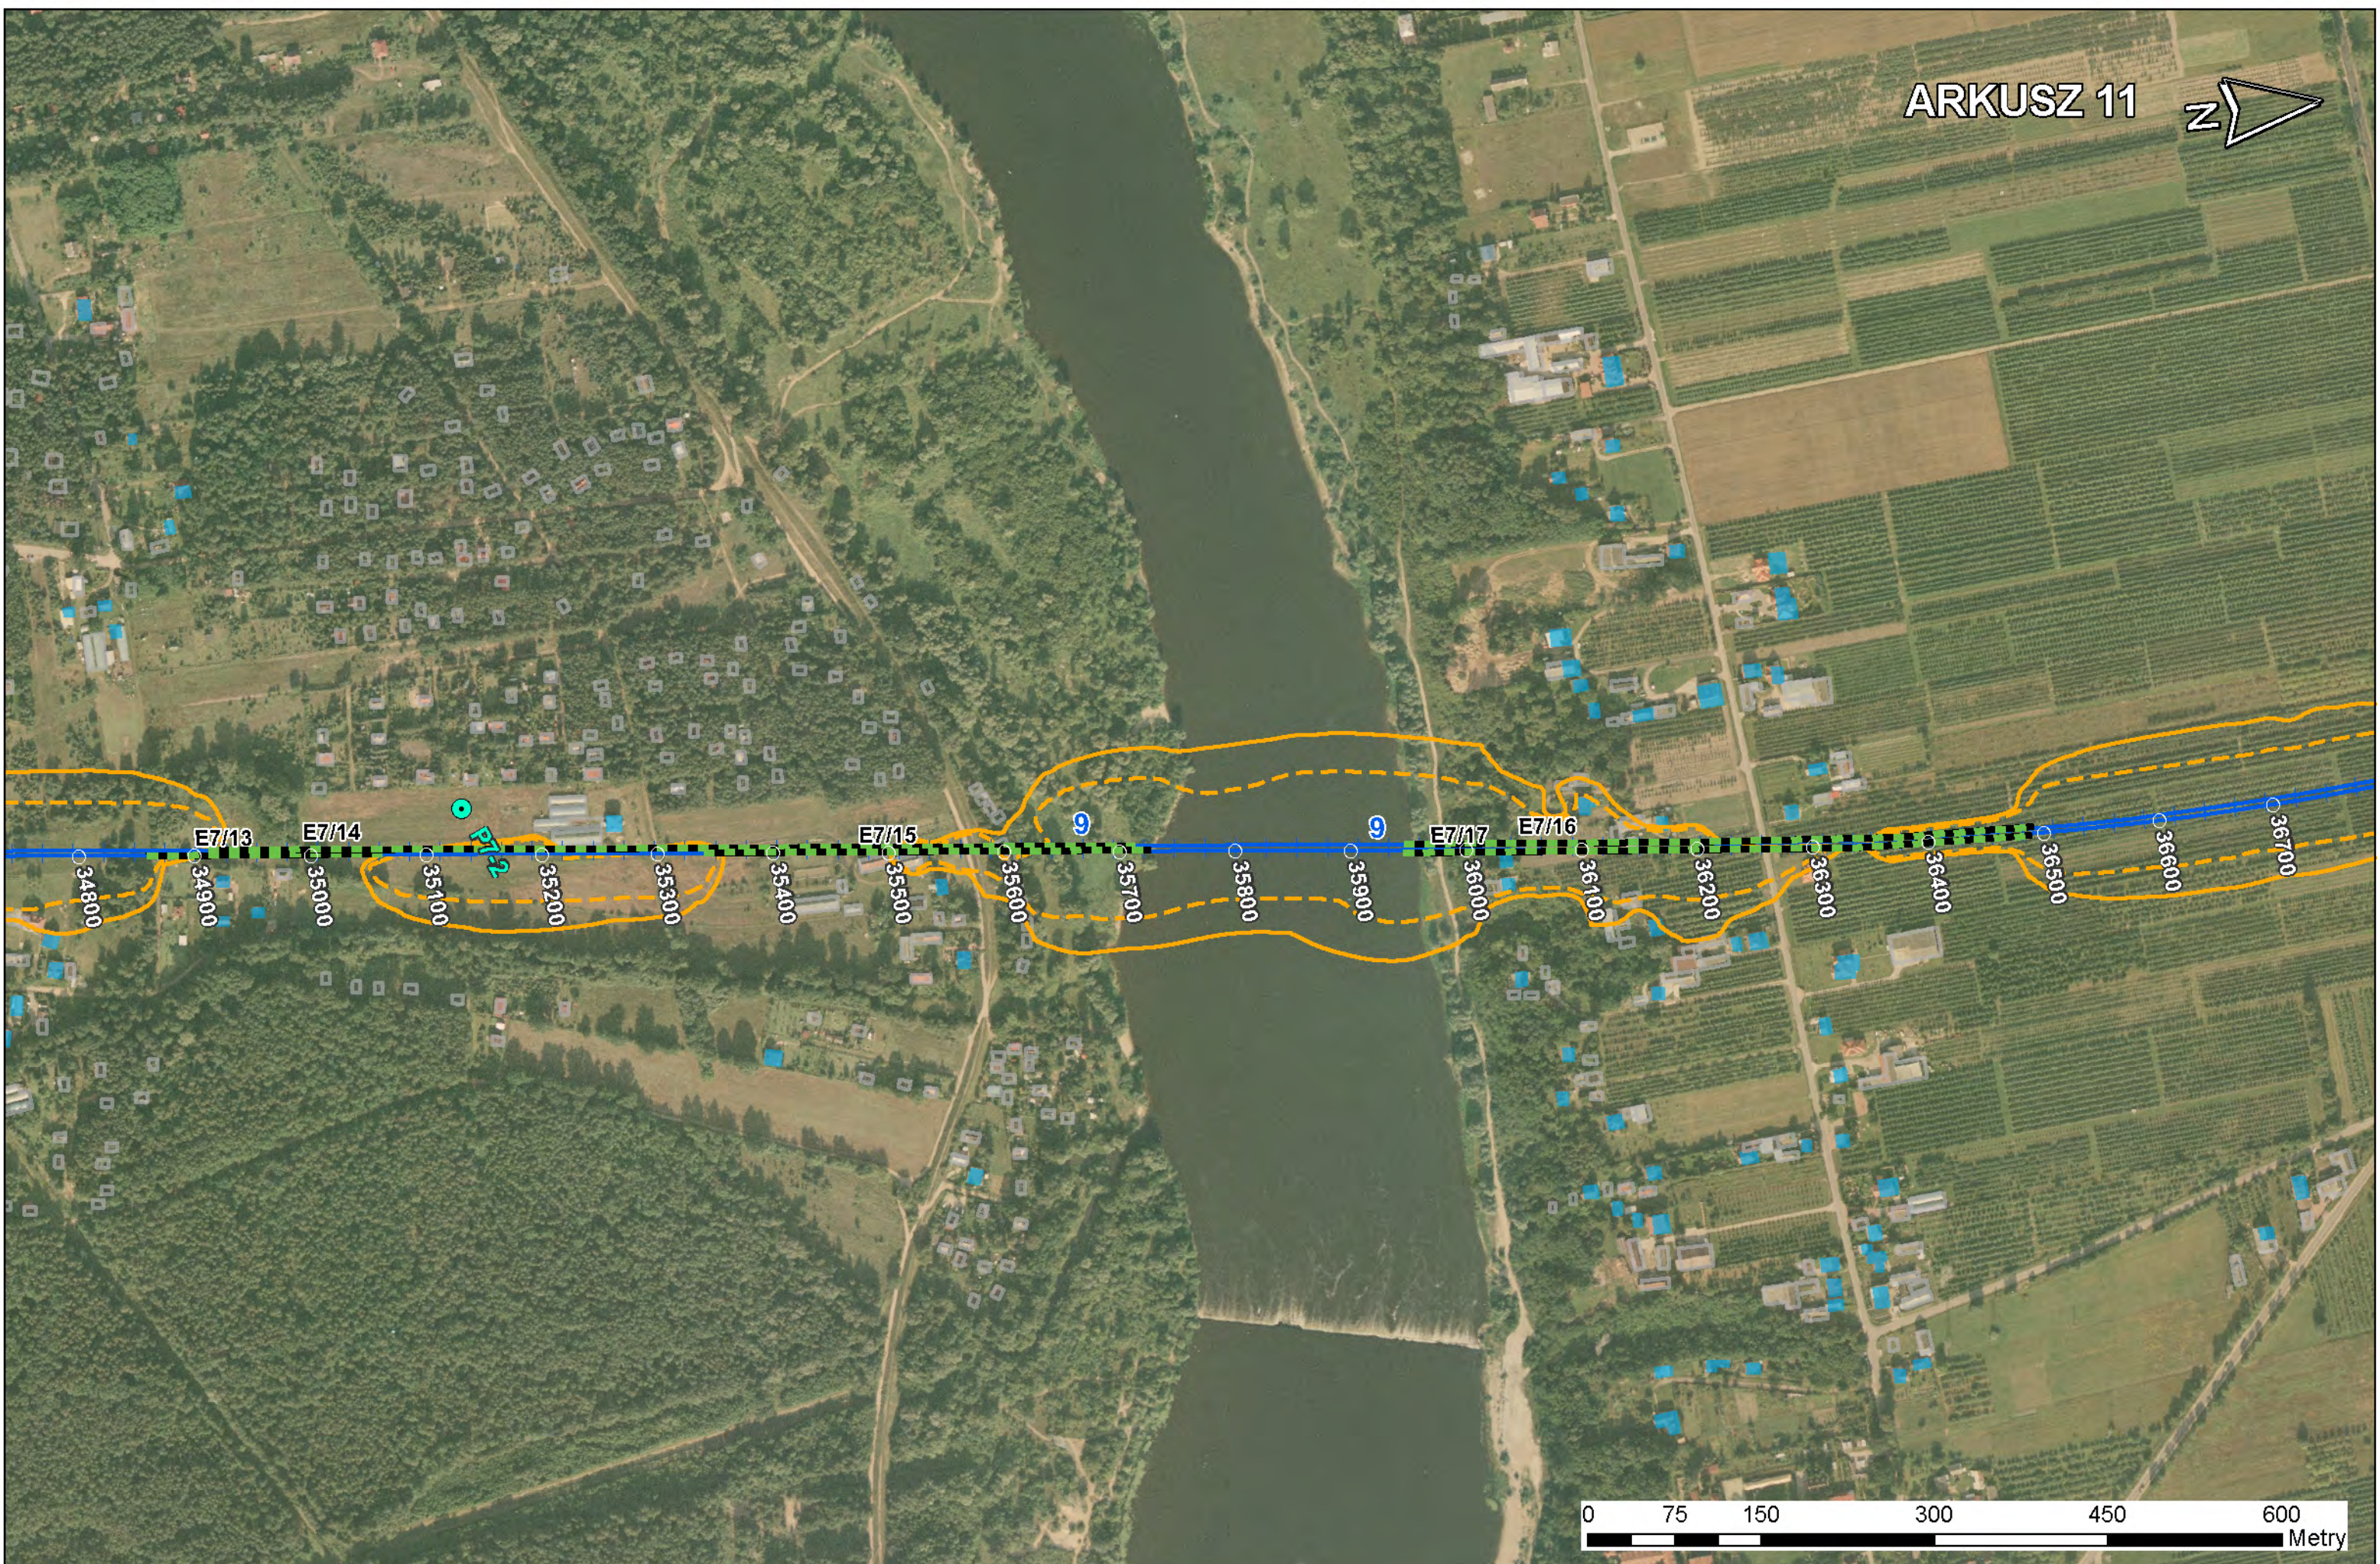


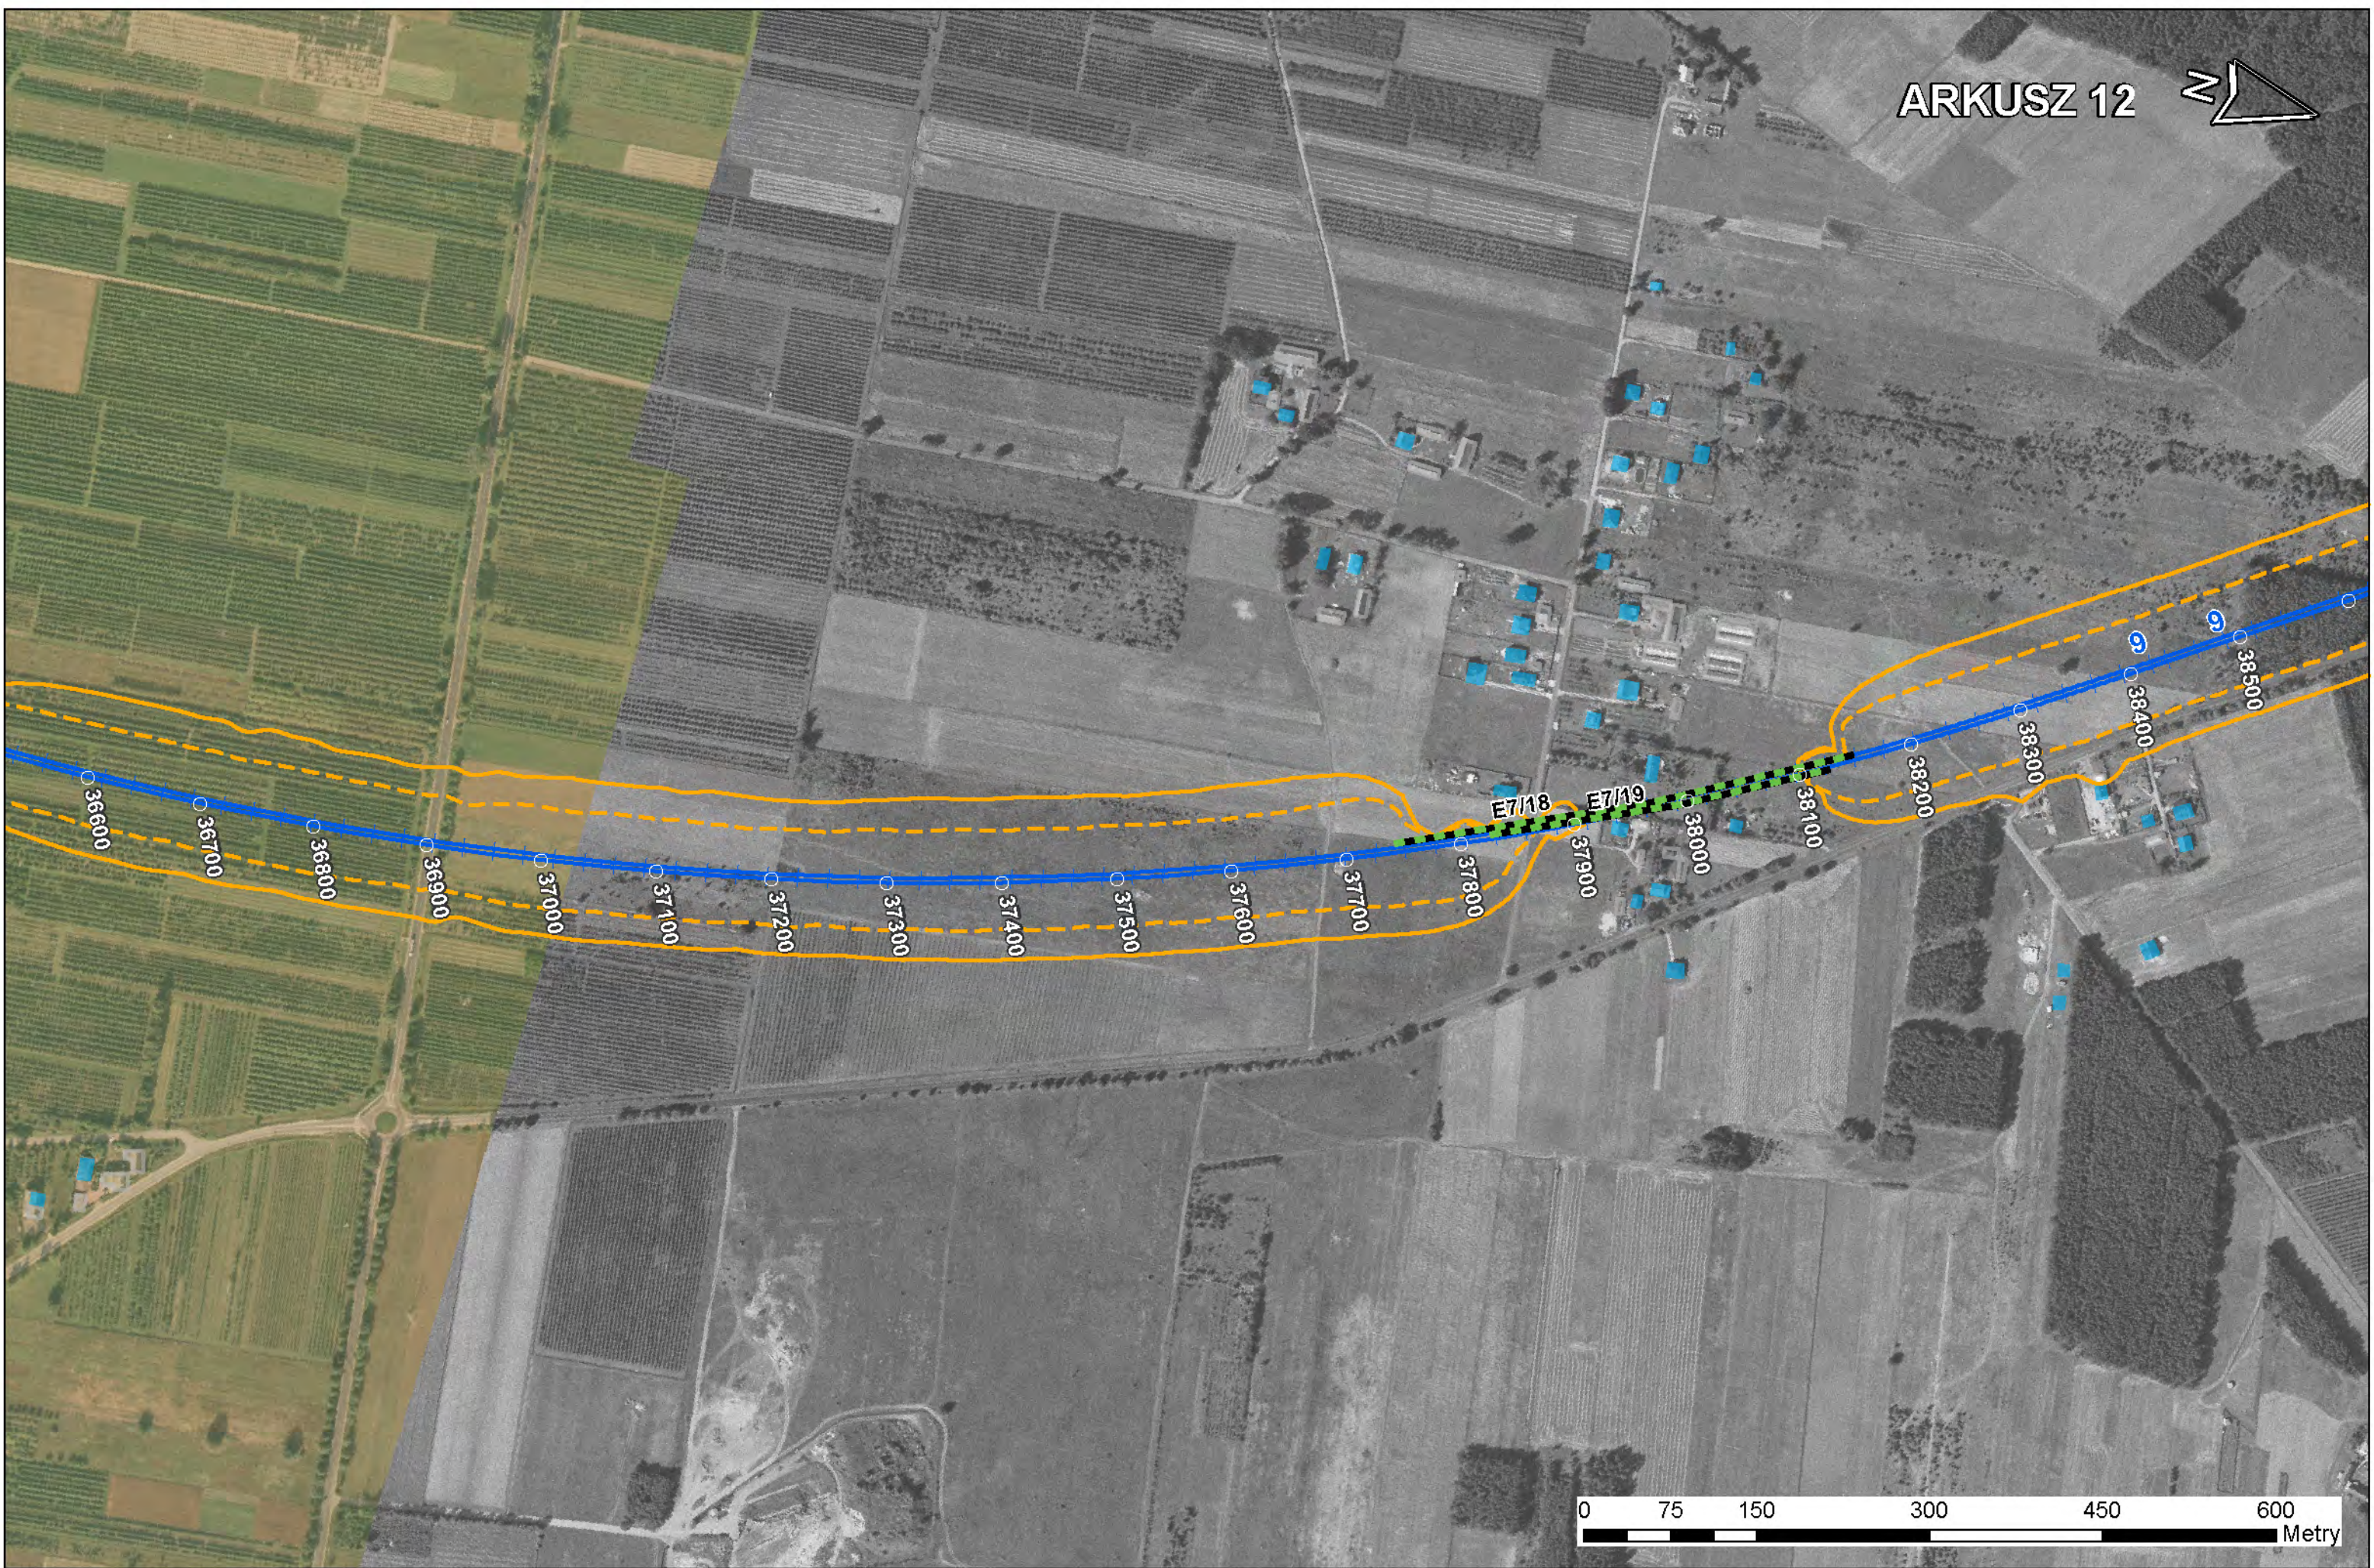

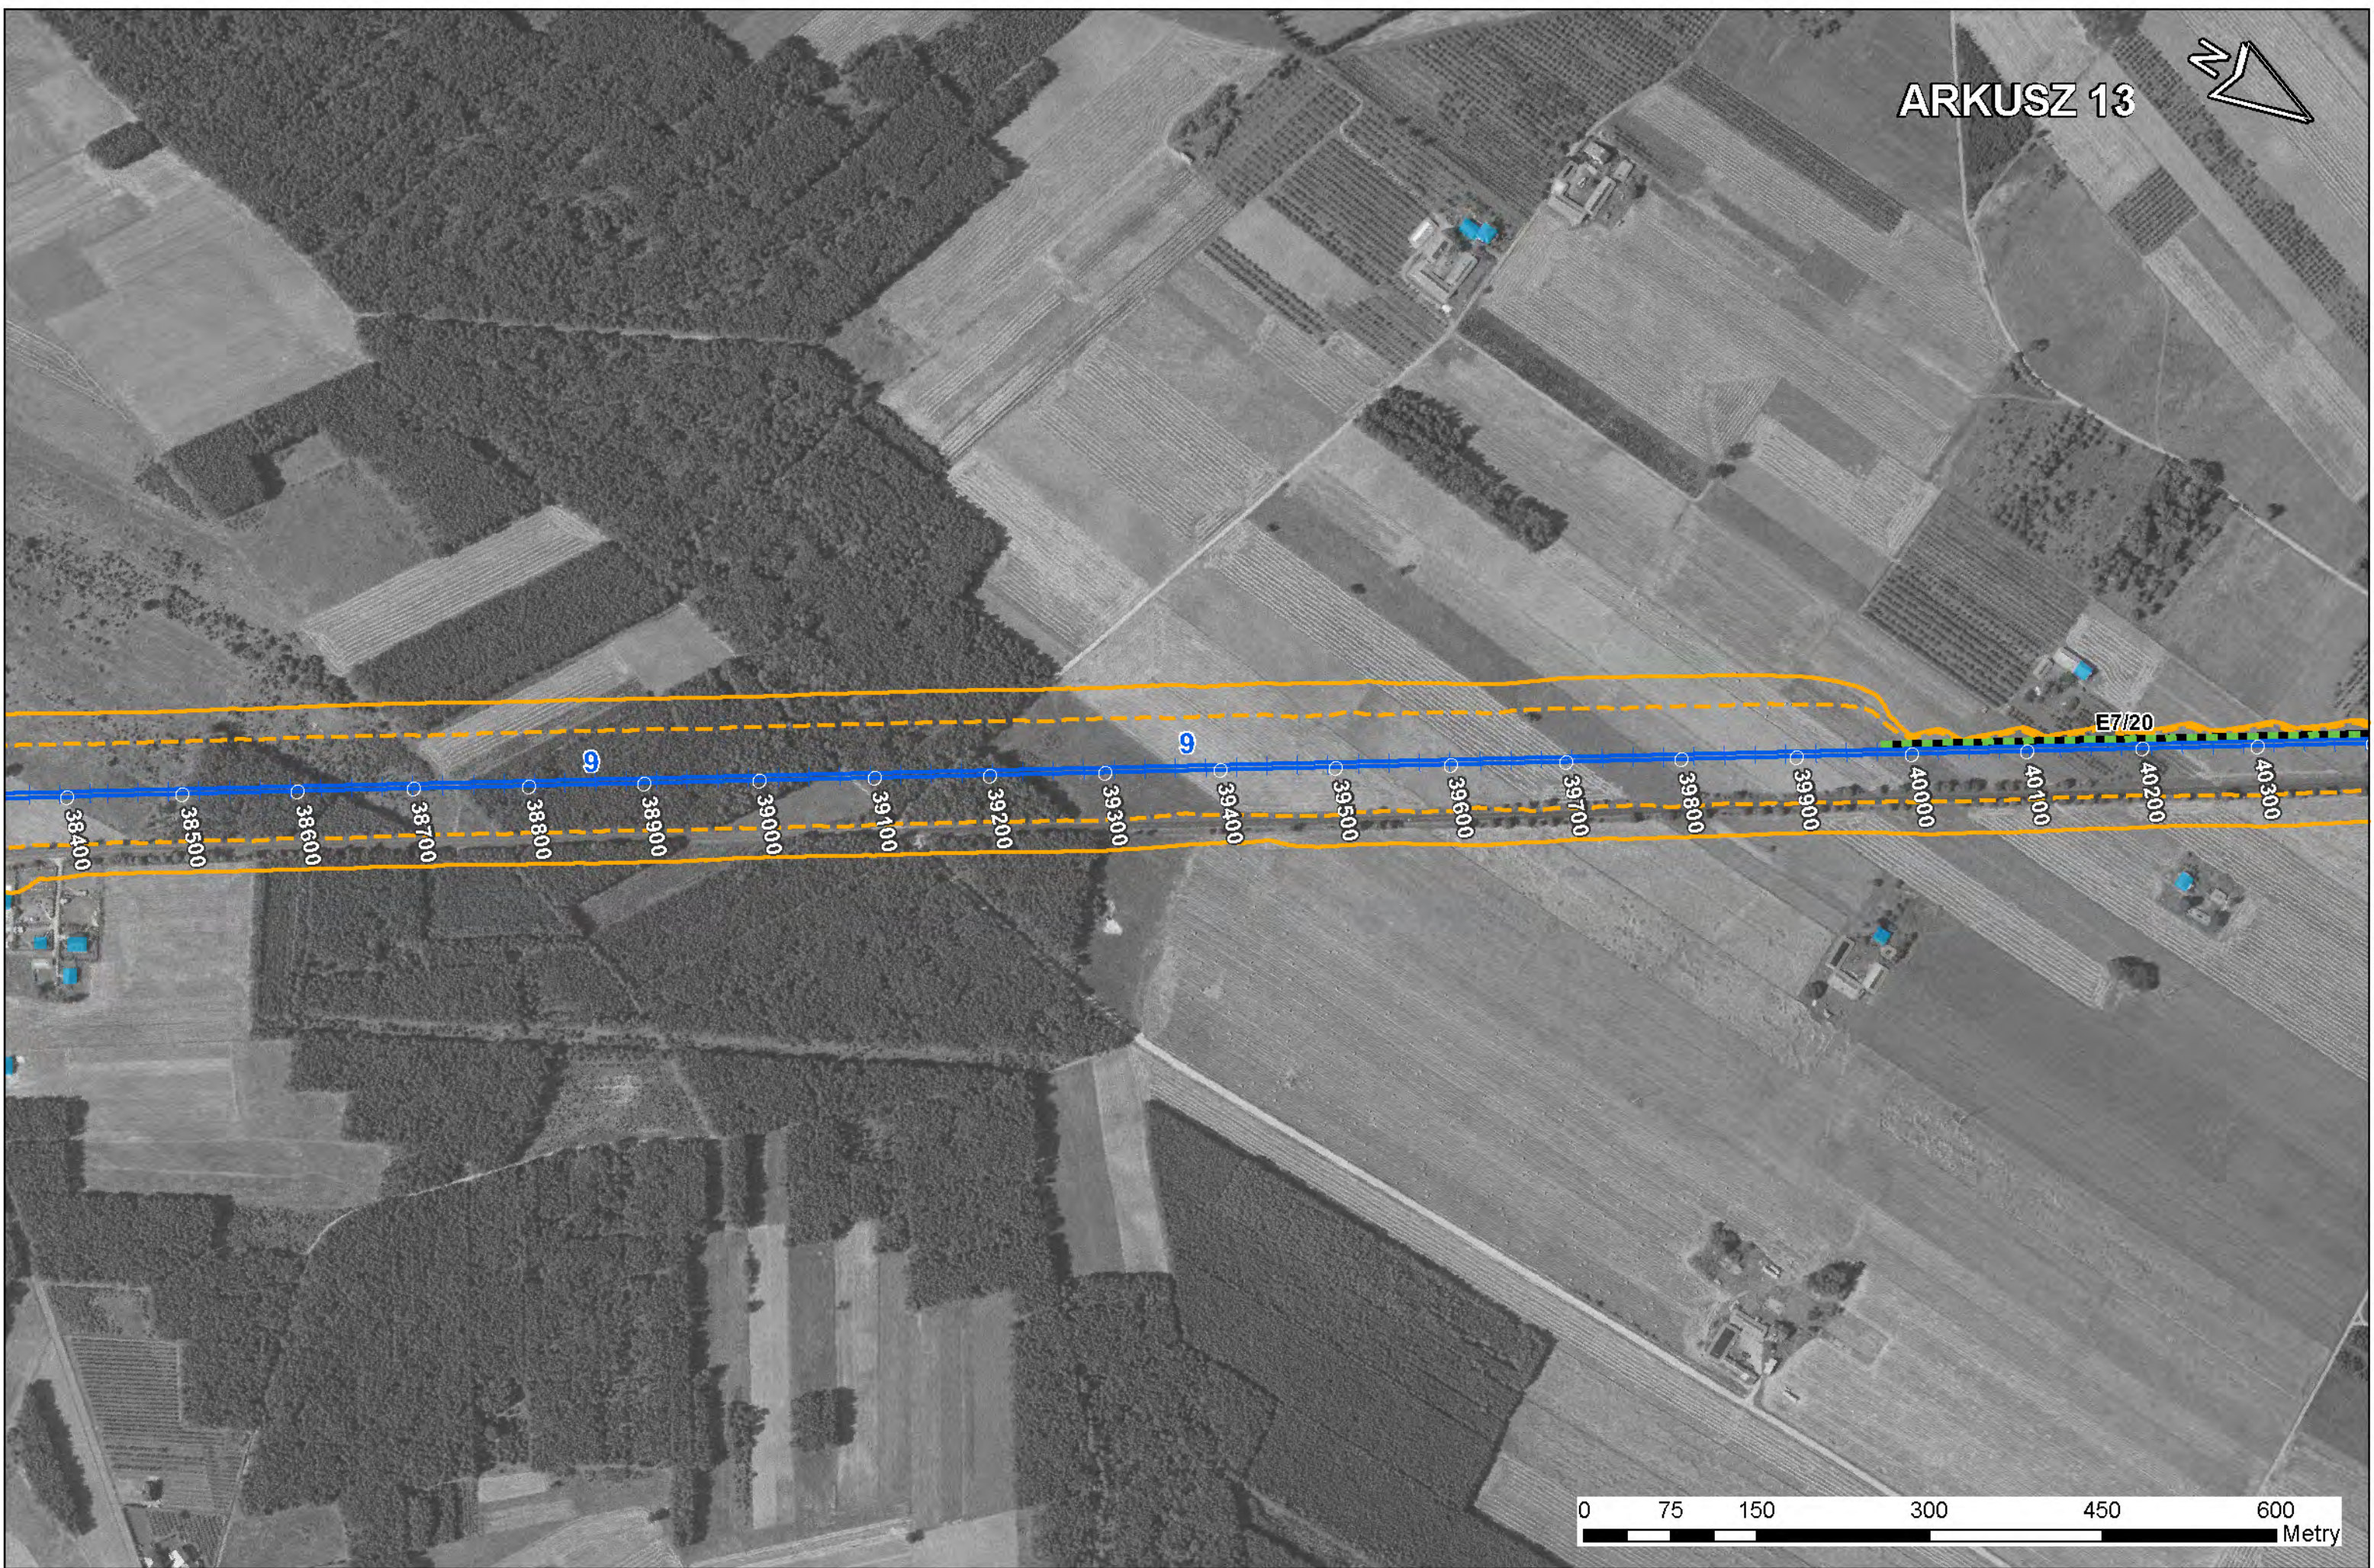

0 75 150 300 450 600 Metry

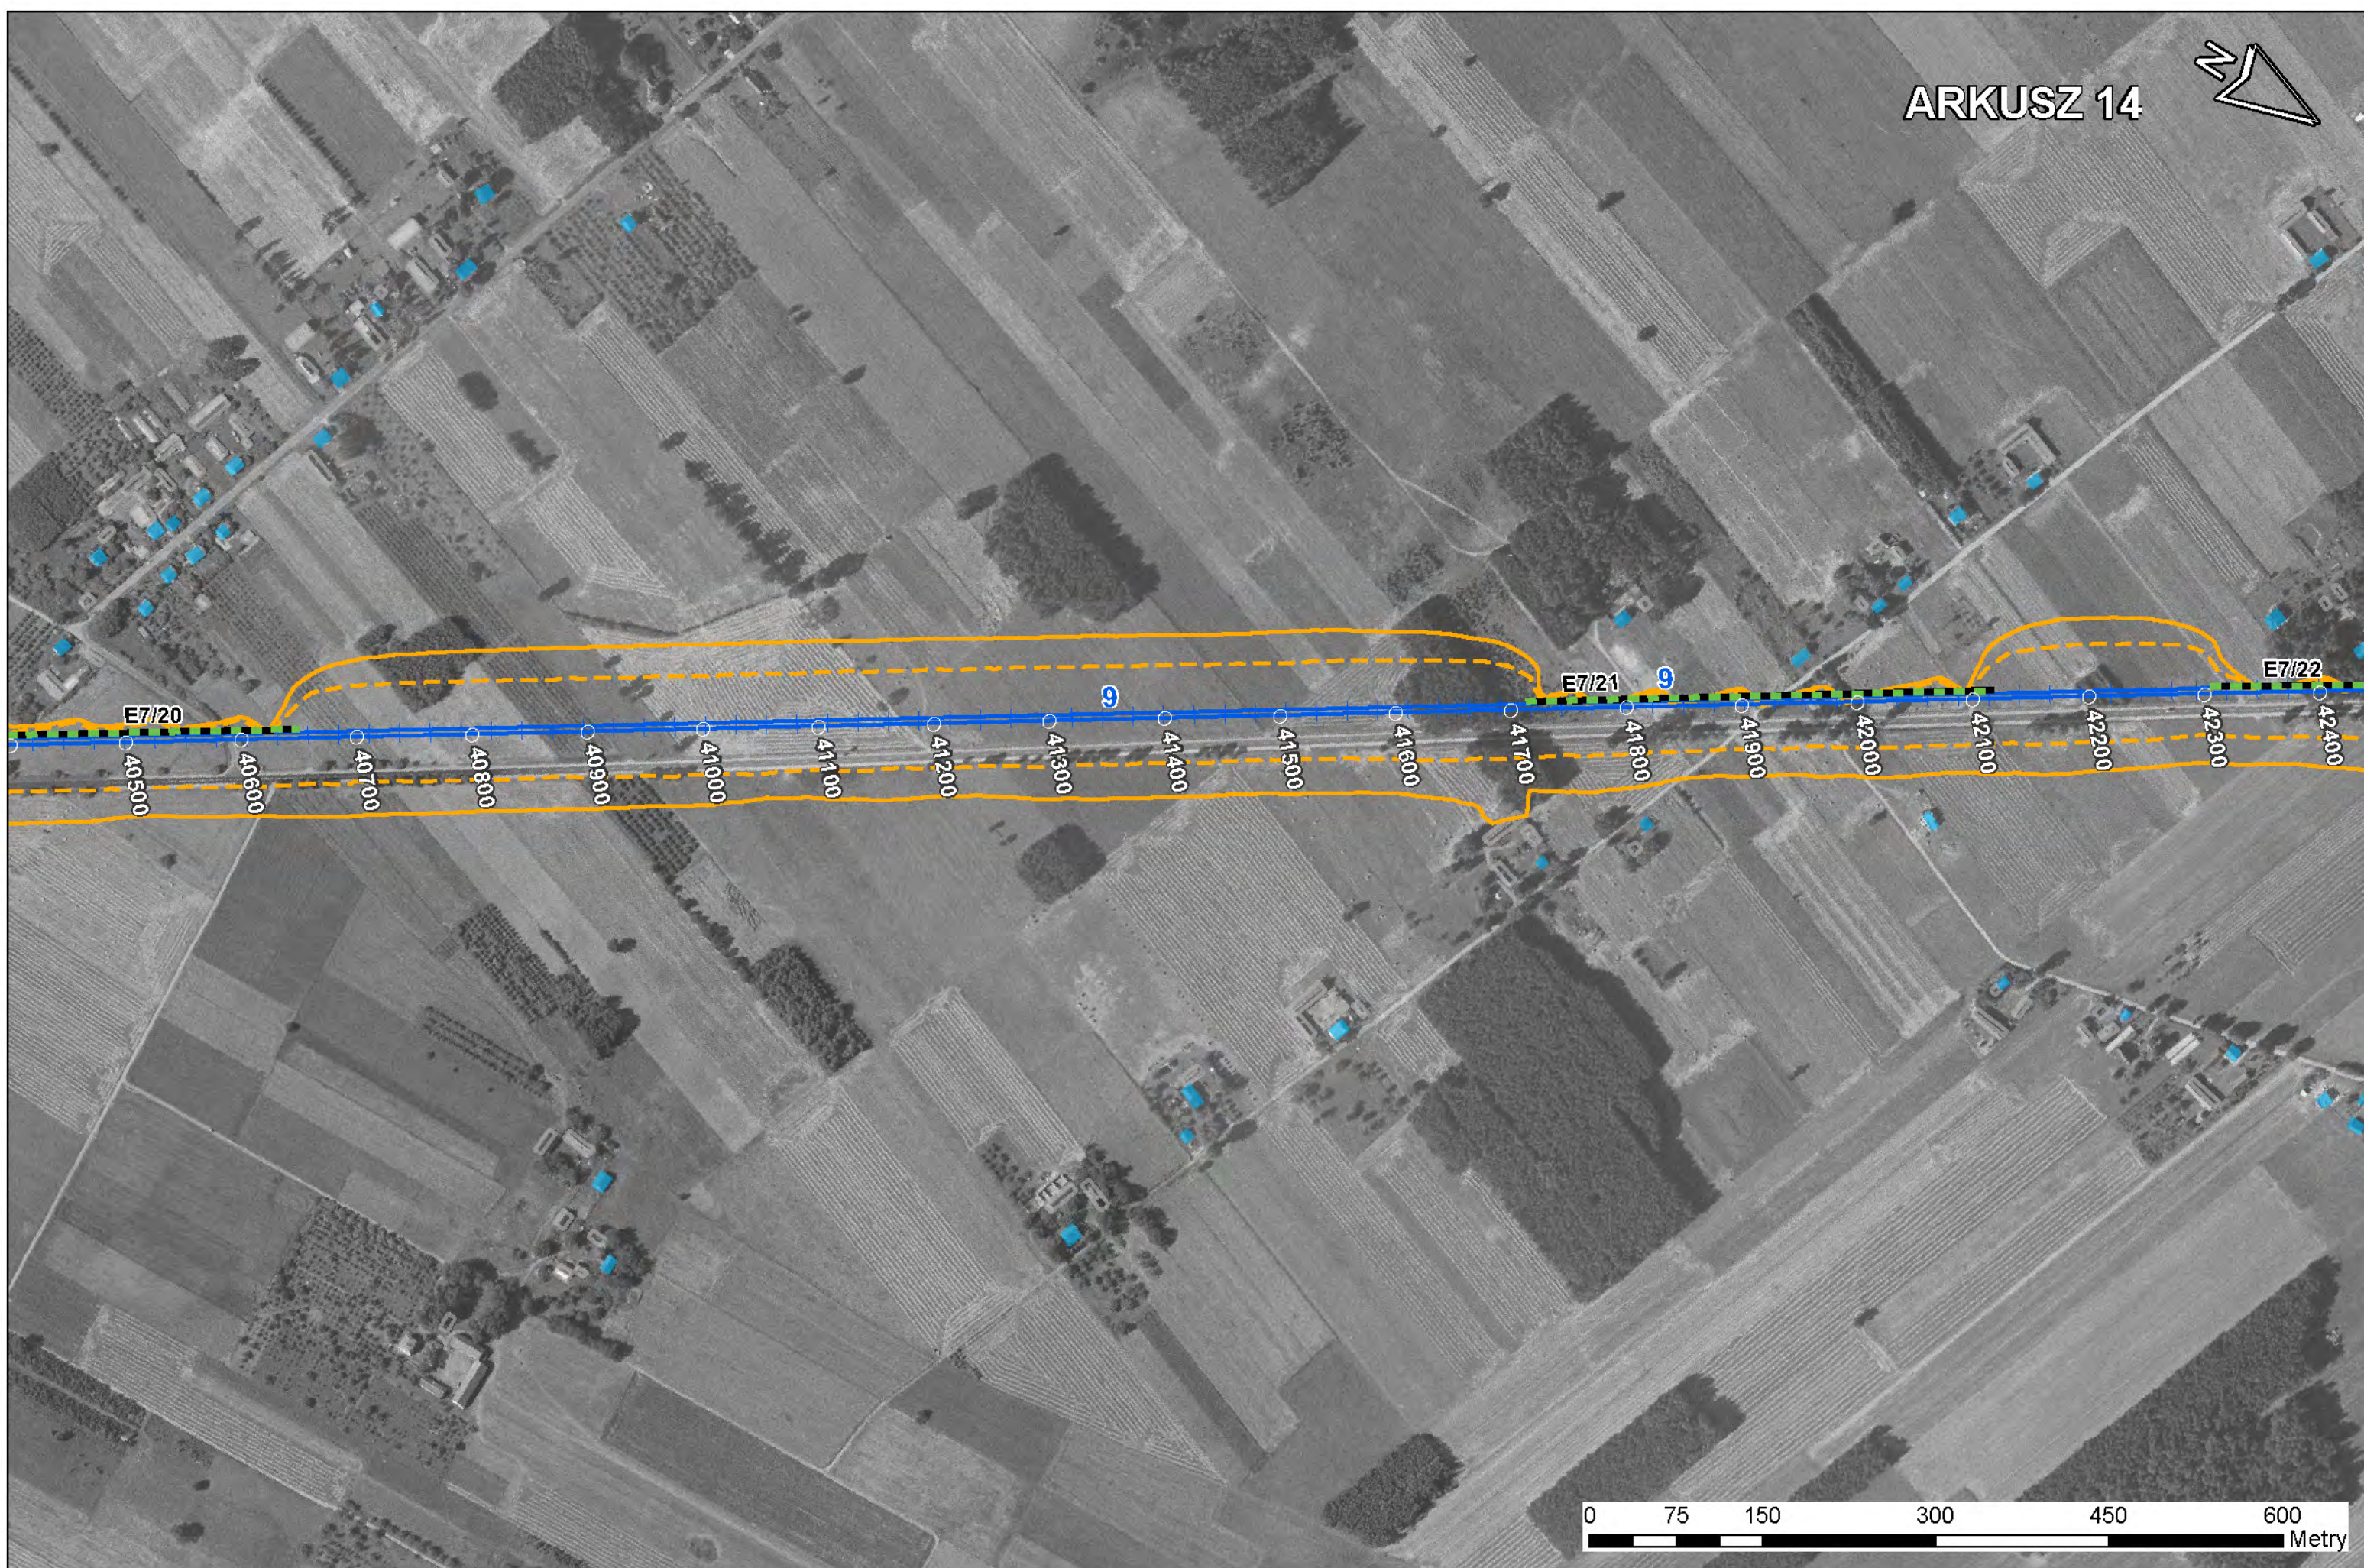
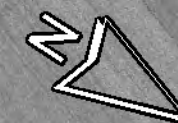


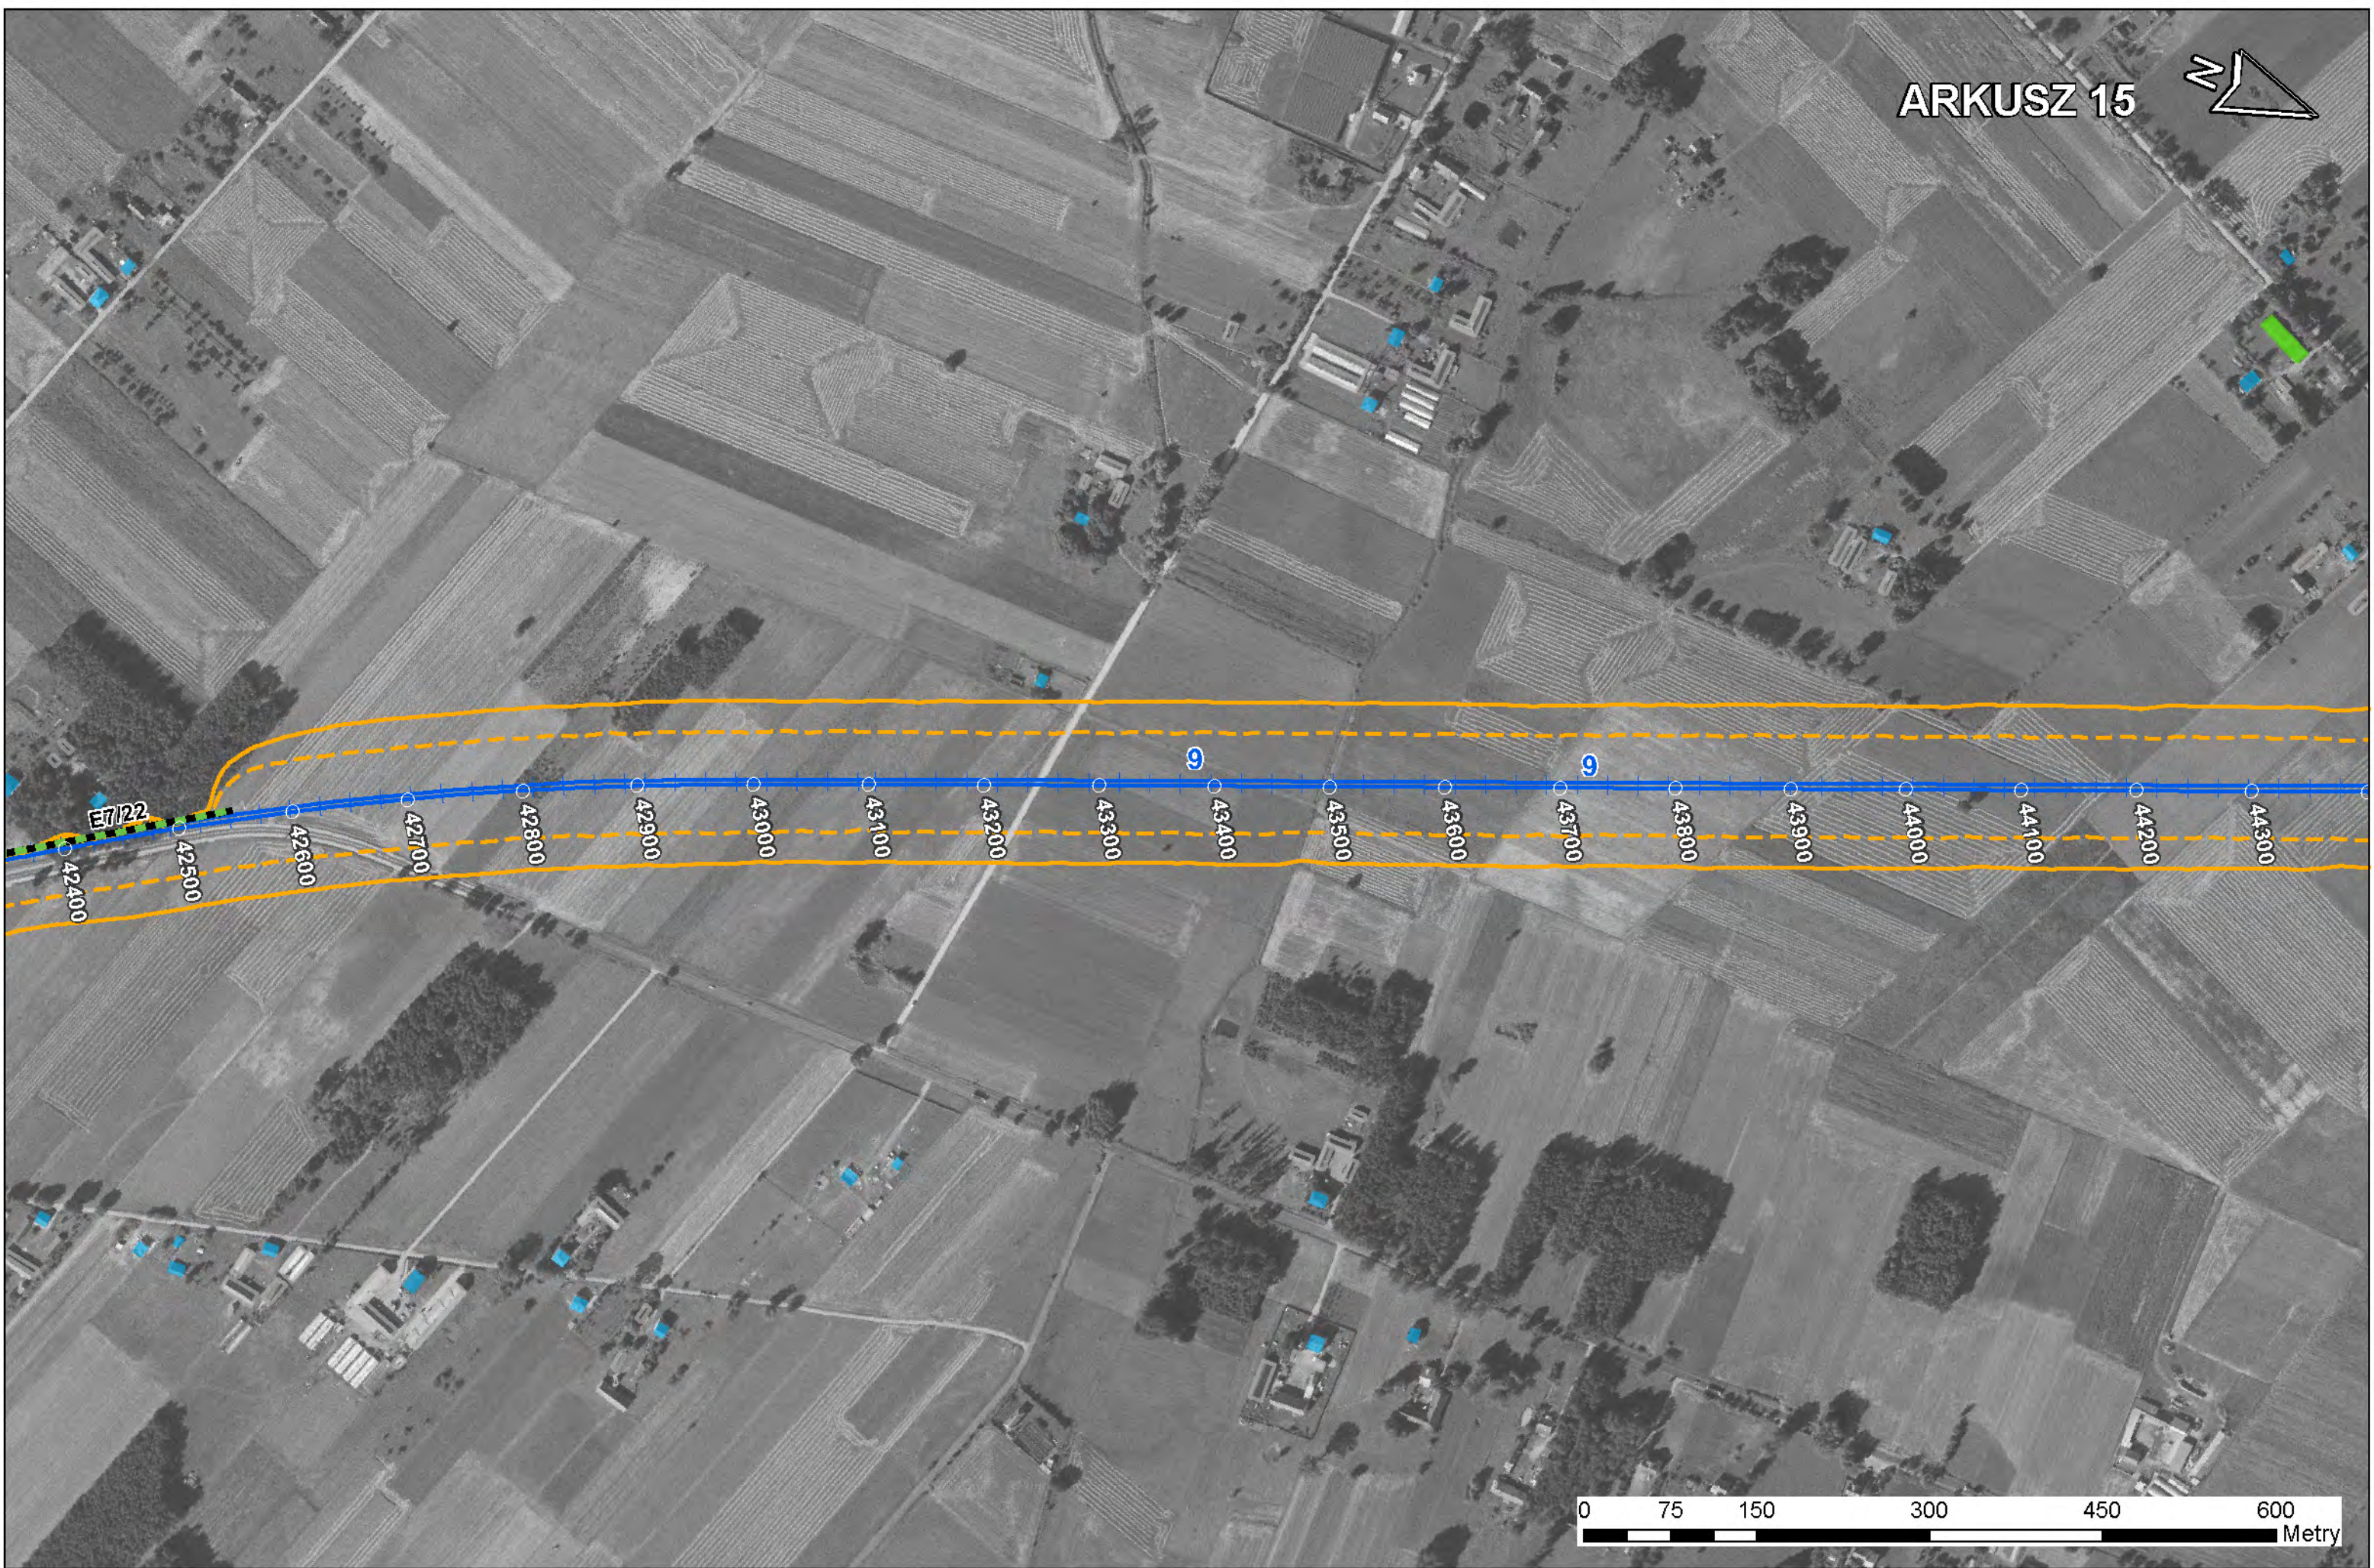






ARKUSZ 18

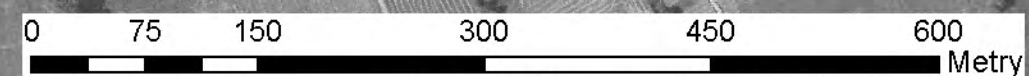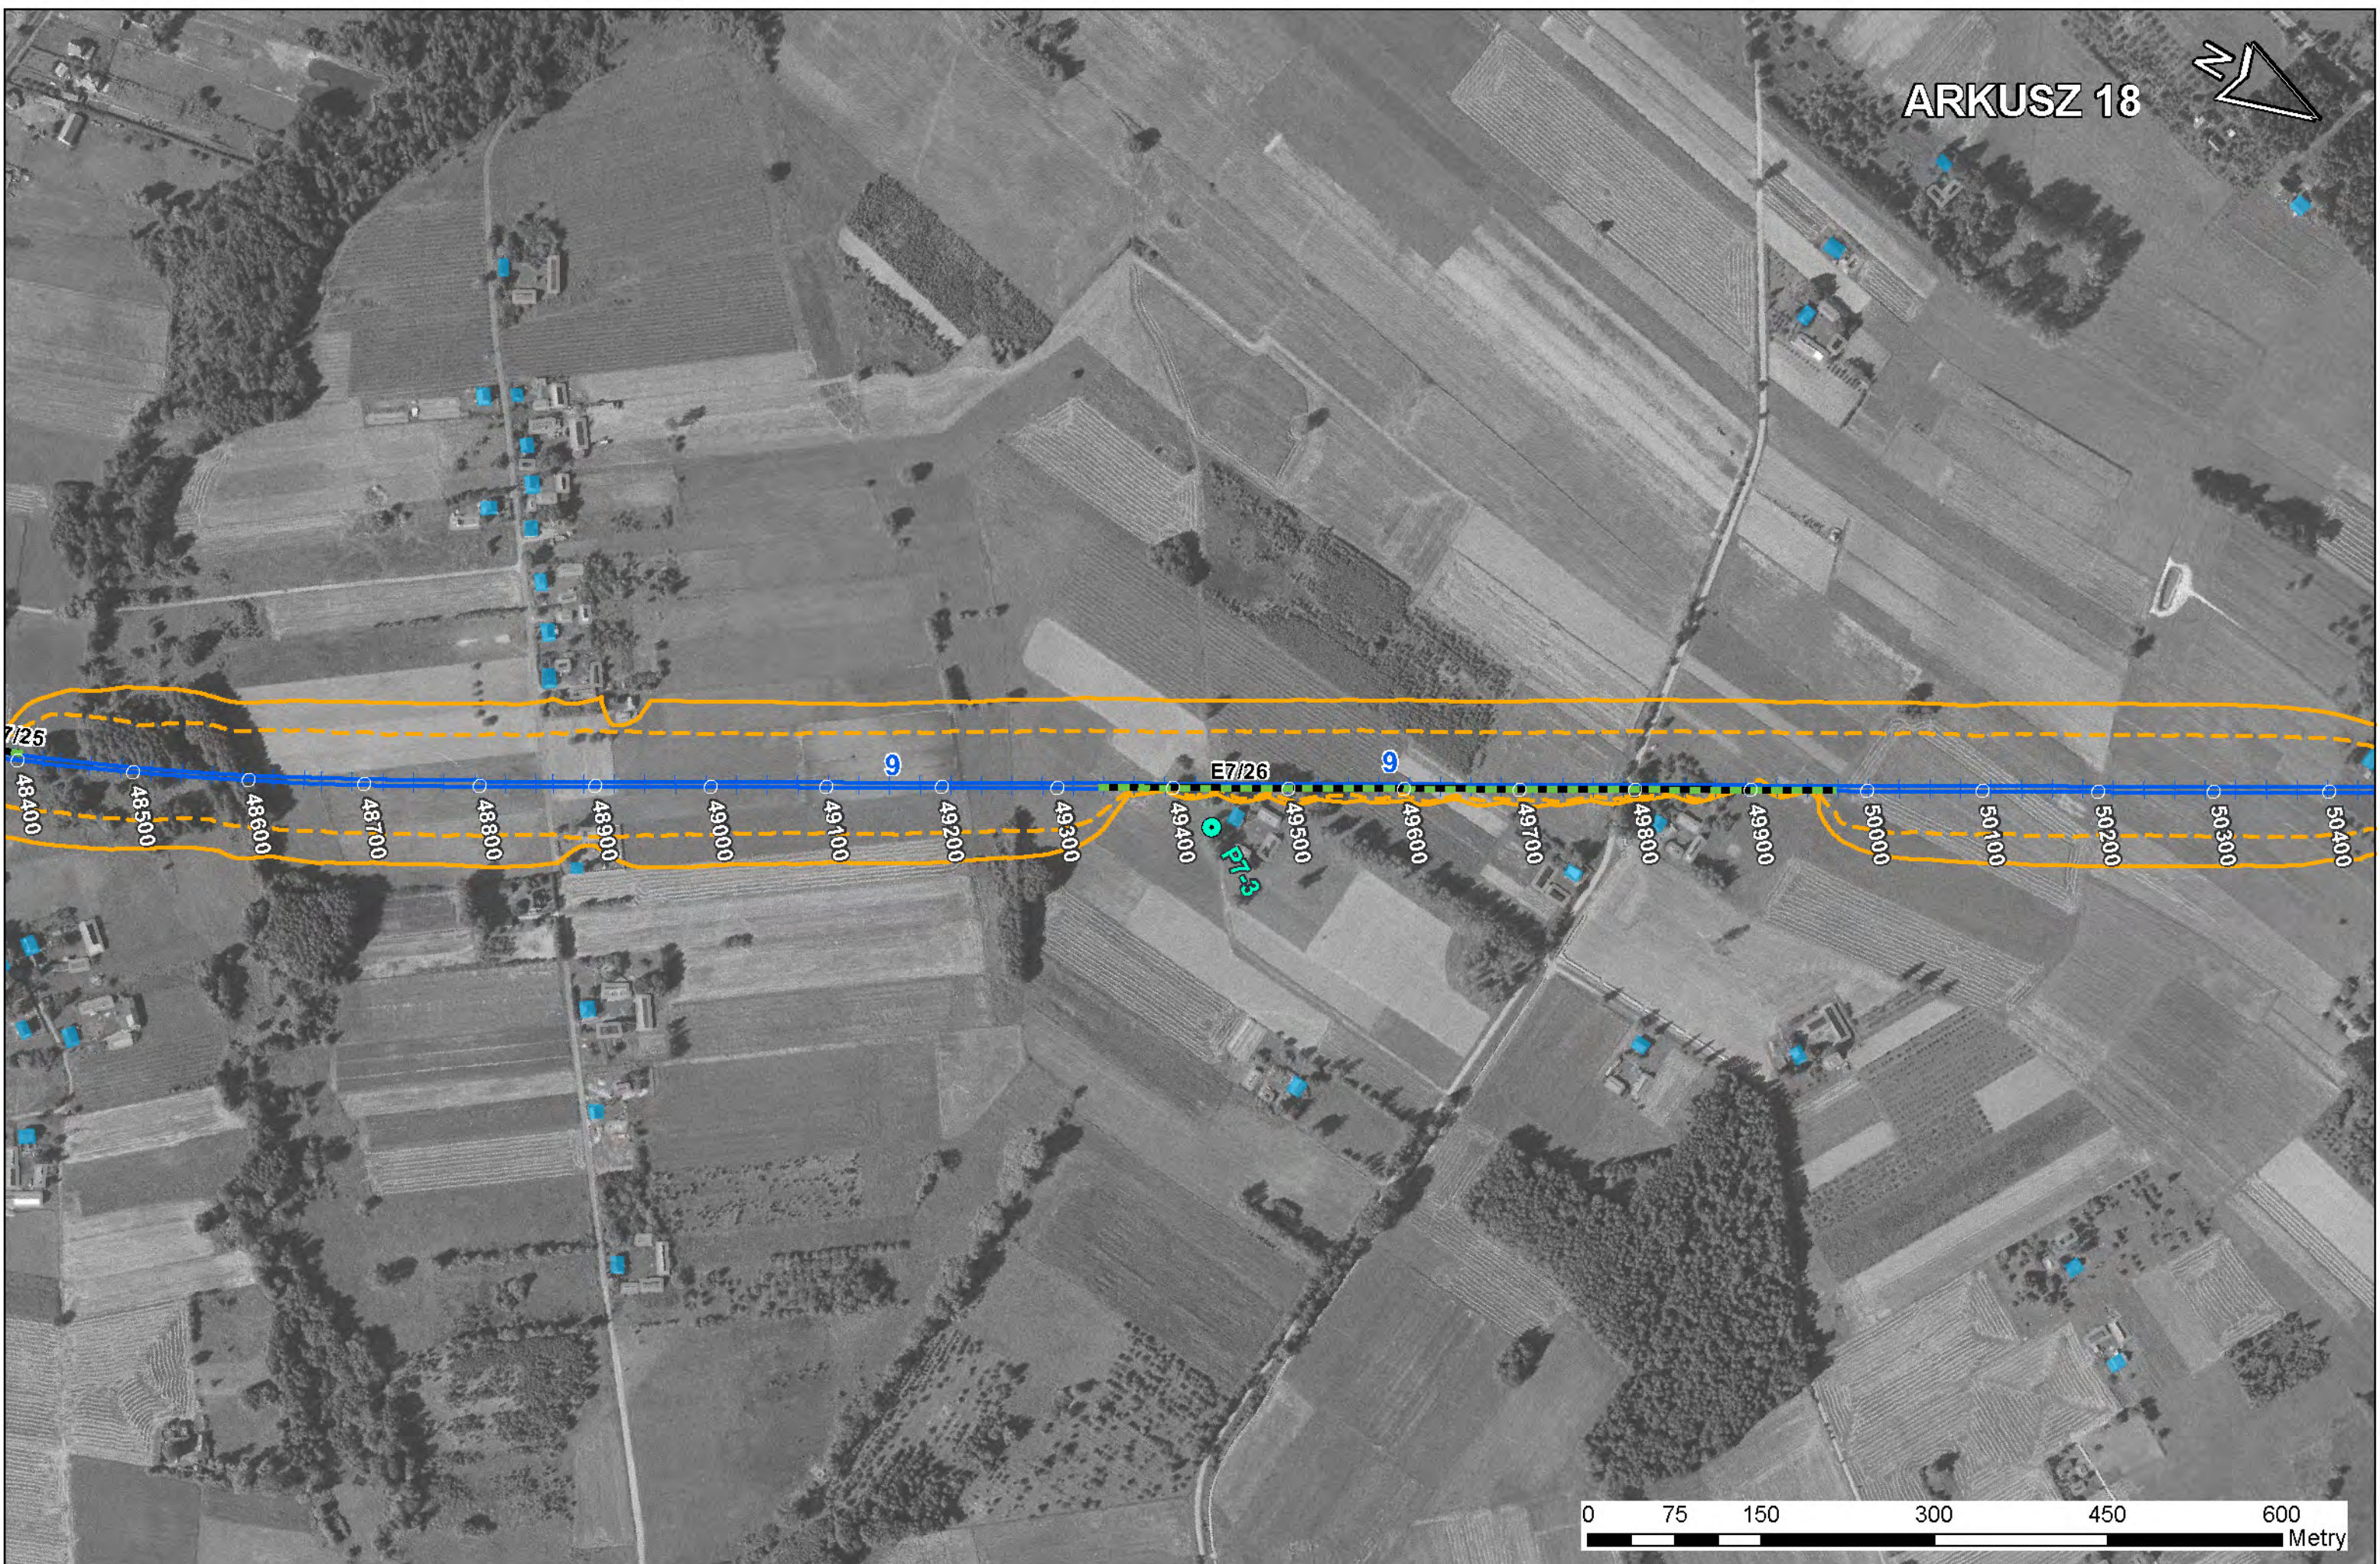


ARKUSZ 19

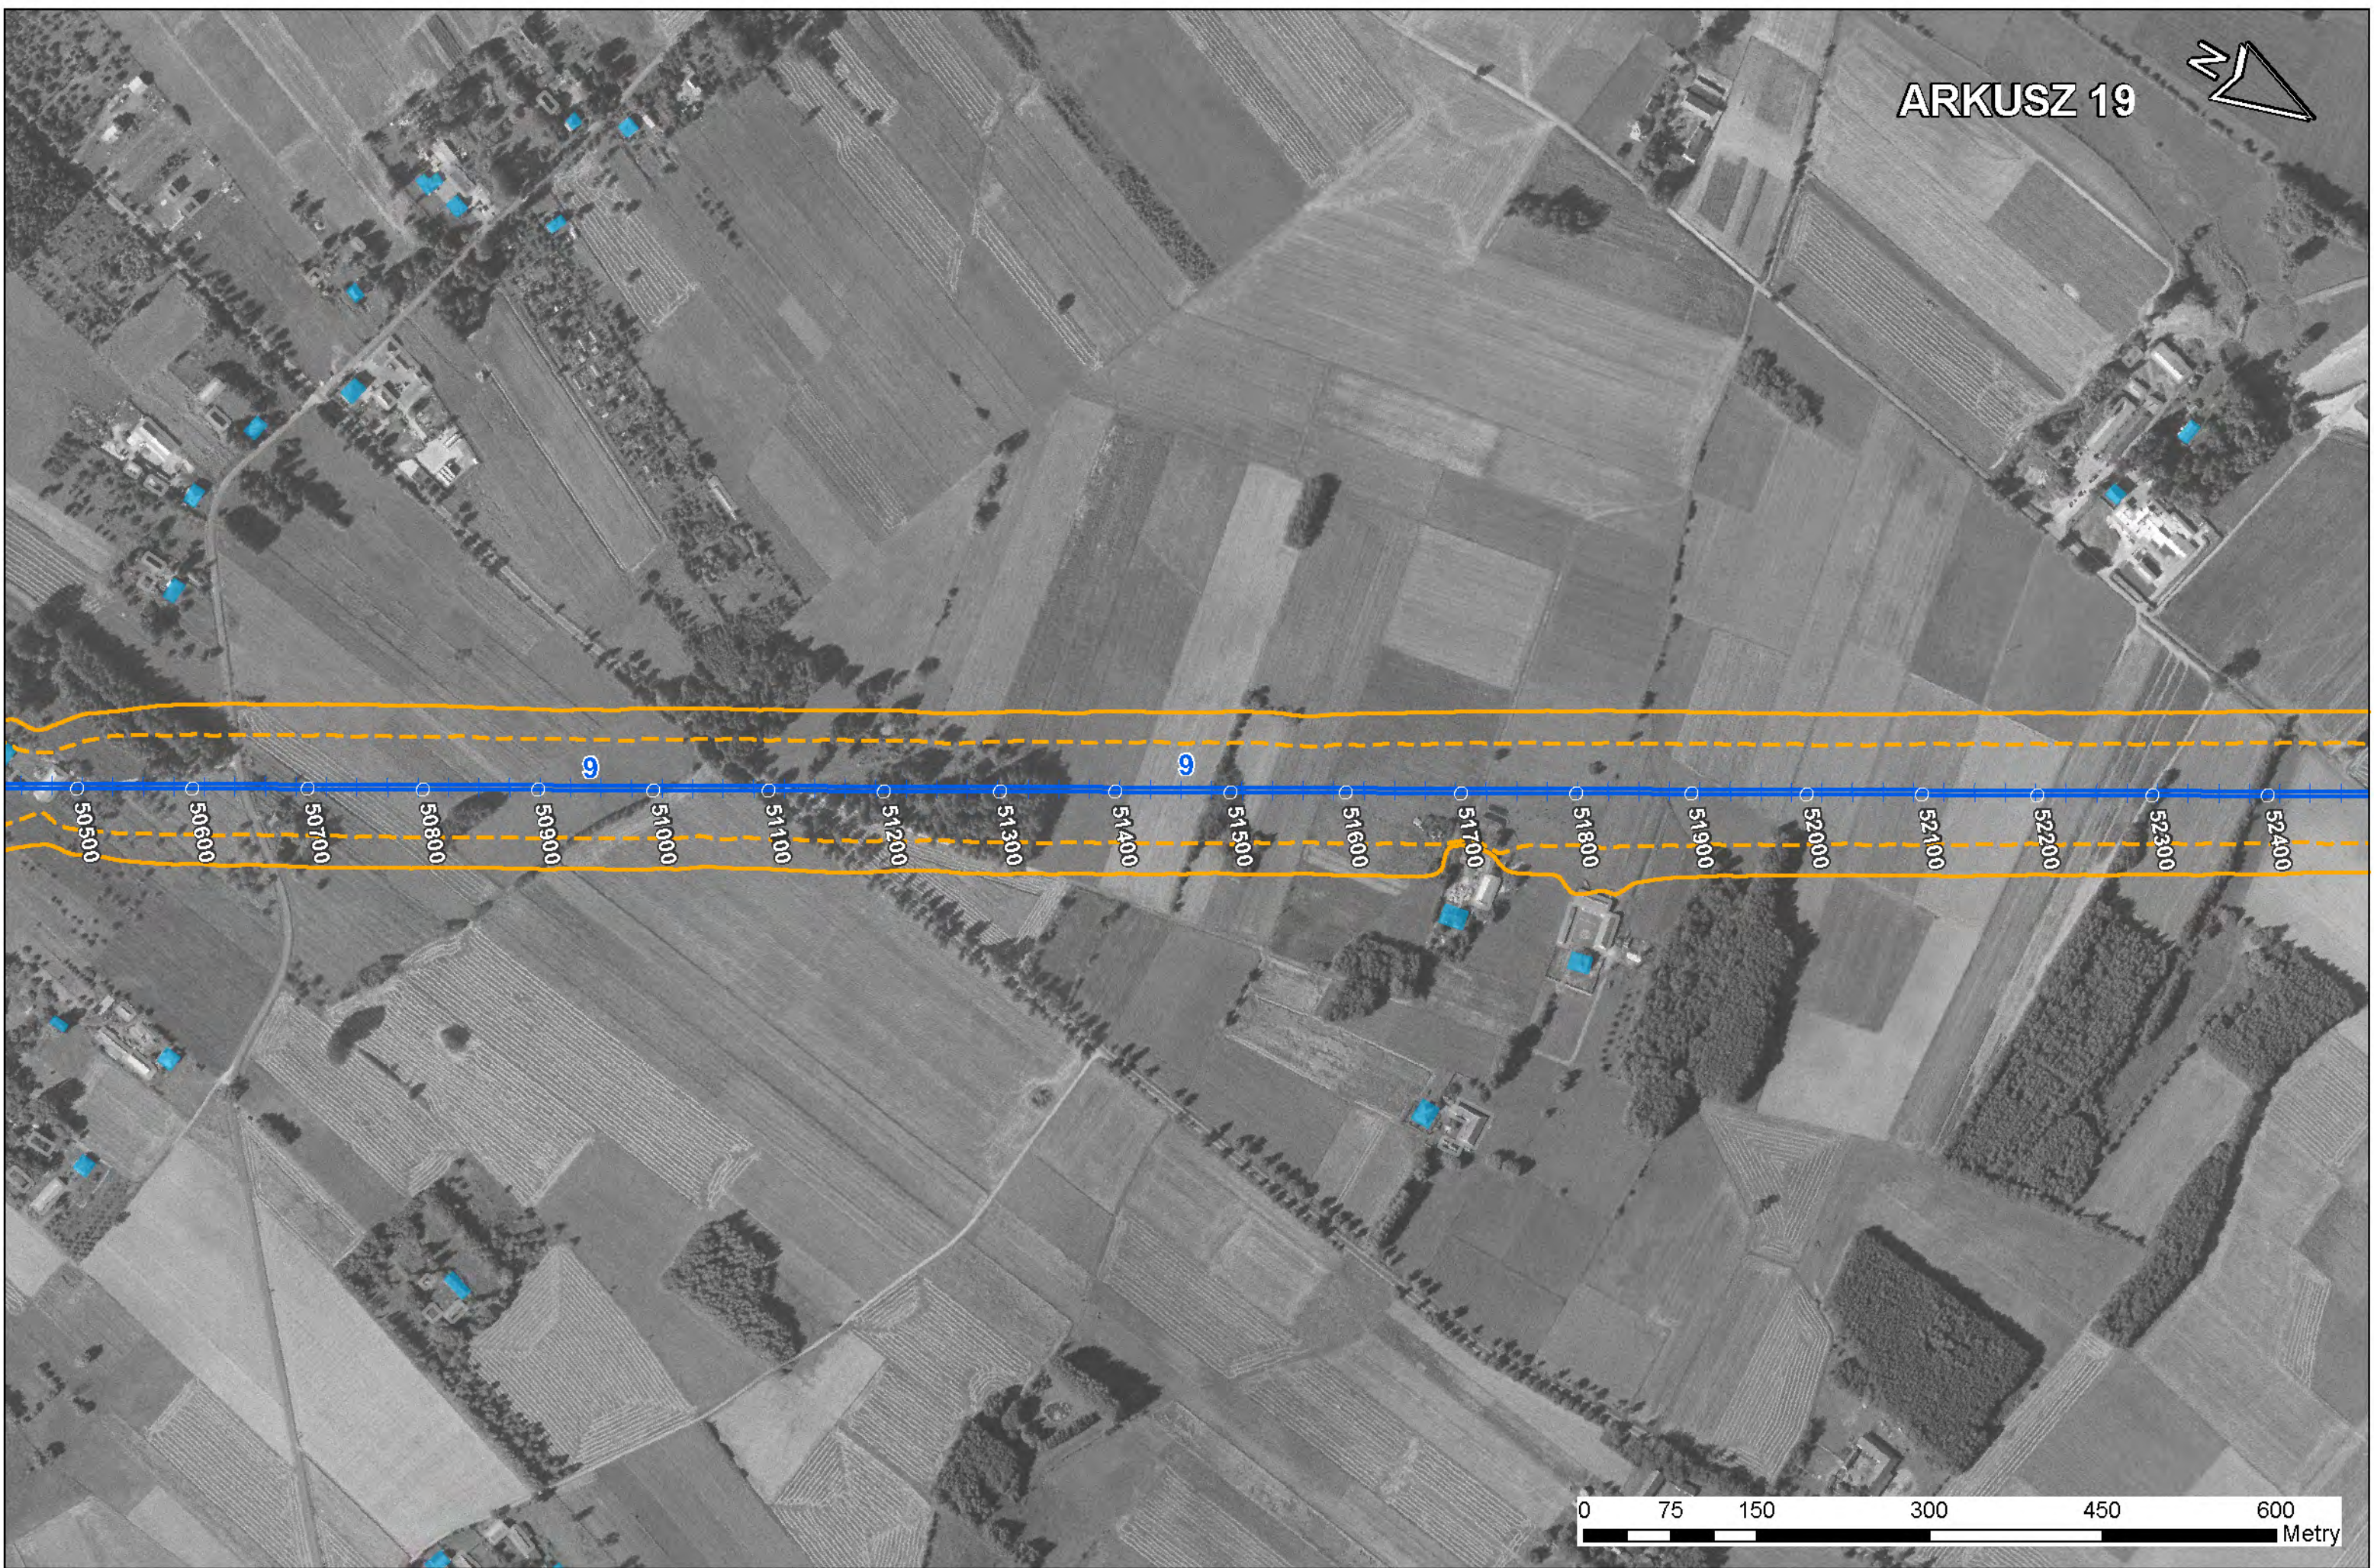



0 75 150 300 450 600 Metry

ARKUSZ 20

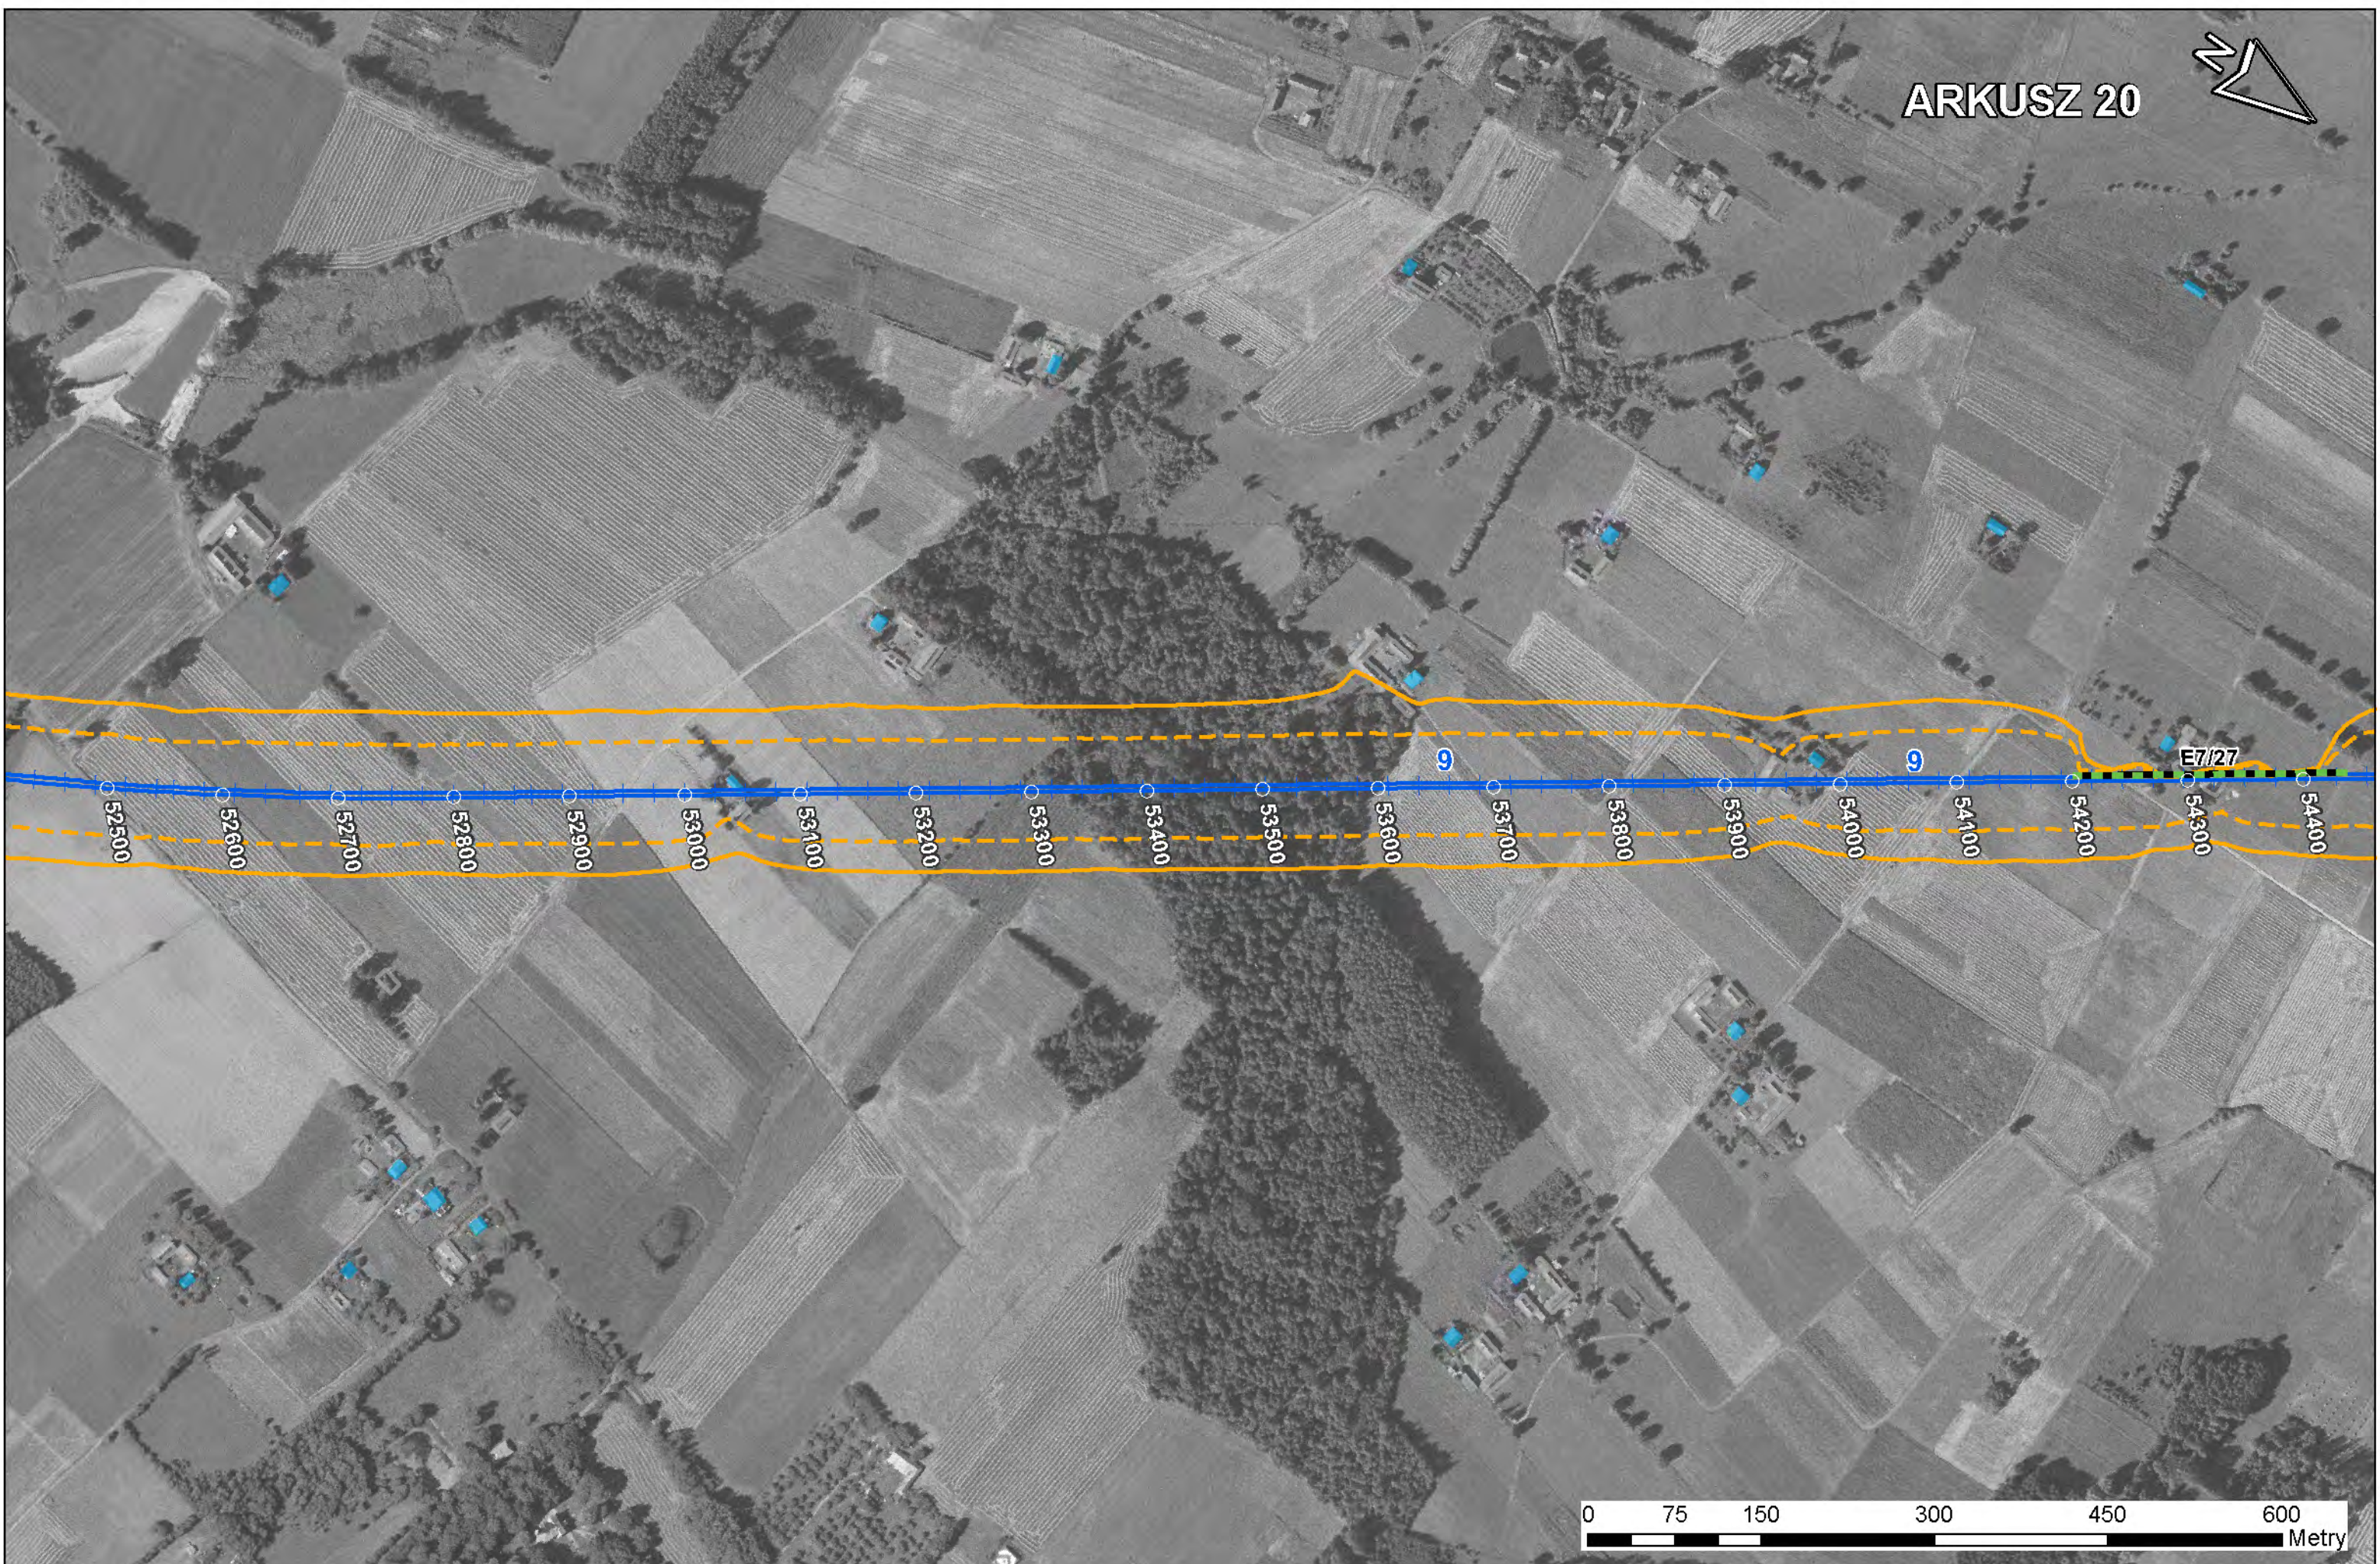

0 75 150 300 450 600 Metry

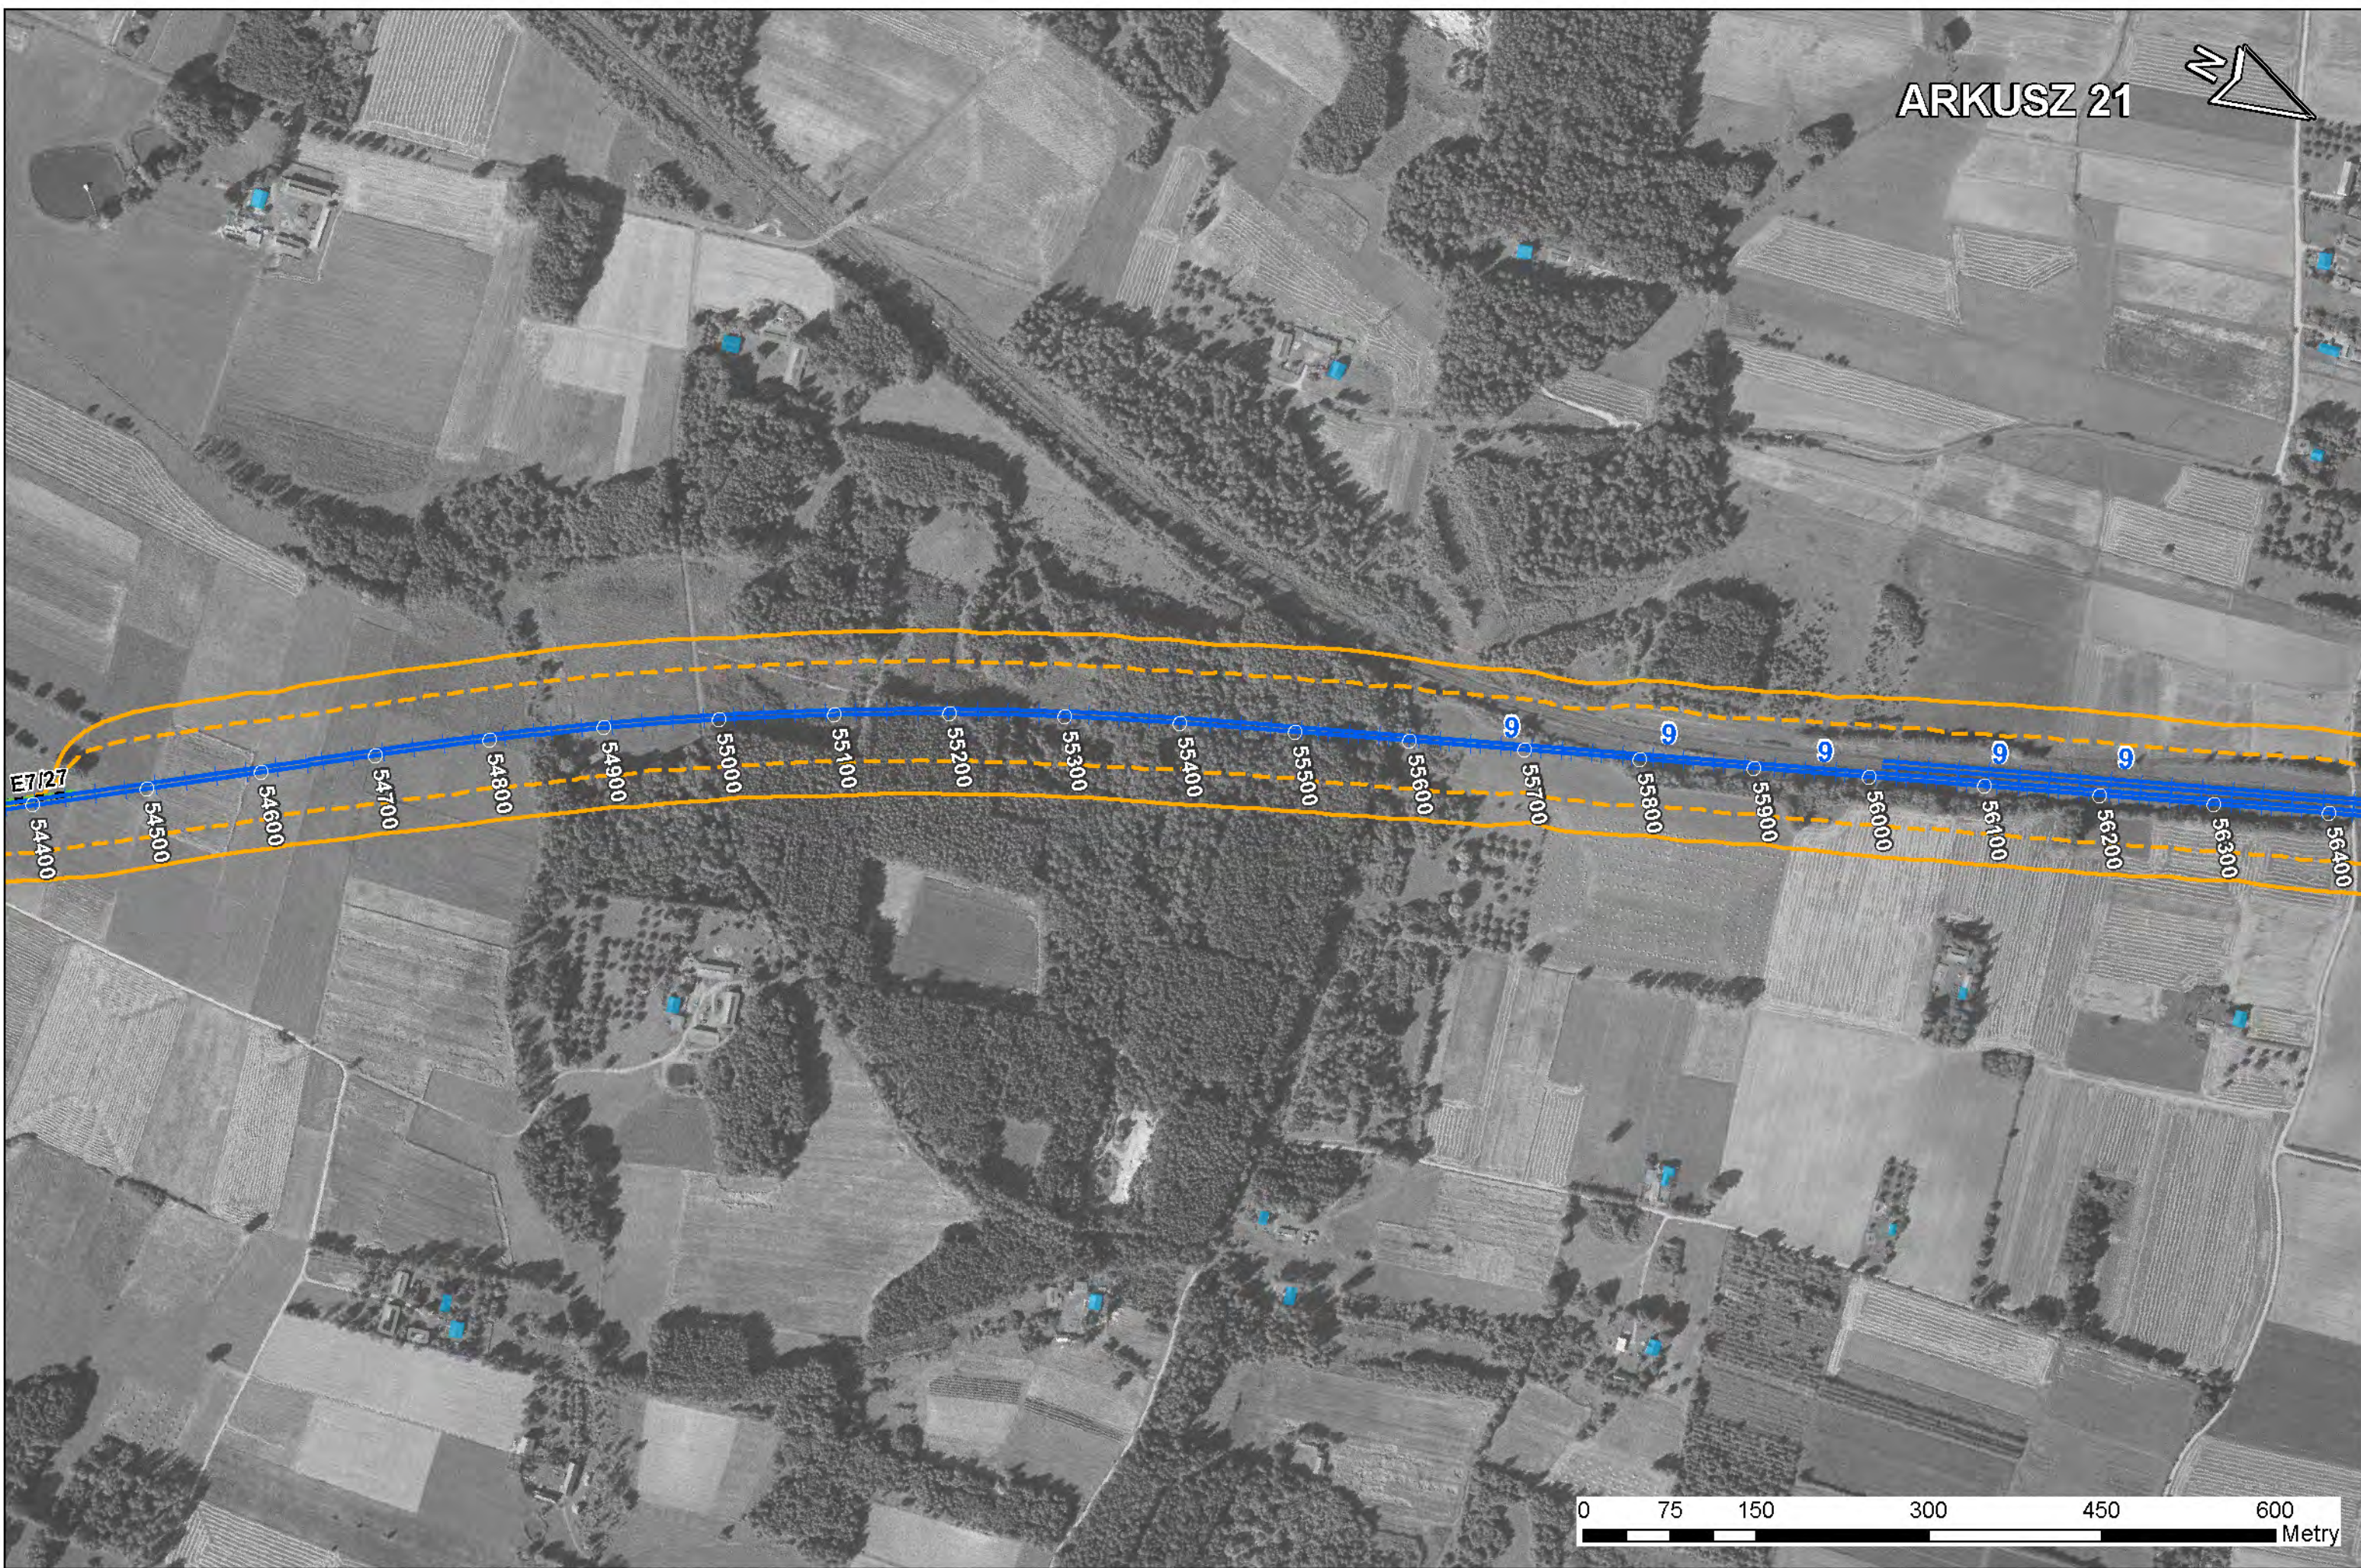

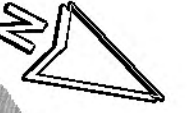

Świercze

