





Legenda:

-  oś
-  krawężniki
-  obrzeże
-  orientacyjne linie rozgraniczające

-	17.12.2008	RJa	RJa	KPo
Wydanie Issue	Data Date	Rysował By	Projektował Designed	Sprawił Checked

ARUP

Ove Arup & Partners International Limited Sp. z o.o.
 Oddział w Polsce
 Saska Crescent, ul. Królewska 16
 00-103 Warszawa Poland
 Tel +48 022 455 45 54 Fax +48 022 455 45 55
 www.arup.com

Klient / Client
Urząd Miasta i Gminy Piaseczno

Projekt / Job Title
**Studium komunikacyjne
 Gminy Piaseczno**

Tytuł Rysunku / Drawing Title
**Skrzyżowanie ulicy
 Cyraneczki z ulicą
 Julianowską**


Skala na A3 / Scale at A3
1:1000

Branża / Discipline
Transport

Faza Projektu / Drawing Status

Wersja końcowa

Nr Projektu Job No	Nr Rysunku Drawing No	Wydanie Issue
124749	CP 100 01	-

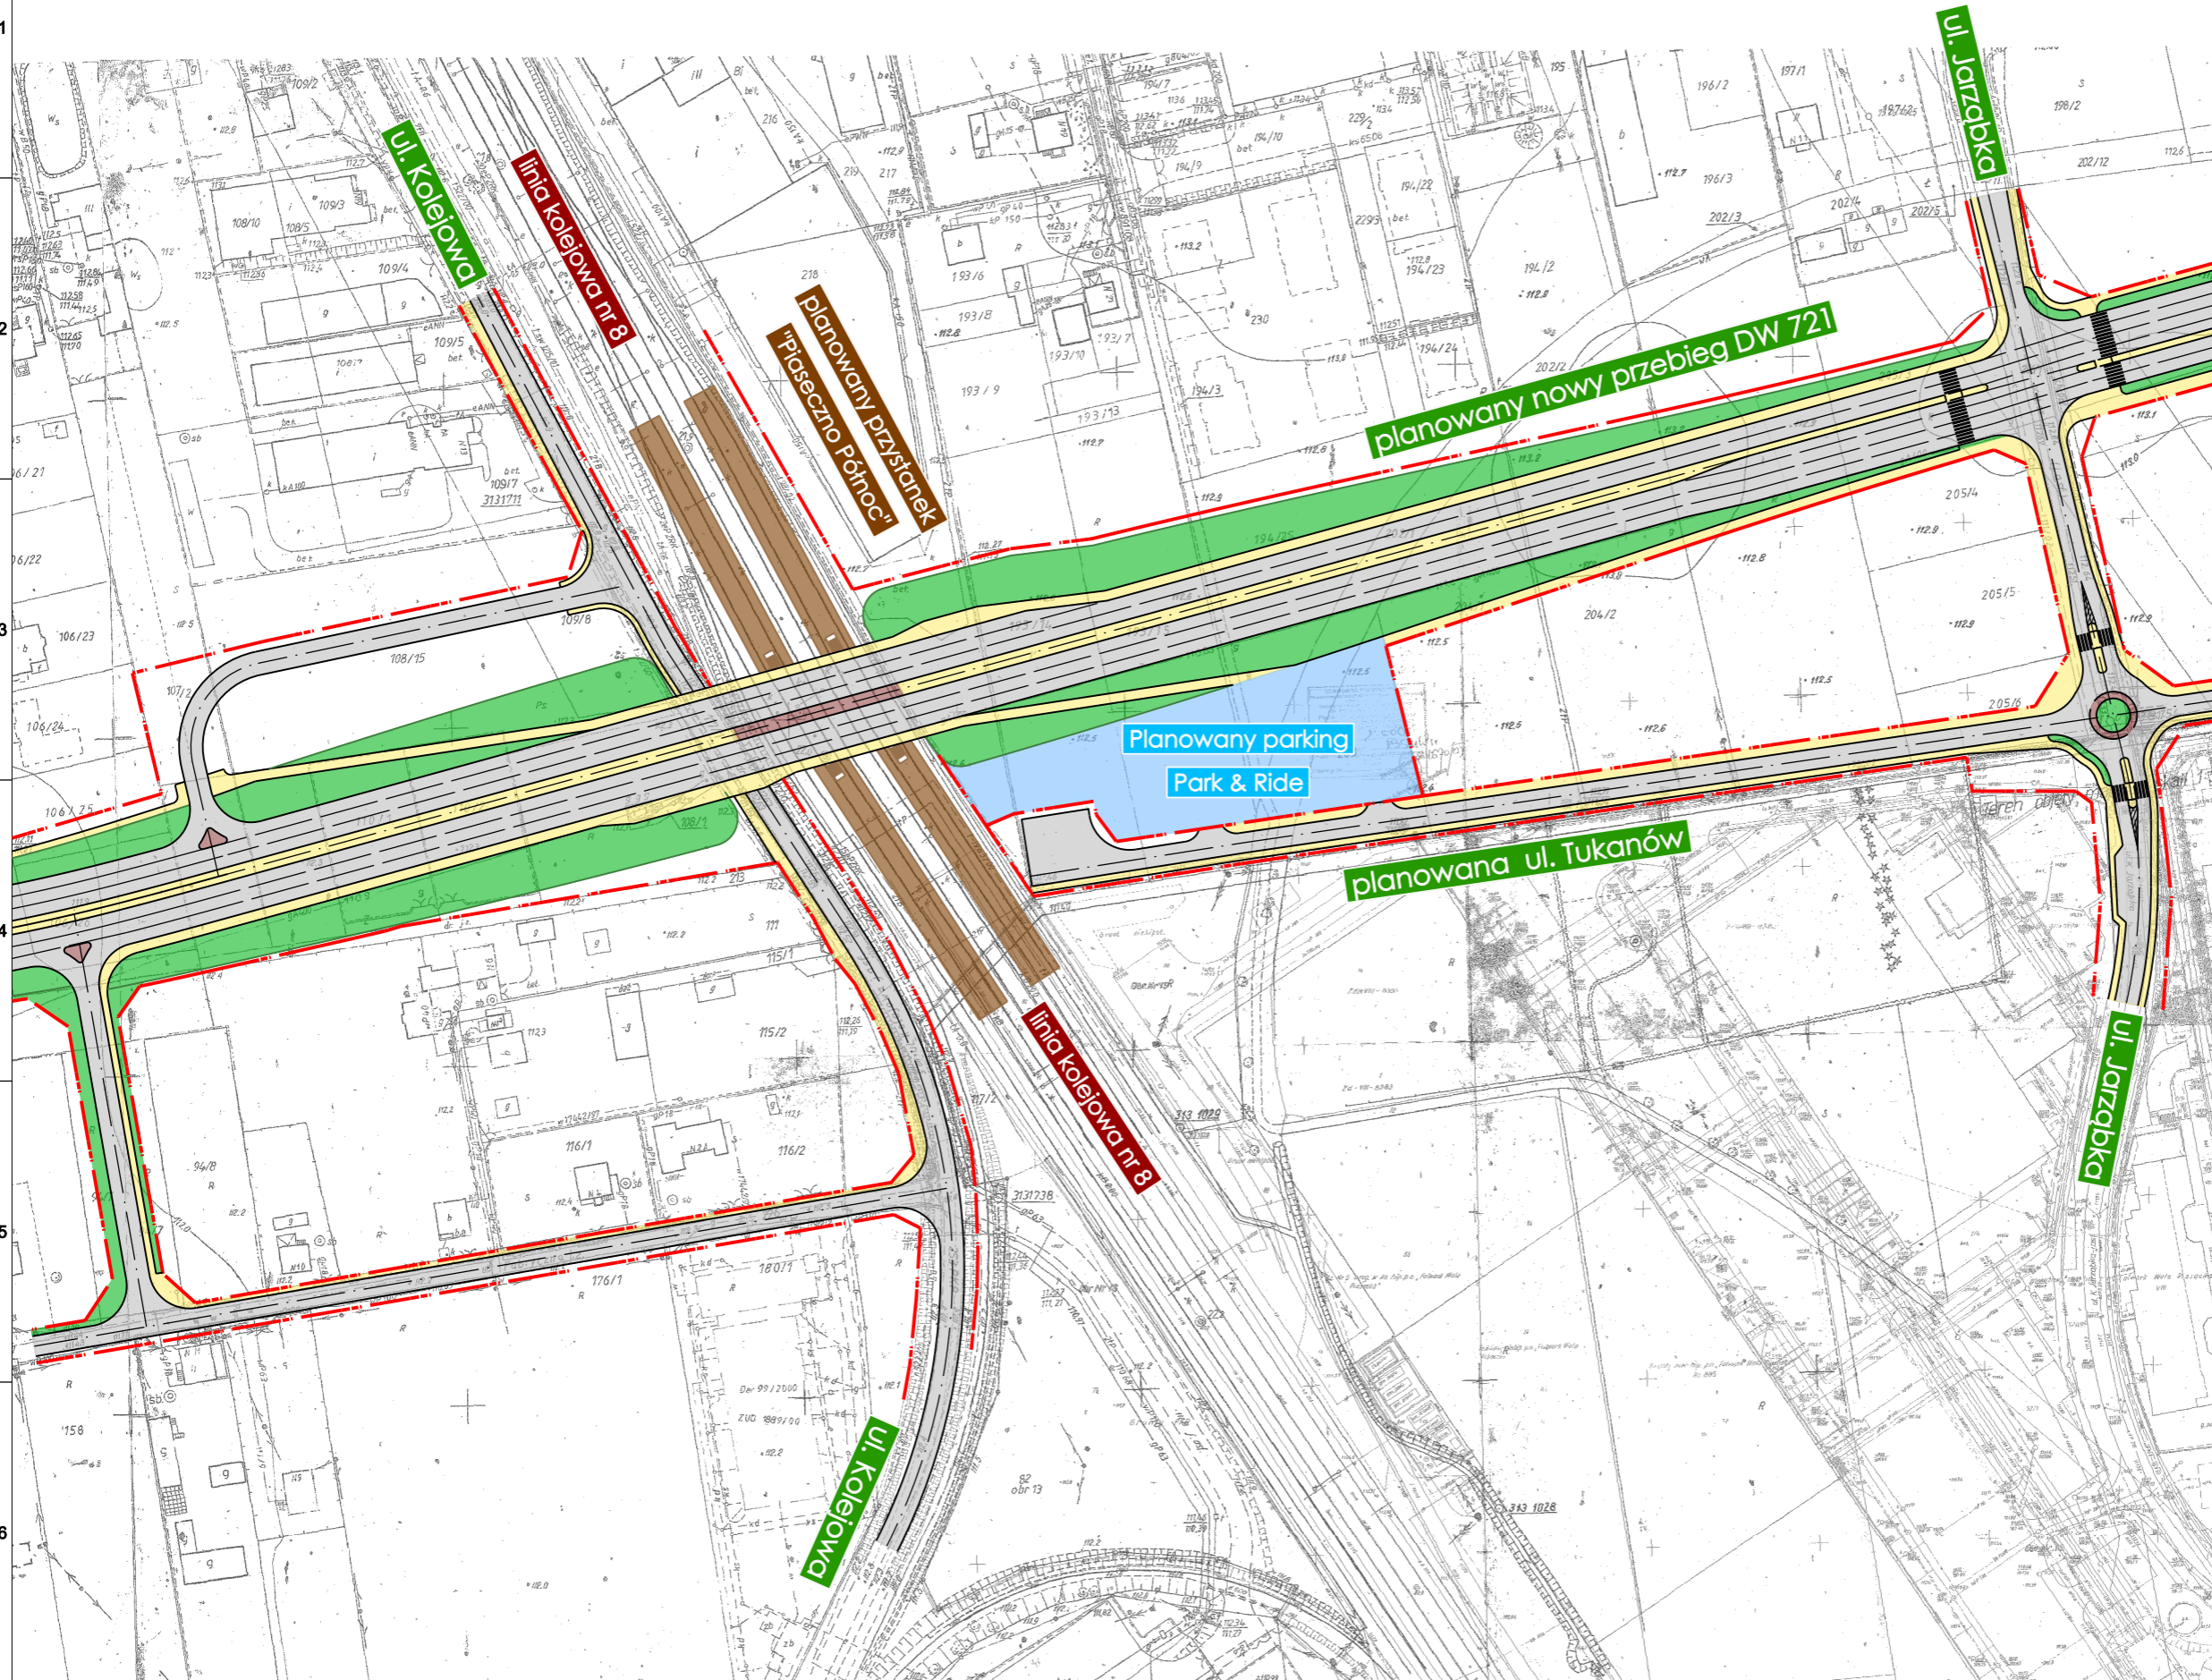

Legenda:

- oś
- krawężniki
- obrzeże
- orientacyjne linie rozgraniczające

-	17.12.2008	RJa	RJa	KPo
Wydanie Issue	Data Date	Rysował By	Projektował Designed	Sprawił Checked

ARUP

Ove Arup & Partners International Limited Sp. z o.o.
 Oddział w Polsce
 Saska Crescent, ul. Królewska 16
 00-103 Warszawa Poland
 Tel +48 022 455 45 54 Fax +48 022 455 45 55
 www.arup.com

Klient / Client
Urząd Miasta i Gminy Piaseczno

Projekt / Job Title
**Studium komunikacyjne
 Gminy Piaseczno**

Tytuł Rysunku / Drawing Title
**Węzeł "DW 721/ul. Kolejowa"
 z planowanym przystankiem
 "Piaseczno Północ"**


Skala na A3 / Scale at A3
1:2000

Branża / Discipline
Transport

Faza Projektu / Drawing Status

Wersja końcowa

Nr Projektu Job No	Nr Rysunku Drawing No	Wydanie Issue
124749	CP 100 02	-

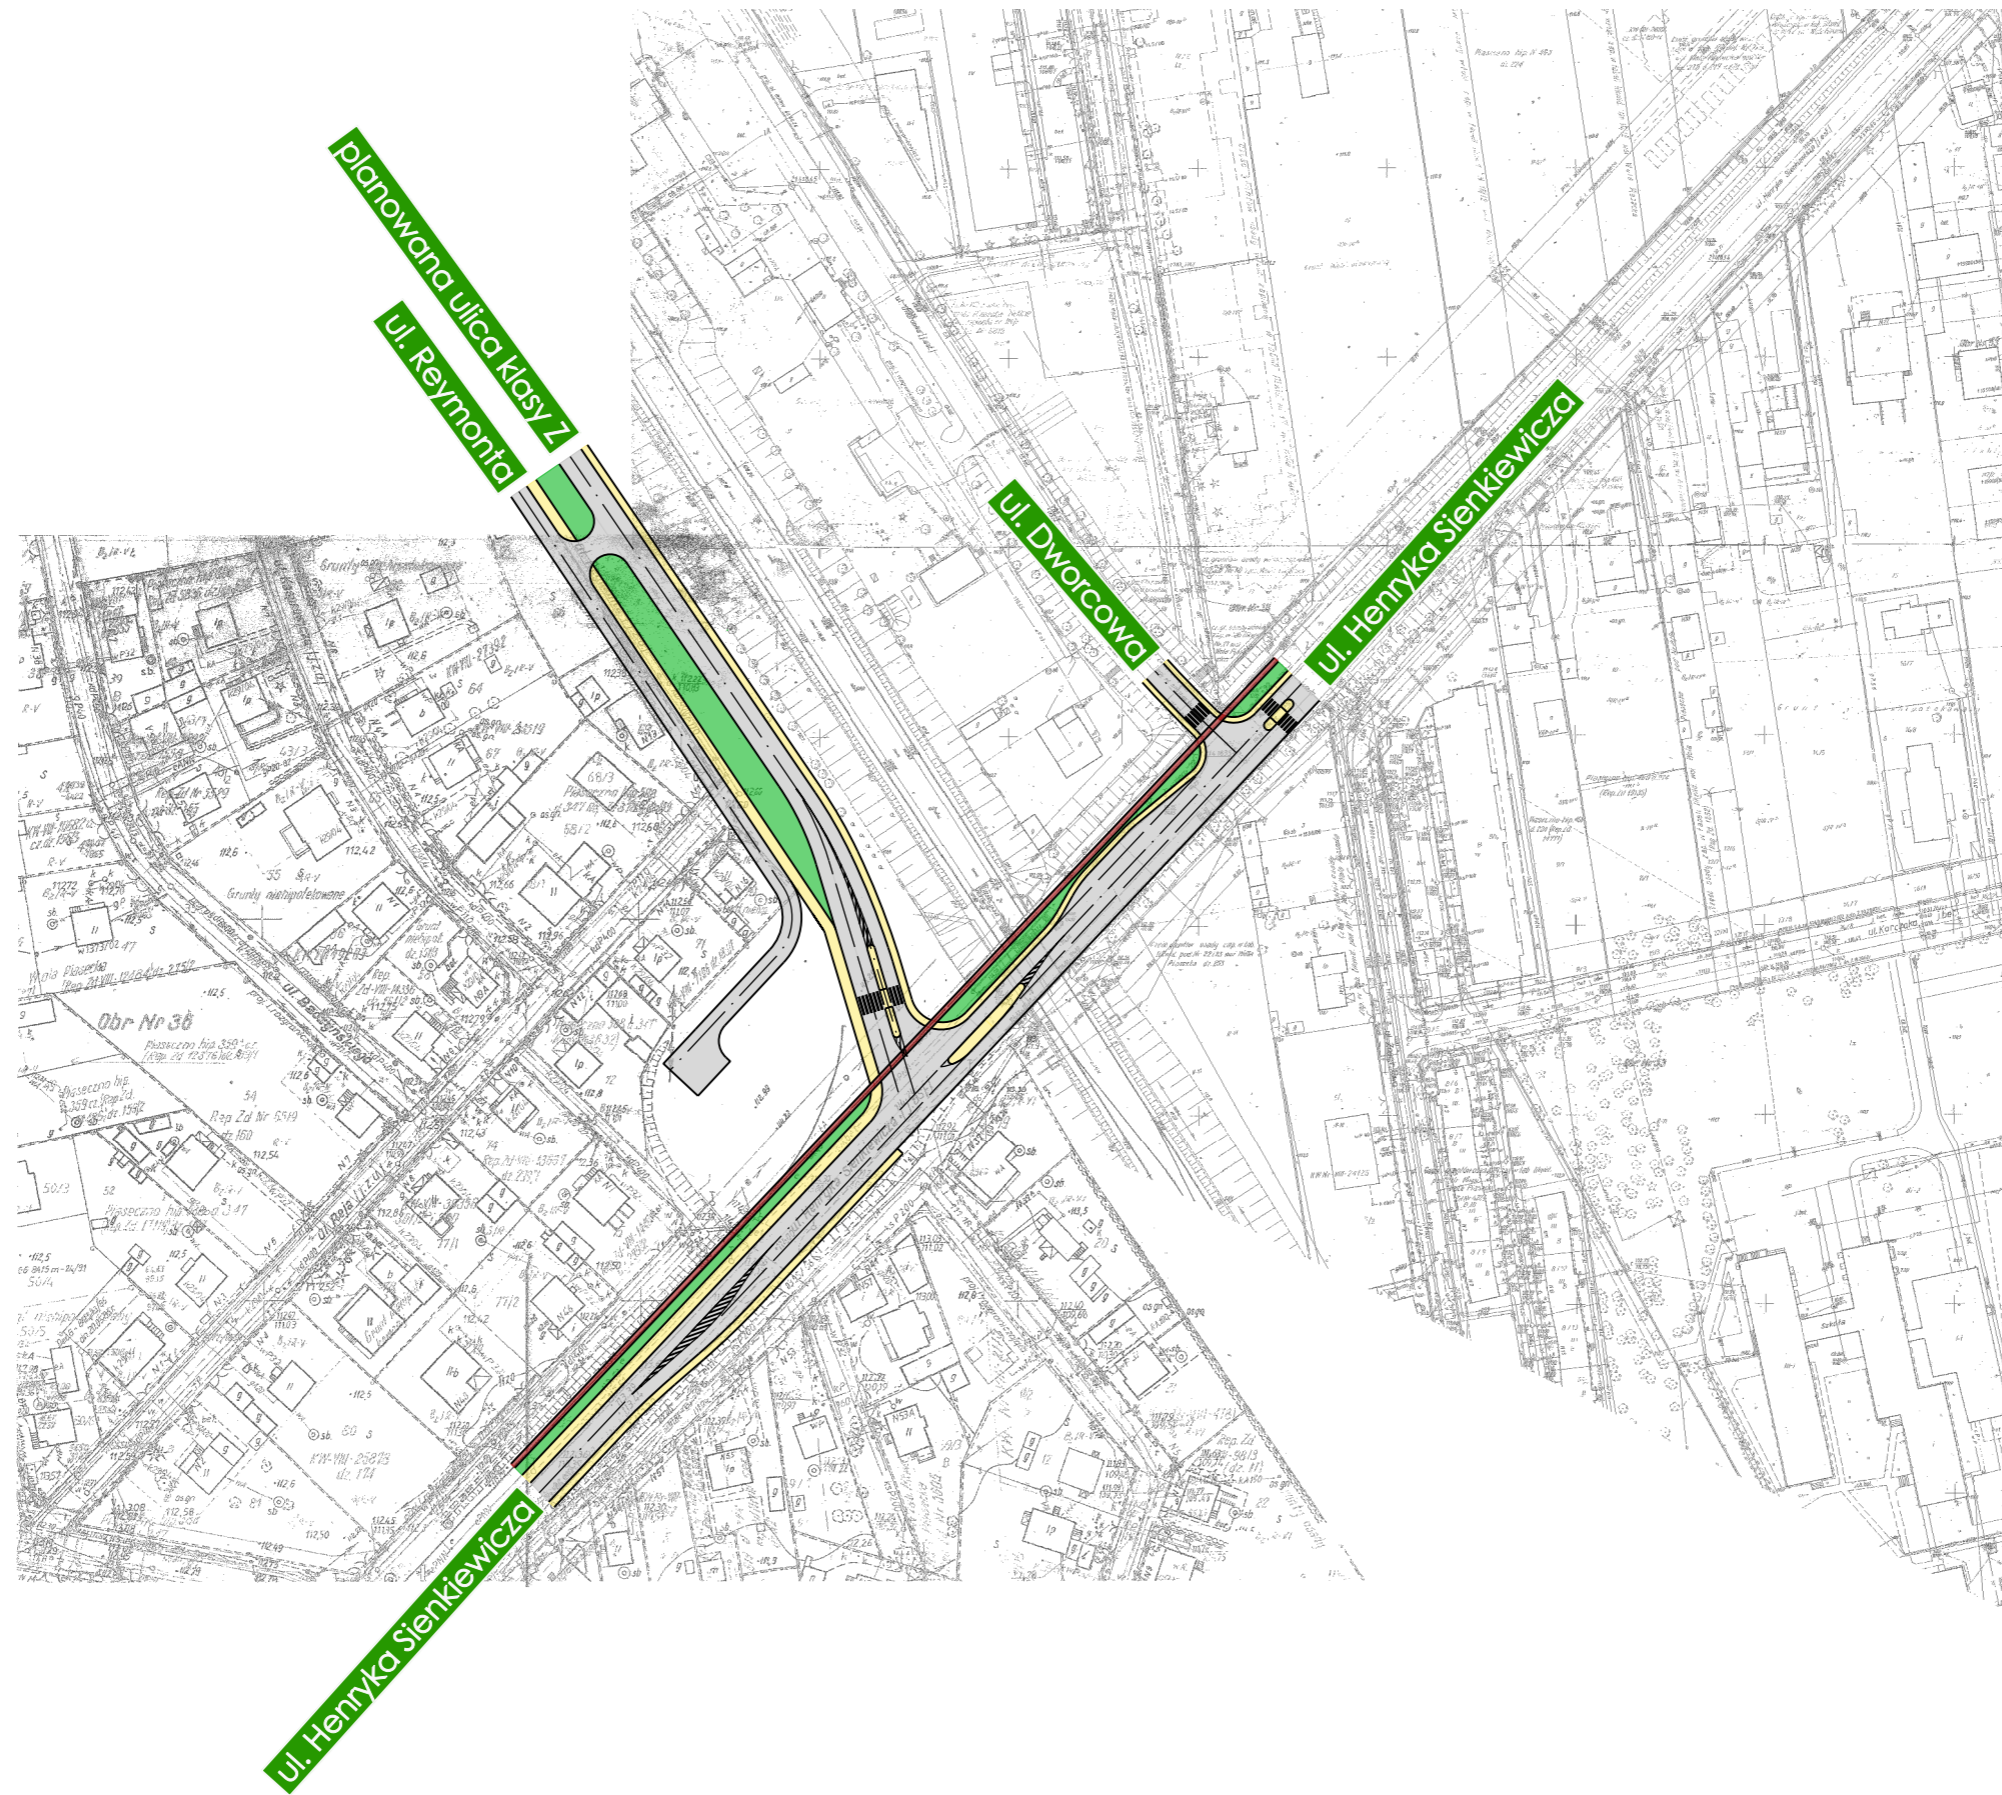

Legenda:

- oś
- krawężniki
- obrzeże

Wydanie Issue	Data Date	Rysował By	Projektował Designed	Sprawił Checked
-	17.12.2008	RJa	RJa	KPo

ARUP

Ove Arup & Partners International Limited Sp. z o.o.
 Oddział w Polsce
 Saska Ciocent, ul. Królewska 16
 00-103 Warszawa Poland
 Tel +48 022 455 45 54 Fax +48 022 455 45 55
 www.arup.com

Klient / Client

Urząd Miasta i Gminy Piaseczno

Projekt / Job Title

Studium komunikacyjne
 Gminy Piaseczno

Tytuł Rysunku / Drawing Title

Skrzyżowanie planowanej ulicy klasy Z
 z ul. Henryka Sienkiewicza


Skala na A3 / Scale at A3
 1:2000

Branża / Discipline
 Transport

Faza Projektu / Drawing Status

Wersja końcowa

Nr Projektu Job No	Nr Rysunku Drawing No	Wydanie Issue
124749	CP 100 03	-

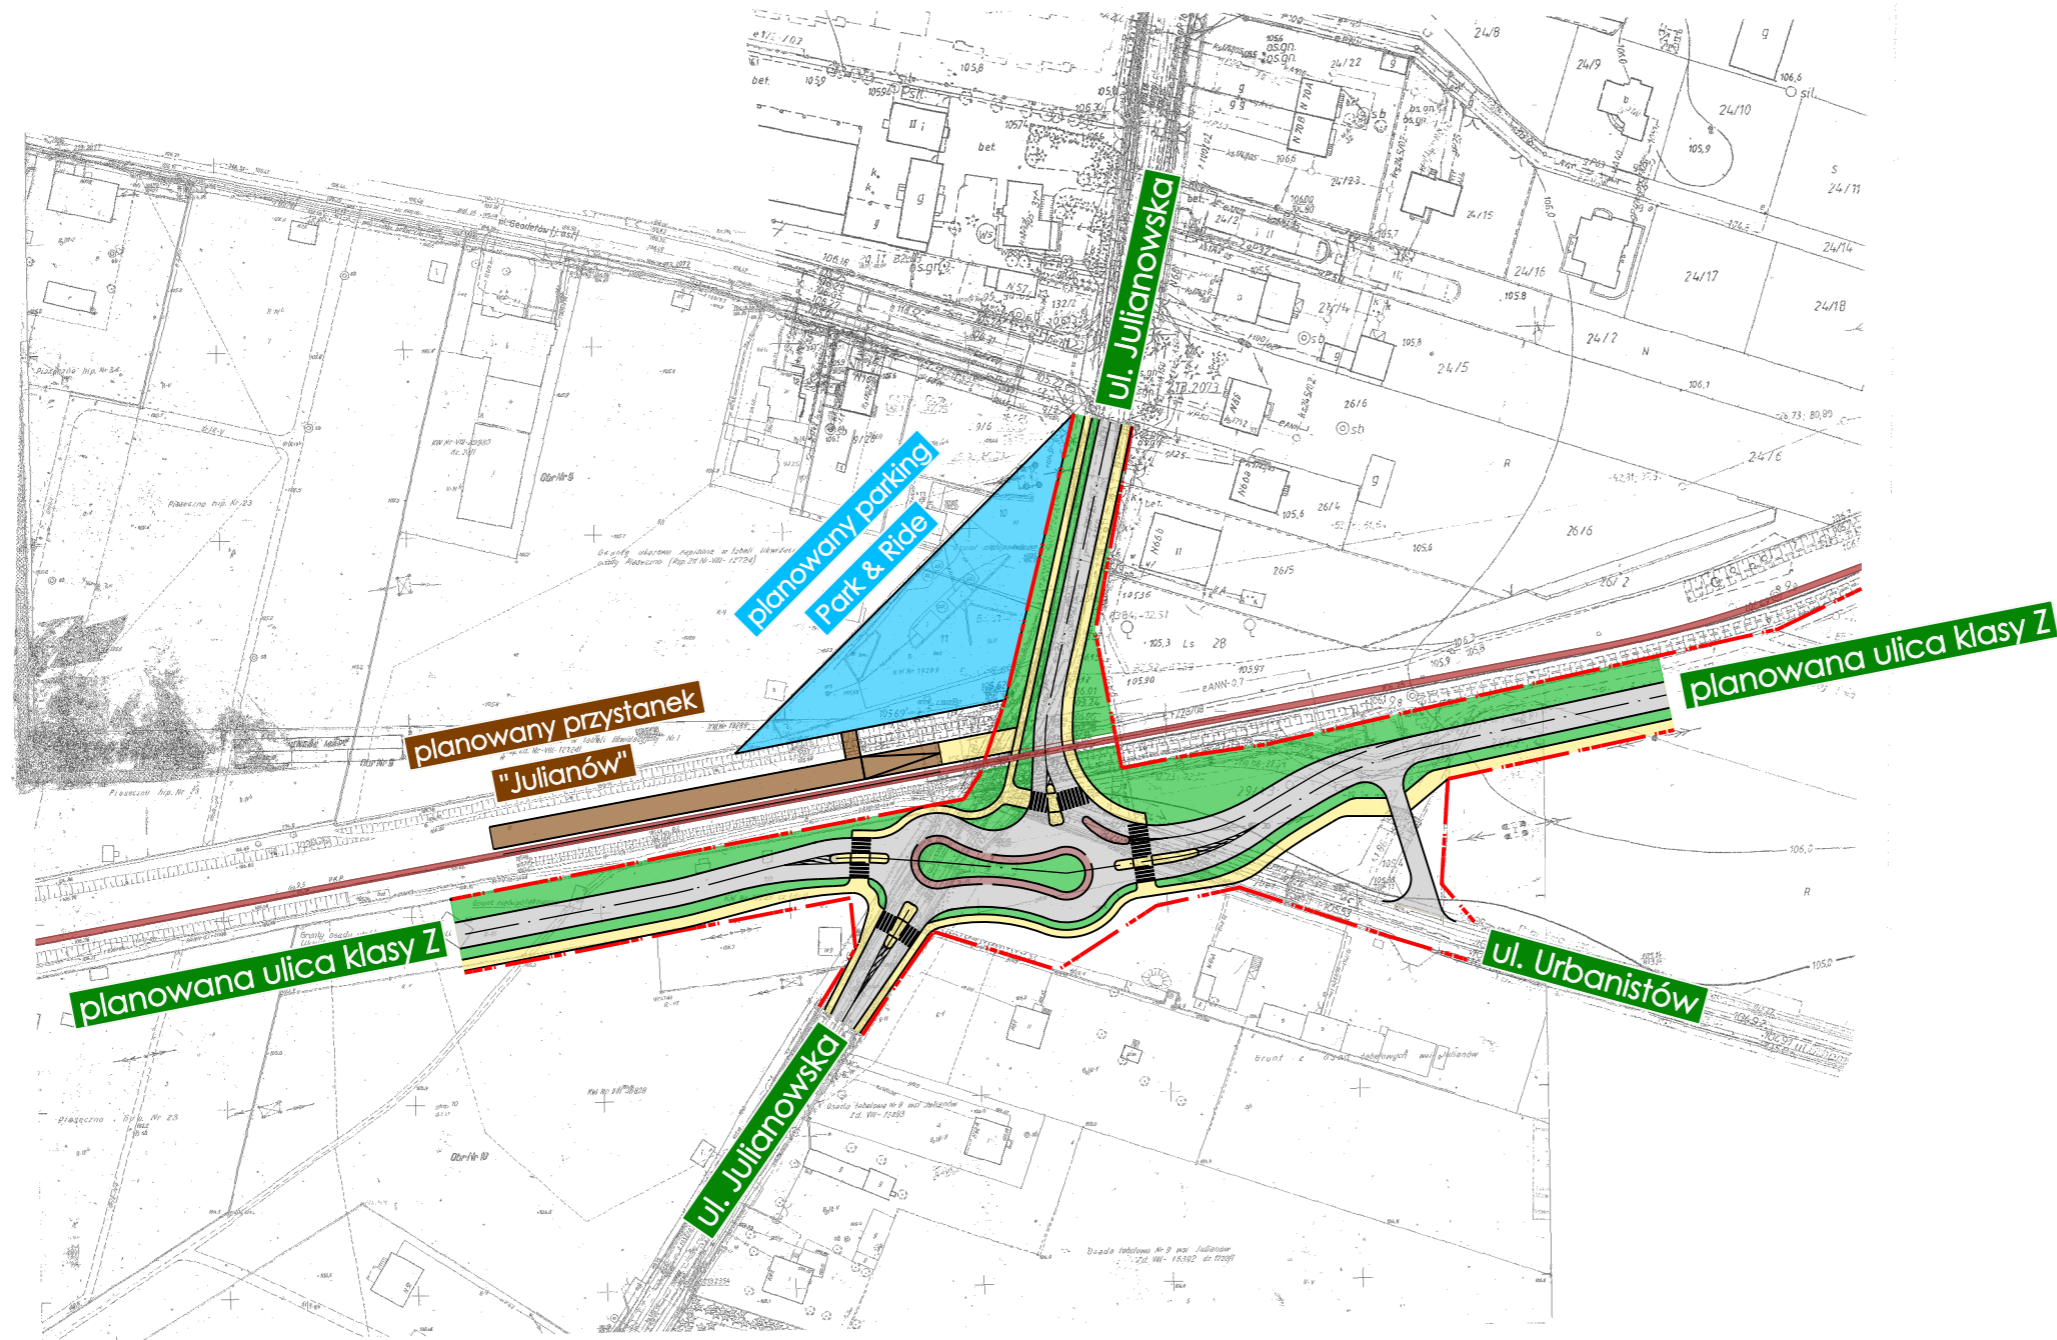

Legenda:

- oś
- krawężniki
- obrzeże
- orientacyjne linie rozgraniczające

-	17.12.2008	RJa	RJa	KPo
Wydanie Issue	Data Date	Rysował By	Projektował Designed	Sprawdził Checked

ARUP

Ove Arup & Partners International Limited Sp. z o.o.
 Oddział w Polsce
 Saska Ciocent, ul. Królewska 16
 00-103 Warszawa Poland
 Tel +48 022 455 45 54 Fax +48 022 455 45 55
 www.arup.com

Klient / Client
Urząd Miasta i Gminy Piaseczno

Projekt / Job Title
**Studium komunikacyjne
 Gminy Piaseczno**

Tytuł Rysunku / Drawing Title
**Skrzyżowanie planowanej ulicy
 klasy Z z ul. Julianowską**


Skala na A3 / Scale at A3
1:2000

Branża / Discipline
Transport

Faza Projektu / Drawing Status

Wersja końcowa

Nr Projektu Job No	Nr Rysunku Drawing No	Wydanie Issue
124749	CP 100 04	-

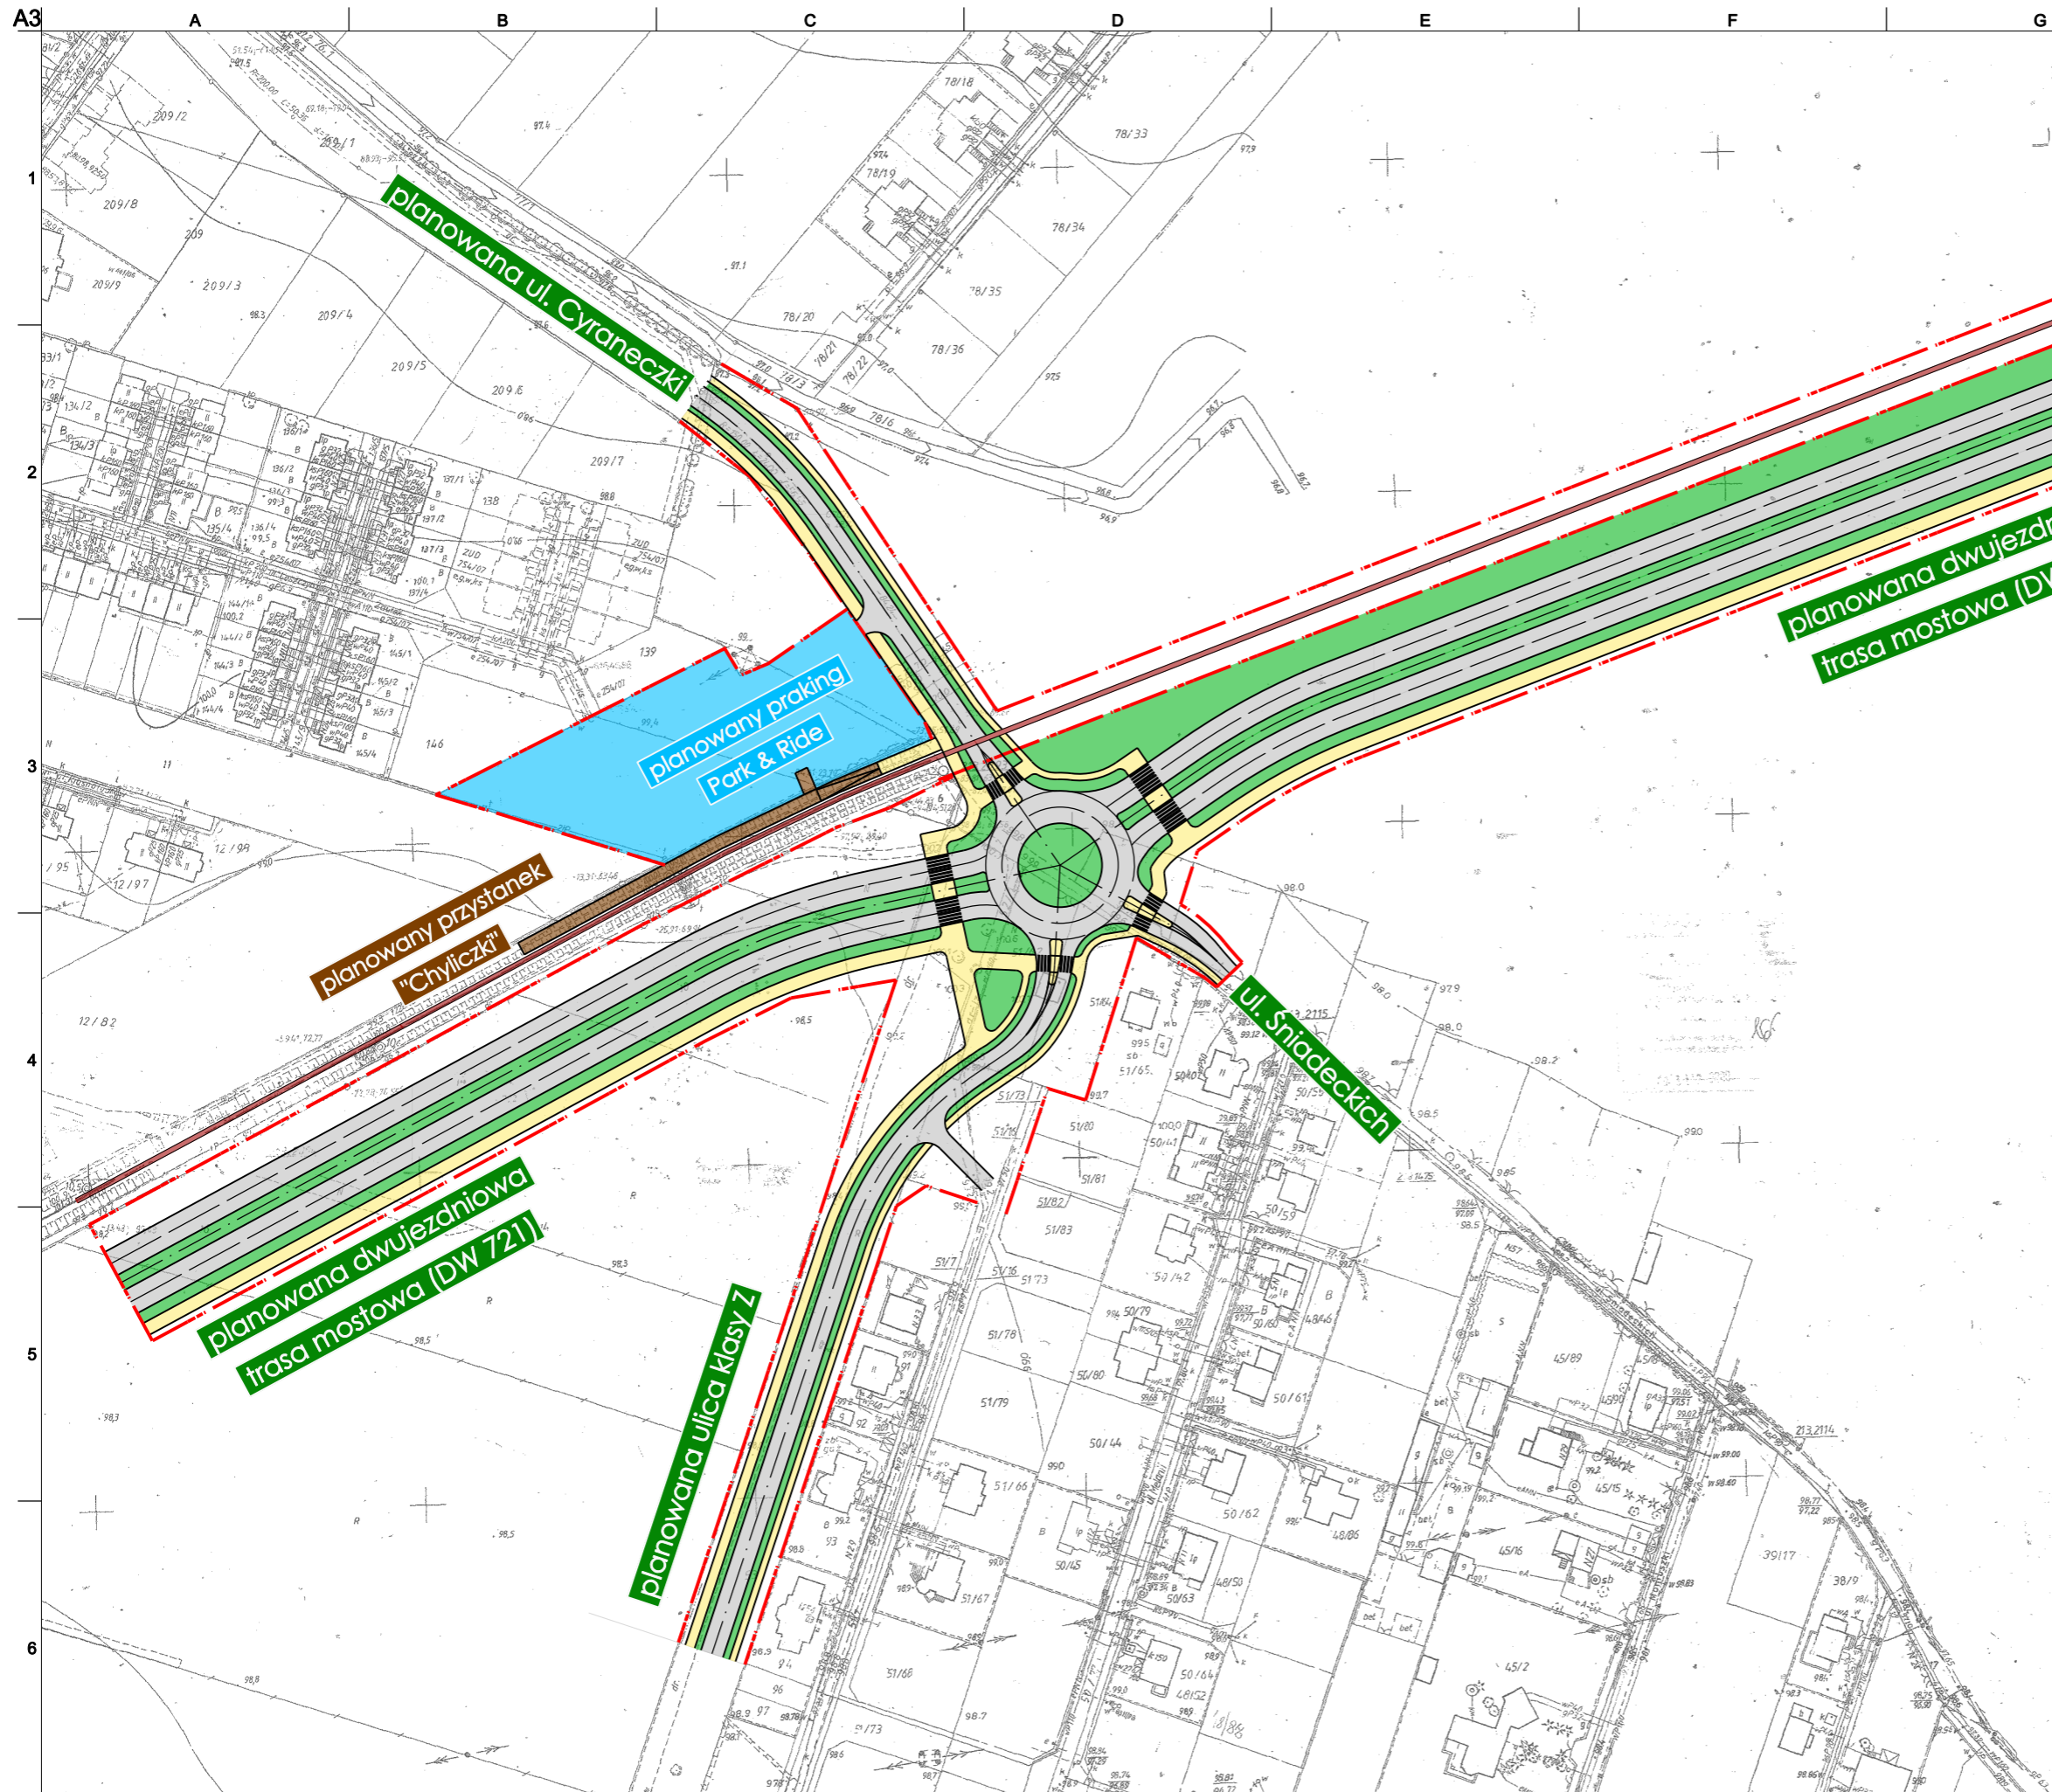

Legenda:

- oś
- krawężniki
- obrzeże
- orientacyjne linie rozgraniczające

-	17.12.2008	RJa	RJa	KPo
Wydanie Issue	Data Date	Rysował By	Projektował Designed	Sprawdził Checked

ARUP

Ove Arup & Partners International Limited Sp. z o.o.
 Oddział w Polsce
 Saska Ciocent, ul Królewska 16
 00-103 Warszawa Poland
 Tel +48 022 455 45 54 Fax +48 022 455 45 55
 www.arup.com

Klient / Client
Urząd Miasta i Gminy Piaseczno

Projekt / Job Title
**Studium komunikacyjne
 Gminy Piaseczno**

Tytuł Rysunku / Drawing Title
**Skrzyżowanie ulicy
 Cyraneczki z planowaną
 "Trasą Mostową" (DW 721)**

Skala na A3 / Scale at A3
1:2000

Branża / Discipline
Transport

Faza Projektu / Drawing Status

Wersja końcowa

Nr Projektu Job No	Nr Rysunku Drawing No	Wydanie Issue
124749	CP 100 05	-