




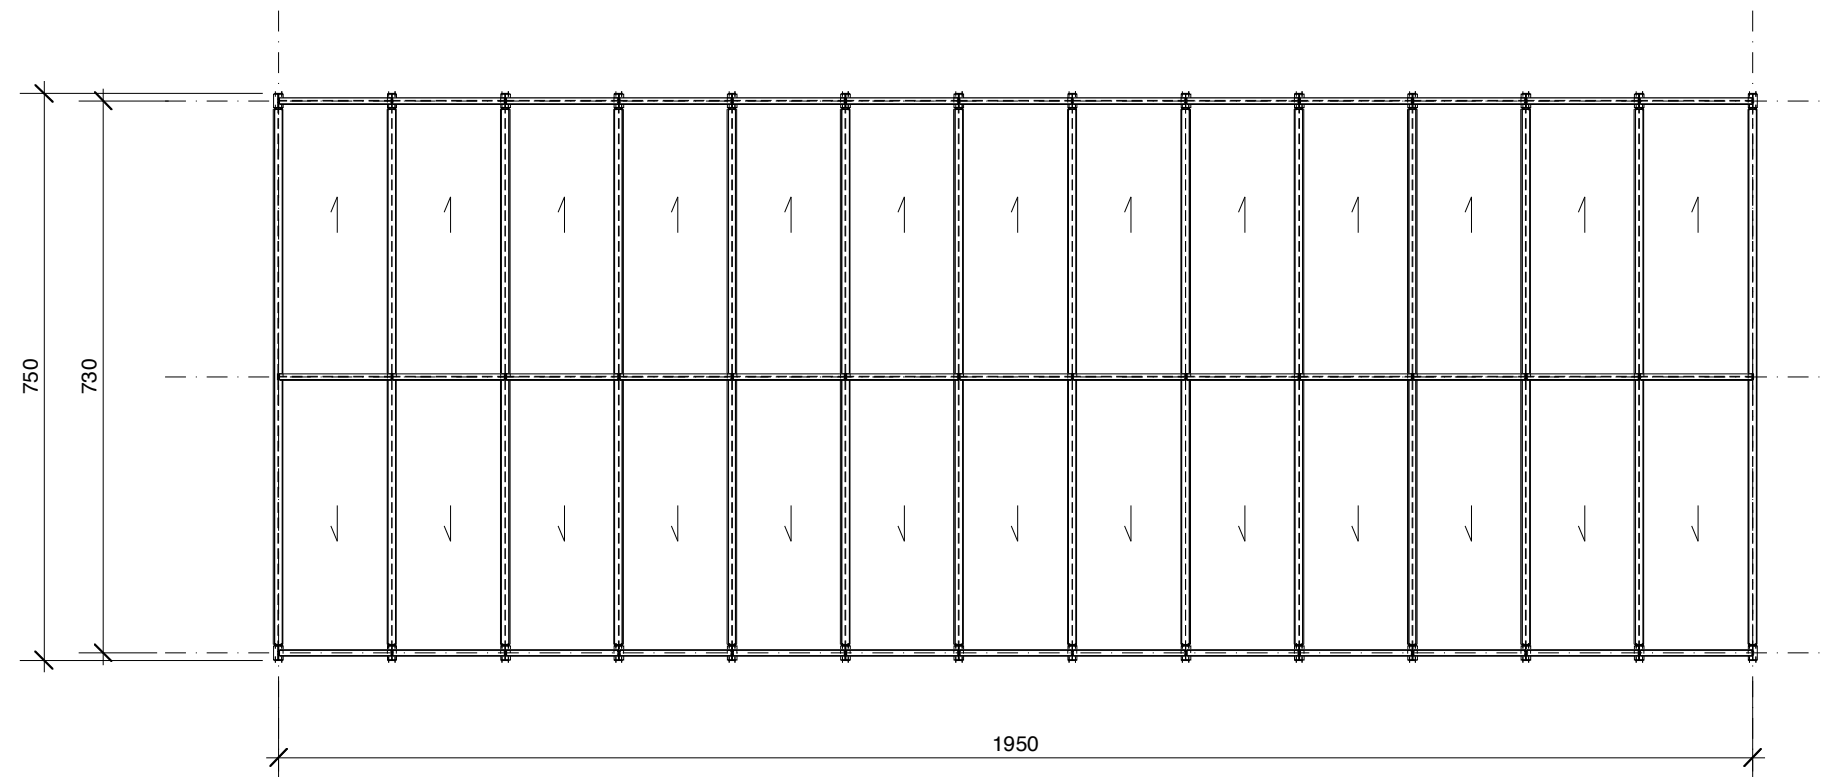


RZUT DACHU

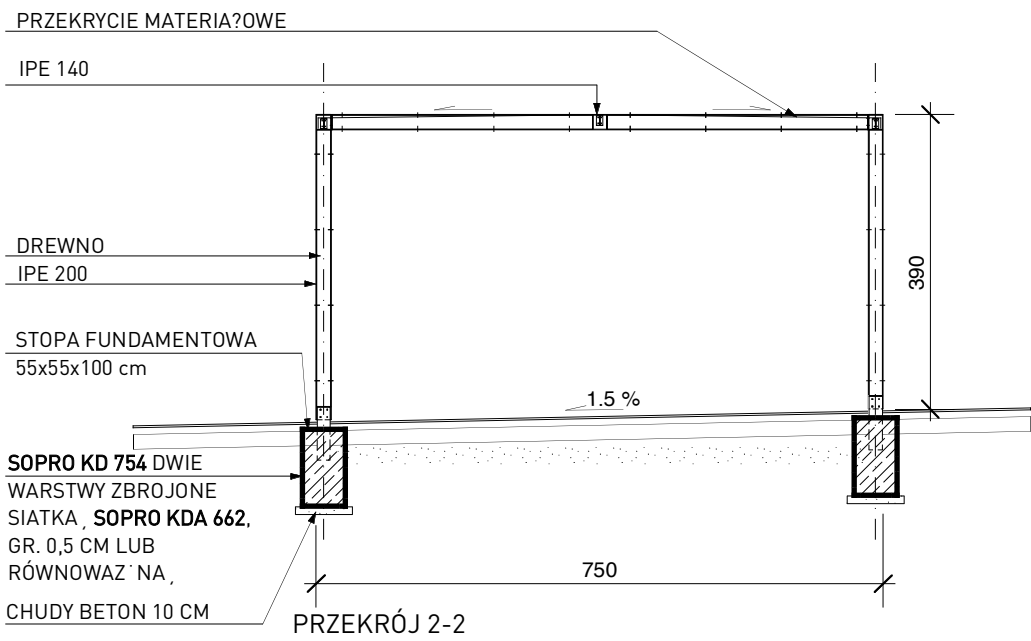


PRZEKRÓJ 2-2

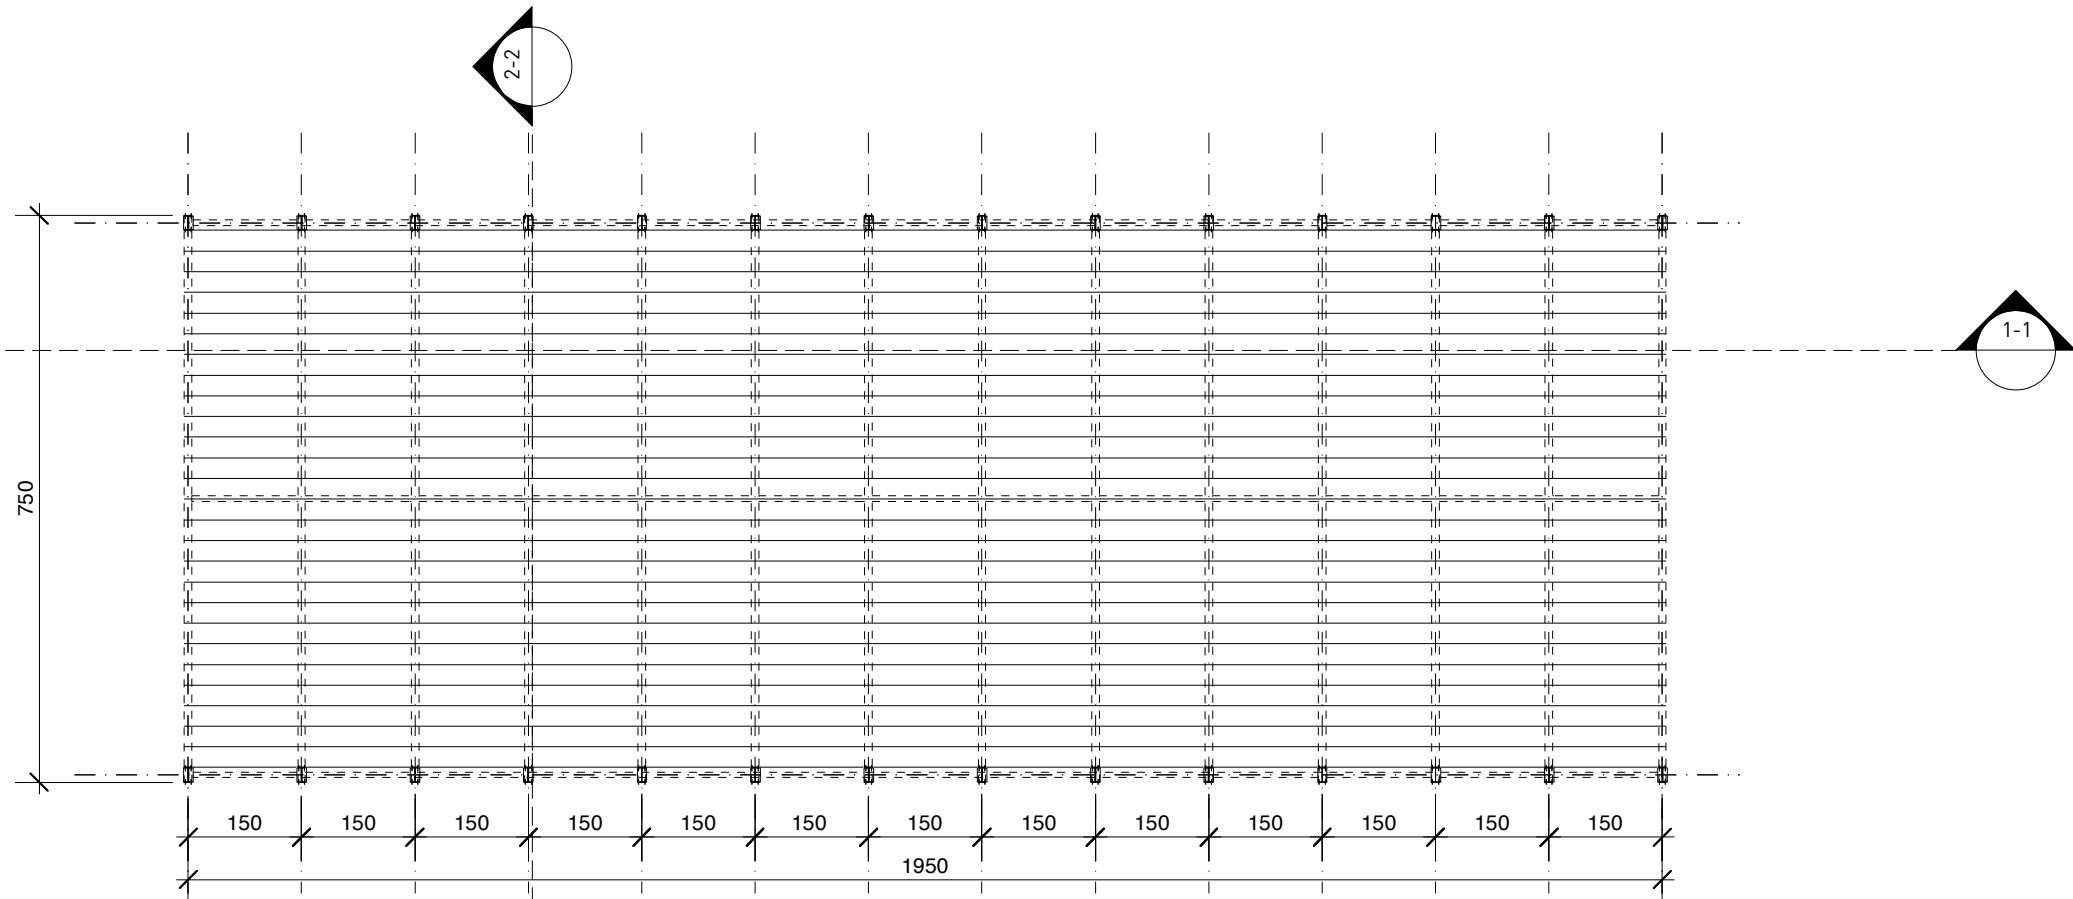


RZUT

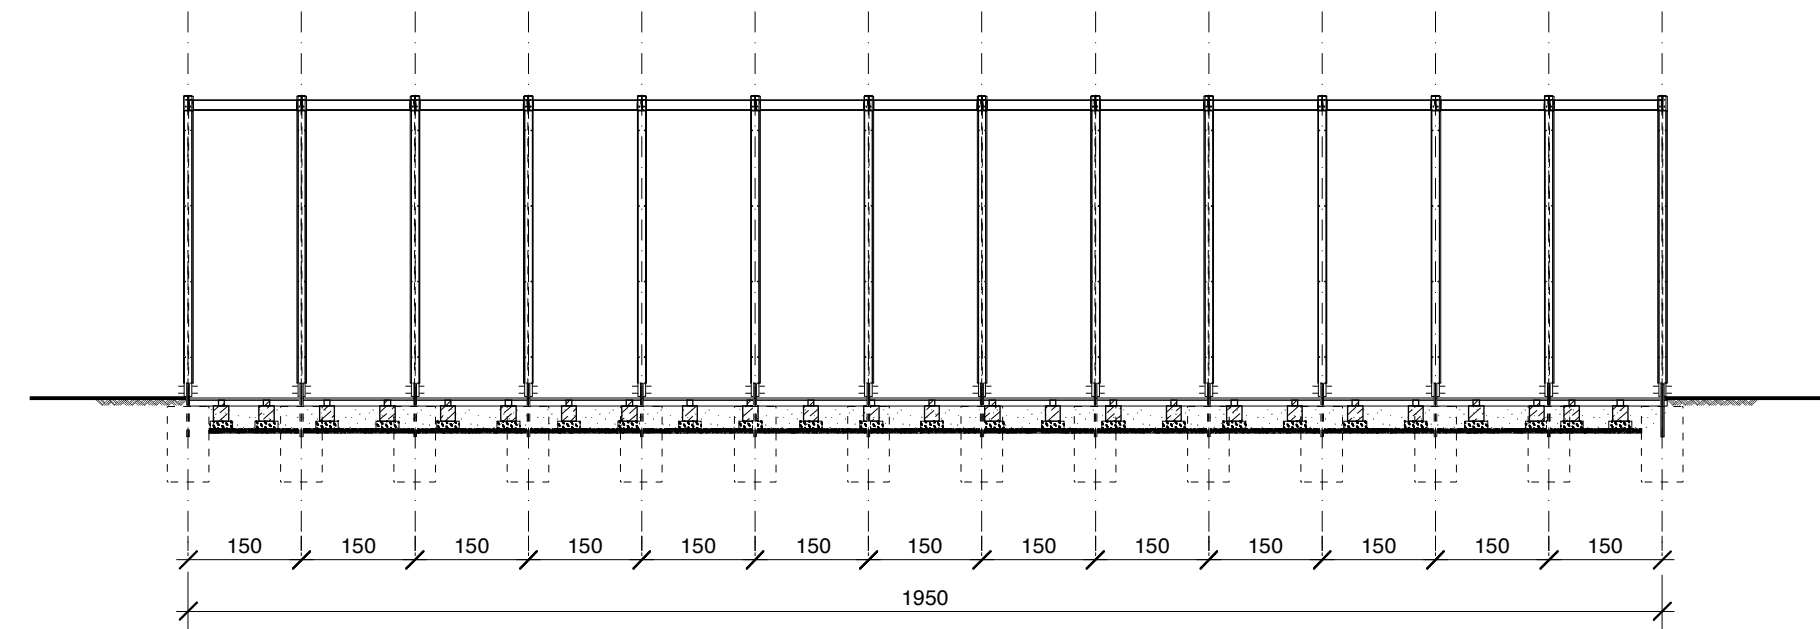


PRZEKRÓJ 1-1

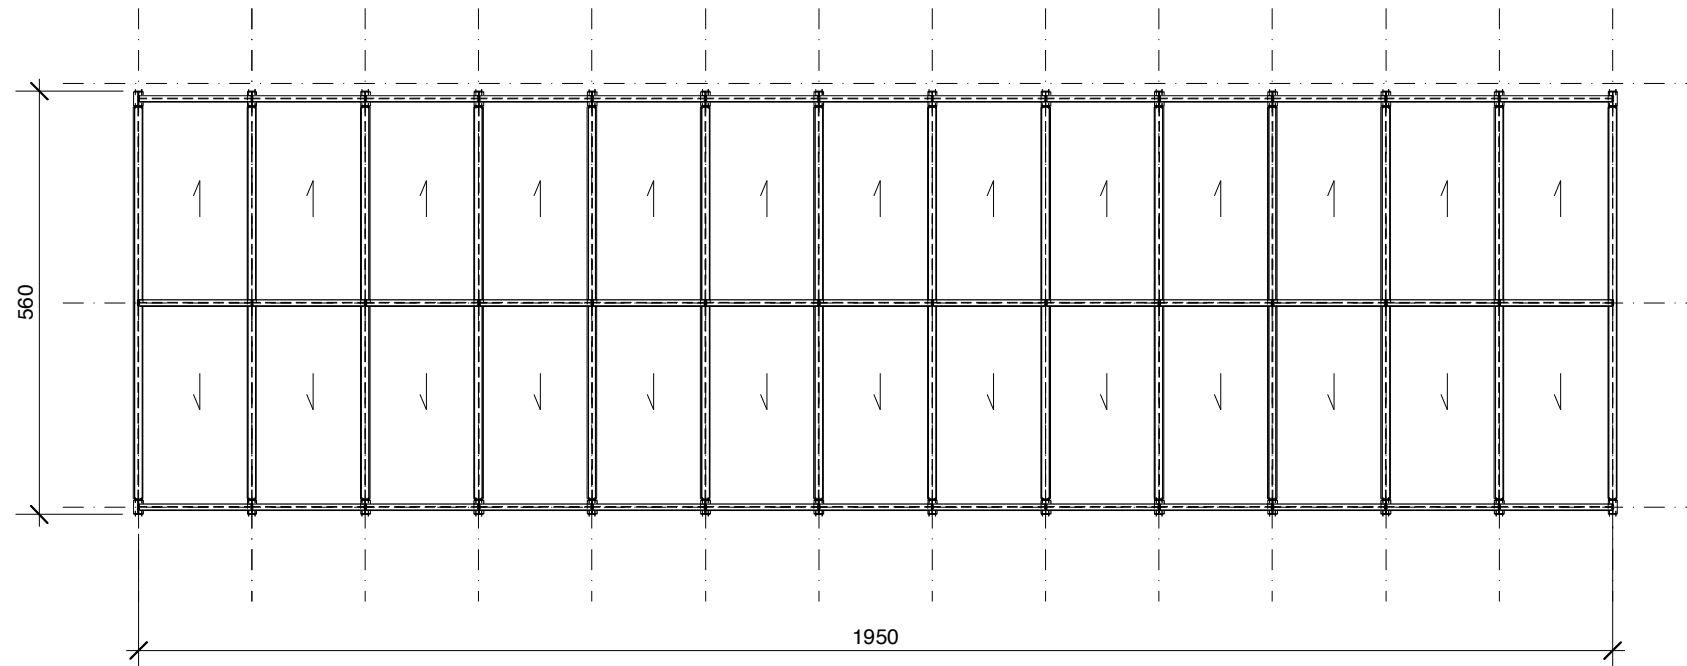


RZUT DACHU

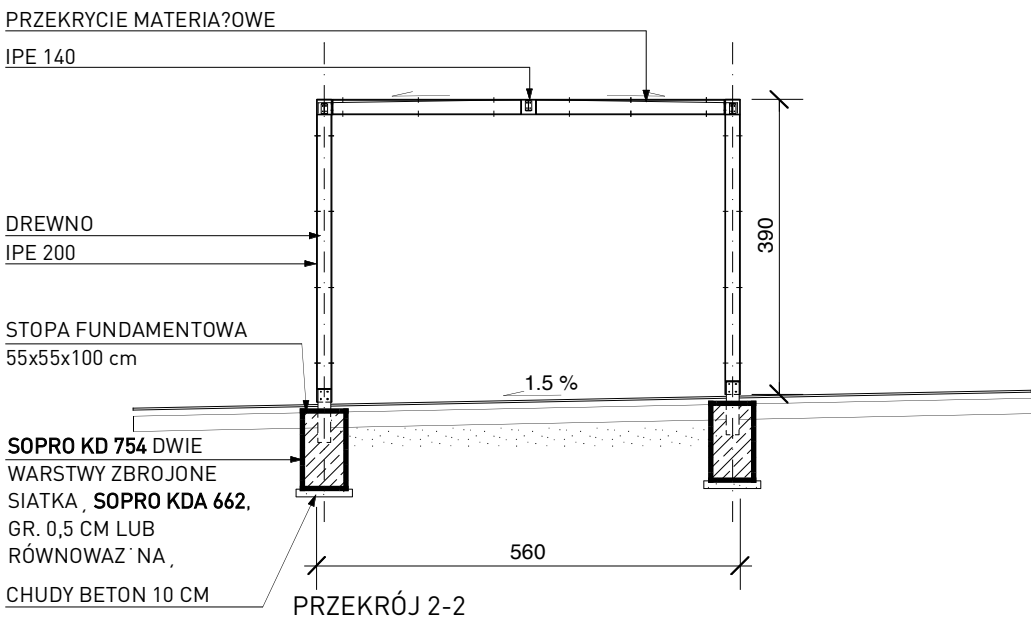

PRZEKRÓJ 2-2

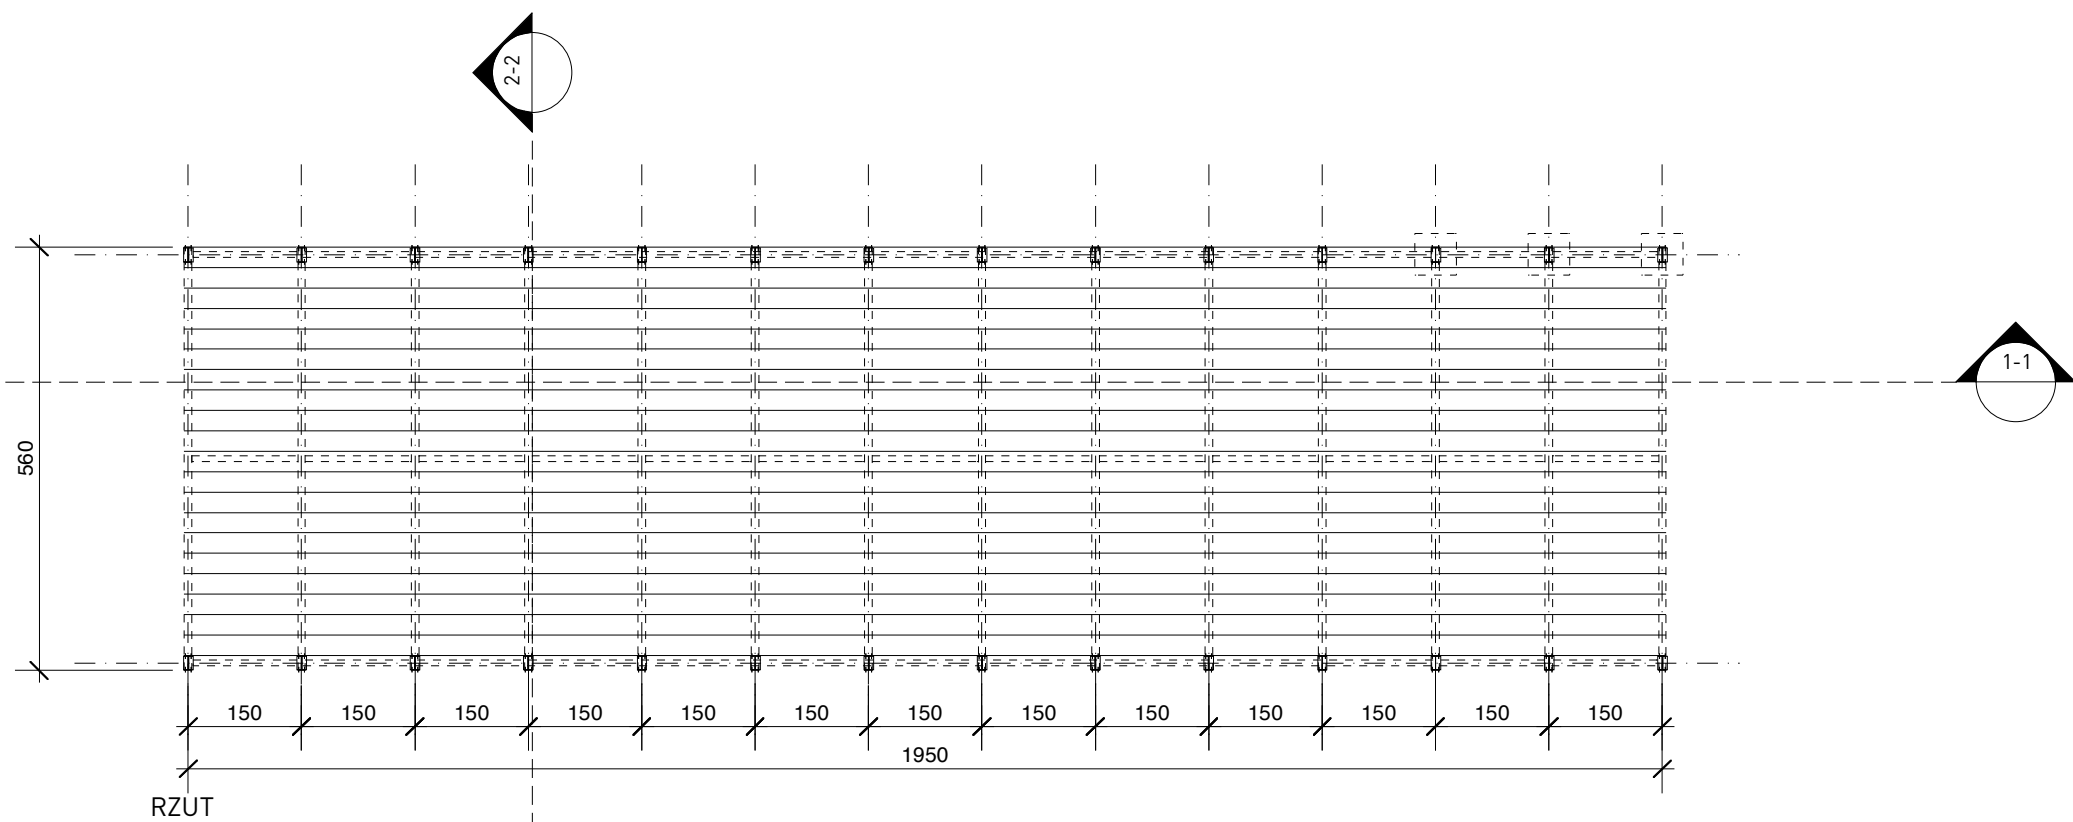

RZUT

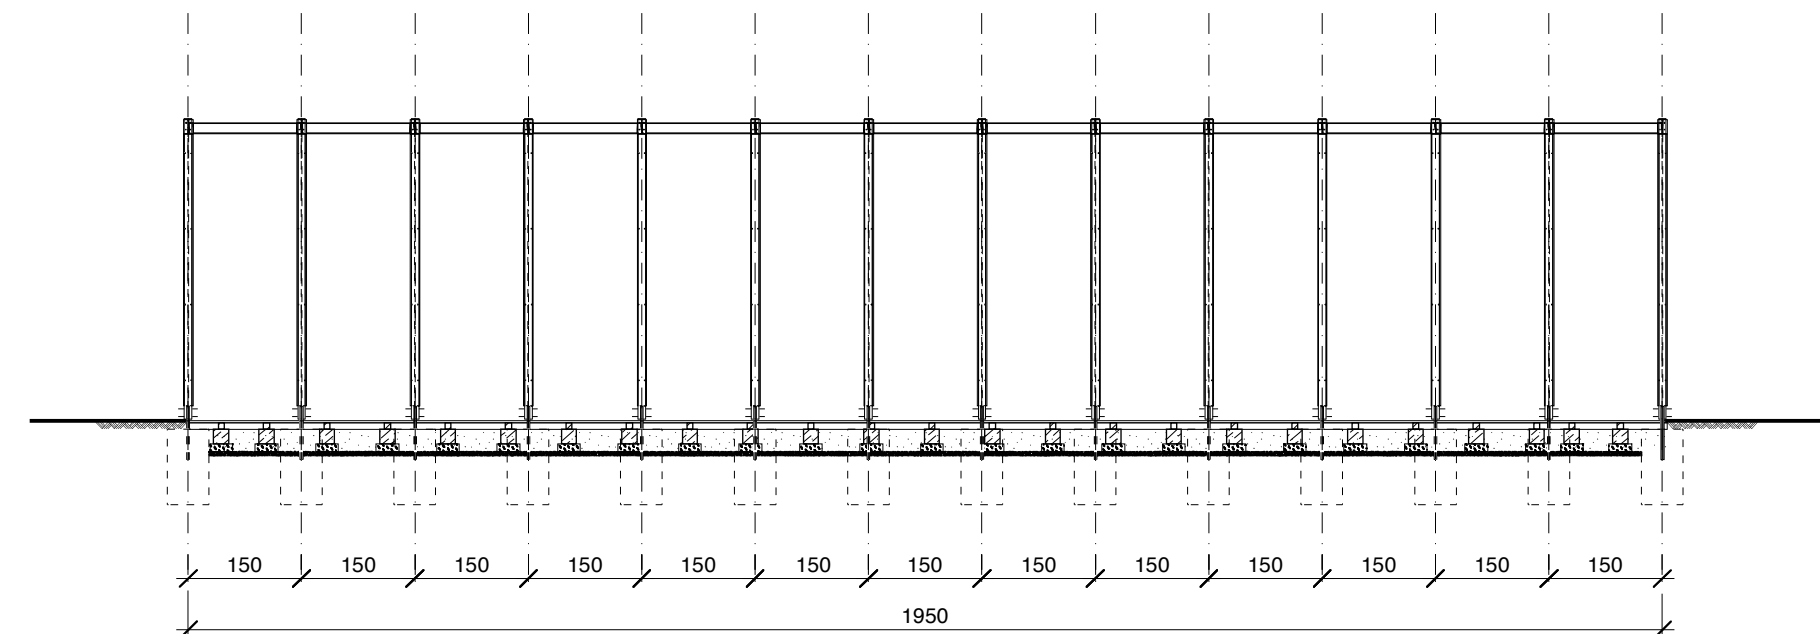

PRZEKRÓJ 1-1

UWAGI
Nie domierzać wymiarów z rysunku. Wymiary sprawdzać w naturze. Należy czytać w poła, czemu z innymi rysunkami architektonicznymi i branżowymi. Architekt winien być powiadomiany o wszelkich niezgodnościach. Prawa autorskie do powyższego rysunku zastrzeżone są przez Projektanta.

LEGENDA

INWESTYCJA:
**ZAGOSPODAROWANIE
LEWOBREZNEGO BULWARU WISZY
NA ODCINKU OD WYSOKOSCI
UL. TAMKA DO WYSOKOSCI UL.
BOLESŁAWA CIECHANOWSKIEGO**

INWESTOR:
**ZARZĄD MIASTA m. st. WARSZAWY
ul. Jana Kazimierza 62, 01-248 Warszawa**

KOORDYNACJA ARCHITEKTURA KRAJOBRAZU
RS AK
ARCHITEKTURA KRAJOBRAZU
Adres: 61-060 Wrocław
ul. Słowackiego 12/14
01-067 Warszawa
Telefon: +48 22 886 72 10
Fax: +48 22 886 72 10
E-mail: biuro@rsak.com.pl

ARCHITEKTURA
artchitecture
ul. J. Słowackiego 12/14
01-067 Warszawa
Telefon: +48 22 886 72 10
Fax: +48 22 886 72 10
E-mail: biuro@artchitecture.pl

JEDNOSTKA PROJEKTOWA:

BRANŻA:		STADIUM:	
ARCHITEKTURA		PROJEKT BUDOWLANY	
Projektant:	dyp. arch. Marek Kubacki	Nr uprawnień:	Podpis
Współpraca:			
Sprawdza:	mgr inż. arch. Jowita Kubacka	Wa-60/98	

TYTUŁ RYSUNKU:

PERGOLE TYP 1 I TYP 2

SKALA:	DATA:	FORMAT:
1:50	04.02.2011	A1
TOM / ZESZYT / NR RYS.		EDYCJA
BW-2-AA-8069_A-PB-22-001		C

PERGOLA TYP 1

PERGOLA TYP 2