




# EKSPRESOWA OBWODNICA AUGUSTOWA

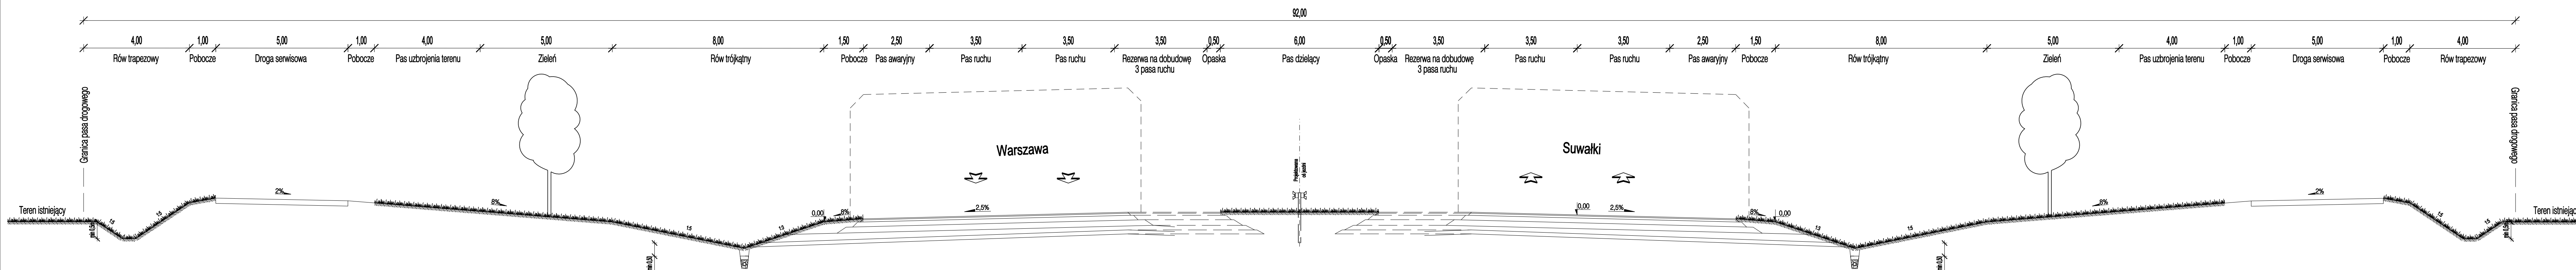

ZAMAWIAJĄCY  
 GENERALNA DYREKCJA DRÓG KRAJOWYCH I AUTOSTRAD  
 00-848 WARSZAWA  
 ul. Żelazna 59

BIURO PROJEKTOWE  
 DHP POLSKA Sp. z o.o.  
 ul. Domaniewska 41  
 02-672 Warszawa  
 tel. (22) 606 28 02 ; fax (22) 606 28 03  
 e-mail: dhvpolska@dhp.com

FUNKCJA	IMIĘ I NAZWISKO	BRANŻA	PODPIS
Kierownik prac:	mgr inż. Katarzyna Klich	środownisko	
Projektant:	dr inż. Tadeusz Wójcicki	drogi	
Opracował:	Piotr Szydłak	drogi	
	Ada Szczęsna	drogi	

Umowa nr 2122/2008.  
 Opracowanie materiałów do wniosku o wydanie decyzji o środowiskowych uwarunkowaniach dla przedsięwzięcia polegającego na budowie obwodnicy Augustowa w ciągu drogi krajowej nr 8

Nazwa: Przekrój normalny.	Skala: 1:100	Nr rys. 4	Data: 28.11.2008
---------------------------	--------------	-----------	------------------