


**Plan sytuacyjny projektowanej ul. Tysiąclecia na Pradze  
– wariant preferowany przez miasto**

Na tym odcinku w obecnym projekcie **nie pozostawiono** możliwości zbudowania w przyszłości torów tramwajowych.

SISKOM zabiega o rezerwę pod linię tramwajową na całej długości projektowanej ulicy Tysiąclecia pomiędzy ul. Grochowską, a rondem Żaba  
**Pomóż nam – podpisz petycję !!!**

Na tym odcinku jest projektowana rezerwa pod nową linię tramwajową.

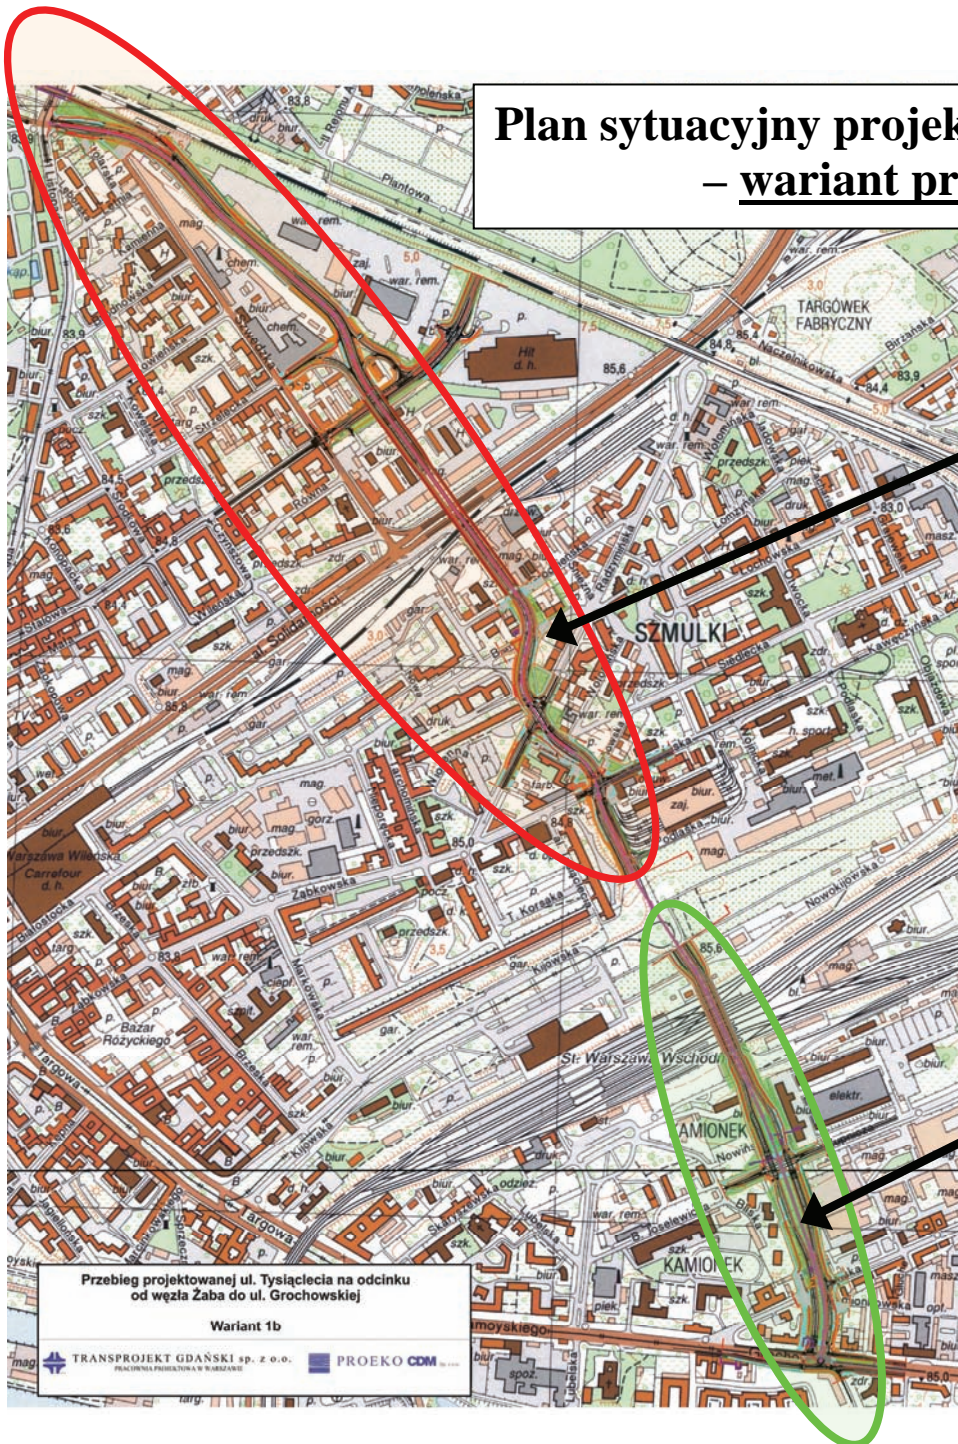

Przebieg projektowanej ul. Tysiąclecia na odcinku od węzła Żaba do ul. Grochowskiej

Wariant 1b

TRANSPROJEKT GDAŃSKI sp. z o.o.

PROEKO CDM