



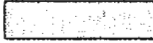
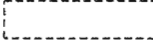















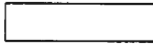

  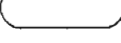 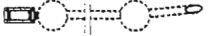

Plan sytuacyjny

skala 1:1000

LEGENDA:




	granica pasa drogowego
	nawierzchnia bitumiczna
	nawierzchnia z kostki betonowej
	projektowany chodnik
	istniejący chodnik do przebudowy
	chodnik wg projektu gminy nie objęty w zakresie przebudowy drogi krajowej nr2
	zatoka autobusowa
	wiata przystankowa 1.5x3.0m
	krawężnik betonowy wystający
	krawężnik betonowy wtopiony
	bariera ochronna SP-09
	wygrozdenia dla pieszych
	wyspy dzielące, prefabrykowane przykręcane do jezdni
	przepust \varnothing 40cm
	kanalizacja deszczowa
	osadnik wg KPED 01.14
	wpust ściekowy
	drzewa do wycinki
	projektowany kabel zasilający eNN (w miejscowości Paprotnia)
	projektowana pętla indukcyjna w nawierzchni jezdni (w miejscowości Paprotnia)
	projektowana latarnia (w miejscowości Paprotnia)
	projektowane maszty sygnałowe (w miejscowości Paprotnia)
	ścieki skarpowe

Autor:

 BIURO PROJEKTOWO-KONSULTINGOWE
EUROSTRADA
 ul. Pyszniańska 18, 02-829 Warszawa
 TEL./FAX. (+48 22) 644-87-62
 EMAIL: biuro@eurostrada.pl

Inwestor:
 GENERALNA DYREKCJA
 DRÓG KRAJOWYCH I AUTOSTRAD
 Oddział w Warszawie
 03-808 Warszawa, ul. Mińska 25, tel. (22) 813-33-75

Projekt wykonawczy
 przebudowy drogi krajowej nr 2
 na odcinku Sochaczew - Paprotnia
 od km 425 + 845 do km 441 + 300

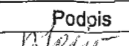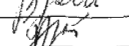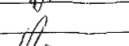	Imię i Nazwisko	Specjalność	Numer uprawnień	Data	Podpis
Projektował:	Barbara Jaroń	drogi	Wa-73/90	03.05	
	Artur Jaroń	drogi		03.05	
Weryfikował:	Wojciech Parciński	drogi	Wa-836/94	03.05	


Nazwa rysunku:

Plan sytuacyjny

Skala: 1:1000

Nr rys: 2

Początek opracowania 425+845 →

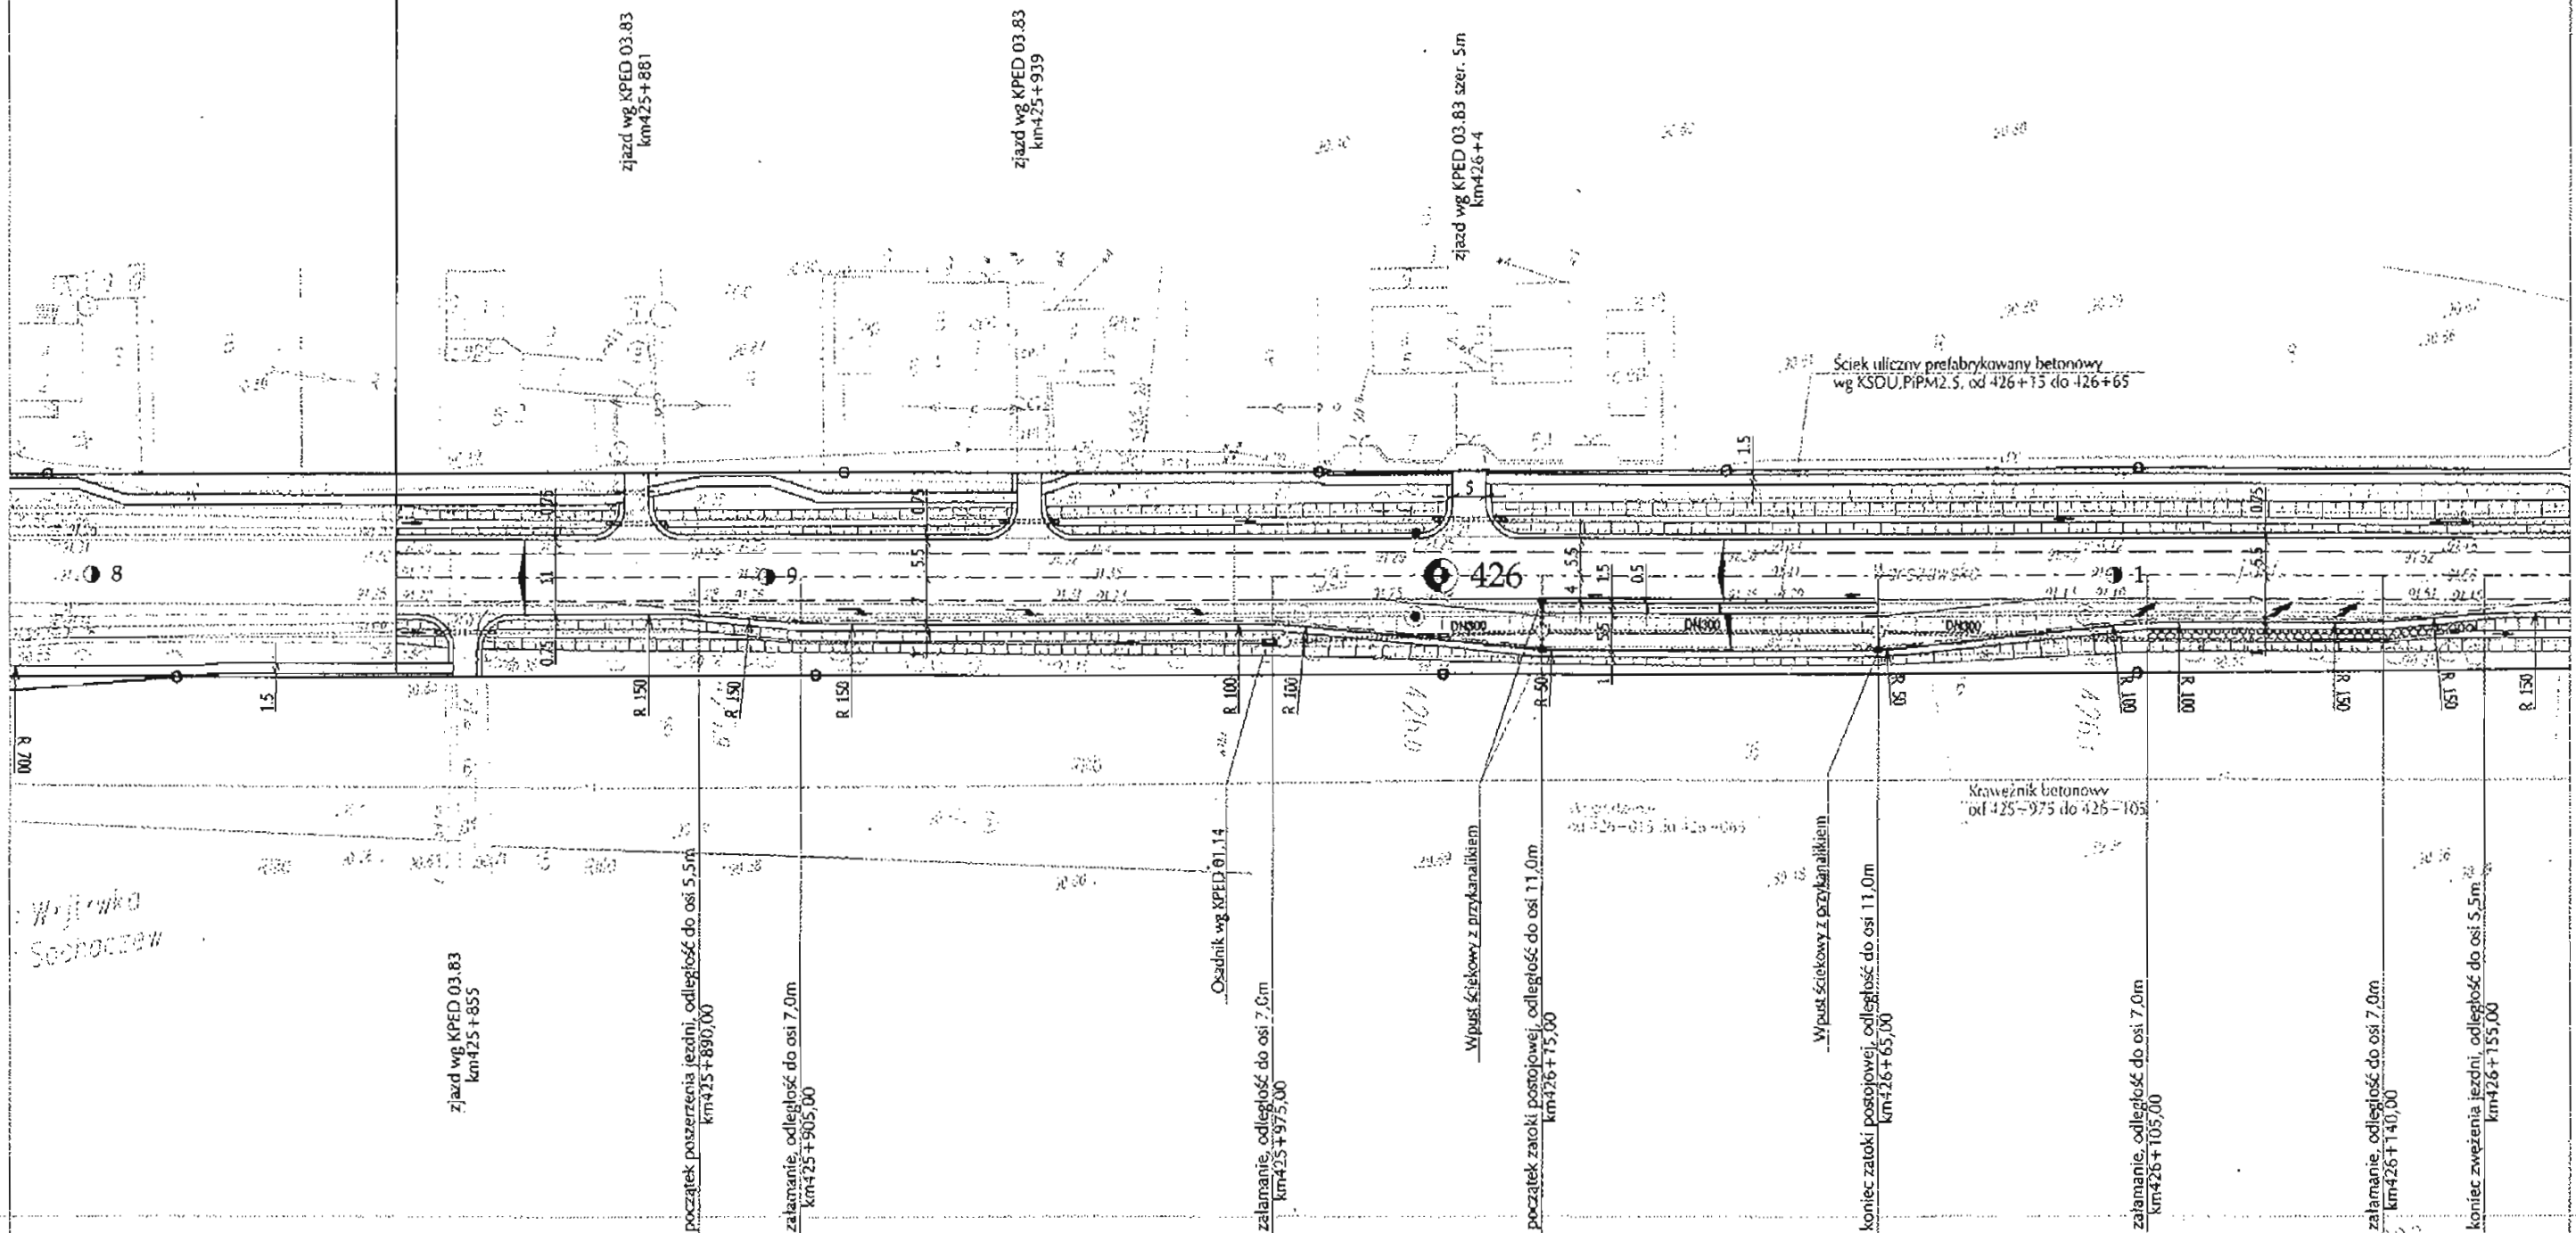


Autor:
BIURO PROJEKTOWO-KONSULTINGOWE
EUROSTRADA
 ul. Pyszniańska 18, 02-829 Warszawa
 TEL./FAX: (+48 22) 644-87-62
 EMAIL: biuro@eurostrada.pl

Inwestor:
 GENERALNA DYREKCJA
 DRÓG KRAJOWYCH I AUTOSTRAD
 Oddział w Warszawie
 03-808 Warszawa, ul. Mińska 25, tel. (22) 813-33-75

Projekt wykonawczy
 przebudowy drogi krajowej nr 2
 na odcinku Sochaczew - Paprotnia
 od km 425 + 845 do km 441+ 300

	Imię i Nazwisko	Specjalność	Numer uprawnień	Data	Podpis
Projektował:	Barbara Jaroń	drogi	Wa-73/90	03.05	<i>[Signature]</i>
	Artur Jaroń	drogi		03.05	<i>[Signature]</i>
Weryfikował:	Wojciech Parciński	drogi	Wa-836/94	03.05	<i>[Signature]</i>

Nazwa rysunku:
Plan sytuacyjny
 Skala: 1:1000
 Nr rys: 2/1

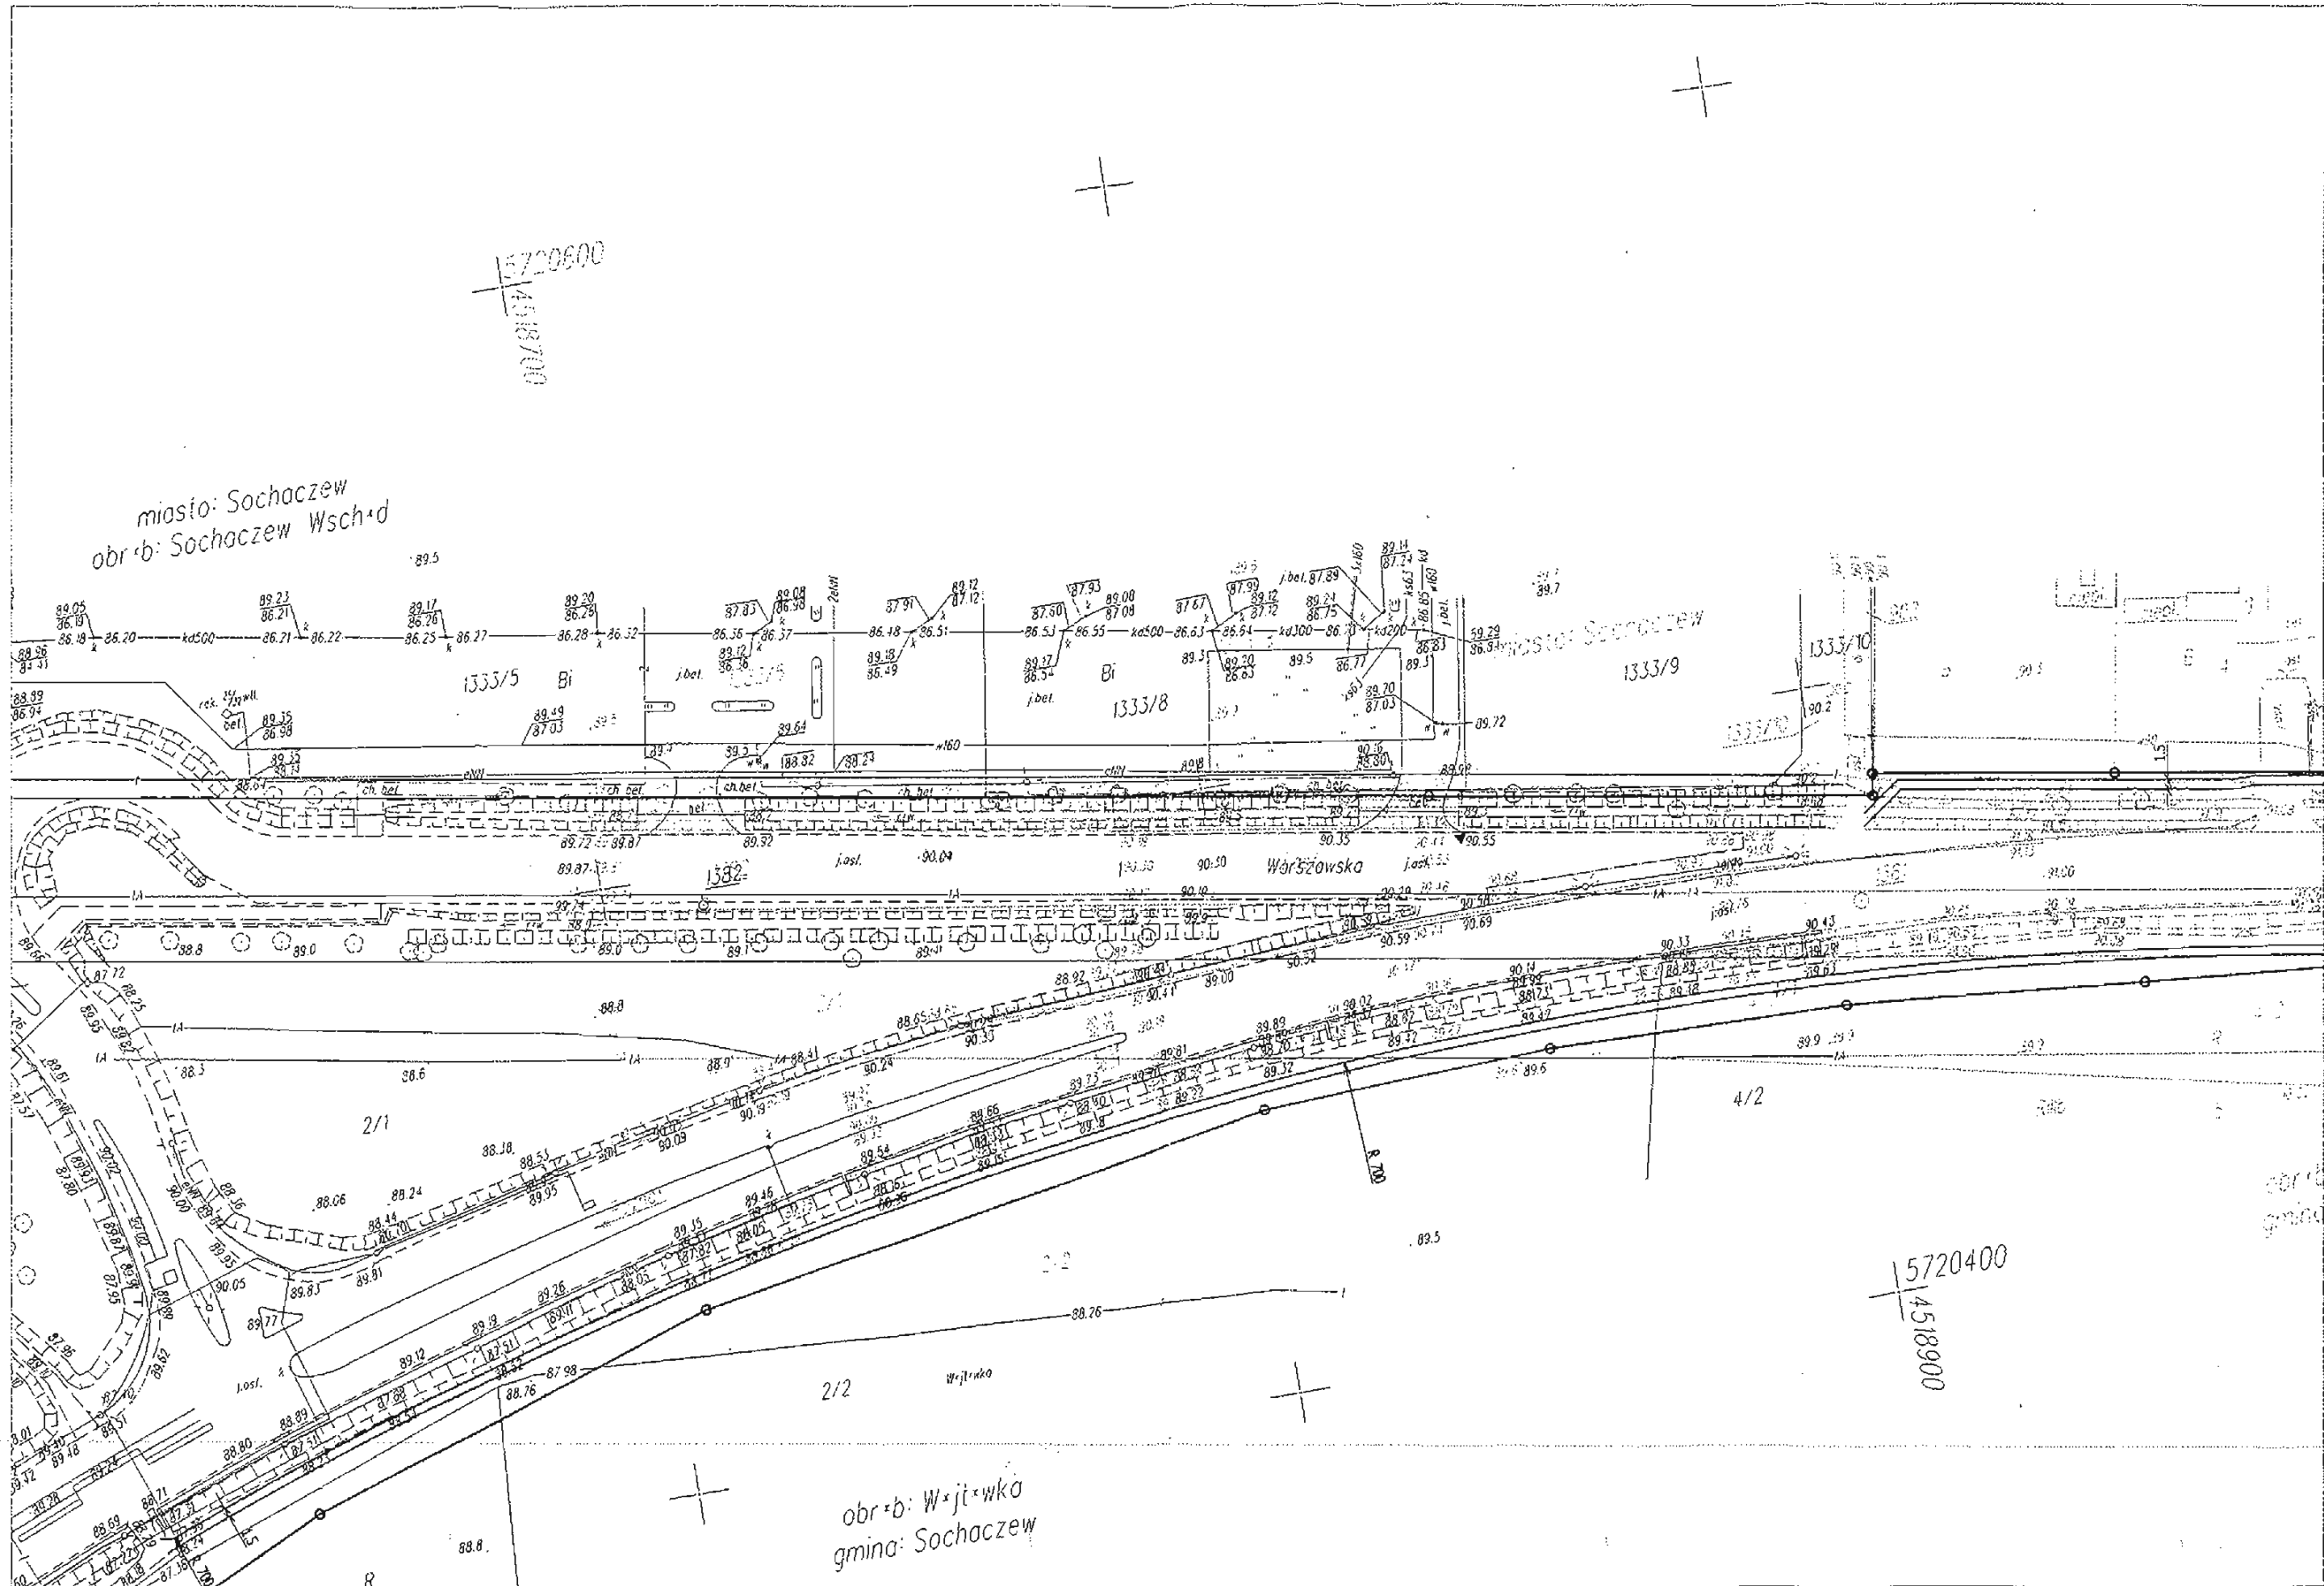

15720600
4518700

15720400
4518900

Autor:
EUROSTRADA
 BUREAU PROJEKTOWO-KONSULTINGOWE
 ul. Pyszniańska 18, 02-829 Warszawa
 TEL./FAX: (+48 22) 644-87-62
 EMAIL: biuro@eurostrada.pl

Investor:
 GENERALNA DYREKCJA
 DRÓG KRAJOWYCH I AUTOSTRAD
 Oddział w Warszawie
 03-808 Warszawa, ul. Mińska 25, tel. (22) 813-33-75


Projekt wykonawczy
 przebudowy drogi krajowej nr 2
 na odcinku Sochaczew - Paprotnia
 od km 425 + 845 do km 441 + 300

	Imię i Nazwisko	Specjalność	Numer uprawnień	Data	Podpis
Projektował:	Barbara Jaroń	drogi	Wa-73/90	03.05	<i>[Signature]</i>
	Artur Jaroń	drogi		03.05	<i>[Signature]</i>
Weryfikował:	Wojciech Parciński	drogi	Wa-836/94	03.05	<i>[Signature]</i>

Nazwa rysunku:
Plan sytuacyjny
 Skala: 1:1000
 Nr rys: 2/1a

<- km426

km427 ->

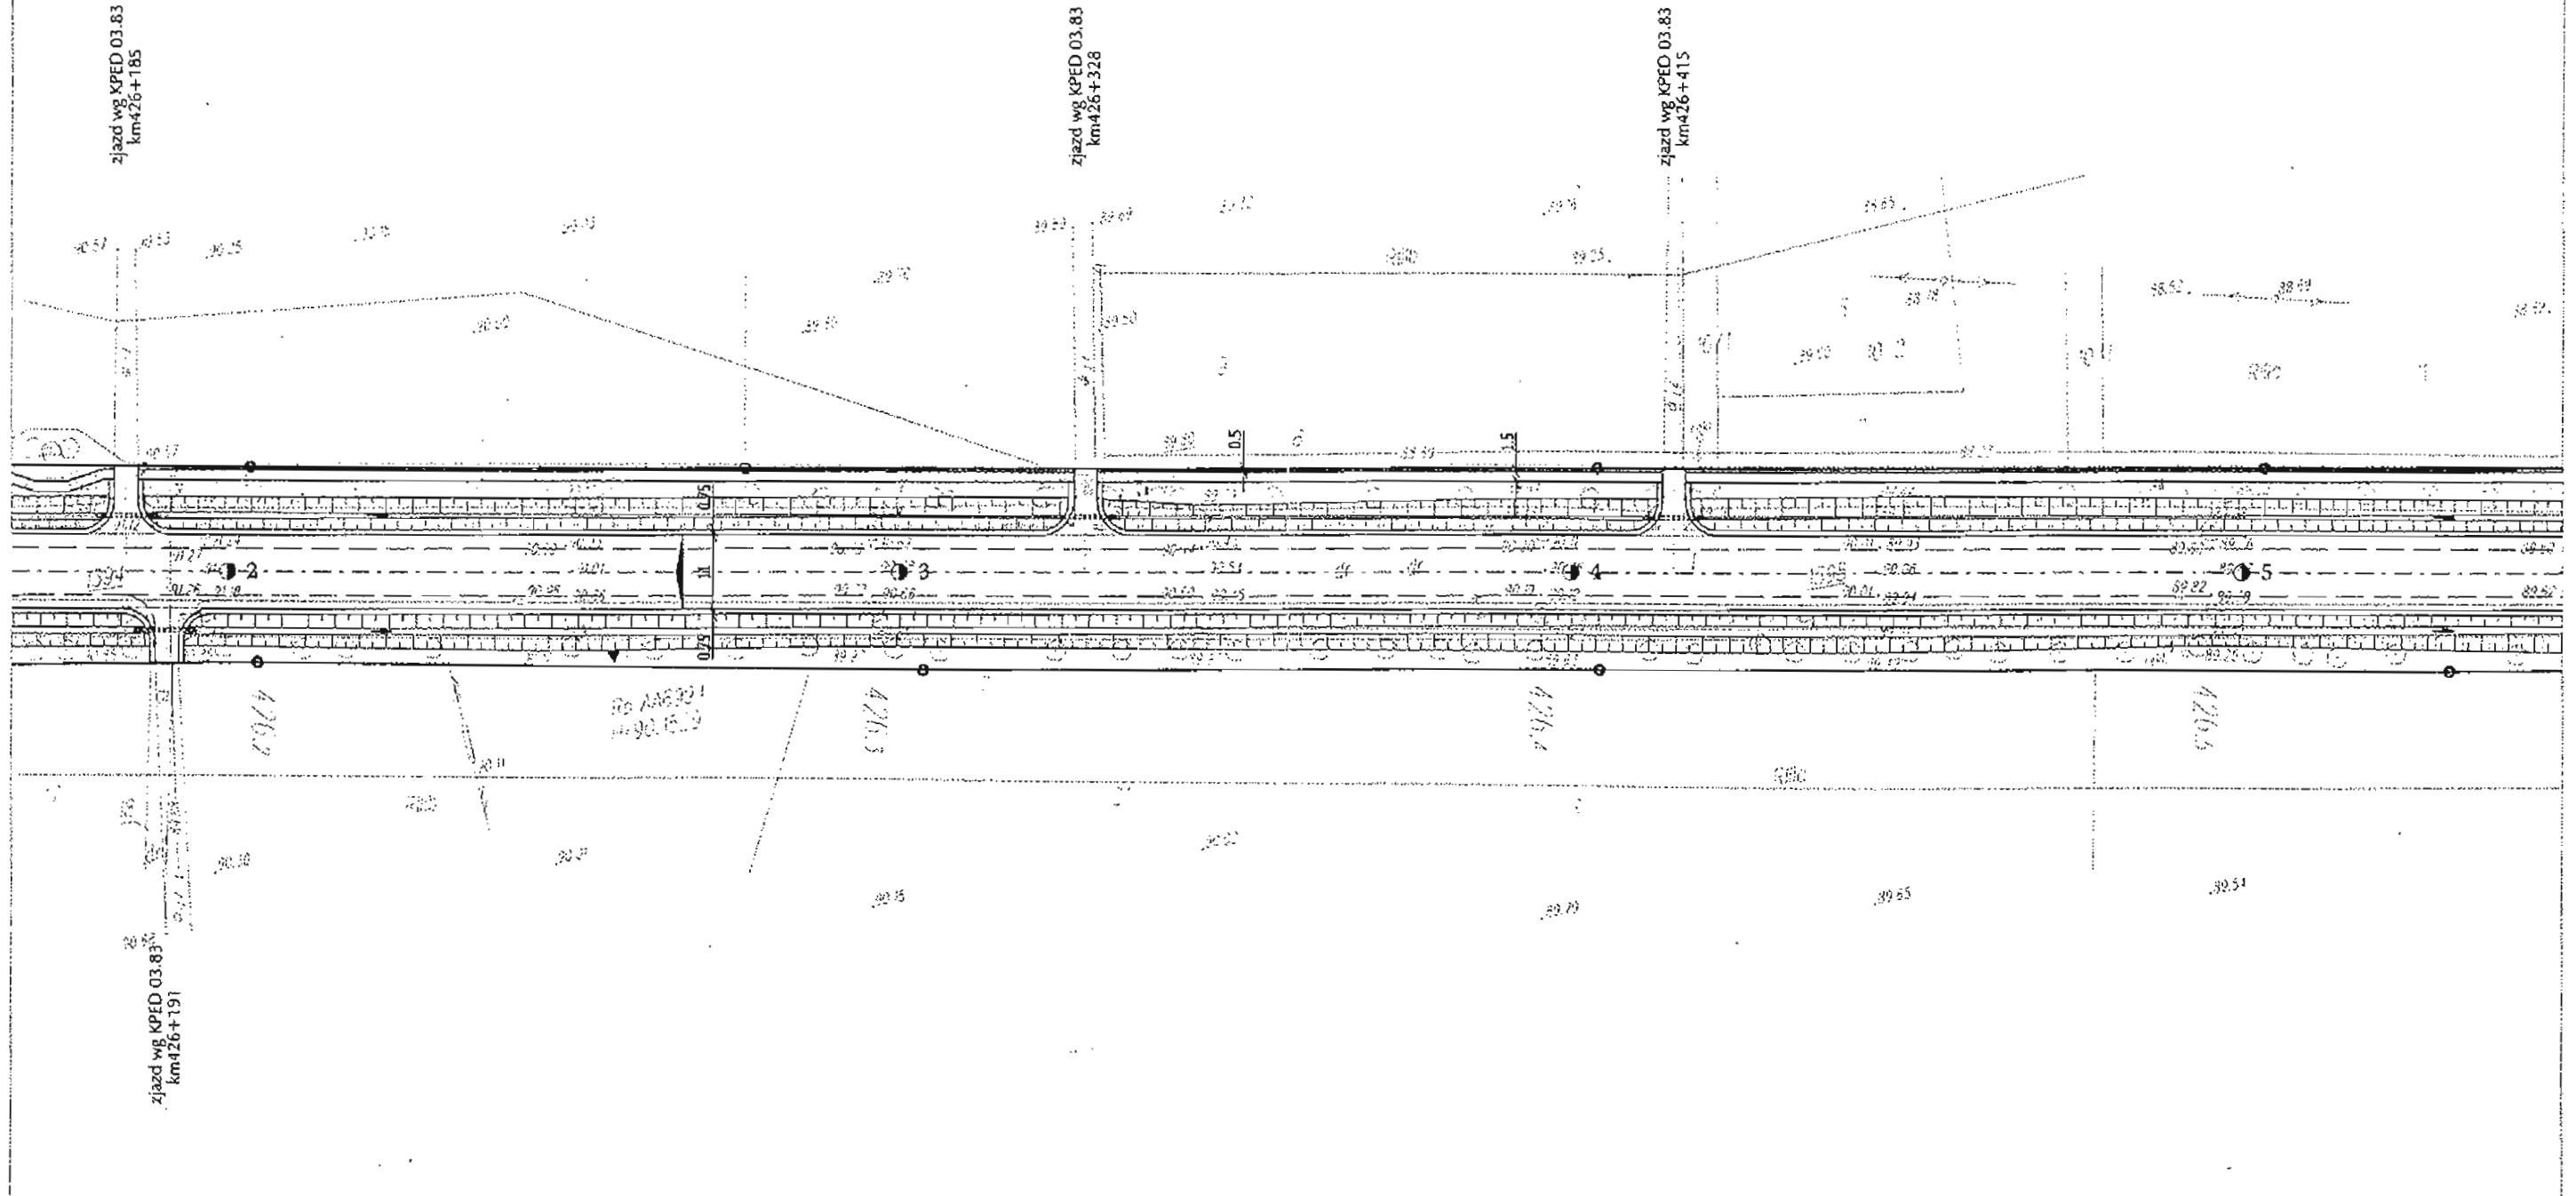

Autor:
BIURO PROJEKTOWO-KONSULTINGOWE
EUROSTRADA
 ul. Pyszniańska 18, 02-629 Warszawa
 TEL./FAX. (+48 22) 644-87-62
 EMAIL: biuro@eurostrada.pl


Inwestor:
 GENERALNA DYREKCJA
 DRÓG KRAJOWYCH I AUTOSTRAD
 Oddział w Warszawie
 03-808 Warszawa, ul. Mińska 25, tel. (22) 813-33-75

Projekt wykonawczy
przebudowy drogi krajowej nr 2
na odcinku Sochaczew - Paprotnia
od km 425 + 845 do km 441 + 300

	Imię i Nazwisko	Specjalność	Numer uprawnień	Data	Podpis
Projektował:	Barbara Jaroń	drogi	Wa-73/90	03.05	<i>Barbara Jaroń</i>
	Artur Jaroń	drogi		03.05	<i>Artur Jaroń</i>
Weryfikował:	Wojciech Parciński	drogi	Wa-836/94	03.05	<i>Wojciech Parciński</i>

Nazwa rysunku:
Plan sytuacyjny

Skala: 1:1000
 Nr rys: 2/2

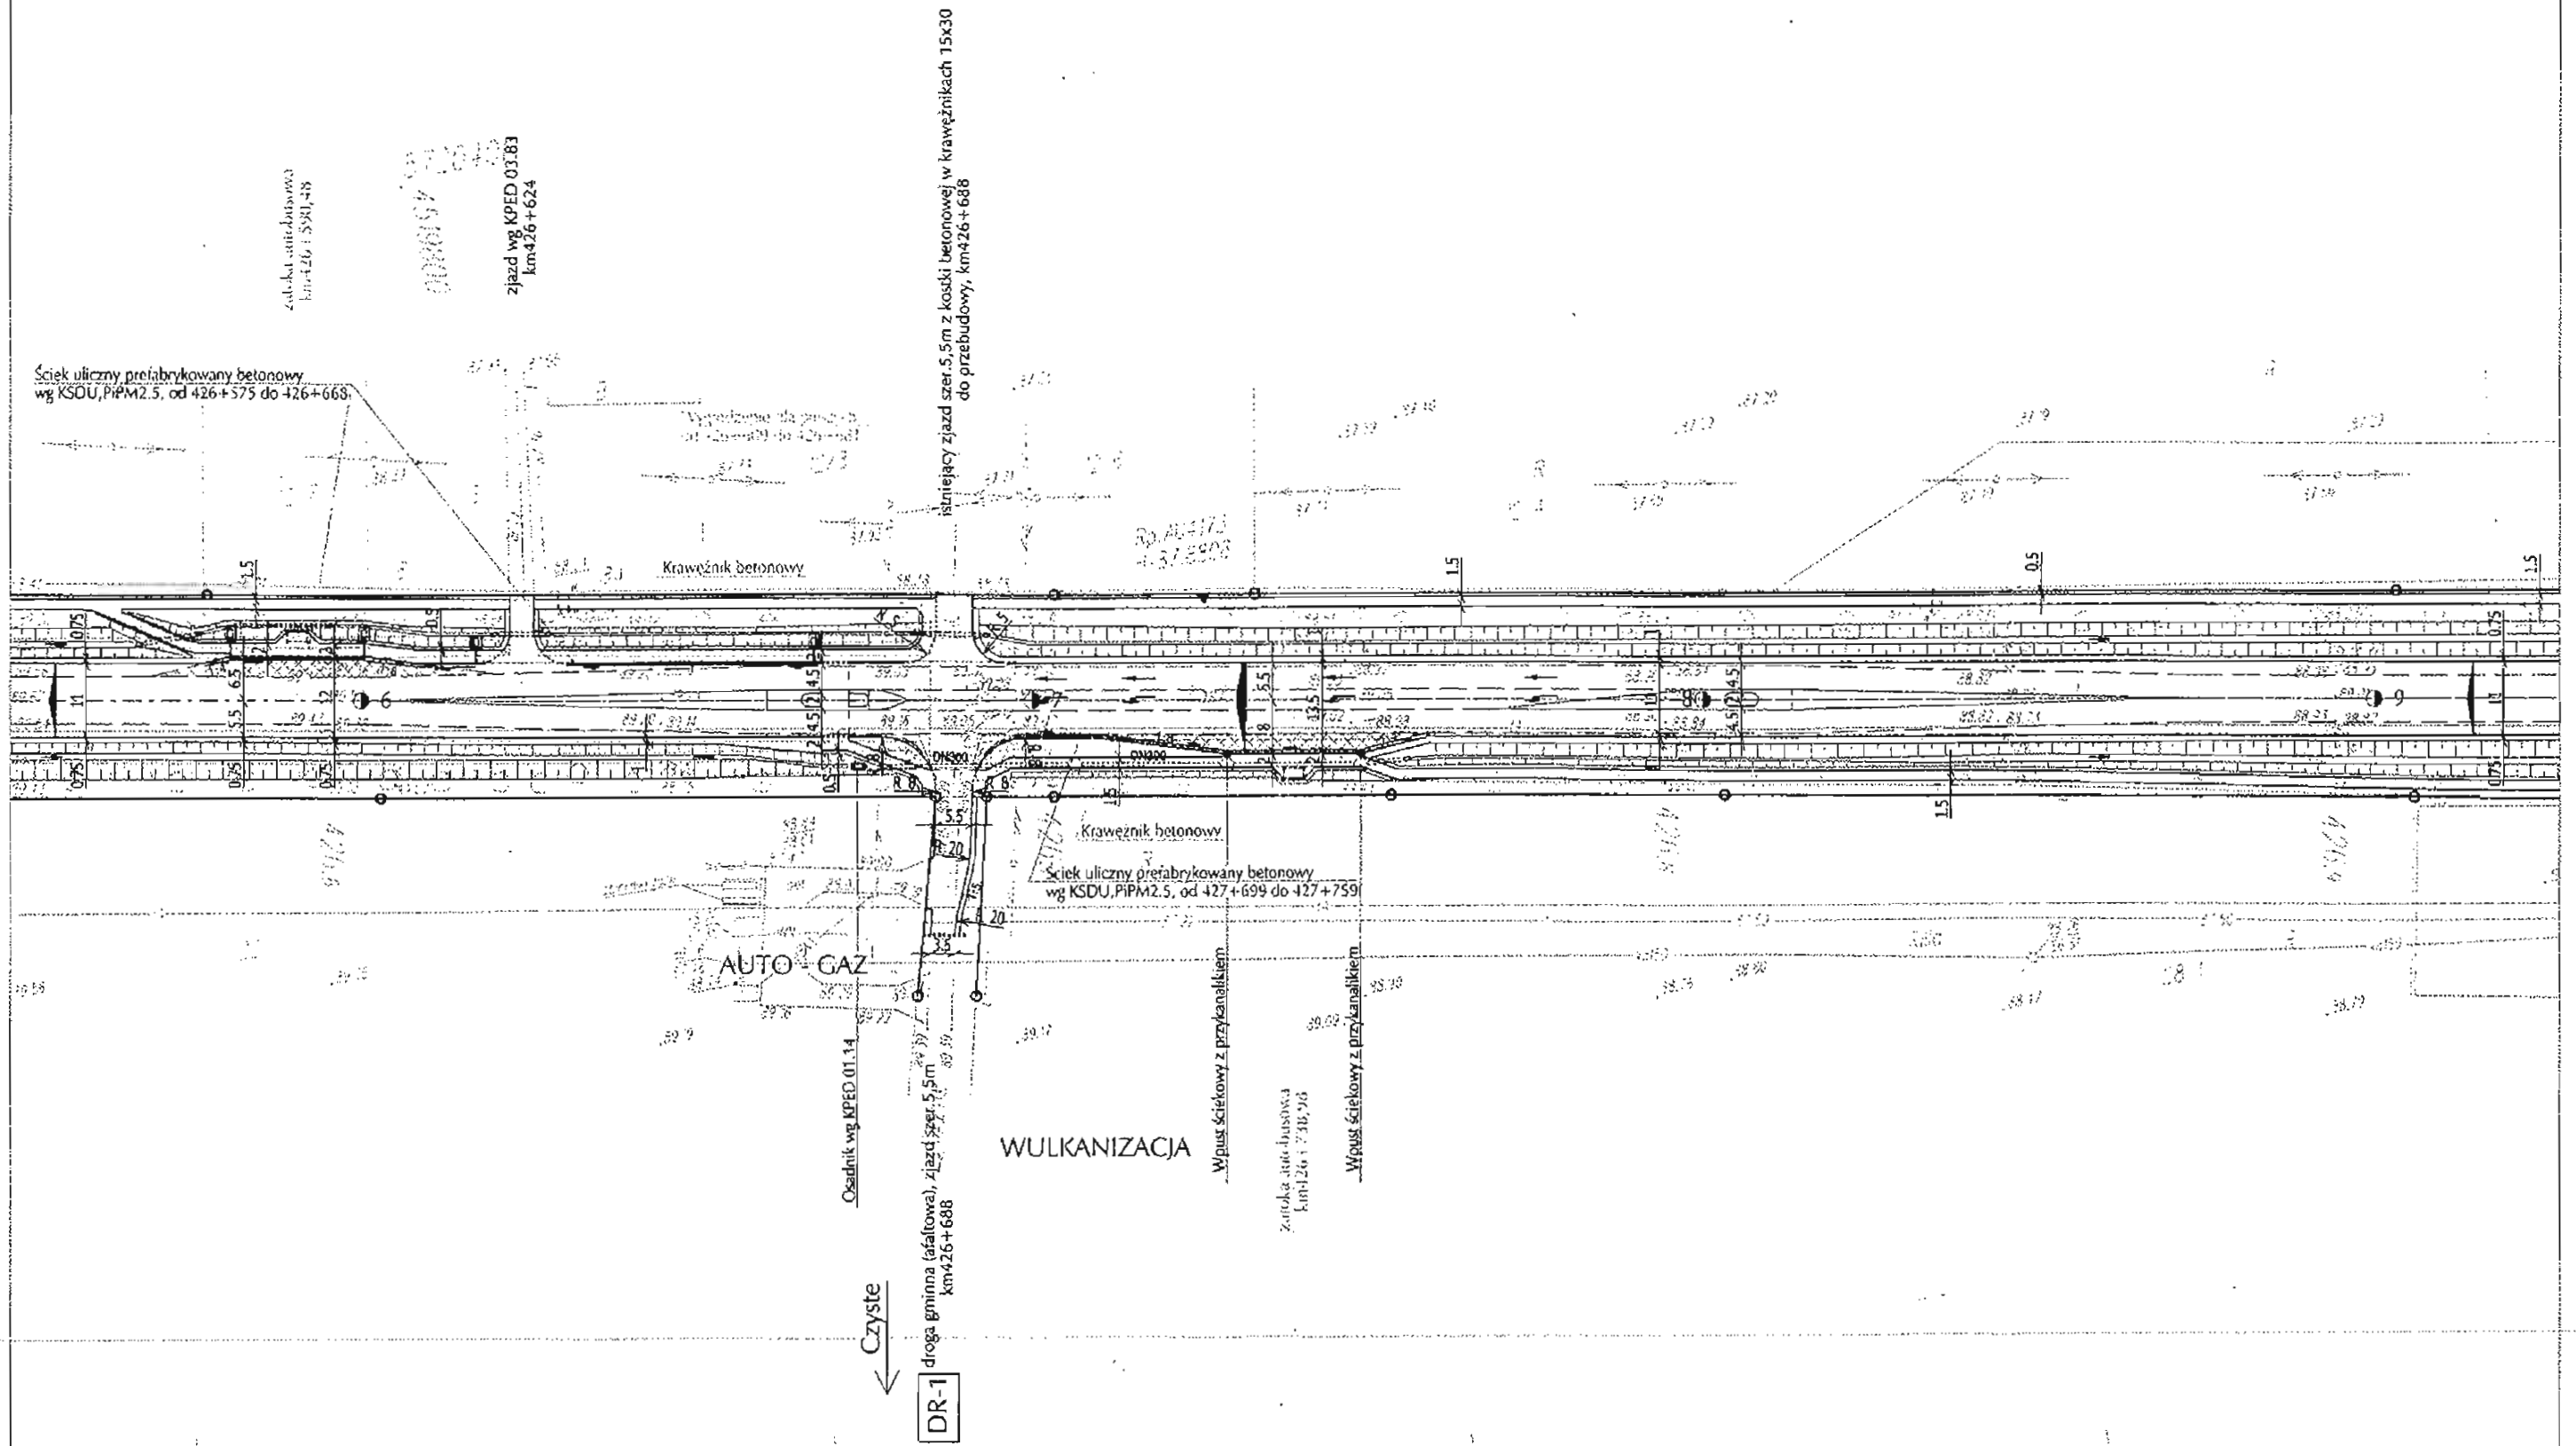

Autor:
BIURO PROJEKTOWO-KONSTRUKcyjne
EUROSTRADA
 ul. Pyszniańska 18, 02-829 Warszawa
 TEL./FAX. (+48 22) 644-87-62
 EMAIL: biuro@eurostrada.pl

Inwestor:
 GENERALNA DYREKCJA
 DRÓG KRAJOWYCH I AUTOSTRAD
 Oddział w Warszawie
 03-808 Warszawa, ul. Mińska 25, tel. (22) 813-33-75

Projekt wykonawczy
 przebudowy drogi krajowej nr 2
 na odcinku Sochaczew - Paprotnia
 od km 425 + 845 do km 441 + 300

	Imię i Nazwisko	Specjalność	Numer uprawnień	Data	Podpis
Projektował:	Barbara Jaroń	drogi	Wa-73/90	03.05	<i>[Signature]</i>
	Artur Jaroń	drogi		03.05	<i>[Signature]</i>
Weryfikował:	Wojciech Parciński	drogi	Wa-836/94	03.05	<i>[Signature]</i>

Nazwa rysunku:
Plan sytuacyjny

Skala: 1:1000
 Nr rys: 2/3

<- km427

km428 ->

5720500
4520500

HURTOWNIA ELEKTRYCZNA
"BARGO"


istniejący zjazd z kostki betonowej
do przebudowy, km427+460

zjazd wg KPED 03.83
km427+544

istniejący zjazd szer. 8m z kostki betonowej w krawężnikach 15x30
do przebudowy, km427+590

AUTO - ZEŁOM

AUTO - GAZ

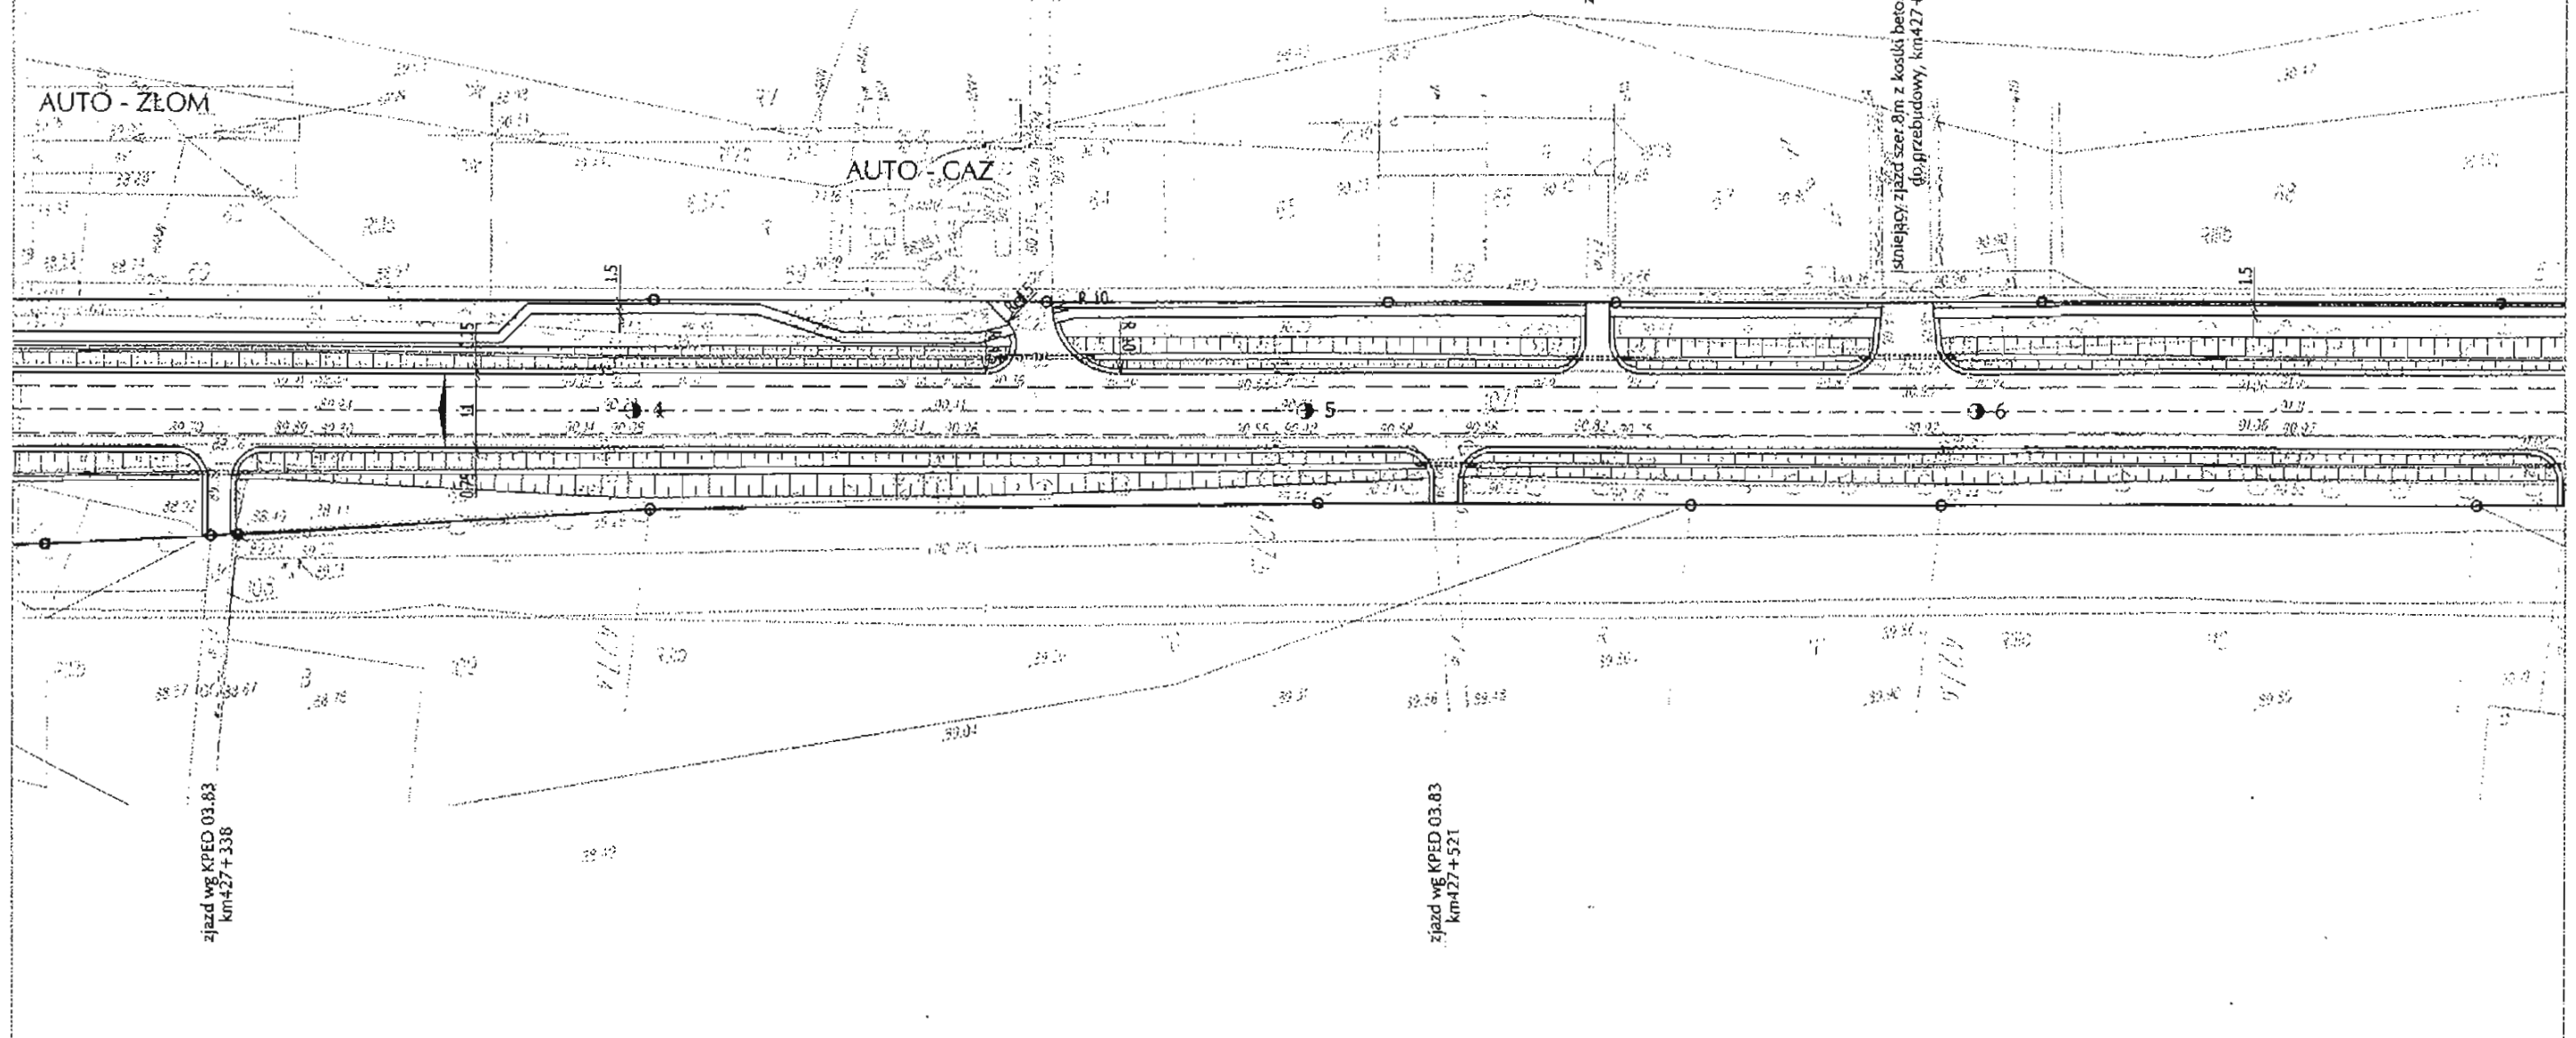

Autor:
EUROSTRADA
 BIURO PROJEKTOWO-KONSULTINGOWE
 ul. Pyszniańska 18, 02-829 Warszawa
 TEL./FAX. (+48 22) 644-87-62
 EMAIL: biuro@eurostrada.pl

Investor:
 GENERALNA DYREKCJA
 DRÓG KRAJOWYCH I AUTOSTRAD
 Oddział w Warszawie
 03-808 Warszawa, ul. Mińska 25, tel. (22) 813-33-75

Projekt wykonawczy
 przebudowy drogi krajowej nr 2
 na odcinku Sochaczew - Paprotnia
 od km 425 + 845 do km 441 + 300


	Imię i Nazwisko	Specjalność	Numer uprawnień	Data	Podpis
Projektował:	Barbara Jaroń	drogi	Wa-73/90	03.05	<i>[Signature]</i>
	Artur Jaroń	drogi		03.05	<i>[Signature]</i>
Weryfikował:	Wojciech Paroliński	drogi	Wa-836/94	03.05	<i>[Signature]</i>

Nazwa rysunku:
Plan sytuacyjny

Skala: 1:1000
 Nr rys: 2/5

<- km427

km429 ->

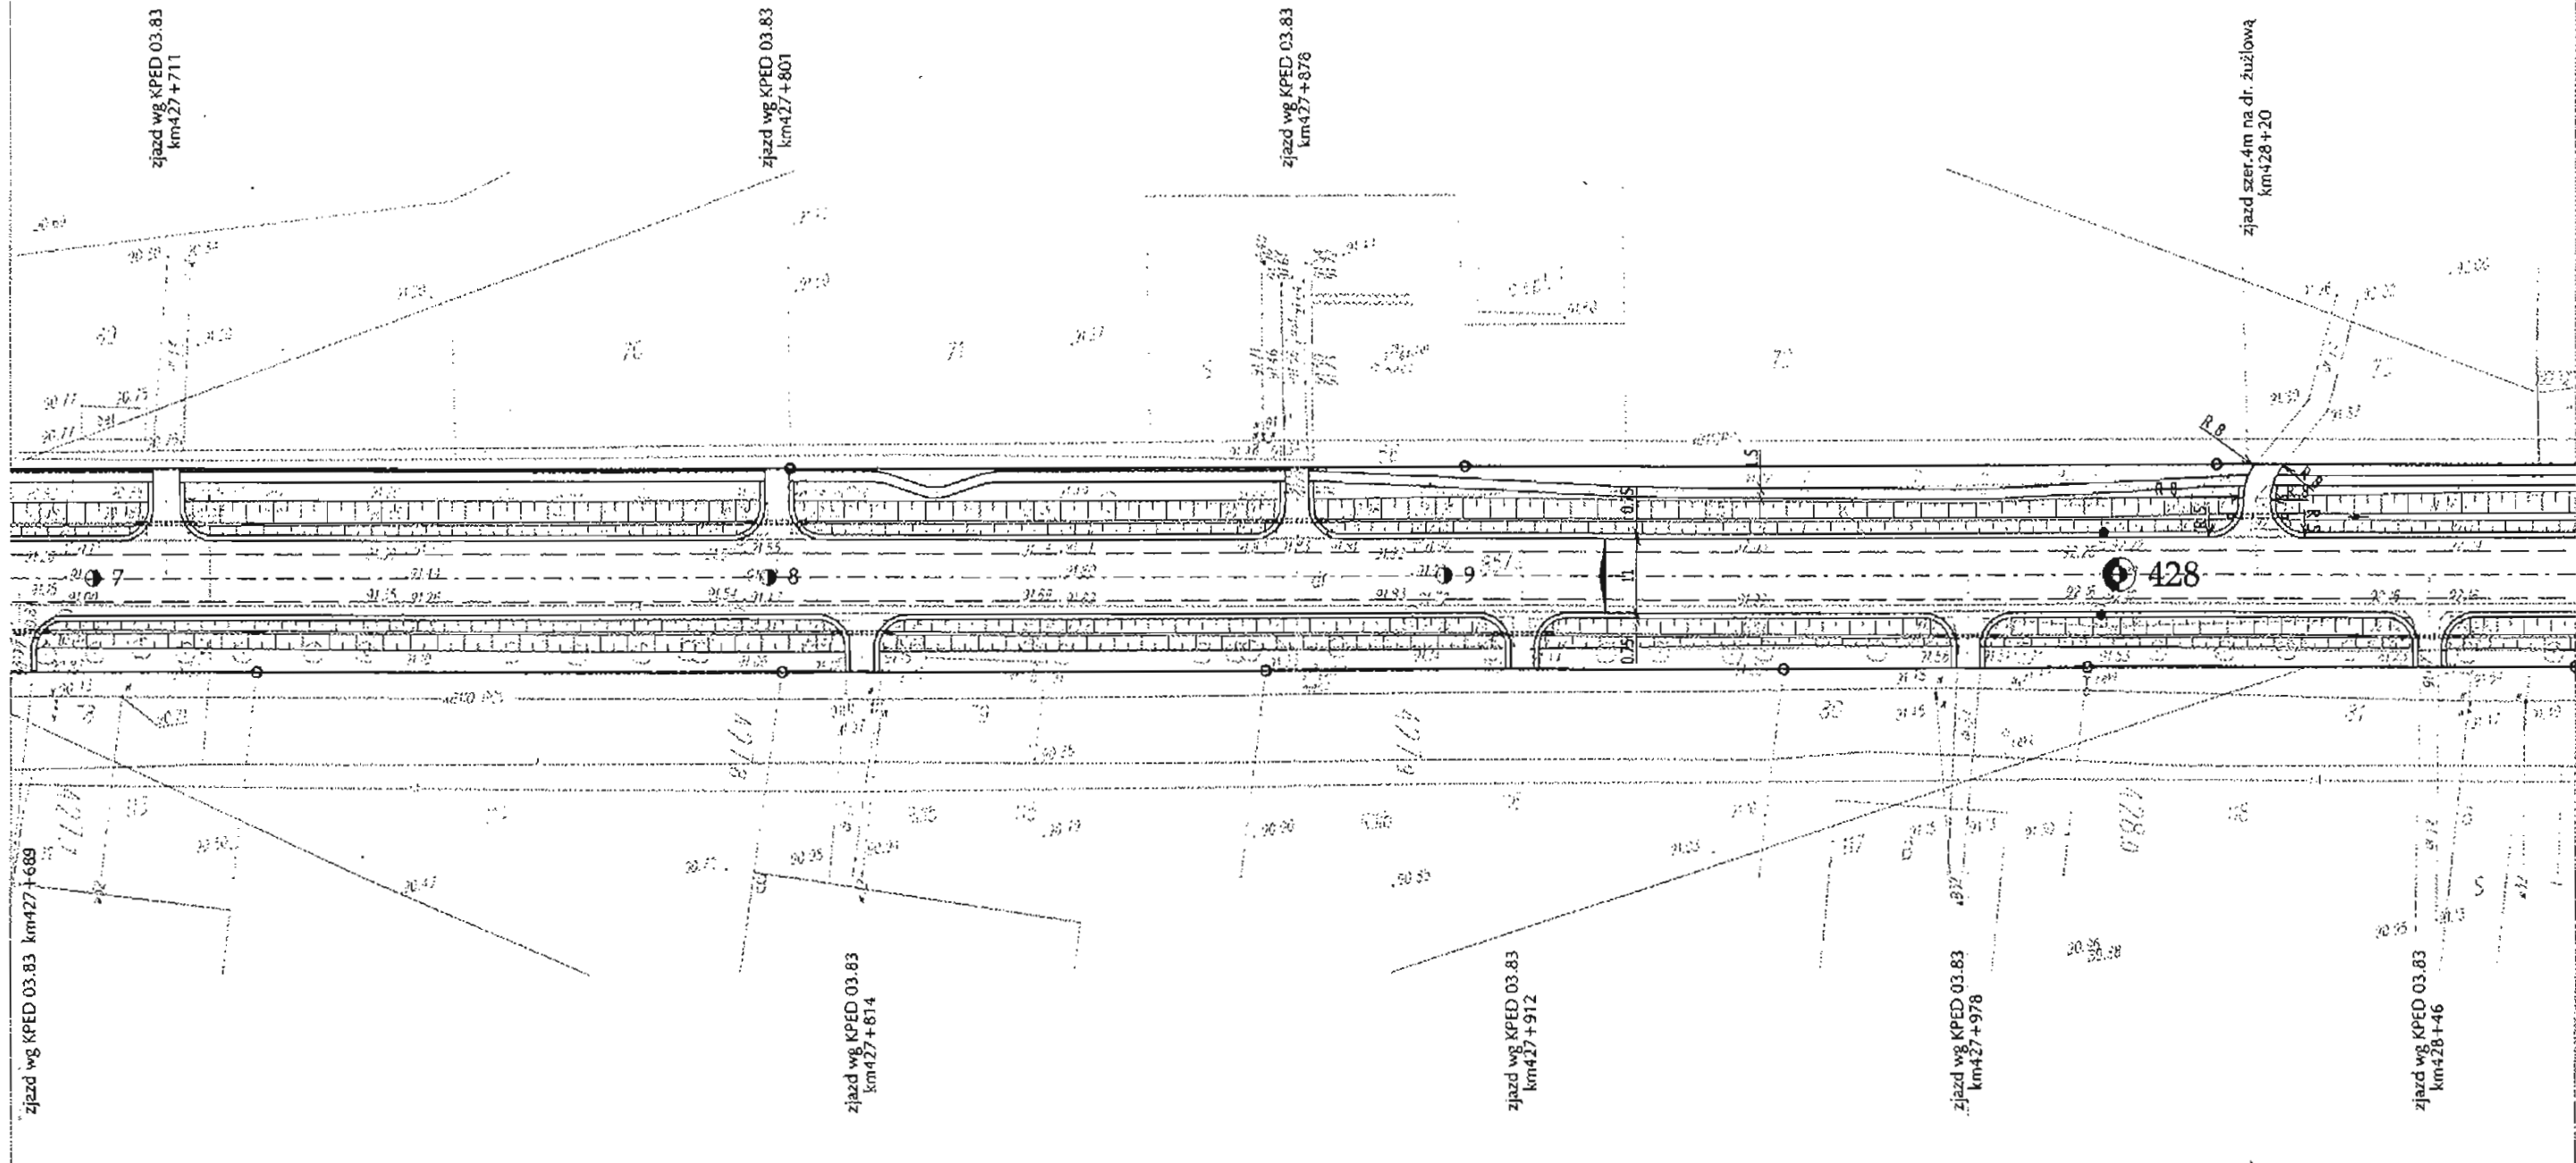

Autor:
EUROSTRADA
 BIURO PROJEKTOWO-KONSULTINGOWE
 ul. Pyszniańska 18, 02-629 Warszawa
 TEL./FAX. (+48 22) 644-87-62
 EMAIL: biuro@eurostrada.pl

Inwestor:
 GENERALNA DYREKCJA
 DRÓG KRAJOWYCH I AUTOSTRAD
 Oddział w Warszawie
 03-908 Warszawa, ul. Mińska 25, tel. (22) 813-33-75


Projekt wykonawczy
 przebudowy drogi krajowej nr 2
 na odcinku Sochaczew - Paprotnia
 od km 425 + 845 do km 441 + 300

	Imię i Nazwisko	Specjalność	Numer uprawnień	Data	Podpis
Projektował:	Barbara Jaroń	drogi	Wa-73/90	03.05	<i>B. Jaroń</i>
	Artur Jaroń	drogi		03.05	<i>A. Jaroń</i>
Weryfikował:	Wojciech Parciński	drogi	Wa-836/94	03.05	<i>W. Parciński</i>

Nazwa rysunku:
Plan sytuacyjny

Skala: 1:1000
 Nr rys: 2/6

5720000
 4571

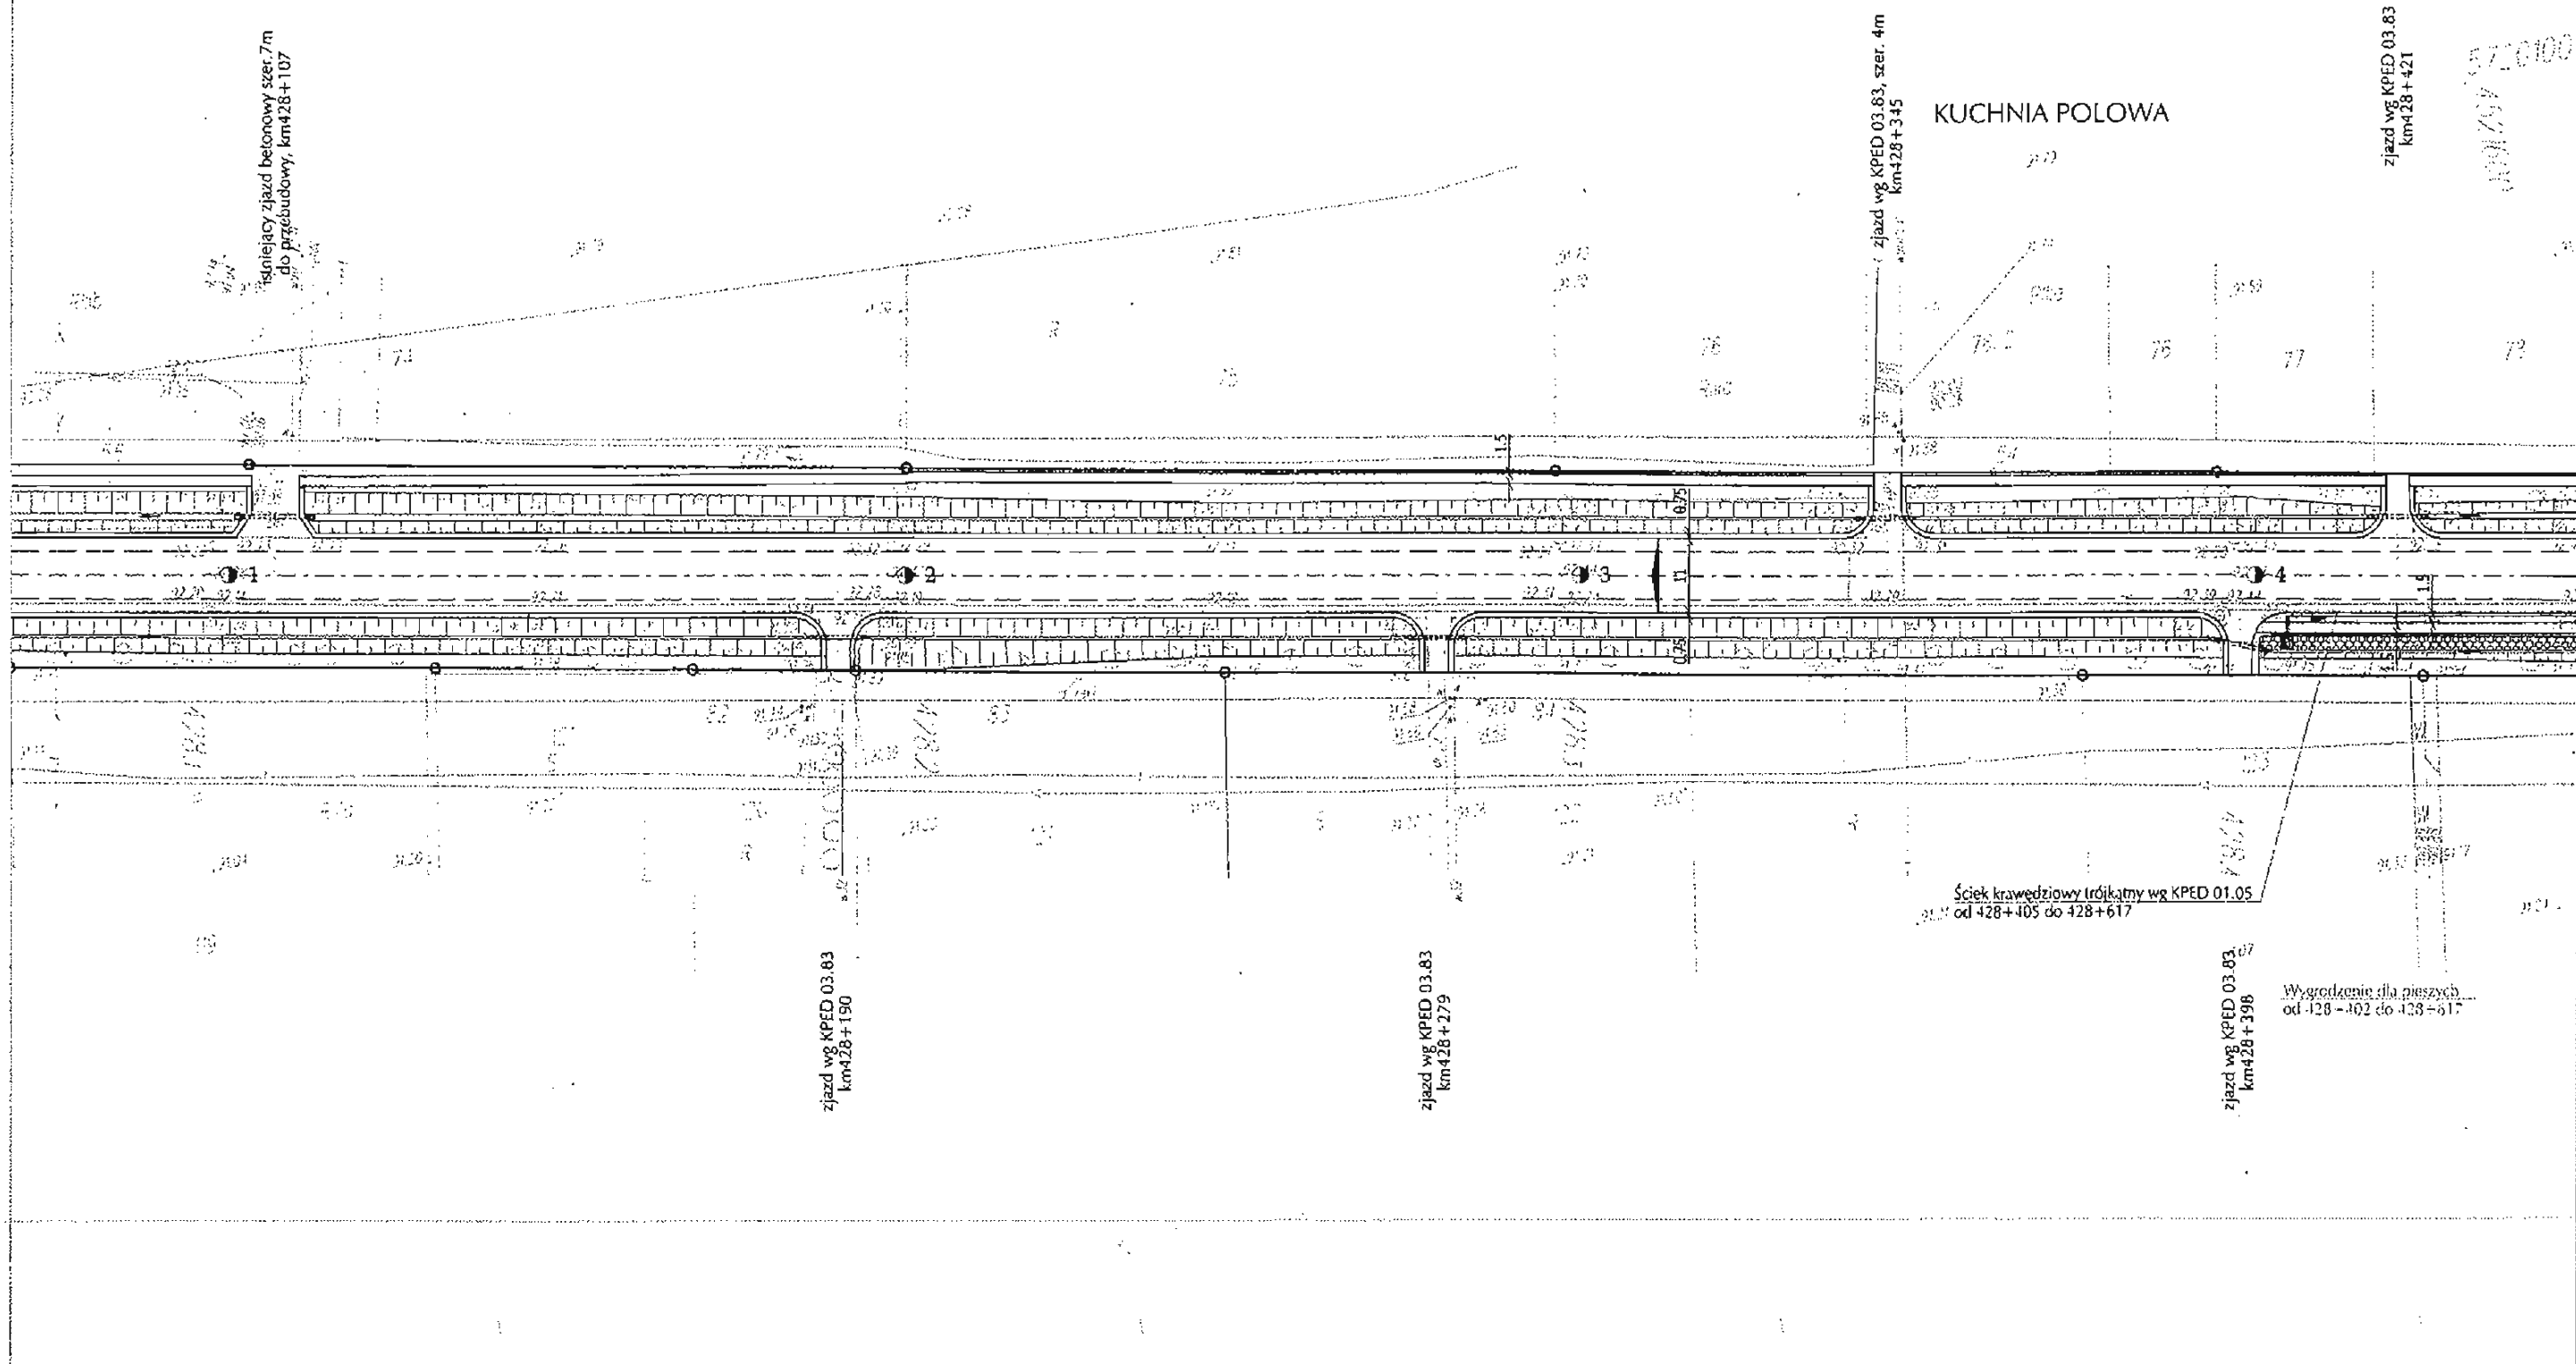

Autor:
EUROSTRADA
 BIURO PROJEKTOWO-KONSULTINGOWE
 ul. Pyszniańska 18, 02-829 Warszawa
 TEL/FAX: (+18 22) 644-87-62
 EMAIL: biuro@eurostrada.pl

inwestor:
 GENERALNA DYREKCJA
 DRÓG KRAJOWYCH I AUTOSTRAD
 Oddział w Warszawie
 03-808 Warszawa, ul. Mińska 25, tel. (22) 813-33-75

Projekt wykonawczy
 przebudowy drogi krajowej nr 2
 na odcinku Sochaczew - Paprotnia
 od km 425 + 845 do km 441 + 300

	Imię i Nazwisko	Specjalność	Numer uprawnień	Data	Podpis
Projektował:	Barbara Jaroń	drogi	Wa-73/90	03.05	<i>[Signature]</i>
	Artur Jaroń	drogi		03.05	<i>[Signature]</i>
Weryfikował:	Wojciech Parciński	drogi	Wa-836/94	03.05	<i>[Signature]</i>

Nazwa rysunku:
Plan sytuacyjny

Skala: 1:1000
 Nr rys: 2/7

<- km428

km429 ->

Żelazowa Wola
DR-3

DR-3

DR-2


Czyste

droga gminna (asfaltowa), zjazd szer. 6m
km428+640

droga powiatowa nr 38106
km428+640

STACJA PALIW

ZAJAZD

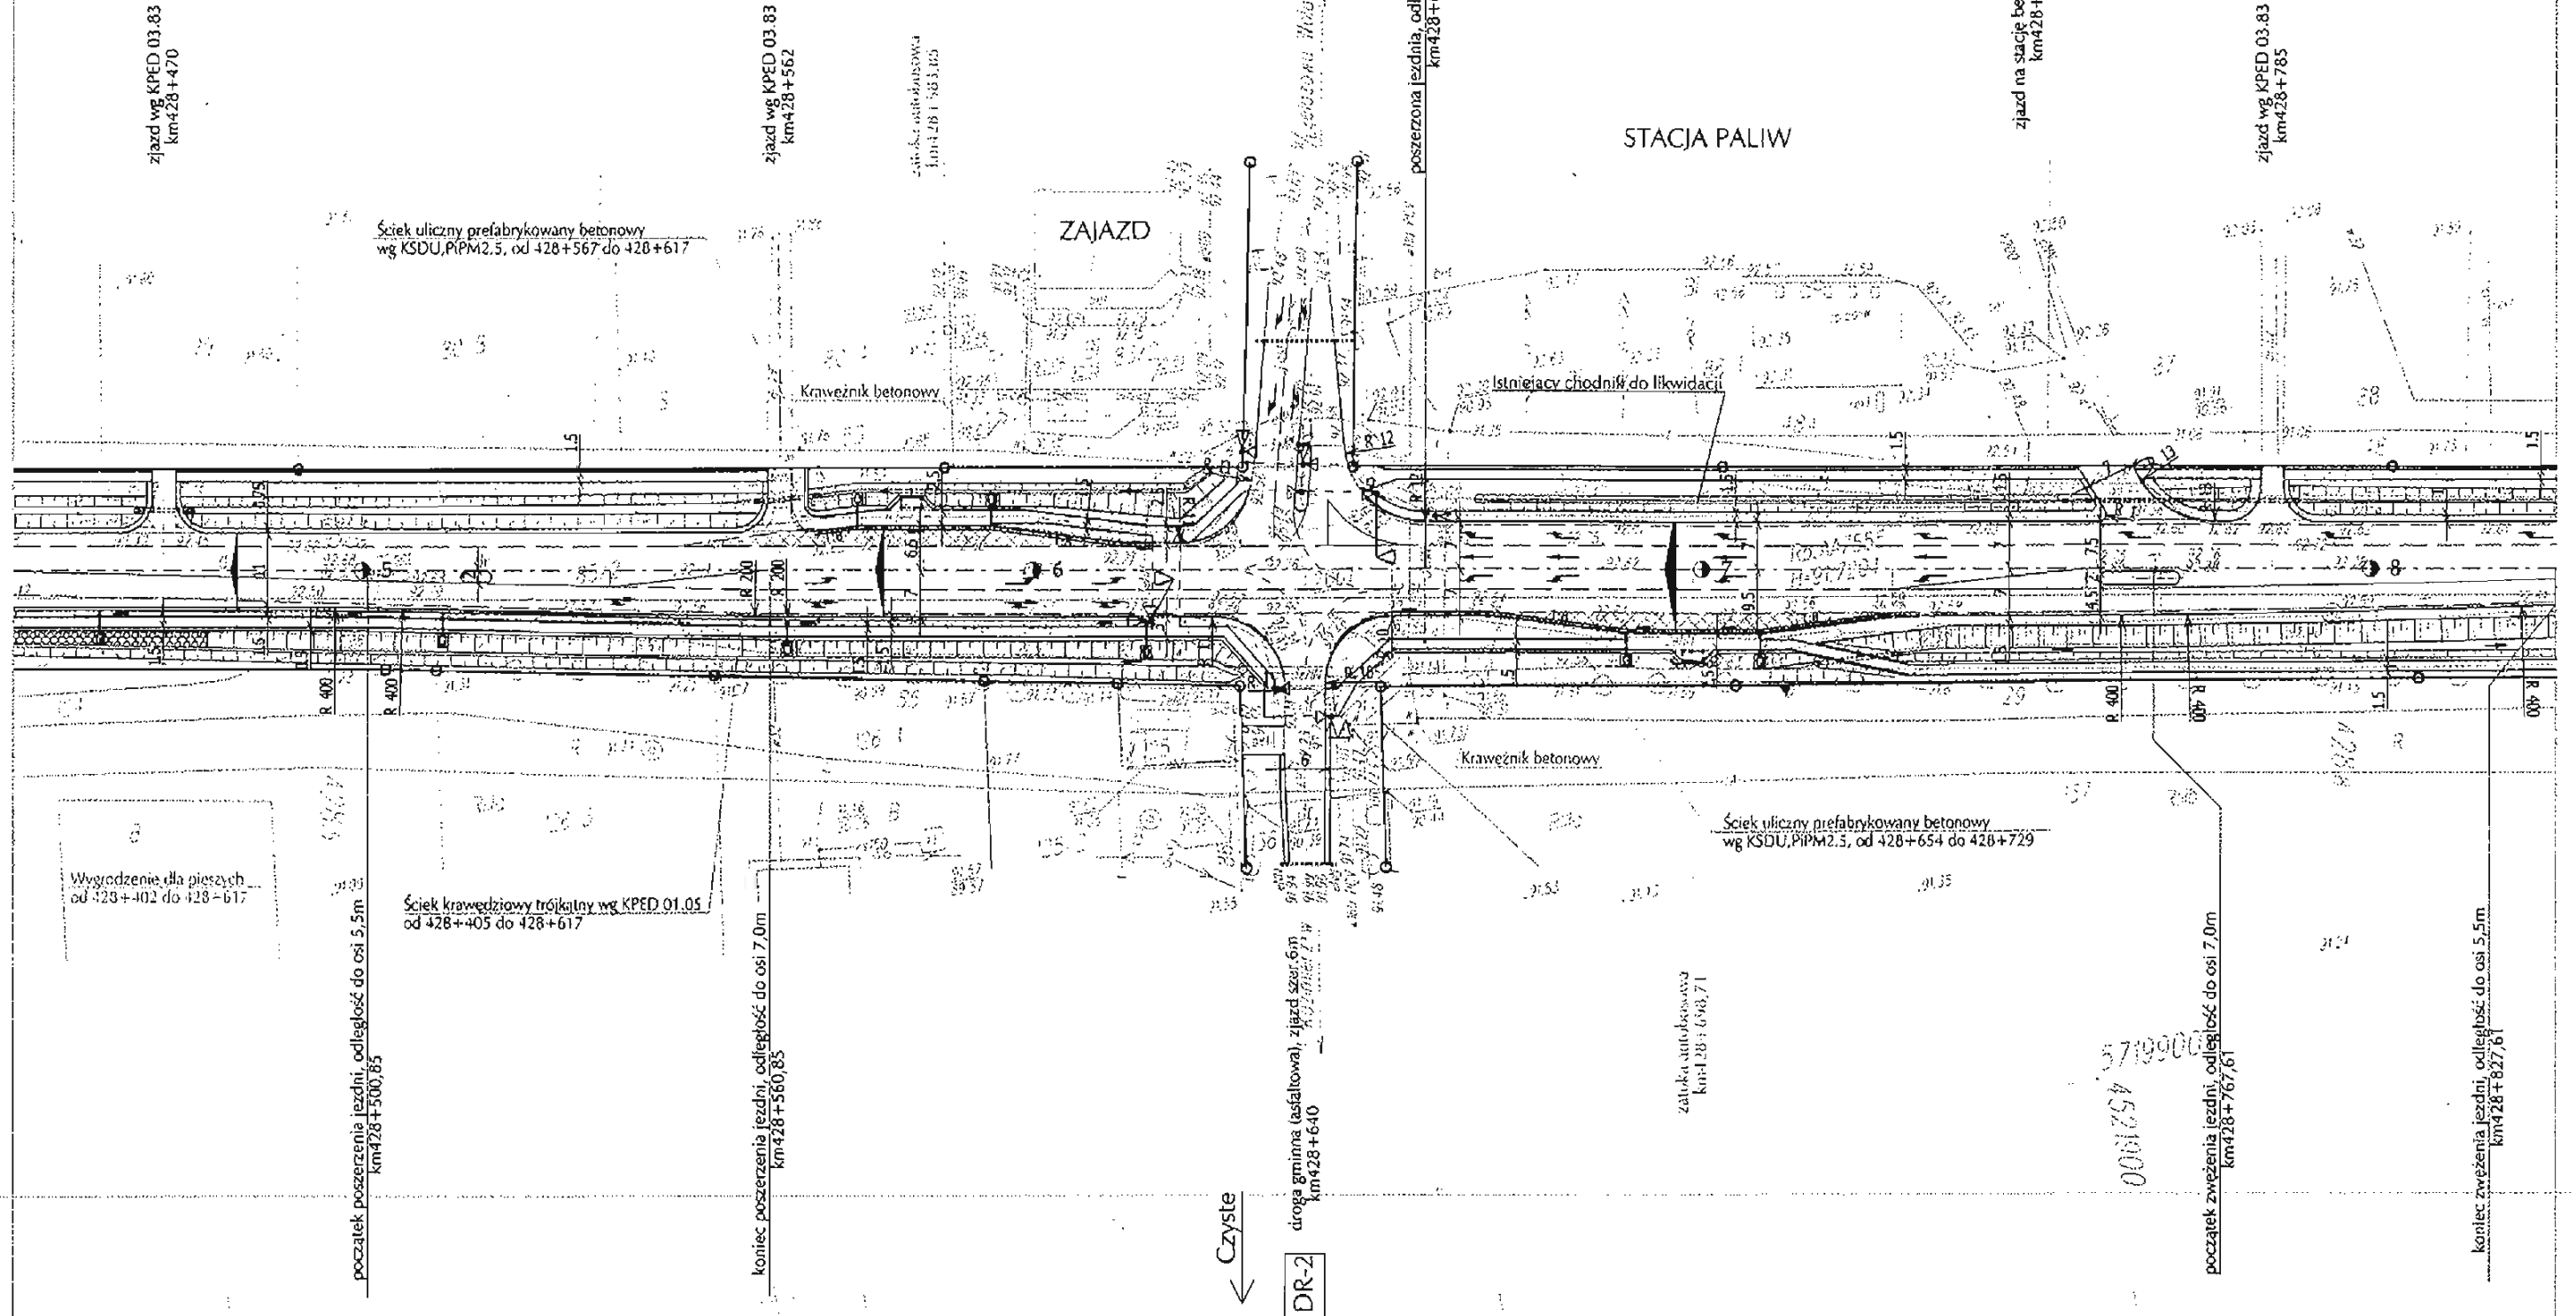

Autor:
BIURO PROJEKTOWO-KONSULTINGOWE EUROSTRADA
 ul. Pysznarska 18, 02-829 Warszawa
 TEL./FAX: (+48 22) 644-07-62
 EMAIL: biuro@eurostrada.pl

Investor:
 GENERALNA DYREKCJA
 DRÓG KRAJOWYCH I AUTOSTRAD
 Oddział w Warszawie
 03-808 Warszawa, ul. Mińska 25, tel. (22) 013-33-75

Projekt wykonawczy
 przebudowy drogi krajowej nr 2
 na odcinku Sochaczew - Paprotnia
 od km 425 + 845 do km 441 + 300

	Imię i Nazwisko	Specjalność	Numer uprawnień	Data	Podpis
Projektował:	Barbara Jaroń	drogi	Wa-73/90	03.05	<i>[Signature]</i>
	Artur Jaroń	drogi		03.05	<i>[Signature]</i>
Weryfikował:	Wojciech Parciński	drogi	Wa-836/94	03.05	<i>[Signature]</i>


Nazwa rysunku:
Plan sytuacyjny

Skala: 1:1000
 Nr rys: 2/8

<- km428

km430 ->

Granica arkusza 8

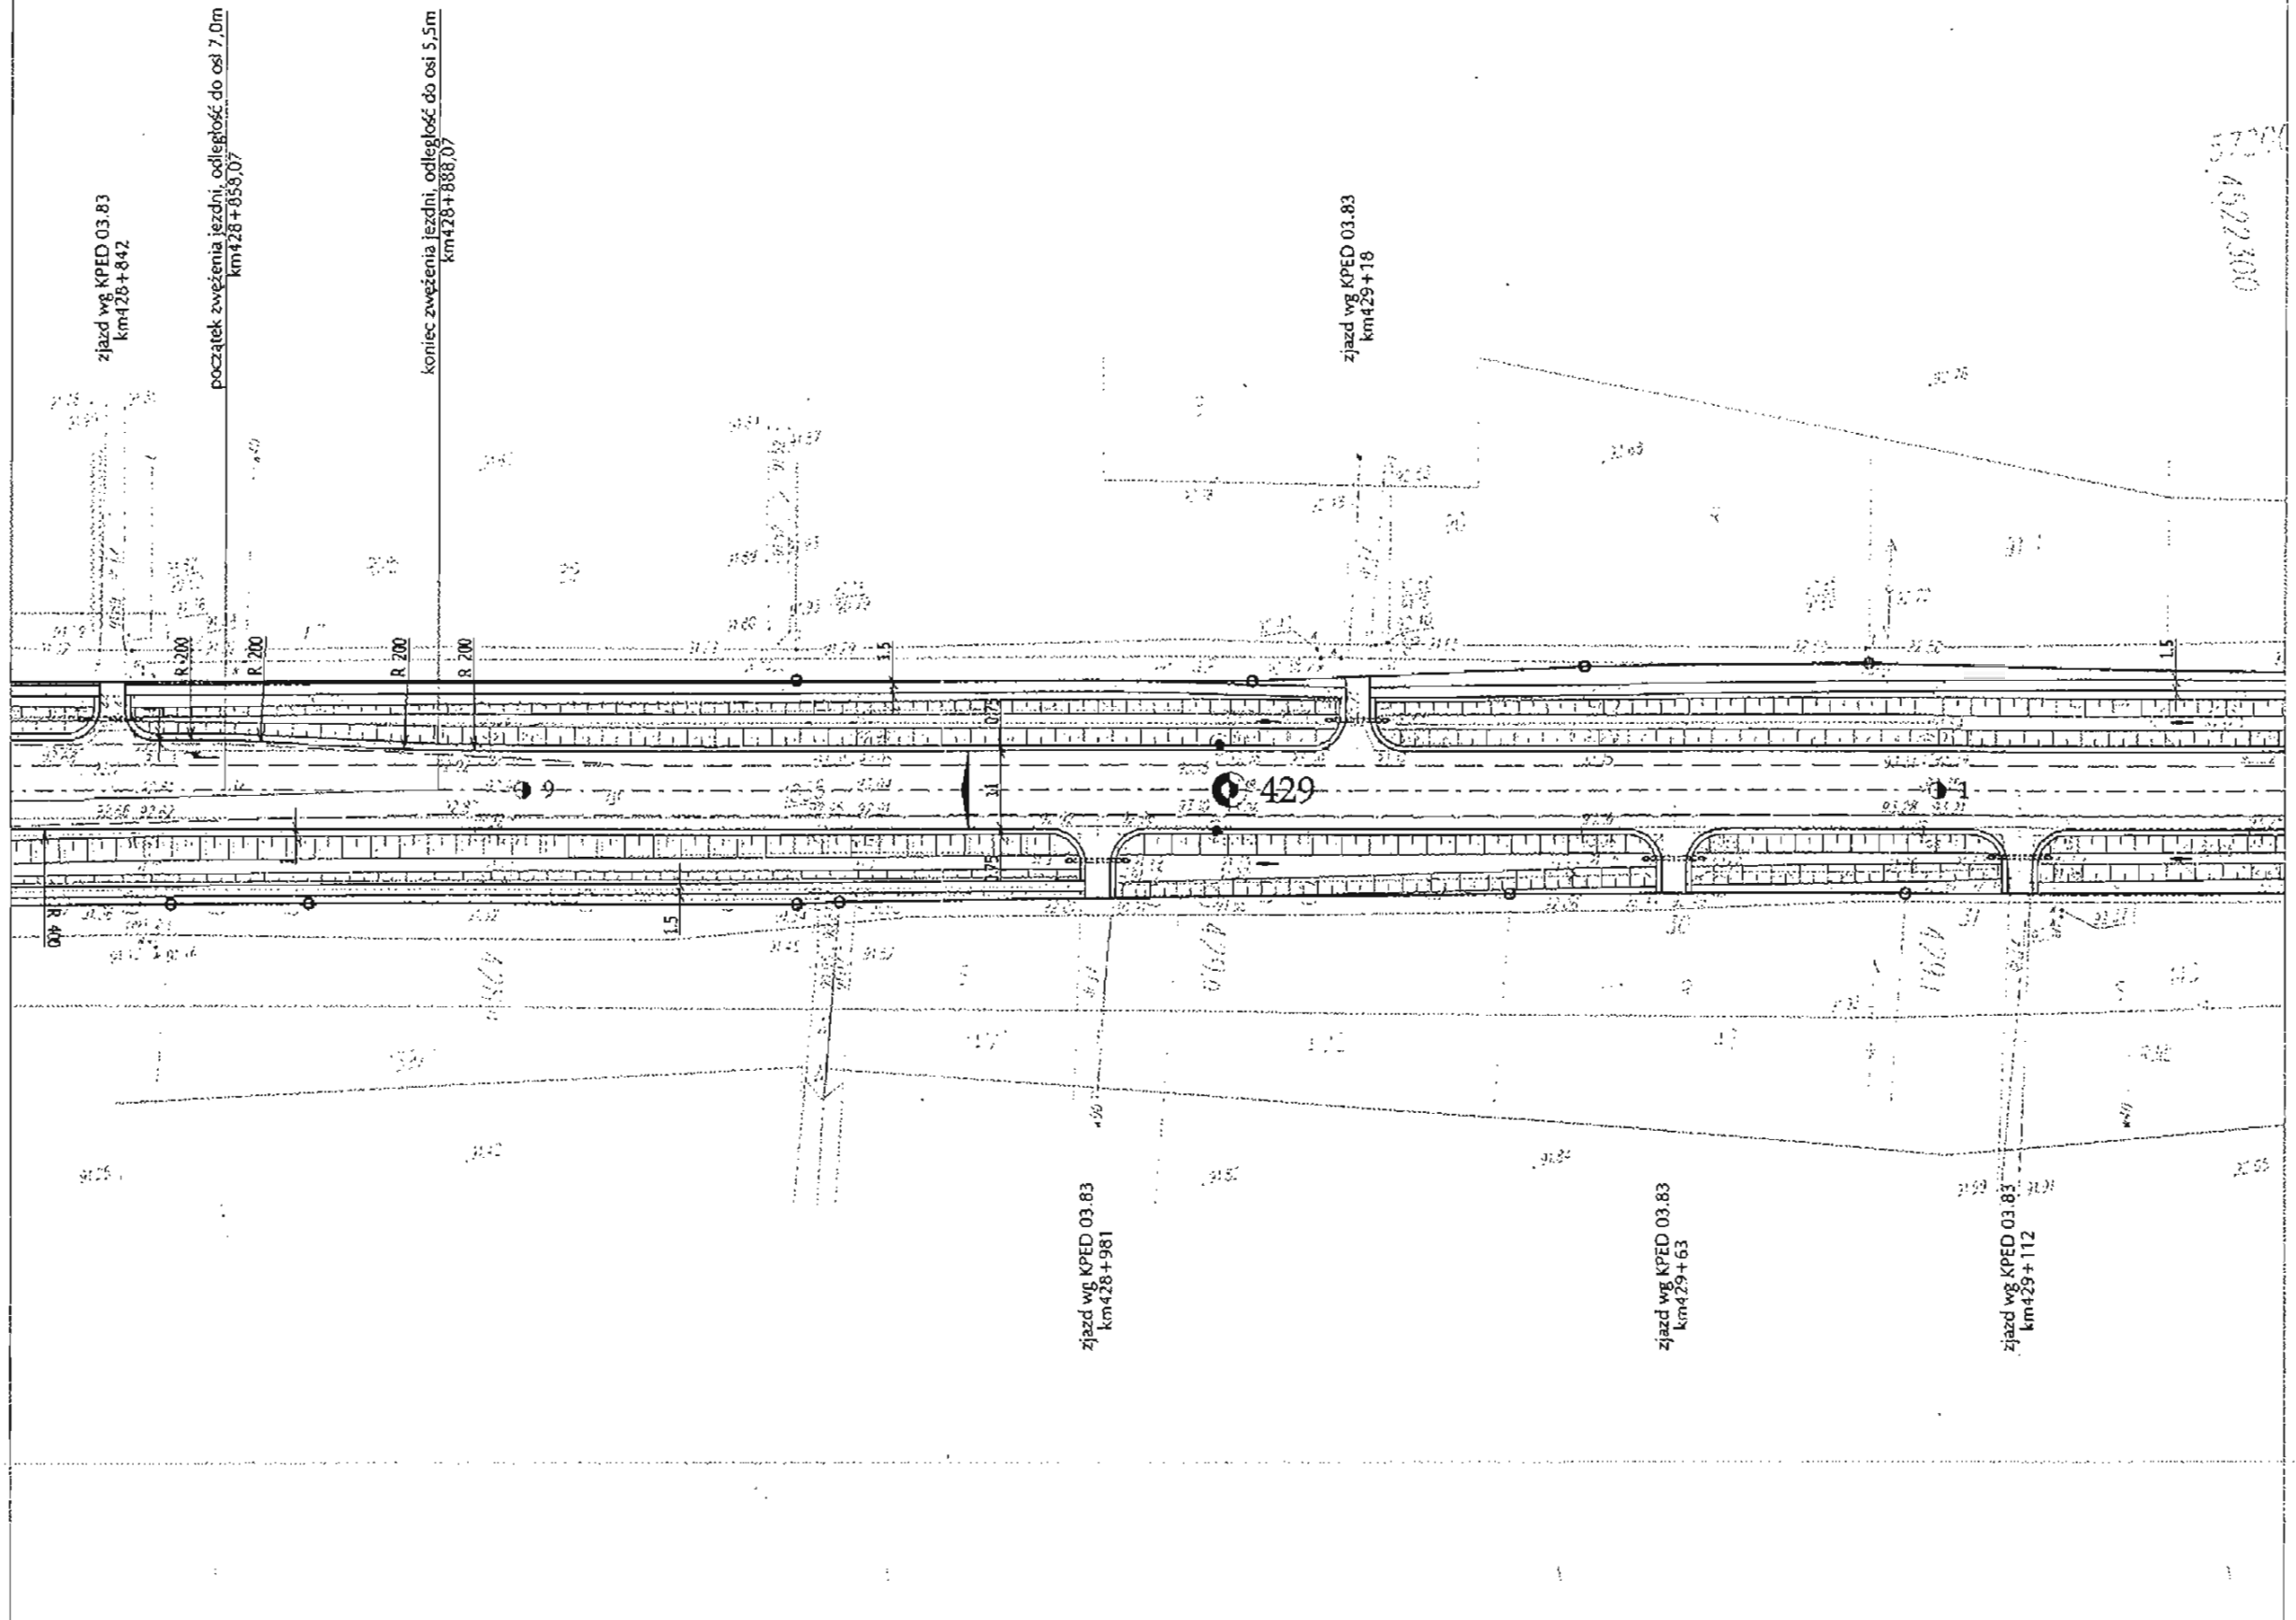

1000
4292300

Autor:

 BIURO PROJEKTOWO-KONSULTINGOWE
EUROSTRADA
 ul. Pyszniańska 18, 02-029 Warszawa
 TEL/FAX. (+48 22) 644-87-62
 EMAIL: biuro@eurostrada.pl

Inwestor:
 GENERALNA DYREKCJA
 DRÓG KRAJOWYCH I AUTOSTRAD
 Oddział w Warszawie
 03-808 Warszawa, ul. Mińska 25, tel. (22) 813-33-75

Projekt wykonawczy
 przebudowy drogi krajowej nr 2
 na odcinku Sochaczew - Paprotnia
 od km 425 + 845 do km 441 + 300


	Imię i Nazwisko	Specjalność	Numer uprawnień	Data	Podpis
Projektował:	Barbara Jaroń	drogi	Wa-73/90	03.05	<i>[Signature]</i>
	Artur Jaroń	drogi		03.05	<i>[Signature]</i>
Weryfikował:	Wojciech Parciński	drogi	Wa-836/94	03.05	<i>[Signature]</i>

Nazwa rysunku:
Plan sytuacyjny

Skala: 1:1000
 Nr rys: 2/9

<- km429

km430 ->

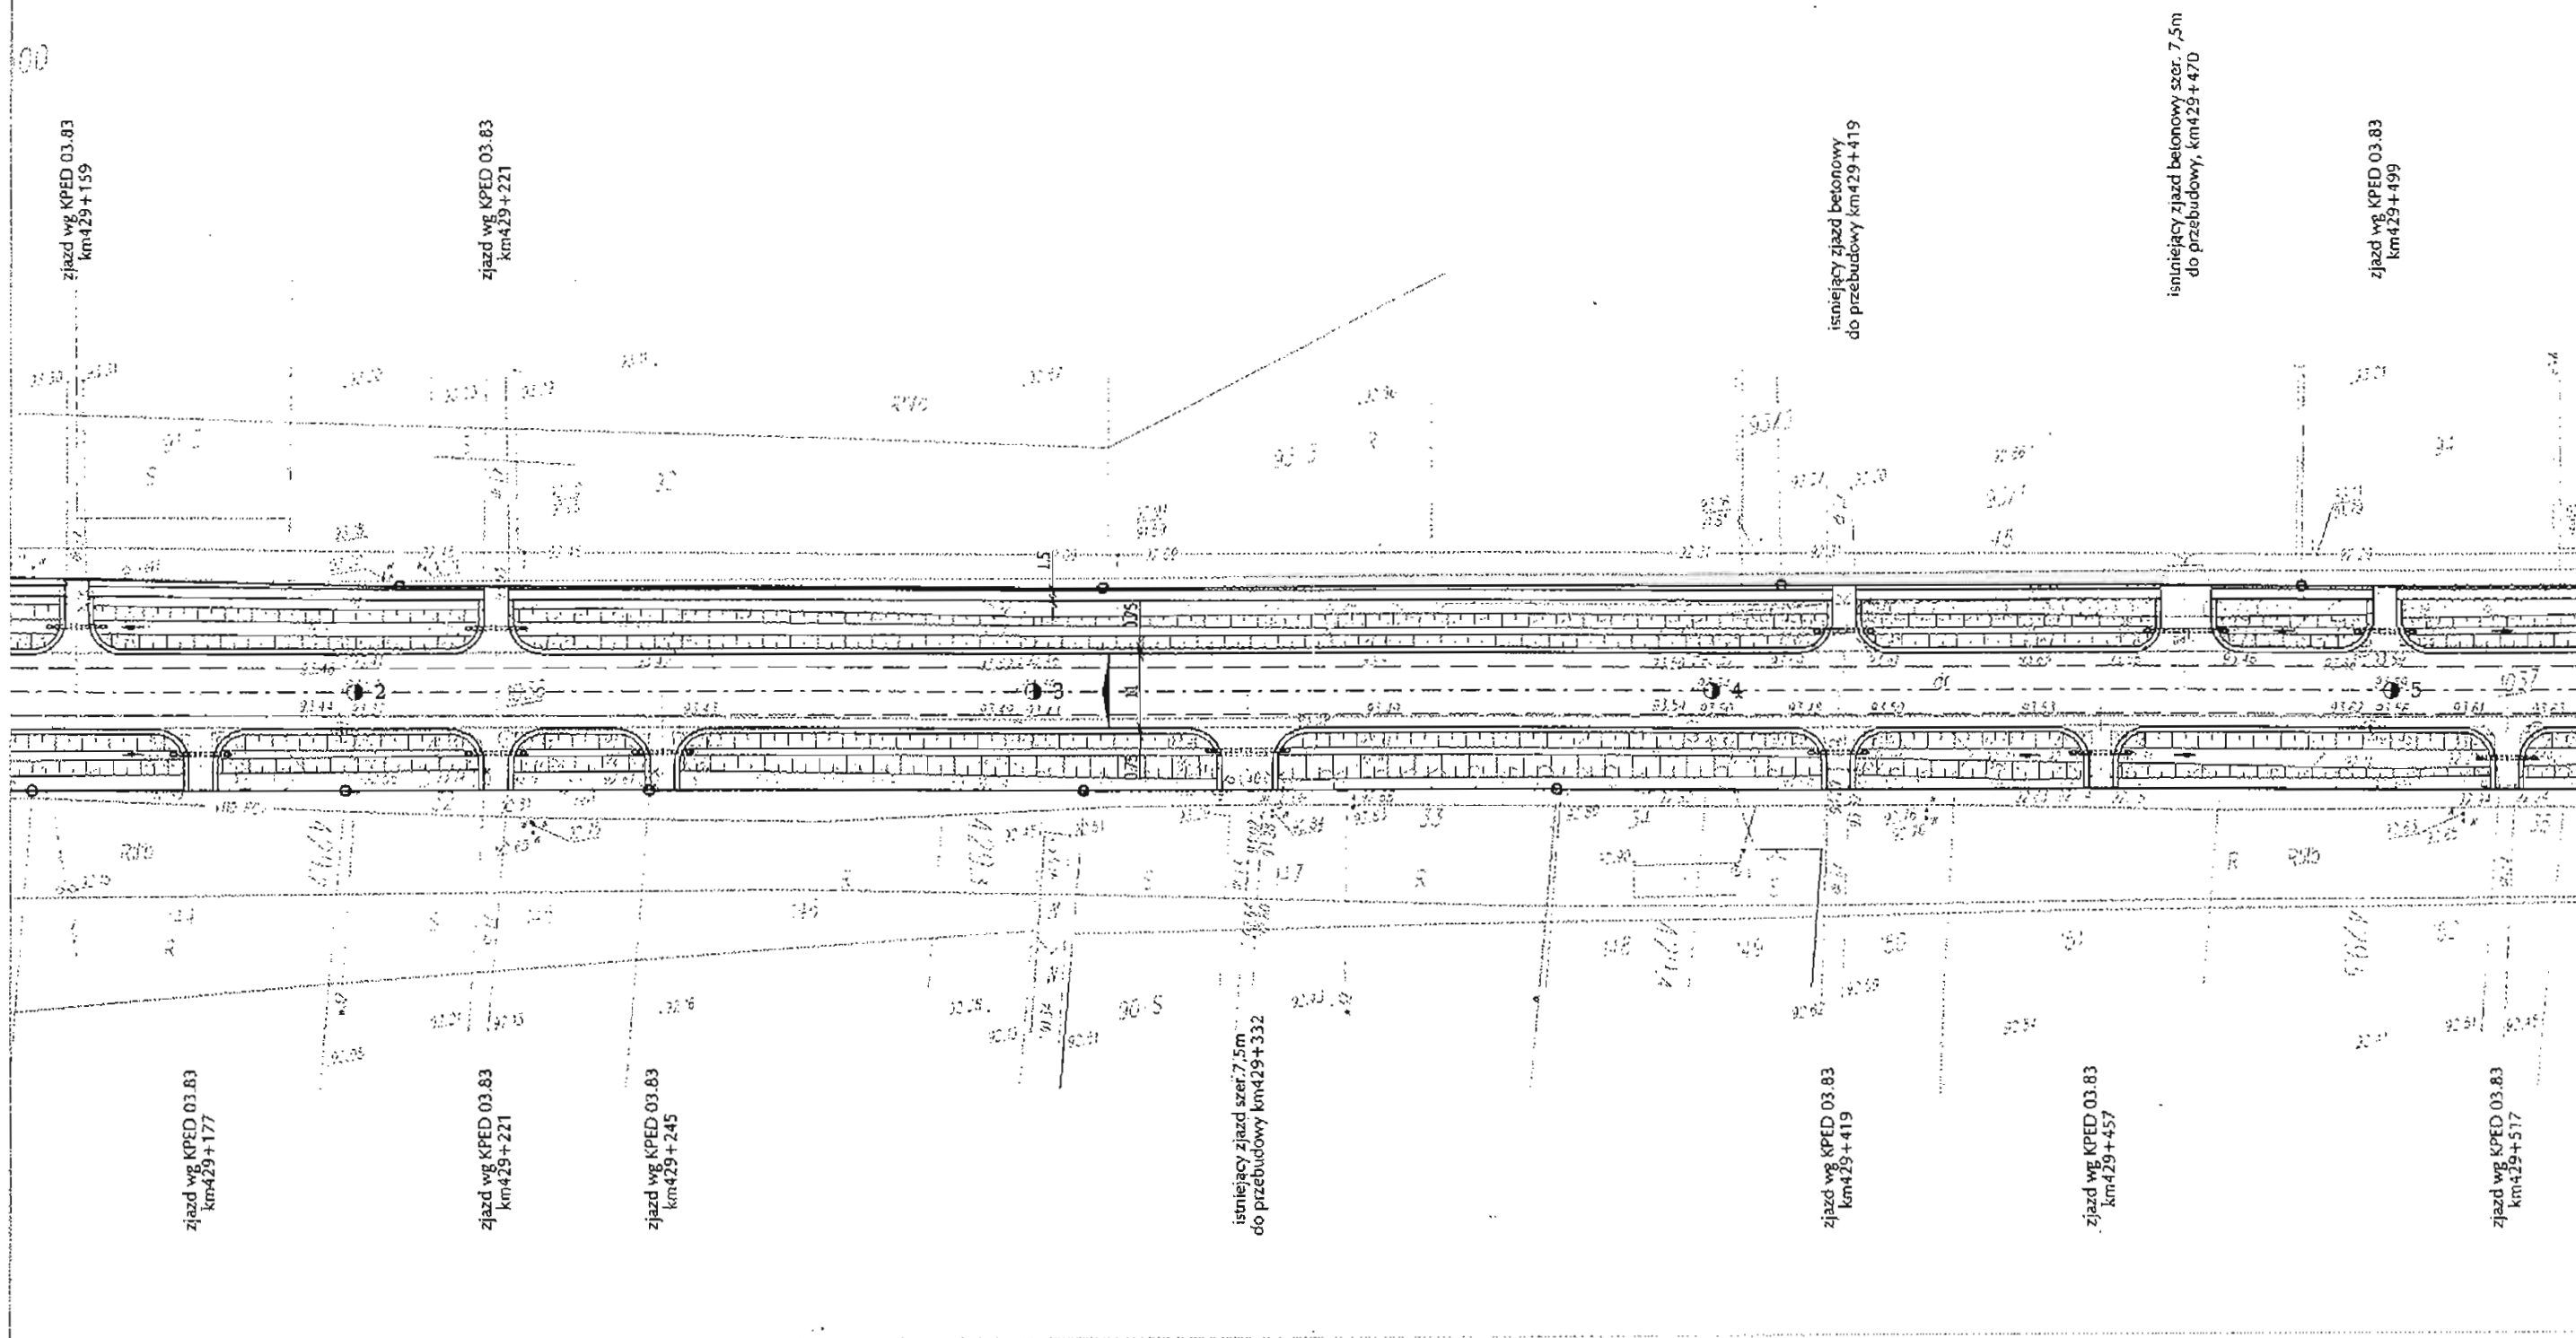

Autor:
BIURO PROJEKTOWO-KONSULTINGOWE
EUROSTRADA
 ul. Pyszniańska 18, 02-829 Warszawa
 TEL./FAX: (+48 22) 644-87-62
 EMAIL: biuro@eurostrada.pl


Inwestor:
 GENERALNA DYREKCJA
 DRÓG KRAJOWYCH I AUTOSTRAD
 Oddział w Warszawie
 03-808 Warszawa, ul. Mińska 25, tel. (22) 613-33-75

Projekt wykonawczy
przebudowy drogi krajowej nr 2
na odcinku Sochaczew - Paprotnia
od km 425 + 845 do km 441 + 300

	Imię i Nazwisko	Specjalność	Numer uprawnień	Data	Podpis
Projektował:	Barbara Jaroń	drogi	Wa-73/80	03.05	<i>[Signature]</i>
	Artur Jaroń	drogi		03.05	<i>[Signature]</i>
Weryfikował:	Wojciech Parciński	drogi	Wa-836/94	03.05	<i>[Signature]</i>

Nazwa rysunku:
Plan sytuacyjny

Skala: 1:1000
 Nr rys: 2/10

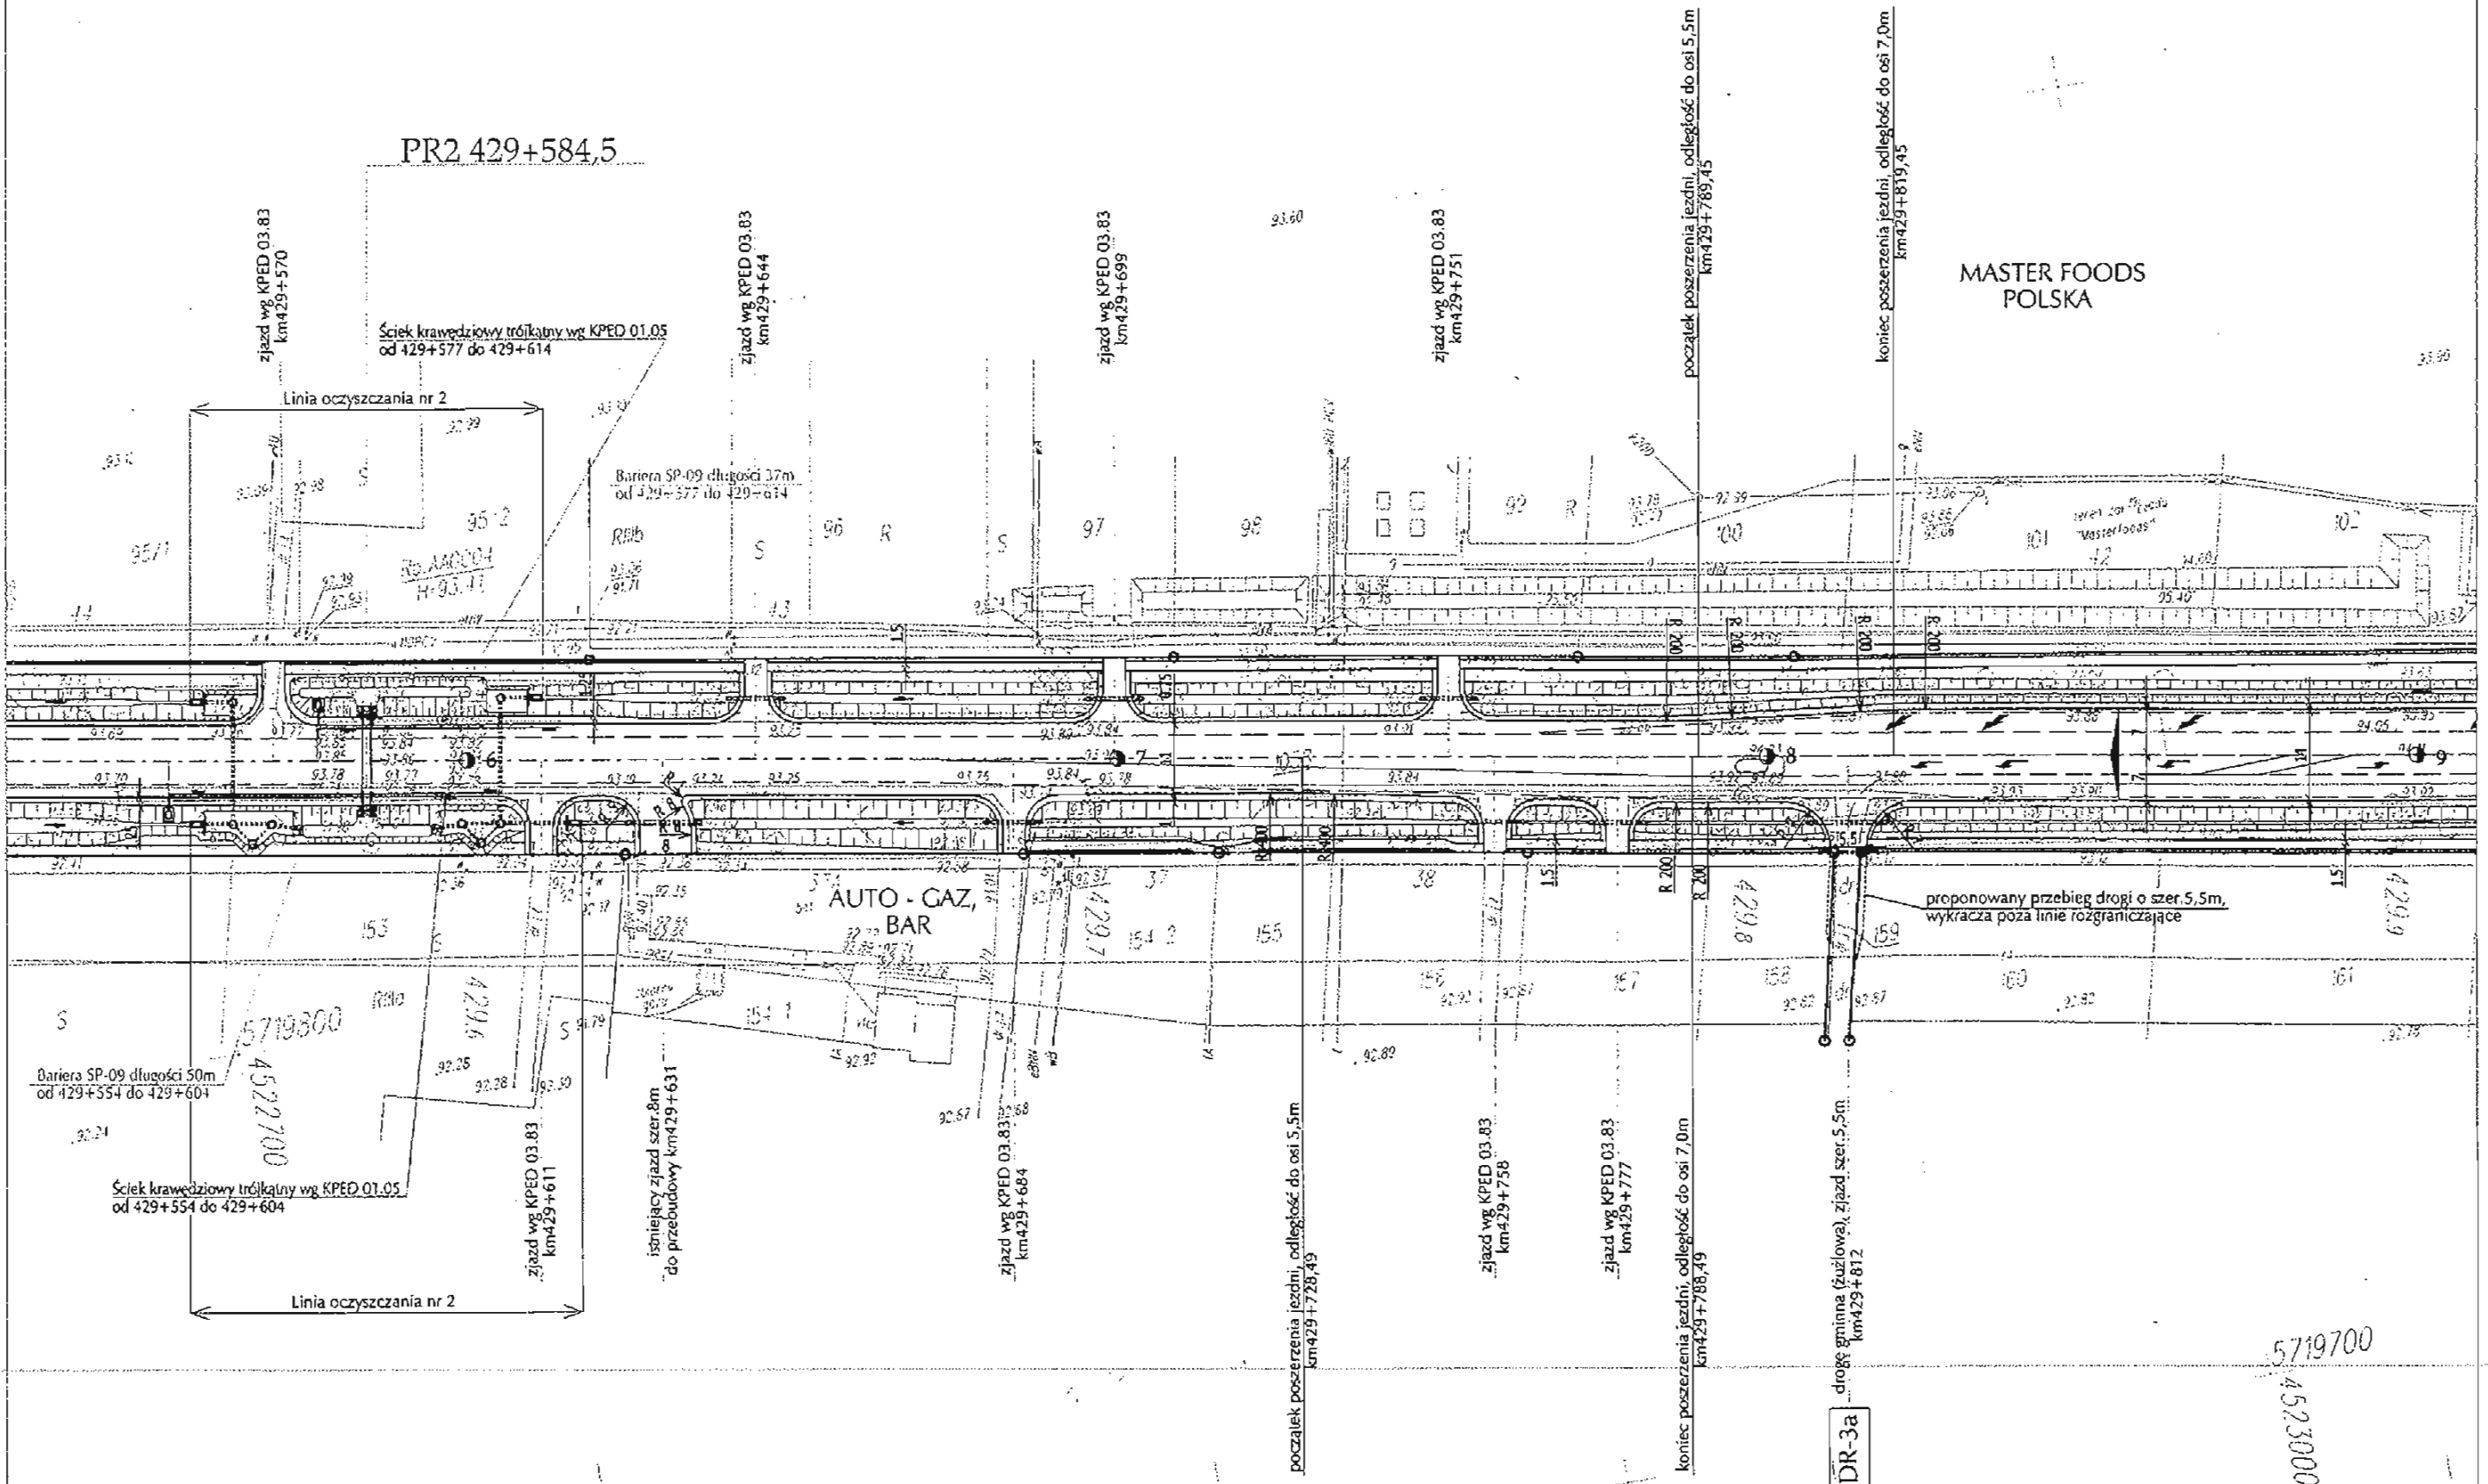


Autor:
 BIURO PROJEKTOWO-KONSULTINGOWE
EUROSTRADA
 ul. Pyszniańska 18, 02-829 Warszawa
 TEL./FAX: (+48 22) 644-87-62
 EMAIL: biuro@eurostrada.pl

Investor:
 GENERALNA DYREKCJA
 DRÓG KRAJOWYCH I AUTOSTRAD
 Oddział w Warszawie
 03-808 Warszawa, ul. Mińska 25, tel. (22) 813-33-75

Projekt wykonawczy
 przebudowy drogi krajowej nr 2
 na odcinku Sochaczew - Paprotnia
 od km 425 + 845 do km 441 + 300

	Imię i Nazwisko	Specjalność	Numer uprawnień	Data	Podpis
Projektował:	Barbara Jaroń	drogi	Wa-73/90	03.05	<i>[Signature]</i>
	Artur Jaroń	drogi		03.05	<i>[Signature]</i>
Weryfikował:	Wojciech Parciński	drogi	Wa-836/94	03.05	<i>[Signature]</i>

Nazwa rysunku:
Plan sytuacyjny
 Skala: 1:1000
 Nr rys: 2/11

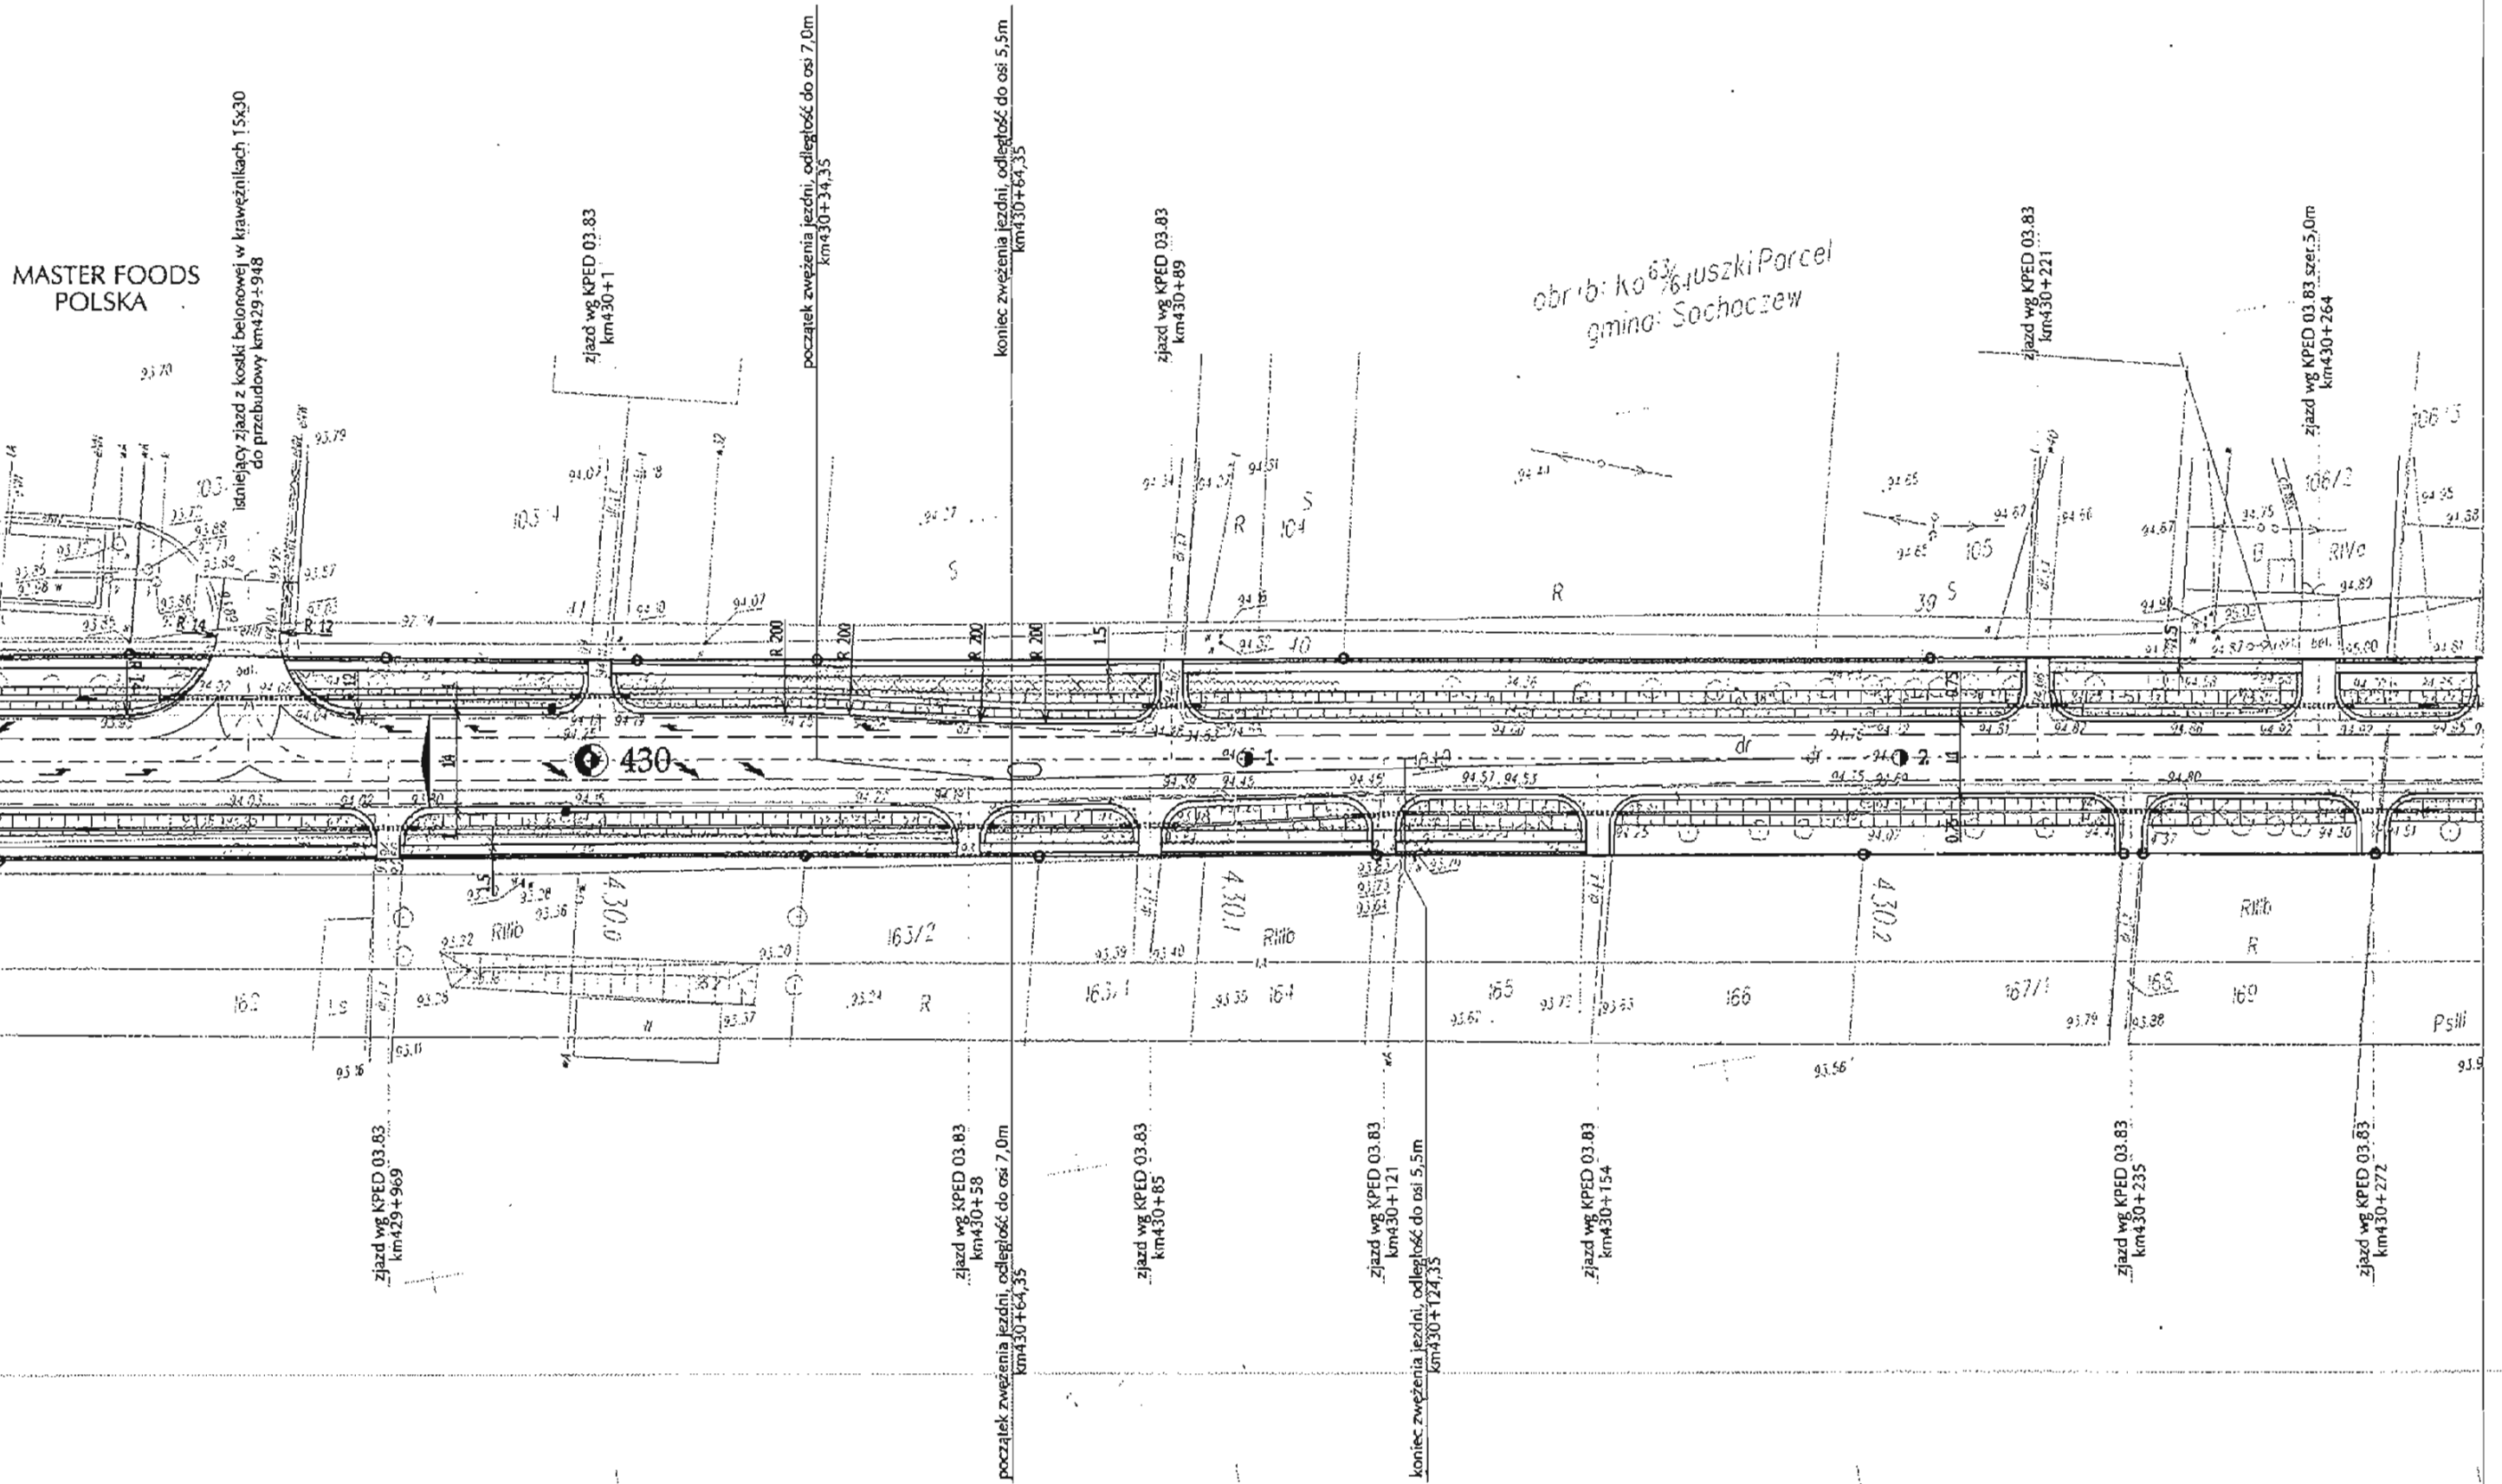

Autor:
EUROSTRADA
 BIURO PROJEKTOWO-KONSULTINGOWE
 ul. Pyszniańska 18, 02-829 Warszawa
 TEL./FAX. (+48 22) 644-87-62
 EMAIL: biuro@eurostrada.pl

Investor:
 GENERALNA DYREKCJA
 DRÓG KRAJOWYCH I AUTOSTRAD
 Oddział w Warszawie
 03-808 Warszawa, ul. Mińska 25, tel. (22) 813-33-75

Projekt wykonawczy
 przebudowy drogi krajowej nr 2
 na odcinku Sochaczew - Paprotnia
 od km 425 + 845 do km 441 + 300

	Imię i Nazwisko	Specjalność	Numer uprawnień	Data	Podpis
Projektował:	Barbara Jaroń	drogi	Wa-73/90	03.05	<i>[Signature]</i>
	Artur Jaroń	drogi		03.05	<i>[Signature]</i>
Weryfikował:	Wojciech Parciński	drogi	Wa-838/94	03.05	<i>[Signature]</i>


Nazwa rysunku:
Plan sytuacyjny

Skala: 1:1000

Nr rys: 2/12

<- km430

km431 ->

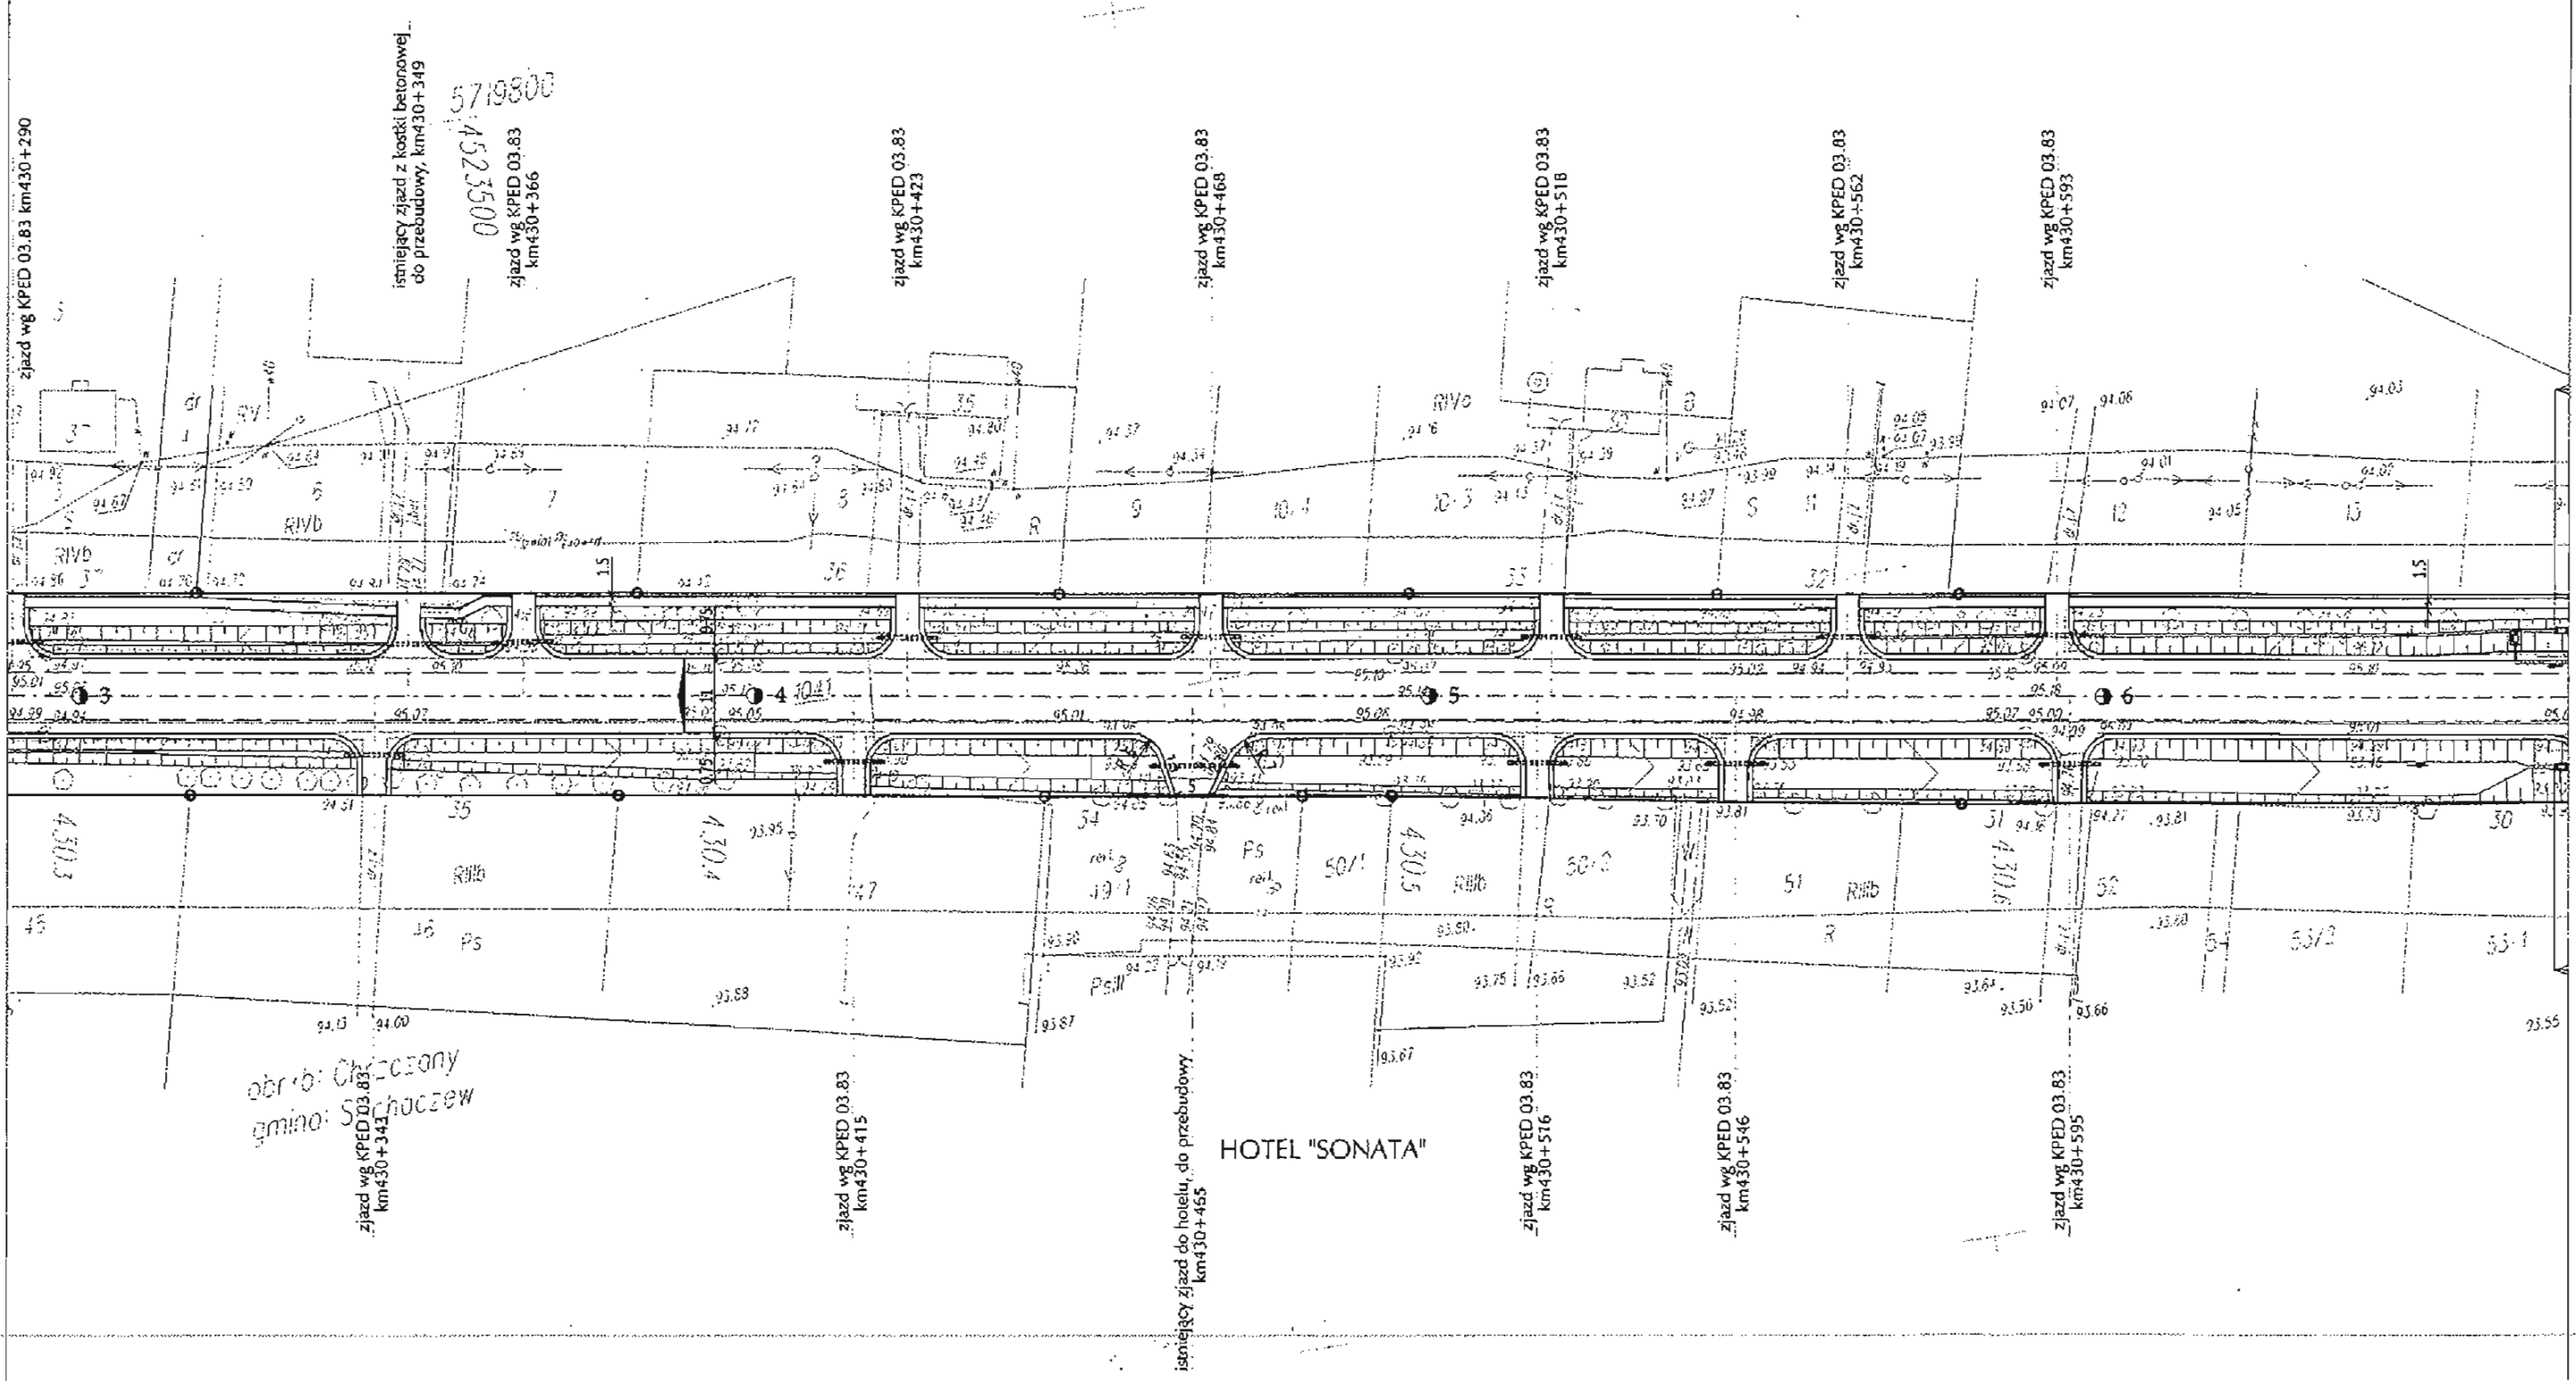

istniejący zjazd z kostki betonowej
do przebudowy, km430+349

5719800
4523500
zjazd wg KPED 03.83
km430+366

zjazd wg KPED 03.83
km430+423

zjazd wg KPED 03.83
km430+468

zjazd wg KPED 03.83
km430+516

zjazd wg KPED 03.83
km430+562

zjazd wg KPED 03.83
km430+593

obręb: Choczany
gmina: Sochaczew

zjazd wg KPED 03.83
km430+343

zjazd wg KPED 03.83
km430+415

istniejący zjazd do hotelu, do przebudowy.
km430+455


HOTEL "SONATA"

zjazd wg KPED 03.83
km430+516


zjazd wg KPED 03.83
km430+546

zjazd wg KPED 03.83
km430+595


Autor: BIURO PROJEKTOWO-KONSULTINGOWE EUROSTRADA ul. Pyzniańska 18, 02-829 Warszawa TEL/FAX: (+16 22) 644-87-62 EMAIL: biuro@eurostrada.pl	Inwestor: GENERALNA DYREKCJA DRÓG KRAJOWYCH I AUTOSTRAD Oddział w Warszawie 03-808 Warszawa, ul. Mińska 25, tel. (22) 813-33-75	Projekt wykonawczy przebudowy drogi krajowej nr 2 na odcinku Sochaczew - Paprotnia od km 425 + 845 do km 441 + 300					Nazwa rysunku: Plan sytuacyjny	Skala: 1:1000 Nr rys: 2/13
		Projektował: Barbara Jaroń Artur Jaroń	Specjalność: drogi drogi	Numer uprawnień: Wa-73/90	Data: 03.05 03.05	Podpis: 		
		Weryfikował: Wojciech Parciński	Specjalność: drogi	Numer uprawnień: Wa-836/94	Data: 03.05	Podpis: 		

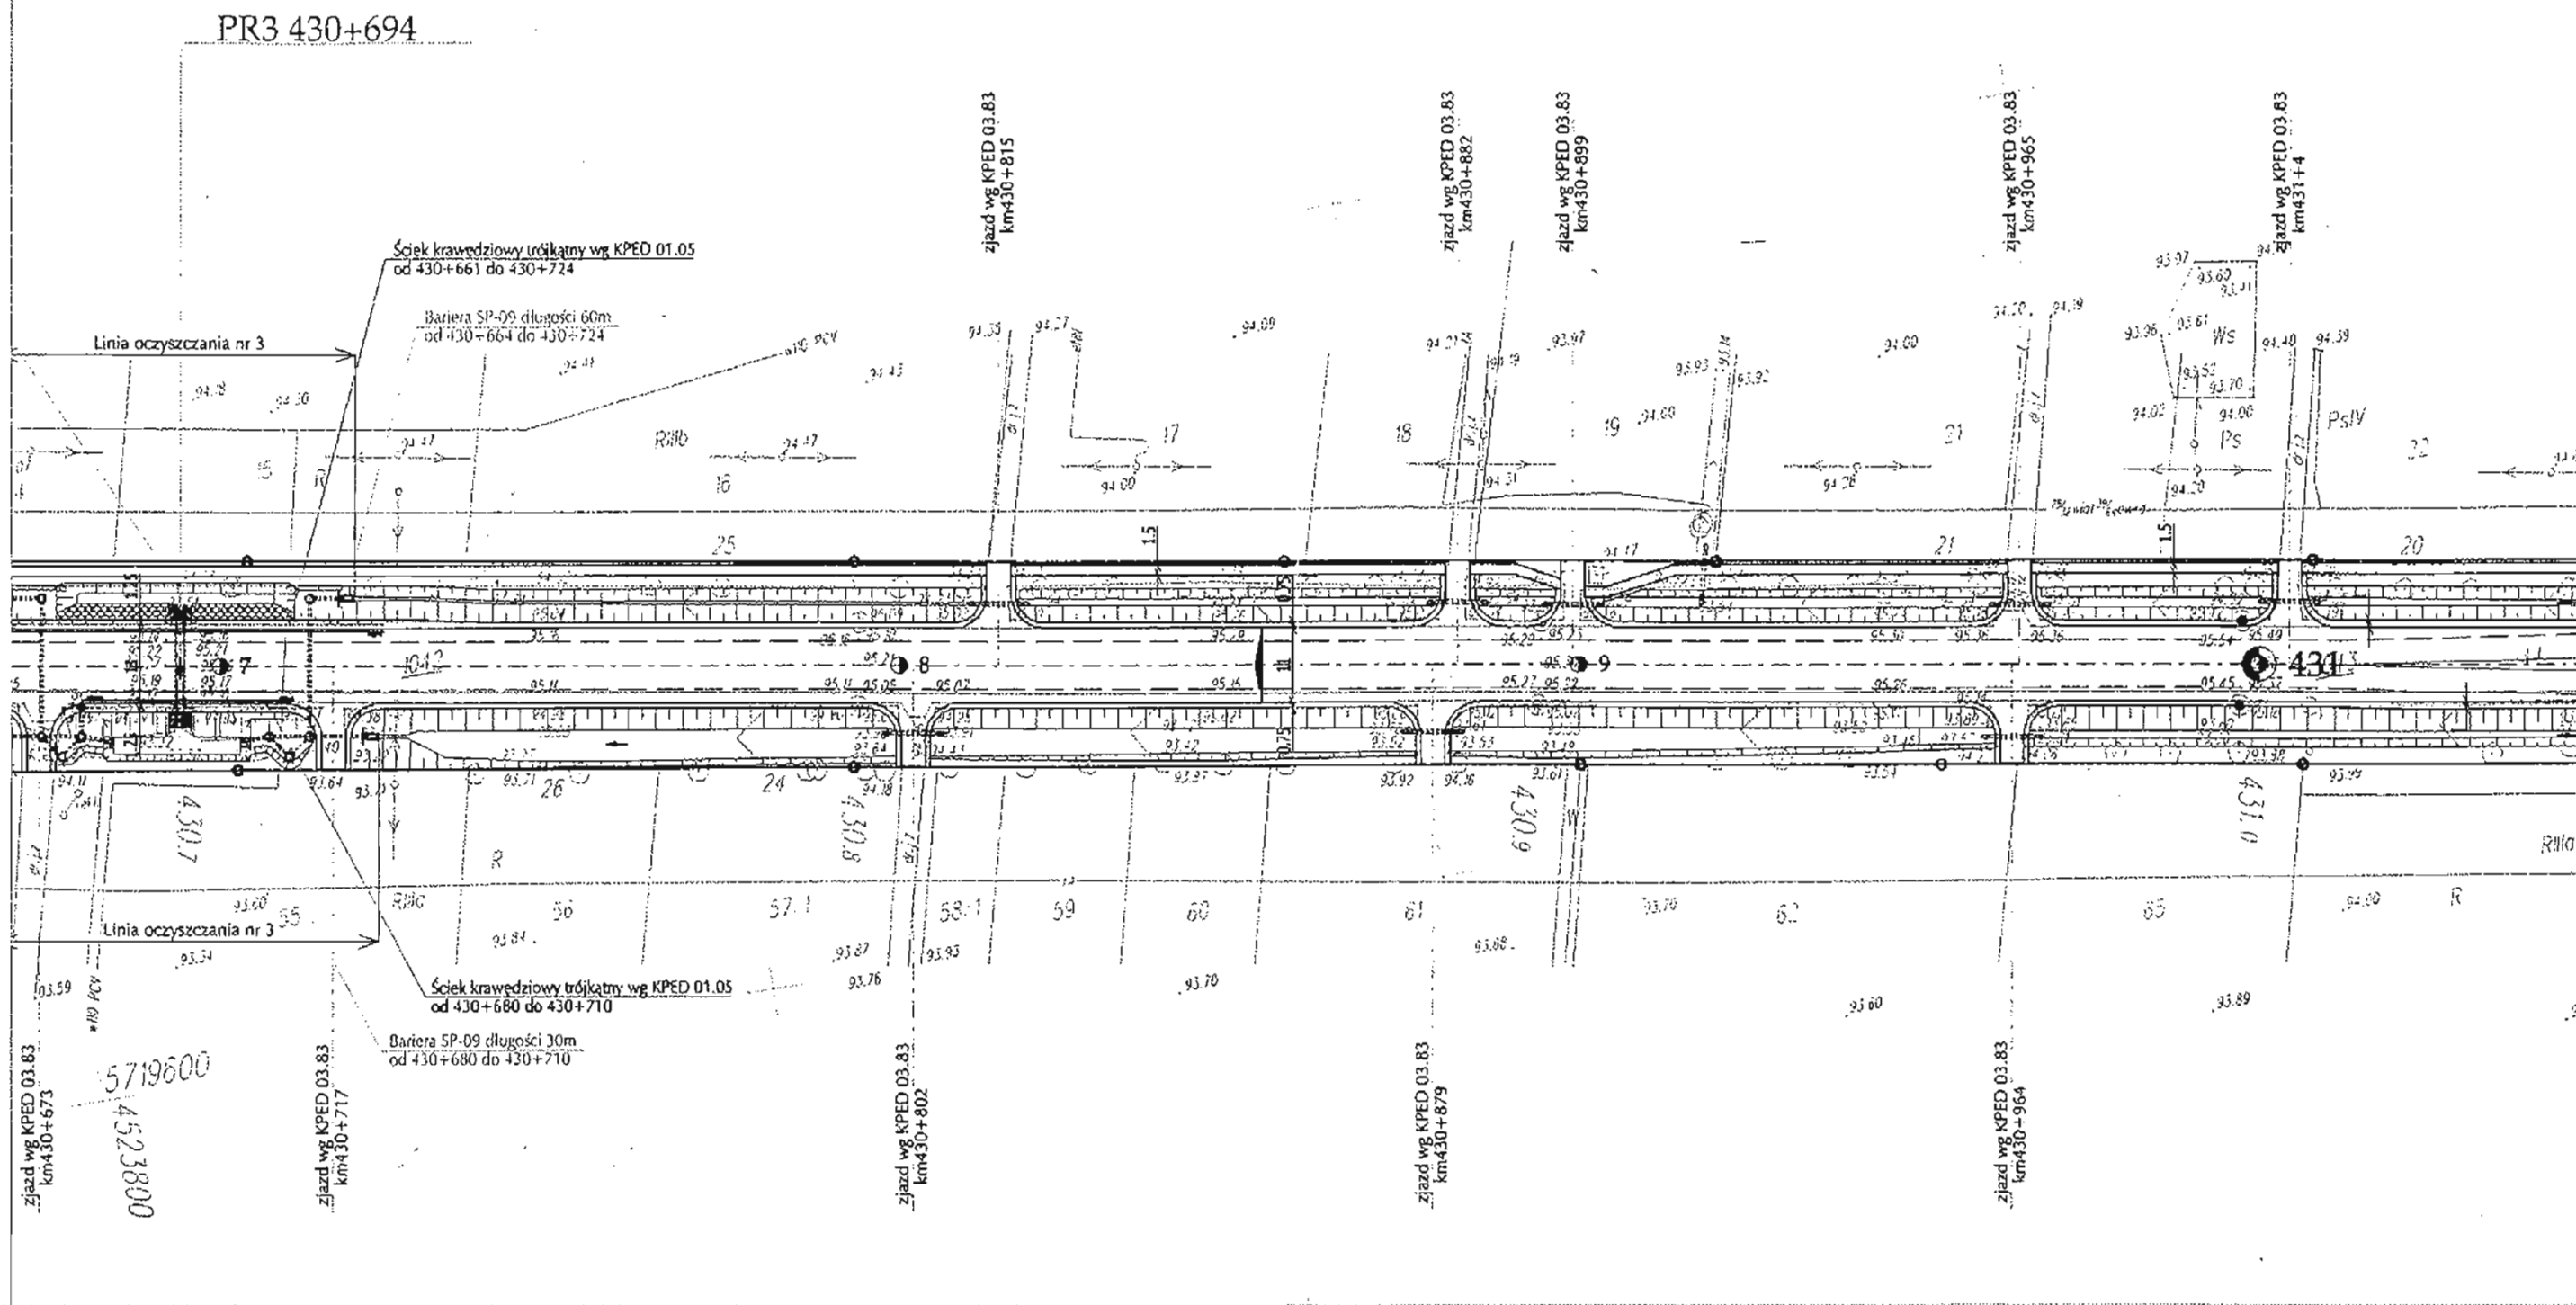

Autor: BIURO PROJEKTOWO-KONSULTINGOWE EUROSTRADA ul. Pyszniańska 18, 02-829 Warszawa TEL./FAX: (+48 22) 644-87-62 EMAIL: biuro@eurostrada.pl	Inwestor: GENERALNA DYREKCJA DRÓG KRAJOWYCH I AUTOSTRAD Oddział w Warszawie 03-808 Warszawa, ul. Mińska 25, tel. (22) 813-33-75	Projekt wykonawczy przebudowy drogi krajowej nr 2 na odcinku Sochaczew - Paprotnia od km 425 + 845 do km 441 + 300					Nazwa rysunku: Plan sytuacyjny	Skala: 1:1000
		Projektował: Barbara Jaroń Artur Jaroń	Specjalność: drogi drogi	Numer uprawnień: Wa-73/90	Data: 03.05 03.05	Podpis: [Signature] [Signature]		Nr rys: 2/14
		Weryfikował: Wojciech Parciński	drogi	Wa-836/94	03.05			

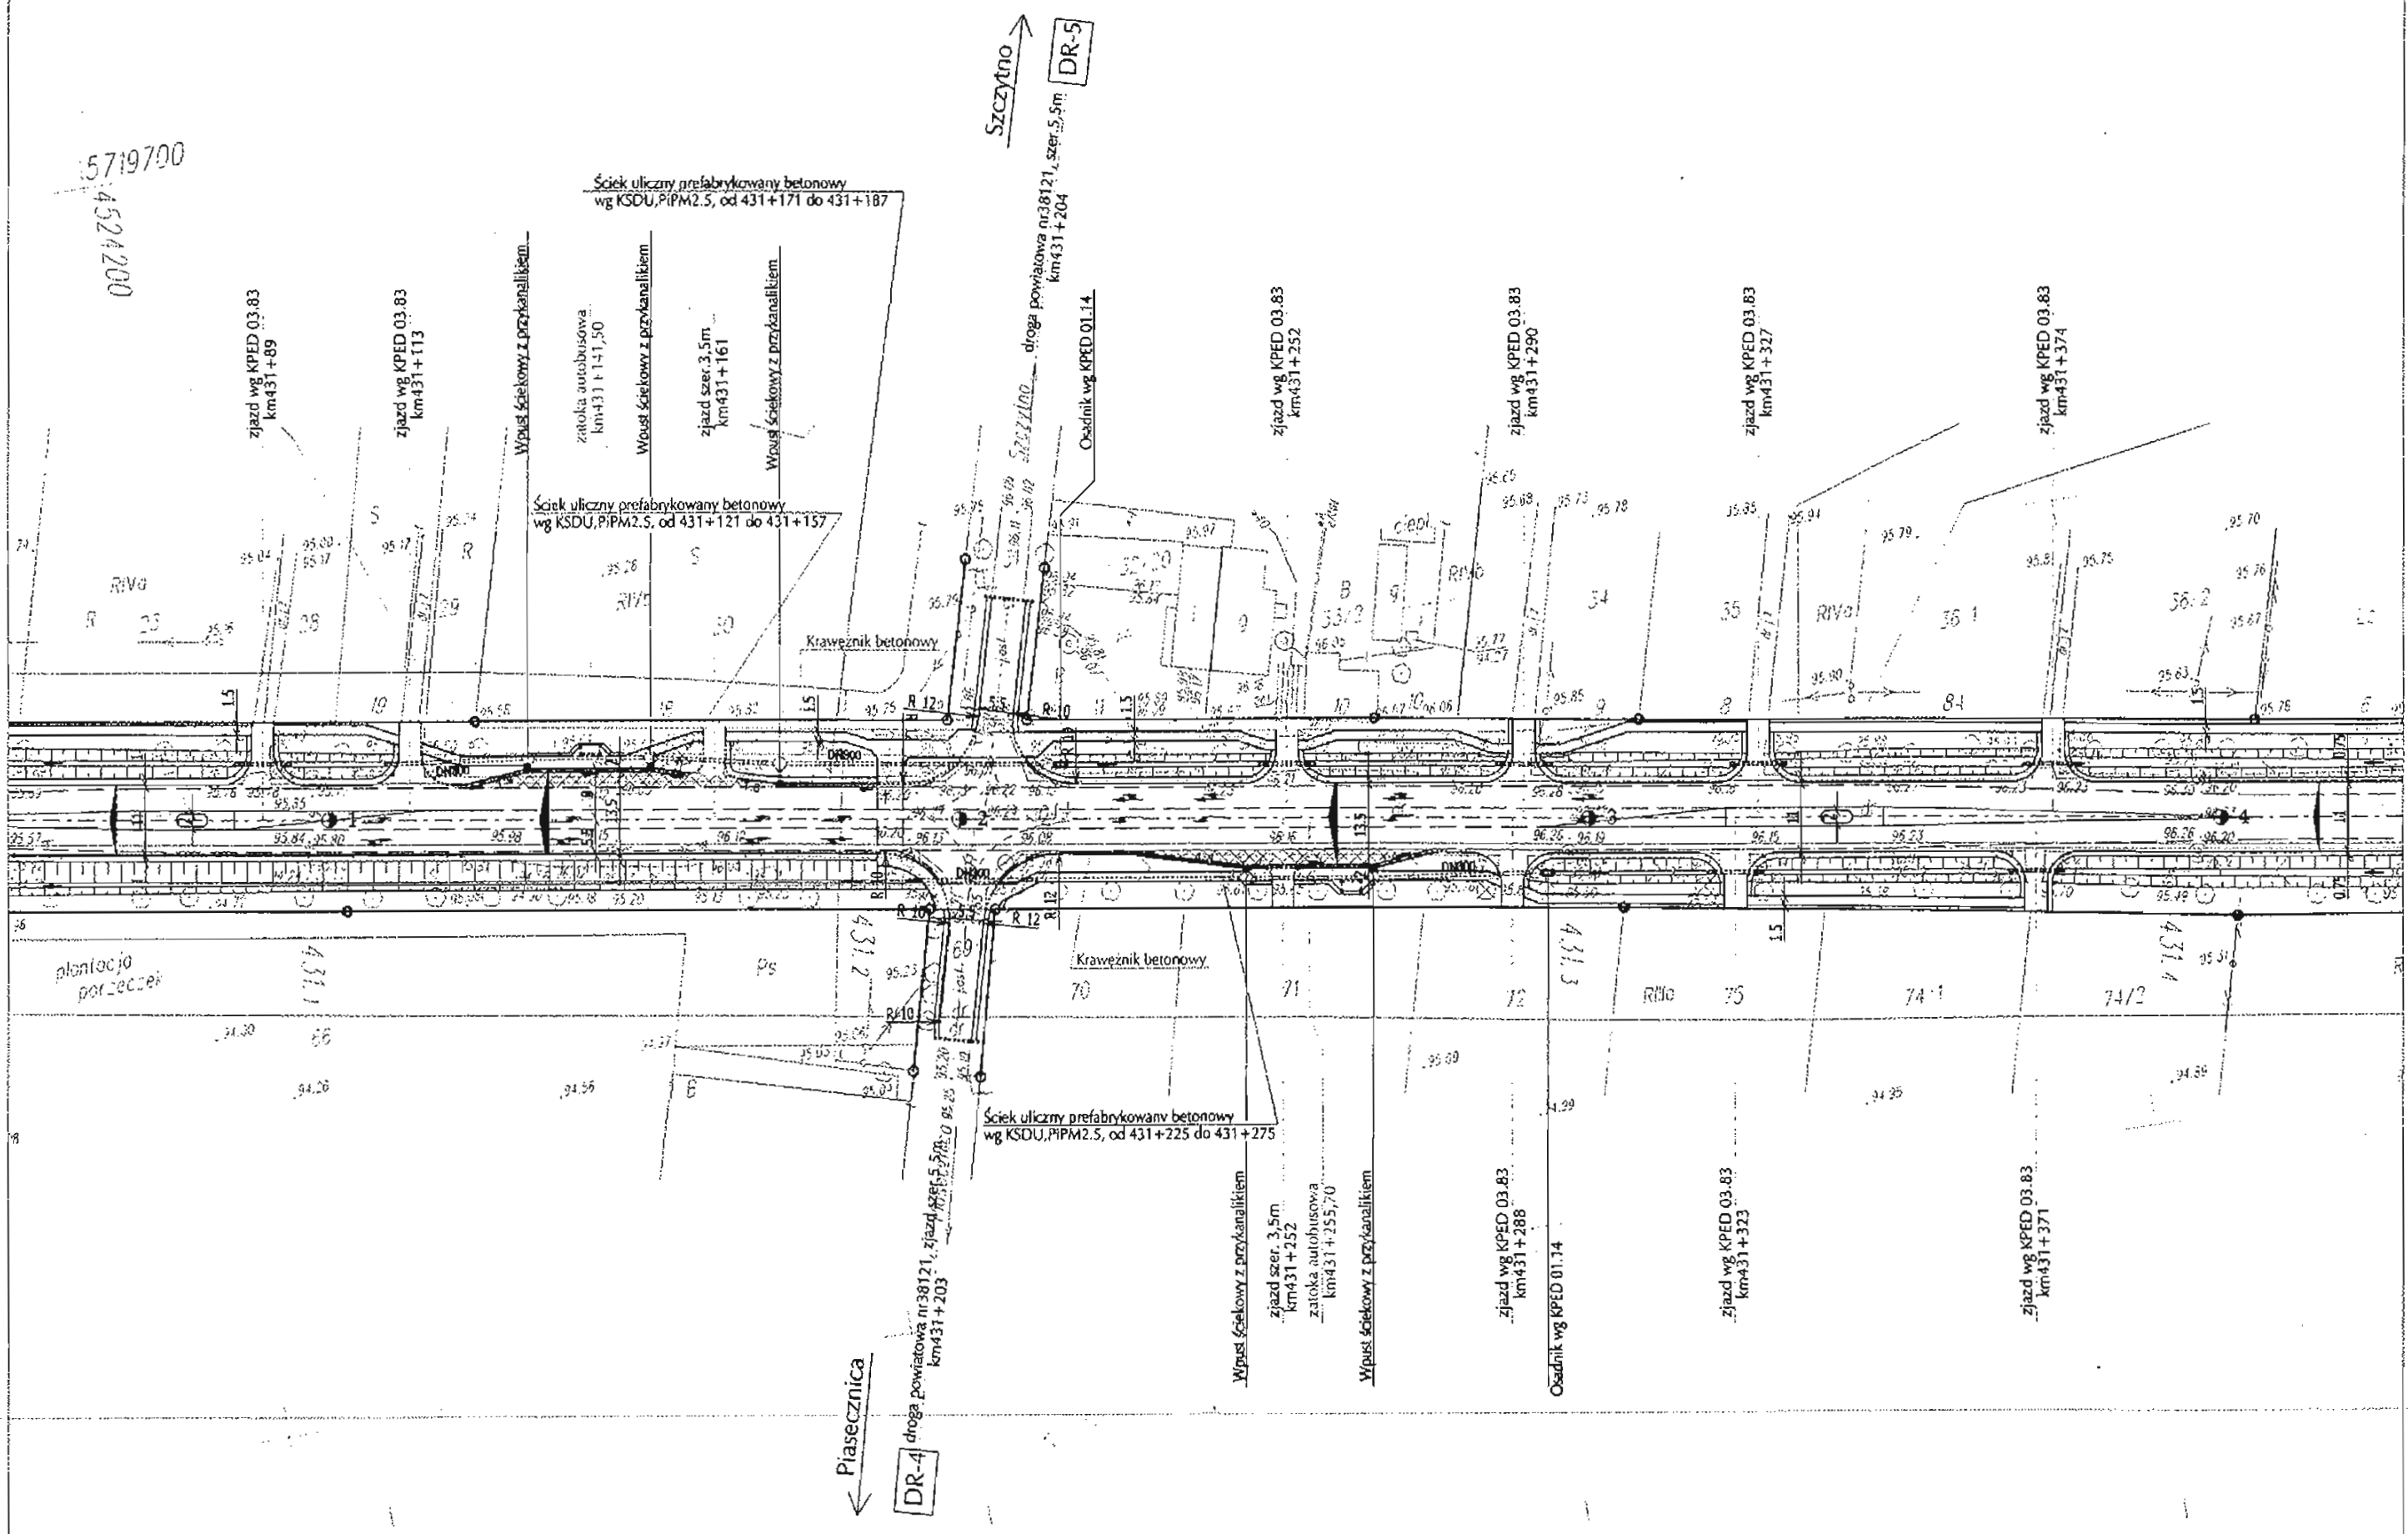
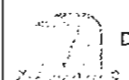



AUTOR: EUROSTRADA BIURO PROJEKTOWO-KONSULTINGOWE ul. Pyszczańska 18, 02-829 Warszawa TEL./FAX. (+48 22) 644-87-62 EMAIL: biuro@eurostrada.pl	INWESTOR: GENERALNA DYREKCJA DRÓG KRAJOWYCH I AUTOSTRAD Oddział w Warszawie 03-808 Warszawa, ul. Mińska 25, tel. (22) 813-33-75	Projekt wykonawczy przebudowy drogi krajowej nr 2 na odcinku Sochaczew - Paprotnia od km 425 + 845 do km 441 + 300		Projektował:	Imię i Nazwisko	Specjalność	Numer uprawnień	Data	Podpis	Nazwa rysunku: Plan sytuacyjny	Skala: 1:1000 Nr rys: 2/15
					Barbara Jaroń	drogi	Wa-73/90	03.05	<i>[Signature]</i>		
					Artur Jaroń	drogi		03.05	<i>[Signature]</i>		
	Weryfikował:	Wojciech Parciński	drogi	Wa-836/94	03.05	<i>[Signature]</i>					

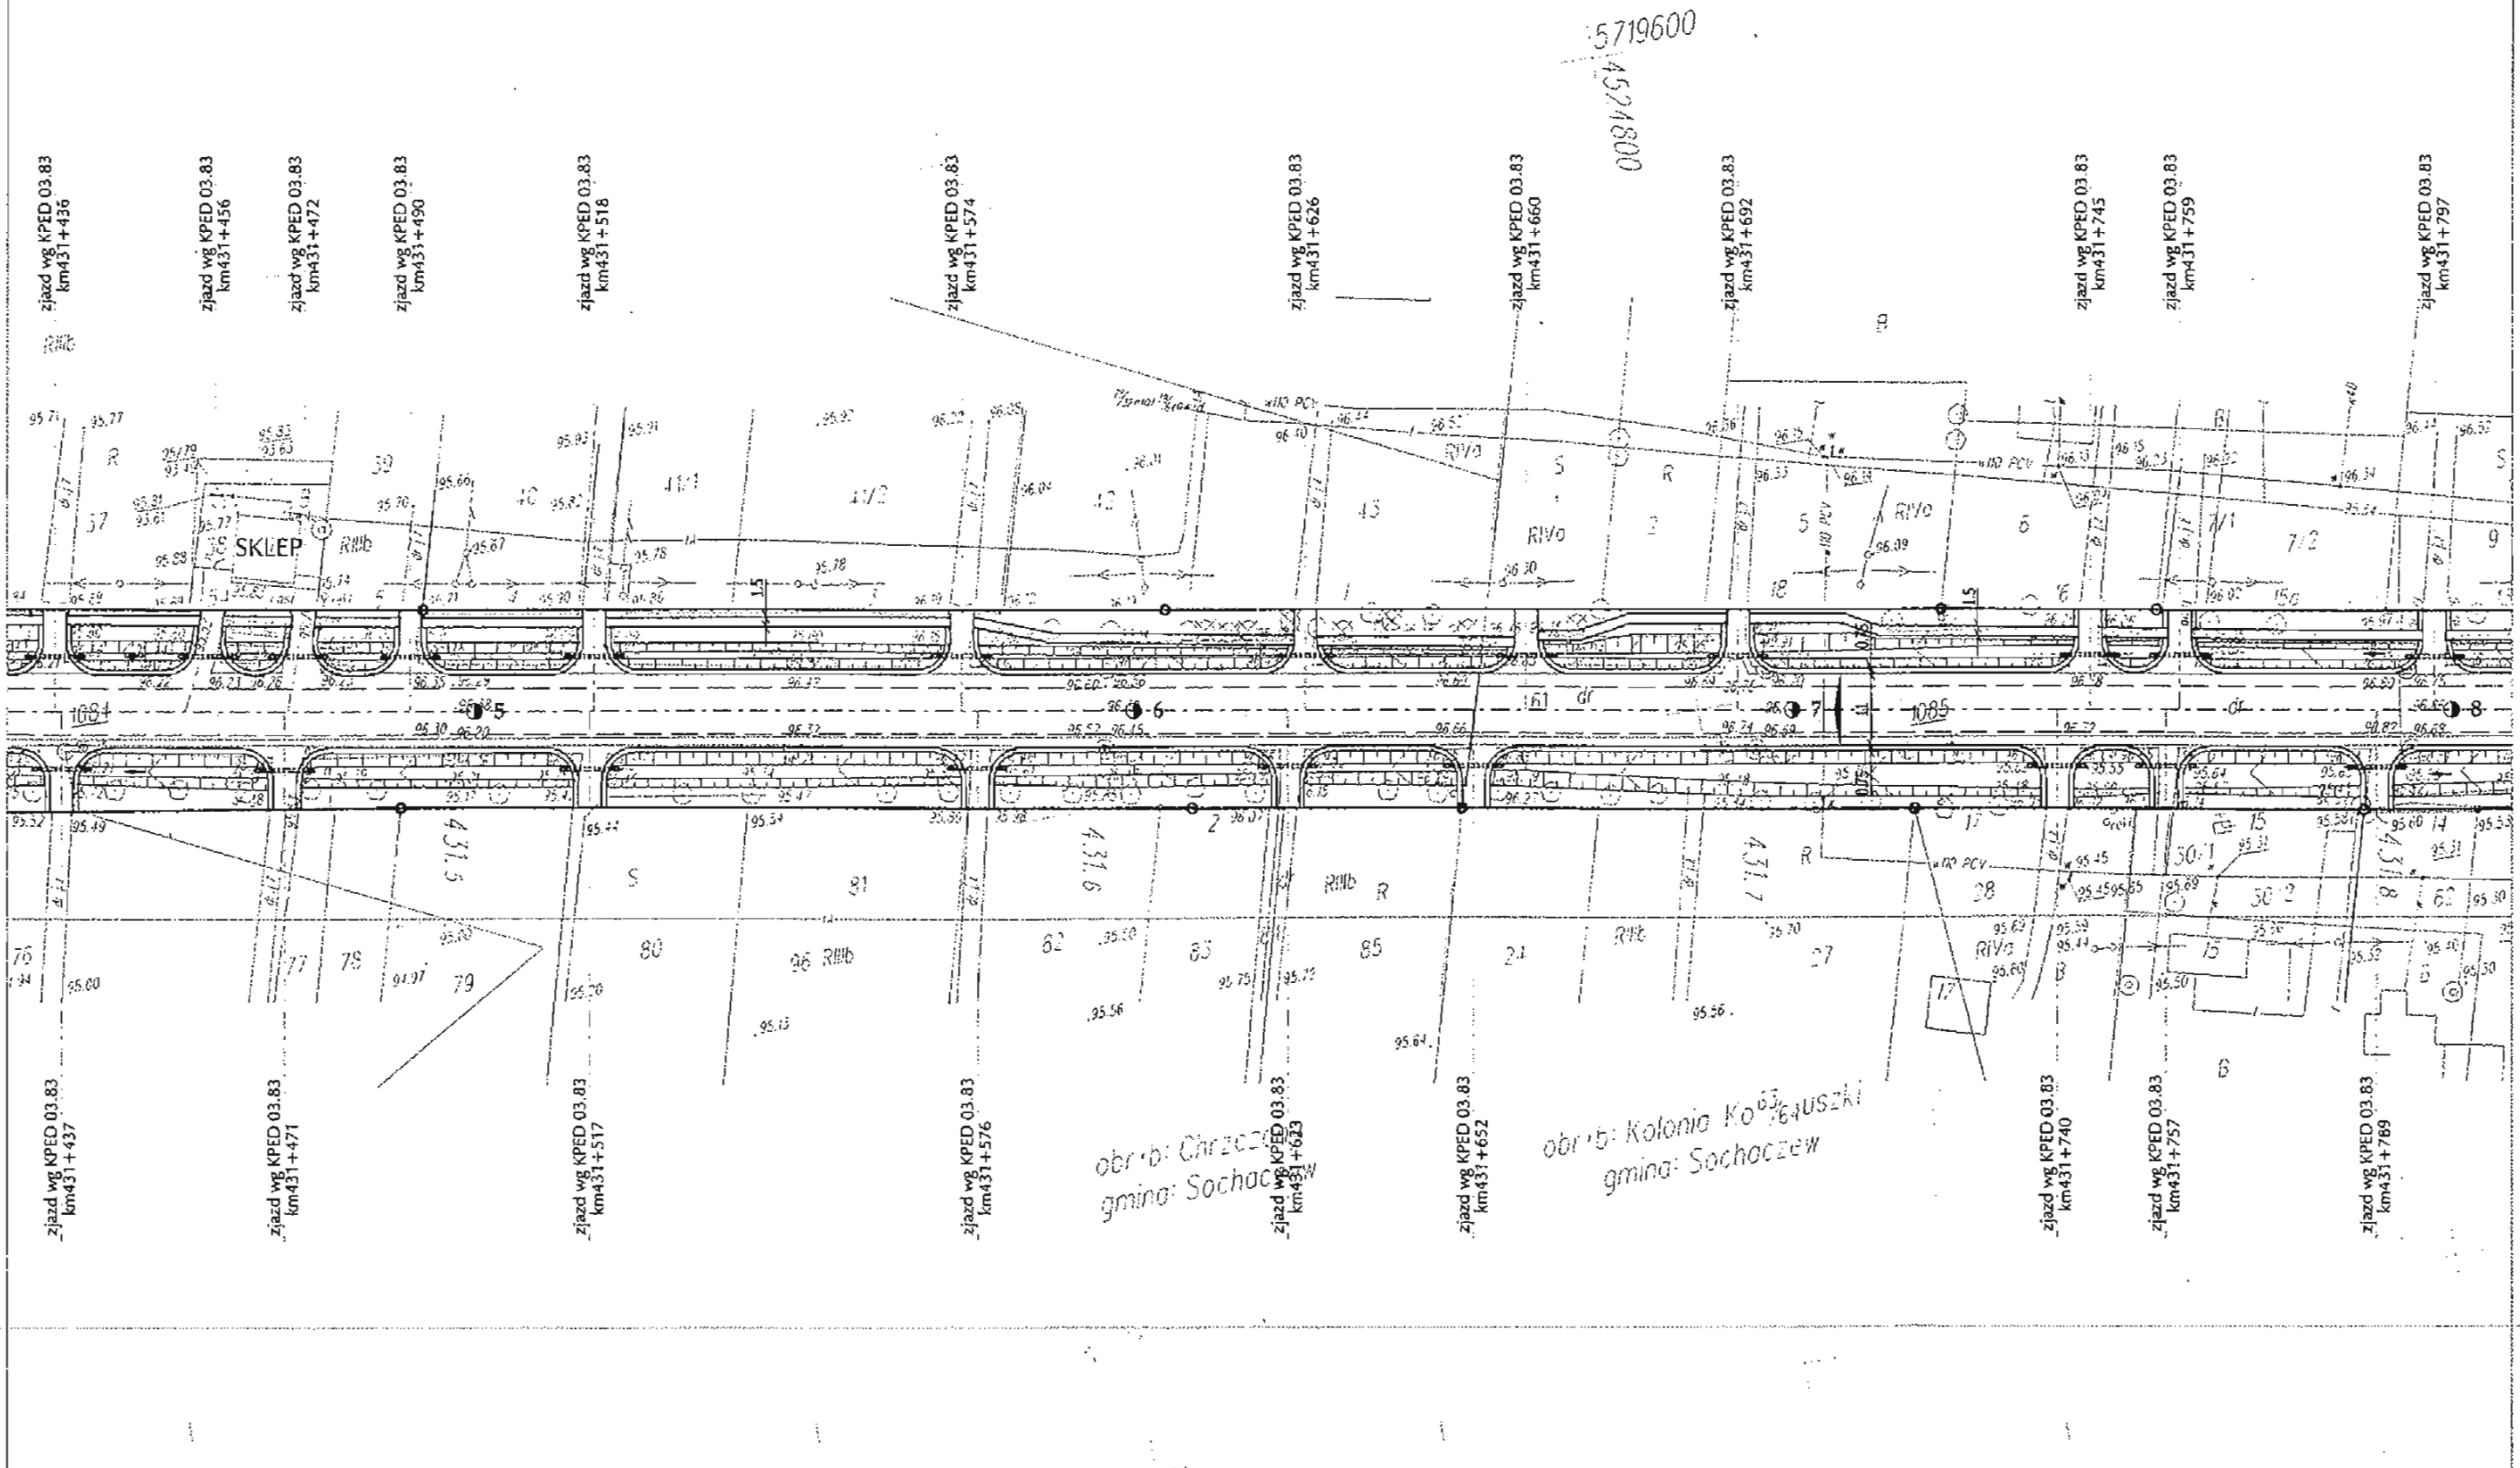

obr. b: Chrzec
gmina: Sochaczew

obr. b: Kolonia Kołuski
gmina: Sochaczew

Autor:  BUREAU PROJEKTOWO-KONSULTINGOWE ul. Pyszniańska 16, 02-829 Warszawa TEL./FAX: (+48 22) 644-87-62 EMAIL: biuro@eurostrada.pl	Inwestor:  GENERALNA DYREKCJA DRÓG KRAJOWYCH I AUTOSTRAD Oddział w Warszawie 03-808 Warszawa, ul. Mińska 25, tel. (22) 813-33-75	Projekt wykonawczy przebudowy drogi krajowej nr 2 na odcinku Sochaczew - Paprotnia od km 425 + 845 do km 441 + 300		Projektował:	Imię i Nazwisko	Specjalność	Numer uprawnień	Data	Podpis	Nazwa rysunku: Plan sytuacyjny	Skala: 1:1000 Nr rys: 2/16
				Weryfikował:	Barbara Jaroń	drogi	Wa-73/90	03.05	<i>[Signature]</i>		

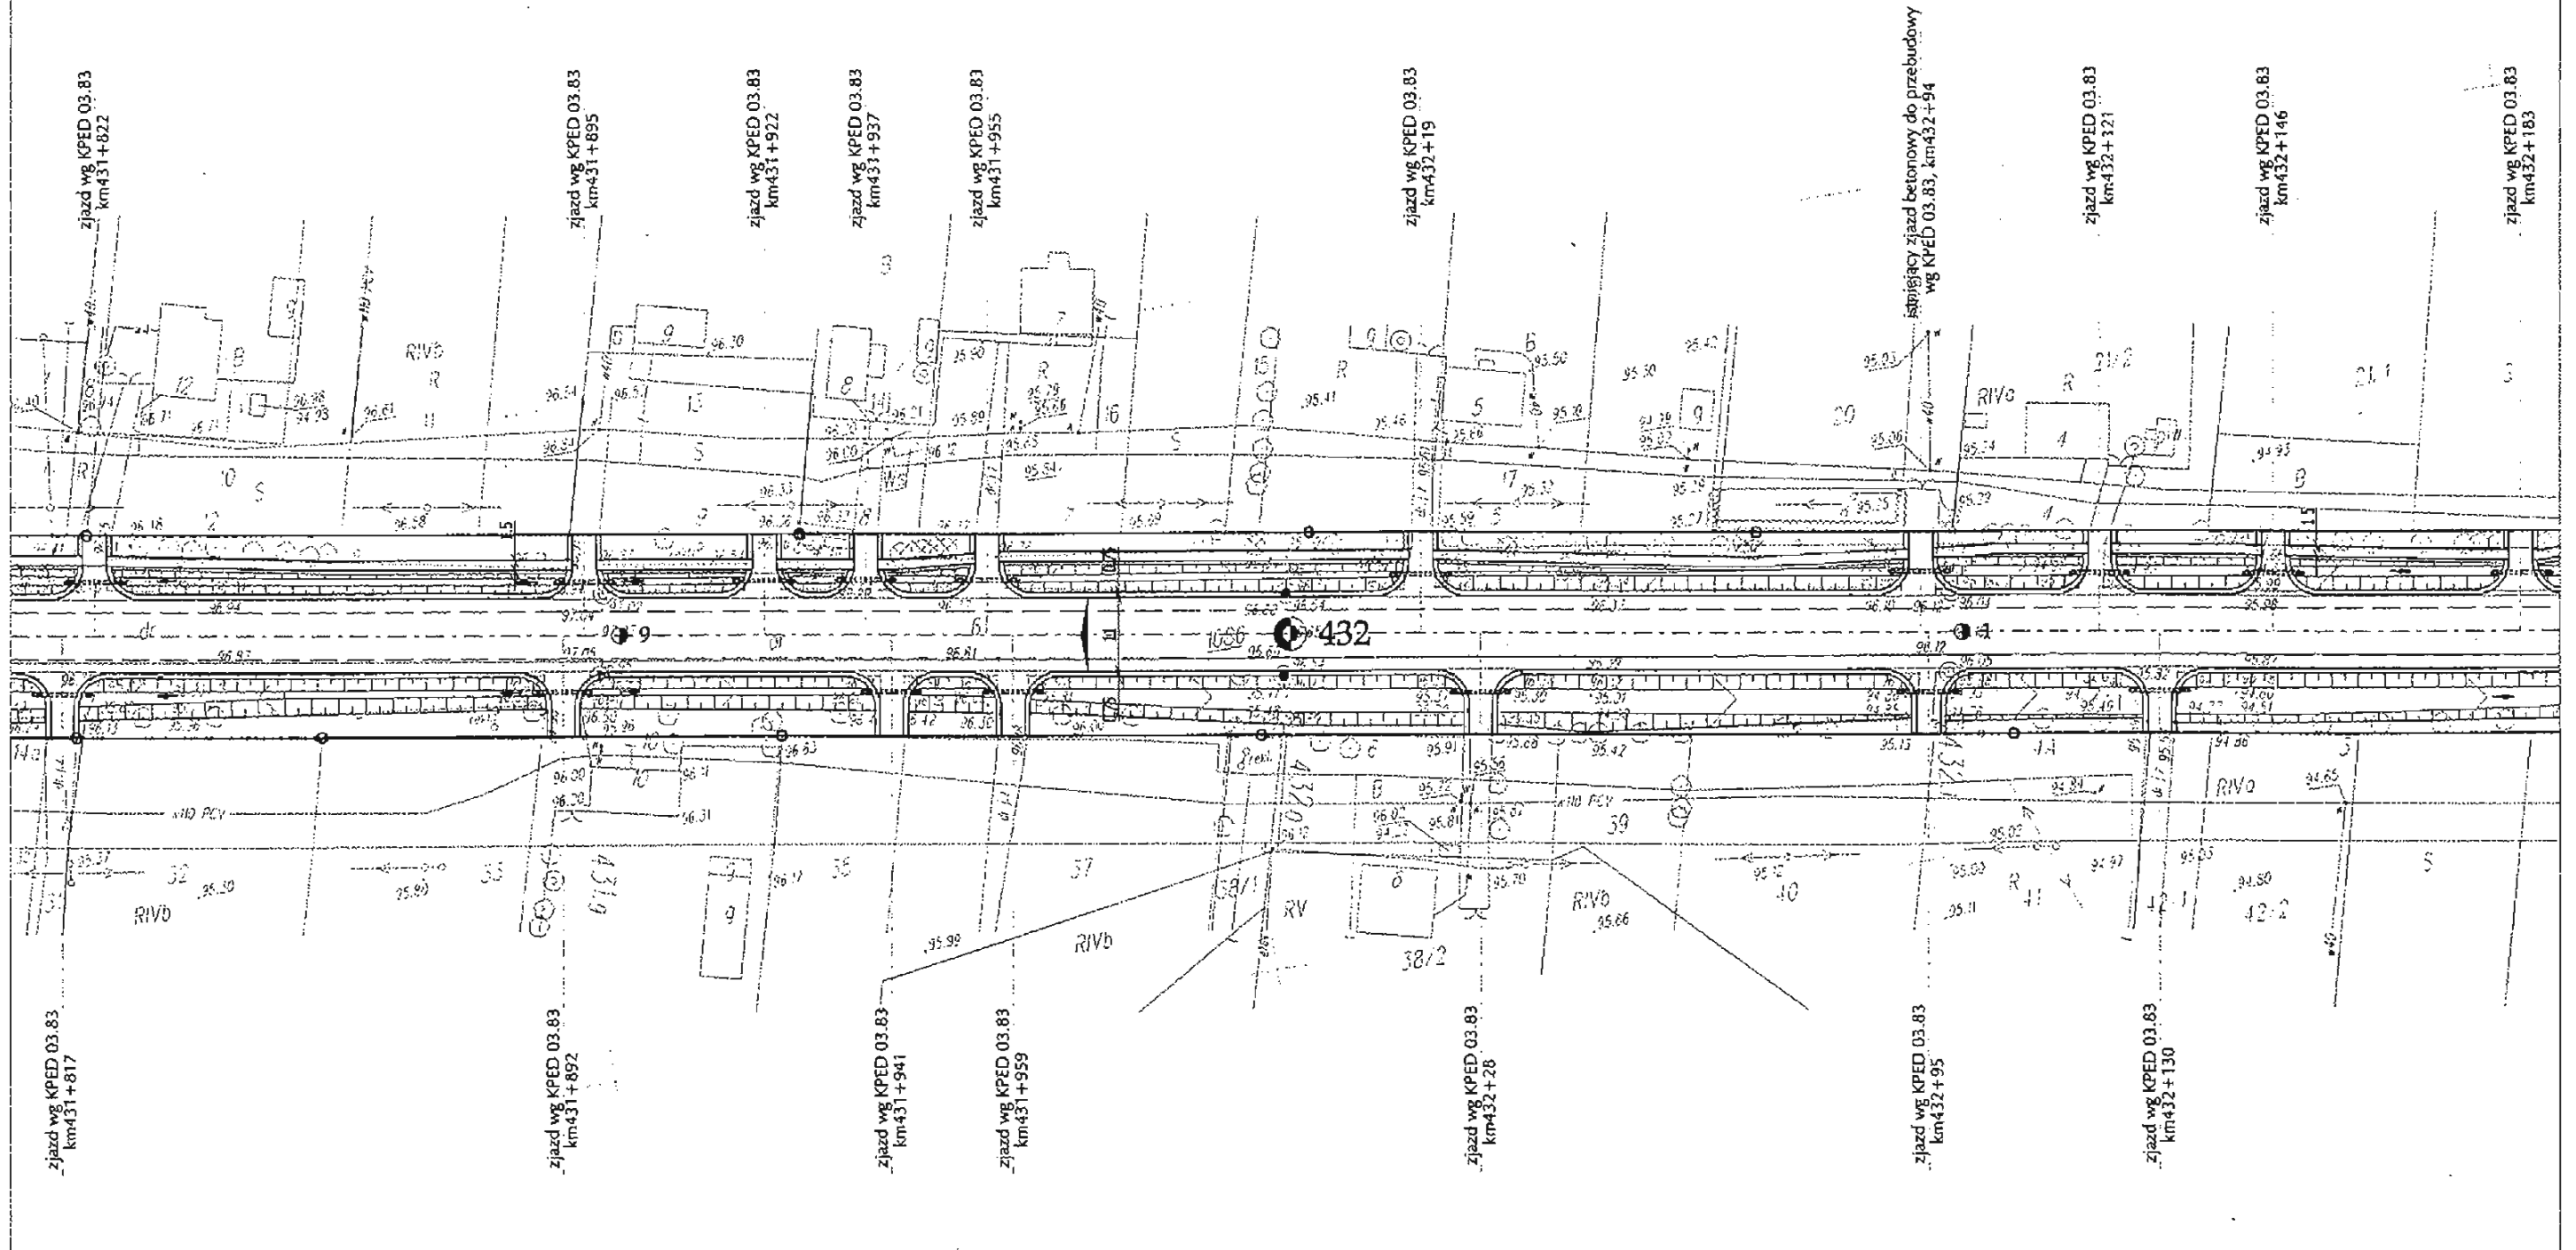

Autor:
 BIURO PROJEKTOWO-KONSULTINGOWE
EUROSTRADA
 ul. Pyszniańska 10, 02-029 Warszawa
 TEL./FAX. (+48 22) 644-87-62
 EMAIL: biuro@eurostrada.pl

Investor:
 GENERALNA DYREKCJA
 DRÓG KRAJOWYCH I AUTOSTRAD
 Oddział w Warszawie
 03-808 Warszawa, ul. Mińska 25, tel. (22) 813-33-75

Projekt wykonawczy
 przebudowy drogi krajowej nr 2
 na odcinku Sochaczew - Paprotnia
 od km 425 + 845 do km 441 + 300

	Imię i Nazwisko	Specjalność	Numer uprawnień	Data	Podpis
Projektował:	Barbara Jaroń	drogi	Wa-73/90	03.05	<i>[Signature]</i>
	Artur Jaroń	drogi		03.05	<i>[Signature]</i>
Weryfikował:	Wojciech Parciński	drogi	Wa-836/94	03.05	<i>[Signature]</i>

Nazwa rysunku:
Plan sytuacyjny


Skala: 1:1000
 Nr rys: 2/17

<- km432

km433 ->

Gmina Teresin, Powiat Sochaczewski

Gmina Sochaczew,
Powiat Sochaczewski

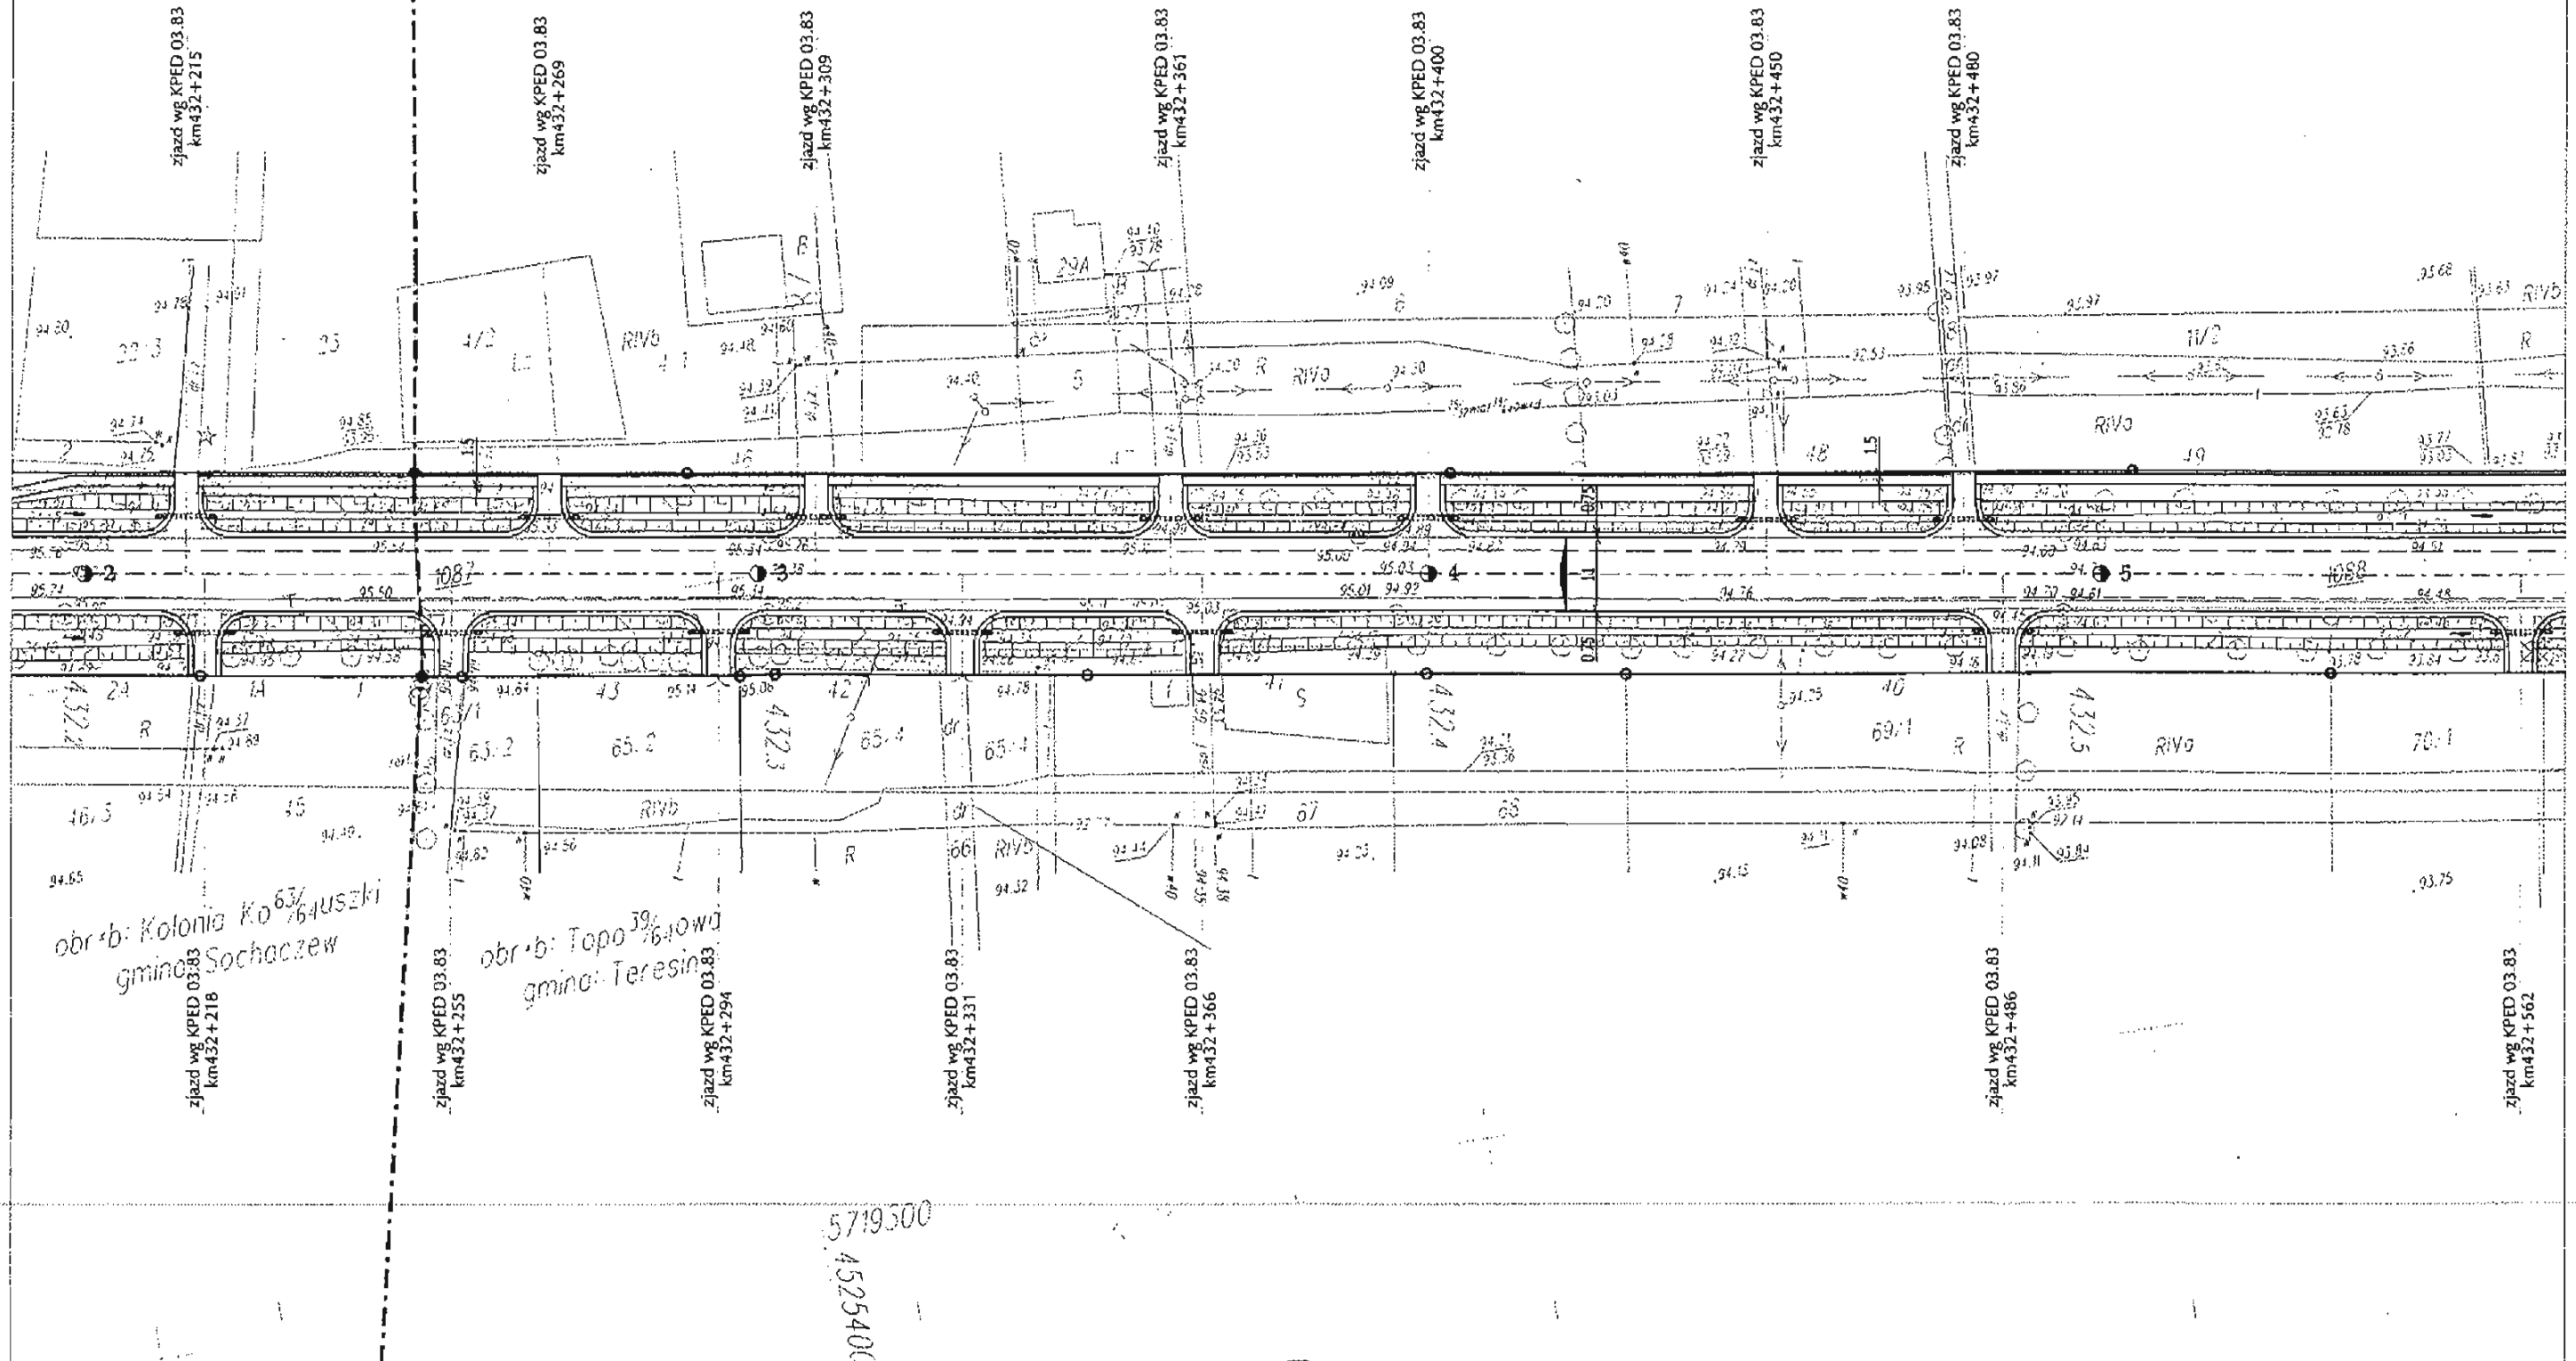


Autor:
BIURO PROJEKTOWO-KONSULTINGOWE EUROSTRADA
 ul. Pyszniańska 18, 02-829 Warszawa
 TEL./FAX. (+48 22) 644-87-62
 EMAIL: biuro@eurostrada.pl

Investor:
 GENERALNA DYREKCJA
 DRÓG KRAJOWYCH I AUTOSTRAD
 Oddział w Warszawie
 03-808 Warszawa, ul. Mińska 25, tel. (22) 813-33-75

Projekt wykonawczy
 przebudowy drogi krajowej nr 2
 na odcinku Sochaczew - Paprotnia
 od km 425 + 845 do km 441 + 300

	Imię i Nazwisko	Specjalność	Numer uprawnień	Data	Podpis
Projektował:	Barbara Jaroń	drogi	Wa-73/80	03.05	<i>[Signature]</i>
	Artur Jaroń	drogi		03.05	<i>[Signature]</i>
Weryfikował:	Wojciech Parciński	drogi	Wa-836/94	03.05	<i>[Signature]</i>

Nazwa rysunku:
Plan sytuacyjny
 Skala: 1:1000
 Nr rys: 2/18

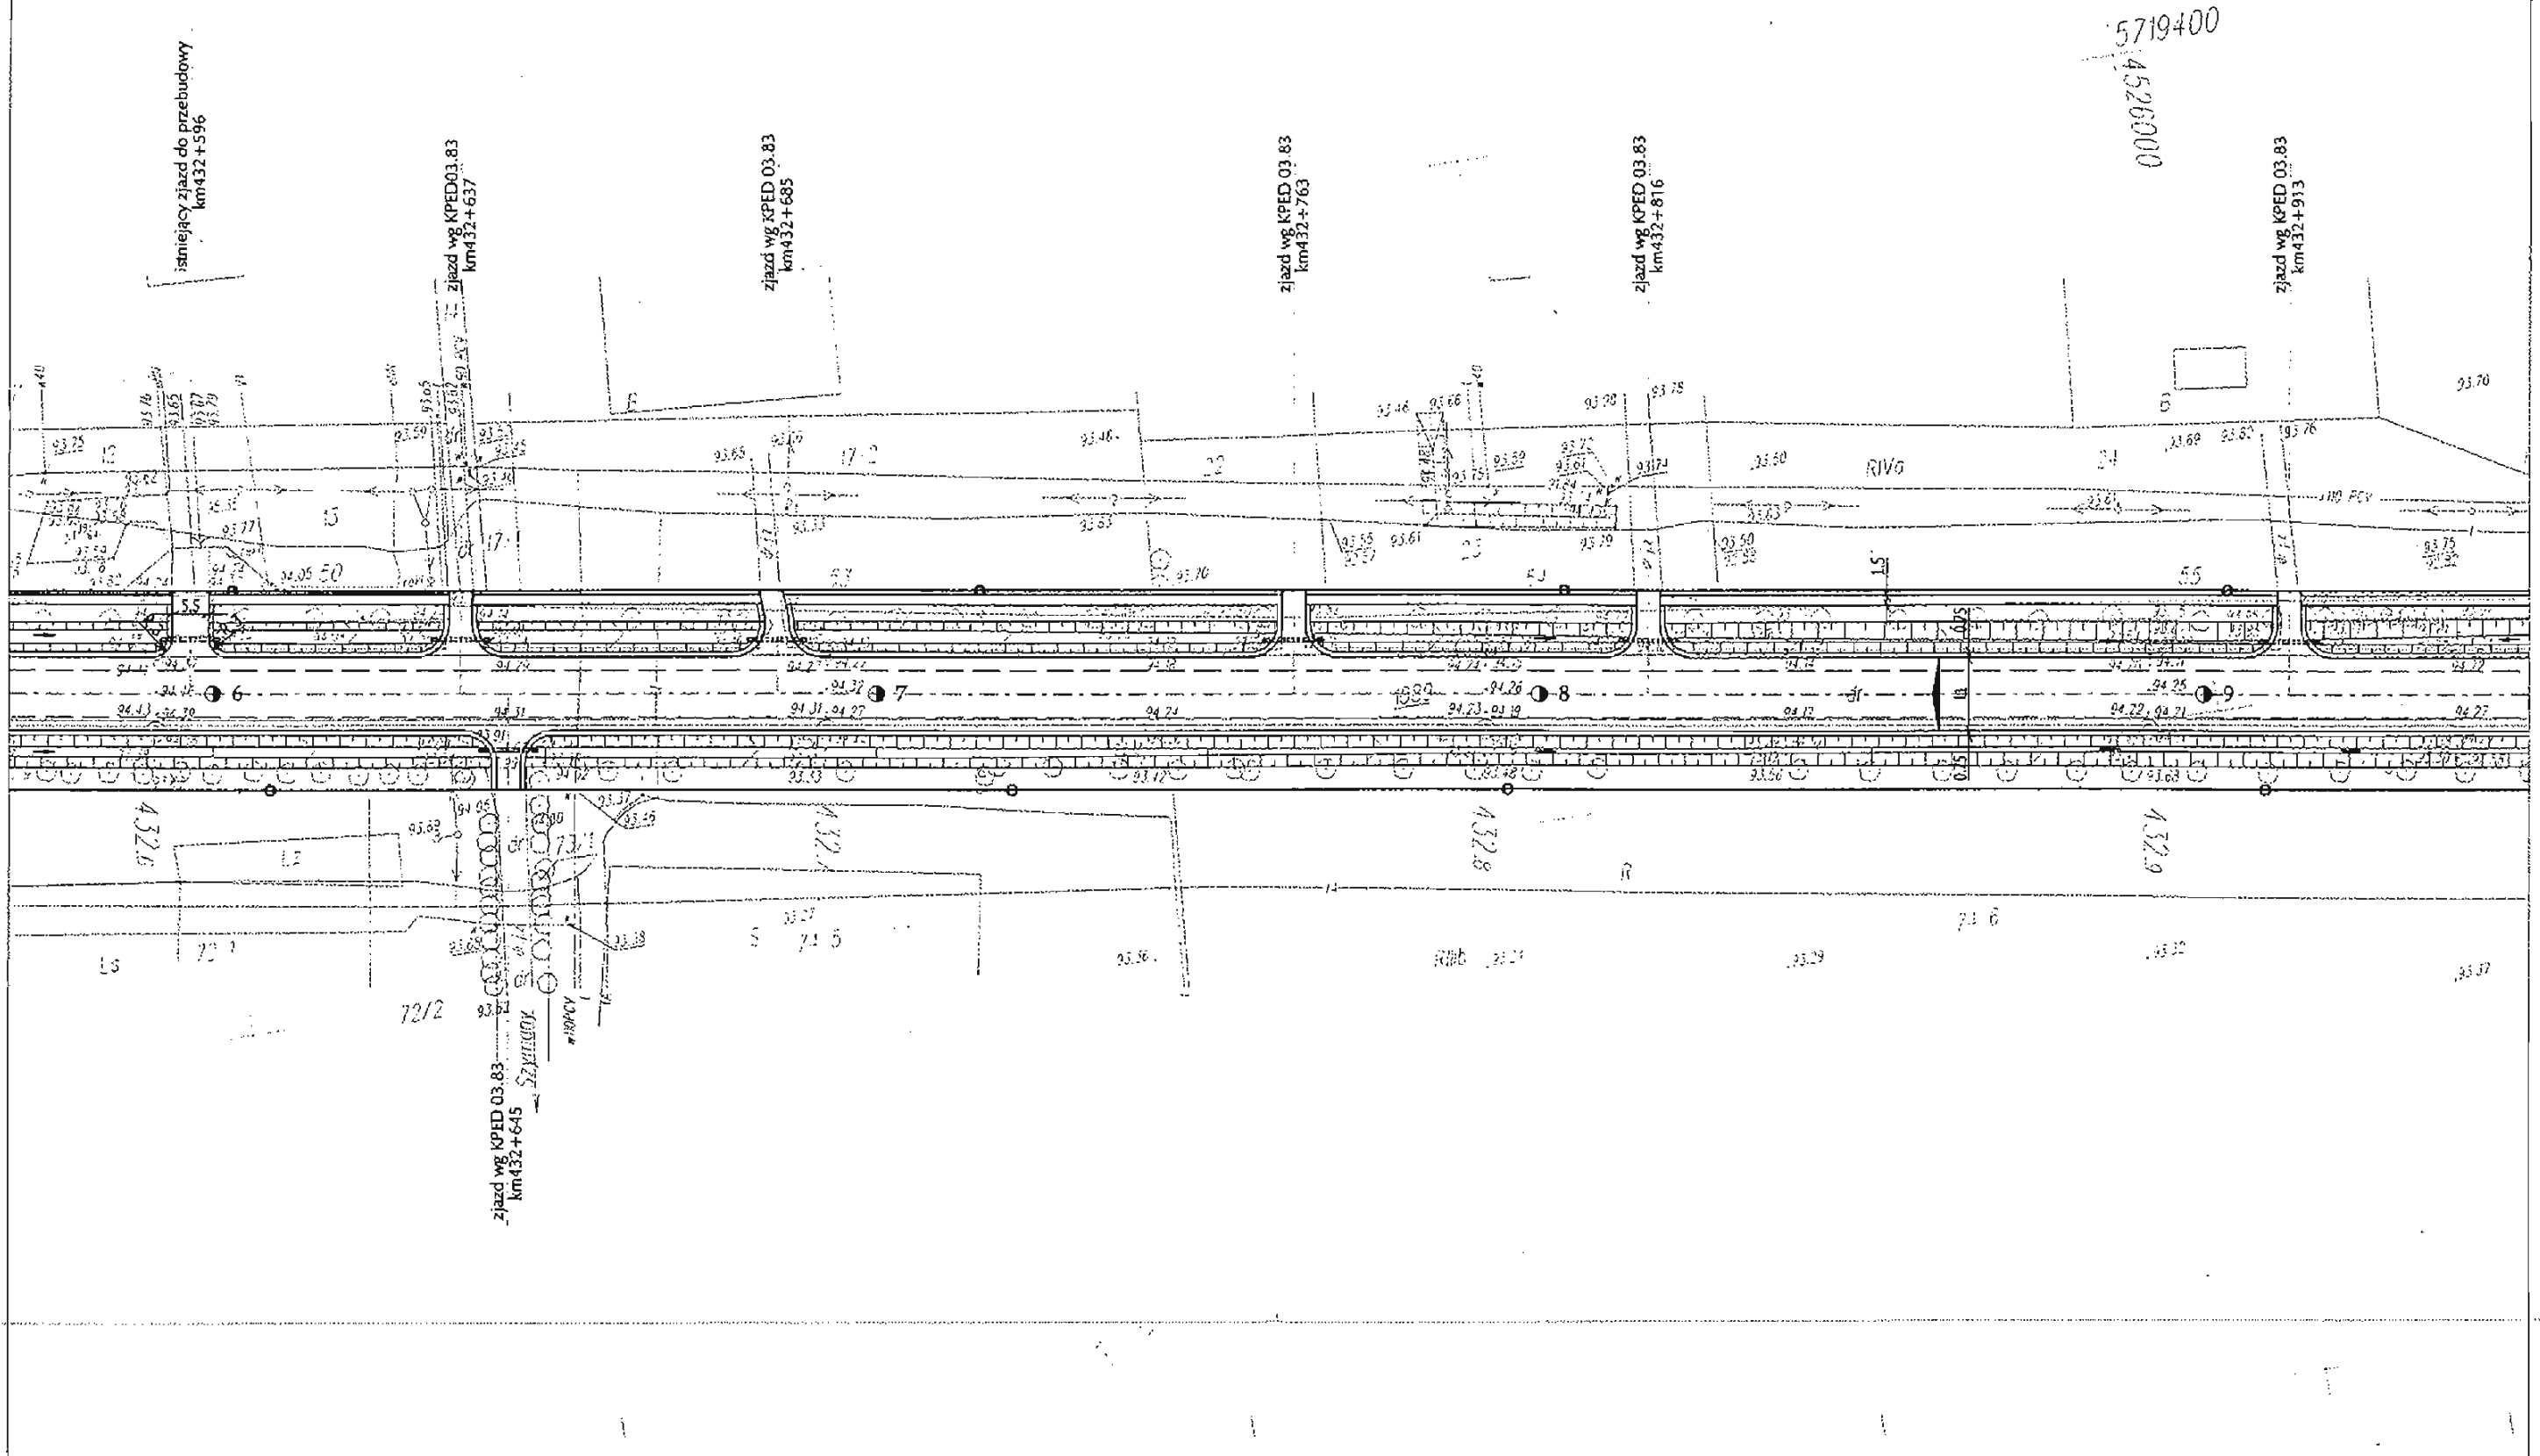

5719400
4526000

Autor:
BIURO PROJEKTOWO-KONSULTINGOWE
EUROSTRADA
ul. Pyszniańska 10, 02-829 Warszawa
TEL./FAX: (+48 22) 644-87-62
EMAIL: biuro@eurostrada.pl


Inwestor:
GENERALNA DYREKCJA
DRÓG KRAJOWYCH I AUTOSTRAD
Oddział w Warszawie
03-806 Warszawa, ul. Mińska 25, tel. (22) 813-33-75

Projekt wykonawczy
przebudowy drogi krajowej nr 2
na odcinku Sochaczew - Paprotnia
od km 425 + 845 do km 441 + 300

	Imię i Nazwisko	Specjalność	Numer uprawnień	Data	Podpis
Projektował:	Barbara Jaroń	drogi	Wa-73/90	03.05	<i>[Signature]</i>
	Artur Jaroń	drogi		03.05	<i>[Signature]</i>
Weryfikował:	Wojciech Parciński	drogi	Wa-838/94	03.05	<i>[Signature]</i>

Nazwa rysunku:
Plan sytuacyjny

Skala: 1:1000
Nr rys: 2/19

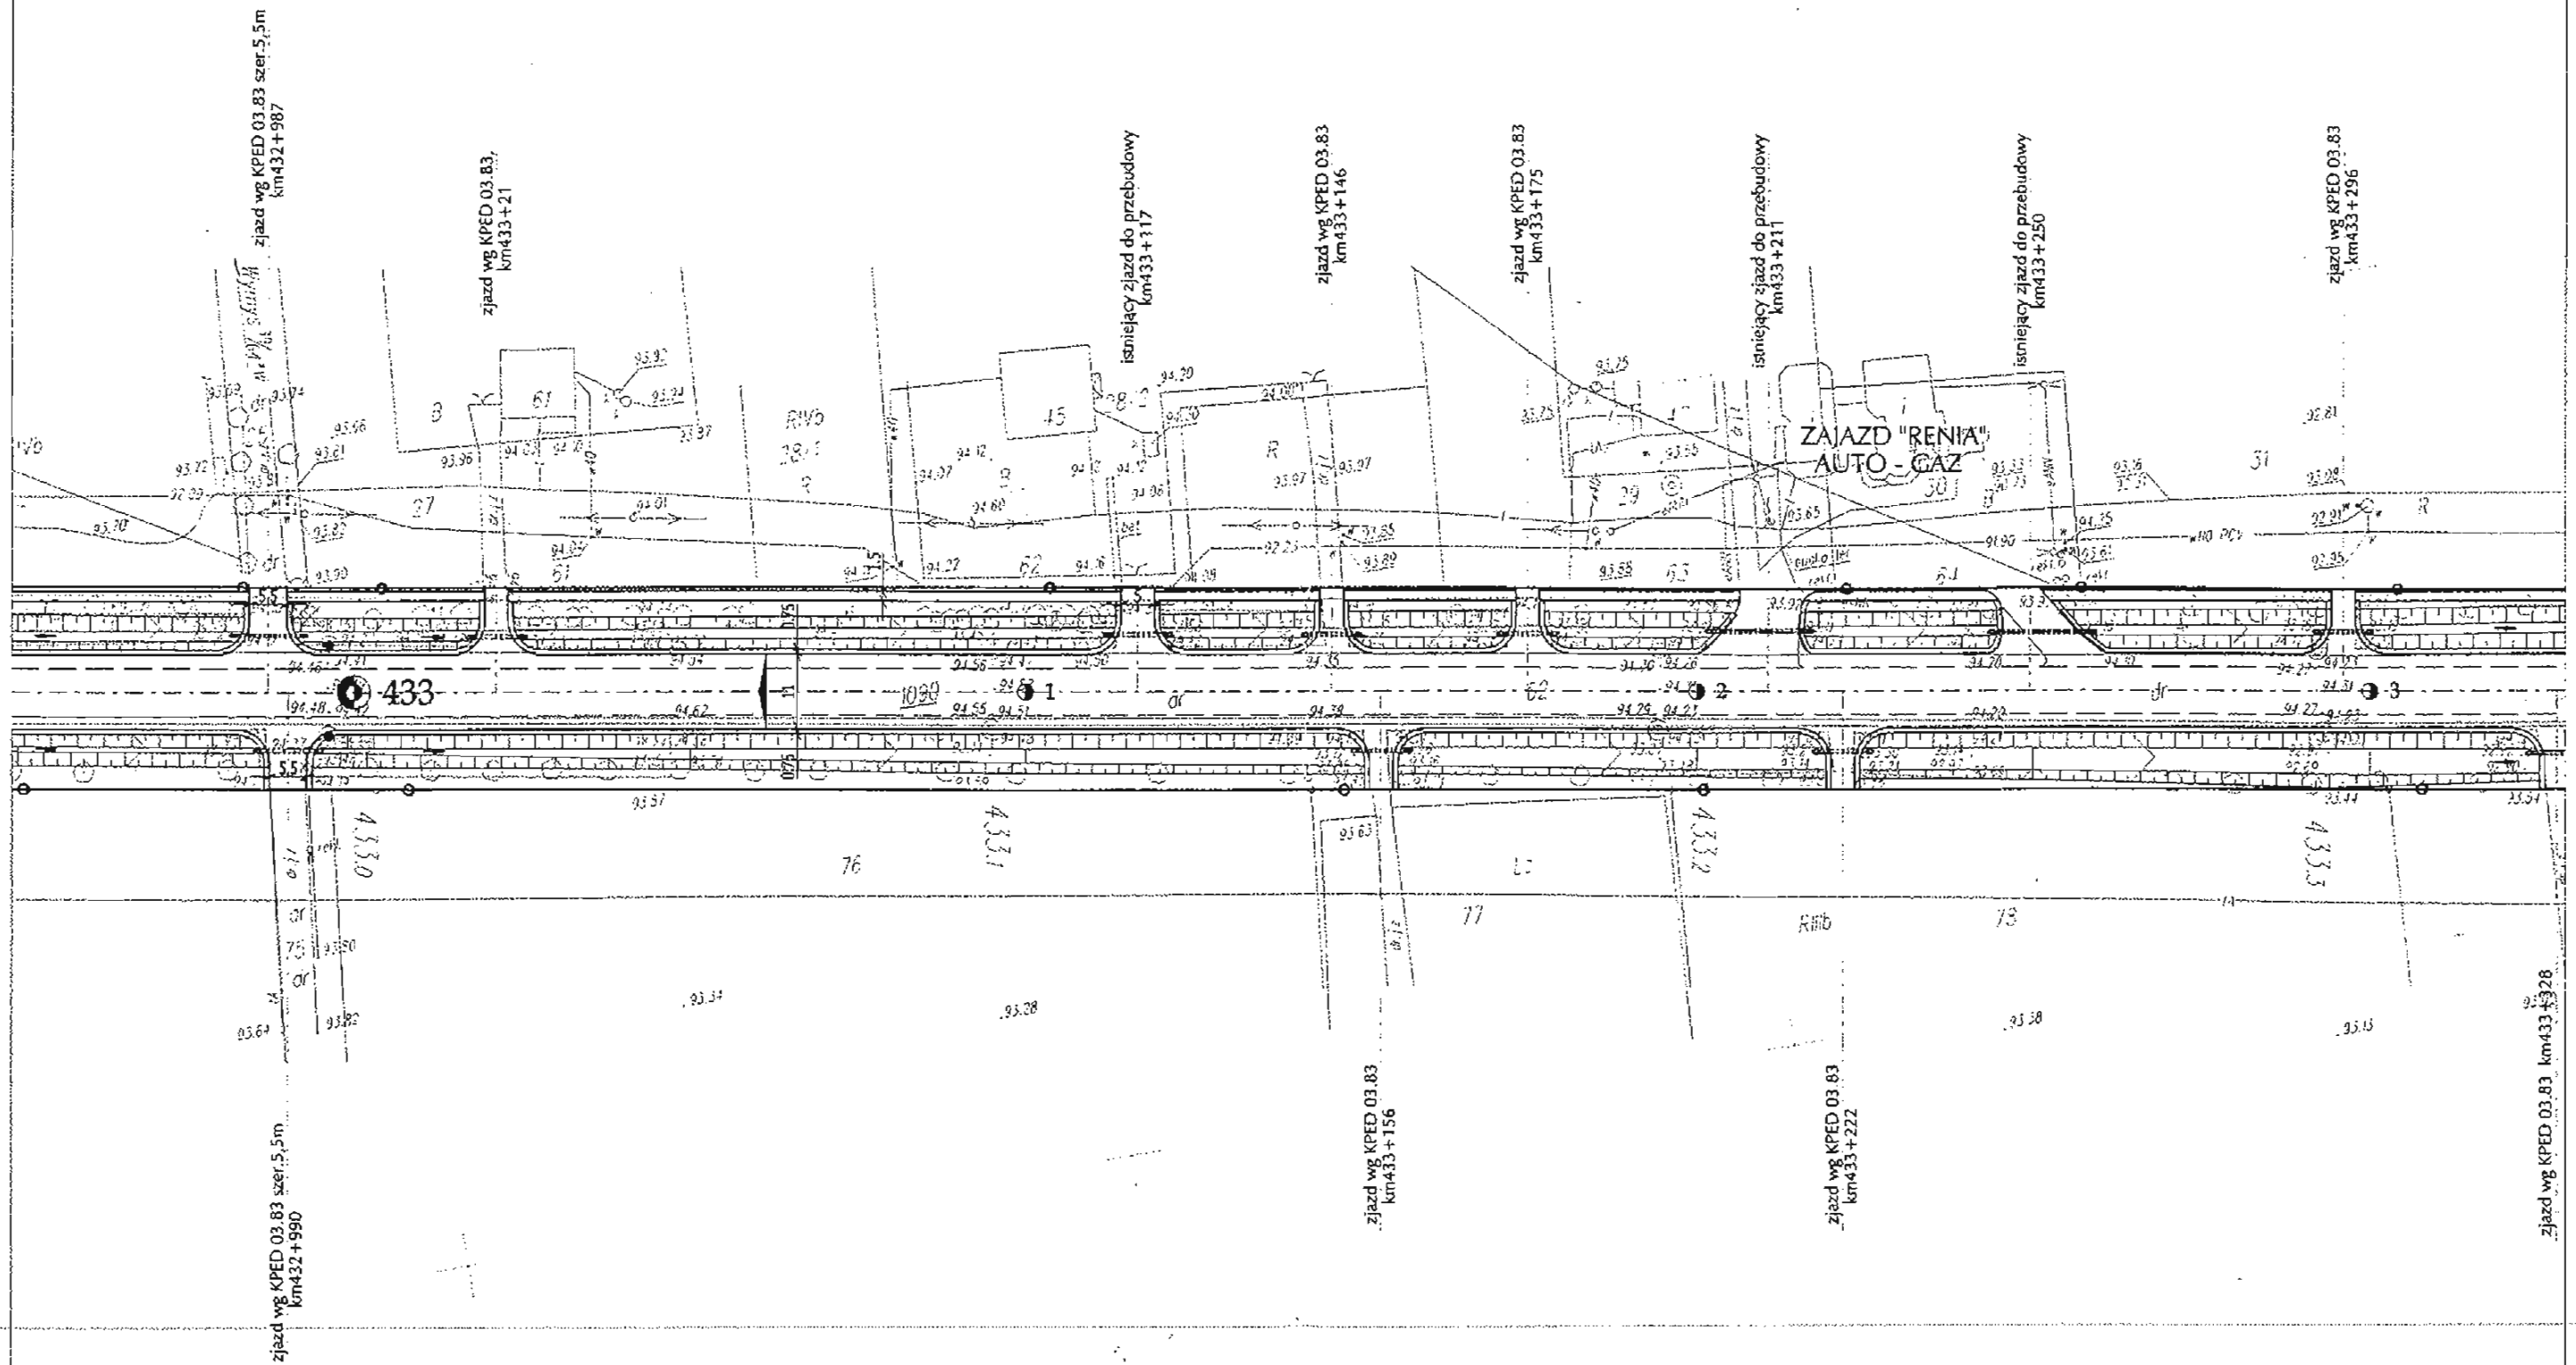

Autor:
 BIURO PROJEKTOWO-KONSULTINGOWE
EUROSTRADA
 ul. Pyszniańska 18, 02-829 Warszawa
 TEL./FAX. (+48 22) 644-87-62
 EMAIL: biuro@eurostrada.pl

Inwestor:
 GENERALNA DYREKCJA
 DRÓG KRAJOWYCH I AUTOSTRAD
 Oddział w Warszawie
 03-808 Warszawa, ul. Mińska 25, tel. (22) 813-33-75

Projekt wykonawczy
 przebudowy drogi krajowej nr 2
 na odcinku Sochaczew - Paprotnia
 od km 425 + 845 do km 441 + 300

	Imię i Nazwisko	Specjalność	Numer uprawnień	Data	Podpis
Projektował:	Barbara Jaroń	drogi	Wa-73/90	03.05	<i>[Signature]</i>
	Artur Jaroń	drogi		03.05	<i>[Signature]</i>
Weryfikował:	Wojciech Parciński	drogi	Wa-836/94	03.05	<i>[Signature]</i>

Nazwa rysunku:
Plan sytuacyjny


Skala: 1:1000
 Nr rys: 2/20

Paski ↑

DR-7

DR-6

Teresin ↓

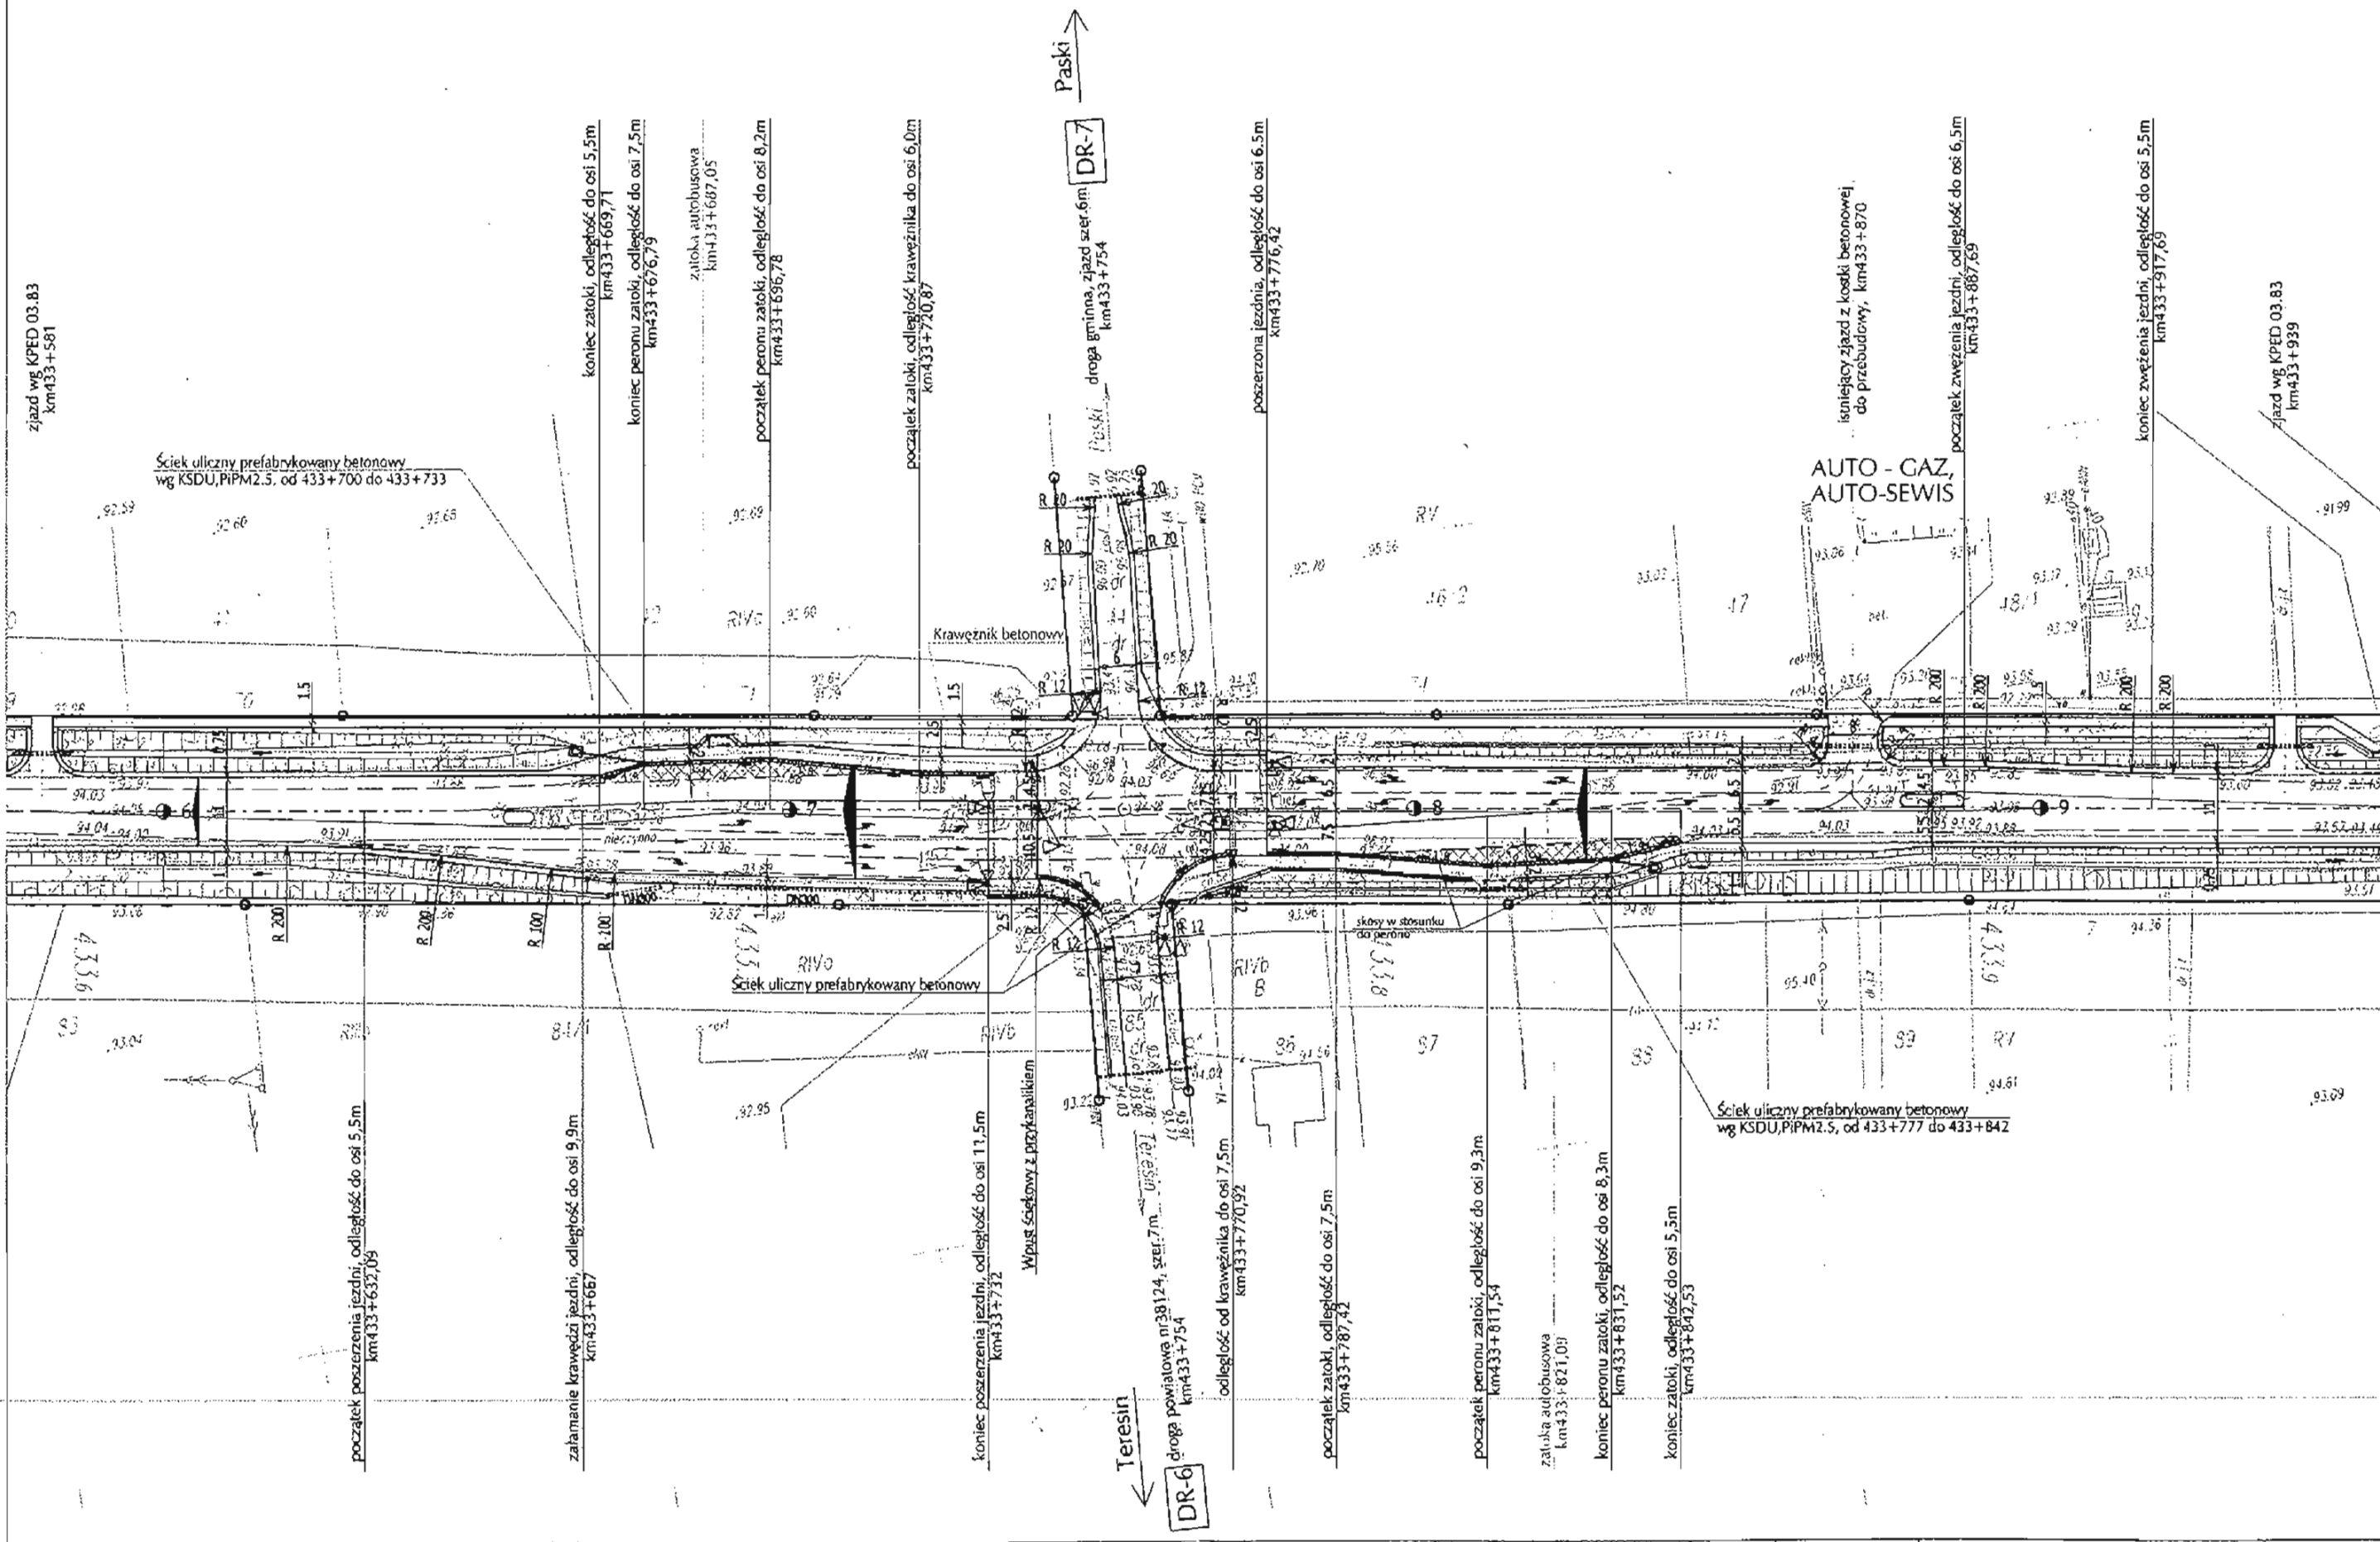

Autor:
 BIURO PROJEKTOWO-KONSULTINGOWE
EUROSTRADA
 ul. Pyszniańska 16, 02-829 Warszawa
 TEL./FAX. (+48 22) 644-87-62
 EMAIL: biuro@eurostrada.pl


Investor:
 GENERALNA DYREKCJA
 DRÓG KRAJOWYCH I AUTOSTRAD
 Oddział w Warszawie
 03-808 Warszawa, ul. Mińska 25, tel. (22) 013-33-75

Projekt wykonawczy
 przebudowy drogi krajowej nr 2
 na odcinku Sochaczew - Paprotnia
 od km 425 + 845 do km 441 + 300

	Imię i Nazwisko	Specjalność	Numer uprawnień	Data	Podpis
Projektował:	Barbara Jaroń	drogi	Wa-73/90	03.05	<i>[Signature]</i>
	Artur Jaroń	drogi		03.05	<i>[Signature]</i>
Weryfikował:	Wojciech Parciński	drogi	Wa-836/94	03.05	<i>[Signature]</i>

Nazwa rysunku:
Plan sytuacyjny

Skala: 1:1000
 Nr rys: 2/22

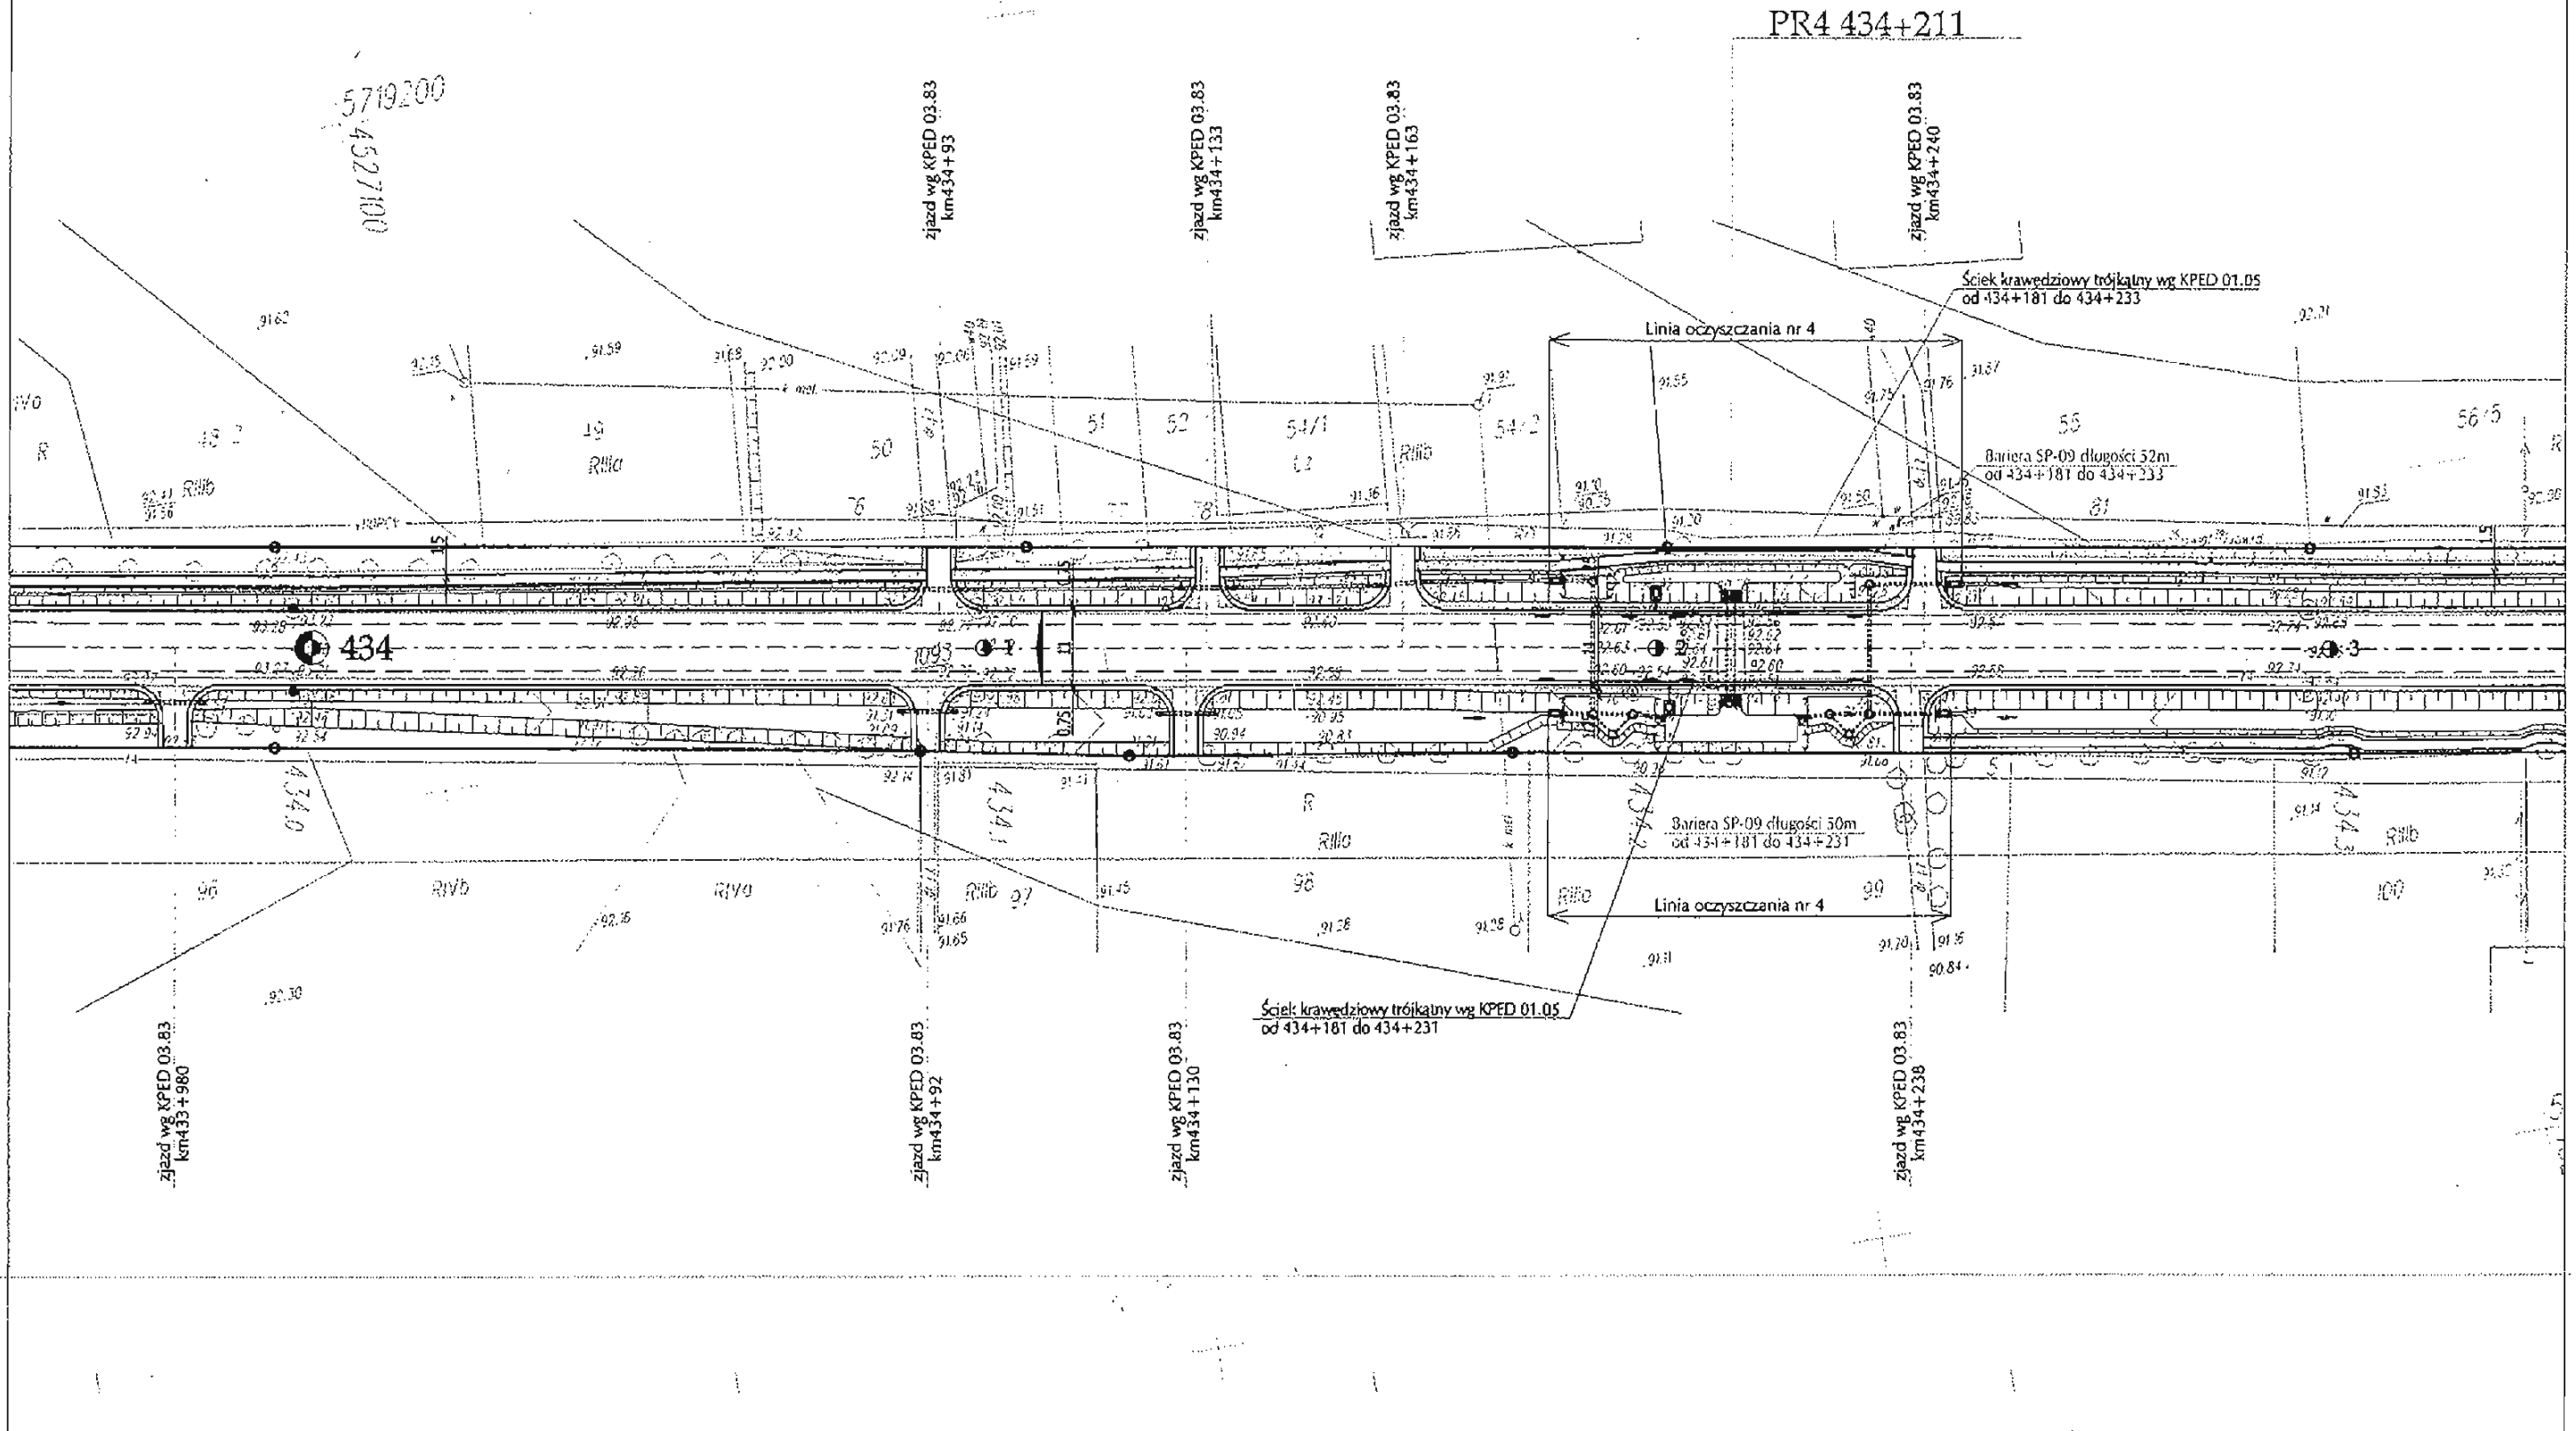

Autor:
BIURO PROJEKTOWO-KONSULTINGOWE
EUROSTRADA
 ul. Pyszniańska 10, 02-829 Warszawa
 TEL./FAX. (+48 22) 644-87-62
 EMAIL: biuro@eurostrada.pl

Inwestor:
 GENERALNA DYREKCJA
 DRÓG KRAJOWYCH I AUTOSTRAD
 Oddział w Warszawie
 03-808 Warszawa, ul. Mińska 25, tel. (22) 813-33-75

Projekt wykonawczy
przebudowy drogi krajowej nr 2
na odcinku Sochaczew - Paprotnia
od km 425 + 845 do km 441 + 300

	Imię i Nazwisko	Specjalność	Numer uprawnień	Data	Podpis
Projektował:	Barbara Jaroń	drogi	Wa-73/90	03.05	<i>[Signature]</i>
	Artur Jaroń	drogi		03.05	<i>[Signature]</i>
Weryfikował:	Wojciech Parciński	drogi	Wa-836/94	03.05	<i>[Signature]</i>


Nazwa rysunku:
Plan sytuacyjny

Skala: 1:1000
 Nr rys: 2/23

<- km434

km435 ->


Chodnik projektowany i wykonywany przez gminę
km434+668 do km435+595

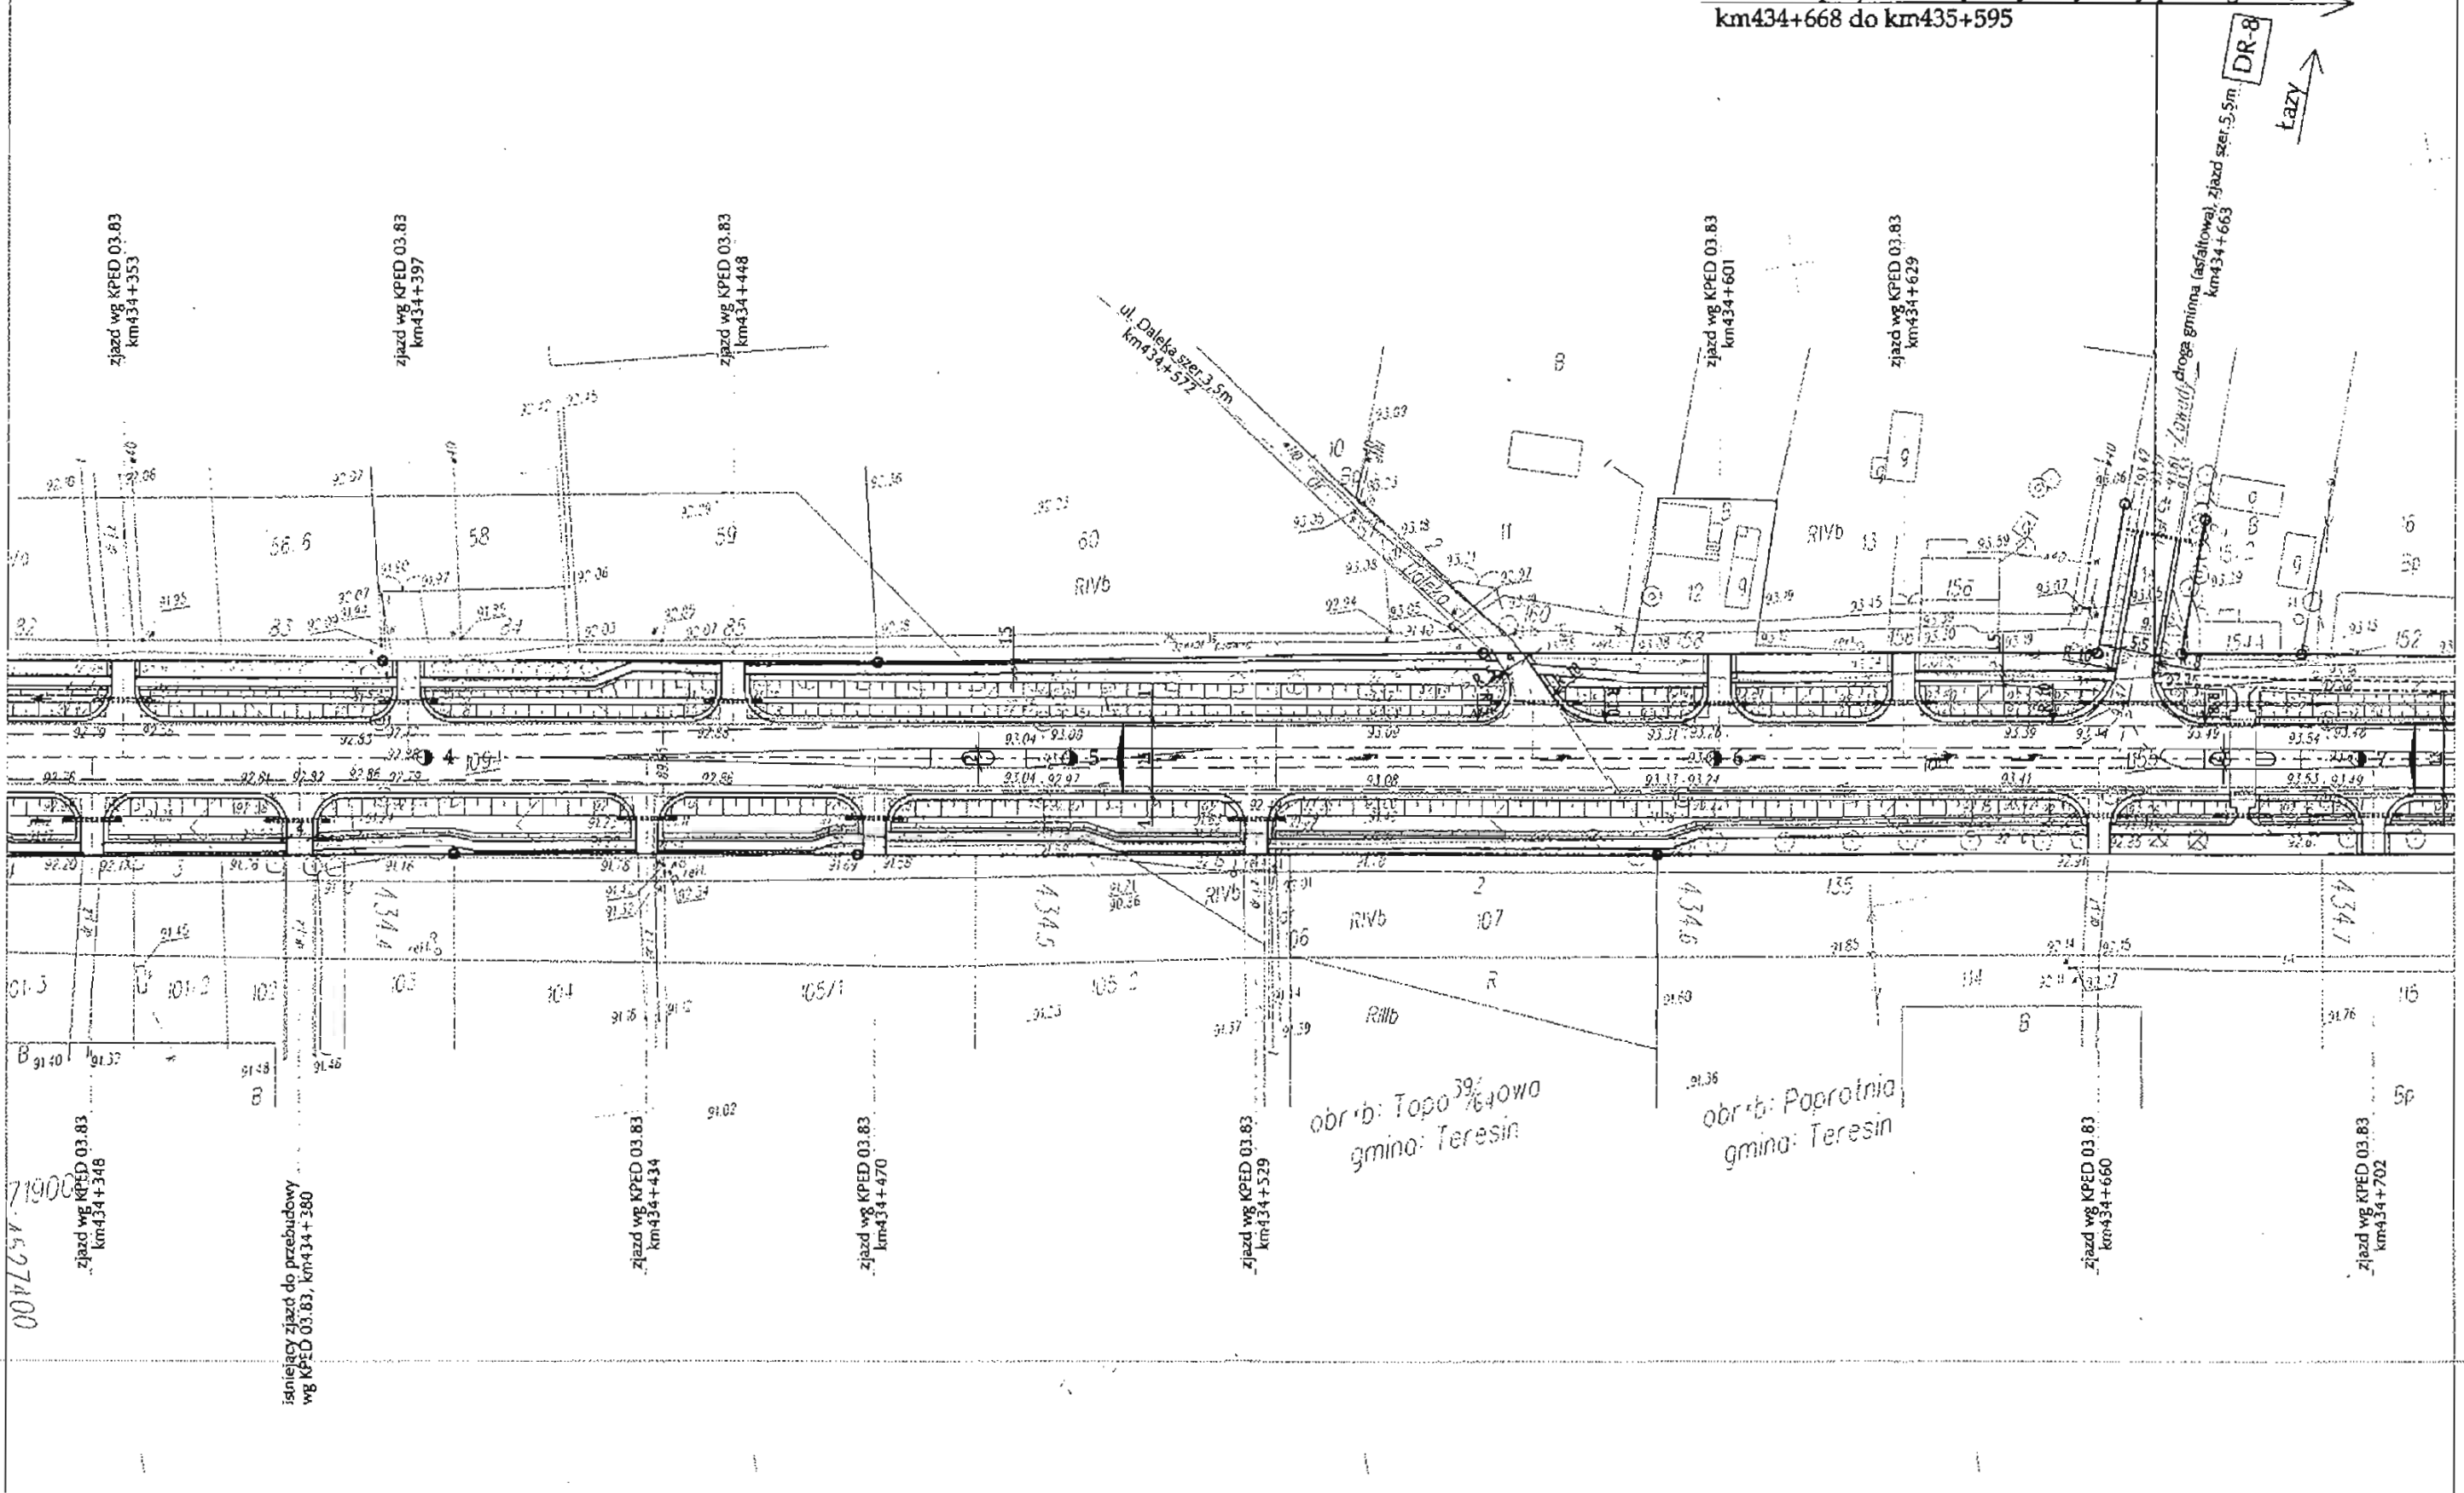

71900
1527400

istniejący zjazd do przebudowy
wg KPED 03.83, km434+380

Autor: BUREAU PROJEKTOWO-KONSULTINGOWE ul. Pyszniańska 18, 02-829 Warszawa TEL./FAX. (+48 22) 644-87-62 EMAIL: biuro@eurostrada.pl	Inwestor: GENERALNA DYREKCJA DRÓG KRAJOWYCH I AUTOSTRAD Oddział w Warszawie 03-808 Warszawa, ul. Mińska 25, tel. (22) 813-33-75	Projekt wykonawczy przebudowy drogi krajowej nr 2 na odcinku Sochaczew - Paprotnia od km 425 + 845 do km 441 + 300				Imię i Nazwisko Projektował: Barbara Jaroń	Specjalność drogi	Numer uprawnień Wa-73/90	Data 03.05	Podpis 	Nazwa rysunku: Plan sytuacyjny	Skala: 1:1000 Nr rys: 2/24
		Weryfikował: Wojciech Parciński	drogi	Wa-836/94	03.05							

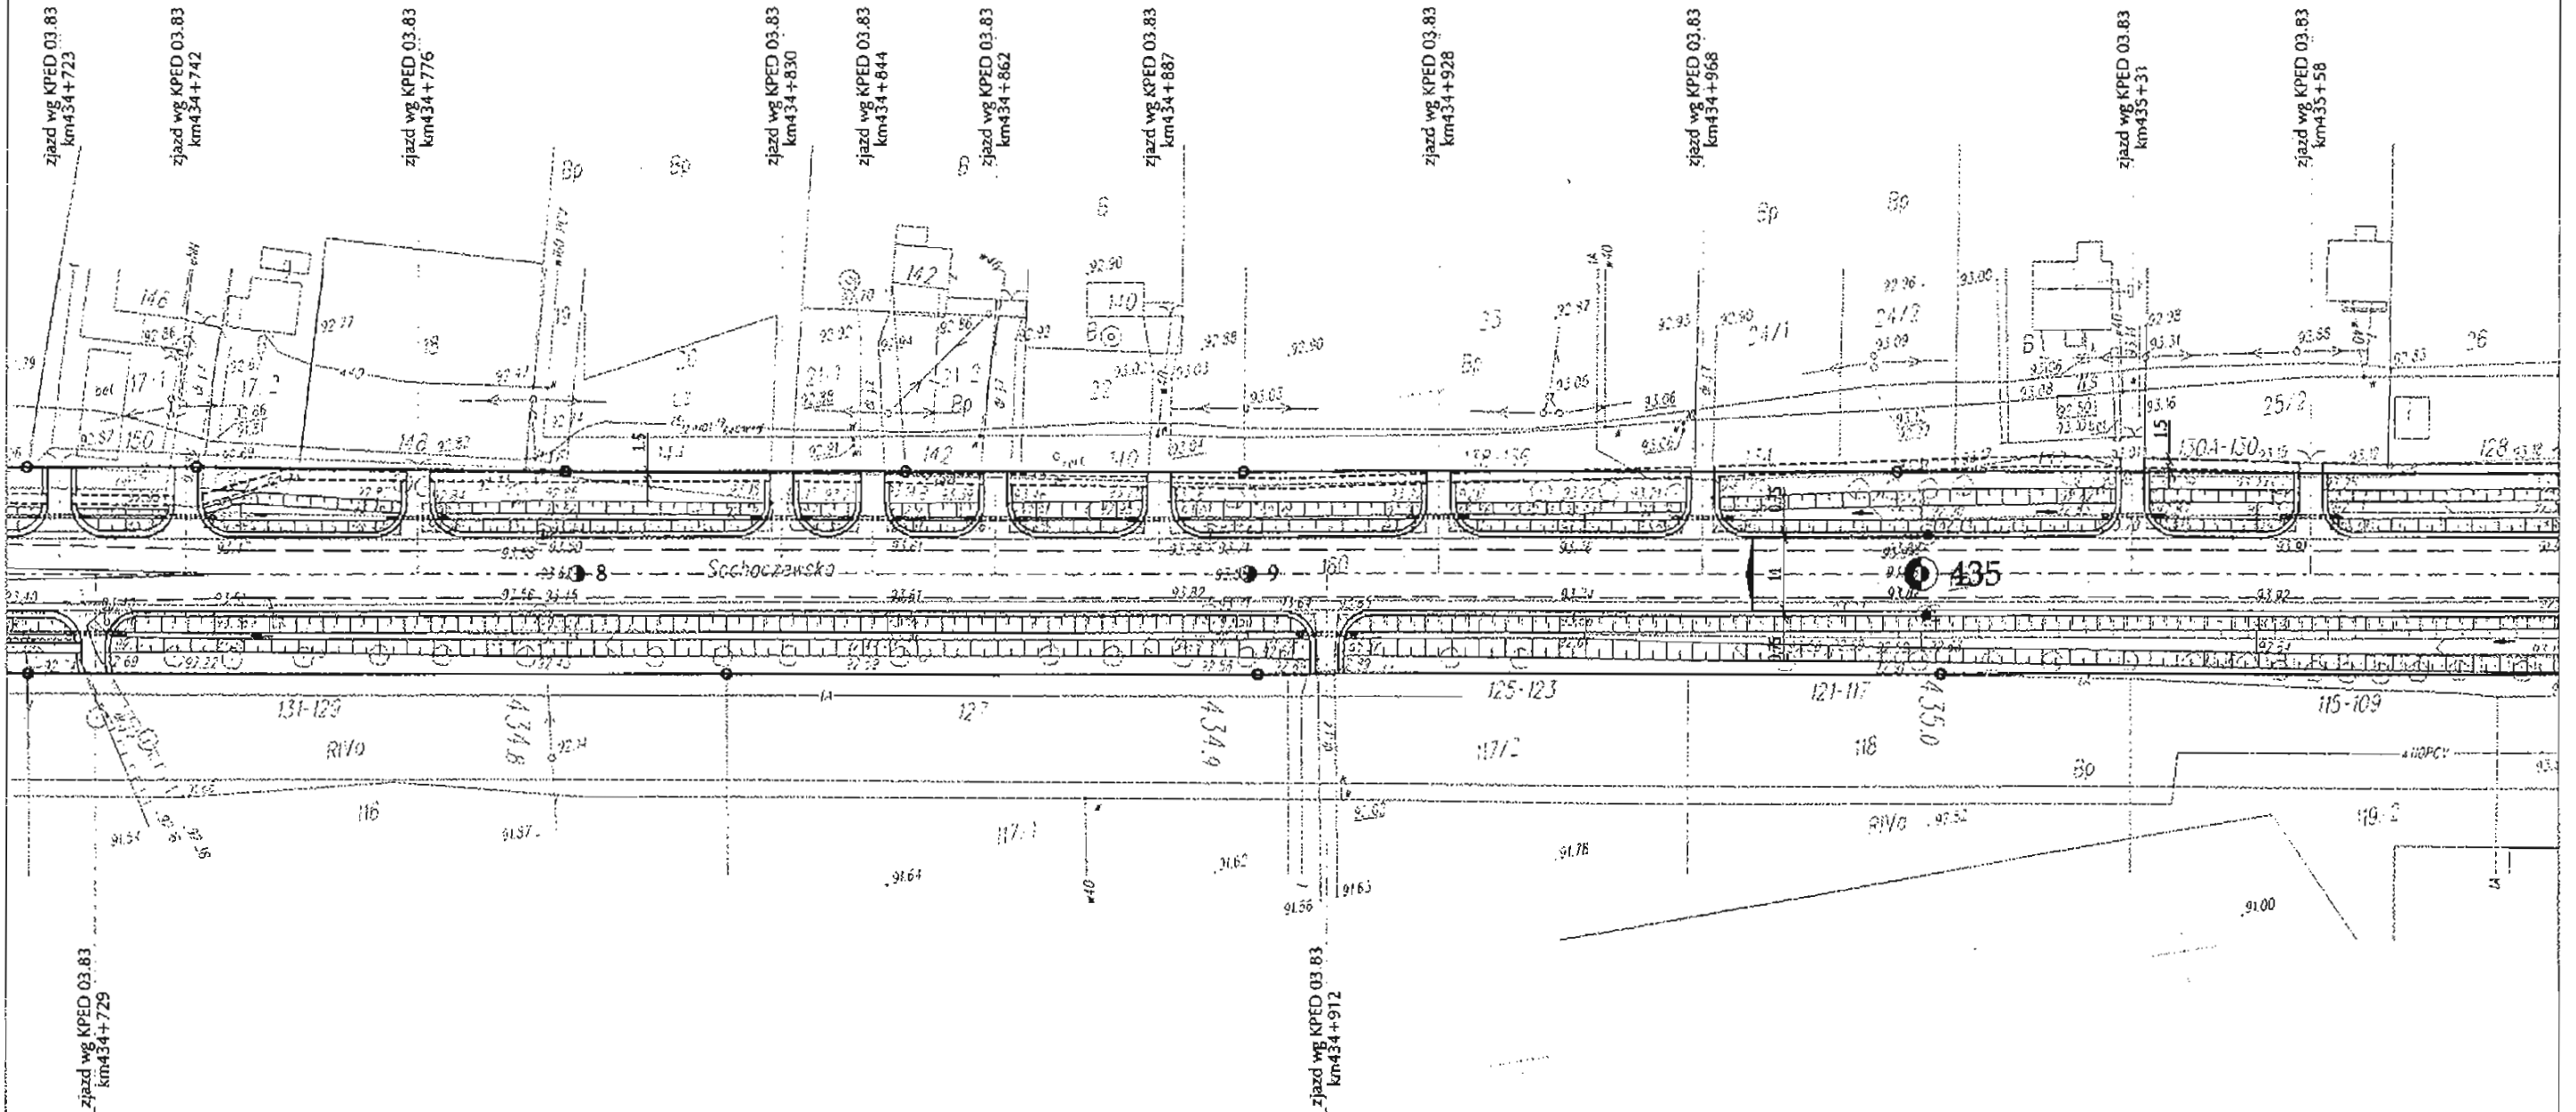

Autor:
EUROSTRADA
 BIURO PROJEKTOWO-KONSULTINGOWE
 ul. Pyszniańska 1B, 02-829 Warszawa
 TEL./FAX. (+48 22) 644-87-62
 EMAIL: biuro@eurostrada.pl


Investor:
 GENERALNA DYREKCJA
 DRÓG KRAJOWYCH I AUTOSTRAD
 Oddział w Warszawie
 03-808 Warszawa, ul. Mińska 25, tel. (22) 813-33-75

Projekt wykonawczy
 przebudowy drogi krajowej nr 2
 na odcinku Sochaczew - Paprotnia
 od km 425 + 845 do km 441 + 300

	Imię i Nazwisko	Specjalność	Numer uprawnień	Data	Podpis
Projektował:	Barbara Jaroń	drogi	Wa-73/90	03.05	<i>Blaw</i>
	Artur Jaroń	drogi		03.05	<i>Artur</i>
Weryfikował:	Wojciech Parciński	drogi	Wa-836/94	03.05	<i>Wojciech</i>

Nazwa rysunku:
Plan sytuacyjny

Skala: 1:1000
 Nr rys: 2/25

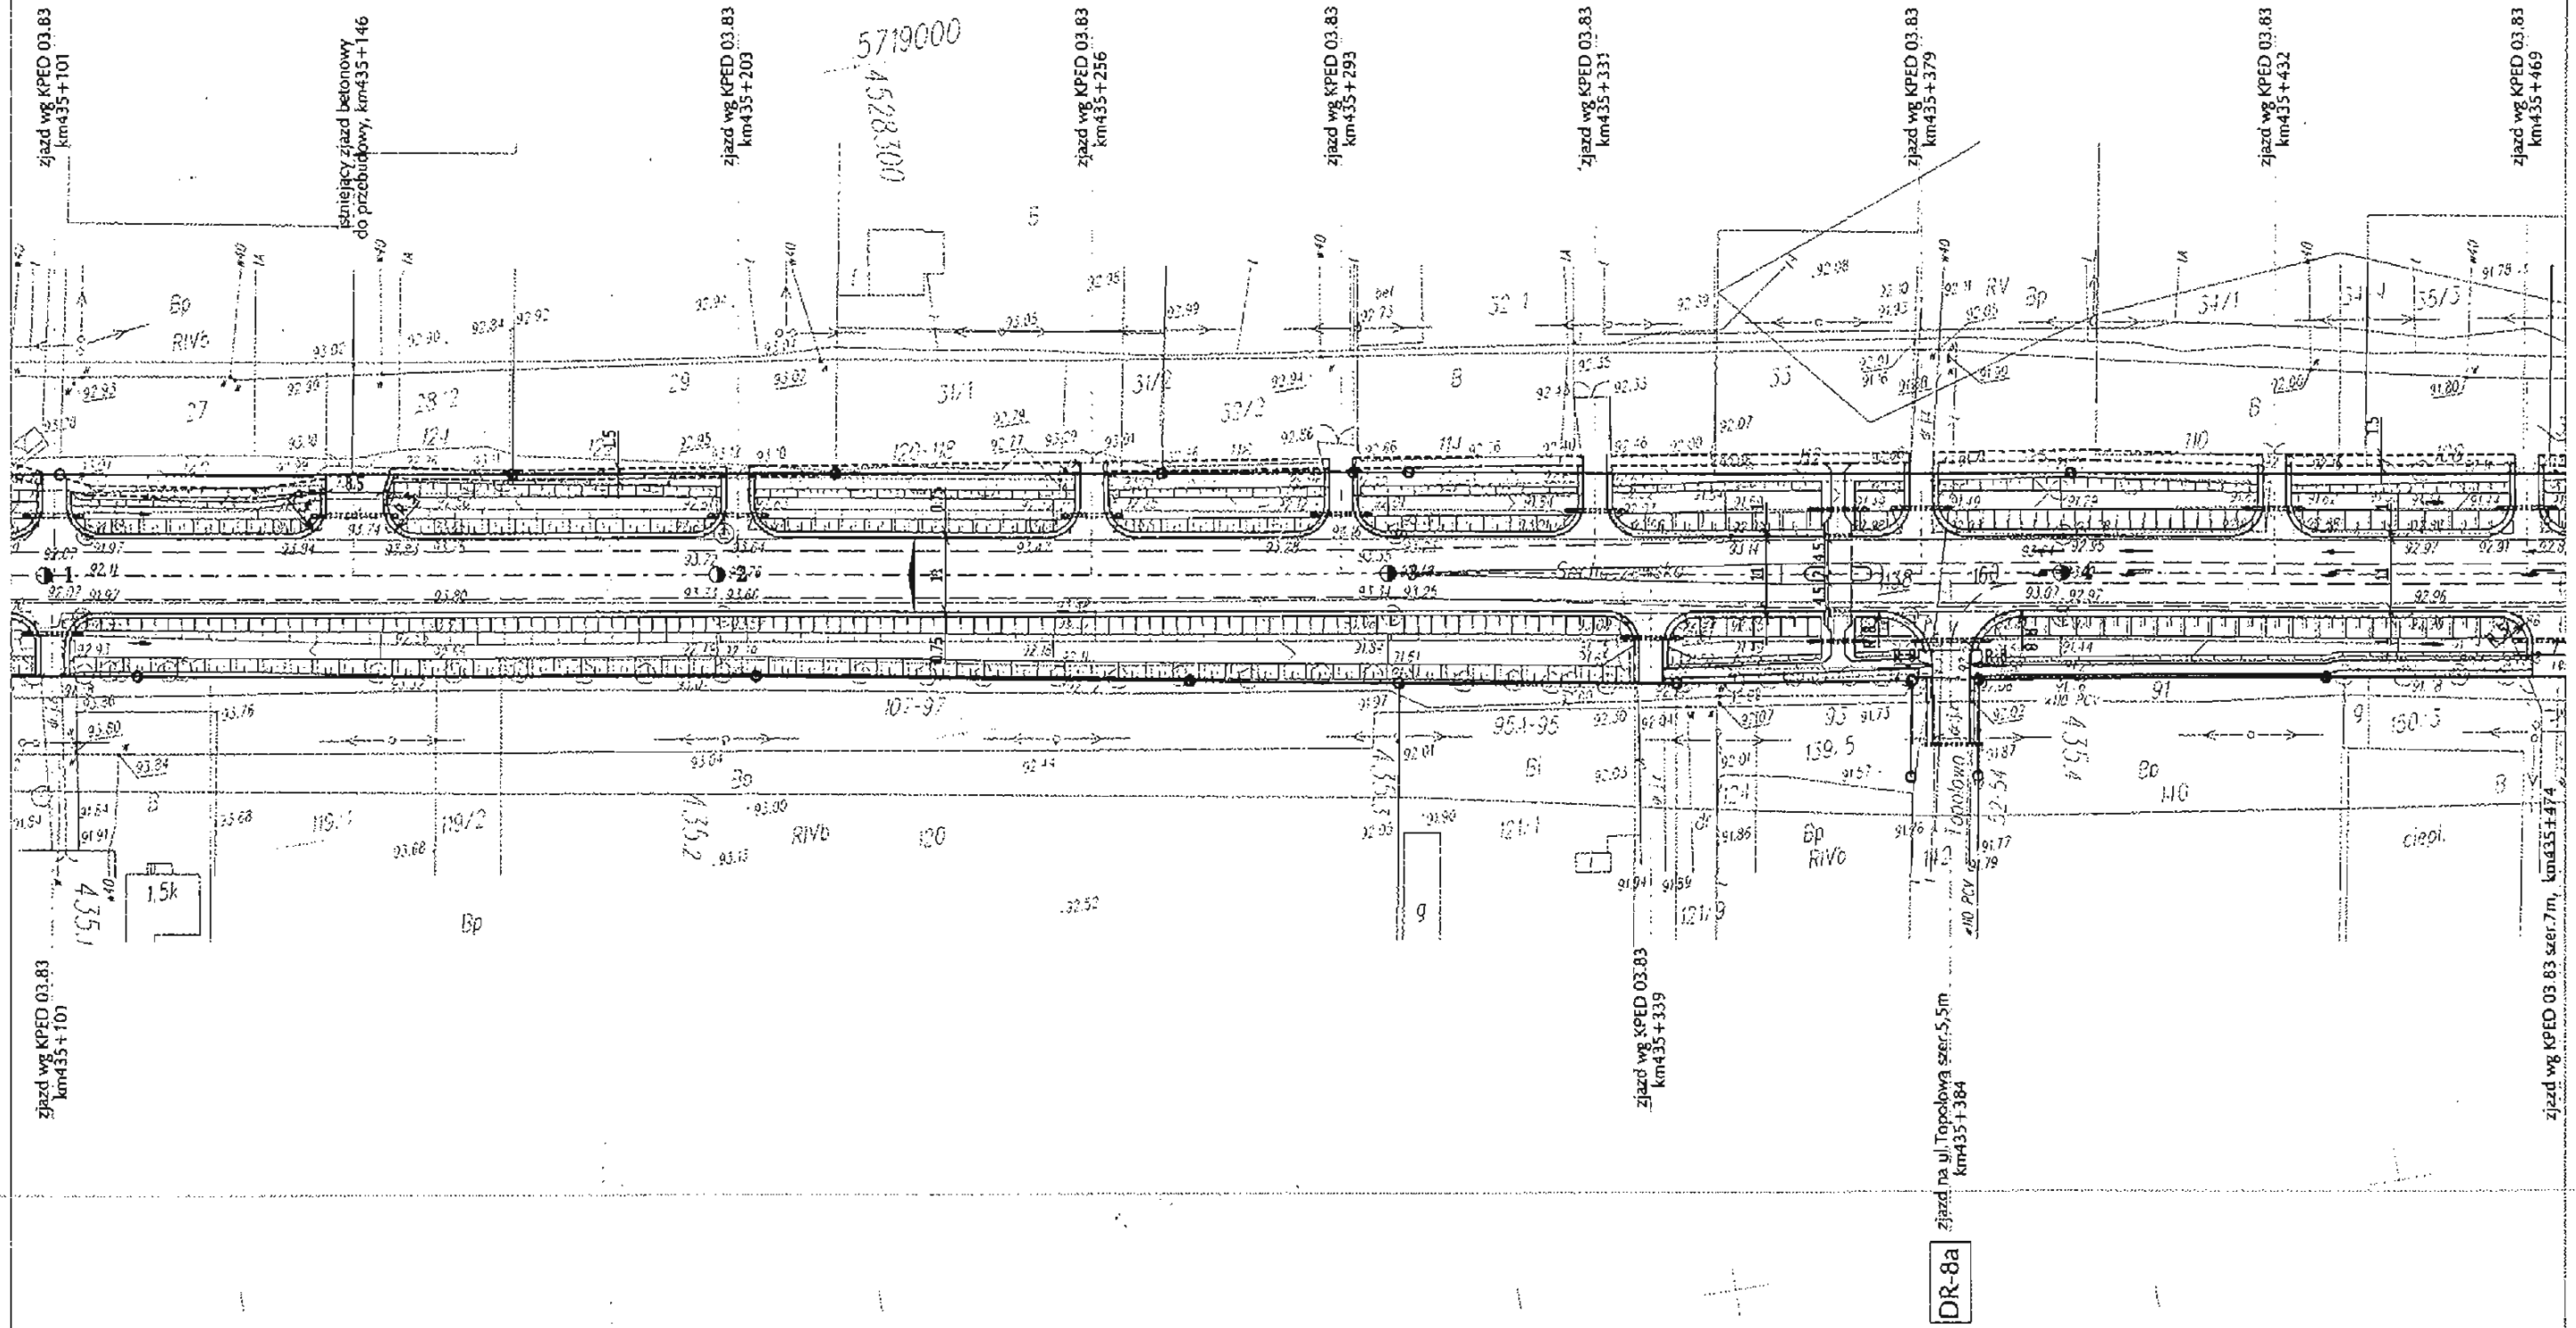

Autor:
EUROSTRADA
 BUREAU PROJEKTOWO-KONSULTINGOWE
 ul. Pyszniańska 18, 02-829 Warszawa
 TEL/FAX: (+48 22) 644-87-62
 EMAIL: biuro@eurostrada.pl

Inwestor:
 GENERALNA DYREKCJA
 DRÓG KRAJOWYCH I AUTOSTRAD
 Oddział w Warszawie
 03-808 Warszawa, ul. Mińska 25, tel. (22) 813-33-75

Projekt wykonawczy
 przebudowy drogi krajowej nr 2
 na odcinku Sochaczew - Paprotnia
 od km 425 + 845 do km 441 + 300


	Imię i Nazwisko	Specjalność	Numer uprawnień	Data	Podpis
Projektował:	Barbara Jaroń	drogi	Wa-73/90	03.05	<i>[Signature]</i>
	Artur Jaroń	drogi		03.05	<i>[Signature]</i>
Weryfikował:	Wojciech Parciński	drogi	Wa-838/94	03.05	<i>[Signature]</i>

Nazwa rysunku:
Plan sytuacyjny

Skala: 1:1000
 Nr rys: 2/26

Chodnik projektowany i wykonywany przez gminę
km434+668 do km435+595

PR5 435+733

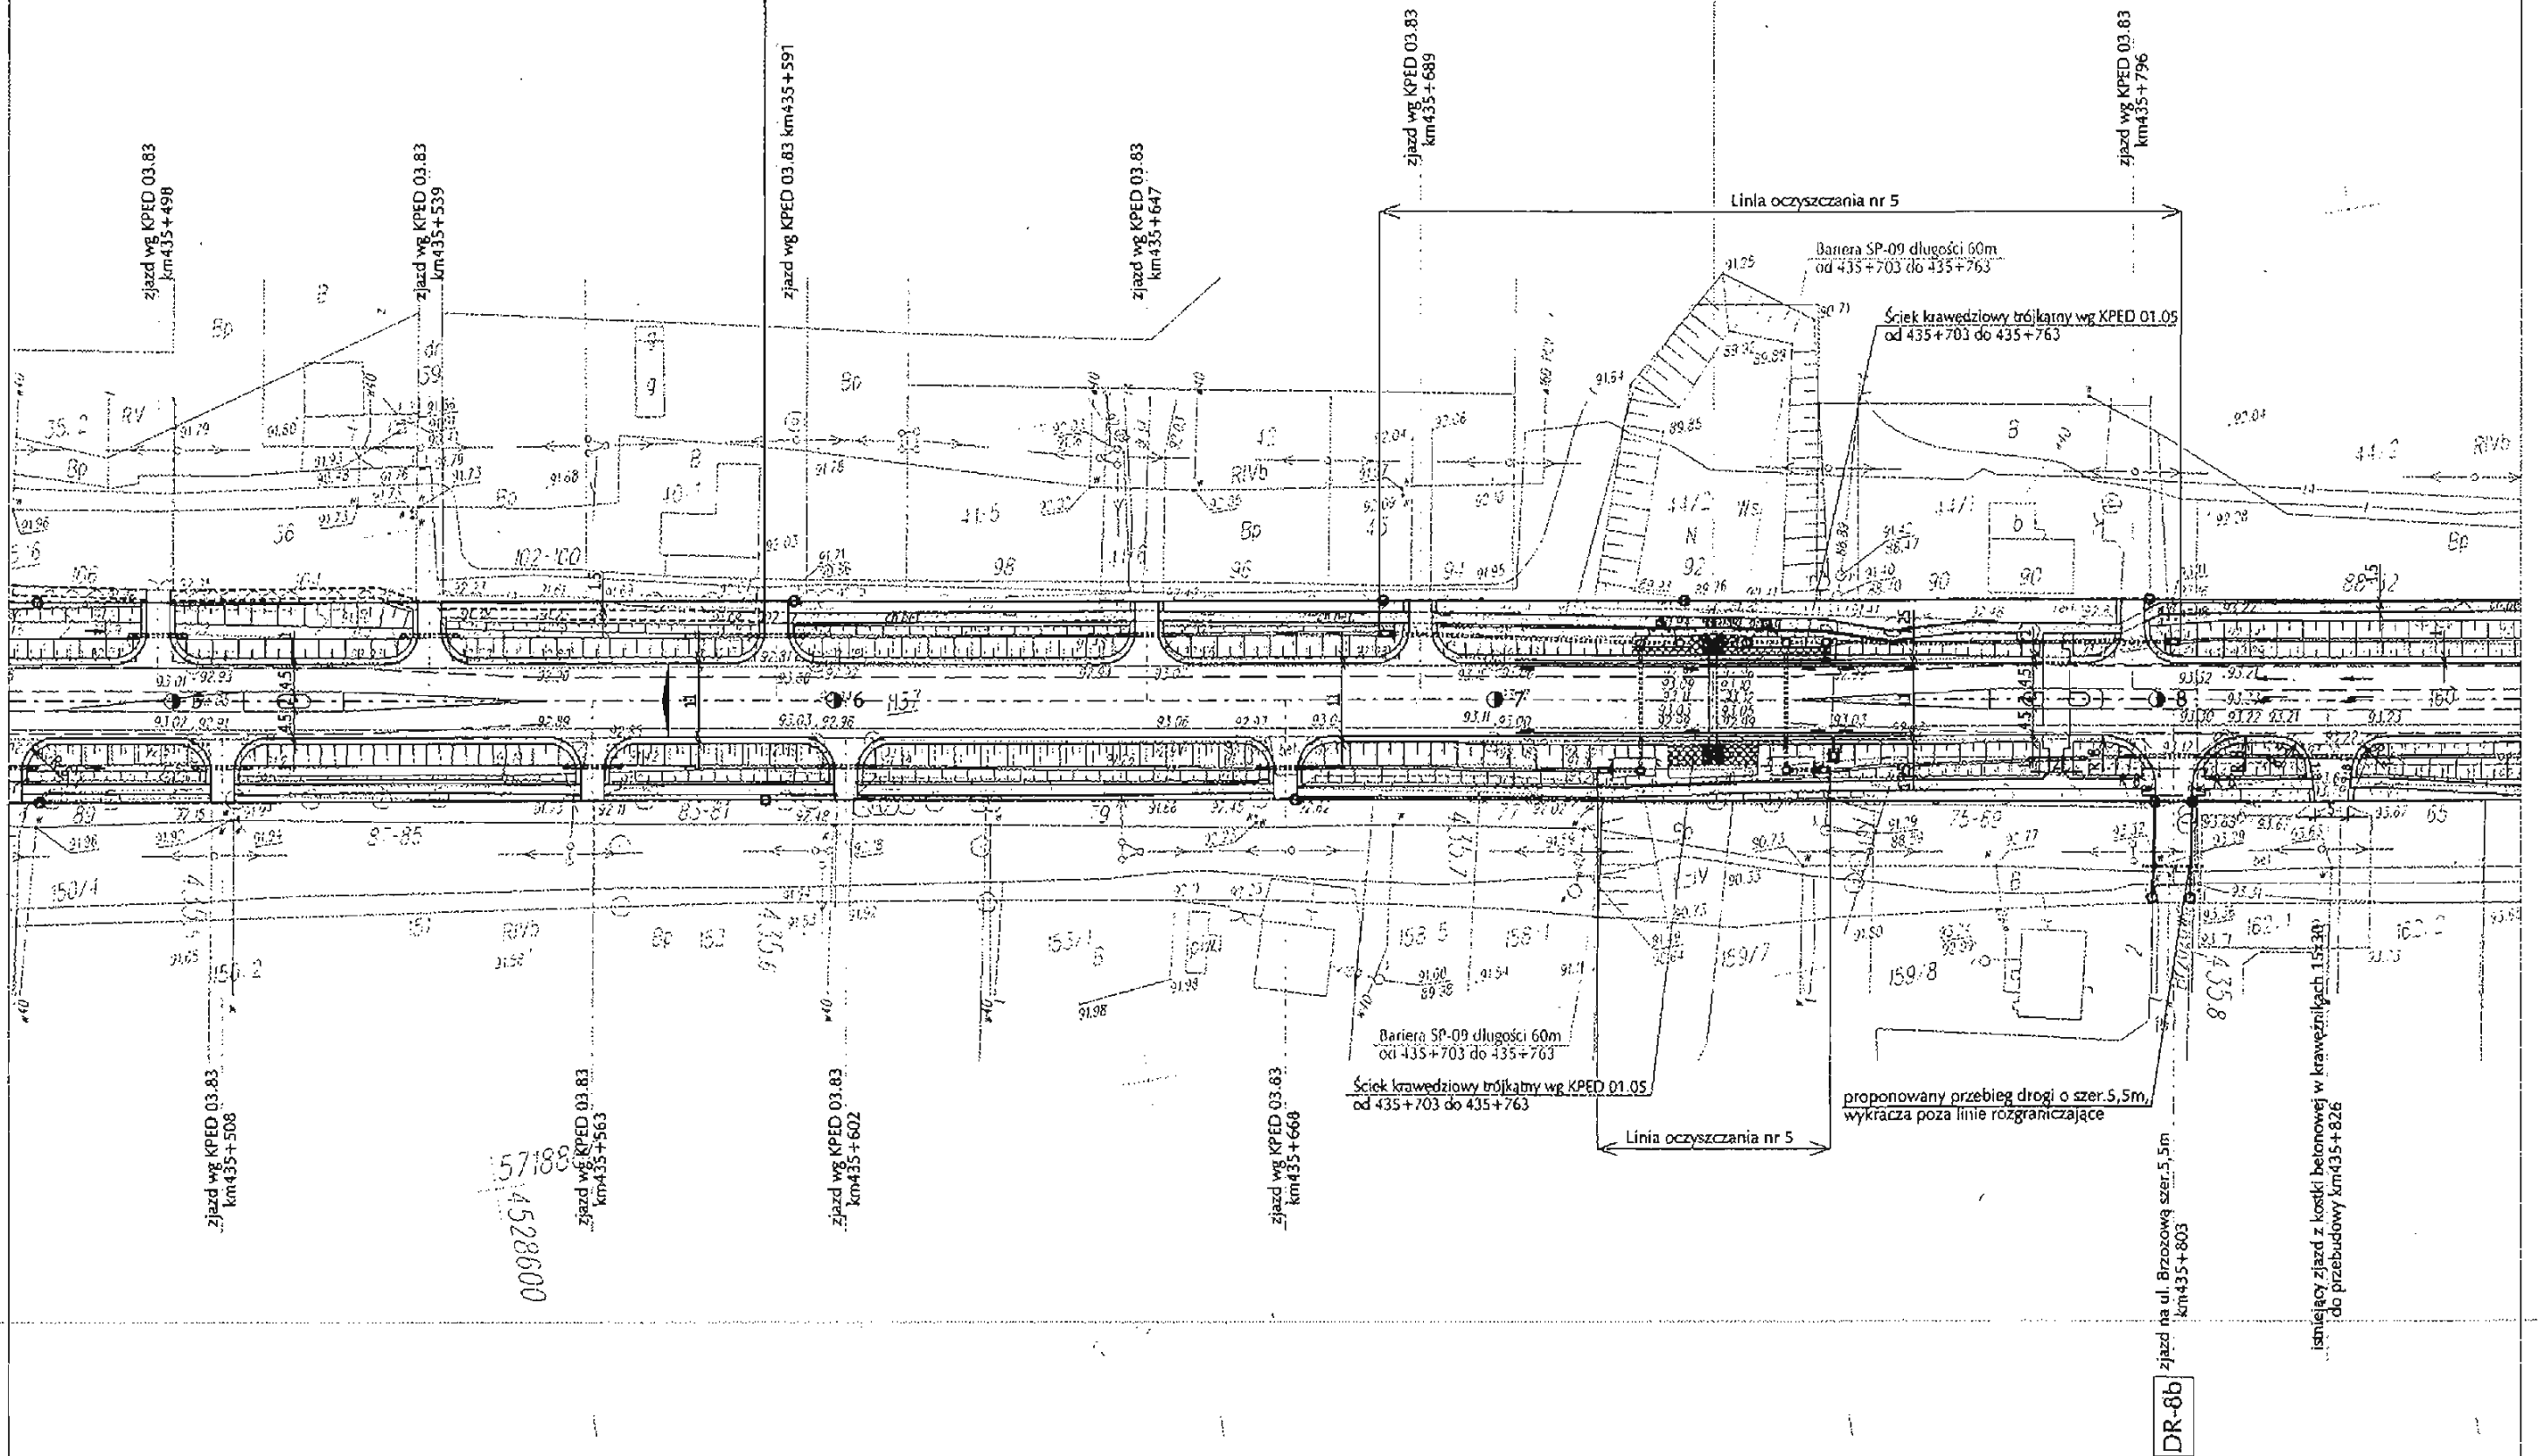

Autor:
EUROSTRADA
 BUREAU PROJEKTYWNO-KONSULTACYJNE
 ul. Pyszniańska 18, 02-829 Warszawa
 TEL./FAX: (+48 22) 644-87-62
 EMAIL: biuro@eurostrada.pl

Inwestor:
 GENERALNA DYREKCJA
 DRÓG KRAJOWYCH I AUTOSTRAD
 Oddział w Warszawie
 03-808 Warszawa, ul. Mińska 25, tel. (22) 813-33-75


Projekt wykonawczy
 przebudowy drogi krajowej nr 2
 na odcinku Sochaczew - Paprotnia
 od km 425 + 845 do km 441 + 300

	Imię i Nazwisko	Specjalność	Numer uprawnień	Data	Podpis
Projektował:	Barbara Jaroń	drogi	Wa-73/90	03.05	<i>[Signature]</i>
	Artur Jaroń	drogi		03.05	<i>[Signature]</i>
Weryfikował:	Wojciech Parciński	drogi	Wa-836/94	03.05	<i>[Signature]</i>

Nazwa rysunku:
Plan sytuacyjny

Skala: 1:1000
 Nr rys: 2/27

DR-6b

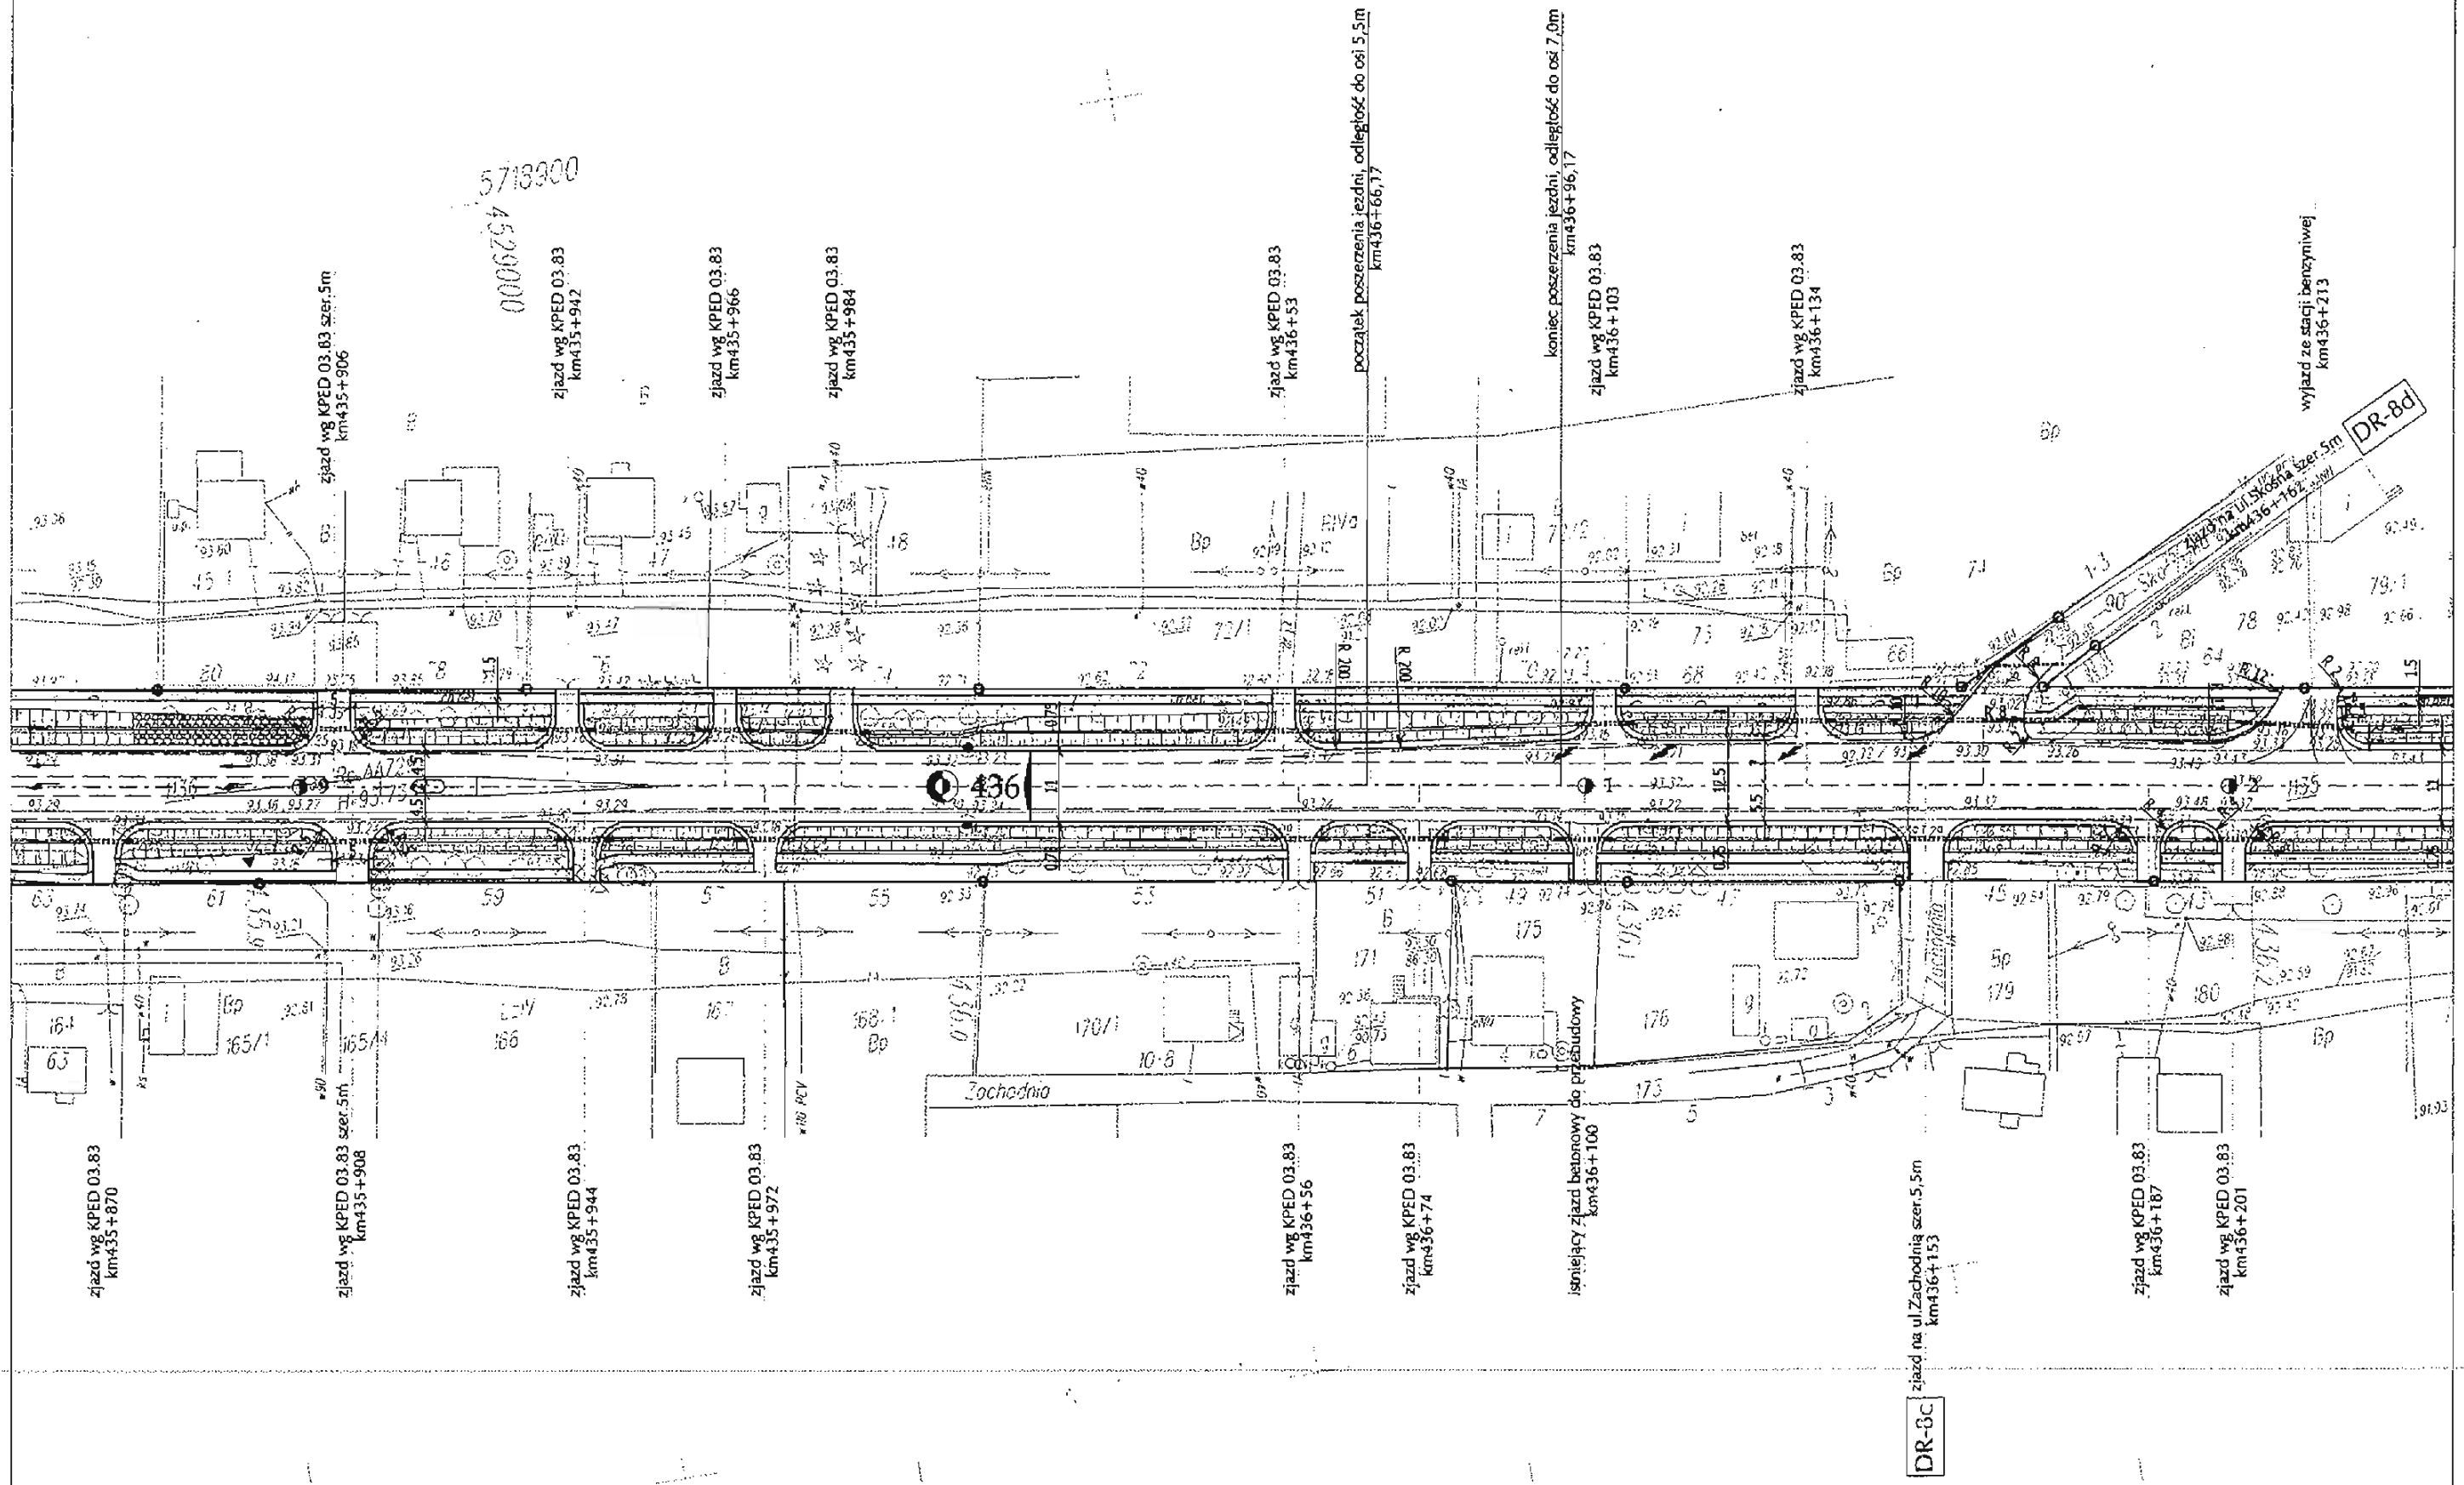

AUTOR:
EUROSTRADA
 BIURO PROJEKTOWO-KONSULTACYJNE
 ul. Pyszniańska 18, 02-829 Warszawa
 TEL./FAX: (+48 22) 644-87-62
 EMAIL: biuro@eurostrada.pl


INWESTOR:
 GENERALNA DYREKCJA
 DRÓG KRAJOWYCH I AUTOSTRAD
 Oddział w Warszawie
 03-808 Warszawa, ul. Mińska 25, tel. (22) 813-33-75

Projekt wykonawczy
 przebudowy drogi krajowej nr 2
 na odcinku Sochaczew - Paprotnia
 od km 425 + 845 do km 441 + 300

	Imię i Nazwisko	Specjalność	Numer uprawnień	Data	Podpis
Projektował:	Barbara Jaroń	drogi	Wa-73/90	03.05	<i>[Signature]</i>
	Artur Jaroń	drogi		03.05	<i>[Signature]</i>
Weryfikował:	Wojciech Parciński	drogi	Wa-836/94	03.05	<i>[Signature]</i>

Nazwa rysunku:
Plan sytuacyjny

Skala: 1:1000
 Nr rys: 2/28

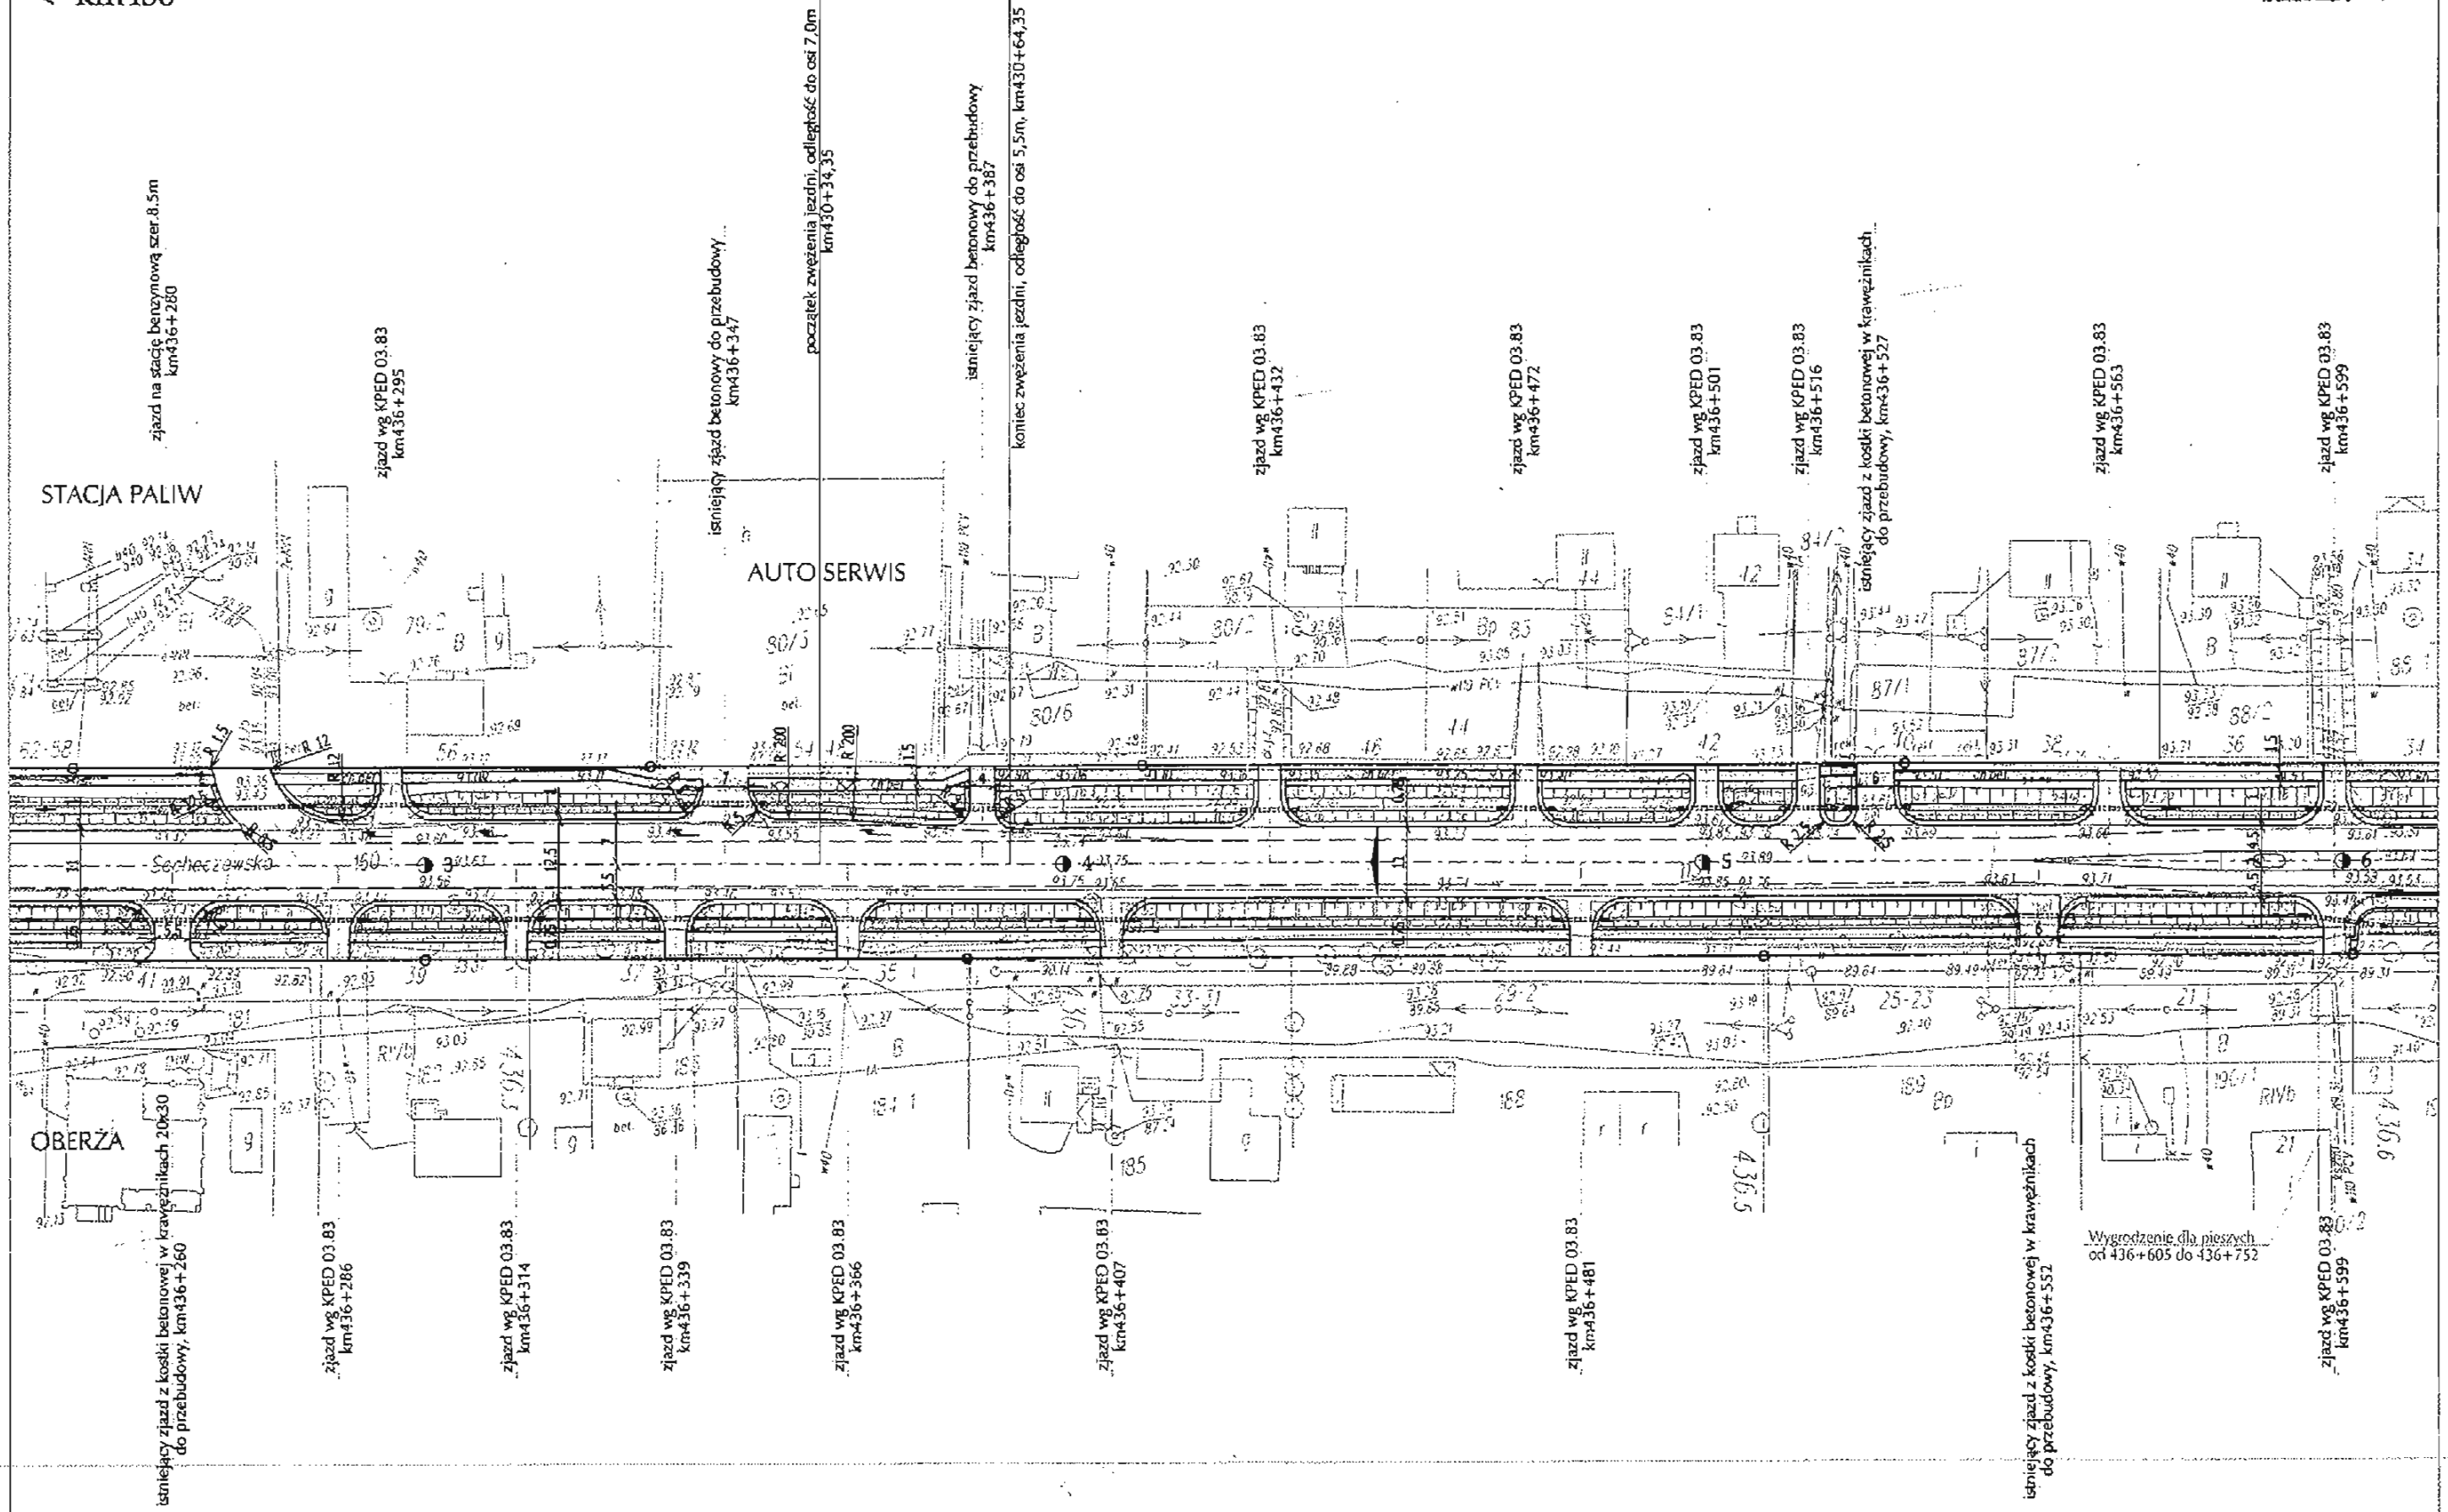

AUTOR:
EUROSTRADA
 BIURO PROJEKTOWO-KONSULTINGOWE
 ul. Pyszniańska 18, 02-829 Warszawa
 TEL/FAX: (+48 22) 644-87-62
 EMAIL: biuro@eurostrada.pl

Investor:
 GENERALNA DYREKCJA
 DRÓG KRAJOWYCH I AUTOSTRAD
 Oddział w Warszawie
 03-808 Warszawa, ul. Mińska 25, tel. (22) 813-33-75

Projekt wykonawczy
 przebudowy drogi krajowej nr 2
 na odcinku Sochaczew - Paprotnia
 od km 425 + 845 do km 441 + 300


	Imię i Nazwisko	Specjalność	Numer uprawnień	Data	Podpis
Projektował:	Barbara Jaroń	drogi	Wa-73/90	03.05	<i>[Signature]</i>
	Artur Jaroń	drogi		03.05	<i>[Signature]</i>
Weryfikował:	Wojciech Parciński	drogi	Wa-838/94	03.05	<i>[Signature]</i>

Nazwa rysunku:
Plan sytuacyjny

Skala: 1:1000
 Nr rys: 2/29

Kampinos

DR-10

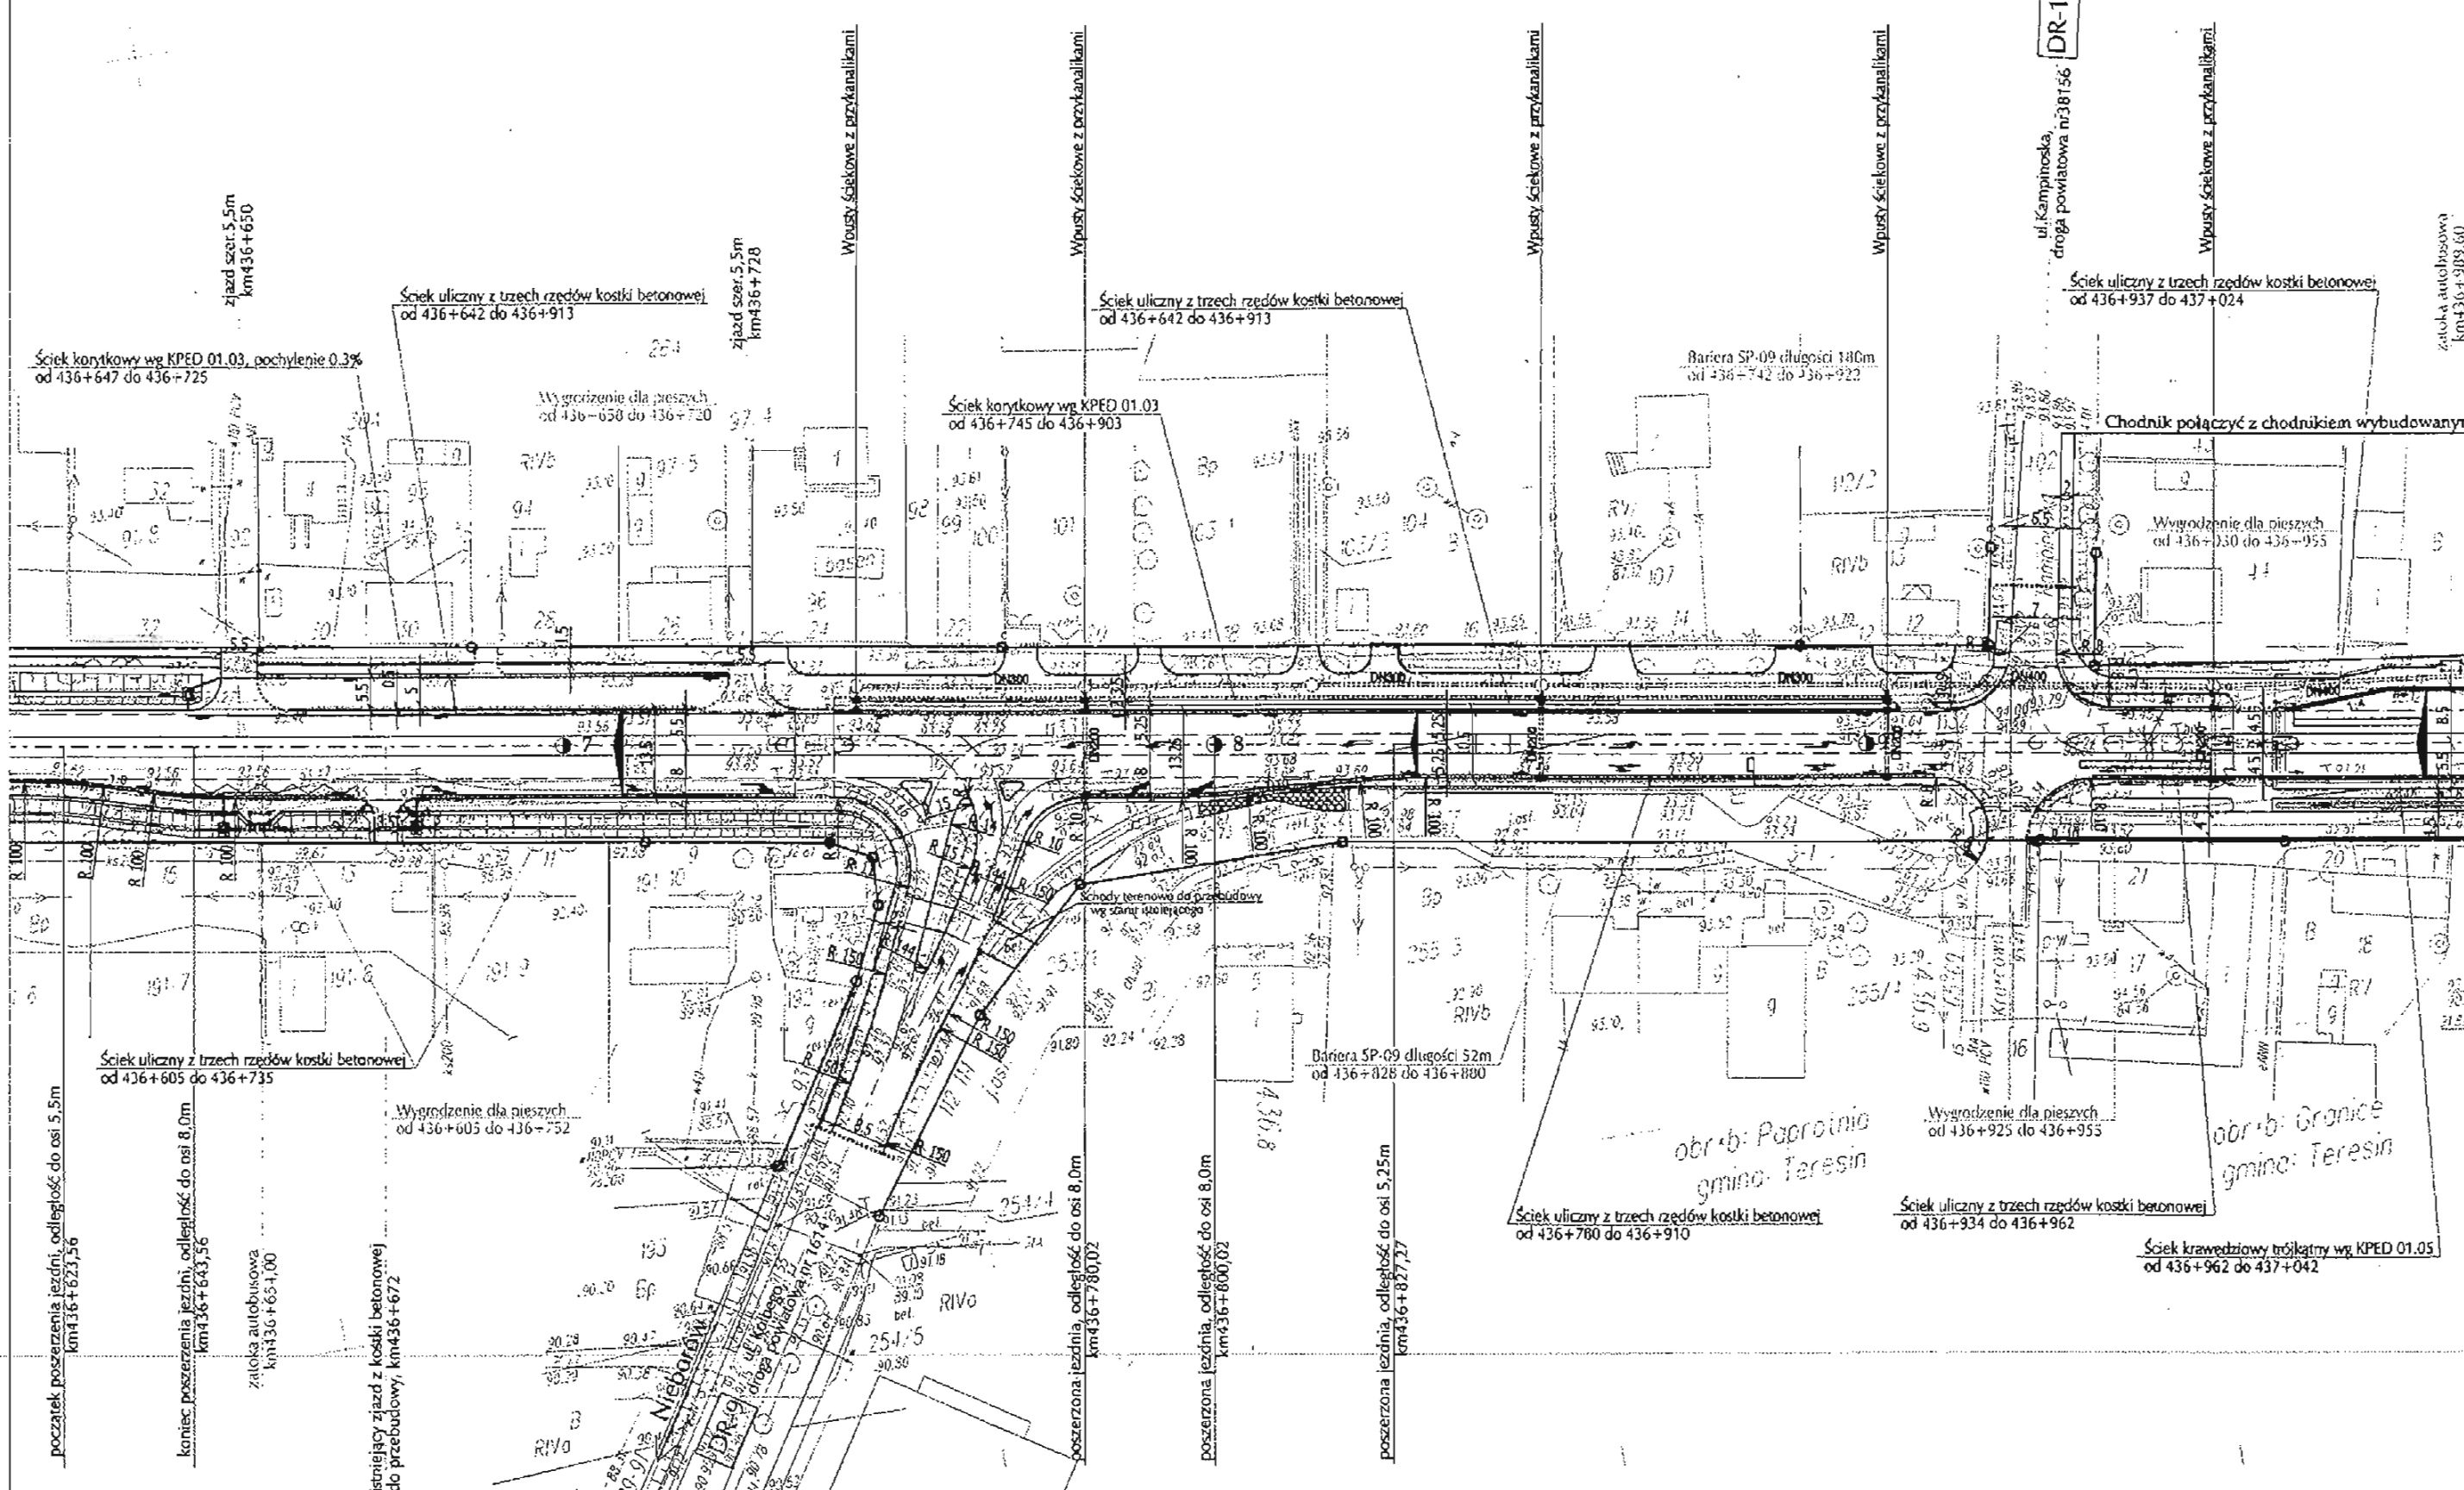


AUTOR:
EUROSTRADA
 BIURO PROJEKTOWO-KONSALINGOWE
 ul. Pyszniańska 10, 02-829 Warszawa
 TEL./FAX: (+48 22) 644-87-62
 EMAIL: biuro@eurostrada.pl

INWESTOR:
 GENERALNA DYREKCJA
 DRÓG KRAJOWYCH I AUTOSTRAD
 Oddział w Warszawie
 03-808 Warszawa, ul. Mińska 25, tel. (22) 813-33-75

Projekt wykonawczy
 przebudowy drogi krajowej nr 2
 na odcinku Sochaczew - Paprotnia
 od km 425 + 845 do km 441 + 300

	Imię i Nazwisko	Specjalność	Numer uprawnień	Data	Podpis
Projektował:	Barbara Jaroń	drogi	Wa-73/90	03.05	<i>[Signature]</i>
	Artur Jaroń	drogi		03.05	<i>[Signature]</i>
Weryfikował:	Wojciech Parciński	drogi	Wa-836/94	03.05	<i>[Signature]</i>

Nazwa rysunku:
Plan sytuacyjny
 Skala: 1:1000
 Nr rys: 2/30

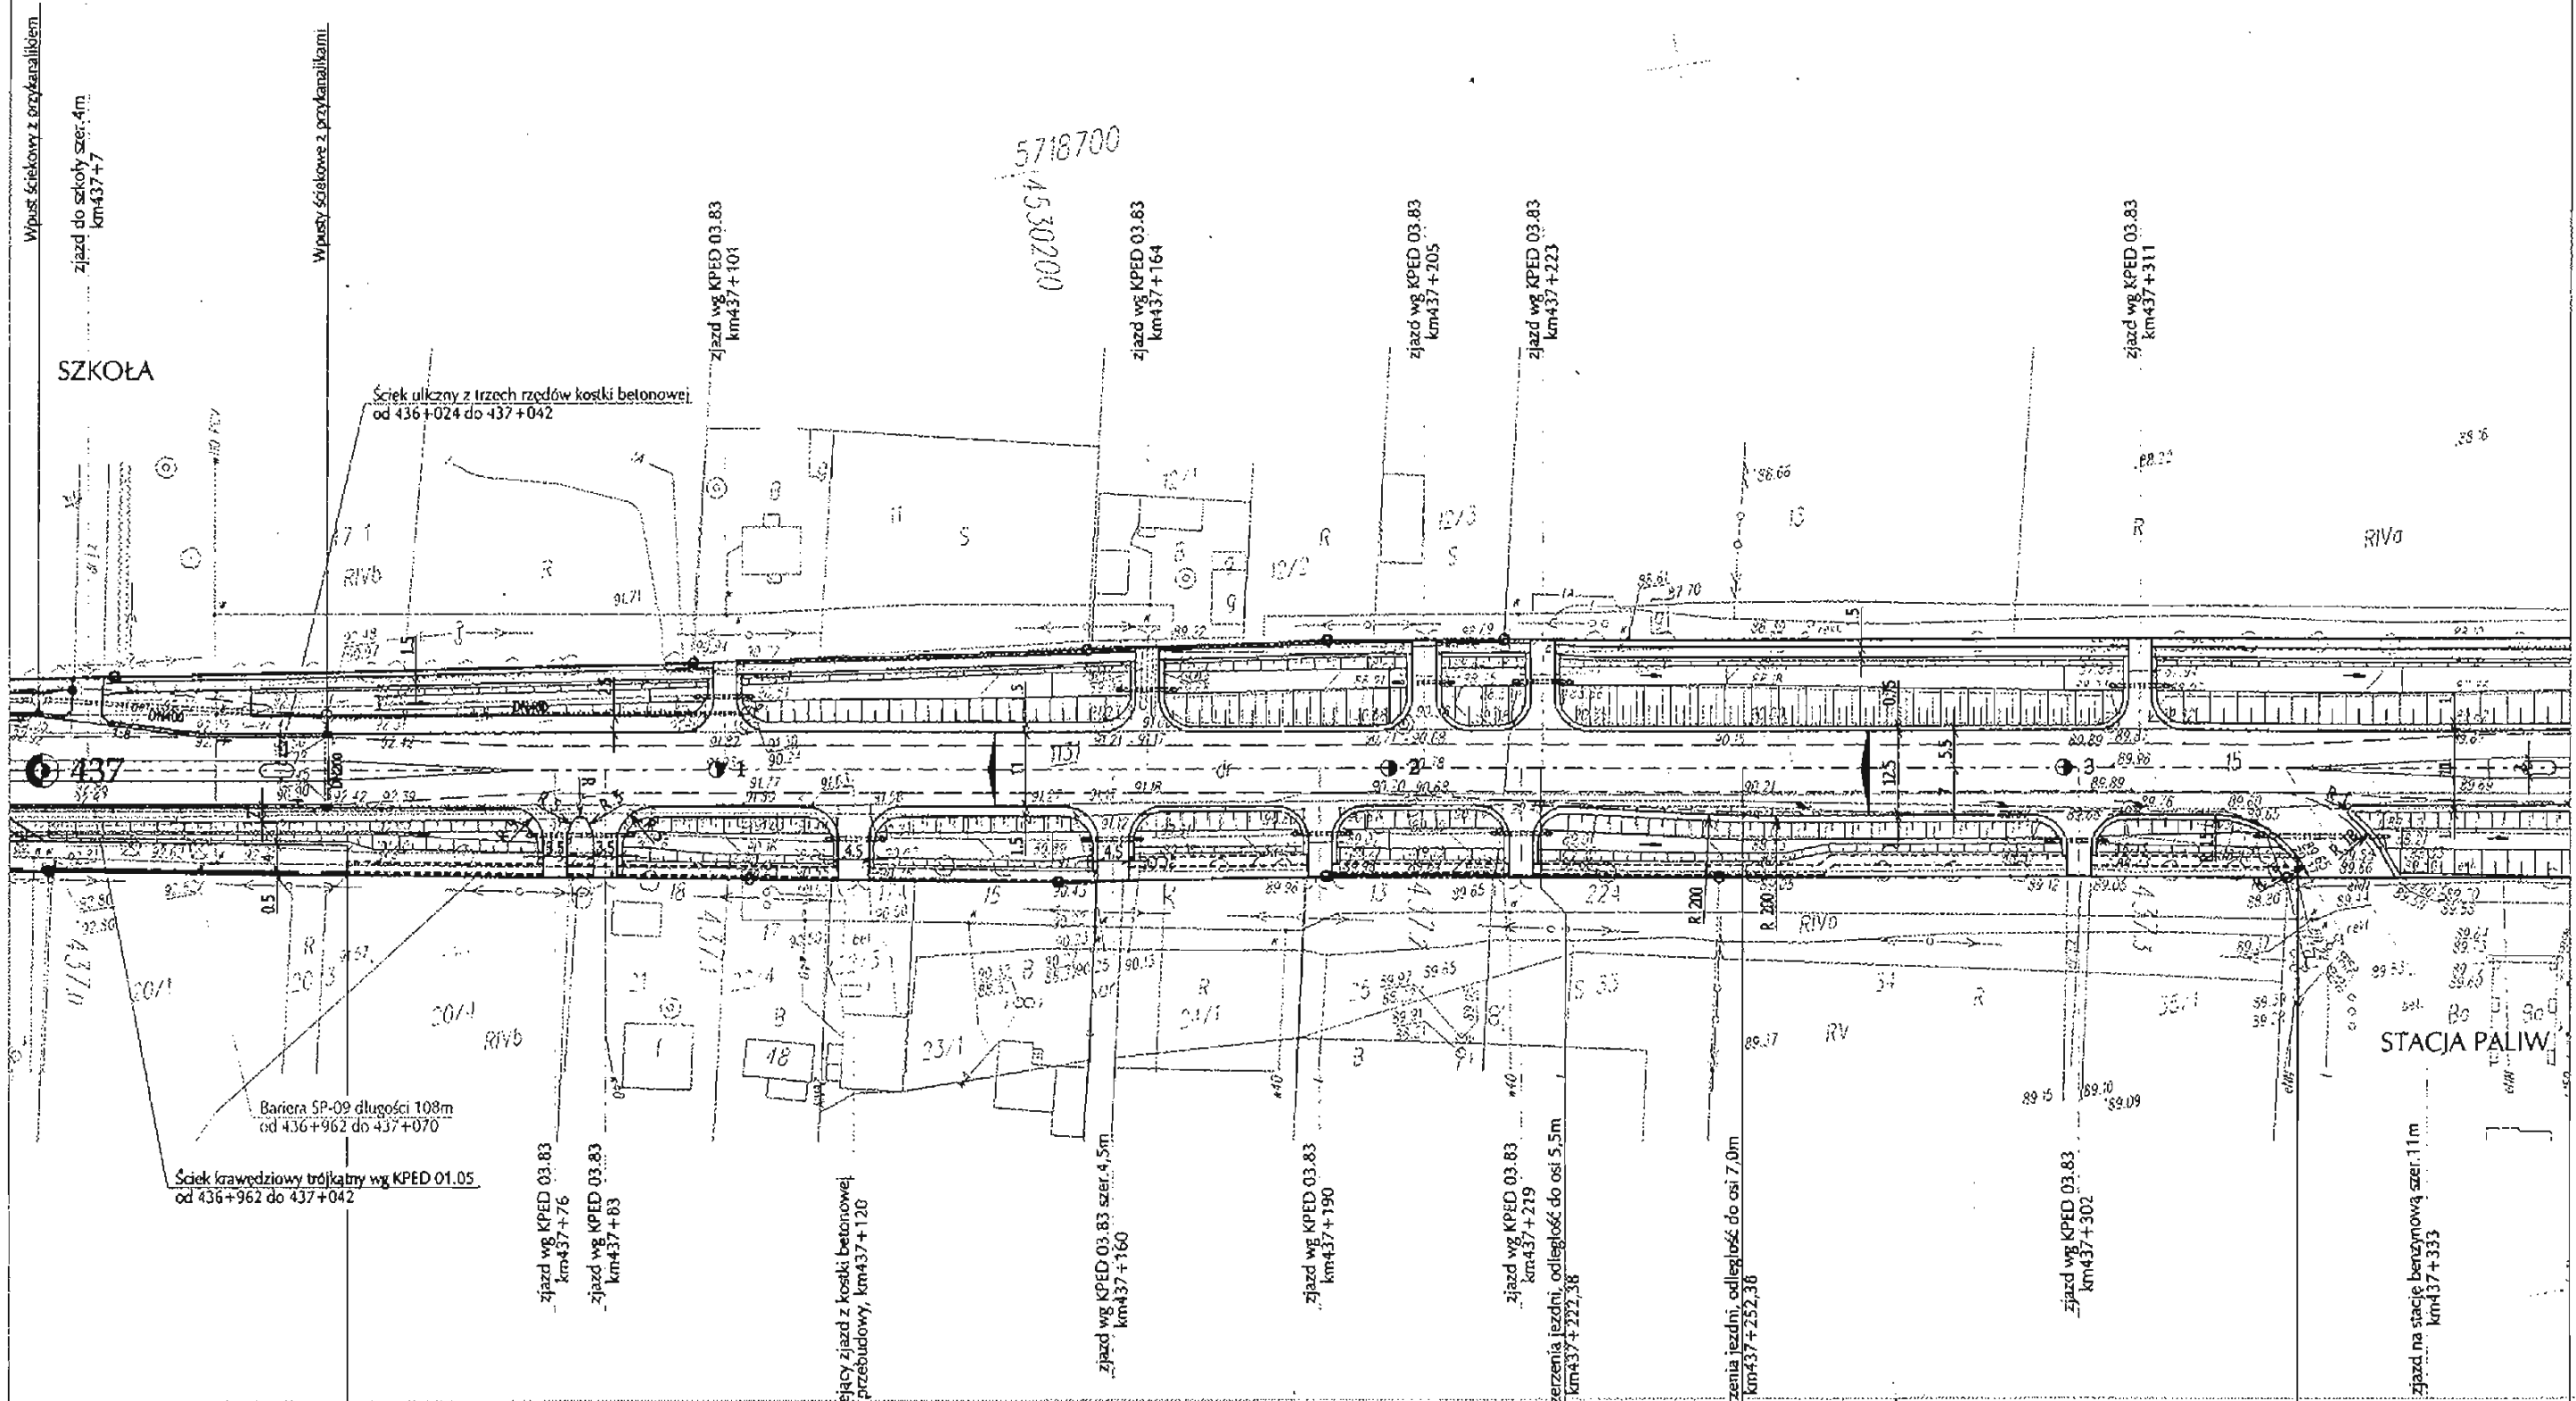


Chodnik projektowany i wykonywany przez gminę
km437+045 do km437+332

Chodnik projektowany i wykonywany przez gminę
km437+045 do km437+332

Autor: BIURO PROJEKTOWO-KONSULTINGOWE EUROSTRADA ul. Pyszniańska 18, 02-829 Warszawa TEL./FAX. (1+48 22) 644-87-62 EMAIL: biuro@eurostrada.pl	Inwestor: GENERALNA DYREKCJA DRÓG KRAJOWYCH I AUTOSTRAD Oddział w Warszawie 03-808 Warszawa, ul. Mińska 25, tel. (22) 813-33-75	Projekt wykonawczy przebudowy drogi krajowej nr 2 na odcinku Sochaczew - Paprotnia od km 425 + 845 do km 441 + 300				Projektował: Barbara Jaroń Artur Jaroń	Specjalność: drogi drogi	Numer uprawnień: Wa-73/90	Data: 03.05 03.05	Podpis: <i>[Signature]</i> <i>[Signature]</i>	Nazwa rysunku: Plan sytuacyjny	Skala: 1:1000
		Weryfikował: Wojciech Parciński	drogi	Wa-836/94	03.05	<i>[Signature]</i>	Nr rys: 2/3f					

<- km437

km438 ->

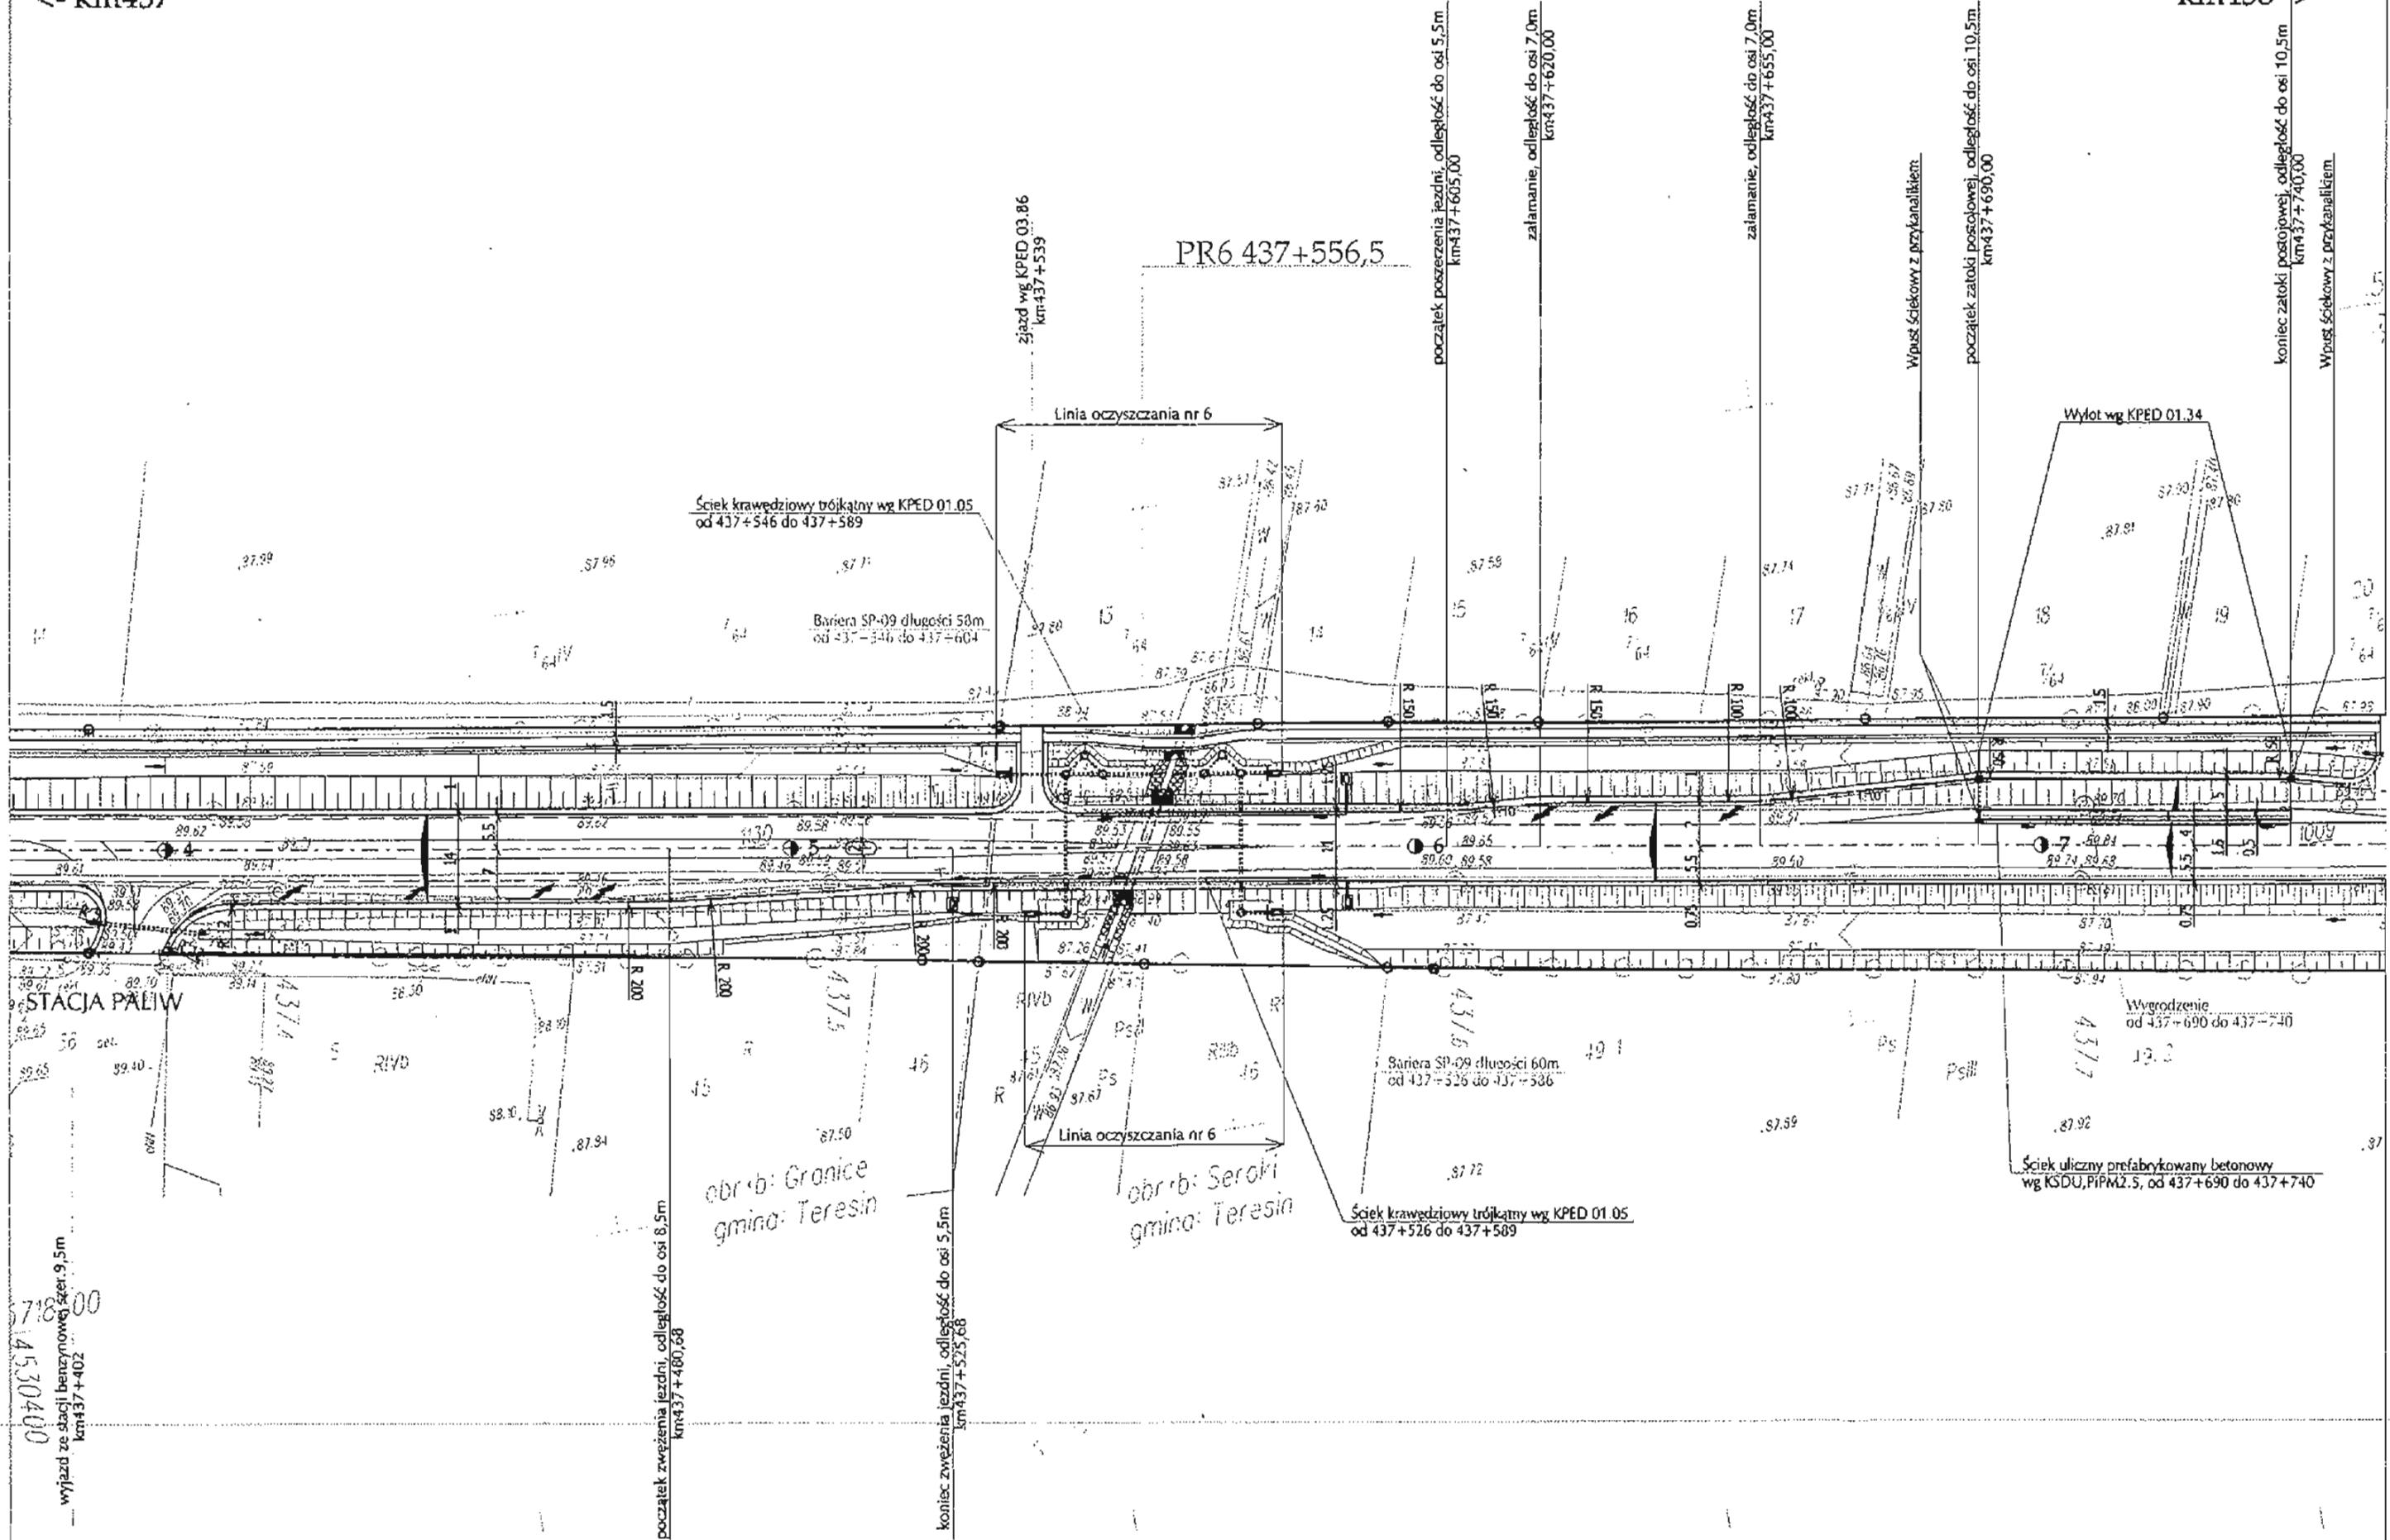

Autor:
 BIURO PROJEKTYWNO-KONSULTINGOWE
EUROSTRADA
 ul. Pyszniańska 18, 02-629 Warszawa
 TEL./FAX: (+48 22) 644-87-62
 EMAIL: biuro@eurostrada.pl

Investor:
 GENERALNA DYREKCJA
 DRÓG KRAJOWYCH I AUTOSTRAD
 Oddział w Warszawie
 03-808 Warszawa, ul. Mińska 25, tel. (22) 813-33-75

Projekt wykonawczy
 przebudowy drogi krajowej nr 2
 na odcinku Sochaczew - Paprotnia
 od km 425 + 845 do km 441 + 300


Projektował:	Imię i Nazwisko	Specjalność	Numer uprawnień	Data	Podpis
	Barbara Jaroń	drogi	Wa-73/90	03.05	<i>[Signature]</i>
	Artur Jaroń	drogi		03.05	<i>[Signature]</i>
Weryfikował:	Wojciech Parćkiński	drogi	Wa-836/94	03.05	<i>[Signature]</i>

Nazwa rysunku:
Plan sytuacyjny

Skala: 1:1000
 Nr rys: 2/32

<- km437

km439 ->

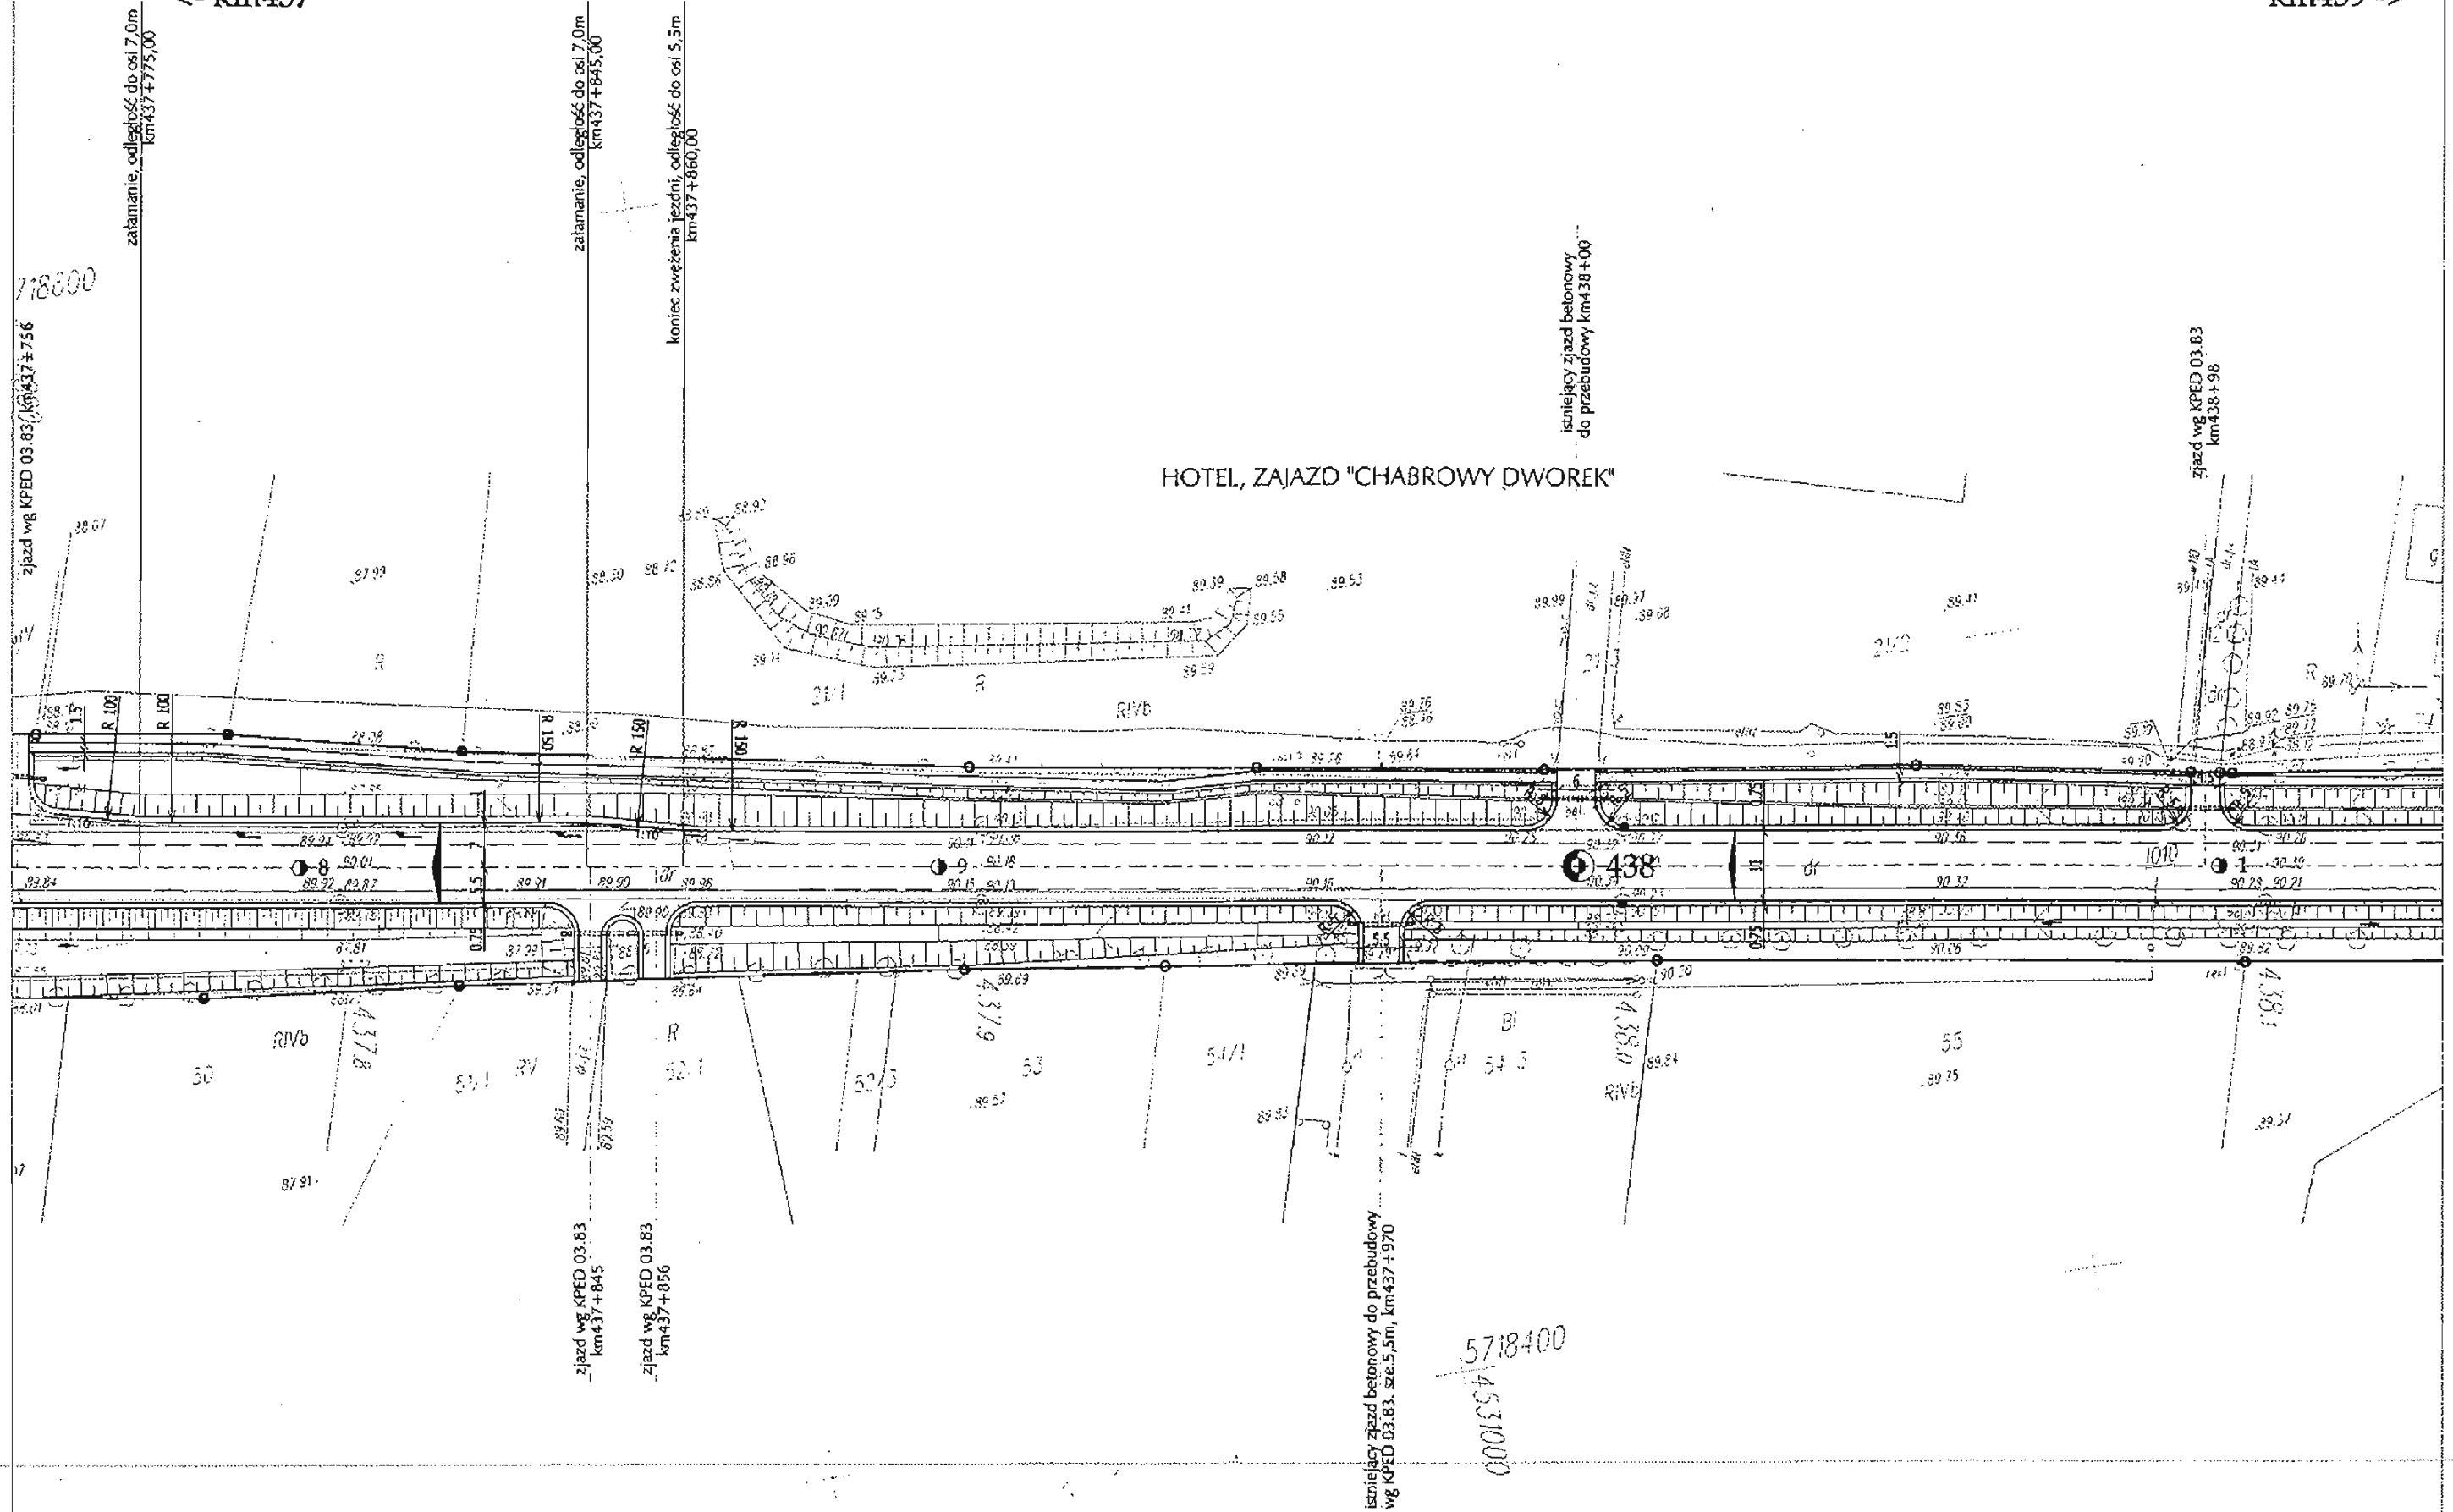

Autor:
EUROSTRADA
 BIURO PROJEKTOWO-KONSULTINGOWE
 ul. Pyszeniańska 18, 02-829 Warszawa
 TEL./FAX. (+48 22) 644-87-62
 EMAIL: biuro@eurostrada.pl

inwestor:
 GENERALNA DYREKCJA
 DRÓG KRAJOWYCH I AUTOSTRAD
 Oddział w Warszawie
 03-808 Warszawa, ul. Mińska 25, tel. (22) 813-33-75

Projekt wykonawczy
 przebudowy drogi krajowej nr 2
 na odcinku Sochaczew - Paprotnia
 od km 425 + 845 do km 441 + 300

	Imię i Nazwisko	Specjalność	Numer uprawnień	Data	Podpis
Projektował:	Barbara Jaroń	drogi	Wa-73/90	03.05	<i>[Signature]</i>
	Artur Jaroń	drogi		03.05	<i>[Signature]</i>
Weryfikował:	Wojciech Parciński	drogi	Wa-836/94	03.05	<i>[Signature]</i>


Nazwa rysunku:
Plan sytuacyjny

Skala: 1:1000
 Nr rys: 2/33

<- km438

km439 ->

5718500
4531500

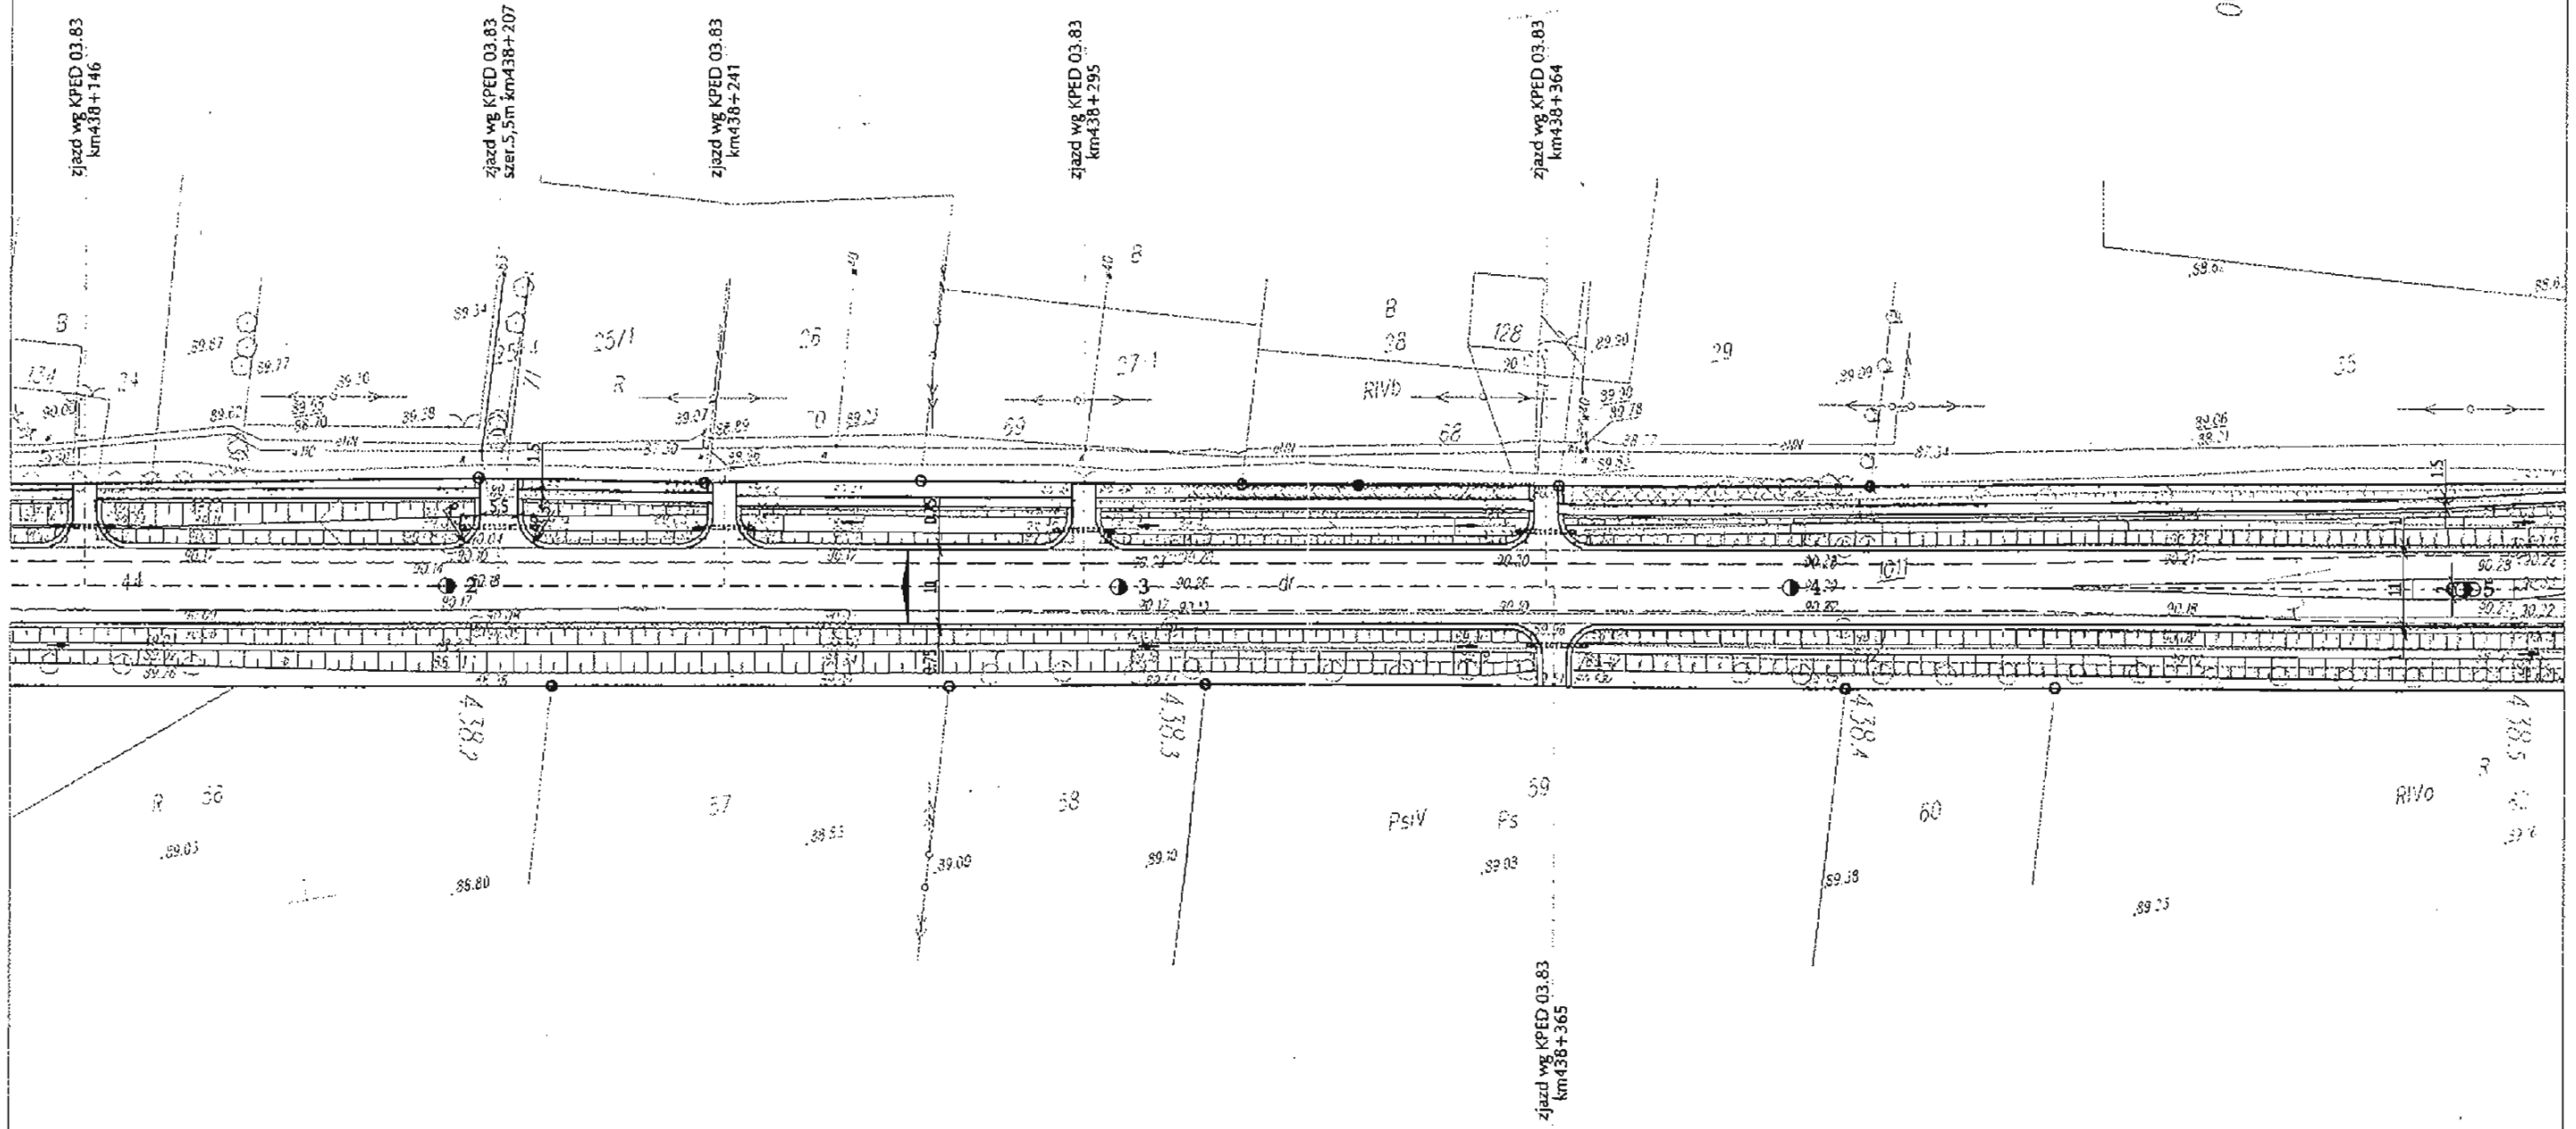

Autor:

 BUREAU PROJEKTOWO-KONSULTINGOWE
EUROSTRADA
 ul. Pyszniańska 18, 02-829 Warszawa
 TEL./FAX: (+48 22) 644-87-62
 EMAIL: biuro@eurostrada.pl


Inwestor:
 GENERALNA DYREKCJA
 DRÓG KRAJOWYCH I AUTOSTRAD
 Oddział w Warszawie
 03-808 Warszawa, ul. Mińska 25, tel. (22) 813-33-75

Projekt wykonawczy
 przebudowy drogi krajowej nr 2
 na odcinku Sochaczew - Paprotnia
 od km 425 + 845 do km 441 + 300

	Imię i Nazwisko	Specjalność	Numer uprawnień	Data	Podpis
Projektował:	Barbara Jaroń	drogi	Wa-73/90	03.05	<i>[Signature]</i>
	Artur Jaroń	drogi		03.05	<i>[Signature]</i>
Weryfikował:	Wojciech Parciński	drogi	Wa-836/94	03.05	<i>[Signature]</i>

Nazwa rysunku:
Plan sytuacyjny

Skala: 1:1000
 Nr rys: 2/34

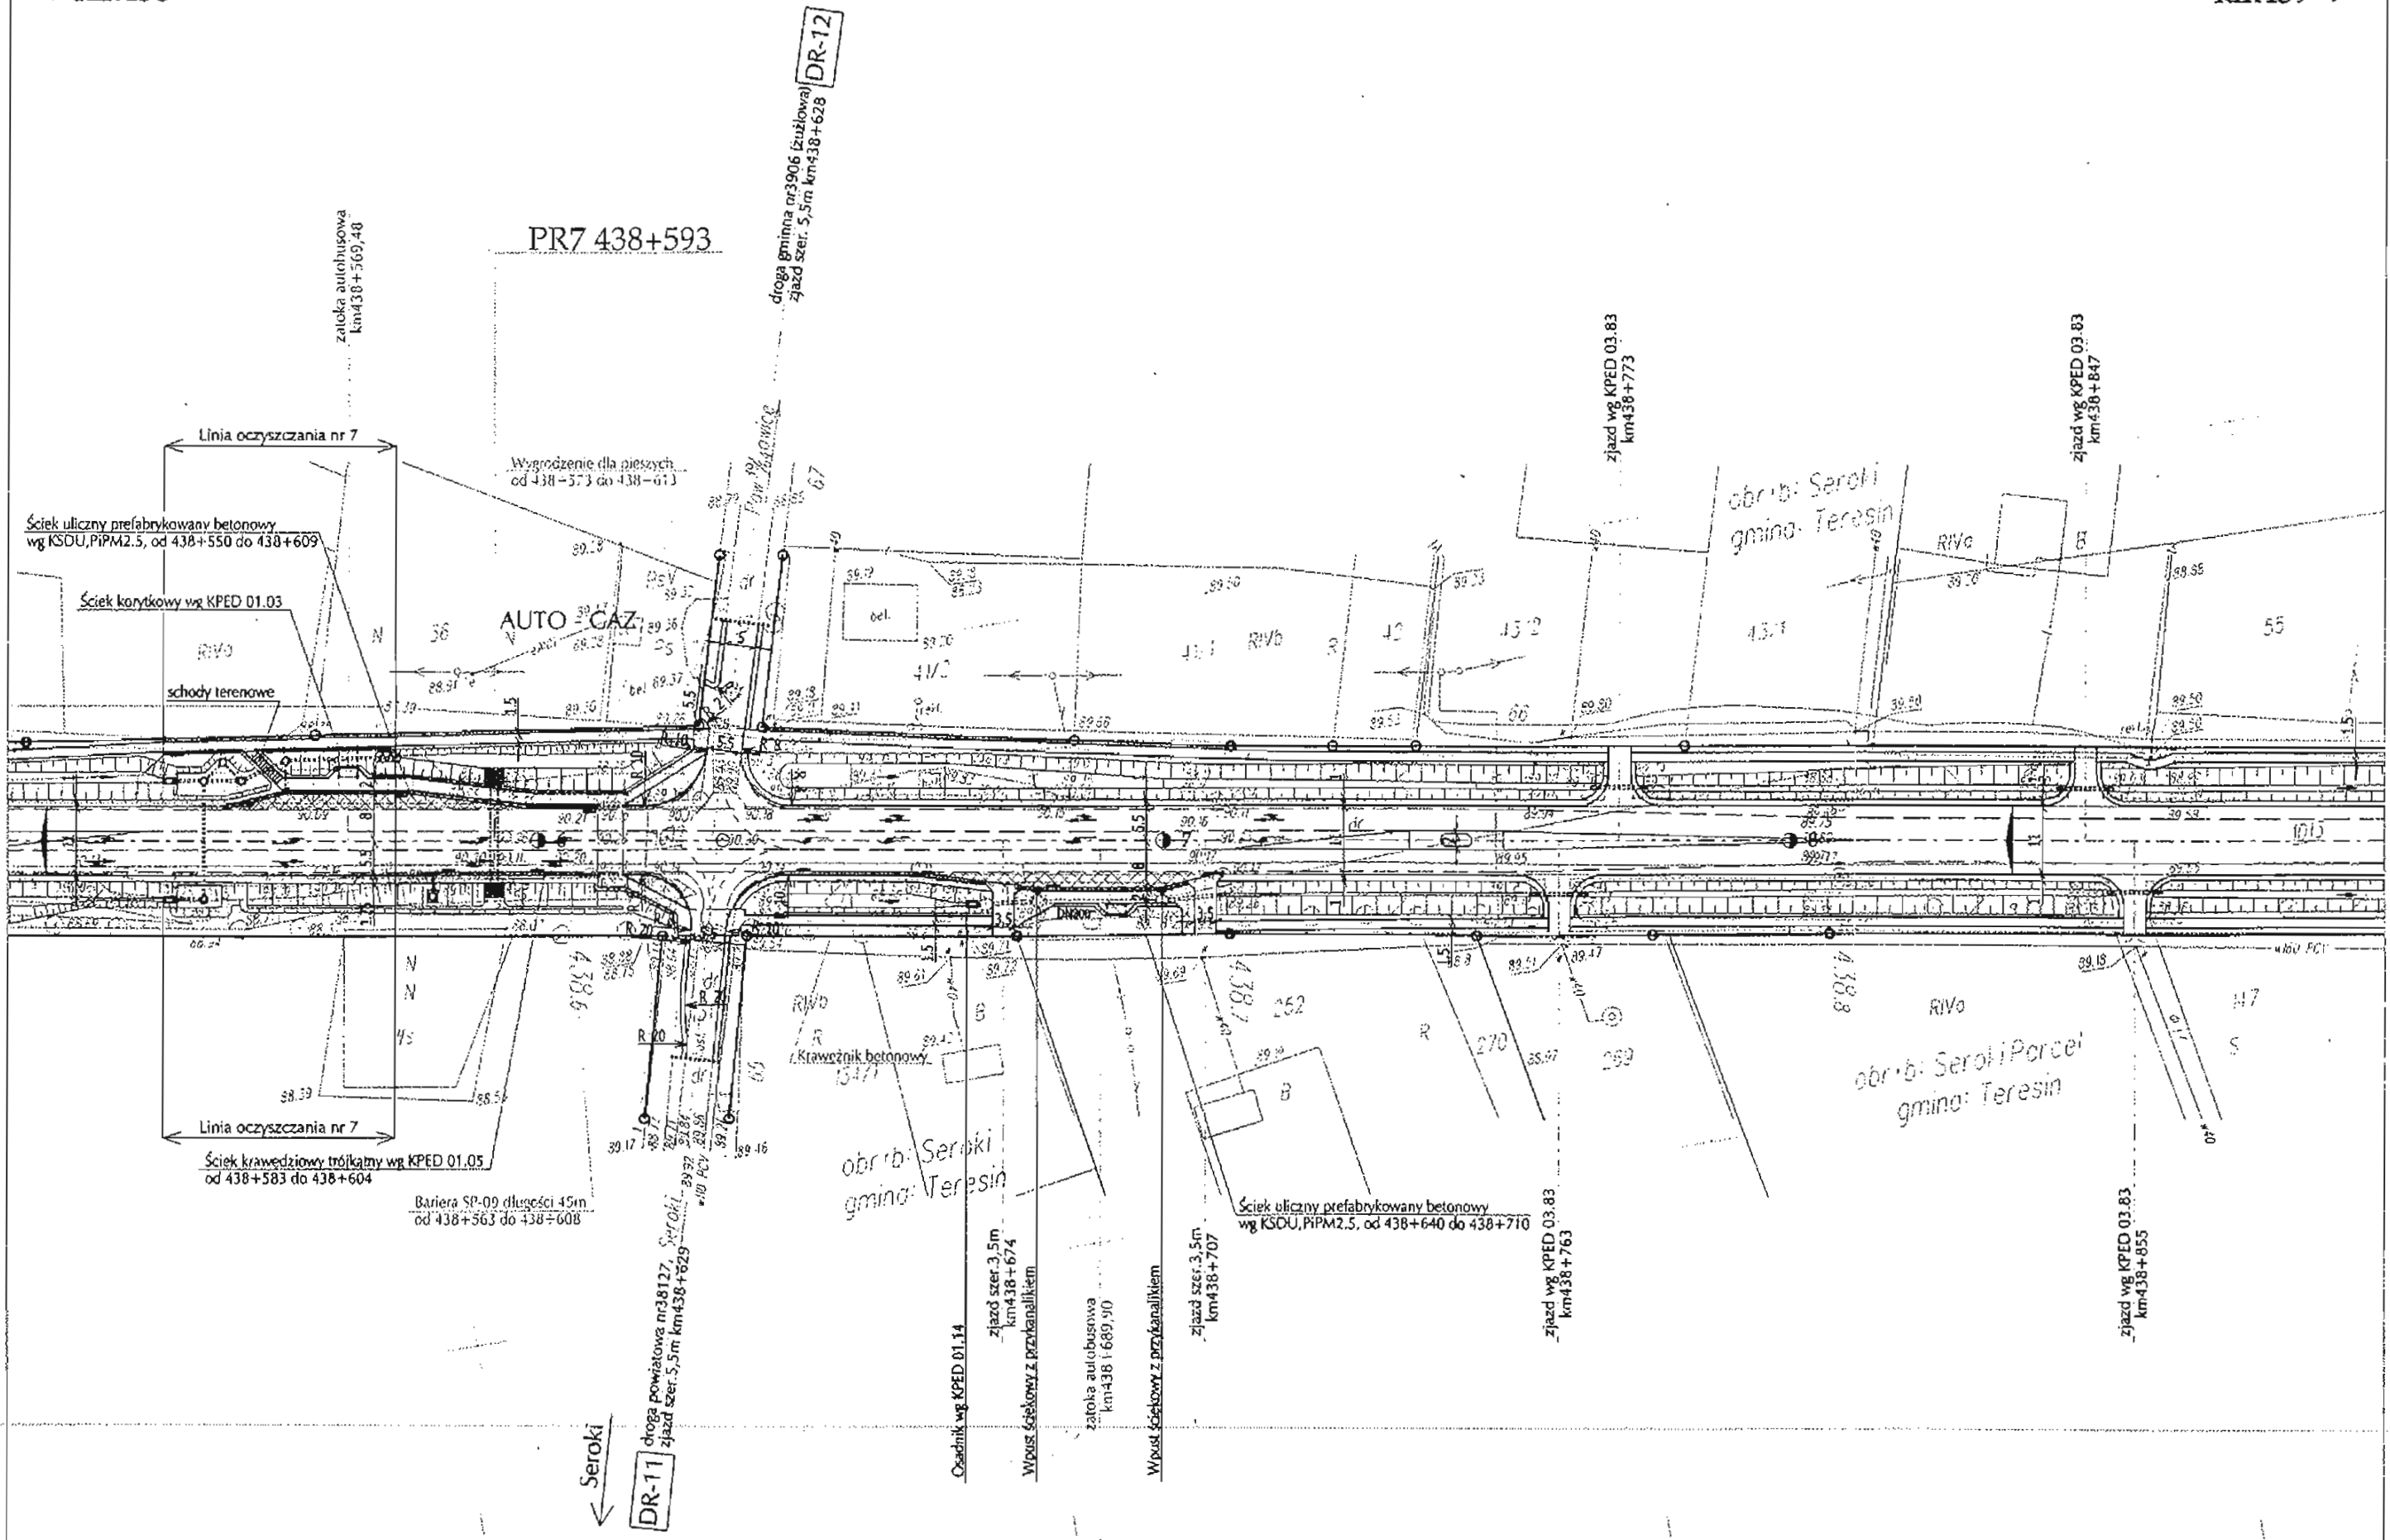

Autor:
BIURO PROJEKTOWO-KONSULTINGOWE
EUROSTRADA
 ul. Pyszniańska 18, 02-829 Warszawa
 TEL./FAX. (+40 22) 644-87-62
 EMAIL: biuro@eurostrada.pl

Inwestor:
 GENERALNA DYREKCJA
 DRÓG KRAJOWYCH I AUTOSTRAD
 Oddział w Warszawie
 03-808 Warszawa, ul. Mińska 25, tel. (22) 813-33-75

Projekt wykonawczy
przebudowy drogi krajowej nr 2
na odcinku Sochaczew - Paprotnia
od km 425 + 845 do km 441 + 300


	Imię i Nazwisko	Specjalność	Numer uprawnień	Data	Podpis
Projektował:	Barbara Jaroń	drogi	Wa-73/90	03.05	<i>[Signature]</i>
	Artur Jaroń	drogi		03.05	<i>[Signature]</i>
Weryfikował:	Wojciech Parciński	drogi	Wa-836/94	03.05	<i>[Signature]</i>

Nazwa rysunku:
Plan sytuacyjny

Skala: 1:1000
 Nr rys: 2/35

<- km439

km440 ->

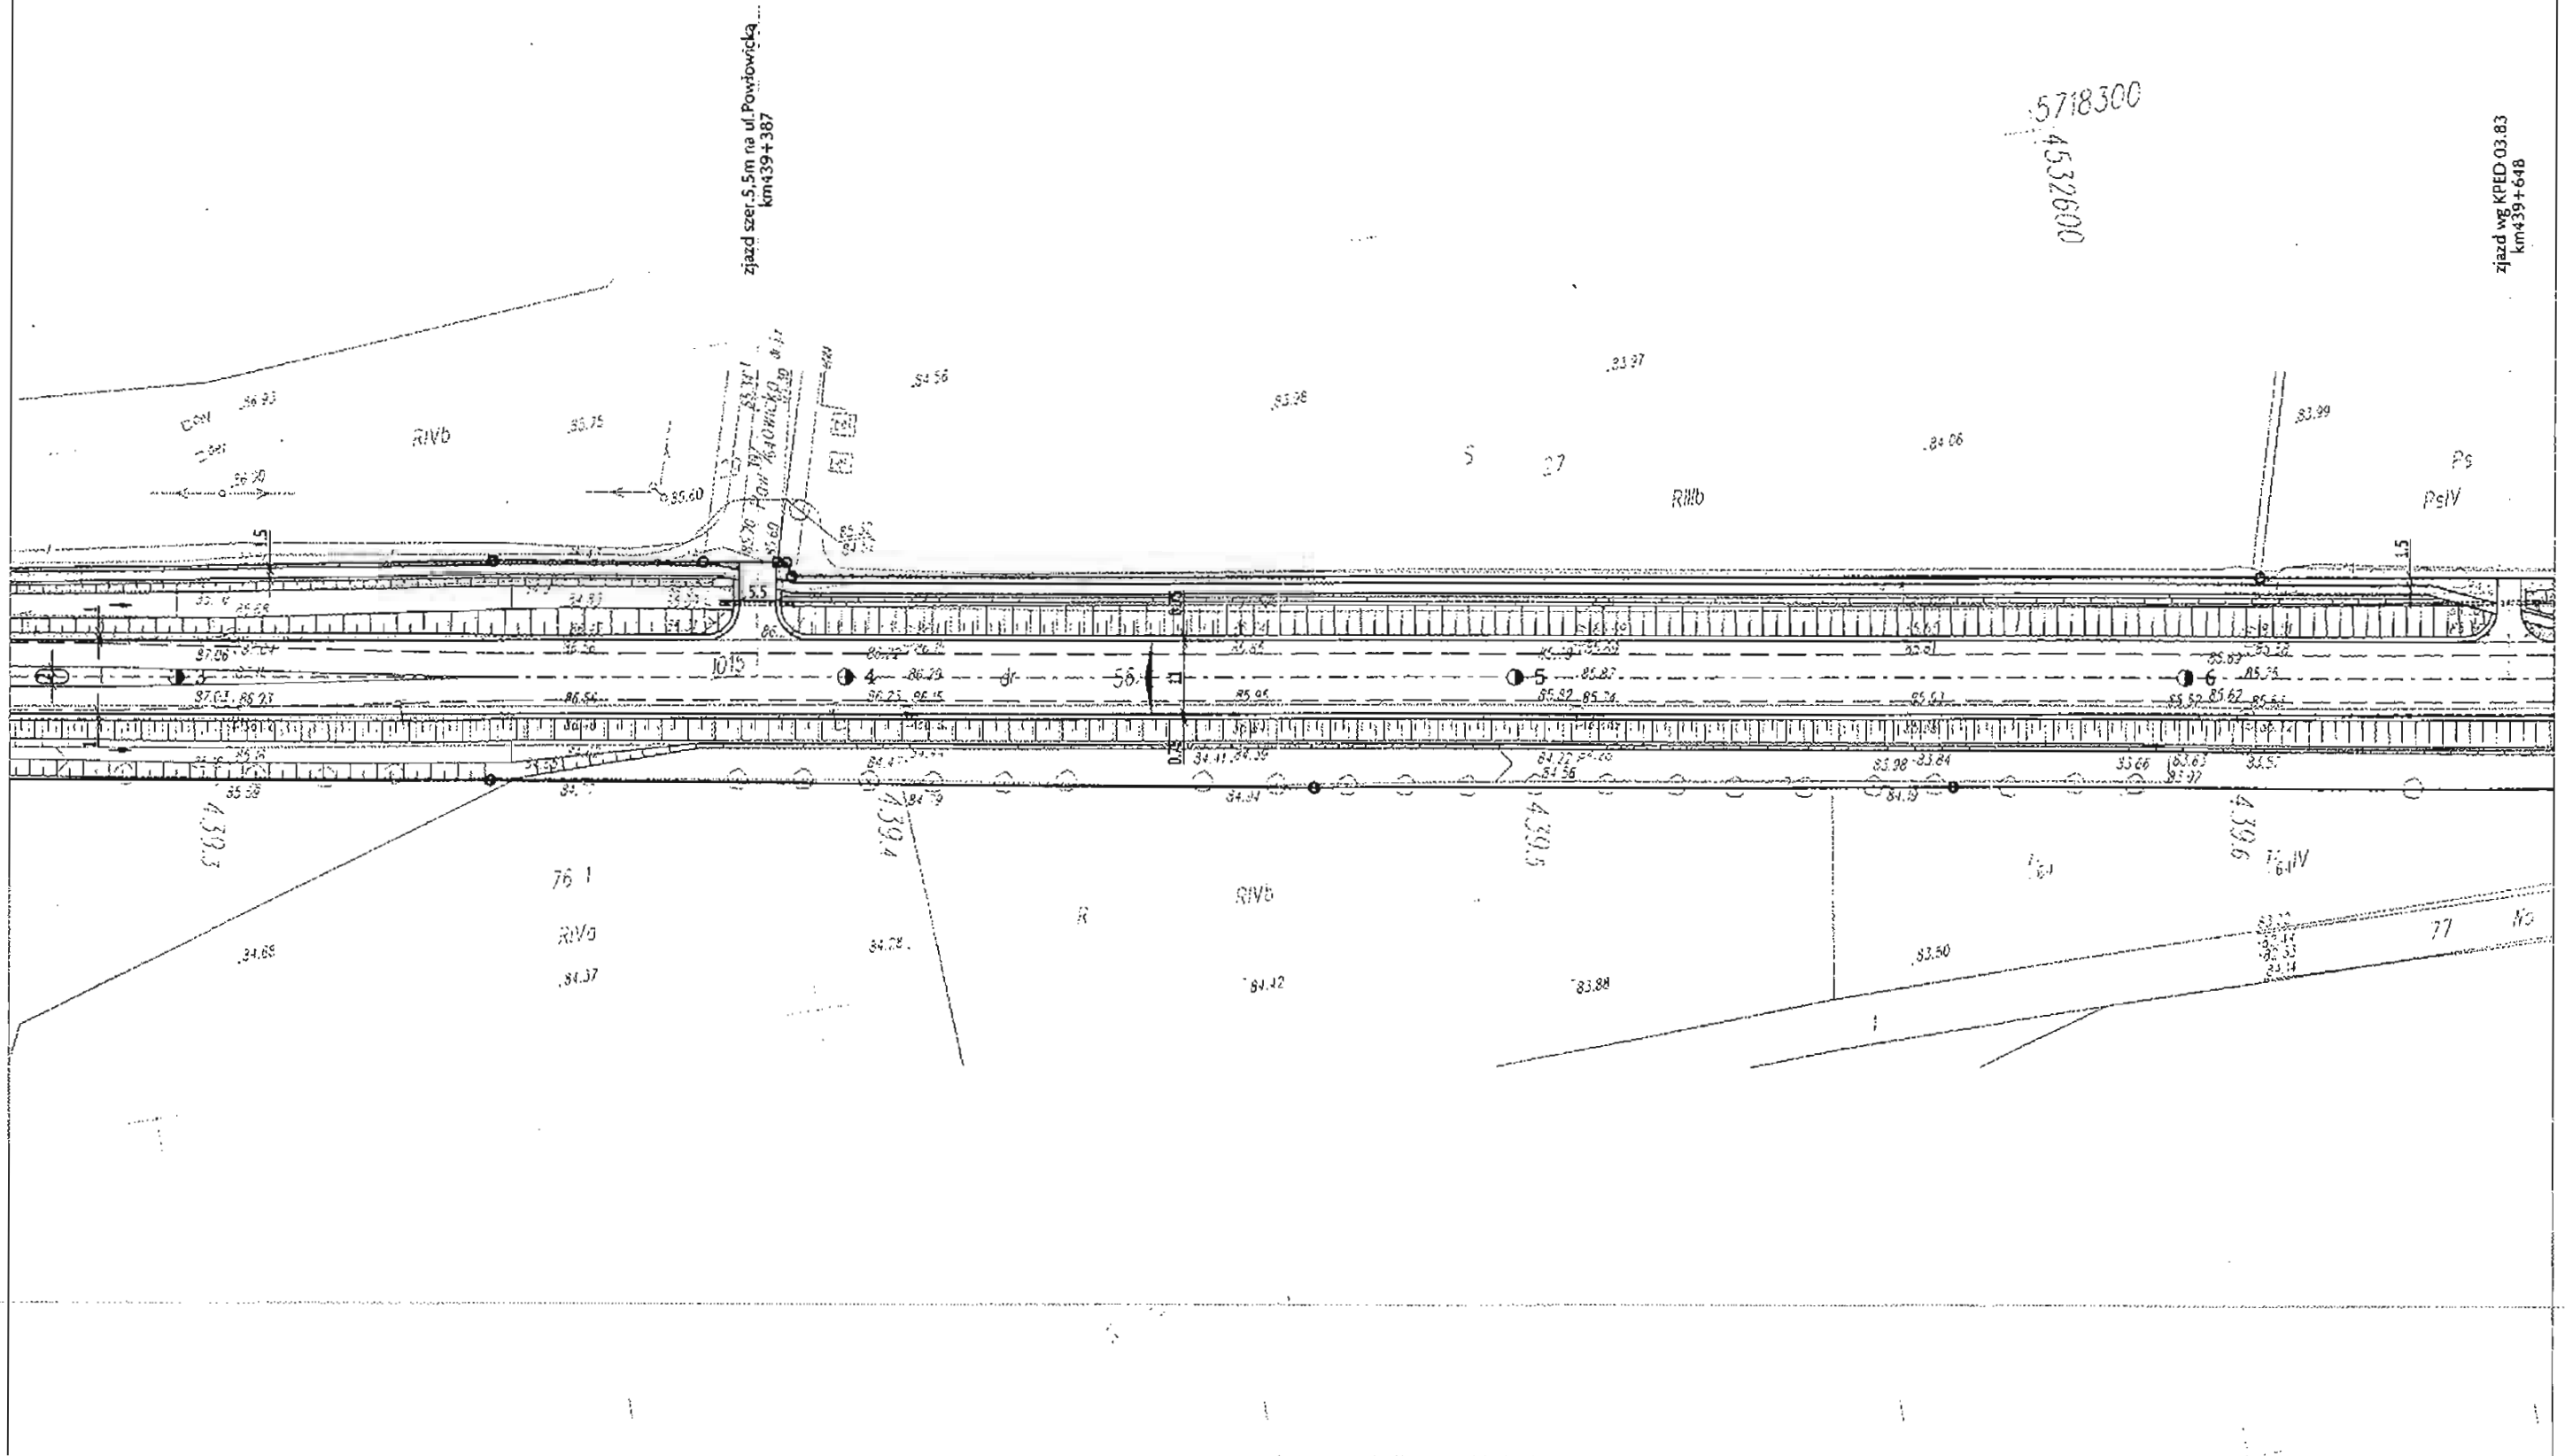

Autor:
EUROSTRADA
 BIURO PROJEKTOWO-KONSULTINGOWE
 ul. Pyszniańska 18, 02-829 Warszawa
 TEL./FAX. (+48 22) 644-87-62
 EMAIL: biuro@eurostrada.pl


Inwestor:
 GENERALNA DYREKCJA
 DRÓG KRAJOWYCH I AUTOSTRAD
 Oddział w Warszawie
 03-808 Warszawa, ul. Mińska 25, tel. (22) 813-33-75

Projekt wykonawczy
 przebudowy drogi krajowej nr 2
 na odcinku Sochaczew - Paprotnia
 od km 425 + 845 do km 441 + 300

	Imię i Nazwisko	Specjalność	Numer uprawnień	Data	Podpis
Projektował:	Barbara Jaroń	drogi	Wa-73/90	03.05	<i>[Signature]</i>
	Artur Jaroń	drogi		03.05	<i>[Signature]</i>
Weryfikował:	Wojciech Parciński	drogi	Wa-836/94	03.05	<i>[Signature]</i>

Nazwa rysunku:
Plan sytuacyjny

Skala: 1:1000
 Nr rys: 2/37

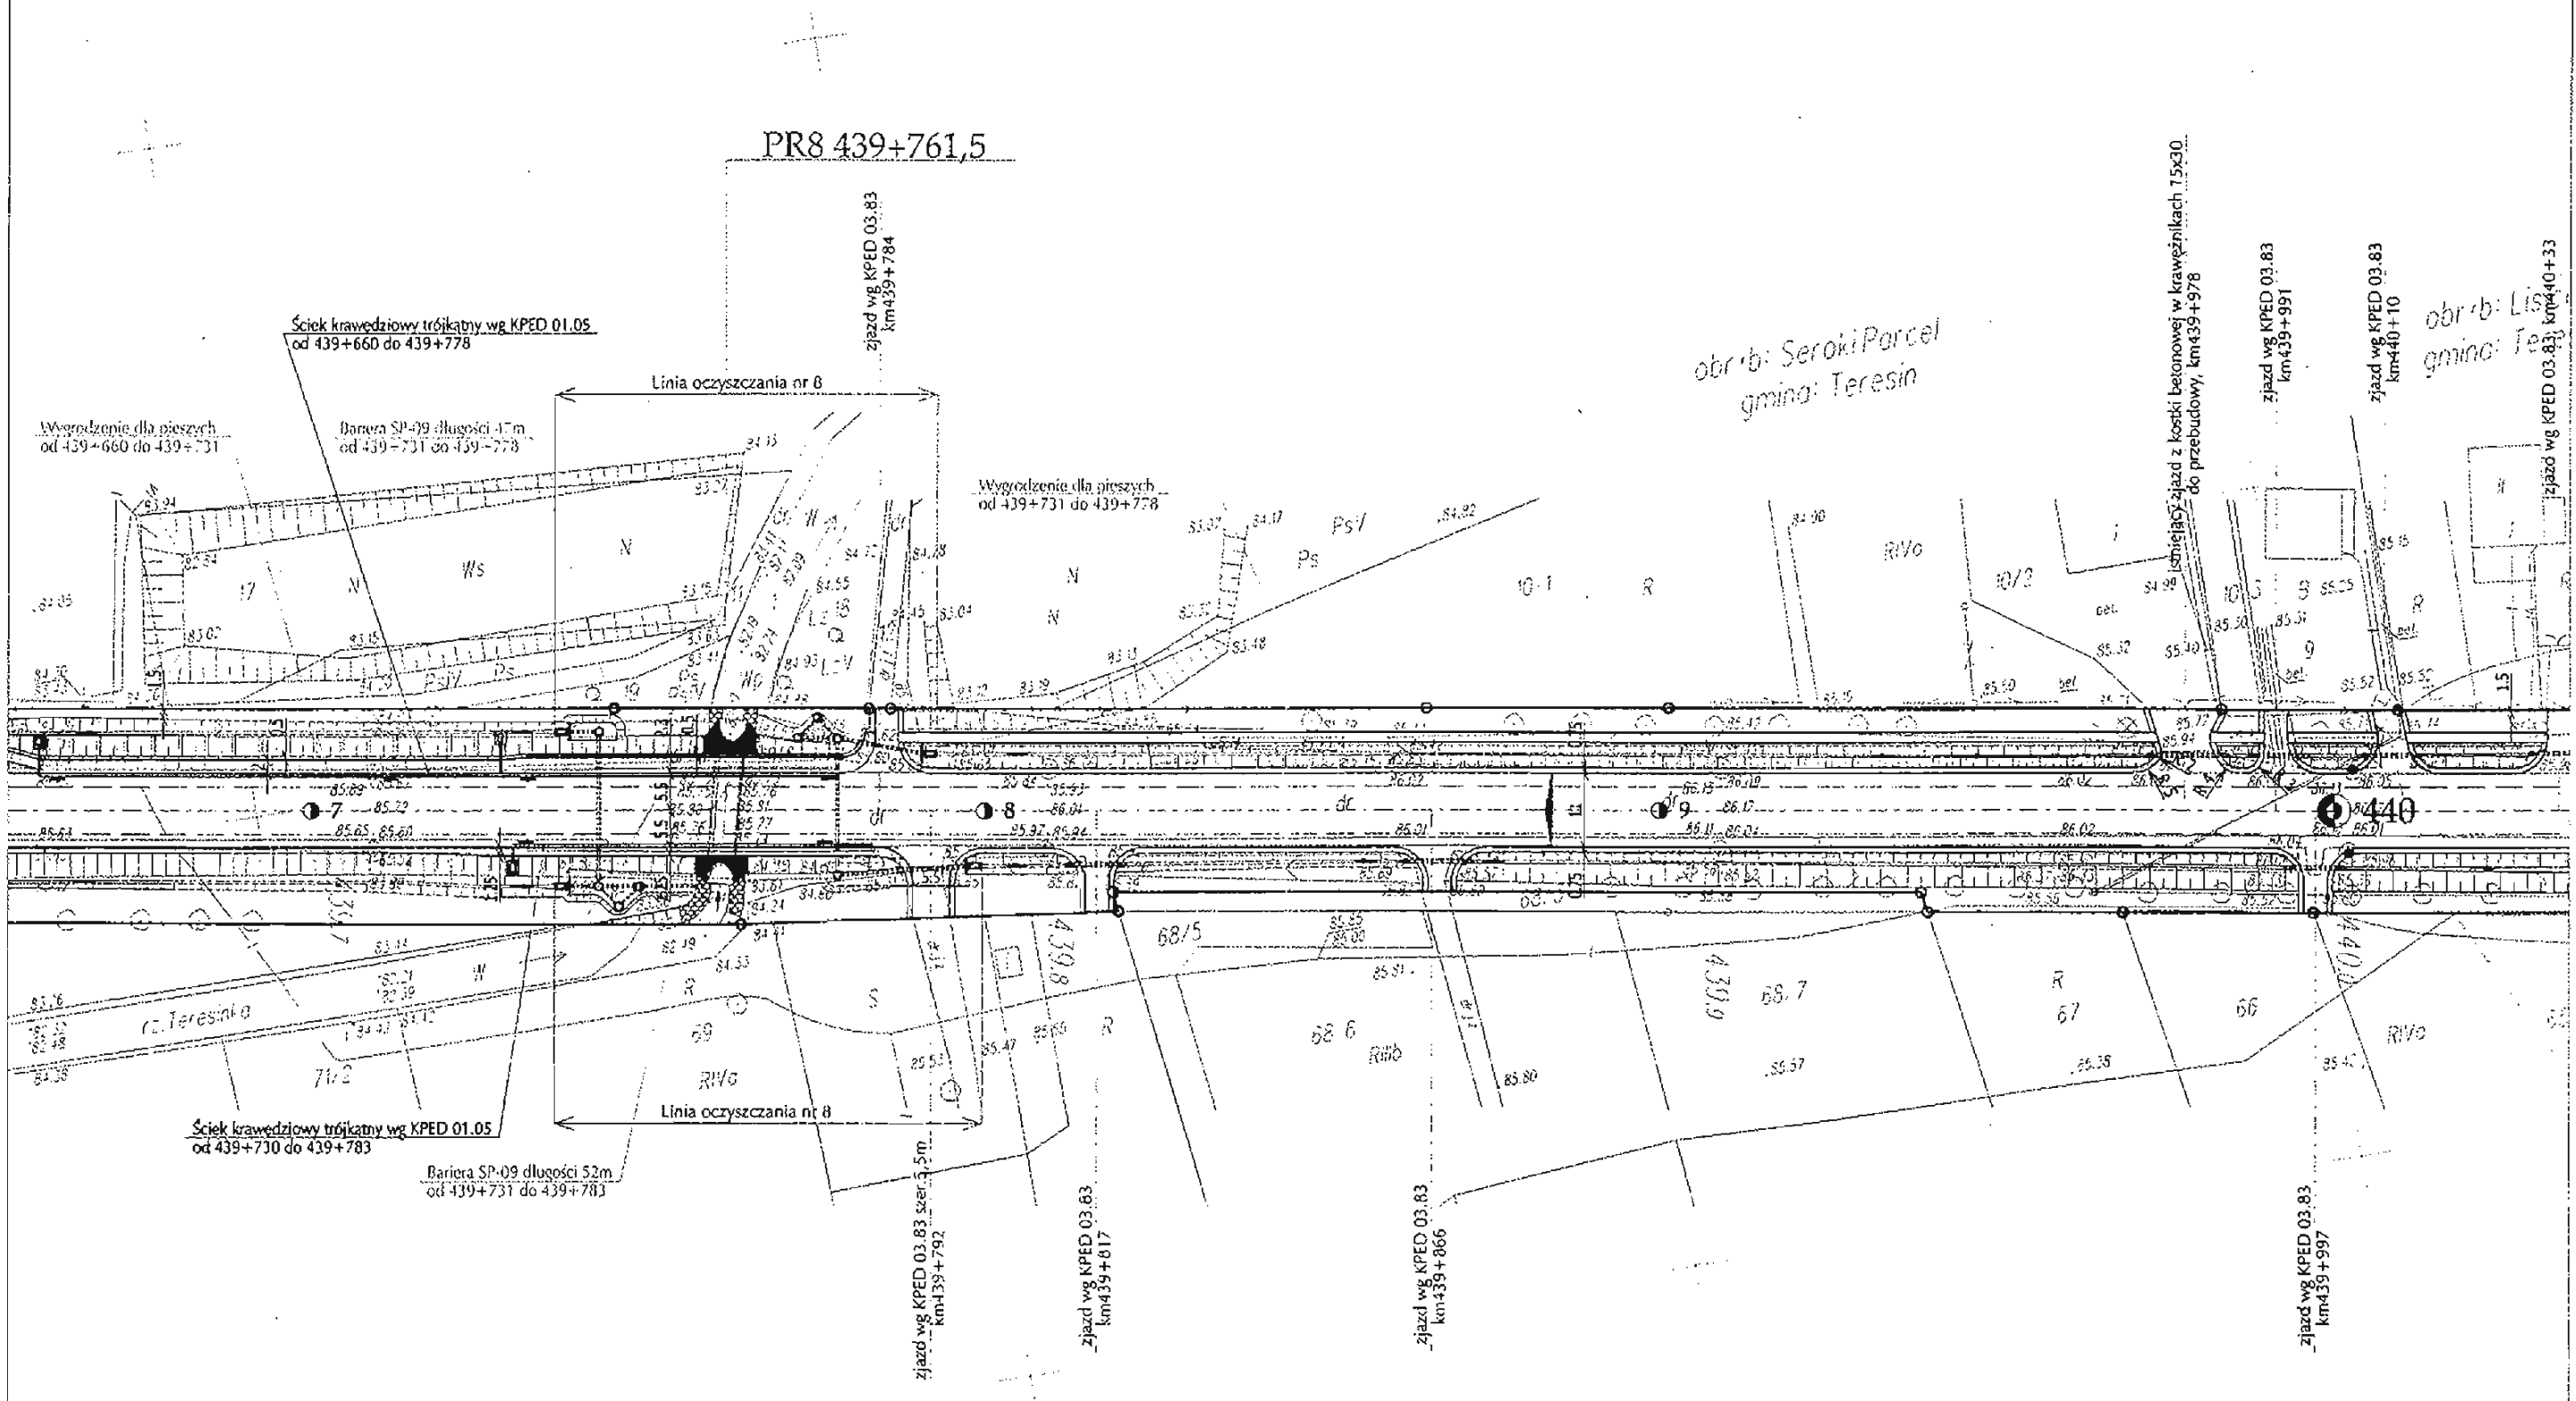

Autor:
EUROSTRADA
 BIURO PROJEKTOWO-KONSULTINGOWE
 ul. Pyszniańska 16, 02-629 Warszawa
 TEL./FAX. (+48 22) 614-87-62
 EMAIL: biuro@eurostrada.pl


Inwestor:
 GENERALNA DYREKCJA
 DRÓG KRAJOWYCH I AUTOSTRAD
 Oddział w Warszawie
 03-108 Warszawa, ul. Mińska 25, tel. (22) 813-33-75

Projekt wykonawczy
 przebudowy drogi krajowej nr 2
 na odcinku Sochaczew - Paprotnia
 od km 425 + 845 do km 441 + 300

	Imię i Nazwisko	Specjalność	Numer uprawnień	Data	Podpis
Projektował:	Barbara Jaroń	drogi	Wa-73/90	03.05	<i>[Signature]</i>
	Artur Jaroń	drogi		03.05	<i>[Signature]</i>
Weryfikował:	Wojciech Parciński	drogi	Wa-836/94	03.05	<i>[Signature]</i>

Nazwa rysunku:
Plan sytuacyjny

Skala: 1:1000
 Nr rys: 2/38

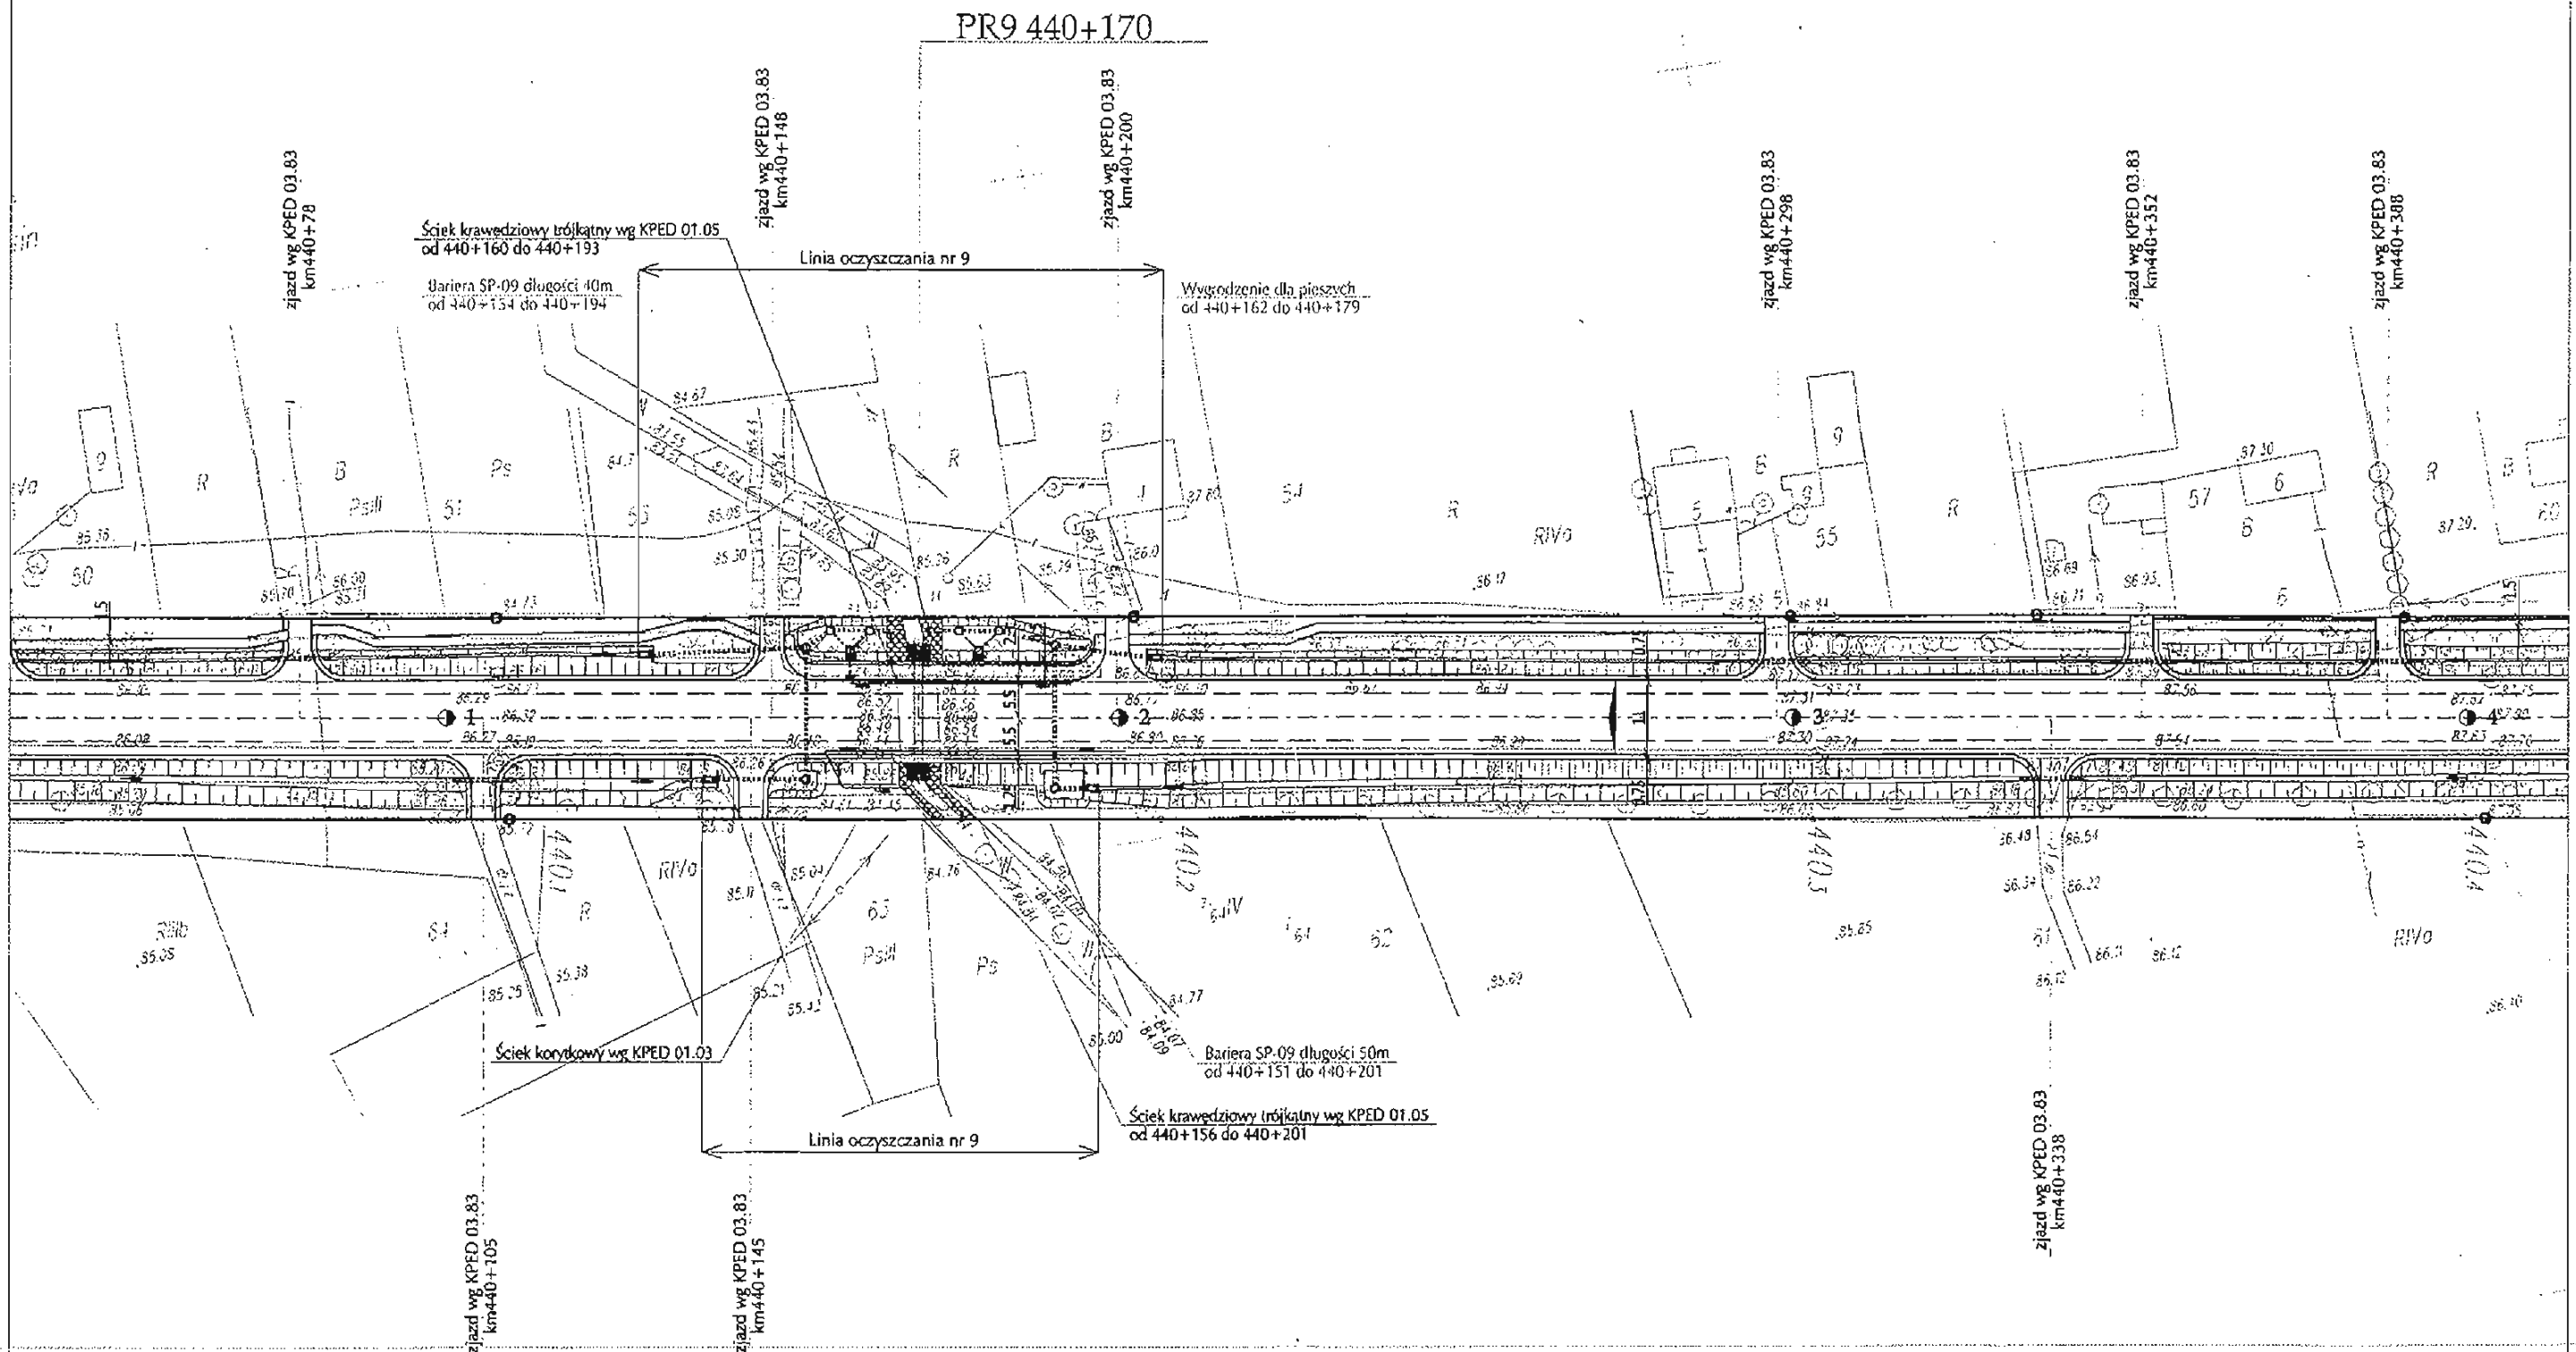

Autor:
BIURO PROJEKTOWO-KONSULTINGOWE
EUROSTRADA
 ul. Pyszniańska 78, 02-829 Warszawa
 TEL./FAX, (+48 22) 644-87-62
 EMAIL: biuro@eurostrada.pl

Inwestor:
 GENERALNA DYREKCJA
 DRÓG KRAJOWYCH I AUTOSTRAD
 Oddział w Warszawie
 03-808 Warszawa, ul. Mińska 25, tel. (22) 813-33-75

Projekt wykonawczy
przebudowy drogi krajowej nr 2
na odcinku Sochaczew - Paprotnia
od km 425 + 845 do km 441 + 300

	Imię i Nazwisko	Specjalność	Numer uprawnień	Data	Podpis
Projektował:	Barbara Jaroń	drogi	Wa-73/90	03.05	<i>[Signature]</i>
	Artur Jaroń	drogi		03.05	<i>[Signature]</i>
Weryfikował:	Wojciech Parolński	drogi	Wa-038/94	03.05	<i>[Signature]</i>

Nazwa rysunku:
Plan sytuacyjny


Skala: 1:1000
 Nr rys: 2/39

<- km440

km441 ->

Gmina Teresin,
Powiat Sochaczewski

Gmina Błonie,
Powiat warszawski Zachodni

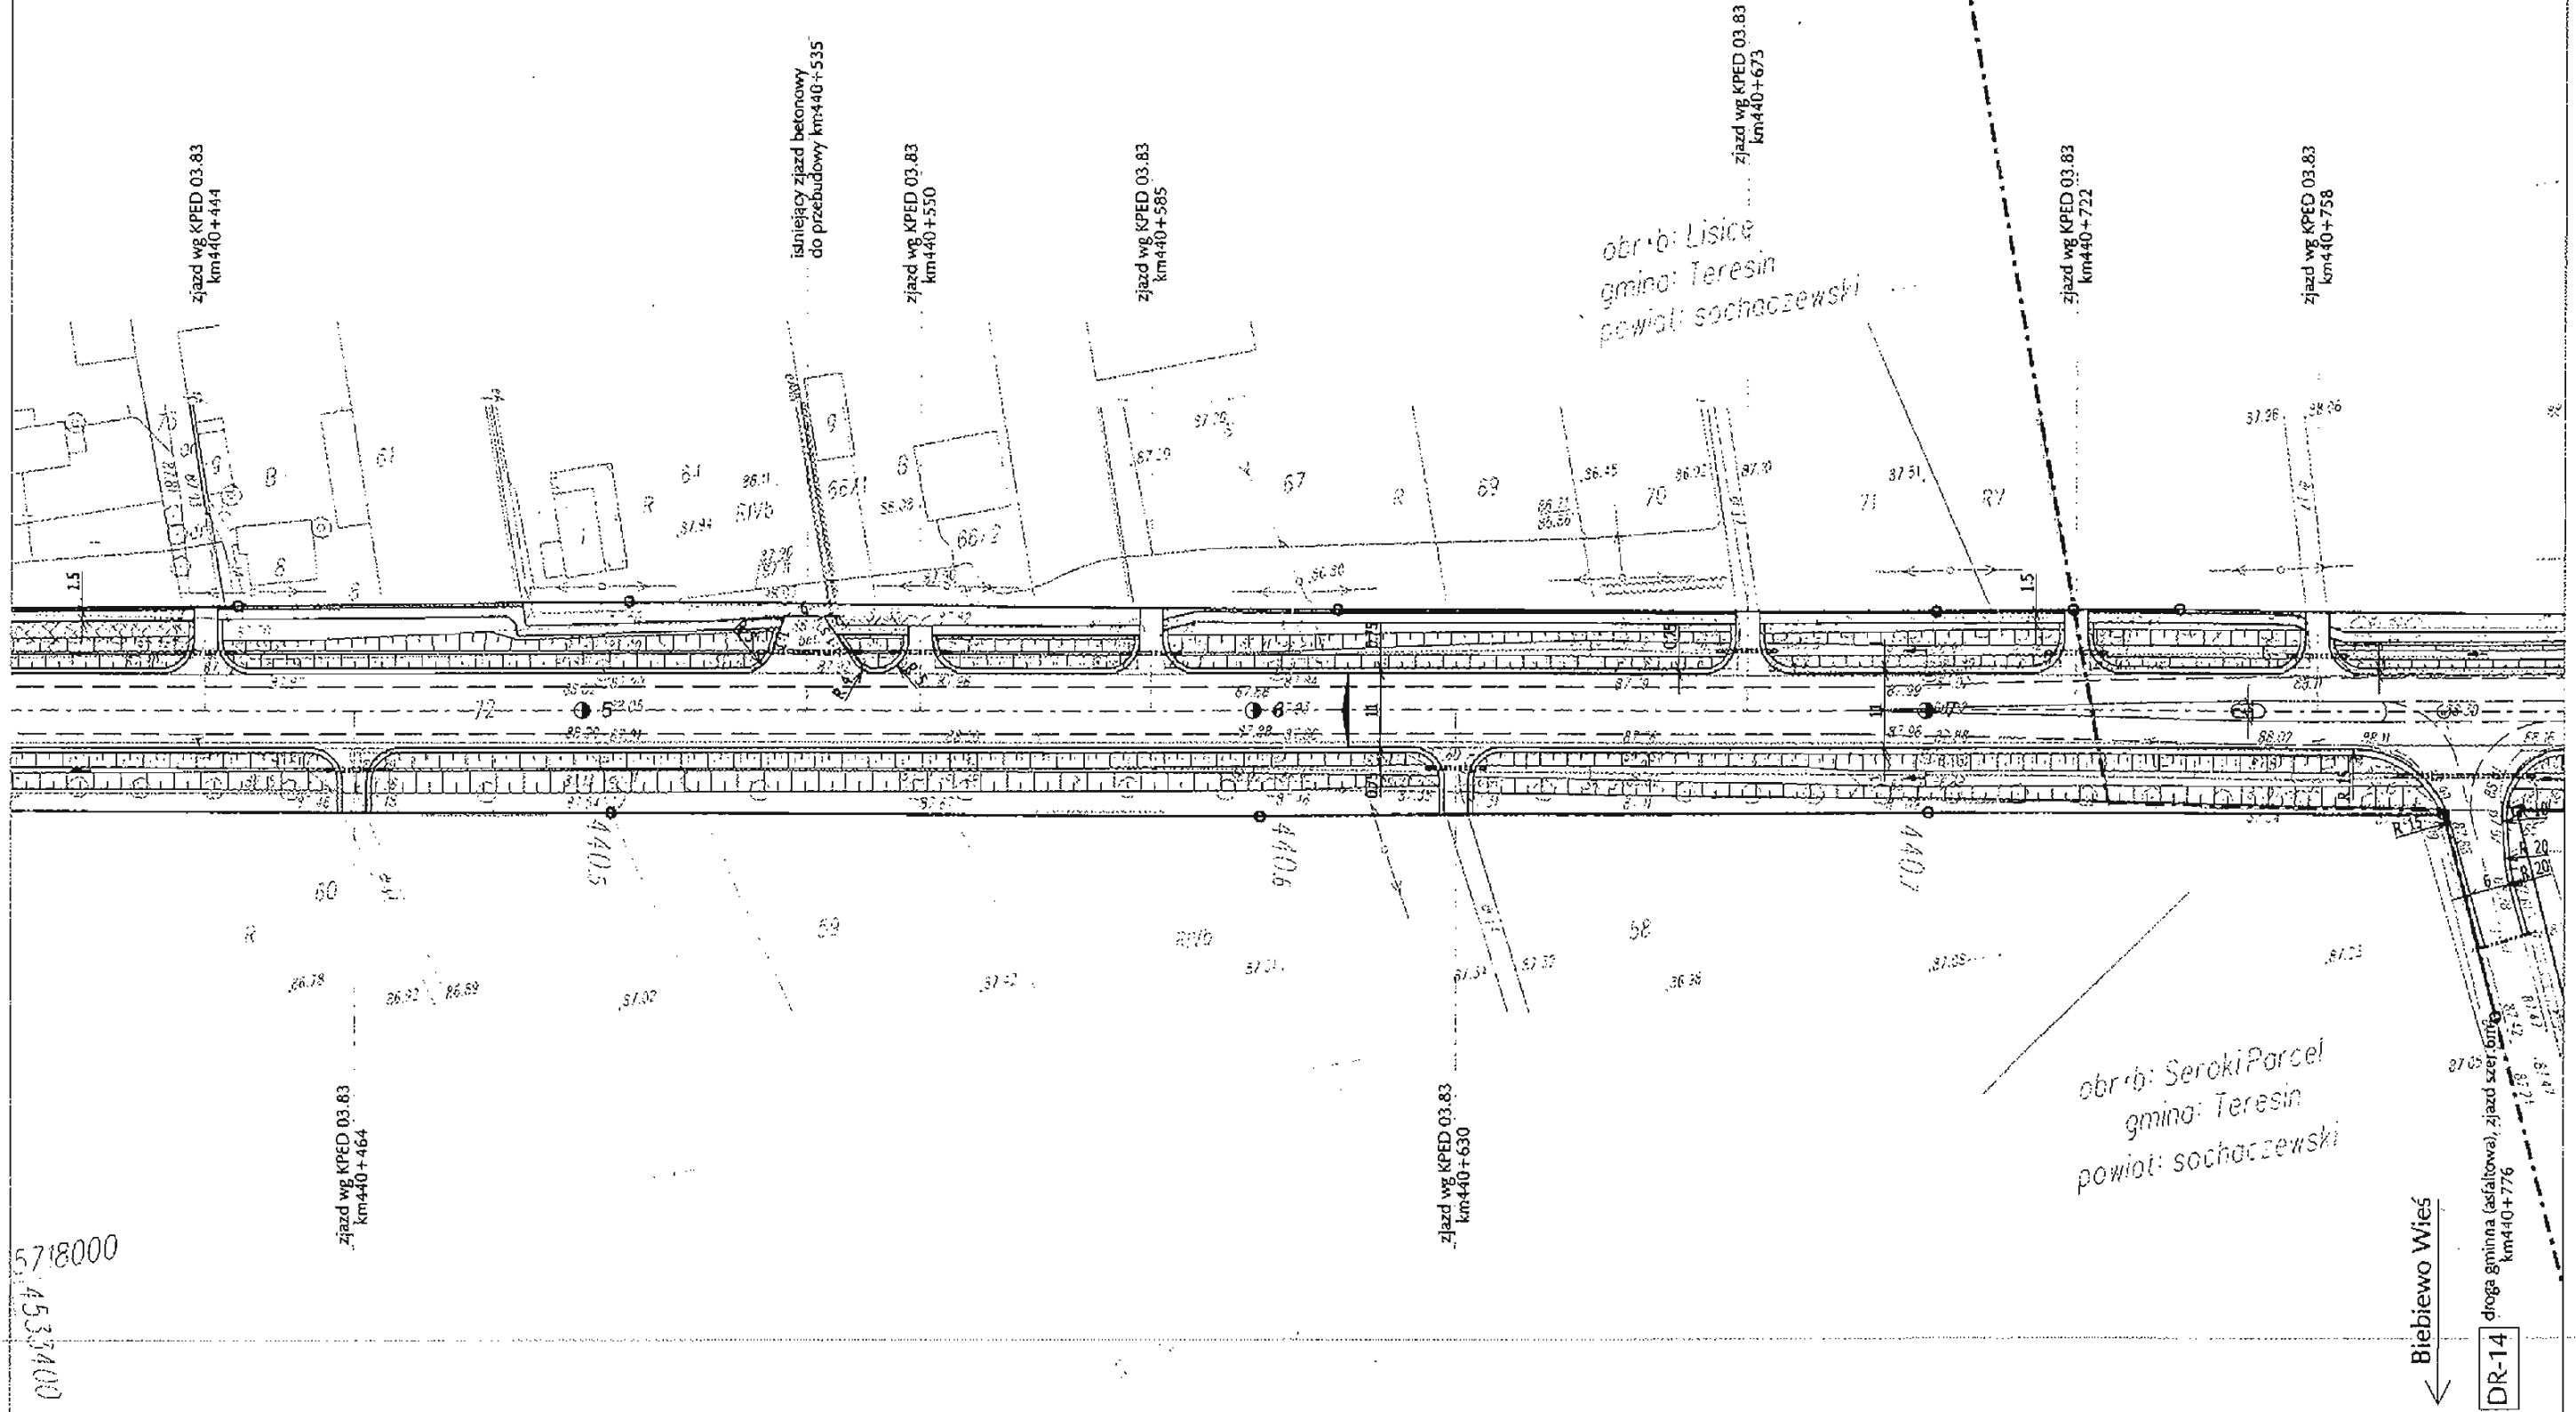

Autor:
EUROSTRADA
 BUREAU PROJEKTOWO-KONSULTINGOWE
 ul. Pyszniańska 18, 02-829 Warszawa
 TEL/FAX: (+48 22) 644-87-62
 EMAIL: biuro@eurostrada.pl


Inwestor:
 GENERALNA DYREKCJA
 DRÓG KRAJOWYCH I AUTOSTRAD
 Oddział w Warszawie
 03-808 Warszawa, ul. Mińska 25, tel. (22) 813-33-75

Projekt wykonawczy
 przebudowy drogi krajowej nr 2
 na odcinku Sochaczew - Paprotnia
 od km 425 + 845 do km 441 + 300

	Imię i Nazwisko	Specjalność	Numer uprawnień	Data	Podpis
Projektował:	Barbara Jaroń	drogi	Wa-73/80	03.05	<i>[Signature]</i>
	Artur Jaroń	drogi		03.05	<i>[Signature]</i>
Weryfikował:	Wojciech Parciński	drogi	Wa-836/94	03.05	<i>[Signature]</i>


Nazwa rysunku:
Plan sytuacyjny

Skala: 1:1000
 Nr rys: 2/40

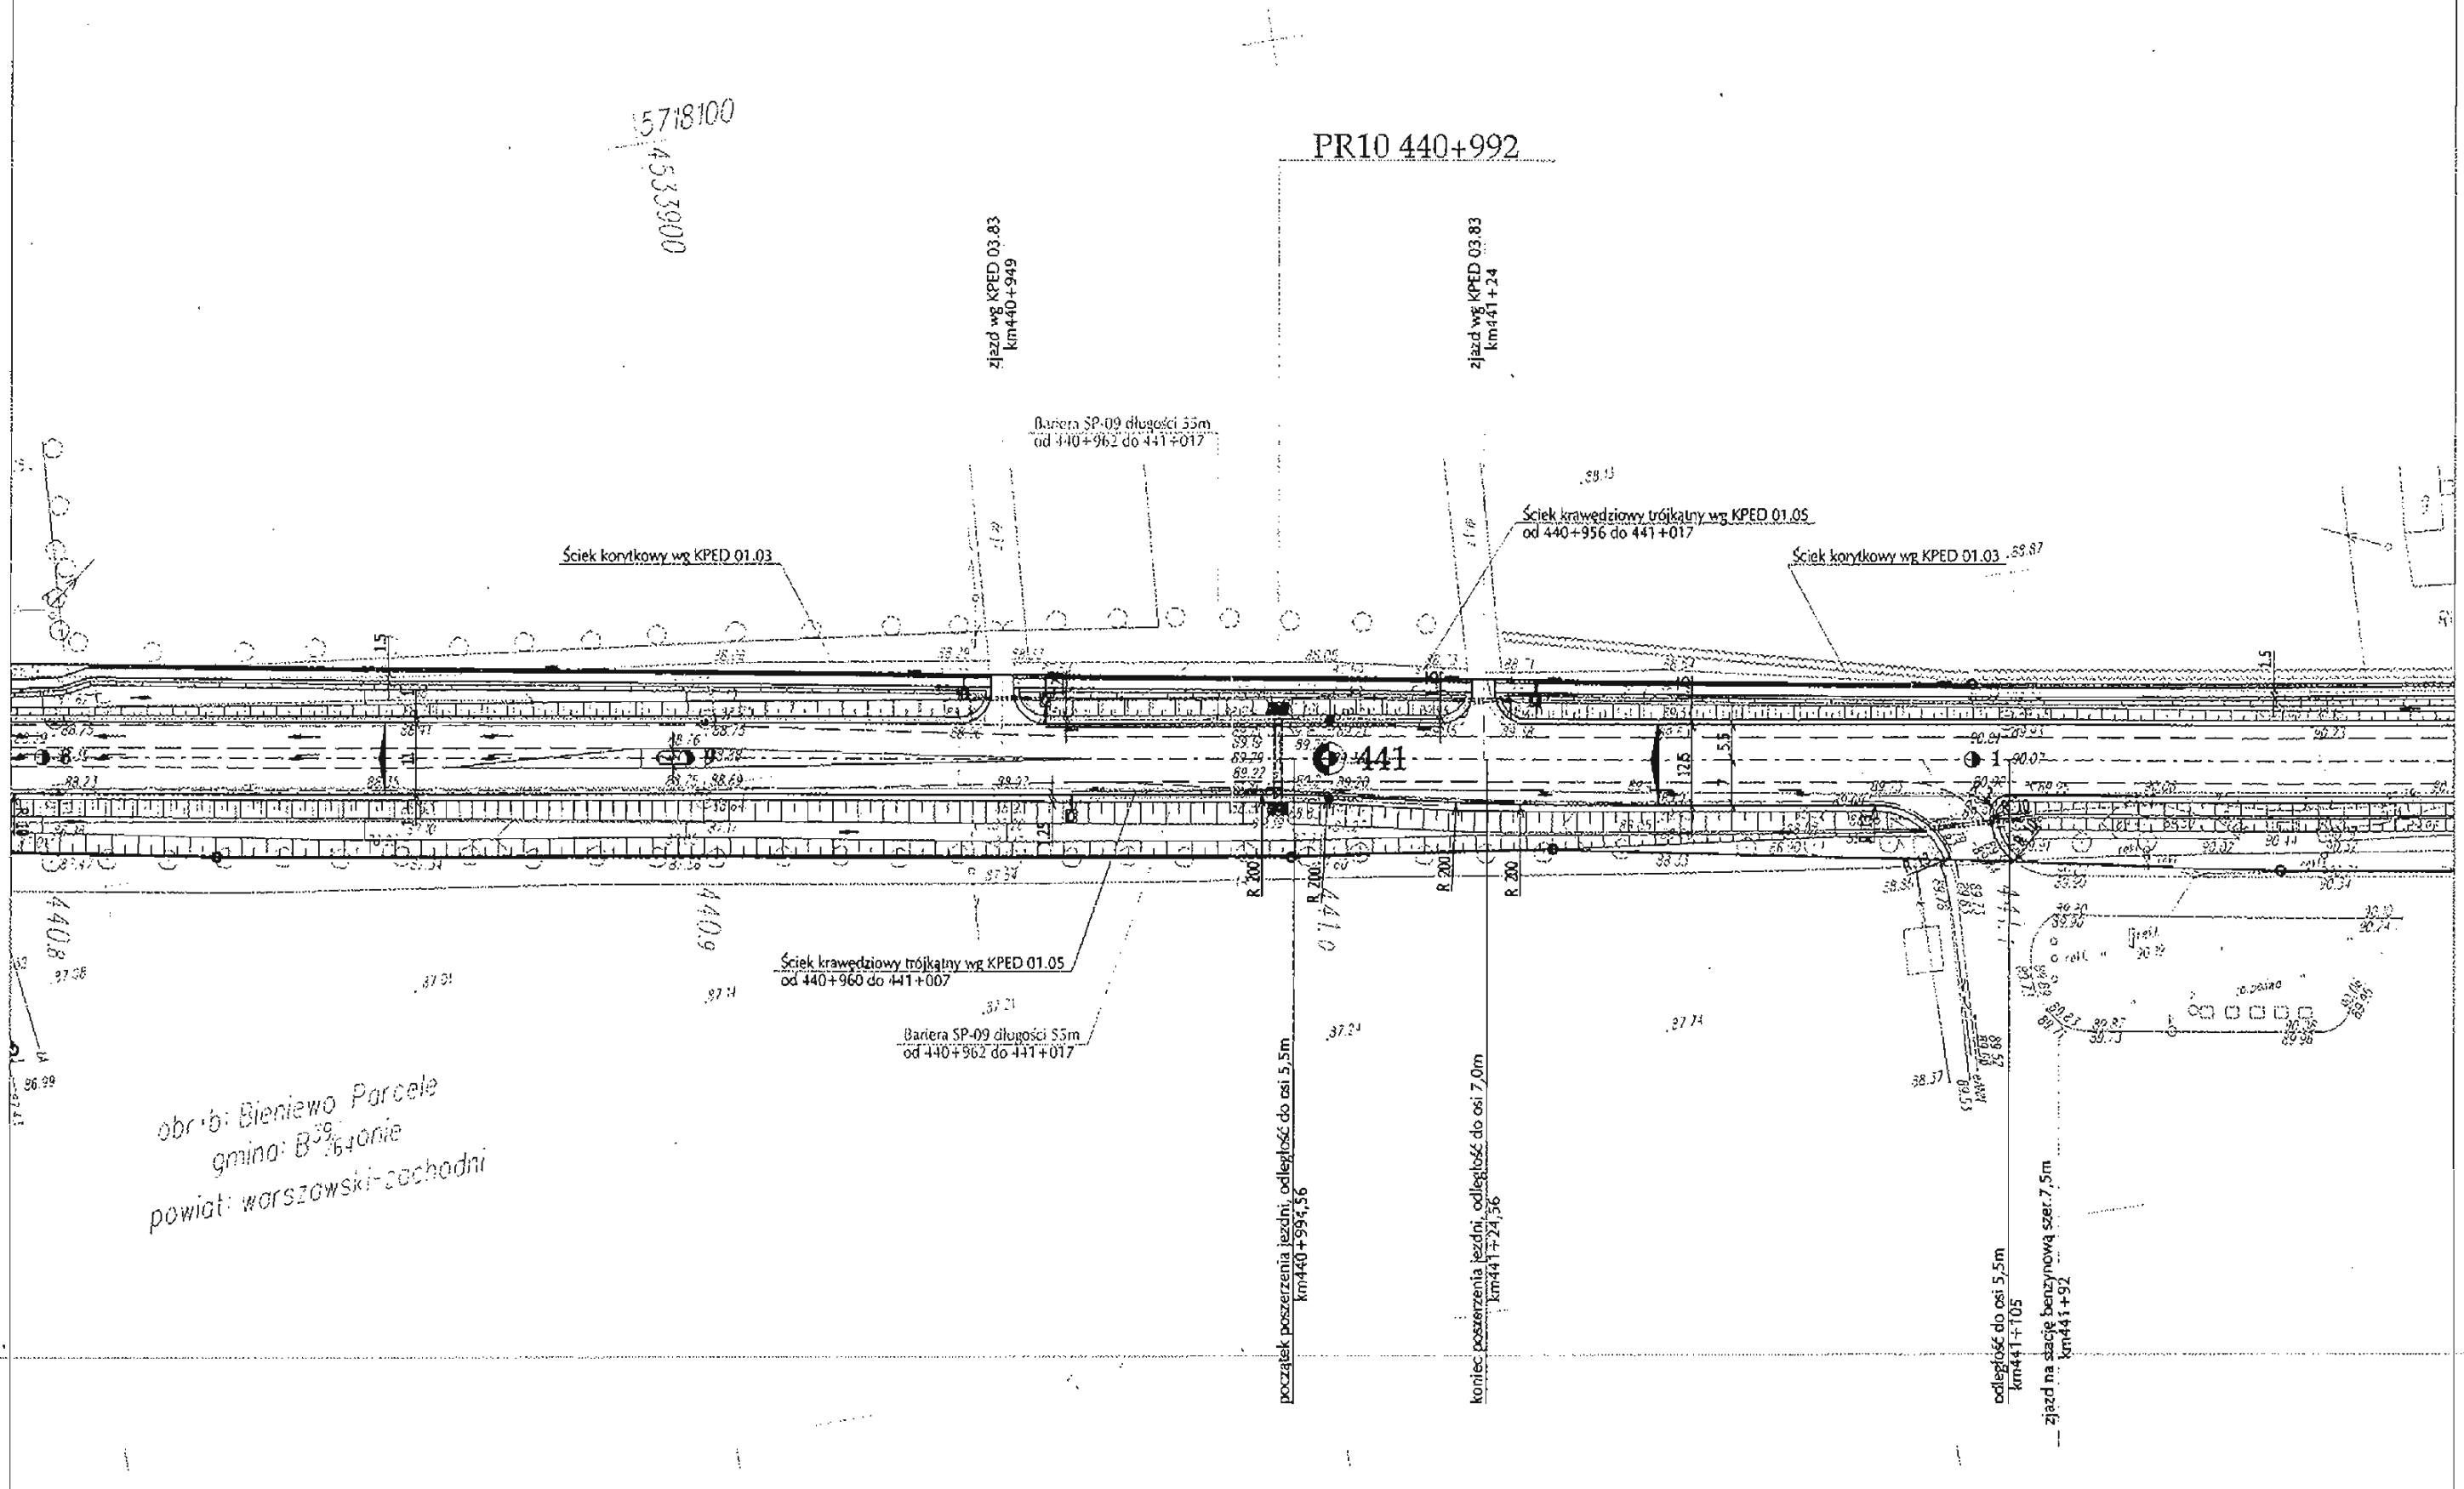

<- km441

← Koniec opracowania 441+300 wg opracowania BP "Profil" →

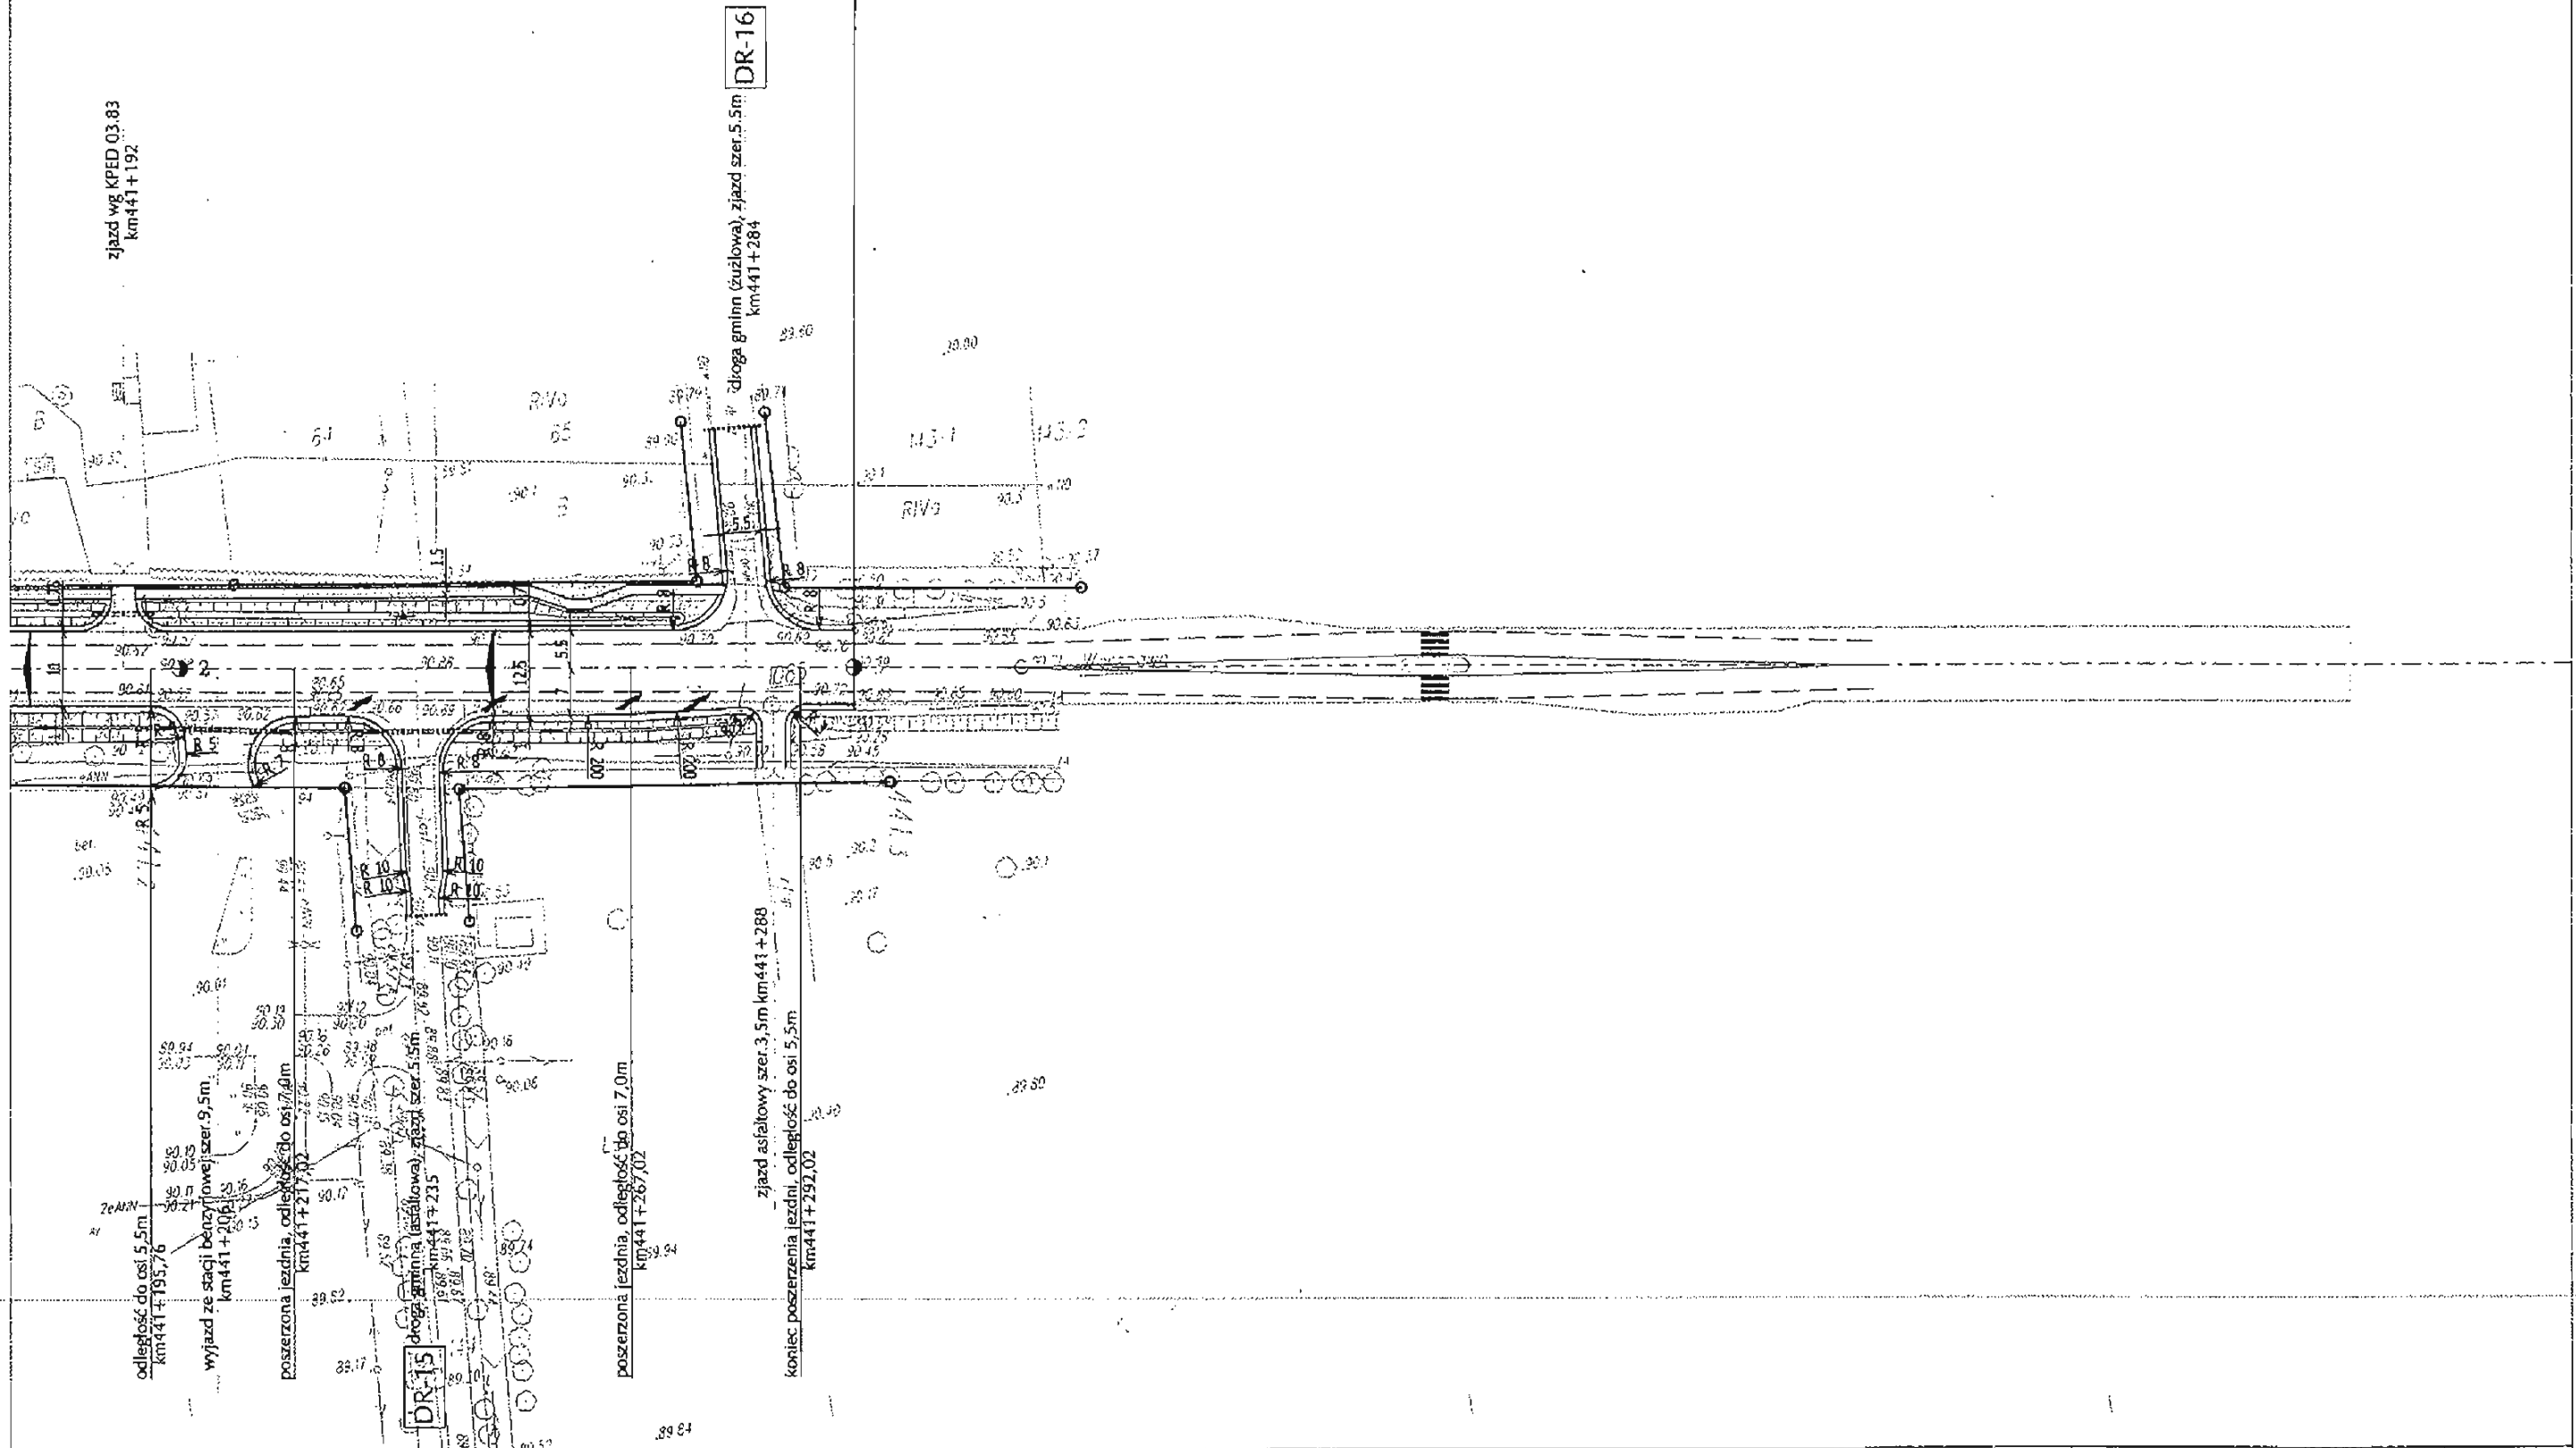

Autor:
EUROSTRADA
 BUREAU PROJEKTOWO-KONSULTINGOWE
 ul. Pyszeńska 18, 02-029 Warszawa
 TEL/FAX: (+48 22) 644-87-62
 EMAIL: biuro@eurostrada.pl

Investor:
 GENERALNA DYREKCYJA
 DRÓG KRAJOWYCH I AUTOSTRAD
 Oddział w Warszawie
 03-808 Warszawa, ul. Mińska 25, tel. (22) 813-33-75

Projekt wykonawczy
 przebudowy drogi krajowej nr 2
 na odcinku Sochaczew - Paprotnia
 od km 425 + 845 do km 441 + 300

	imię i Nazwisko	Specjalność	Numer uprawnień	Data	Podpis
Projektował:	Barbara Jaroń	drogi	Wa-73/90	03.05	<i>[Signature]</i>
	Artur Jaroń	drogi		03.05	<i>[Signature]</i>
Weryfikował:	Wojciech Parciński	drogi	Wa-836/94	03.05	<i>[Signature]</i>

Nazwa rysunku:
Plan sytuacyjny

Skala: 1:1000
 Nr rys: 2/42