





PLAN ORIENTACYJNY

Skala 1:25 000

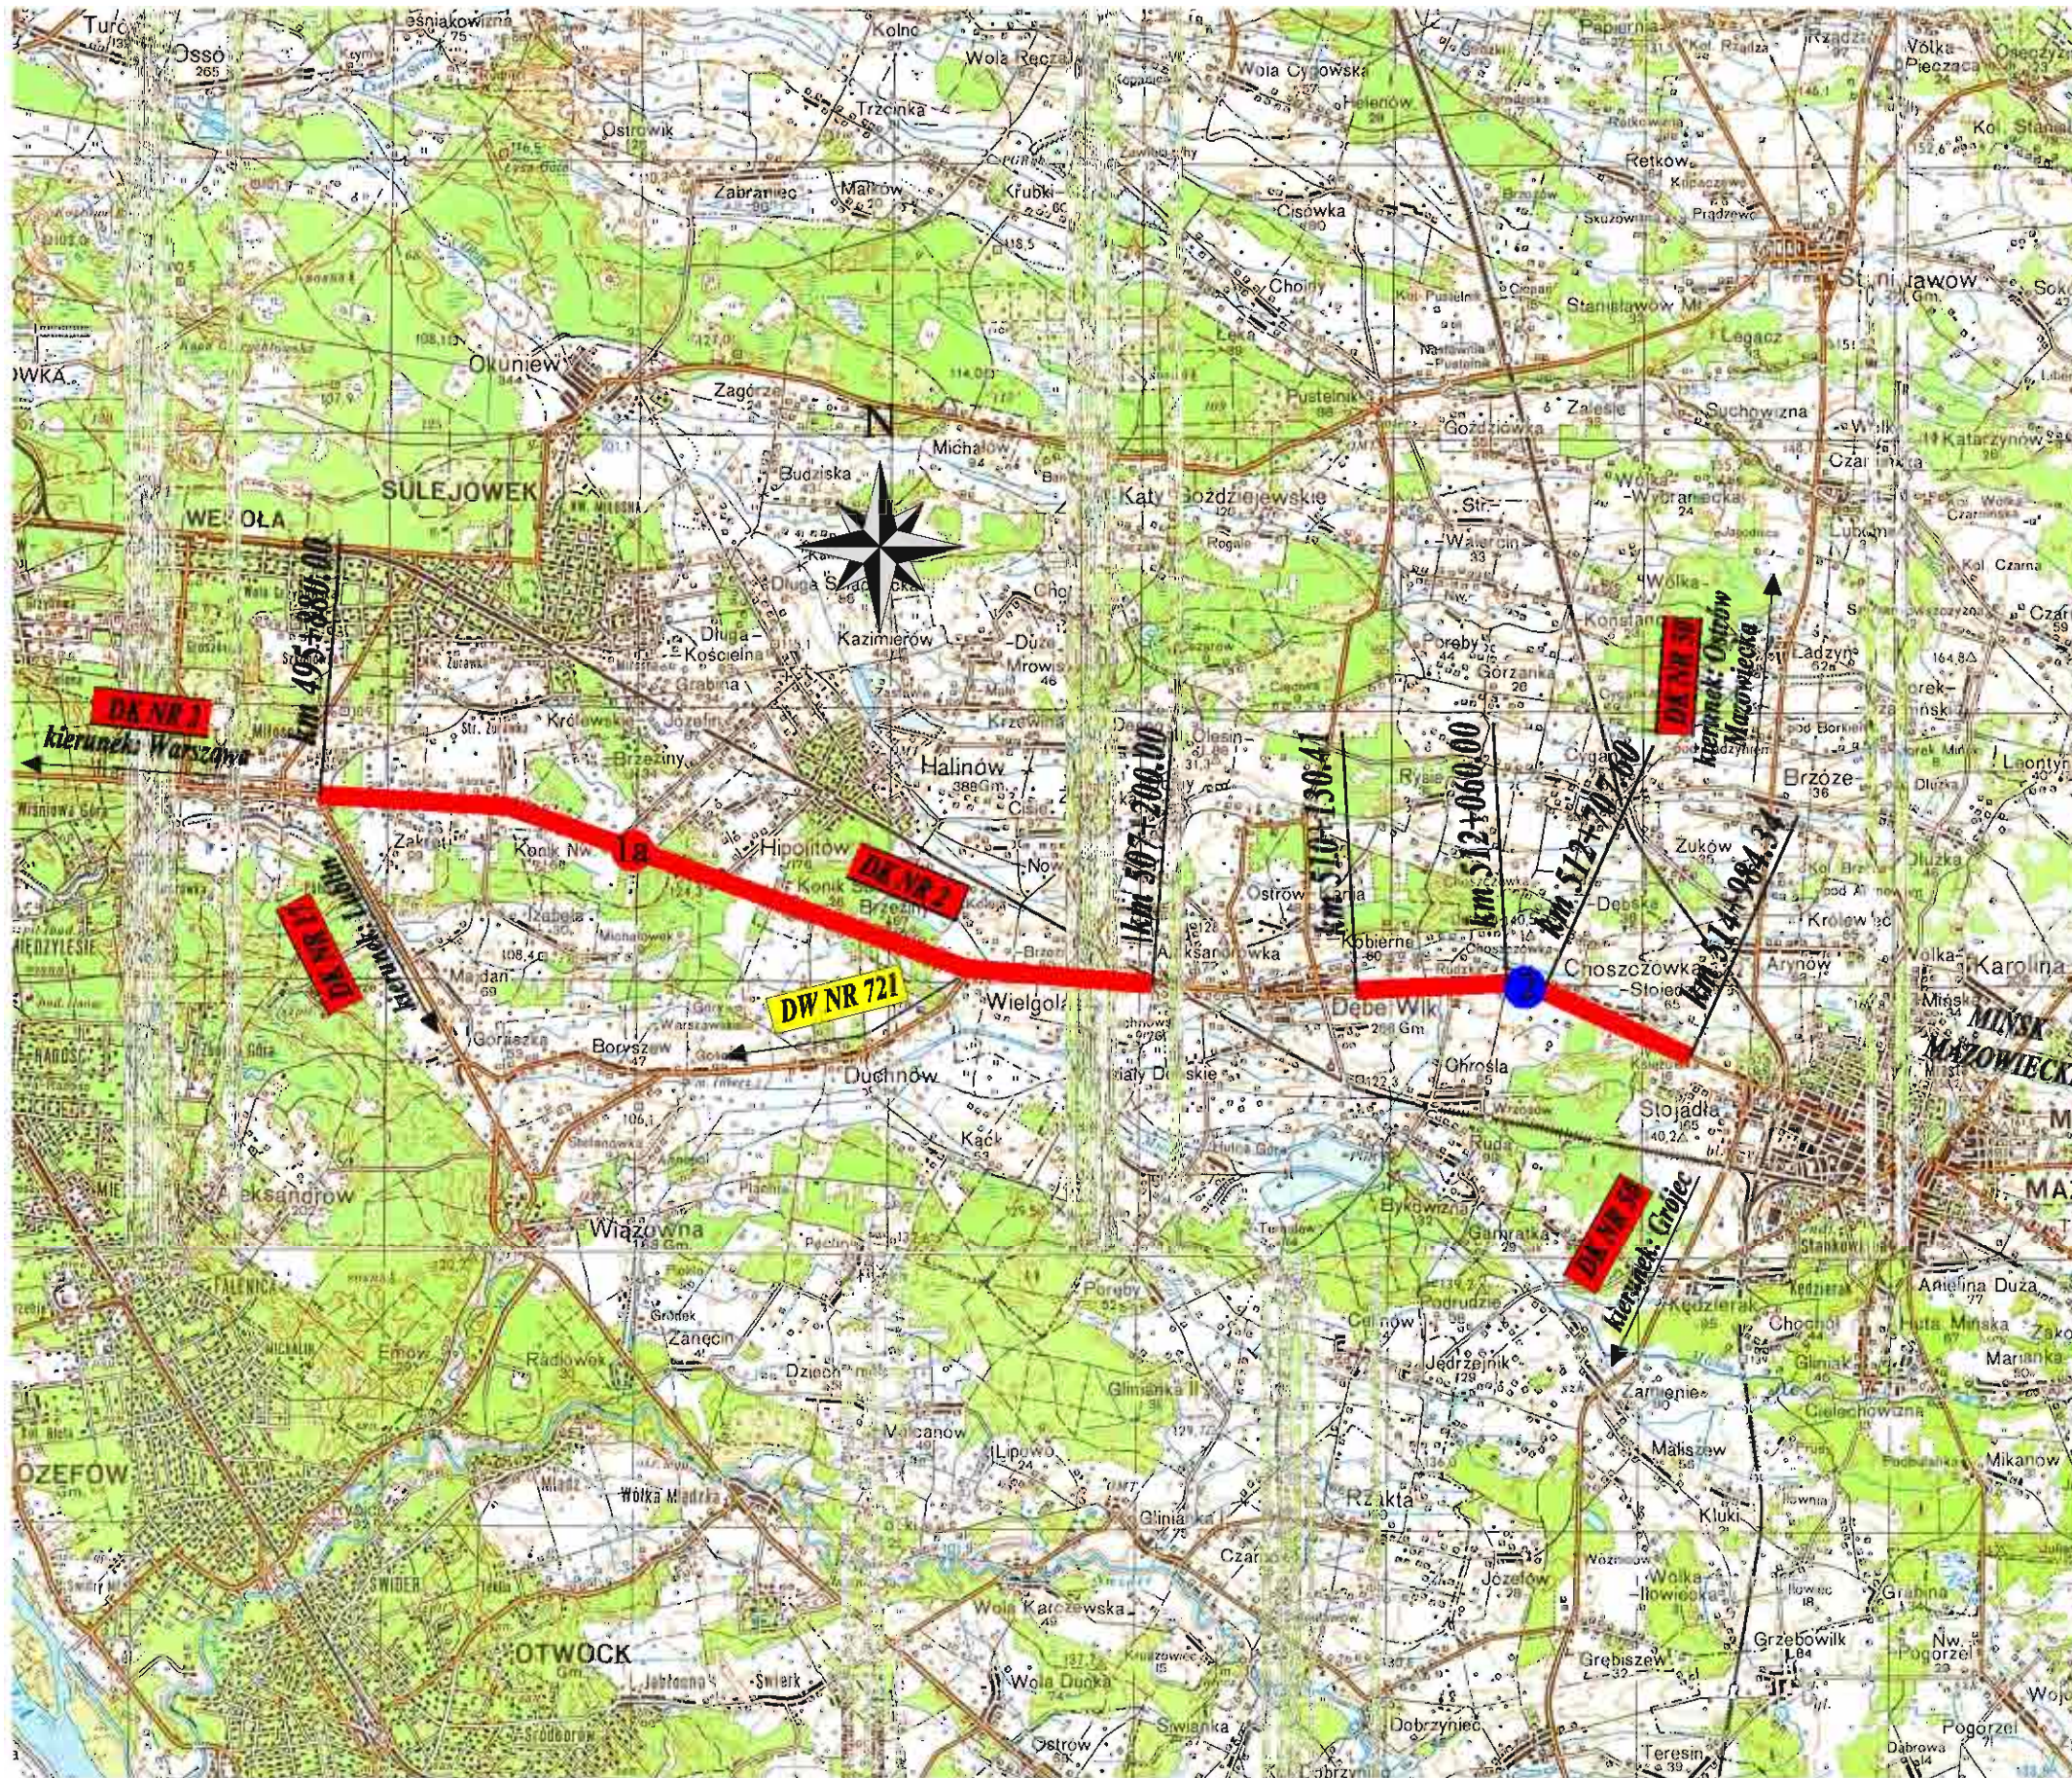

LEGENDA

Odc. 1 - od km 495+880.00 do km 514+984.34

-  od km 495+880.00 do km 507+200.00
-  od km 510+130.41 do km 514+984.34
-  od km 512+060.00 do km 512+707.60
odcinek wykonywany wg. opracowania
firmy Tebodin SAP-Projekt

PRZEBUDOWA DROGI KRAJOWEJ NR2

ODCINEK I OD 495+880 km DO km 516+550

Strona
Nr.

6