




**Spotkanie konsultacyjne dotyczące przebiegu
wariantów linii KDP w województwie
mazowieckim**

Warszawa, 15.06.2011



Spotkanie konsultacyjne dotyczące przebiegu wariantów linii KDP w województwie mazowieckim
Warszawa 15.06.2011

Mapa pogładowa

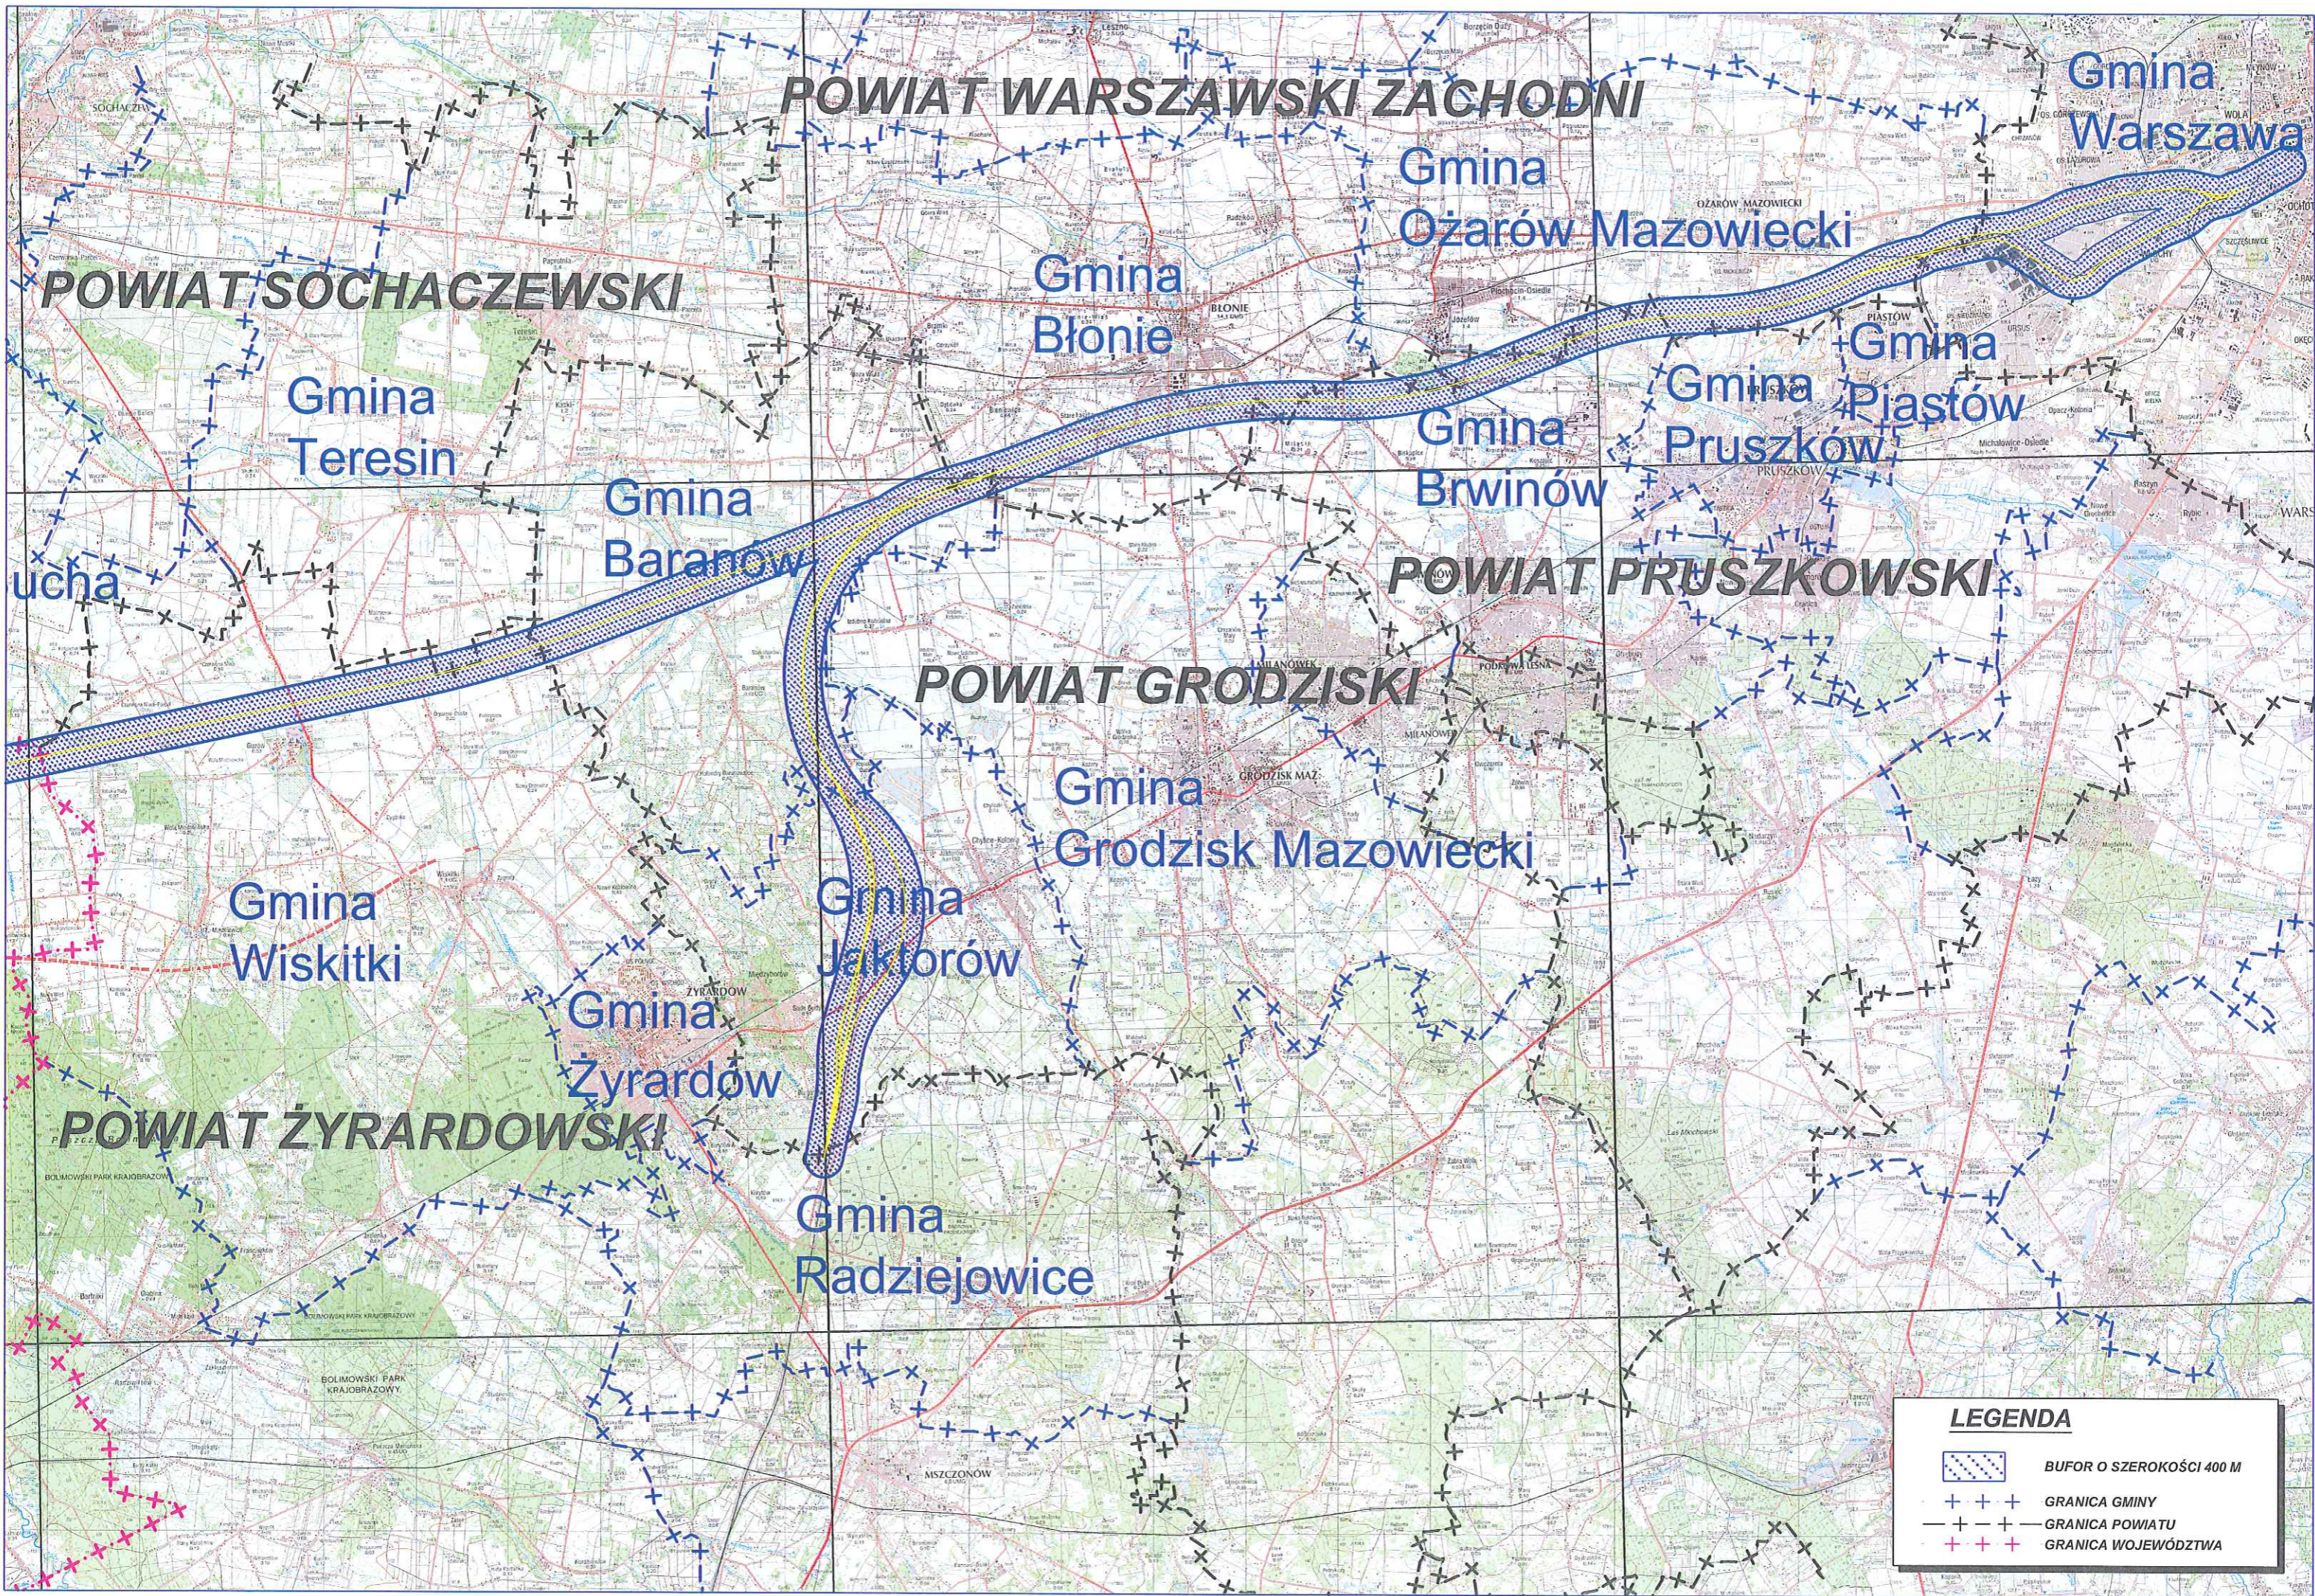

POWIAT WARSZAWSKI ZACHODNI

Gmina Warszawa

Gmina Ożarów Mazowiecki

Gmina Błonie

POWIAT SOCHACZEWSKI

Gmina Teresin

Gmina Piastów

Gmina Brwinów

Gmina Pruszków

Gmina Baranów

POWIAT PRUSZKOWSKI

POWIAT GRODZISKI

Gmina Grodzisk Mazowiecki

Gmina Wiskitki





Gmina Jaktorów

Gmina Żyrardów

POWIAT ŻYRARDOWSKI

Gmina Radziejowice


LEGENDA

-  BUFOR O SZEROKOŚCI 400 M
-  GRANICA GMINY
-  GRANICA POWIATU
-  GRANICA WOJEWÓDZTWA




Spotkanie konsultacyjne dotyczące przebiegu wariantów linii KDP w województwie mazowieckim
Warszawa 15.06.2011

Połączenie KDP z węzłem warszawskim

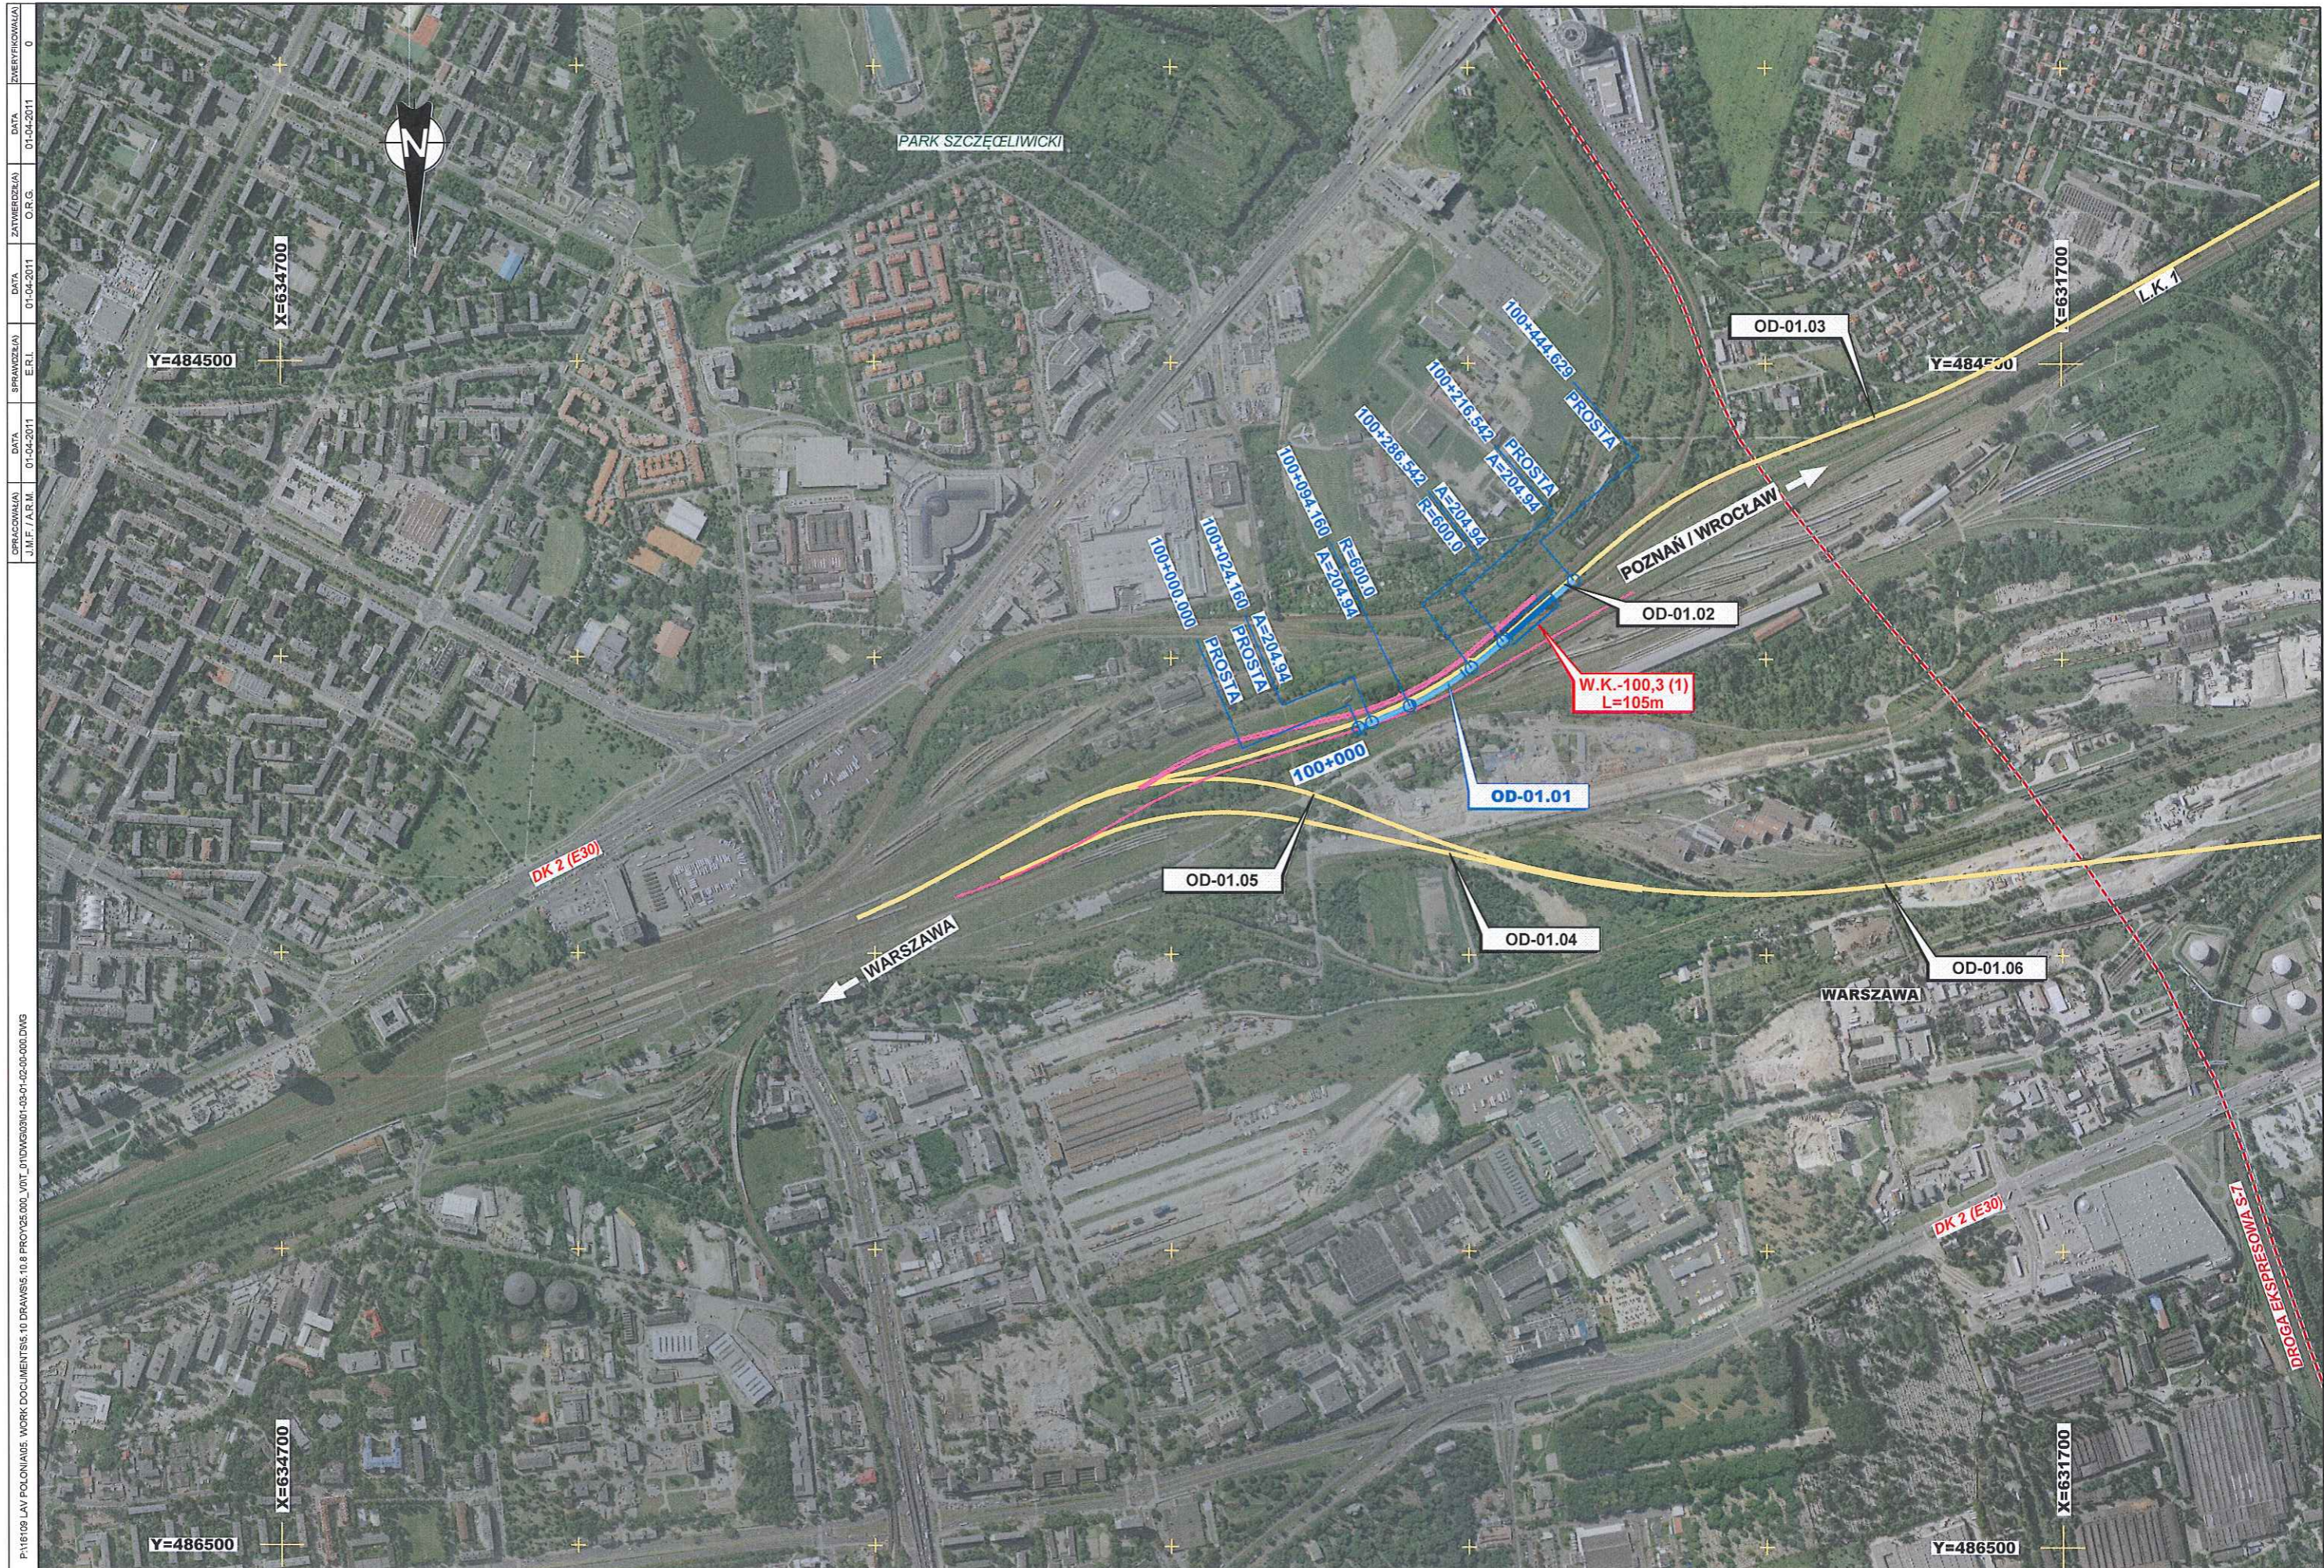

DATA 01-04-2011
 ZATWIERDZENA O.R.G.
 DATA 01-04-2011
 SPRAWCZKA E.R.L.
 DATA 01-04-2011
 DOPROJEKTOWA J.M.F./A.R.M.
 P:\16108 LAV POLONIA\05. WORK DOCUMENTS\10 DRAWINGS\10.8 PROJ\25.000_V01T_01\DWG\0301_03-01-02-00-000.DWG

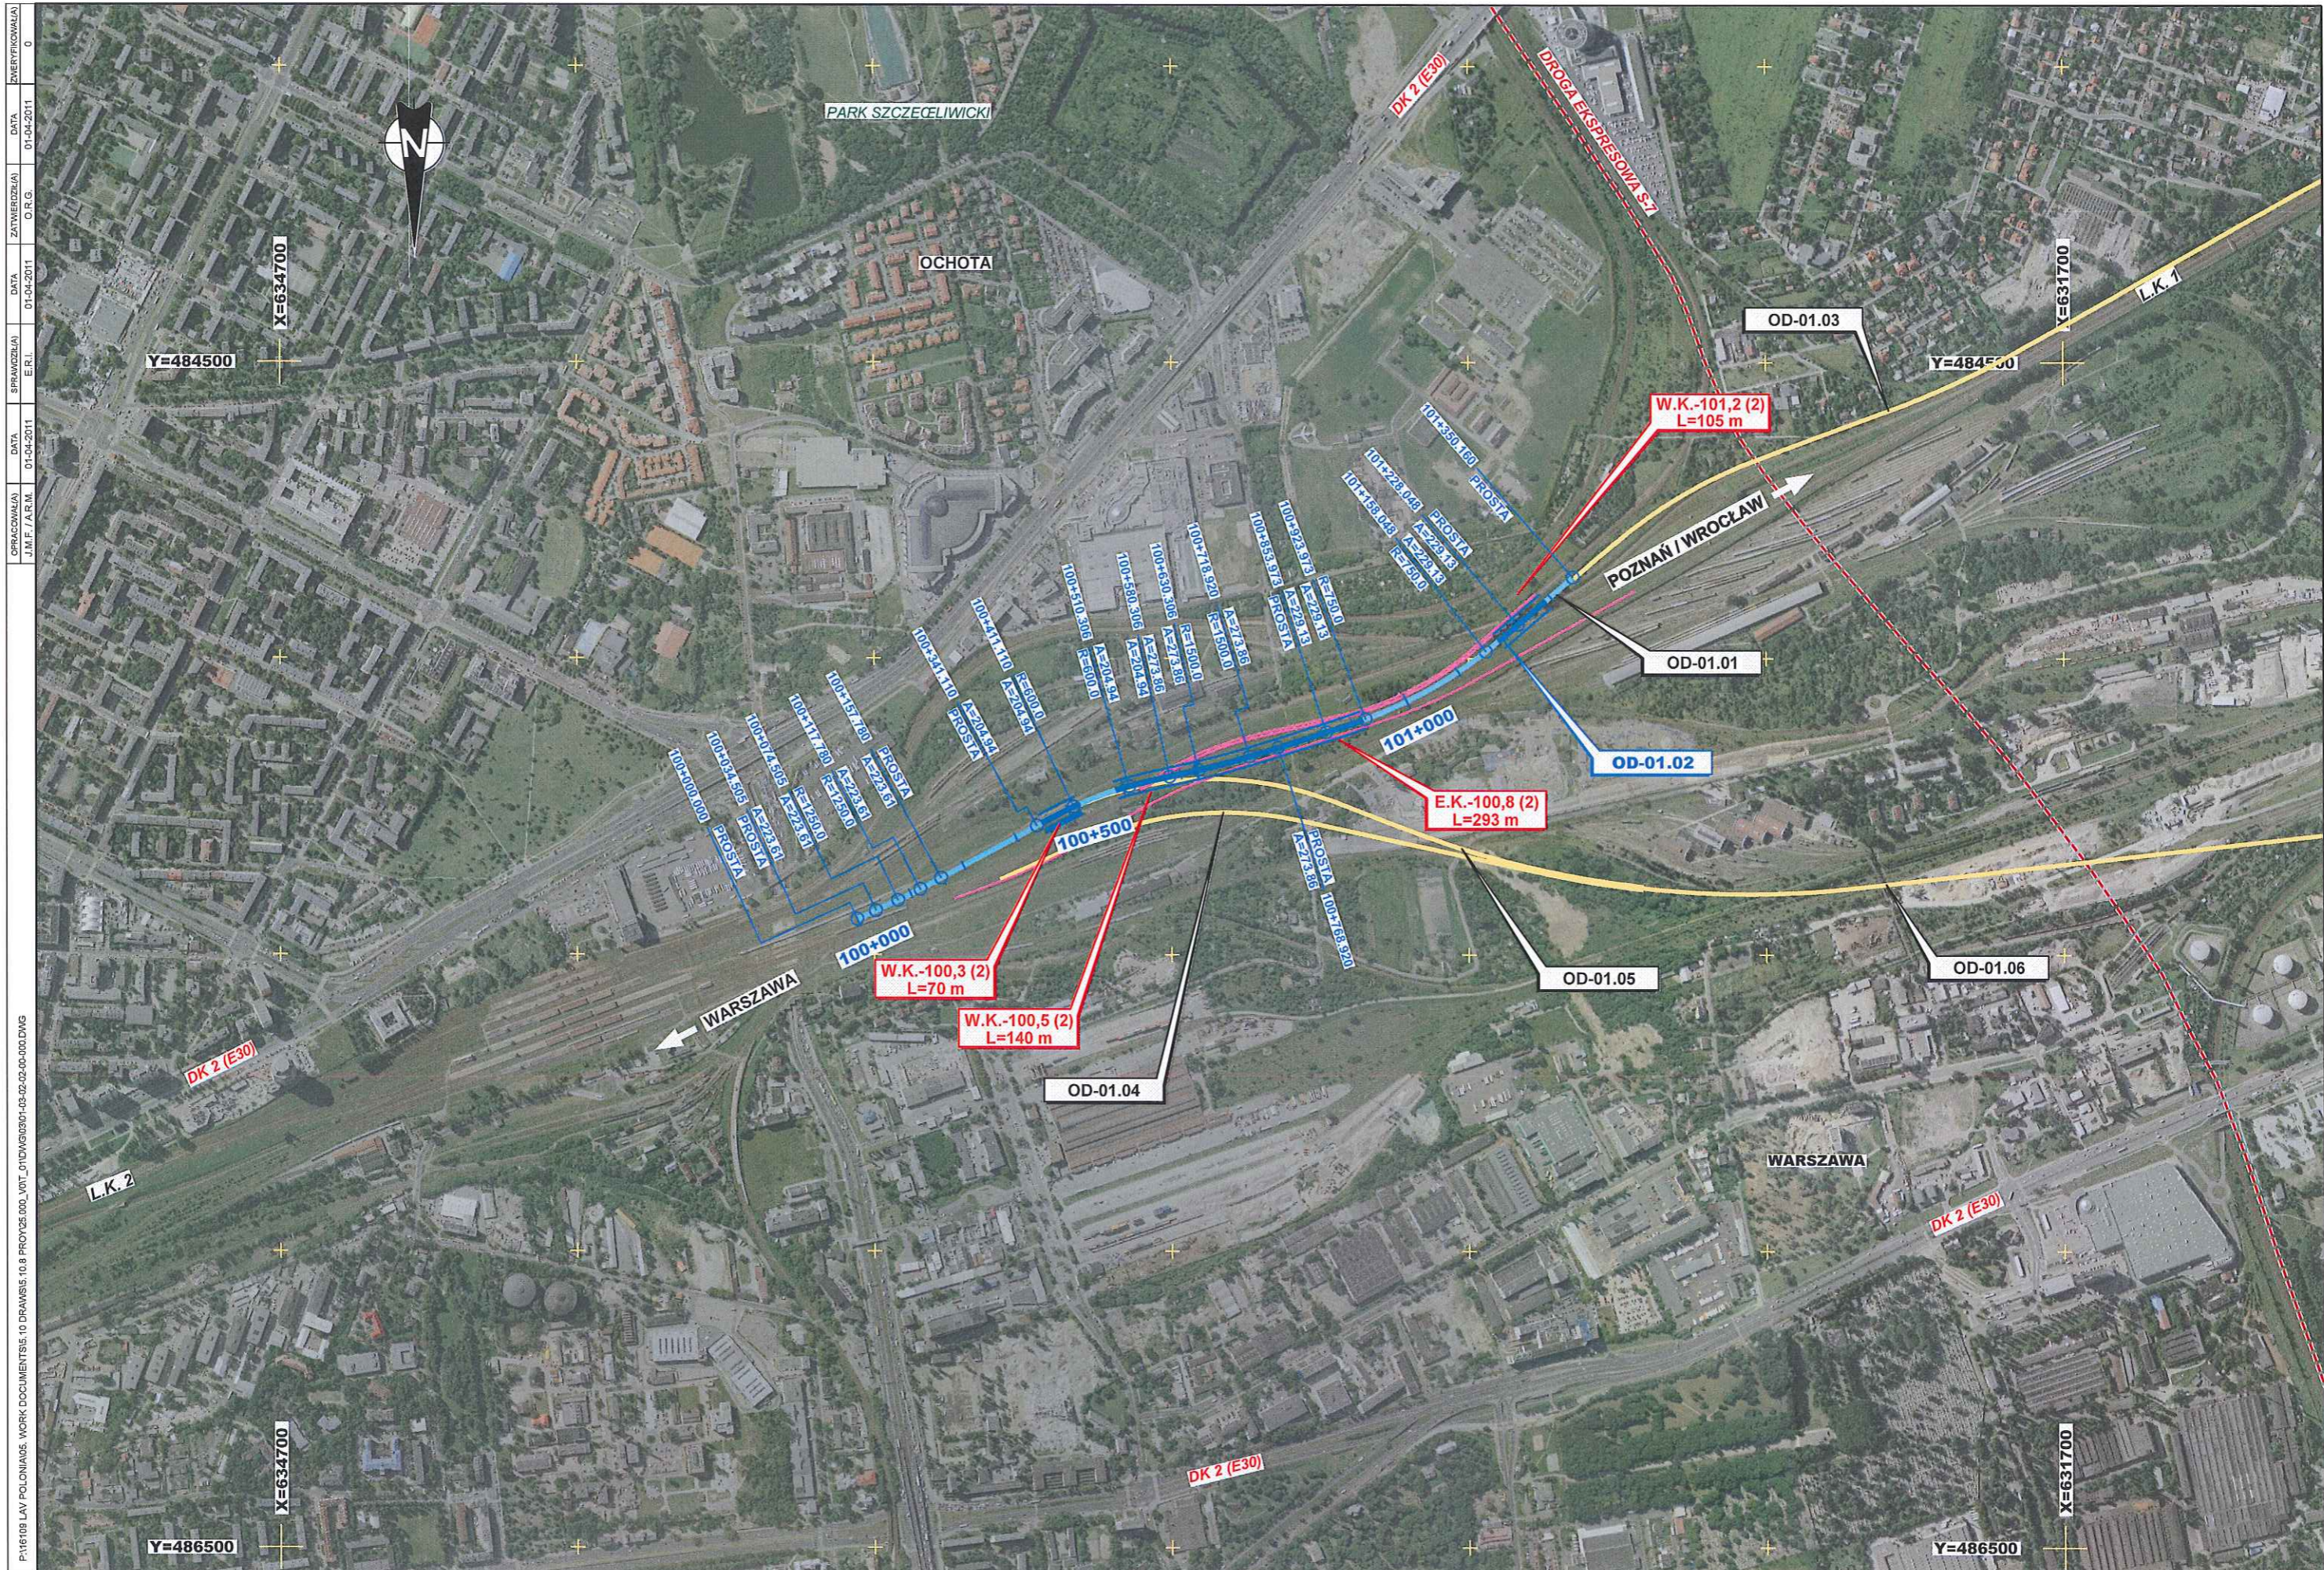


ZWERYFIKOWAŁA: 0
 DATA: 01-04-2011
 ZATWIERDZIŁA: O.R.G.
 DATA: 01-04-2011
 SPRAWDZIŁA: E.R.L.
 DATA: 01-04-2011
 OPRACOWAŁA: J.M.F. / A.P.M.

P:\16108 LAV POLONIA05.WORK\DOCUMENTS\10 DRAWINGS\10.8 PROJ025.000_V01_01\DWG\030101-03-02-02-00-000.DWG




OPRACOWANIE: J.M.F. / A.R.M. DATA: 01-04-2011
 SPRAWOZDANIE: E.R.L. DATA: 01-04-2011
 ZATWIERDZENIE: O.R.G. DATA: 01-04-2011
 ZMIERYCZKOWANIE: 0

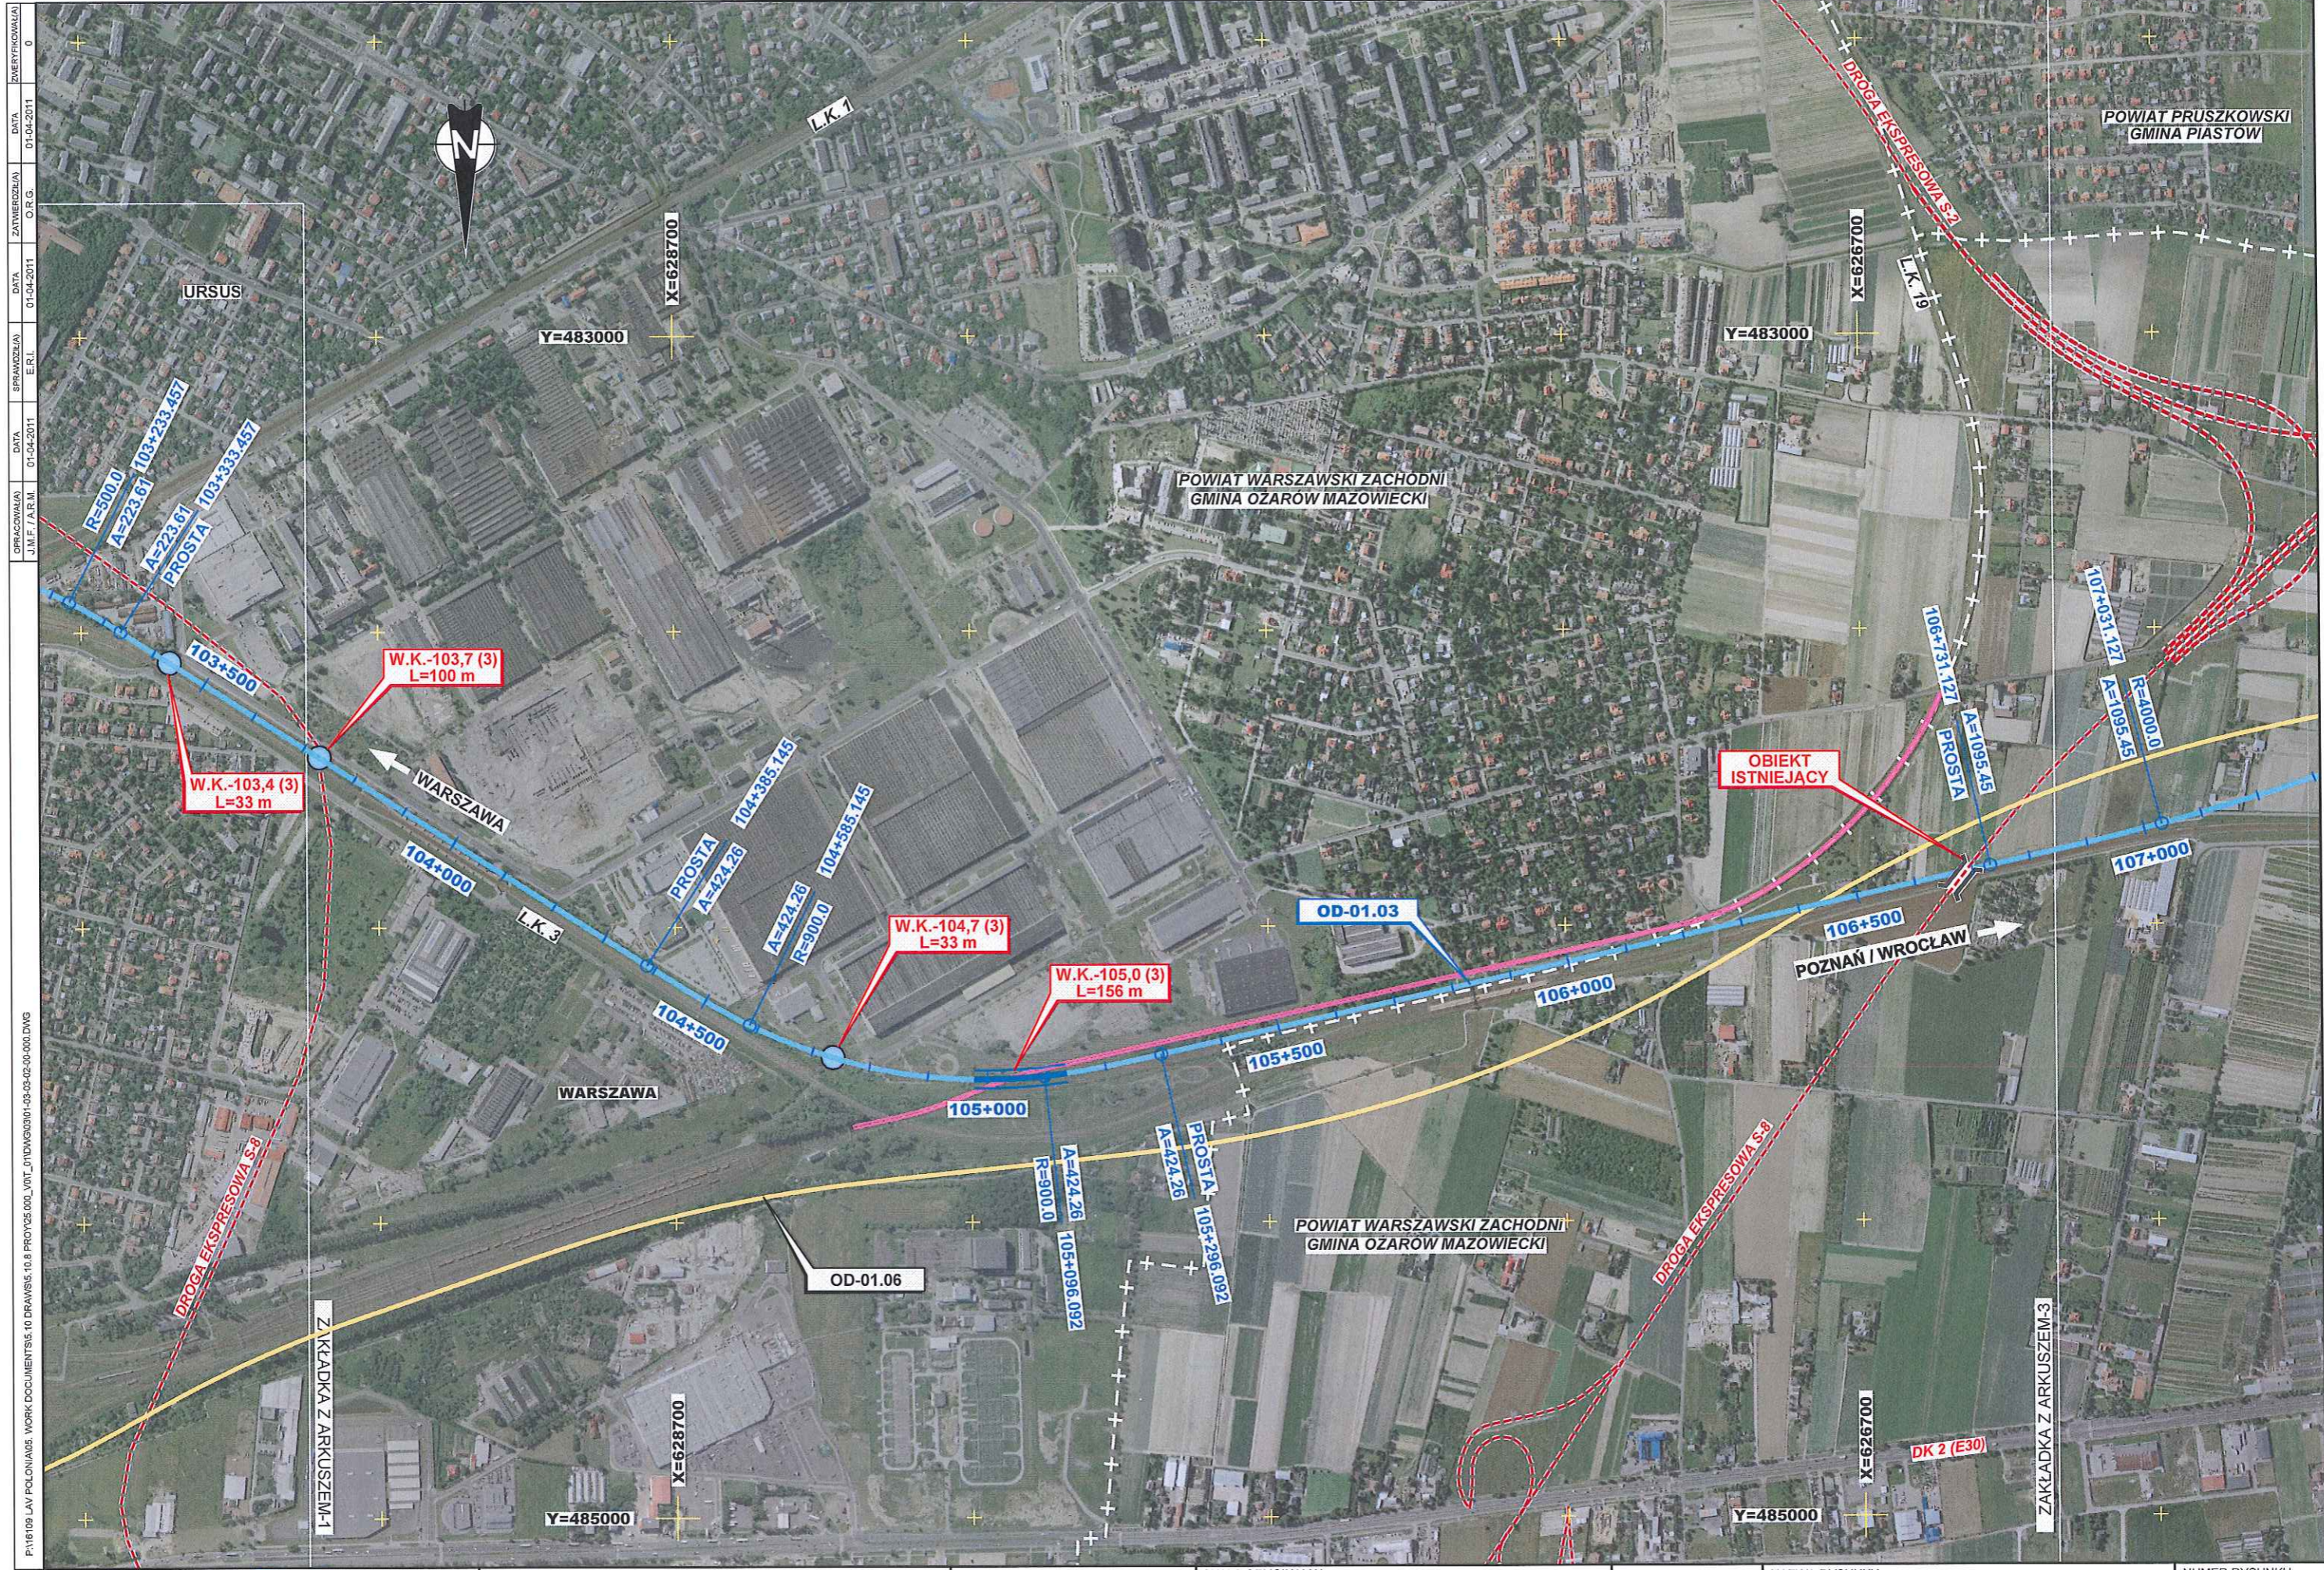

P116109_LAV_POLONIA05_WORK_DOCUMENTS\5.10_DRAWS\5.10.8_PROY25.000_V01T_01\DWG\0301-05-05-02-00-000.DWG
 OPRACOWAŁ(A) J.M.F., I.A.R.M. DATA 07-04-2011 E.R.L. DATA 07-04-2011 O.R.G. DATA 07-04-2011 ZWERYFIKOWAŁ(A) 0



P:\16100_LAV_POLONIAG65_WORK_DOCUMENTS\10_DRAWINGS_10_8_PROYECTS_000_V01_01\DWG\0301_03_03_02_00_000.DWG
 OPRACOWAŁ(A) J.M.F./A.R.M. DATA 01-04-2011
 SPRAWDZIŁ(A) E.R.L. DATA 01-04-2011
 ZATWIERDZIŁ(A) O.R.G. DATA 01-04-2011
 ZWERYFIKOWAŁ(A) 0

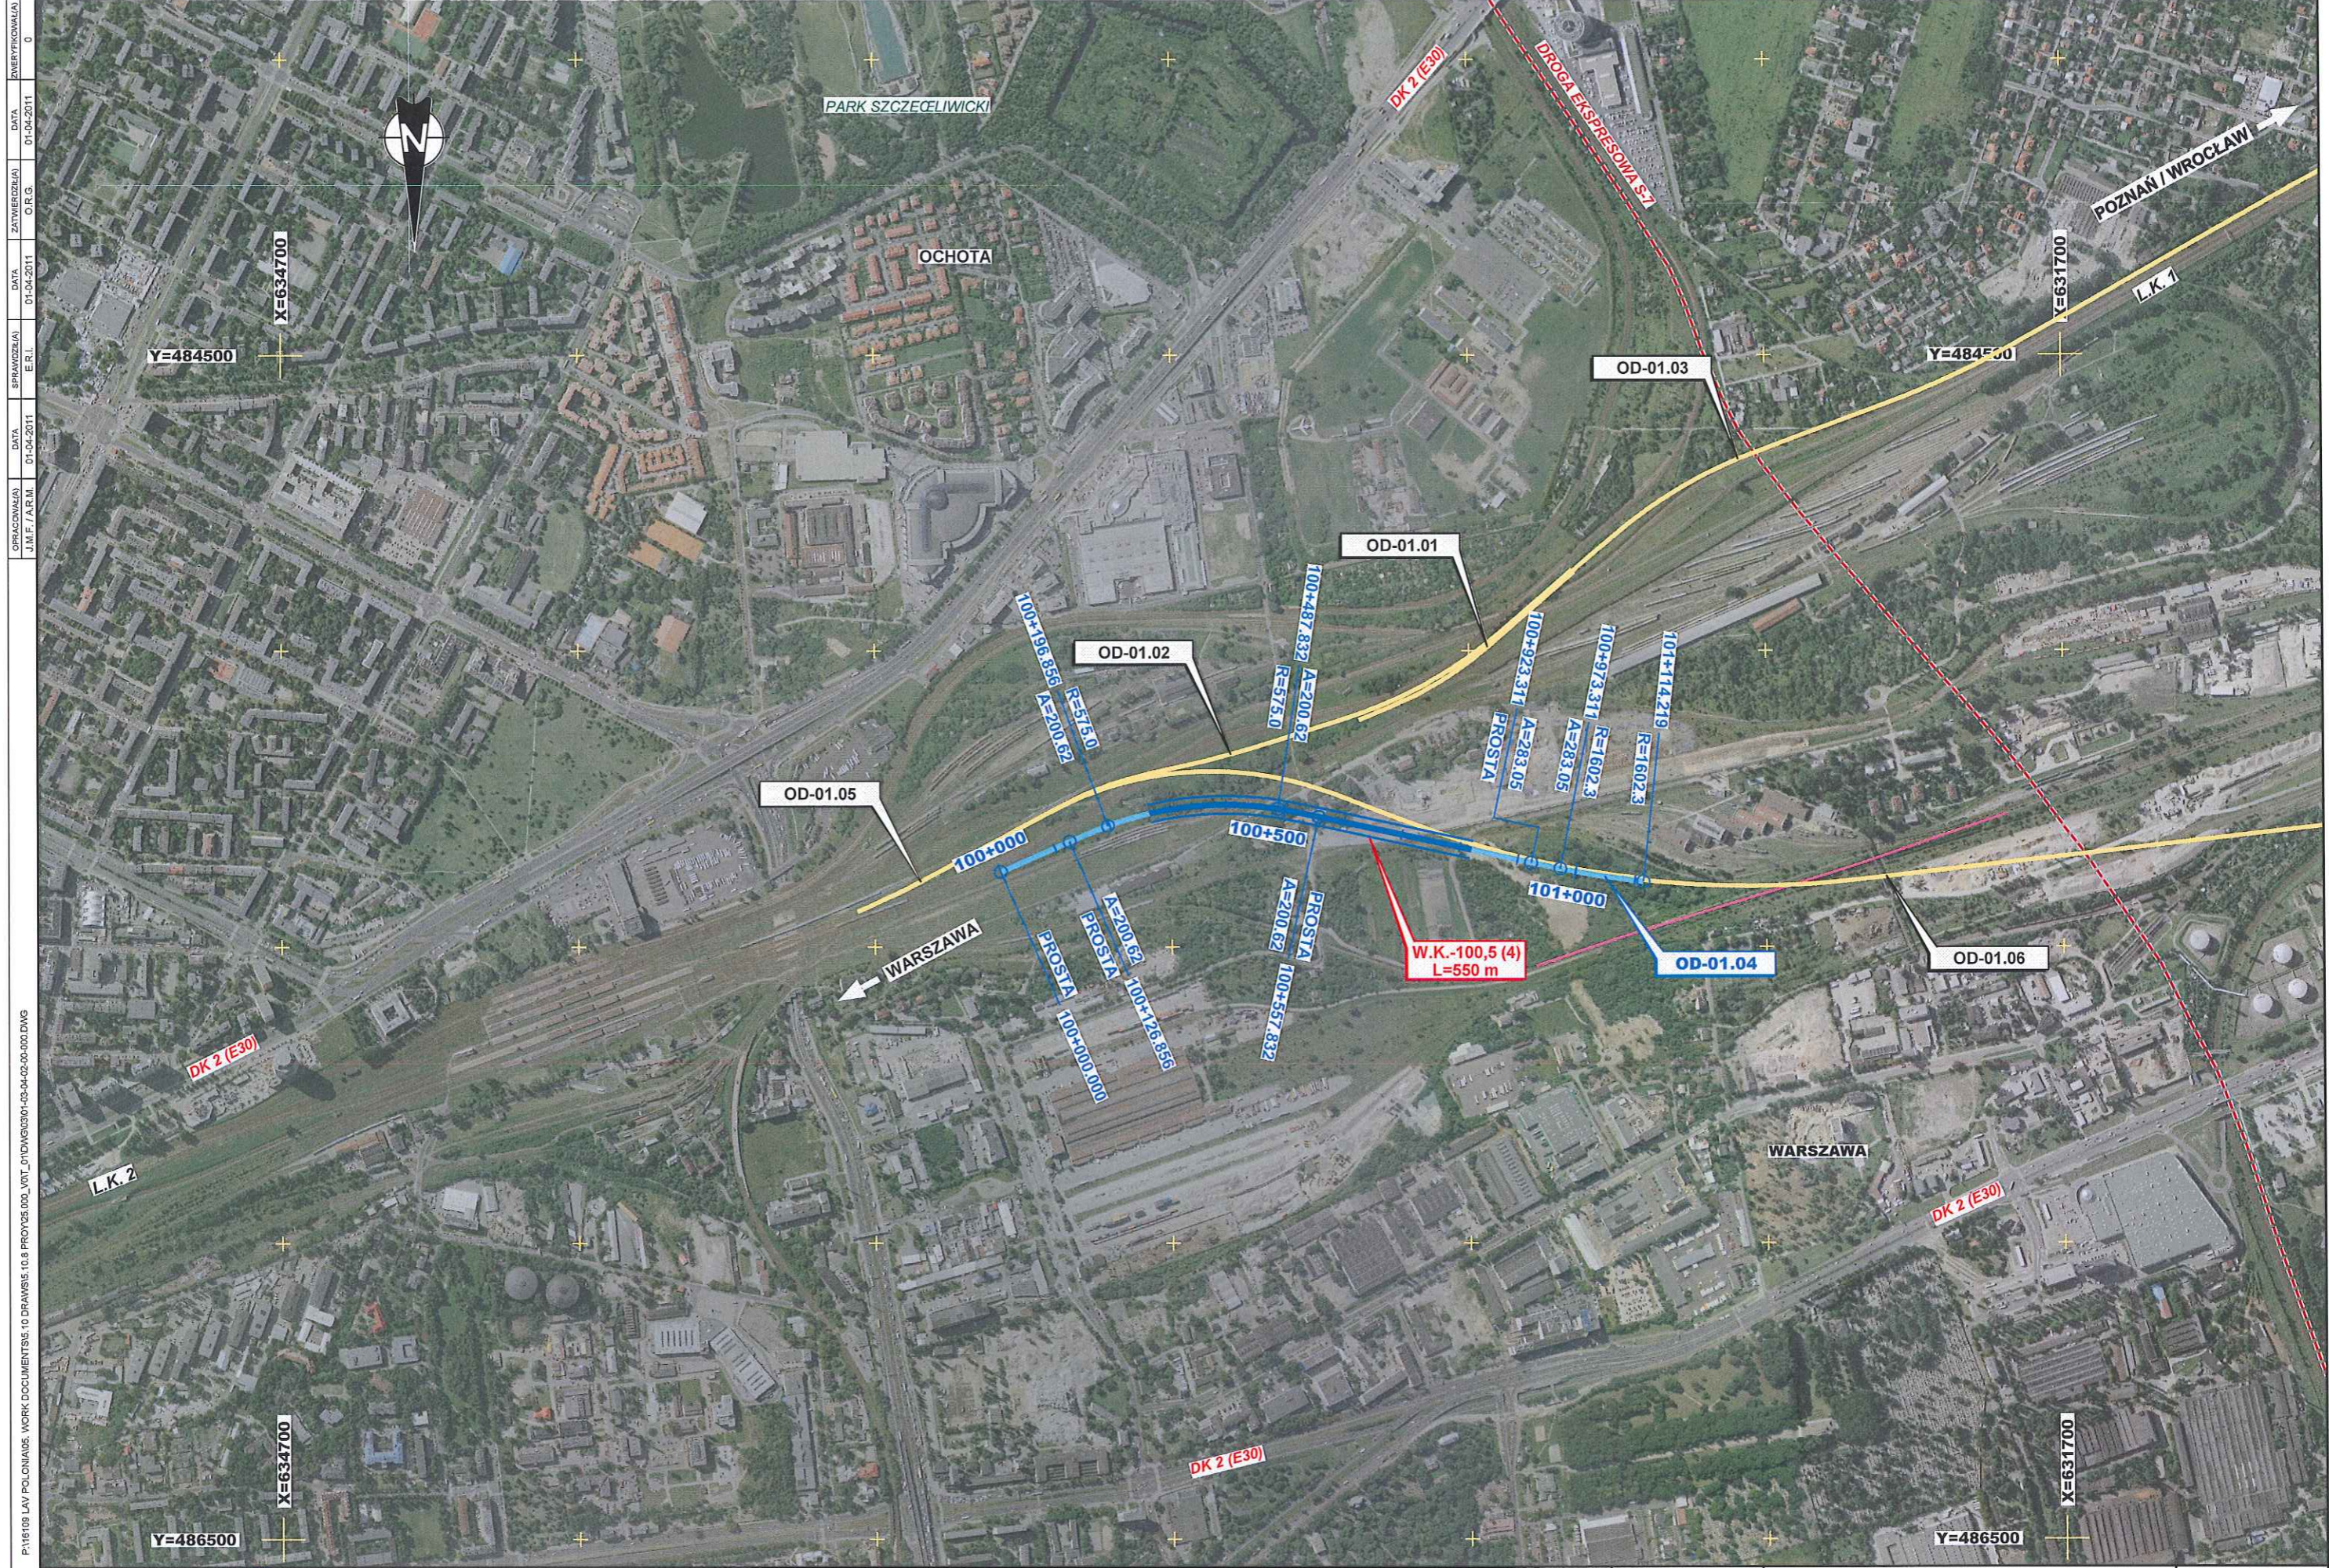


P:\116109_LAV_POLONIA\5. WOKR DOCUMENTS\5.10 DRAWING\5.10.8 PROJ\25.000_VINT_01\DWG\9361-05-04-05-00-000.DWG
 OPRACOWALNA J.M.F./A.R.M. DATA 01-04-2011
 SPRAWDZIL E.R.L. DATA 01-04-2011
 ZATWIERDZIL O.R.G. DATA 01-04-2011
 ZMIENIKOWALNA 0

P:\16109_LAV_POLONIA\5. WORK DOCUMENTS\5.10_DRAWING\5.10.8_PROY25.000_V01T_01\DWG\0301-03-05-02-00-000.DWG
 OPRACOWANIE: J.M.F. / A.R.M. DATA: 01-04-2011
 SPRAWDZENIE: E.R.L. DATA: 01-04-2011
 ZATWIERDZENIE: O.R.G. DATA: 01-04-2011
 ZMIENIENIA: 0





OPRACOWAŁA J.M.F. / A.R.M. DATA 01-04-2011 SPRAWDZIŁA E.R.L. DATA 01-04-2011 ZATWIERDZIŁA O.R.G. DATA 01-04-2011 ZWERYFIKOWAŁA 0
 P:\16109 LAV POLONIA\05. WOKR DOCUMENTS\15.10 DRAMBS\10.8 PROJ25.000_V01_01\DWG\0301-03-06-02-00-000.DWG

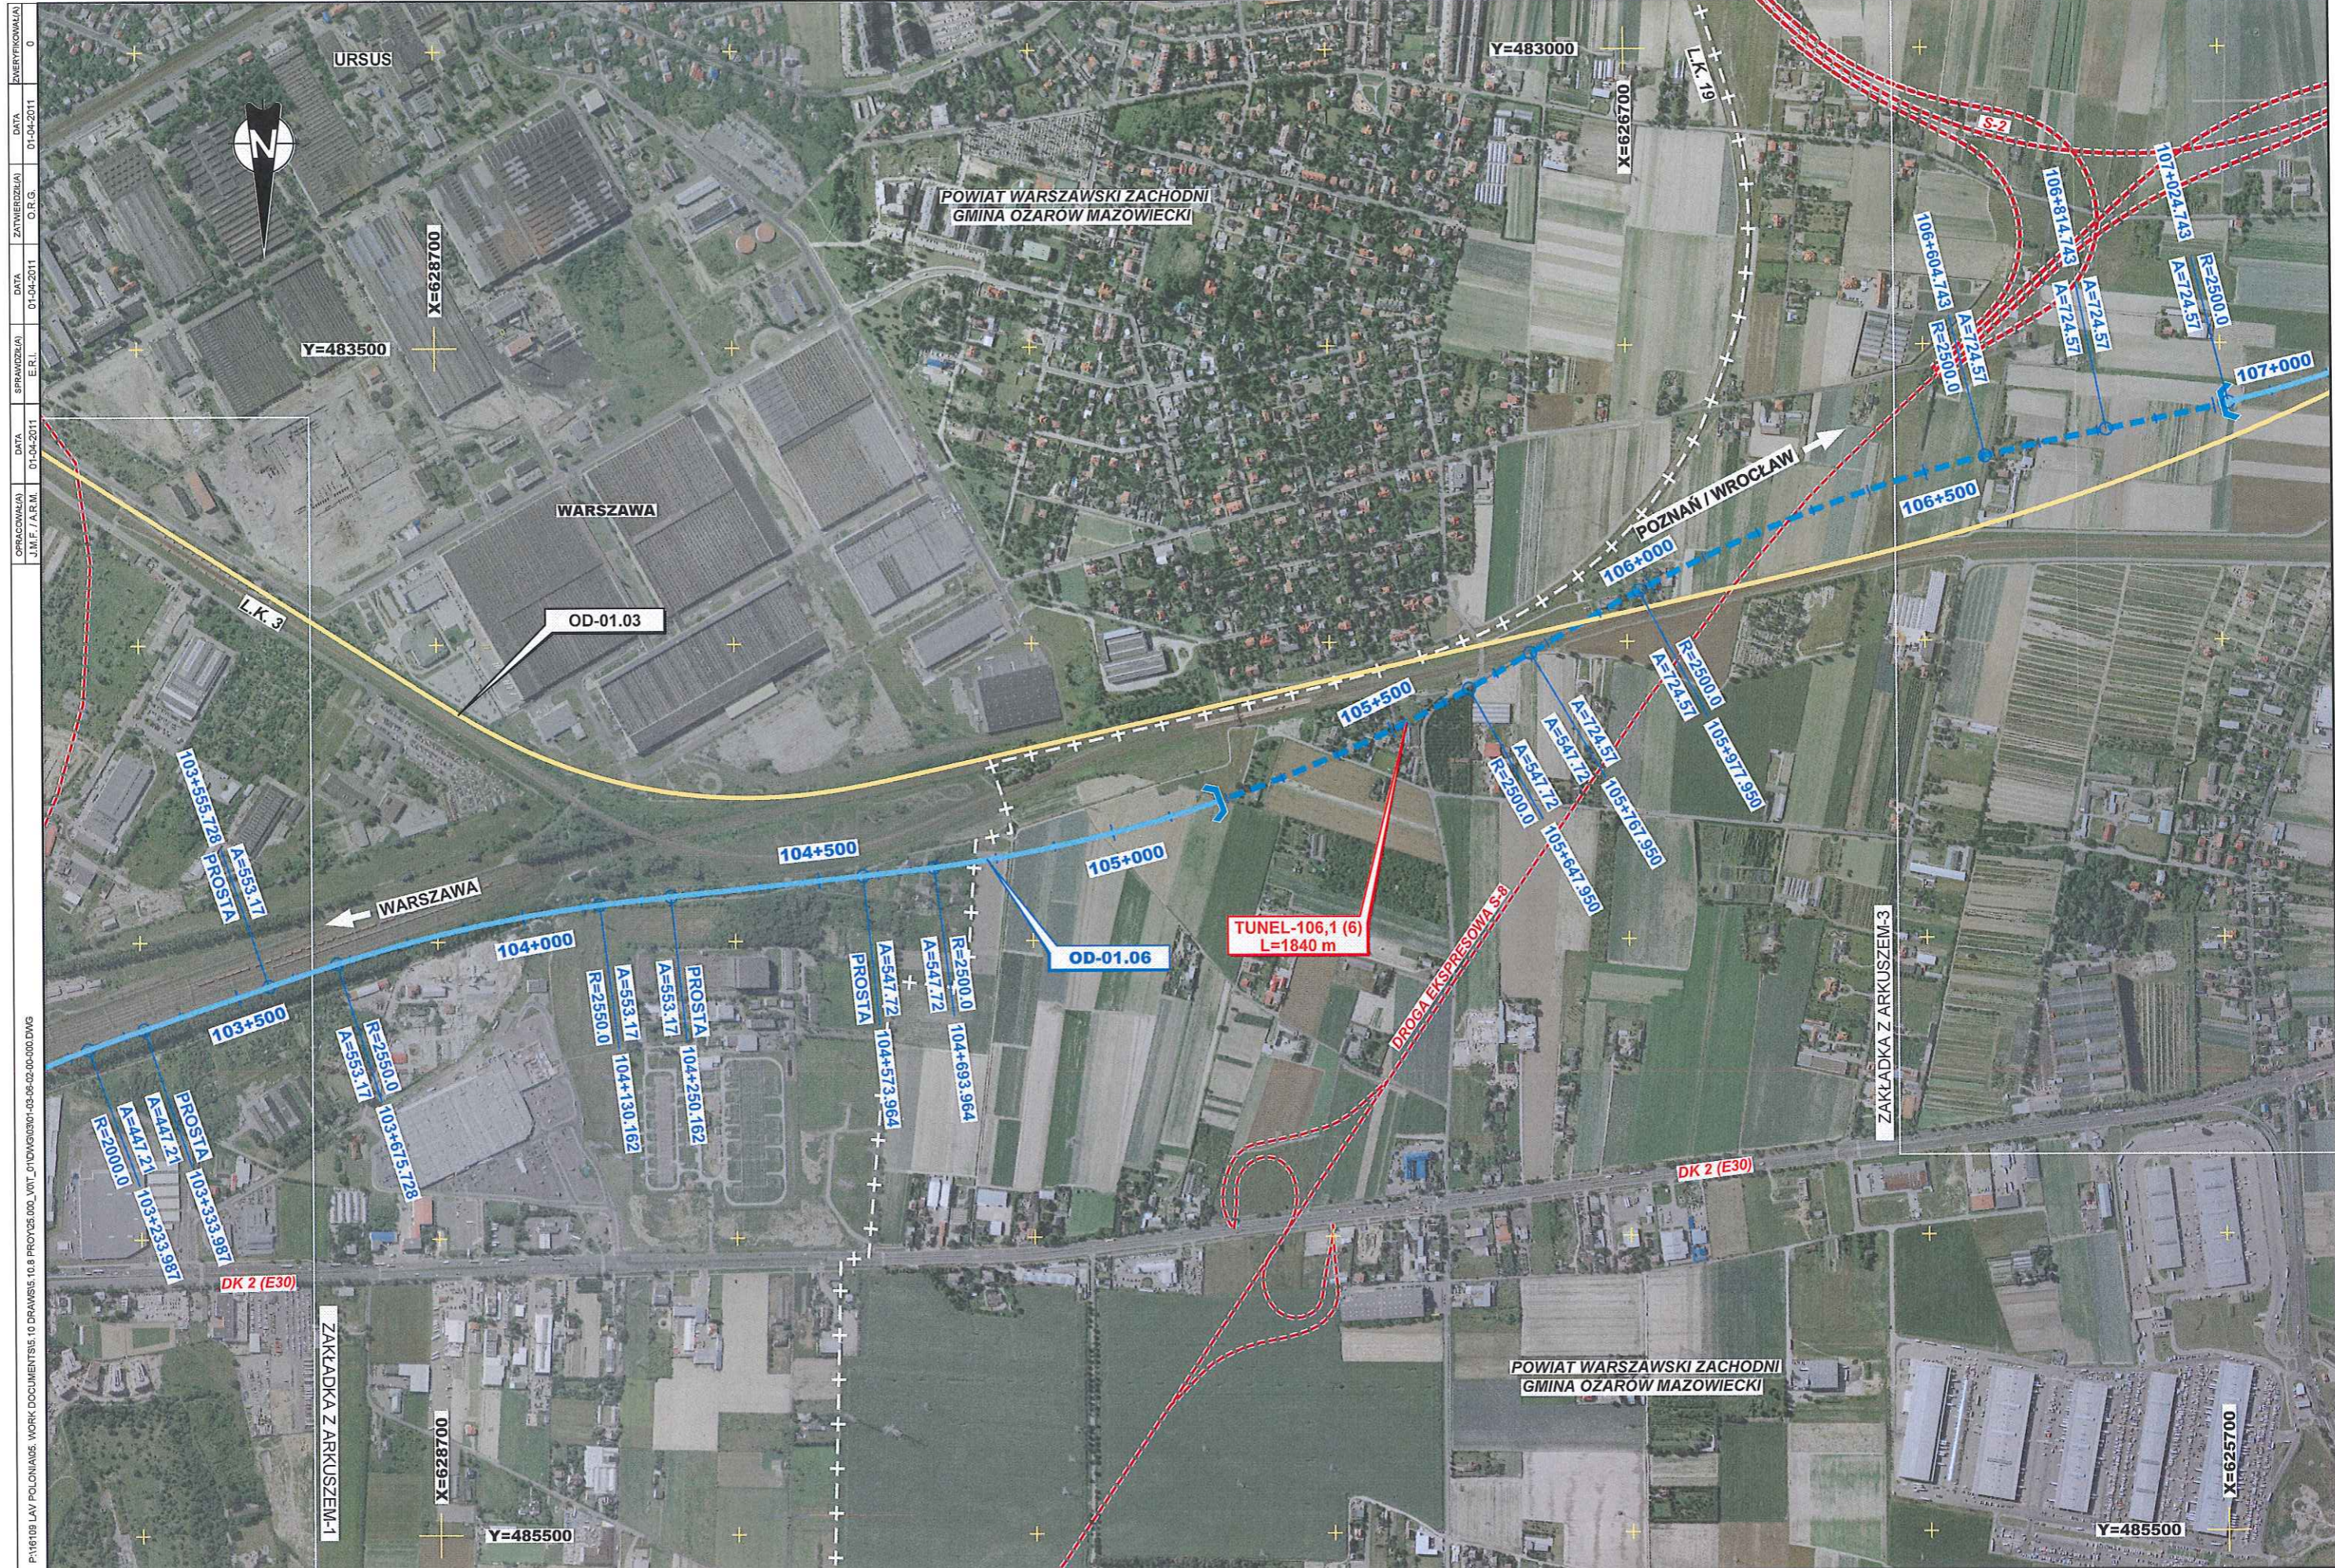

P:\18108 LAV POLONIA\05. WOKR DOCUMENTS\15.10 DRAWING\10.8 PROJ\05.000_V01_01\DWG\0301-05-05-05-00-000.DWG
 OPRACOWAŁA J.M.F./A.R.M. DATA 01-04-2011 E.R.L. DATA 01-04-2011 O.R.G. DATA 01-04-2011 ZATWIERDZIŁA DATA 01-04-2011 EWERYFKOWAŁA 0





DATA: 01-04-2011
 ZATWIERDZONA: O.R.G.
 DATA: 01-04-2011
 SPRAWDZONA: E.R.L.
 DATA: 01-04-2011
 OPRACOWAŁA: J.M.F. / A.R.M.
 ZMIENIOWA(A): 0
 P:\16108 LAV POLONIAS. WORK DOCUMENTS\10 DRAWING\10 DRAWING\10-05-06-05-00-000.DWG




Spotkanie konsultacyjne dotyczące przebiegu wariantów linii KDP w województwie mazowieckim
Warszawa 15.06.2011

Linia KDP w województwie mazowieckim

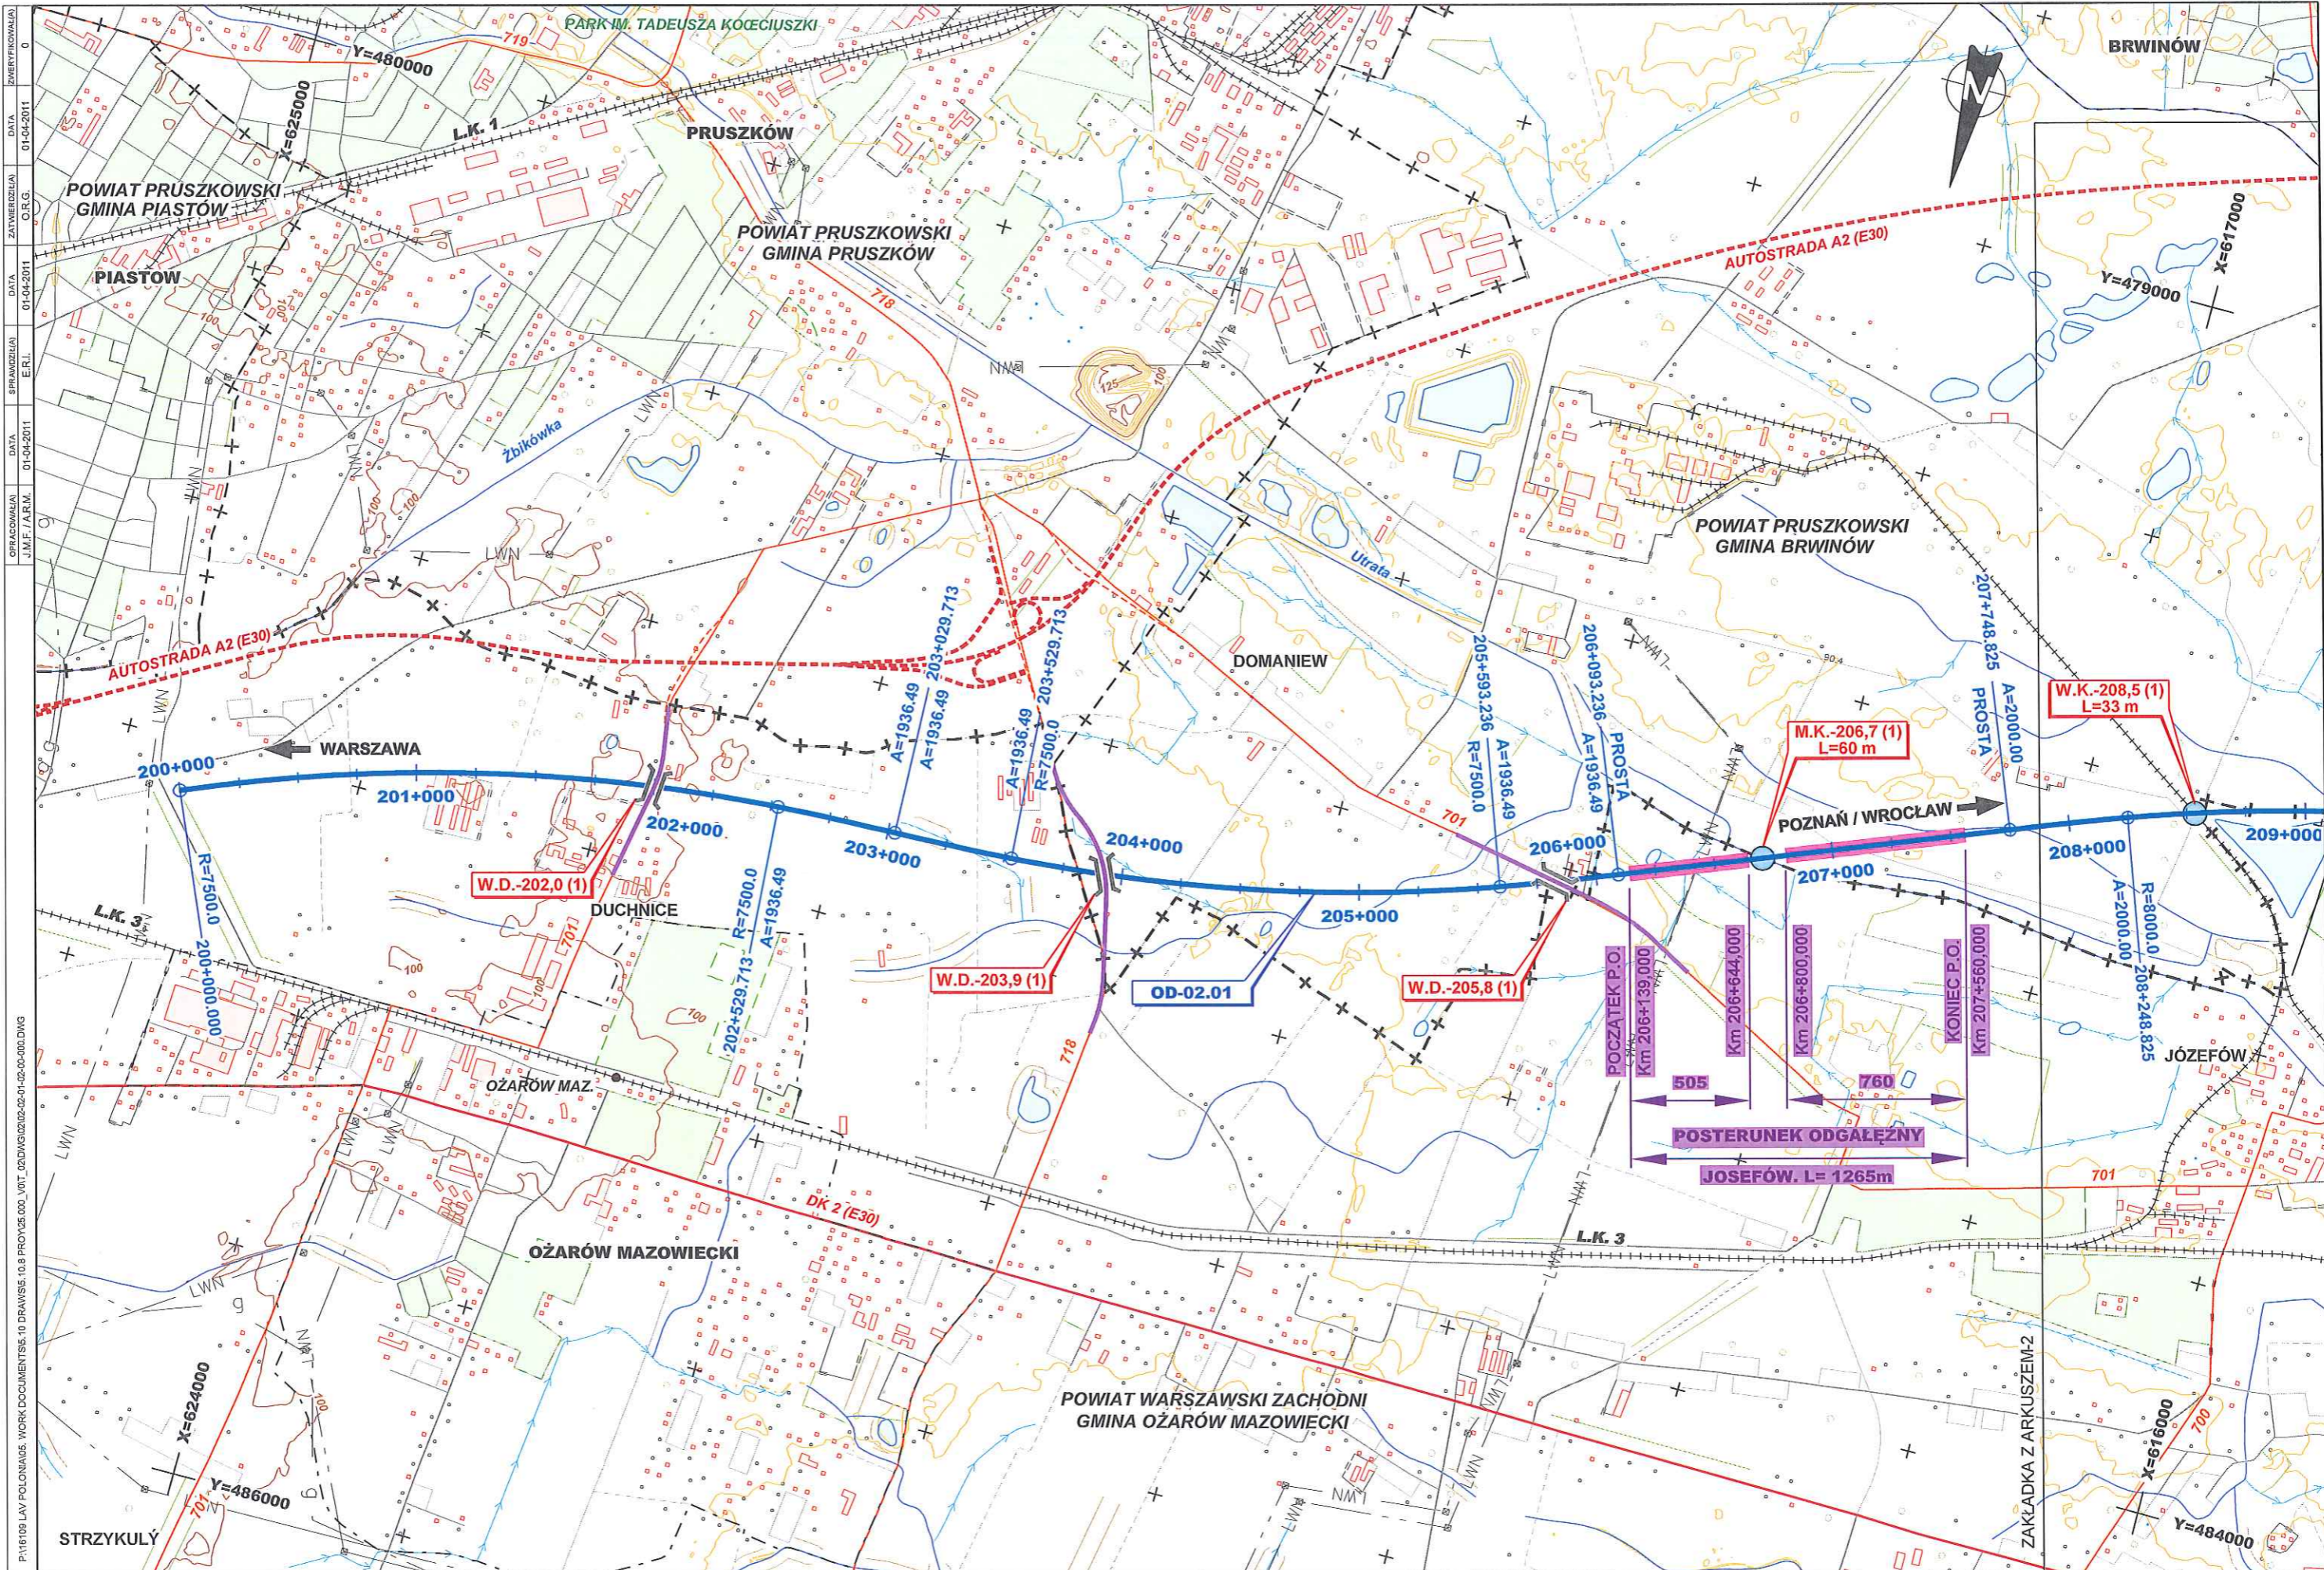


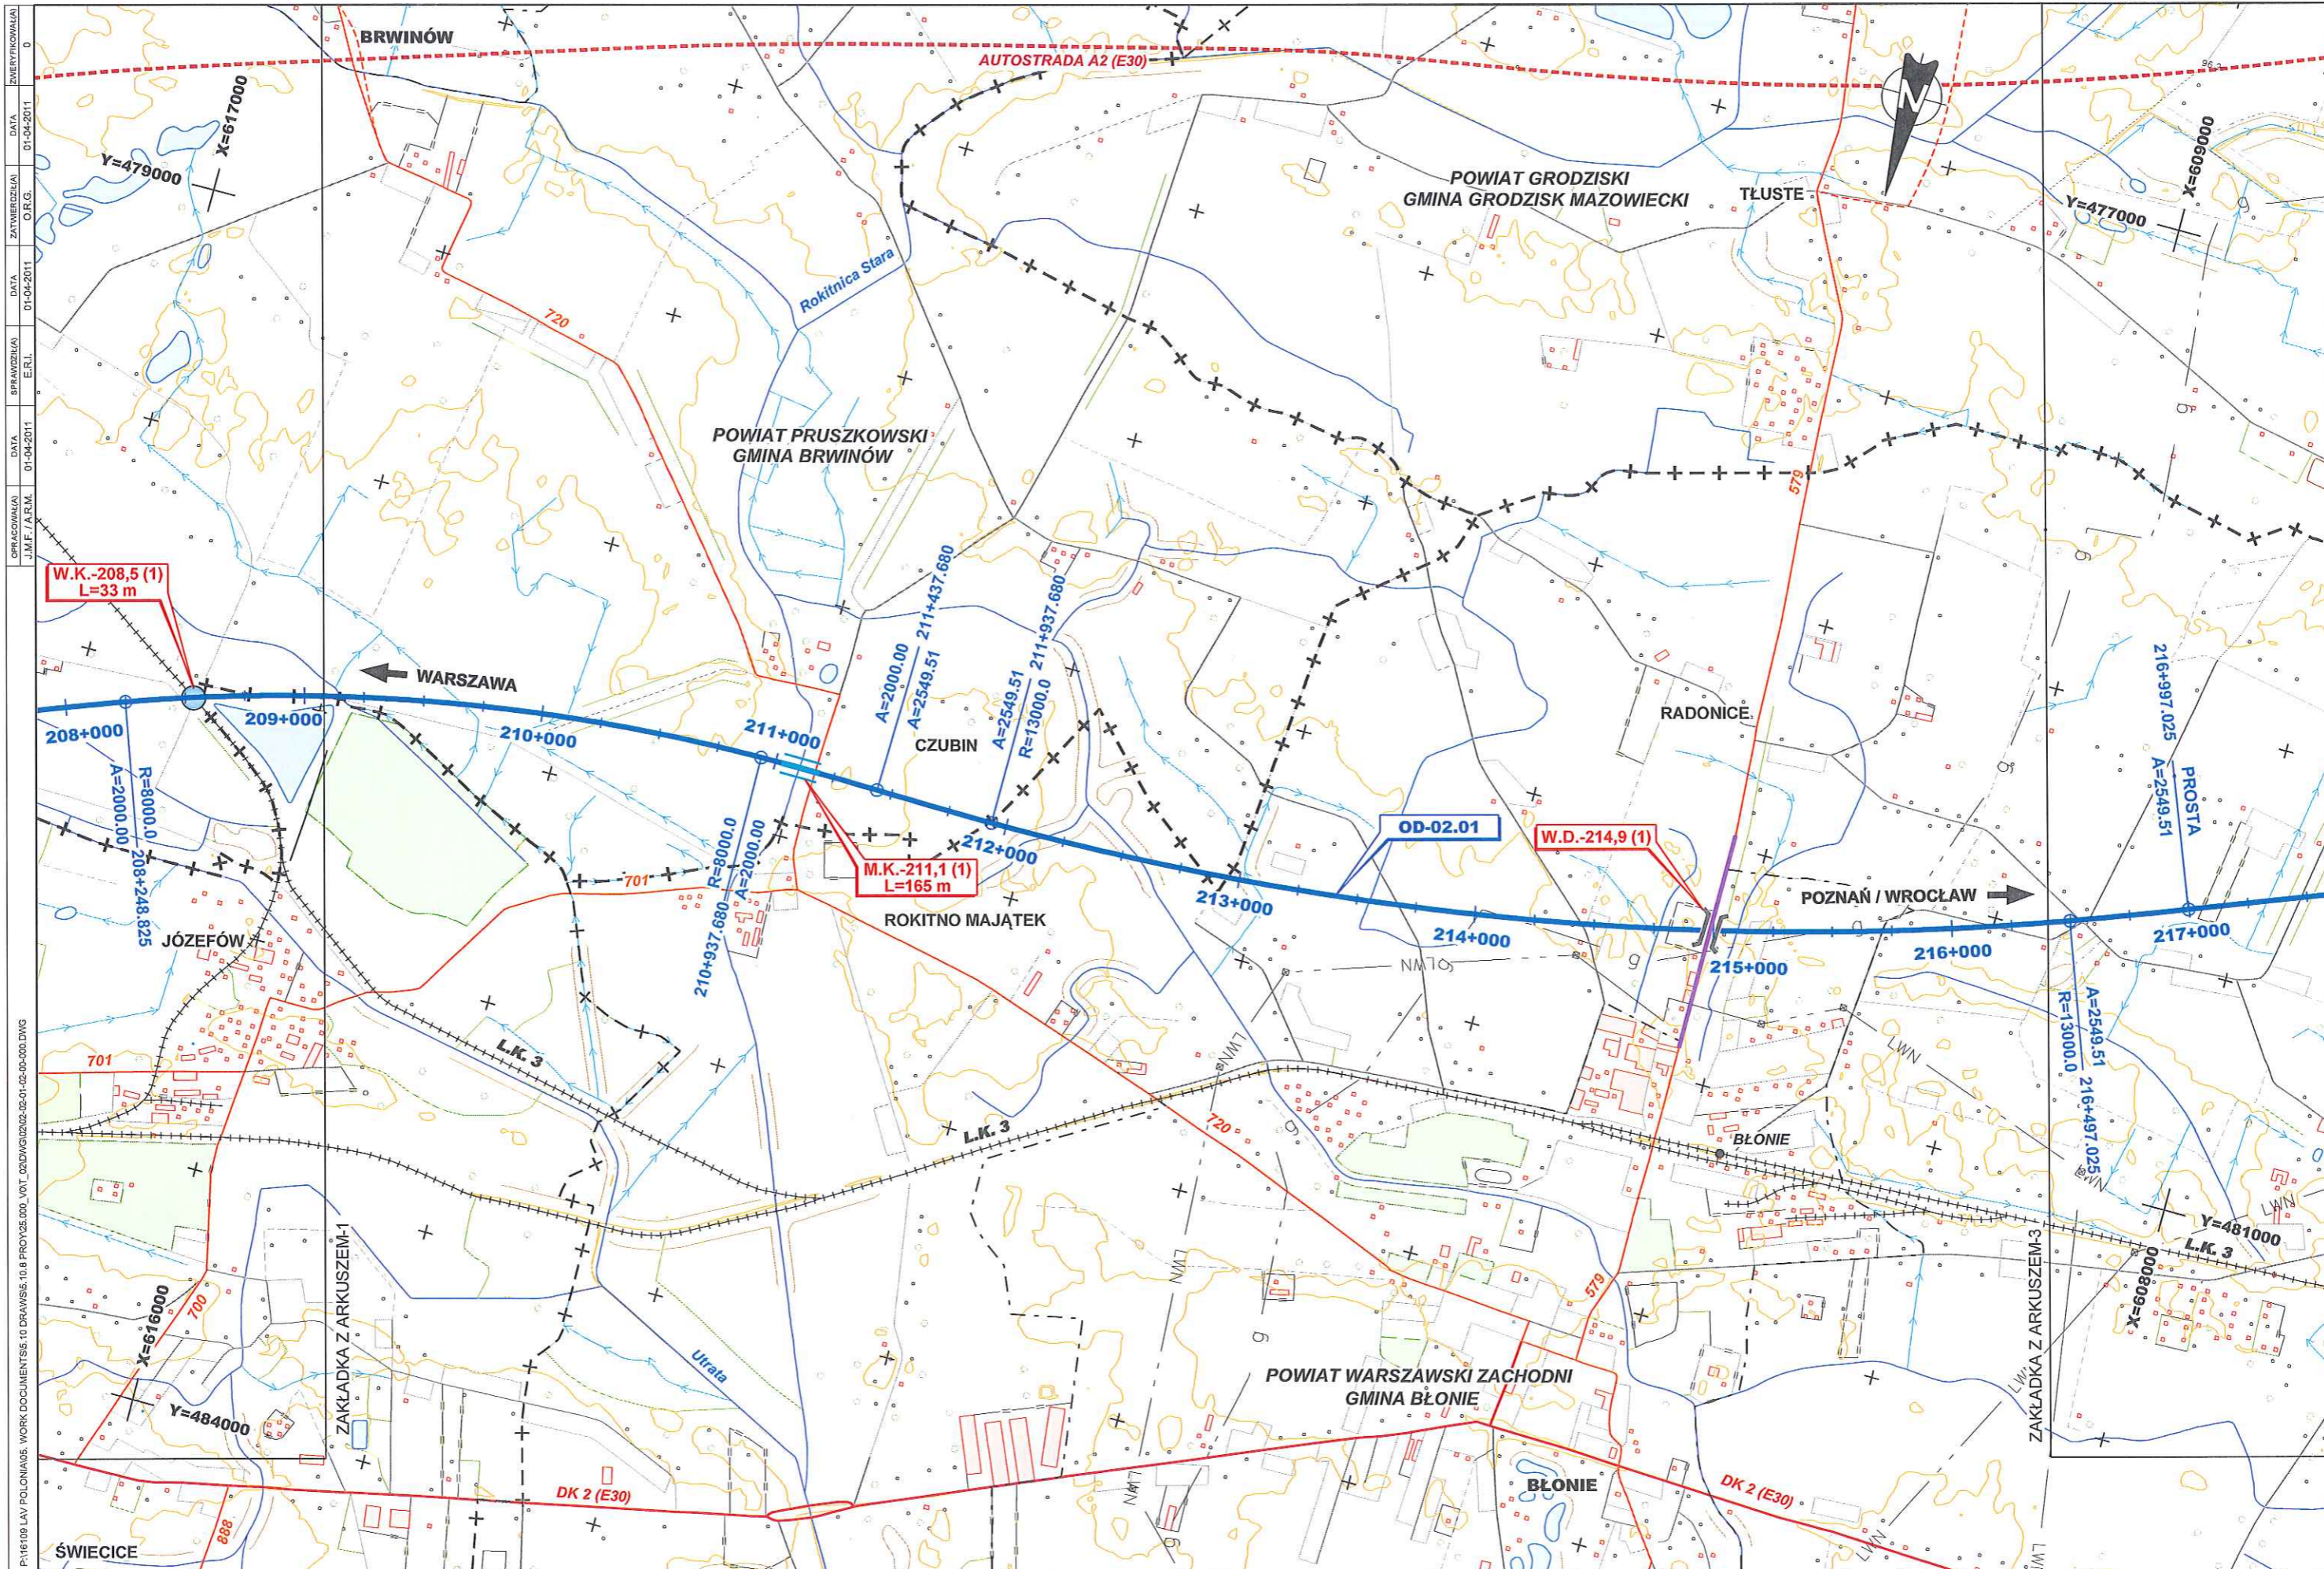

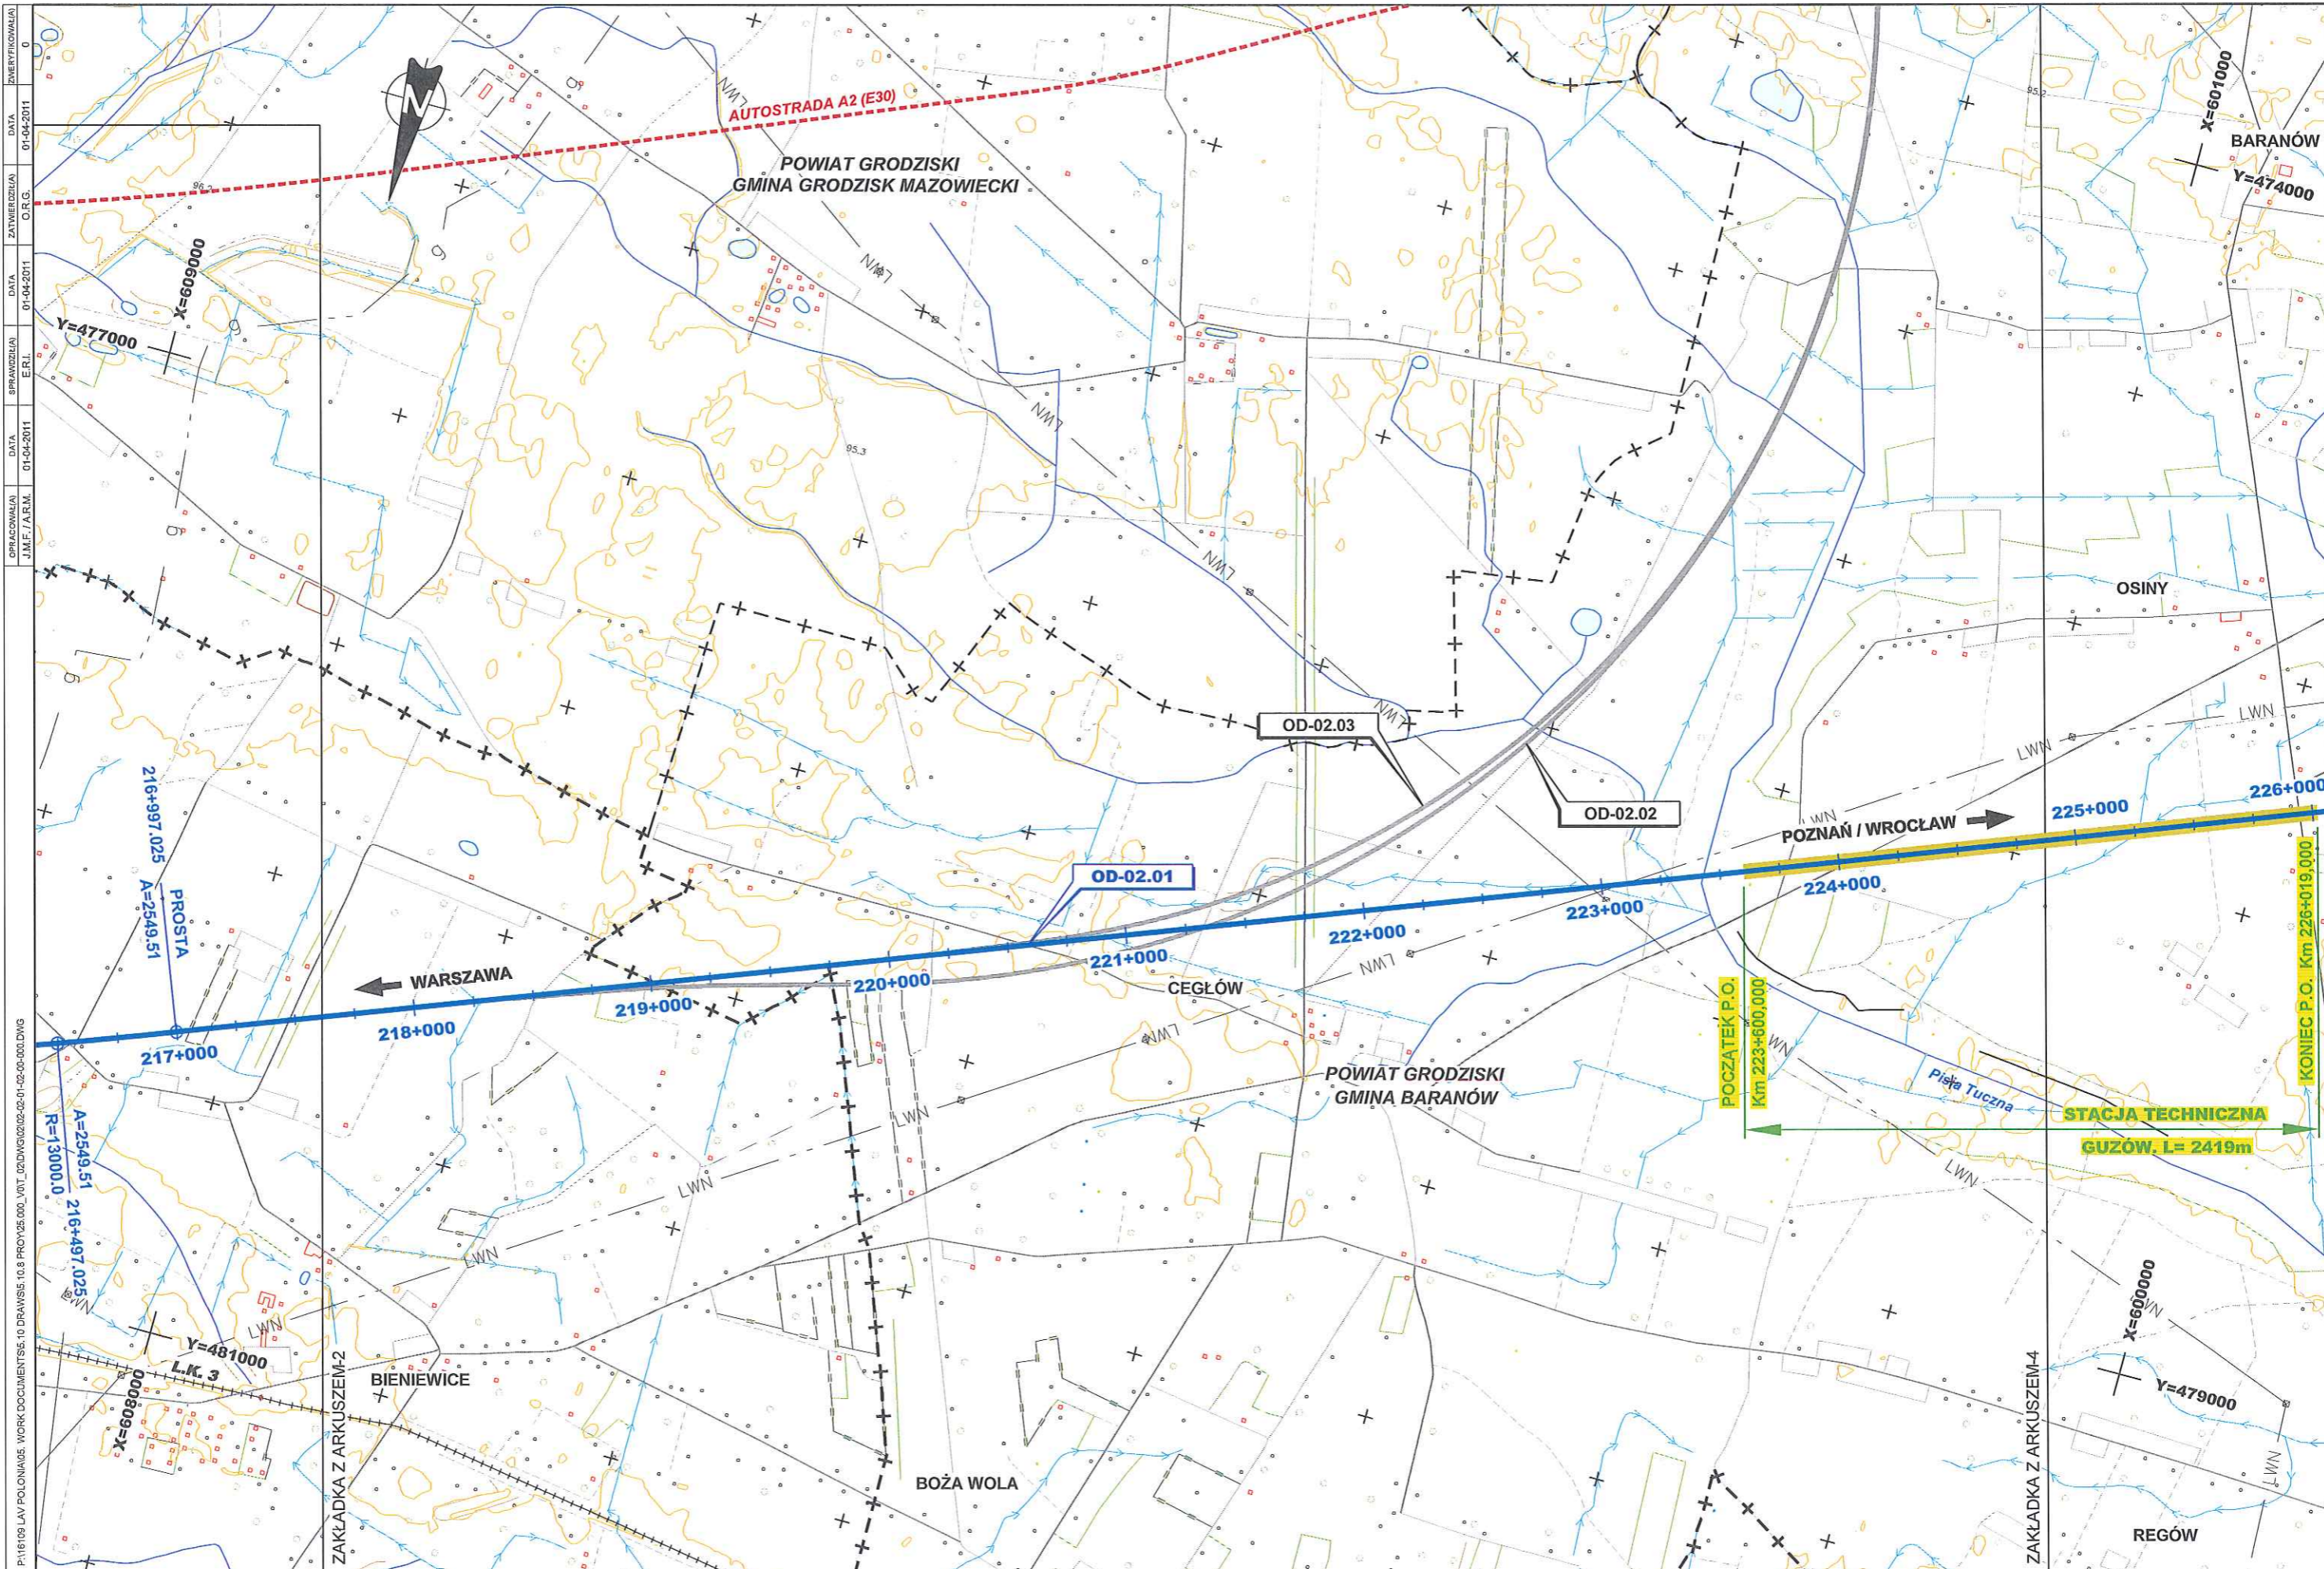


P:\16109 LAV POLONIA\95.10 DRAWING\5.10.8 PROJ\025.000_VRT_02.DWG\025.02-01-02-00-000.DWG
 OPRACOWAŁA/J.M.F./A.R.M. DATA 01-04-2011
 SPRAWDZIŁA/J.E.R.I. DATA 01-04-2011
 ZATWIERDZIŁA/C.R.G. DATA 01-04-2011
 ZWERYFIKOWAŁA/ DATA 01-04-2011

PKP POLSKIE LINIE KOLEJOWE S.A.	NAZWA LINIA "Y" WARSZAWA – ŁÓDŹ – POZNAŃ / WROCLAW	AUTOR 	SKALA ORYGINALNA DIN A-3 1:25.000 NUMERYCZNA		DATA MAJ 2011	NAZWA RYSUNKU ODCINEK-02 OD-02.01 RZUTY POZIOME	NUMER RYSUNKU 2.12 ARKUSZ 3 z 10
			NUMERYCZNA	GRAFICZNA			

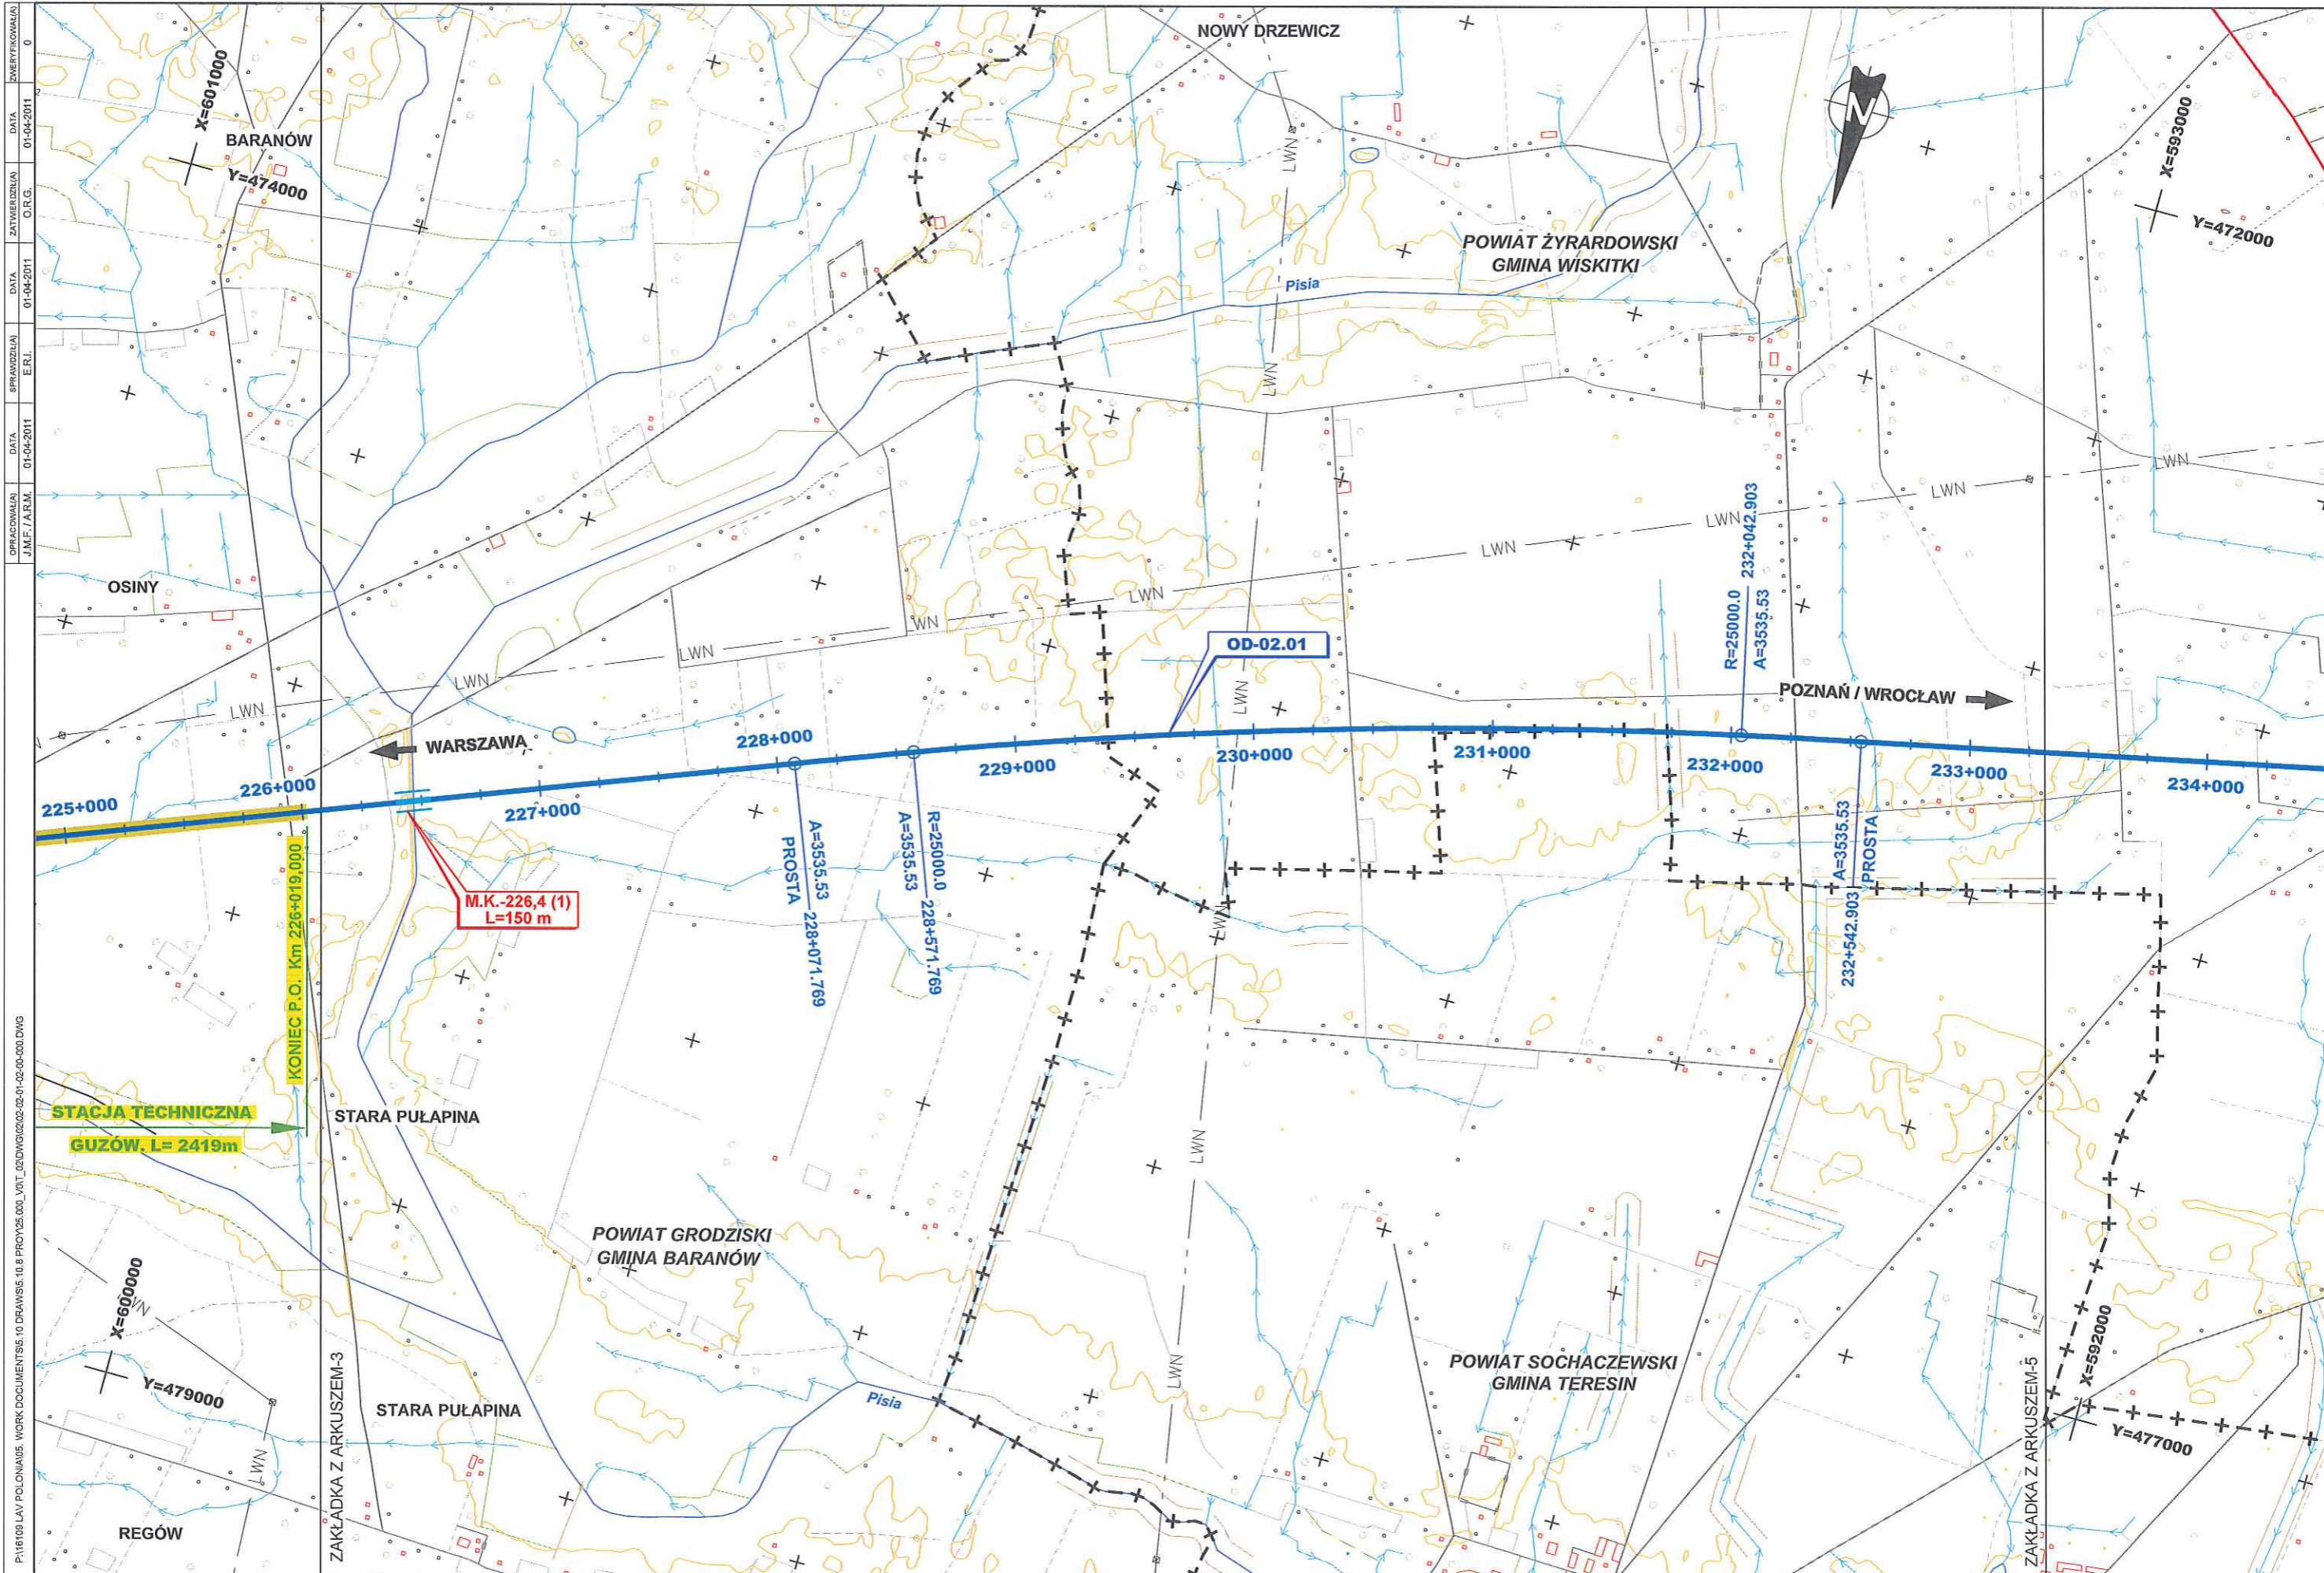

P:\16108 LAV POLONIA\05. WOKR DOCUMENTS\5.10 DRAWS\5.10.8 PROJ\25.000_V01_02\DWG\02-02-01-02-00-000.DWG
 OPRACOWALNA J.M.F./A.R.M. DATA 01-04-2011
 SPRAWDZIŁA E.R.L. DATA 01-04-2011
 ZATWIERDZIŁA O.R.G. DATA 01-04-2011
 ZMIENIŁA DATA 01-04-2011

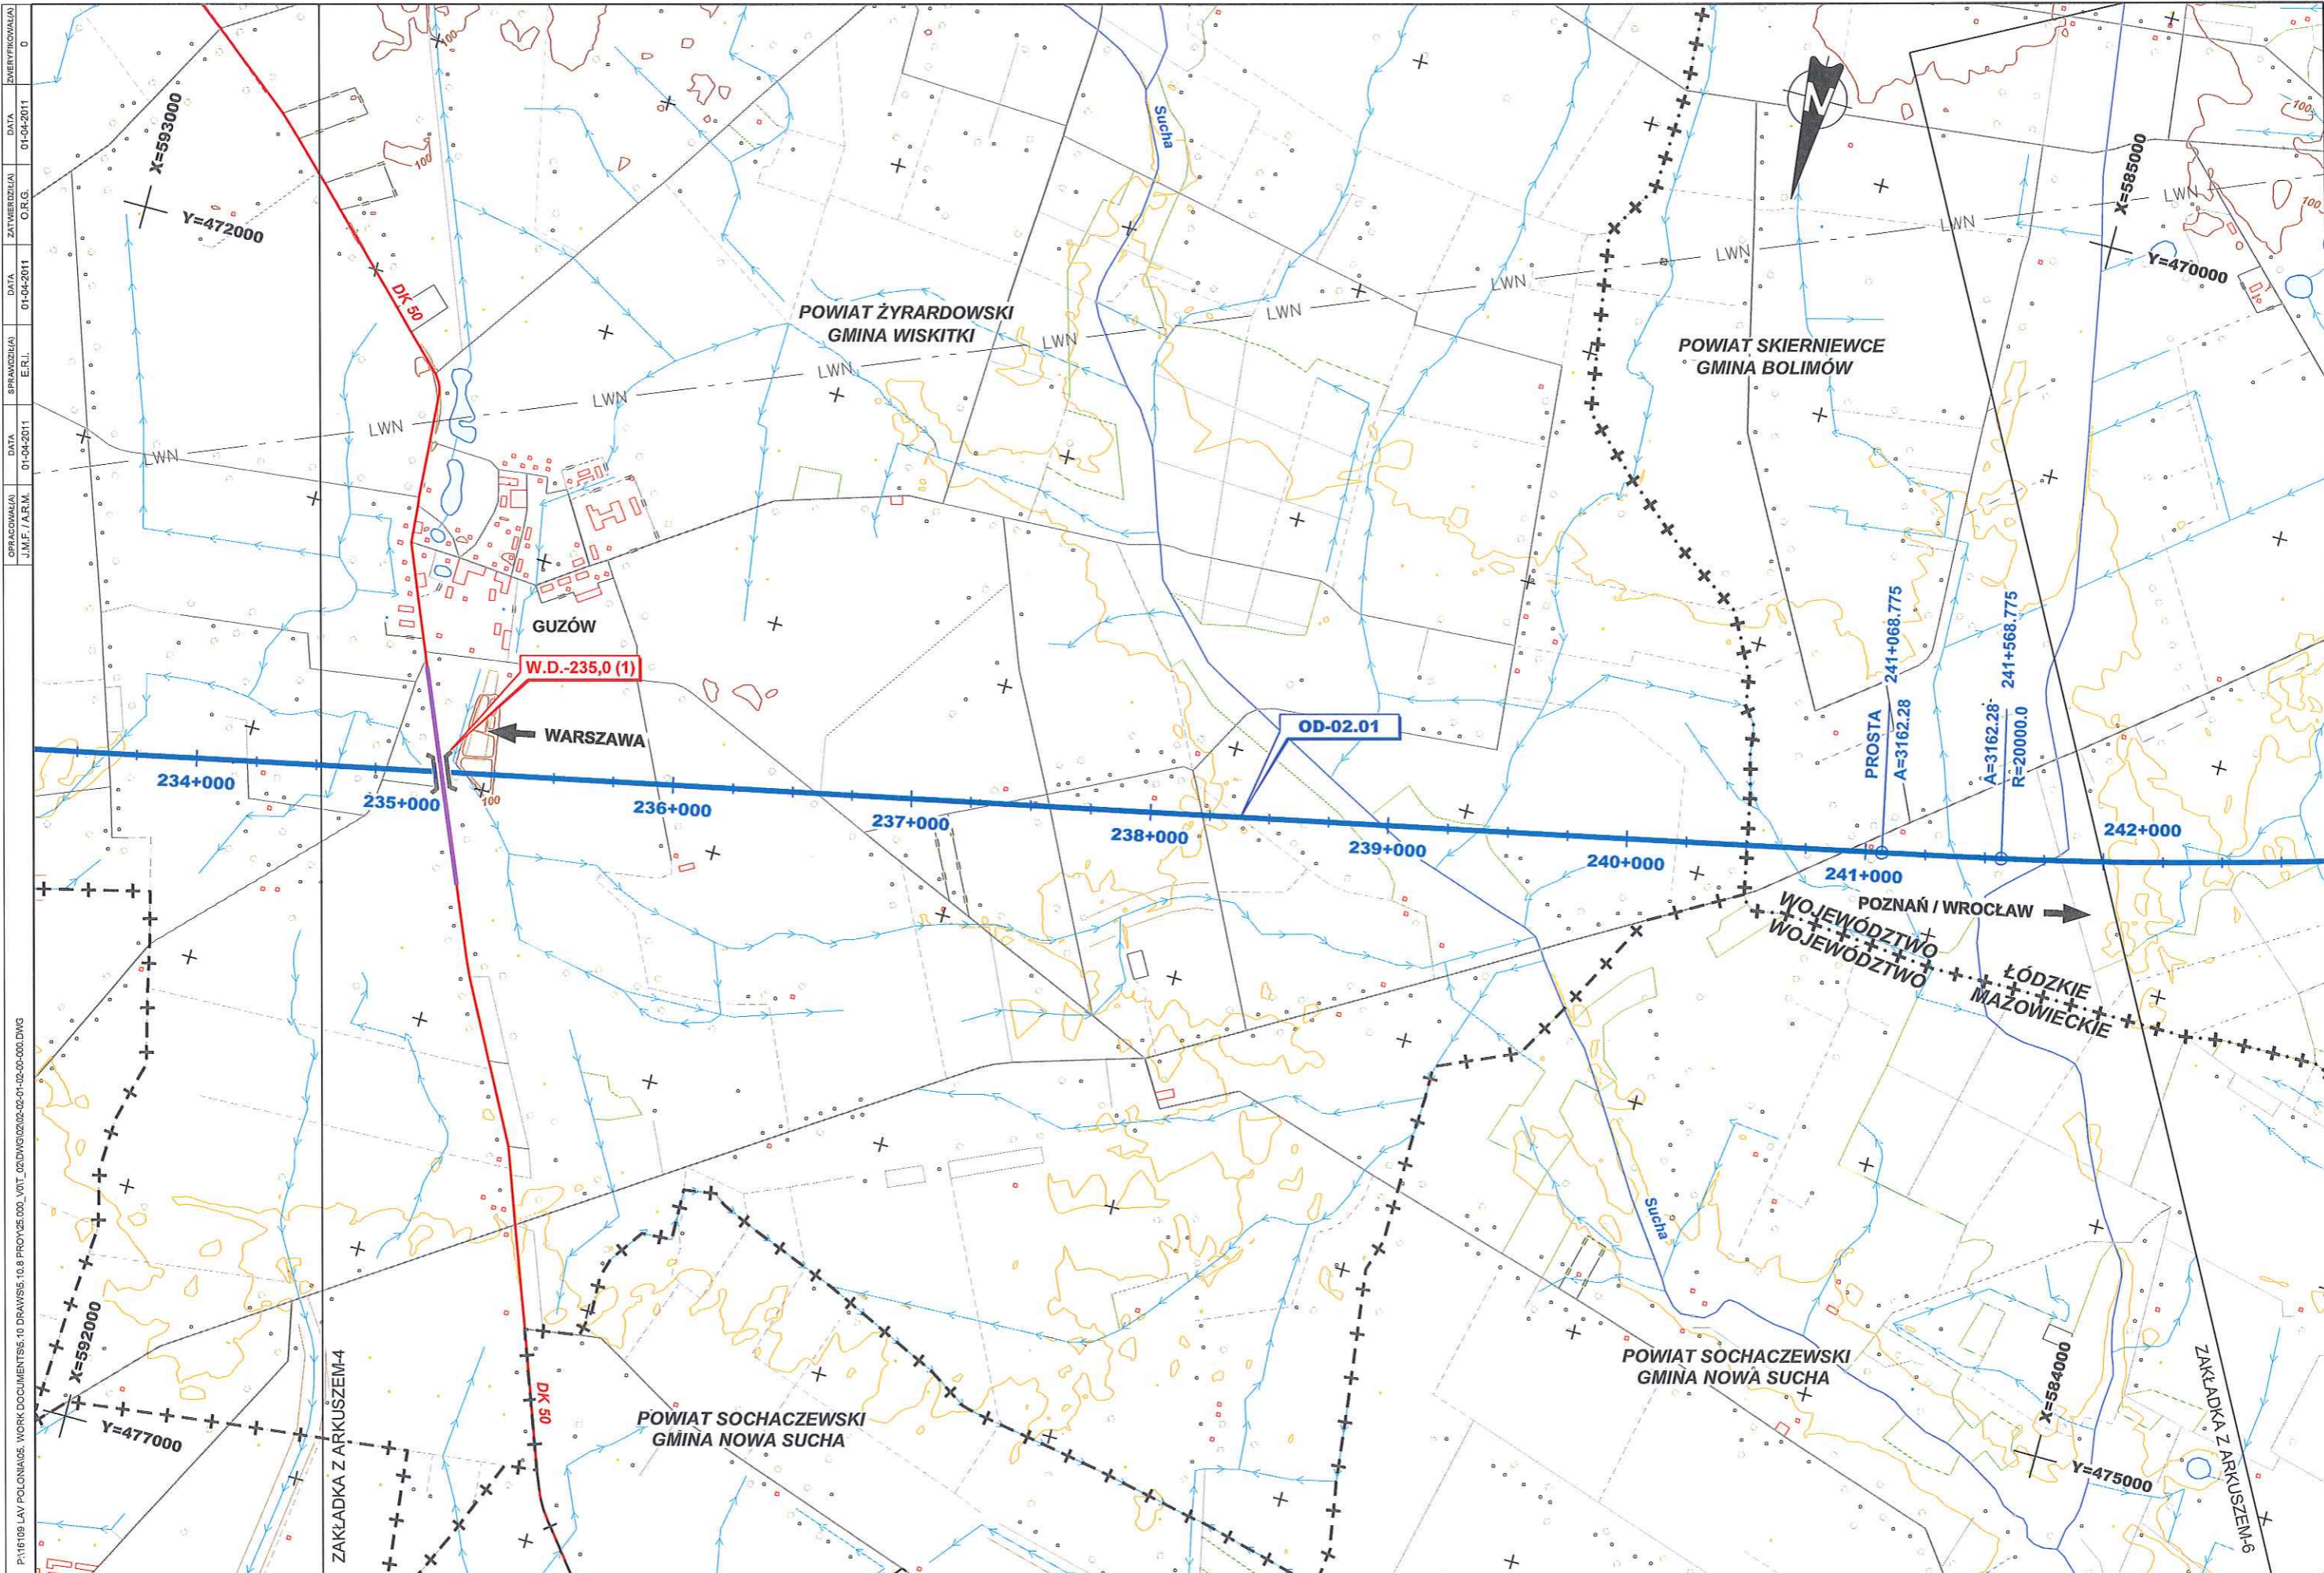


DATA 01-04-2011
 ZATWIERDZIŁA C.R.G.
 DATA 01-04-2011
 SPRAWDZIŁA E.R.I.
 DATA 01-04-2011
 OPRACOWAŁA J.M.F./A.R.M.
 P:\16108_LAV_POLONIAR05_WORK_DOCUMENTS\5.10_DRAWINGS_10.8_PROY025.000_V01_02.DWG\0202-02-01-02-00-000.DWG




Spotkanie konsultacyjne dotyczące przebiegu wariantów linii KDP w województwie mazowieckim
Warszawa 15.06.2011


Połączenie linii KDP z CMK (Korytów)

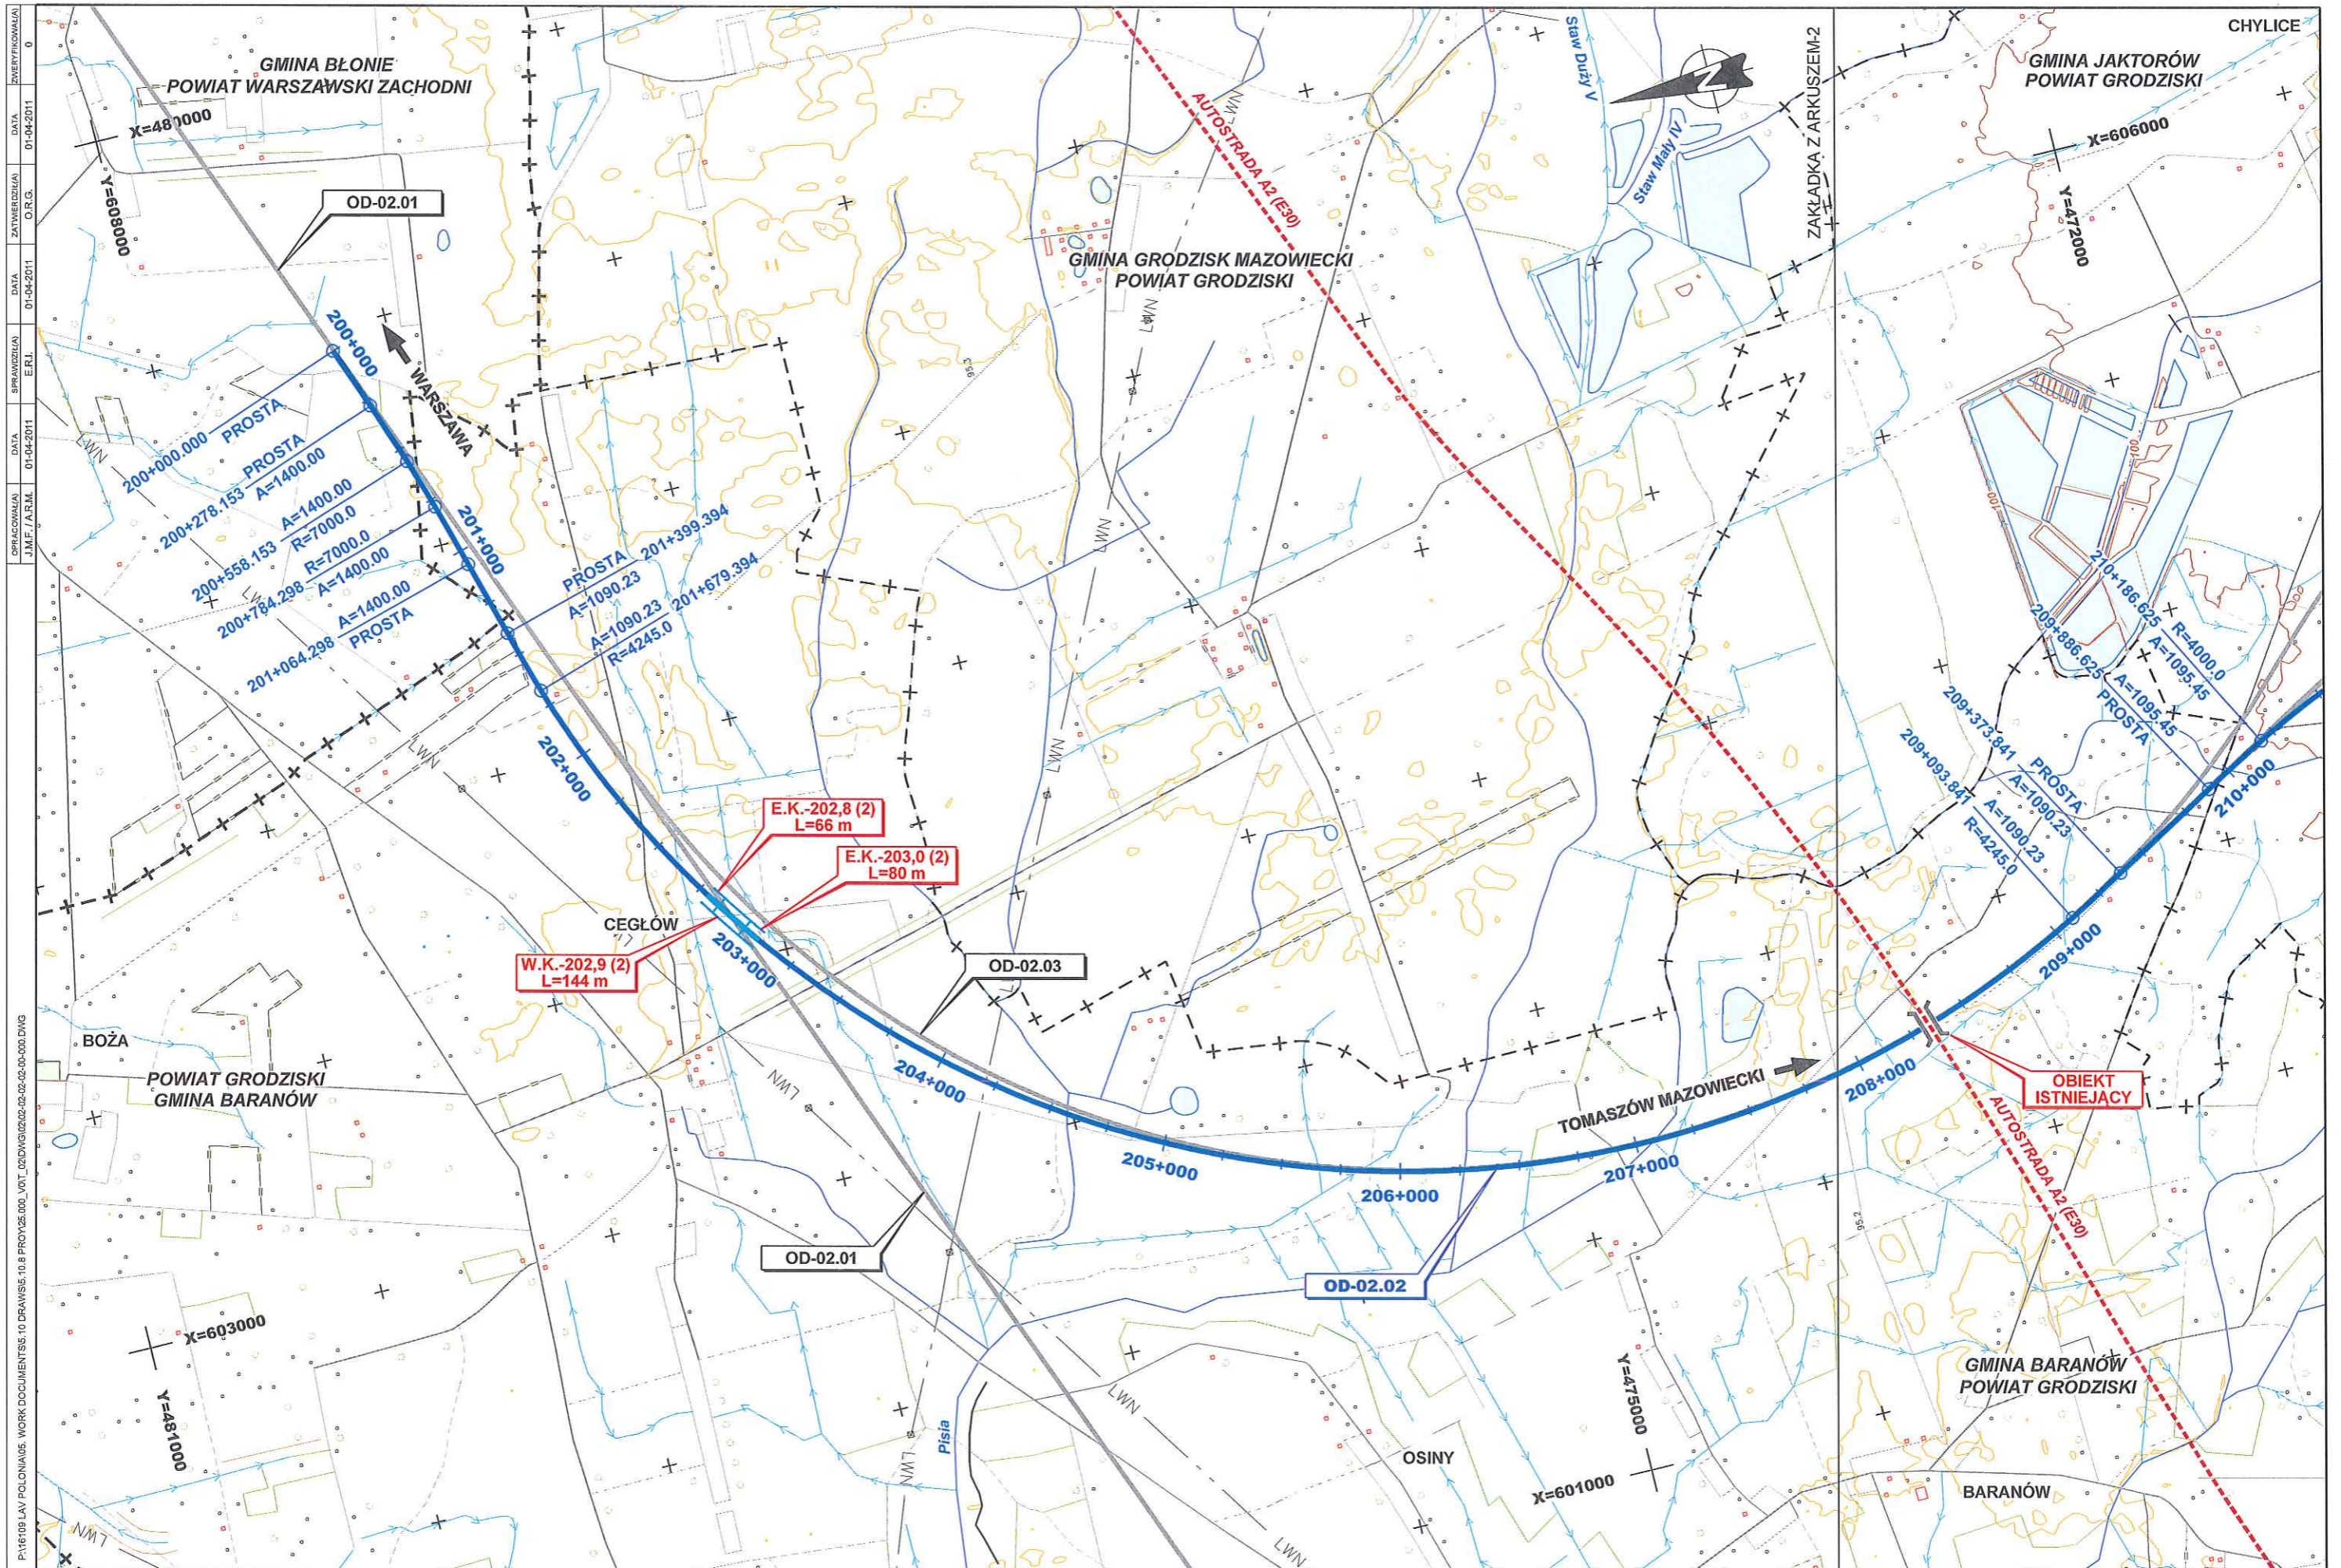


DATA ZMIENIENIA 0
 DATA 01-04-2011
 ZATWIERDZAJĄCY O.R.G.
 DATA 01-04-2011
 BIPRAWIDZAJĄCY E.R.L.
 DATA 01-04-2011
 OPRACOWUJĄCY J.M.F./A.R.M.
 P:\1109 LAV POLONIA\08. WORK DOCUMENTS\10.DRAWING\10.DRAWING\02.02.02.02.02.02.02.DWG

 PKP POLSKIE LINIE KOLEJOWE S.A.	NAZWA LINIA "Y" WARSZAWA – ŁÓDŹ – POZNAŃ / WROCŁAW	AUTOR 	SKALA ORYGINALNA DIN A-3 1:25.000 NUMERYCZNA	 GRAFICZNA	DATA MAJ 2011	NAZWA RYSUNKU ODCINEK-02 OD-02.02 RZUTY POZIOME	NUMER RYSUNKU 2.2.2 ARKUSZ 1 z 2
	Plik: 1109 LAV POLONIA\08. WORK DOCUMENTS\10.DRAWING\10.DRAWING\02.02.02.02.02.02.02.DWG						

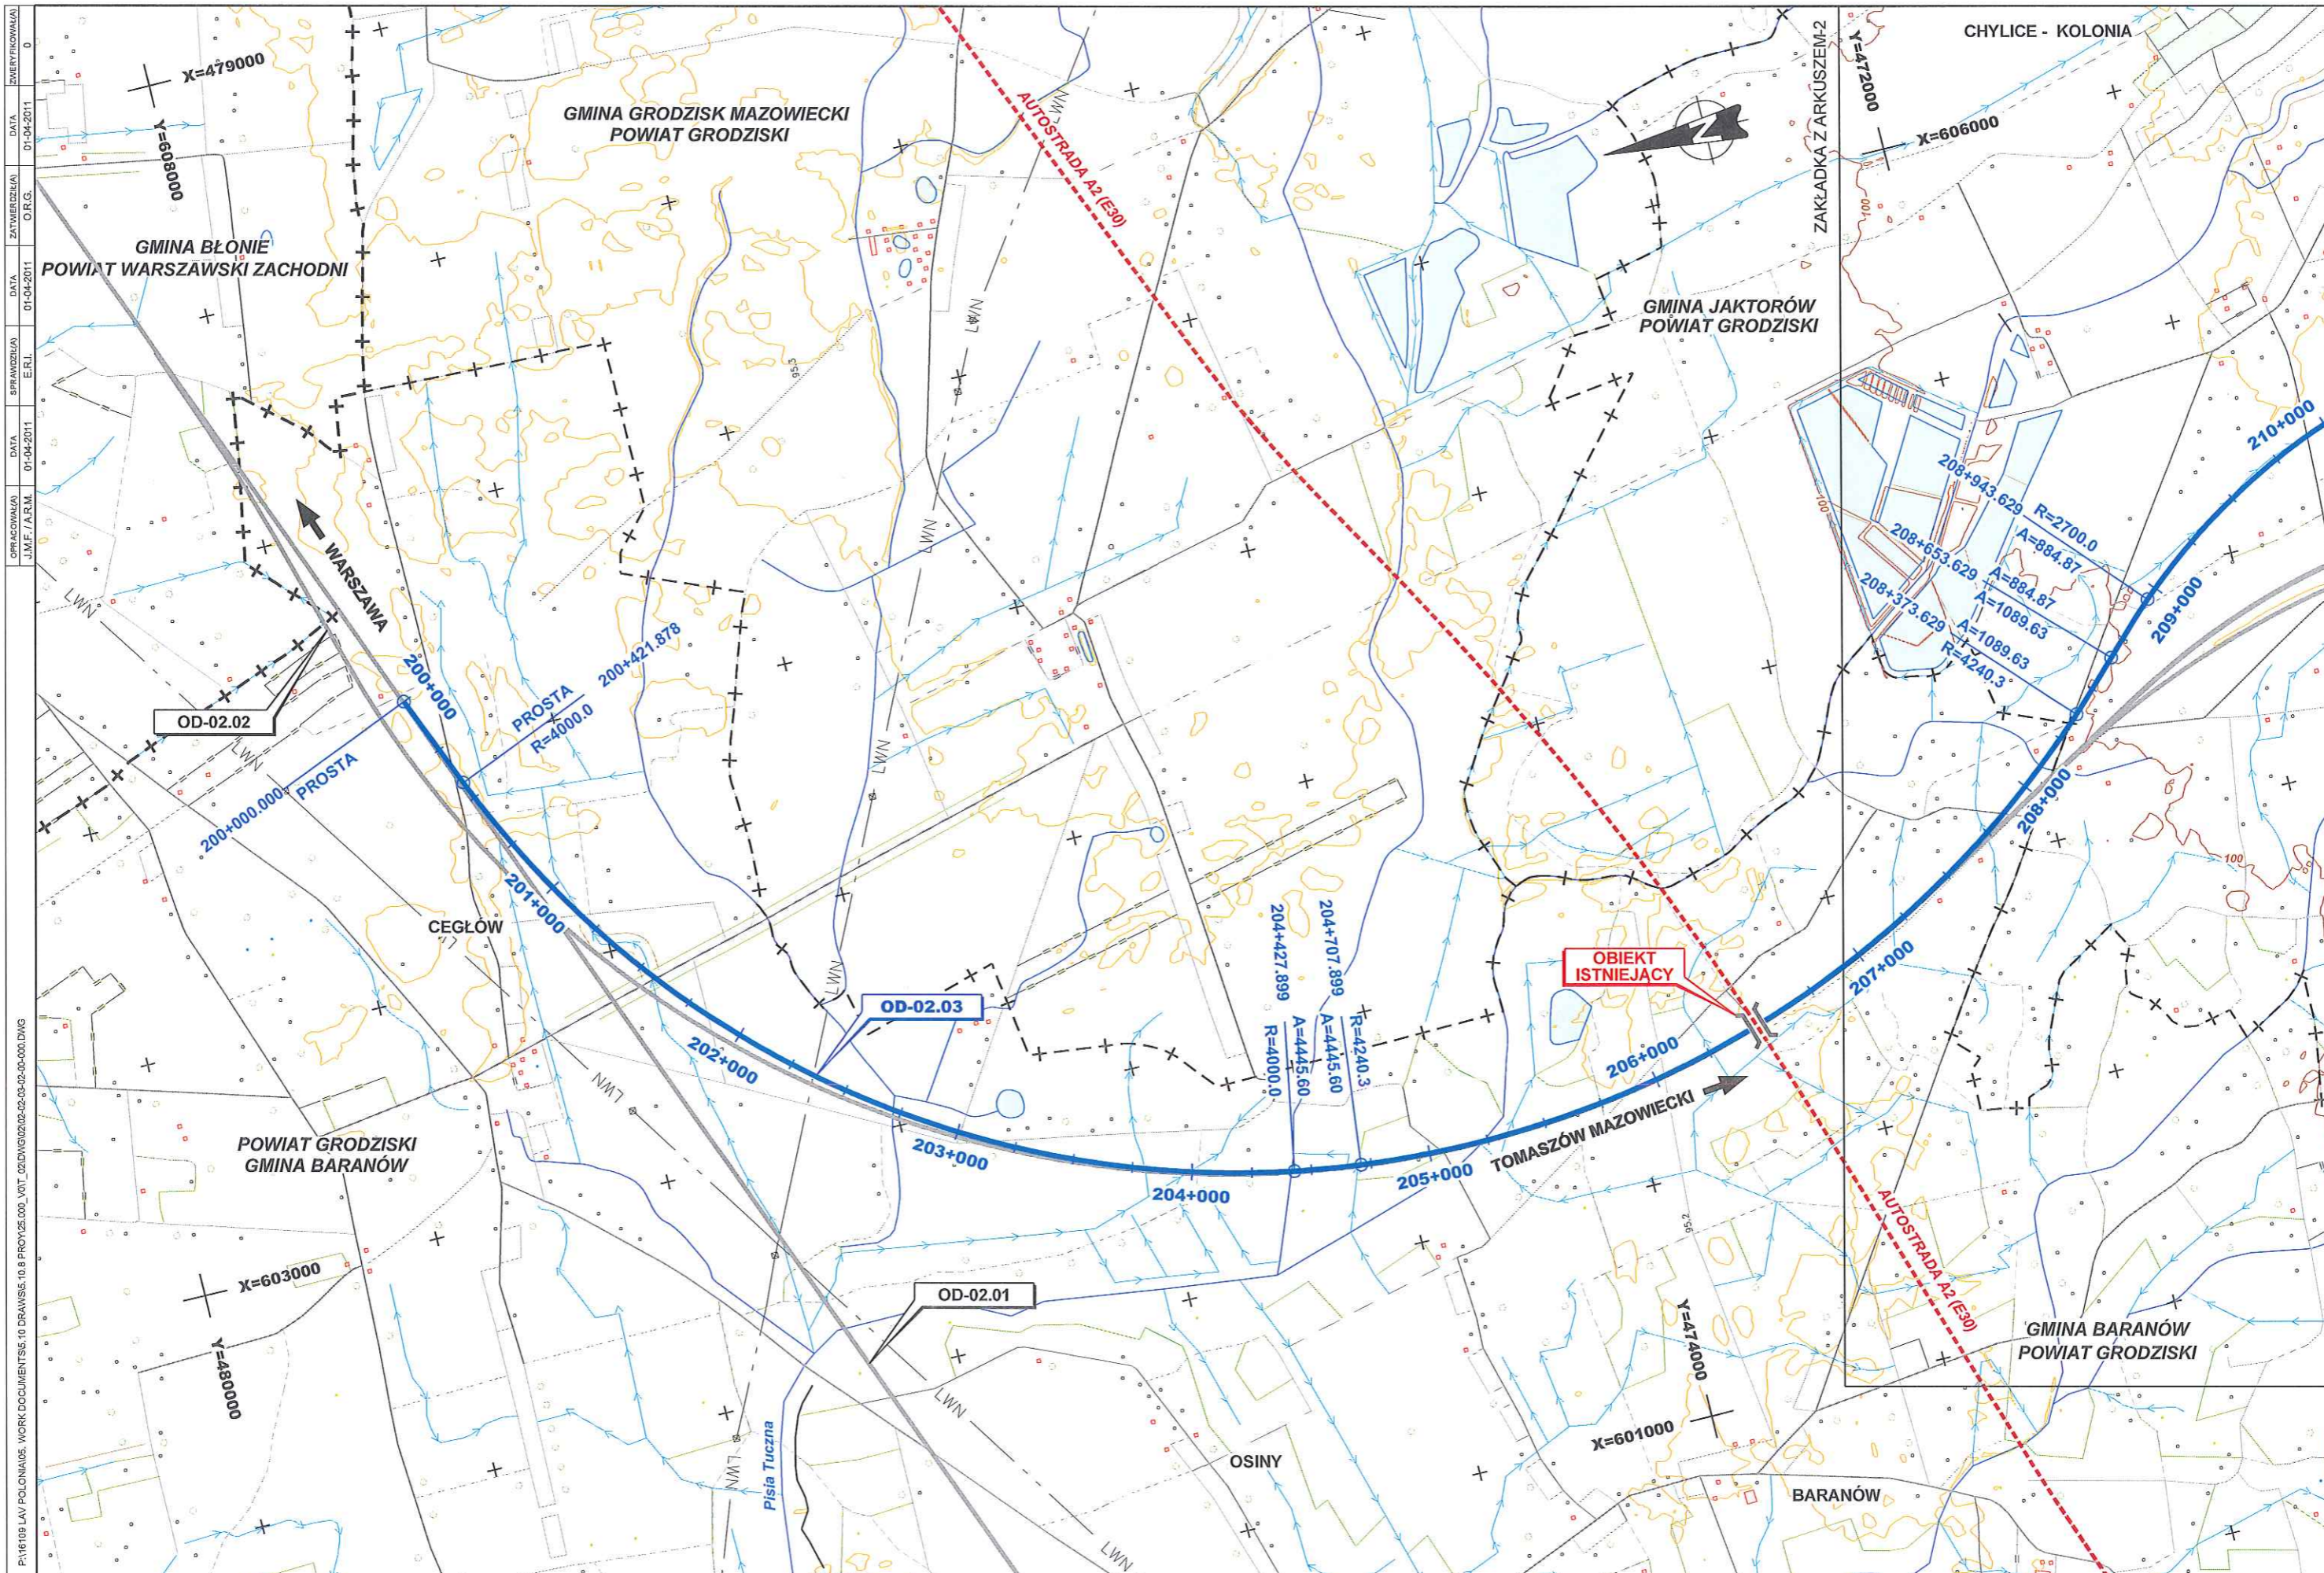

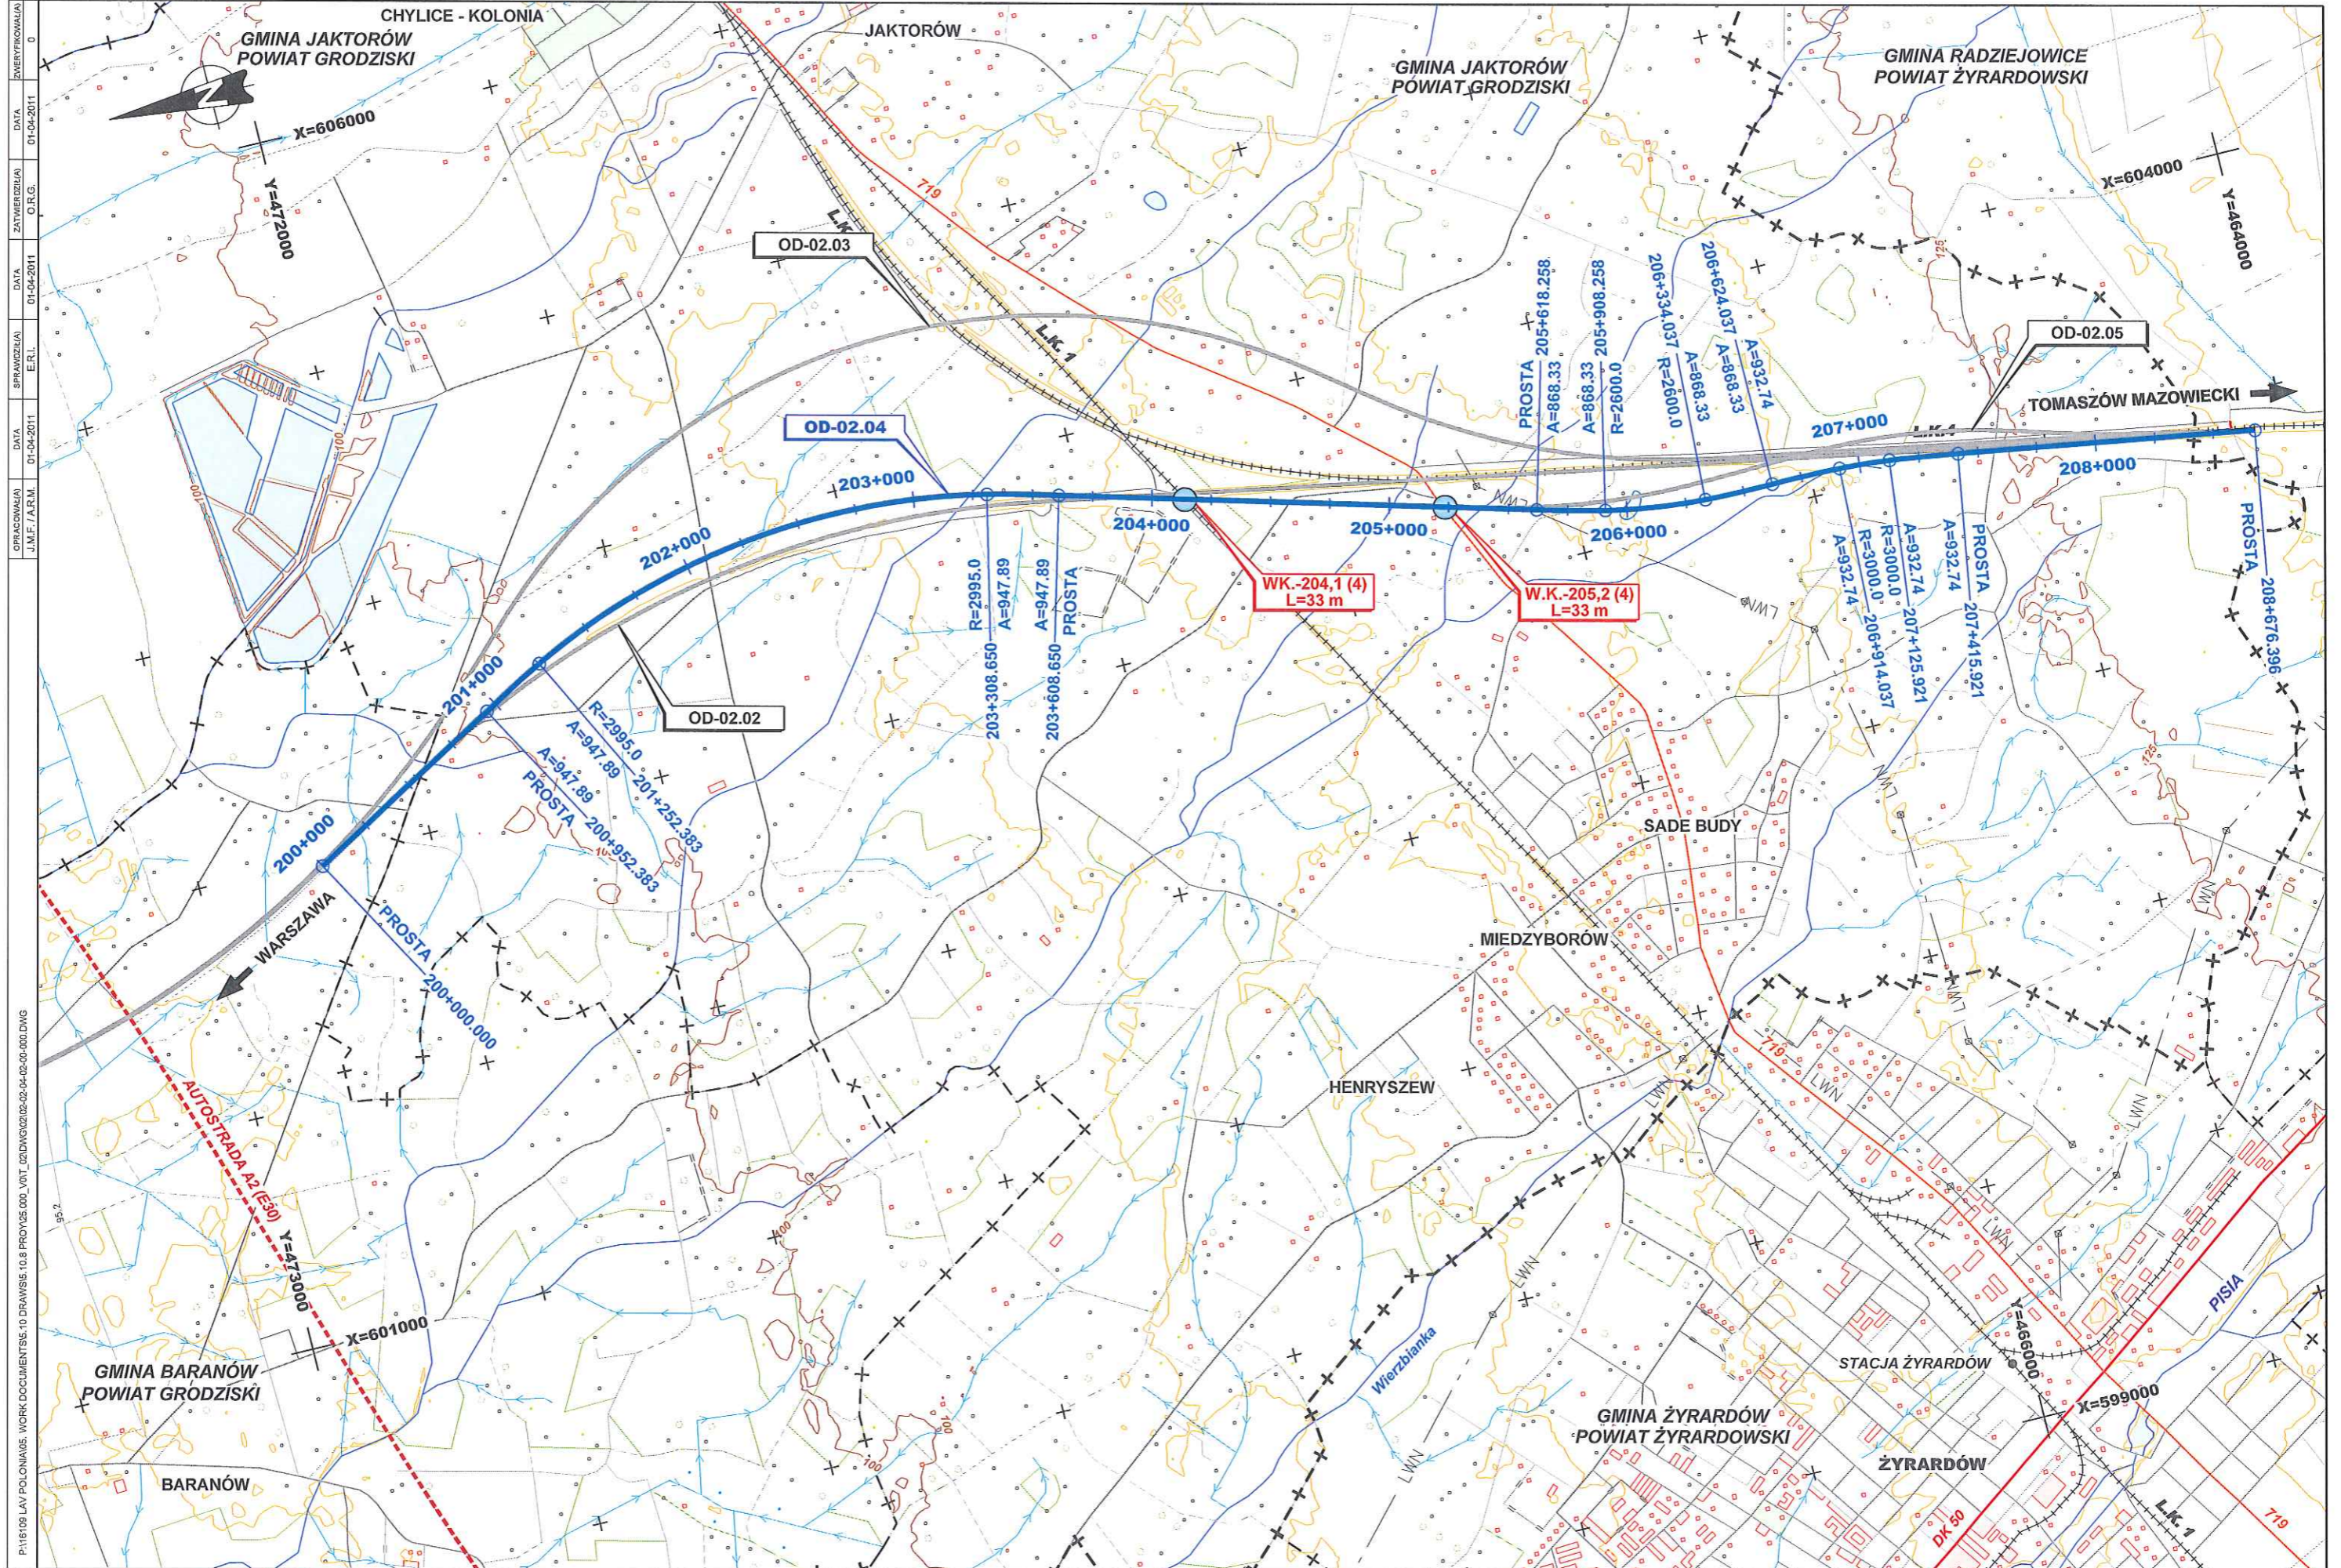

DATA ZWERYFIKOWANIA: 01-04-2011
 DATA ZATWIERDZENIA O.R.G.: 01-04-2011
 DATA SPRAWDZENIA E.R.L.: 01-04-2011
 DATA OPRACOWANIA J.M.F./A.R.M.: 01-04-2011
 P:\16109 LAV POLONIA\05. WOKR DOCUMENTS\10. DRAWIS\10.8 PROJ\05.000_V01_02\DWG\02.02.02.04.02.00.000.DWG

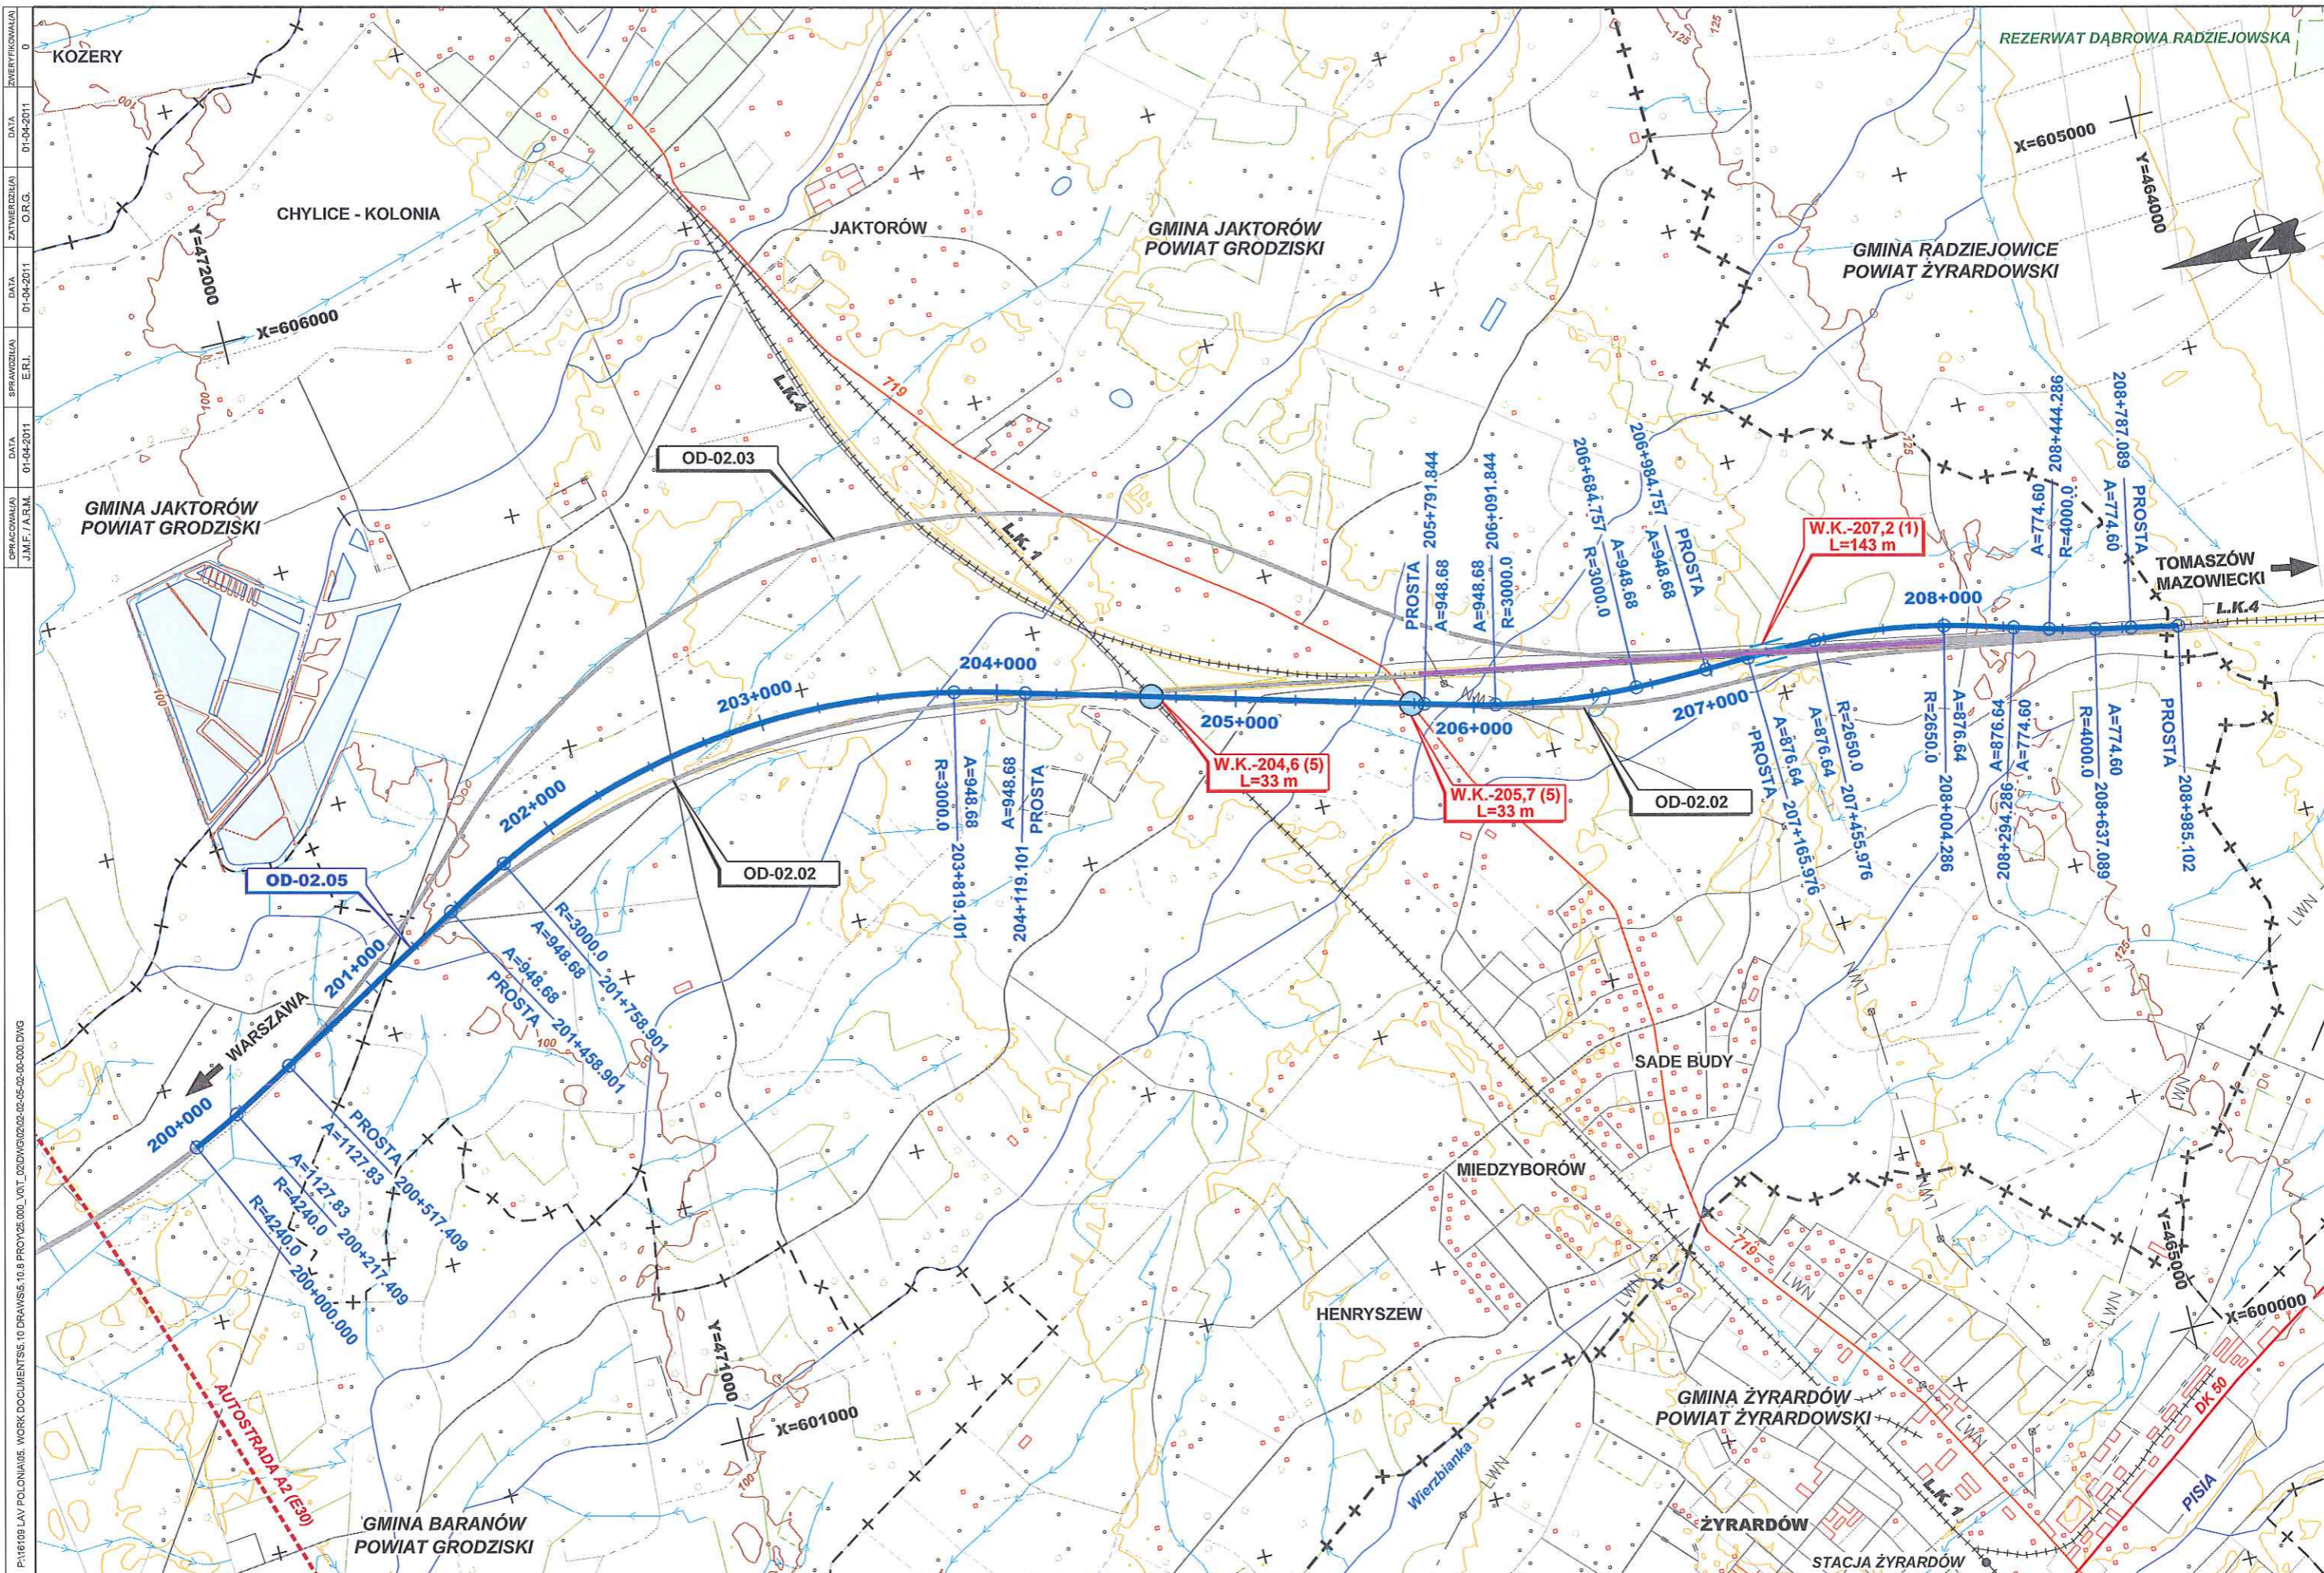

P:\16109_LAV_POLOMANO6_WORK_DOCUMENTS\10 DRAWINGS\10 8 PROJ\25.000_V01_02\DWG\02-02-05-05-02-00-000.DWG
 OPRACOWANIE J.M.F./A.R.M. DATA 01-04-2011
 SPRAWDZIANIE E.R.L. DATA 01-04-2011
 ZATWIERDZENIE O.R.G. DATA 01-04-2011
 ZWERYFIKOWALNA 0

PKP POLSKIE LINIE KOLEJOWE S.A.	NAZWA LINIA "Y" WARSZAWA – ŁÓDŹ – POZNAŃ / WROCŁAW	AUTOR 	SKALA ORYGINALNA DIN A-3 1:25.000 NUMERYCZNA		DATA MAJ 2011	NAZWA RYSUNKU ODCINEK-02 OD-02.05 RZUTY POZIOME	NUMER RYSUNKU 2.5.2 ARKUSZ 1 z 1
	GRAFICZNA						