


Rysunek 10.2.1

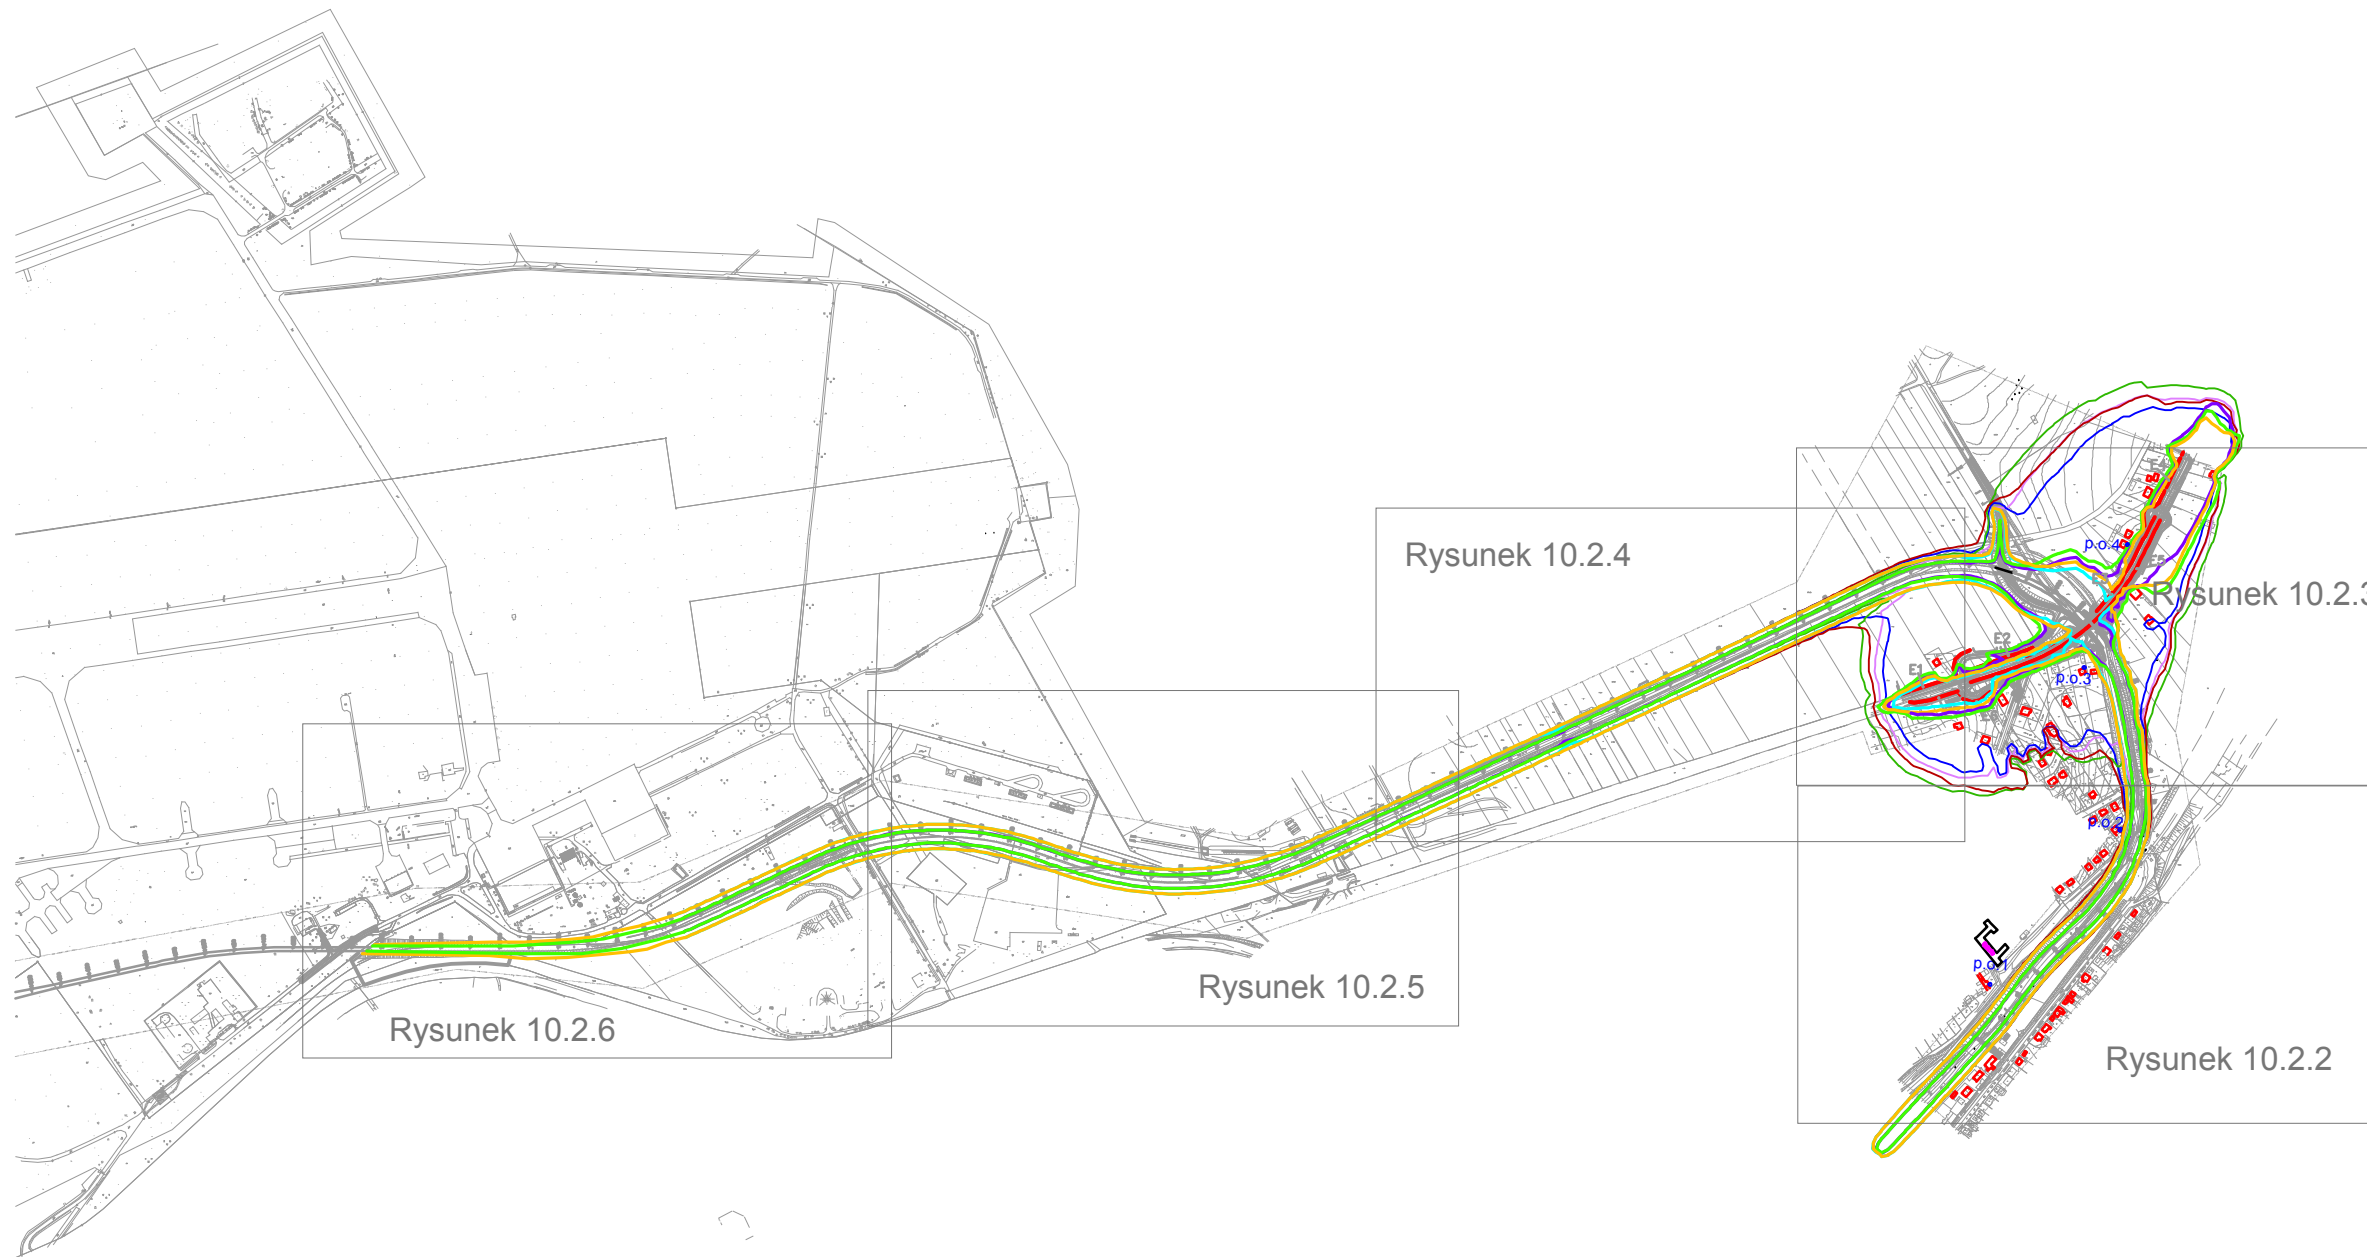


Legenda

- Izofona 55 dB, pora dzienna, rok 2017, bez ekranów
- Izofona 55 dB, pora dzienna, rok 2017, z ekranami
- Izofona 50 dB, pora nocna, rok 2017, bez ekranów
- Izofona 50 dB, pora nocna, rok 2017, z ekranami





- Izofona 55 dB, pora dzienna, rok 2027, bez ekranów
- Izofona 55 dB, pora dzienna, rok 2027, z ekranami
- Izofona 50 dB, pora nocna, rok 2027, bez ekranów
- Izofona 50 dB, pora nocna, rok 2027, z ekranami

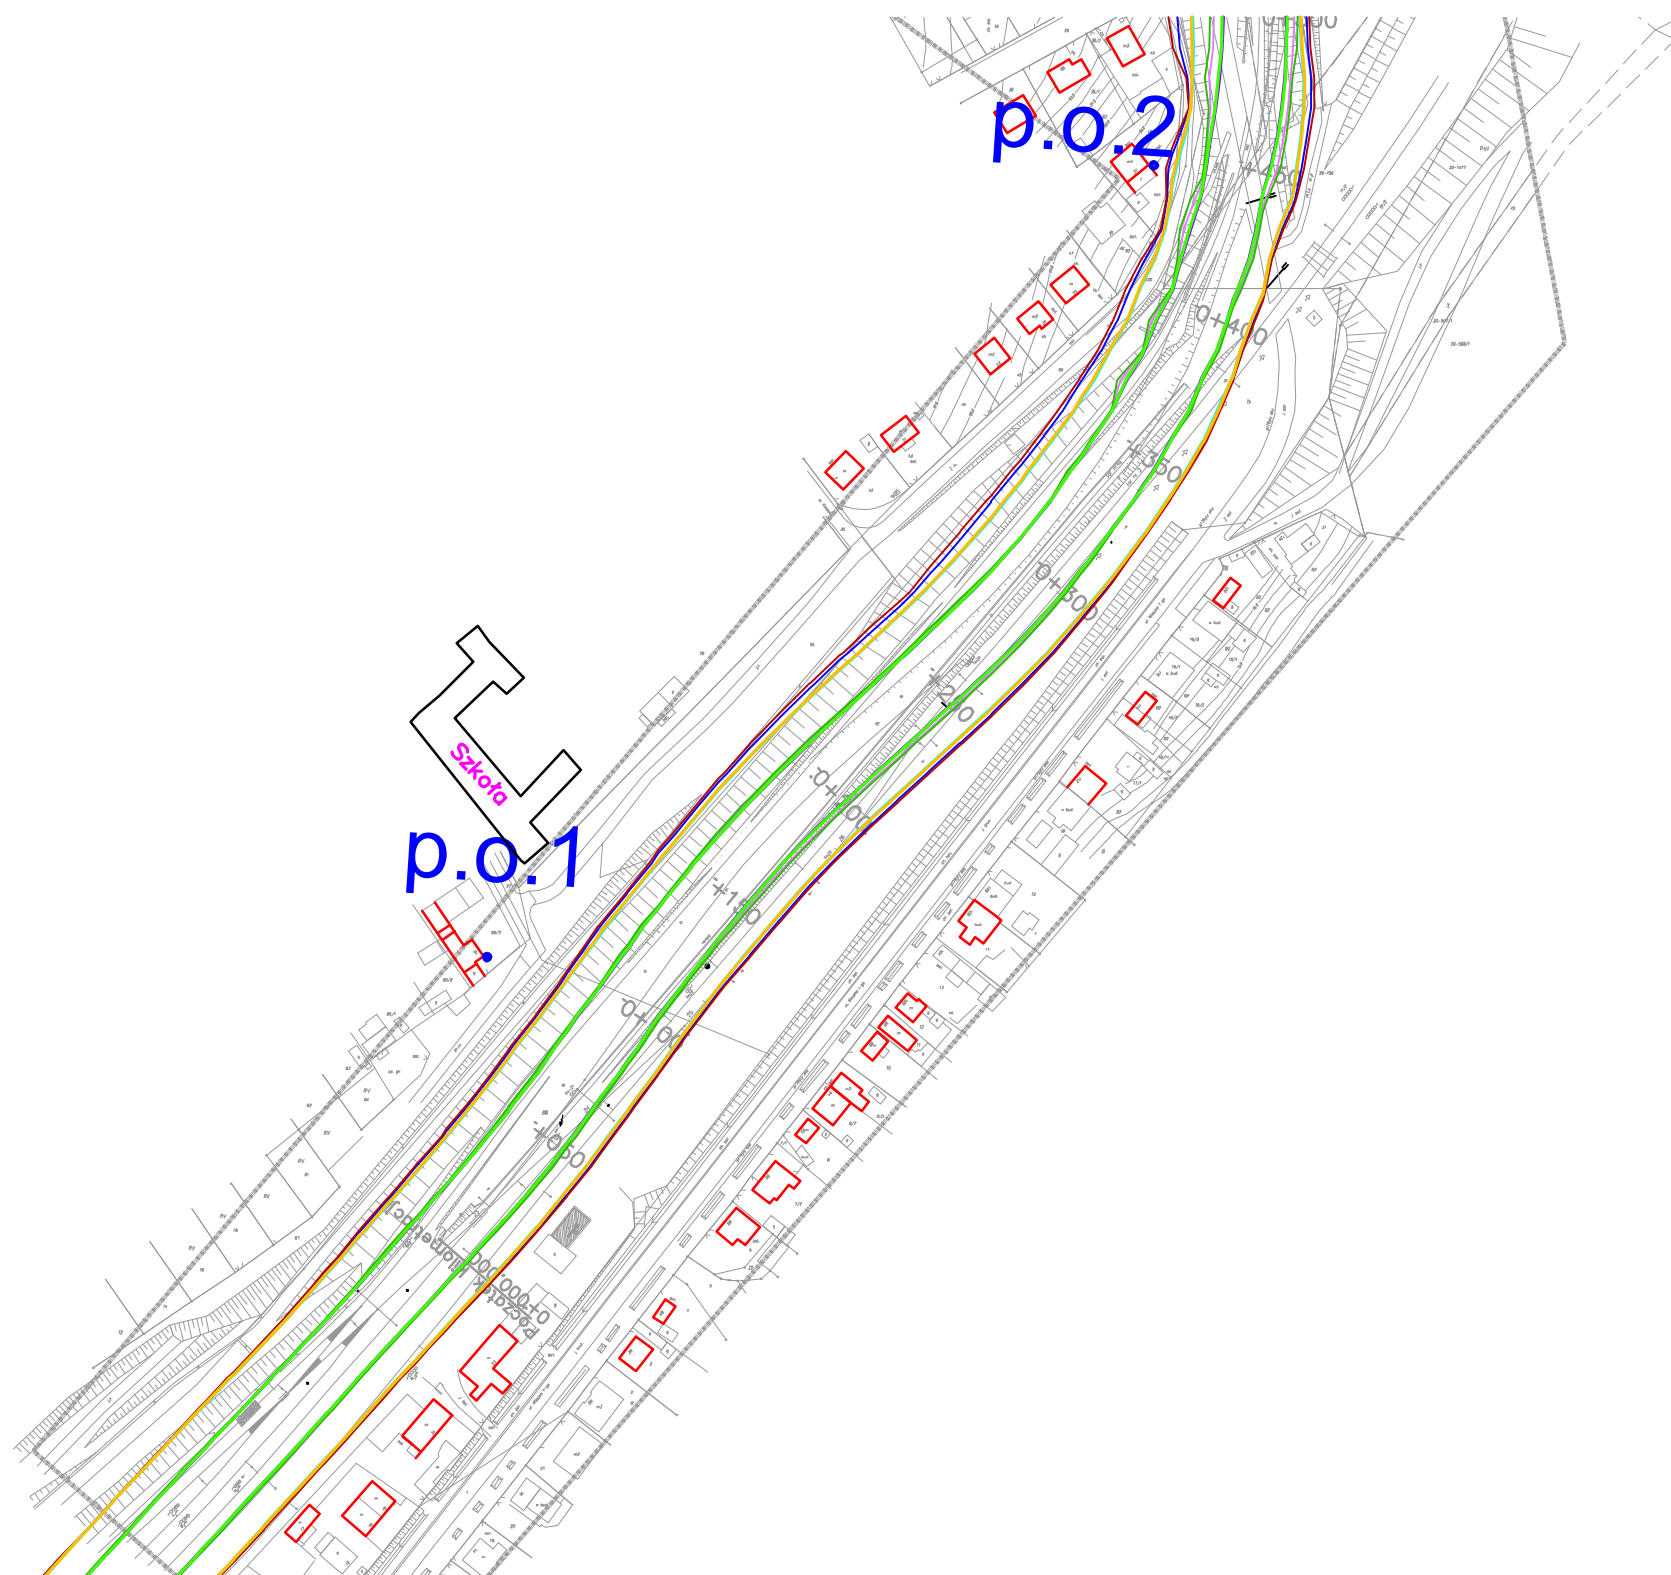



- .p.o.1 Punkty odbioru
- Budynki mieszkalne
- Proponowane ekrany




E1




Legenda

-  Izofona 55 dB, pora dzienna, rok 2017, bez ekranów
-  Izofona 55 dB, pora dzienna, rok 2017, z ekranami
-  Izofona 50 dB, pora nocna, rok 2017, bez ekranów
-  Izofona 50 dB, pora nocna, rok 2017, z ekranami

-  Izofona 55 dB, pora dzienna, rok 2027, bez ekranów
-  Izofona 55 dB, pora dzienna, rok 2027, z ekranami
-  Izofona 50 dB, pora nocna, rok 2027, bez ekranów
-  Izofona 50 dB, pora nocna, rok 2027, z ekranami


-  Punkty odbioru
-  Budynek mieszkalny
-  Proponowane ekrany

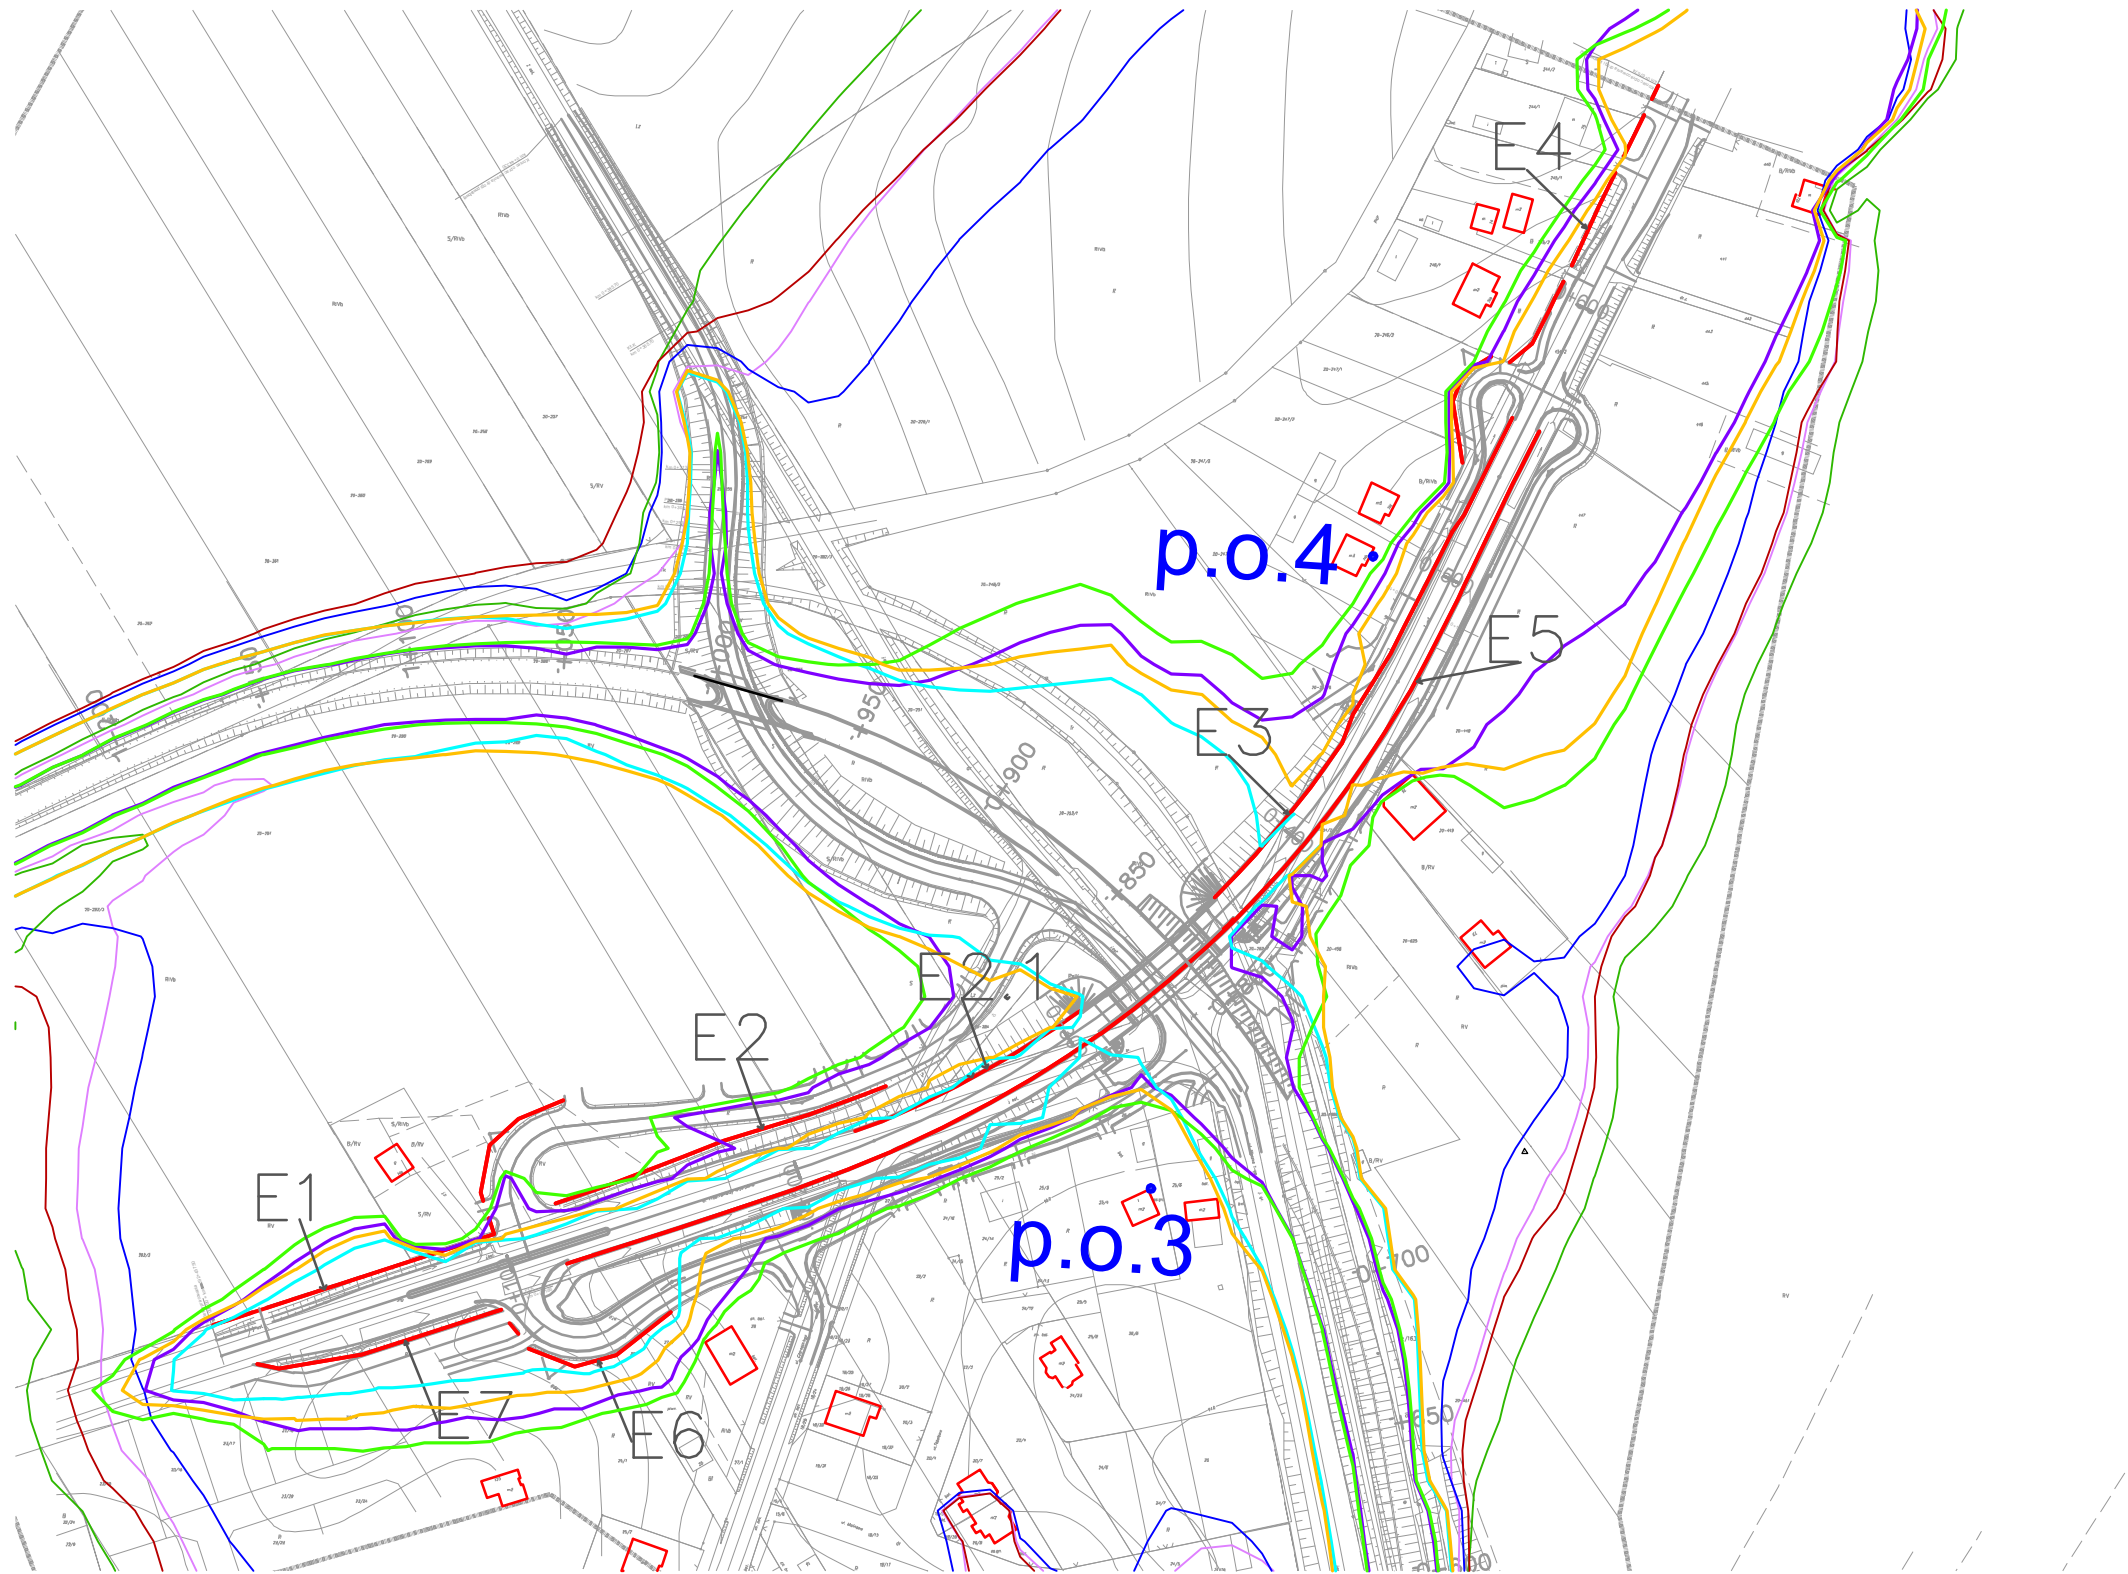

Legenda

- | | | | | | | |
|--|--|--|--|--|--------|--------------------|
| | Izofona 55 dB, pora dzienna, rok 2017, bez ekranów | | Izofona 55 dB, pora dzienna, rok 2027, bez ekranów | | .p.o.1 | Punkty odbioru |
| | Izofona 55 dB, pora dzienna, rok 2017, z ekranami | | Izofona 55 dB, pora dzienna, rok 2027, z ekranami | | | Budynki mieszkalne |
| | Izofona 50 dB, pora nocna, rok 2017, bez ekranów | | Izofona 50 dB, pora nocna, rok 2027, bez ekranów | | | Proponowane ekrany |
| | Izofona 50 dB, pora nocna, rok 2017, z ekranami | | Izofona 50 dB, pora nocna, rok 2027, z ekranami | | | |

skala 1:2500
Rysunek 10.2.4

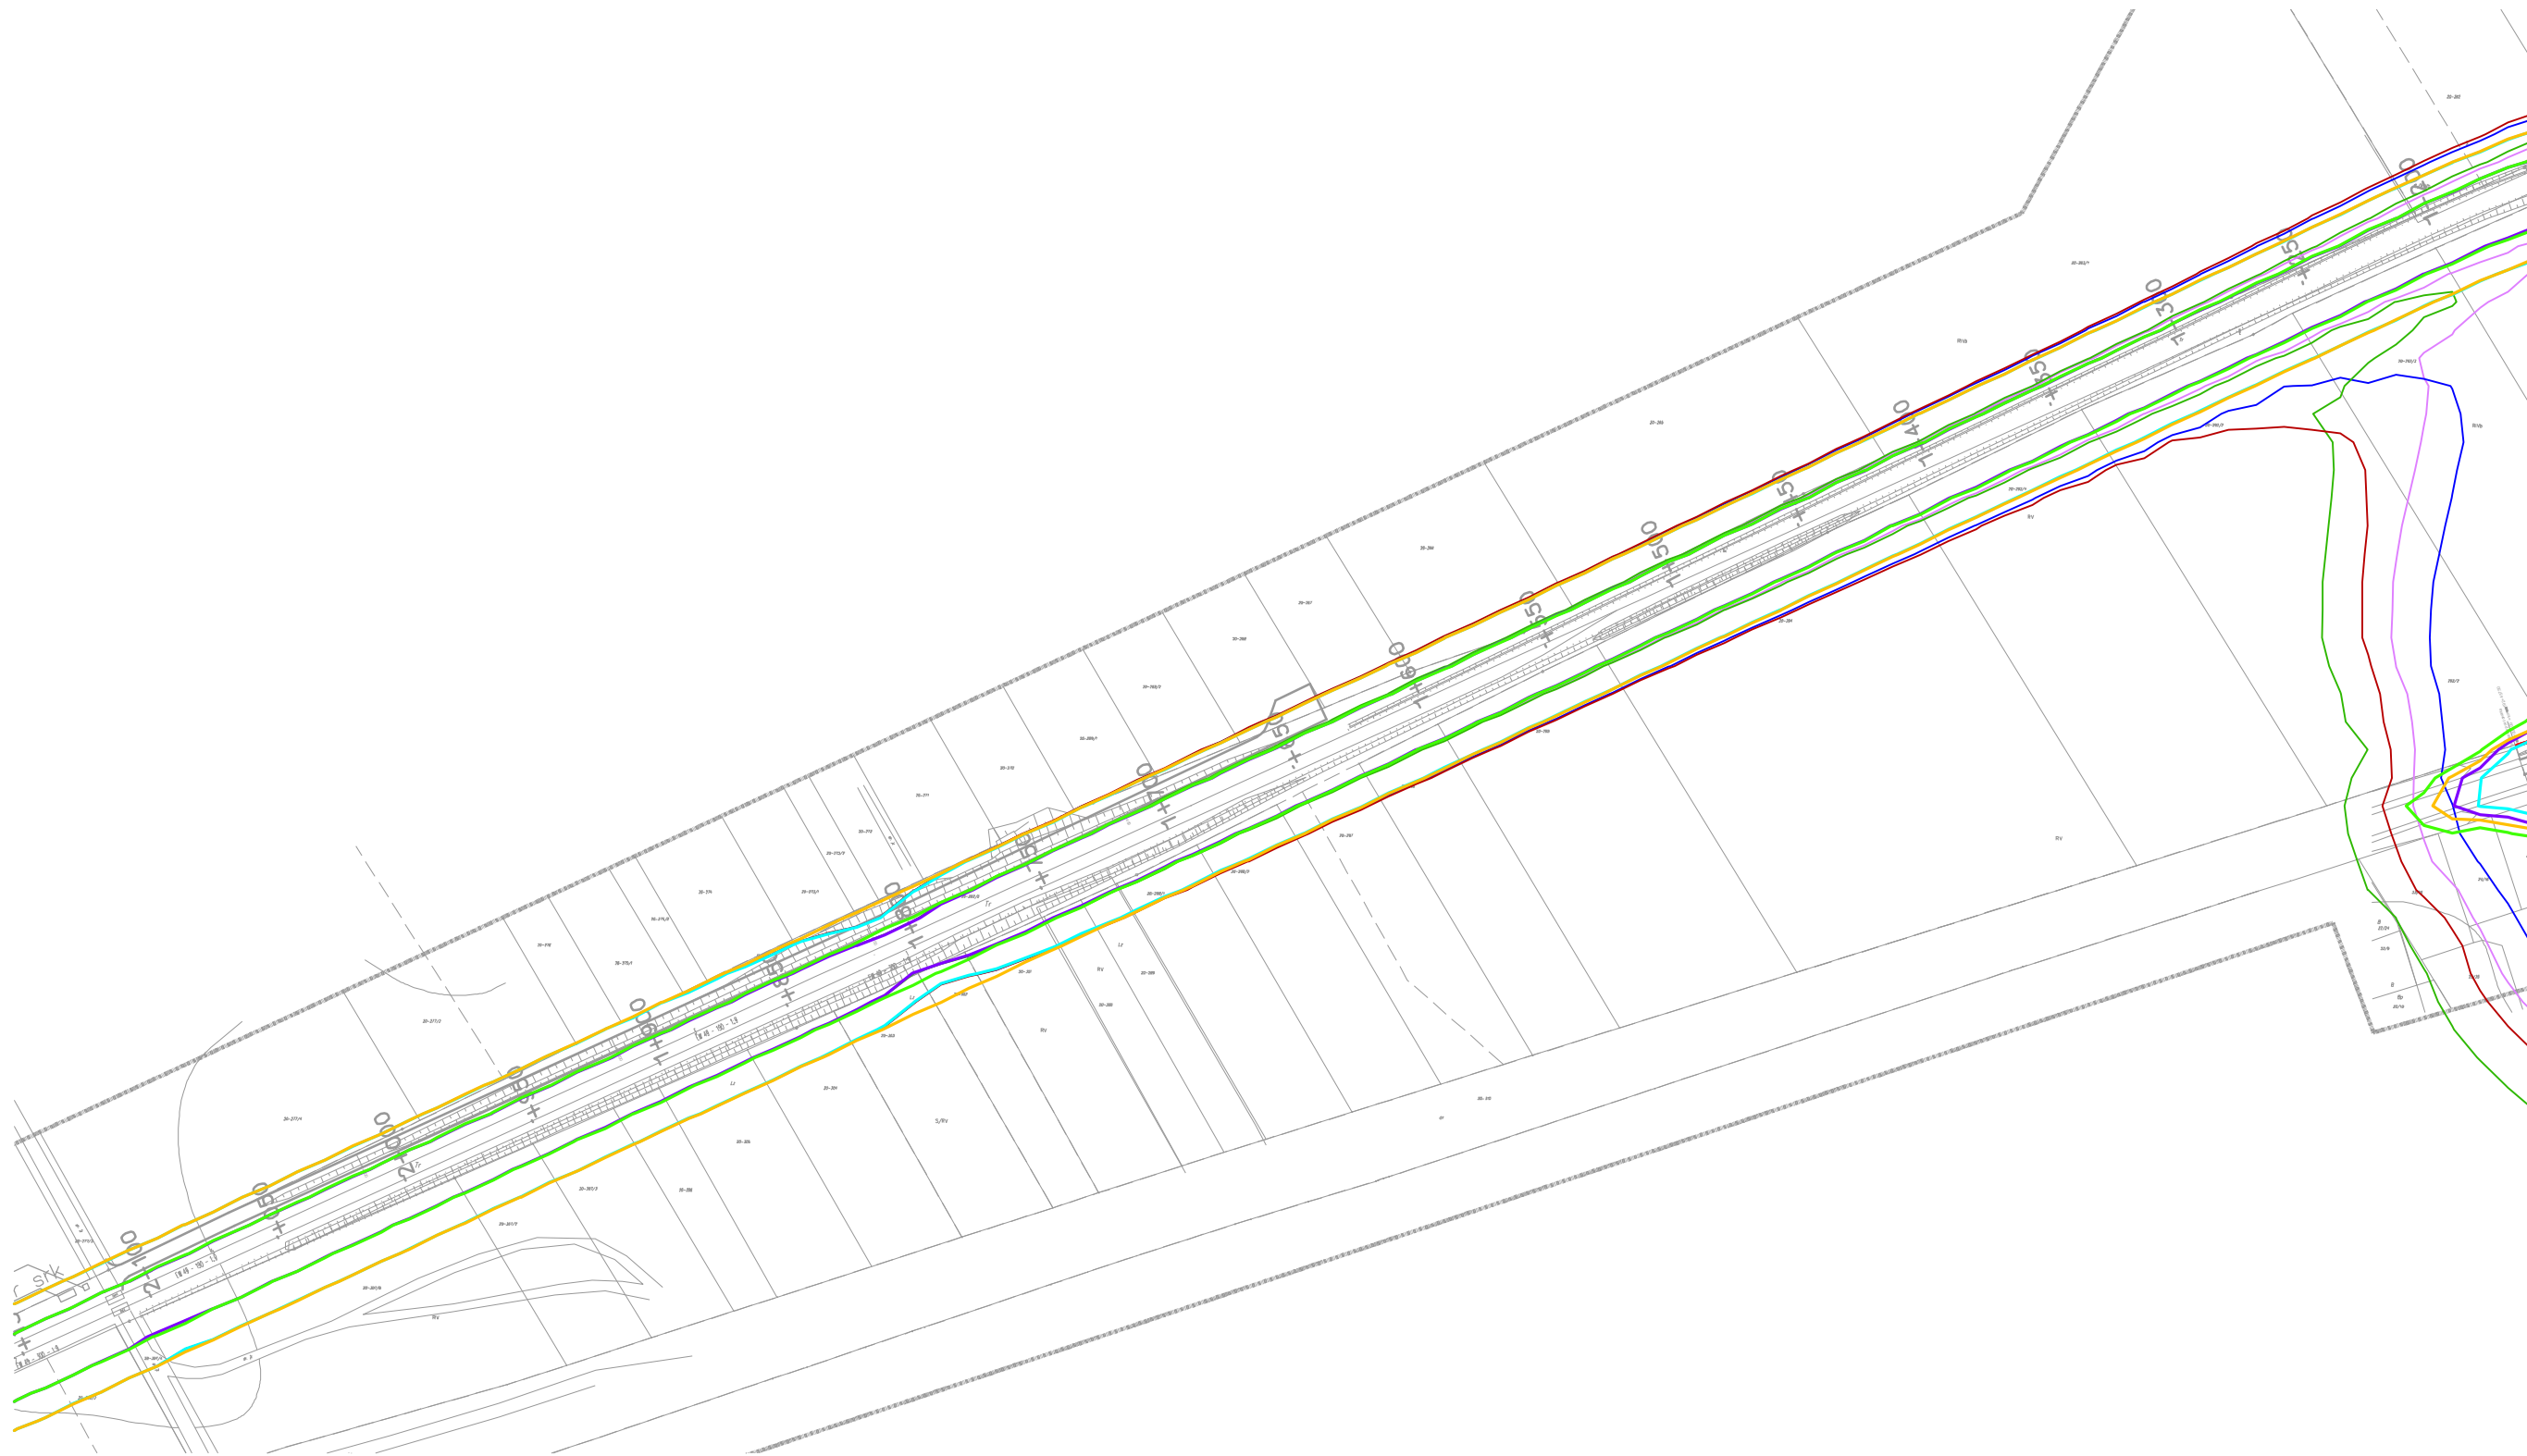


Legenda

- Izofona 55 dB, pora dzienna, rok 2017, bez ekranów
- Izofona 55 dB, pora dzienna, rok 2017, z ekranami
- Izofona 50 dB, pora nocna, rok 2017, bez ekranów
- Izofona 50 dB, pora nocna, rok 2017, z ekranami

- Izofona 55 dB, pora dzienna, rok 2027, bez ekranów
- Izofona 55 dB, pora dzienna, rok 2027, z ekranami
- Izofona 50 dB, pora nocna, rok 2027, bez ekranów
- Izofona 50 dB, pora nocna, rok 2027, z ekranami

- .p.o.1 Punkty odbioru
- E1 Budynki mieszkalne
- Proponowane ekrany

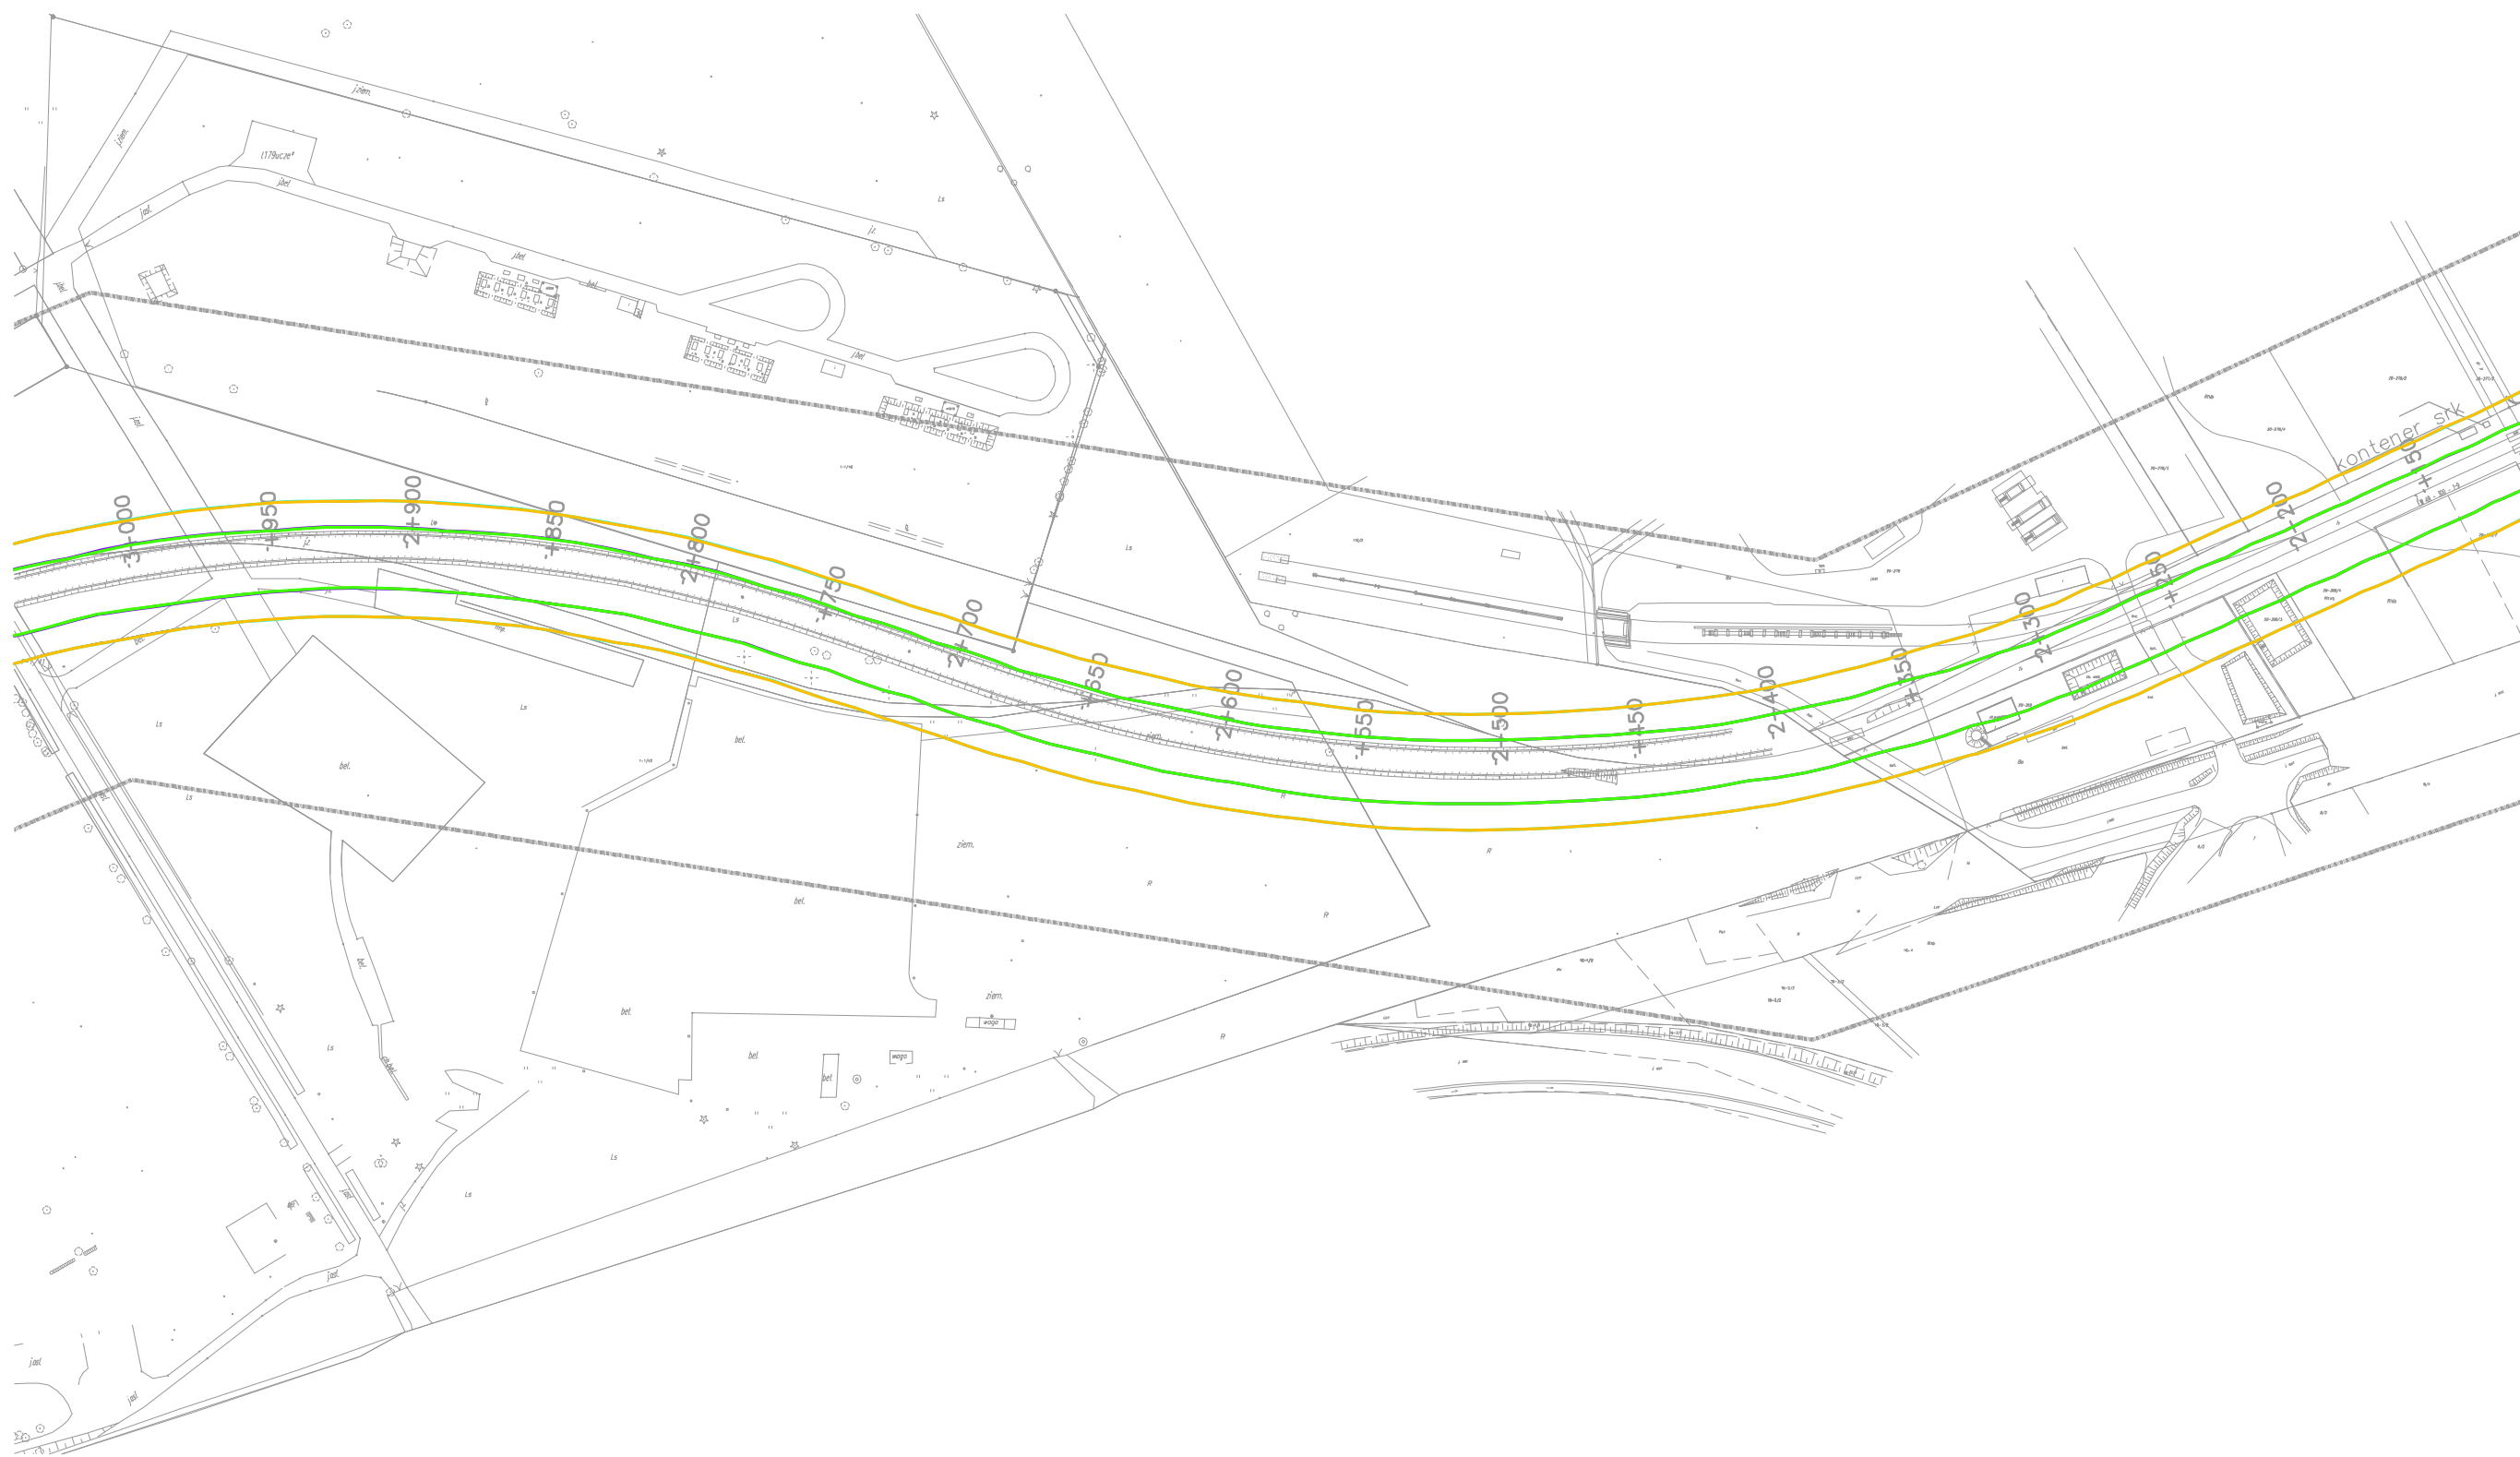


Legenda

- Izofona 55 dB, pora dzienna, rok 2017, bez ekranów
- Izofona 55 dB, pora dzienna, rok 2017, z ekranami
- Izofona 50 dB, pora nocna, rok 2017, bez ekranów
- Izofona 50 dB, pora nocna, rok 2017, z ekranami

- Izofona 55 dB, pora dzienna, rok 2027, bez ekranów
- Izofona 55 dB, pora dzienna, rok 2027, z ekranami
- Izofona 50 dB, pora nocna, rok 2027, bez ekranów
- Izofona 50 dB, pora nocna, rok 2027, z ekranami

- .p.o.1 Punkty odbioru
- Budynki mieszkalne
- E1 Proponowane ekrany

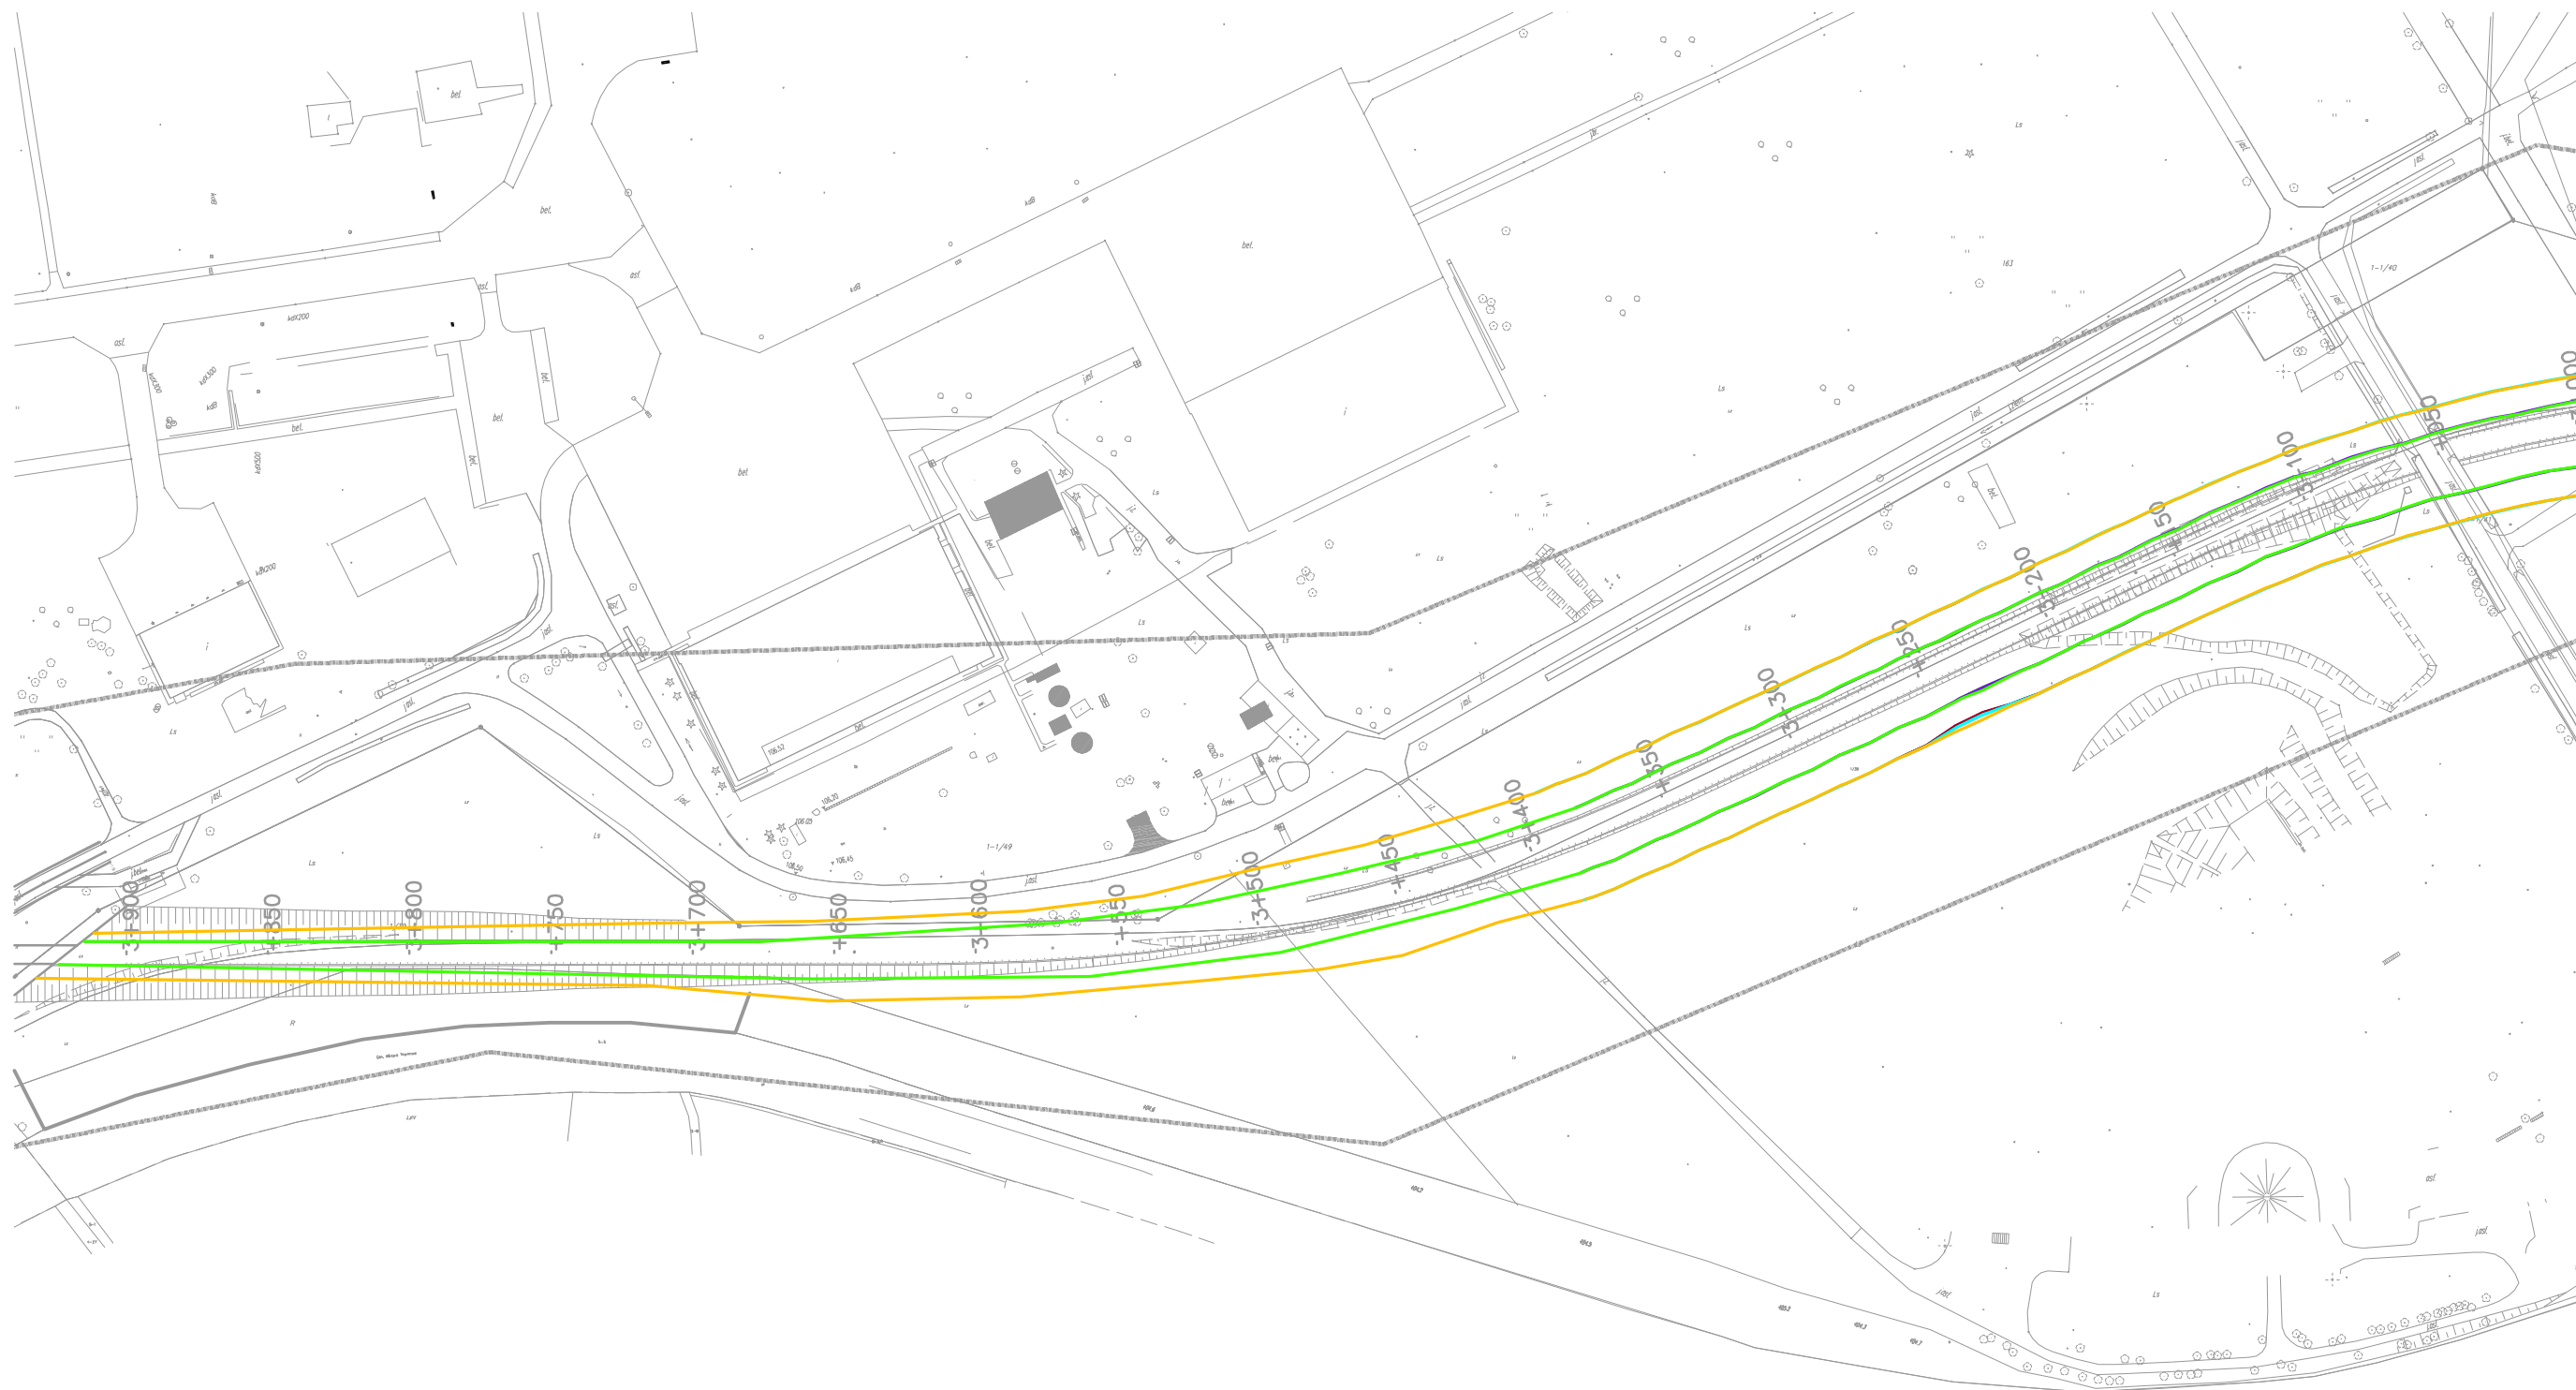

Legenda

- Izofona 55 dB, pora dzienna, rok 2017, bez ekranów
- Izofona 55 dB, pora dzienna, rok 2017, z ekranami
- Izofona 50 dB, pora nocna, rok 2017, bez ekranów
- Izofona 50 dB, pora nocna, rok 2017, z ekranami

- Izofona 55 dB, pora dzienna, rok 2027, bez ekranów
- Izofona 55 dB, pora dzienna, rok 2027, z ekranami
- Izofona 50 dB, pora nocna, rok 2027, bez ekranów
- Izofona 50 dB, pora nocna, rok 2027, z ekranami

- .p.o.1 Punkty odbioru
- Budynki mieszkalne
- Proponowane ekrany