




konstrukcja podsypkowa (p)

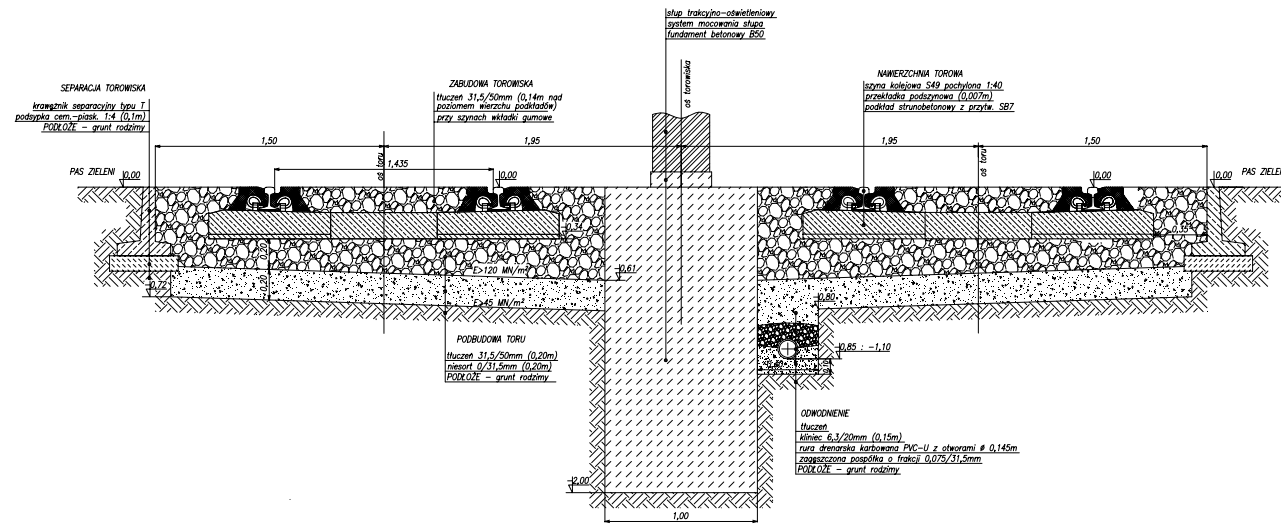


konstrukcja z betonu asfaltowego (z) na istniejącej konstrukcji podsypkowej

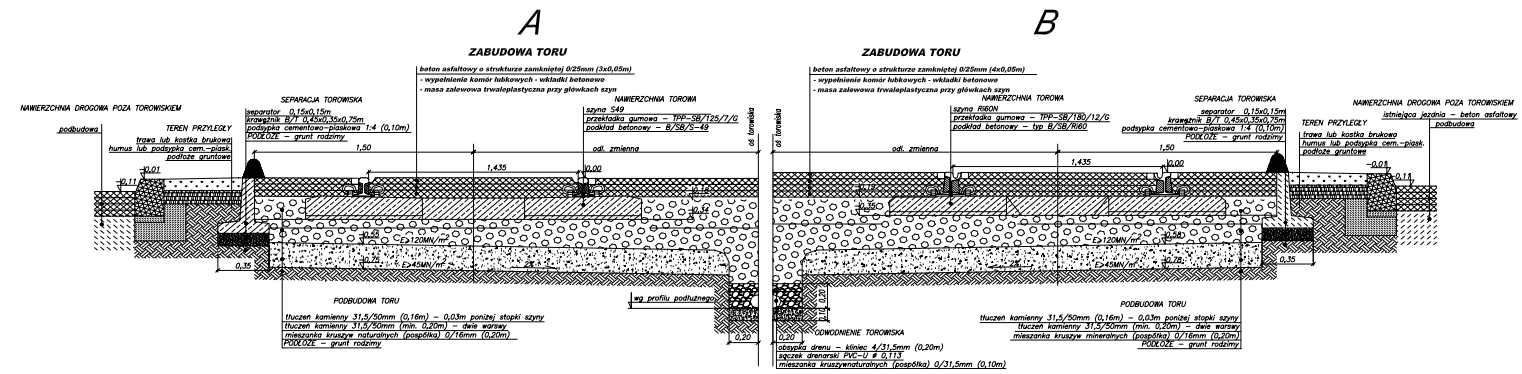

konstrukcja bezpodsypana (b) – kotwienie szyn do podbudowy betonowej

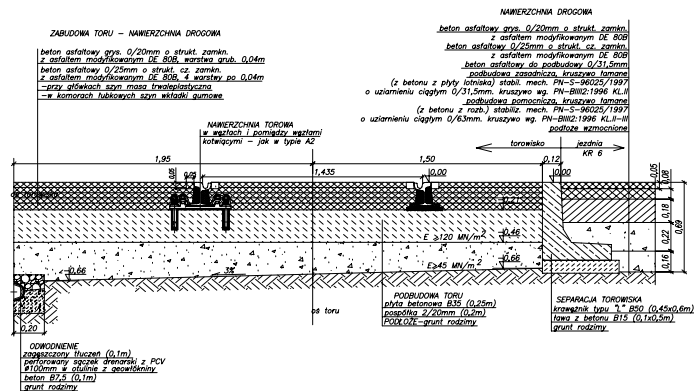

konstrukcja bezpodsypana (n) – ciągłe podparcie – system NBS

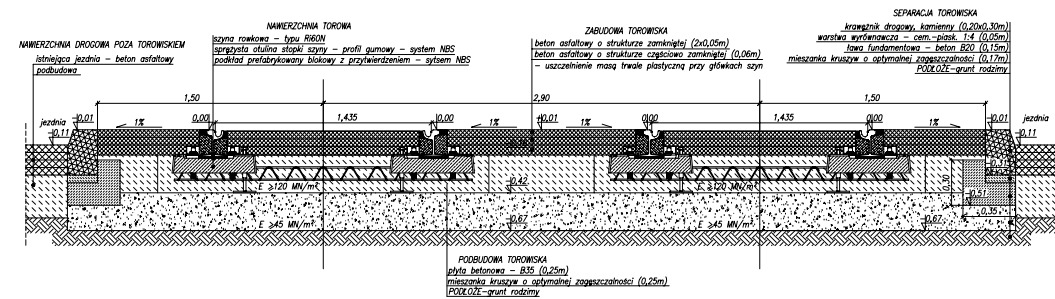

Studium wykonalności dla projektu:
**"Modernizacja trasy tramwajowej
 w ciągu Al. Jana Pawła II
 na odcinku pętla Kielecka - pętla Piaski"**

Wykonawca: FaberMaunsell Polska Sp. z o.o.	Zamawjący: Tramwaje Warszawskie Sp. z o.o.
Przekroje konstrukcyjne	Skala 1:50
	Rysunek Z 1.3