




Przekrój poprzeczny nr 1
 Typowe rozwiązanie przekroju poprzecznego na ul. Wolskiej
 w rejonie Parku Sowińskiego

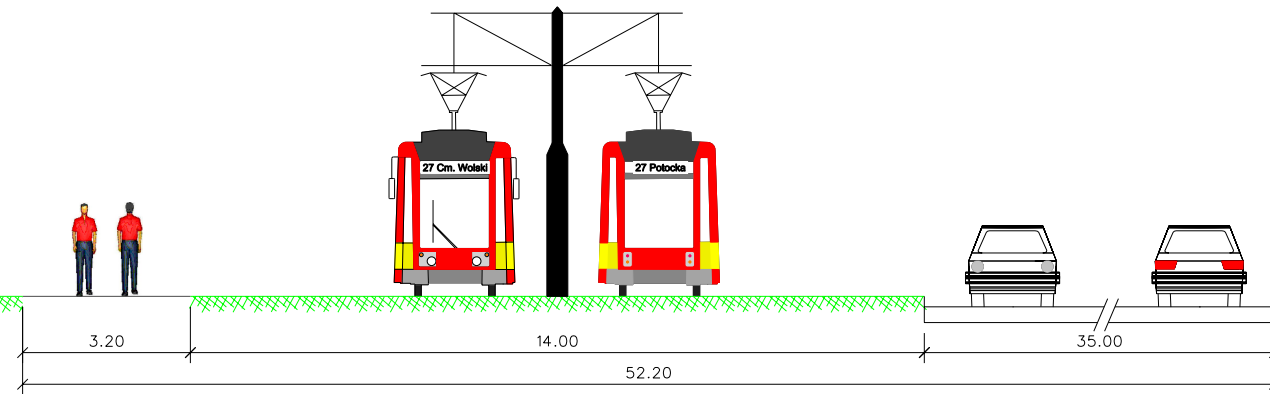


Przekrój poprzeczny nr 2
 Typowe rozwiązanie przekroju poprzecznego na ul. Wolskiej
 w rejonie przystanku Płocka

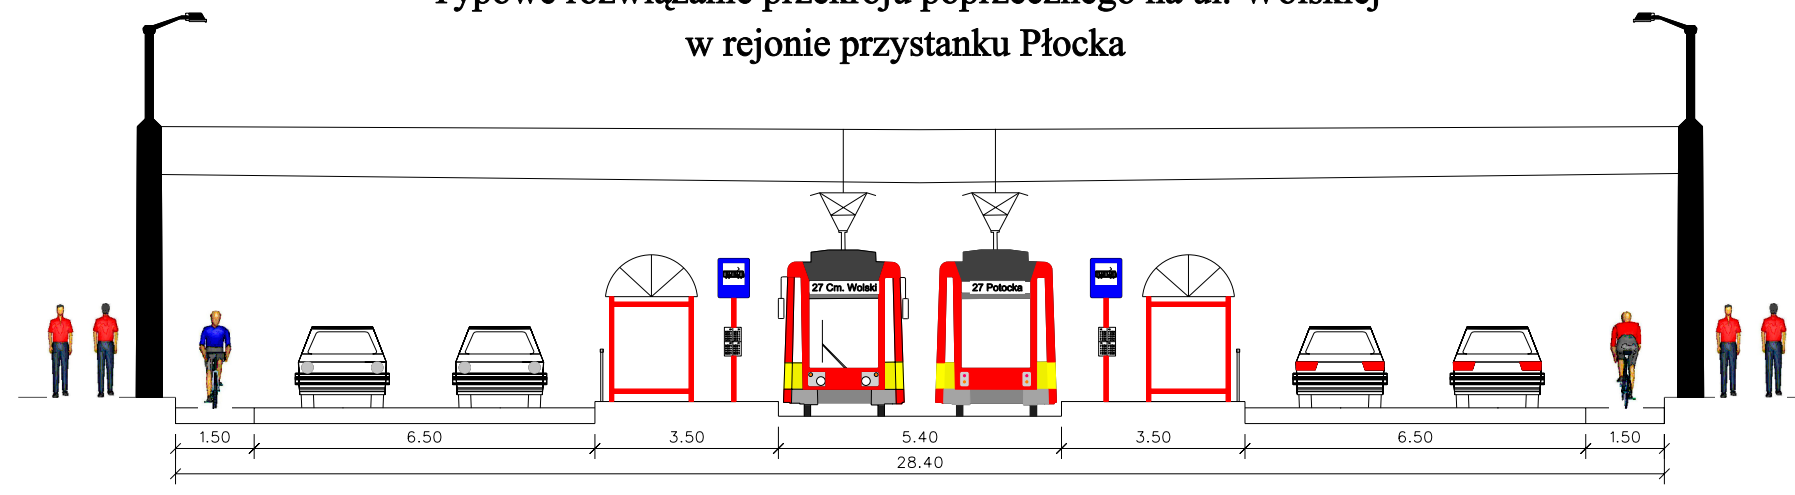


Przekrój poprzeczny nr 3
 Typowe rozwiązanie przekroju poprzecznego na Al. Solidarności
 w rejonie przystanku Stare Miasto

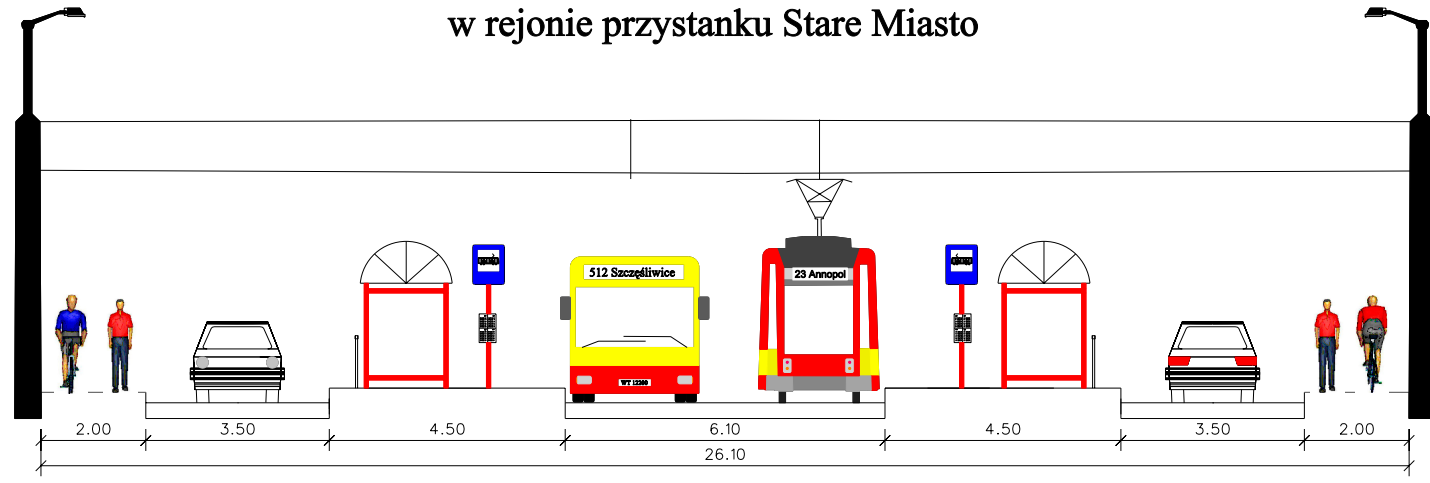

Przekrój poprzeczny nr 4
 Typowe rozwiązanie przekroju poprzecznego
 na moście Śląsko - Dąbrowskim

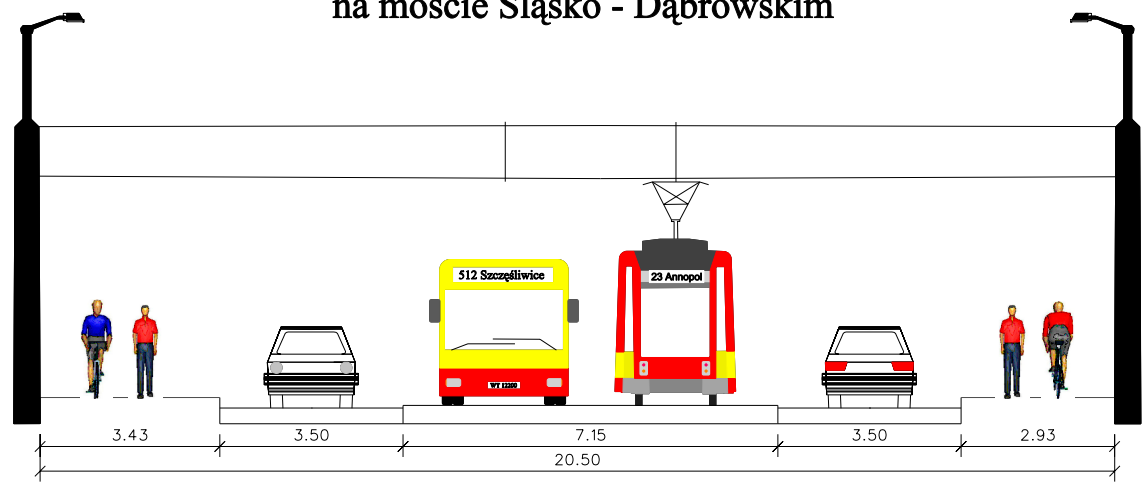

Przekrój poprzeczny nr 5
 Typowe rozwiązanie przekroju poprzecznego na Al. Solidarności
 w rejonie przystanku Park Praski

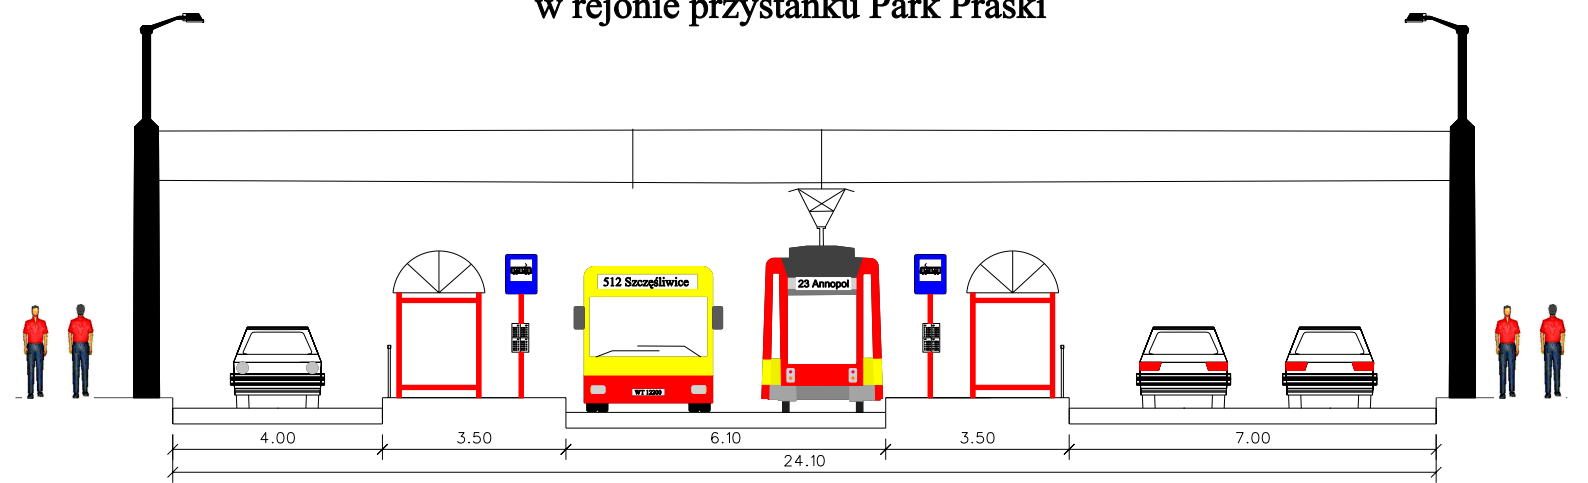

**Modernizacja trasy tramwajowej W-Z
 od pętli Cm. Wolski
 do Dworca Wileńskiego**

Wykonawca: FaberMaunsell Polska Sp. z o.o., FaberMaunsell Ltd., Podwykonawca: TransEko Sp.j.	Zamawiający: Tramwaje Warszawskie Sp. z o.o.
Przekrój poprzeczny nr 1,2,3,4,5	Skala 1:150
	Rysunek Z 1.1