


S-S
 WARIANT 3
 UL. KINOWA - ODCINEK: AL. WASZYNGTONA - UL. ROZŁUCKA

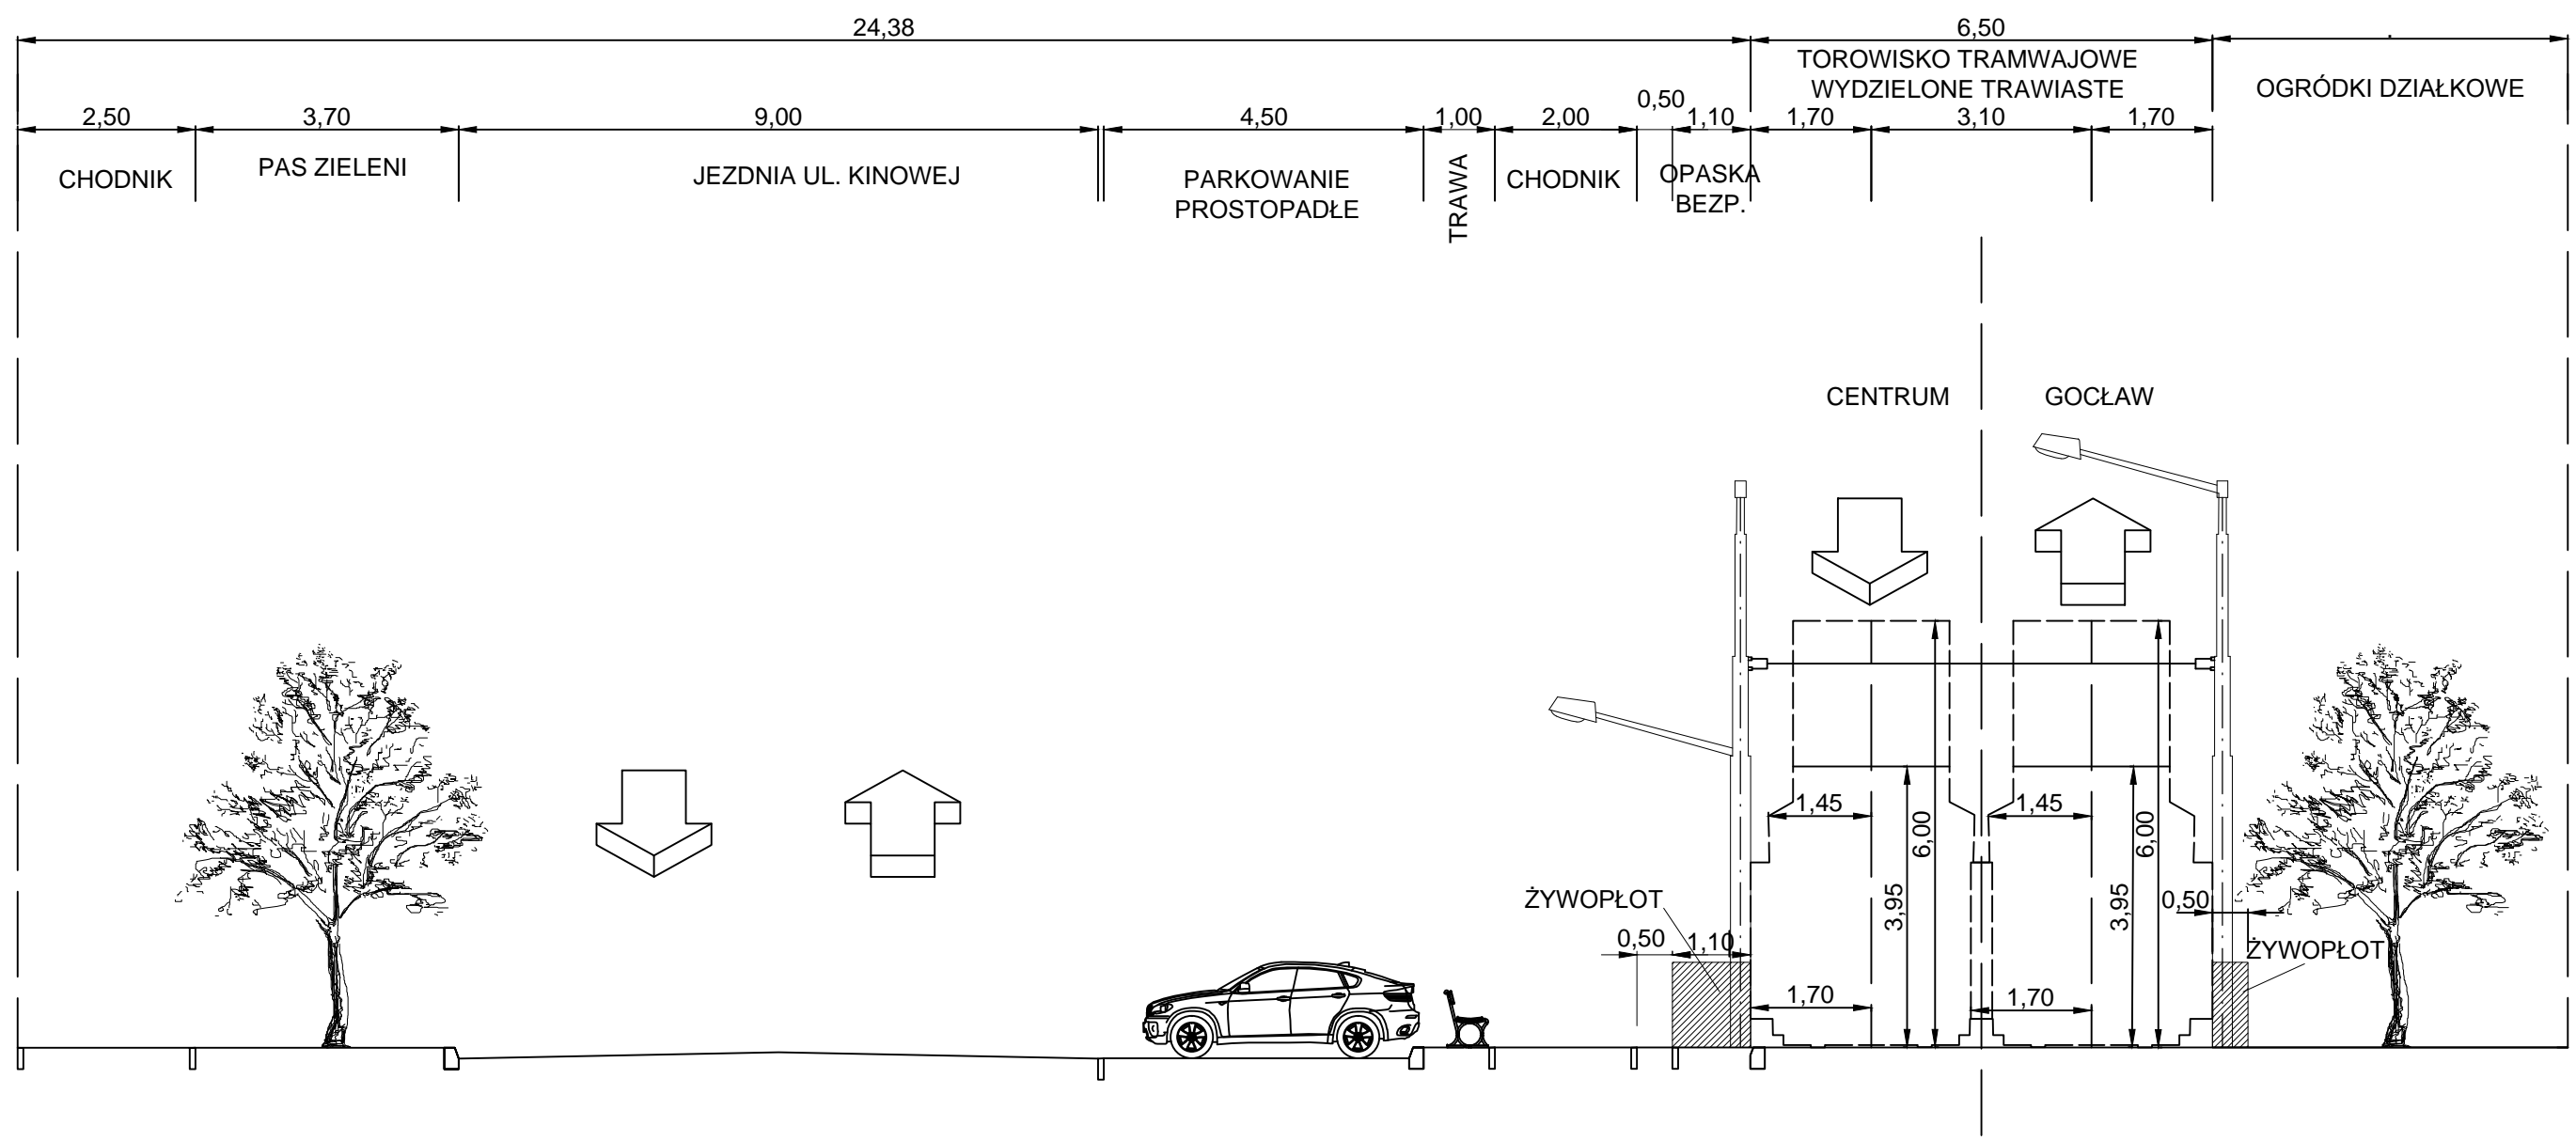

 Inwestor TRAMWAJE WARSZAWSKIE SP. Z O.O. ul. Siedmiogrodzka 20 01-232 Warszawa				
Jednostka projektowa  AECOM AECOM Polska SP. Z O.O. ul. Puławska 2 02-566 Warszawa				
Faza projektu Studium przedprojektowe	Obiekt budowlany Analizy wielokryterialne przebiegu trasy tramwajowej do osiedla Goćław			
Tytuł rysunku PRZEKROJE NORMALNE - WARIANT 3				
Funkcja	Imię i nazwisko	Specjalność	Podpis	
Projektant	Tomasz Rejewski	Drogowa	<i>Rej</i>	
Opracował	Adam Popielarz	Drogowa	<i>Adam Popielarz</i>	
Nr umowy	Data opracowania	Skala	Nr rysunku	Rewizja
TW/DIS/Z/215/2016	09.2016r.	1 : 100	3.4	1