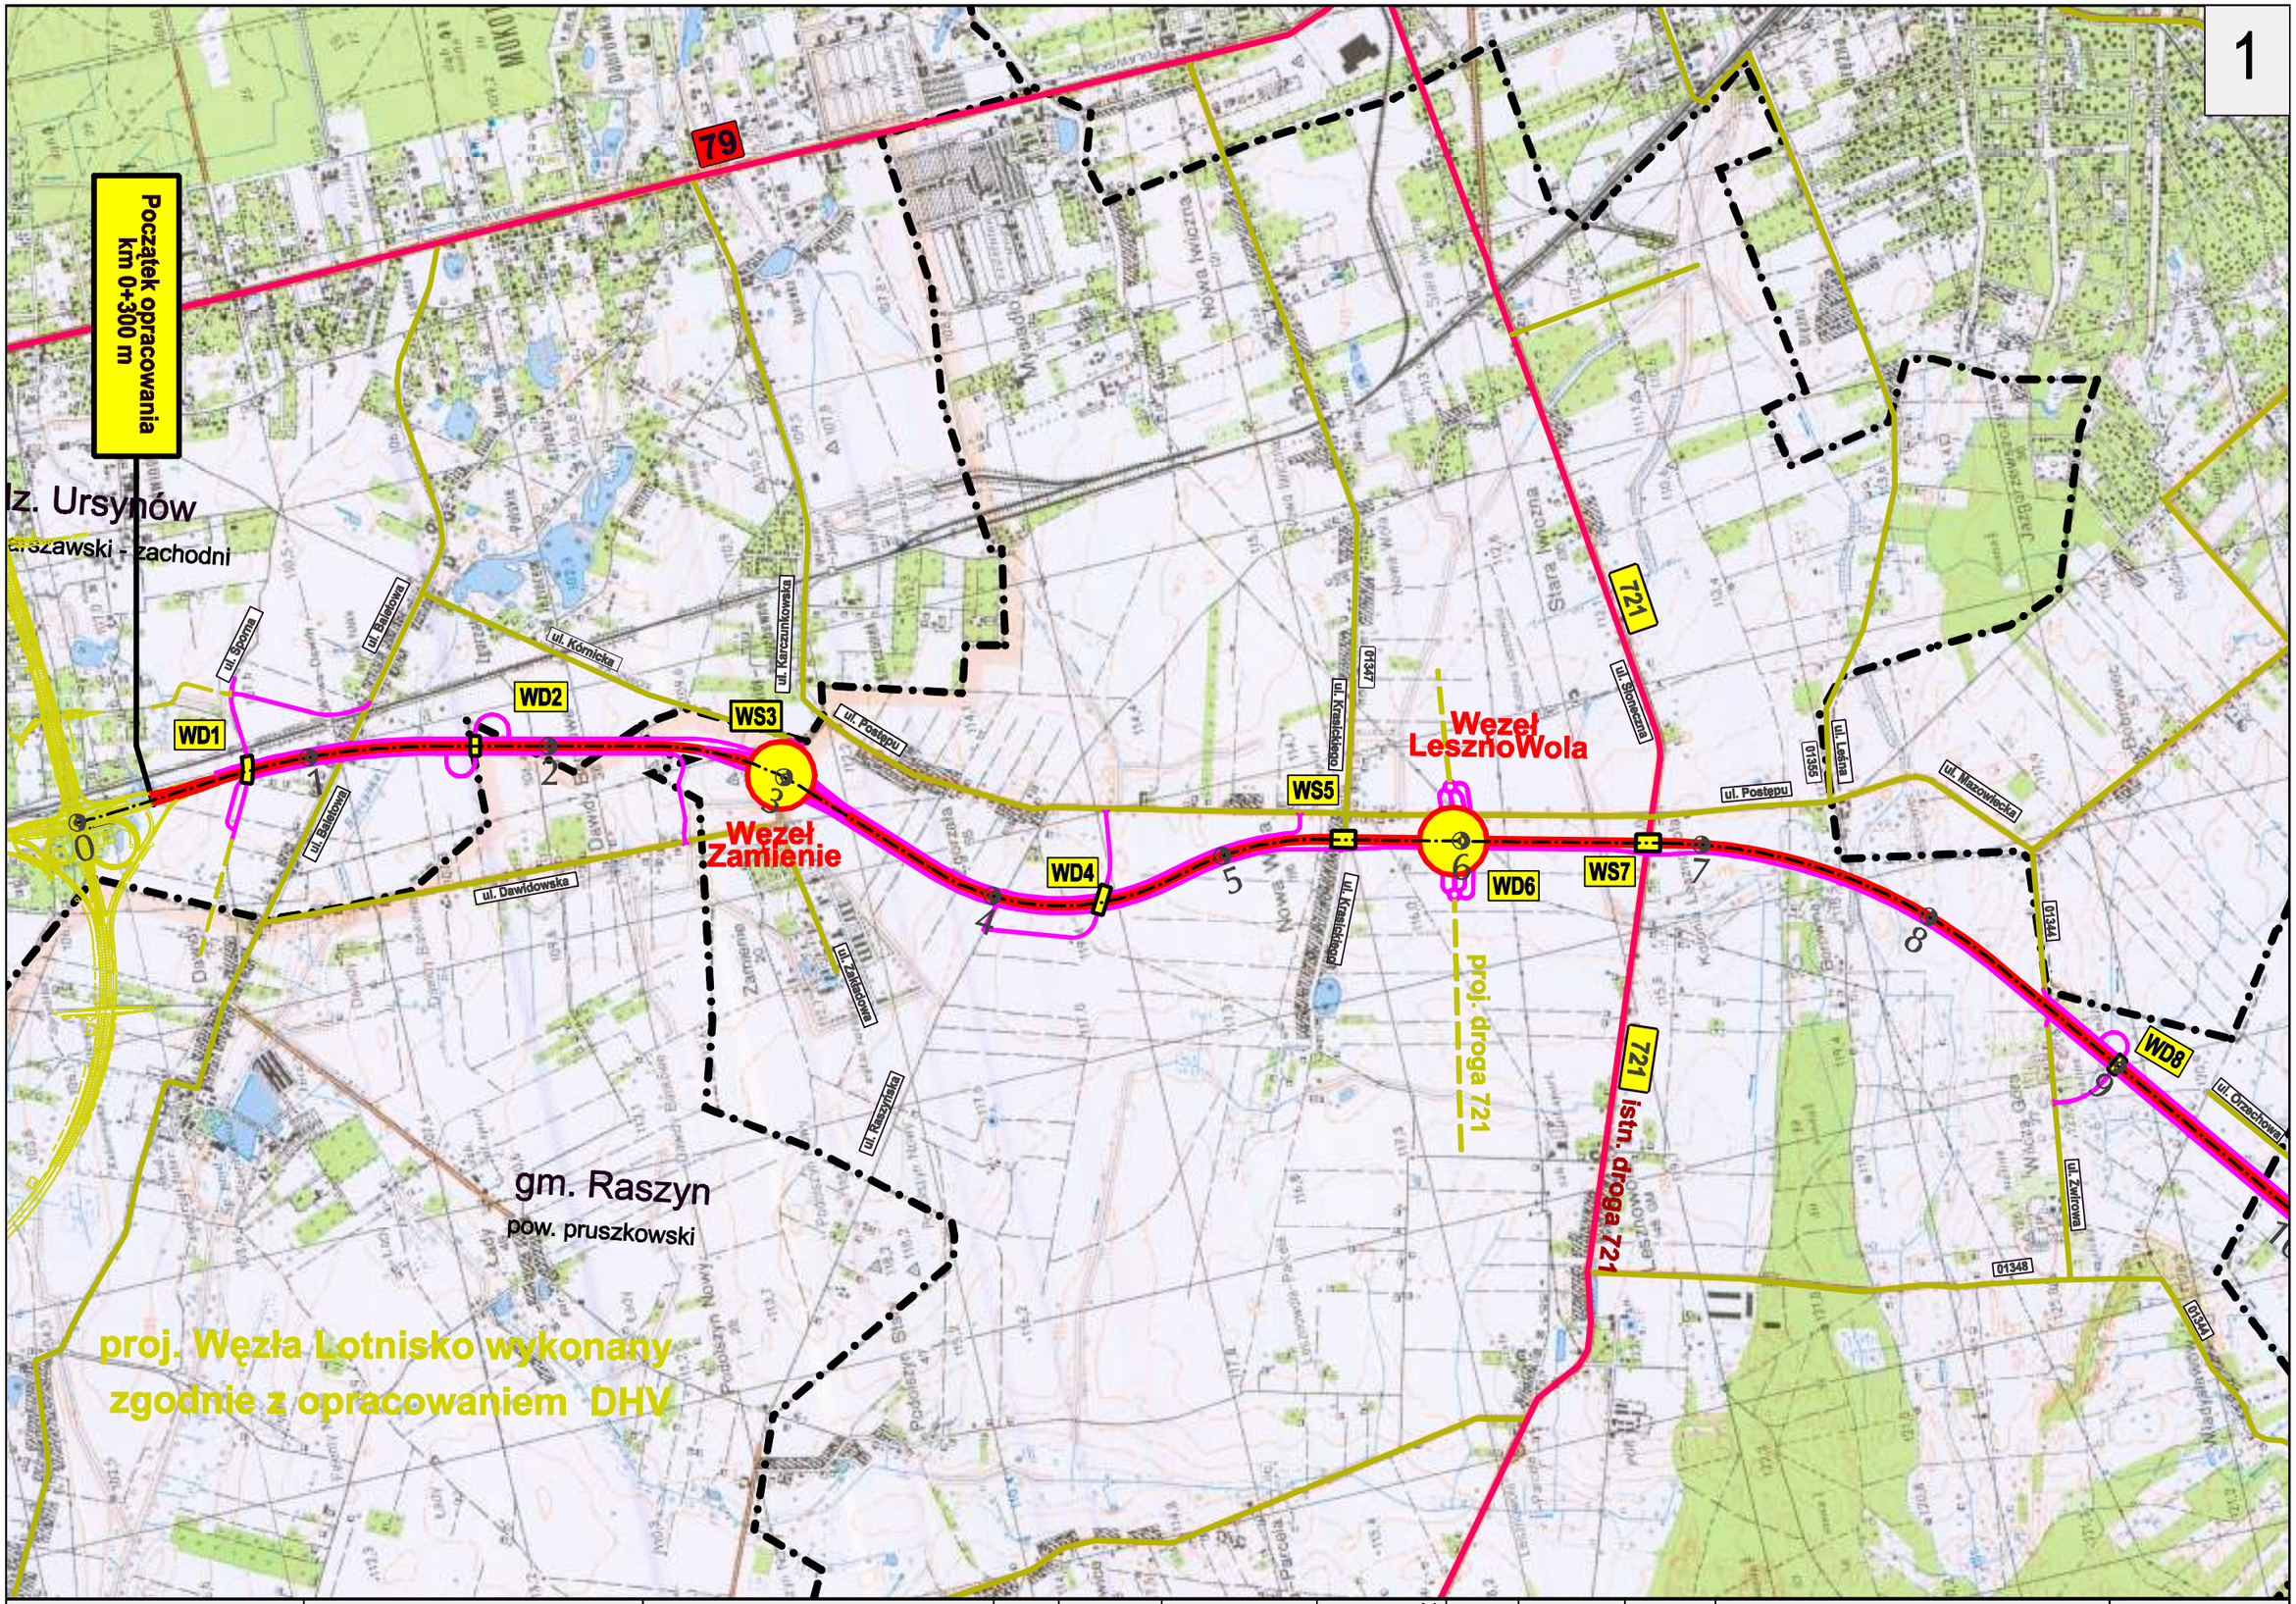

Inwestor:	BIURO PROJEKTOWO-KONSULTINGOWE	Temat:		FUNKCJA	IMIĘ I NAZWISKO	SPECJALNOŚĆ	DATA	PODPIS	REWIZJA	NAZWA RYSUNKU	SKALA
GENERALNA DYREKCJA DRÓG KRAJOWYCH I AUTOSTRAD Oddział w Warszawie	EUROSTRADA Sp. z o.o.	STUDIUM TECHNICZNO-EKONOMICZNO-ŚRODOWISKOWE BUDOWY POŁUDNIOWEGO WYLOTU Z WARSZAWY DROGI EKSPRESOWEJ S-7 W KIERUNKU GRÓJCA	Etap: ETAP II	Projektował:	Wojciech Parciński	drogi	12.2007		01 Data: 12.2007	Plan orientacyjny Wariant II	1:25 000
				Opracował:	Marcin Kaczmarczyk	drogi	12.2007				NR RYSUNKU 2.2/1
				Sprawdził:	Robert Twardowski	drogi	12.2007				