



Pikietaż 0.0+00,00

KORYTARZ DROGOWY

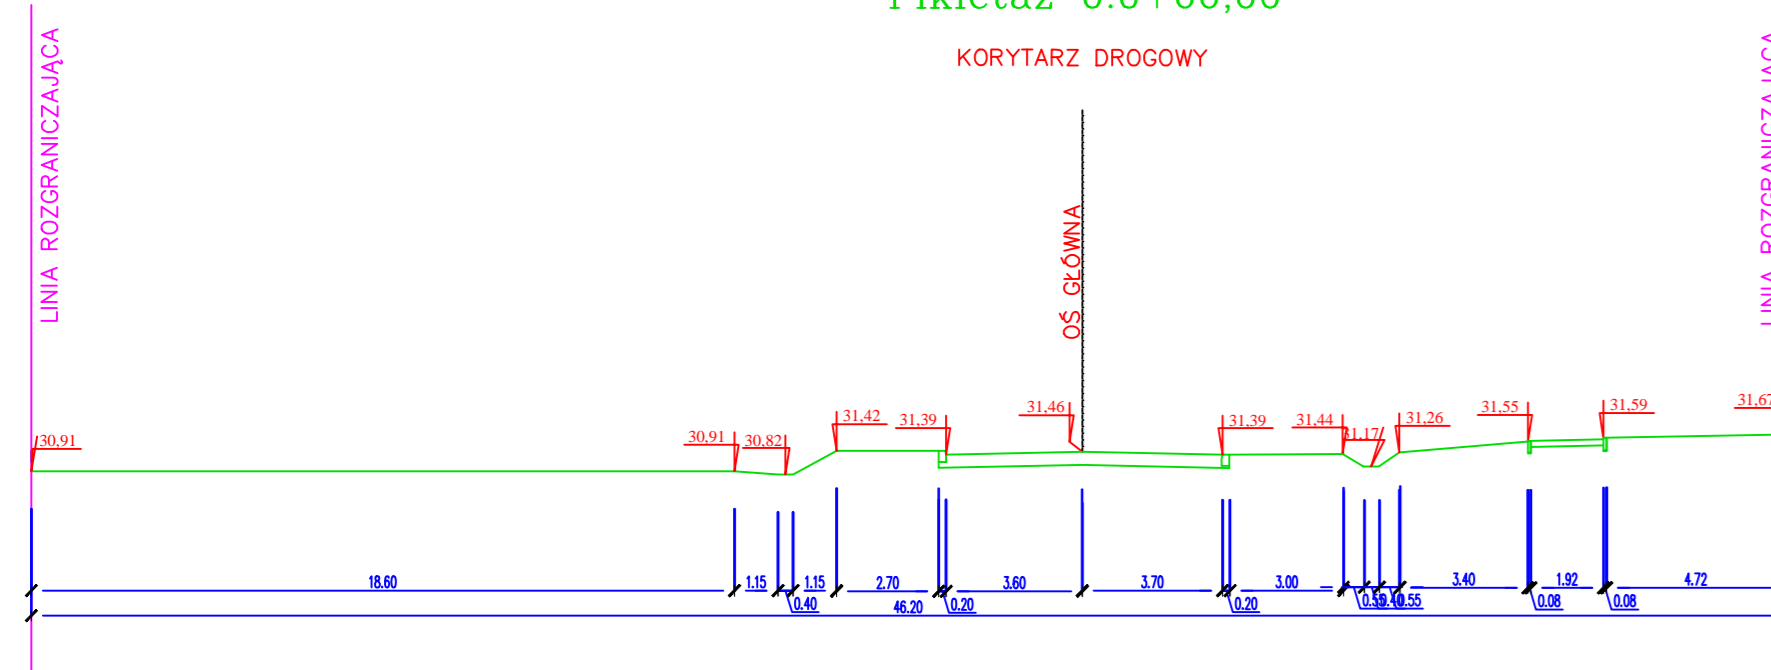


Pikietaż 0.1+40,00

KORYTARZ DROGOWY

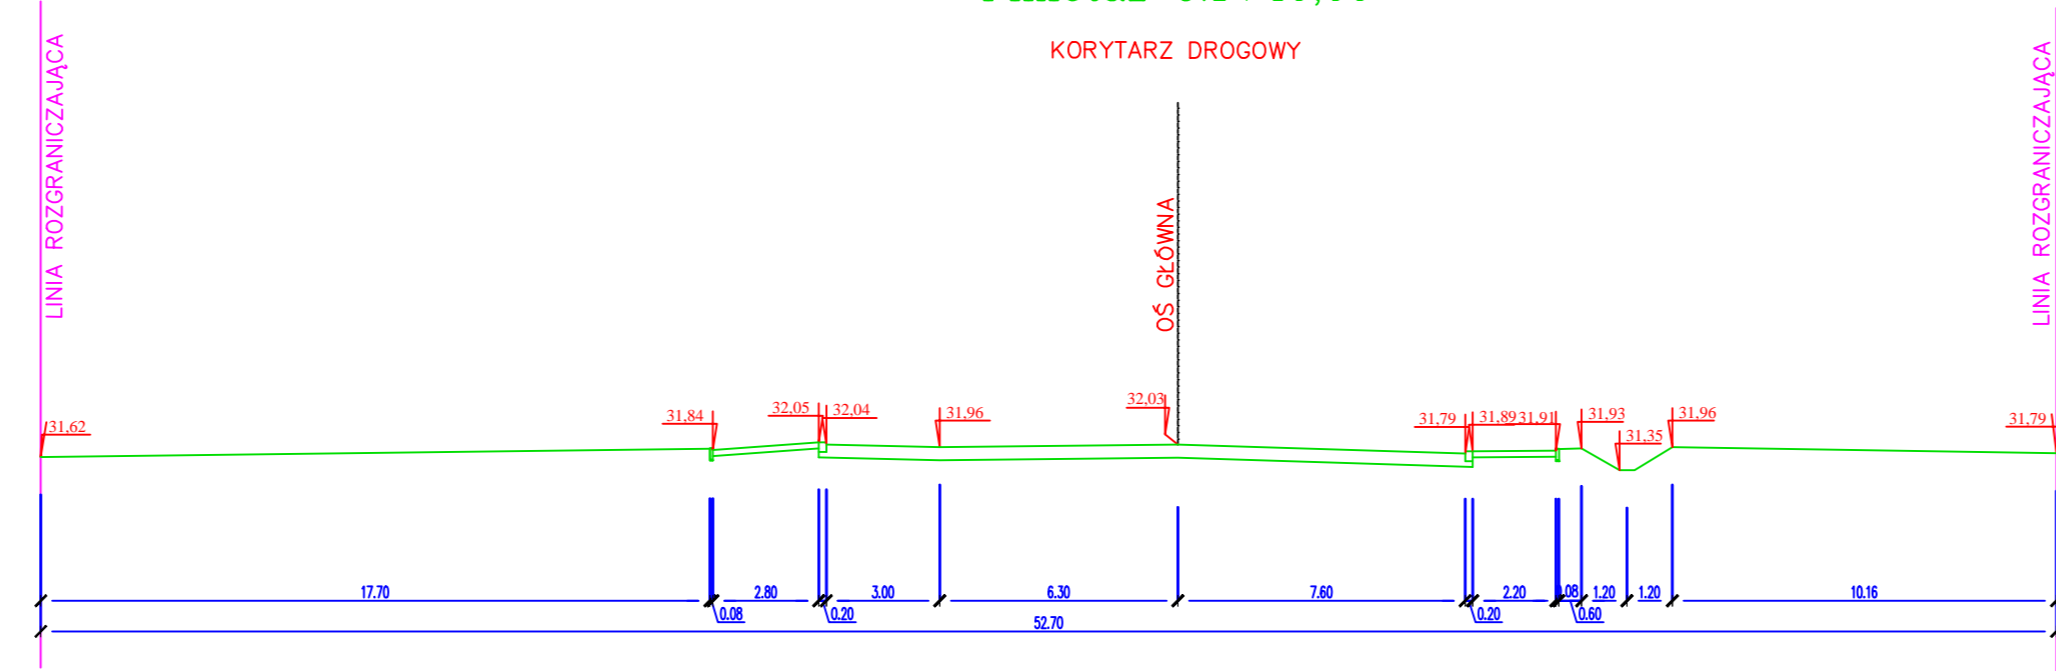


Pikietaż 0.3+45,00

KORYTARZ DROGOWY

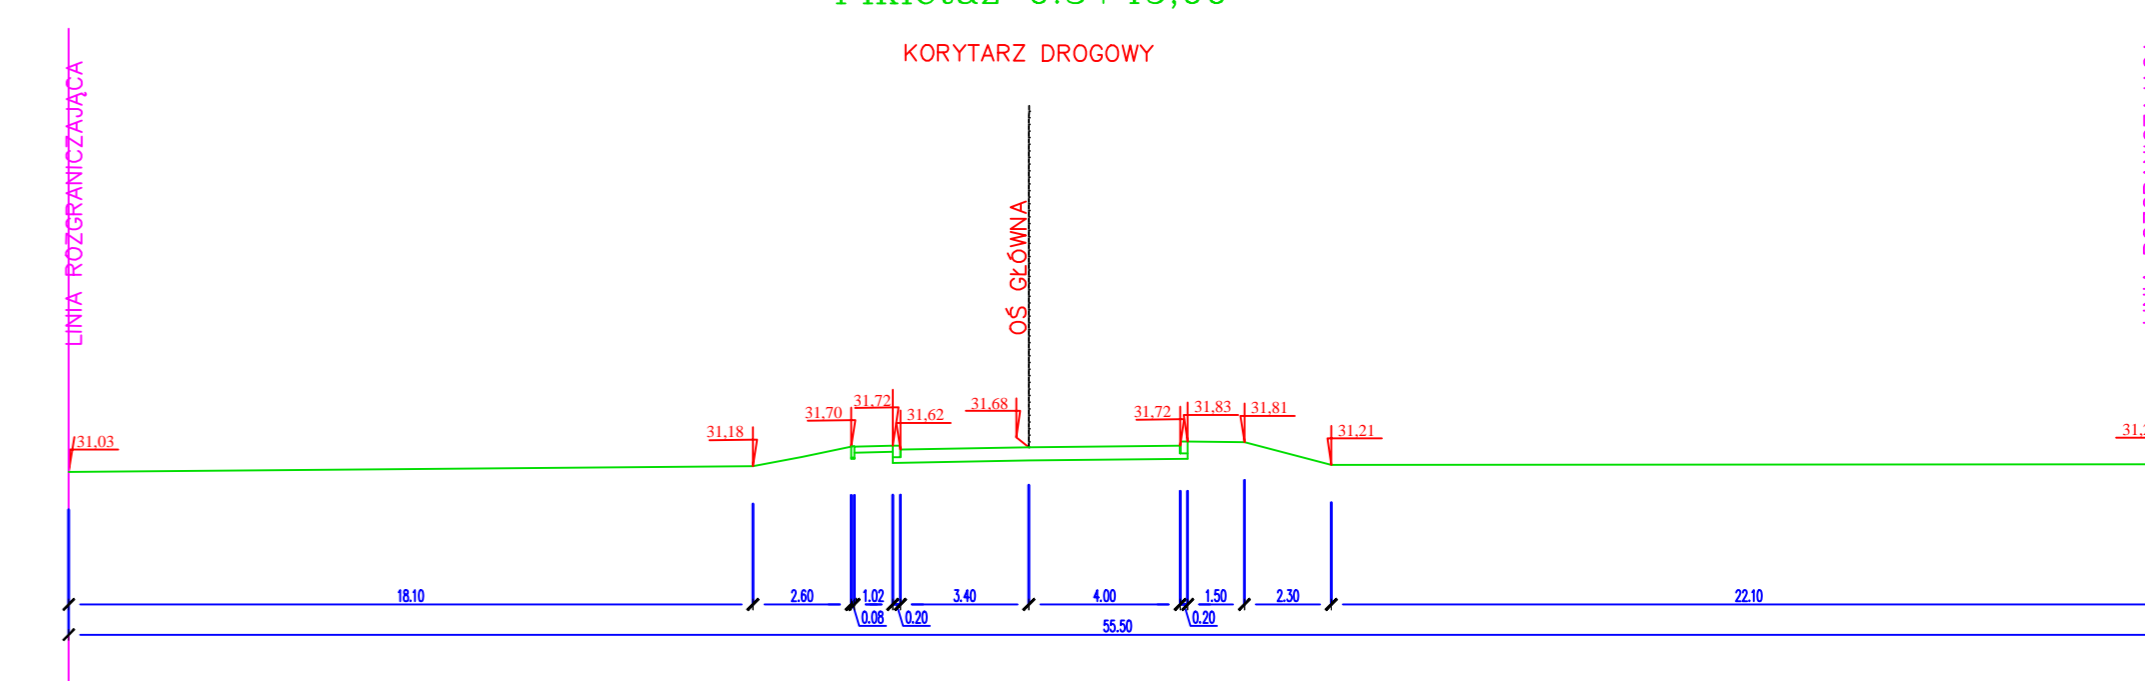


Pikietaż 0.0+00,00

KORYTARZ DROGOWY

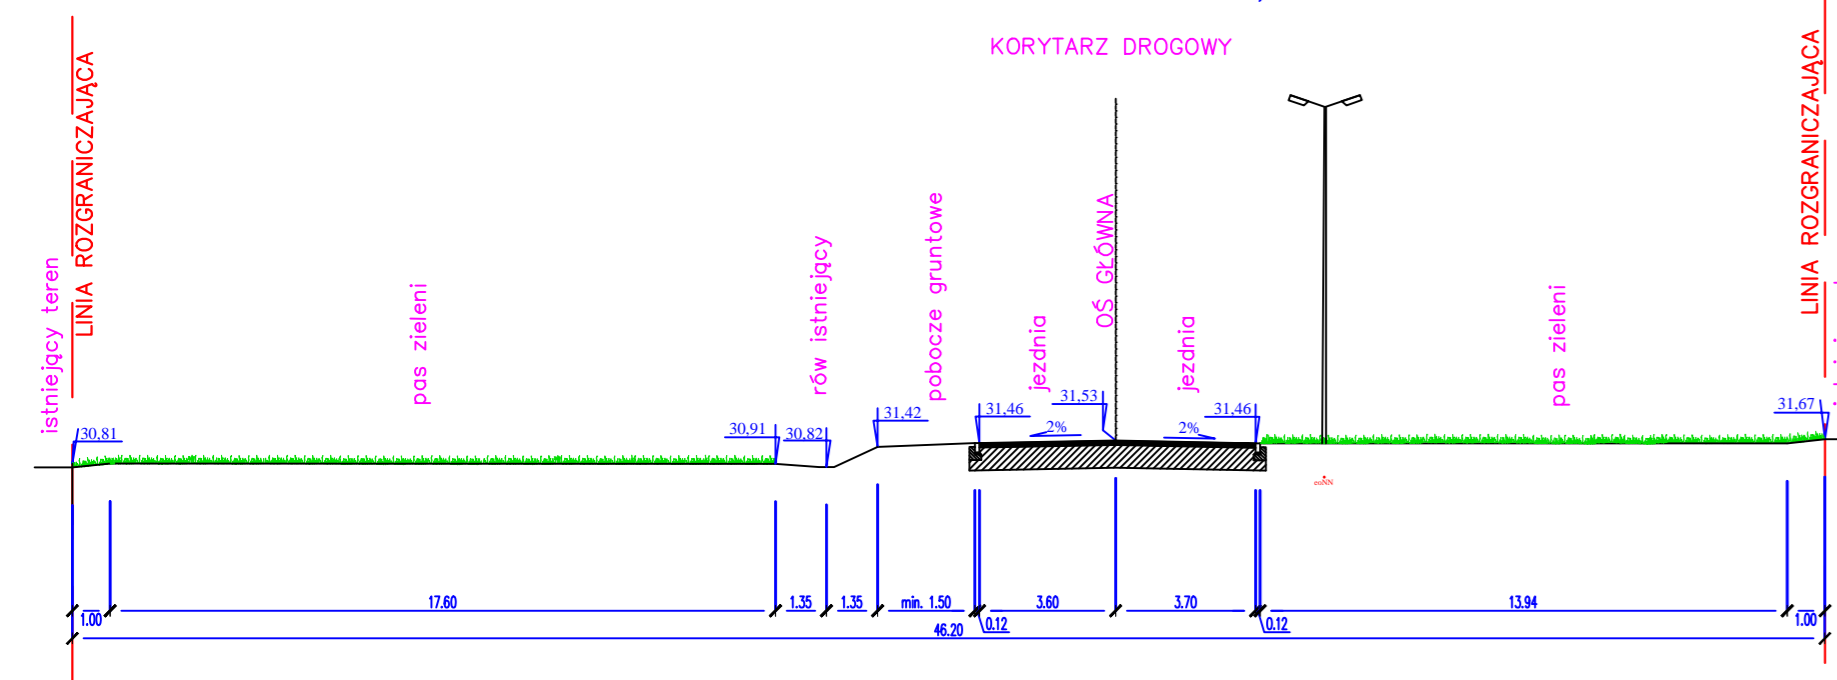


Pikietaż 0.1+40,00

KORYTARZ DROGOWY




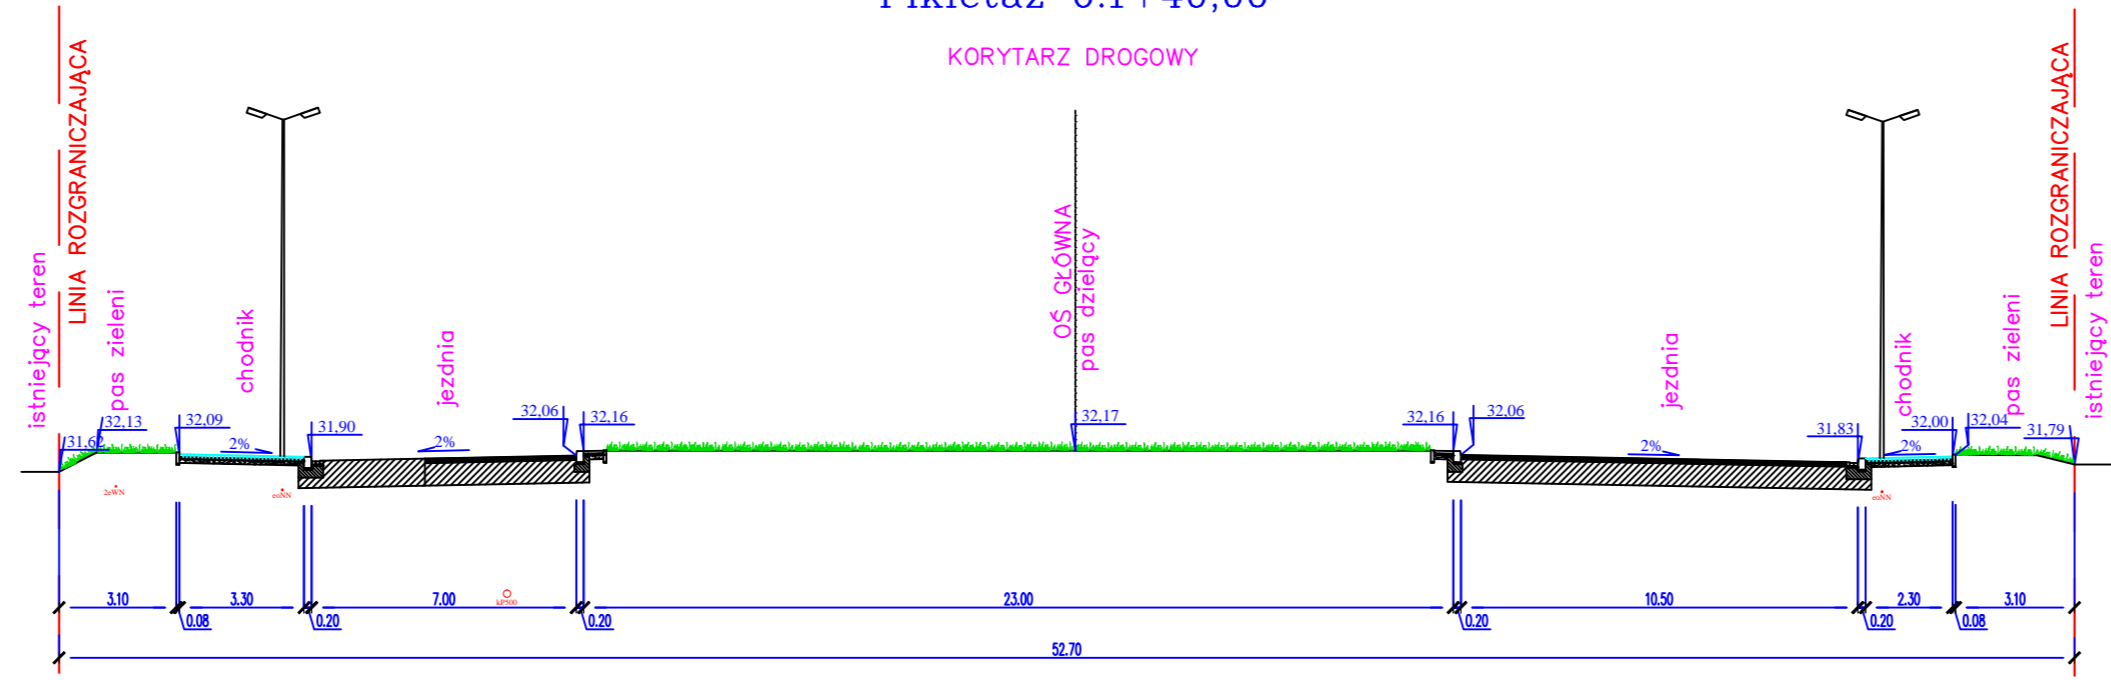


Pikietaż 0.3+45,00

KORYTARZ DROGOWY

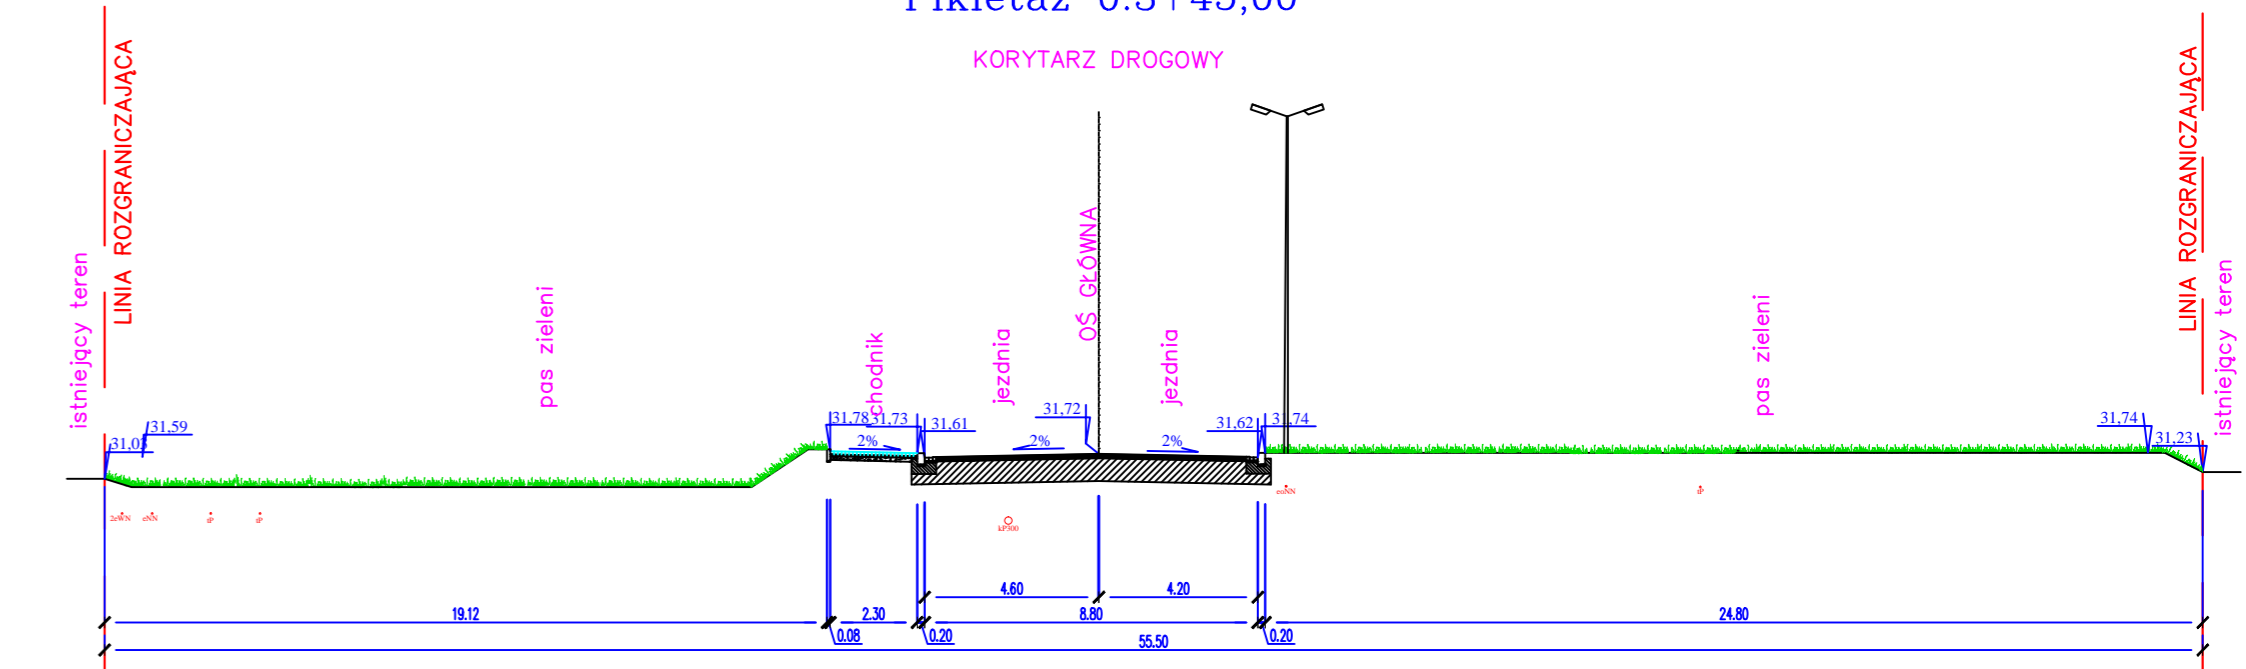

<b>BAKS</b> USŁUGI KONSULTINGOWE "BAKS" Sp z o.o. 03-179 WARSZAWA ul.Żywiecka 22	Nr rys.	Skala:
	4.1	1:20
OBIEKT <i>Przebudowa ulicy Górczewskiej na odc.Pętla "Lazurowa"-Granica miasta</i>		
NAZWA <b>Przekroje charakterystyczne- ul.Lazurowa</b>		
PROJEKTOWAŁ	mgr inż. A.Czapski	04.2007 497/66
OPRACOWAŁ	inż. K.Żabik	04.2007
KIER. ZESPOŁU	mgr inż. A.Czapski	04.2007 497/66
SPRAWDZIŁ	inż. K. Gac	04.2007 456/66

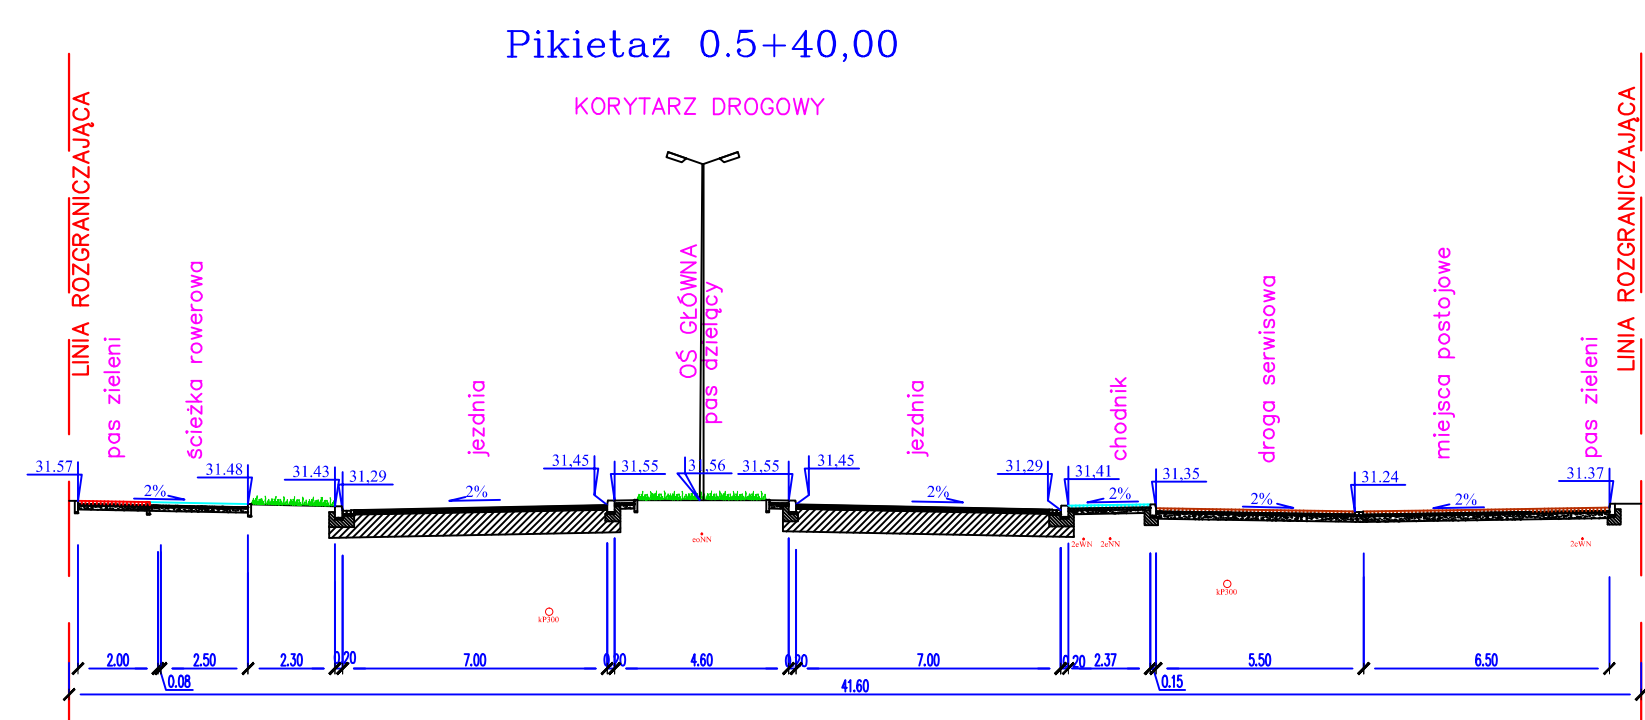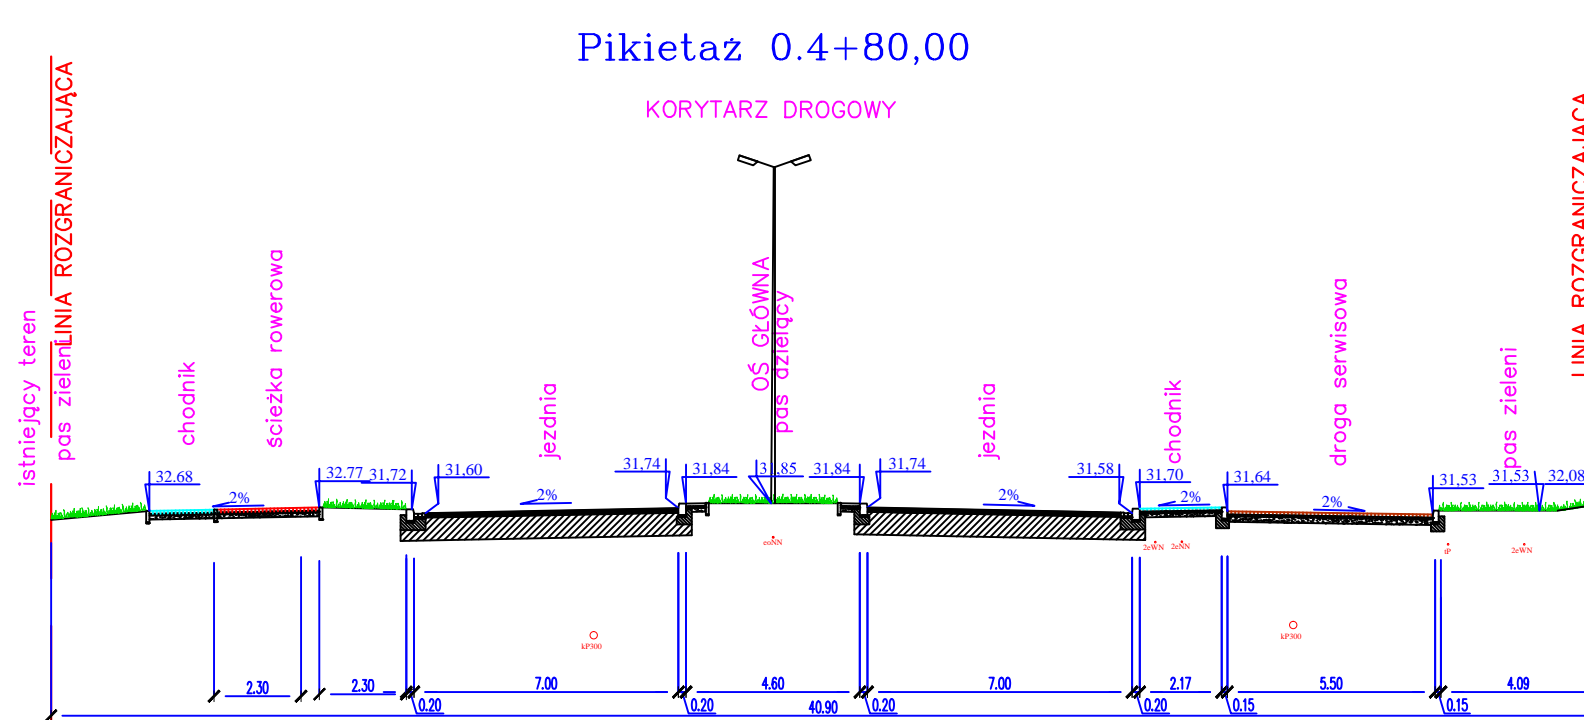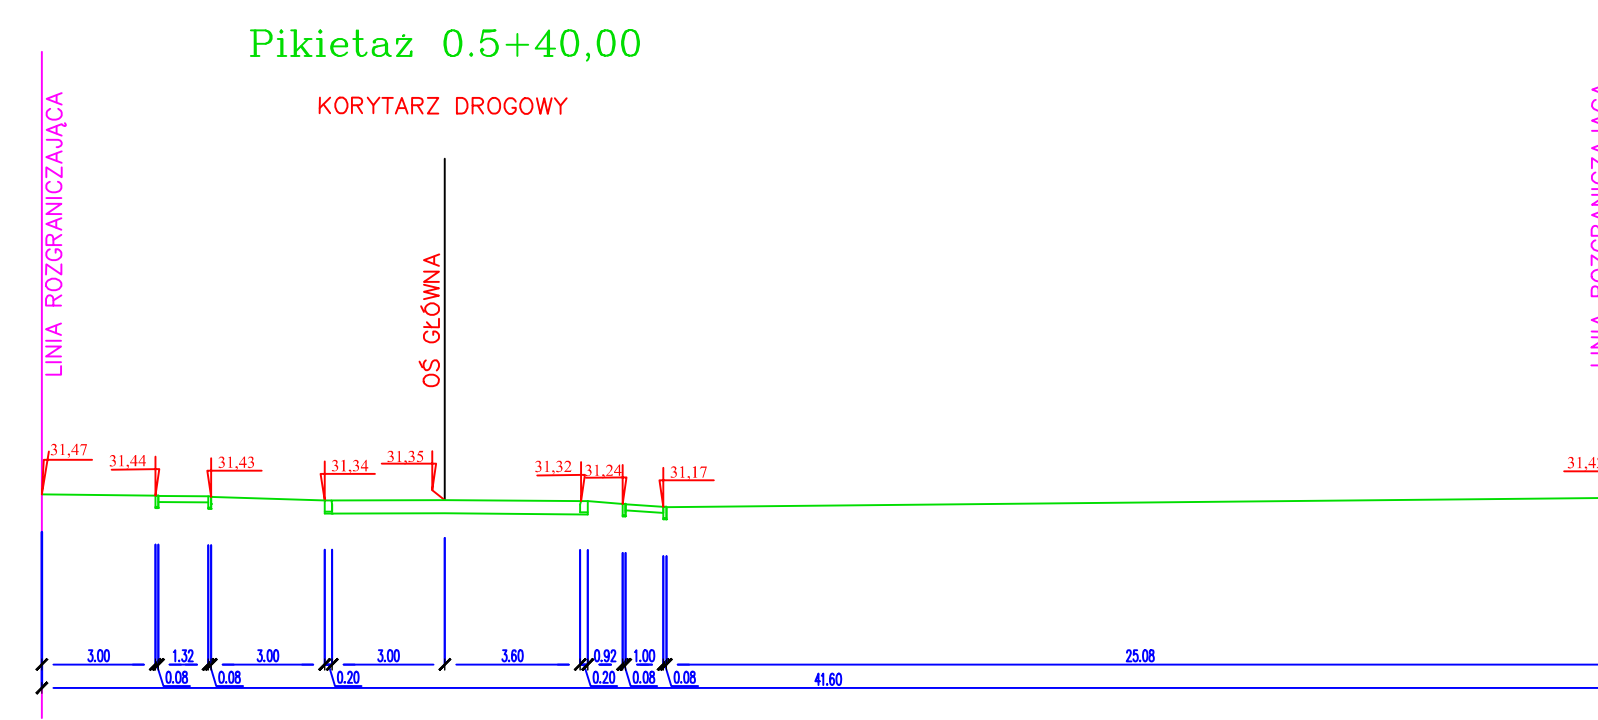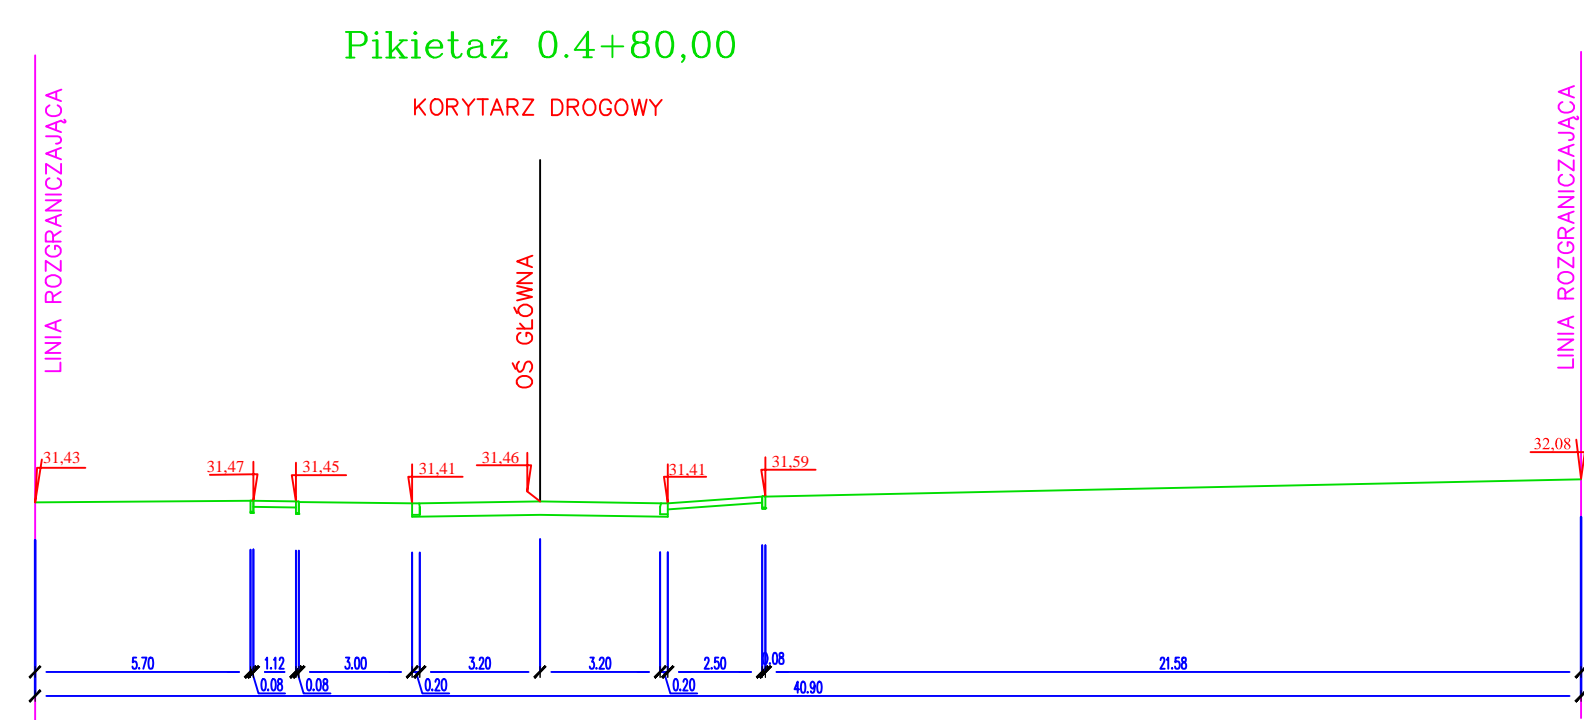

<b>BAKS</b> BIURO INŻYNIERSKIE "BAKS" Sp. z o.o. ul. Włocławska 10, 26-100 Włocławek	Nr rys.	Skala:
	4.2	1:200
OBIĘKT Przebudowa ulicy Górczewskiej na odc. Pętla "Lazurowa" - Granica miasta		
NAZWA Przekroje charakterystyczne - ul. Górczewska		
PROJEKTOWAŁ	mgr inż. A. Czapski	07.2007/497/08
OPRACOWAŁ	inż. K. Żabik	07.2007
KIER. ZESPÓŁU	mgr inż. A. Czapski	07.2007/497/08
SPRAWDZIŁ	inż. K. Gac	07.2007/456/08