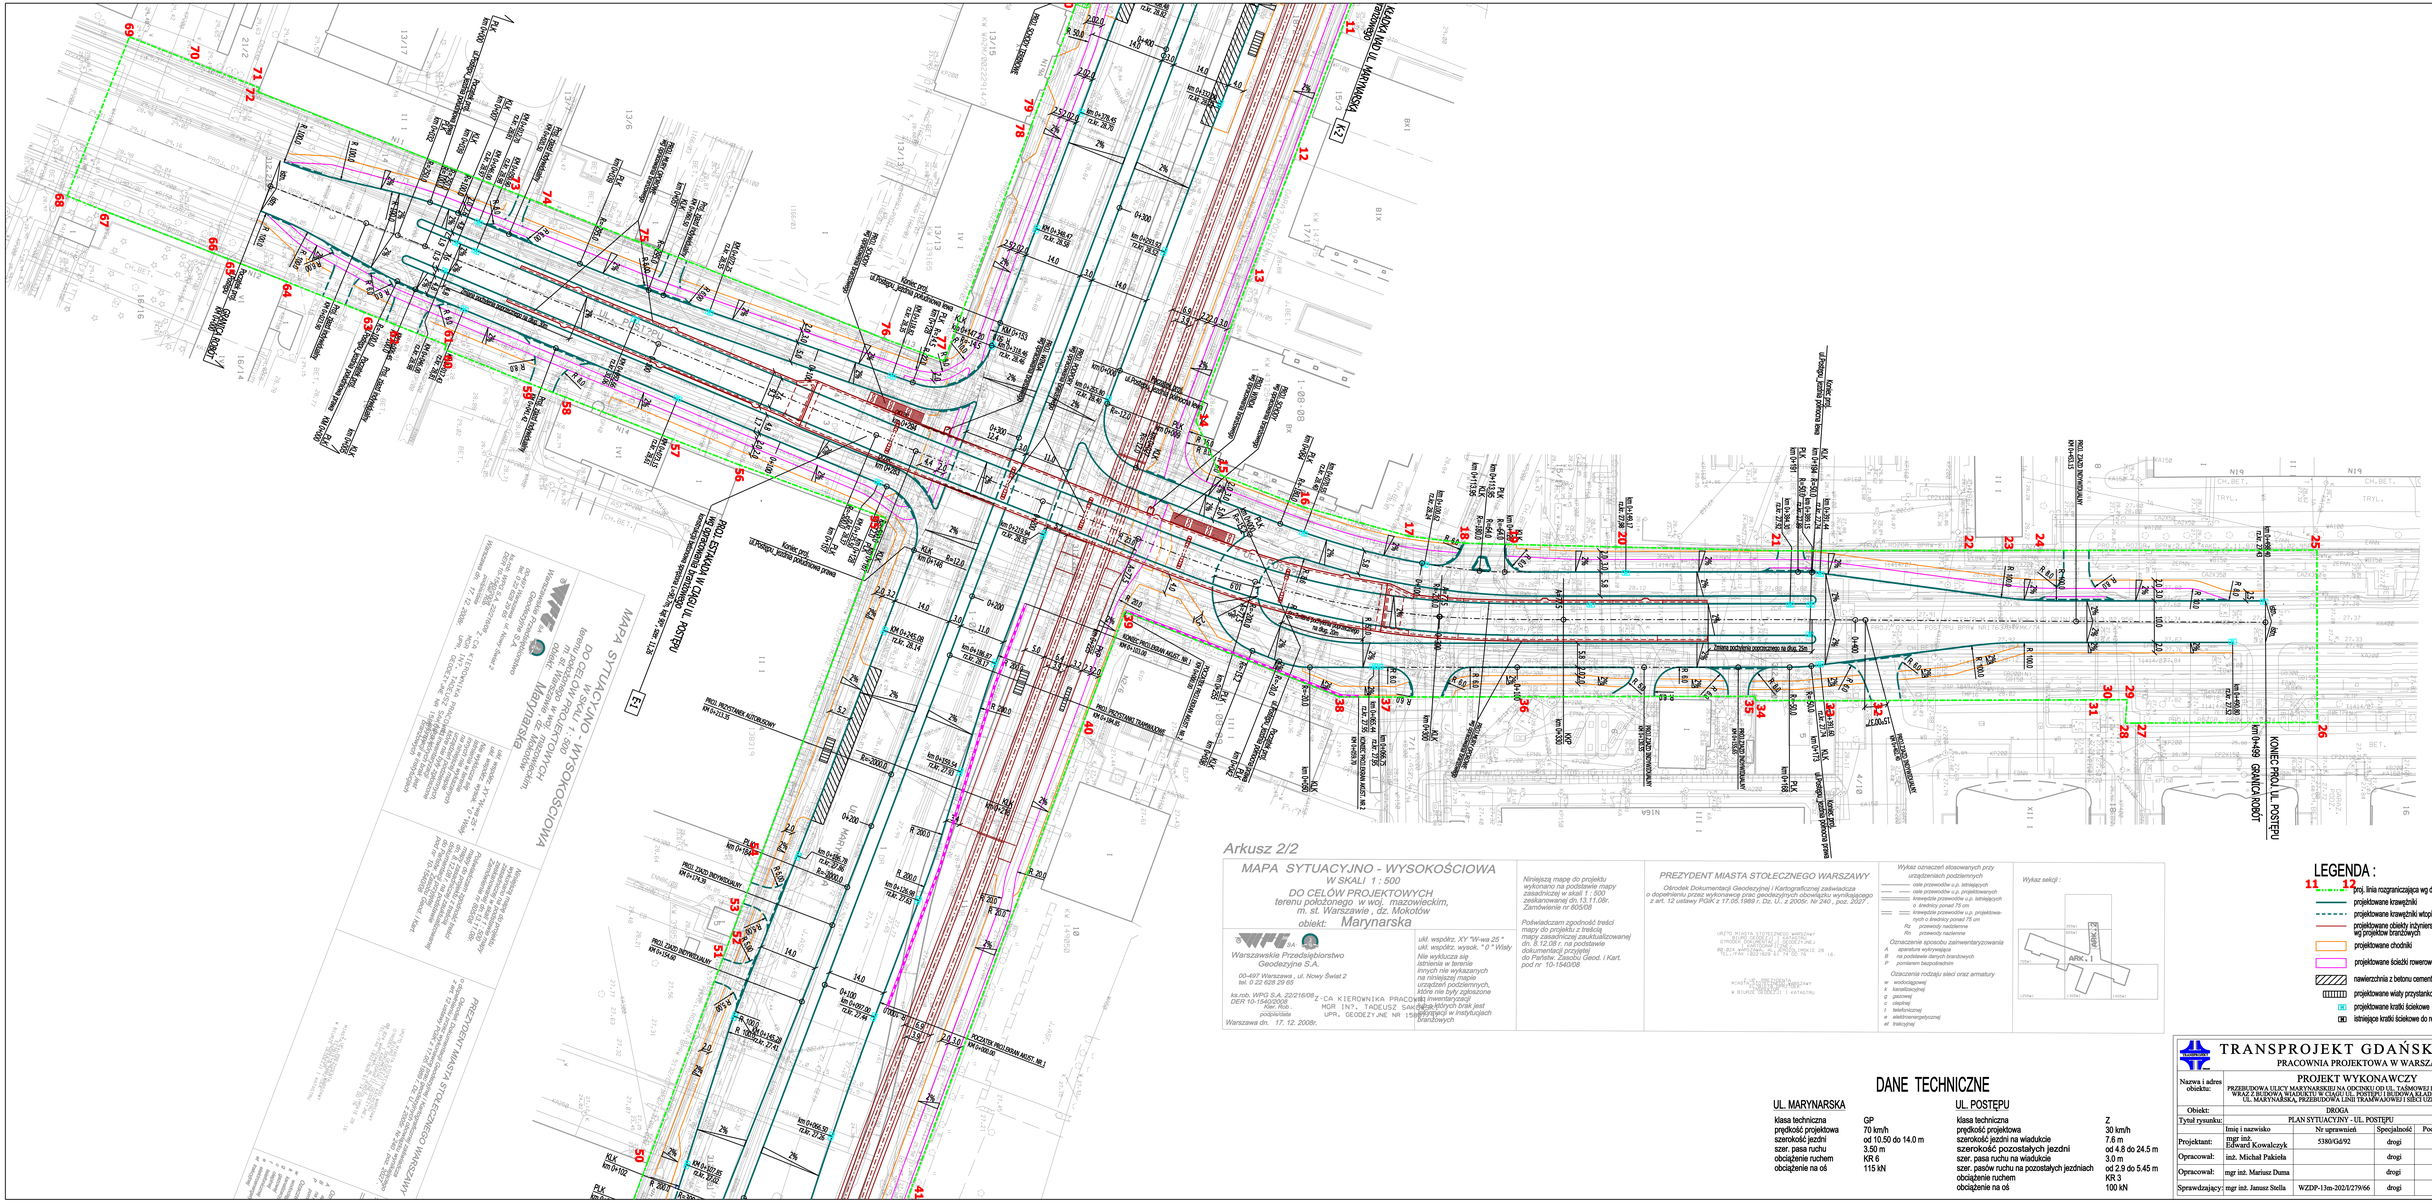

Arkusz 2/2

MAPA SYTUACYJNO - WYSOKOŚCIOWA
W SKALI 1 : 500
DO CELÓW PROJEKTOWYCH
terenu położonego w woj. mazowieckim,
m. st. Warszawie , dz. Mokotów
obiekt: Marynarska

Warszawskie Przedsiębiorstwo Geodezyjne S.A.
00-497 Warszawa , ul. Nowy Świat 2
tel. 0 22 629 29 65
ks.rob. WPG S.A. 22/216/08
DER 10-154/2008
Kier. Rob. podpisała:
Warszawa dn. 17. 12. 2008r.

układ współrz. XY "W-wa 25 "
układ współrz. wysok. " 0 " Wisły
Nie wyklucza się istnienia w terenie innych nie wykazanych na niniejszej mapie urządzeń podziemnych, które nie były zgłoszone do inwentaryzacji
Z - CA KIEROWNIKA PRACOWNI
MGR INŻ. TADEUSZ SAKOWICZ
UPR. GEODEZYJNE NR 1 [illegible]
brak jest wykazanych w instytucjach branżowych

Niniejszą mapę do projektu wykonano na podstawie mapy zasadniczej w skali 1 : 500 zeskanowanej dn.13.11.08r. Zamówienie nr 805/08

Podwieszczam zgodność treści mapy do projektu z treścią mapy zasadniczej zaktualizowanej dn. 8.12.08 r. na podstawie dokumentacji przyjętej do Państw. Zasobu Geod. i Kart. pod nr 10-154/08

PREZYDENT MIASTA STOŁECZNEGO WARSZAWY
Ośrodek Dokumentacji Geodezyjnej i Kartograficznej zatwierdza o dopełnieniu przez wykonawcę prac geodezyjnych obowiązku wynikającego z art. 12 ustawy PGiK z 17.05.1989 r. Dz. U. z 2005r. Nr 240 , poz. 2027 .
URZĘD MIASTA STOŁECZNEGO WARSZAWY
BIURO GEODEZJI I KATASTRU
OŚRODEK DOKUMENTACJI GEODEZYJNEJ I KARTOGRAFICZNEJ
00-024 WARSZAWA, ul. JASNA 1/3 PK 10
TEL./FAX : 022 827 78 00 - 16
MGR INŻ. [illegible]
ZASTĘPCA DYREKTORA
W BIURZE GEODEZJI I KATASTRU

Wykaz oznaczeń stosowanych przy urządzeniach podziemnych
- osie przewodów u.p. istniejących
- osie przewodów u.p. projektowanych
- krawężnik projektowany u.p. istniejących
- z drążku ponad 75 cm
- krawężnik projektowany u.p. projektowanych
- z drążkiem ponad 75 cm
- Rz przewody nadziemne
- Rn przewody napowietrzne

Oznaczenie sposobu zaktwentaryzowania
- A aparatura wykrywająca
- B na podstawie danych branżowych
- P pomiarem bezpośrednim

Oznaczenie rodzaju sieci oraz armatury
- w wodociągowej
- k kanalizacyjnej
- g gazowej
- c ciepłnej
- t telefonicznej
- e elektroenergetycznej
- n teletechnicznej

Wykaz sekcji :

LEGENDA :

- 11 12 proj. linia rozgraniczająca wg decyzji 334/MOK/2008
- projektowane krawężniki
- projektowane krawężniki wtopione
- projektowane obiekty inżynierskie i linia tramwajowa wg projektów branżowych
- projektowane chodniki
- projektowane ścieżki rowerowe
- nawierzchnia z betonu cementowego
- projektowane wiaty przystankowe
- projektowane kratki ściekowe
- istniejące kratki ściekowe do regulacji wysokościowej

DANE TECHNICZNE

UL. MARYNARSKA		UL. POSTĘPU	
klasa techniczna	GP	klasa techniczna	Z
prędkość projektowa	70 km/h	prędkość projektowa	30 km/h
szerokość jezdni	od 10.50 do 14.0 m	szerokość jezdni na wiadukcie	7.6 m
szer. pasa ruchu	3.50 m	szerokość pozostałych jezdni	od 4.6 do 24.5 m
obciążenie ruchem	KR 6	szer. pasa ruchu na wiadukcie	3.0 m
obciążenie na oś	115 kN	szer. pasów ruchu na pozostałych jezdniach	od 2.9 do 5.45 m
		obciążenie ruchem	KR 3
		obciążenie na oś	100 kN

TRANSPROJEKT GDAŃSKI sp. z o.o.
PRACOWNIA PROJEKTOWA W WARSZAWIE

Nazwa i adres obiektu:	PROJEKT WYKONAWCZY PRZEBUDOWA ULICY MARYNARSKIEJ NA ODCINKU OD UL. TAŚMOWEJ DO UL. RZYMOWSKIEGO WRAZ Z BUDOWĄ WIADUKTU W CIĄGU UL. POSTĘPU I BUDOWĄ ŁĄCZNIKA DLA PIESZYCH NAD UL. MARYNARSKĄ, PRZEBUDOWĄ LINII TRAMWAJOWEJ I SIECI UZBROJENIA TERENU				Nr egz. 1
Obiekt:	DROGA				Skala: 1 : 500
Tytuł rysunku:	PLAN SYTUACYJNY - UL. POSTĘPU				Nr rys. 2.2
Projektant:	Imię i nazwisko: mgr inż. Edward Kowalczyk	Nr uprawnień: 5380/GD/92	Specjalność: drogi	Podpis:	Data: czerwiec 2009
Opracował:	inż. Michał Pakieła		drogi		Nr proj. PD-434
Opracował:	mgr inż. Mariusz Duma		drogi		Plik:...\Marynar\DROGA
Sprawdzający:	mgr inż. Janusz Stella	WZDP-13m-202/I/279/66	drogi		