PRZEKROJE SZCZEGÓŁOWE DLA WARIANTU 11 skala 1:25/1:50

WD–4

1:25

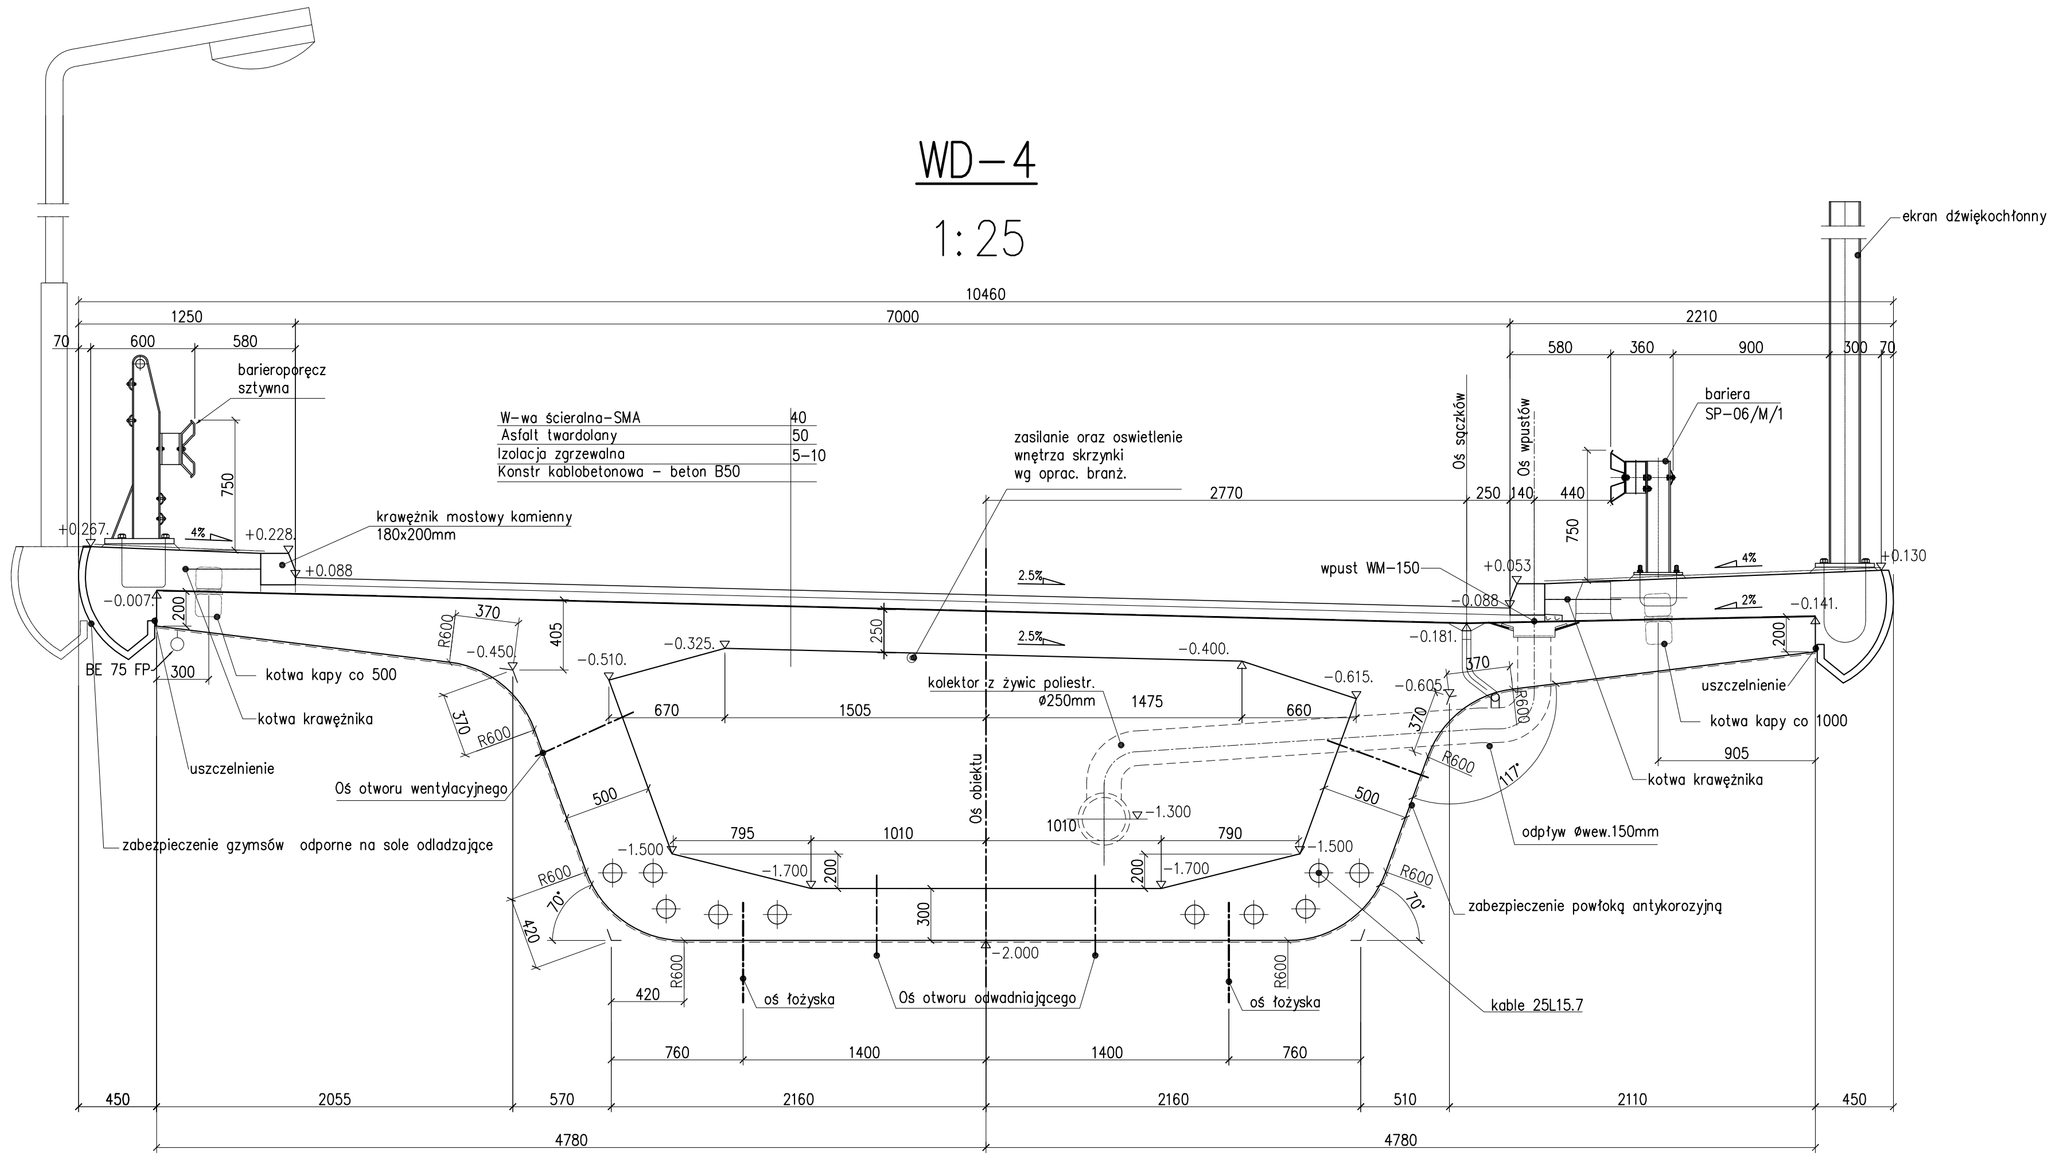

WD–8

1:25

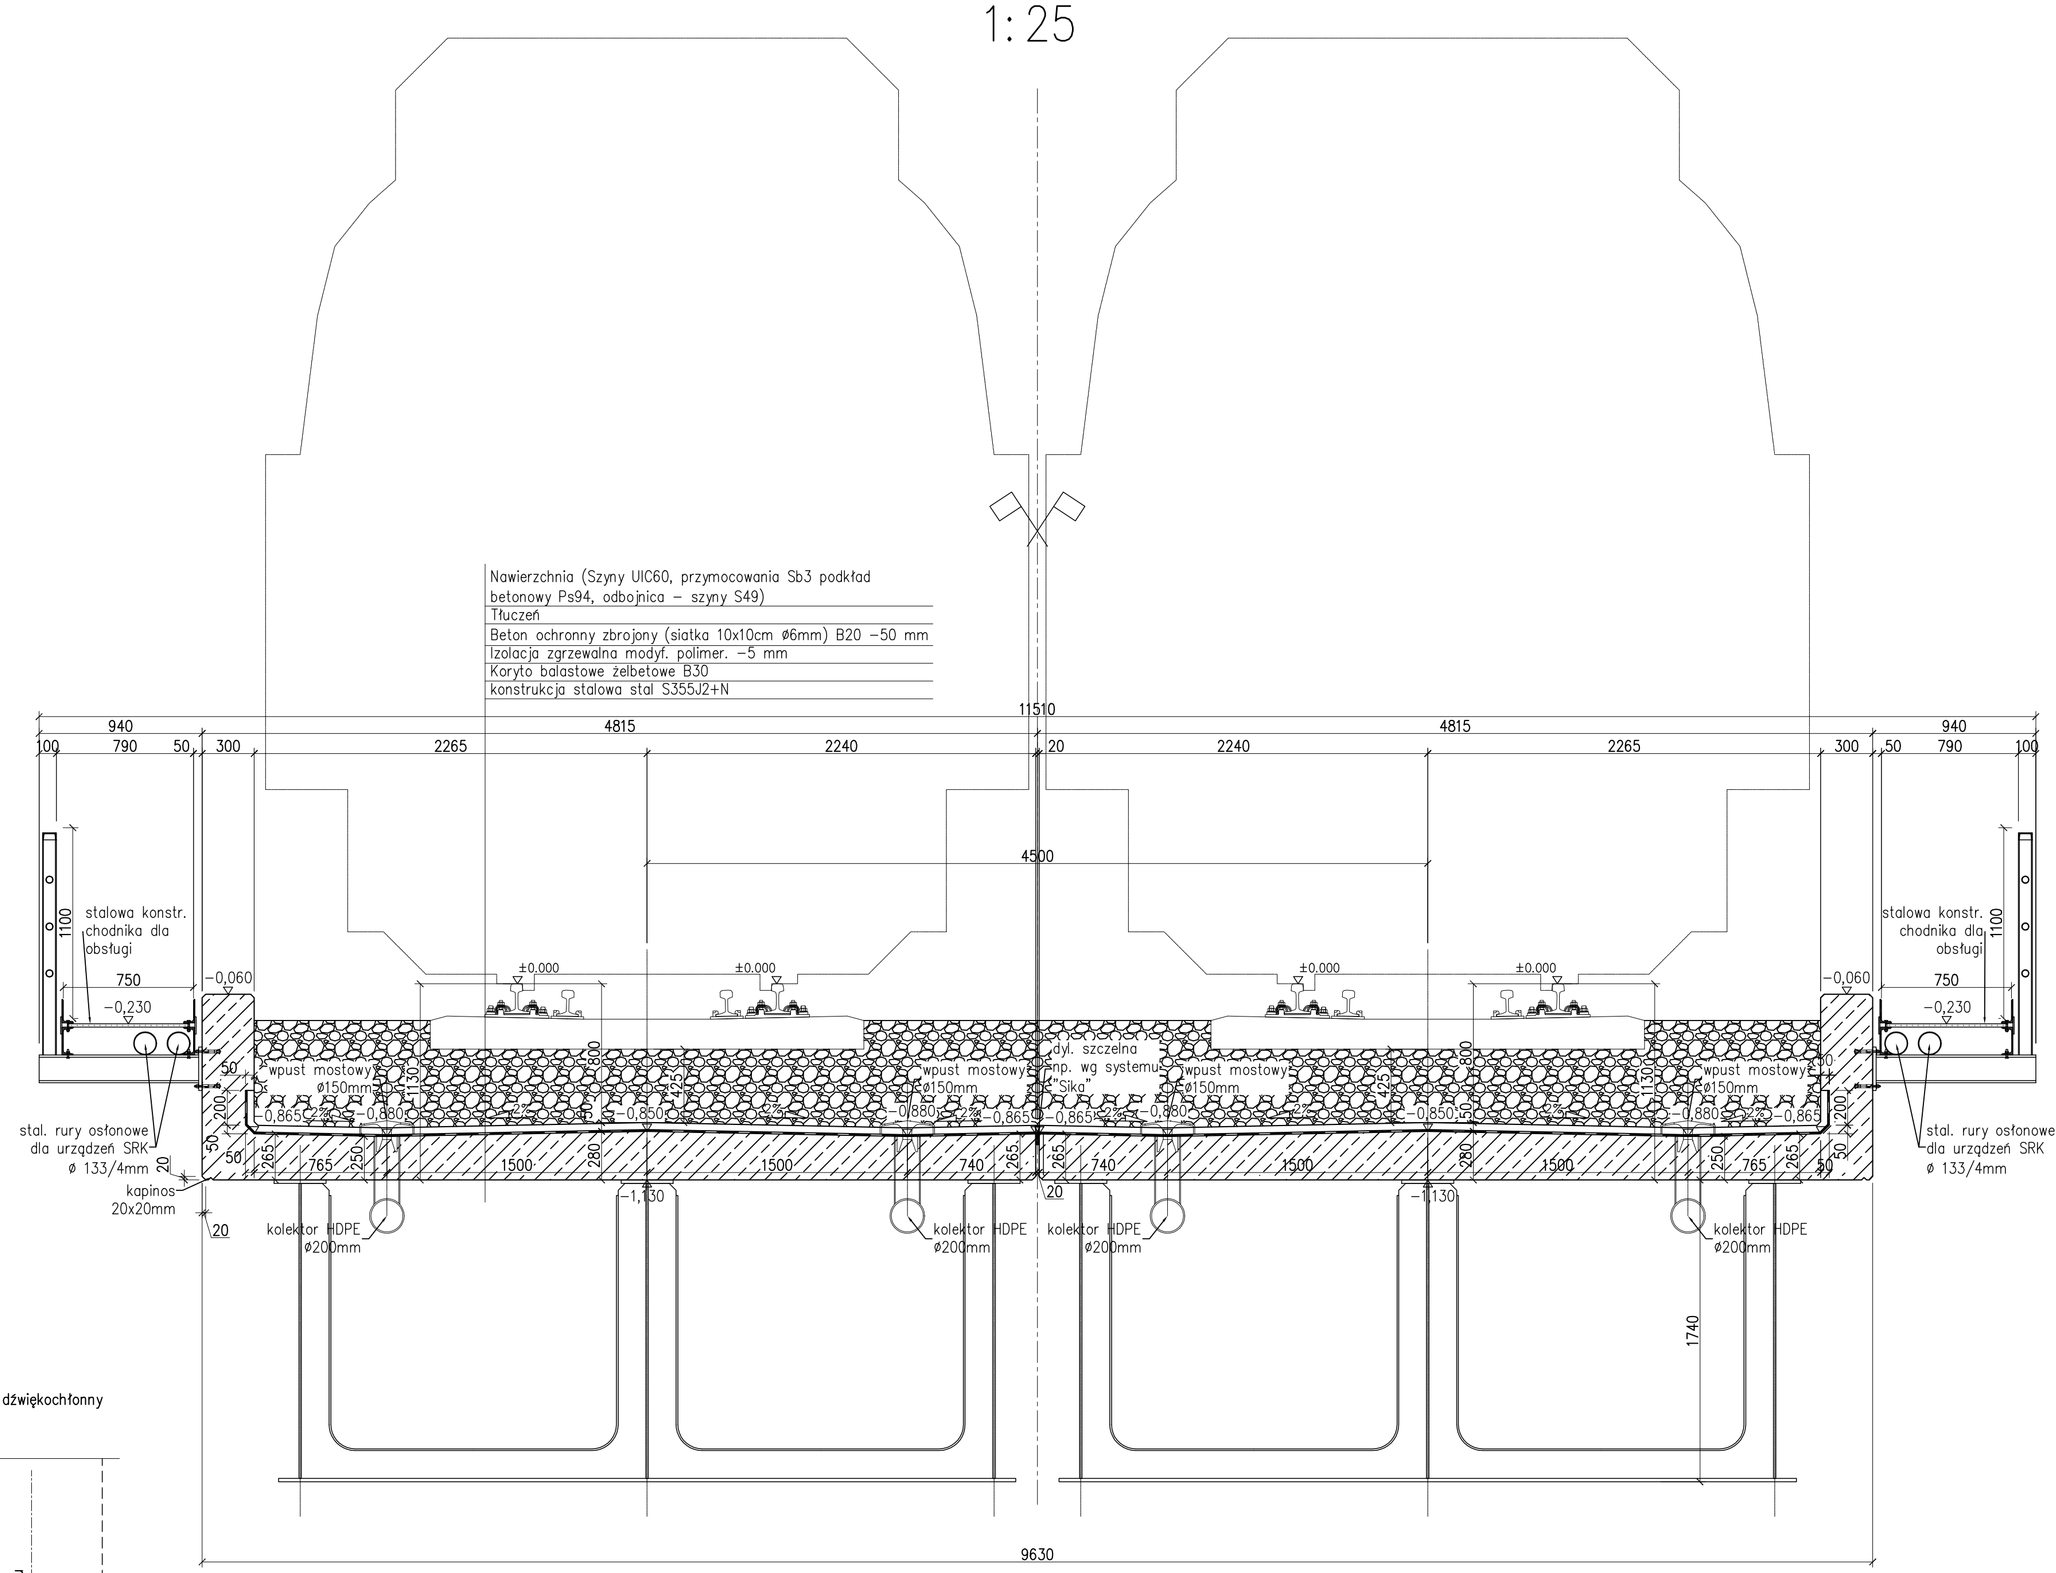

WD–3, WD–5

1:25

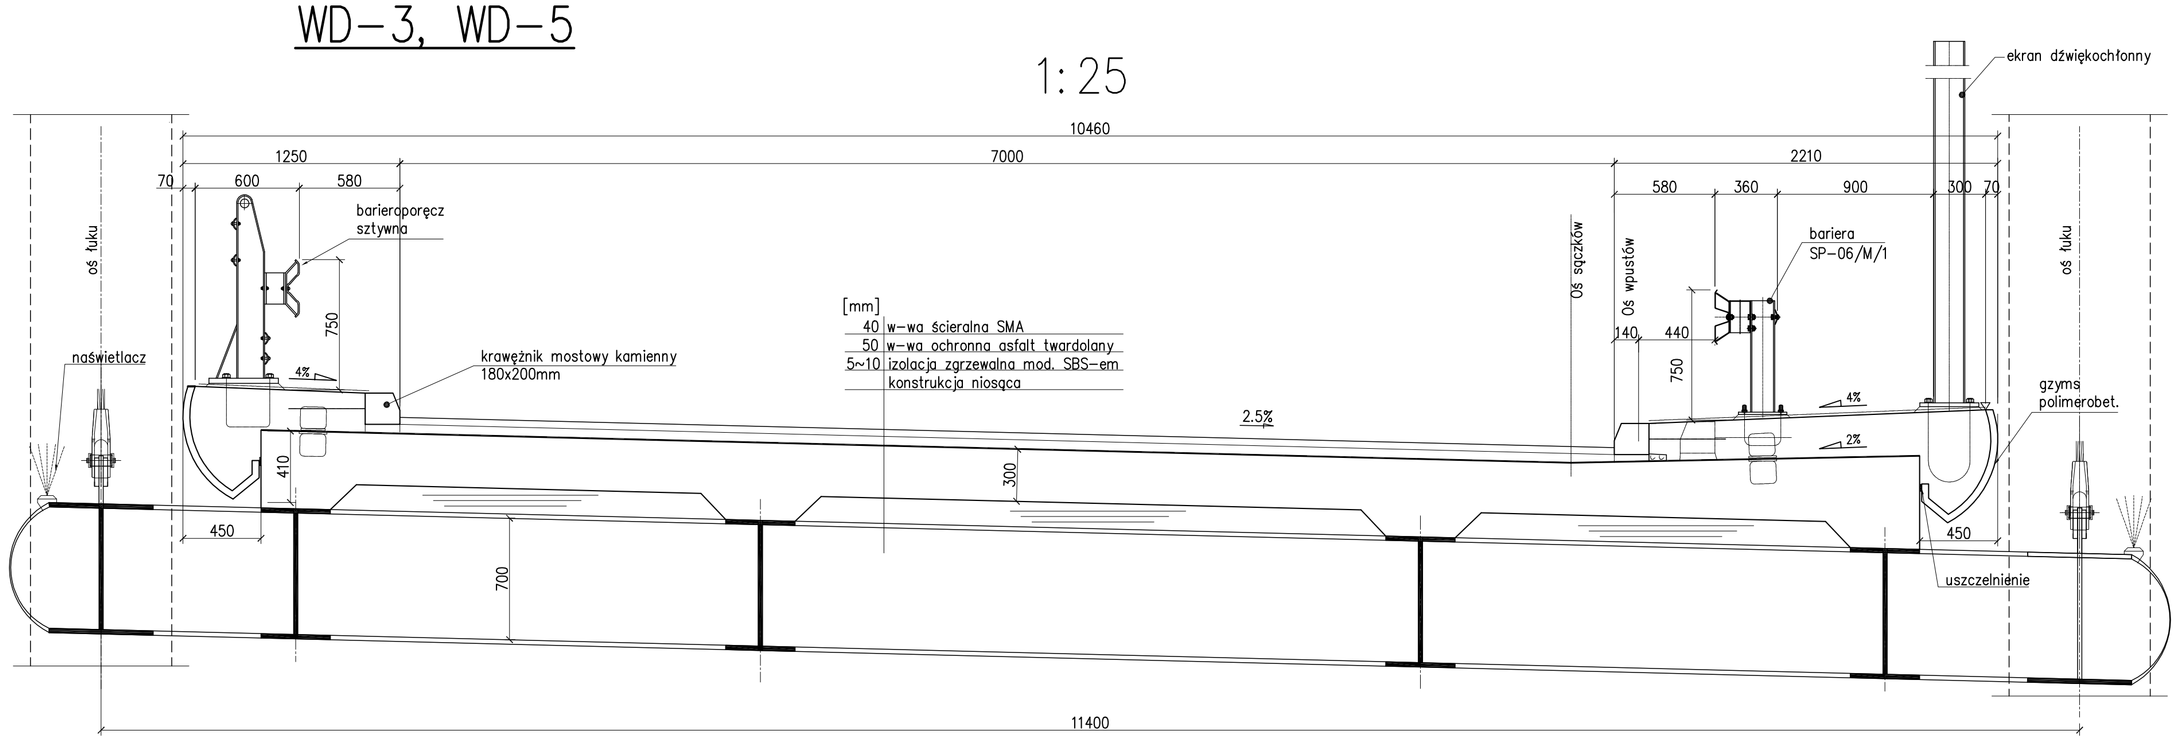

WD–7

1:50

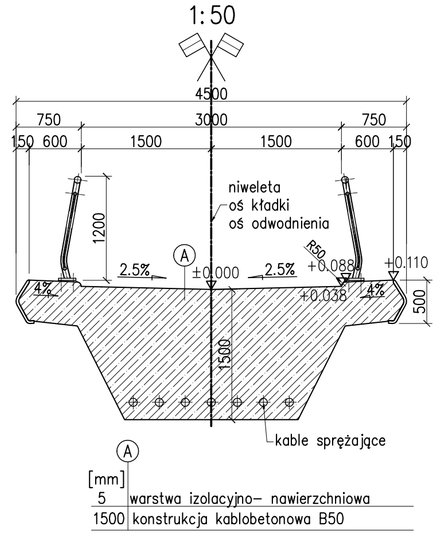

TRANSPROJEKT GDAŃSKI sp. z o.o. PRACOWNIA PROJEKTOWA W WARSZAWIE						
Nazwa i adres obiektu:	KONCEPCJA PROGRAMOWO-PRZESTRZENNA PRZEBUDOWA WĘZŁA ŻABA UWZGLĘDNIAJĄCA WŁĄCZENIE PROJEKTOWANEJ UL. TYSIĄCLECIA PRZEBUDOWANEJ UL. ŚW. WINCENTEGO I OBWODNICY ŚRÓDMIEJSKIEJ W WARSZAWIE - I ETAP				Nr egz.	
Obiekt:	OBIEKTY MOSTOWE				Skala:	1 :25/1:50
Tytuł rysunku:	PRZEKROJE SZCZEGÓŁOWE DLA WARIANTU I					
	Imię i nazwisko	Nr uprawnień	Specjalność	Podpis	Nr rys.	3
Projektant:	mgr inż. Tadeusz Stefanowski	5730/Gd/93	mosty		Data:	październik 2009
Opracował:	mgr inż. Anna Niedźwiecka				Nr proj.	PD-860
Sprawdzający:	mgr inż. Wiesław Zawada	153/Gd/99	mosty		Plik:	