


- LEGENDA:**
- oś trasy
  - krawężniki projektowane
  - - - oznakowanie
  - - - linie rozgraniczające
  - ⊕ kolizje z budynkami
  - ⋯ krawężniki ulic planowanych po TNZ
  - krawężniki istniejące

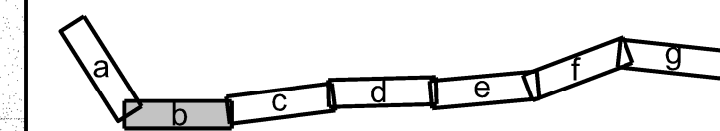

**TransEko** sp.j. 00-660 Warszawa, ul.Lwowska 9/1a

Tytuł opracowania: Studium Wykonalności trasy i mostu Na Zaporze, na odcinku ul.Augustówka-ul.Mrówcza

Tytuł rysunku: Plan sytuacyjny, wariant wybrany

Nr umowy: BD/001/B/U-21/07/4145	Data: grudzień 2007	Skala: 1:1000	Rys. nr: 4
------------------------------------	------------------------	------------------	---------------