


- LEGENDA:
- oś trasy
 - krawężniki projektowane
 - - - oznakowanie
 - - - linie rozgraniczające
 - ⊕ kolizje z budynkami
 - ⋯ krawężniki ulic planowanych po TNZ
 - krawężniki istniejące

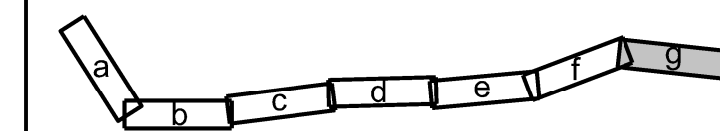

TransEko sp.j. 00-660 Warszawa, ul.Lwowska 9/1a

Tytuł opracowania: Studium Wykonalności trasy i mostu
Na Zaporze, na odcinku ul.Augustówka-ul.Mrówcza

Tytuł rysunku: Plan sytuacyjny, wariant wybrany

Nr umowy: BD/001/B/U-21/07/4145	Data: grudzień 2007	Skala: 1:1000	Rys. nr: 4
------------------------------------	------------------------	------------------	---------------