ARKUSZ 25
ŁĄCZY SIĘ Z ARKUSZEM:
10

INWESTOR/ZAMAWIAJĄCY:

Generalna Dyrekcja Dróg Krajowych i Autostrad
GDDKiA
Oddział w Warszawie ul. Mińska 25,03-808 Warszawa

JEDNOSTKA PROJEKTOWA:

TEBODIN

DOPRAVOPROJEKT
Slovenská a.s.
Ul. Kominárska 2,4
832 03 Bratislava 3
TEL. 232 502 34 420 FAX. 232 555 71 990

ZAWODZENIE BUDOWLANE:

STADIUM PROJEKTU BUDOWLANEGO OBWODNICY MIŃSKA MAZOWIECKIEGO
NA PARAMETRACH AUTOSTRADY W CIĄGU DROGA KRAJOWEJ NR 2
NA ODCINKU CHOSZCZÓWKA - WĘZEŁ RYCZOŁEK
OD KM 520 + 400 DO KM 541 + 249

STADIUM PROJEKTU: PROJEKT BUDOWLANY

TOM: 01 - PROJEKT ZAGOSPODAROWANIA TERENU

BRANŻA: DROGOWA

TYTUŁ RYSUNKU:

PLAN SYTUACYJNY
DG-08a

SKALA: 1:1000

ZESPÓŁ PROJEKTOWY:

funkcja	imię i nazwisko	specjalność i nr uprawnień	podpis
generalny projektant	mgr inż. Artur Majczak	269/92	
projektant	mgr inż. Robert Zarawski	MAZ/0400/POOD/05	
	mgr inż. Małgorzata Ciesecka	SI-16/90	
	mgr inż. Piotr Szczepańskii , inż. Marcin Smagacz	—	
	inż. Rafał Kulawiak , Bartłomiej Sieczny	—	
sprawdzający	mgr inż. Henryk Niemczyk	ST-2/8/77	

data:	nr umowy:	nr rys.:	arkusz:	nr rys.:
16.06.2008	41/2005	25	25/29	

ARKUSZ 26
ŁĄCZY SIĘ Z ARKUSZEM:
14
15

INWESTOR/ZAMAWIAJĄCY:

Generalna Dyrekcja Dróg Krajowych i Autostrad
GDDKiA
Oddział w Warszawie
ul. Mińska 25,03-808 Warszawa

JEDNOSTKA PROJEKTOWA:

TEBODIN
Biuro Inżynierskie & Projekty
Tebodin BAP Projekt
ul. Taśmowa 7
02-677 Warszawa
TEL. (22) 450 79 00 FAX. (22) 452 19 00

DOPRAVOPROJEKT
Ul. Komisarzewska 2,4
832 03 Bratislava 3
TEL. (02) 502 24 420 FAX. (02) 503 71 980

ZAMIERZONE BUDOWLANE:

STADIUM PROJEKTU BUDOWLANEGO OBWODNICY MIŃSKA MAZOWIECKIEGO
NA PARAMETRACH AUTOSTRADY W CIĄGU DROGA KRAJOWEJ NR 2
NA ODCINKU CHOSZCZÓWKA - WĘZEŁ RYCZOŁEK
OD KM 520 + 400 DO KM 541 + 249

STADIUM PROJEKTU: PROJEKT BUDOWLANY

TOM: 01 - PROJEKT ZAGOSPODAROWANIA TERENU

BRANŻA: DROGOWA

TYTUŁ RYSUNKU: PLAN SYTUACYJNY DP-11

SKALA: 1:1000

ZESPÓŁ PROJEKTOWY:

funkcja	imię i nazwisko	specjalność i nr uprawnień	podpis
generalny projektant	mgr inż. Artur Majczak	395/02	
projektant	mgr inż. Robert Zaremski	MAZ/0460/POOD/05	
	mgr inż. Małgorzata Ciekocka	SI-15/90	
	mgr inż. Piotr Szczepański , inż. Marcin Smagacz	—	
	inż. Rafał Kukawski , Bartłomiej Skoczny	—	
sprawdzający	mgr inż. Henryk Niemczyk	ST-228/77	

data:	nr umowy:	nr rys.:	arkusz:	nr egz.:
16.06.2008	41/2005	26	26/29	

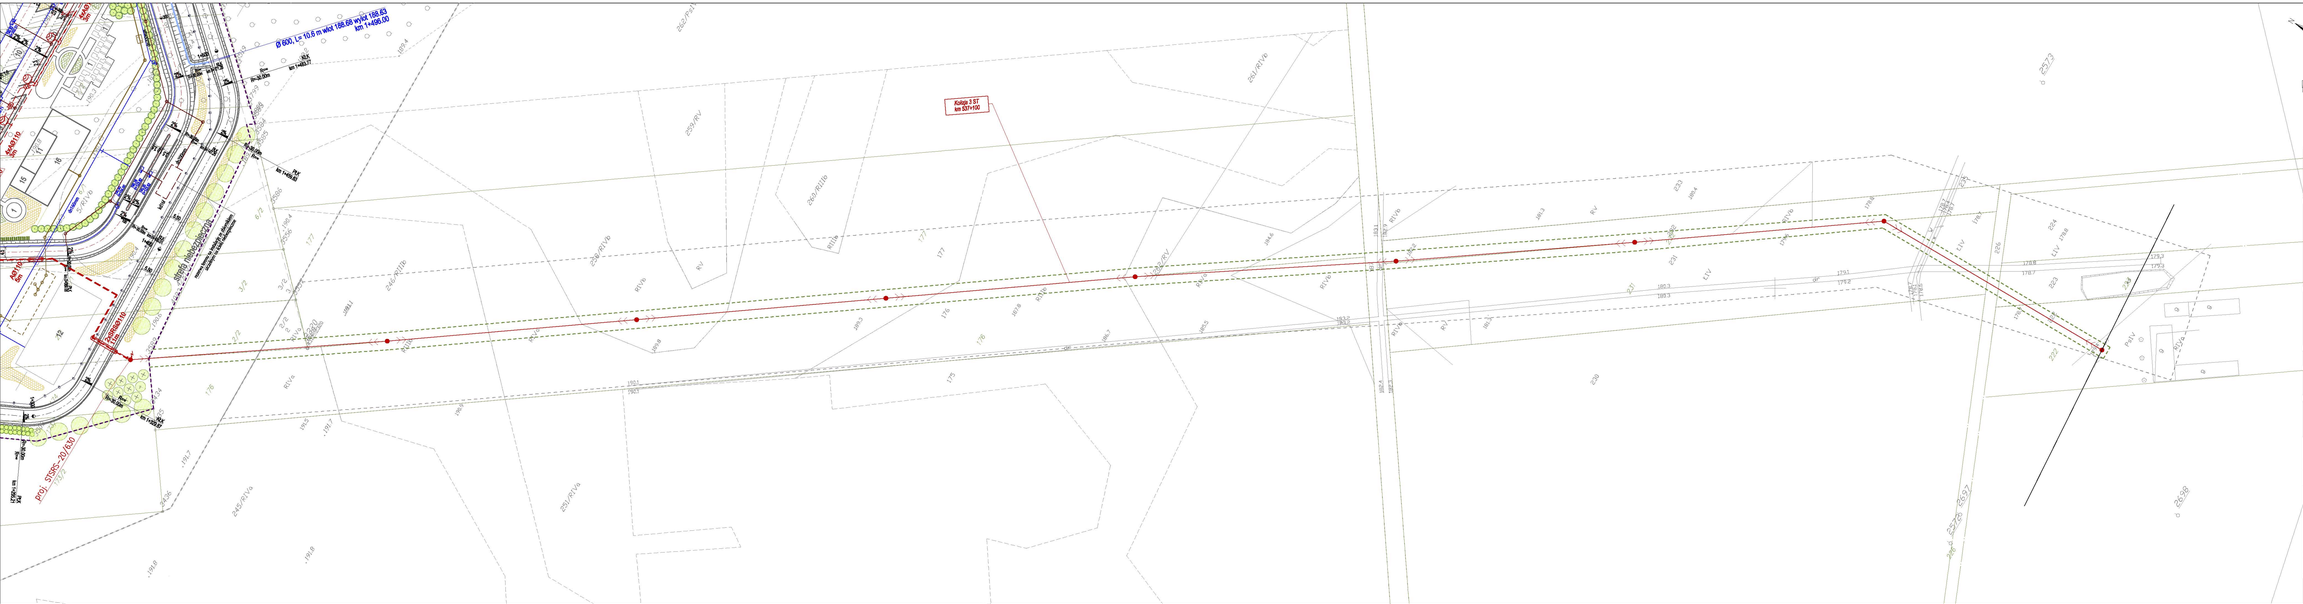
Ø 600, L= 18.6 m wkł 188.66 wylot 188.63
km 11+056.03
Kolejka 3 ST
km 531+100

ARKUSZ 28
ŁĄCZY SIĘ Z ARKUSZEM:
17
18

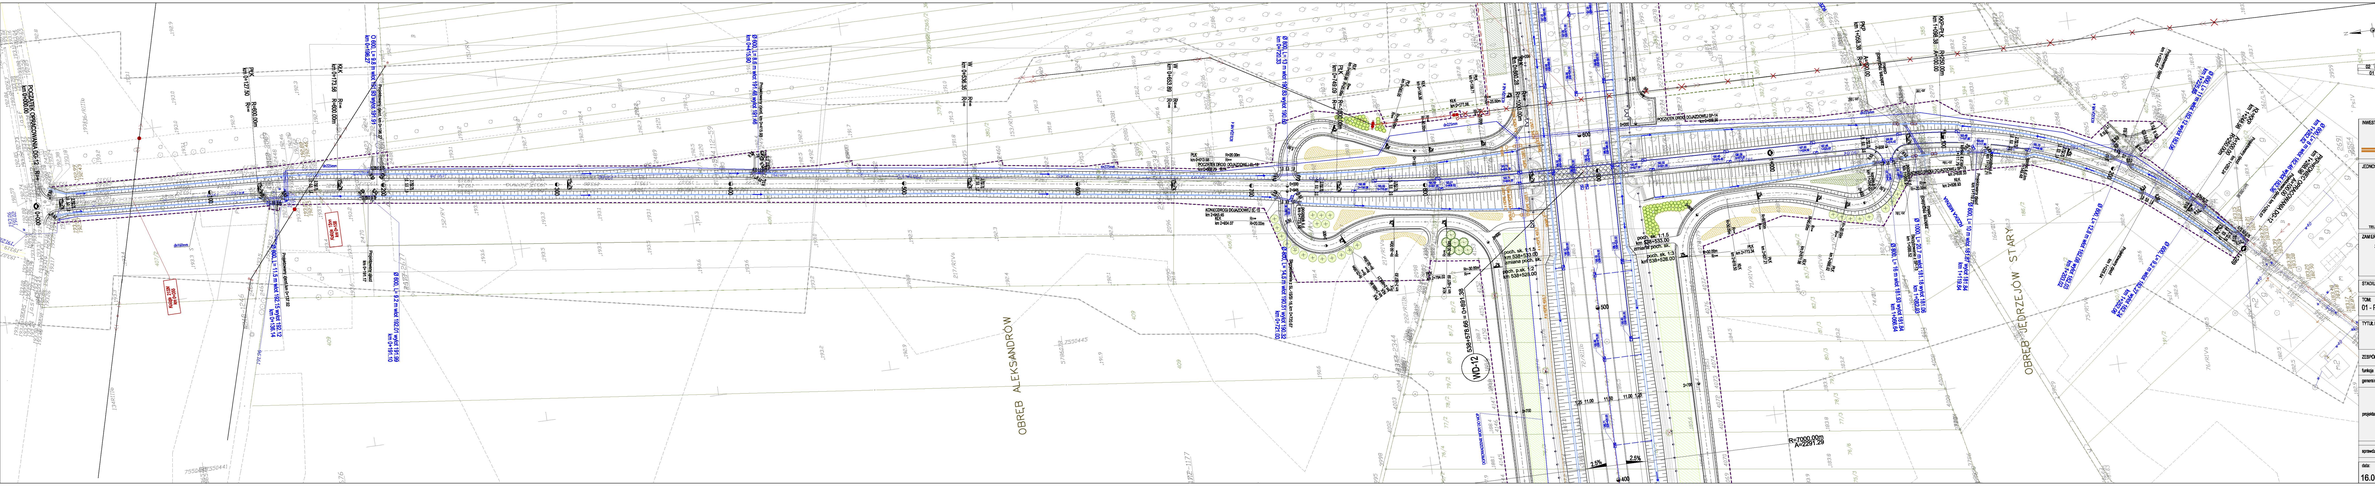
OBREB ALEKSANDROW
WD-12
R=7000.000
A=2291.29
KONCZYSKO GADOWICE S
km 0+000.00
km 0+040.97
km 0+000.00
km 0+000.00
km 0+000.00

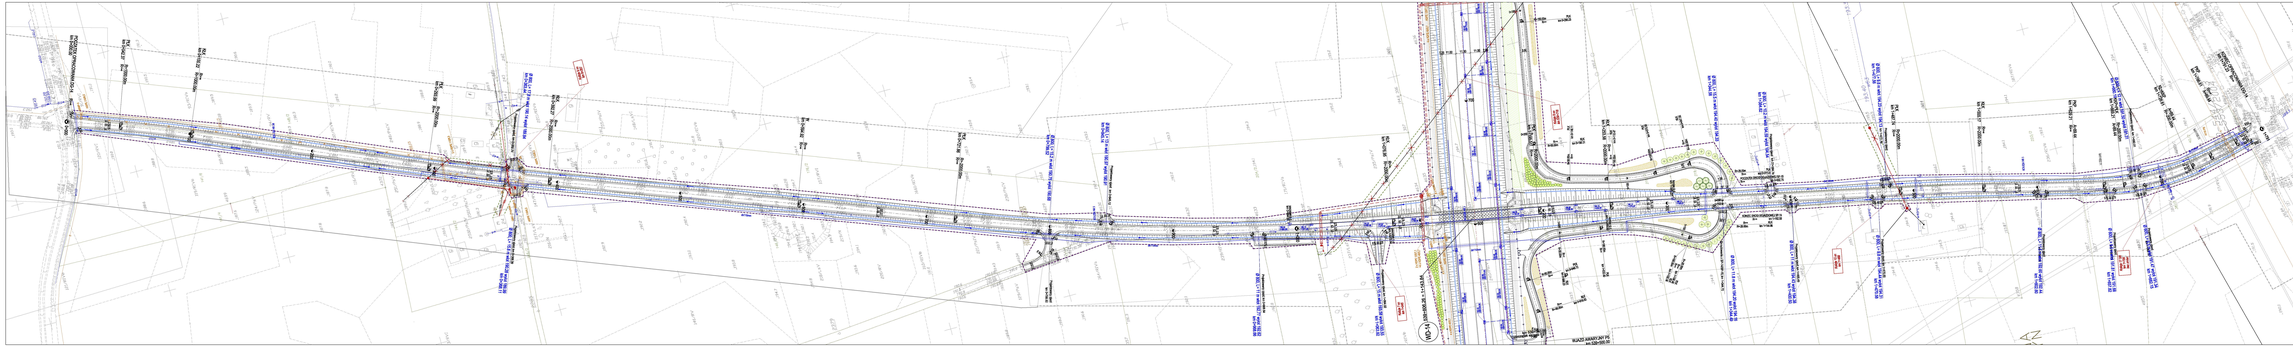
ARKUSZ 29
ŁĄCZY SIĘ Z ARKUSZEM:
18
19
Generalna Dyrekcja Dróg Krajowych i Autostrad
TEROSIN
DOPRAVOPROJEKT
PROJEKT BUDOWLANY
01 - PROJEKT ZAGOSPODAROWANIA TERENU
DROGOWA
PLAN SYTUACYJNY
DG-14
1:1000
ZESPÓŁ PROJEKTANTÓW:
27.12.2007
data
nr mapy
nr ew.
arkusz
nr rys.
16.06.2008
41/2005
29
29/29