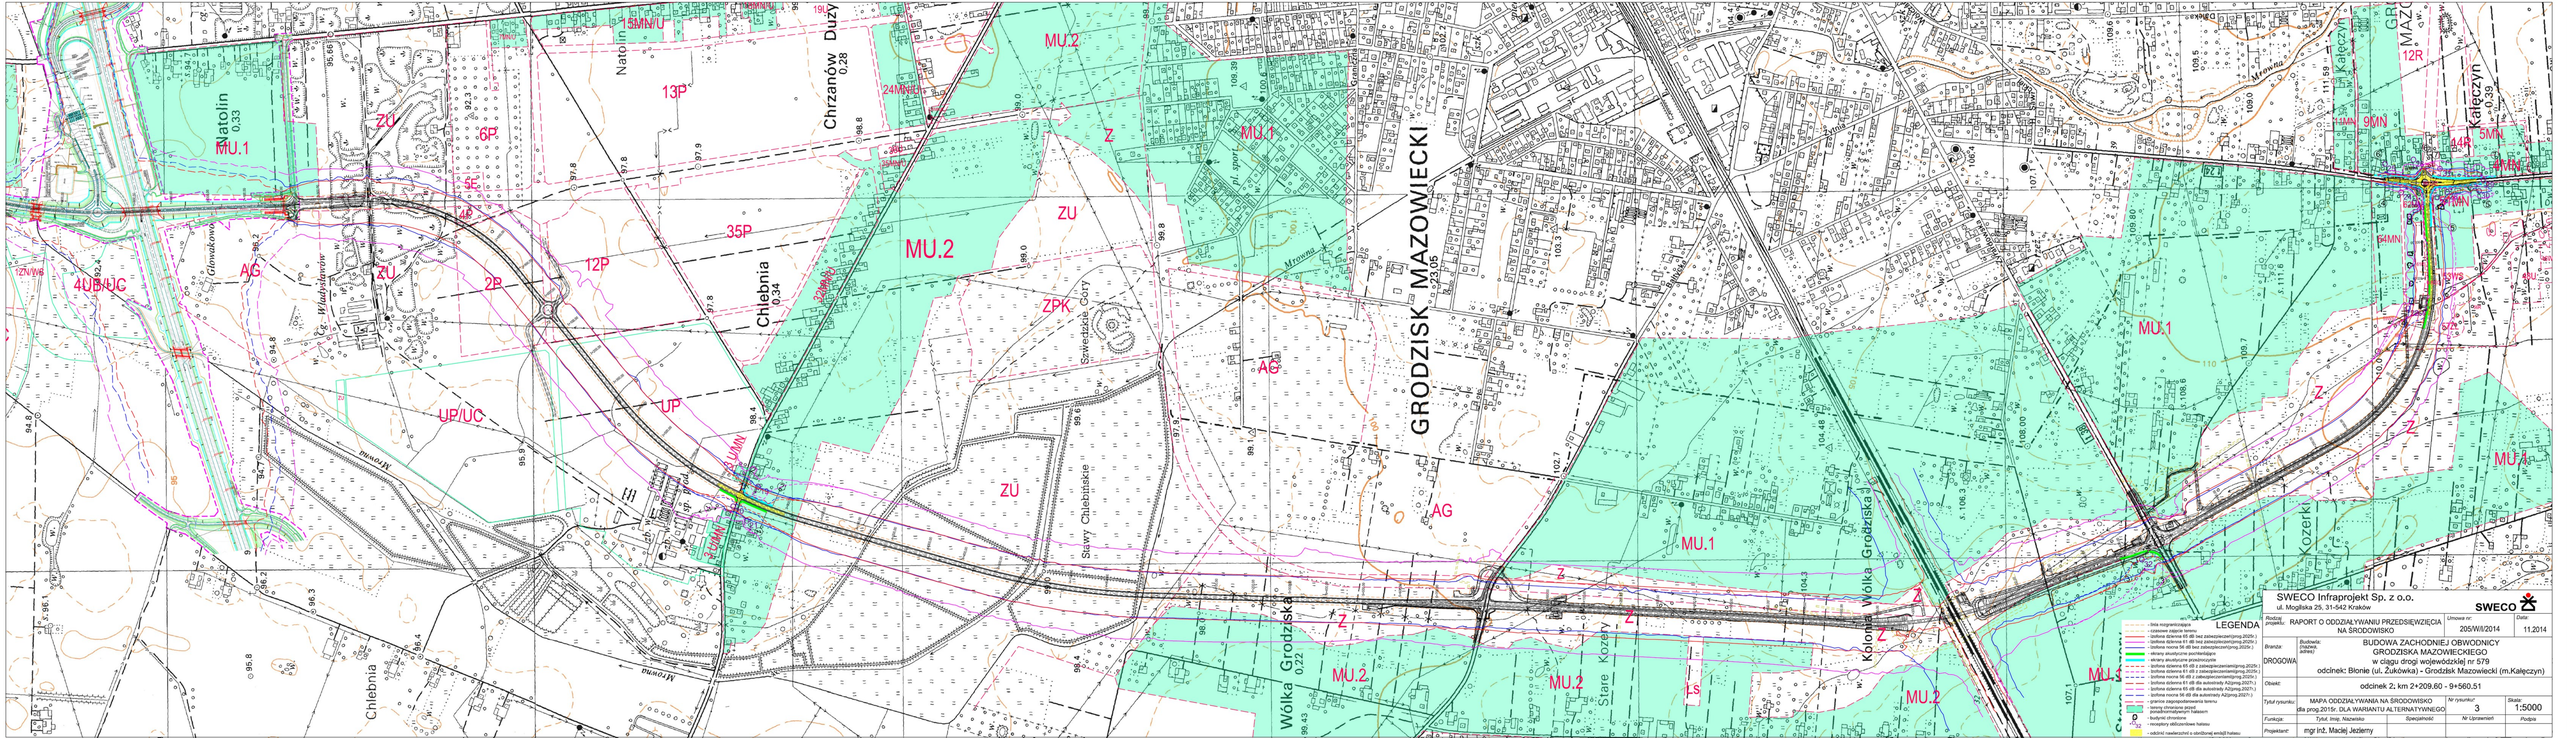
Matolin
0,33
Natolin
Chrzanów Duży
0,28
Chlebnia
0,34
GRODZISK MAZOWIECKI
23,05
Wólka Grodziska
0,22
Kałęczyn
0,39
Kozery
Stare Kozery
Kolonia Wólka Grodziska
Szwedzkie Góry
Sławy Chlebińskie
Głowackowa
Władysławów
Mrowna
MU.1
MU.2
MU.3
ZU
Z
ZPK
AG
UP
UP/UC
4UB/UC
12ZN/WB
1MN/U
13P
6P
5E
4P
35P
12P
2P
24MN
19U
5UMN
1S
9MN
5MN
4MN
12R
LEGENDA
linia rozgraniczenia terenu
czasowe zajęcie terenu
granice zagospodarowania terenu
granice opracowania
przedsięwzięcie/ekran/filtracjum
budynki chronione
nowobudowane budynki
budynki chronione
nowobudowane budynki
odcinki nawierzchni o obniżonej emisji hałasu
SWECO Infraprojekt Sp. z o.o.
ul. Mogilska 25, 31-542 Kraków
SWECO
Rodzaj projektu: RAPORT O ODDZIAŁYWANIU PRZEDSIĘWZIĘCIA NA ŚRODOWISKO
Uwzgl. nr: 205/WII/2014
Data: 11.2014
Branża: DROGOWA
Budowla: (rodzaj, adres)
BUDOWA ZACHODNIEJ OBWODNICY GRODZISKA MAZOWIECKIEGO w ciągu drogi wojewódzkiej nr 579
odcinek: Błonie (ul. Żukówka) - Grodzisk Mazowiecki (m.Kałęczyn)
Obiekt:
odcinek 2, km 2+209,60 - 9+560,51
Tytuł rysunku: MAPA ODDZIAŁYWANIA NA ŚRODOWISKO
dla proj.2015r. DLA WARIANTU ALTERNATYWNEGO
Nr rysunku: 3
Skala: 1:5000
Funkcja: Tytuł, Imię, Nazwisko
Specjalność
Nr Uprawnień
Podpis
Projektant: mgr inż. Maciej Jeziemy

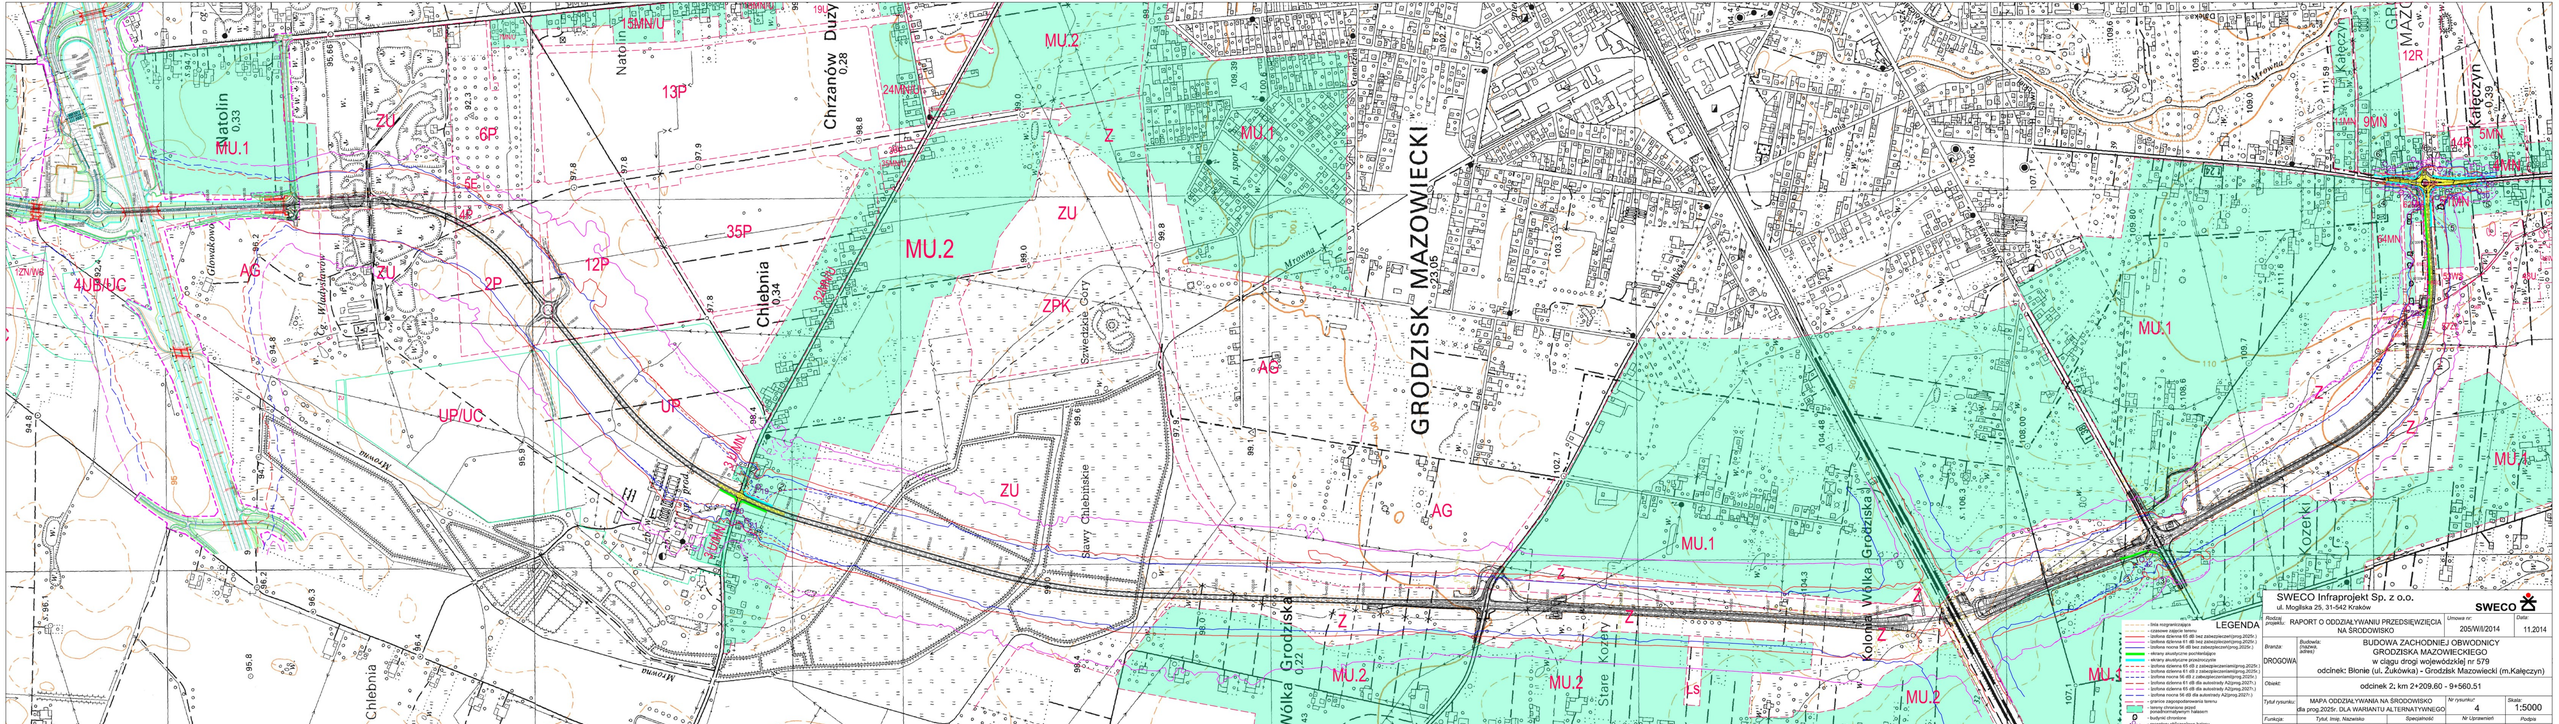

LEGENDA

- linia rozgraniczająca terenu
- czasowe zajęcie terenu
- izoline dźwięku 55 dB bez zabezpieczeń(proj.2025r.)
- izoline dźwięku 61 dB bez zabezpieczeń(proj.2025r.)
- izoline nocna 56 dB bez zabezpieczeń(proj.2025r.)
- ekrany akustyczne pochłaniające
- ekrany akustyczne przedmyczyne
- izoline dźwięku 55 dB z zabezpieczeniami(proj.2025r.)
- izoline dźwięku 61 dB z zabezpieczeniami(proj.2025r.)
- izoline nocna 56 dB z zabezpieczeniami(proj.2025r.)
- izoline dźwięku 61 dB dla autostrady A2(proj.2027r.)
- izoline dźwięku 65 dB dla autostrady A2(proj.2027r.)
- izoline nocna 56 dB dla autostrady A2(proj.2027r.)
- granica zagospodarowania terenu
- ekrany akustyczne przeźroczyste
- budynki chronione
- receptory dźwiękochłonne hałasu
- odcinek nawierzchni o obniżonej emisji hałasu

SWECO Infraprojekt Sp. z o.o. ul. Mogilska 25, 31-542 Kraków			SWECO
Rodzaj projektu:	RAPORT O ODDZIAŁYWANIU PRZEDSIĘWZIĘCIA NA ŚRODOWISKO	Umowa nr: 205/WI/2014	Data: 11.2014
Branża: DROGOWA	Budowla: (nazwa, adres): BUDOWA ZACHODNIEJ OBWODNICY GRODZISKA MAZOWIECKIEGO w ciągu drogi wojewódzkiej nr 579 odcinek: Błonie (ul. Żukówka) - Grodzisk Mazowiecki (m.Kałęczyn)		
Obiekt:	odcinek 2, km 2+209.60 - 9+560.51		
Tytuł rysunku:	MAPA ODDZIAŁYWANIA NA ŚRODOWISKO dla proj.2025r. DLA WARIANTU ALTERNATYWNEGO	Nr rysunku: 4	Skala: 1:5000
Funkcja:	Tytuł, Imię, Nazwisko	Specjalność	Nr Uprawnień	Podpis
Projektant:	mgr inż. Maciej Jezierny		