


LEGENDA:

- Wariant 0 - zgodny z MPZP
- Wariant 1 - MPZP z korektami
- Wariant 2 - autoraki
- - - Granica obszaru objętego MPZP
- - - Granica rezerwatów przyrody
- - - Granica warszawskiego obszaru chronionego
- - - Granica pasa drogowego wg MPZP
- - - Granice gmin
- - - Nieprzekraczalne linie zabudowy
- Osiłina parku

① Numery skrzyżowań

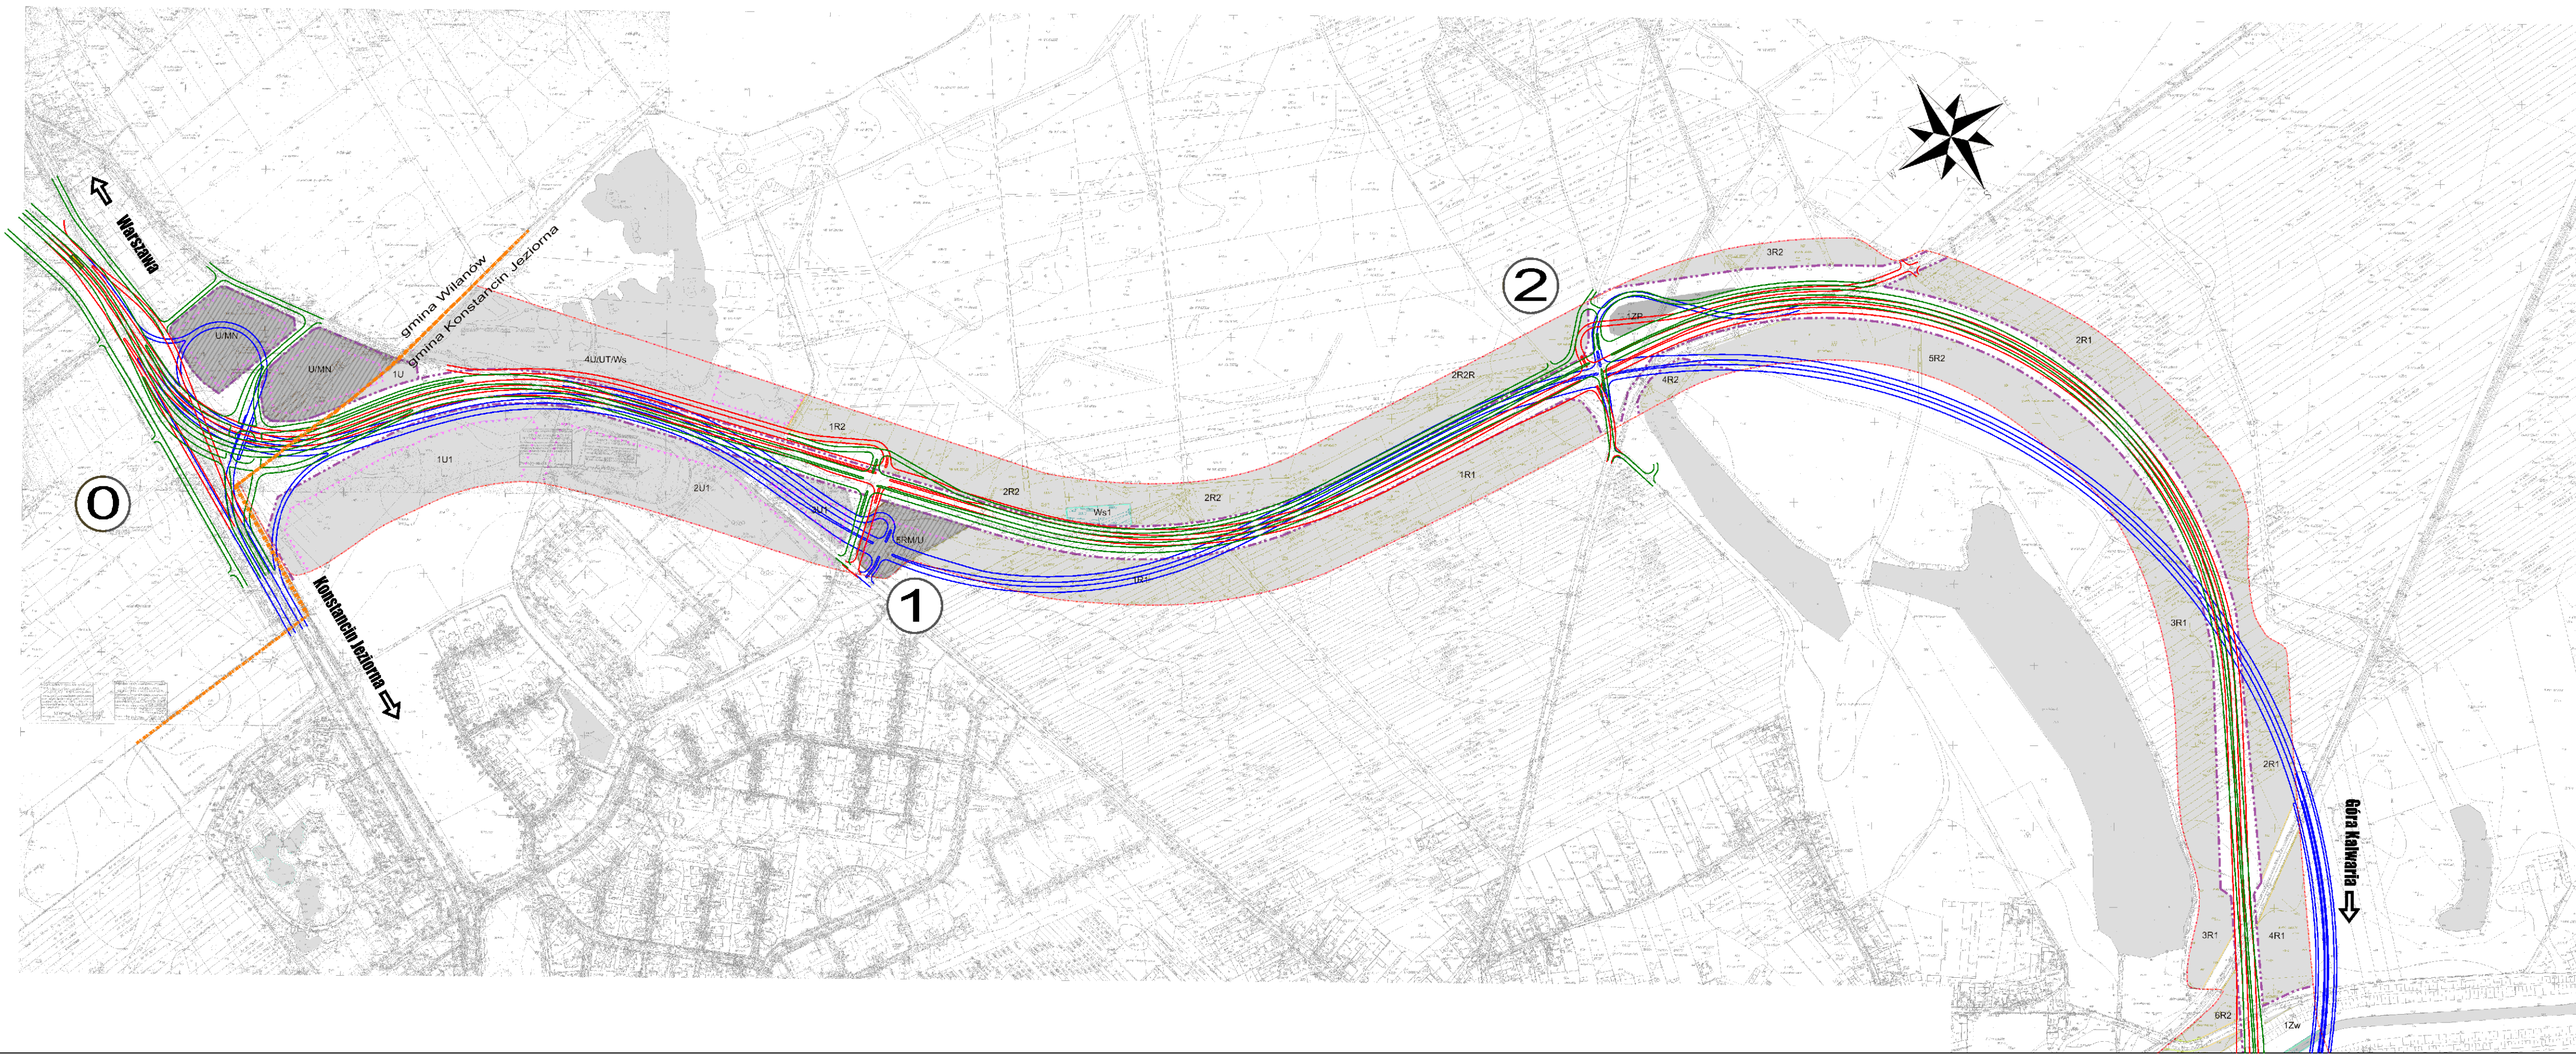

ZAMAWIAJĄCY	
MZDW - MAZOWIECKI ZARZĄD DRÓG WOJEWÓDZKICH W WARSZAWIE	
UL. KRUCZKOWSKIEGO 3	
00-380 WARSZAWA	

GLÓWNE BIURO PROJEKTOWE

**INGÉROP**  
Polska

INGEROP POLSKA SP. Z O.O.  
ul. Racławicka 146 02-117 WARSZAWA  
tel. (48 22) 572 56 91 fax. (48 22) 572 56 95

AUTORZY	IMIE I NAZWISKO	BRANŻA	NR UPRAWNIEN	PODPIS
Projektant	mgr inż. Sylwester Biajgo	drogi	1/02/DUW	
Asystent	mgr inż. Marcin Majewski	drogi		
Asystent	mgr inż. Grzegorz Sołtykiewicz	drogi		
Asystent	mgr i.nż Grzegorz Sawicki	drogi		

Temat

Budowa obwodnic m. Konstancin - Jeziorna i m. Góra Kalwaria w ciągu drogi wojewódzkiej nr 724 relacji Warszawa - Góra Kalwaria na terenie m. st. Warszawa, gmin Konstancin - Jeziorna i Góra Kalwaria, powiatu piaseczyńskiego, województwa mazowieckiego.

Nazwa rysunku


PLAN SYTUACYJNY

Branża	Stadium	
DROGOWA	UZGODNIENIA	
Data	Skala	Nr umowy
08.2008	1:5000	67/W/I/2008

Nr rysunku

549//U/PS/002/A01/W01/01



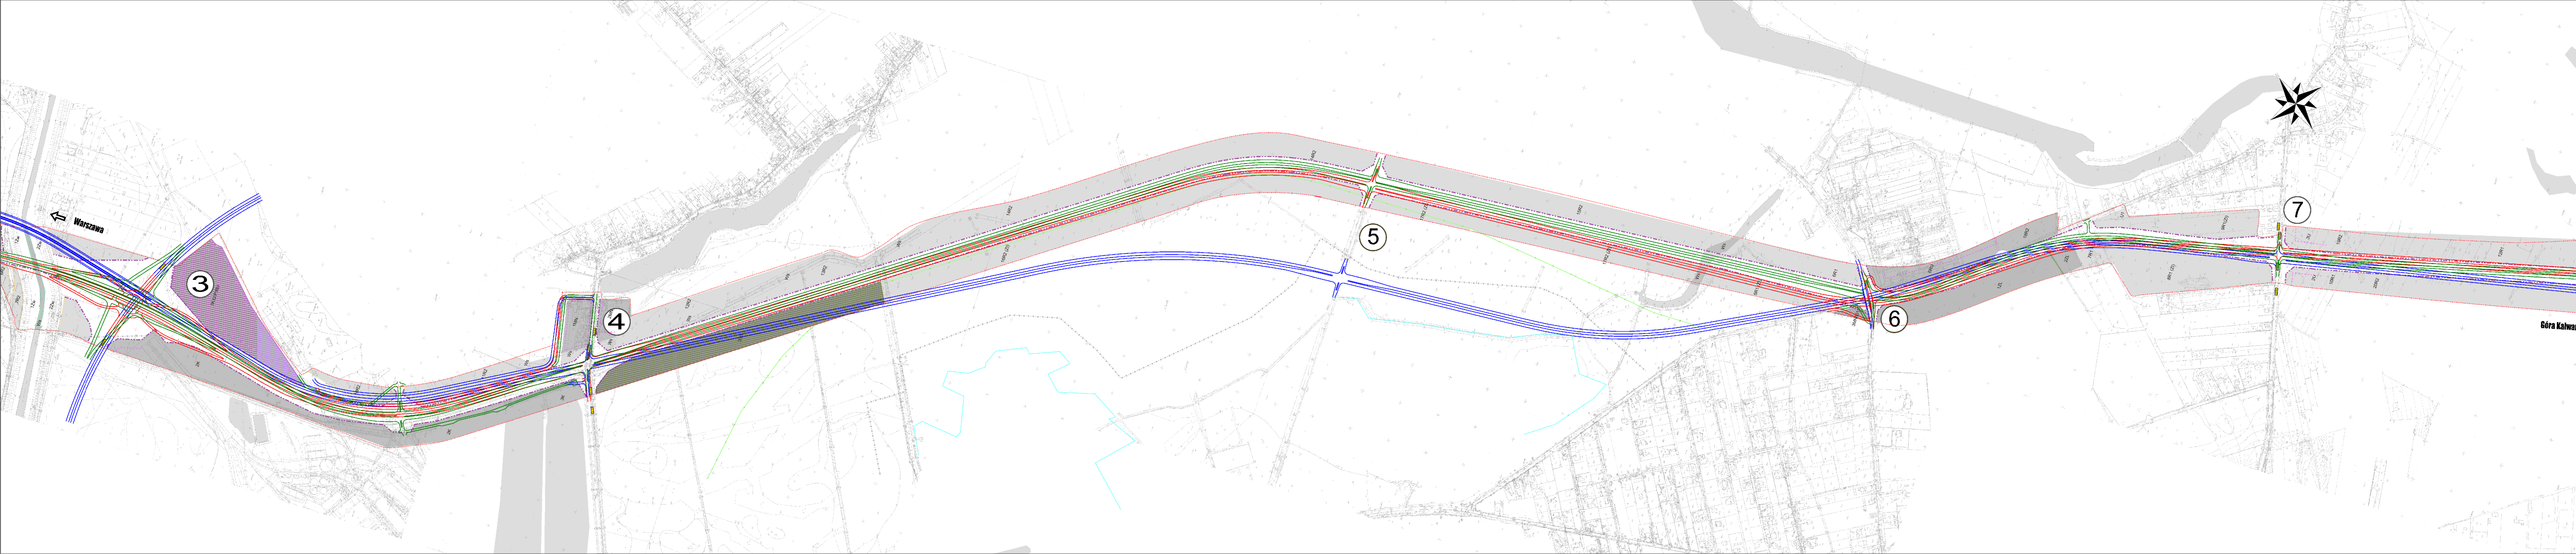

- LEGENDA:**
- Wariant 1 - zgodny z MPZP
  - Wariant 1 - MPZP z korektami
  - Wariant 2 - autoralski
  - Granica obszaru objętego MPZP
  - Granica rezerwałów przyrody
  - Granica warszawskiego obszaru chronionego
  - Granica pasa drogowego wrg MPZP
  - Granice gmin
  - Nieprzeznaczalne tereny zabudowy
  - Osiągnięta parku
- ① Numery skrzyżowań

ZAMAWIAJĄCY  
 MZDW - MAZOWIECKI ZARZĄD DRÓG WOJEWÓDZKICH W WARSZAWIE  
 UL. KRUCZKOWSKIEGO 3  
 00-380 WARSZAWA

GŁÓWNE BIURO PROJEKTOWE  
  
 INGEROP POLSKA SP. Z O.O.  
 ul. Radwiska 146 02-117 WARSZAWA  
 tel. (48 22) 572 56 91 fax. (48 22) 572 56 95

AUTORZY	IMIE I NAZWISKO	BRANŻA	NR UPRAWNIEN	PODPIS
Projektant	mgr inż. Sylwester Biało	drogi	1/02/DUW	
Asystent	mgr inż. Marcin Majewski	drogi		
Asystent	mgr inż. Grzegorz Soltykiewicz	drogi		
Asystent	mgr inż. Grzegorz Sawicki	drogi		

Temat  
 Budowa obwodnic m. Konstancin - Jeziorna i m. Góra Kalwaria w ciągu drogi wojewódzkiej nr 724 relacji Warszawa - Góra Kalwaria na terenie m. st. Warszawa, gmin Konstancin - Jeziorna i Góra Kalwaria, powiatu piaseczyńskiego, województwa mazowieckiego.


Nazwa rysunku  
 PLAN SYTUACYJNY

Branża	Stadium
DROGOWA	UZGODNIENIA

Data	Skala	Nr umowy
08.2008	1:5000	67/W/II/2008

Nr rysunku  
 549/U/PS/002/A02/W01/01



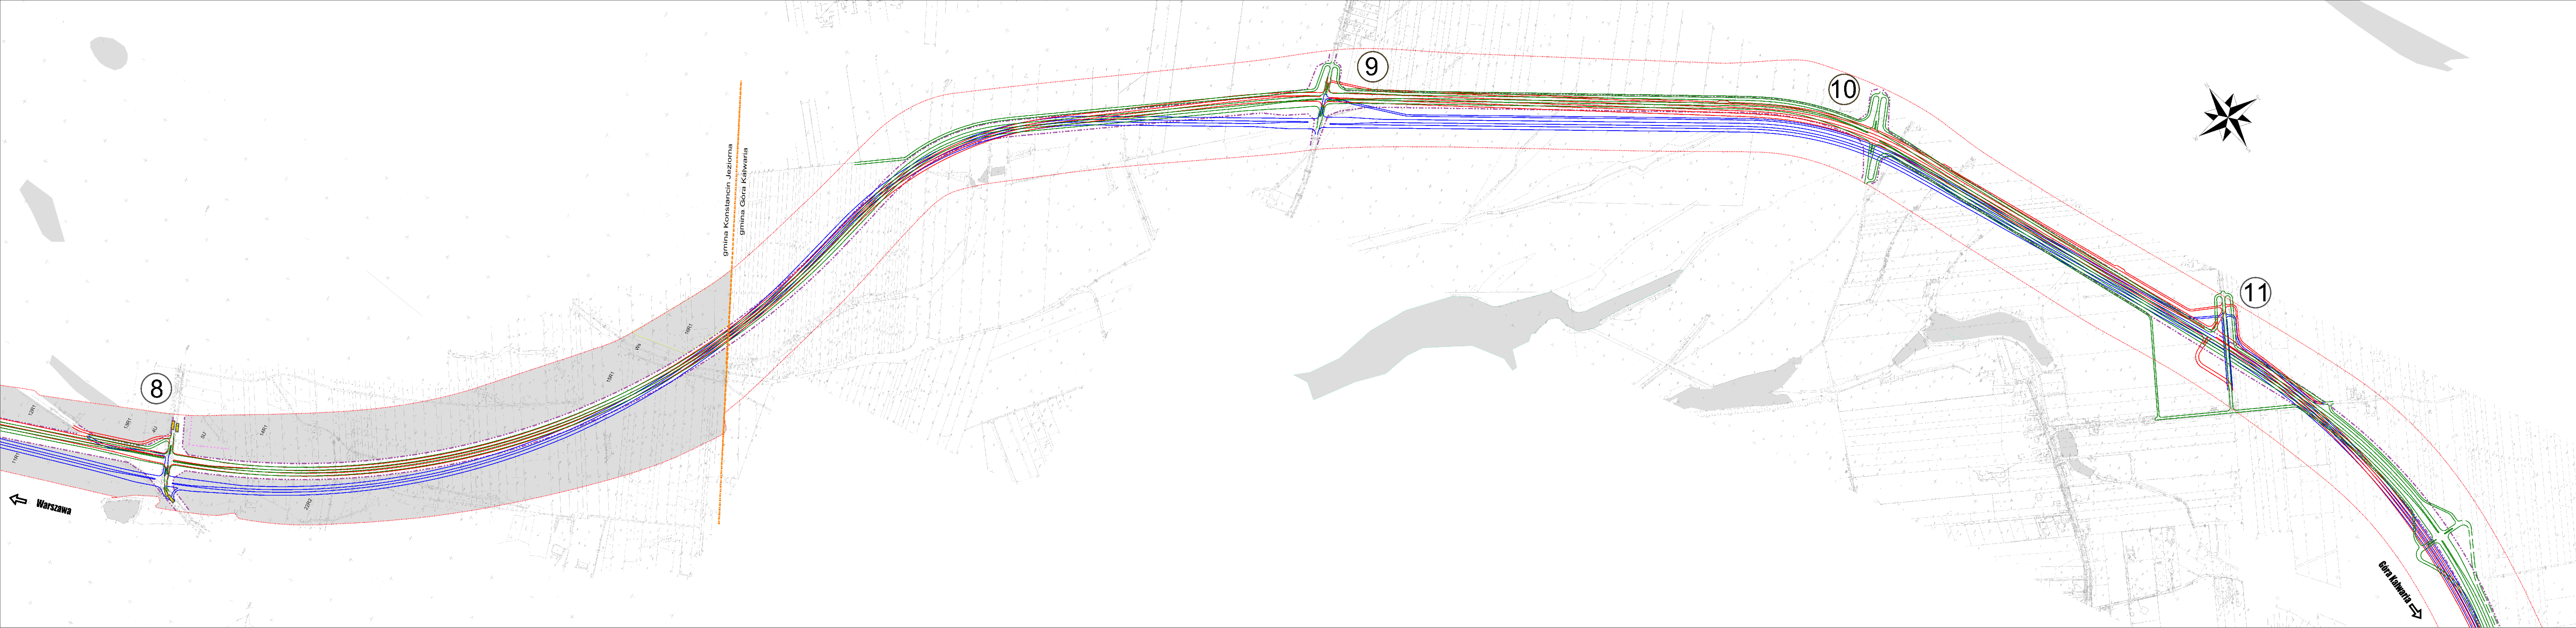

**LEGENDA:**

- Wariant 0 - zgodny z MPZP
- Wariant 1 - MPZP z korektami
- Wariant 2 - autoraki
- Granica obszaru objętego MPZP
- Granica rezerwałów szczytów
- Granica warszawskiego obszaru chronionego
- Granica pasa drogowego wg MPZP
- Granica gmin
- Międzygminne linie zabudowy
- Osią parku

1 Numery skrzyżowań

ZAMAWIAJĄCY  
 MZDW - MAZOWIECKI ZARZĄD DRÓG WOJEWÓDZKICH W WARSZAWIE  
 UL. KRUCZKOWSKIEGO 3  
 00-380 WARSZAWA

GLÓWNE BIURO PROJEKTOWE  
  
 INGÉROP POLSKA SP. Z O.O.  
 ul. Raclawska 146 02-117 WARSZAWA  
 tel. (48 22) 572 56 91 fax. (48 22) 572 56 95

AUTORZY	IMIE I NAZWISKO	BRANŻA	NR UPRAWNIEN	PODPIS
Projektant	mgr inż. Sylwester Bajgo	drogi	1/02/DUW	
Asystent	mgr inż. Marcin Majewski	drogi		
Asystent	mgr inż. Grzegorz Soltykiewicz	drogi		
Asystent	mgr inż. Grzegorz Sawicki	drogi		

Temat  
 Budowa obwodnic m. Konstancin - Jeziorna i m. Góra Kalwaria  
 w ciągu drogi wojewódzkiej nr 724 relacji Warszawa - Góra Kalwaria  
 na terenie m. st. Warszawa, gmin Konstancin - Jeziorna i Góra Kalwaria,  
 powiatu piaseczyńskiego, województwa mazowieckiego.

Nazwa rysunku  
 PLAN SYTUACYJNY

Branża	Stadium
DROGOWA	UZGODNIENIA

Data	Skala	Nr umowy
08.2008	1:5000	67/W/II/2008

Nr rysunku  
 549//U/PS//002/A03/W01/01



LEGENDA:

- Wariant "0" - zgodny z MPZP
  - Wariant 1 - MPZP z korektami
  - Wariant 2 - autorski
  - Granica obszaru objętego MPZP
  - Granica rezerwałów przyrody
  - Granica warszawskiego obszaru chronionego
  - Granica pasa drogowego wg MPZP
  - Granice gmin
  - Nieprzekraczalne linie zabudowy
  - Osiłna parku
- ① Numery skrzyżowań



ZAMAWIAJĄCY  
 MZDW - MAZOWIECKI ZARZĄD DRÓG WOJEWÓDZKICH W WARSZAWIE  
 UL. KRUCZKOWSKIEGO 3  
 00-380 WARSZAWA

GLÓWNE BIURO PROJEKTOWE  
  
 INGEROP POLSKA SP. Z O.O.  
 ul. Raclawicka 146 02-117 WARSZAWA  
 tel. (48 22) 572 56 91 fax. (48 22) 572 56 95

AUTORZY	IMIE I NAZWISKO	BRANŻA	NR UPRAWNIEN	PODPIS
Projektant	mgr inż. Sylwester Biajgo	drogi	1/02/DUW	
Asystent	mgr inż. Marcin Majewski	drogi		
Asystent	mgr inż. Grzegorz Sołtykiewicz	drogi		
Asystent	mgr inż. Grzegorz Sawicki	drogi		

Temat  
 Budowa obwodnic m. Konstancin - Jeziorna i m. Góra Kalwaria w ciągu drogi wojewódzkiej nr 724 relacji Warszawa - Góra Kalwaria na terenie m. st. Warszawa, gmin Konstancin - Jeziorna i Góra Kalwaria, powiatu piaseczyńskiego, województwa mazowieckiego.

Nazwa rysunku  
 PLAN SYTUACYJNY

Branża		Stadium	
DROGOWA		UZGODNIENIA	
Data	Skala	Nr umowy	
08.2008	1:5000	67/W/I/2008	

Nr rysunku  
 549//U/PS/002/A04/W01/01